


1 通風塔屋頂平面圖

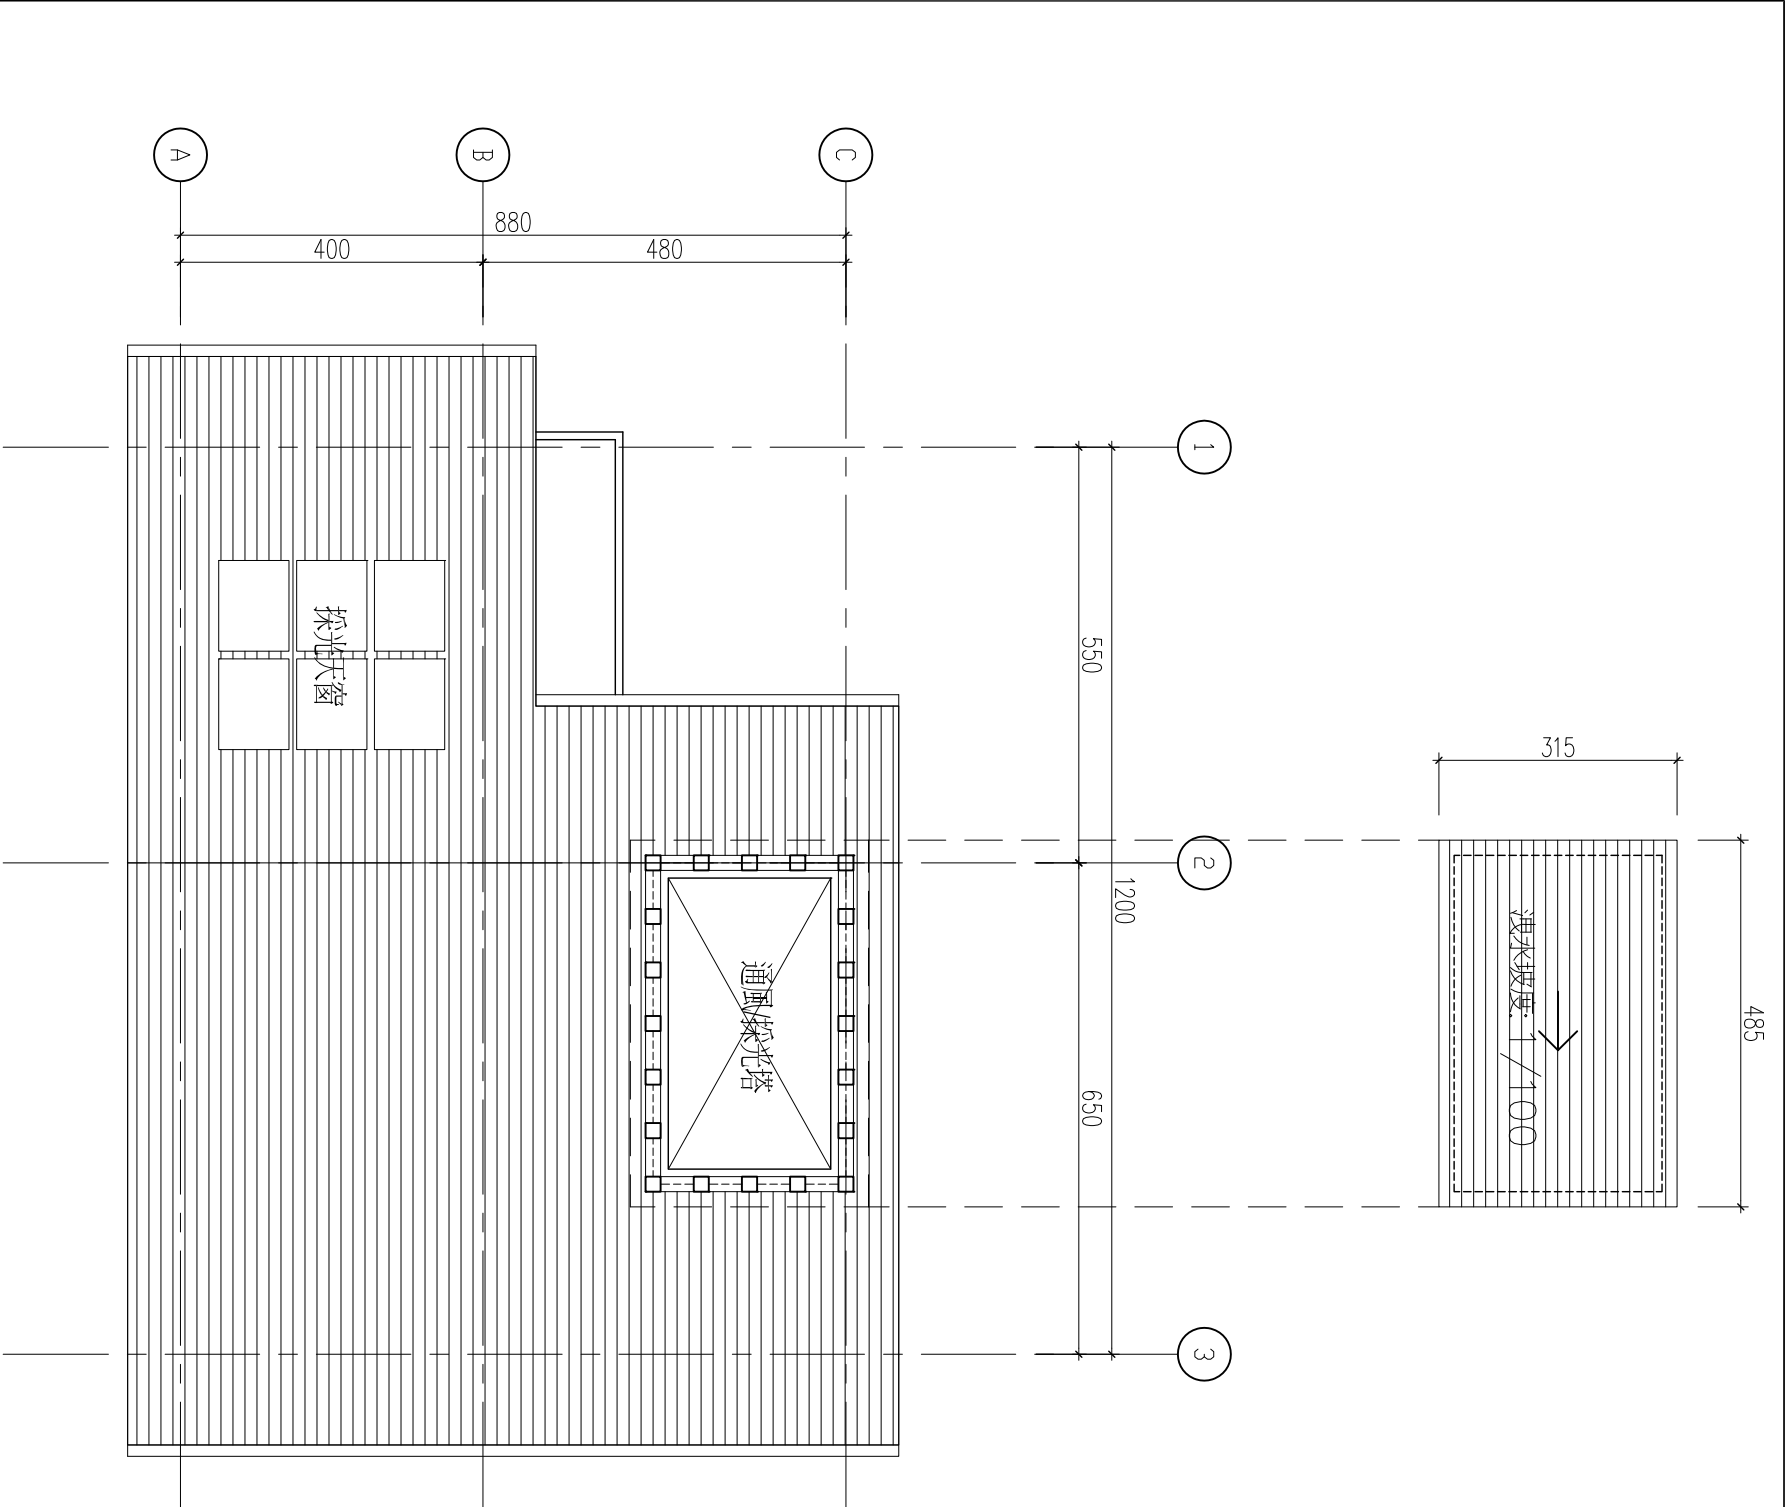

說明

壹：工程範圍

本工程為地上貳層之建物(如圖示)。

貳：注意事項

1. 在工程施工時,承包商應遵守建管及環保,勞工安全衛生有關單位之規定,確實作好對污水廢棄物之處理,噪音的管制等公署,妥善防治避免造成環境污染,並應負責其防治費用。(費用包括在本工程內)
2. 開工前及施工中,承包商應確實做好工地安全有關措施,以策安全,如安全圍籬及工程告示牌,等。(費用包括在假設工程內)
3. 投標廠商對本工程發包圖說內容若有任何疑問應於開標前提出,否則決標後一律以「施工說明書」(含工程規範及材料規範)}之解釋為主,並不得提出任何異議或要求加價。
4. 本工程內各項目施作前,承包商應依據圖說放樣,並經建築師及業主核定後方得施工,一切放樣尺寸仍由承包商負責。
5. 工程進行中,承包商應隨時保持工地之整潔,完工後並將全部屋內外部清掃乾淨。
6. 承包商應提供本工程進度表,送建築師及業主審查同意以便其他同時進行之工程協調配合。
7. 其他有關各項工程之施工規範,比照施工說明書範本為原則。
8. 凡外牆及地坪牆面平頂材料之分割尺寸及型式,應於施工前依設計規範或圖說之圖樣繪製施工詳圖,方得施工。
9. 本工程承包商應配合水電工程預留必要之穿孔及開口,並確實施作補強措施。

參：說明事項

1. 圖示磚牆除標示者外一律為 1 / 2 磚牆
 2. 內部磚牆,隔間牆身長,高度每超過牆厚 3 0 倍須設補強撐柱。
 3. 交接界面(如路緣石,客土,人行道,馬路及排水溝等)均應保持平整和順,不得有參差不齊之交接面。
 4. 所有平面圖外牆均為結構牆厚度,不含外裝材料厚度。
 5. 所有室內各空間地坪材料厚度不同處,須調整粉層厚度或加打P.C,完成面高差不得超過 0. 5 公分。
 6. 所有室內各空間之地坪材料不同時,須以不鏽鋼門檻於出入口處區分或另詳粉刷表說明。
 7. 屋頂版結構需配合空調,太陽能基礎座等預埋固定設施。
 8. 假設工程事務設備中電腦設備規格下：(略)
- 完工後並移交業主使用管理。

屋頂層平面圖



陳昭格建築師事務所

C. J. Chen Architects 建築師 陳昭格

地址：台北市105基隆路二段31號二樓之七

電話：(02) 2739-2325 # 102 傳真：(02) 2739-2327

電子郵件：pjssachen@j10@hotmail.com

印鑑

簽章

鄉村地區住宅興建設計圖樣

內政部營建署頒製 (高屏地區 編號02-B型)

工程名稱	鄉村地區住宅興建設計圖樣 B 型 小家庭住宅		比例尺	1:100	圖號	A2-03
圖樣名稱	屋頂層平面圖		單位	cm	張數	4 / 22
業務編號			圖紙	A3		