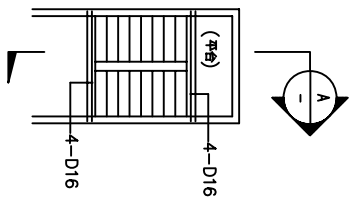
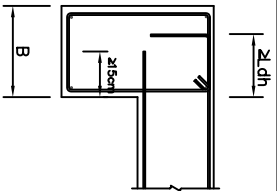
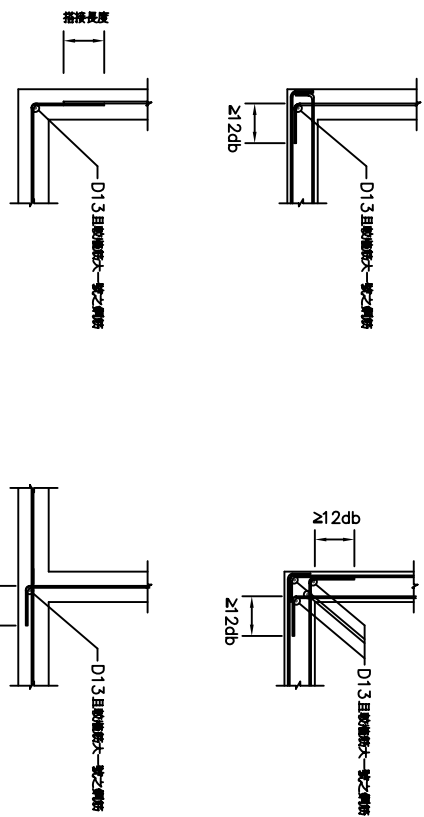
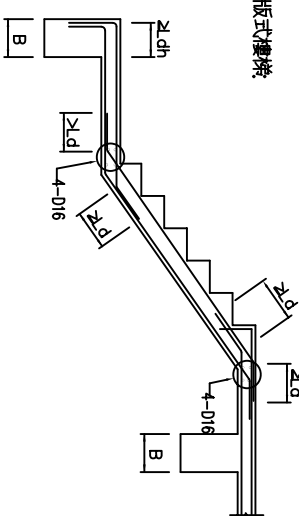
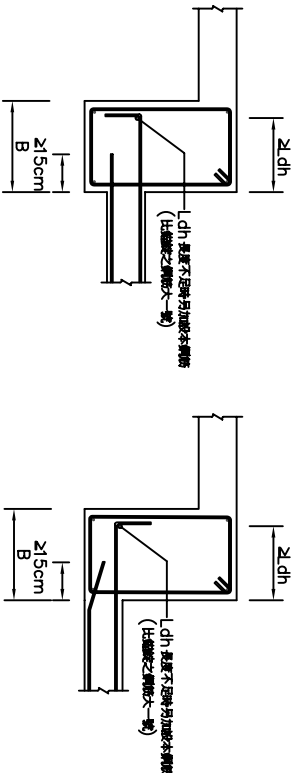
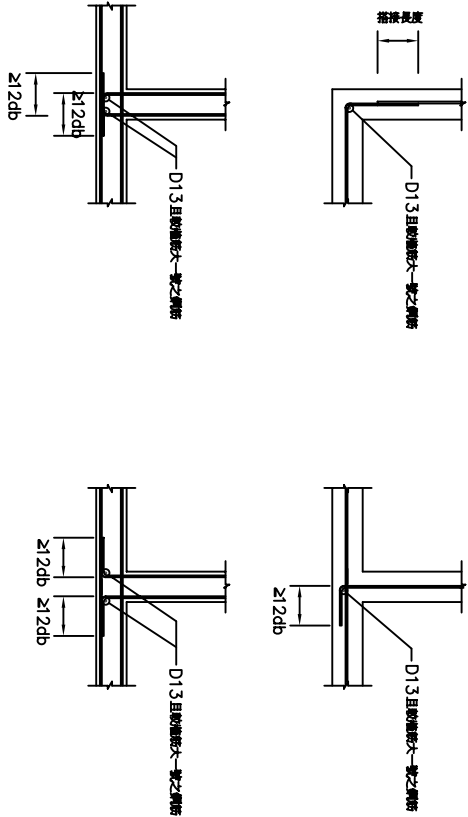
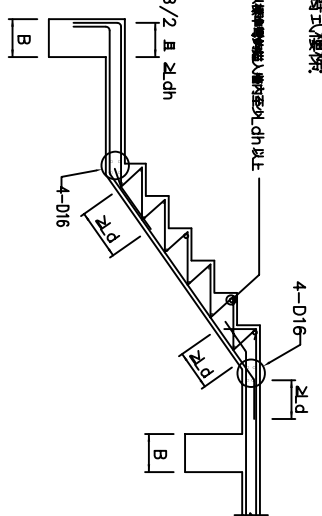
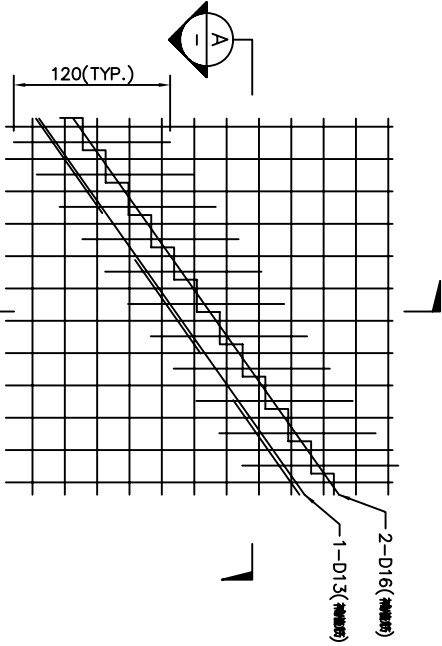
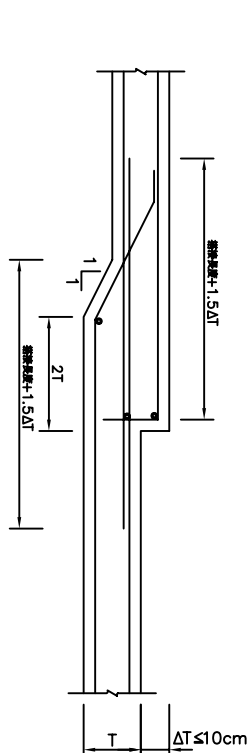

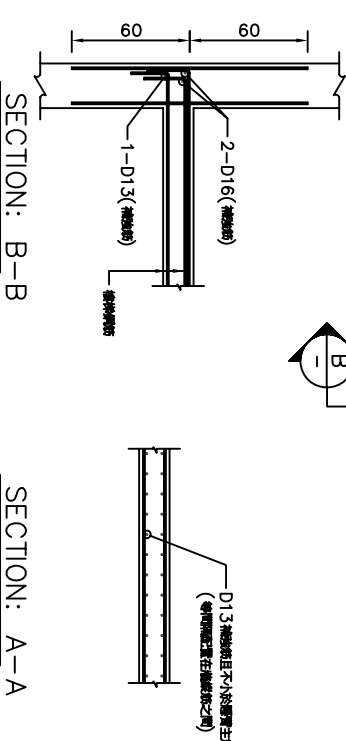
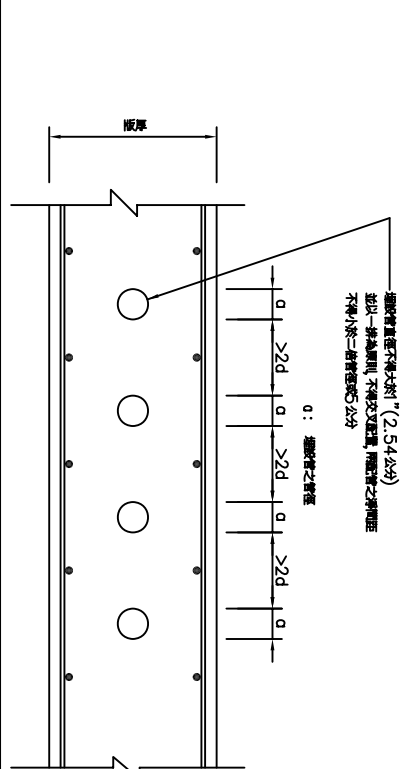
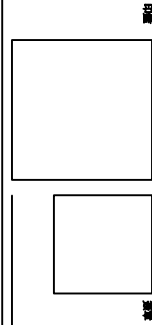


樓梯補強配筋標準圖		版筋之鑑定		牆/角隅補強	
<div><p>附註:</p><ol style="list-style-type: none">樓梯扶手高度至少 5cm平台欄杆高度至少 100cm 高度不低於 100cm所有樓梯之樓梯扶手應設置欄杆樓梯扶手應設置欄杆而樓梯扶手不為防護品時，應均按設計單位規定執行，不得擅自施工。</div>		
林志成建築師事務所
建築師林志成
地址: 桃園市桃園區中興路 100 號 10 樓 1001 室
電話: (03)5420210 傳真: (03)5420212
電子郵件: urban.design@msl.hinet.net



鄉村地區住宅標準建築圖樣
內政部營建署頒製 (桃竹苗 地區編號-02-A)

工程名稱	RC 標準圖七	出處	N.T.S.	圖號	ST-7
圖樣名稱	RC 標準圖七	繪圖	N.T.S.	審核	(12/13)
業務編號		業務編號			