



懸臂版或一般版(CS)配筋剖面圖


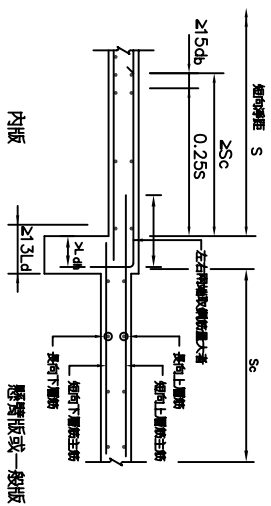


X: 搭接長度加.5倍高低差

相邻版有高低差


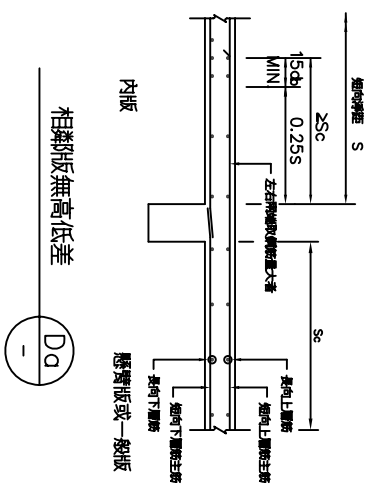


樓版主筋容許搭接位置表

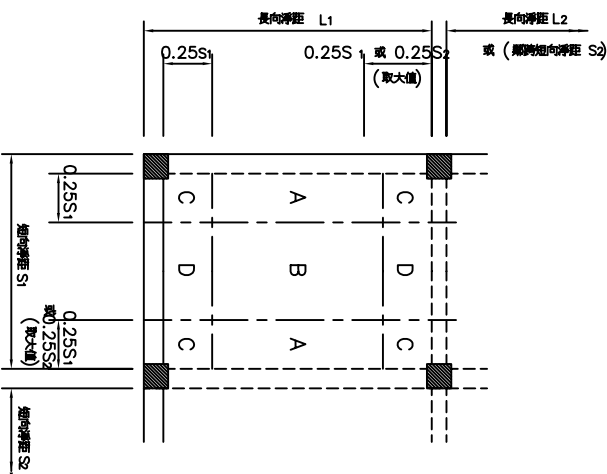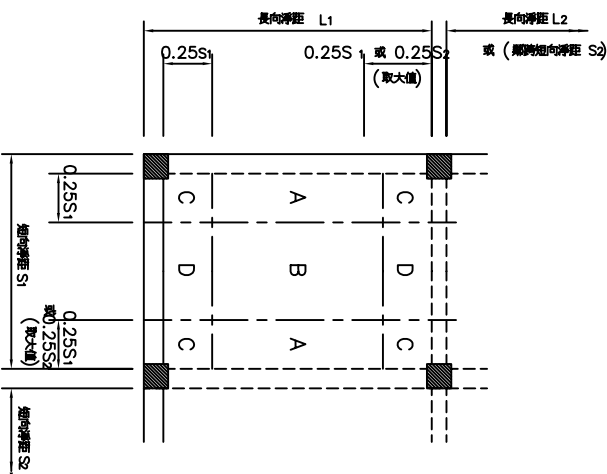


		位置	答 許 搭 接 位 置
鋼 筋	上 層 筋	短 向	B , D
		長 向	A , B
下 層 筋	兩 向		梁 內

基礎版主筋搭接位置表

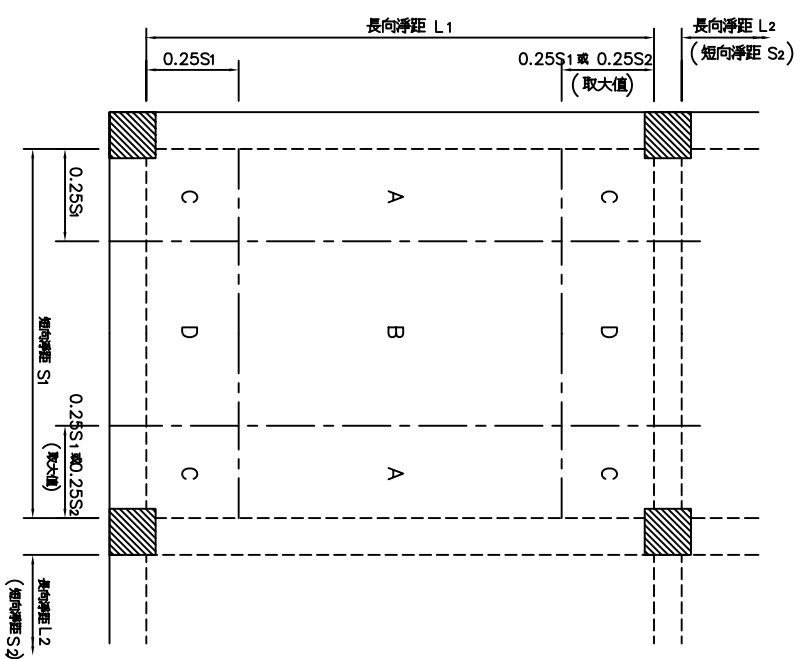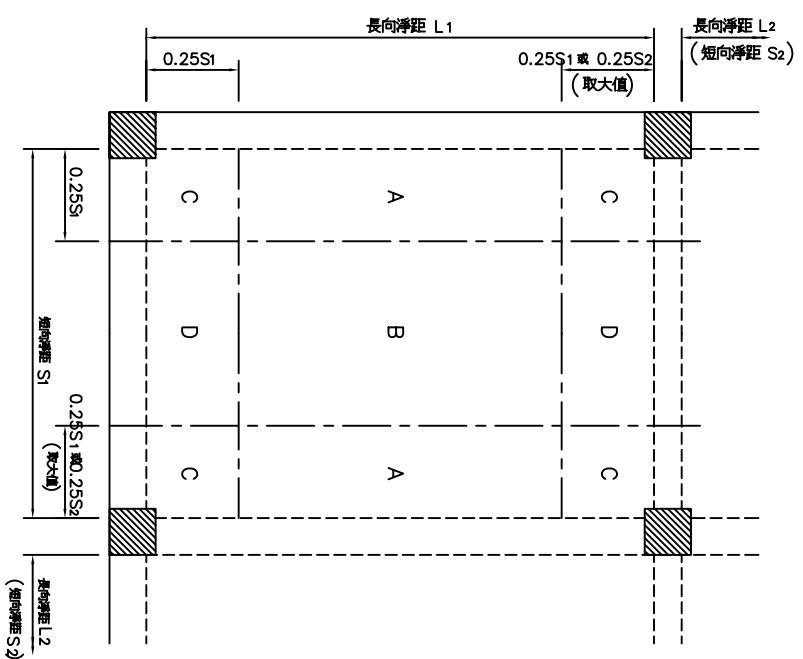

		客 許 搭 接 位 置
上 層 筋	短 向	B , D
	長 向	A , B

基礎版端下層筋鋪設詳圖

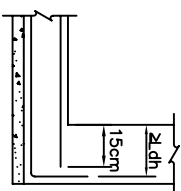

林志成建築師事務所
建築師林志成

建築師林志成

地址：新竹市自由路69號5F之2

電子郵件:urban.design@msa.hinet.net

鄉村地區住宅標準建築圖樣

內政部營建署頒製 (桃竹苗地區編號-02-A)

工程名稱		比例	N.T.S.	圖號	ST-8
圖號名稱	RC標準圖八	單位	N.T.S.	圖名	
製圖日期					