

0 100 200 300 400 500
A1=1:7000
A3=1:14000
M



- 圖例：
- 計畫範圍線
 - 新設污水管線
 - 既有污水管線
 - 新設壓力管線
 - 既設人孔(矩形沉箱共構)
 - 揚水站




圖幅接合表



0 10 20 30 40
A1=1:500
A3=1:1000
M

- 圖例：
- 計畫範圍線
 - 新設污水管線
 - 既有污水管線
 - 新設壓力管線
 - 新設管中管
 - 到達井
 - 出發井
 - 新設人孔
 - 既有人孔(矩形沉箱共構)
 - 人孔編號
 - 管線長度(M)
 - 管徑(MM)
 - 上游管底高程(M)
 - 下游管底高程(M)
 - 管線設計坡度(%)

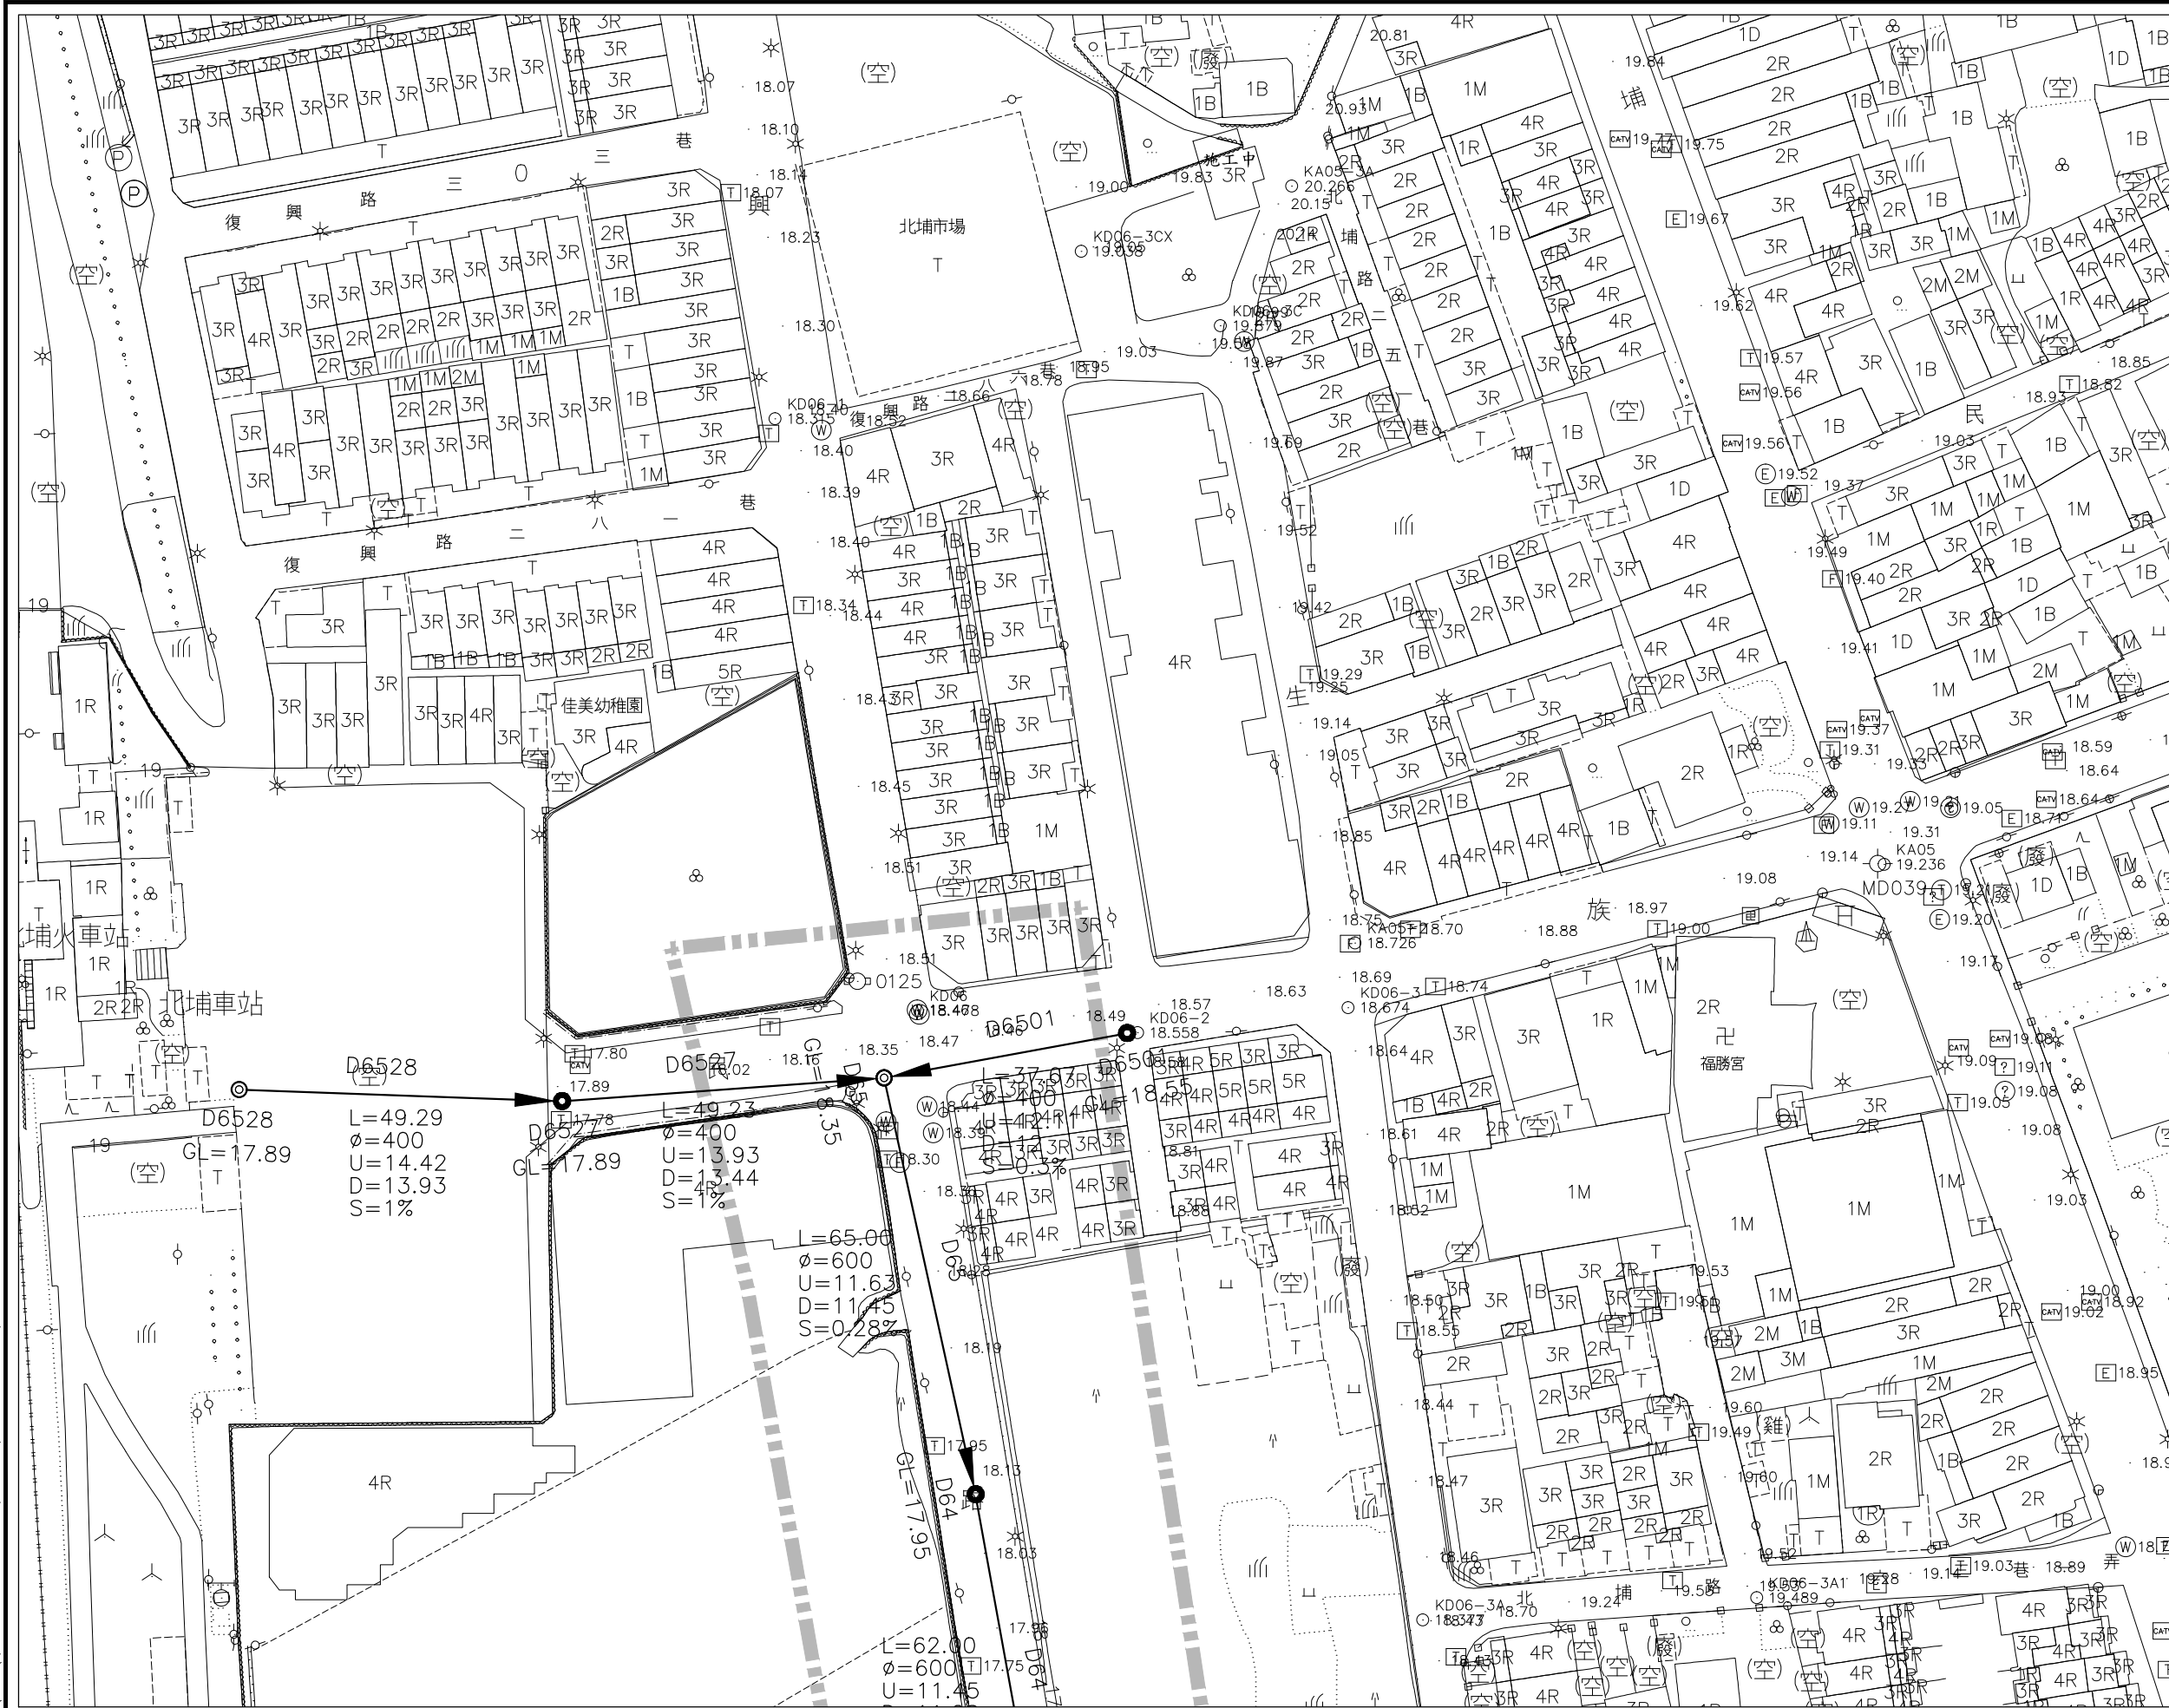

DIR : G:\DATA\CAO\WORK\19041\ : FILE NAME: 19410322.DWG : BY : ssli : DATE: 2021-06-16 : PLOT SCALE: 1:1=0.5



內政部營建署
CONSTRUCTION AND PLANNING AGENCY, MINISTRY OF INTERIOR

花蓮縣新城(北埔地區)
污水下水道系統工程
第一標

污水管線系統
平面配置圖(一)

承辦人		工程編號	108-4000-0102 -1504-1010
分隊長		核准日期	
分處長			


林同義工程顧問股份有限公司 TYLIN INTERNATIONAL TAIWAN			
繪圖	李思賢	複核	梁福新
設計	王世鴻	核准	梁福新
初核	陳仁清	日期	110.06

圖號	
01	75
P	198

技師簽證



圖幅接合表

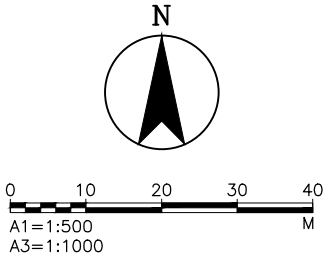

- 圖例：
- 計畫範圍線
 - 新設污水管線
 - 既有污水管線
 - 新設壓力管線
 - 新設管中管
 - 到達井
 - 出發井
 - 新設人孔
 - 既有人孔(矩形沉箱共構)
 - 人孔編號
 - 管線長度(M)
 - 管徑(MM)
 - 上游管底高程(M)
 - 下游管底高程(M)
 - 管線設計坡度(%)

DIR : G:\DATA\CAD\WORK\19041\ : FILE NAME: 19410323.DWG : BY : ssi : DATE: 2021-06-16 : PLOT SCALE: 1:1000

內政部營建署
CONSTRUCTION AND PLANNING AGENCY, MINISTRY OF INTERIOR

花蓮縣新城(北埔地區)
污水下水道系統工程
第一標


污水管線系統
平面配置圖(二)

承辦人	工程編號	108-4000-0102 -1504-1010	林同義工程顧問股份有限公司 TYLIN INTERNATIONAL TAIWAN	圖號
分隊長	核准日期		繪圖 李思賢 複核 梁新	02 76
分處長			設計 王世鴻 核准 梁新	P 198
			初核 陳仁清 日期 110.06	

技師簽證



圖幅接合表

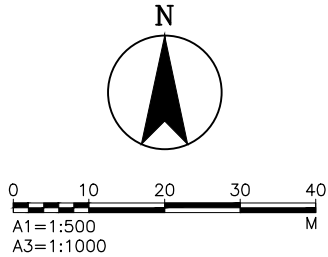

- 圖 例：
- 計畫範圍線
 - 新設污水管線
 - 既有污水管線
 - 新設壓力管線
 - 新設管中管
 - 到達井
 - 出發井
 - 新設人孔
 - 既有人孔(矩形沉箱共構)
 - 人孔編號
 - 管線長度(M)
 - 管徑(MM)
 - 上游管底高程(M)
 - 下游管底高程(M)
 - 管線設計坡度(%)

內政部營建署
CONSTRUCTION AND PLANNING AGENCY, MINISTRY OF INTERIOR


花蓮縣新城(北埔地區)
污水下水道系統工程
第一標

污水管線系統
平面配置圖(三)

承辦人	工程編號	108-4000-0102 -1504-1010	林同義工程顧問股份有限公司 TYLIN INTERNATIONAL TAIWAN	圖 號
分隊長	核准日期		繪圖 李思賢 複核 梁福新	03 77
分處長			設計 王世鴻 核准 梁福新	P 198
			初核 陳仁清 日期 110.06	



圖幅接合表

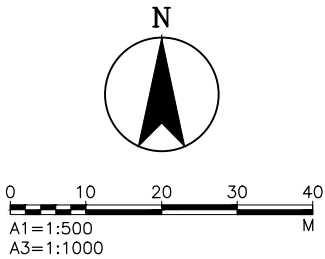

- 圖 例：
- 計畫範圍線
 - 新設污水管線
 - 既有污水管線
 - 新設壓力管線
 - 新設管中管
 - 到達井
 - 出發井
 - 新設人孔
 - 既有人孔(矩形沉箱共構)
 - 人孔編號
 - 管線長度(M)
 - 管徑(MM)
 - 上游管底高程(M)
 - 下游管底高程(M)
 - 管線設計坡度(%)




 內政部營建署 CONSTRUCTION AND PLANNING AGENCY, MINISTRY OF INTERIOR	花蓮縣新城(北埔地區) 污水下水道系統工程 第一標	污水管線系統 平面配置圖(四)	承辦人	工程編號	108-4000-0102 -1504-1010	林同義工程顧問股份有限公司 TYLIN INTERNATIONAL TAIWAN		圖 號			
			分隊長	核准日期		繪圖	李思賢	複核	梁福新	04 P	78 198
			分處長			設計	王世雄	核准	梁福新		
						初核	陳仁清	日期	110.06		

技師簽證



圖幅接合表

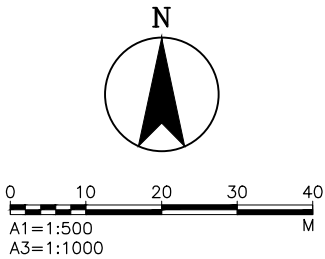

- 圖例：
- 計畫範圍線
 - 新設污水管線
 - 既有污水管線
 - 新設壓力管線
 - 新設管中管
 - 到達井
 - 出發井
 - 新設人孔
 - 既有人孔(矩形沉箱共構)
 - 人孔編號
 - 管線長度(M)
 - 管徑(MM)
 - 上游管底高程(M)
 - 下游管底高程(M)
 - 管線設計坡度(%)



內政部營建署
CONSTRUCTION AND PLANNING AGENCY, MINISTRY OF INTERIOR

花蓮縣新城(北埔地區)
污水下水道系統工程
第一標


污水管線系統
平面配置圖(五)

承辦人	工程編號	108-4000-0102 -1504-1010	林同義工程顧問股份有限公司 T.Y. LIN INTERNATIONAL TAIWAN	圖號
分隊長	核准日期		繪圖 李思賢 複核 梁福新	05 79
分處長			設計 王世雄 核准 梁福新	P 198
			初核 陳仁清 日期 110.06	

技師簽證



圖幅接合表

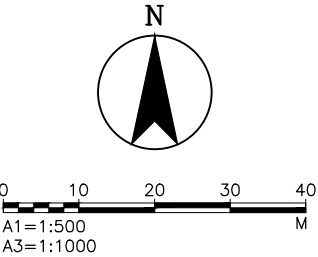


- 圖例：
- 計畫範圍線
 - 新設污水管線
 - 既有污水管線
 - 新設壓力管線
 - 新設管中管
 - 到達井
 - 出發井
 - 新設人孔
 - 既有人孔(矩形沉箱共構)
 - 人孔編號
 - 管線長度(M)
 - 管徑(MM)
 - 上游管底高程(M)
 - 下游管底高程(M)
 - 管線設計坡度(%)




 內政部營建署 CONSTRUCTION AND PLANNING AGENCY, MINISTRY OF INTERIOR	花蓮縣新城(北埔地區) 污水下水道系統工程 第一標	污水管線系統 平面配置圖(六)	承辦人		工程編號	108-4000-0102 -1504-1010	林同義工程顧問股份有限公司 TYLIN INTERNATIONAL TAIWAN		圖 號		
			分隊長		核准日期		繪圖	李思賢	複核	梁冠新	06 P 80 198
			分處長				設計	王世雄	核准	梁冠新	
							初核	陳仁清	日期	110.06	
			技師簽證		日期						







圖幅接合表

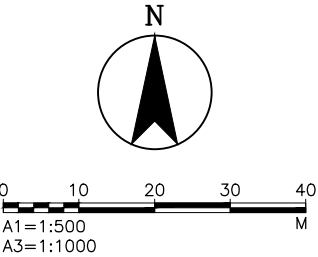

- 圖例：
- 計畫範圍線
 - 新設污水管線
 - 既有污水管線
 - 新設壓力管線
 - 新設管中管
 - 到達井
 - 出發井
 - 新設人孔
 - 既有人孔(矩形沉箱共構)
 - 人孔編號
 - 管線長度(M)
 - 管徑(MM)
 - 上游管底高程(M)
 - 下游管底高程(M)
 - 管線設計坡度(%)

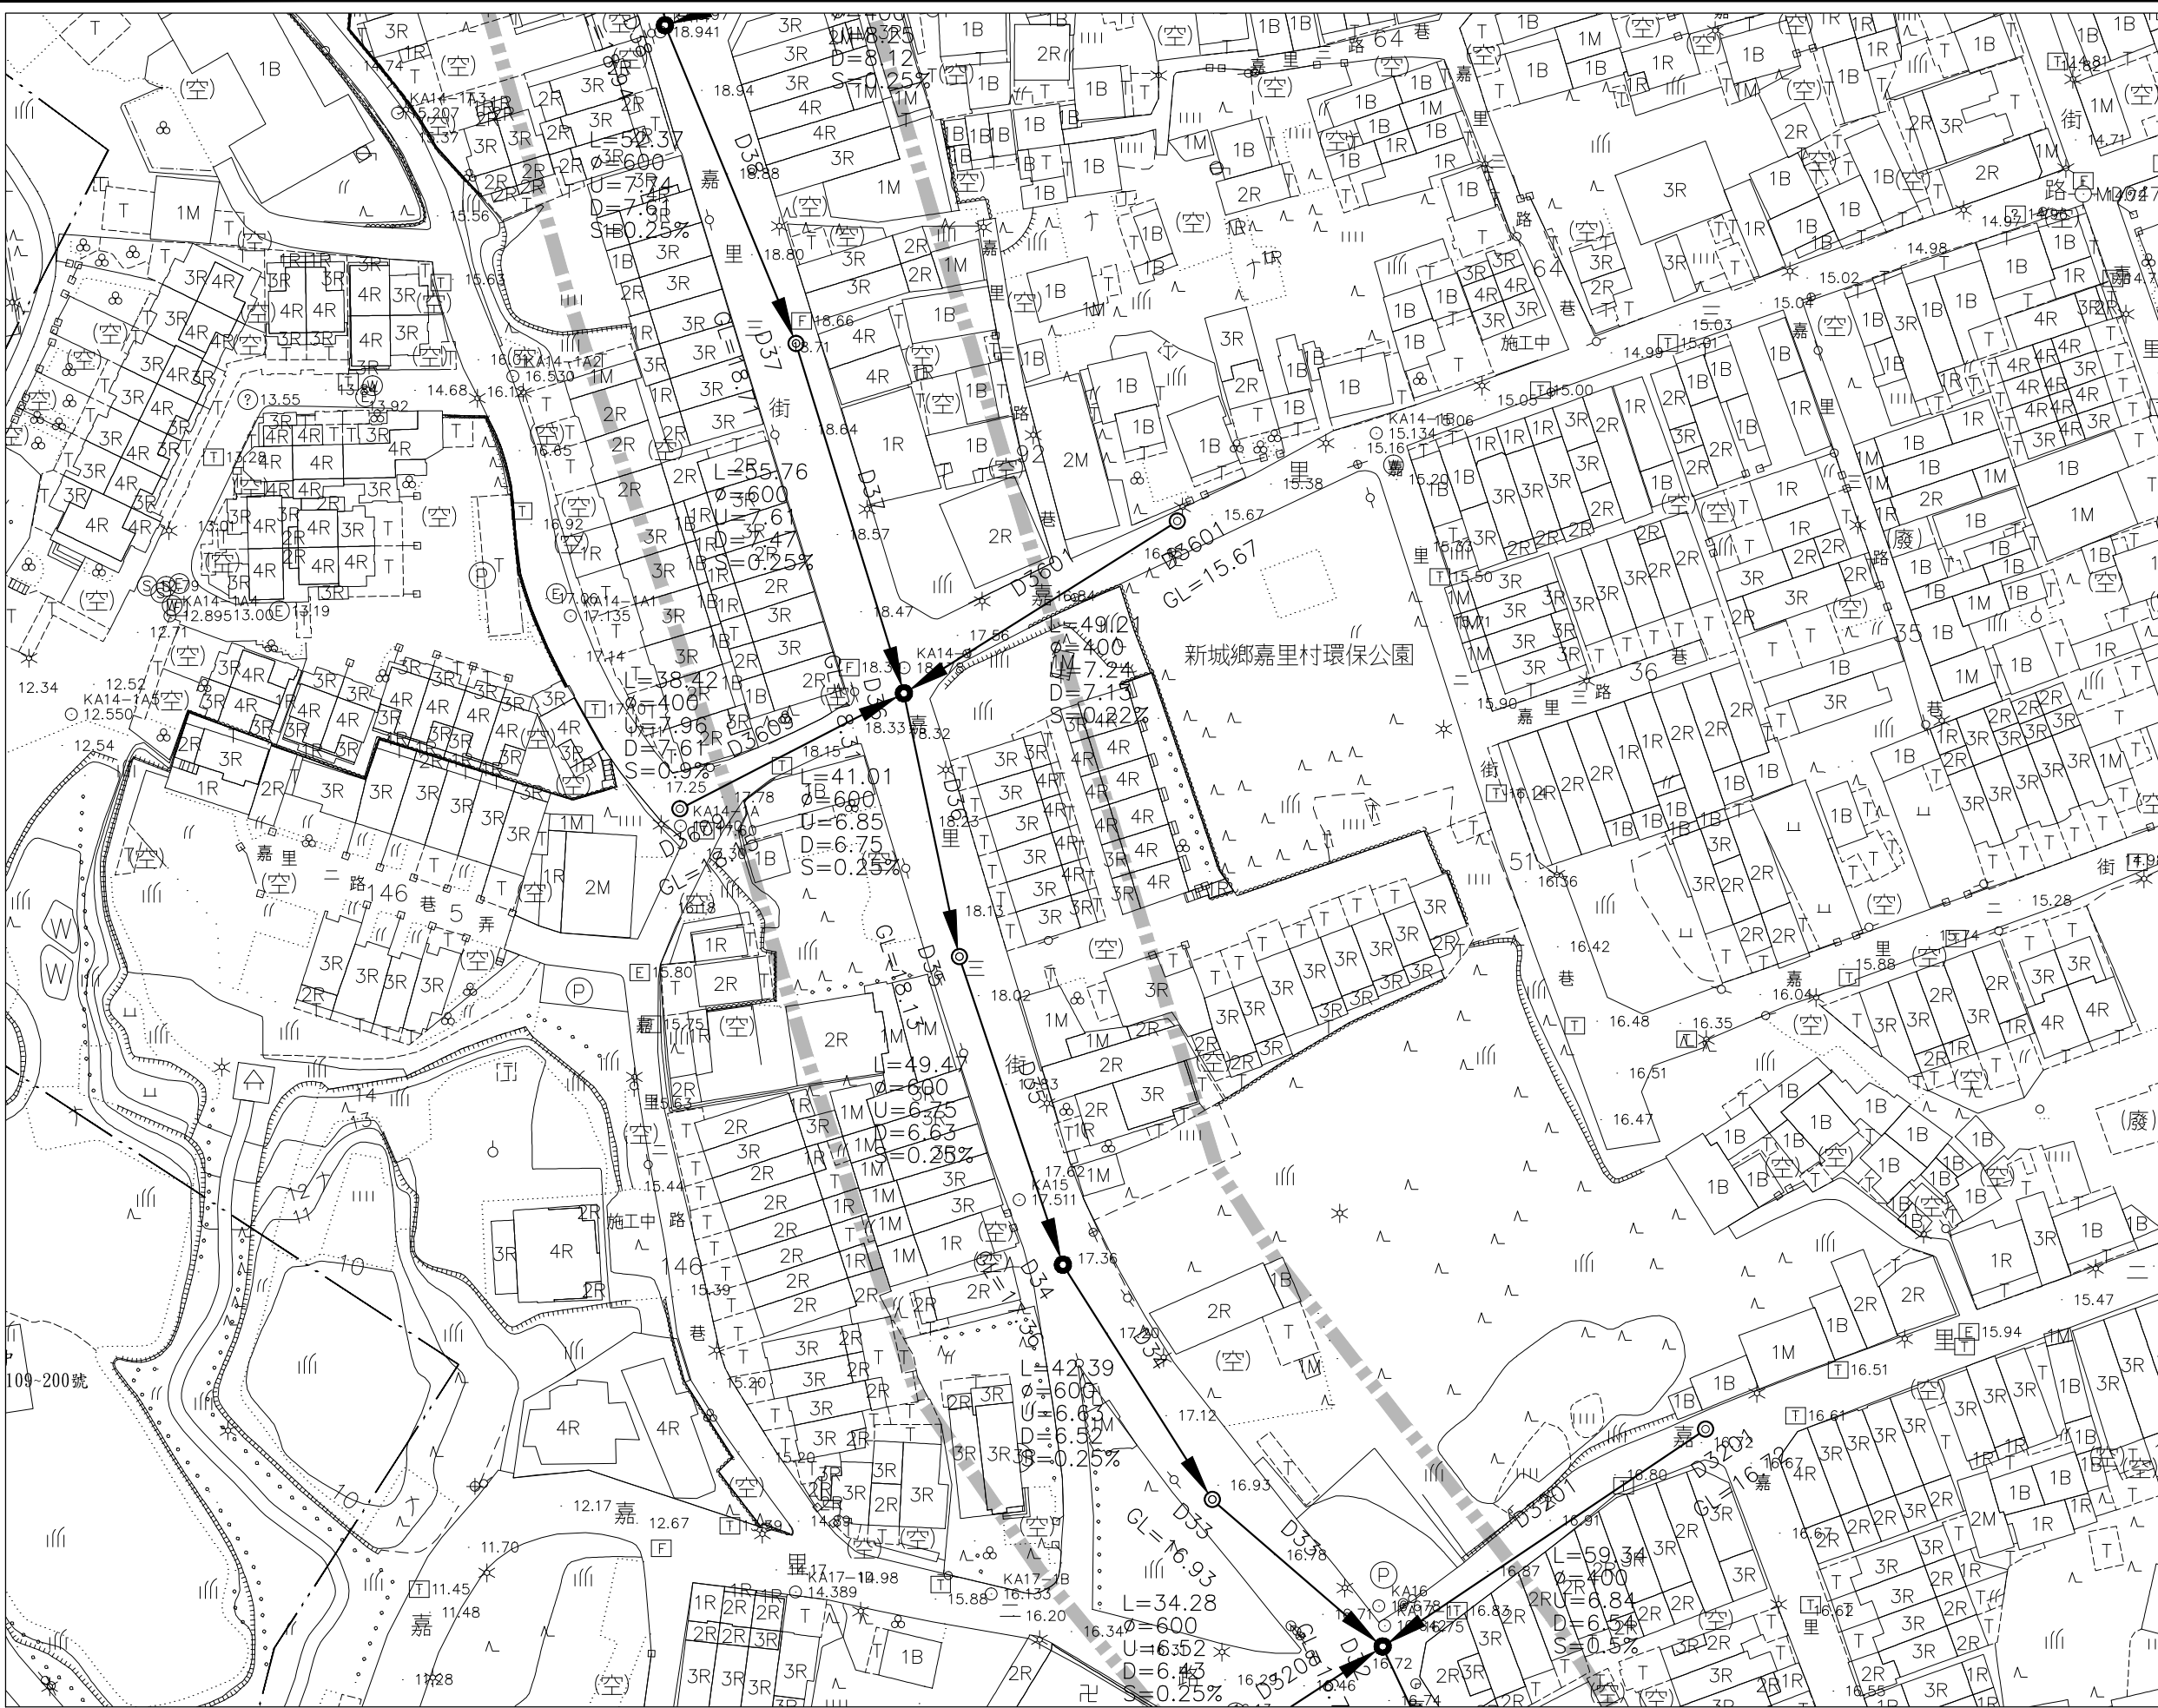

 內政部營建署 CONSTRUCTION AND PLANNING AGENCY, MINISTRY OF INTERIOR	花蓮縣新城(北埔地區) 污水下水道系統工程 第一標	污水管線系統 平面配置圖(七)	承辦人	工程編號	108-4000-0102 -1504-1010	林同義工程顧問股份有限公司 TYLIN INTERNATIONAL TAIWAN		圖號		
			分隊長	核准日期	繪圖	李思賢	複核	葉新	07 P	81 198
			分處長		設計	王世雄	核准	陳中		
					初核	陳仁清	日期	110.06		

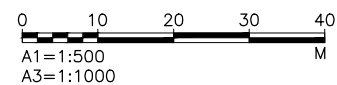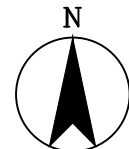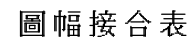 

圖例：

- | | |
|---|--------------|
|  | 計畫範圍線 |
|  | 新設污水管線 |
|  | 既有污水管線 |
|  | 新設壓力管線 |
|  | 新設管中管 |
|  | 到達井 |
|  | 出發井 |
|  | 新設人孔 |
|  | 既有人孔(矩形沉箱共構) |
| D91 | 人孔編號 |
| L | 管線長度(M) |
| φ | 管徑(MM) |
| U | 上游管底高程(M) |
| D | 下游管底高程(M) |
| S | 管線設計坡度(%) |

技 師 簽 證



內政部營建署

CONSTRUCTION AND PLANNING AGENCY , MINISTRY OF INTERIOR


花蓮縣新城(北埔地區)
污水下水道系統工程
第一標

污水管線系統
平面配置圖(八)

承辦人	工程編號	108-4000-0102 -1504-1010	林阿義工程顧問股份有限公司 T.Y. LIN INTERNATIONAL TAIWAN			圖 號	
分隊長	核准日期		繪圖	李品賢	複核	葉福新	08 P 82 198
			設計	王世堯	核准	陳中	
分處長			初核	陳仁清	日期	110.06	




圖幅接合表

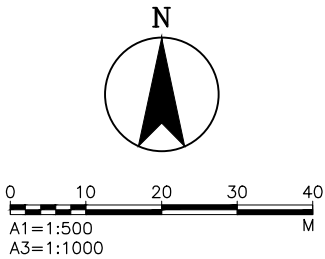

圖例:

- 計畫範圍線
- 新設污水管線
- 既有污水管線
- 新設壓力管線
- 新設管中管
- 到達井
- 出發井
- 新設人孔
- 既有人孔(矩形沉箱共構)
- 人孔編號
- 管線長度(M)
- 管徑(MM)
- 上游管底高程(M)
- 下游管底高程(M)
- 管線設計坡度(%)

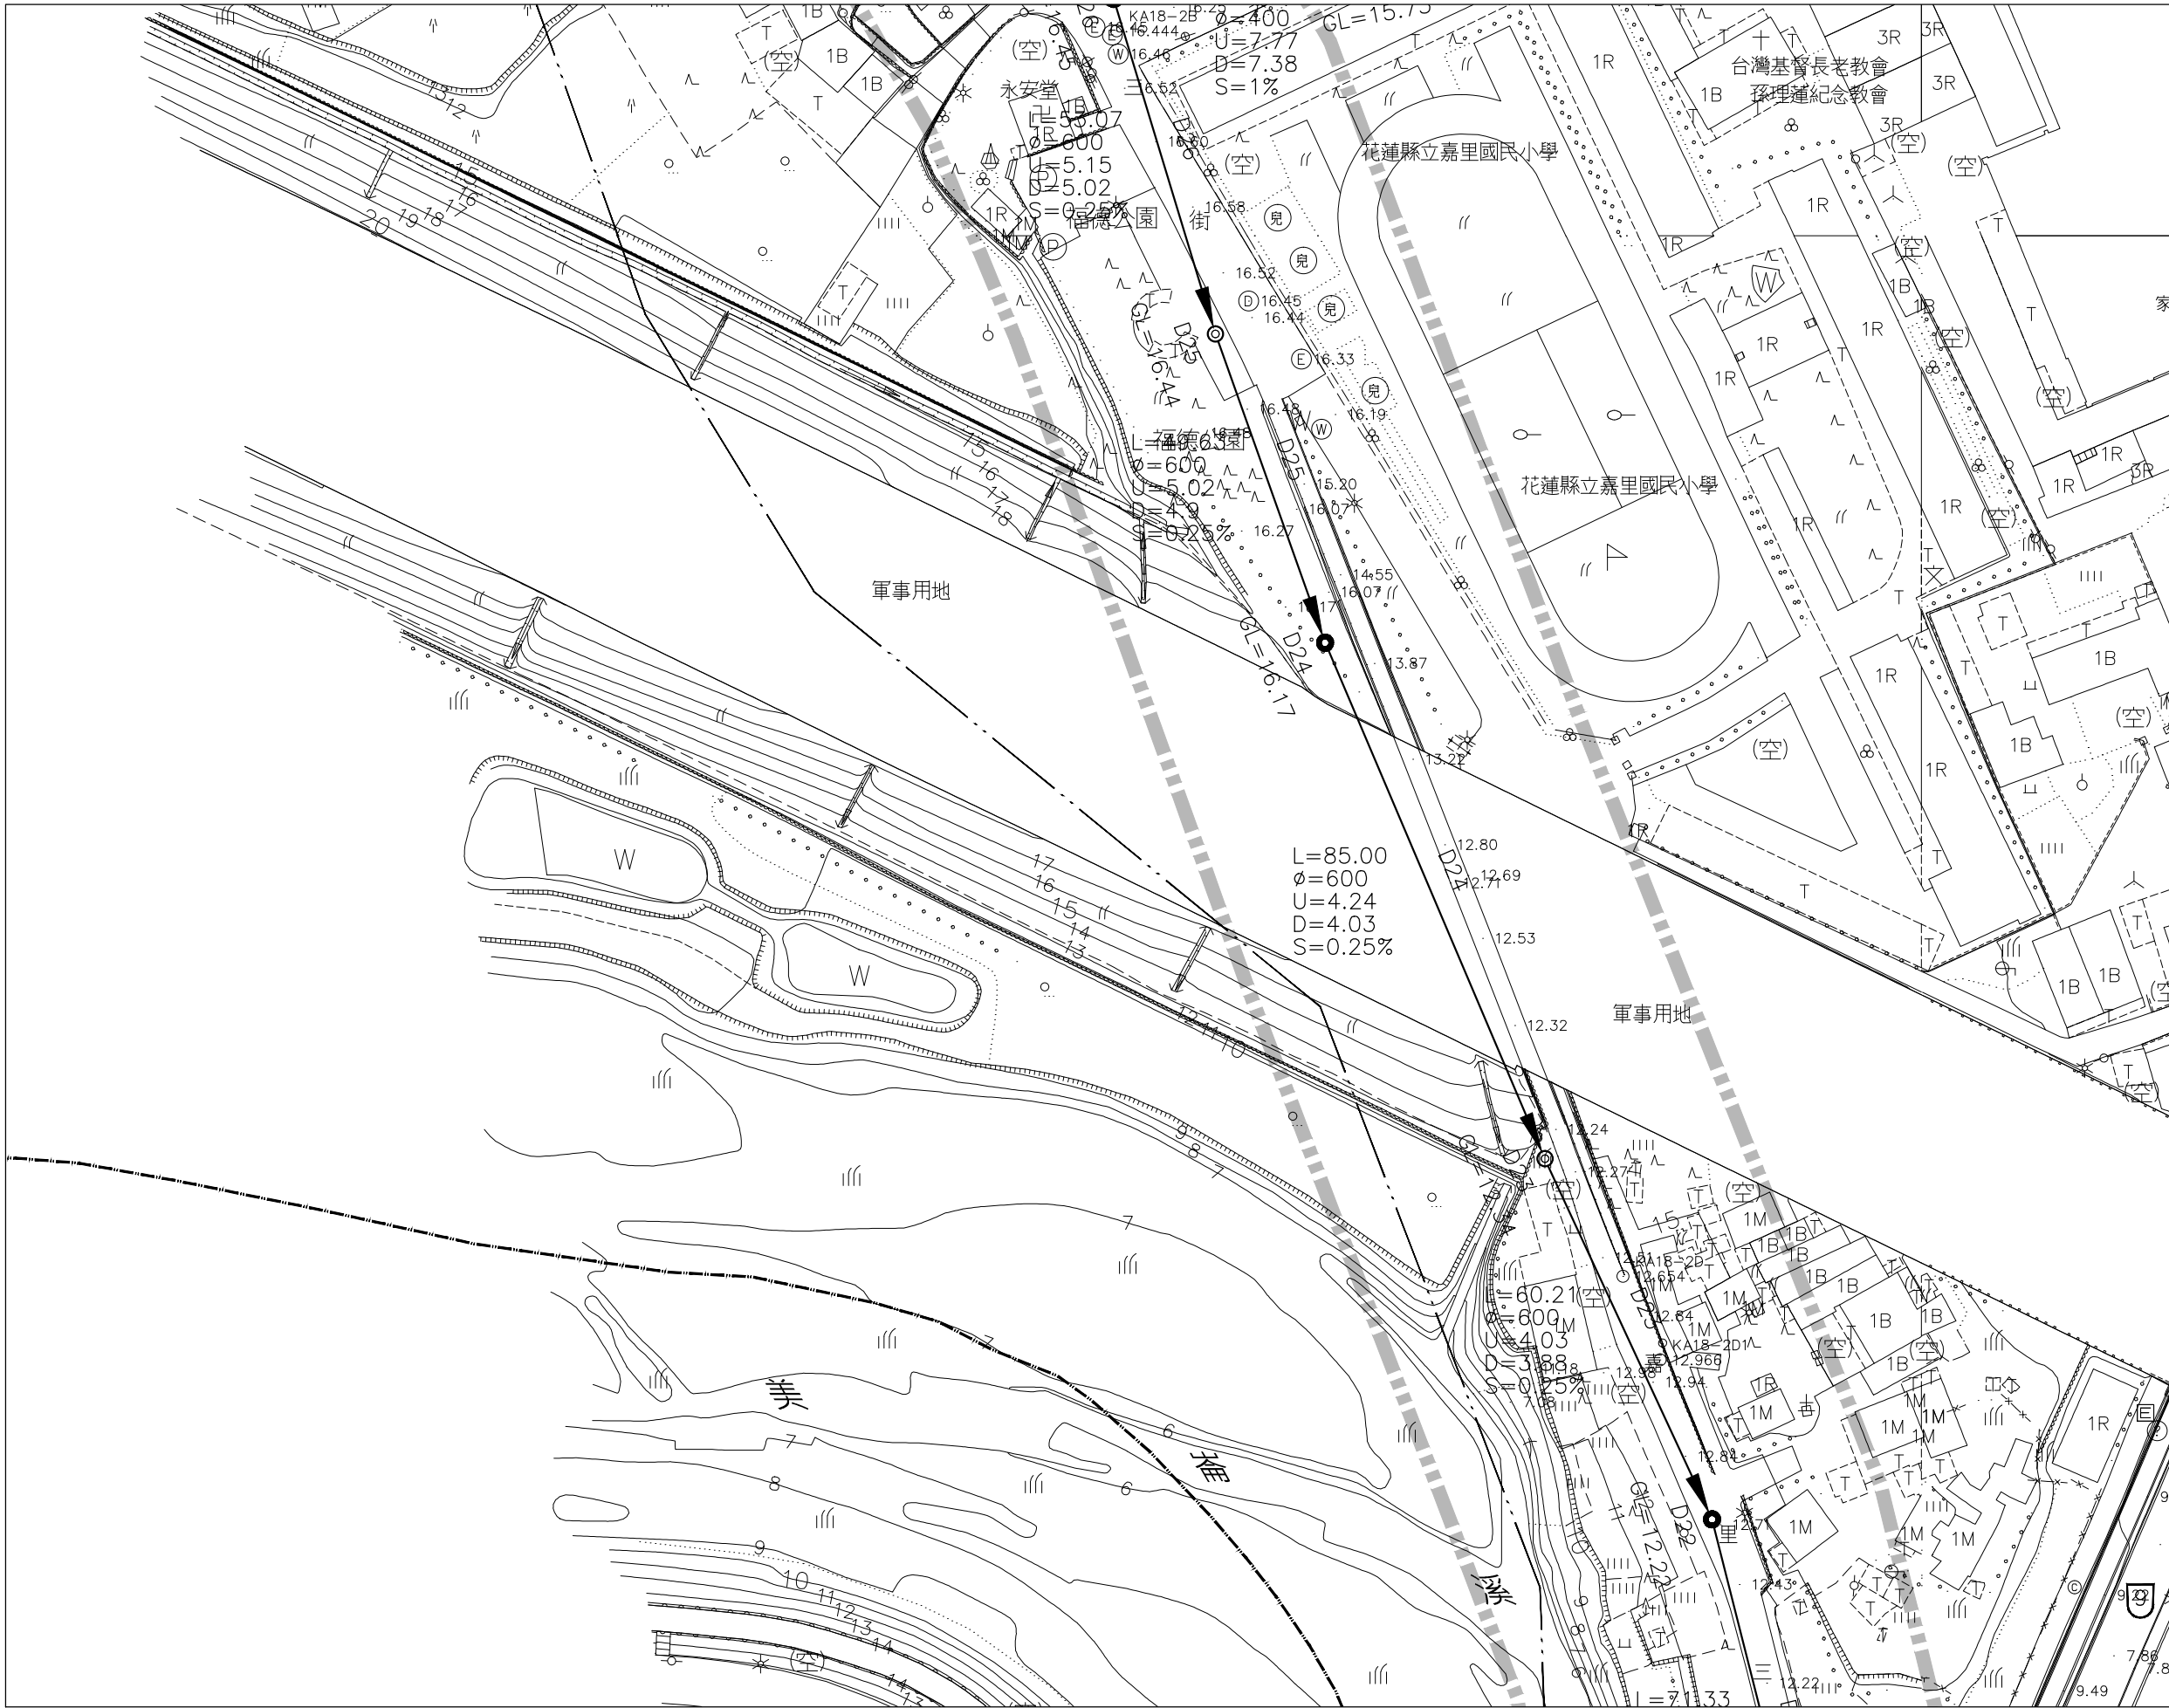

內政部營建署
CONSTRUCTION AND PLANNING AGENCY, MINISTRY OF INTERIOR

花蓮縣新城(北埔地區)
污水下水道系統工程
第一標

污水管線系統
平面配置圖(九)

承辦人	工程編號	108-4000-0102 -1504-1010	林同義工程顧問股份有限公司 T.Y. LIN INTERNATIONAL TAIWAN		圖號
分隊長	核准日期		繪圖	李思賢	複核
分處長			設計	王世雄	核准
			初核	陳仁清	日期
					110.06

09
P
83
198

技師簽證



- 技 師 簽 證



污水管線系統
平面配置圖(十)

承辦人	工程編號	108-4000-0102 -1504-1010	林同義工程顧問股份有限公司 T.Y. LIN INTERNATIONAL TAIWAN		圖 號	
分隊長	核准日期		繪圖	李品賢	複核	梁冠新
分處長			設計	王世龍	核准	梁冠中
			初核	陳仁清	日期	110.06
						10 P
						84 198



圖幅接合表

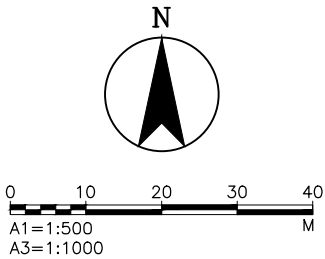


圖 例：

- 計畫範圍線
- 新設污水管線
- 既有污水管線
- 新設壓力管線
- 新設管中管
- 到達井
- 出發井
- 新設人孔
- 既有人孔(矩形沉箱共構)
- 人孔編號
- 管線長度(M)
- 管徑(MM)
- 上游管底高程(M)
- 下游管底高程(M)
- 管線設計坡度(%)



圖幅接合表


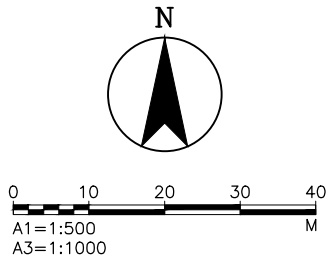


圖 例：

- 計畫範圍線
- 新設污水管線
- 既有污水管線
- 新設壓力管線
- 新設管中管
- 到達井
- 出發井
- 新設人孔
- 既有人孔(矩形沉箱共構)
- 人孔編號
- 管線長度(M)
- 管徑(MM)
- 上游管底高程(M)
- 下游管底高程(M)
- 管線設計坡度(%)

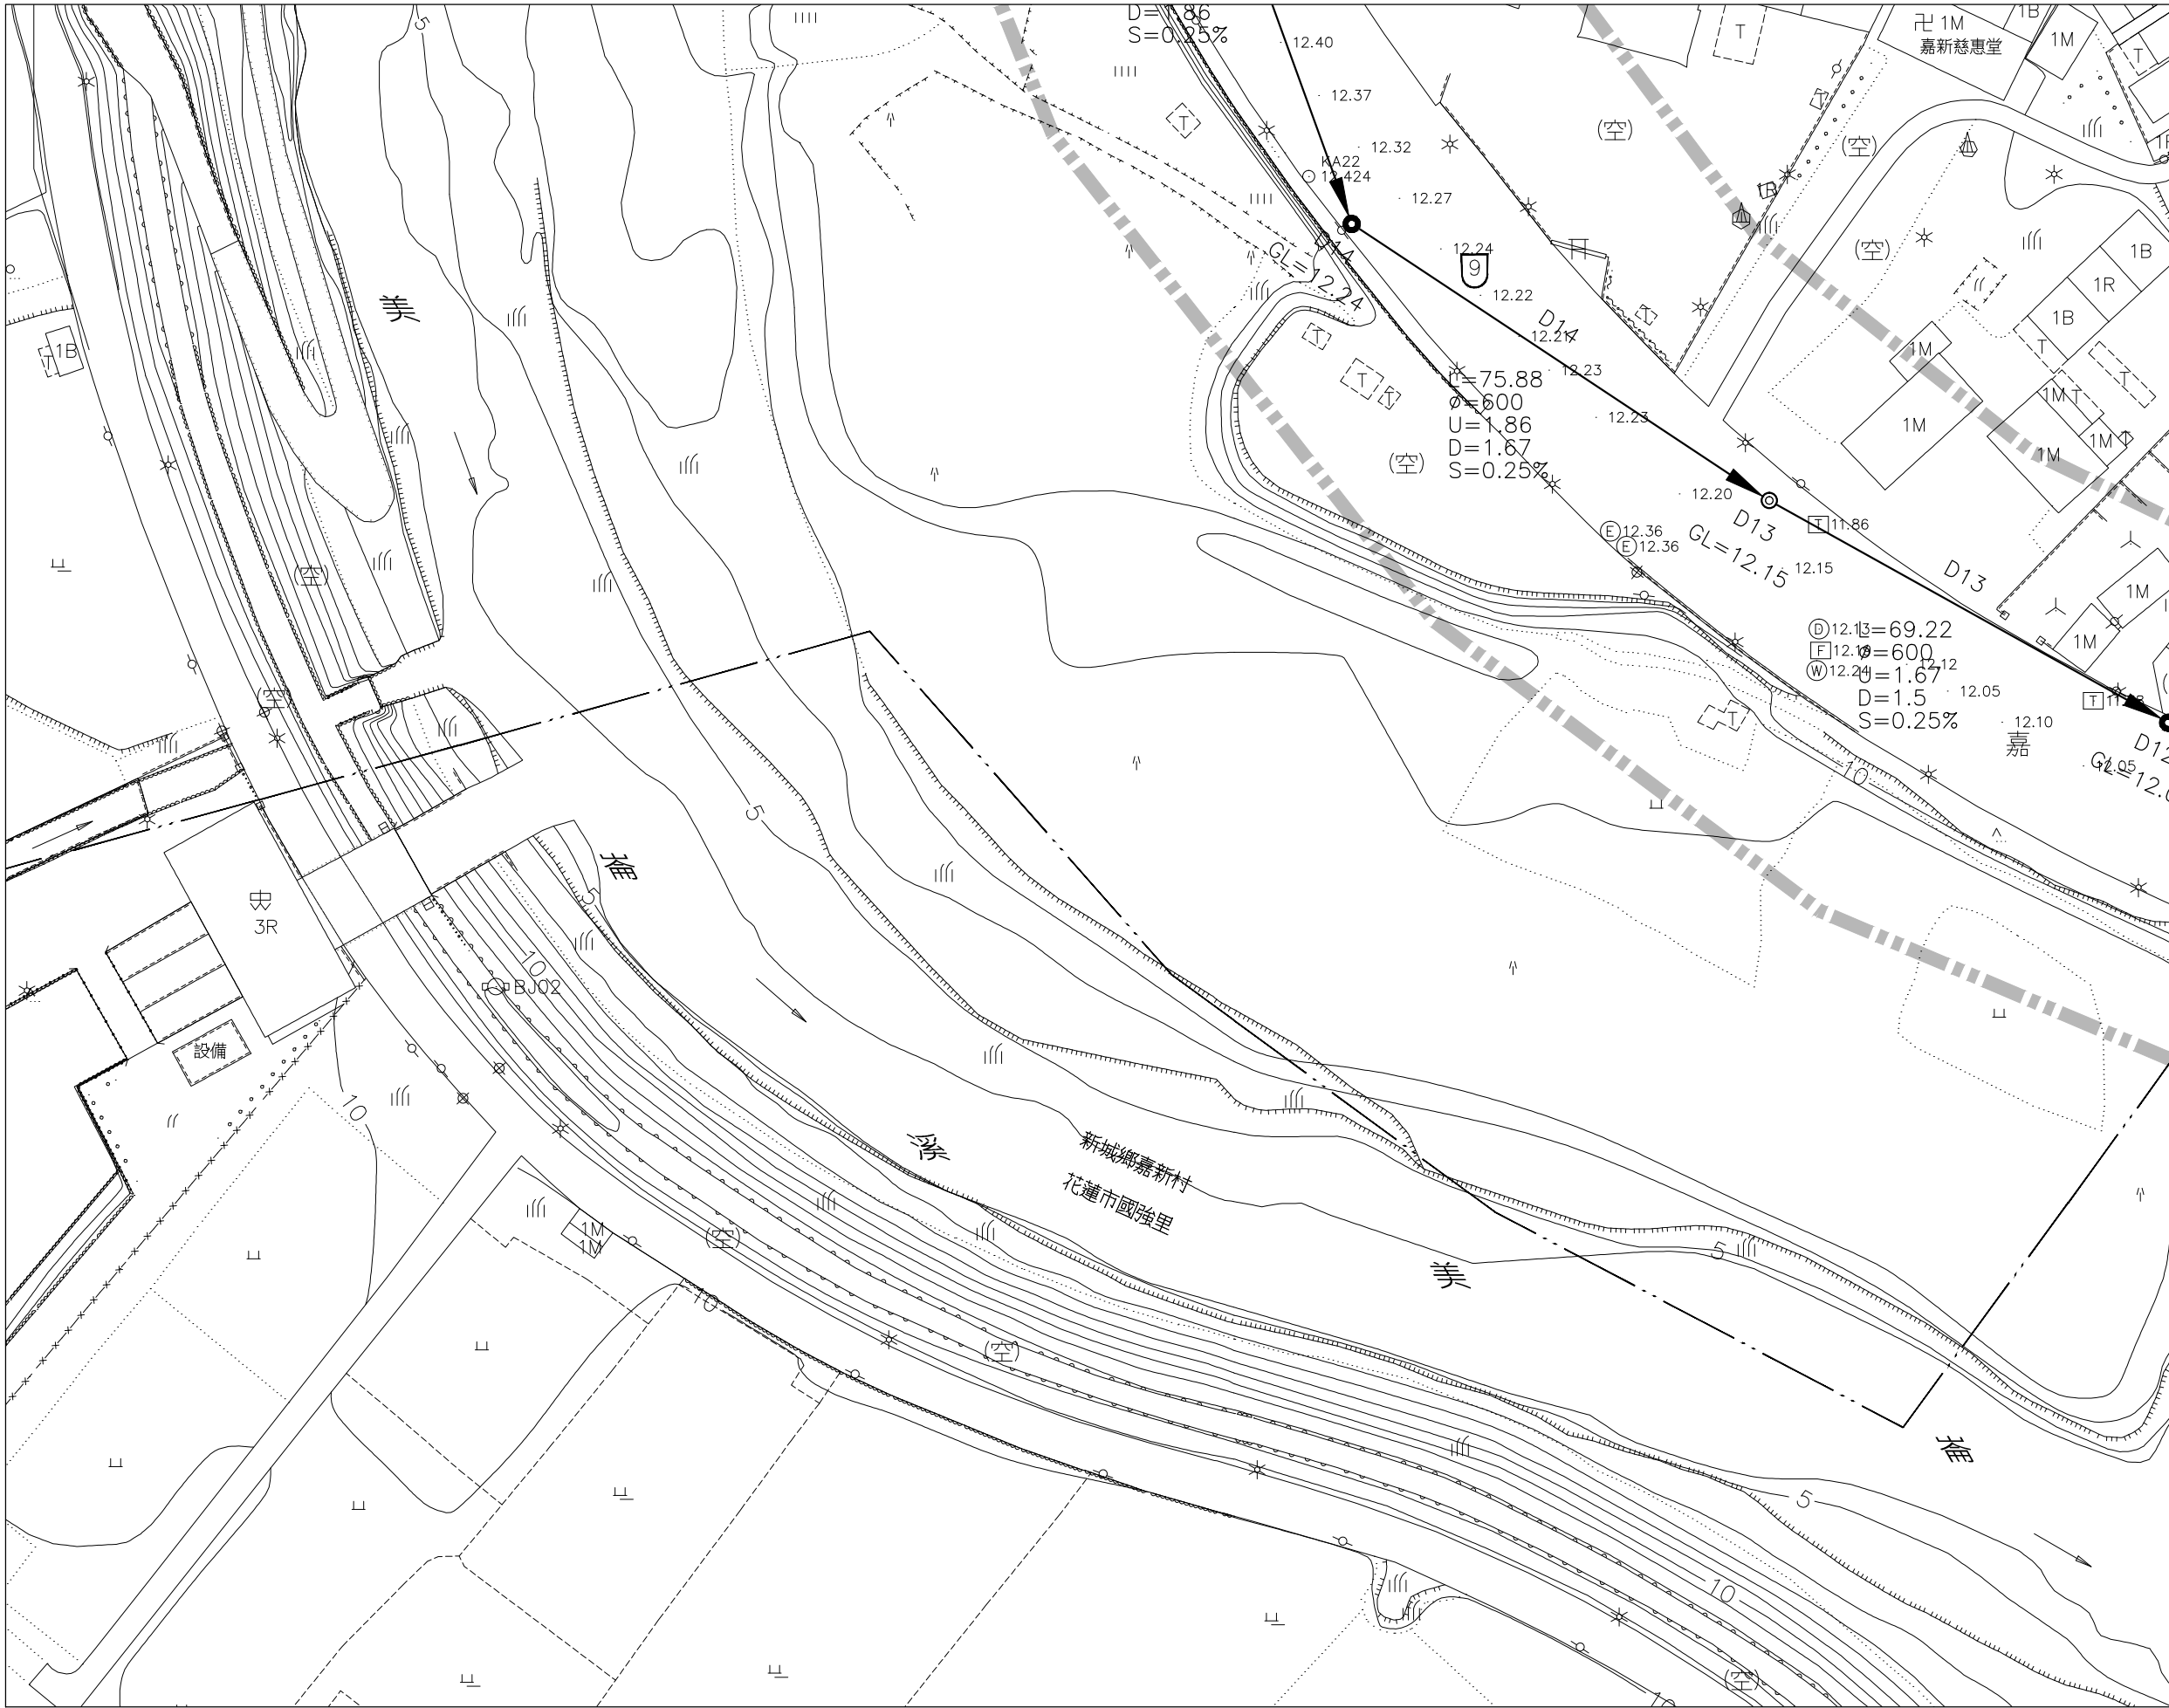

內政部營建署
CONSTRUCTION AND PLANNING AGENCY, MINISTRY OF INTERIOR

花蓮縣新城(北埔地區)
污水下水道系統工程
第一標


污水管線系統
平面配置圖(十二)

承辦人		工程編號	108-4000-0102 -1504-1010	林同義工程顧問股份有限公司 TYLIN INTERNATIONAL TAIWAN	圖 號
分隊長		核准日期		繪圖 李思賢 複核 梁福新	12 86
分處長				設計 王世鴻 核准 梁福新	P 198
				初核 陳仁清 日期 110.06	


技師簽證




圖幅接合表

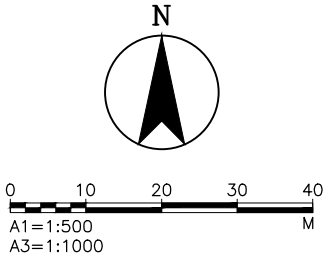


- 圖 例：
- 計畫範圍線
 - 新設污水管線
 - 既有污水管線
 - 新設壓力管線
 - 新設管中管
 - 到達井
 - 出發井
 - 新設人孔
 - 既有人孔(矩形沉箱共構)
 - 人孔編號
 - 管線長度(M)
 - 管徑(MM)
 - 上游管底高程(M)
 - 下游管底高程(M)
 - 管線設計坡度(%)

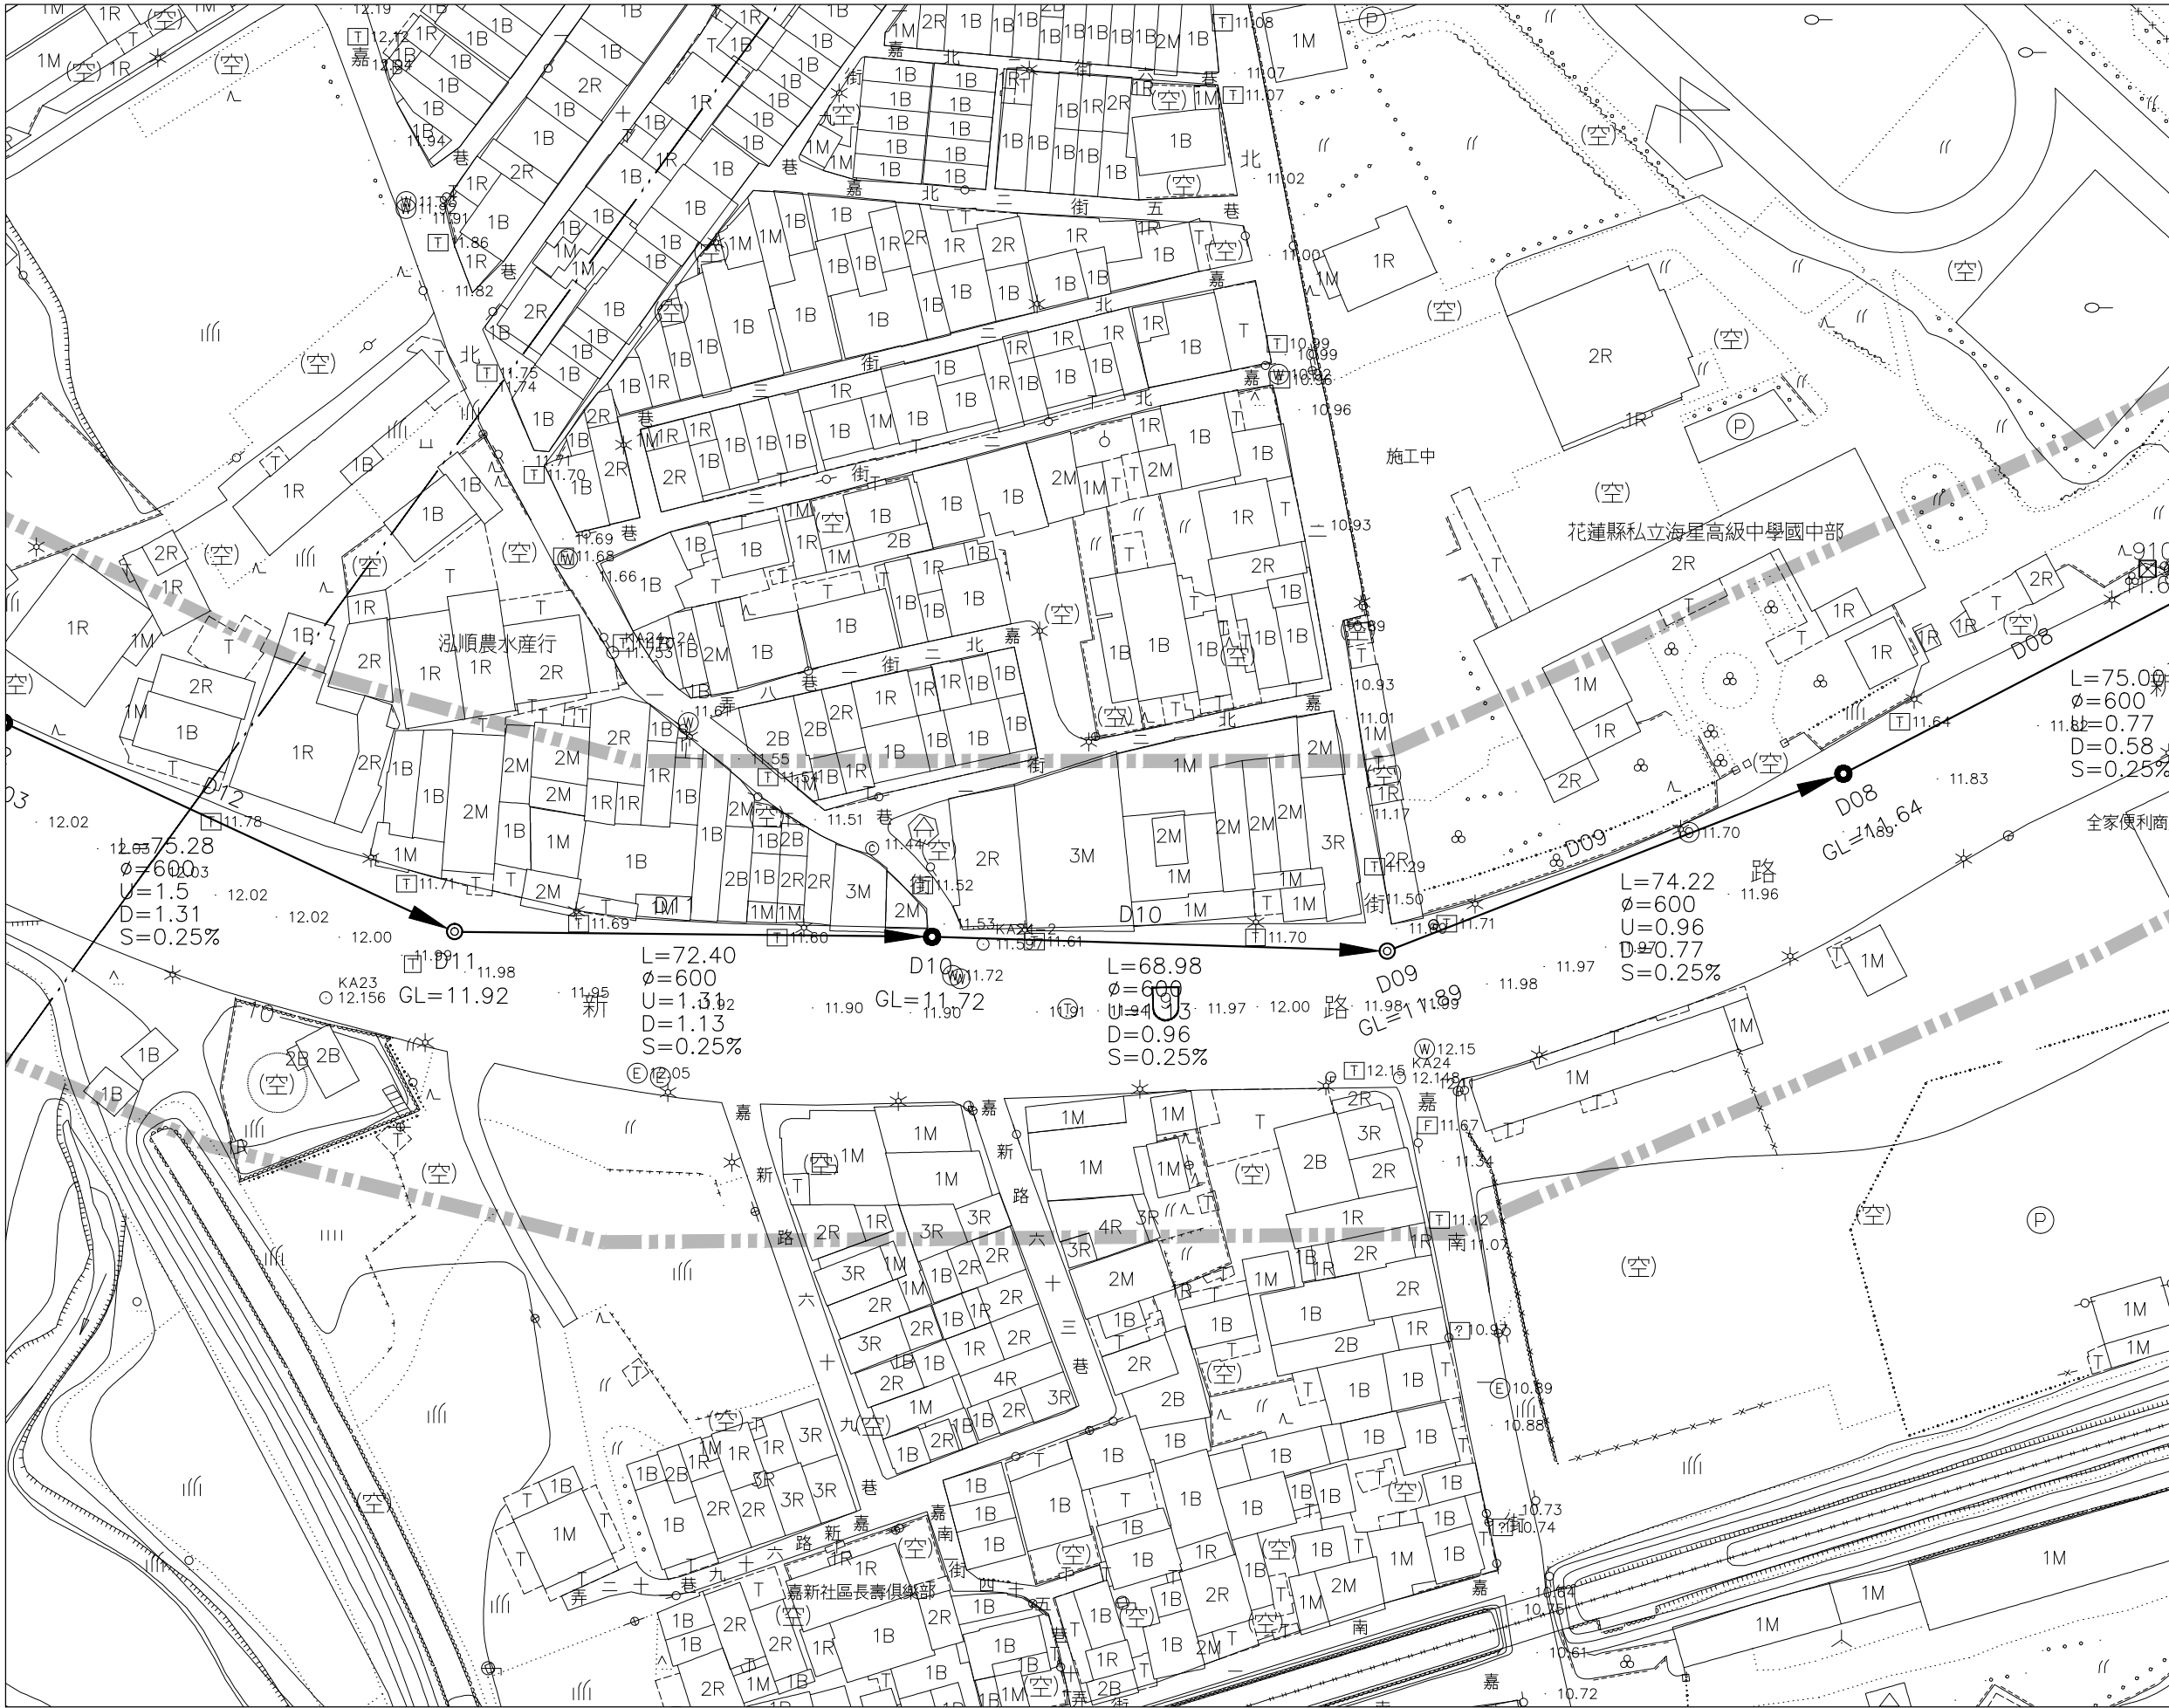

 內政部營建署 CONSTRUCTION AND PLANNING AGENCY , MINISTRY OF INTERIOR	花蓮縣新城(北埔地區) 污水下水道系統工程 第一標	污水管線系統 平面配置圖(十三)	承辦人		工程編號	108-4000-0102 -1504-1010	林同義工程顧問股份有限公司 TYLIN INTERNATIONAL TAIWAN		圖 號			
			分隊長		核准日期		繪圖	李思賢	複核	梁福新	13 P	87 198
			分處長				設計	王世雄	核准	梁福新		
							初核	陳仁清	日期	110.06		

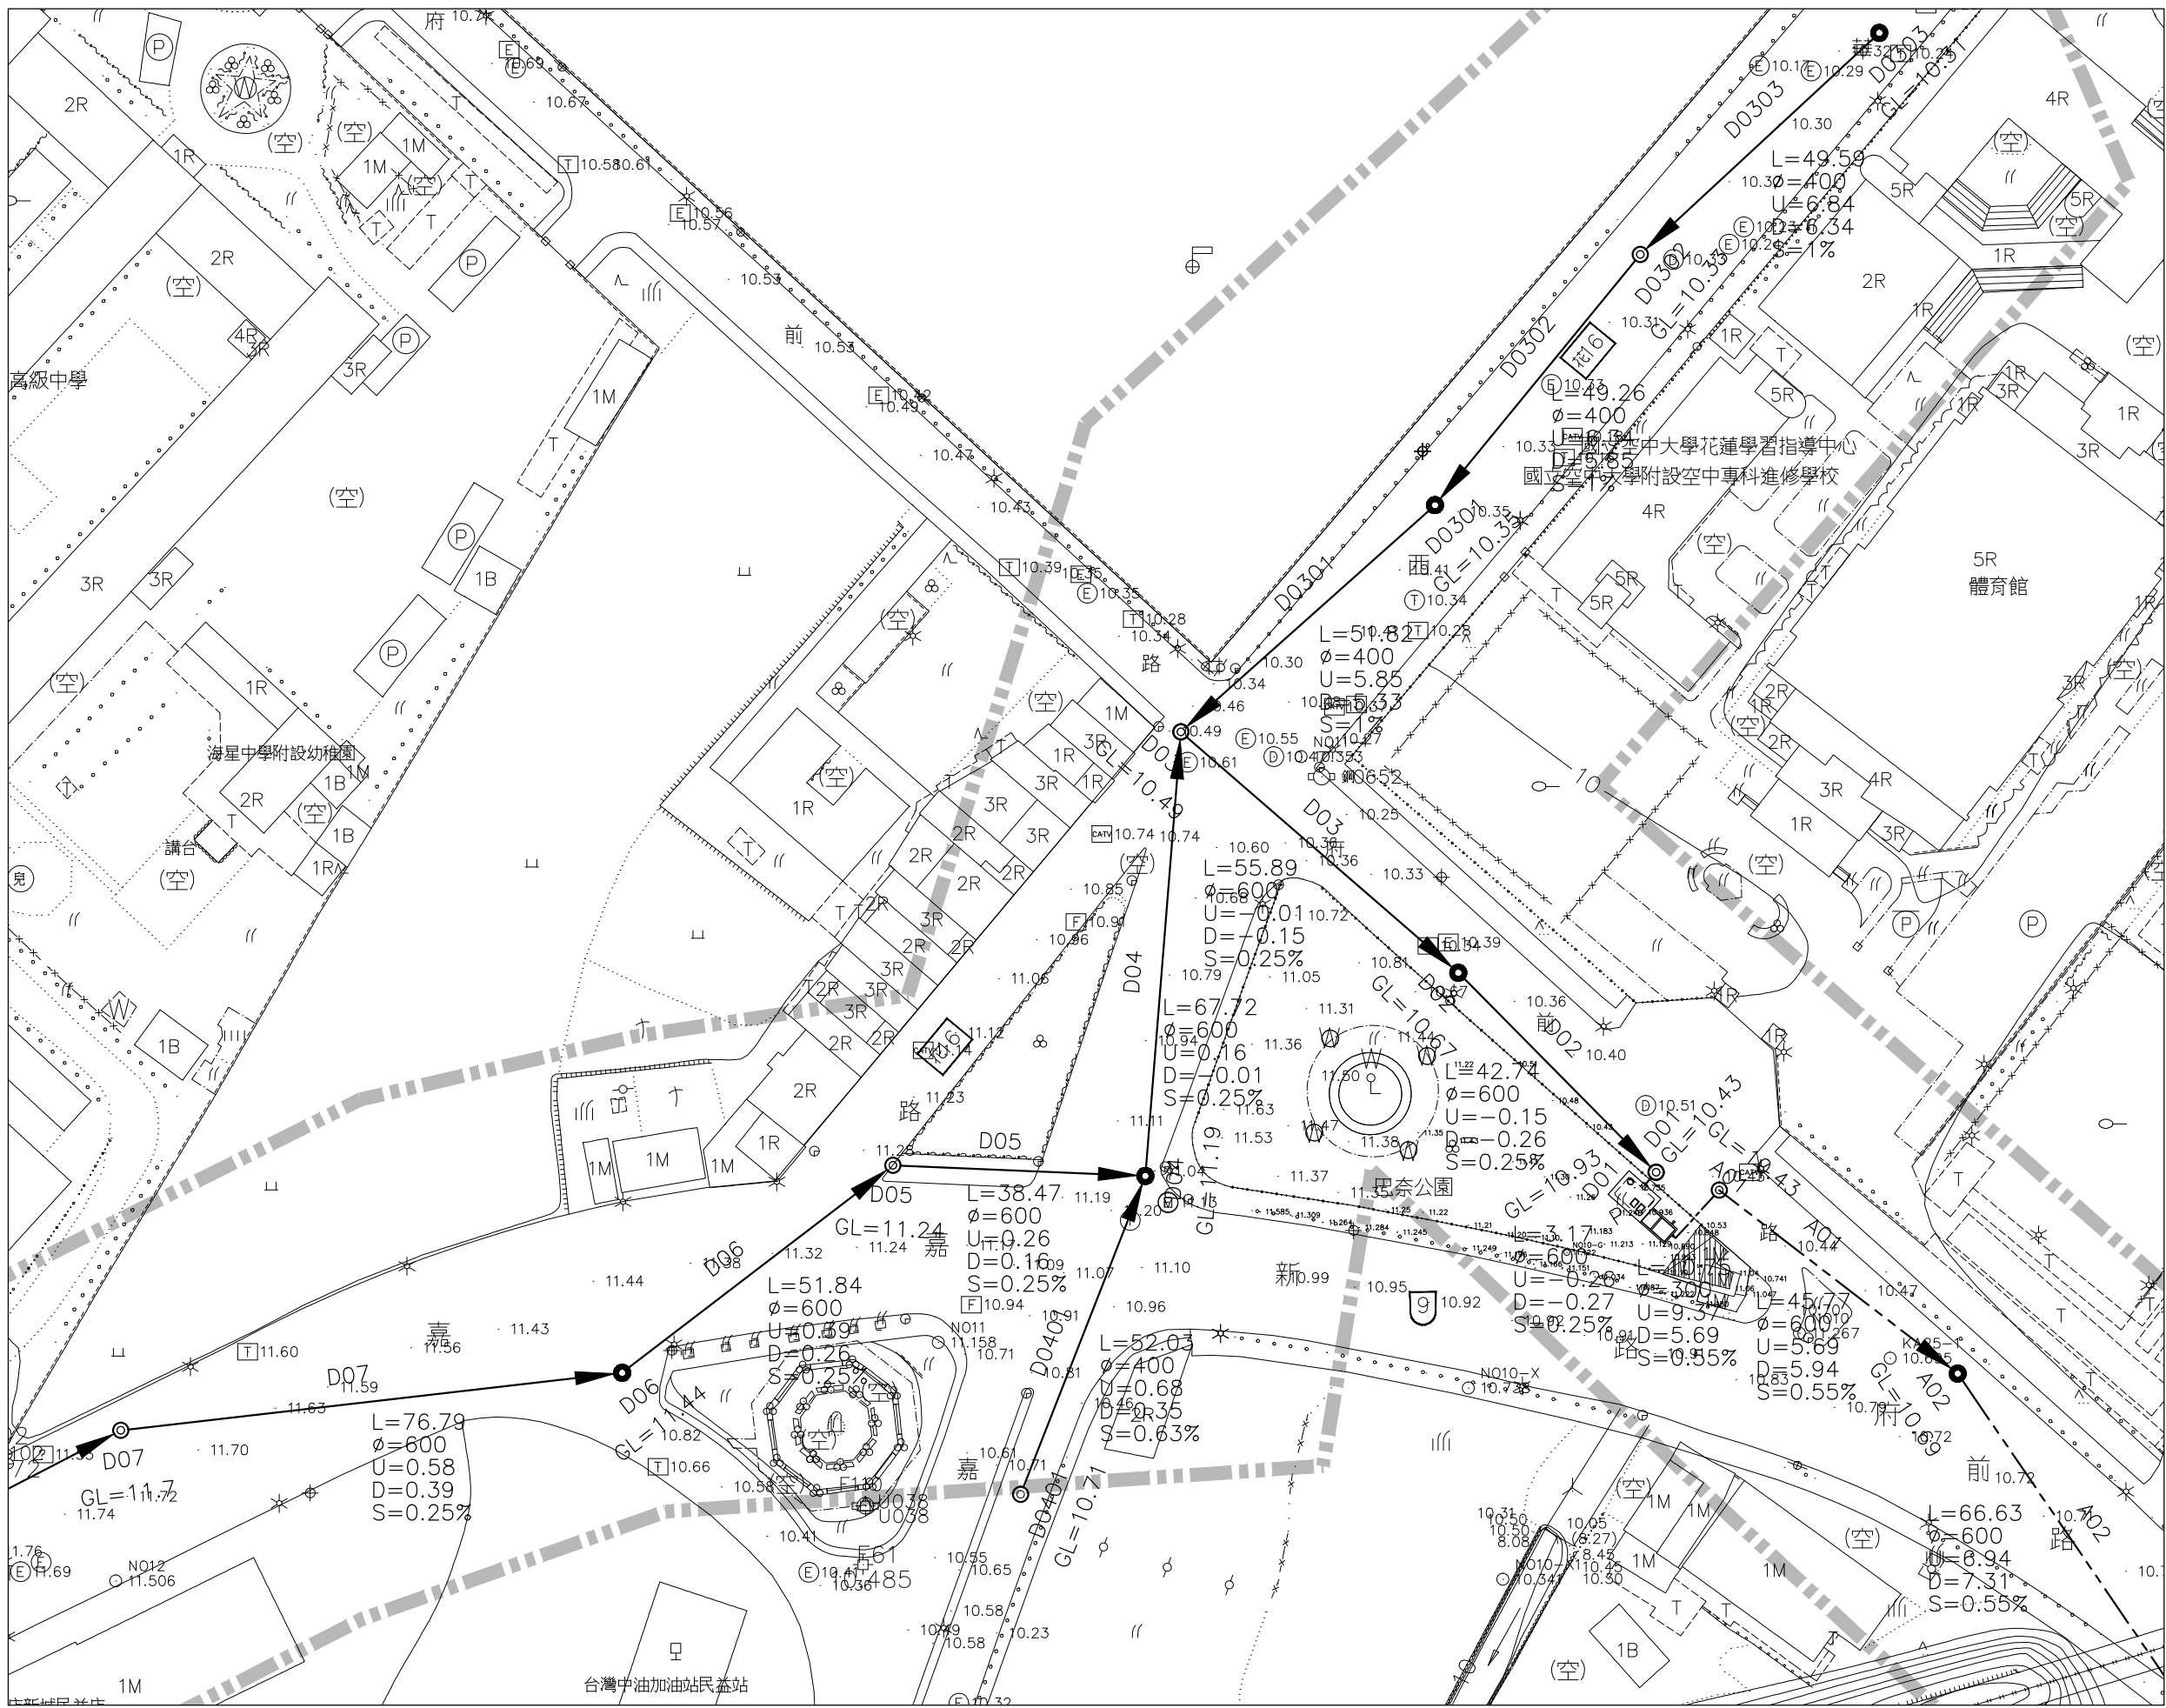

圖幅接合表

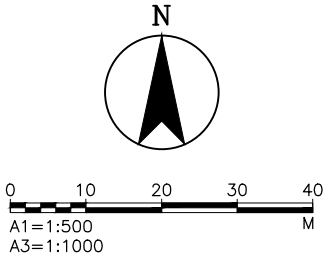

圖例：

- 計畫範圍線
- 新設污水管線
- 既有污水管線
- 新設壓力管線
- 新設管中管
- 到達井
- 出發井
- 揚水站
- 新設人孔
- 既有人孔(矩形沉箱共構)
- 人孔編號
- 管線長度(M)
- 管徑(MM)
- 上游管底高程(M)
- 下游管底高程(M)
- 管線設計坡度(%)



內政部營建署

CONSTRUCTION AND PLANNING AGENCY, MINISTRY OF INTERIOR

花蓮縣新城(北埔地區)
污水下水道系統工程
第一標


污水管線系統
平面配置圖(十四)

承辦人		工程編號	108-4000-0102 -1504-1010
分隊長		核准日期	
分處長			


林同義工程顧問股份有限公司 TYLIN INTERNATIONAL TAIWAN	
繪圖	李思賢
設計	王世鴻
初核	陳仁清
複核	梁福新
核准	梁福新
日期	110.06

圖號	
14	88
P	198

技師簽證

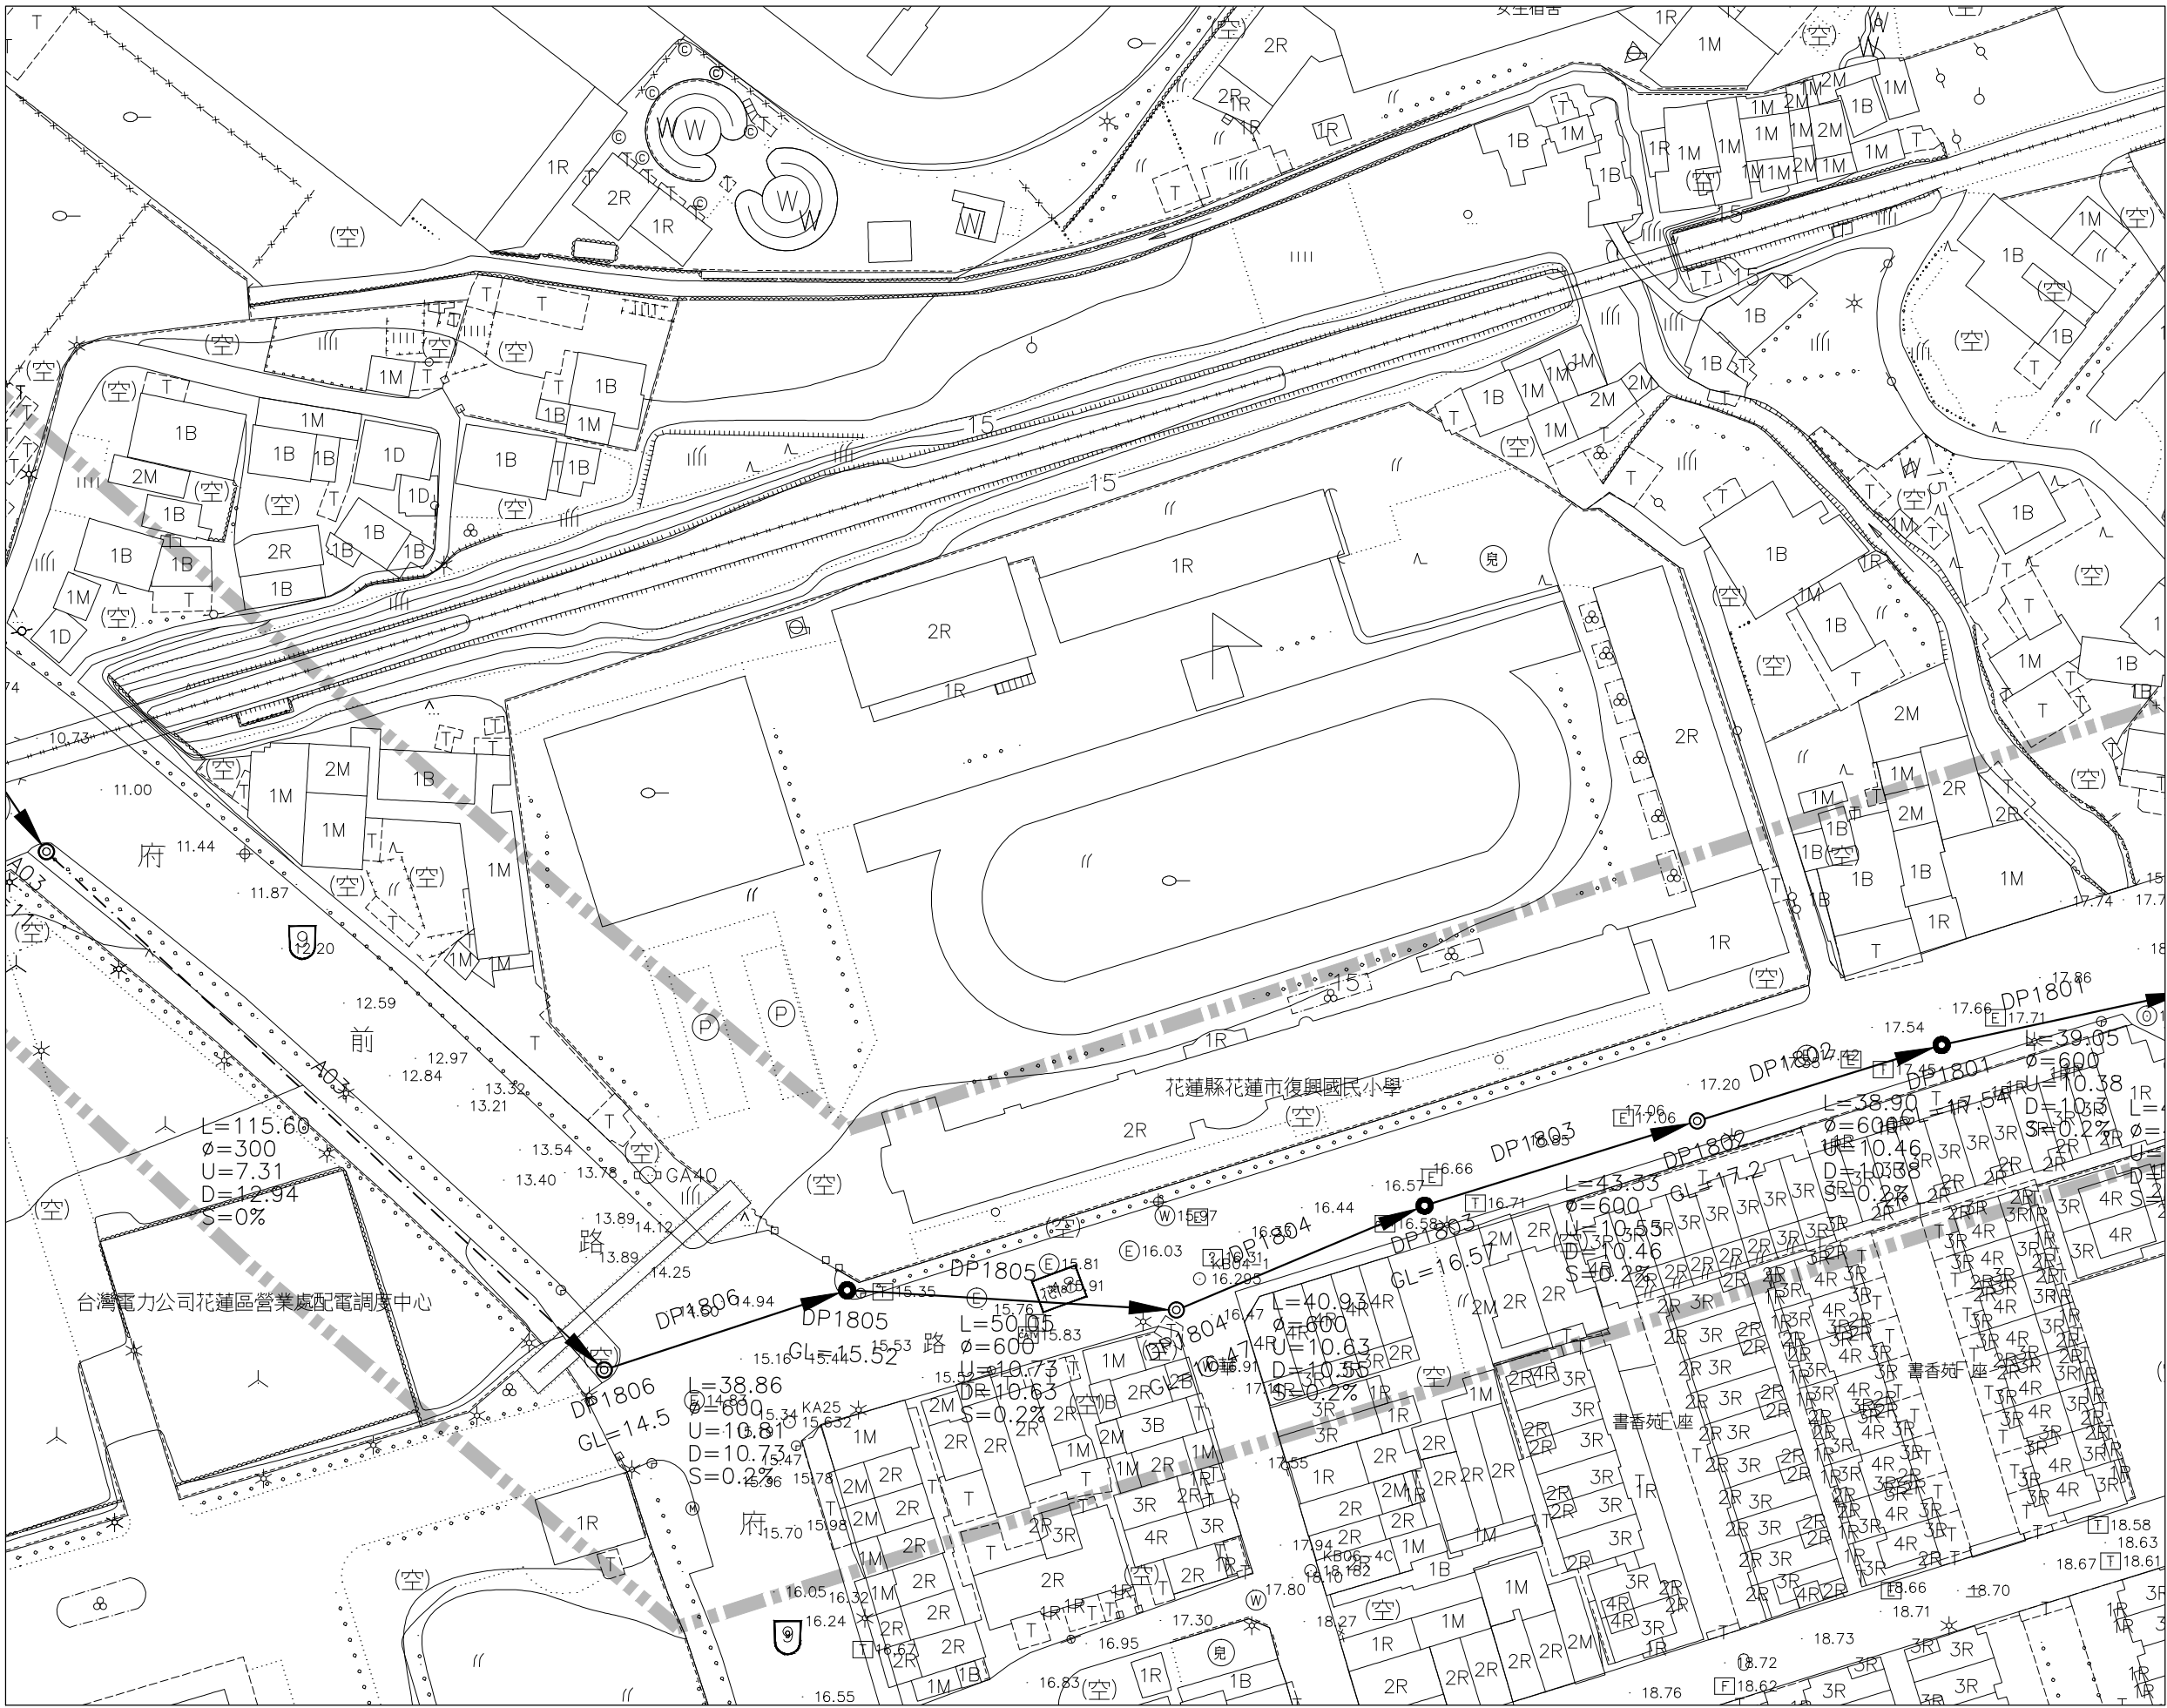

圖幅接合表

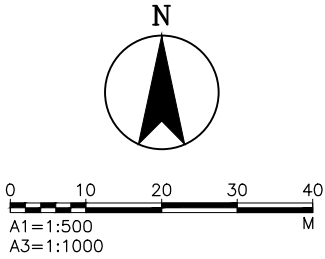


- 圖例：
- 計畫範圍線
 - 新設污水管線
 - 既有污水管線
 - 新設壓力管線
 - 新設管中管
 - 到達井
 - 出發井
 - 新設人孔
 - 既有人孔(矩形沉箱共構)
 - 人孔編號
 - 管線長度(M)
 - 管徑(MM)
 - 上游管底高程(M)
 - 下游管底高程(M)
 - 管線設計坡度(%)


 內政部營建署 CONSTRUCTION AND PLANNING AGENCY, MINISTRY OF INTERIOR	花蓮縣新城(北埔地區) 污水下水道系統工程 第一標	污水管線系統 平面配置圖(十五)	承辦人		工程編號	108-4000-0102 -1504-1010	林同義工程顧問股份有限公司 T.Y. LIN INTERNATIONAL TAIWAN		圖號	
			分隊長		核准日期		繪圖	李思賢	複核	梁福新
			分處長				設計	王世雄	核准	梁福新
							初核	陳仁清	日期	110.06






圖幅接合表

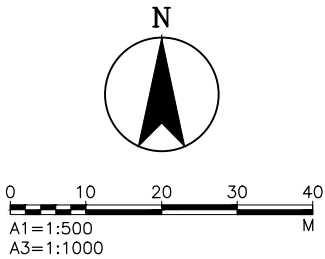

- 圖例：
- 計畫範圍線
 - 新設污水管線
 - - - 既有污水管線
 - - - 新設壓力管線
 - 新設管中管
 - 到達井
 - 出發井
 - 新設人孔
 - 既有人孔(矩形沉箱共構)
 - D91 人孔編號
 - L 管線長度(M)
 - φ 管徑(MM)
 - U 上游管底高程(M)
 - D 下游管底高程(M)
 - S 管線設計坡度(%)

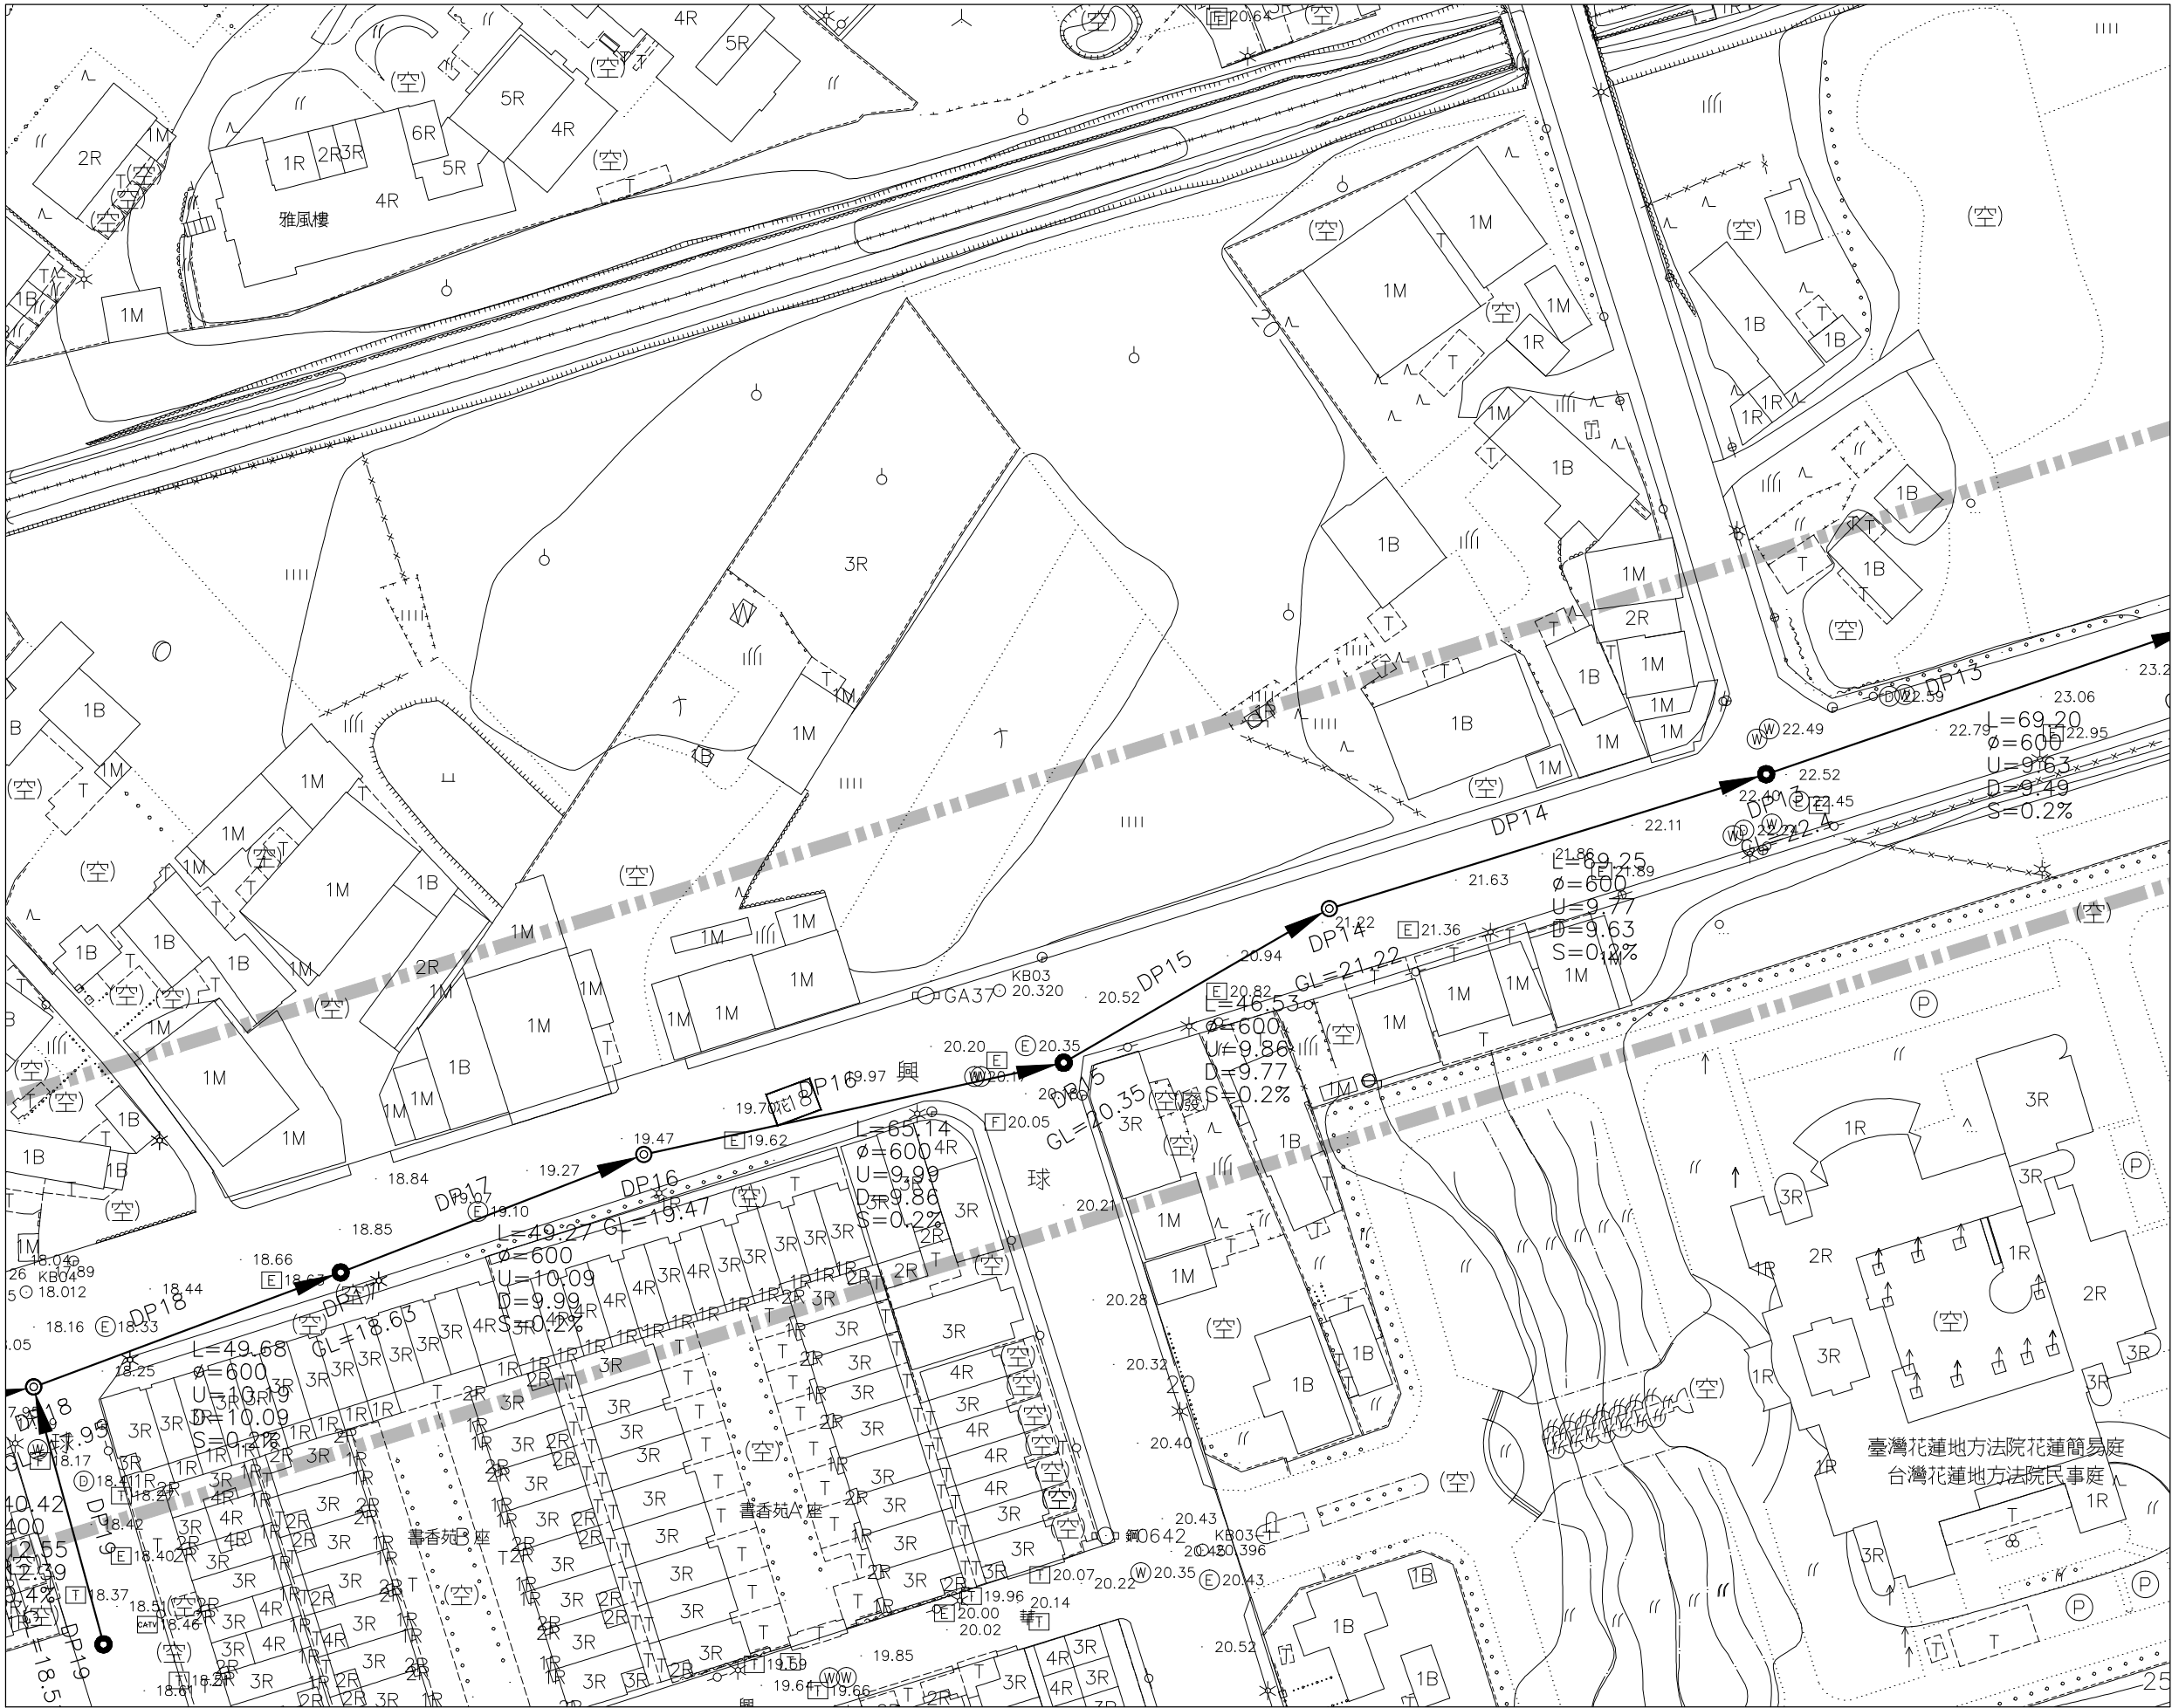

 內政部營建署 CONSTRUCTION AND PLANNING AGENCY, MINISTRY OF INTERIOR	花蓮縣新城(北埔地區) 污水下水道系統工程 第一標	污水管線系統 平面配置圖(十六)	承辦人		工程編號 108-4000-0102 -1504-1010	林同義工程顧問股份有限公司 TYLIN INTERNATIONAL TAIWAN		圖 號	
			分隊長			繪圖	複核	16 P	90 198
			分處長			設計	核准		
						初核	日期		
							110.06		

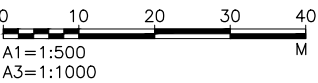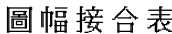 

	計畫範圍線
	新設污水管線
	既有污水管線
	新設壓力管線
	新設管中管
	到達井
	出發井
	新設人孔
	既有人孔(矩形沉箱共構)
D91	人孔編號
L	管線長度(M)
ϕ	管徑(MM)
U	上游管底高程(M)
D	下游管底高程(M)
S	管線設計坡度(%)


技 師 簽 證



花蓮縣新城(北埔地區) 污水下水道系統工程 第一標

污水管線系統
平面配置圖(十七)

承辦人	工程編號	108-4000-0102 -1504-1010	林同義工程顧問股份有限公司 TYLINT INTERNATIONAL TAIWAN			圖 號	
分隊長	核准日期		繪圖	李品賢	複核	梁福新	17/P 91/198
分處長			設計	王聖龍	核准	梁福新	
			初核	陳仁清	日期	110.06	

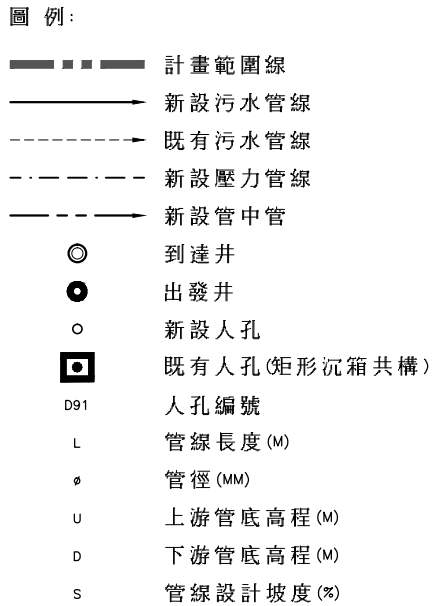

DIR : G:\DATA\CAD\WORK\19041\ ; FILE NAME: 19410339.DWG ; BY : ssli ; DATE: 2021-06-16 ; PLOT SCALE 1=0.5




污水管線系統
平面配置圖(十八)

承辦人	工程編號	108-4000-0102 -1504-1010	林同義工程顧問股份有限公司 TYLINTN INTERNATIONAL TAIWAN			圖 號	
分隊長	核准日期		繪圖	李品賢	複核	梁福新	18/P 92/198
分處長			設計	王聖龍	核准	梁福新	
			初核	陳仁清	日期	110.06	




圖幅接合表

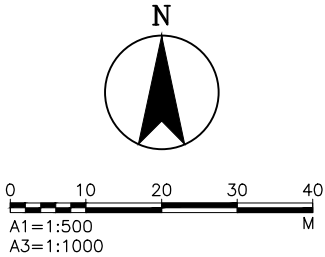

圖例：

- 計畫範圍線
- 新設污水管線
- 既有污水管線
- 新設壓力管線
- 新設管中管
- 到達井
- 出發井
- 新設人孔
- 既有人孔(矩形沉箱共構)
- 人孔編號
- 管線長度(M)
- 管徑(MM)
- 上游管底高程(M)
- 下游管底高程(M)
- 管線設計坡度(%)

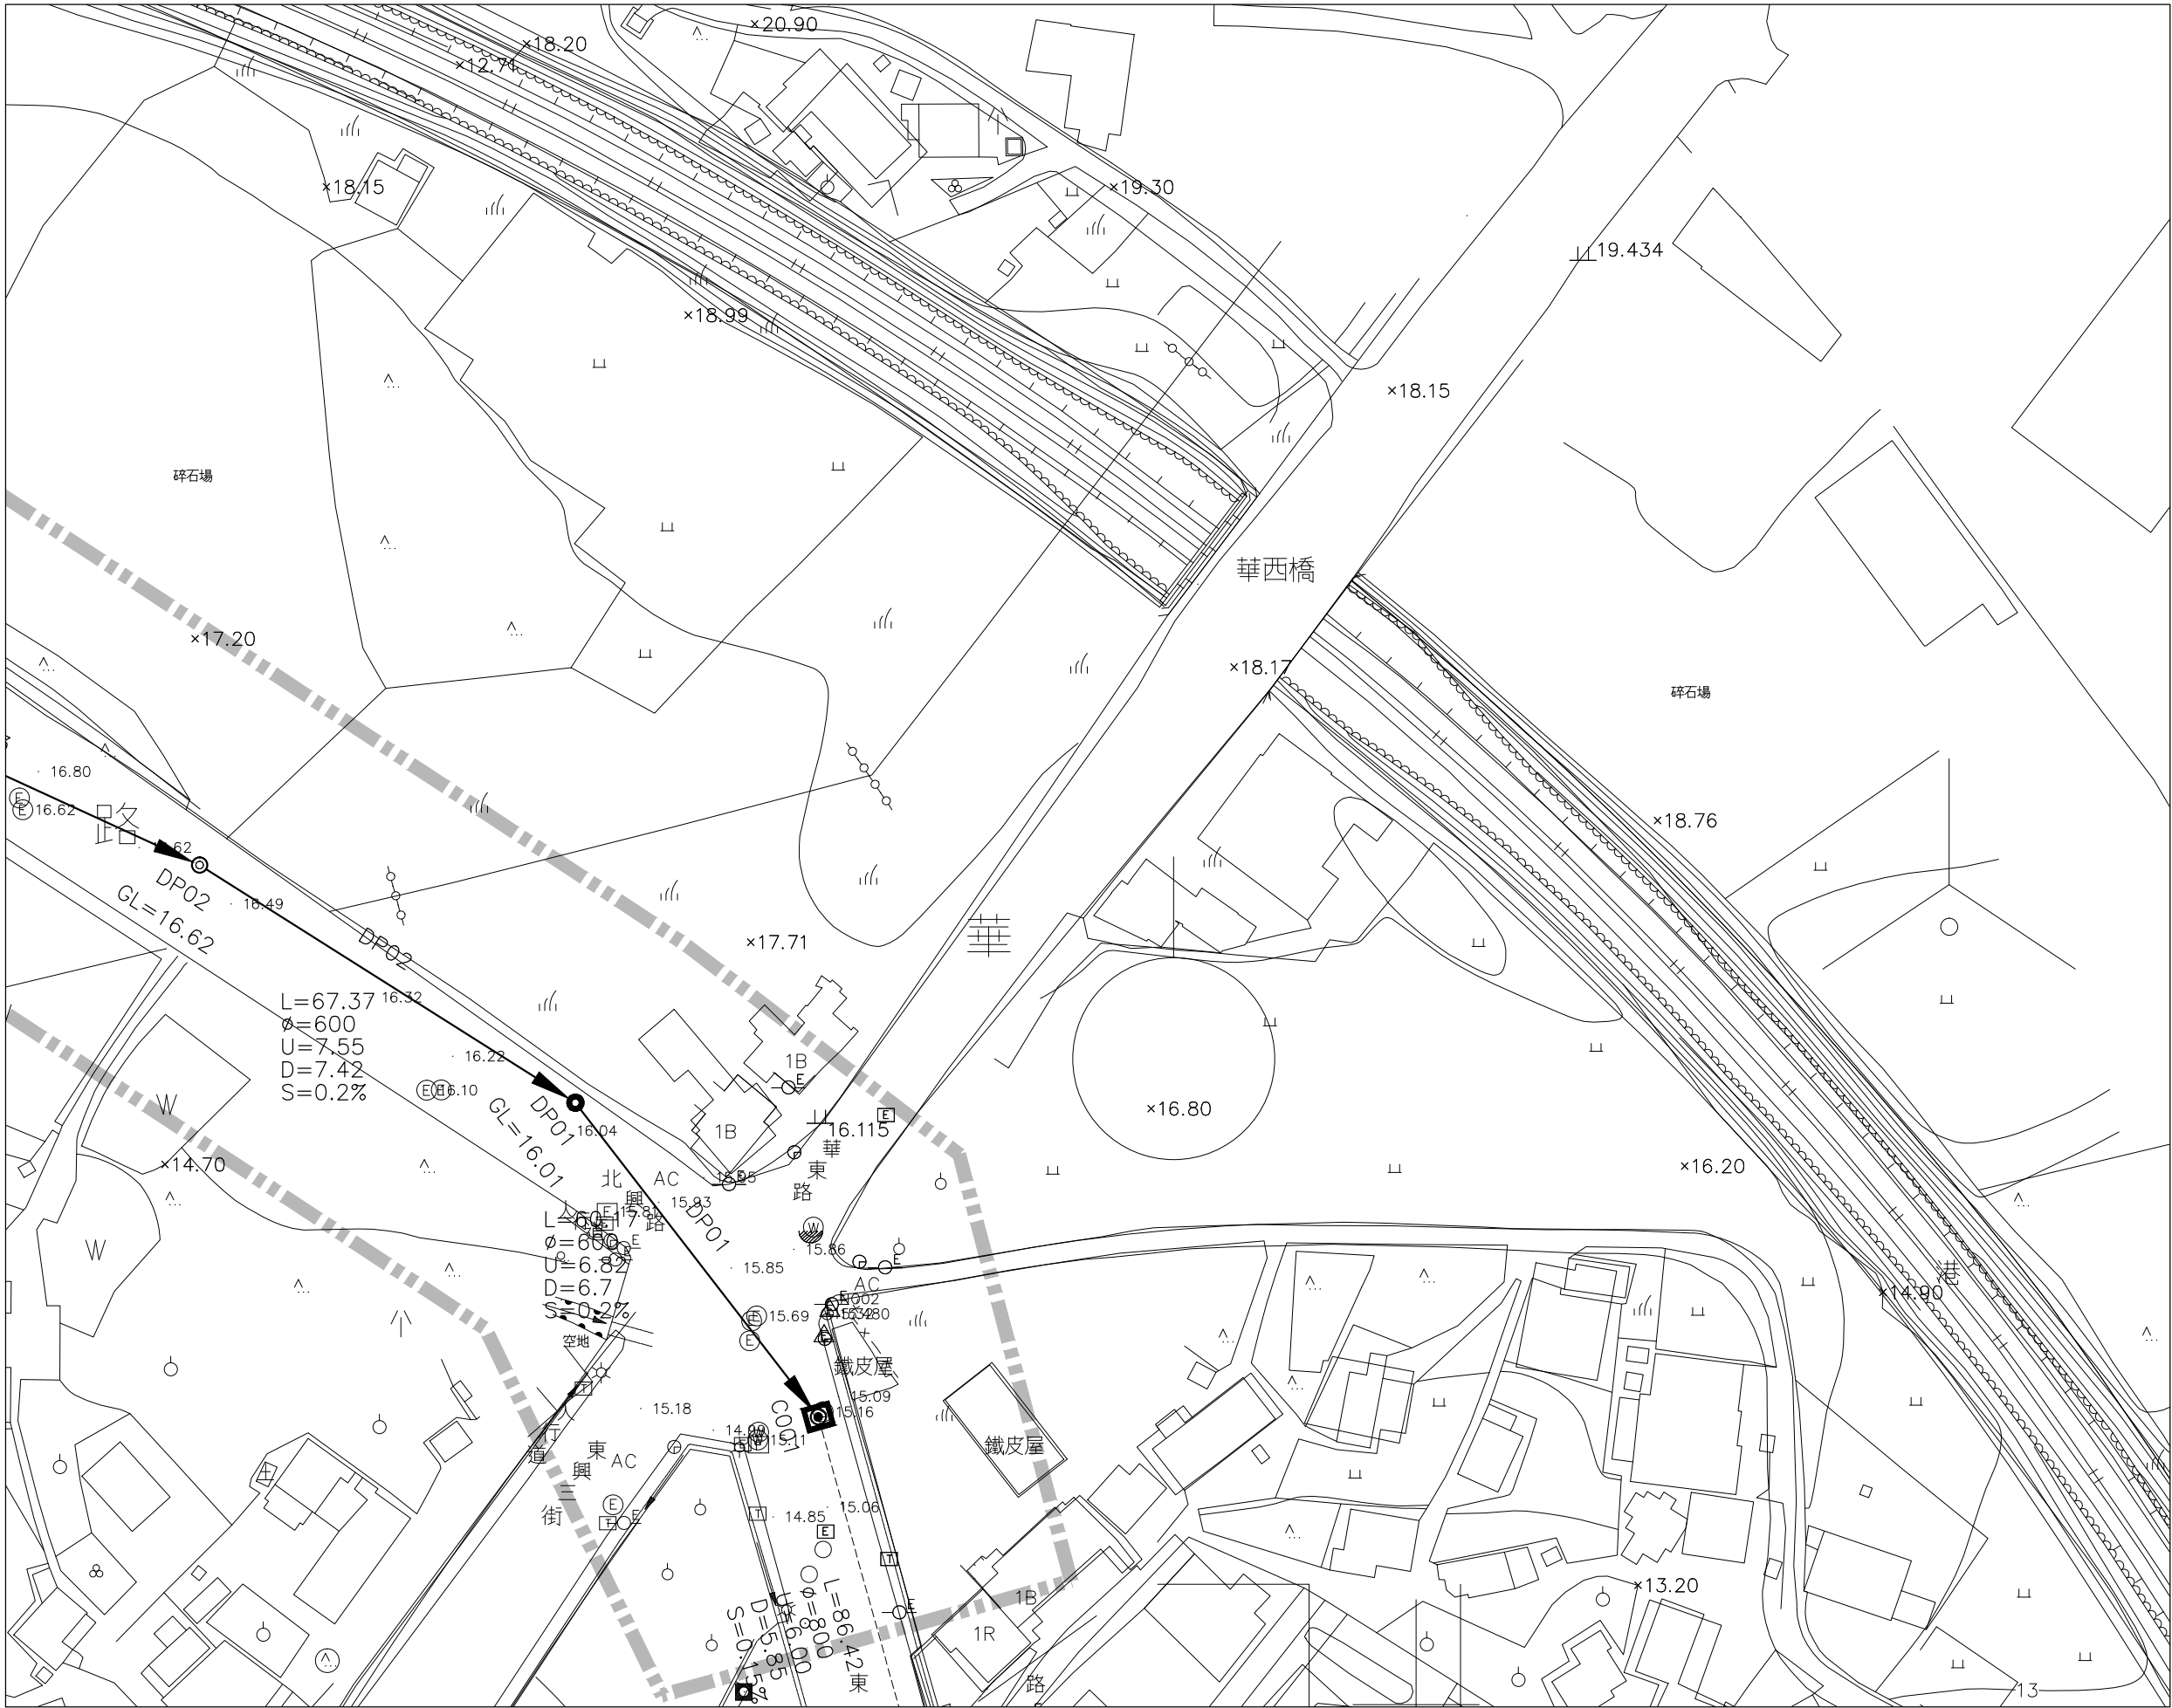

 內政部營建署 CONSTRUCTION AND PLANNING AGENCY, MINISTRY OF INTERIOR	花蓮縣新城(北埔地區) 污水下水道系統工程 第一標	污水管線系統 平面配置圖(十九)	承辦人		工程編號	108-4000-0102 -1504-1010	林同義工程顧問股份有限公司 TYLINE INTERNATIONAL TAIWAN		圖 號		
			分隊長		核准日期		繪圖	李思賢	複核	梁福新	19 P 93 198
			分處長				設計	王世鴻	核准	梁福新	
							初核	陳仁清	日期	110.06	

G:\DATA\CAO\WORK\19041\19410375 ssli 2021-06-16T17:02:29

DIR : G:\DATA\CAO\WORK\19041\ ; FILE NAME: 19410375.DWG ; BY : ssli ; DATE: 2021-06-16 ; PLOT SCALE: 1=1

管線資料表

管線編號	上游人孔			下游人孔			管徑 (mm)	推進長度 (M)	坡度 (%)	施工方法	備註
	人孔編號 (起)	地面高程 (M)	管底高程 (M)	人孔編號 (迄)	地面高程 (M)	管底高程 (M)					
D65	D65	18.35	11.63	D64	17.95	11.45	600	63.50	0.28%	短管推進	
D64	D64	17.95	11.45	D63	17.88	11.28	600	60.50	0.28%	短管推進	
D63	D63	17.88	11.28	D62	17.44	11.10	600	63.50	0.28%	短管推進	
D62	D62	17.44	11.10	D61	16.58	10.92	600	62.93	0.28%	短管推進	
D61	D61	16.58	10.92	D60	17.85	10.77	600	53.83	0.28%	短管推進	
D60	D60	17.85	10.77	D59	17.80	10.65	600	41.43	0.28%	短管推進	
D59	D59	17.80	10.65	D58	17.77	10.51	600	48.14	0.28%	短管推進	
D58	D58	17.77	10.51	D57	17.86	10.40	600	38.45	0.28%	短管推進	
D57	D57	17.86	10.40	D56	18.41	10.25	600	52.86	0.28%	短管推進	
D56	D56	18.41	10.25	D55	17.86	10.11	600	48.26	0.28%	短管推進	
D55	D55	17.86	10.11	D54	19.54	9.94	600	58.50	0.28%	短管推進	
D54	D54	19.54	9.94	D53	19.93	9.78	600	54.50	0.28%	短管推進	
D53	D53	19.93	9.78	D52	20.15	9.60	600	61.50	0.28%	短管推進	
D52	D52	20.15	9.60	D51	20.63	9.42	600	62.36	0.28%	短管推進	
D51	D51	20.63	9.32	D50	20.88	9.19	600	51.45	0.25%	短管推進	
D50	D50	20.88	9.19	D49	21.15	9.07	600	45.50	0.25%	短管推進	
D49	D49	21.15	9.07	D48	21.12	8.94	600	48.52	0.25%	短管推進	
D48	D48	21.12	8.94	D47	20.96	8.82	600	48.37	0.25%	短管推進	
D47	D47	20.96	8.82	D46	20.56	8.70	600	48.18	0.25%	短管推進	
D46	D46	20.56	8.70	D45	20.53	8.58	600	48.11	0.25%	短管推進	
D45	D45	20.53	8.58	D44	20.42	8.46	600	47.99	0.25%	短管推進	
D44	D44	20.42	8.46	D43	20.39	8.34	600	48.08	0.25%	短管推進	
D43	D43	20.39	8.34	D42	20.10	8.21	600	51.22	0.25%	短管推進	
D42	D42	20.10	8.21	D41	19.66	8.09	600	44.80	0.25%	短管推進	
D41	D41	19.66	8.09	D40	19.28	7.95	600	53.98	0.25%	短管推進	
D40	D40	19.28	7.95	D39	19.16	7.83	600	44.68	0.25%	短管推進	
D39	D39	19.16	7.83	D38	18.94	7.74	600	33.94	0.25%	短管推進	
D38	D38	18.94	7.74	D37	18.71	7.61	600	50.87	0.25%	短管推進	
D37	D37	18.71	7.61	D36	18.31	7.47	600	54.11	0.25%	短管推進	
D36	D36	18.31	6.85	D35	18.13	6.75	600	39.36	0.25%	短管推進	
D35	D35	18.13	6.75	D34	17.36	6.63	600	47.97	0.25%	短管推進	
D34	D34	17.36	6.63	D33	16.93	6.52	600	40.89	0.25%	短管推進	
D33	D33	16.93	6.52	D32	16.72	6.43	600	32.63	0.25%	短管推進	
D32	D32	16.72	6.17	D31	16.55	6.01	600	63.59	0.25%	短管推進	
D31	D31	16.55	6.01	D30	16.47	5.85	600	63.50	0.25%	短管推進	
D30	D30	16.47	5.85	D29	16.43	5.73	600	46.27	0.25%	短管推進	
D29	D29	16.43	5.48	D28	16.42	5.35	600	50.80	0.25%	短管推進	
D28	D28	16.42	5.35	D27	16.45	5.26	600	34.93	0.25%	短管推進	
D27	D27	16.45	5.26	D26	16.45	5.15	600	41.25	0.25%	短管推進	
D26	D26	16.45	5.15	D25	16.44	5.02	600	51.57	0.25%	短管推進	
D25	D25	16.44	5.02	D24	16.17	4.90	600	48.13	0.25%	短管推進	
D24	D24	16.17	4.24	D23	12.34	4.03	600	83.50	0.25%	短管推進	
D23	D23	12.34	4.03	D22	12.22	3.88	600	58.71	0.25%	短管推進	
D22	D22	12.22	3.88	D21	12.13	3.70	600	69.83	0.25%	短管推進	
D21	D21	12.13	3.60	D20	12.10	3.42	600	72.45	0.25%	短管推進	
D20	D20	12.10	3.22	D19	12.47	3.03	600	74.34	0.25%	短管推進	

管線編號	上游人孔			下游人孔			管徑 (mm)	推進長度 (M)	坡度 (%)	施工方法	備註
	人孔編號 (起)	地面高程 (M)	管底高程 (M)	人孔編號 (迄)	地面高程 (M)	管底高程 (M)					
D19	D19	12.47	2.83	D18	13.11	2.64	600	73.20	0.25%	短管推進	
D18	D18	13.11	2.61	D17	13.10	2.42	600	73.81	0.25%	短管推進	
D17	D17	13.10	2.42	D16	12.86	2.24	600	69.31	0.25%	短管推進	
D16	D16	12.86	2.24	D15	12.45	2.05	600	73.29	0.25%	短管推進	
D15	D15	12.45	2.05	D14	12.24	1.86	600	73.93	0.25%	短管推進	
D14	D14	12.24	1.86	D13	12.15	1.67	600	74.38	0.25%	短管推進	
D13	D13	12.15	1.67	D12	12.03	1.50	600	67.72	0.25%	短管推進	
D12	D12	12.03	1.50	D11	11.92	1.31	600	73.78	0.25%	短管推進	
D11	D11	11.92	1.31	D10	11.72	1.13	600	70.90	0.25%	短管推進	
D10	D10	11.72	1.13	D09	11.89	0.96	600	67.48	0.25%	短管推進	
D09	D09	11.89	0.96	D08	11.64	0.77	600	72.72	0.25%	短管推進	
D08	D08	11.64	0.77	D07	11.70	0.58	600	73.50	0.25%	短管推進	
D07	D07	11.70	0.58	D06	11.44	0.39	600	75.29	0.25%	短管推進	
D06	D06	11.44	0.39	D05	11.24	0.26	600	50.34	0.25%	短管推進	
D05	D05	11.24	0.26	D04	11.19	0.16	600	36.97	0.25%	短管推進	
D04	D04	11.19	0.16	D03	10.49	-0.01	600	66.22	0.25%	短管推進	
D03	D03	10.49	-0.01	D02	10.67	-0.15	600	54.39	0.25%	短管推進	
D02	D02	10.67	-0.15	D01	10.43	-0.26	600	41.24	0.25%	短管推進	
D01	D01	10.43	-0.26	揚水站	10.93	-0.27	600	2.42	0.25%	鋼套管	
DP19	DP19	18.51	12.55	DP18	17.95	12.39	400	39.07	0.40%	短管推進	
DP18	DP18	17.95	10.19	DP17	18.63	10.09	600	48.18	0.20%	短管推進	
DP17	DP17	18.63	10.09	DP16	19.47	9.99	600	47.77	0.20%	短管推進	
DP16	DP16	19.47	9.99	DP15	20.35	9.86	600	63.64	0.20%	短管推進	
DP15	DP15	20.35	9.86	DP14	21.22	9.77	600	45.03	0.20%	短管推進	
DP14	DP14	21.22	9.77	DP13	22.40	9.63	600	67.75	0.20%	短管推進	
DP13	DP13	22.40	9.63	DP12	23.22	9.49	600	67.70	0.20%	短管推進	
DP12	DP12	23.22	9.49	DP11	23.17	9.35	600	68.06	0.20%	短管推進	
DP11	DP11	23.17	9.35	DP10	21.84	9.22	600	61.80	0.20%	短管推進	
DP10	DP10	21.84	9.22	DP09	20.56	9.07	600	73.60	0.20%	短管推進	
DP09	DP09	20.56	9.07	DP08	19.83	8.92	600	71.29	0.20%	短管推進	
DP08	DP08	19.83	8.92	DP07	19.10	8.77	600	72.75	0.20%	短管推進	
DP07	DP07	19.10	8.77	DP06	18.74	8.62	600	75.51	0.20%	短管推進	
DP06	DP06	18.74	8.62	DP05	17.88	8.47	600	74.40	0.20%	短管推進	
DP05	DP05	17.88	8.47	DP04	17.51	8.33	600	67.83	0.20%	短管推進	
DP04	DP04	17.51	8.33	DP03	16.94	8.19	600	67.50	0.20%	短管推進	
DP03	DP03	16.94	8.19	DP02	16.62	8.05	600	68.77	0.20%	短管推進	
DP02	DP02	16.62	7.55	DP01	16.01	7.42	600	65.87	0.20%	短管推進	
DP01	DP01	16.01	6.82	C001	15.16	6.70	600	58.82	0.20%	短管推進	
DP1806	DP1806	14.50	10.81	DP1805	15.52	10.73	600	37.36	0.20%	短管推進	
DP1805	DP1805	15.52	10.73	DP1804	16.47	10.63	600	48.55	0.20%	短管推進	
DP1804	DP1804	16.47	10.63	DP1803	16.57	10.55	600	39.43	0.20%	短管推進	
DP1803	DP1803	16.57	10.55	DP1802	17.20	10.46	600	41.83	0.20%	短管推進	
DP1802	DP1802	17.20	10.46	DP1801	17.54	10.38	600	37.40	0.20%	短管推進	
DP1801	DP1801	17.54	10.38	DP18	17.95	10.30	600	37.55	0.20%	短管推進	
D0401	D0401	10.71	0.68	D04	11.19	0.35	400	50.68	0.63%	短管推進	
D2601	D2601	15.73	7.77	D26	16.45	7.38	400	37.40	1.00%	短管推進	

管線資料表

管線編號	上游人孔			下游人孔			管徑 (mm)	推進長度 (M)	坡度 (%)	施工方法	備註
	人孔編號 (起)	地面高程 (M)	管底高程 (M)	人孔編號 (迄)	地面高程 (M)	管底高程 (M)					
D2801	D2801	16.77	9.73	D28	16.42	9.36	400	35.52	1.00%	短管推進	
D3001	D3001	16.60	7.89	D30	16.47	7.65	400	47.26	0.50%	短管推進	
D3208	D3208	16.08	7.87	D32	16.72	7.83	400	20.89	0.20%	短管推進	
D3201	D3201	16.72	6.84	D32	16.72	6.54	400	57.84	0.50%	短管推進	
D3609	D3609	18.15	7.96	D36	18.31	7.61	400	36.92	0.90%	短管推進	
D3601	D3601	15.67	7.24	D36	18.31	7.13	400	47.71	0.22%	短管推進	
D3801	D3801	17.38	8.25	D38	18.94	8.12	400	50.57	0.25%	短管推進	
D4003	D4003	16.42	8.53	D40	19.28	8.31	400	20.88	1.00%	短管推進	
D4002	D4002	15.77	12.30	D4001	16.17	11.80	400	48.82	1.00%	短管推進	
D4001	D4001	16.17	11.80	D40	19.28	11.35	400	44.03	1.00%	短管推進	
D4202	D4202	13.51	10.04	D4201	16.29	9.94	400	48.15	0.20%	短管推進	
D4201	D4201	16.29	9.94	D42	20.10	9.84	400	46.74	0.20%	短管推進	
D5101	D5101	19.05	9.60	D51	20.63	9.49	400	37.80	0.28%	短管推進	
D5501	D5501	19.09	13.29	D55	17.86	12.80	400	48.05	1.00%	短管推進	
D5602	D5602	18.54	15.07	D5601	19.06	14.57	400	49.06	1.00%	短管推進	
D5601	D5601	19.06	14.57	D56	18.41	14.08	400	47.23	1.00%	短管推進	
D5701	D5701	15.77	10.81	D57	17.86	10.67	400	49.19	0.28%	短管推進	
D6001	D6001	19.15	11.42	D60	17.85	11.18	400	47.43	0.50%	短管推進	
D6101	D6101	15.15	11.23	D61	16.58	11.09	400	47.93	0.28%	短管推進	
D6501	D6501	18.55	12.11	D65	18.35	12.00	400	36.32	0.30%	短管推進	
D6528	D6528	17.89	14.42	D6527	17.89	13.93	400	48.09	1.00%	短管推進	
D6527	D6527	17.89	13.93	D65	18.35	13.44	400	47.88	1.00%	短管推進	
D0303	D0303	10.31	6.84	D0302	10.33	6.34	400	48.39	1.00%	短管推進	
D0302	D0302	10.33	6.34	D0301	10.35	5.85	400	48.06	1.00%	短管推進	
D0301	D0301	10.35	5.85	D03	10.49	5.33	400	50.47	1.00%	短管推進	
P	P	10.93	9.37	A01	10.43	5.65	300	5.89	0.55%	明挖施工	
A01	A01	10.43	5.65	A02	10.69	5.94	600	51.19	0.55%	短管推進	
A02	A02	10.69	6.94	A03	11.00	7.31	600	65.13	0.55%	短管推進	
A03	A03	11.00	7.31	DP1806	14.50	12.94	300	114.10	0.00%	明挖施工	

DIR : G:\DATA\CAD\WORK\19041\ : FILE NAME: 19410416.DWG : BY : ssli : DATE: 2021-06-16 : PLOT SCALE: 1=1



內政部營建署
CONSTRUCTION AND PLANNING AGENCY , MINISTRY OF INTERIOR

花蓮縣新城(北埔地區)
污水下水道系統工程
第一標

管線資料表(二)

承辦人		工程編號	108-4000-0102 -1504-1010	林同義工程顧問股份有限公司 TYLIN INTERNATIONAL TAIWAN			圖 號		
分隊長		核准日期		繪圖	李思賢	複核	梁福新	21 P	95 198
				設計	王世鴻	核准	梁福新		
分處長				初核	陳仁漢	日期	110.06		

技 師 簽 證

人孔資料表

人孔編號	地面高程 (M)	入流管			出流管 INV. (M)	人孔內徑 (mm)	人孔深度 (M)	工作井 開深深度 (M)	鋼襯板 開挖深度 (M)	工作井 型式	鋼襯板 型式	推進口 設施	到達口 設施	跌落深度			備 註
		INV.1 (M)	INV.2 (M)	INV.3 (M)										△ H1(M)	△ H2(M)	△ H3(M)	
D65	18.35	11.79	12.00	13.44	11.63	φ 1500mm	7.29	8.29		φ 2090		0	3	0.16	0.37	1.81	
D64	17.95	11.45			11.45	φ 1500mm	7.07	8.07		φ 2590		2	0				
D63	17.88	11.28			11.28	φ 1500mm	7.17	8.17		φ 2090		0	2				
D62	17.44	11.10			11.10	φ 1500mm	6.91	7.91		φ 2590		2	0				
D61	16.58	10.92	11.09		10.92	φ 1500mm	6.23	7.23		φ 2090		0	3		0.17		
D60	17.85	10.77	11.80		10.77	φ 1500mm	7.65	8.65		φ 2590		3	0		1.03		
D59	17.80	10.65			10.65	φ 1500mm	7.72	8.72		φ 2090		0	2				
D58	17.77	10.51			10.51	φ 1500mm	7.83	8.83		φ 2590		2	0				
D57	17.86	10.40	10.67		10.40	φ 1500mm	8.03	9.53		φ 2090		0	3		0.27		
D56	18.41	10.25	14.08		10.25	φ 1500mm	8.73	10.23		φ 2590		3	0		3.83		
D55	17.86	10.11	12.80		10.11	φ 1500mm	8.32	9.82		φ 2090		0	3		2.69		
D54	19.54	9.94			9.94	φ 1500mm	10.17	11.67		φ 2590		2	0				
D53	19.93	9.78			9.78	φ 1500mm	10.72	12.22		φ 2090		0	2				
D52	20.15	9.60			9.60	φ 1500mm	11.12	12.62		φ 2590		2	0				
D51	20.63	9.42	9.49		9.32	φ 1500mm	11.88	13.00	0.38	φ 2090	φ 2500	0	3	0.10	0.17		配合鋼襯板施工
D50	20.88	9.19			9.19	φ 1500mm	12.26	13.00	1.26	φ 2590	φ 3000	2	0				配合鋼襯板施工
D49	21.15	9.07			9.07	φ 1500mm	12.65	13.00	1.65	φ 2090	φ 2500	0	2				配合鋼襯板施工
D48	21.12	8.94			8.94	φ 1500mm	12.75	13.00	1.75	φ 2590	φ 3000	2	0				配合鋼襯板施工
D47	20.96	8.82			8.82	φ 1500mm	12.71	13.00	1.71	φ 2090	φ 2500	0	2				配合鋼襯板施工
D46	20.56	8.70			8.70	φ 1500mm	12.43	13.00	1.43	φ 2590	φ 3000	2	0				配合鋼襯板施工
D45	20.53	8.58			8.58	φ 1500mm	12.52	13.00	1.52	φ 2090	φ 2500	0	2				配合鋼襯板施工
D44	20.42	8.46			8.46	φ 1500mm	12.53	13.00	1.53	φ 2590	φ 3000	2	0				配合鋼襯板施工
D43	20.39	8.34			8.34	φ 1500mm	12.62	13.00	1.62	φ 2090	φ 2500	0	2				配合鋼襯板施工
D42	20.10	8.21	9.84		8.21	φ 1500mm	12.46	13.00	1.46	φ 2590	φ 3000	3	0		1.63		配合鋼襯板施工
D41	19.66	8.09			8.09	φ 1500mm	12.14	13.00	1.14	φ 2090	φ 2500	0	2				配合鋼襯板施工
D40	19.28	7.95	8.31	11.35	7.95	φ 1500mm	11.94	13.00	0.44	φ 2590	φ 3000	4	0		0.36	3.40	配合鋼襯板施工
D39	19.16	7.83			7.83	φ 1500mm	11.90	13.00	0.40	φ 2090	φ 2500	0	2				配合鋼襯板施工
D38	18.94	7.74	8.12		7.74	φ 1500mm	11.77	13.00	0.27	φ 2590	φ 3000	3	0		0.38		配合鋼襯板施工
D37	18.71	7.61			7.61	φ 1500mm	11.67	13.17		φ 2090		0	2				
D36	18.31	7.47	7.61	7.13	6.85	φ 1500mm	12.07	13.00	1.07	φ 2590	φ 3000	4	0	0.62	0.76	0.28	配合鋼襯板施工
D35	18.13	6.75			6.75	φ 1500mm	11.95	13.00	0.45	φ 2090	φ 2500	0	2				配合鋼襯板施工
D34	17.36	6.63			6.63	φ 1500mm	11.30	12.80		φ 2590		2	0				
D33	16.93	6.52			6.52	φ 1500mm	10.98	12.48		φ 2090		0	2				
D32	16.72	6.43	7.83	6.54	6.17	φ 1500mm	11.16	12.66		φ 2590		4	0	0.26	1.66	0.37	
D31	16.55	6.01			6.01	φ 1500mm	11.11	12.61		φ 2090		0	2				
D30	16.47	5.85	7.65		5.85	φ 1500mm	11.19	12.69		φ 2590		3	0		1.80		
D29	16.43	5.73			5.48	φ 1500mm	11.52	13.02		φ 2090		0	2	0.25			
D28	16.42	5.35	9.36		5.35	φ 1500mm	11.64	13.14		φ 2590		3	0		4.01		
D27	16.45	5.26			5.26	φ 1500mm	11.76	13.00	0.26	φ 2090	φ 2500	0	2				配合鋼襯板施工
D26	16.45	5.15	7.38		5.15	φ 1500mm	11.87	13.00	0.37	φ 2590	φ 3000	3	0		2.23		配合鋼襯板施工
D25	16.44	5.02			5.02	φ 1500mm	11.99	13.00	0.49	φ 2090	φ 2500	0	2				配合鋼襯板施工
D24	16.17	4.90			4.24	φ 1500mm	12.50	13.00	1.50	φ 2590	φ 3000	2	0	0.66			配合鋼襯板施工
D23	12.34	4.03			4.03	φ 1500mm	8.88	10.38		φ 2090		0	2				
D22	12.22	3.88			3.88	φ 1500mm	8.91	10.41		φ 2590		2	0				
D21	12.13	3.70			3.60	φ 1500mm	9.10	10.60		φ 2090		0	2	0.10			
D20	12.10	3.42			3.22	φ 1500mm	9.45	10.95		φ 2590		2	0	0.20			

人孔編號	地面高程 (M)	入流管			出流管 INV. (M)	人孔內徑 (mm)	人孔深度 (M)	工作井 開深深度 (M)	鋼襯板 開挖深度 (M)	工作井 型式	鋼襯板 型式	推進口 設施	到達口 設施	跌落深度			備 註
		INV.1 (M)	INV.2 (M)	INV.3 (M)										△ H1(M)	△ H2(M)	△ H3(M)	
D19	12.47	3.03			2.83	φ 1500mm	10.21	11.71		φ 2090		0	2	0.20			
D18	13.11	2.64			2.61	φ 1500mm	11.07	12.57		φ 2590		2	0	0.03			
D17	13.10	2.42			2.42	φ 1500mm	11.25	12.75		φ 2090		0	2				
D16	12.86	2.24			2.24	φ 1500mm	11.19	12.69		φ 2590		2	0				
D15	12.45	2.05			2.05	φ 1500mm	10.97	12.47		φ 2090		0	2				
D14	12.24	1.86			1.86	φ 1500mm	10.95	12.45		φ 2590		2	0				
D13	12.15	1.67			1.67	φ 1500mm	11.05	12.55		φ 2090		0	2				
D12	12.03	1.50			1.50	φ 1500mm	11.10	12.60		φ 2590		2	0				
D11	11.92	1.31			1.31	φ 1500mm	11.18	12.68		φ 2090		0	2				
D10	11.72	1.13			1.13	φ 1500mm	11.16	12.66		φ 2590		2	0				
D09	11.89	0.96			0.96	φ 1500mm	11.50	13.00		φ 2090		0	2				
D08	11.64	0.77			0.77	φ 1500mm	11.44	12.94		φ 2590		2	0				
D07	11.70	0.58			0.58	φ 1500mm	11.69	13.19		φ 2090		0	2				
D06	11.44	0.39			0.39	φ 1500mm	11.62	13.12		φ 2590		2	0				
D05	11.24	0.26			0.26	φ 1500mm	11.55	13.05		φ 2090		0	2				
D04	11.19	0.16	0.35		0.16	φ 1500mm	11.60	13.10		φ 2590		2	0		0.19		
D03	10.49	-0.01	5.33		-0.01	φ 1500mm	11.07	12.57		φ 2090		0	3		5.34		
D02	10.67	-0.15			-0.15	φ 1500mm	11.39	12.89		φ 2590		2	0				
D01	10.43	-0.26			-0.26	φ 1500mm	11.26	12.76		φ 2090		0	2				
DP19	18.51	12.58			12.55	φ 1200mm	6.43	7.43		φ 2090		1	0	0.03			
DP18	17.95	12.39	10.30		10.19	φ 1500mm	8.33	9.83		φ 2090		0	3	2.20	0.11		
DP17	18.63	10.09			10.09	φ 1500mm	9.11	10.61		φ 2590		2	0				
DP16	19.47	9.99			9.99	φ 1500mm	10.05	11.55		φ 2090		0	2				
DP15	20.35	9.86			9.86	φ 1500mm	11.06	12.56		φ 2590		2	0				
DP14	21.22	9.77			9.77	φ 1500mm	12.02	13.00	1.02	φ 2090	φ 2500	0	2				配合鋼襯板施工
DP13	22.40	9.63			9.63	φ 1500mm	13.34	13.00	2.34	φ 2590	φ 3000	2	0				配合鋼襯板施工
DP12	23.22	9.49			9.49	φ 1500mm	14.30	13.00	3.30	φ 2090	φ 2500	0	2				配合鋼襯板施工
DP11	23.17	9.35			9.35	φ 1500mm	14.39	13.00	3.39	φ 2590	φ 3000	2	0				配合鋼襯板施工
DP10	21.84	9.22			9.22	φ 1500mm	13.19	13.00	2.19	φ 2090	φ 2500	0	2				配合鋼襯板施工
DP09	20.56	9.07			9.07	φ 1500mm	12.06	13.00	1.06	φ 2590	φ 3000	2	0				配合鋼襯板施工
DP08	19.83	8.92			8.92	φ 1500mm	11.48	12.98		φ 2090		0	2				
DP07	19.10	8.77			8.77	φ 1500mm	10.90	12.40		φ 2590		2	0				
DP06	18.74	8.62			8.62	φ 1500mm	10.69	12.19		φ 2090		0	2				
DP05	17.88	8.47			8.47	φ 1500mm	9.98	11.48		φ 2590		2	0				
DP04	17.51	8.33			8.33	φ 1500mm	9.75	11.25		φ 2090		0	2				
DP03	16.94	8.19			8.19	φ 1500mm	9.32	10.82		φ 2590		2	0				
DP02	16.62	8.05			7.55	φ 1500mm	9.64	11.14		φ 2090		0	2	0.50			
DP01	16.01	7.42			6.82	φ 1500mm	9.76	11.26		φ 2590		2	0	0.60			
DP1806	14.50	-	12.90		10.81	φ 1500mm	4.26	5.26		φ 2090		0	2		2.09		
DP1805	15.52	10.73			10.73	φ 1500mm	5.36	6.36		φ 2590		2	0				
DP1804	16.47	10.63			10.63	φ 1500mm	6.41	7.41		φ 2090		0	2				
DP1803	16.57	10.55			10.55	φ 1500mm	6.59	7.59		φ 2590		2	0				
DP1802	17.20	10.46			10.46	φ 1500mm	7.31	8.31		φ 2090		0	2				
DP1801	17.54	10.38			10.38	φ 1500mm	7.73	8.73		φ 2590		2	0				
D0401	10.71	0.68			0.68	φ 1200mm	10.50	12.00		φ 1890		0	1				
D2601	15.73	7.77			7.77	φ 1200mm	8.43	9.93		φ 1890		0	1				

人孔資料表

人孔編號	地面高程 (M)	入流管			出流管 INV. (M)	人孔內徑 (mm)	人孔深度 (M)	工作井 開深深度 (M)	鋼襯板 開挖深度 (M)	工作井 型式	鋼襯板 型式	推進口 設施	到達口 設施	跌落深度			備 註
		INV.1 (M)	INV.2 (M)	INV.3 (M)										△ H1(M)	△ H2(M)	△ H3(M)	
D2801	16.77	9.73			9.73	φ 1200mm	7.51	8.51		φ 1890		0	1				
D3001	16.60	7.89			7.89	φ 1200mm	9.18	10.68		φ 1890		0	1				
D3208	16.08	8.46	8.93		7.87	φ 1200mm	8.68	10.18		φ 1890		0	1	0.59	1.06		
D3201	16.72	6.84			6.84	φ 1200mm	10.35	11.85		φ 1890		0	1				
D3609	18.15	7.96			7.96	φ 1200mm	10.66	12.16		φ 1890		0	1				
D3601	15.67	7.24			7.24	φ 1200mm	8.90	10.40		φ 1890		0	1				
D3801	17.38	8.25			8.25	φ 1200mm	9.60	11.10		φ 1890		0	1				
D4003	16.42	8.53			8.53	φ 1200mm	8.36	9.86		φ 1890		0	1				
D4002	15.77	—			12.30	φ 1200mm	3.94	4.94		φ 2090		1	0				
D4001	16.17	11.80			11.80	φ 1200mm	4.84	5.84		φ 1890		0	2				
D4202	13.51	—			10.04	φ 1200mm	3.94	4.94		φ 2090		1	0				
D4201	16.29	9.94			9.94	φ 1200mm	6.82	7.82		φ 1890		0	2				
D5101	19.05	9.60			9.60	φ 1200mm	9.92	11.42		φ 2090		1	0				
D5501	19.09	13.29			13.29	φ 1200mm	6.27	7.27		φ 2090		1	0				
D5602	18.54	—			15.07	φ 1200mm	3.94	4.94		φ 2090		1	0				
D5601	19.06	14.57			14.57	φ 1200mm	4.96	5.96		φ 1890		0	2				
D5701	15.77	10.81			10.81	φ 1200mm	5.43	6.43		φ 2090		1	0				
D6001	19.15	11.42			11.42	φ 1200mm	8.20	9.70		φ 1890		0	1				
D6101	15.15	11.43	11.39		11.23	φ 1200mm	4.39	5.39		φ 2090		1	0	0.20	0.16		
D6501	18.55	12.11			12.11	φ 1200mm	6.91	7.91		φ 2090		1	0				
D6528	17.89	—			14.42	φ 1200mm	3.94	4.94		φ 1890		0	1				
D6527	17.89	13.93			13.93	φ 1200mm	4.43	5.43		φ 2090		2	0				
D0303	10.31	—			6.84	φ 1200mm	3.94	4.94		φ 2090		1	0				
D0302	10.33	6.34			6.34	φ 1200mm	4.46	5.46		φ 1890		0	2				
D0301	10.35	5.85			5.85	φ 1200mm	4.97	5.97		φ 2090		2	0				
A01	10.43	5.69			5.69	φ 1500mm	5.31	6.31		φ 2090		0	1				
A02	10.69	5.94			6.94	φ 1500mm	4.32	5.32		φ 2590		2	0				
A03	11.00	7.31			7.31	φ 1500mm	4.26	5.26		φ 2090		0	1				

既有人孔資料表

人孔編號	地面高程 (M)	入流管			新設入流管 INV.4 (M)	出流管 INV. (M)	人孔內徑 (mm)	跌落深度			備 註
		INV.1 (M)	INV.2 (M)	INV.3 (M)				△ H1(M)	△ H2(M)	△ H3(M)	
C001	14.89				6.48	6.00	3x3				

DIR : G:\DATA\CAD\WORK\19041\ ; FILE NAME: 19410417.DWG ; BY : s.sji ; DATE: 2021-06-16 ; PLOT SCALE: 1=1




內政部營建署
CONSTRUCTION AND PLANNING AGENCY , MINISTRY OF INTERIOR

花蓮縣新城(北埔地區)
污水下水道系統工程
第一標


工作井及人孔資料表(二)

承辦人		工程編號	108-4000-0102 -1504-1010	林同義工程顧問股份有限公司 TYLIN INTERNATIONAL TAIWAN				圖 號	
分隊長		核准日期		繪圖	李思賢	複核	梁福新	23 P	97 198
分處長				設計	王世雄	核 准	梁福新		
				初 核	陳仁清	日 期	110.06		


技 師 簽 證

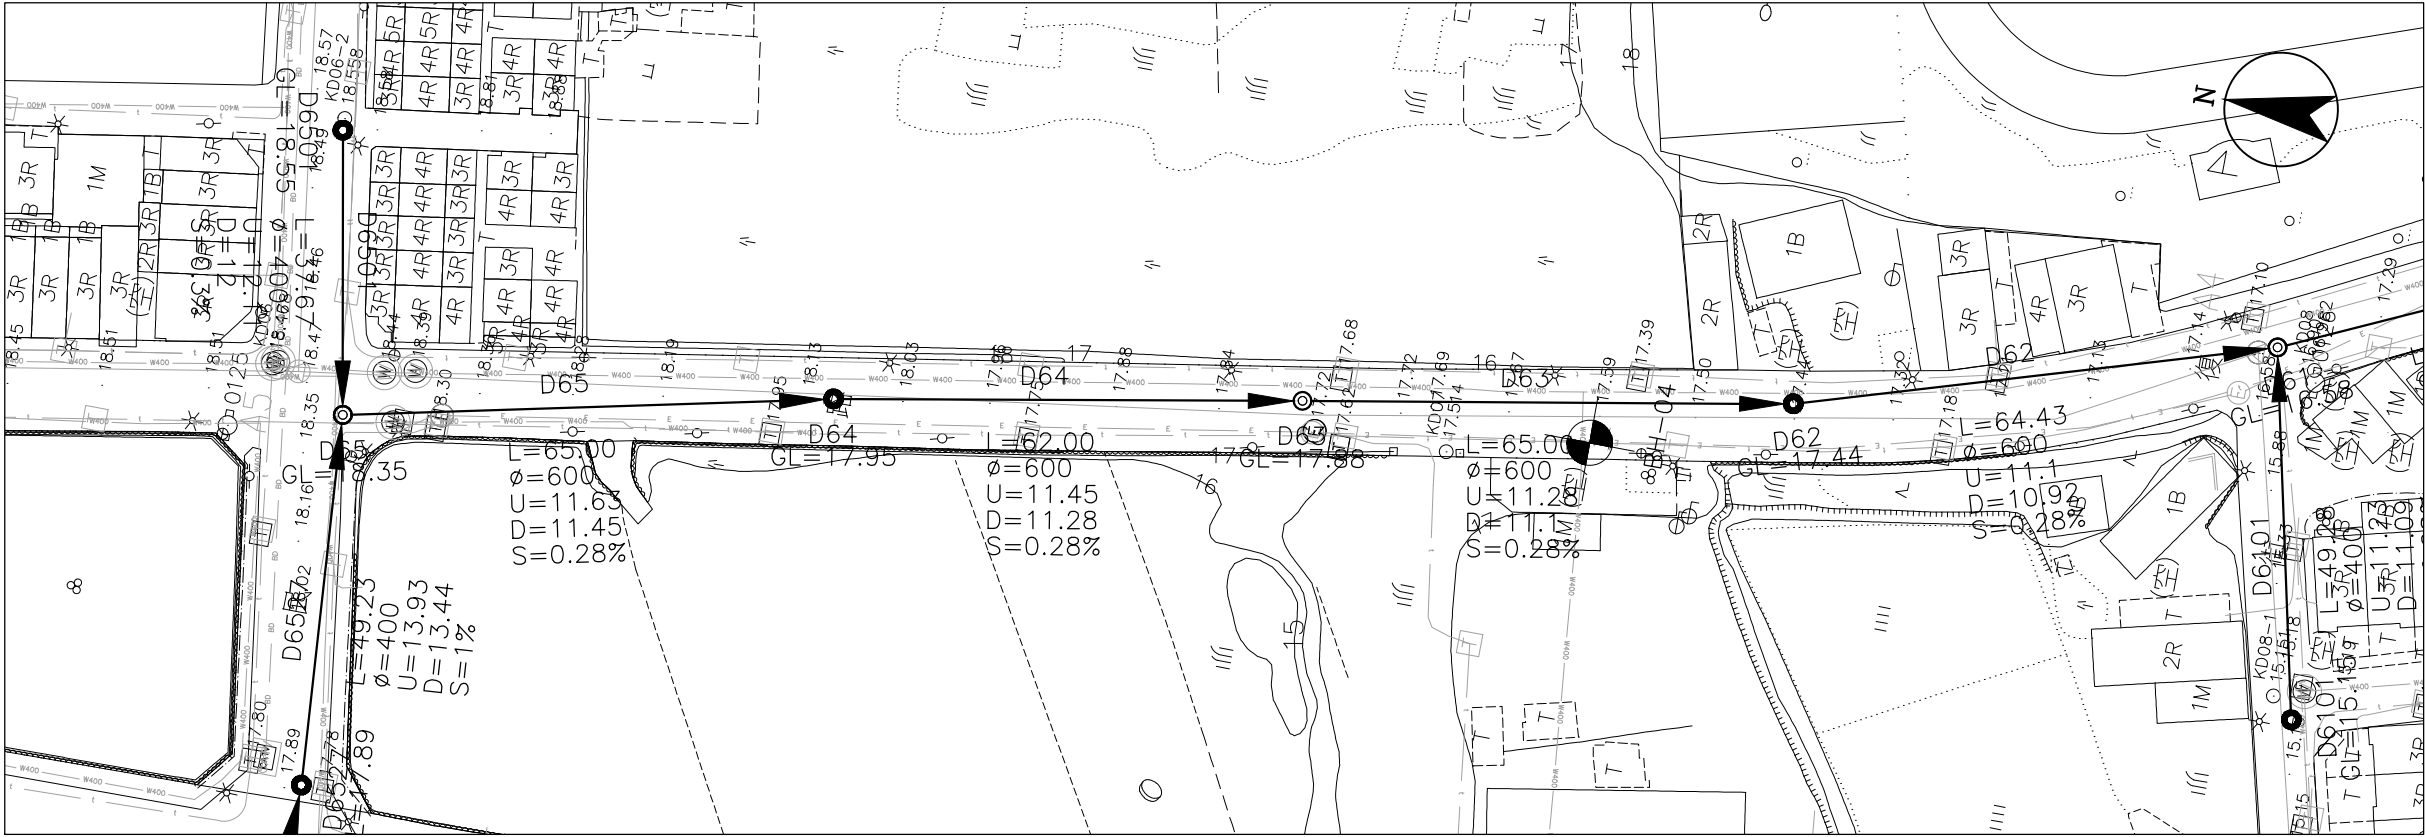


D65~D61 平面圖

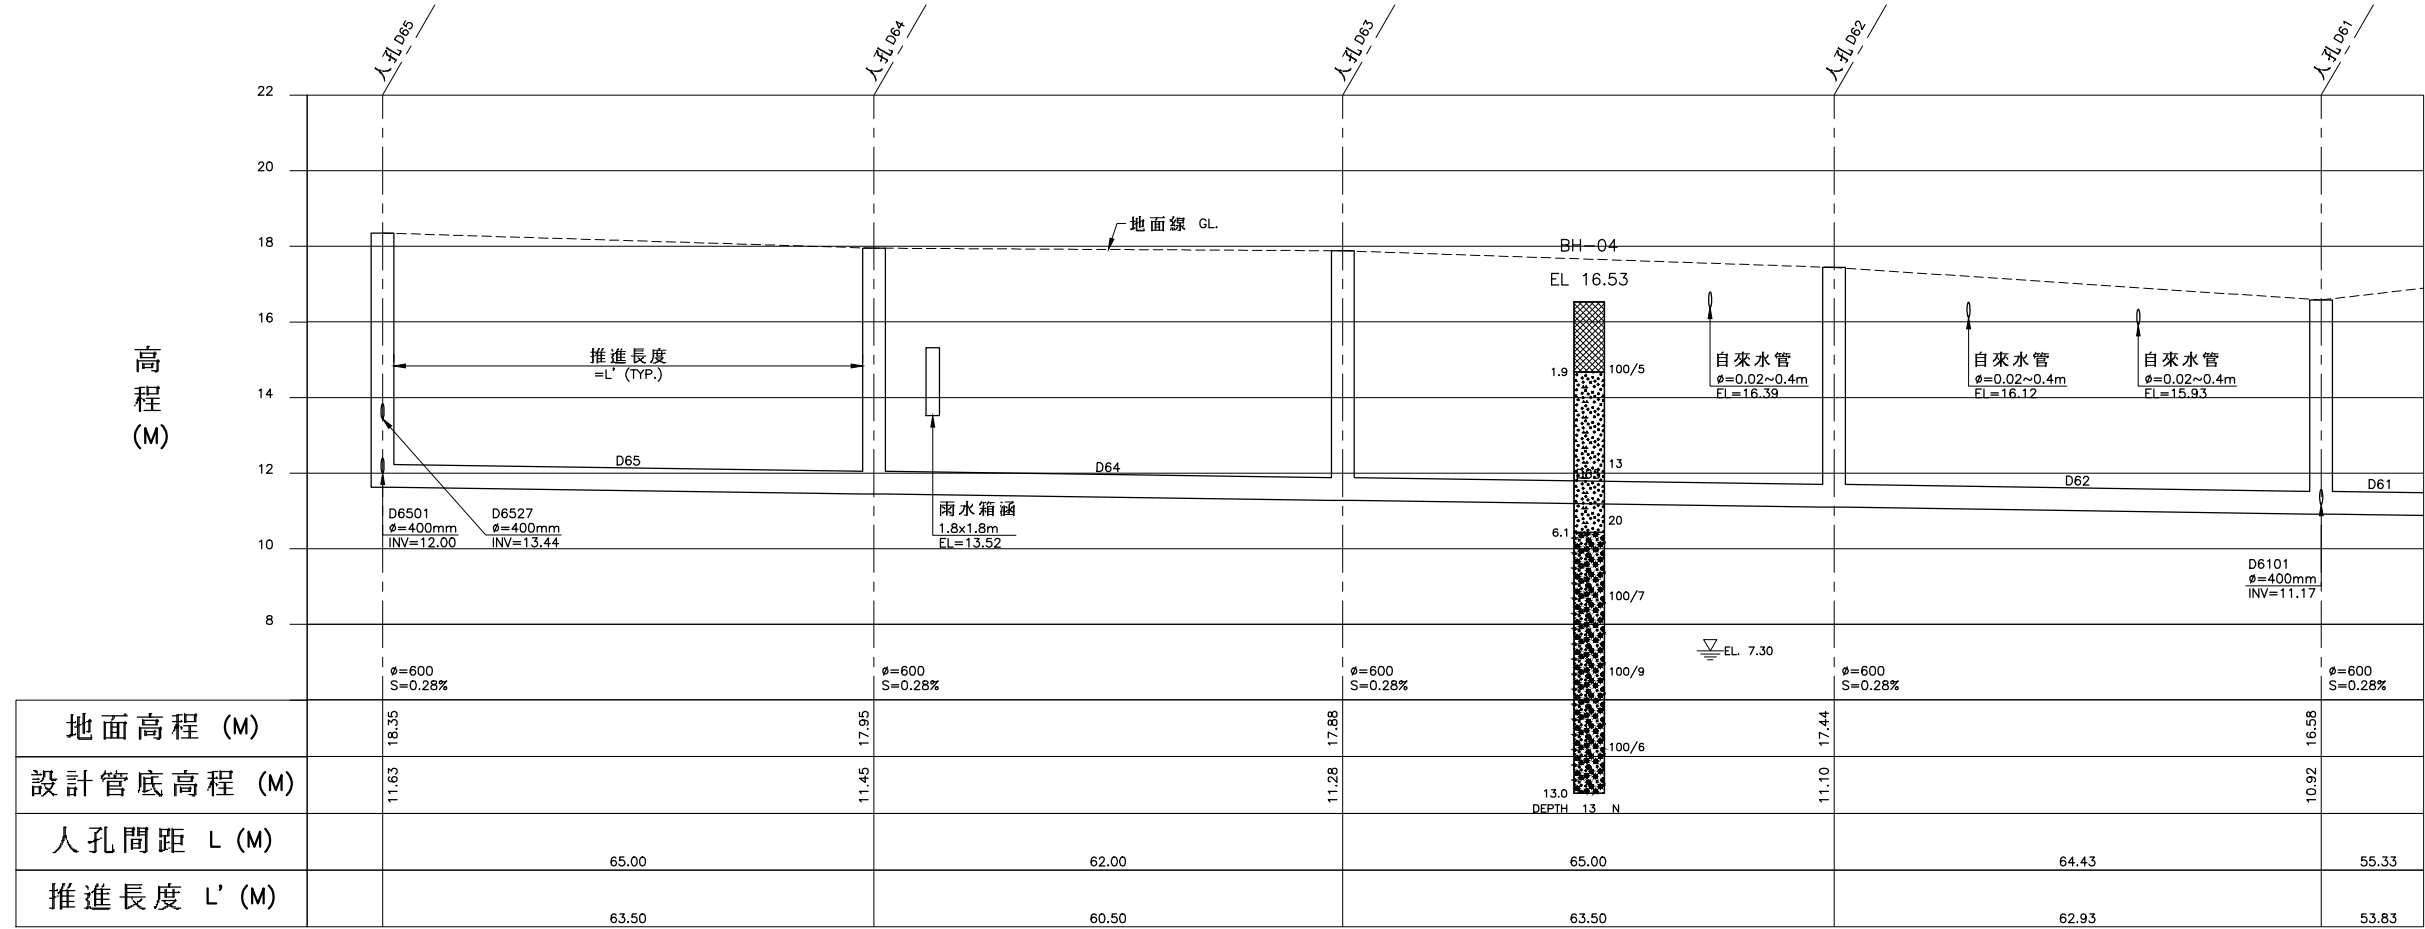

D65~D61 縱斷面圖

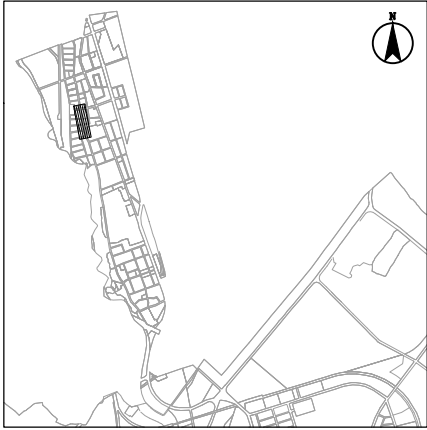

圖幅接合表


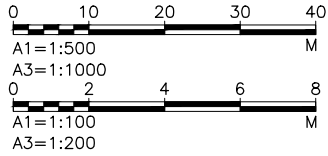


圖例:


- 回填層
- 粉土質砂
- 粉土質粘土
- 礫石質砂
- 砂質礫石
- 鑽孔位置
- A-0 孔號
- EL 標高
- 地下水位
- 地質情況說明
- 未顯示部份
- 標準貫入
- 孔深
- 試驗打擊數

圖例:


- 計畫範圍線
- 新設污水管線
- 既有污水管線
- 新設壓力管線
- 新設管中管
- 到達井
- 出發井
- 新設人孔
- 既有人孔(矩形沉箱共構)
- 人孔編號
- 管線長度(M)
- 管徑(MM)
- 上游管底高程(M)
- 下游管底高程(M)
- 管線設計坡度(%)

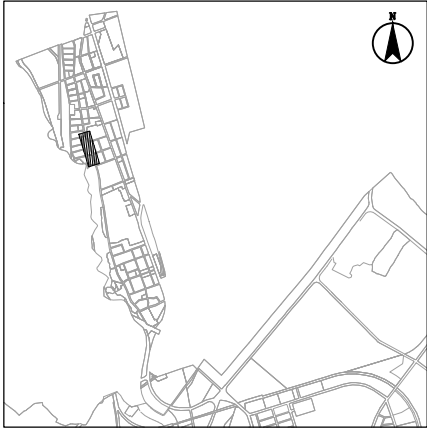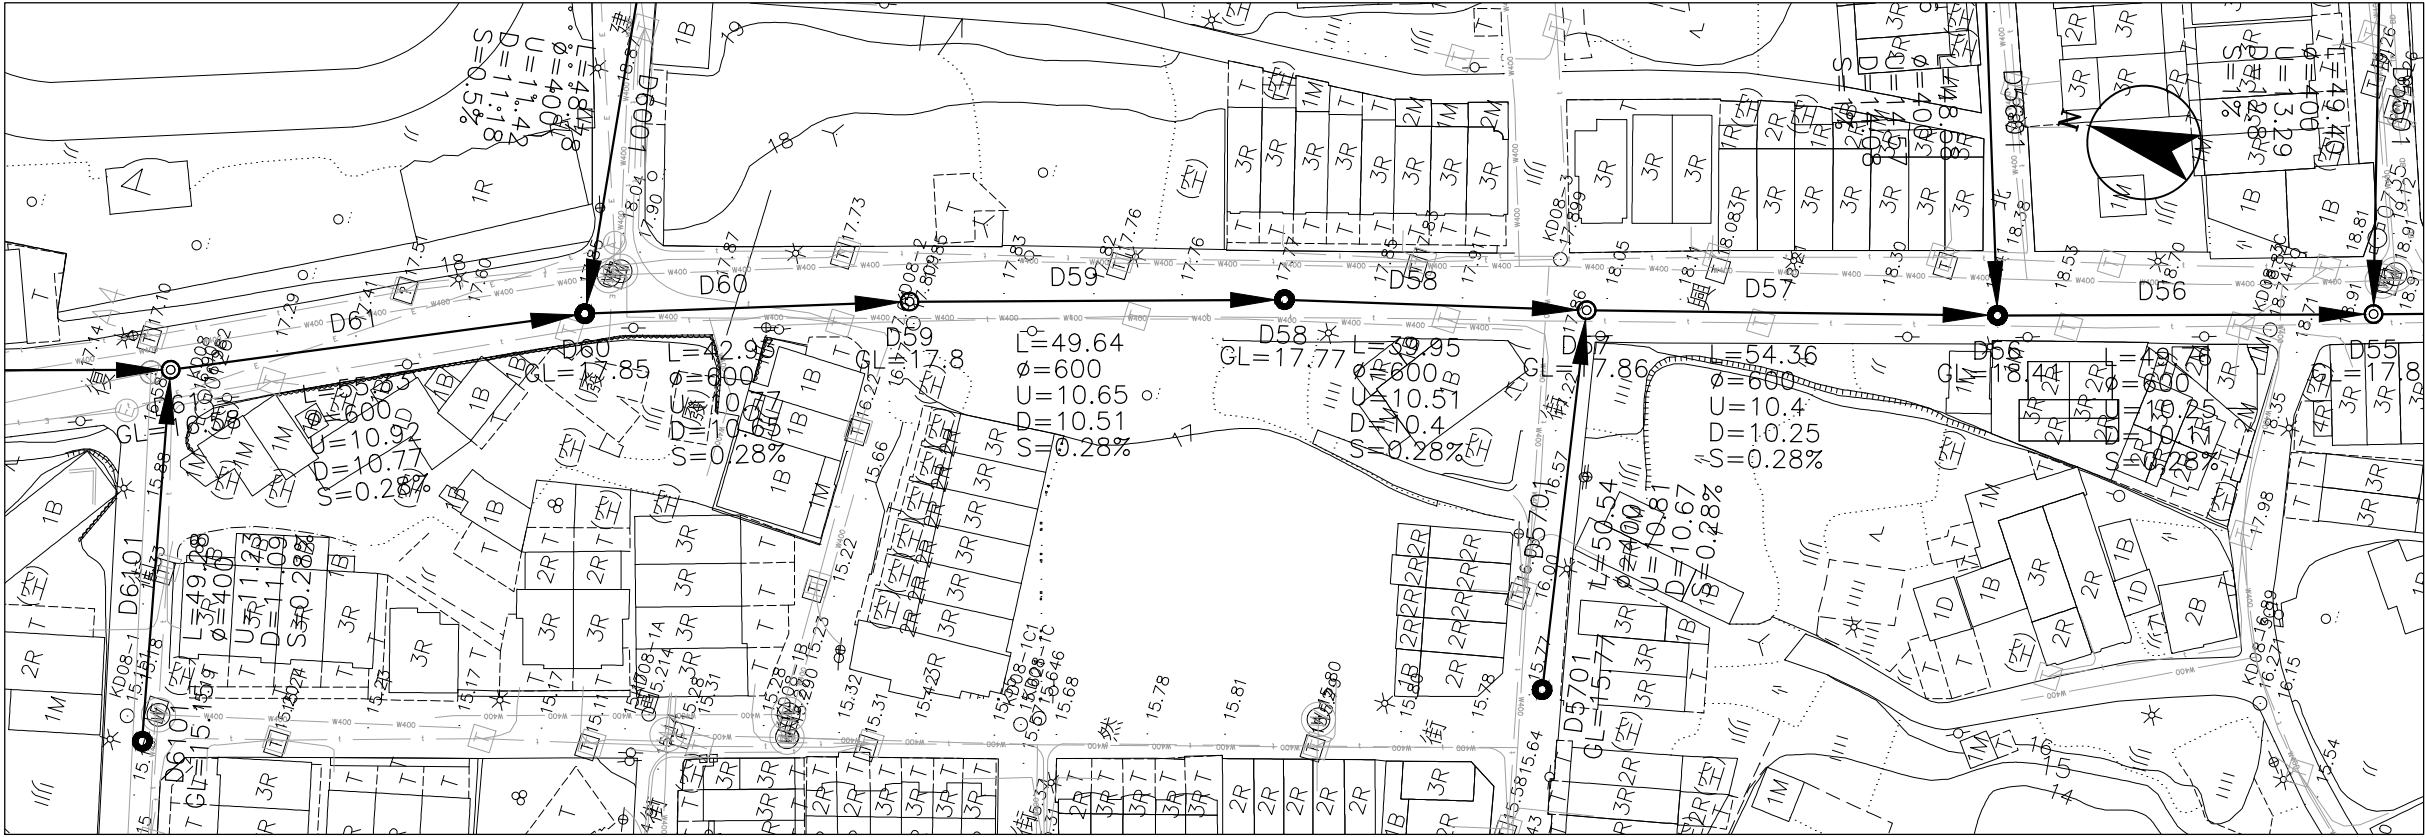

圖幅接合表

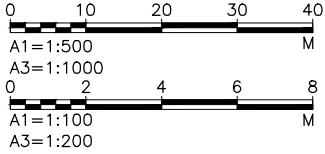

D60~D55 平面圖

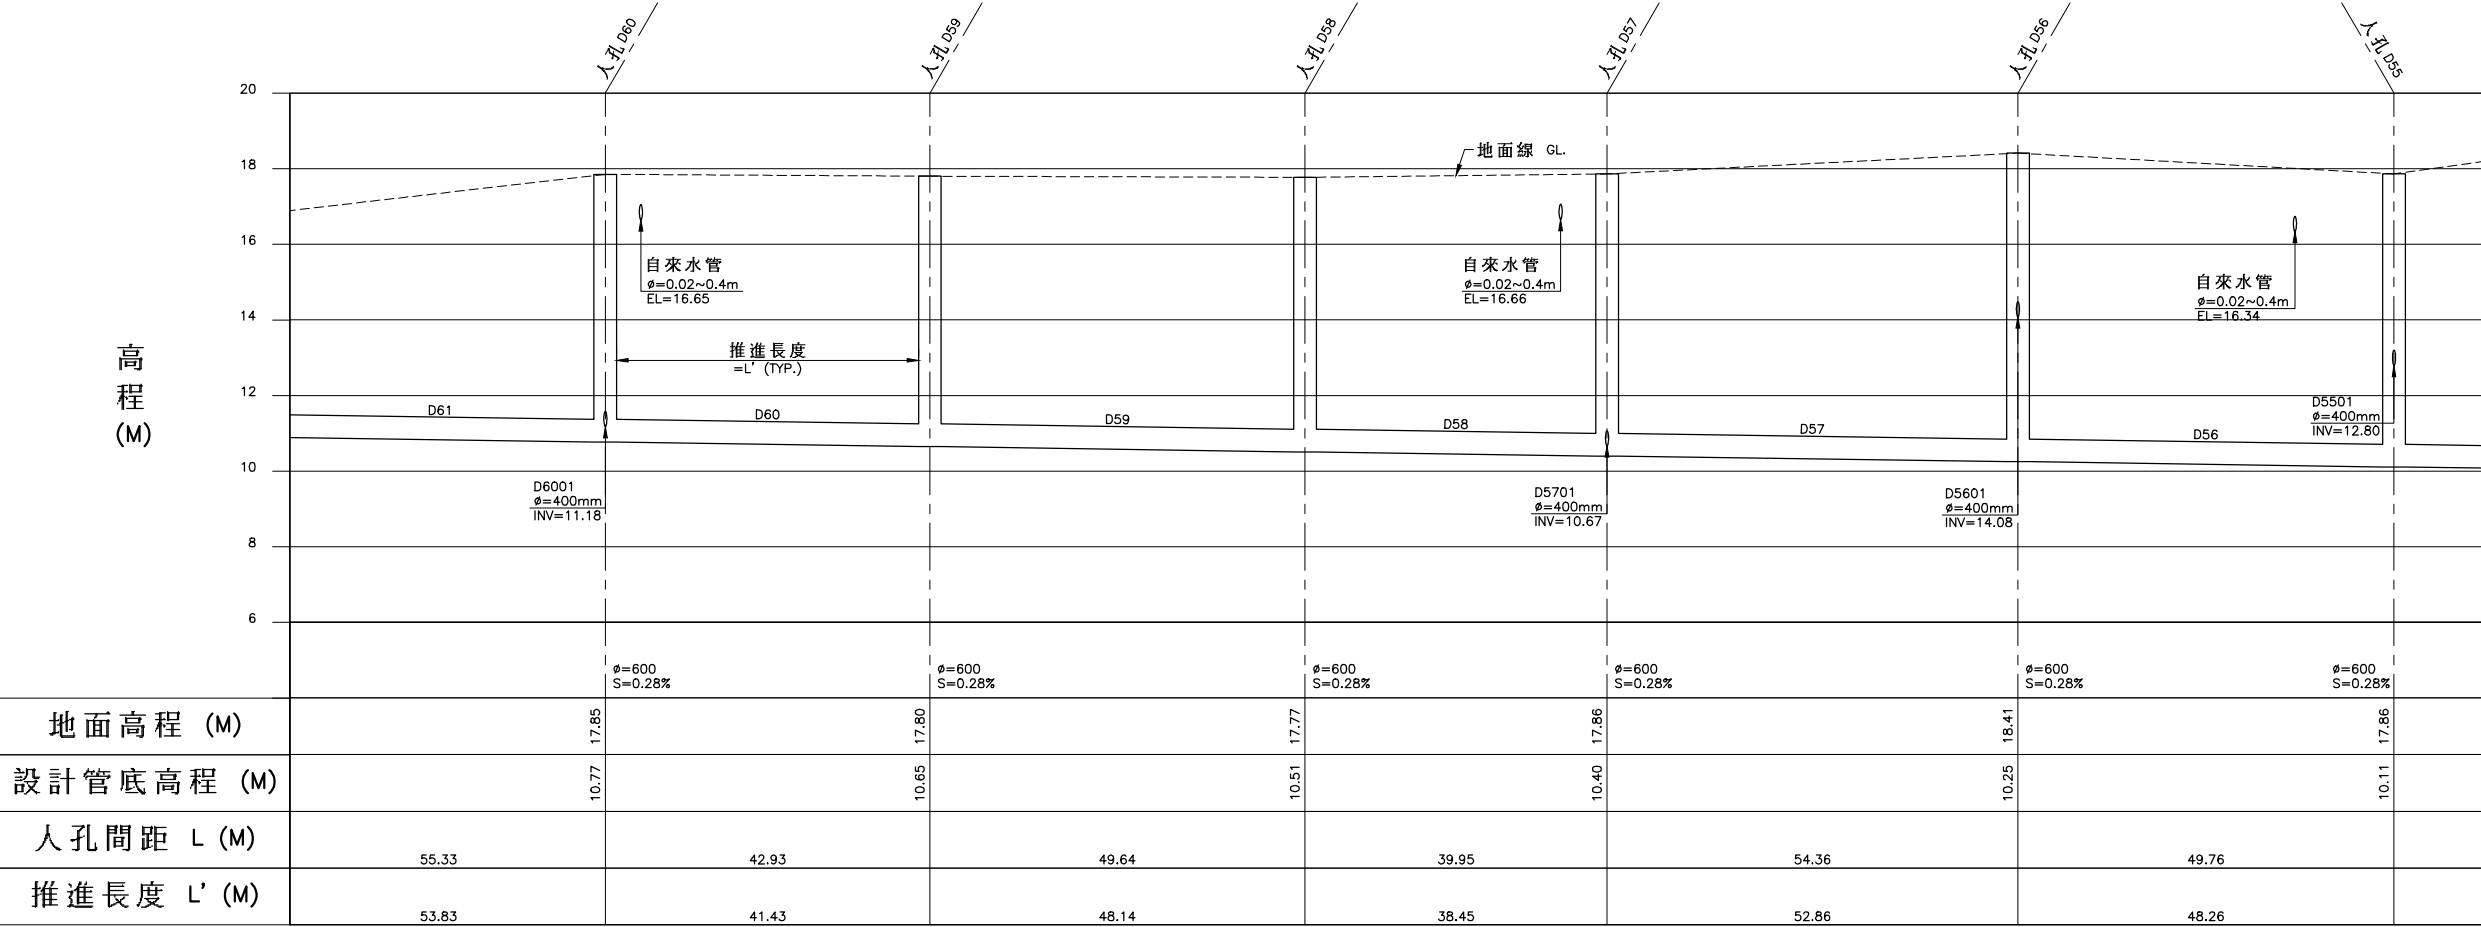


圖例:


- 計畫範圍線
- 新設污水管線
- 既有污水管線
- 新設壓力管線
- 新設管中管
- 到達井
- 出發井
- 新設人孔
- 既有人孔(矩形沉箱共構)
- 人孔編號
- 管線長度(M)
- 管徑(MM)
- 上游管底高程(M)
- 下游管底高程(M)
- 管線設計坡度(%)

D60~D55 縱斷面圖


	內政部營建署 CONSTRUCTION AND PLANNING AGENCY, MINISTRY OF INTERIOR	花蓮縣新城(北埔地區) 污水下水道系統工程 第一標	D65~C001污水管線 平縱斷面圖(二)	承辦人		工程編號	108-4000-0102 -1504-1010	林同義工程顧問股份有限公司 TYLIN INTERNATIONAL TAIWAN		圖號			
				分隊長		核准日期		繪圖	李思賢	複核	梁福新	25 P	99 198
				分處長				設計	王世雄	核准	阮中		
								初核	陳仁清	日期	110.06		

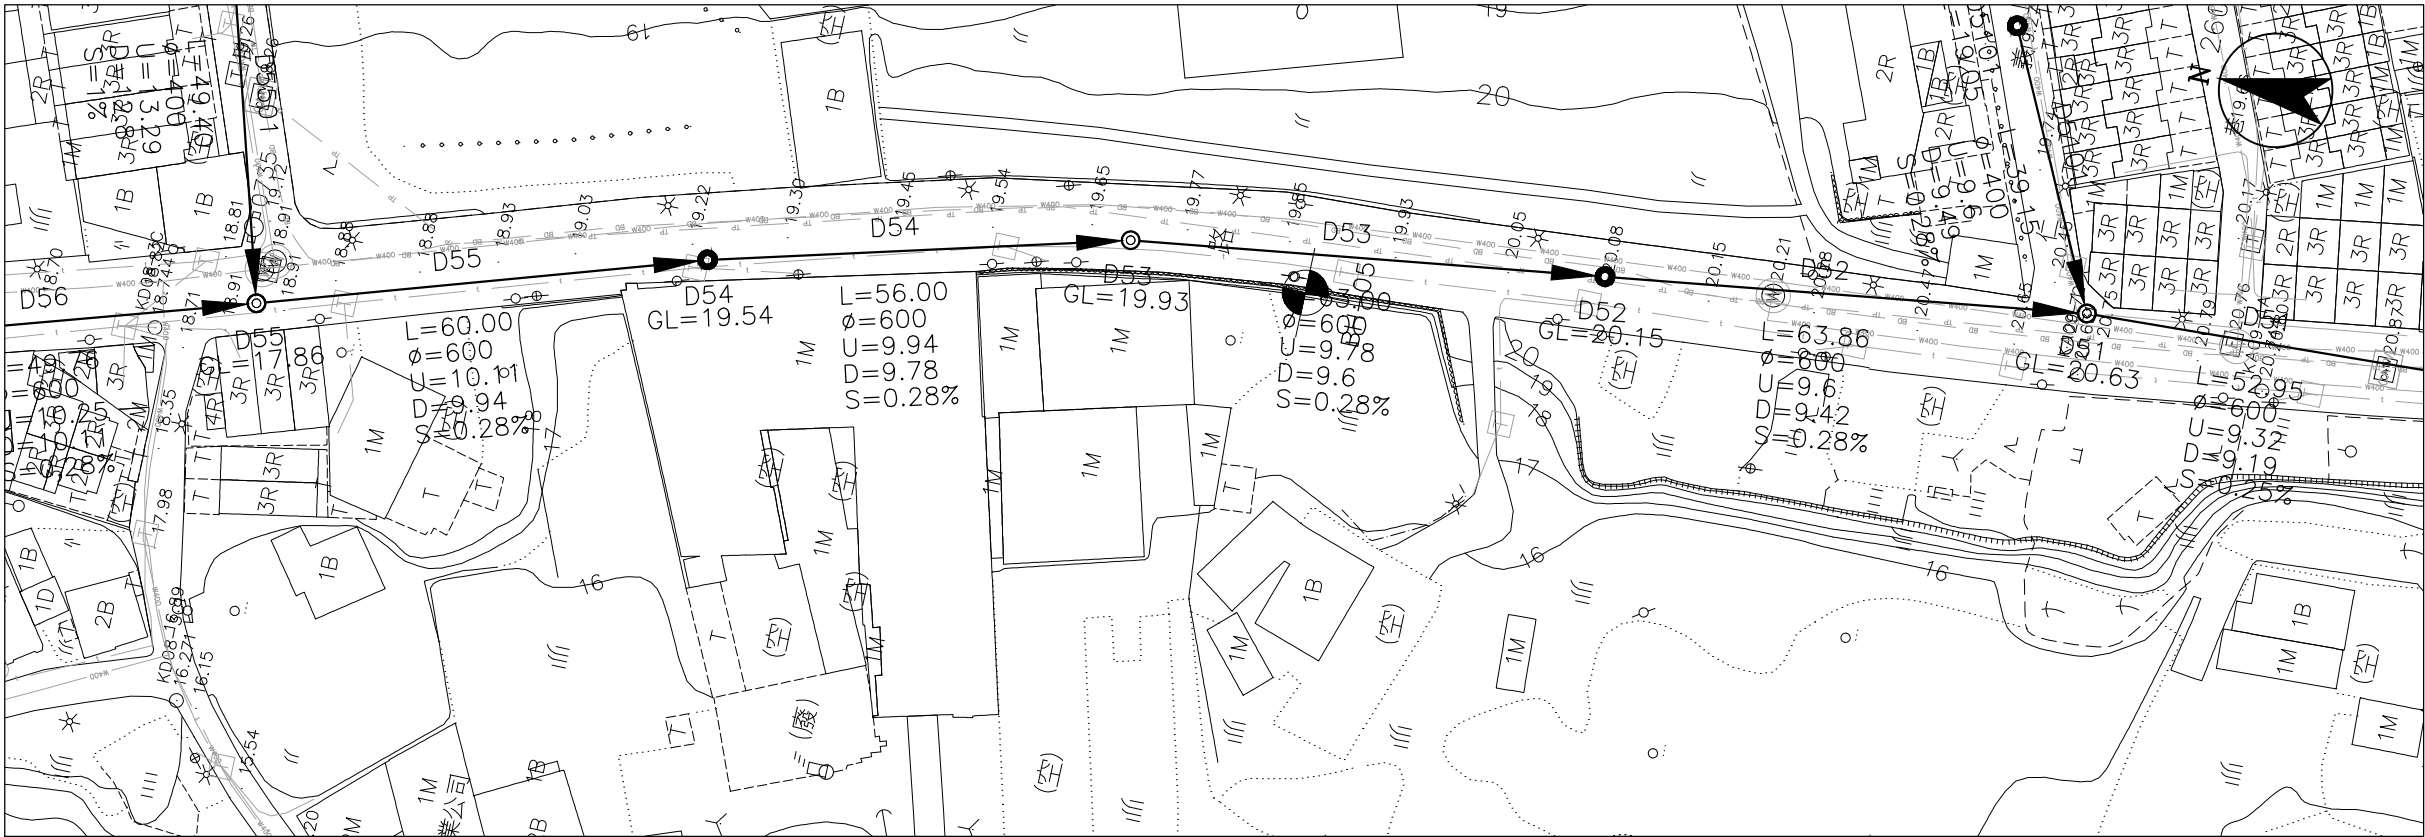


D54~D51 平面圖

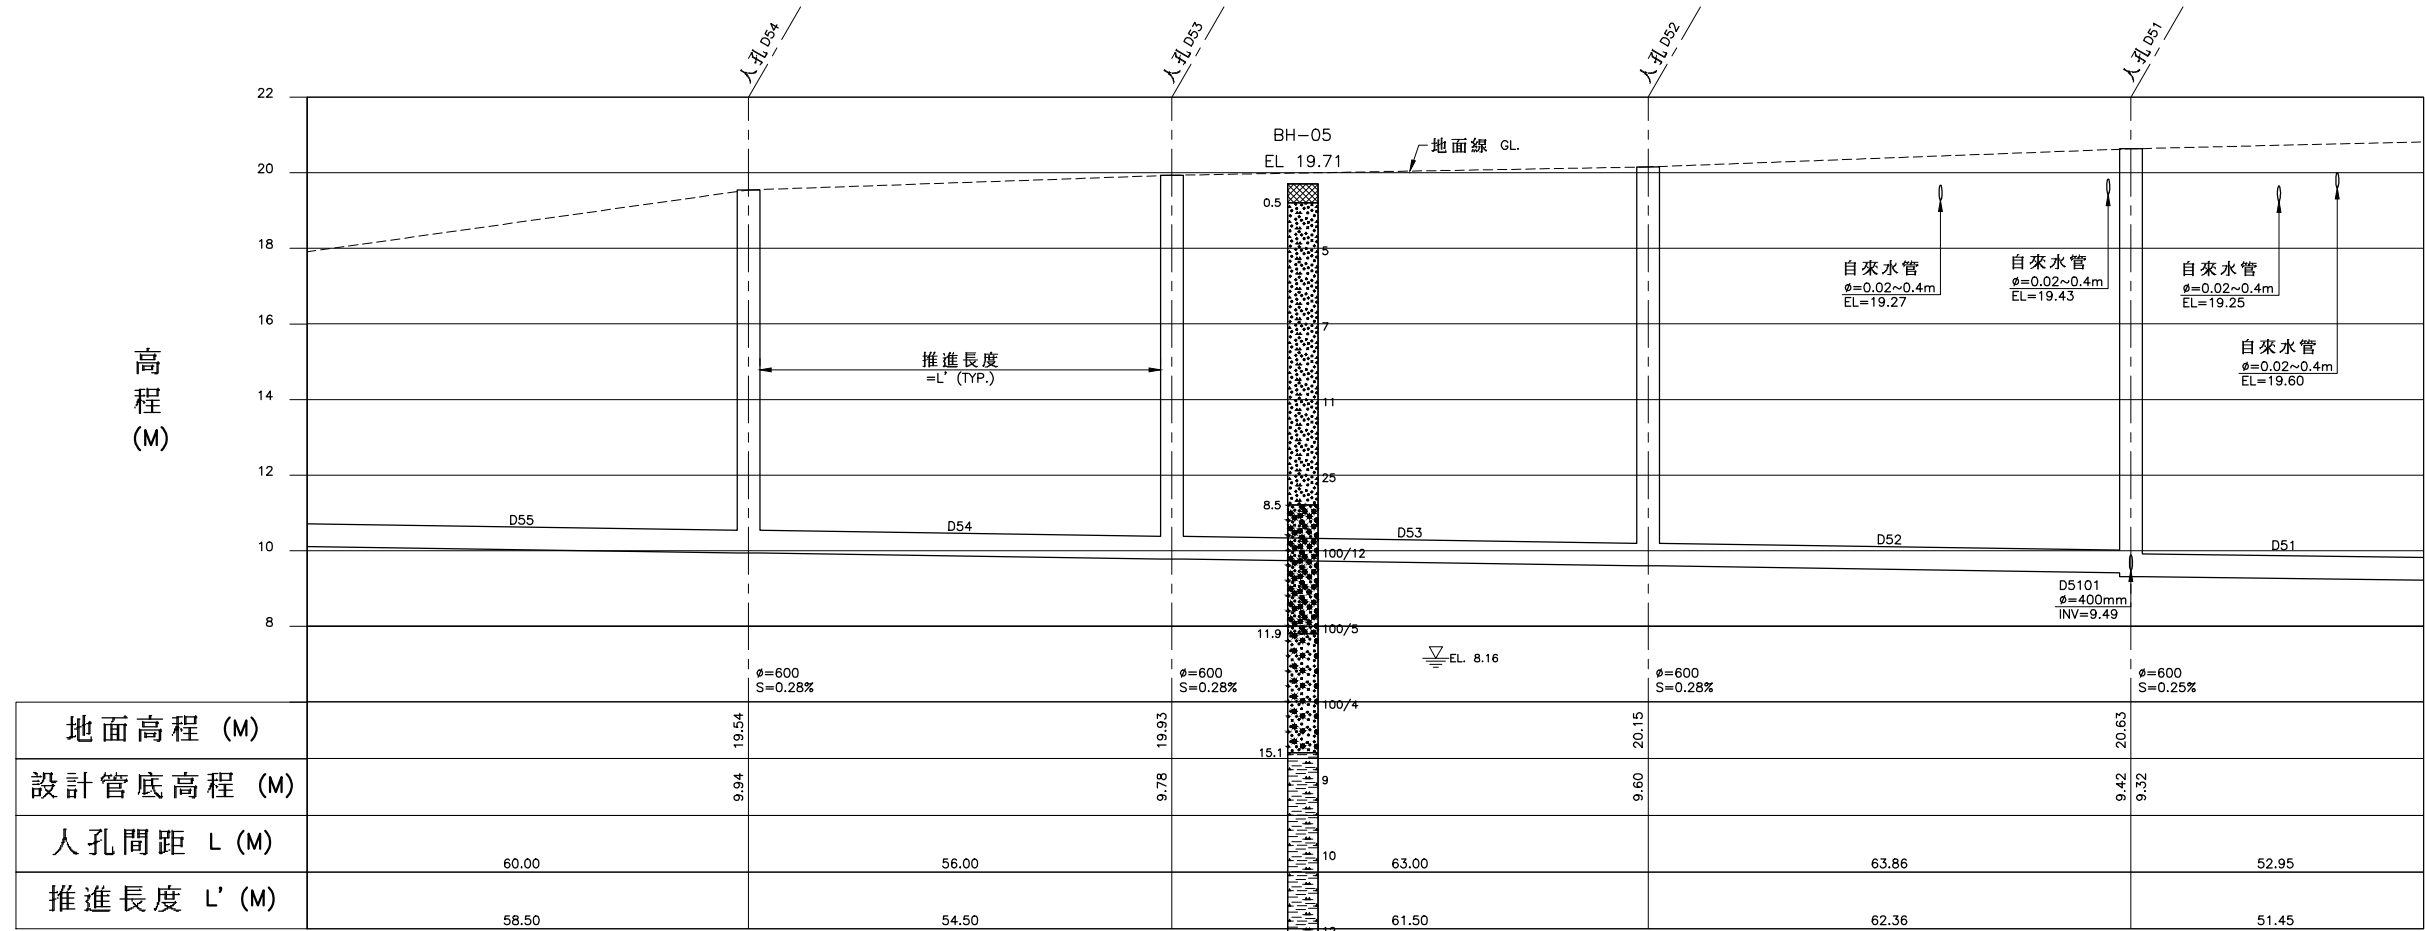

D54~D51 縱斷面圖

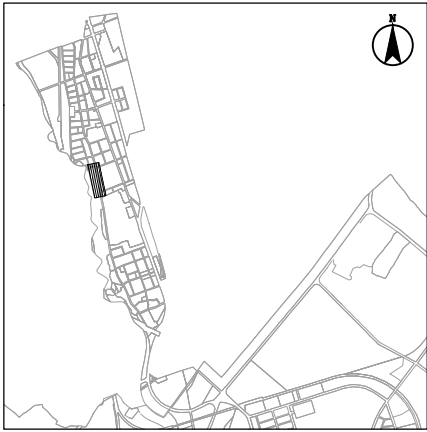

圖幅接合表

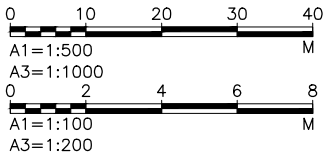



圖例：

- 回填層
- 粉土質砂
- 粉土質粘土
- 礫石質砂
- 砂質礫石
- 鑽孔位置


- A-0 孔號
- EL 標高
- 地下水水位
- 地質情況說明
- 未顯示部份
- 標準貫入
- 孔深
- 試驗打擊數

圖例：


- 計畫範圍線
- 新設污水管線
- 既有污水管線
- 新設壓力管線
- 新設管中管
- 到達井
- 出發井
- 新設人孔
- 既有人孔(矩形沉箱共構)
- 人孔編號
- L 管線長度(M)
- ø 管徑(MM)
- U 上游管底高程(M)
- D 下游管底高程(M)
- S 管線設計坡度(%)

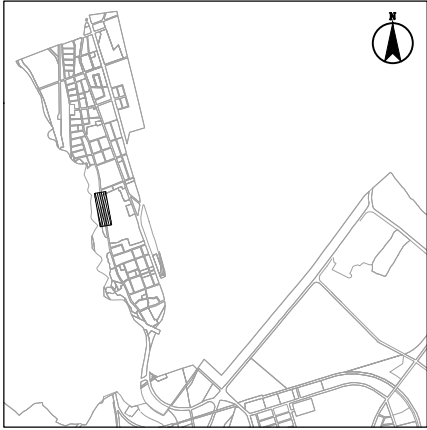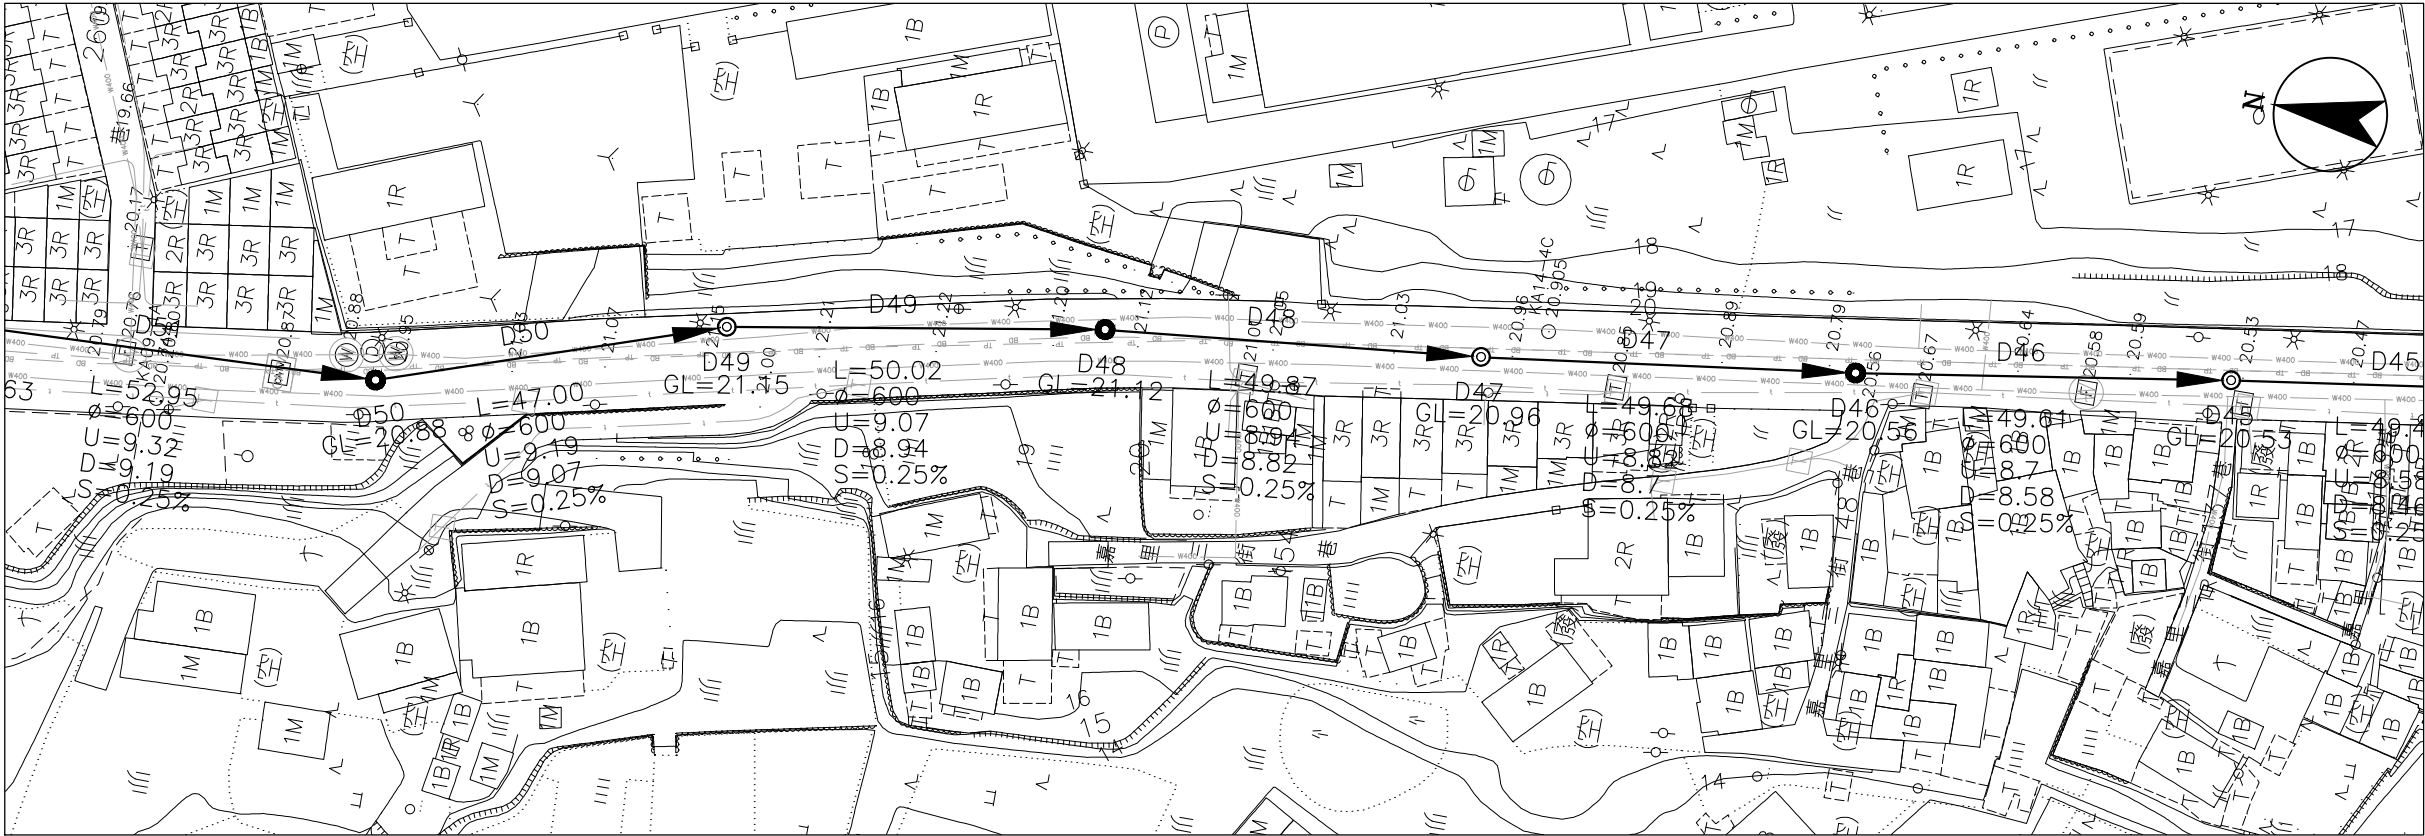

圖幅接合表

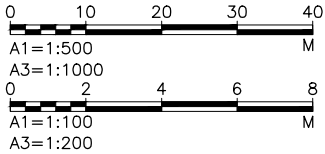


D50~D45 平面圖

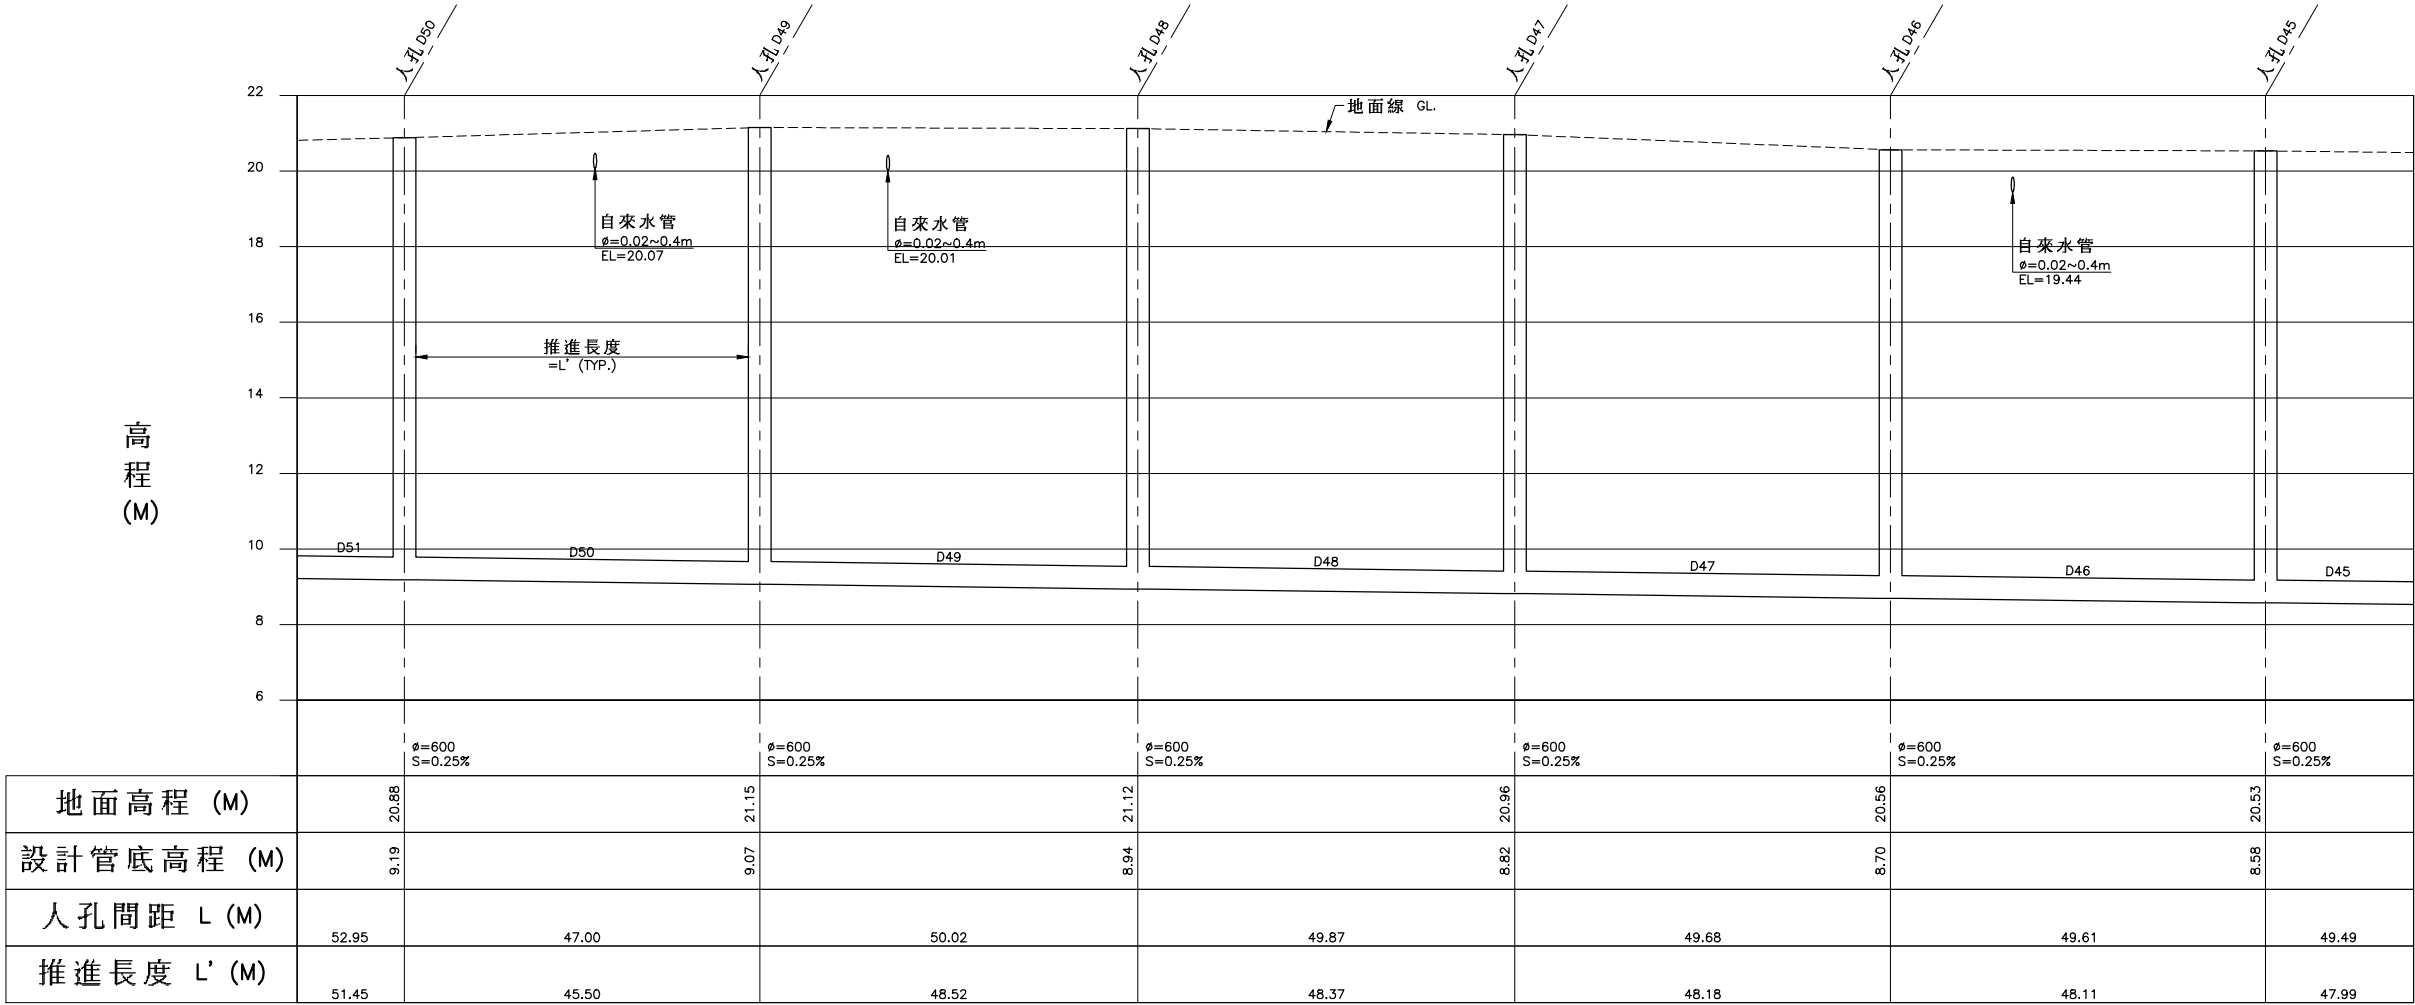


D50~D45 縱斷面圖

- 圖例：
- 計畫範圍線
 - 新設污水管線
 - 既有污水管線
 - 新設壓力管線
 - 新設管中管
 - 到達井
 - 出發井
 - 新設人孔
 - 既有人孔(矩形沉箱共構)
 - 人孔編號
 - 管線長度(M)
 - 管徑(MM)
 - 上游管底高程(M)
 - 下游管底高程(M)
 - 管線設計坡度(%)

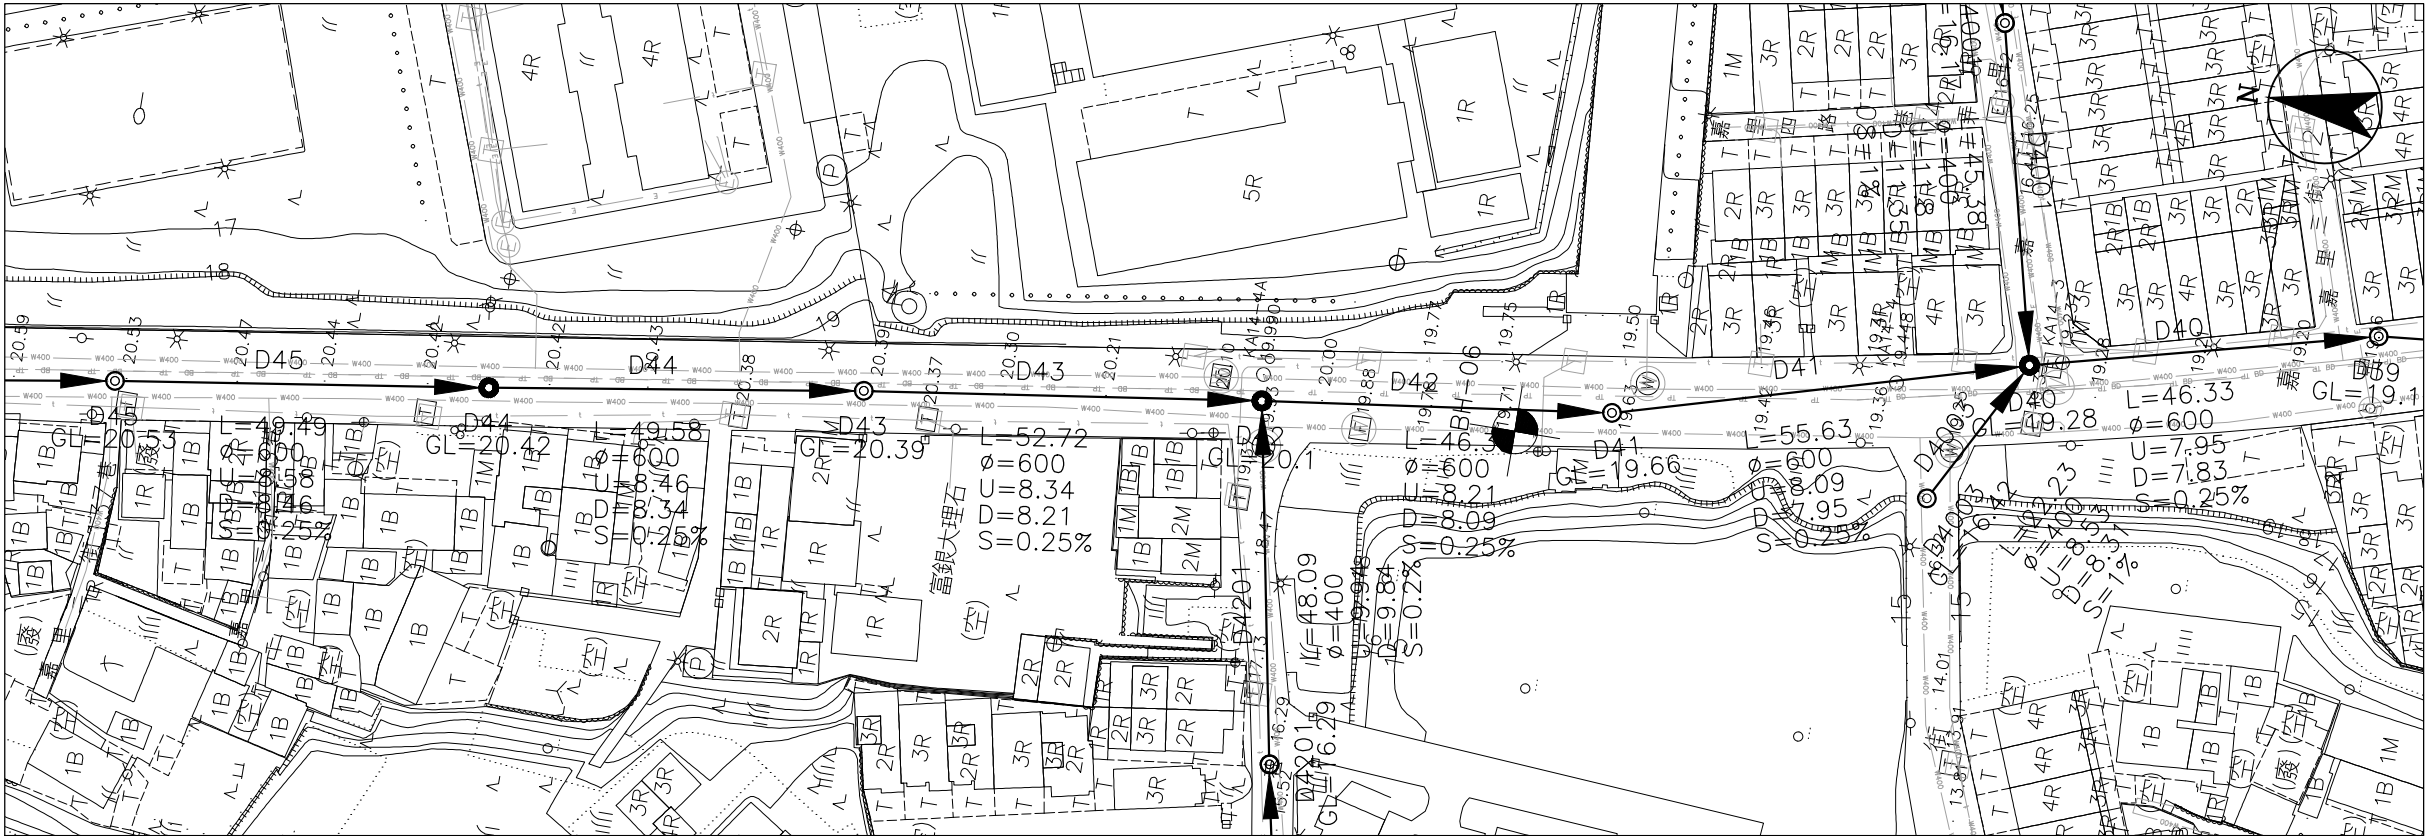


D44~D40 平面圖

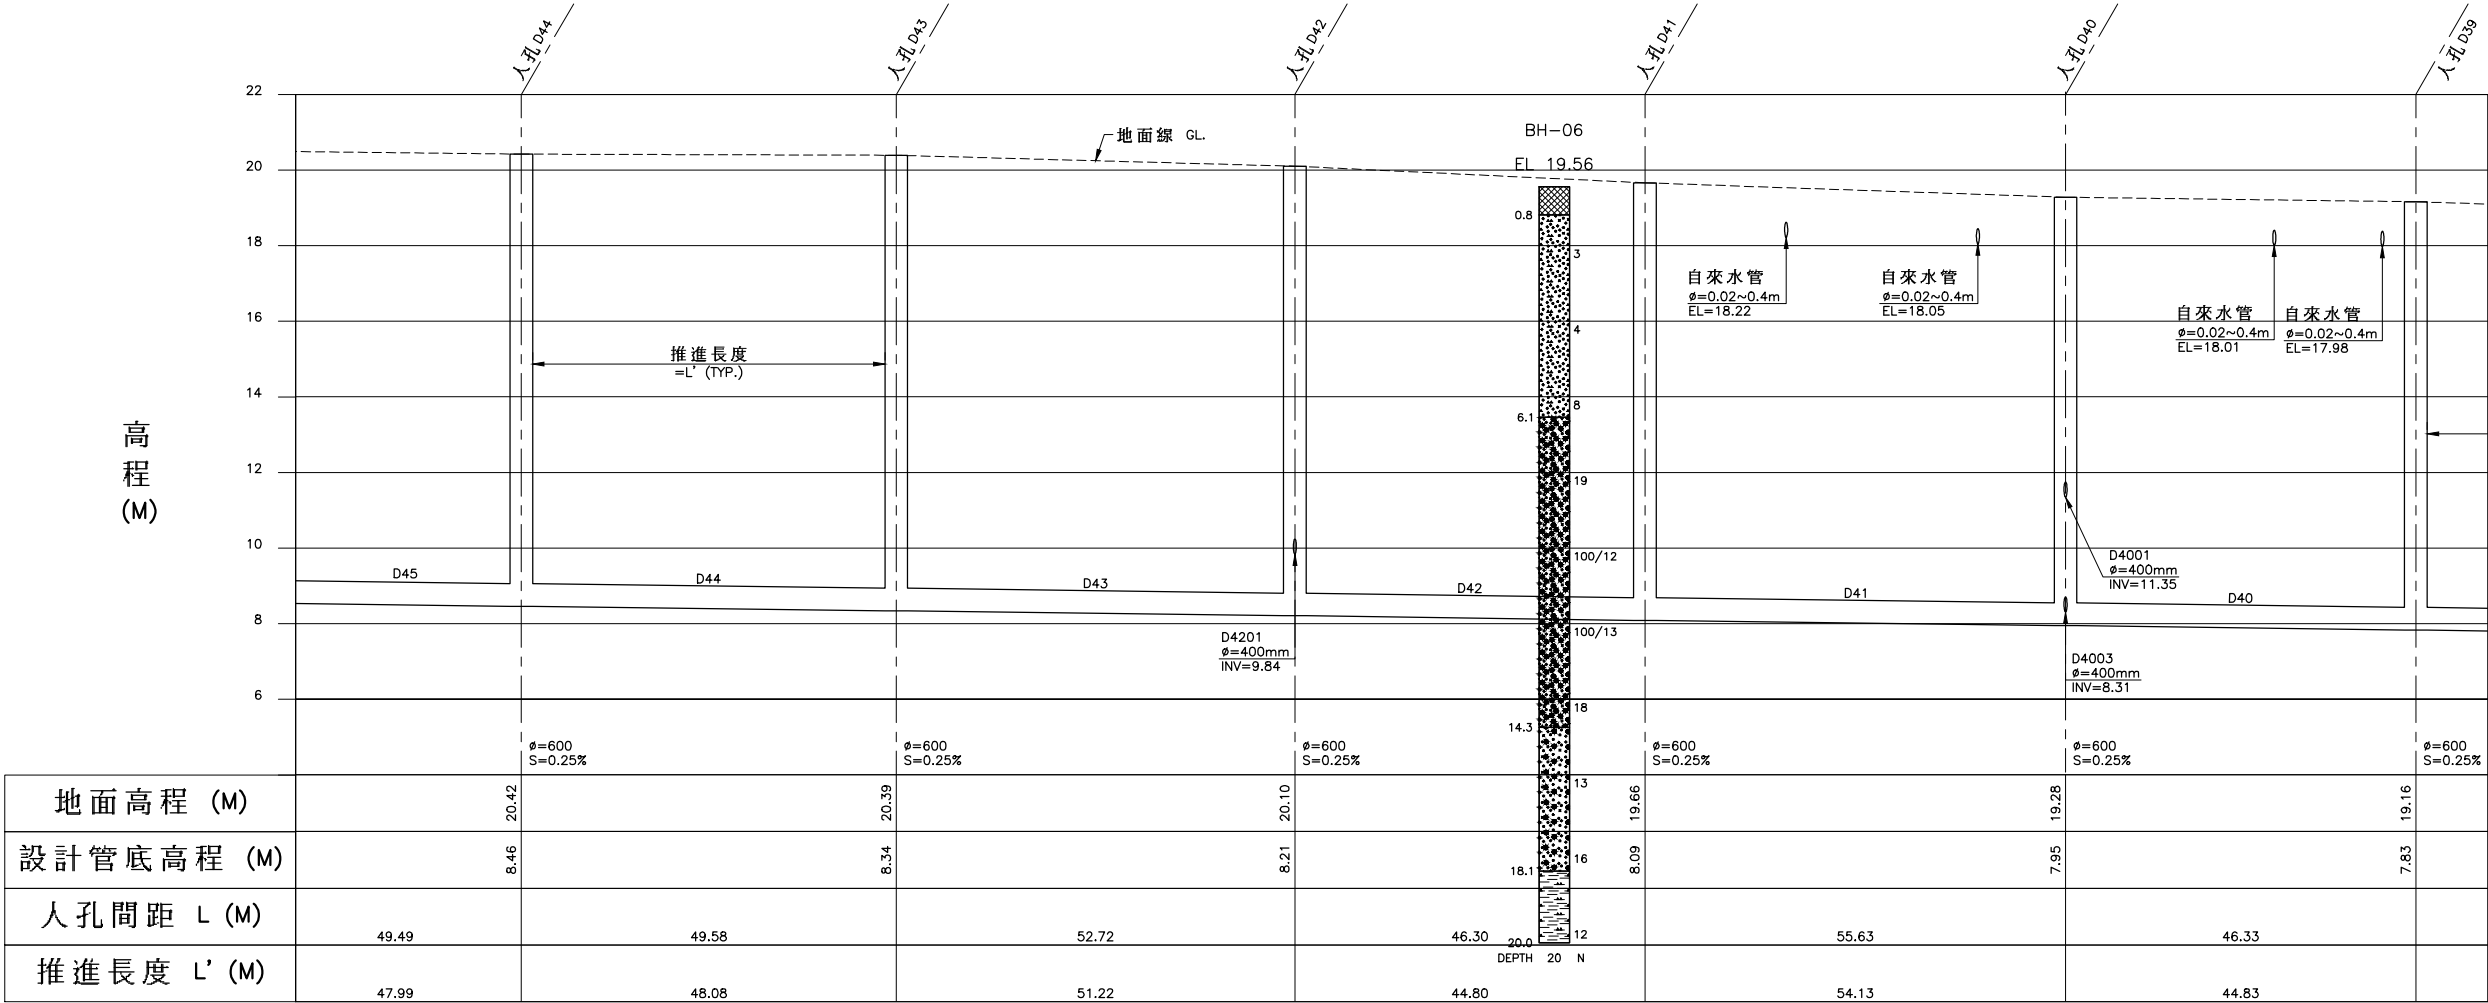


D44~D40 縱斷面圖

地面高程 (M)		20.42		20.39		20.10		19.66		19.28		19.16	
設計管底高程 (M)	8.46		8.34		8.21		8.09		7.95		7.83		
人孔間距 L (M)	49.49	49.58	52.72	46.30	55.63	46.33							
推進長度 L' (M)	47.99	48.08	51.22	44.80	54.13	44.83							

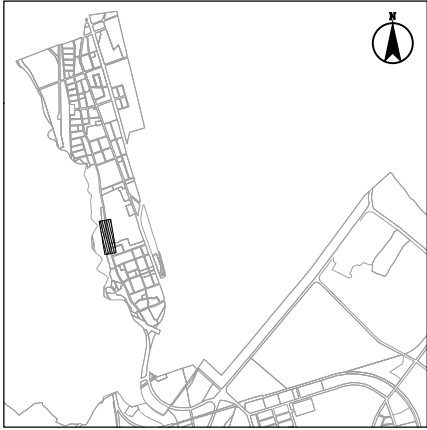

圖幅接合表

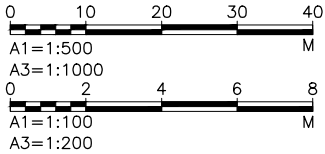


圖例：

- 回填層
- 粉土質砂
- 粉土質粘土
- 礫石質砂
- 砂質礫石
- 鑽孔位置


- A-0 孔號
- EL 標高
- 地下水位
- 地質情況說明
- 未顯示部份
- 標準貫入
- 孔深
- 試驗打擊數

圖例：


- 計畫範圍線
- 新設污水管線
- 既有污水管線
- 新設壓力管線
- 新設管中管
- 到達井
- 出發井
- 新設人孔
- 既有人孔(矩形沉箱共構)
- 人孔編號
- 管線長度(M)
- 管徑(MM)
- 上游管底高程(M)
- 下游管底高程(M)
- 管線設計坡度(%)

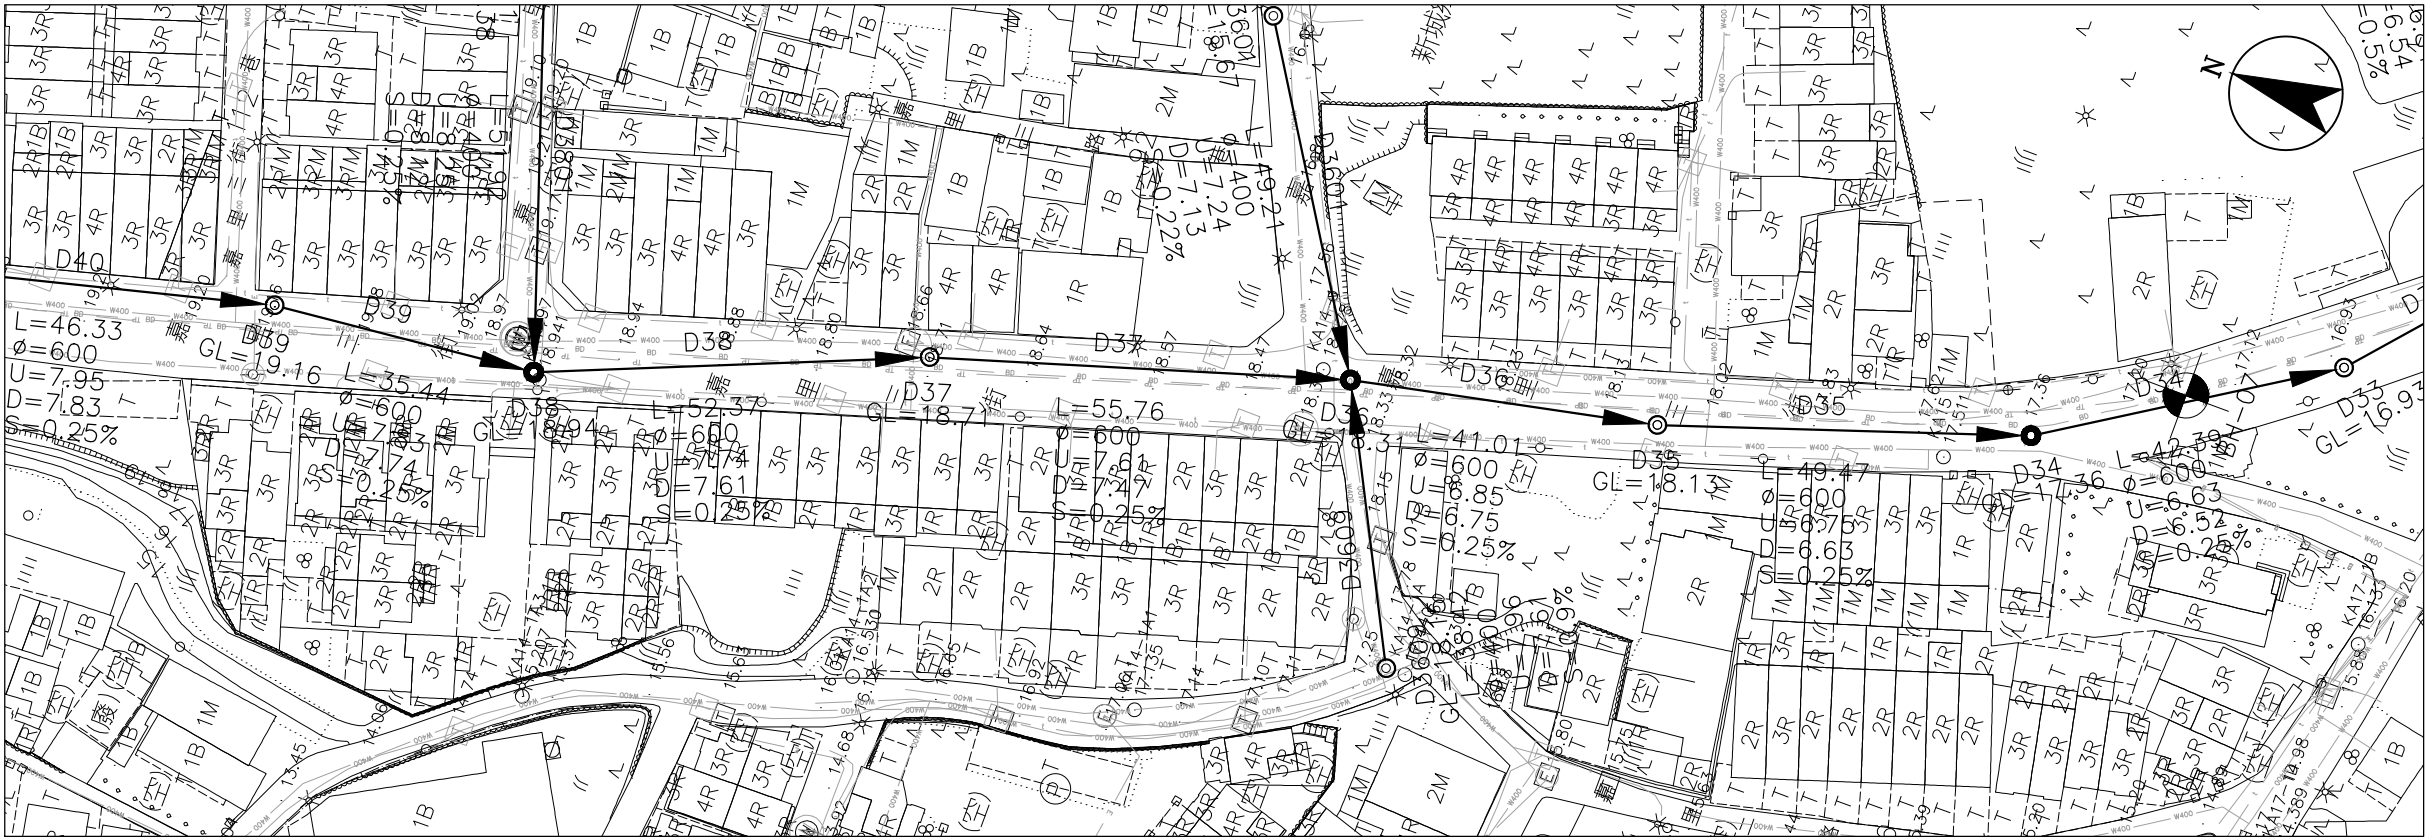


D39~D33 平面圖

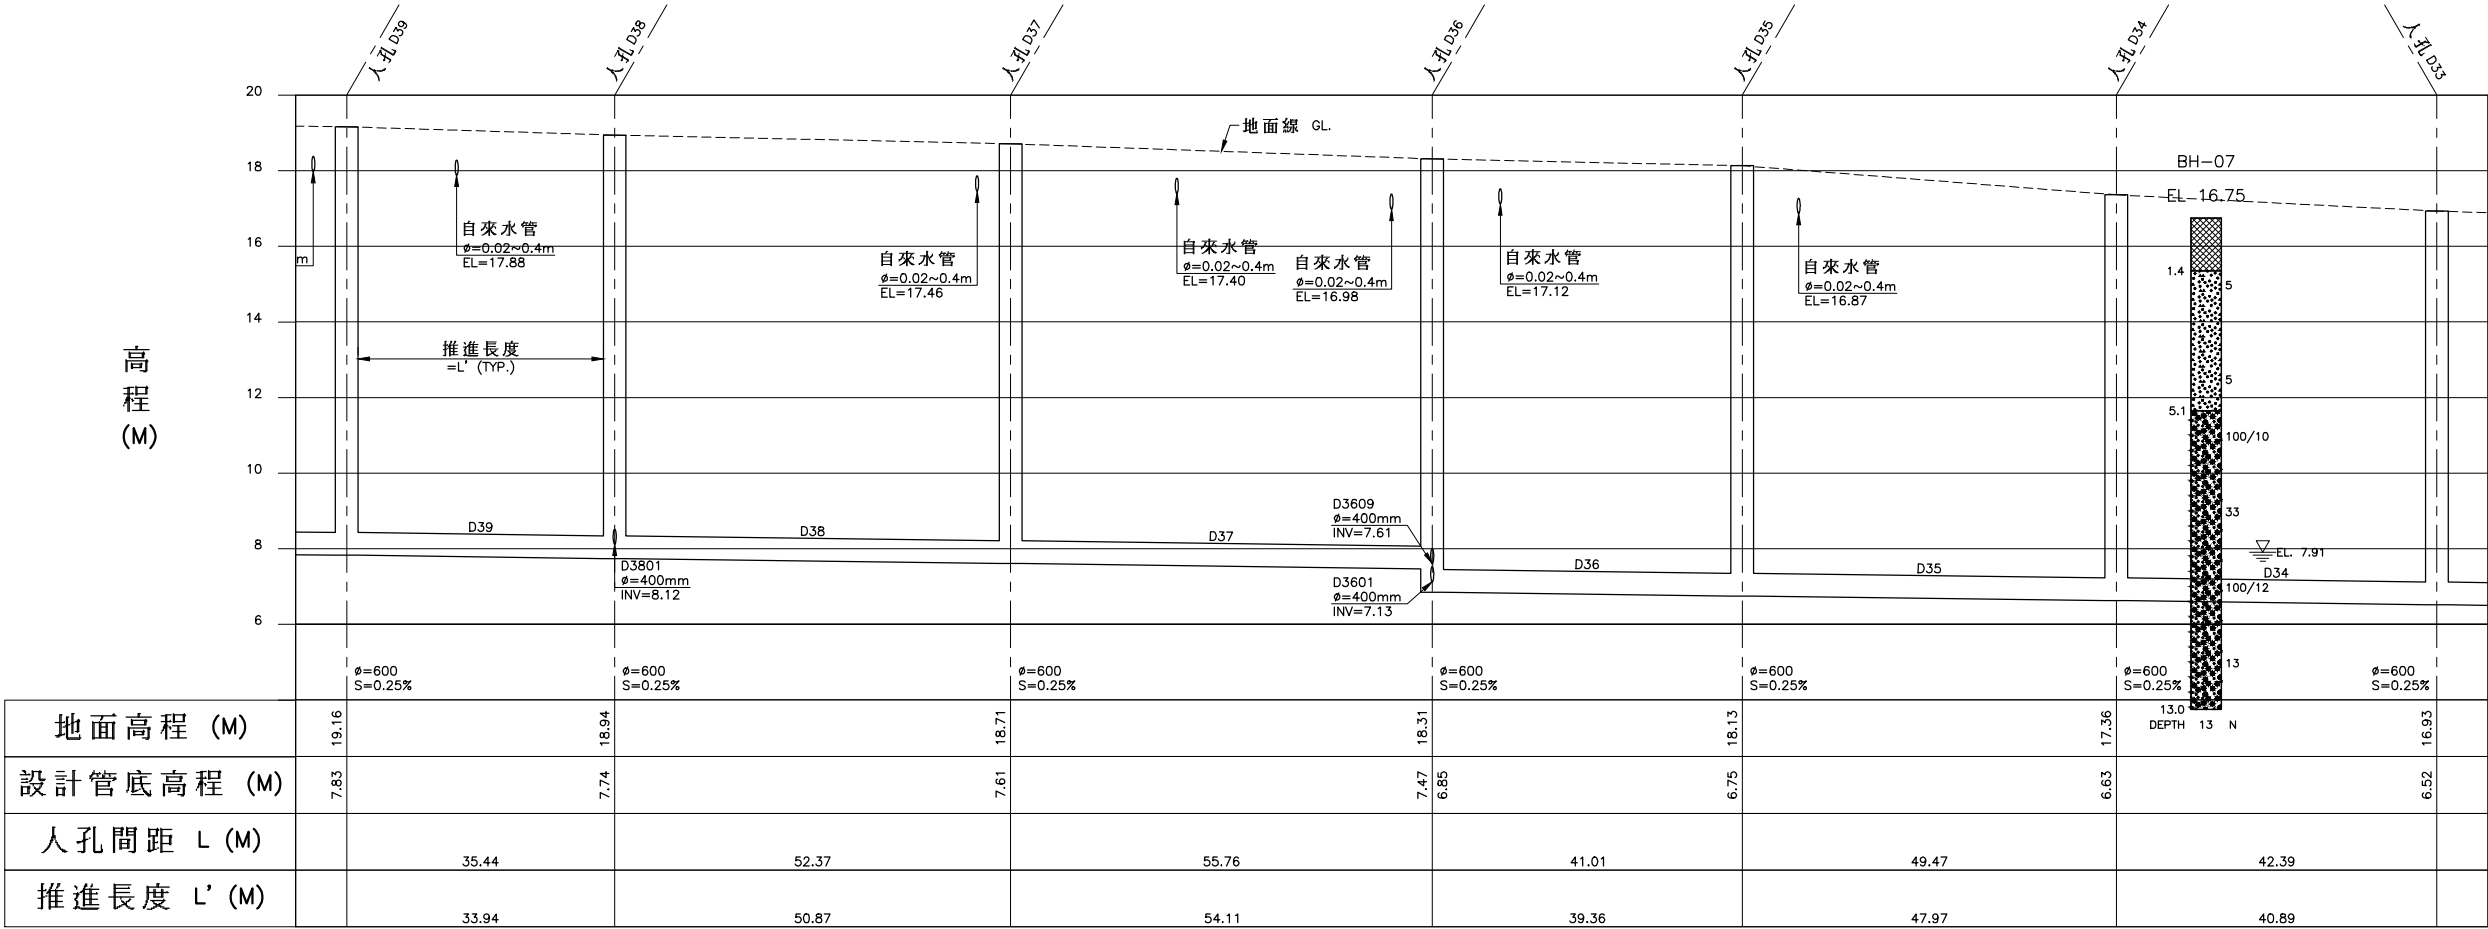

D39~D33 縱斷面圖

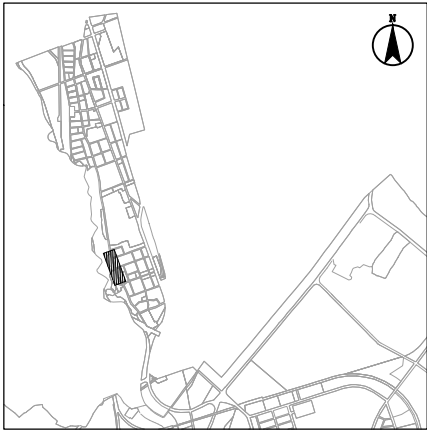

圖幅接合表

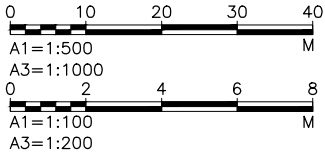




圖例:

- 回填層
- 粉土質砂
- 粉土質粘土
- 礫石質砂
- 砂質礫石
- 鑽孔位置


- 孔號
- 標高
- 地下水位
- 地質情況說明
- 未顯示部份

圖例:

- 計畫範圍線
- 新設污水管線
- 既有污水管線
- 新設壓力管線
- 新設管中管
- 到達井
- 出發井
- 新設人孔
- 既有人孔(矩形沉箱共構)
- 人孔編號
- 管線長度(M)
- 管徑(MM)
- 上游管底高程(M)
- 下游管底高程(M)
- 管線設計坡度(%)

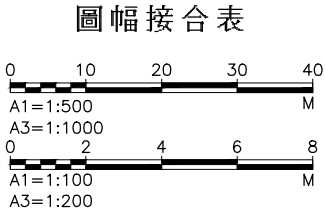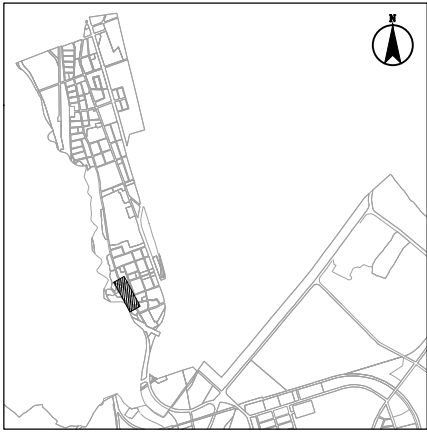
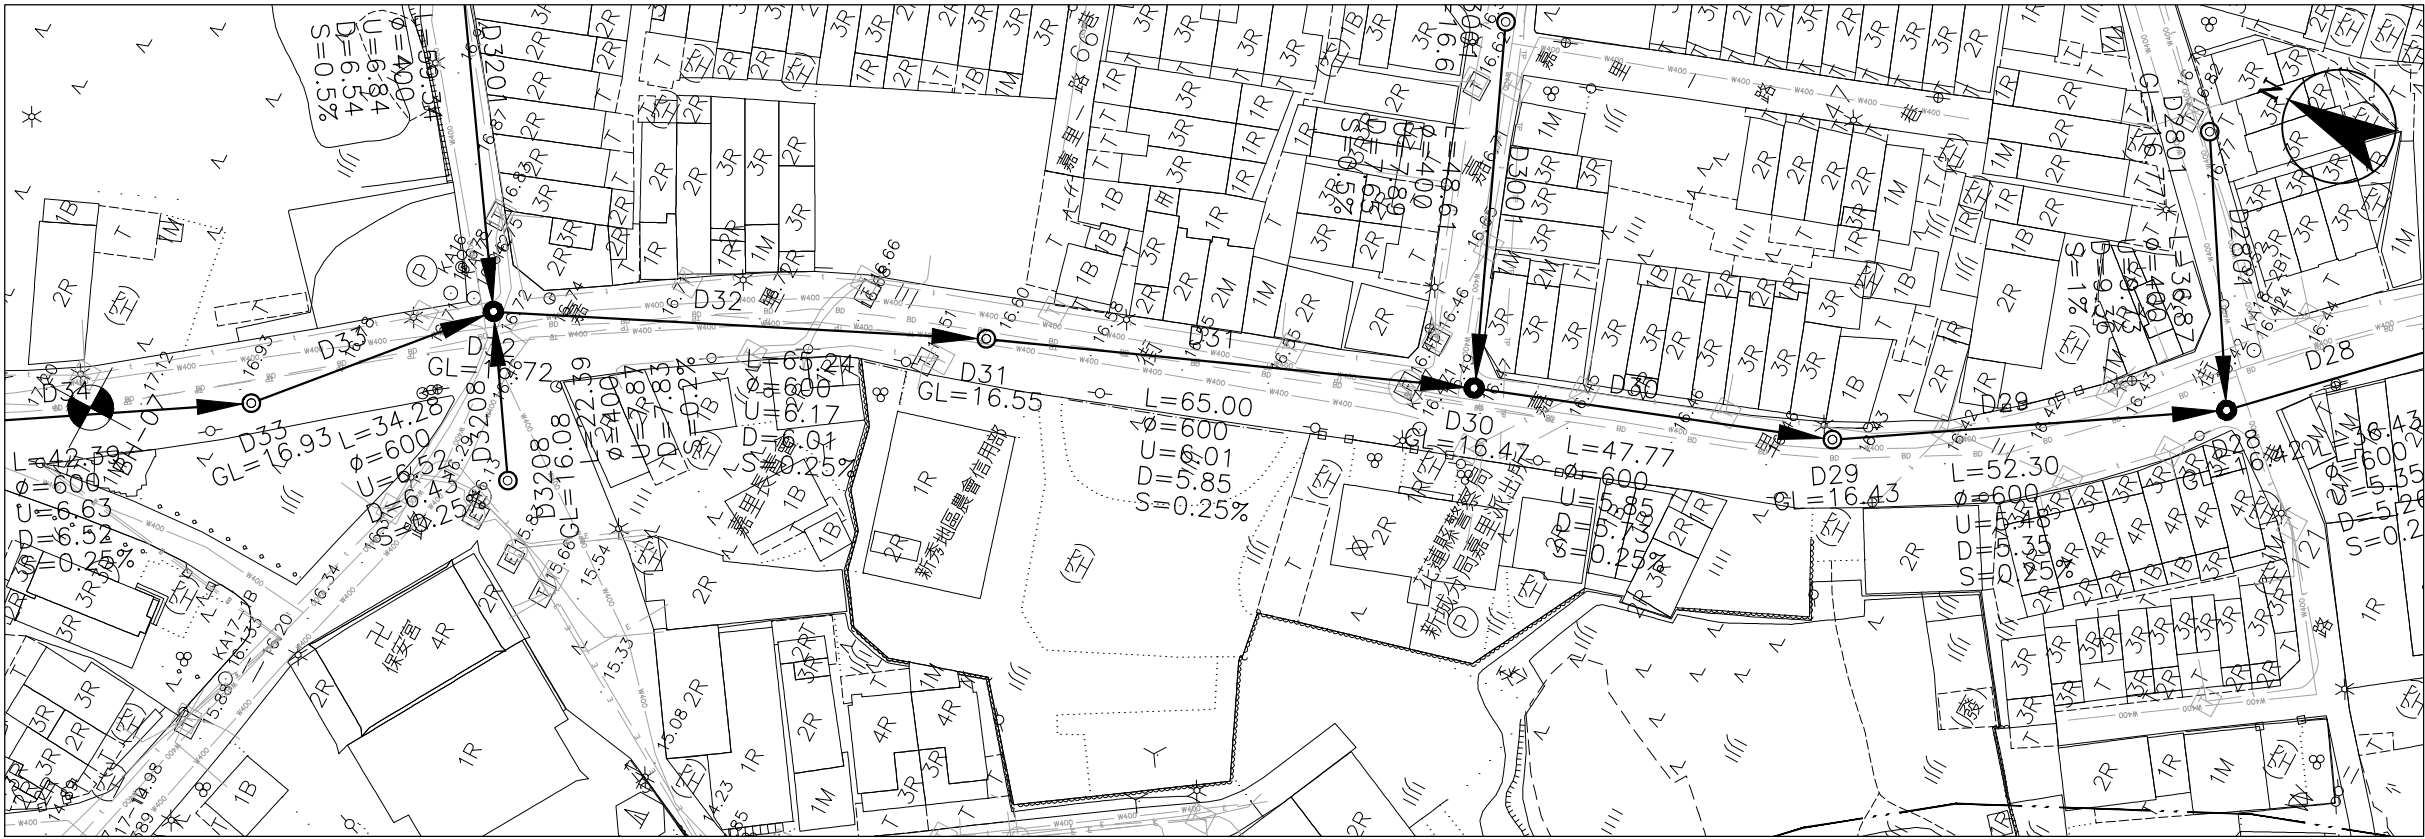


D32~D28 平面圖

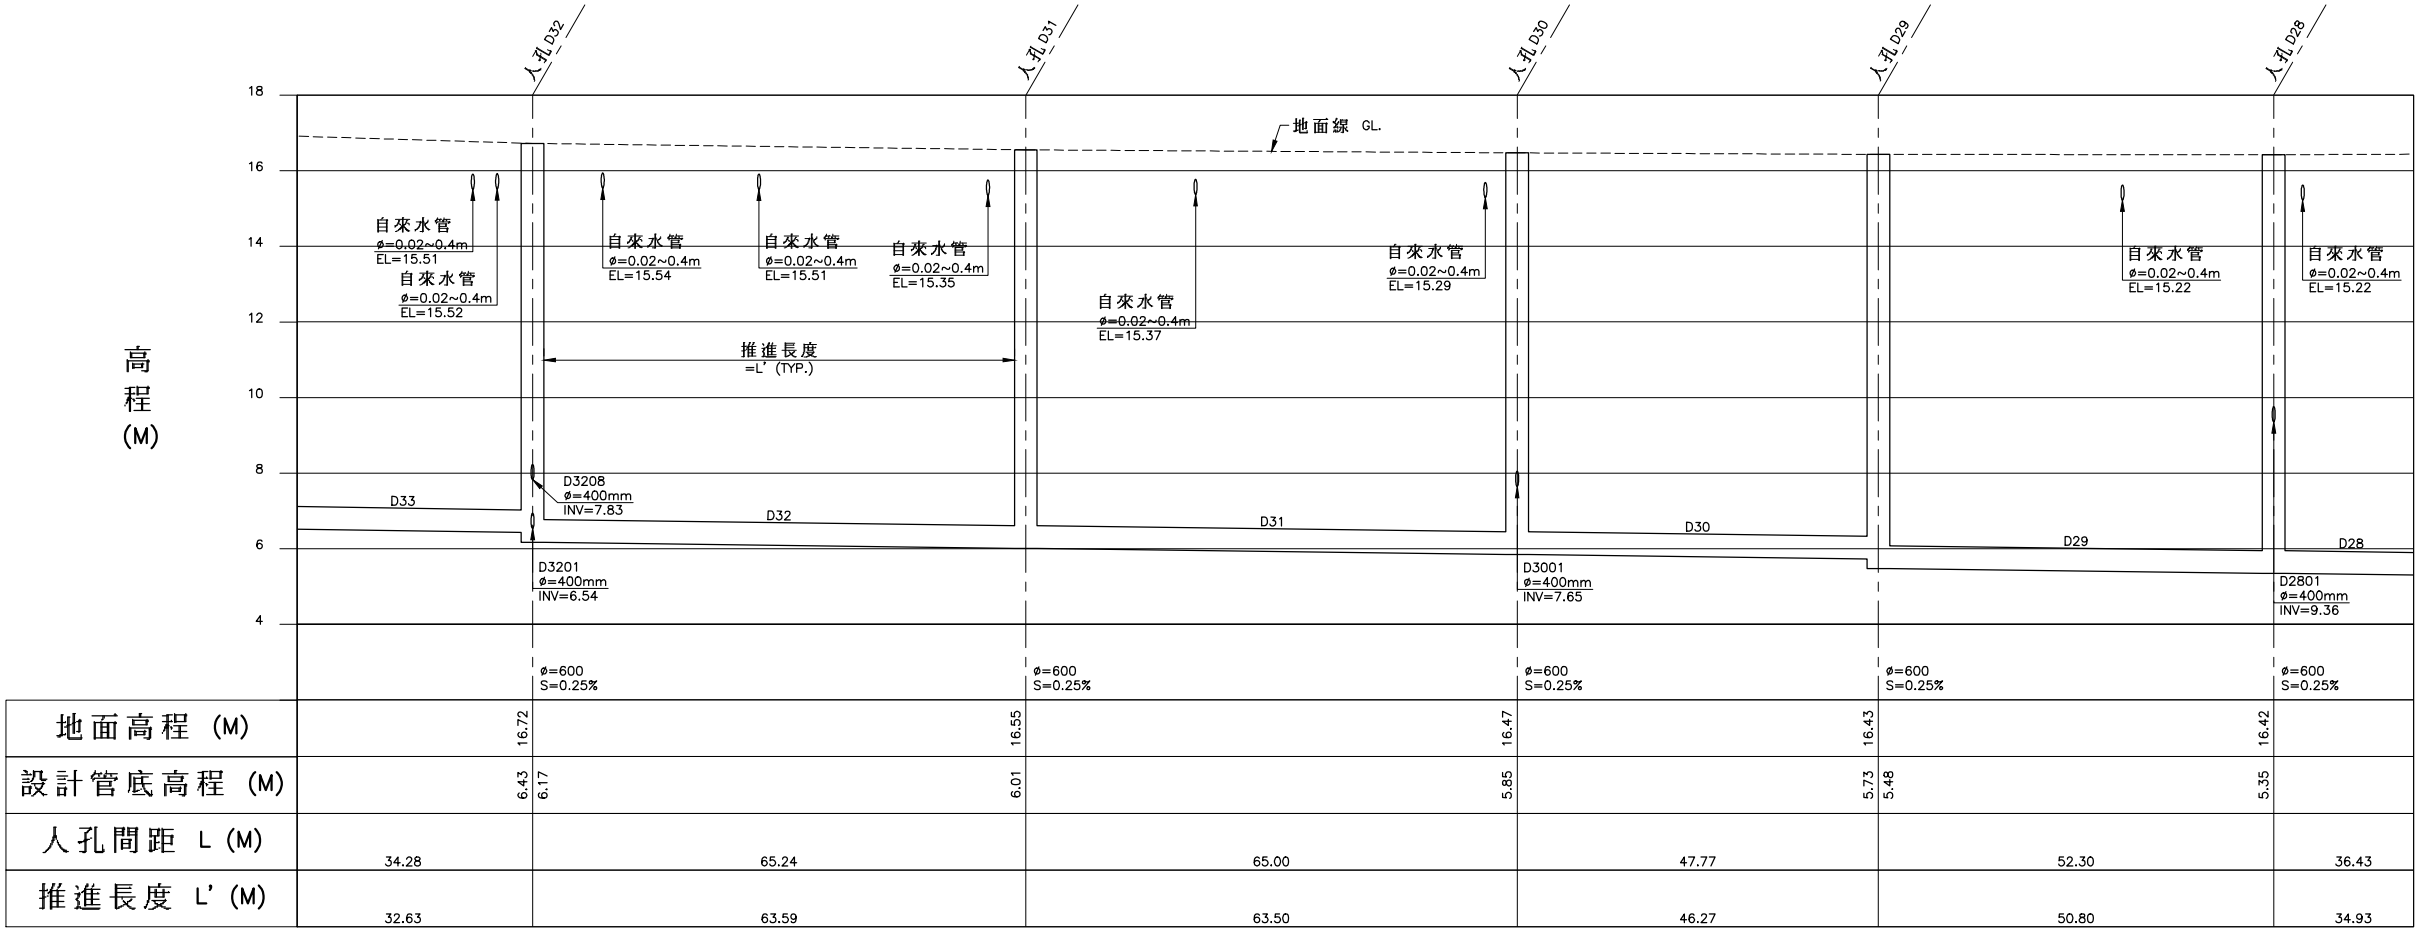


D32~D28 縱斷面圖


- 圖例：
- 計畫範圍線
 - 新設污水管線
 - 既有污水管線
 - 新設壓力管線
 - 新設管中管
 - 到達井
 - 出發井
 - 新設人孔
 - 既有人孔(矩形沉箱共構)
 - 人孔編號
 - 管線長度(M)
 - 管徑(MM)
 - 上游管底高程(M)
 - 下游管底高程(M)
 - 管線設計坡度(%)

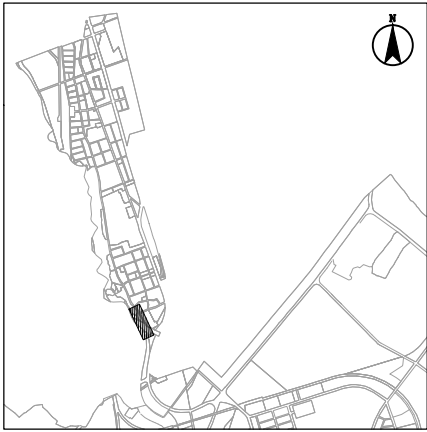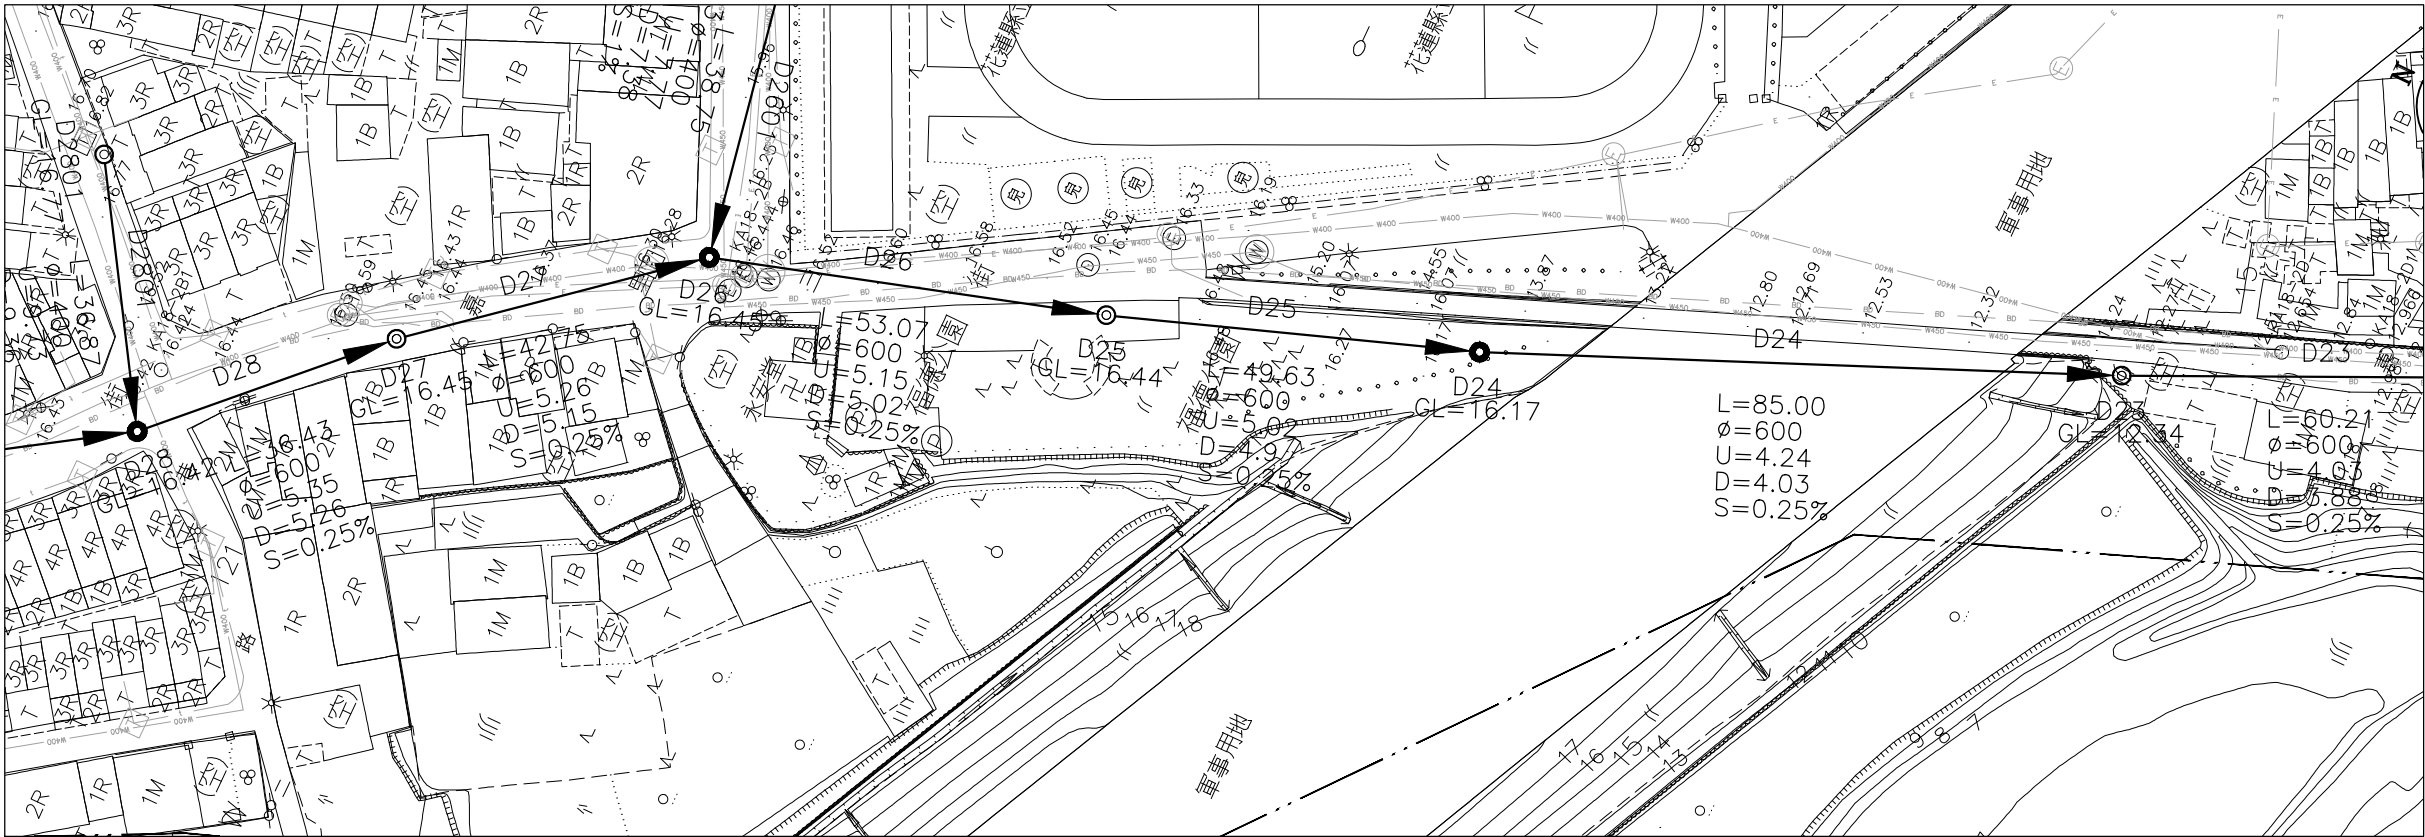

圖幅接合表

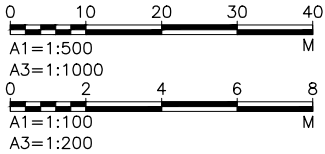


D27~D23 平面圖

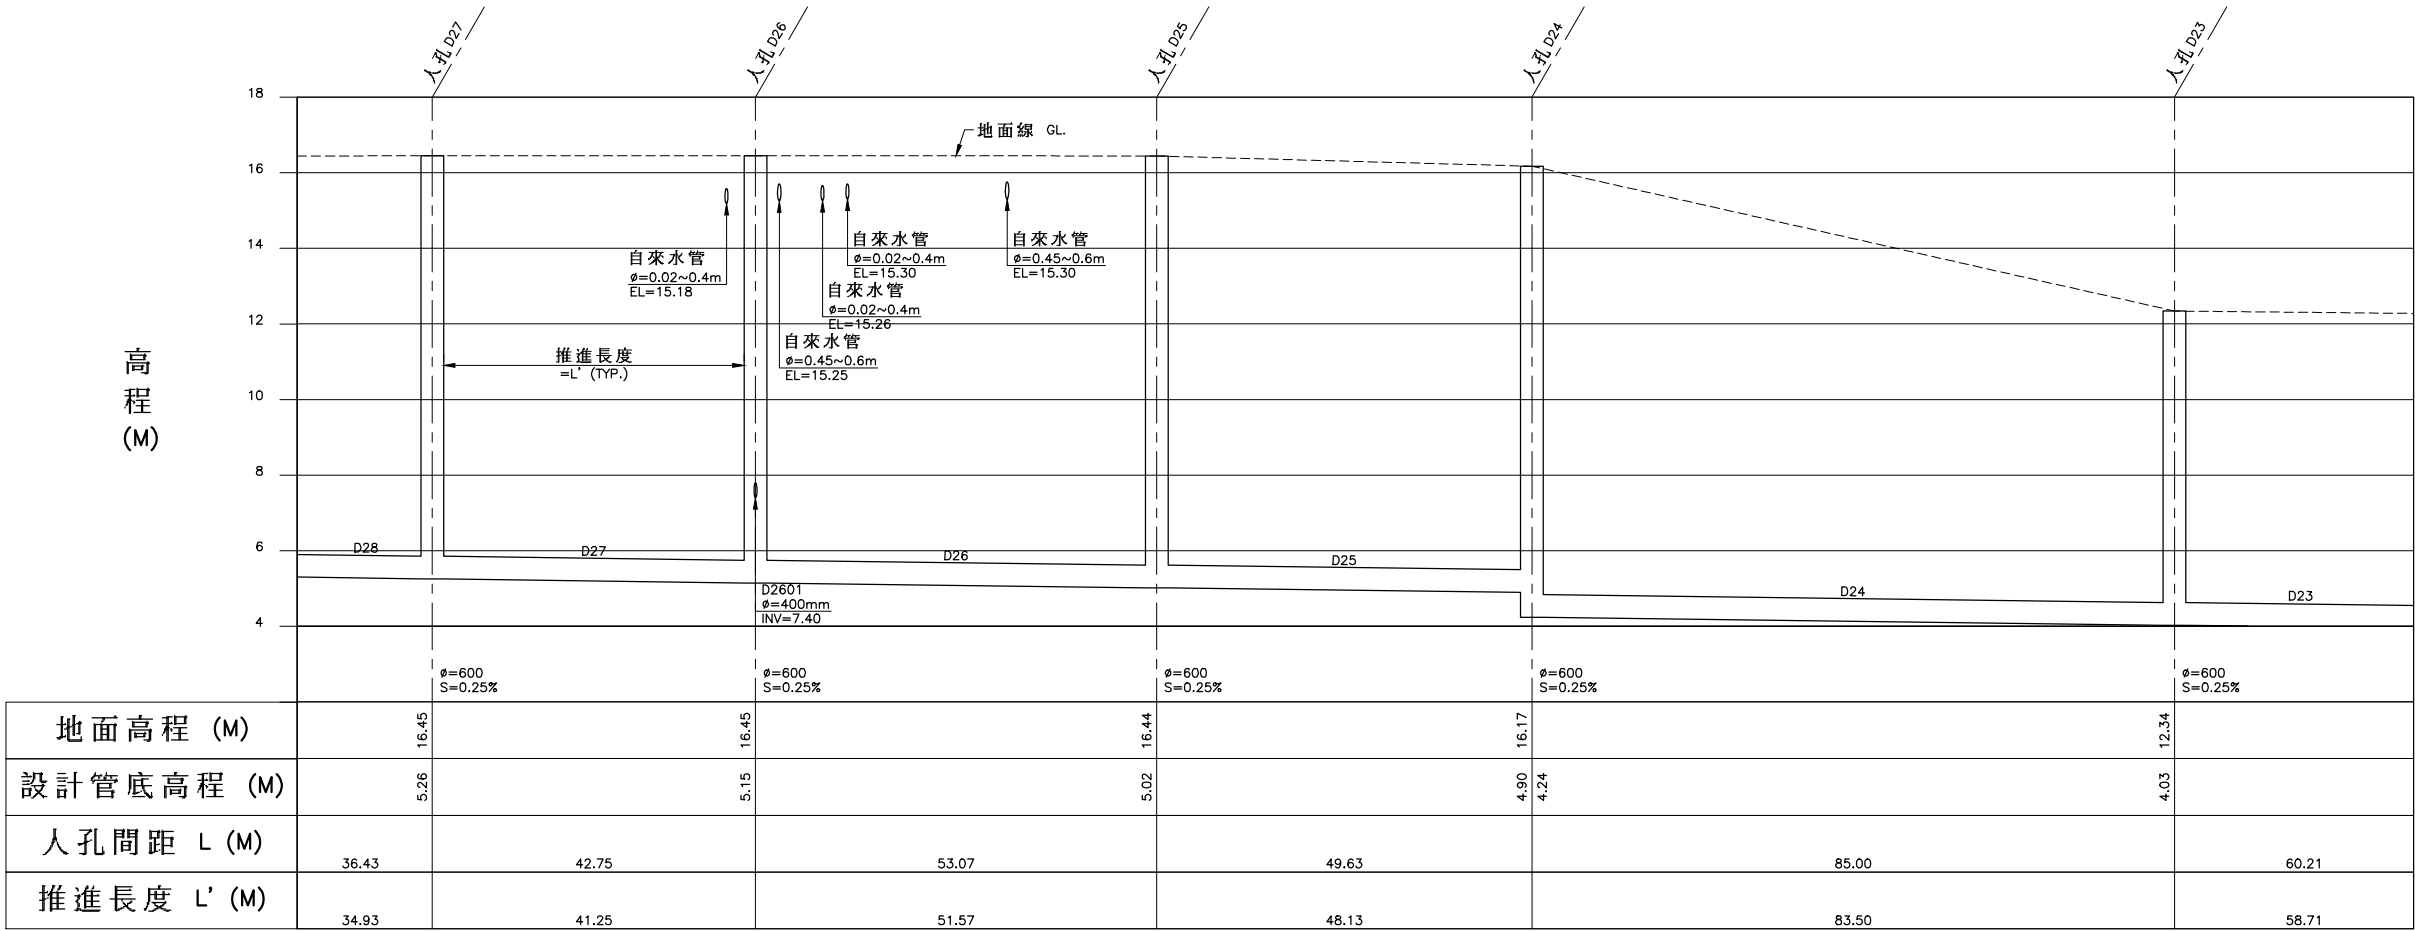


D27~D23 縱斷面圖

圖例:


- 計畫範圍線
- 新設污水管線
- 既有污水管線
- 新設壓力管線
- 新設管中管
- 到達井
- 出發井
- 新設人孔
- 既有人孔(矩形沉箱共構)
- 人孔編號
- L 管線長度(M)
- Ø 管徑(MM)
- U 上游管底高程(M)
- D 下游管底高程(M)
- S 管線設計坡度(%)

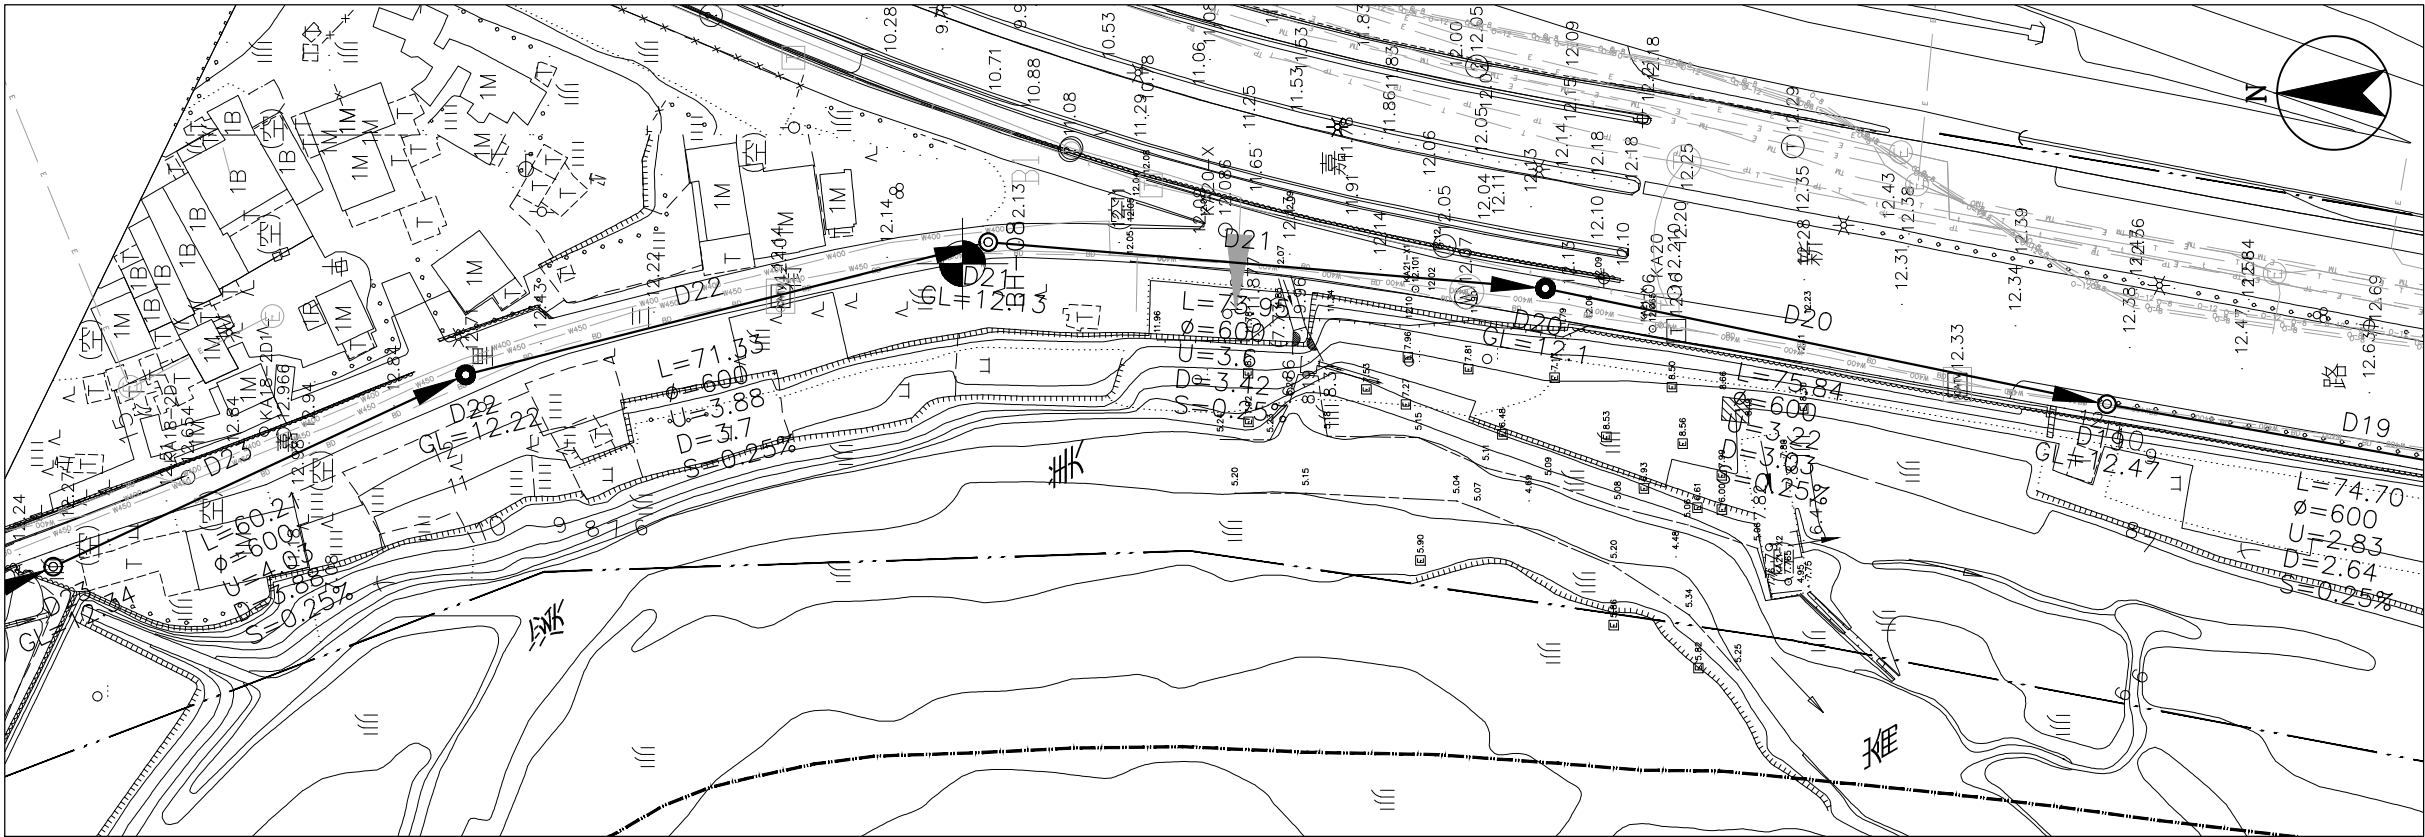

D22~D19 平面圖

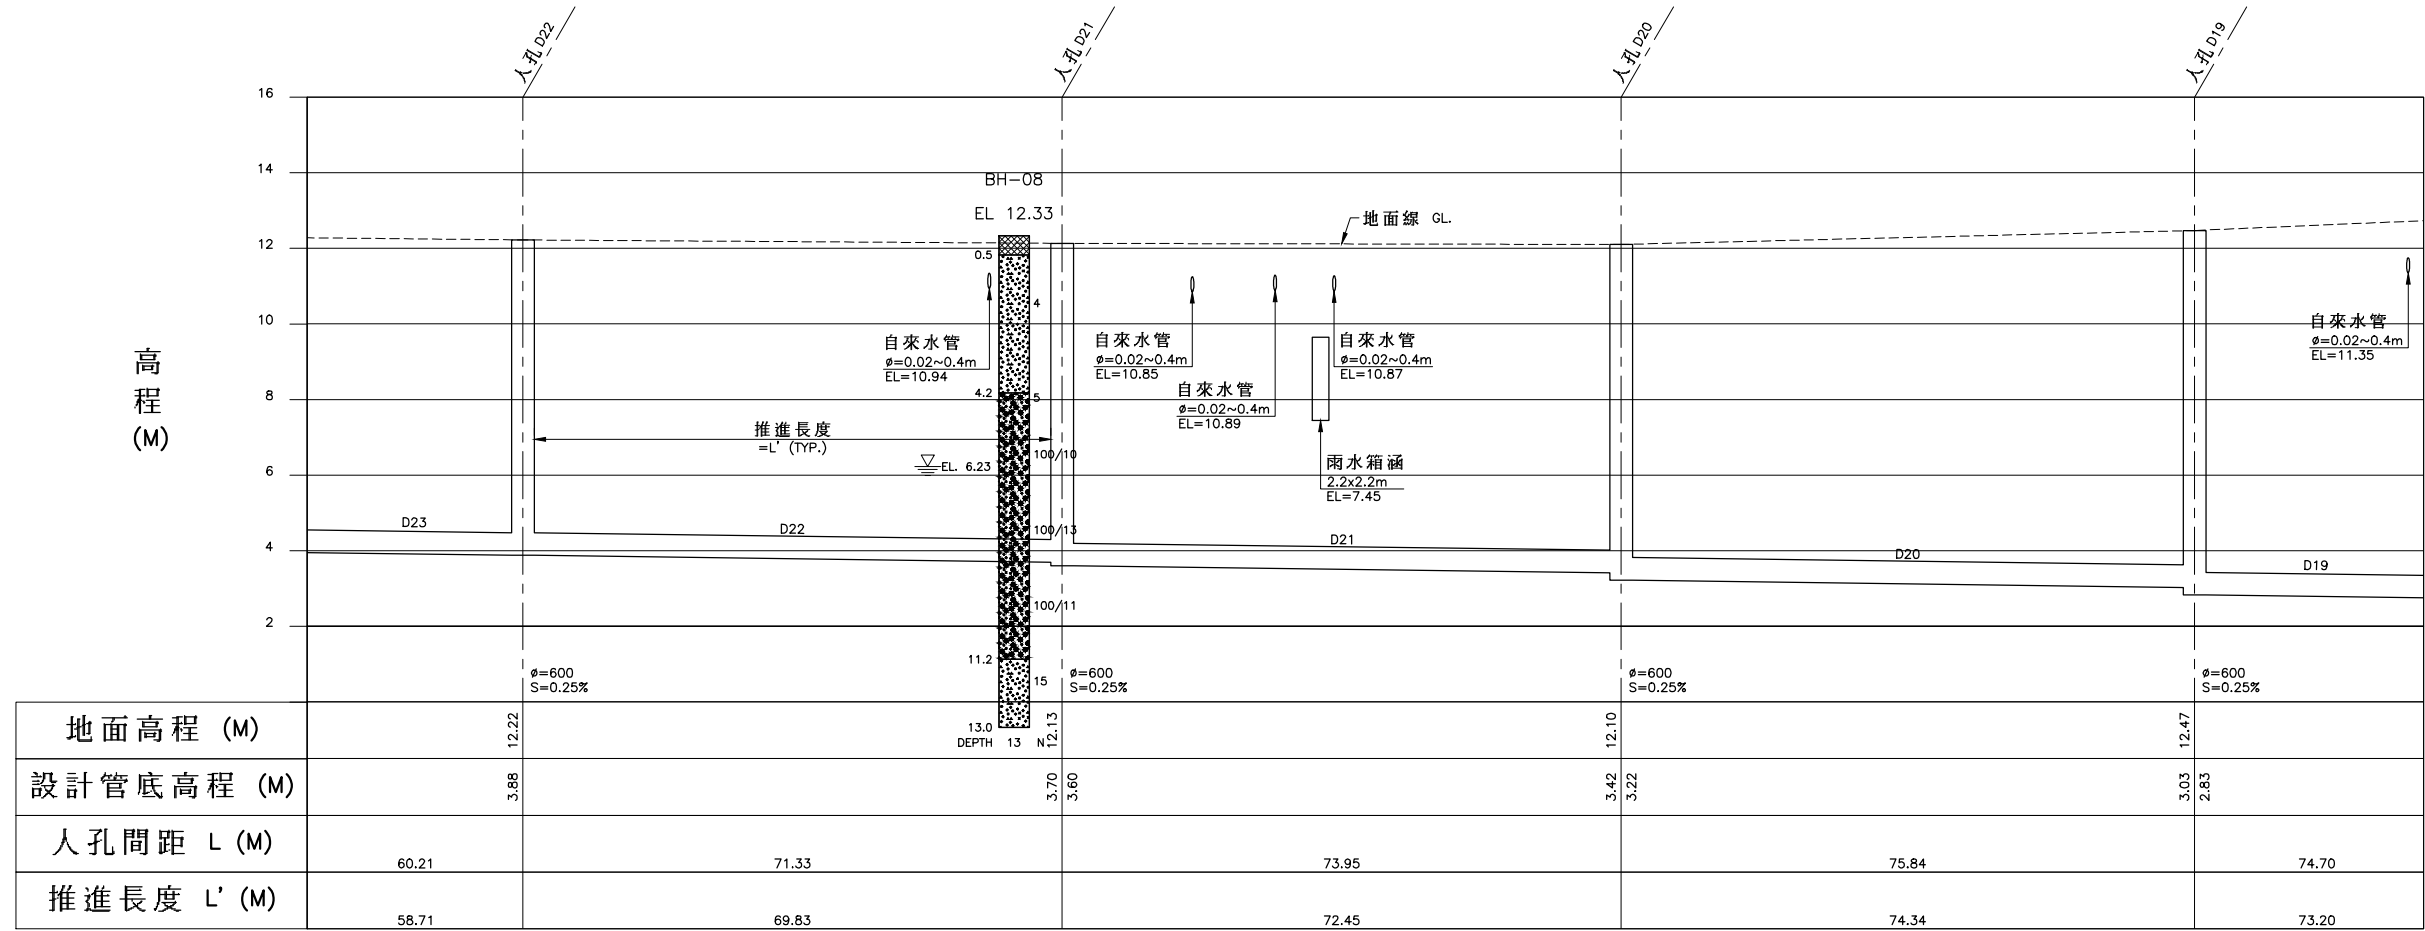

D22~D19 縱斷面圖

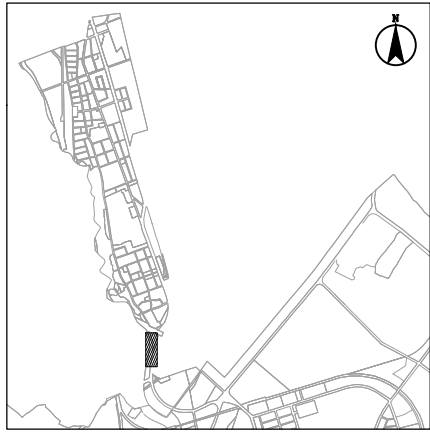

圖幅接合表

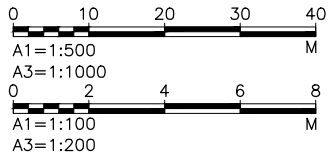




圖 例：

- 回填層
- 粉土質砂
- 粉土質粘土
- 礫石質砂
- 砂質礫石
- 鑽孔位置


- A-0 孔號
- EL 標高
- 地下水位
- 地質情況說明
- 未顯示部份
- DEPTH 15 N 標準貫入
- 孔深 試驗打擊數

圖 例：


- 計畫範圍線
- 新設污水管線
- 既有污水管線
- 新設壓力管線
- 新設管中管
- 到達井
- 出發井
- 新設人孔
- 既有人孔(矩形沉箱共構)
- 人孔編號
- L 管線長度(M)
- 管徑(MM)
- U 上游管底高程(M)
- D 下游管底高程(M)
- S 管線設計坡度(%)

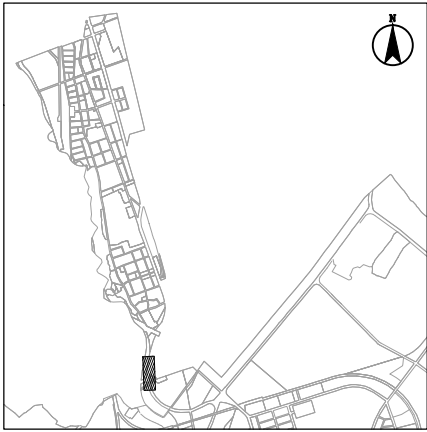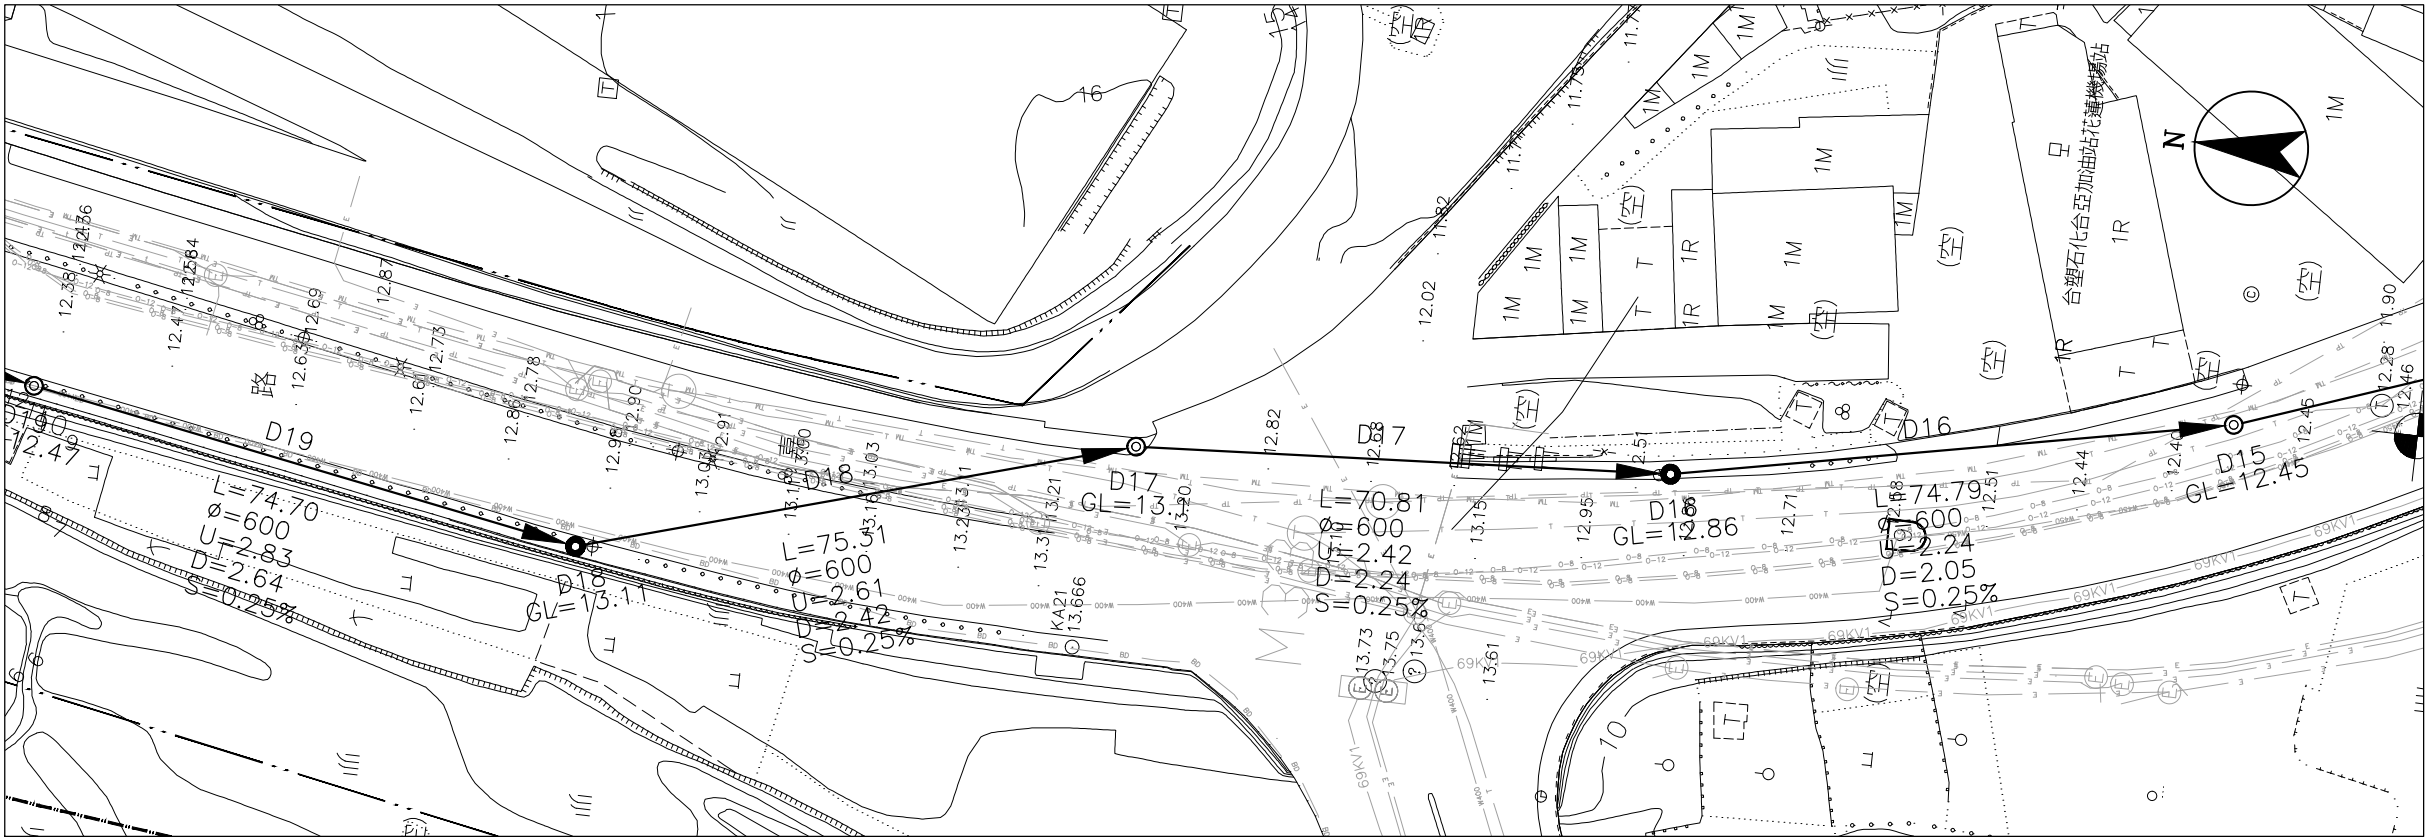

圖幅接合表

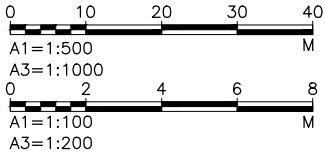


D18~D15 平面圖

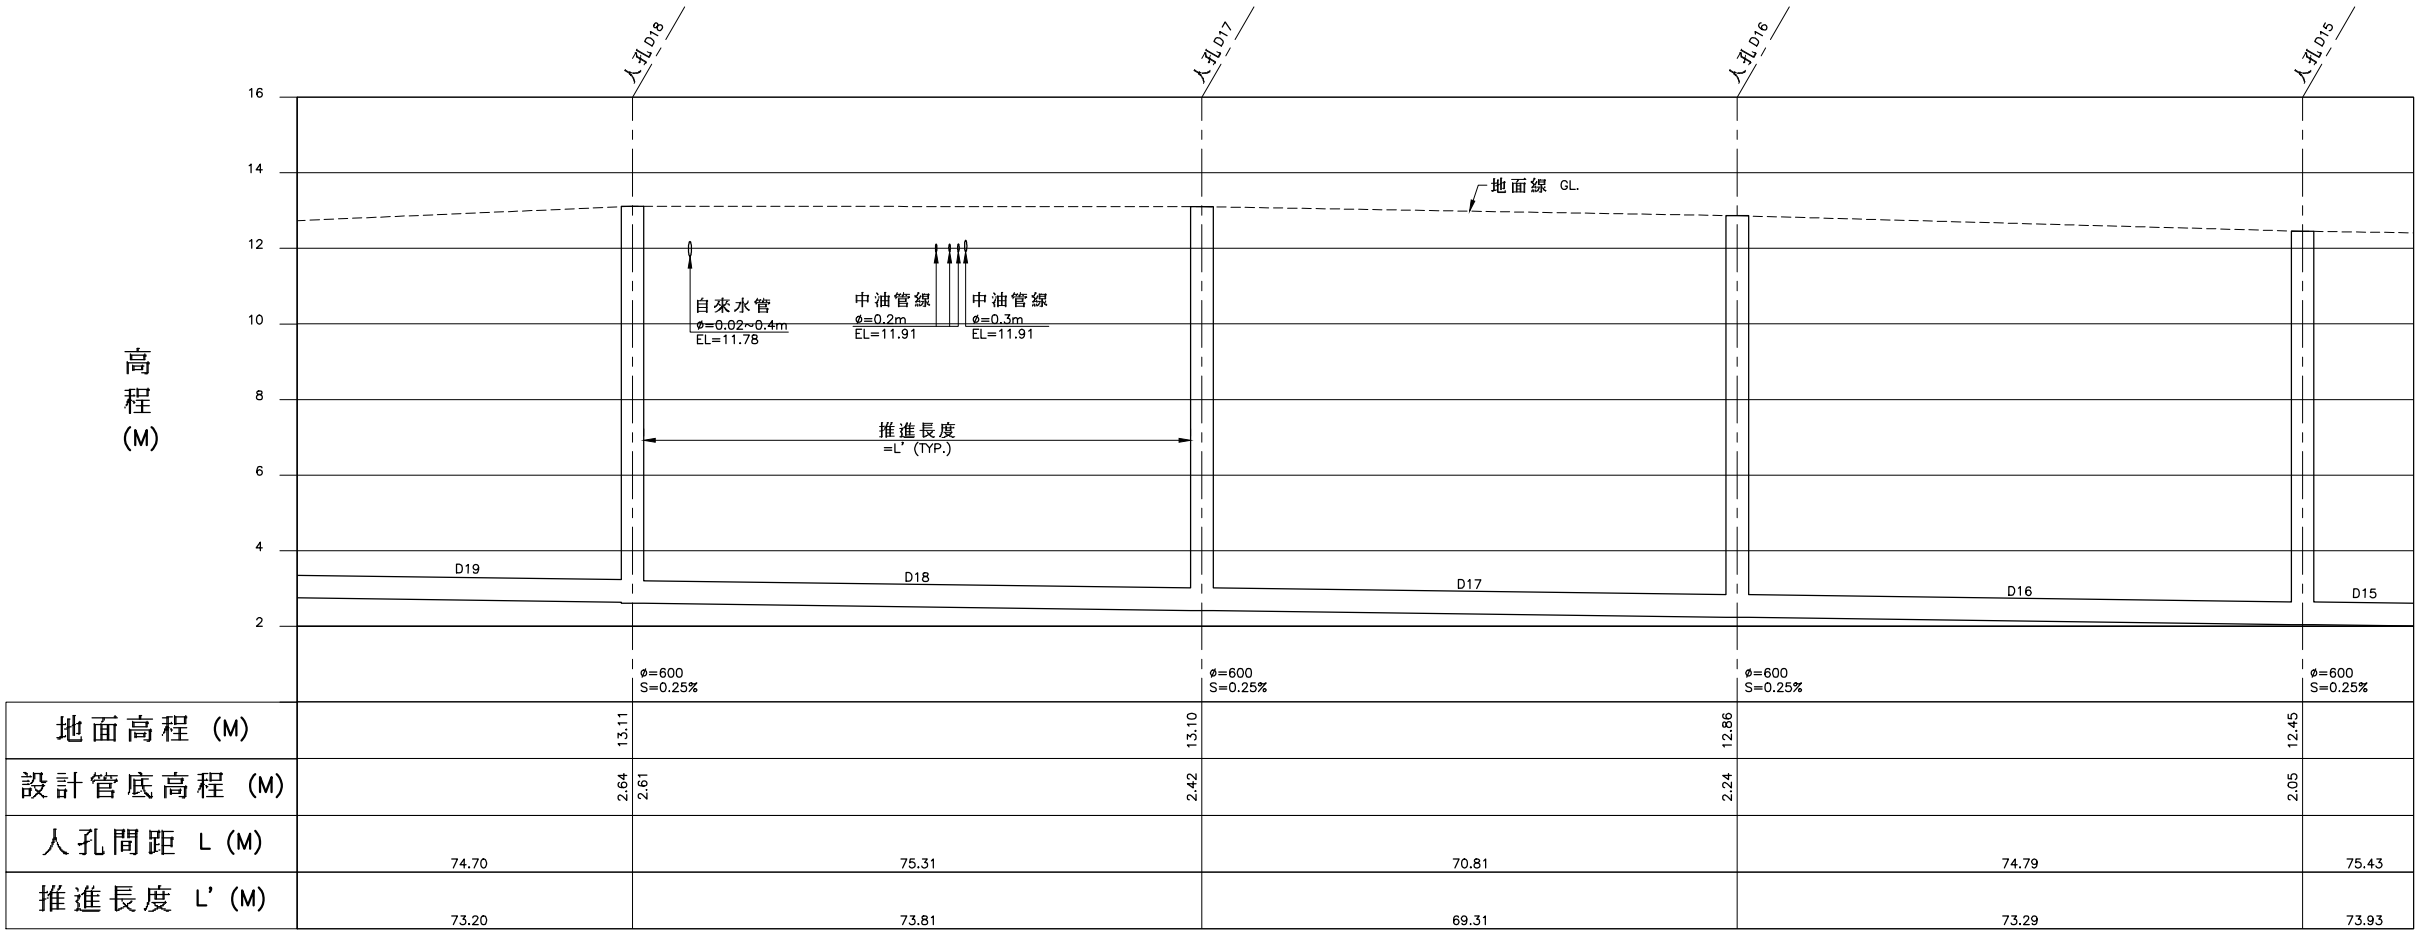


D18~D15 縱斷面圖


圖例：

- 計畫範圍線
- 新設污水管線
- 既有污水管線
- 新設壓力管線
- 新設管中管
- 到達井
- 出發井
- 新設人孔
- 既有人孔(矩形沉箱共構)
- 人孔編號
- 管線長度(M)
- 管徑(MM)
- 上游管底高程(M)
- 下游管底高程(M)
- 管線設計坡度(%)

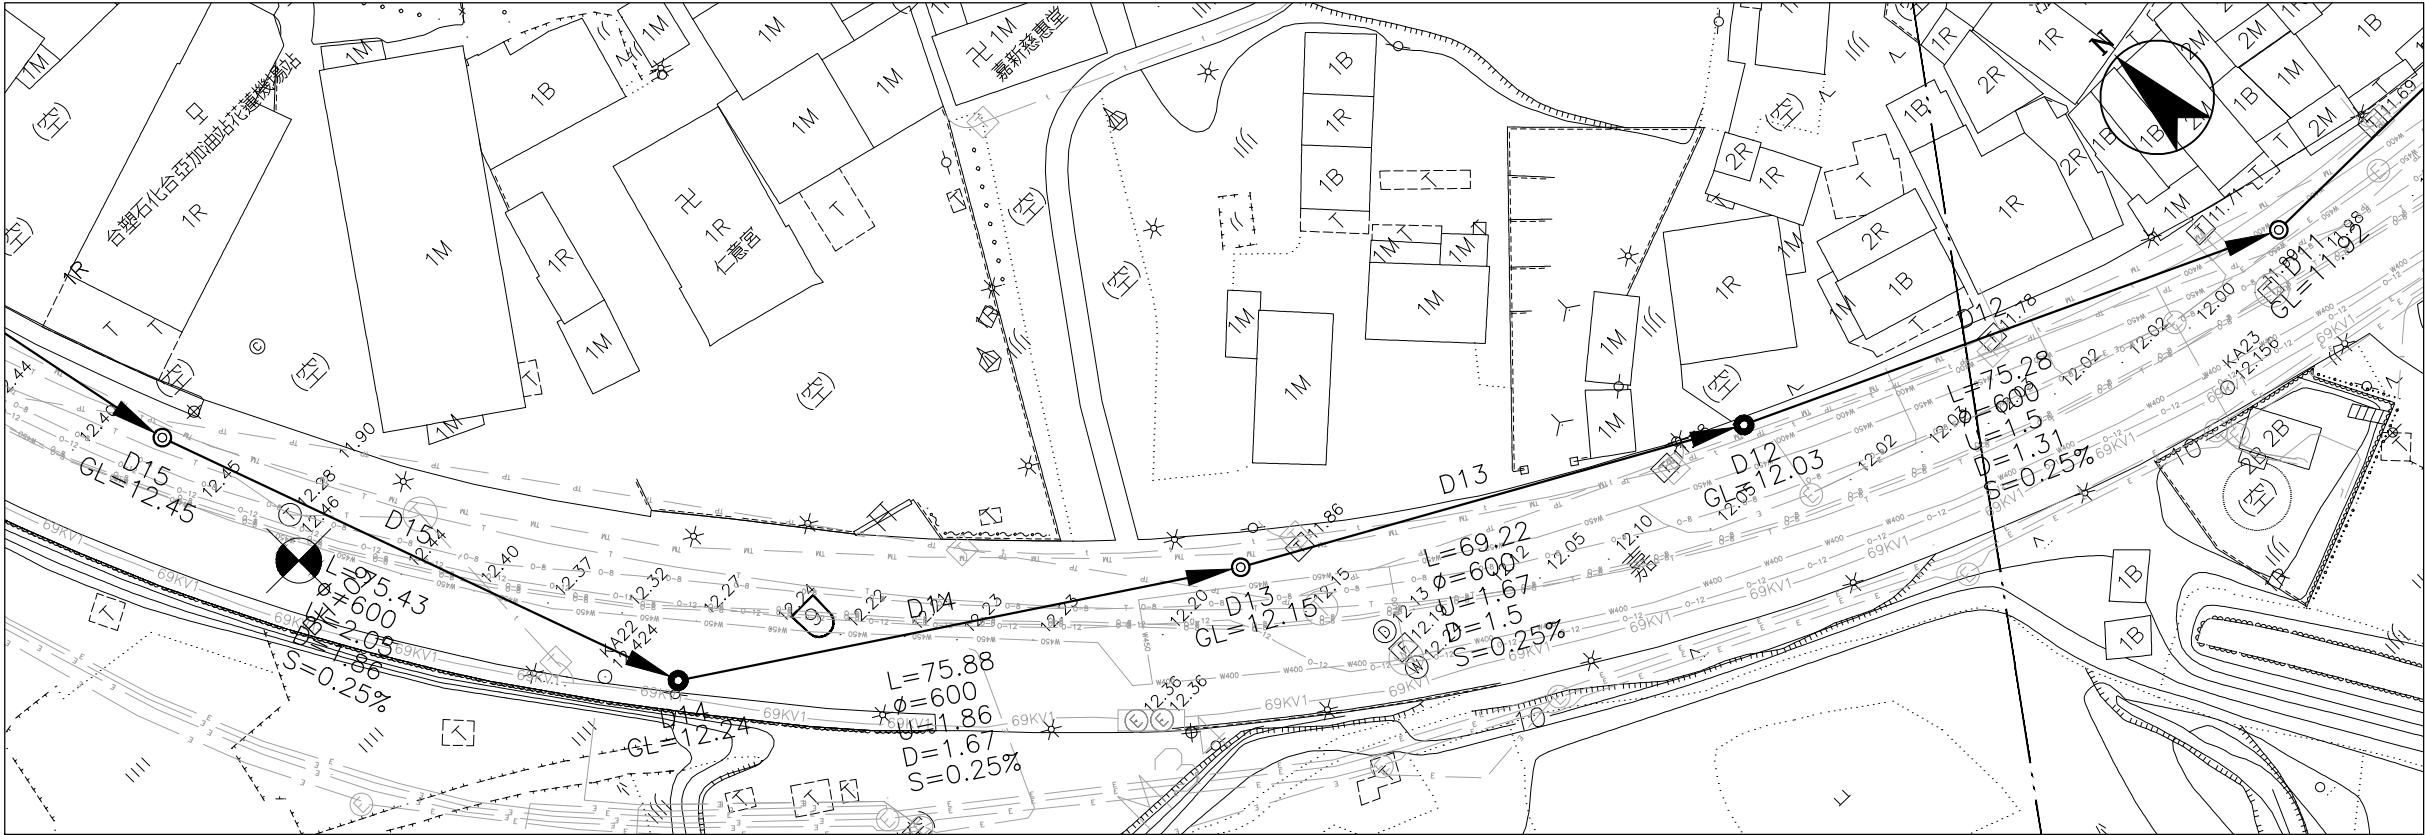

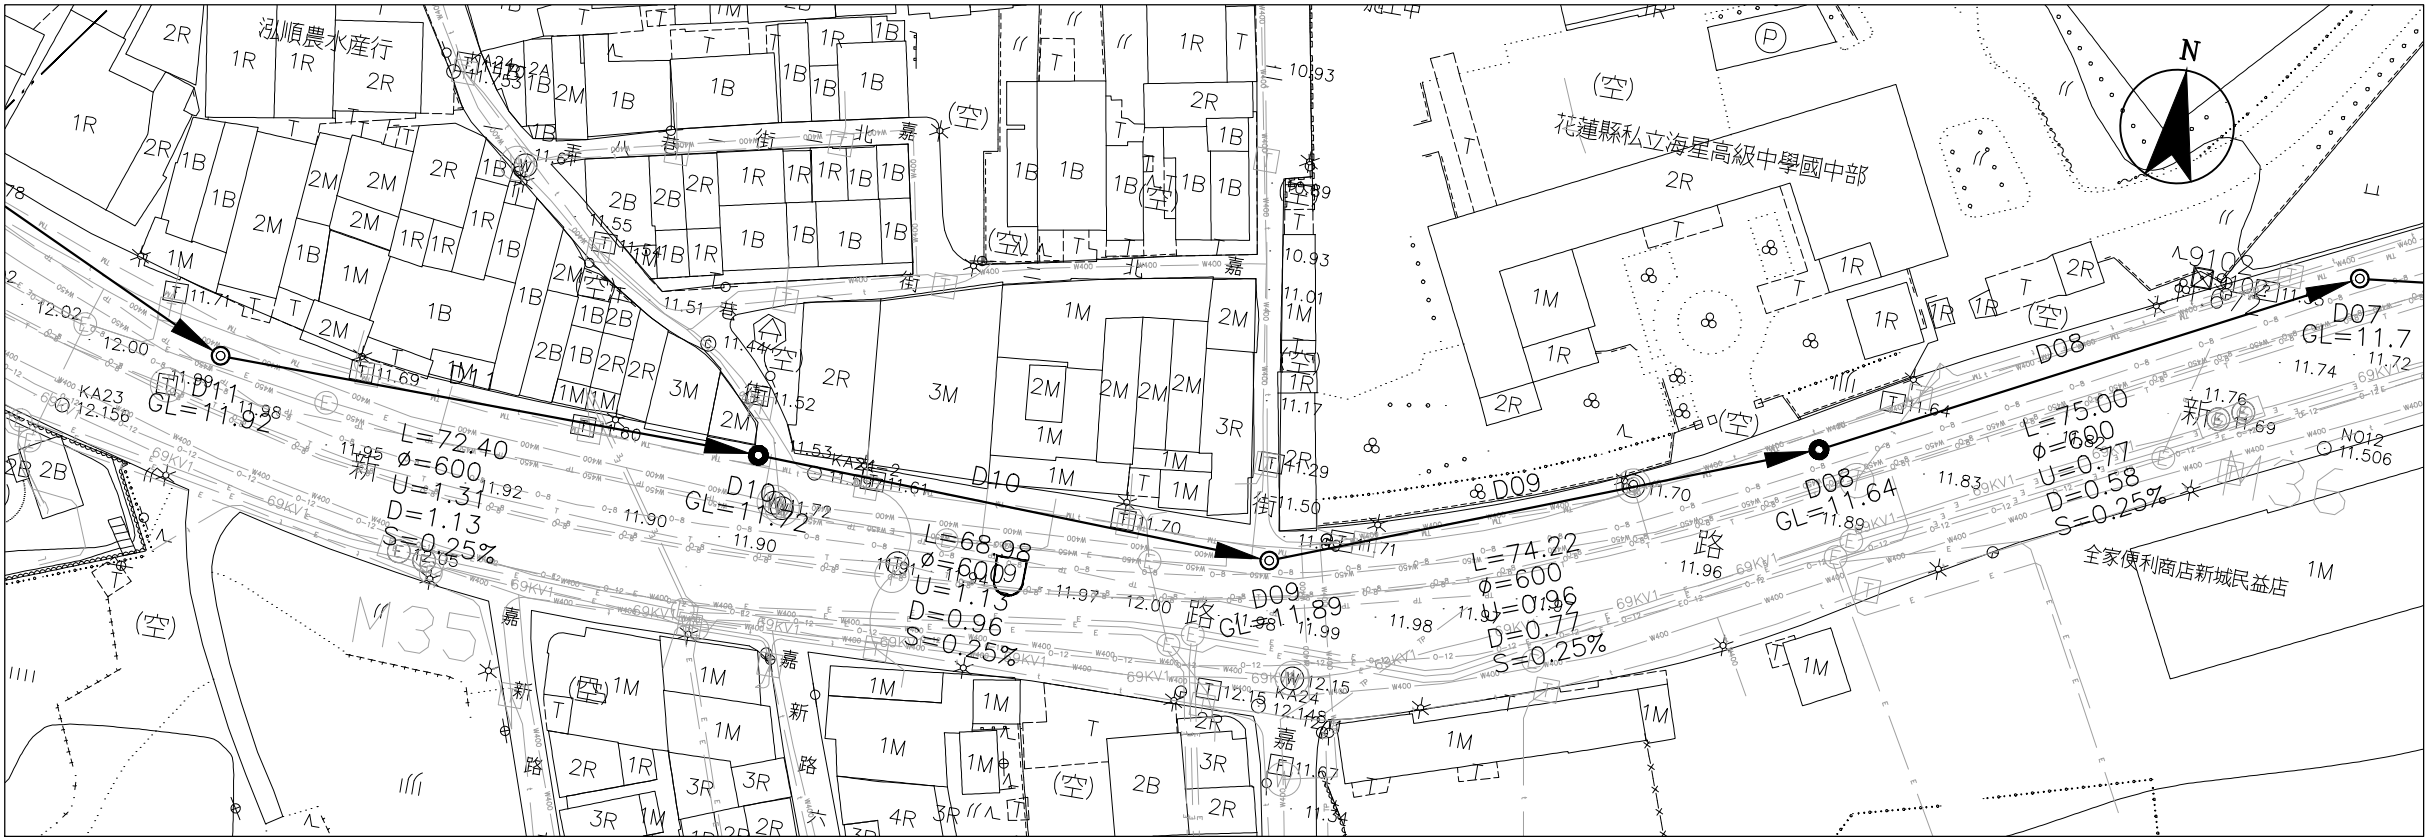



D11~D08 平面圖

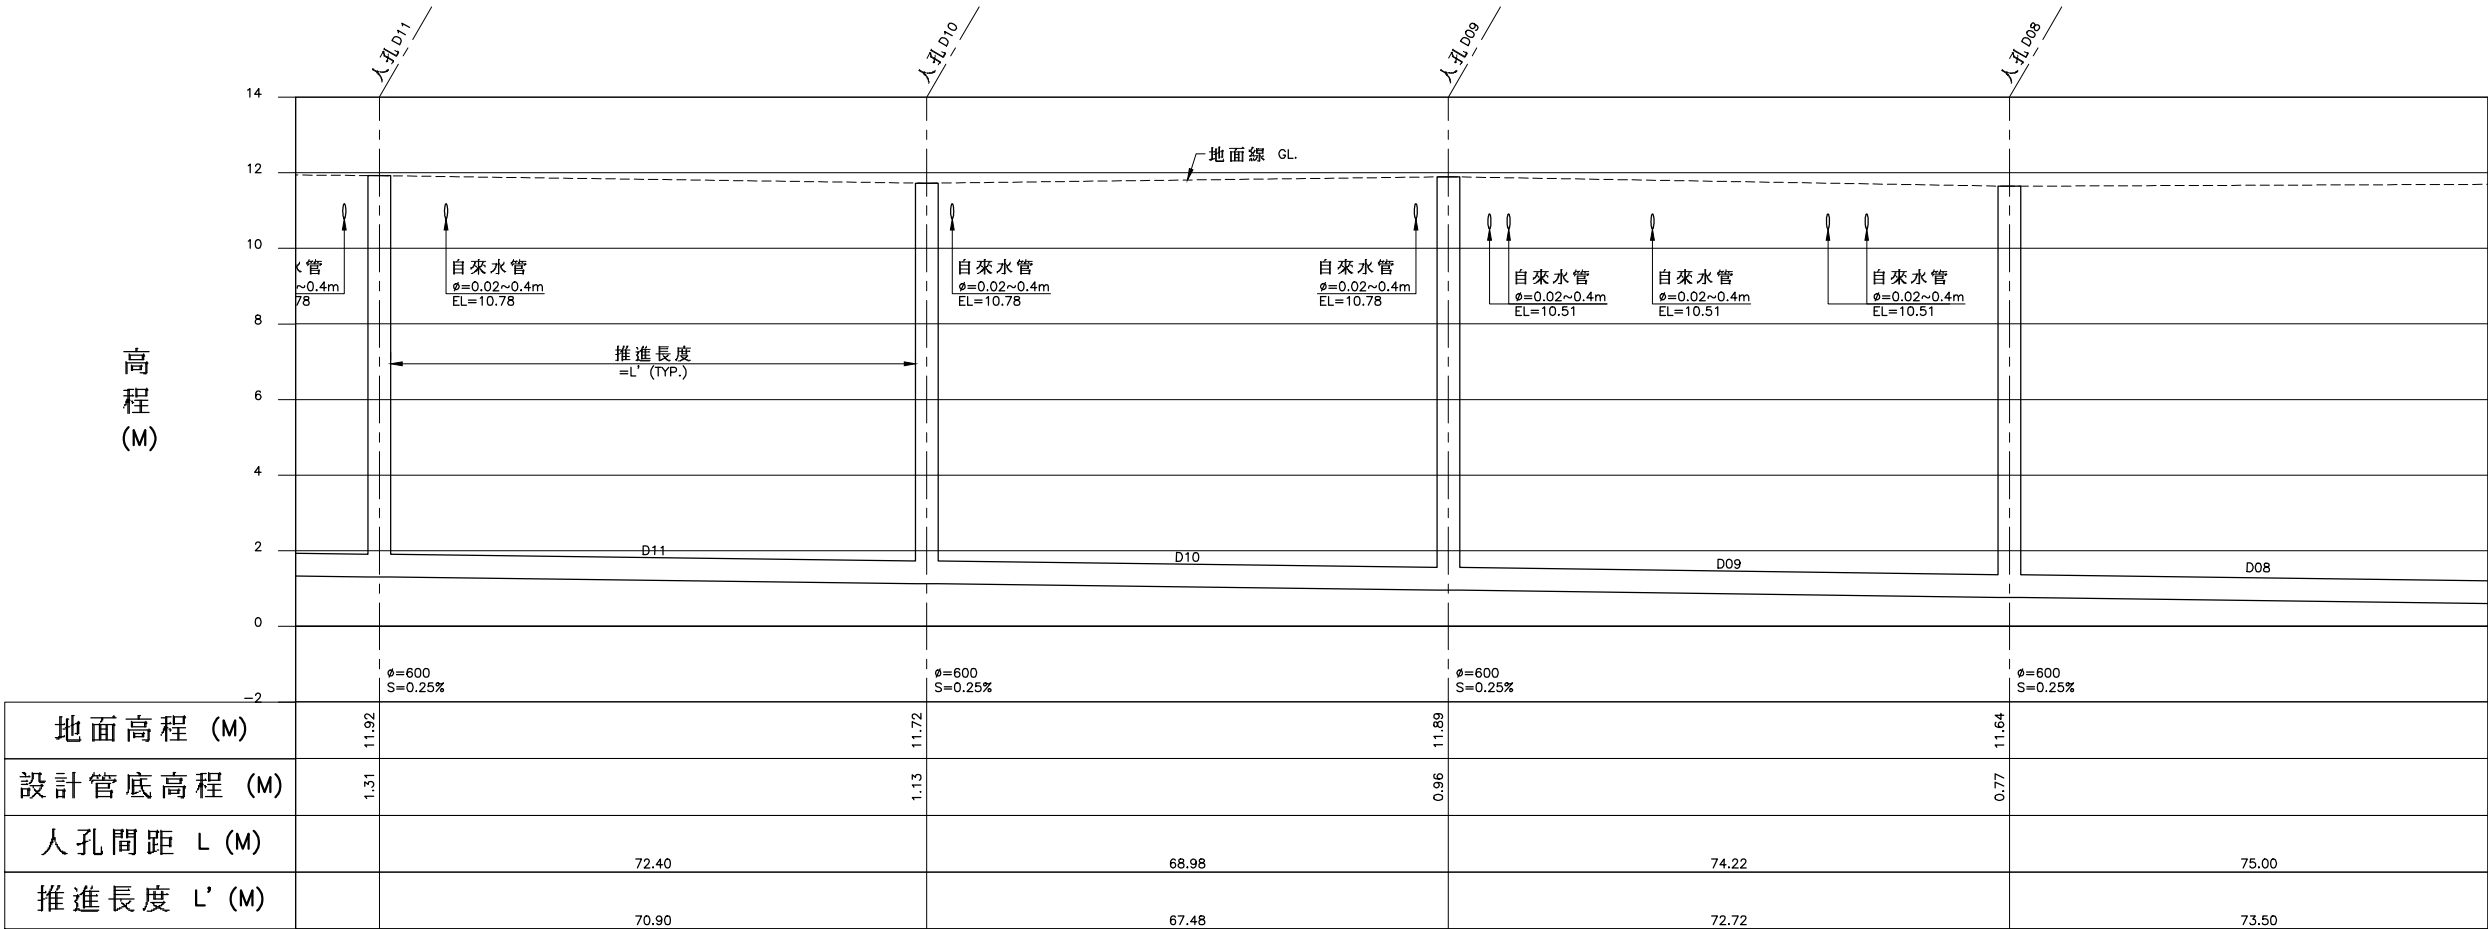


D11~D08 縱斷面圖

- 圖例：
- 計畫範圍線
 - 新設污水管線
 - 既有污水管線
 - 新設壓力管線
 - 新設管中管
 - 到達井
 - 出發井
 - 新設人孔
 - 既有人孔(矩形沉箱共構)
 - 人孔編號
 - 管線長度(M)
 - 管徑(MM)
 - 上游管底高程(M)
 - 下游管底高程(M)
 - 管線設計坡度(%)


D11~D08 縱斷面圖												技 師 簽 證		
 內 政 部 營 建 署 CONSTRUCTION AND PLANNING AGENCY, MINISTRY OF INTERIOR	花蓮縣新城(北埔地區) 污水下水道系統工程 第一標	D65~C001污水管線 平縱斷面圖(十二)	承辦人		工程編號	108-4000-0102 -1504-1010	林同義工程顧問股份有限公司 T.Y. LIN INTERNATIONAL TAIWAN			圖 號				
			分隊長		核准日期		繪圖	李思賢	複核	梁福新	35 P			109 198
			分處長				設計	王世雄	核准	梁福新				
							初核	陳仁謙	日期	110.06				

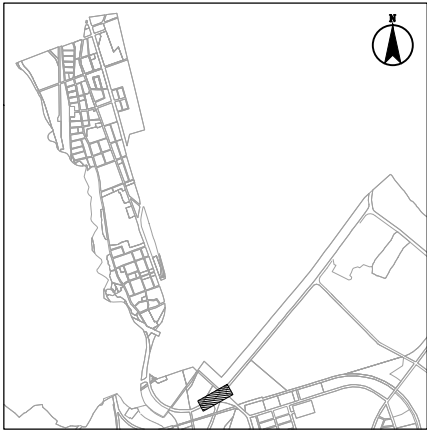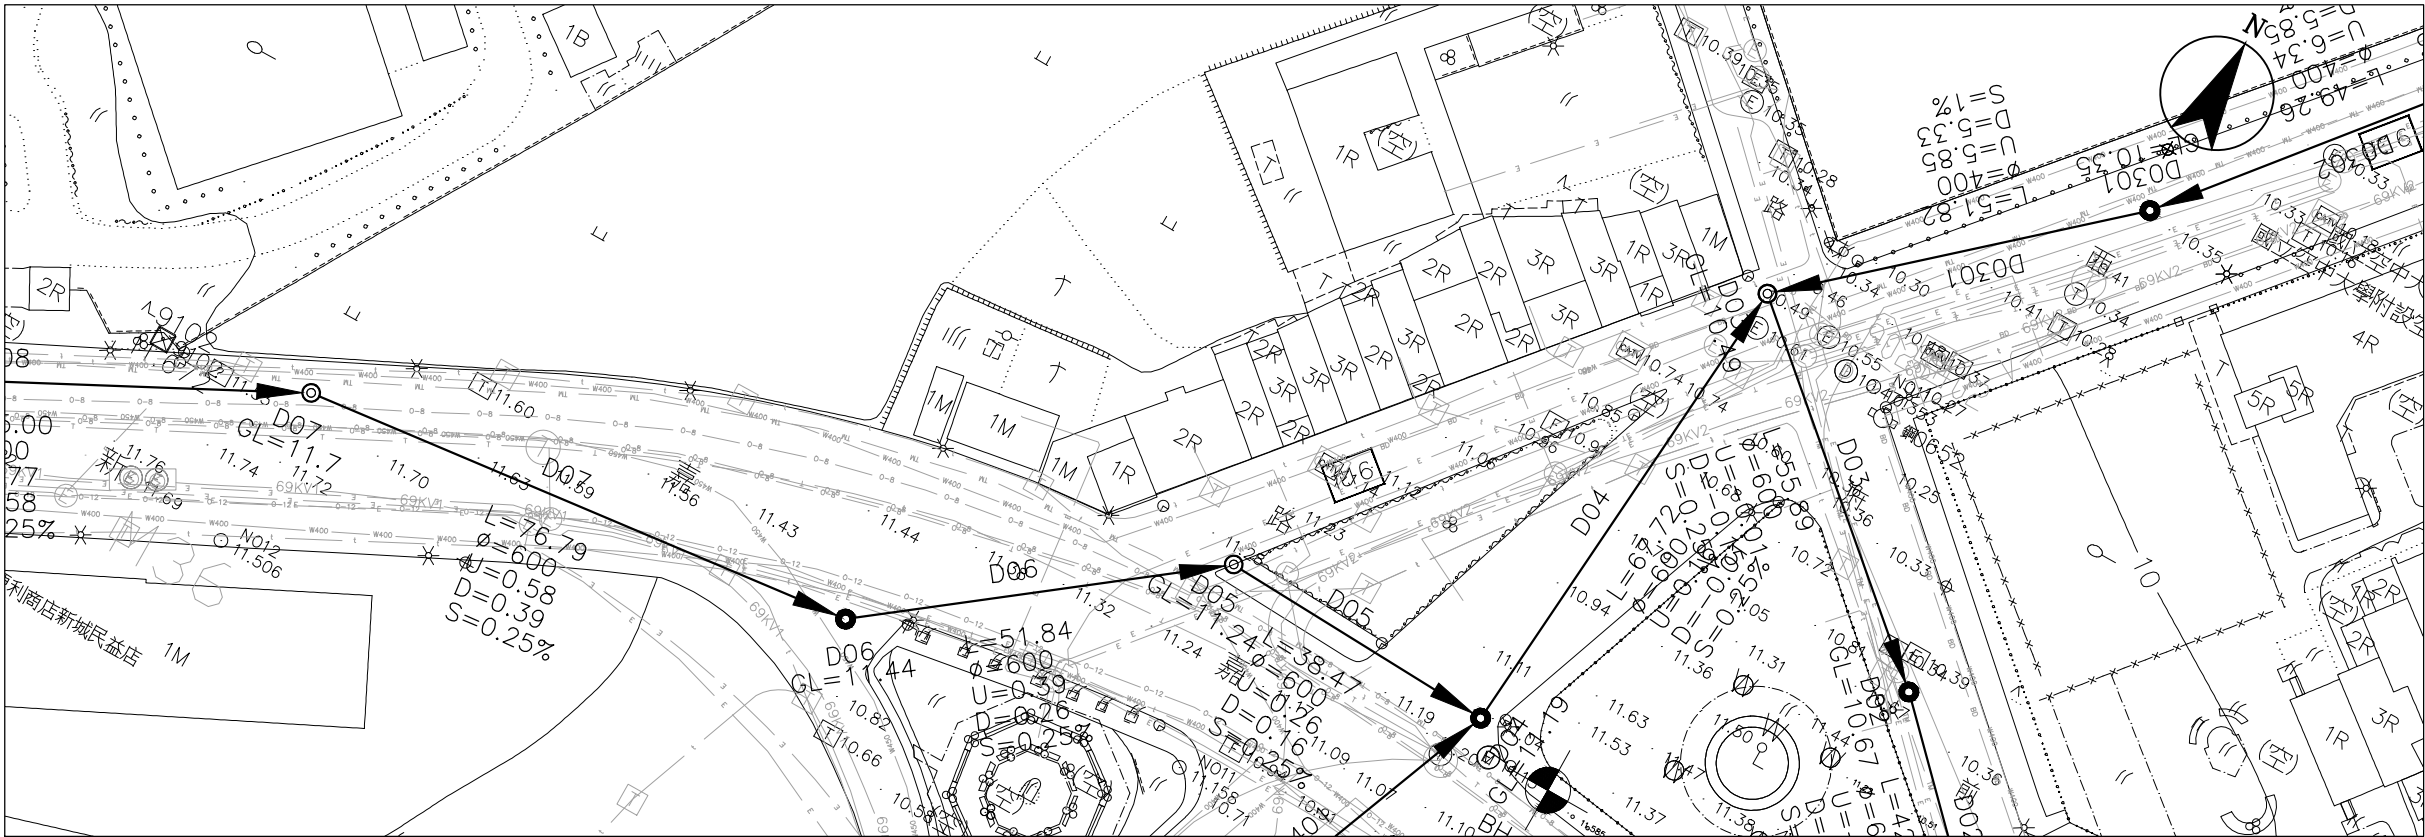

圖幅接合表

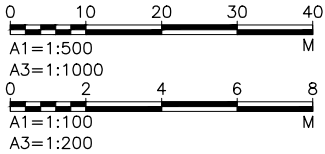


D07~D03 平面圖

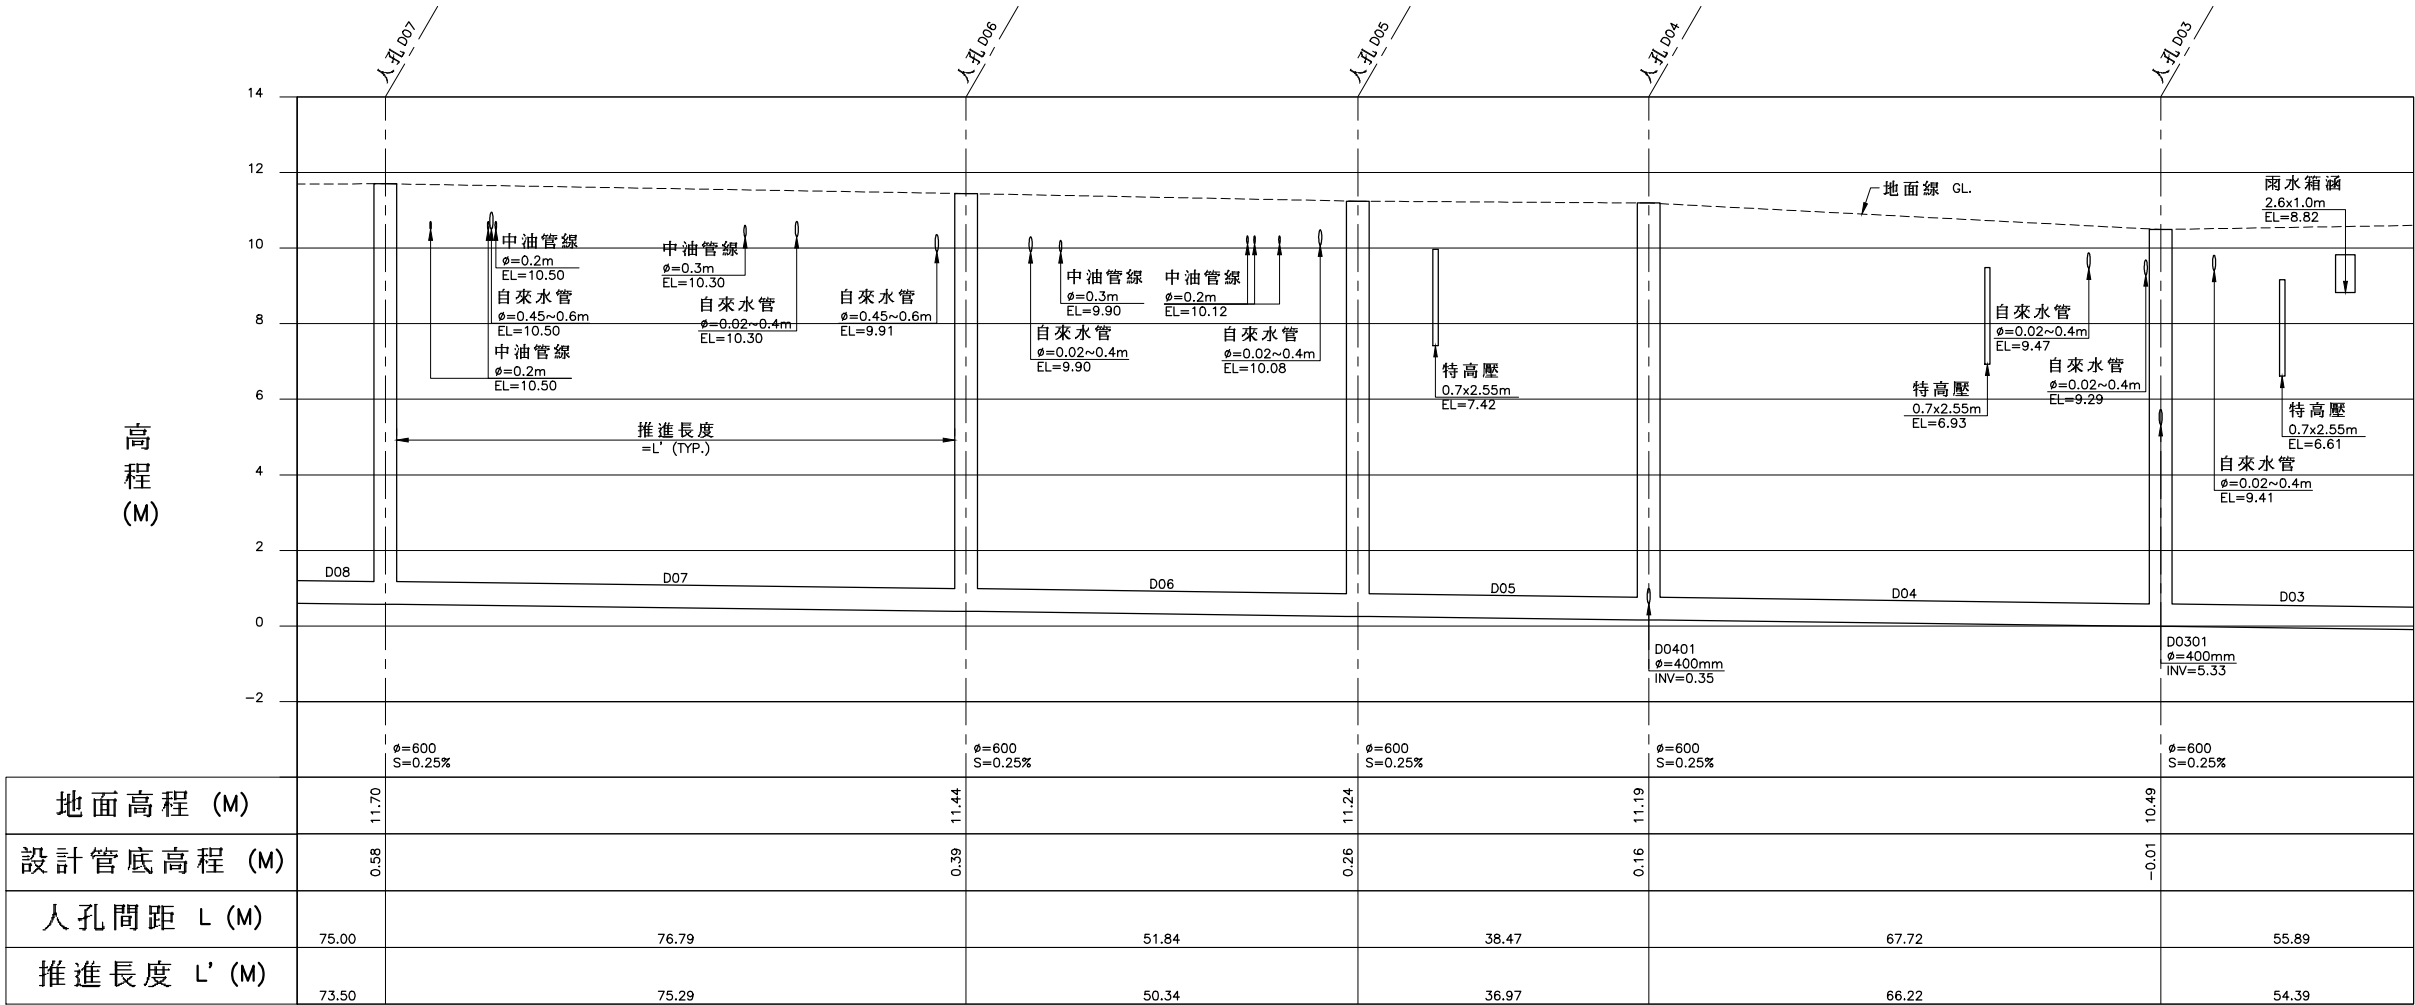


D07~D03 縱斷面圖

圖例：


- 計畫範圍線
- 新設污水管線
- 既有污水管線
- 新設壓力管線
- 新設管中管
- 到達井
- 出發井
- 新設人孔
- 既有人孔(矩形沉箱共構)
- 人孔編號
- 管線長度(M)
- 管徑(MM)
- 上游管底高程(M)
- 下游管底高程(M)
- 管線設計坡度(%)

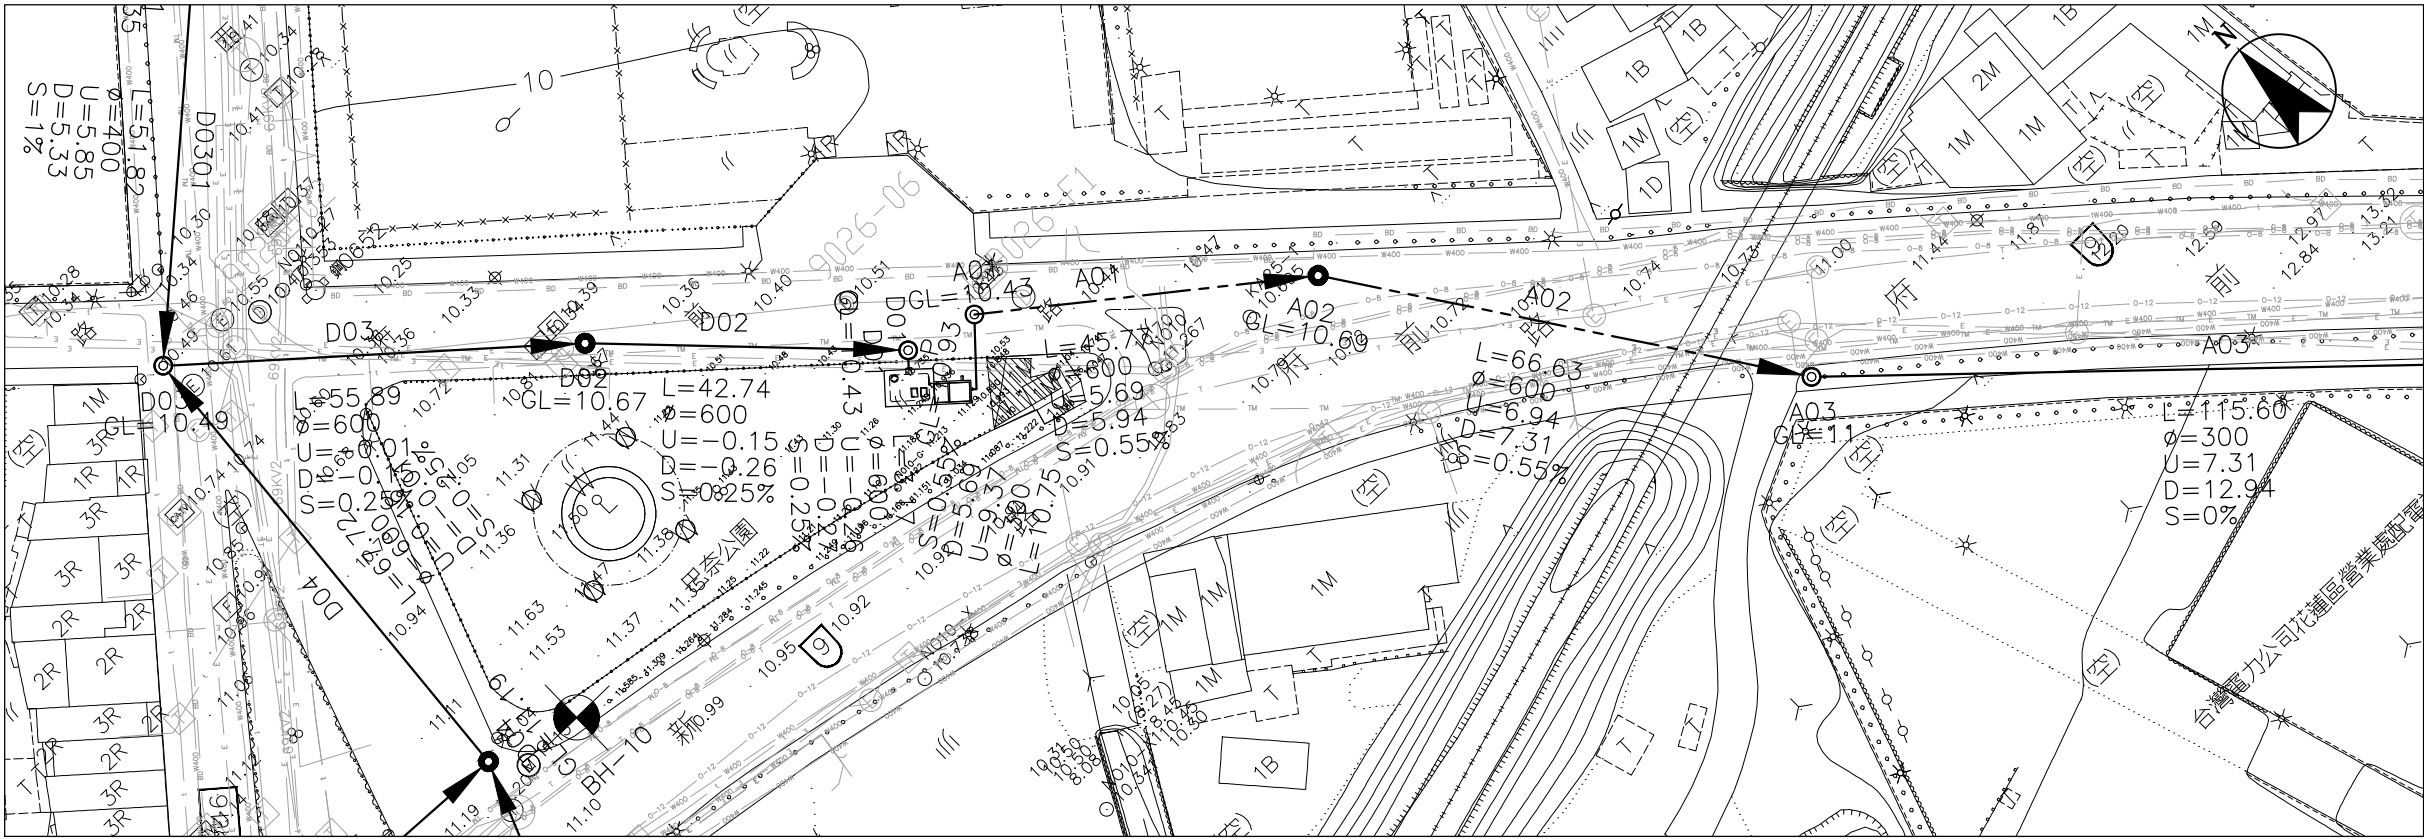


D02~A03 平面圖

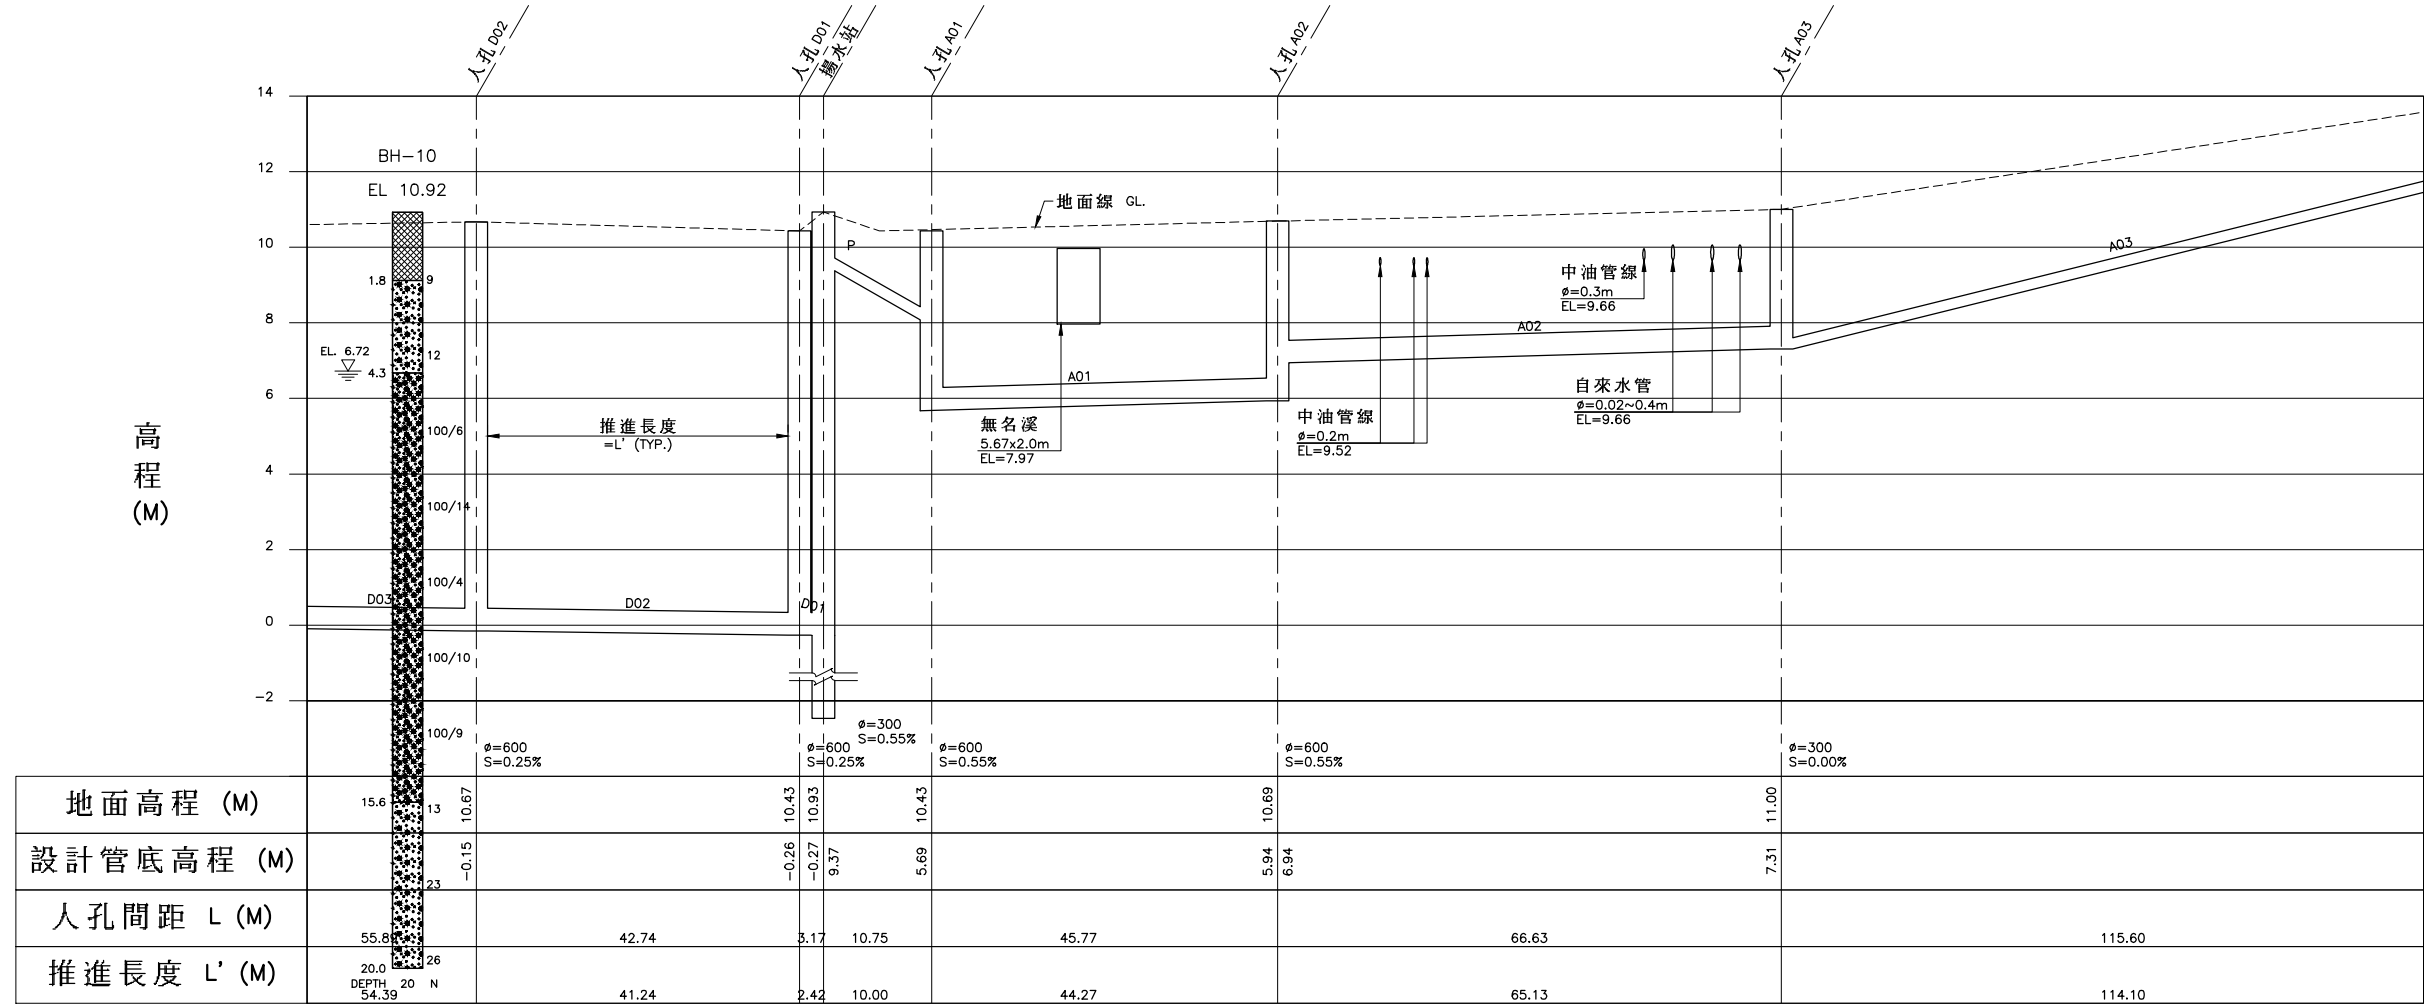

D02~A03 縱斷面圖

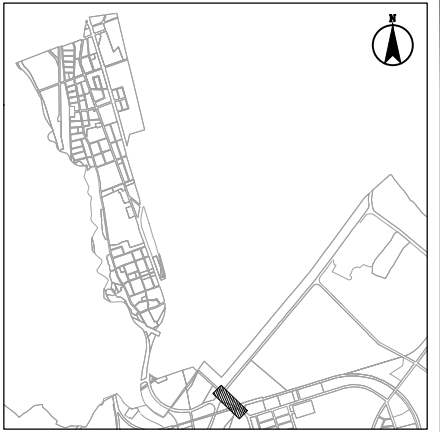

圖幅接合表


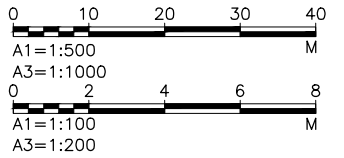


圖例:


- 回填層
- 粉土質砂
- 粉土質粘土
- 礫石質砂
- 砂質礫石
- 鑽孔位置

- A-0 孔號
- EL 標高
- 地下水位
- 地質情況說明
- 未顯示部份
- DEPTH 15 N 標準貫入
- 孔深 試鑿打擊數


- 計畫範圍線
- 新設污水管線
- 既有污水管線
- 新設壓力管線
- 新設管中管
- 到達井
- 出發井
- 新設人孔
- 既有人孔(矩形沉箱共構)
- 人孔編號
- 管線長度(M)
- 管徑(MM)
- 上游管底高程(M)
- 下游管底高程(M)
- 管線設計坡度(%)

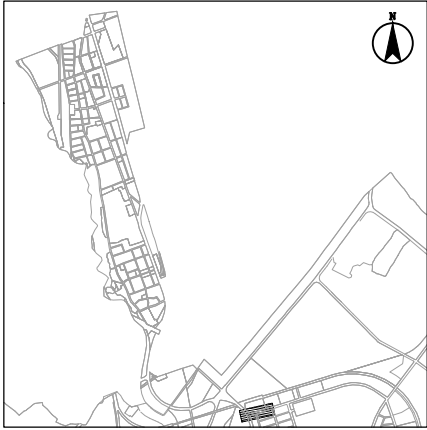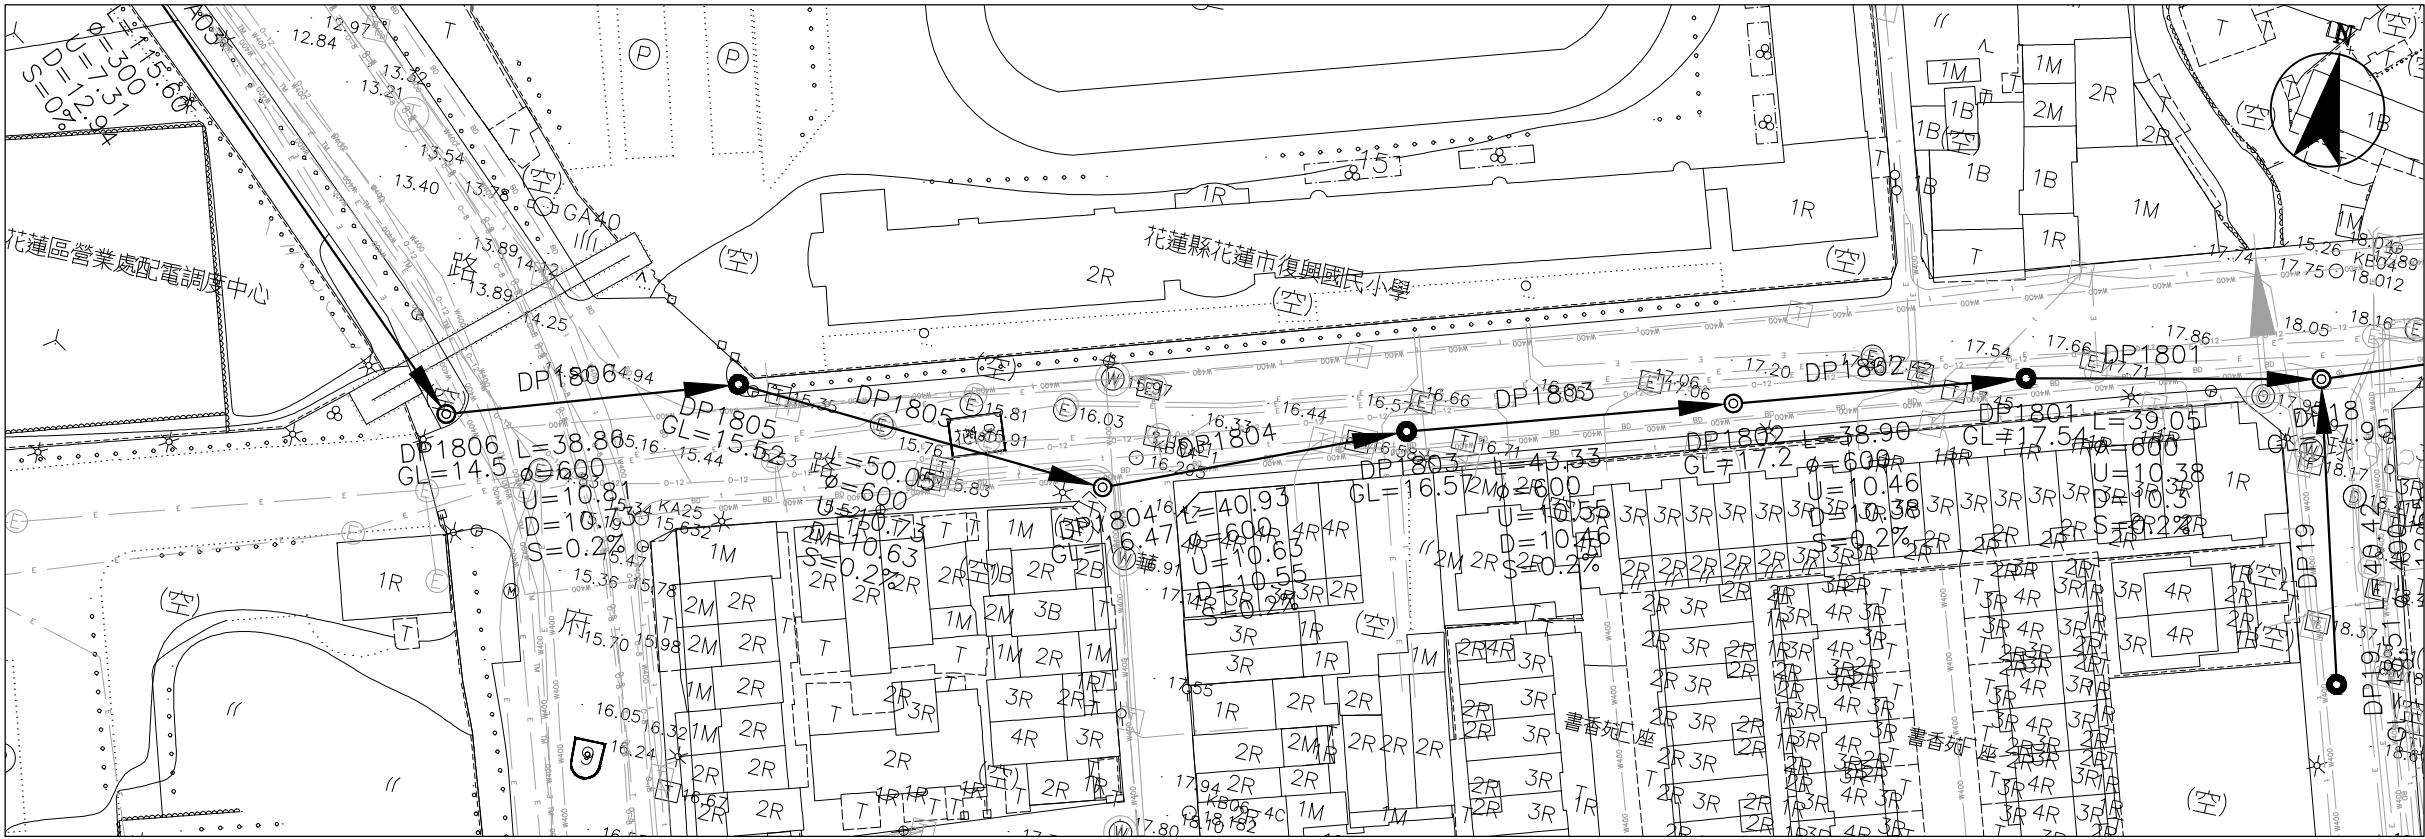

圖幅接合表

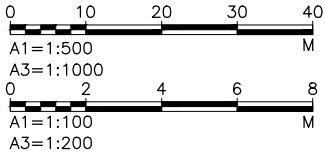


DP1806~DP1801 平面圖

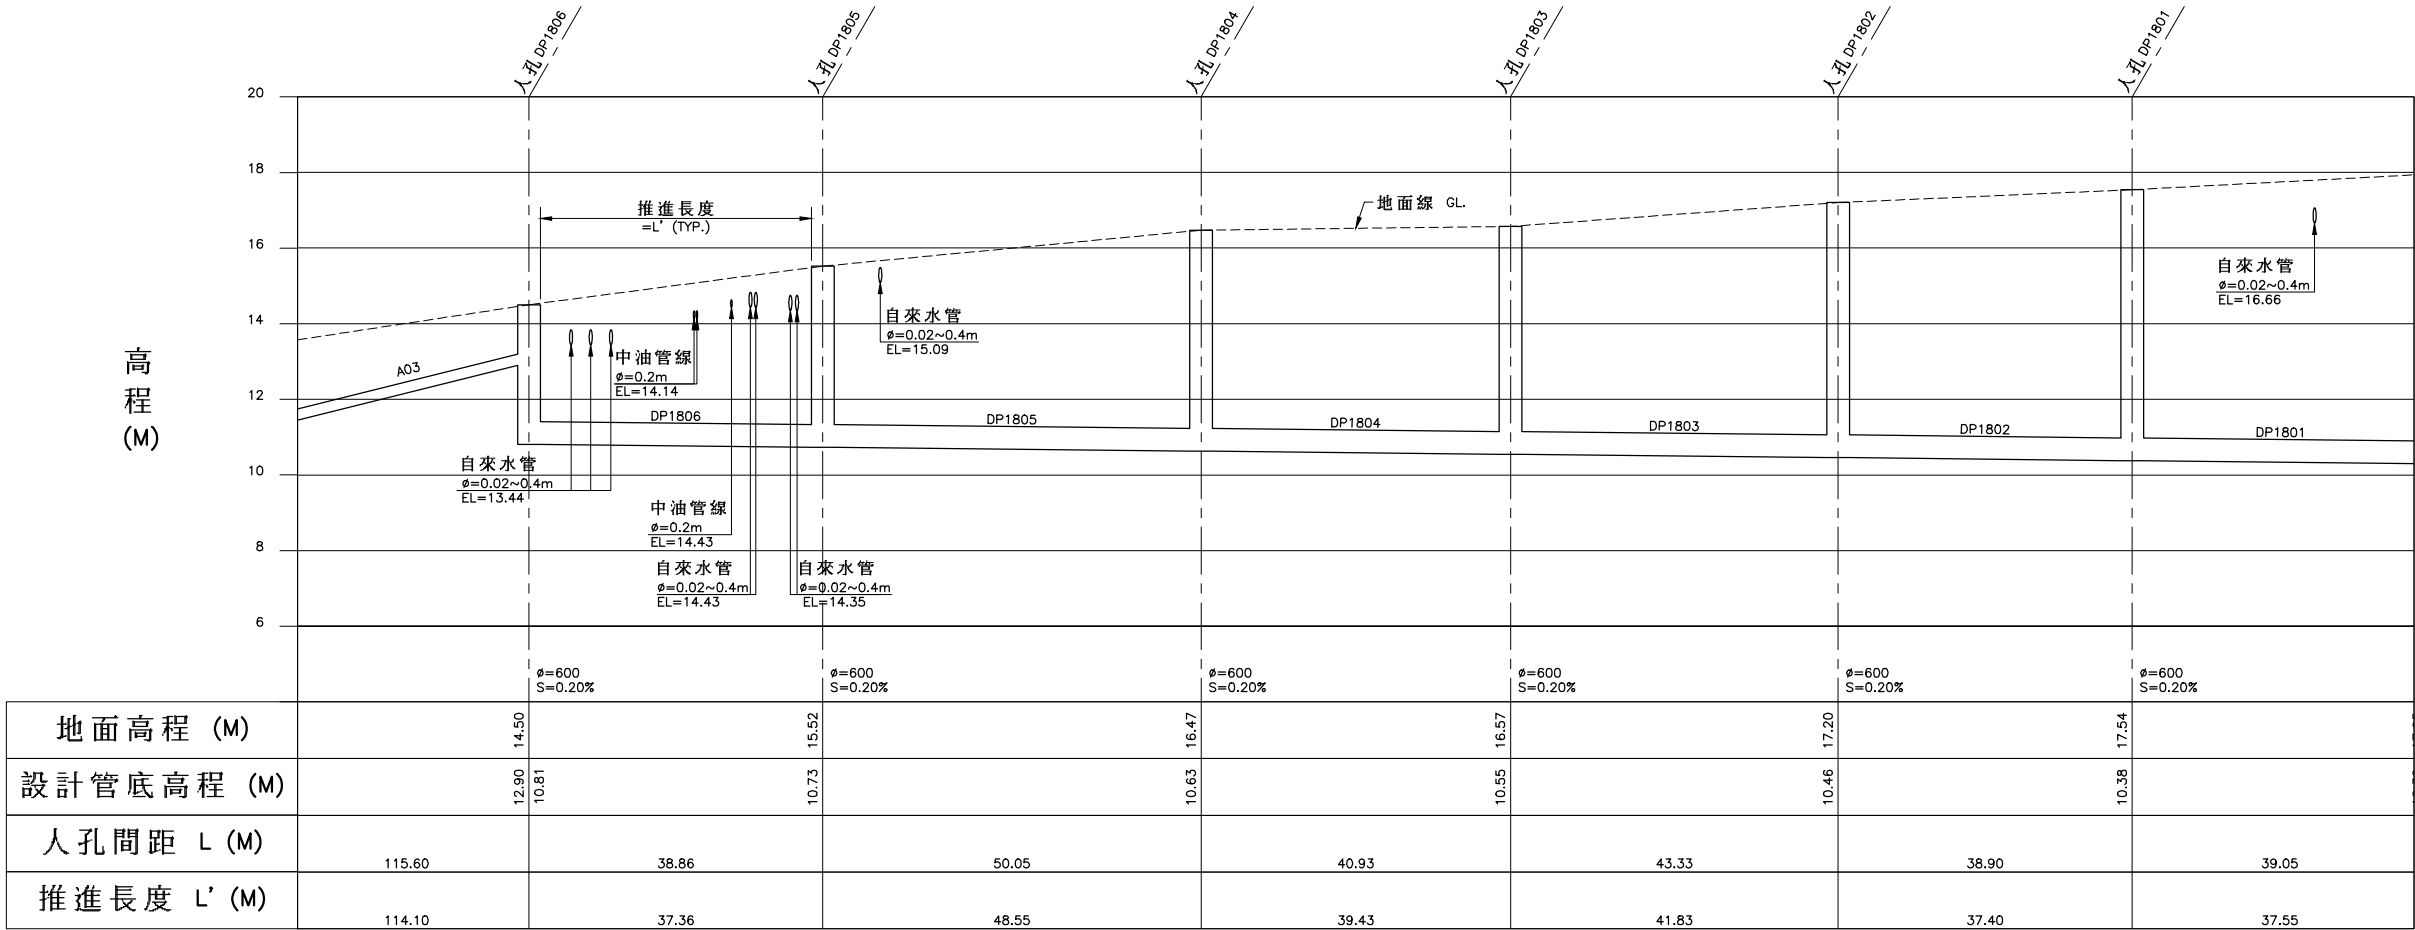


DP1806~DP1801 縱斷面圖


- 圖 例：
- 計畫範圍線
 - 新設污水管線
 - 既有污水管線
 - 新設壓力管線
 - 新設管中管
 - 到達井
 - 出發井
 - 新設人孔
 - 既有人孔(矩形沉箱共構)
 - 人孔編號
 - 管線長度(M)
 - 管徑(MM)
 - 上游管底高程(M)
 - 下游管底高程(M)
 - 管線設計坡度(%)

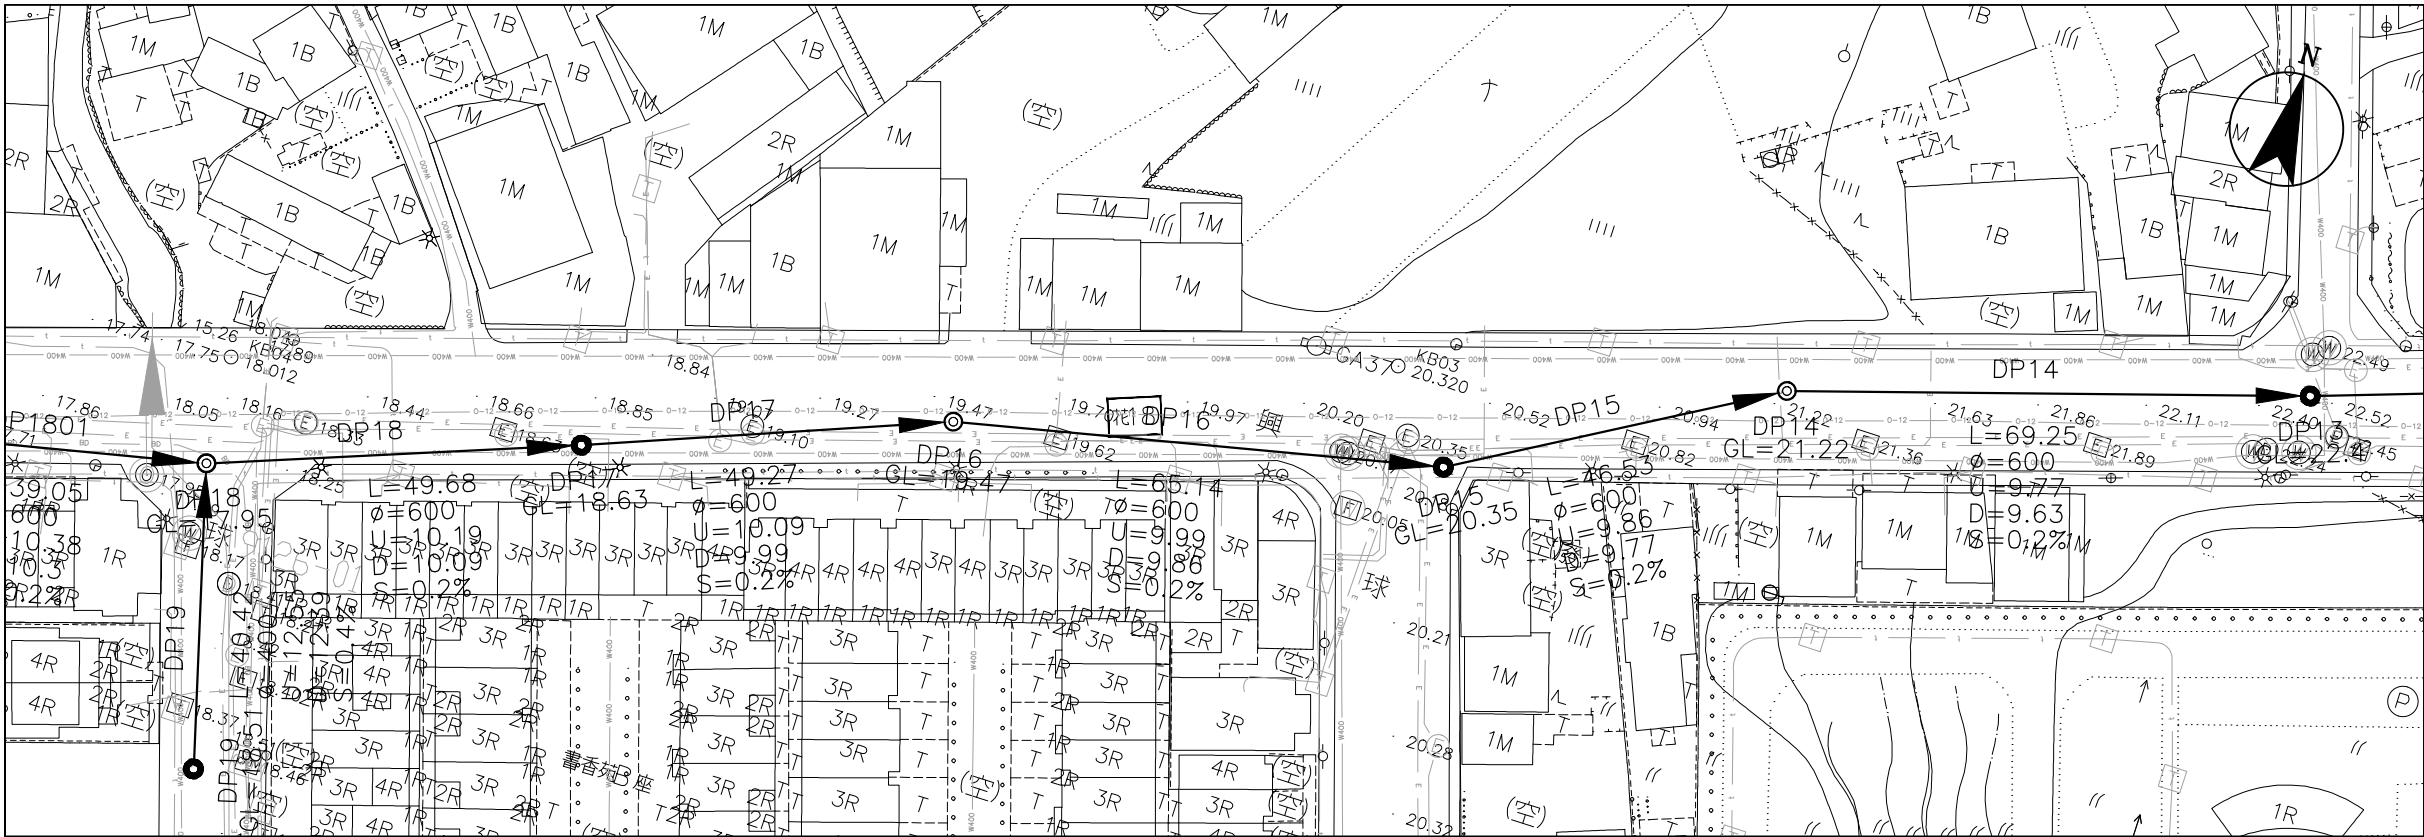


DP18~DP14 平面圖

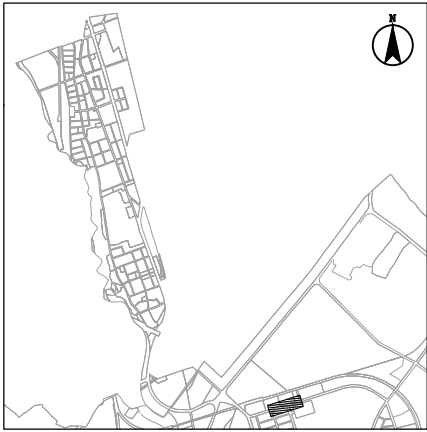

圖幅接合表

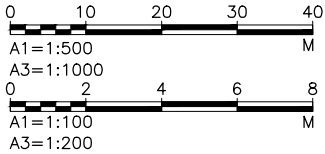

高程 (M)

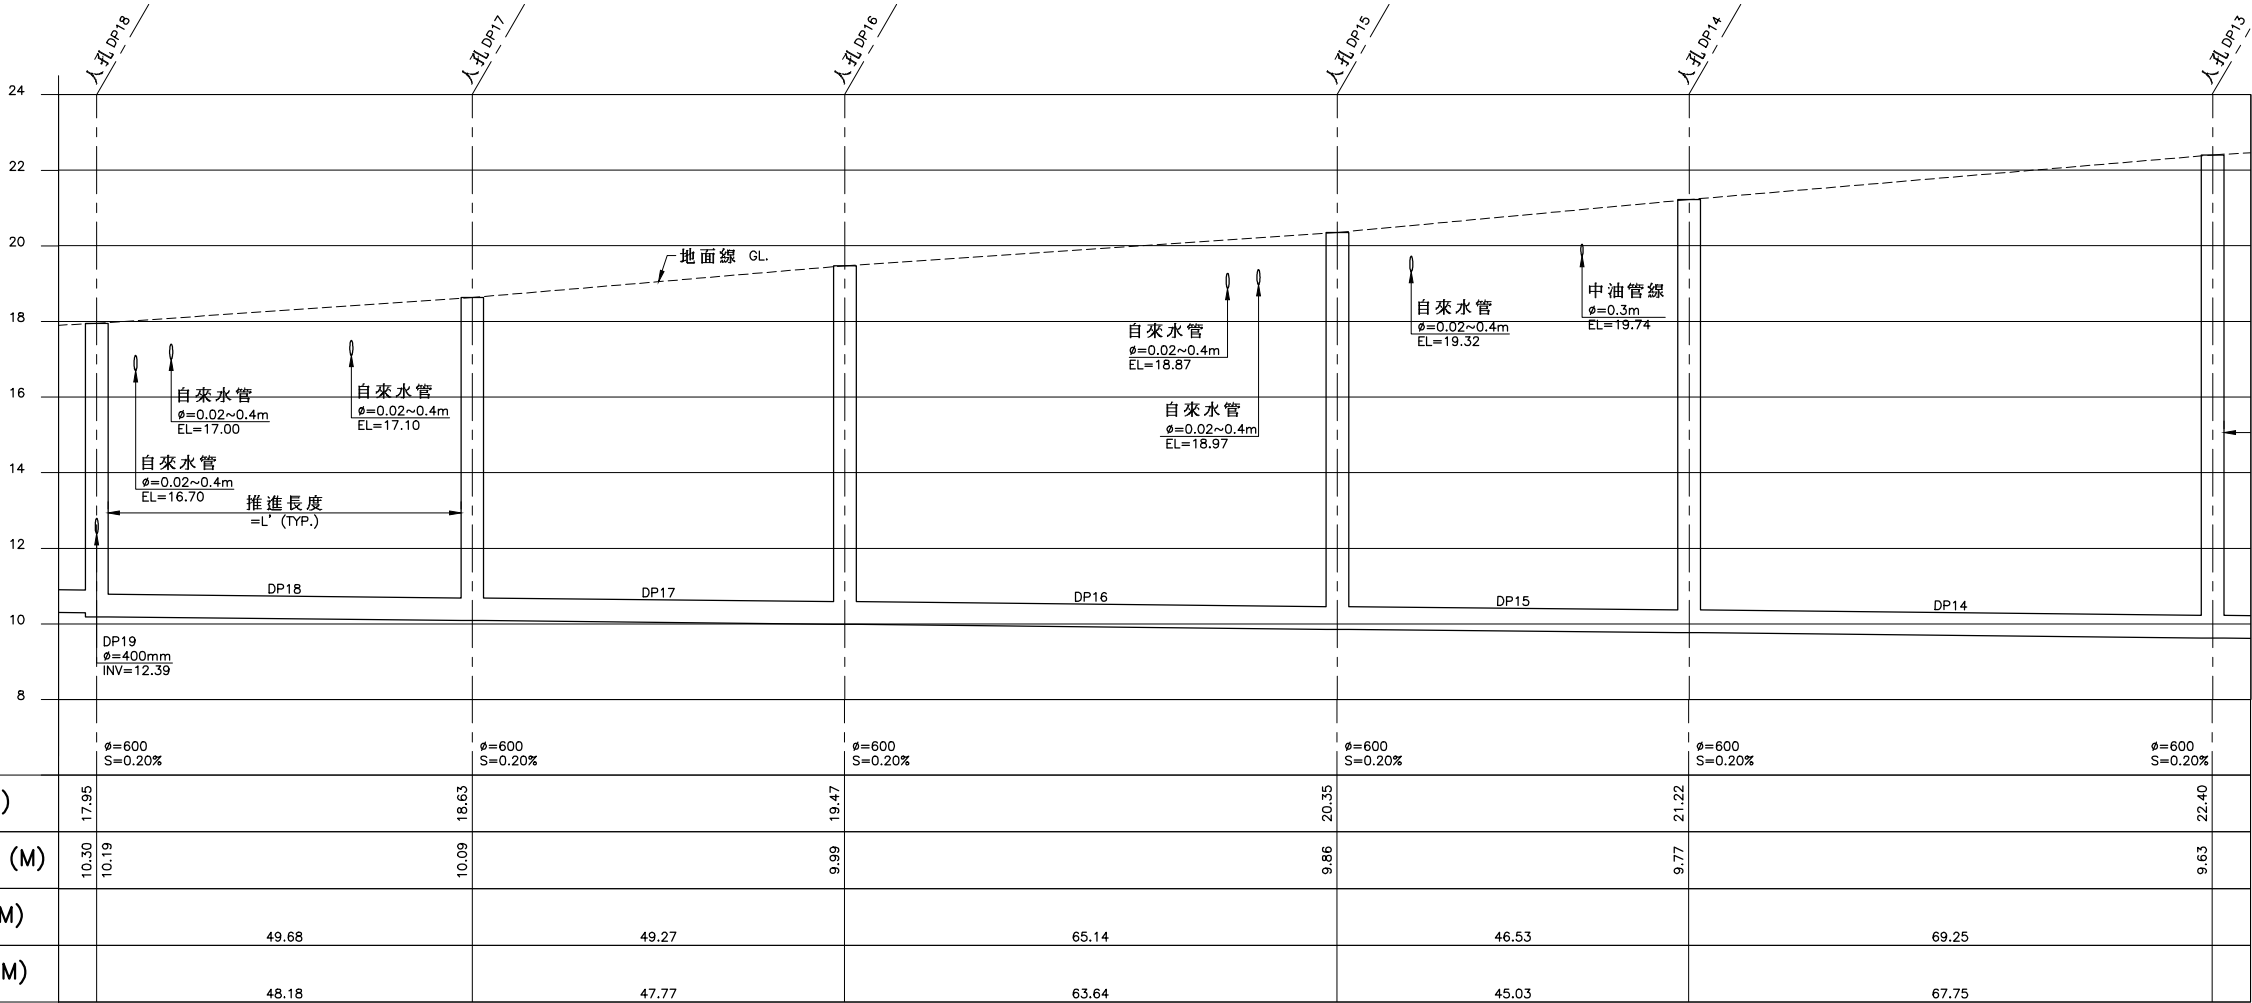

DP18~DP14 縱斷面圖

圖 例：

- 計畫範圍線
- 新設污水管線
- 既有污水管線
- 新設壓力管線
- 新設管中管
- 到達井
- 出發井
- 新設人孔
- 既有人孔(矩形沉箱共構)
- 人孔編號
- 管線長度 (M)
- 管徑 (MM)
- 上游管底高程 (M)
- 下游管底高程 (M)
- 管線設計坡度 (%)


內政部營建署
CONSTRUCTION AND PLANNING AGENCY, MINISTRY OF INTERIOR

花蓮縣新城(北埔地區)
污水下水道系統工程
第一標


D65~C001污水管線
平縱斷面圖(十六)

承辦人		工程編號	108-4000-0102 -1504-1010	林同義工程顧問股份有限公司 TYLIN INTERNATIONAL TAIWAN	圖 號
分隊長		核准日期		繪圖 李思賢 複核 梁福新	39 113
分處長				設計 王世雄 核准 梁福新	P 198
				初核 陳仁清 日期 110.06	


技 師 簽 證

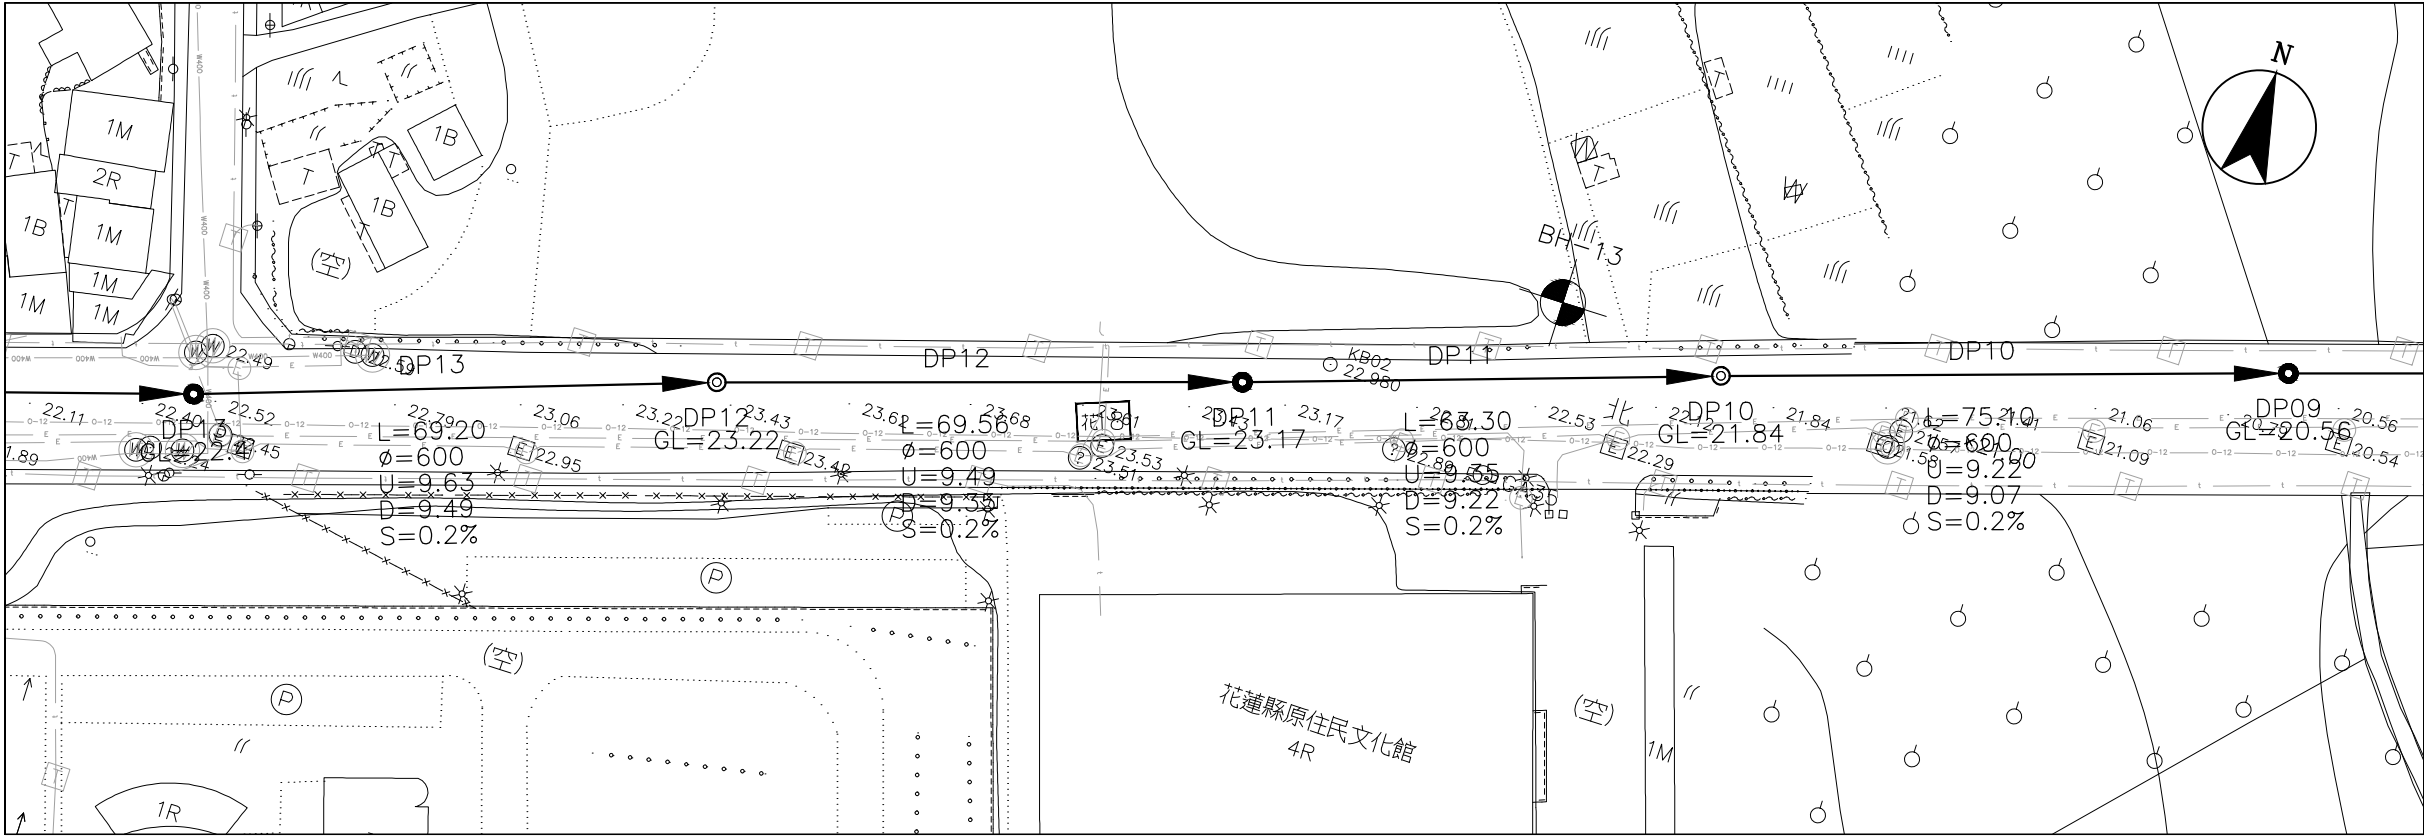


DP13~DP09 平面圖

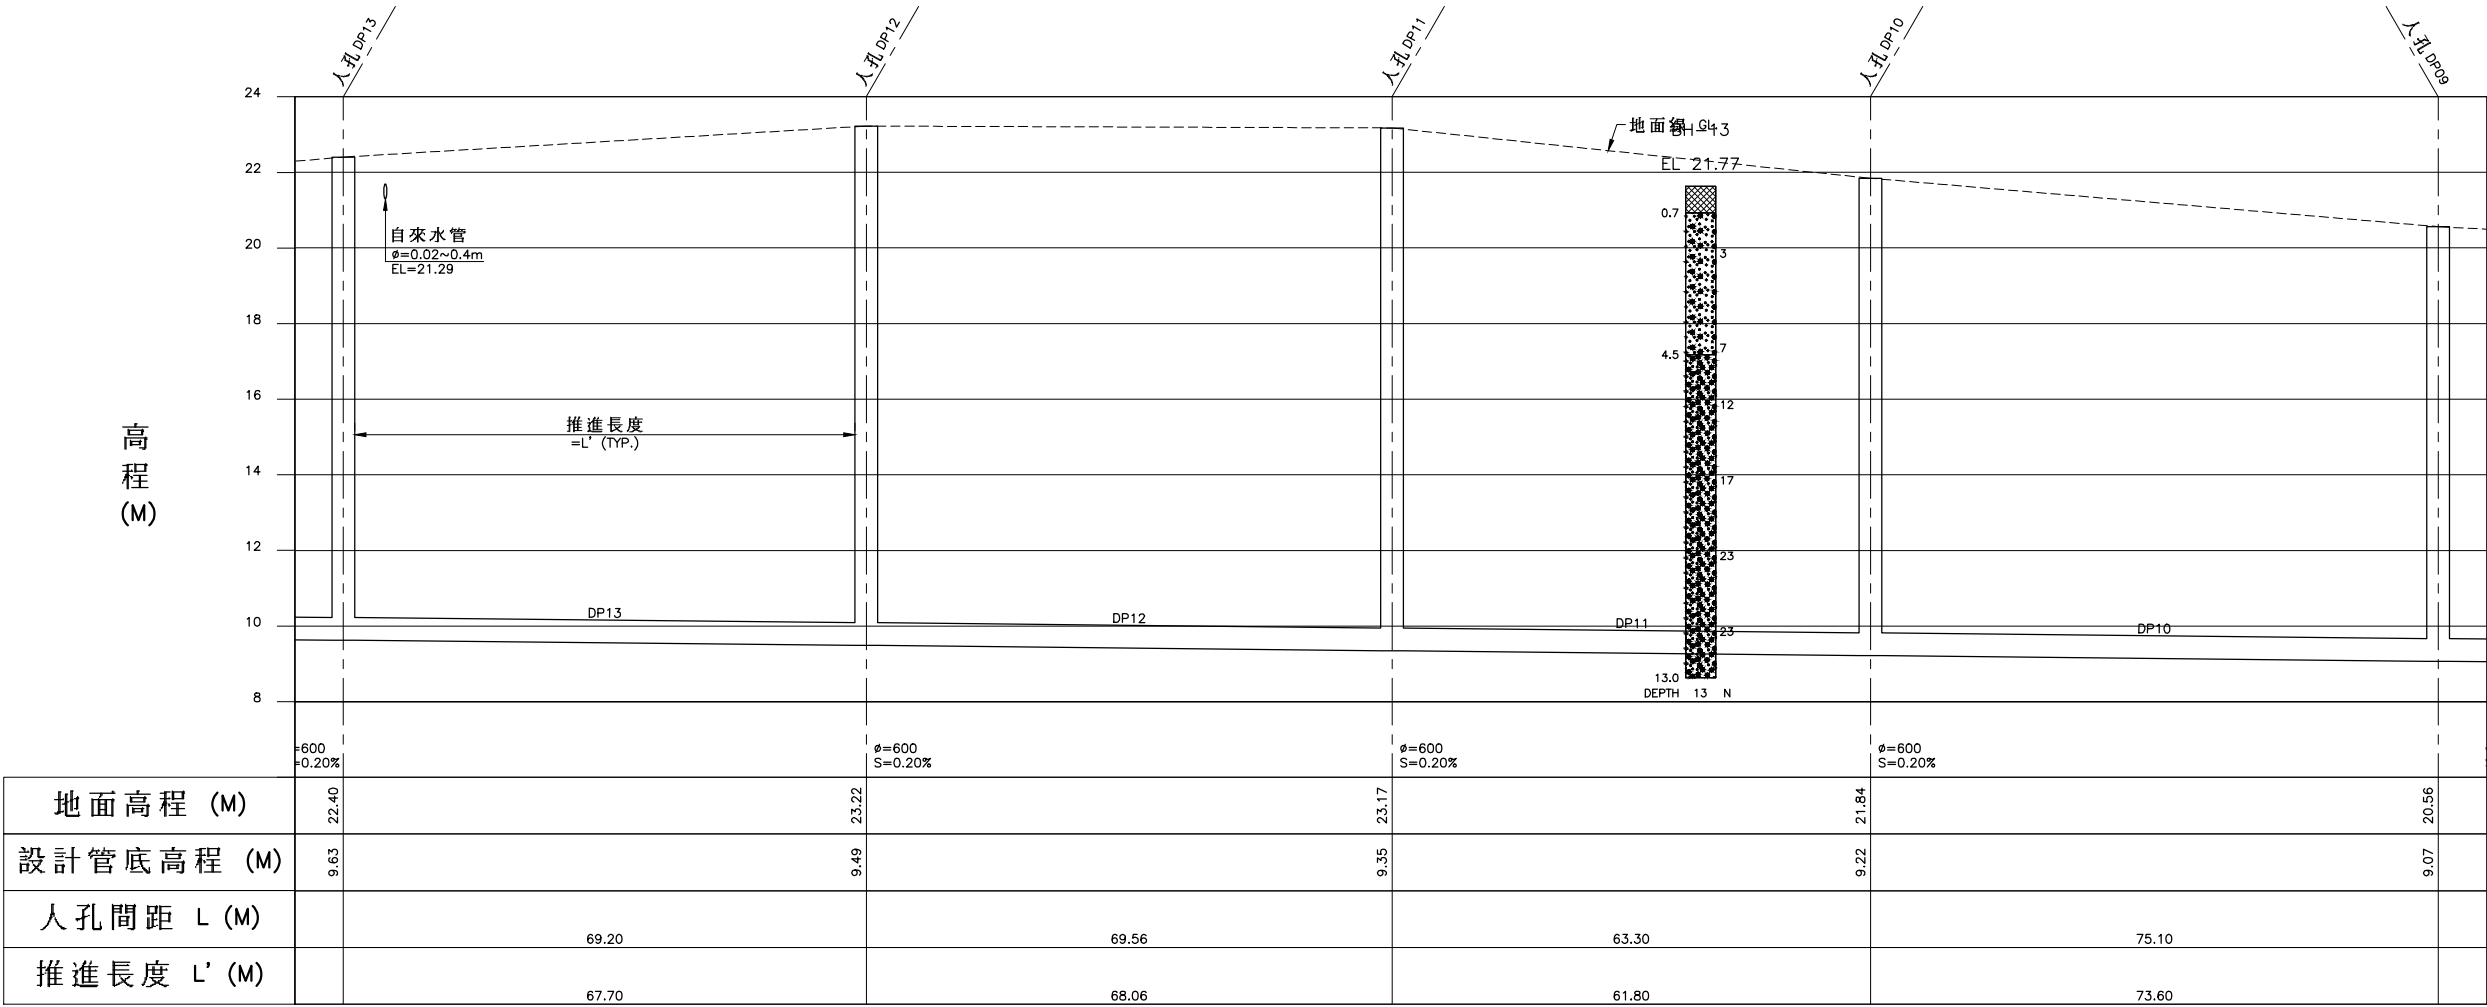

DP13~DP09 縱斷面圖

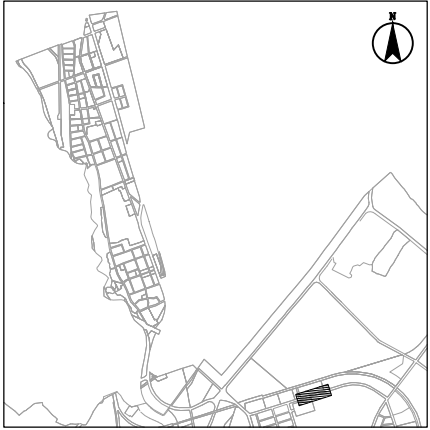

圖幅接合表

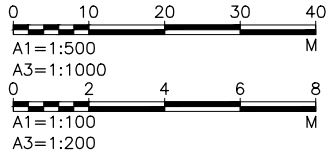

圖例:



- 回填層
- 粉土質砂
- 粉土質粘土
- 礫石質砂
- 砂質礫石
- 鑽孔位置

- A=0 孔號
- EL 標高
- 地下水位
- 地質情況說明
- 未顯示部份


DEPTH 15 N 標準貫入
孔深 試驗打擊數

圖例:

- 計畫範圍線
- 新設污水管線
- 既有污水管線
- 新設壓力管線
- 新設管中管
- 到達井
- 出發井
- 新設人孔
- 既有人孔(矩形沉箱共構)
- 人孔編號
- 管線長度(M)
- 管徑(MM)
- 上游管底高程(M)
- 下游管底高程(M)
- 管線設計坡度(%)

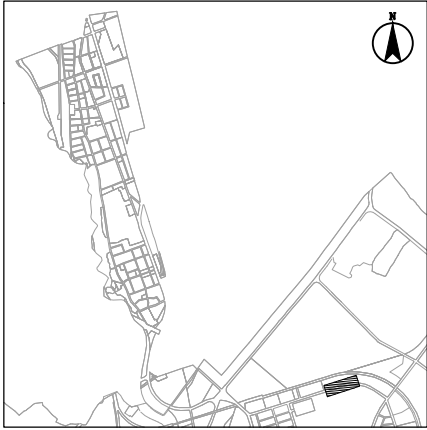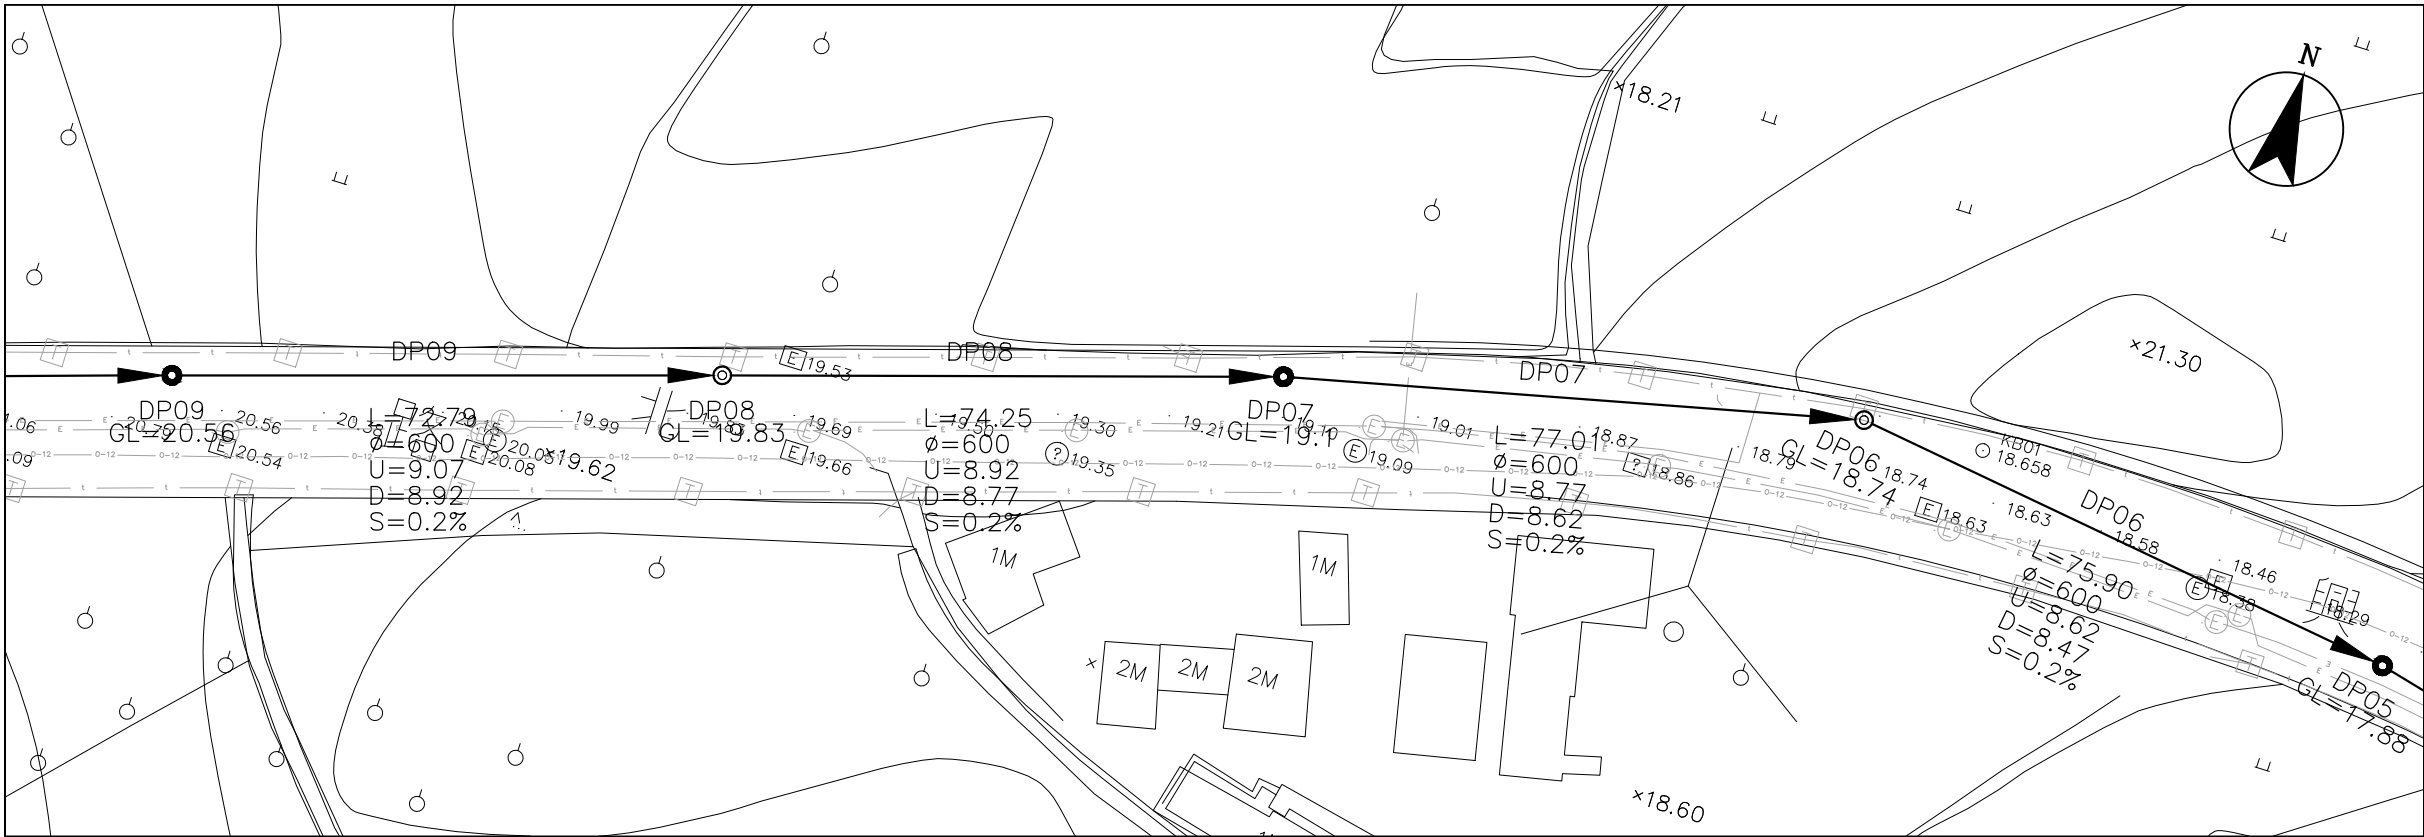

圖幅接合表

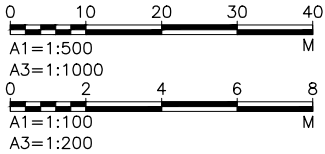

DP08~DP06 平面圖



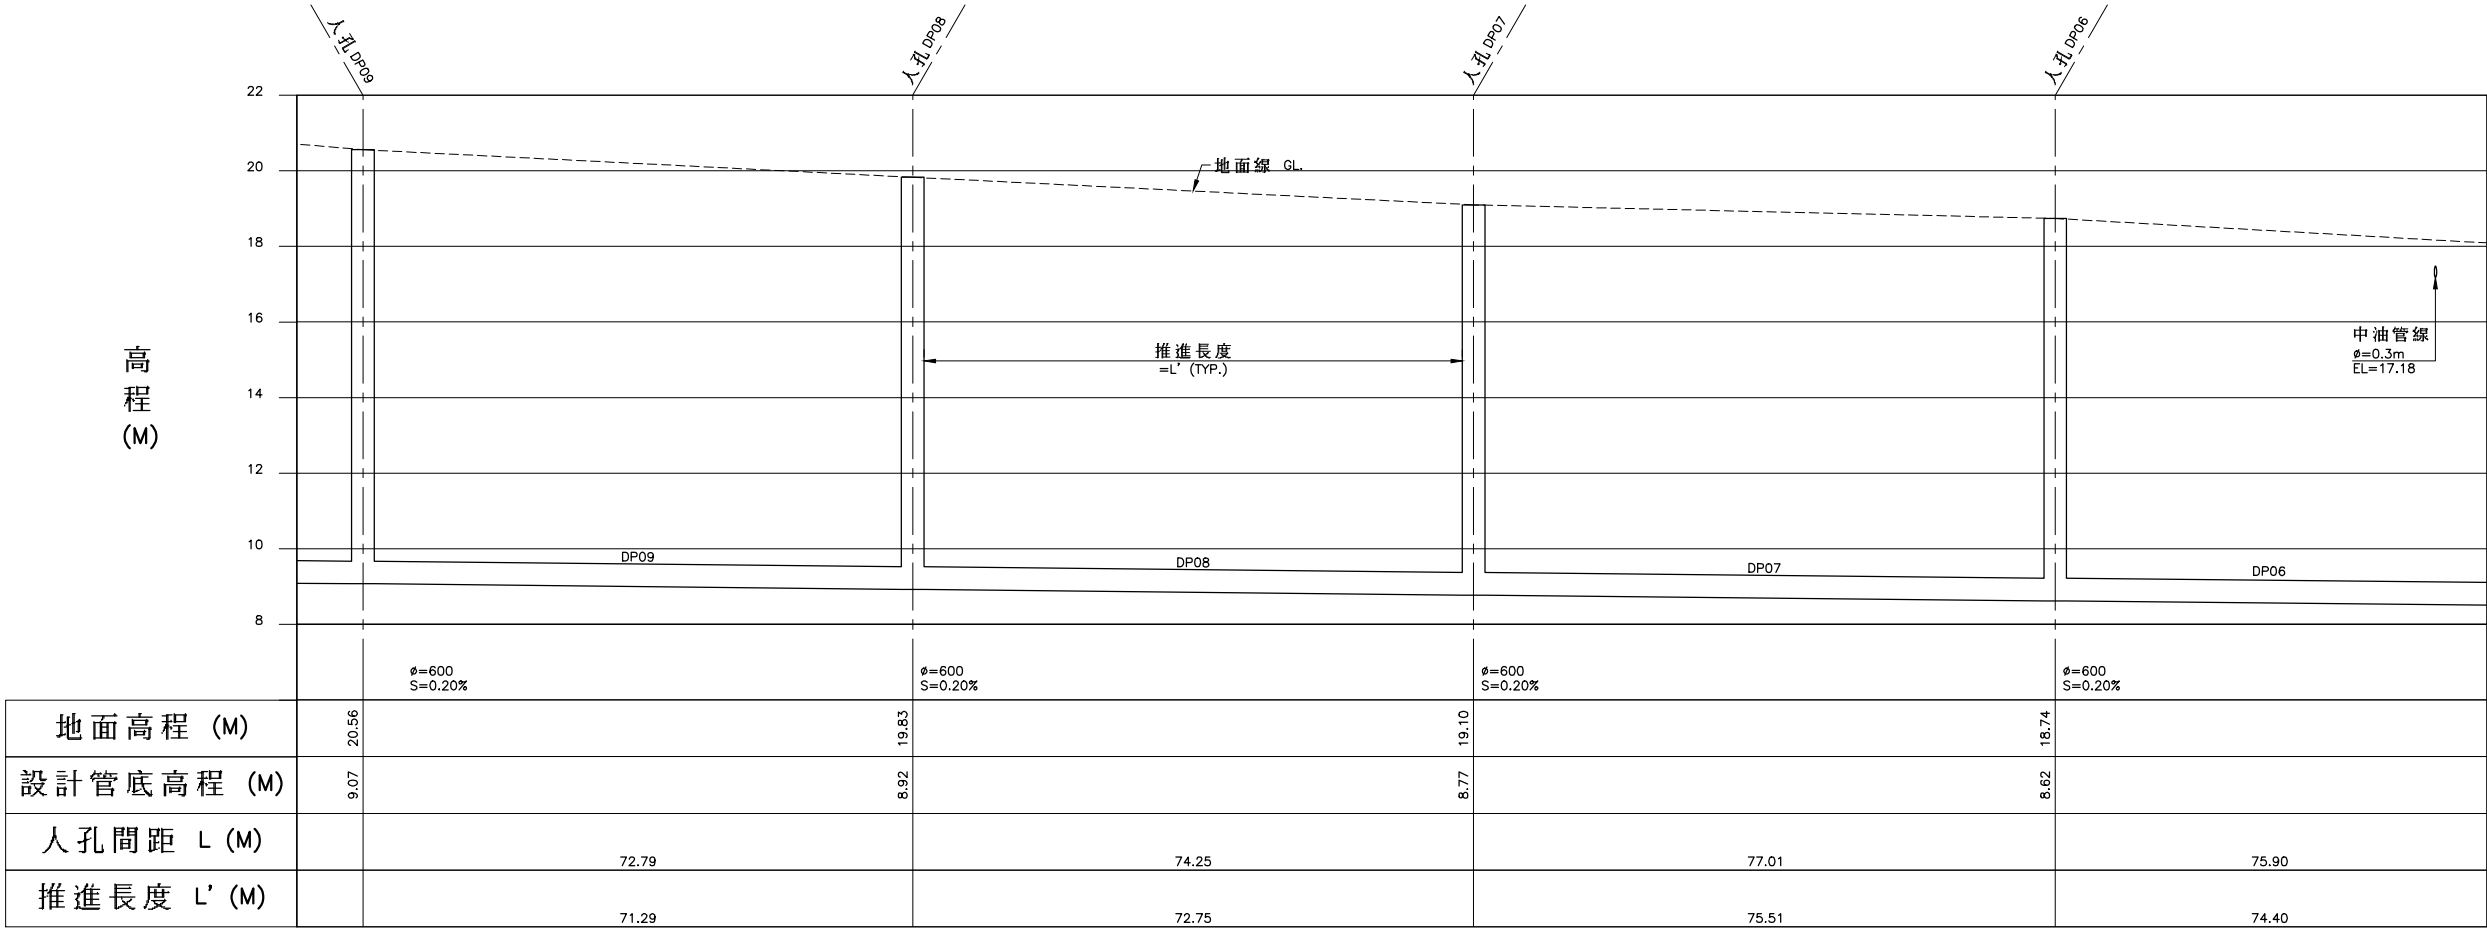



圖 例：

- 計畫範圍線
- 新設污水管線
- 既有污水管線
- 新設壓力管線
- 新設管中管
- 到達井
- 出發井
- 新設人孔
- 既有人孔(矩形沉箱共構)
- 人孔編號
- 管線長度(M)
- 管徑(MM)
- 上游管底高程(M)
- 下游管底高程(M)
- 管線設計坡度(%)


DP08~DP06 縱斷面圖

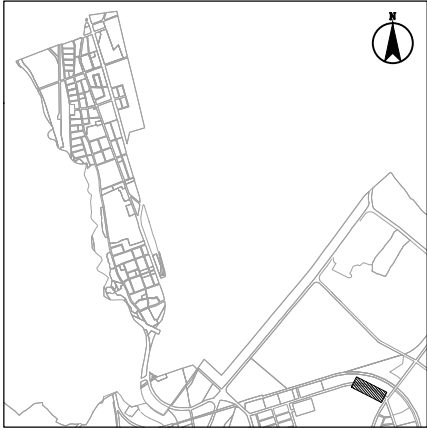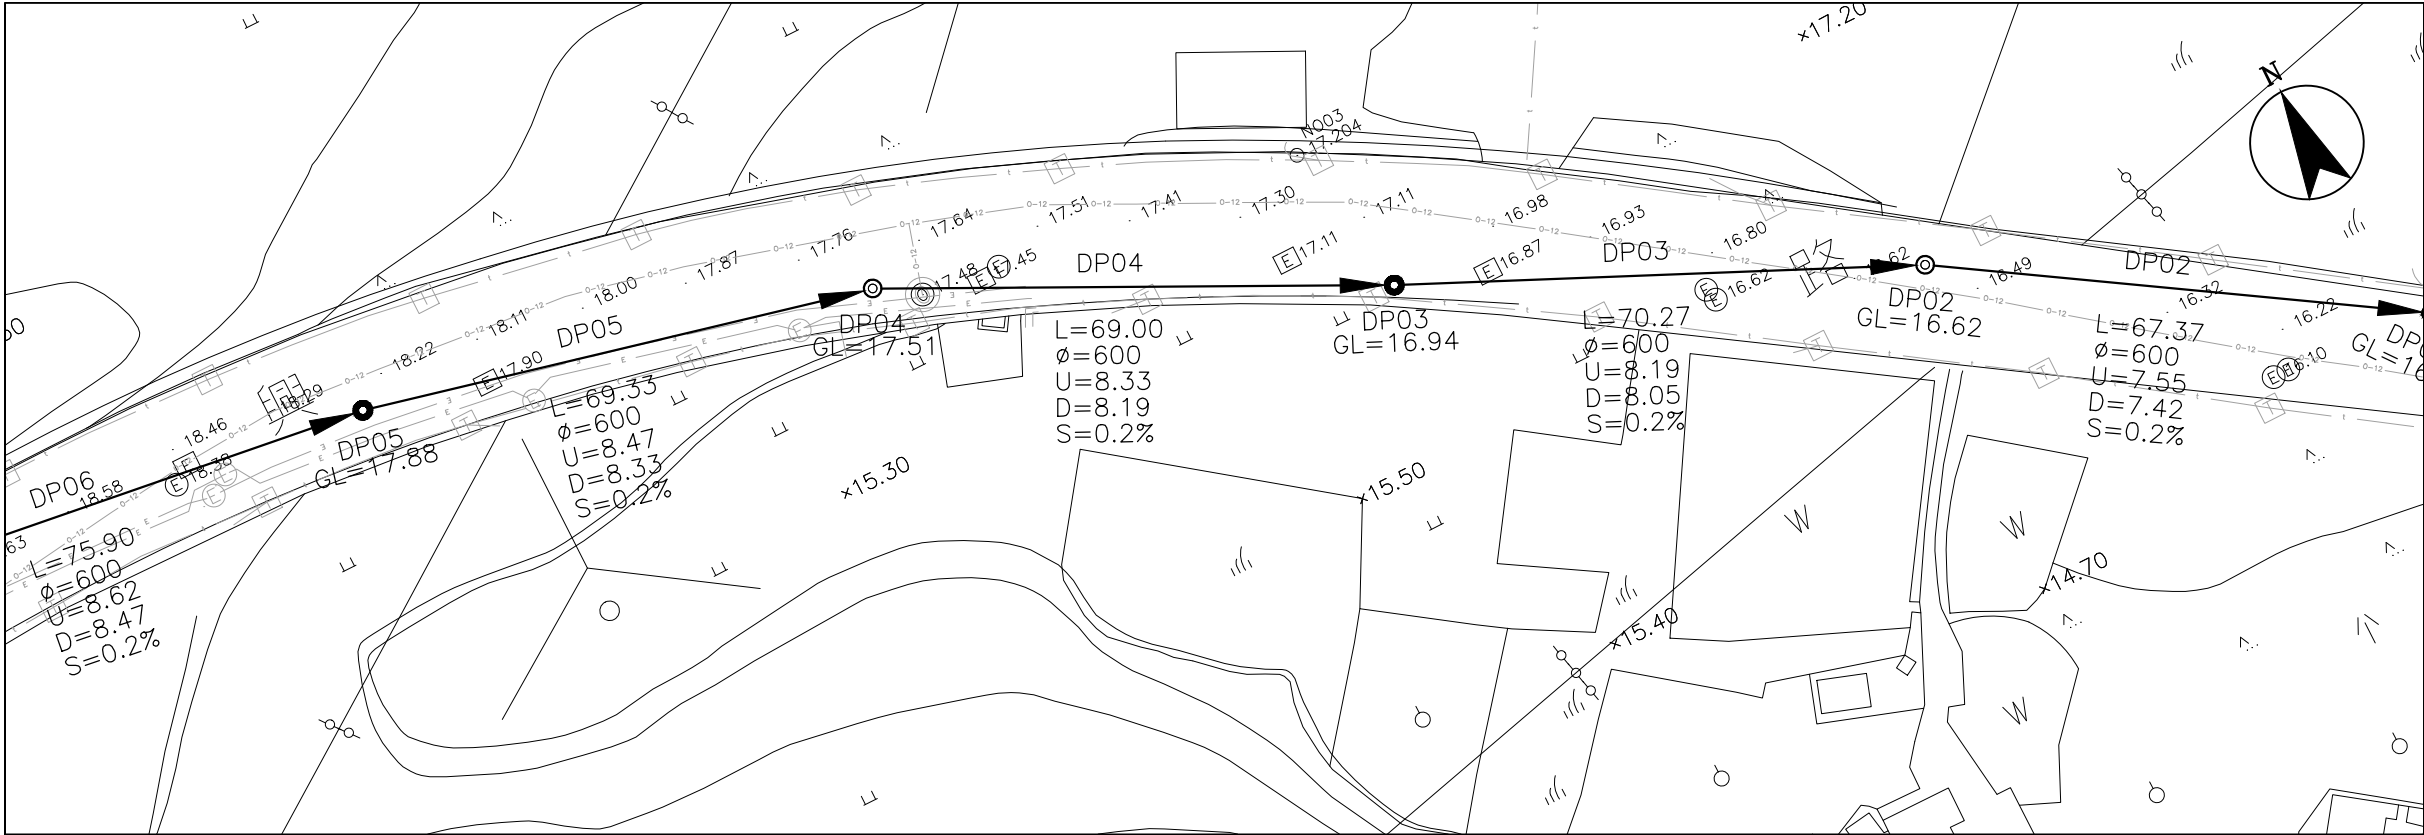

圖幅接合表

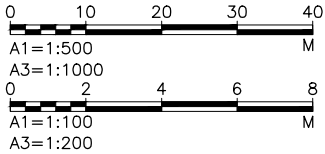


DP05~DP02 平面圖

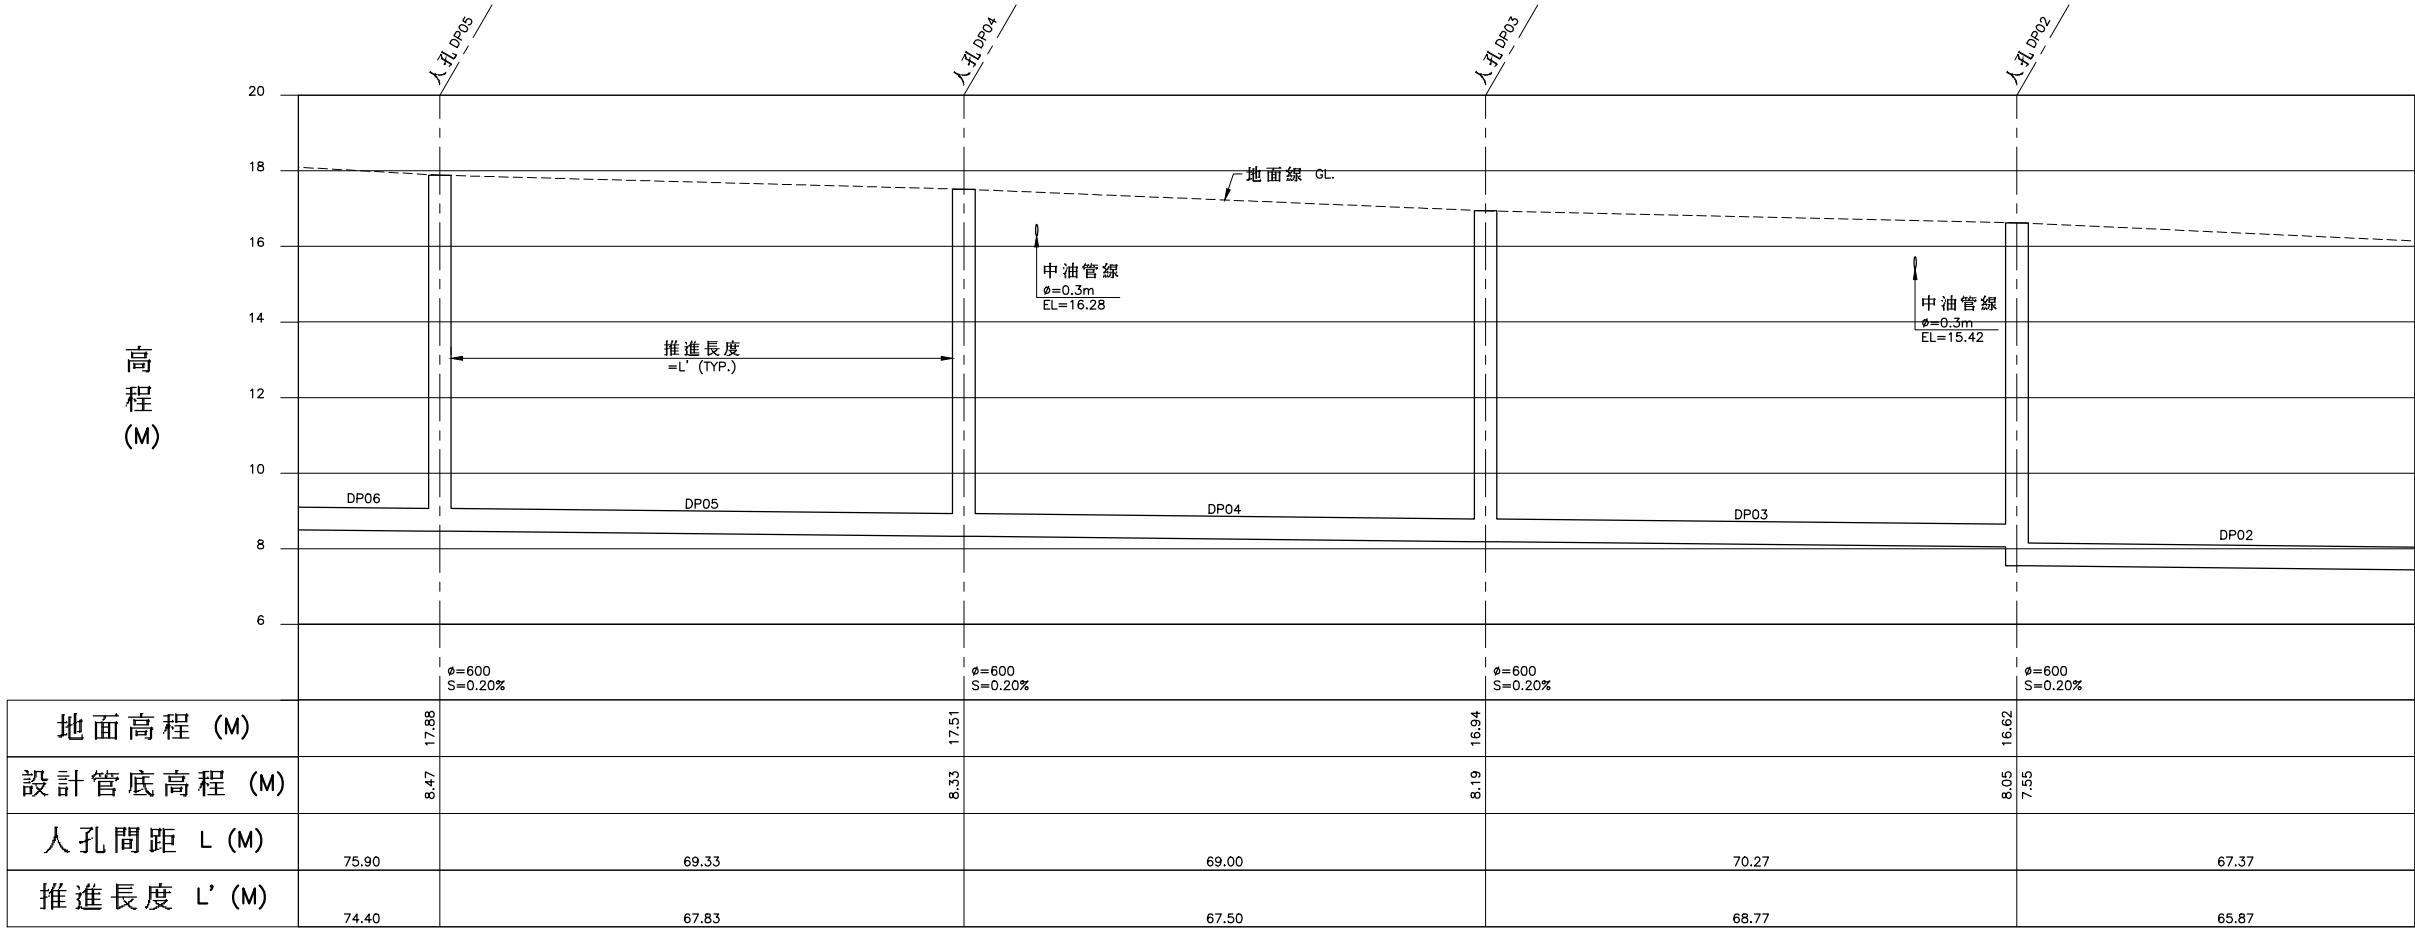


DP05~DP02 縱斷面圖

圖例:



- 計畫範圍線
- 新設污水管線
- 既有污水管線
- 新設壓力管線
- 新設管中管
- 到達井
- 出發井
- 新設人孔
- 既有人孔(矩形沉箱共構)
- 人孔編號
- 管線長度(M)
- 管徑(MM)
- 上游管底高程(M)
- 下游管底高程(M)
- 管線設計坡度(%)

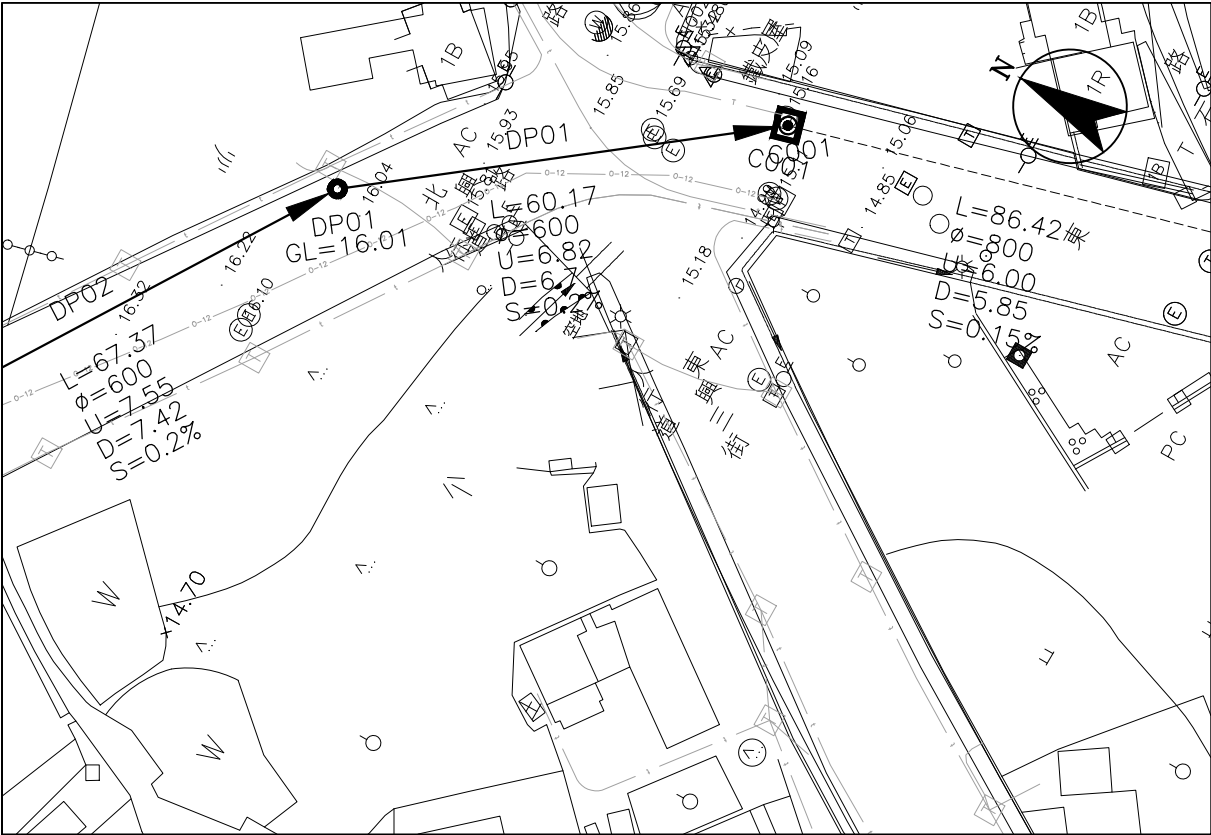

DP01~C001 平面圖

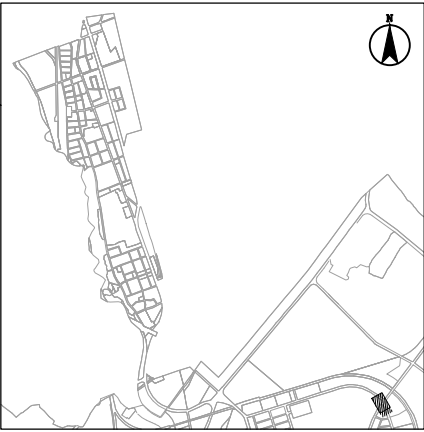



圖幅接合表

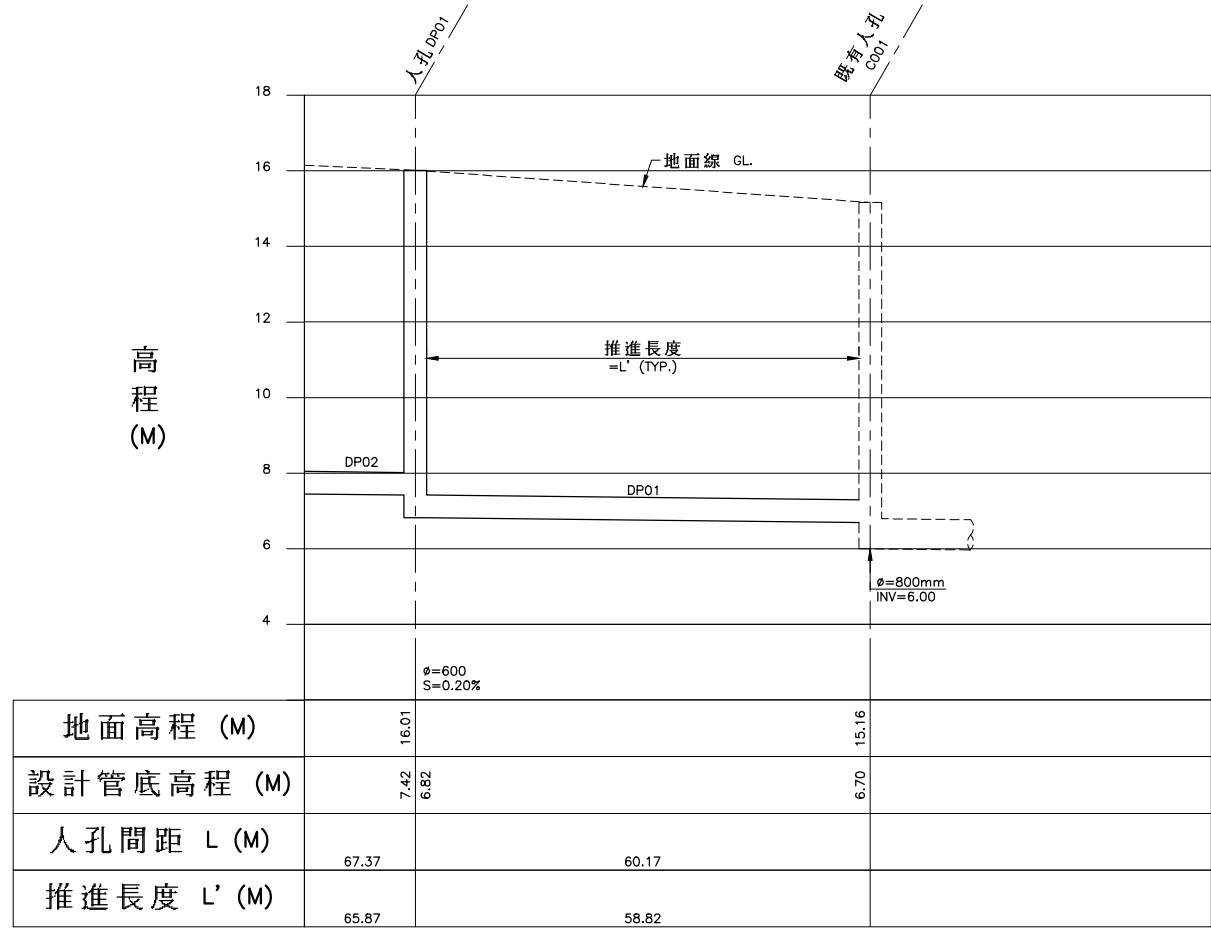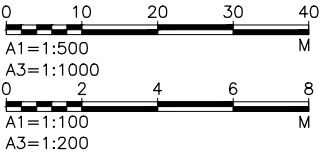


DP01~C001 縱斷面圖

圖例：


- 計畫範圍線
- 新設污水管線
- 既有污水管線
- 新設壓力管線
- 新設管中管
- 到達井
- 出發井
- 新設人孔
- 既有人孔(矩形沉箱共構)
- 人孔編號
- 管線長度(M)
- 管徑(MM)
- 上游管底高程(M)
- 下游管底高程(M)
- 管線設計坡度(%)

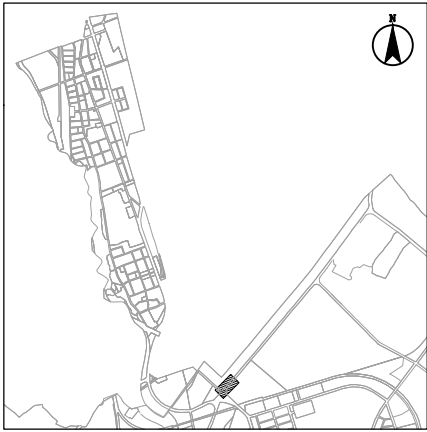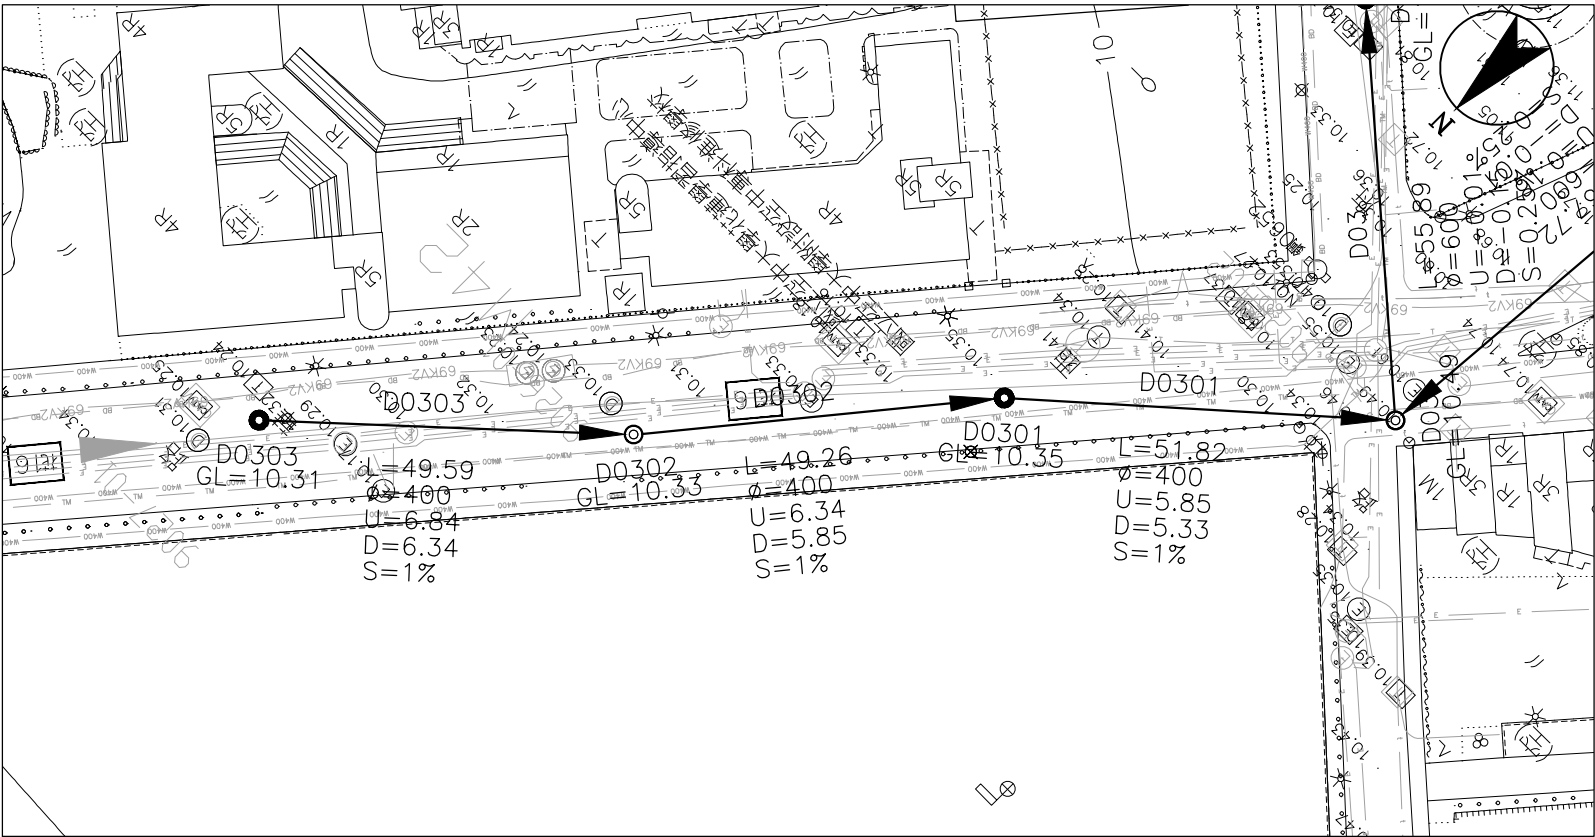

圖幅接合表

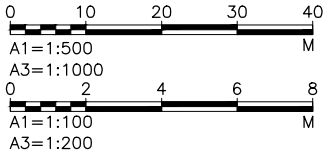



D0303~D03 平面圖

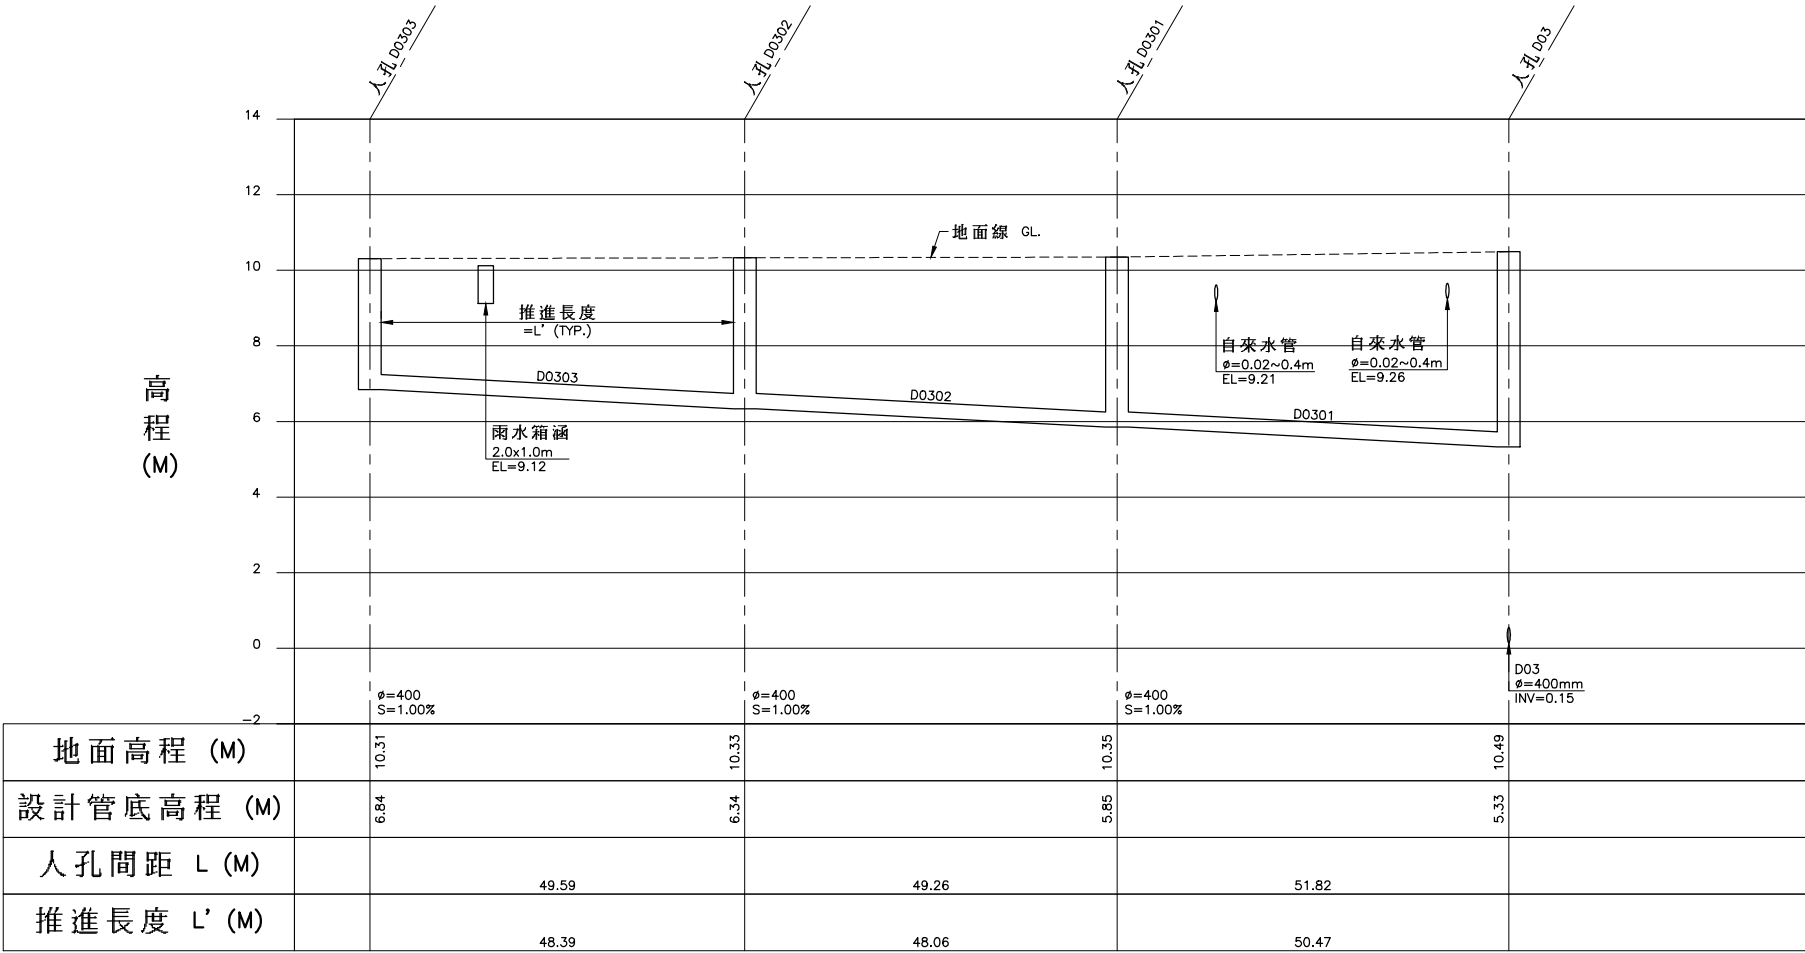


圖例:

- 計畫範圍線
- 新設污水管線
- 既有污水管線
- 新設壓力管線
- 新設管中管
- 到達井
- 出發井
- 新設人孔
- 既有人孔(矩形沉箱共構)
- 人孔編號
- 管線長度 (M)
- 管徑 (MM)
- 上游管底高程 (M)
- 下游管底高程 (M)
- 管線設計坡度 (%)


D0303~D03 縱斷面圖

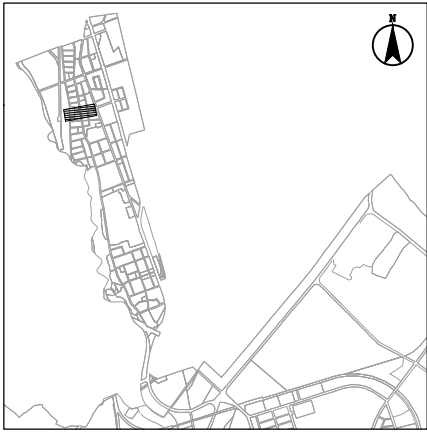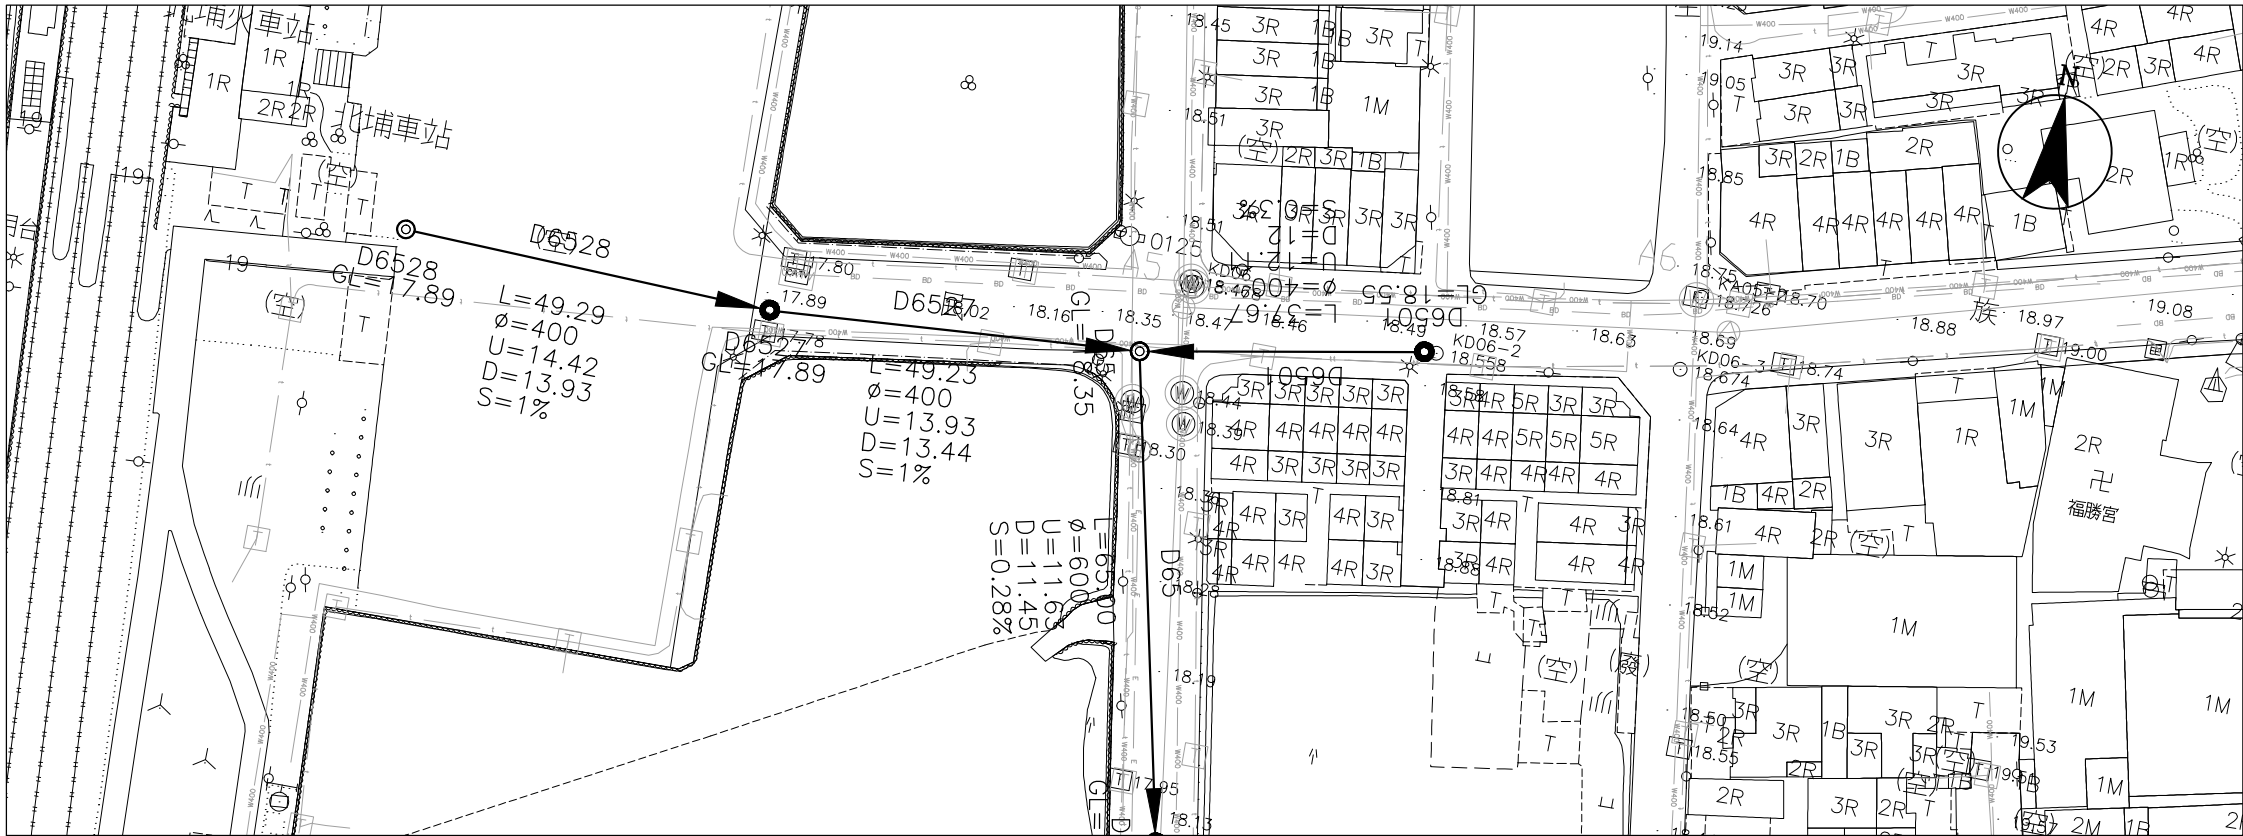


圖幅接合表

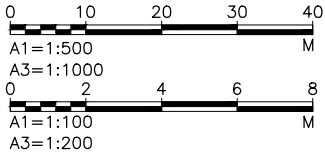

D6528~D65、D6501~D65 平面圖

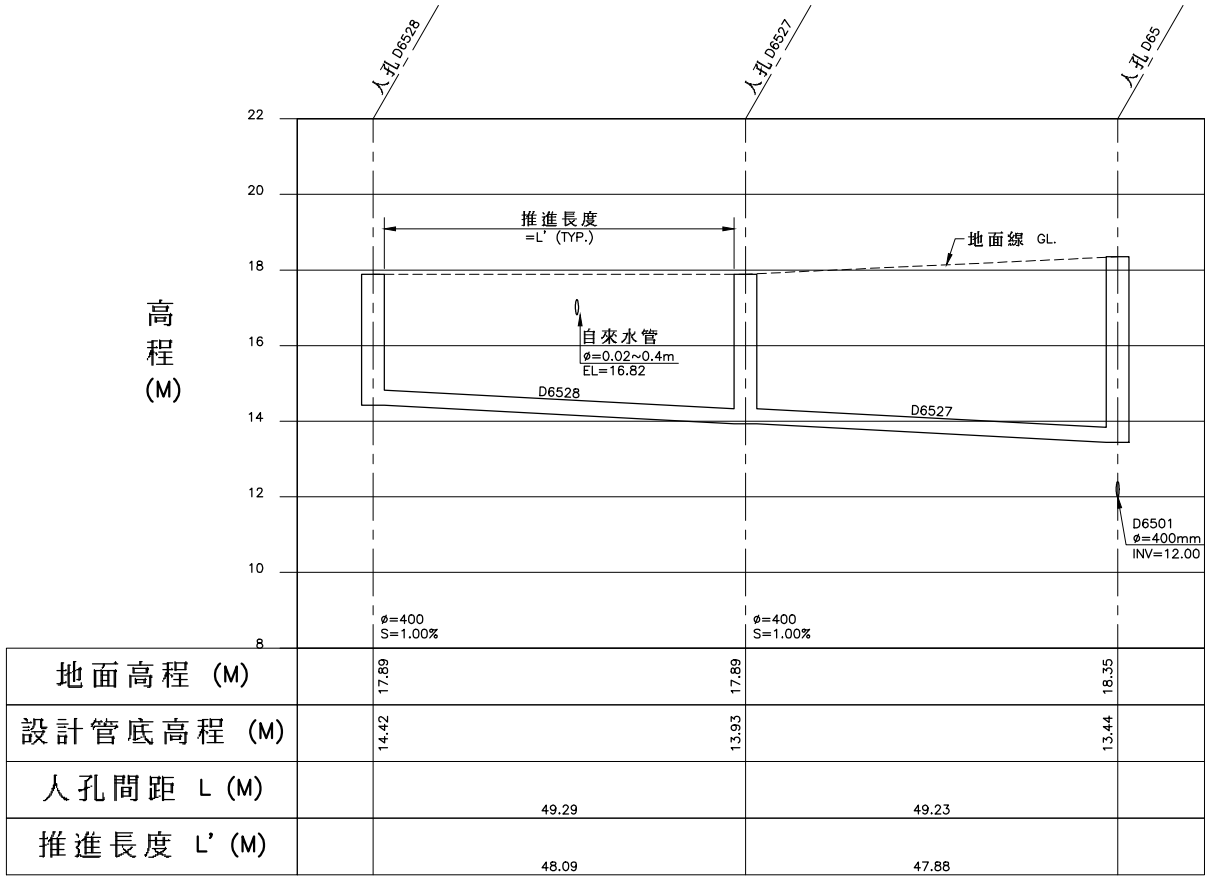







D6528~D65 縱斷面圖

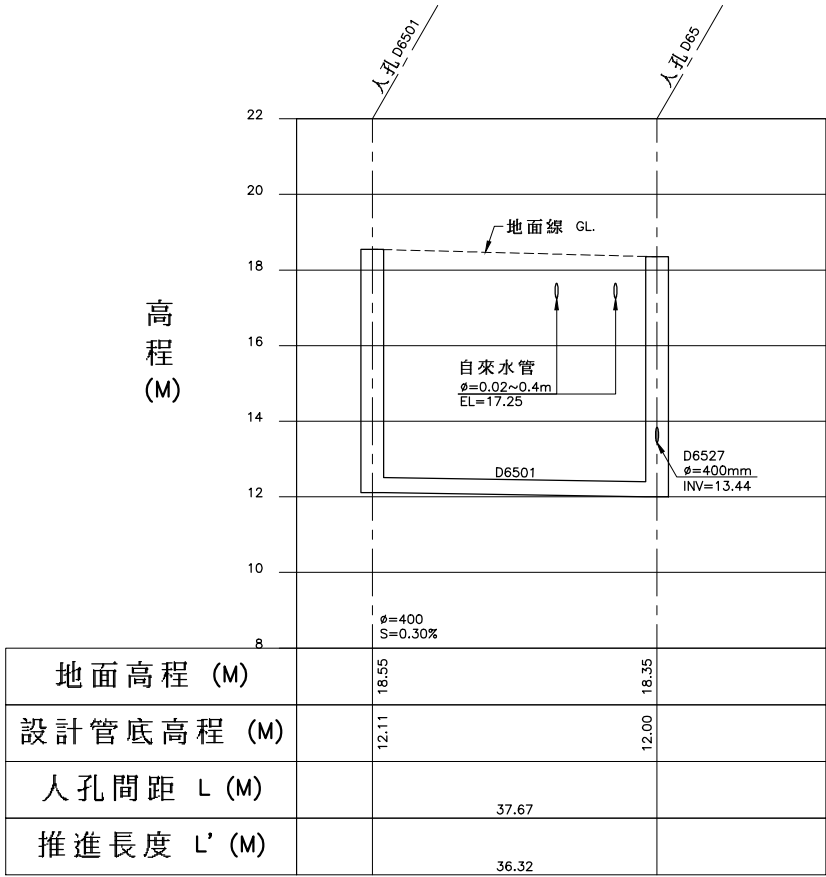


D6501~D65 縱斷面圖

圖例:

- 計畫範圍線
- 新設污水管線
- 既有污水管線
- 新設壓力管線
- 新設管中管
- 到達井
- 出發井
- 新設人孔
- 既有人孔(矩形沉箱共構)
- 人孔編號
- 管線長度(M)
- 管徑(MM)
- 上游管底高程(M)
- 下游管底高程(M)
- 管線設計坡度(%)

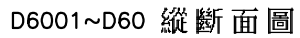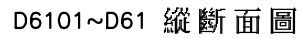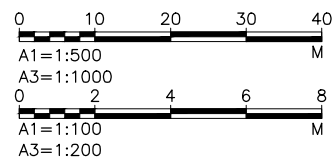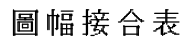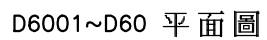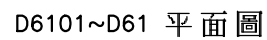

 	計畫範圍線
	新設污水管線
	既有污水管線
	新設壓力管線
	新設管中管
	到達井
	出發井
	新設人孔
	既有人孔(矩形沉箱共構)
D91	人孔編號
L	管線長度(M)
ø	管徑(MM)
U	上游管底高程(M)
D	下游管底高程(M)
S	管線設計坡度(%)

技 師 簽 證


 內政部營建署
CONSTRUCTION AND PLANNING AGENCY, MINISTRY OF INTERIOR

花蓮縣新城(北埔地區)
污水下水道系統工程
第一標


污水管線平縱面圖

10	120
D	108


46	120
P	198

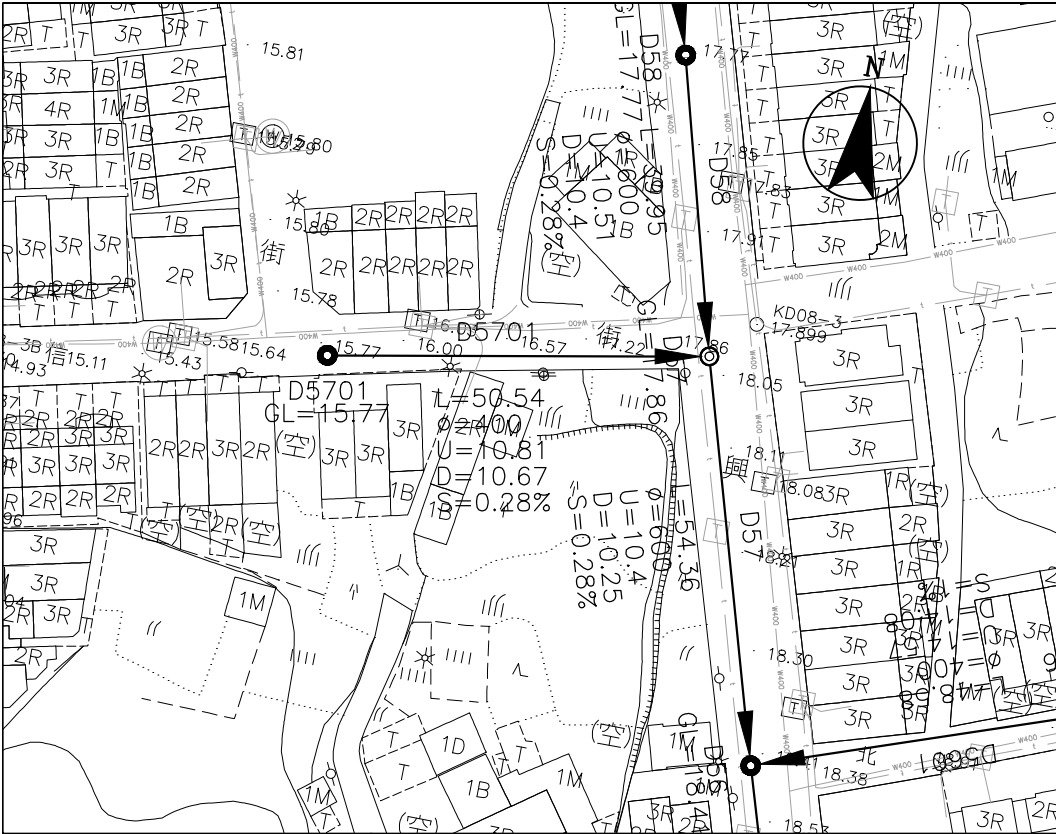



D5701~D57 平面圖

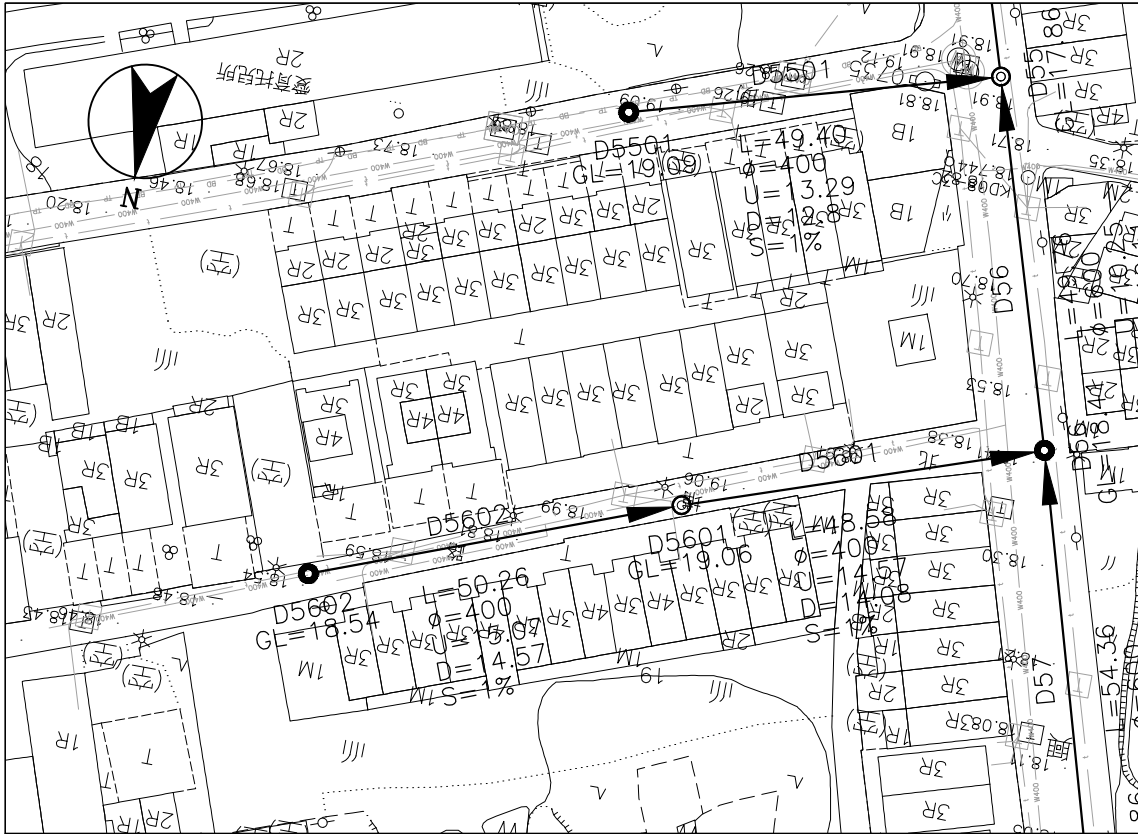

D5602~D56 平面圖

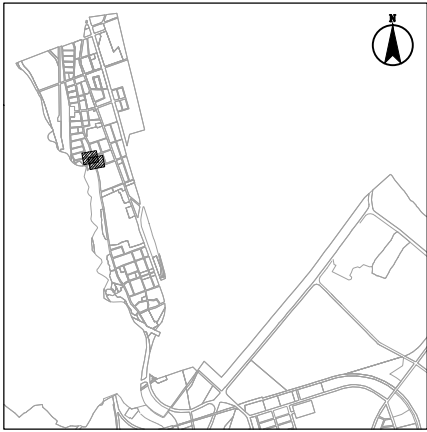


圖幅接合表

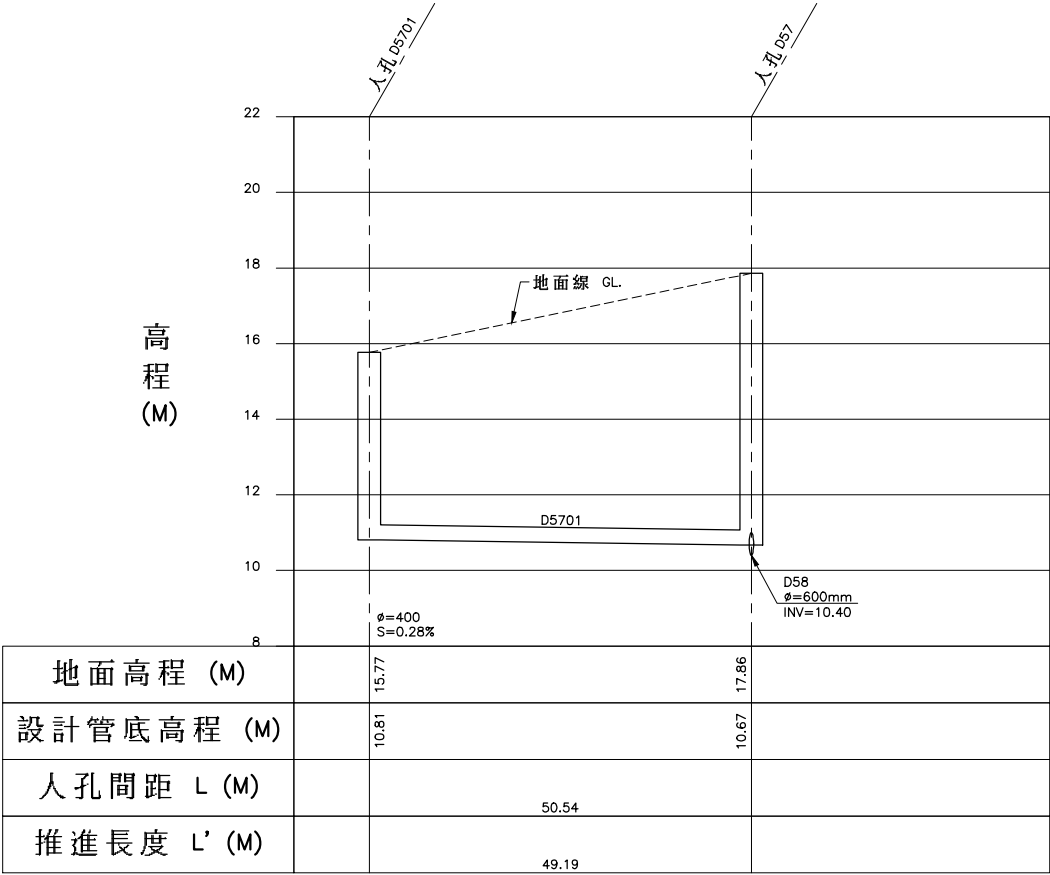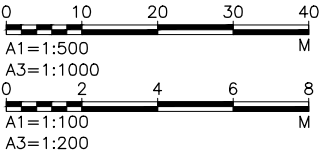

地面高程 (M)	15.77	17.86
設計管底高程 (M)	10.81	10.67
人孔間距 L (M)	50.54	
推進長度 L' (M)	49.19	

D5701~D57 縱斷面圖

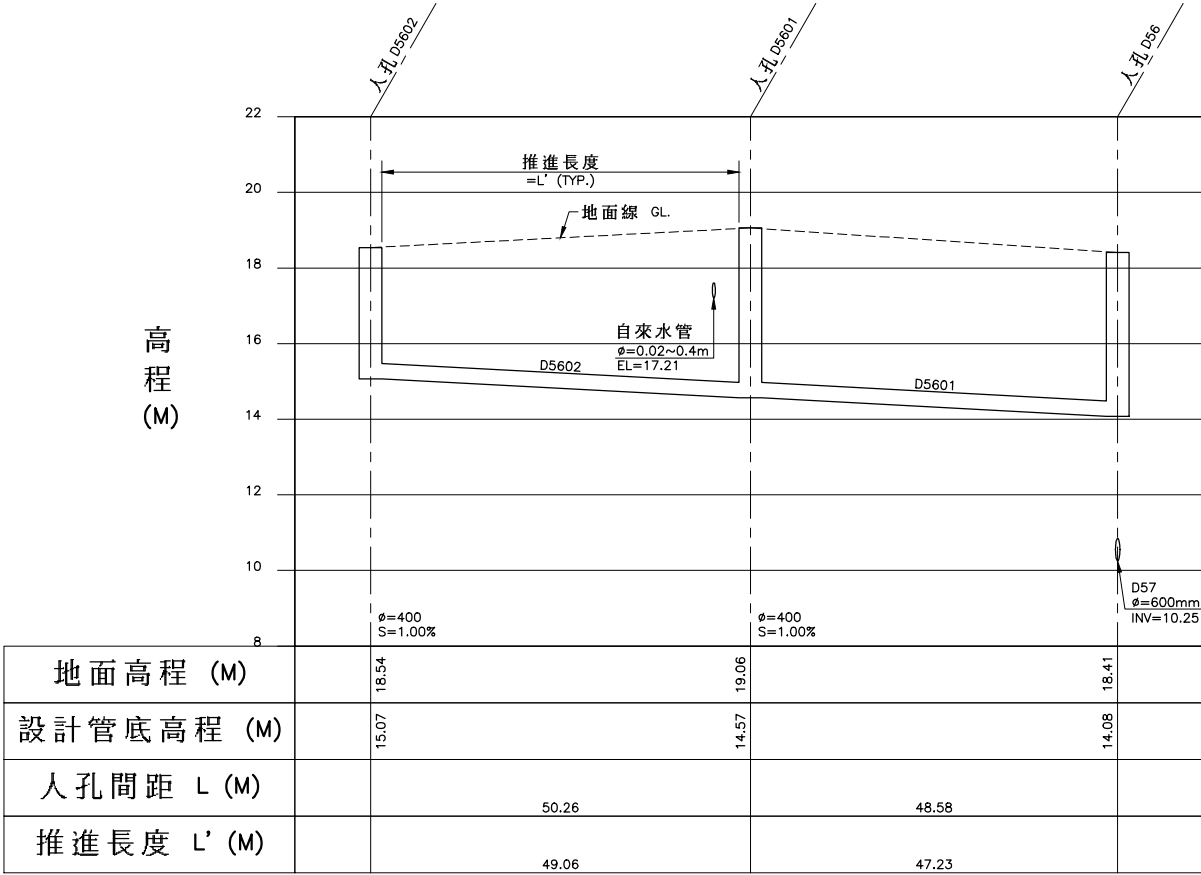


地面高程 (M)	18.54	19.06	18.41
設計管底高程 (M)	15.07	14.57	14.08
人孔間距 L (M)	50.26	48.58	
推進長度 L' (M)	49.06	47.23	


D5602~D56 縱斷面圖

圖例:


- 計畫範圍線
- 新設污水管線
- 既有污水管線
- 新設壓力管線
- 新設管中管
- 到達井
- 出發井
- 新設人孔
- 既有人孔(矩形沉箱共構)
- 人孔編號
- 管線長度(M)
- 管徑(MM)
- 上游管底高程(M)
- 下游管底高程(M)
- 管線設計坡度(%)

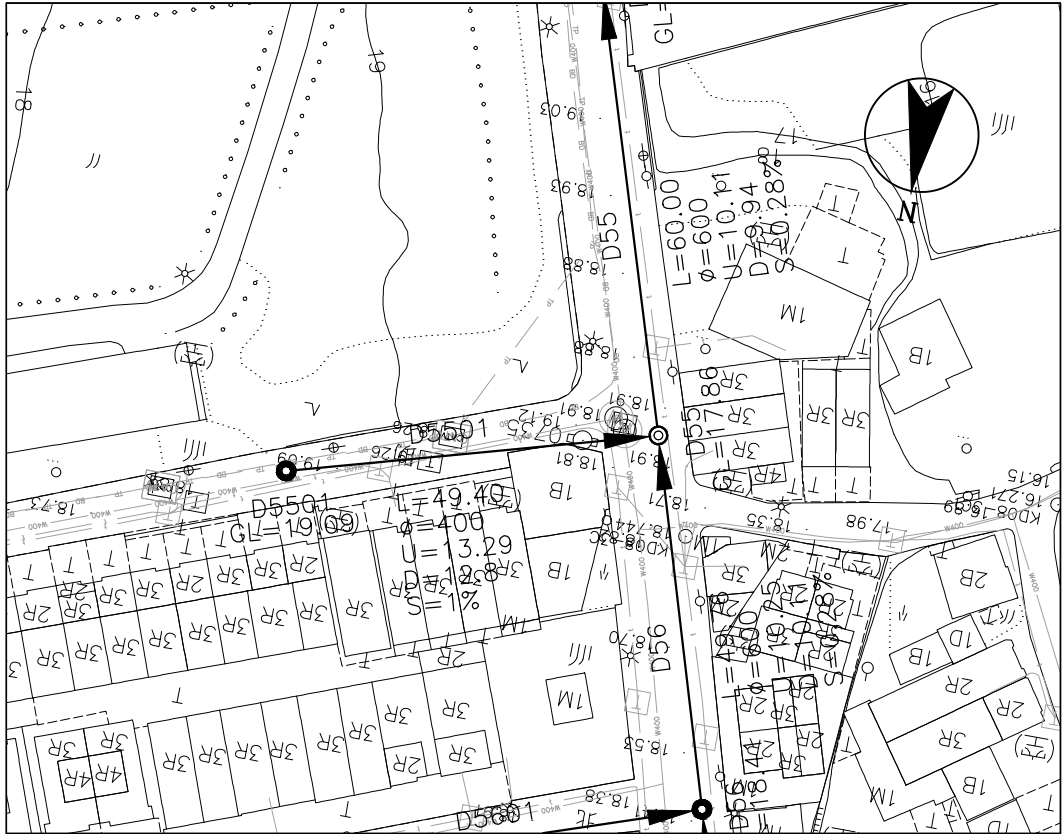


D5501~D55 平面圖

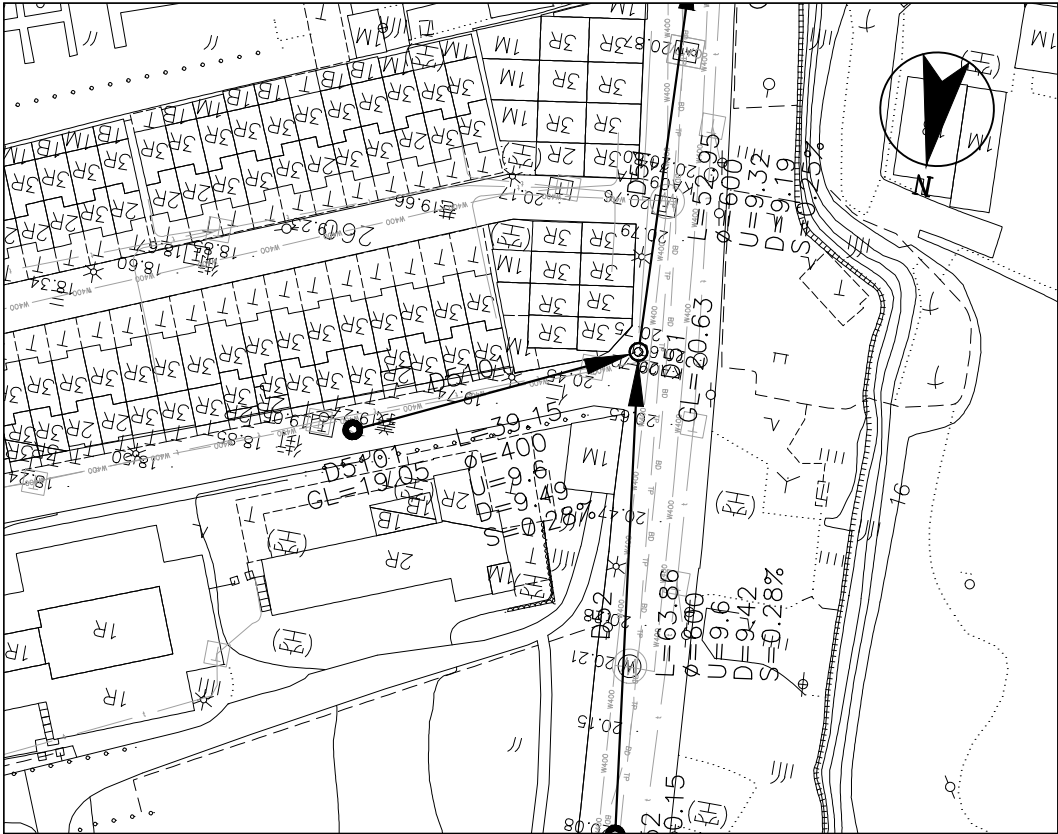


D5101~D51 平面圖

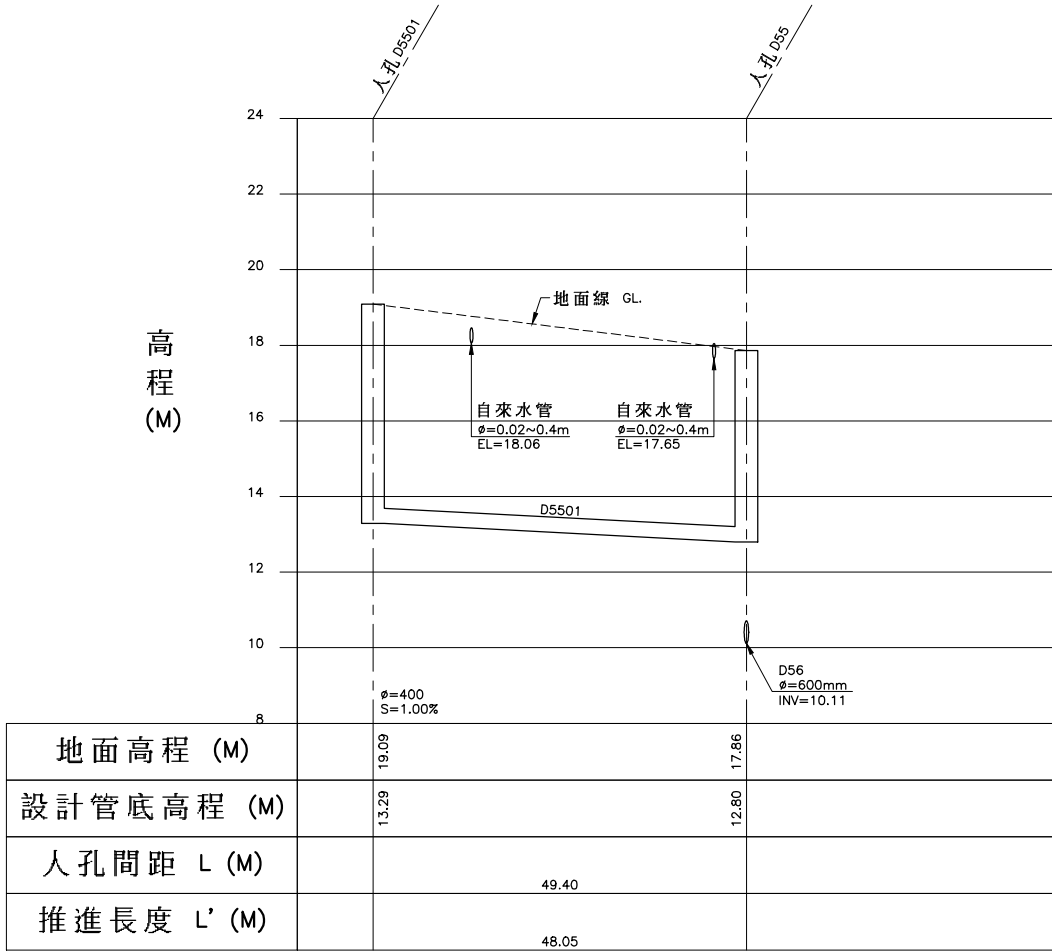

D5501~D55 縱斷面圖

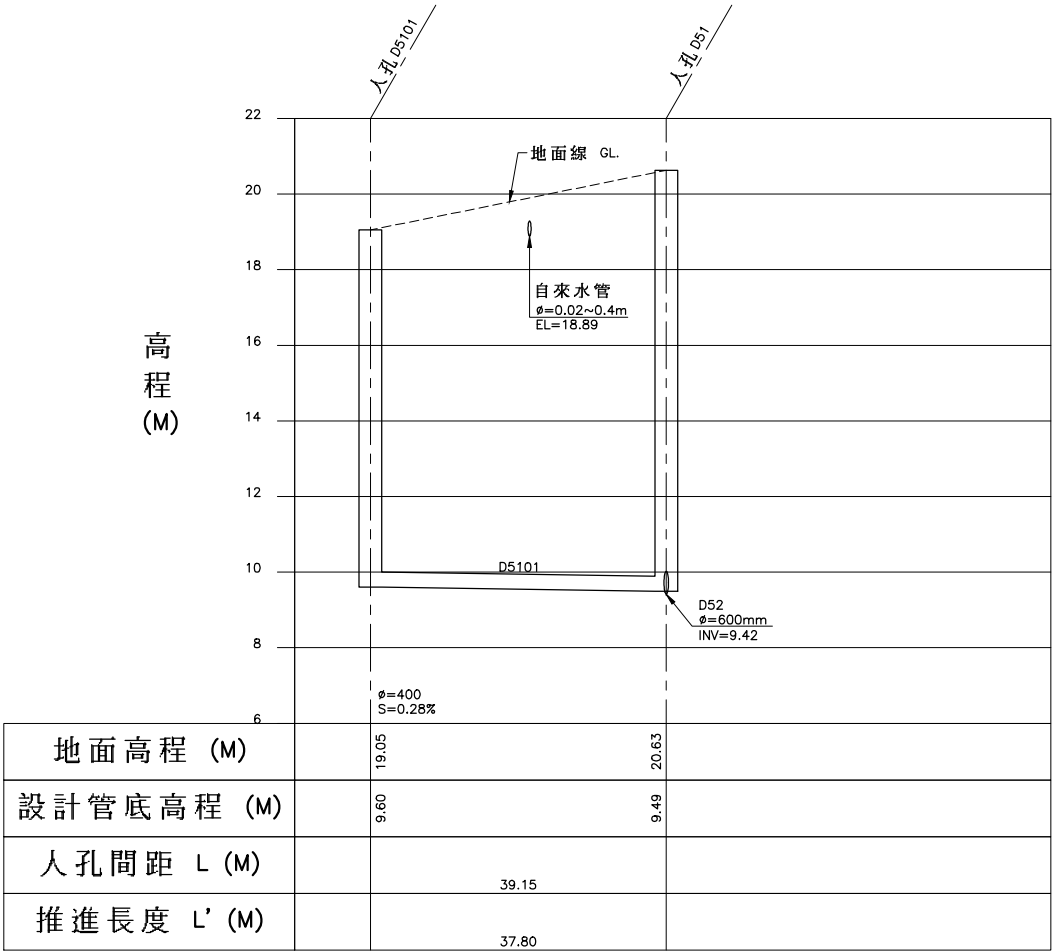

D5101~D51 縱斷面圖

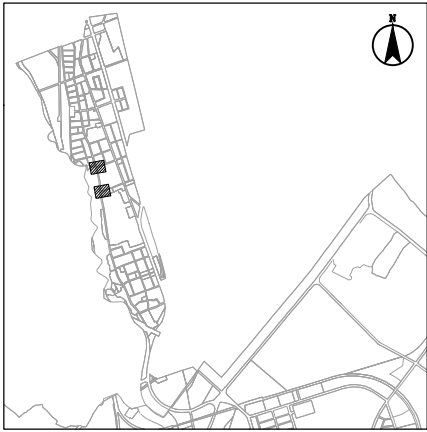

圖幅接合表



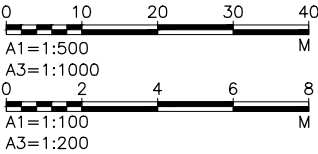


圖 例：


- 計畫範圍線
- 新設污水管線
- 既有污水管線
- 新設壓力管線
- 新設管中管
- 到達井
- 出發井
- 新設人孔
- 既有人孔(矩形沉箱共構)
- 人孔編號
- 管線長度(M)
- 管徑(MM)
- 上游管底高程(M)
- 下游管底高程(M)
- 管線設計坡度(%)

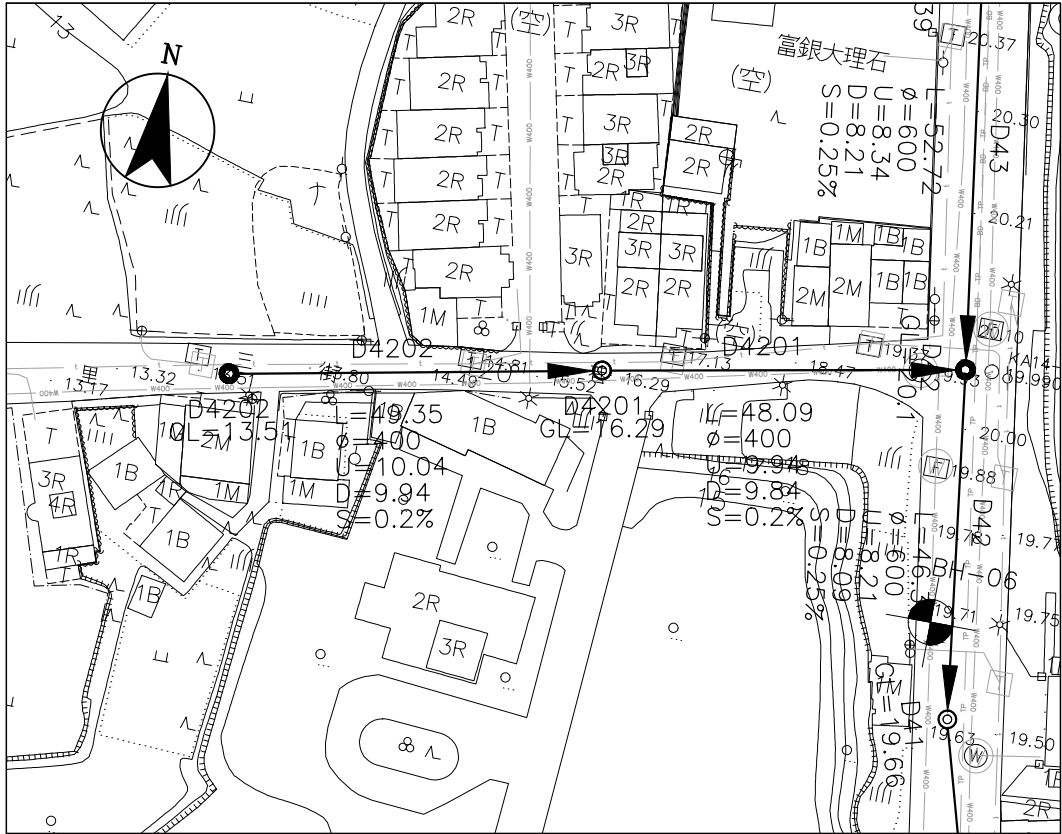


D4202~D42 平面圖

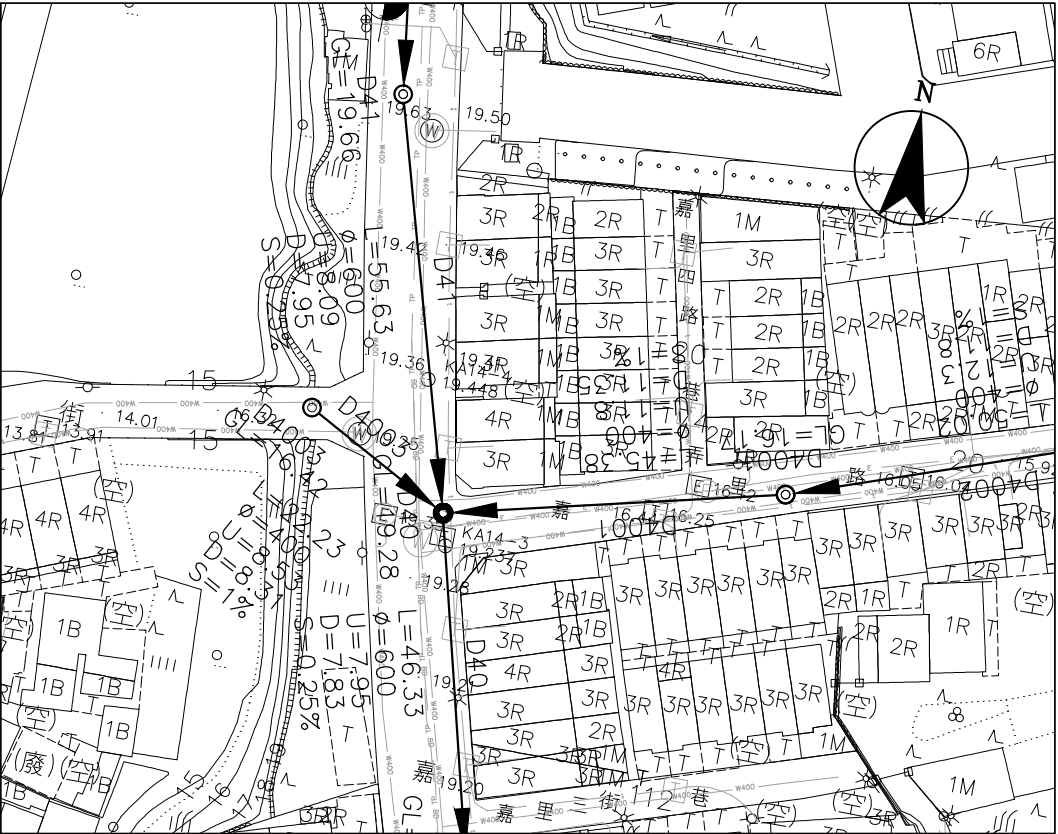


D4003~D40 平面圖

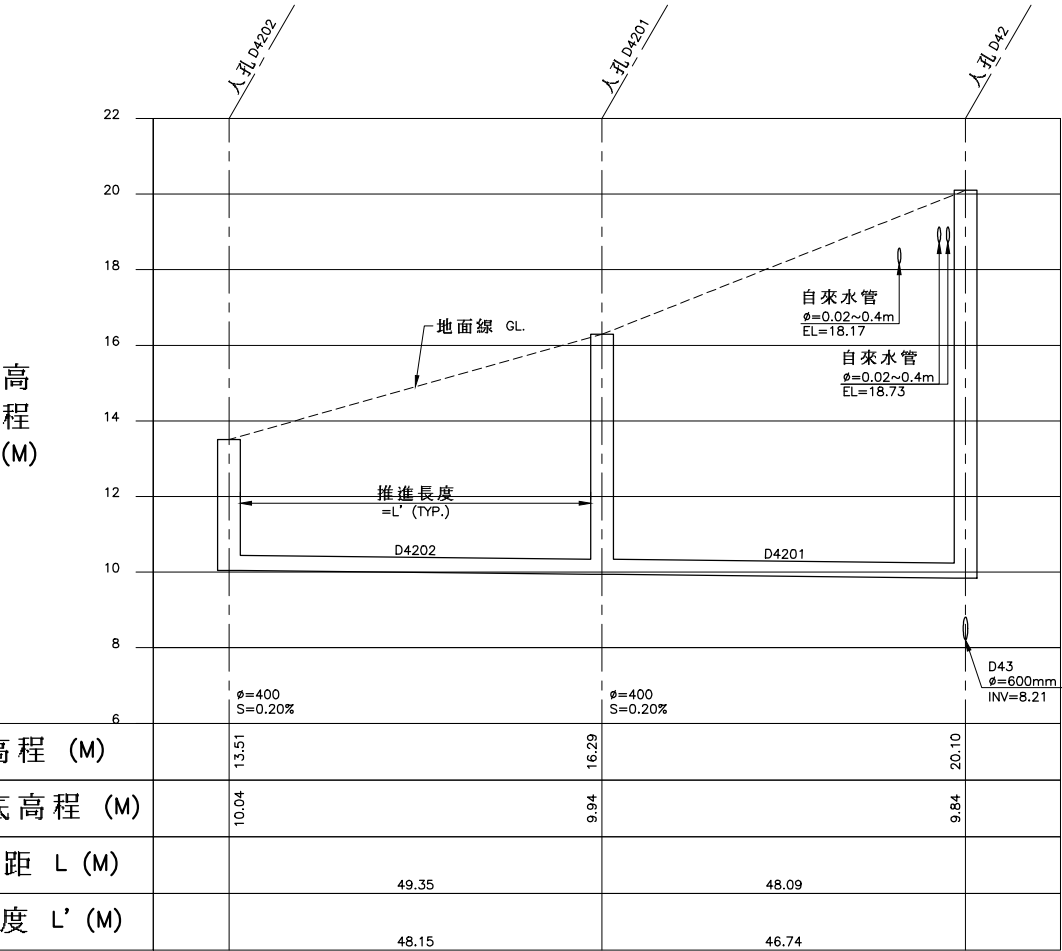


D4202~D42 縱斷面圖

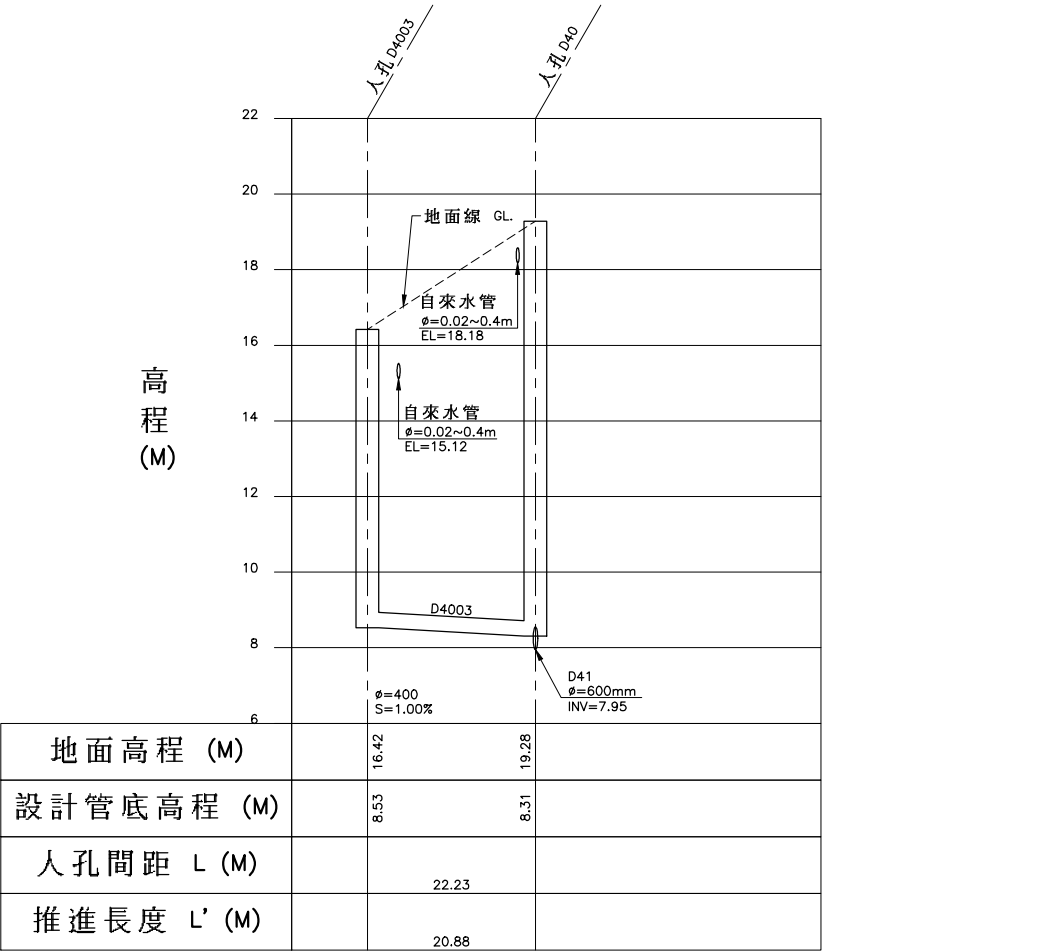

D4003~D40 縱斷面圖

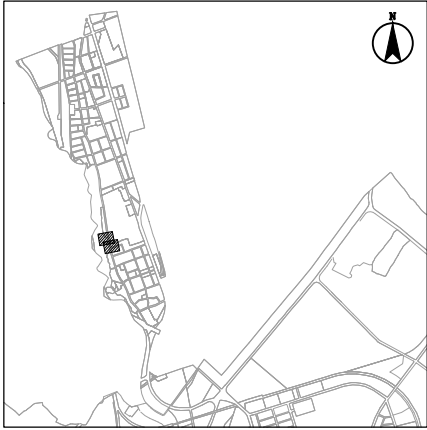


圖幅接合表

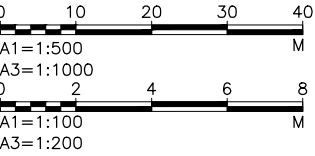


圖例:


- 計畫範圍線
- 新設污水管線
- 既有污水管線
- 新設壓力管線
- 新設管中管
- 到達井
- 出發井
- 新設人孔
- 既有人孔(矩形沉箱共構)
- 人孔編號
- 管線長度(M)
- 管徑(MM)
- 上游管底高程(M)
- 下游管底高程(M)
- 管線設計坡度(%)

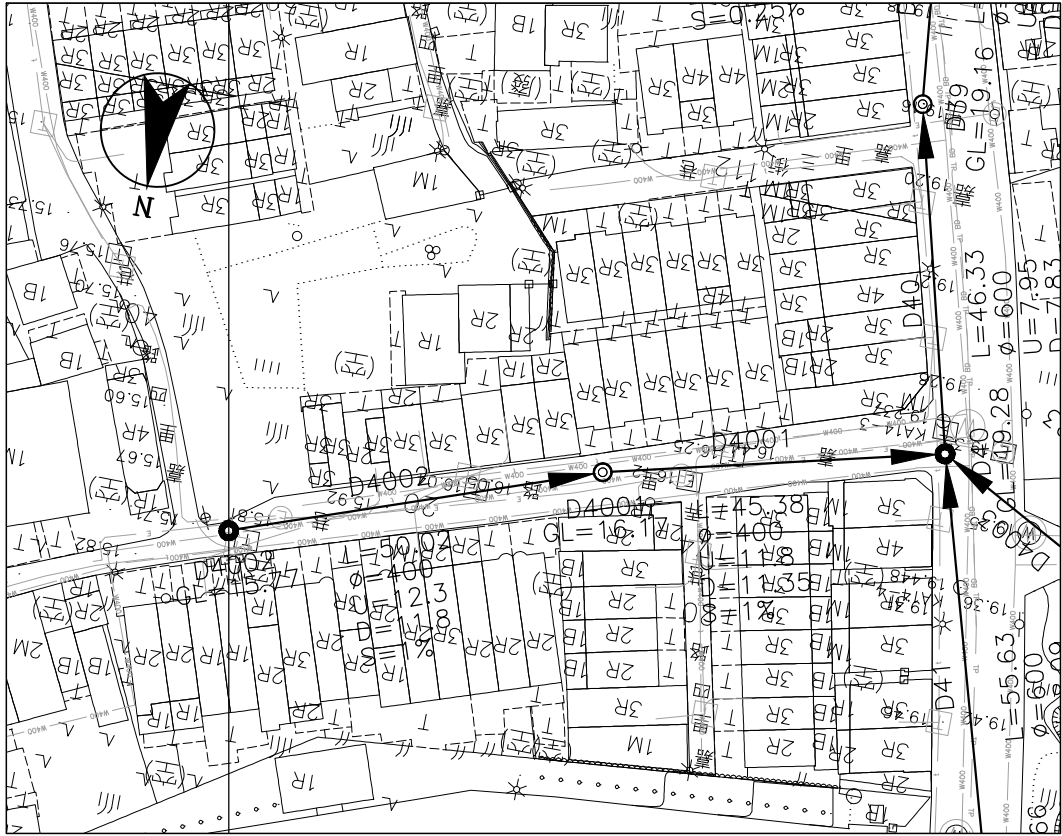



D4002~D40 平面圖

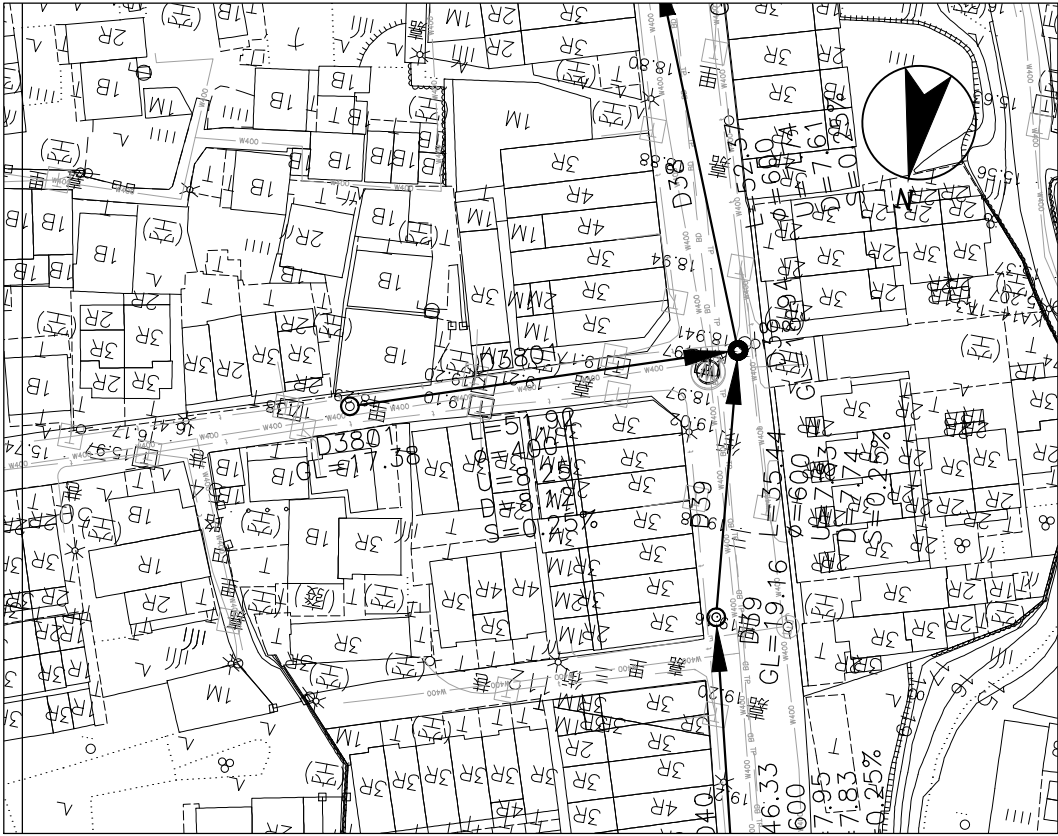


D3801~D38 平面圖

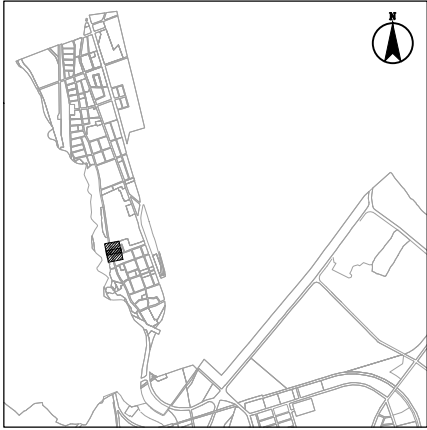

圖幅接合表

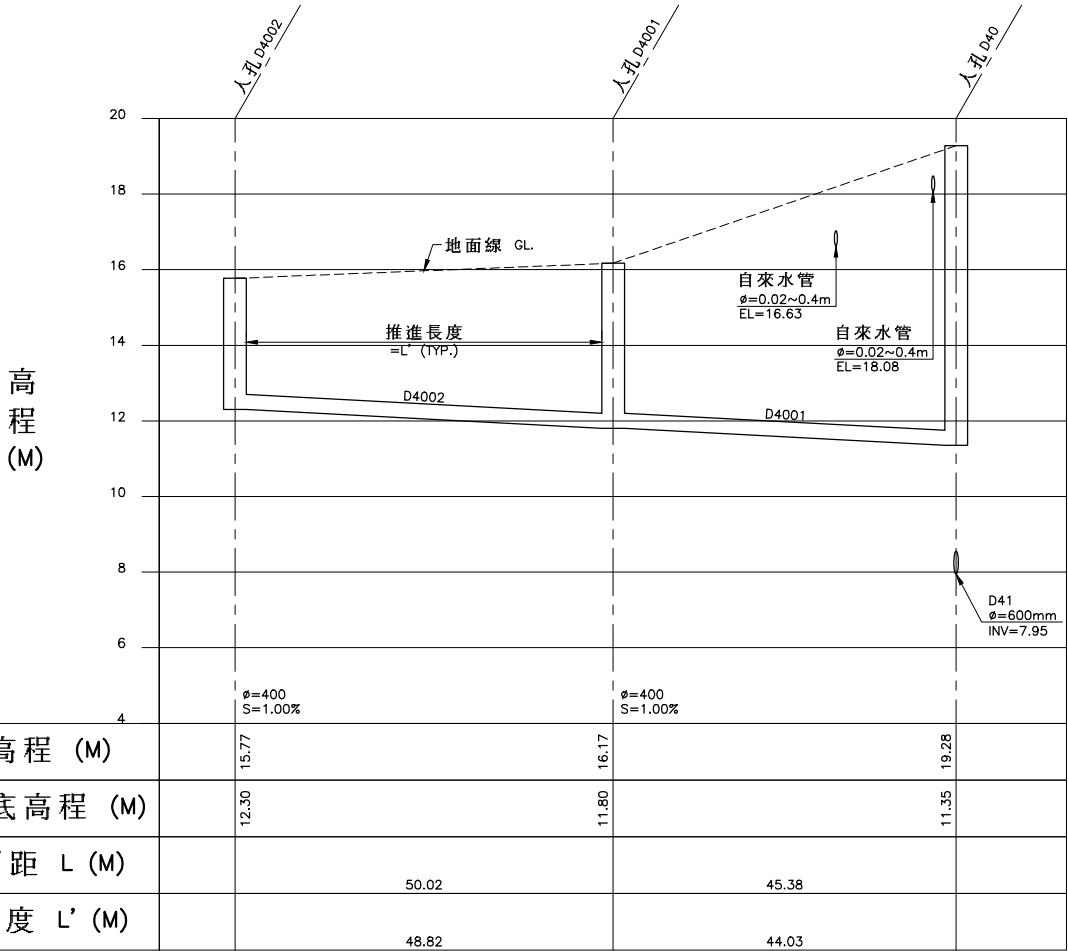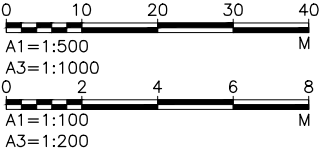


D4002~D40 縱斷面圖

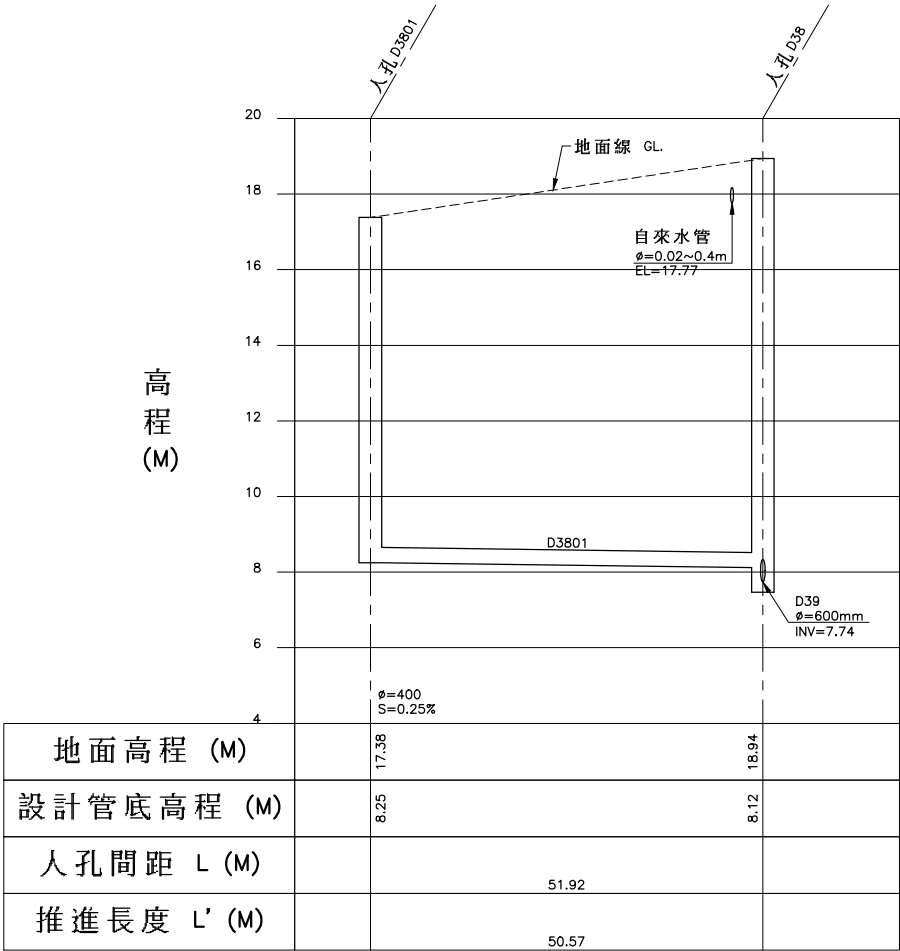



D3801~D38 縱斷面圖

圖 例：


- 計畫範圍線
- 新設污水管線
- 既有污水管線
- 新設壓力管線
- 新設管中管
- 到達井
- 出發井
- 新設人孔
- 既有人孔(矩形沉箱共構)
- 人孔編號
- 管線長度(M)
- 管徑(MM)
- 上游管底高程(M)
- 下游管底高程(M)
- 管線設計坡度(%)

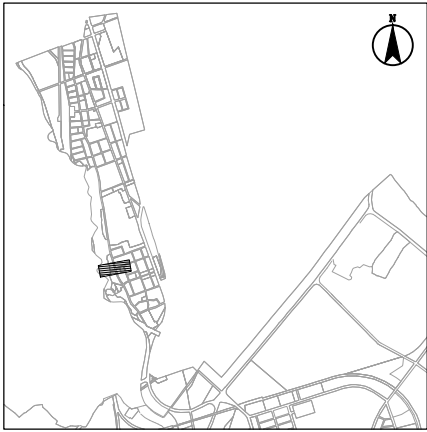


圖幅接合表

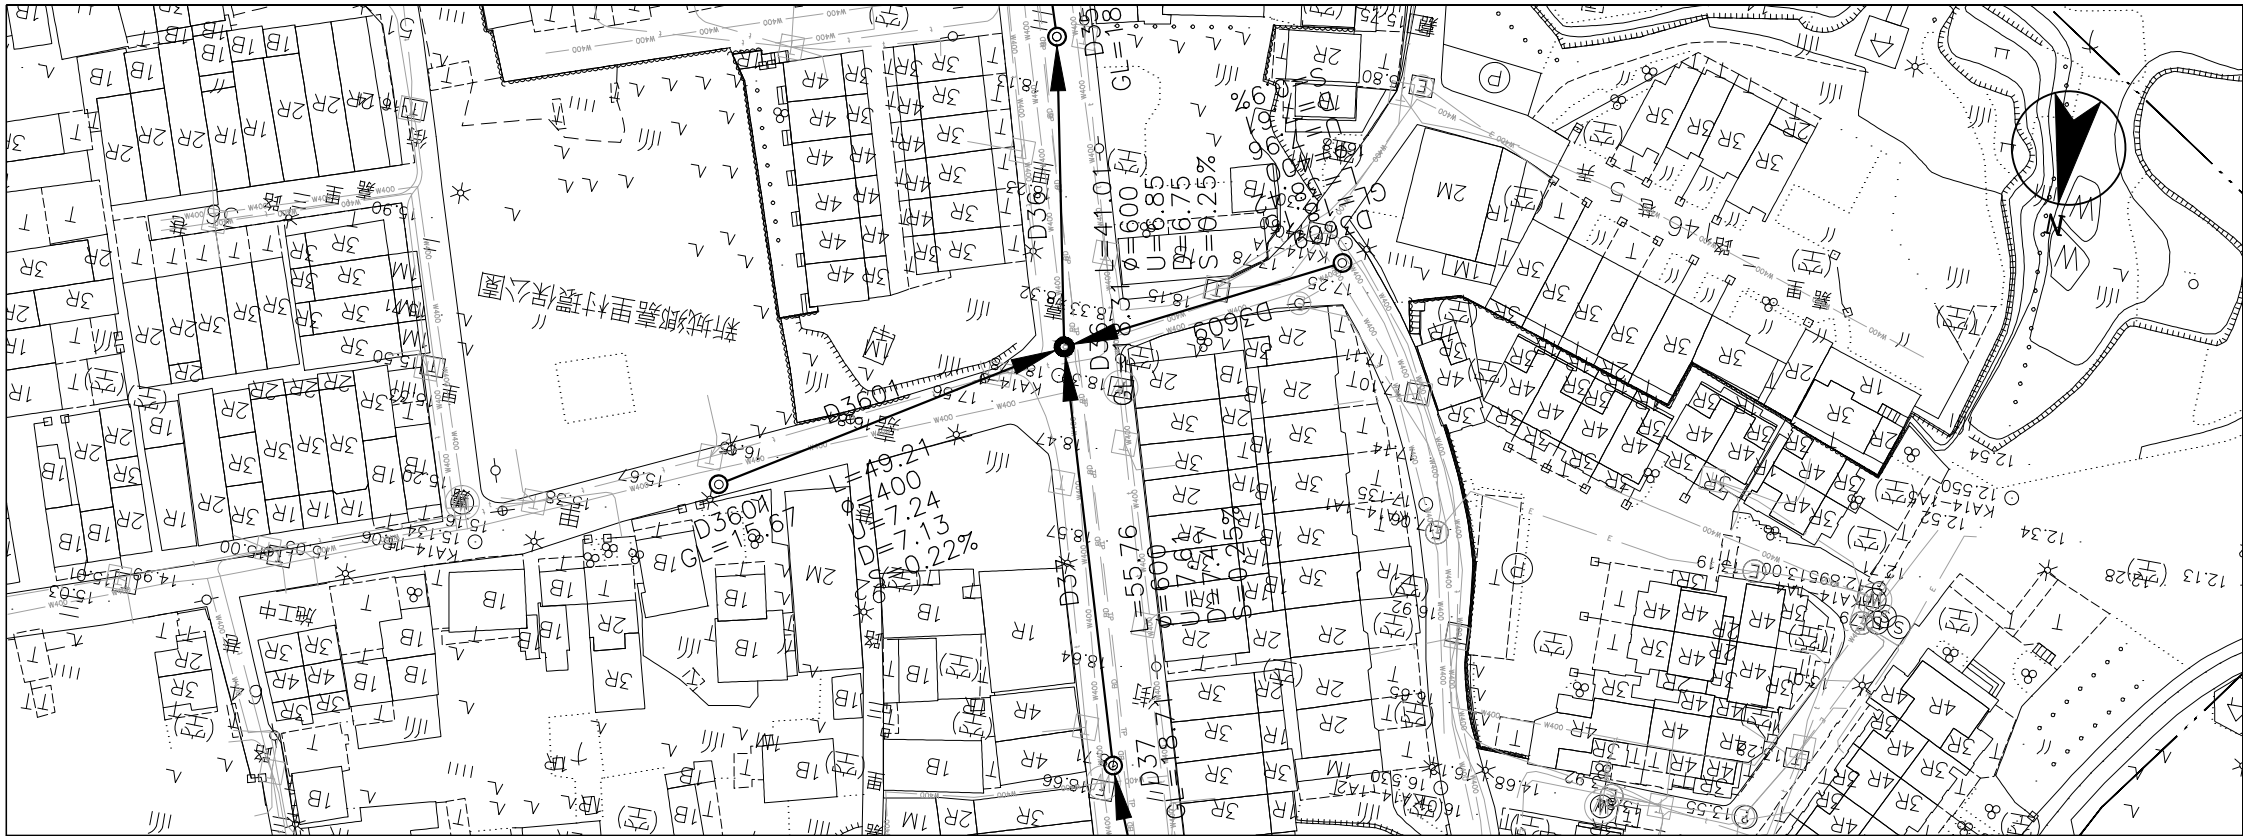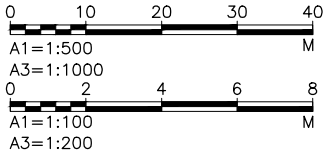

D3601~D36、D3609~D36 平面圖

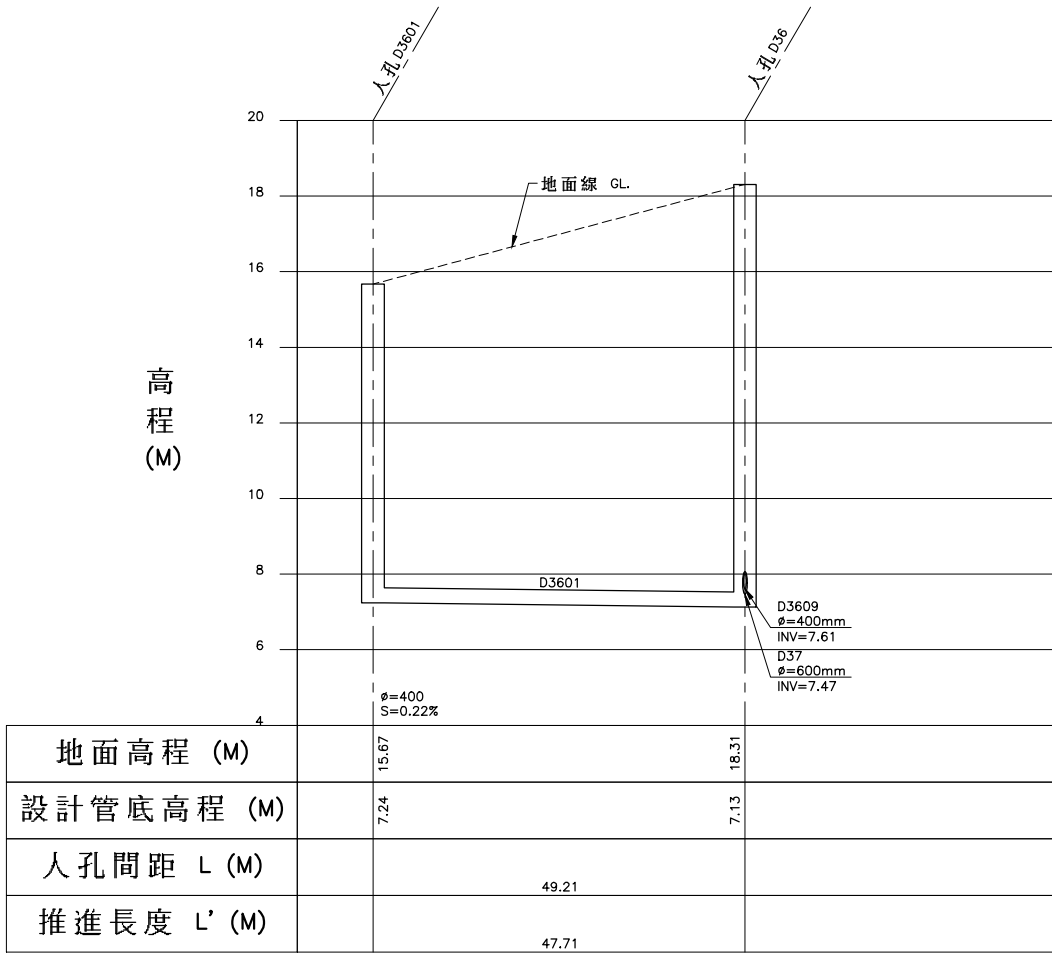



D3601~D36 縱斷面圖

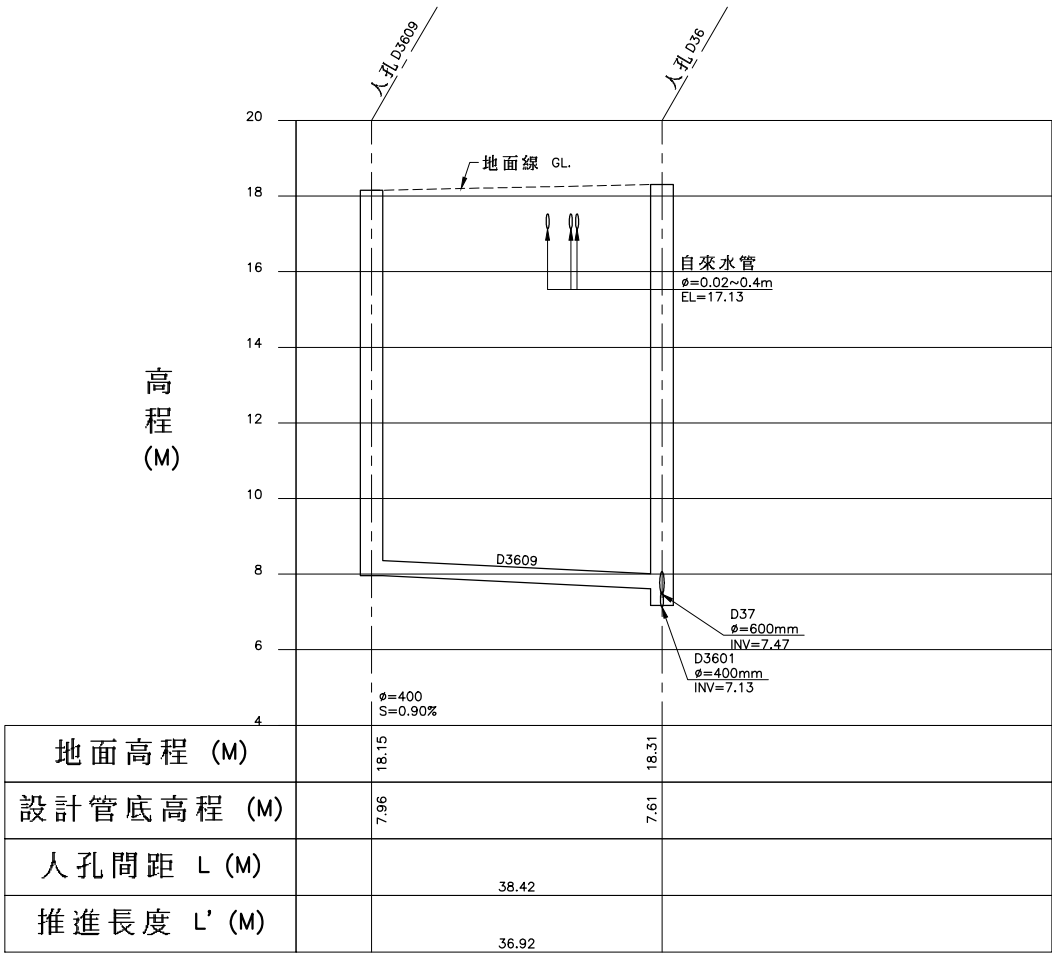


D3609~D36 縱斷面圖

圖例:


- 計畫範圍線
- 新設污水管線
- 既有污水管線
- 新設壓力管線
- 新設管中管
- 到達井
- 出發井
- 新設人孔
- 既有人孔(矩形沉箱共構)
- 人孔編號
- 管線長度(M)
- 管徑(MM)
- 上游管底高程(M)
- 下游管底高程(M)
- 管線設計坡度(%)

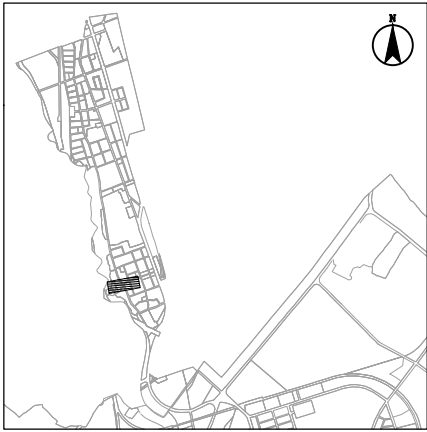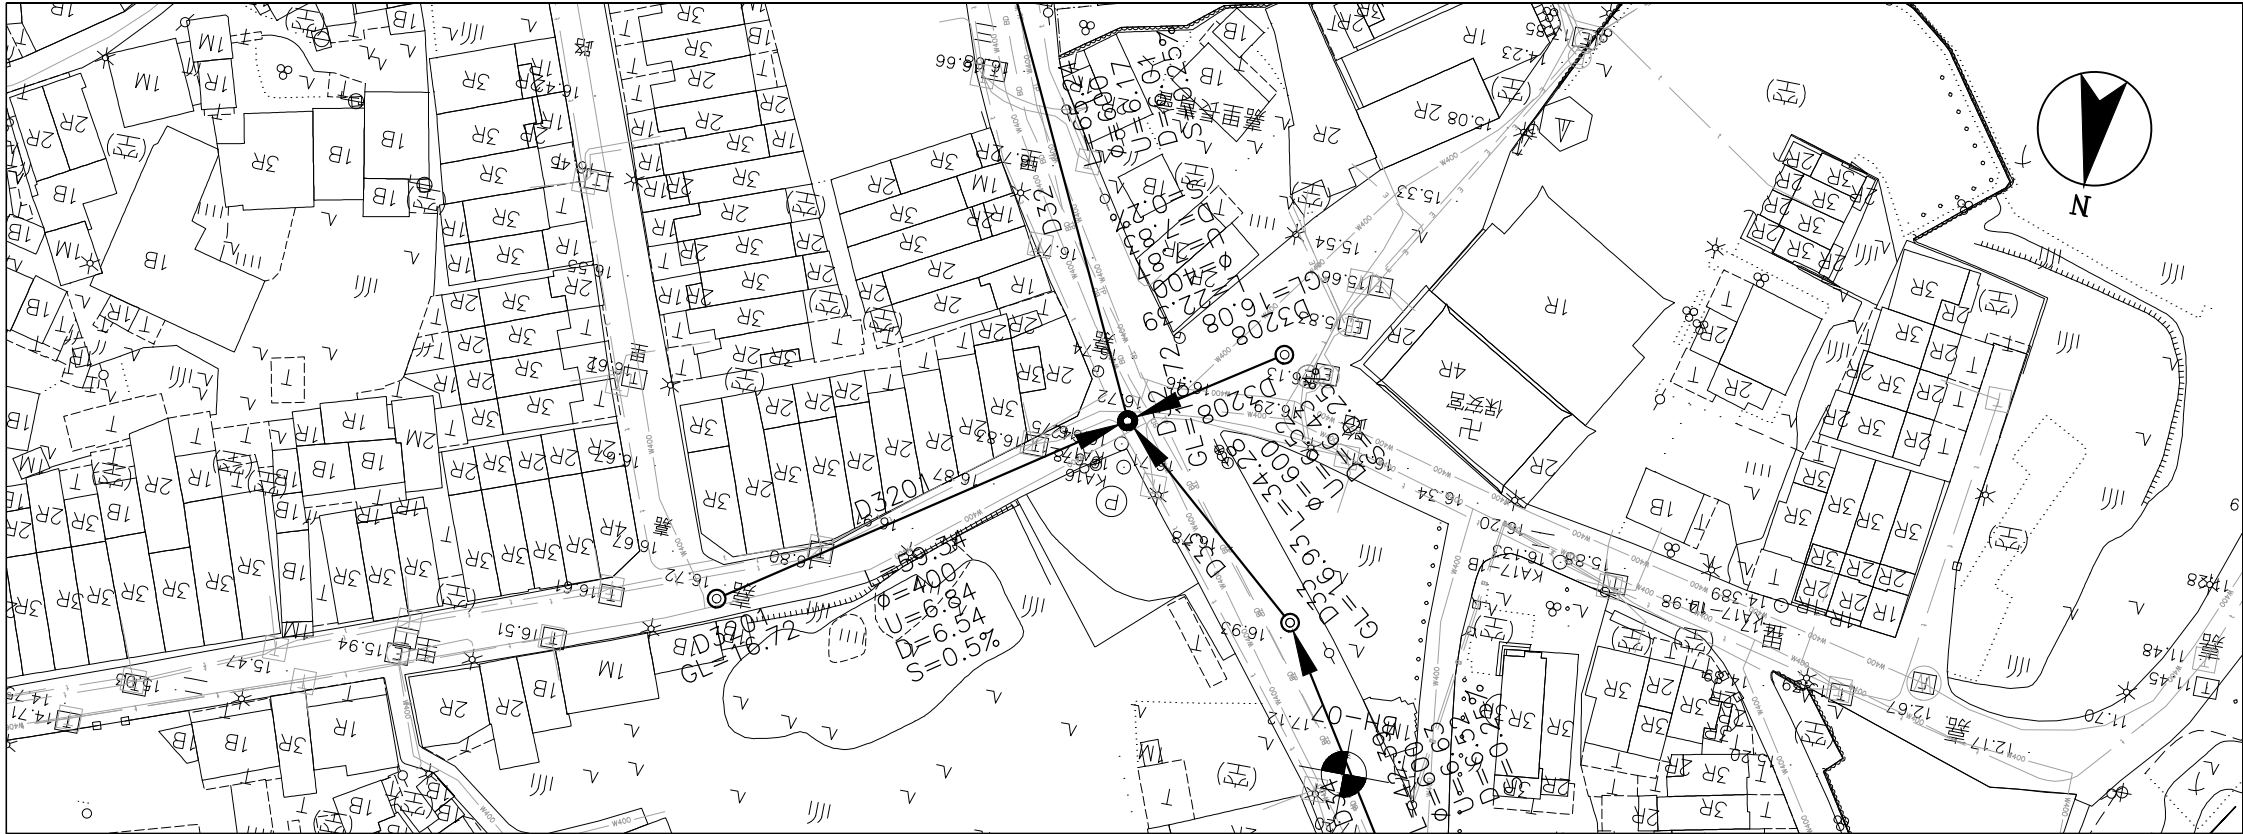


圖幅接合表

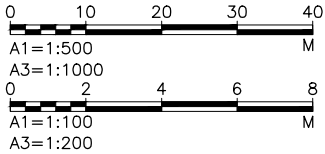

D3201~D32、D3208~D32 平面圖

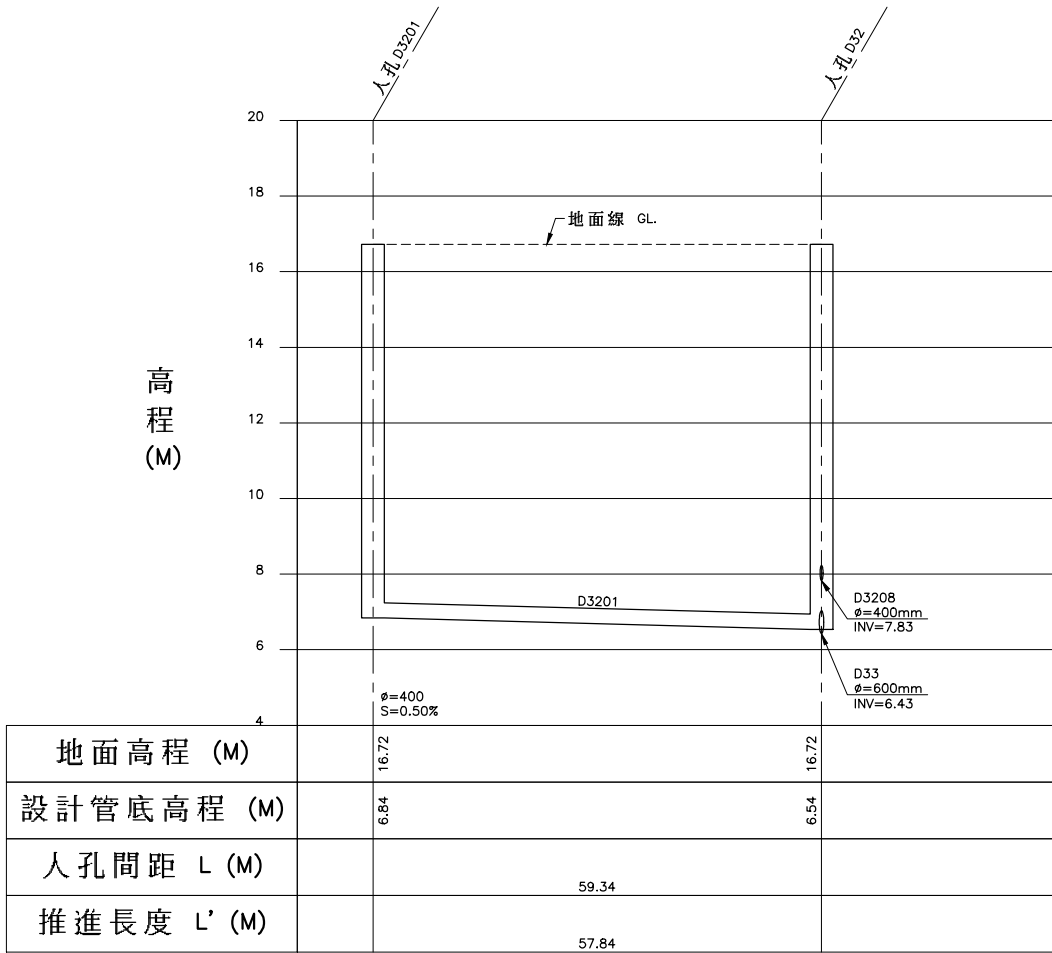


D3201~D32 縱斷面圖

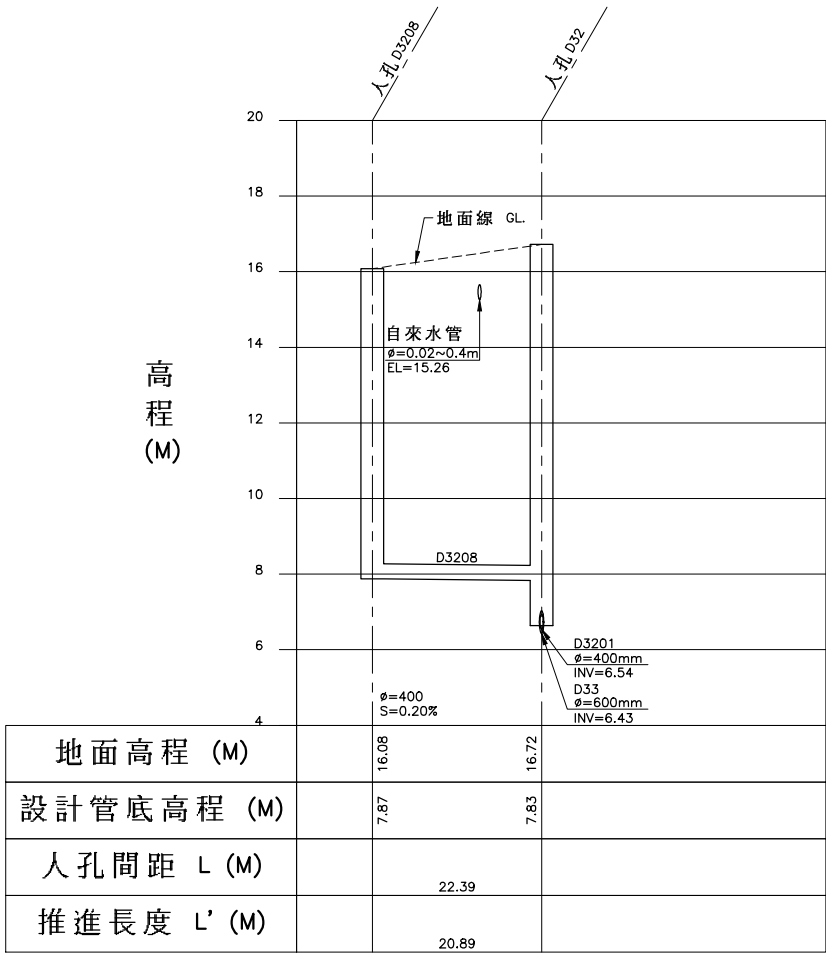


D3208~D32 縱斷面圖

圖例:


- 計畫範圍線
- 新設污水管線
- 既有污水管線
- 新設壓力管線
- 新設管中管
- 到達井
- 出發井
- 新設人孔
- 既有人孔(矩形沉箱共構)
- 人孔編號
- 管線長度(M)
- 管徑(MM)
- 上游管底高程(M)
- 下游管底高程(M)
- 管線設計坡度(%)

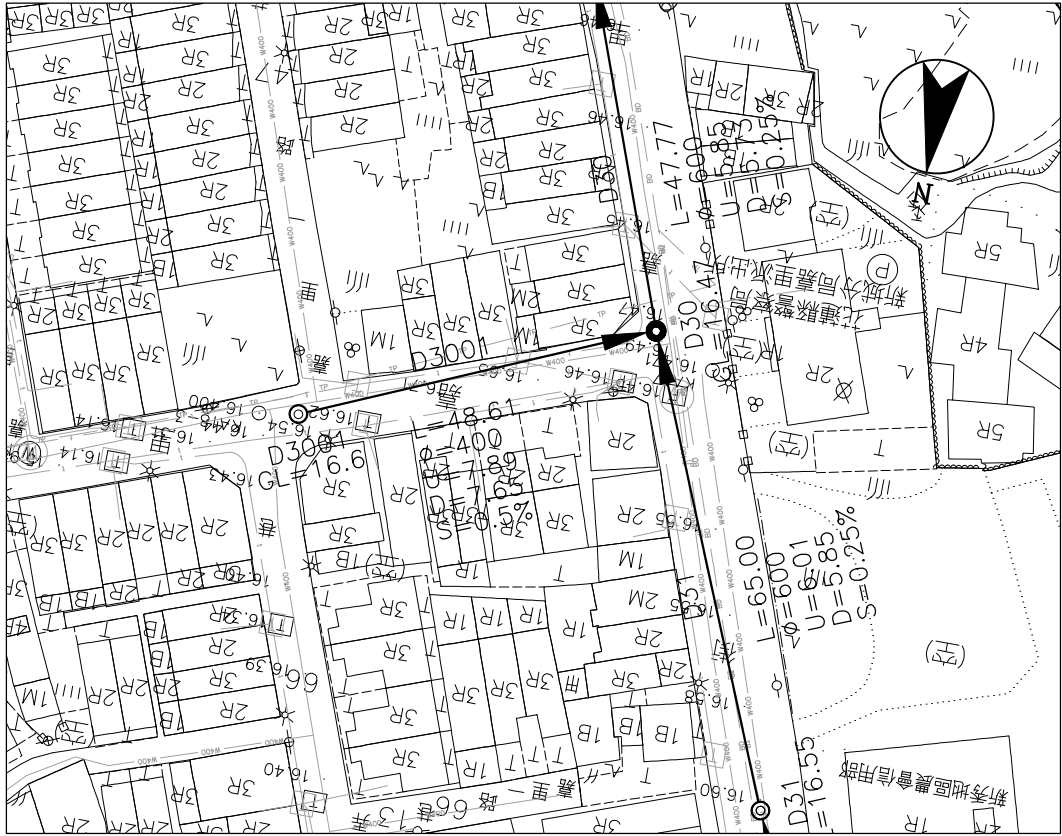


D3001~D30 平面圖

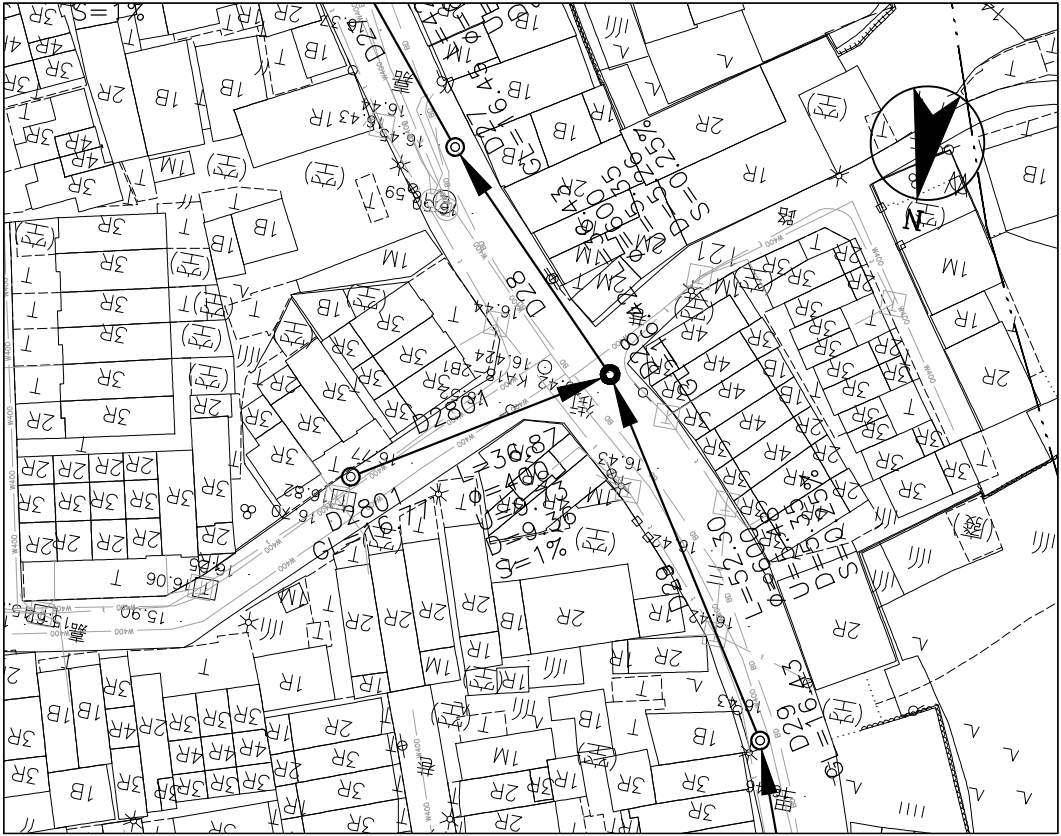


D2801~D28 平面圖

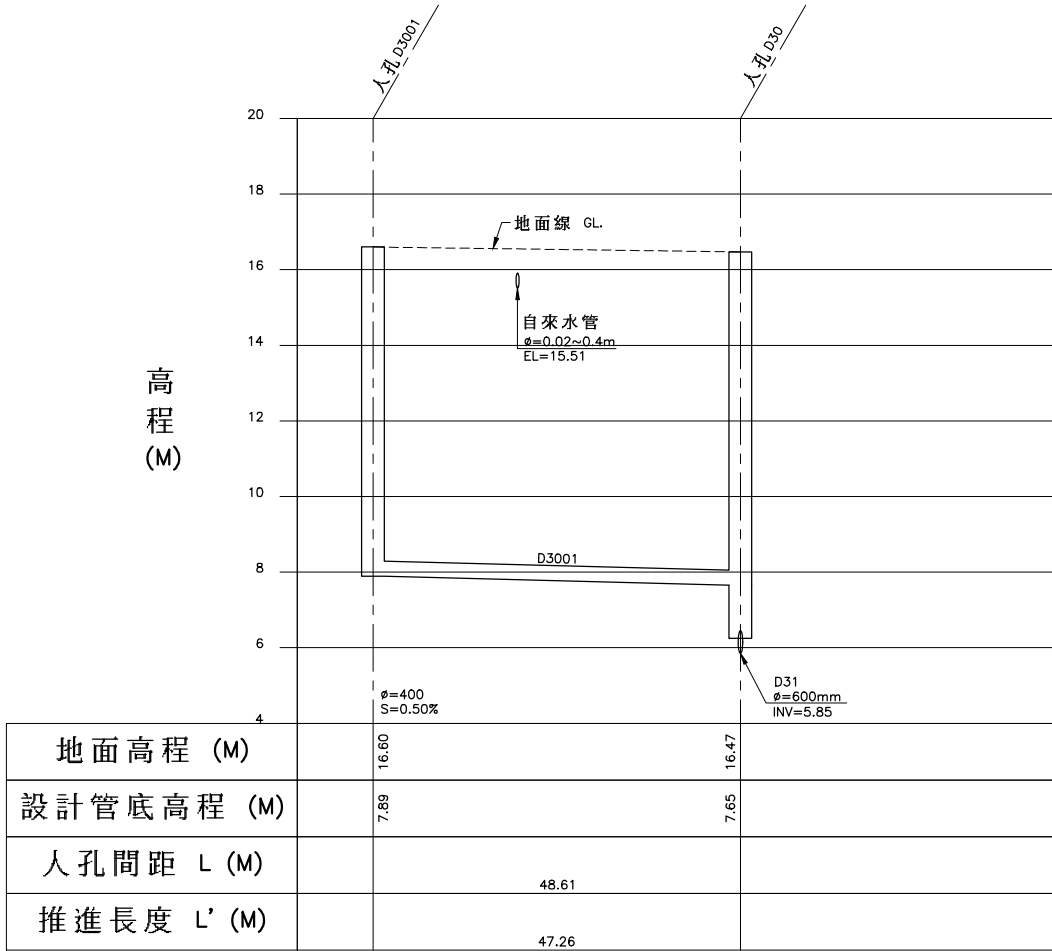


D3001~D30 縱斷面圖

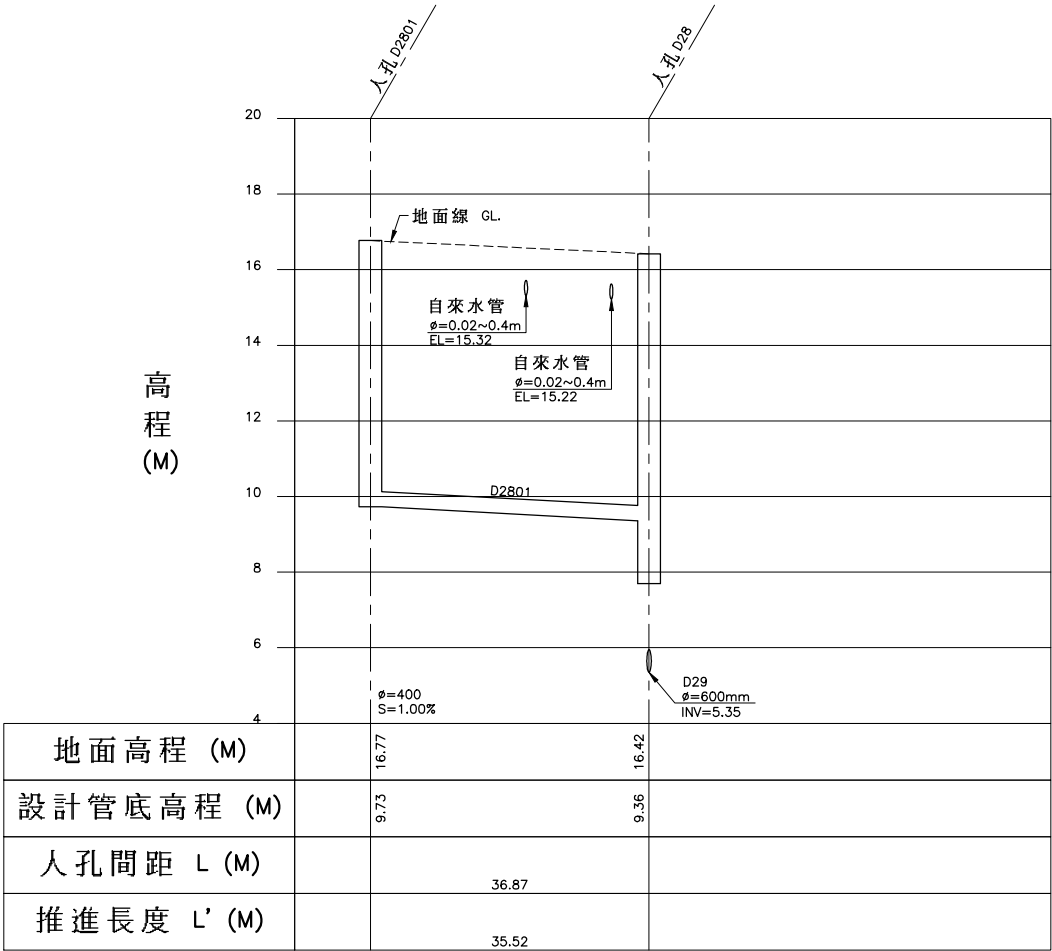

D2801~D28 縱斷面圖

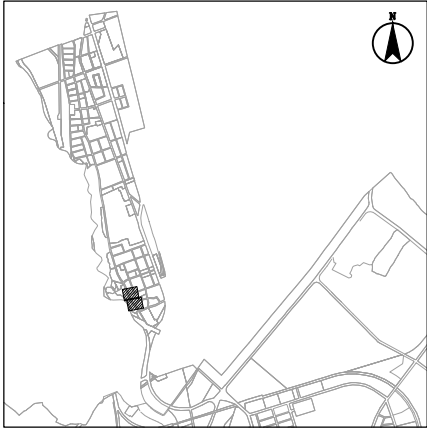


圖幅接合表

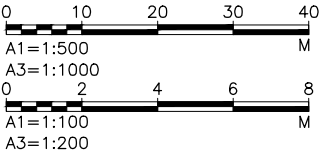


圖例:


- 計畫範圍線
- 新設污水管線
- 既有污水管線
- 新設壓力管線
- 新設管中管
- 到達井
- 出發井
- 新設人孔
- 既有人孔(矩形沉箱共構)
- 人孔編號
- 管線長度(M)
- 管徑(MM)
- 上游管底高程(M)
- 下游管底高程(M)
- 管線設計坡度(%)

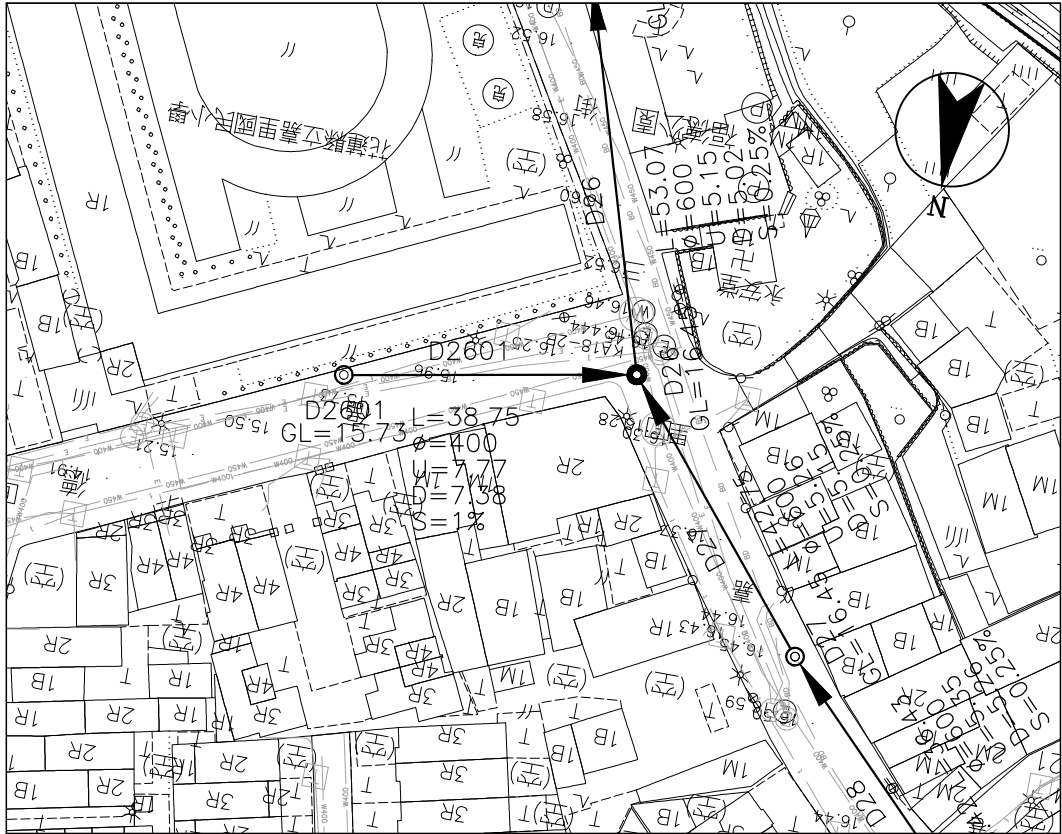


D2601~D26 平面圖

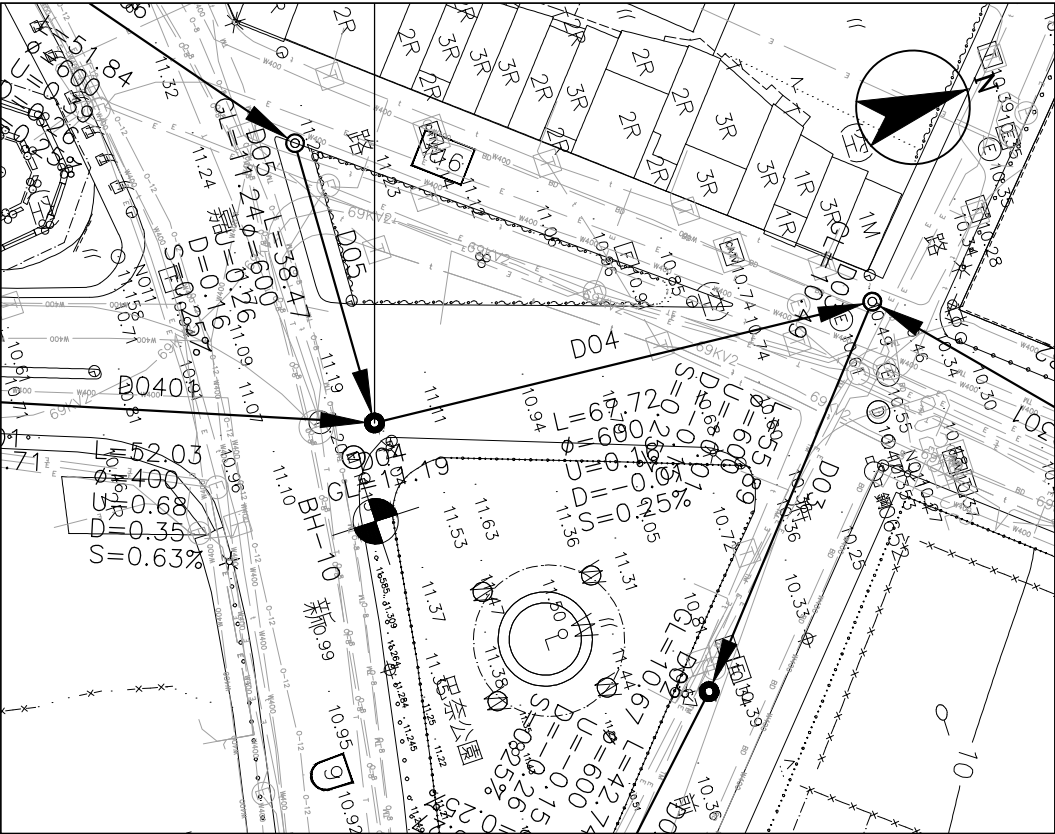


D0401~D04 平面圖

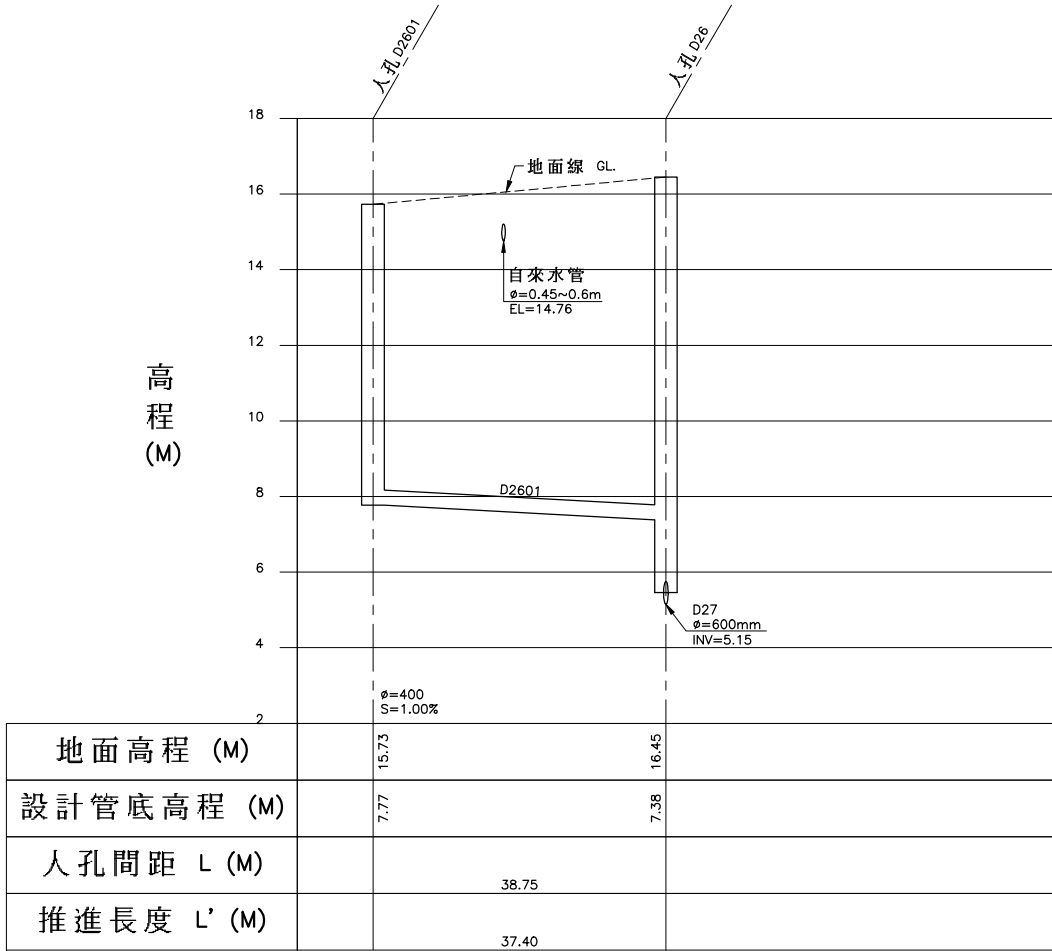

D2601~D26 縱斷面圖

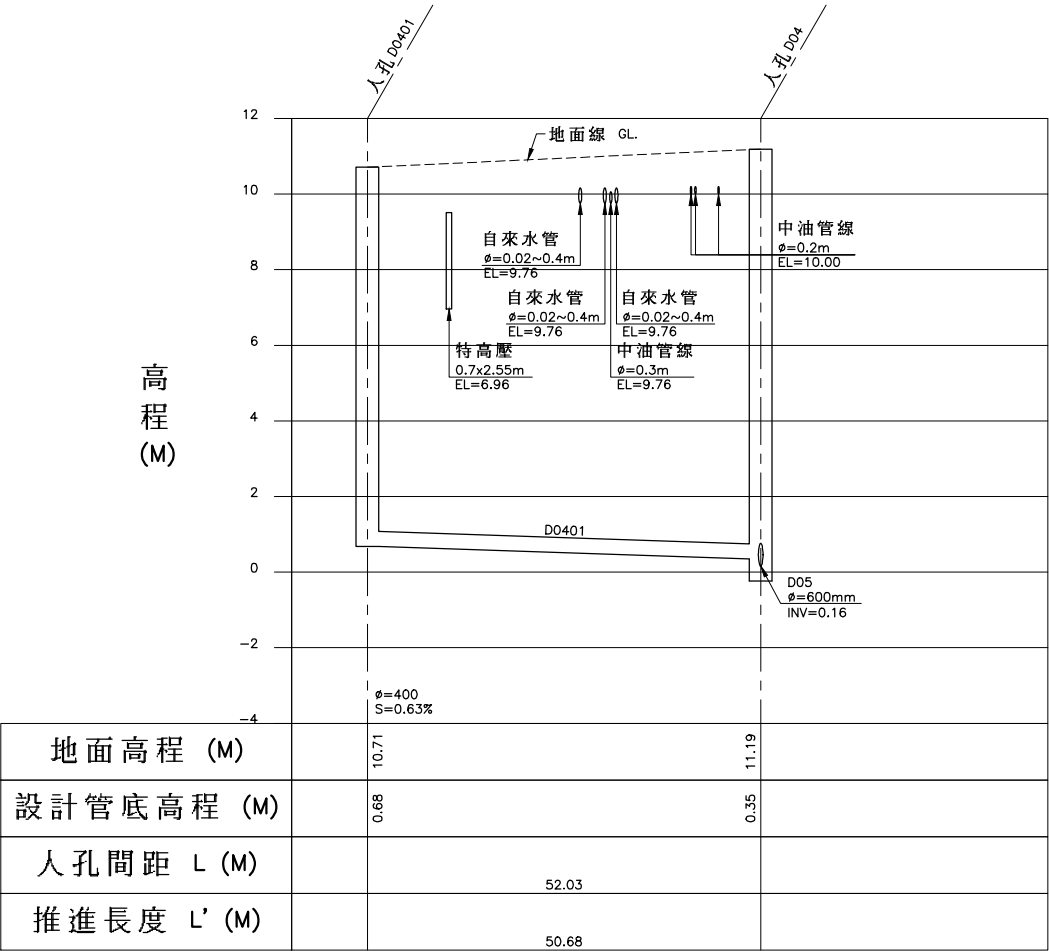

D0401~D04 縱斷面圖

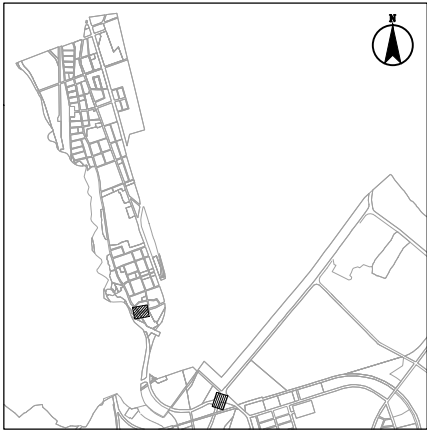

圖幅接合表




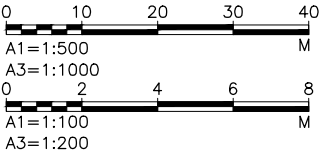


圖 例：


- 計畫範圍線
- 新設污水管線
- 既有污水管線
- 新設壓力管線
- 新設管中管
- 到達井
- 出發井
- 新設人孔
- 既有人孔(矩形沉箱共構)
- 人孔編號
- 管線長度 (M)
- 管徑 (MM)
- 上游管底高程 (M)
- 下游管底高程 (M)
- 管線設計坡度 (%)

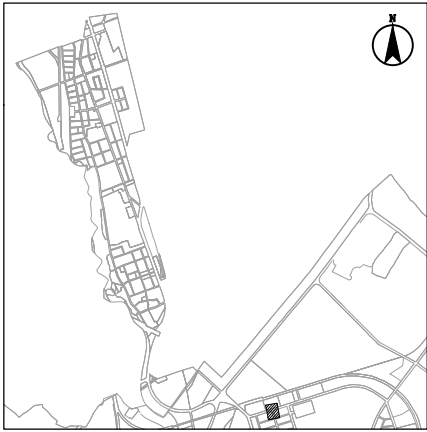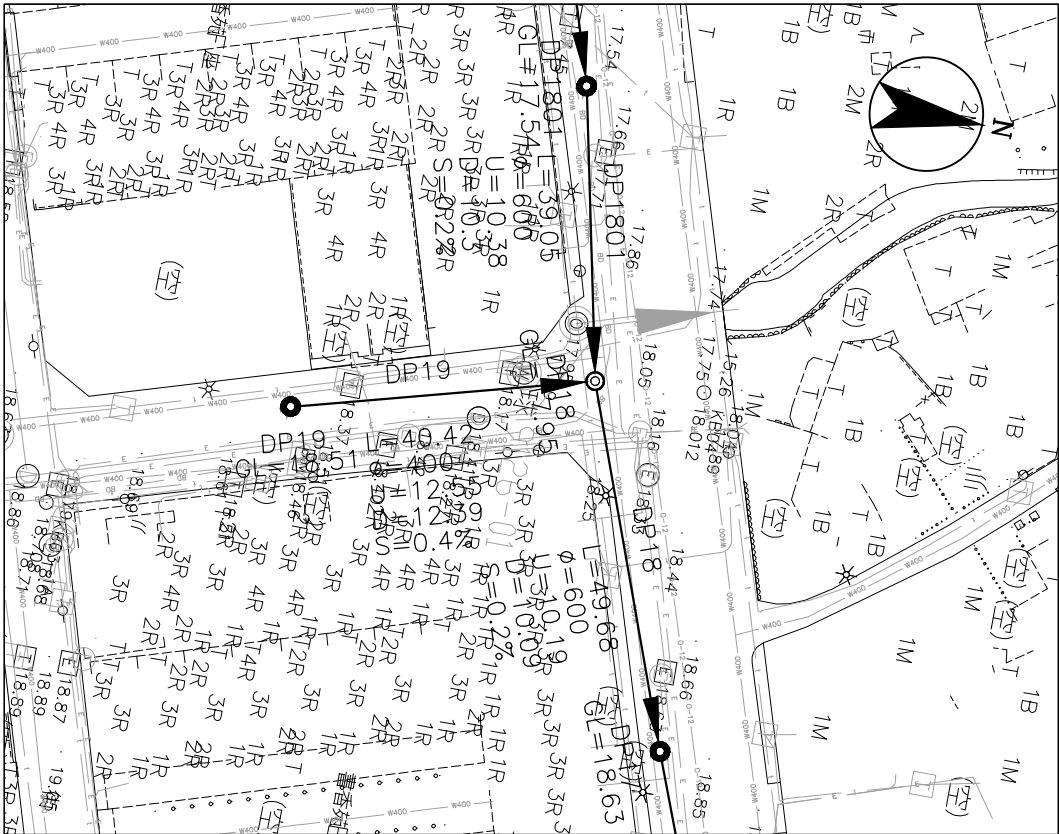

圖幅接合表

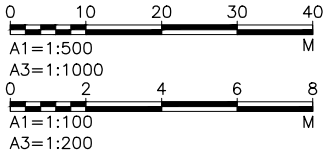

DP19~DP18 平面圖

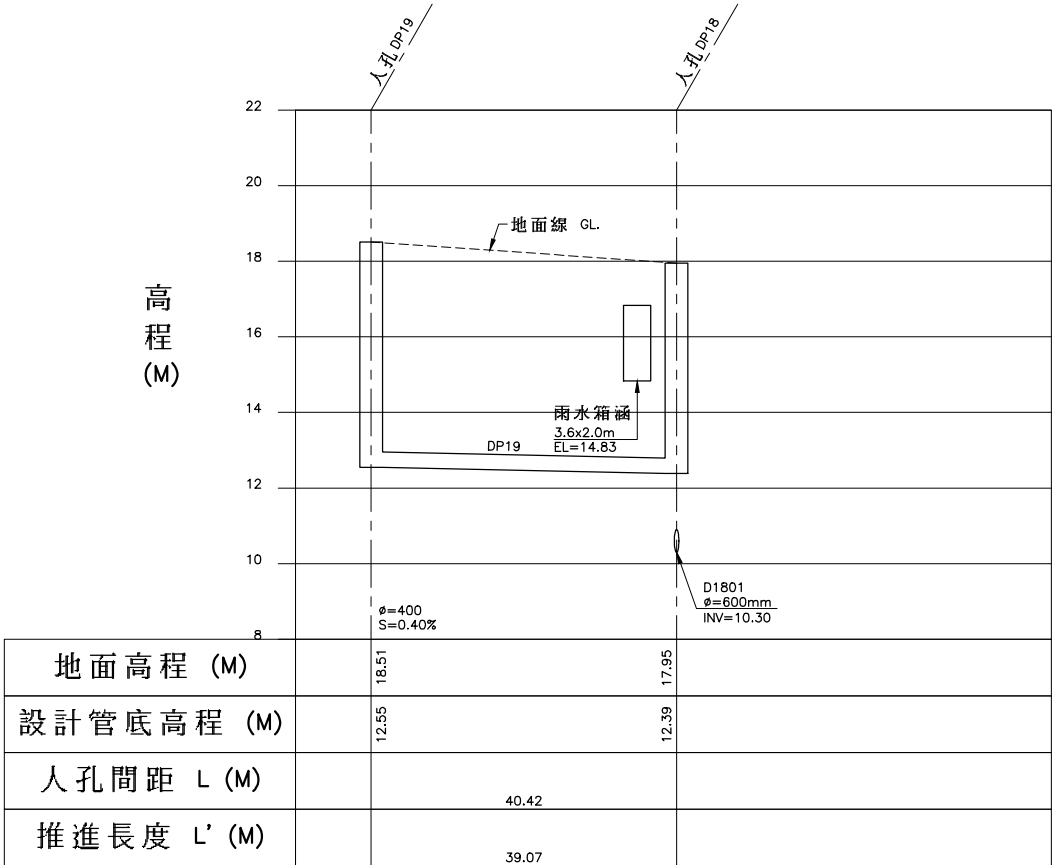

DP19~DP18 縱斷面圖

圖 例：

- 計畫範圍線
- 新設污水管線
- 既有污水管線
- 新設壓力管線
- 新設管中管
- 到達井
- 出發井
- 新設人孔
- 既有人孔(矩形沉箱共構)
- 人孔編號
- 管線長度(M)
- 管徑(MM)
- 上游管底高程(M)
- 下游管底高程(M)
- 管線設計坡度(%)