


斷面尺寸表			單位: cm
柱			
尺 寸	編 號	樓 層	
40 ϕ	C0	1FL	
45x45	C1,C2	1,2FL	
樑			
尺 寸	編 號	樓 層	
35x50	TB1~TB5,TG1~TG4	1FL	
30x40	B0	1-2FL	
35x50	B1~B5,G1~G4	2FL	
35x50	B1,B4,CB1	RFL	
35x50	G2,G3,CG1		
30x50	J1	2-RFL	
版			
尺 寸	編 號	樓 層	
T=15 cm	1S1	1FL	
T=18 cm	S1,S2,CS1	2-RFL	
基礎			
尺 寸	編 號	樓 層	
100x100x30	F0	1FL	
180x180x40	F1		
220x220x40	F2		
280x280x50	F3		
250x180x30	FW		
施工說明:			
1. 懸臂版 2-RCS1 斷面及配筋由鄰版延伸。 懸臂樑 RCB1,RCG1 斷面及配筋由鄰樑延伸。			
2. 鋼筋數量估算，施工依標準圖。			
3. 材料強度 鋼筋（禁止使用水淬鋼筋） $F_y = 4200\text{Kg/cm}^2$ [#6~#10] （高拉力鋼筋）（SD420W） $F_y = 2800\text{Kg/cm}^2$ [#3~#5] （普通鋼筋）（SD280） 混凝土 $F_c' = 210\text{Kg/cm}^2$ (28Days)			
備註: 此處之結構尺寸標示，若與配筋圖不同時，以配筋圖之斷面標示為準。			

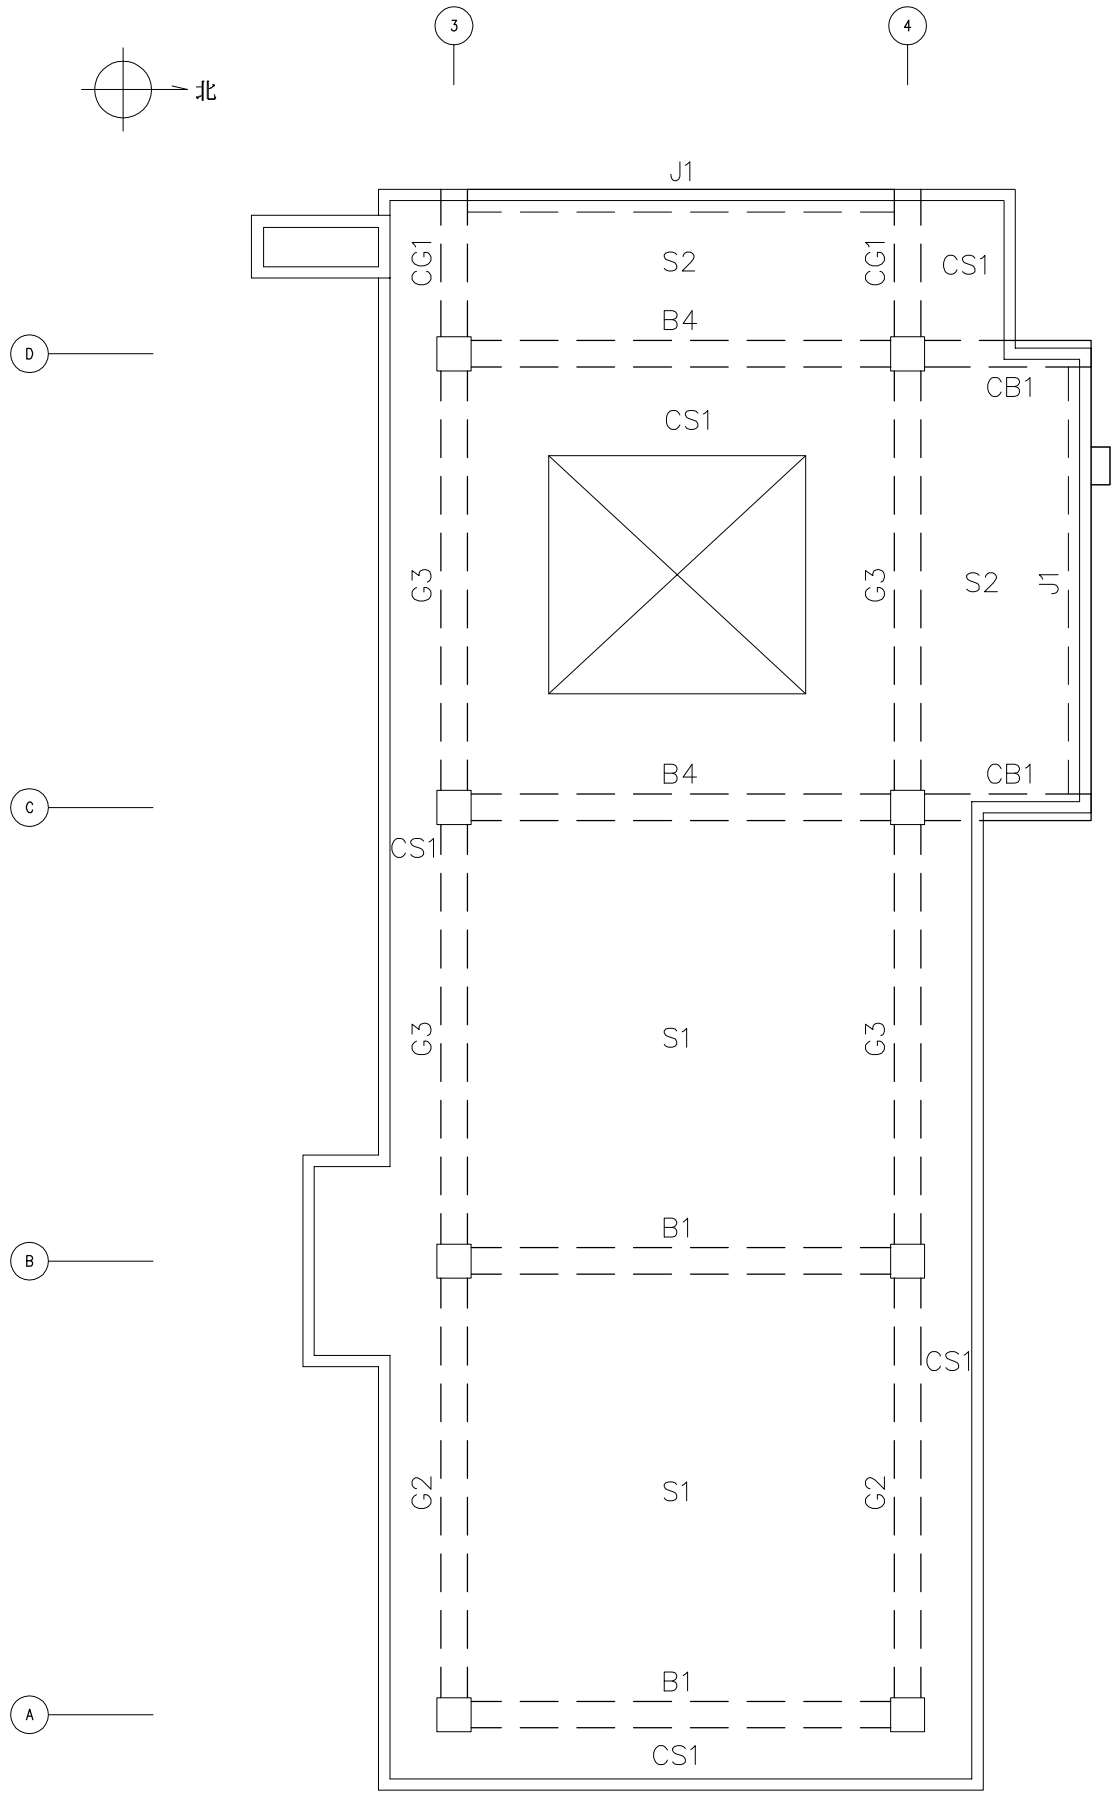

屋頂結構平面圖 S=1/100

D:\JWG37\97039\圖樣\S1-3_97-05-22_17.31_Name.rvt



蔡宜璋 建築師事務所


建築師：蔡宜璋

地址：台南市中西區康樂街179號

電話：06-2281239 傳真：06-2284248

電子信箱：tarcht@ms52.hinet.net

印鑑

 

簽章



鄉村地區住宅興建設計圖樣

內政部營建署頒製 (雲嘉南 地區 編號02 - A 型)

工程名稱	鄉村地區住宅興建設計圖樣－A 型	比例尺	1/100	圖號	S1-3
圖號名稱	屋頂層結構平面圖	單位	cm		
業務編號		圖紙	A3	張號	41/44