
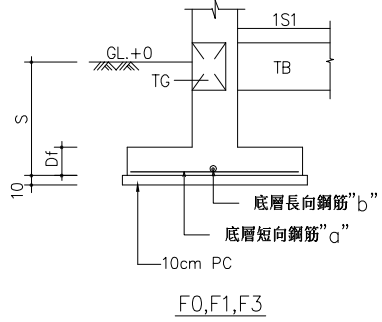
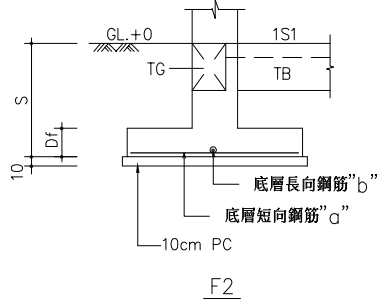
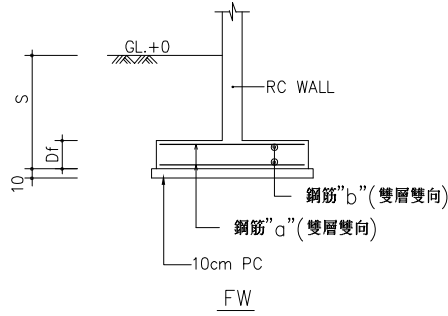
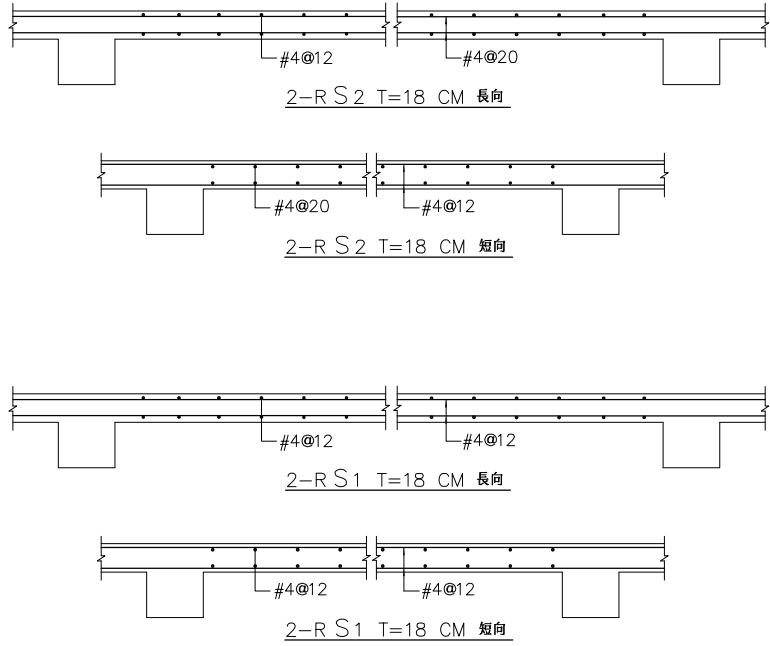






	C1	C2	C0
2 floor			
柱尺寸	45 X 45	45 X 45	
柱主筋	• 8-#7	• 12-#7	
梁柱接頭箍筋	#3 @ 10	#3 @ 10	
柱端部區箍筋	#3 @ 10 ,圖束長= 50	#3 @ 10 ,圖束長= 50	
柱中央區箍筋	#3 @ 15	#3 @ 15	
1 floor			
柱尺寸	45 X 45	45 X 45	40 Ø
柱主筋	• 12-#7	• 16-#7	• 8-#7
梁柱接頭箍筋	#3 @ 10	#3 @ 10	#3 @ 10
柱端部區箍筋	#3 @ 10	#3 @ 10	#3 @ 10
柱中央區箍筋	#3 @ 10	#3 @ 10	#3 @ 10

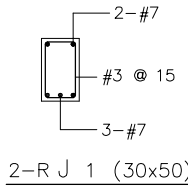

基礎	Lx (cm)	Ly (cm)	Df (cm)	S (cm)	鋼筋"a"	鋼筋"b"
F0	100	100	30	120	#4 @ 20	#4 @ 20
F1	180	180	40	120	#4 @ 20	#4 @ 20
F2	220	220	40	120	#4 @ 15	#4 @ 15
F3	280	280	50	120	#4 @ 10	#4 @ 10
FW	250	180	30	120	#3 @ 20	#3 @ 20

說明: 1. 基礎形狀與樑位置依結構平面圖為準。
2. 開挖時若發現基礎下，土壤承载力不如預期時，須知會建築師，予以加強或改良。

基腳配筋

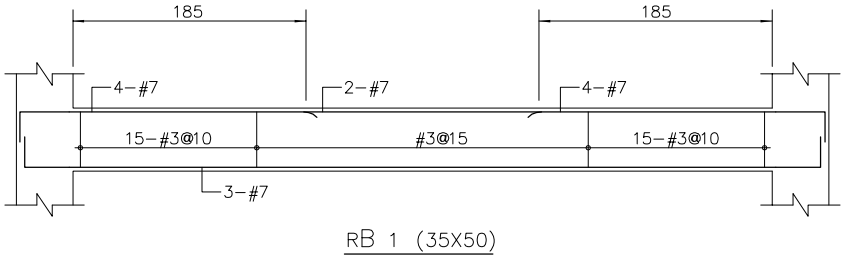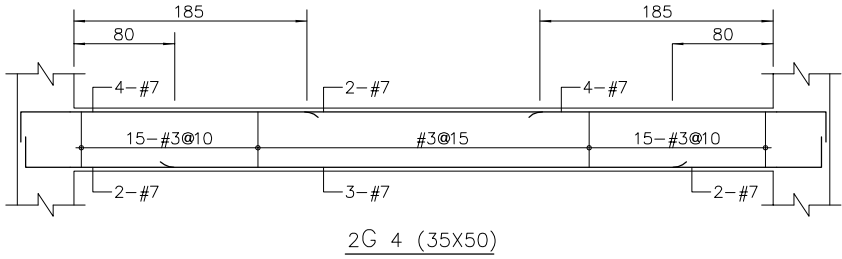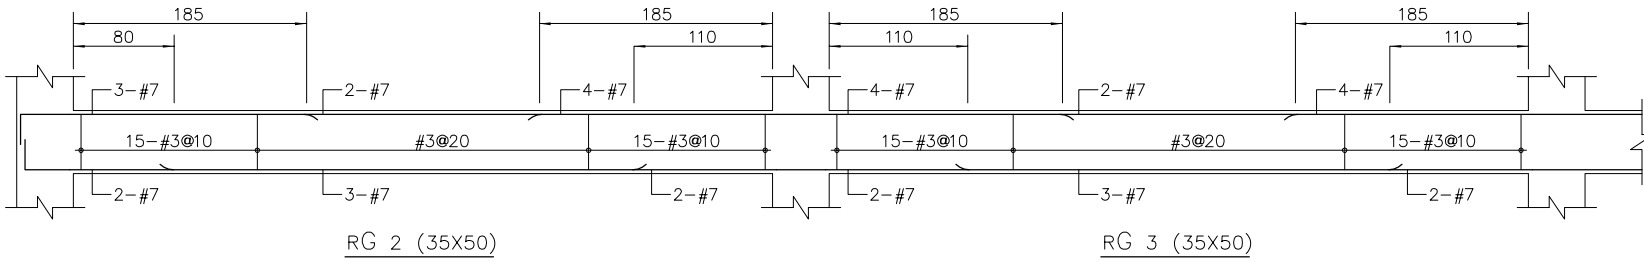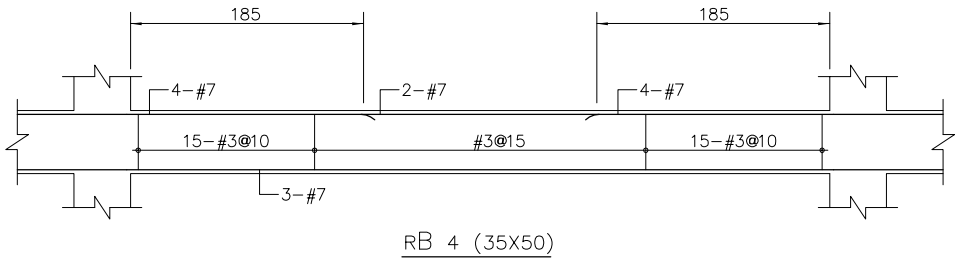

D:\WG37\97039\WM\S2-2_97-05-19_16:19_Nome.HU

蔡宜璋 建築師事務所
建築師：蔡宜璋
地址：台南市中西區康樂街179號
電話：06-2281239 傳真：06-2284248
電子信箱：tarcht@ms52.hinet.net

印鑑

簽章

鄉村地區住宅興建設計圖樣
內政部營建署頒製 (雲嘉南 地區 編號02 - A型)

工程名稱	鄉村地區住宅興建設計圖樣—A型	比例尺	圖號 S2-2
圖號名稱	細部配筋圖	單位 cm	
業務編號		圖紙 A3	張號 43/44