




FB,FG(30X50)

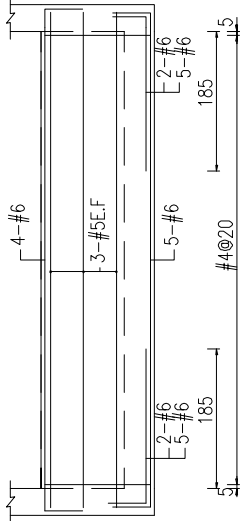


FG1(45X150)

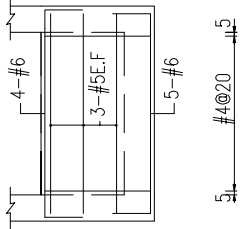


FG2(35X150)

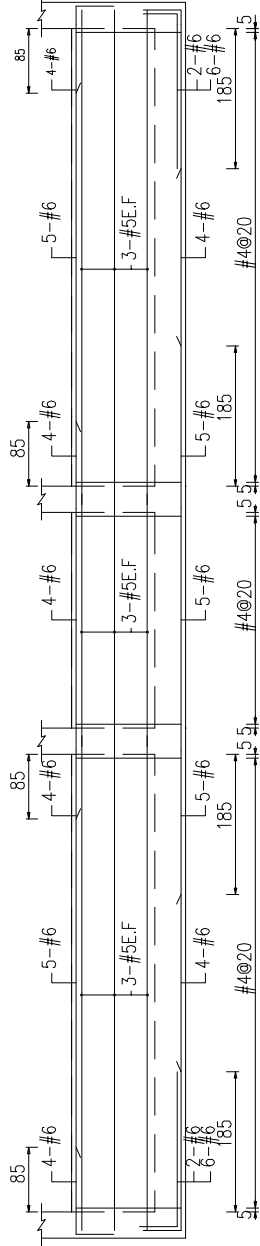


FG3(45X150)

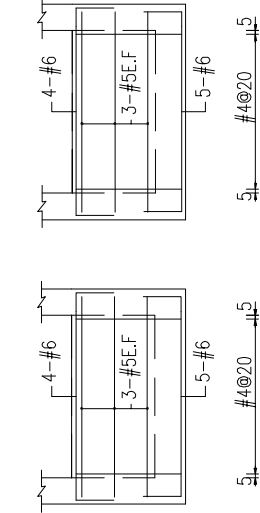


FG6,FB2(30X150)

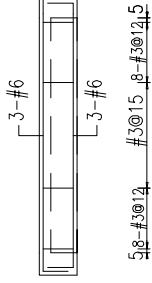


2-3FL b0(30X50)

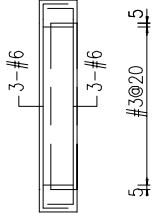


2-3FL b1(25X50)

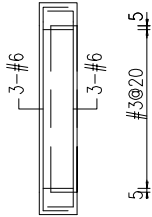


2-3FL cb1(25X50)

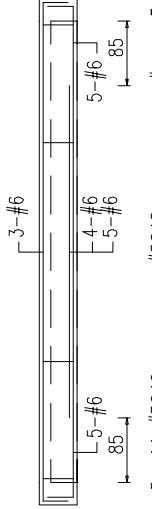


3FL b2(35X50)

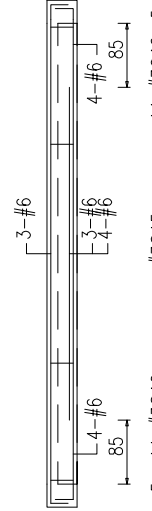

RFL b3(30X40)

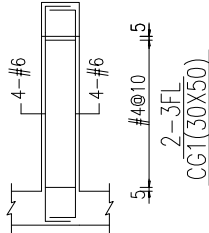

CG1(30X50)

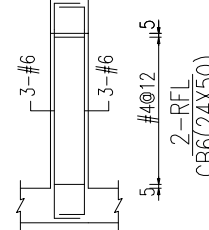

CB6(24X50)



吳學軒 建築師事務所
建築師 吳學軒
地址：台北市信義路四段65號5樓
電話：02-27009877 傳真：02-27008577
電子信箱：

印鑑

簽章

鄉村地區住宅標準建築圖樣

內政部營建署頒製(桃竹苗地區 編號01)

工程名稱

結構工程

圖號名稱

地樑配筋詳圖，小樑配筋詳圖

業務編號

比例尺

1:100

單位

m或mm

圖紙

A3

圖號

S2-1

張號

13/17