


1 S2-1 基礎配筋


	C1,C2
1F	
尺寸	上端46x46cm 下端58x58cm
主鋼筋	#5x4
箍筋	#4@25

3 S2-1 柱配筋


施工注意事項：女兒牆鋼筋需由牆主筋延伸上來，不得斷接，以免地震翻落。厚度為20cm，採雙層筋，內側筋覆以細目鐵網，再逐層填漿。說明另詳施工說明書。

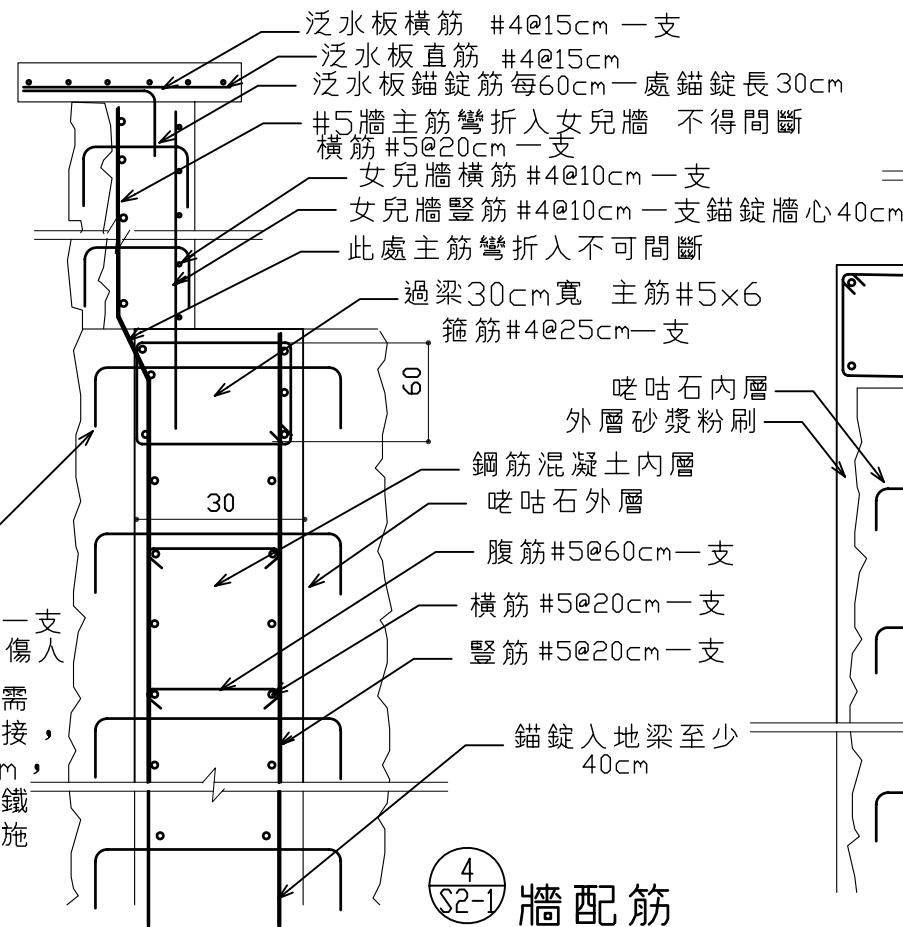

4 S2-1 牆配筋

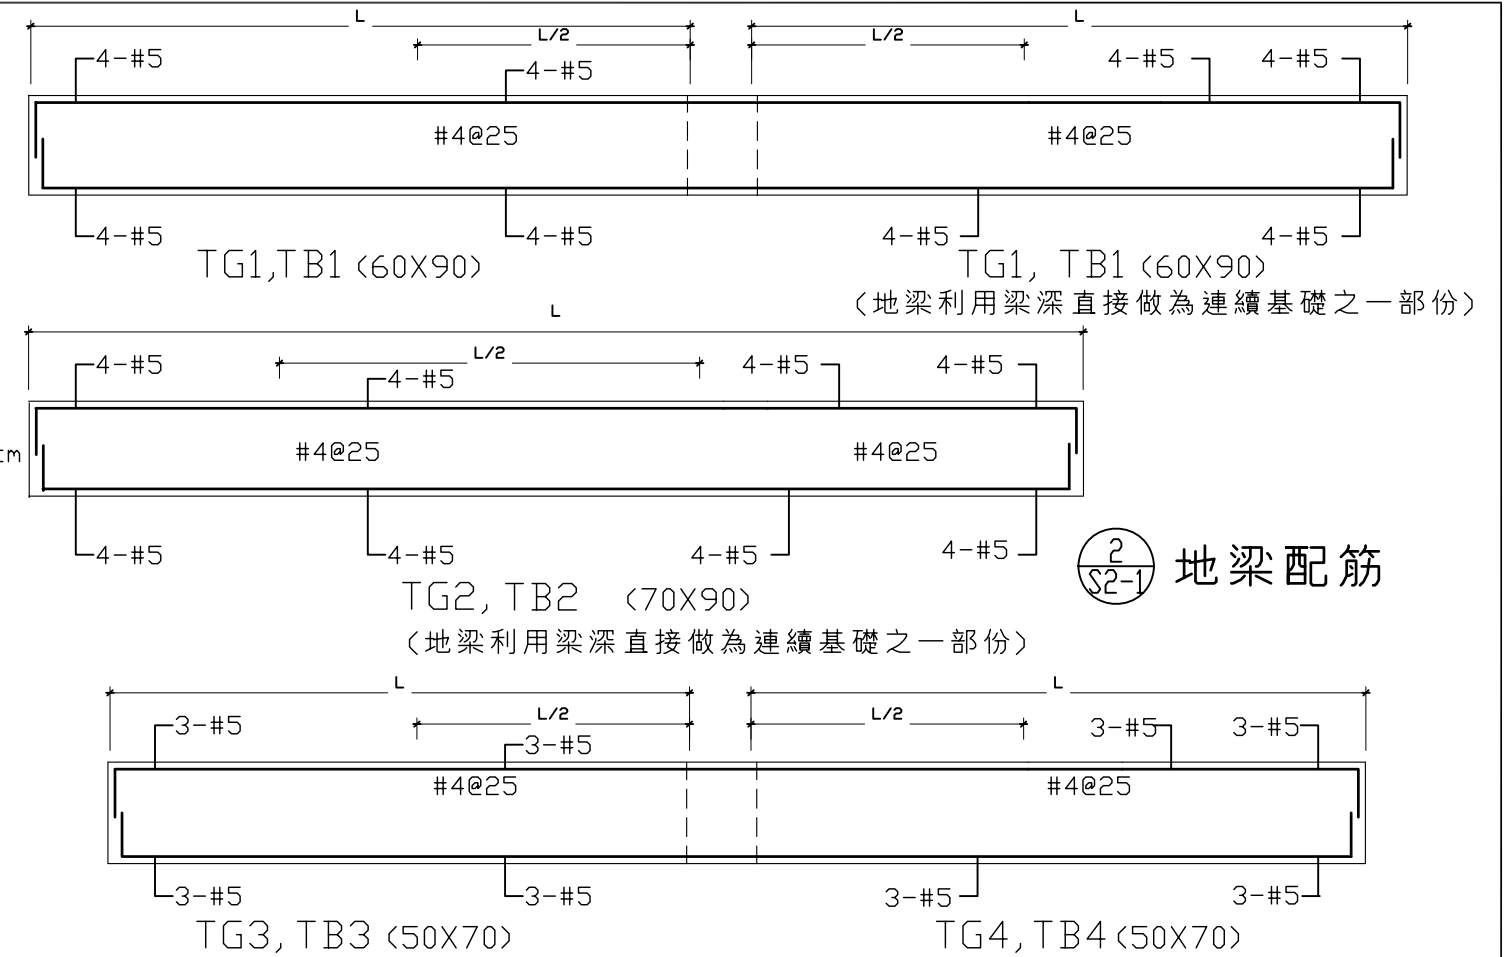

2 S2-1 地梁配筋

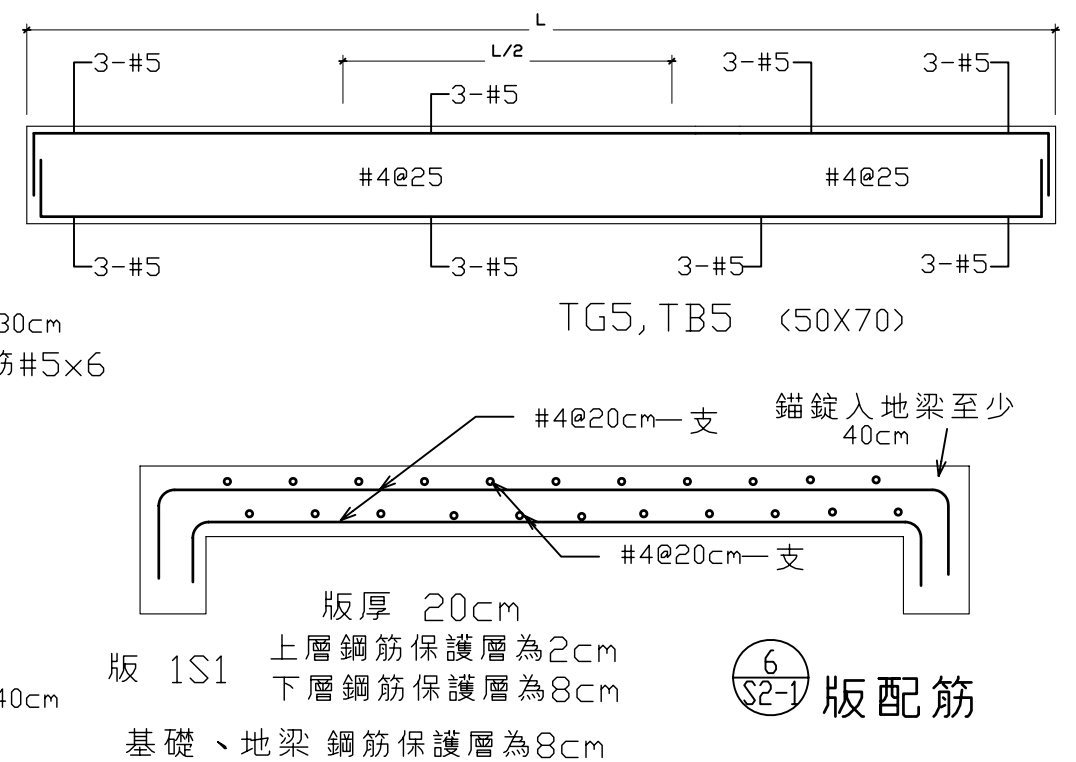

6 S2-1 版配筋

5 S2-1 牆配筋

工程有關鋼筋混凝土部份，除依施工說明書要求外，並需依營建署頒定之鋼筋及混凝土施工規範之規定辦理。

魏成富建築師建築師事務所
建築師 魏成富
地址：高雄市鼓山三路104之20號
電話 (07)531044轉真：
電子信箱：mybear555@yahoo.com.tw

印鑑

簽章

鄉村地區住宅興建設計圖樣

內政部營建署頒製(離島地區 編號02-B型)

工程名稱		比例 1:100	圖號 S2-1
圖號名稱	配筋圖	單位 cm	
業務編號		圖紙 A3	張數 14/15