


# 變更高雄新市鎮特定區主要計畫（第二次通盤檢討）案（第二階段）計畫圖

103年3月10日公告實施

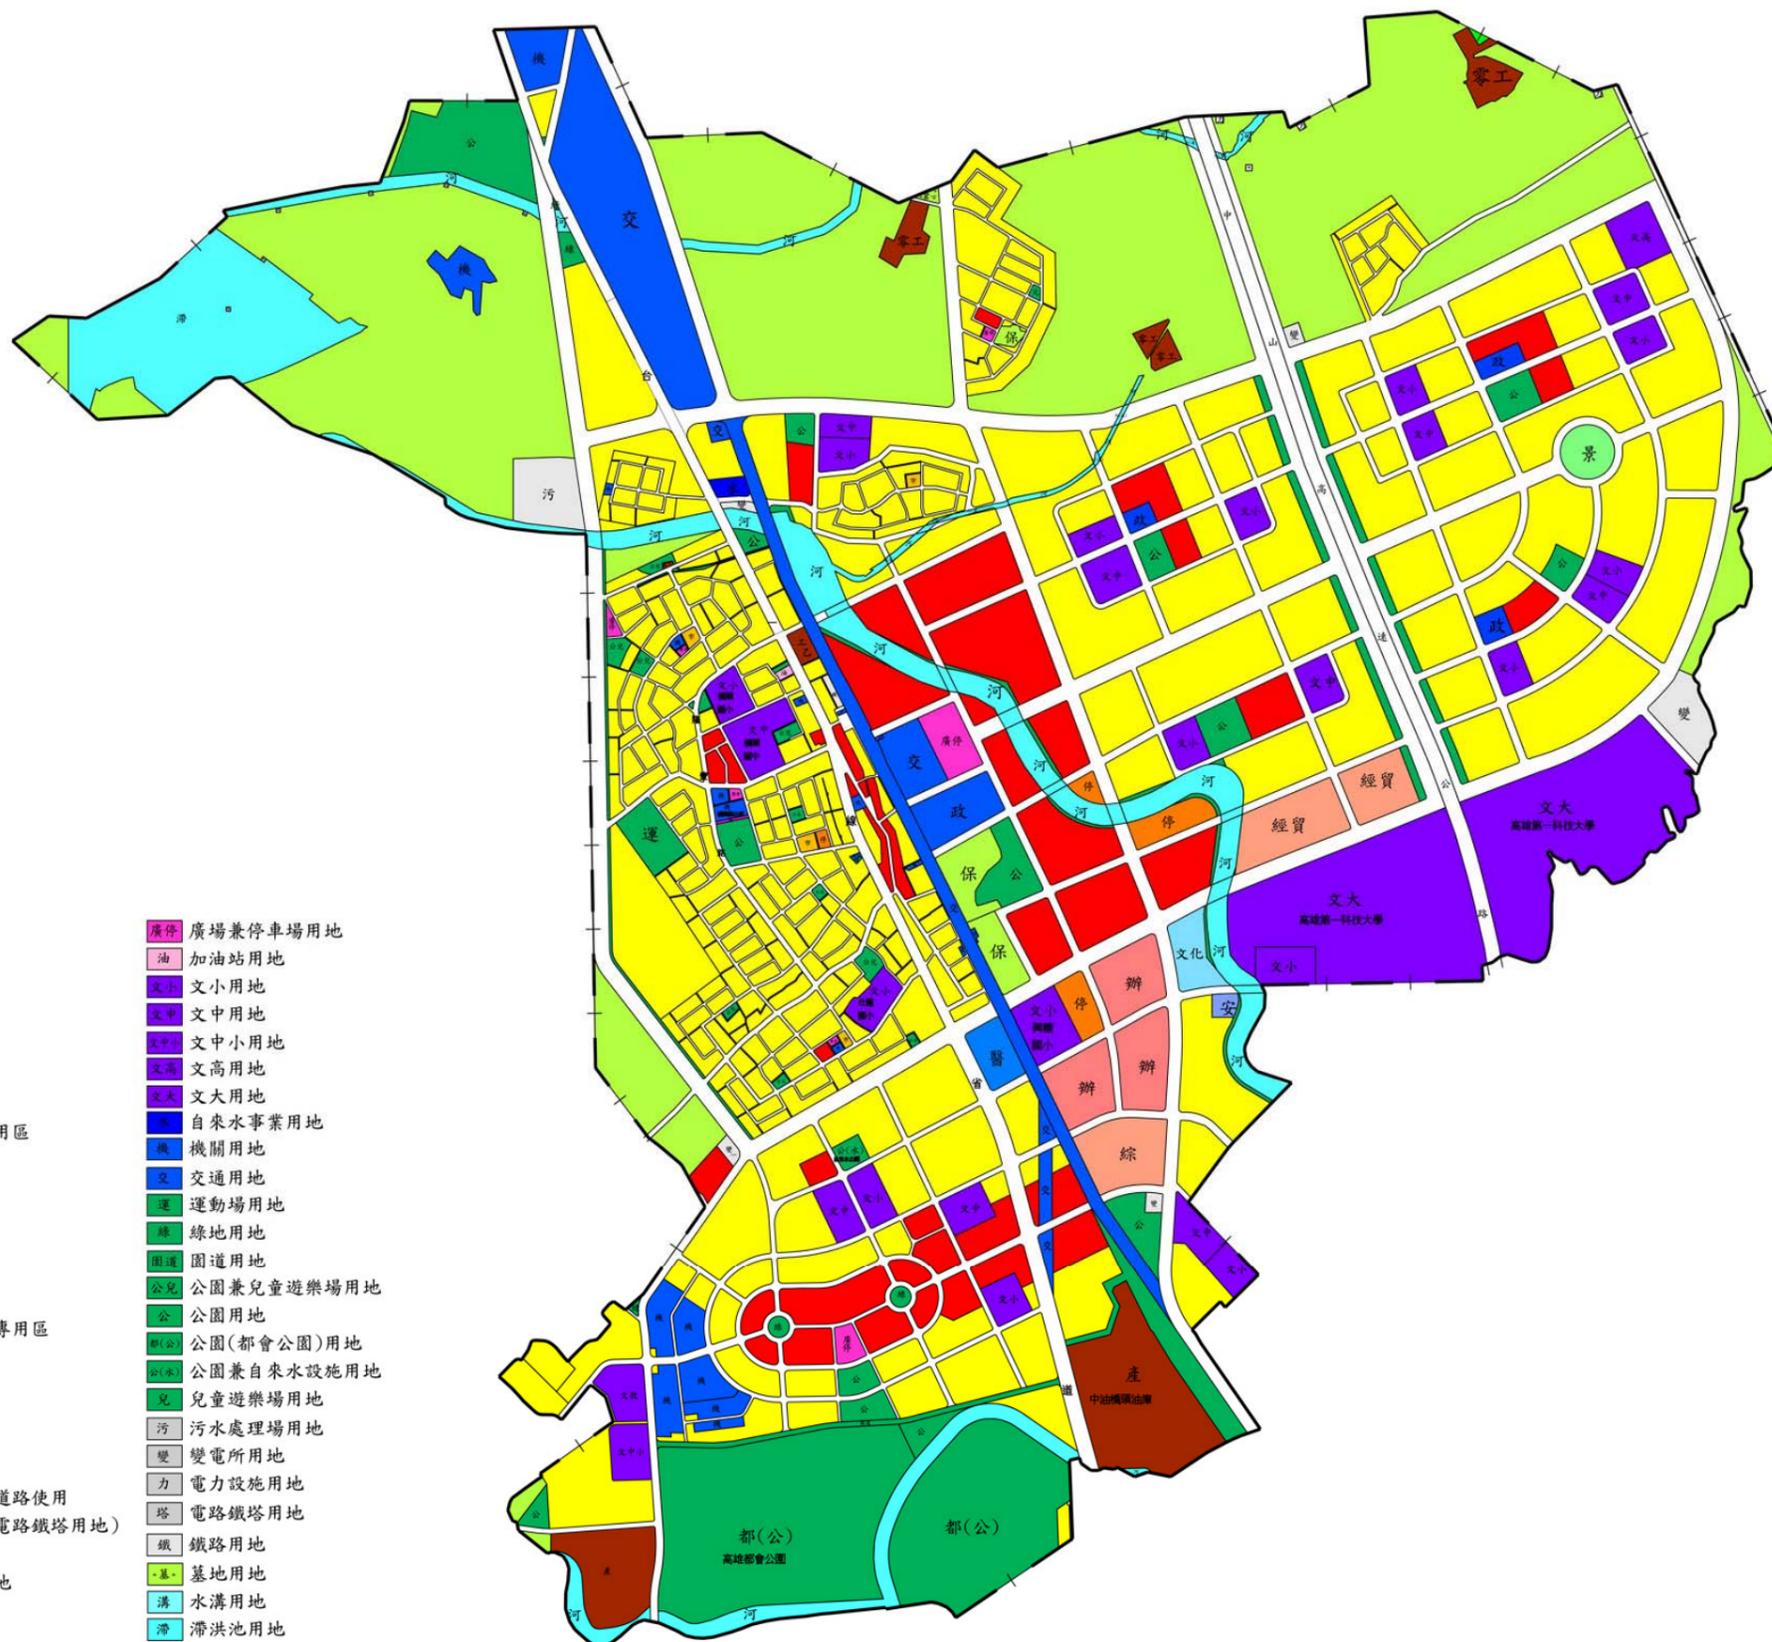

## 圖例

- |        |              |       |            |
|--------|--------------|-------|------------|
| [+]    | 計畫範圍線        | [廣停]  | 廣場兼停車場用地   |
| [黃]    | 住宅區          | [油]   | 加油站用地      |
| [紅]    | 商業區          | [文小]  | 文小用地       |
| [棕]    | 零星工業區        | [文中]  | 文中用地       |
| [深棕]   | 乙種工業區        | [文中小] | 文中小用地      |
| [深紅]   | 產業專用區        | [文高]  | 文高用地       |
| [經貿]   | 經貿園區         | [文大]  | 文大用地       |
| [綜]    | 工商綜合專用區      | [自來水] | 自來水事業用地    |
| [辦公]   | 辦公園區         | [機]   | 機關用地       |
| [政]    | 行政區          | [交]   | 交通用地       |
| [交中]   | 交通中心區        | [運]   | 運動場用地      |
| [醫]    | 醫療專用區        | [綠]   | 綠地用地       |
| [文化]   | 文化園區         | [園道]  | 園道用地       |
| [安]    | 安養中心區        | [公兒]  | 公園兼兒童遊樂場用地 |
| [電]    | 第二種電信專用區     | [公]   | 公園用地       |
| [文教]   | 文教區          | [都公]  | 公園(都會公園)用地 |
| [存]    | 保存區          | [公水]  | 公園兼自來水設施用地 |
| [農]    | 農業區          | [兒]   | 兒童遊樂場用地    |
| [景]    | 自然景觀區        | [污]   | 污水處理場用地    |
| [河]    | 河川區          | [變]   | 變電所用地      |
| [河(通)] | 河川區兼供道路使用    | [力]   | 電力設施用地     |
| [河(塔)] | 河川區(供電路鐵塔用地) | [塔]   | 電路鐵塔用地     |
| [路]    | 道路用地         | [鐵]   | 鐵路用地       |
| [高]    | 高速公路用地       | [墓]   | 墓地用地       |
| [廣]    | 廣場用地         | [溝]   | 水溝用地       |
| [市]    | 市場用地         | [滯]   | 滯洪池用地      |
| [停]    | 停車場用地        |       |            |