


變更高雄新市鎮特定區主要計畫(部分農業區為河川區及部分道路用地為河川區兼供道路使用) (配合大遼排水上游段第一期改善工程) 案 圖

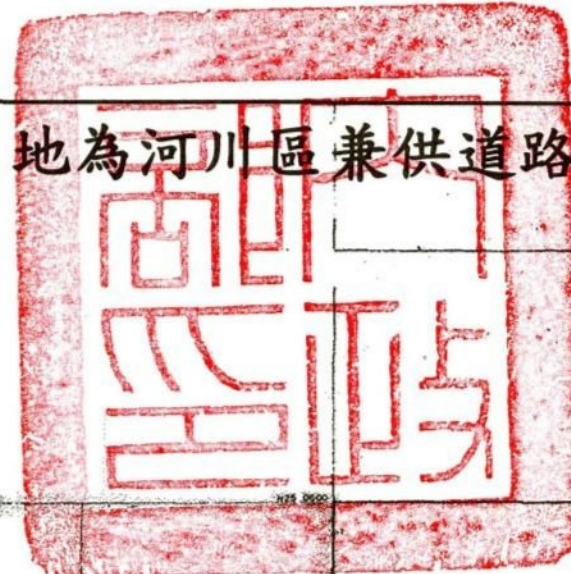

比例尺：1：3000

往台南

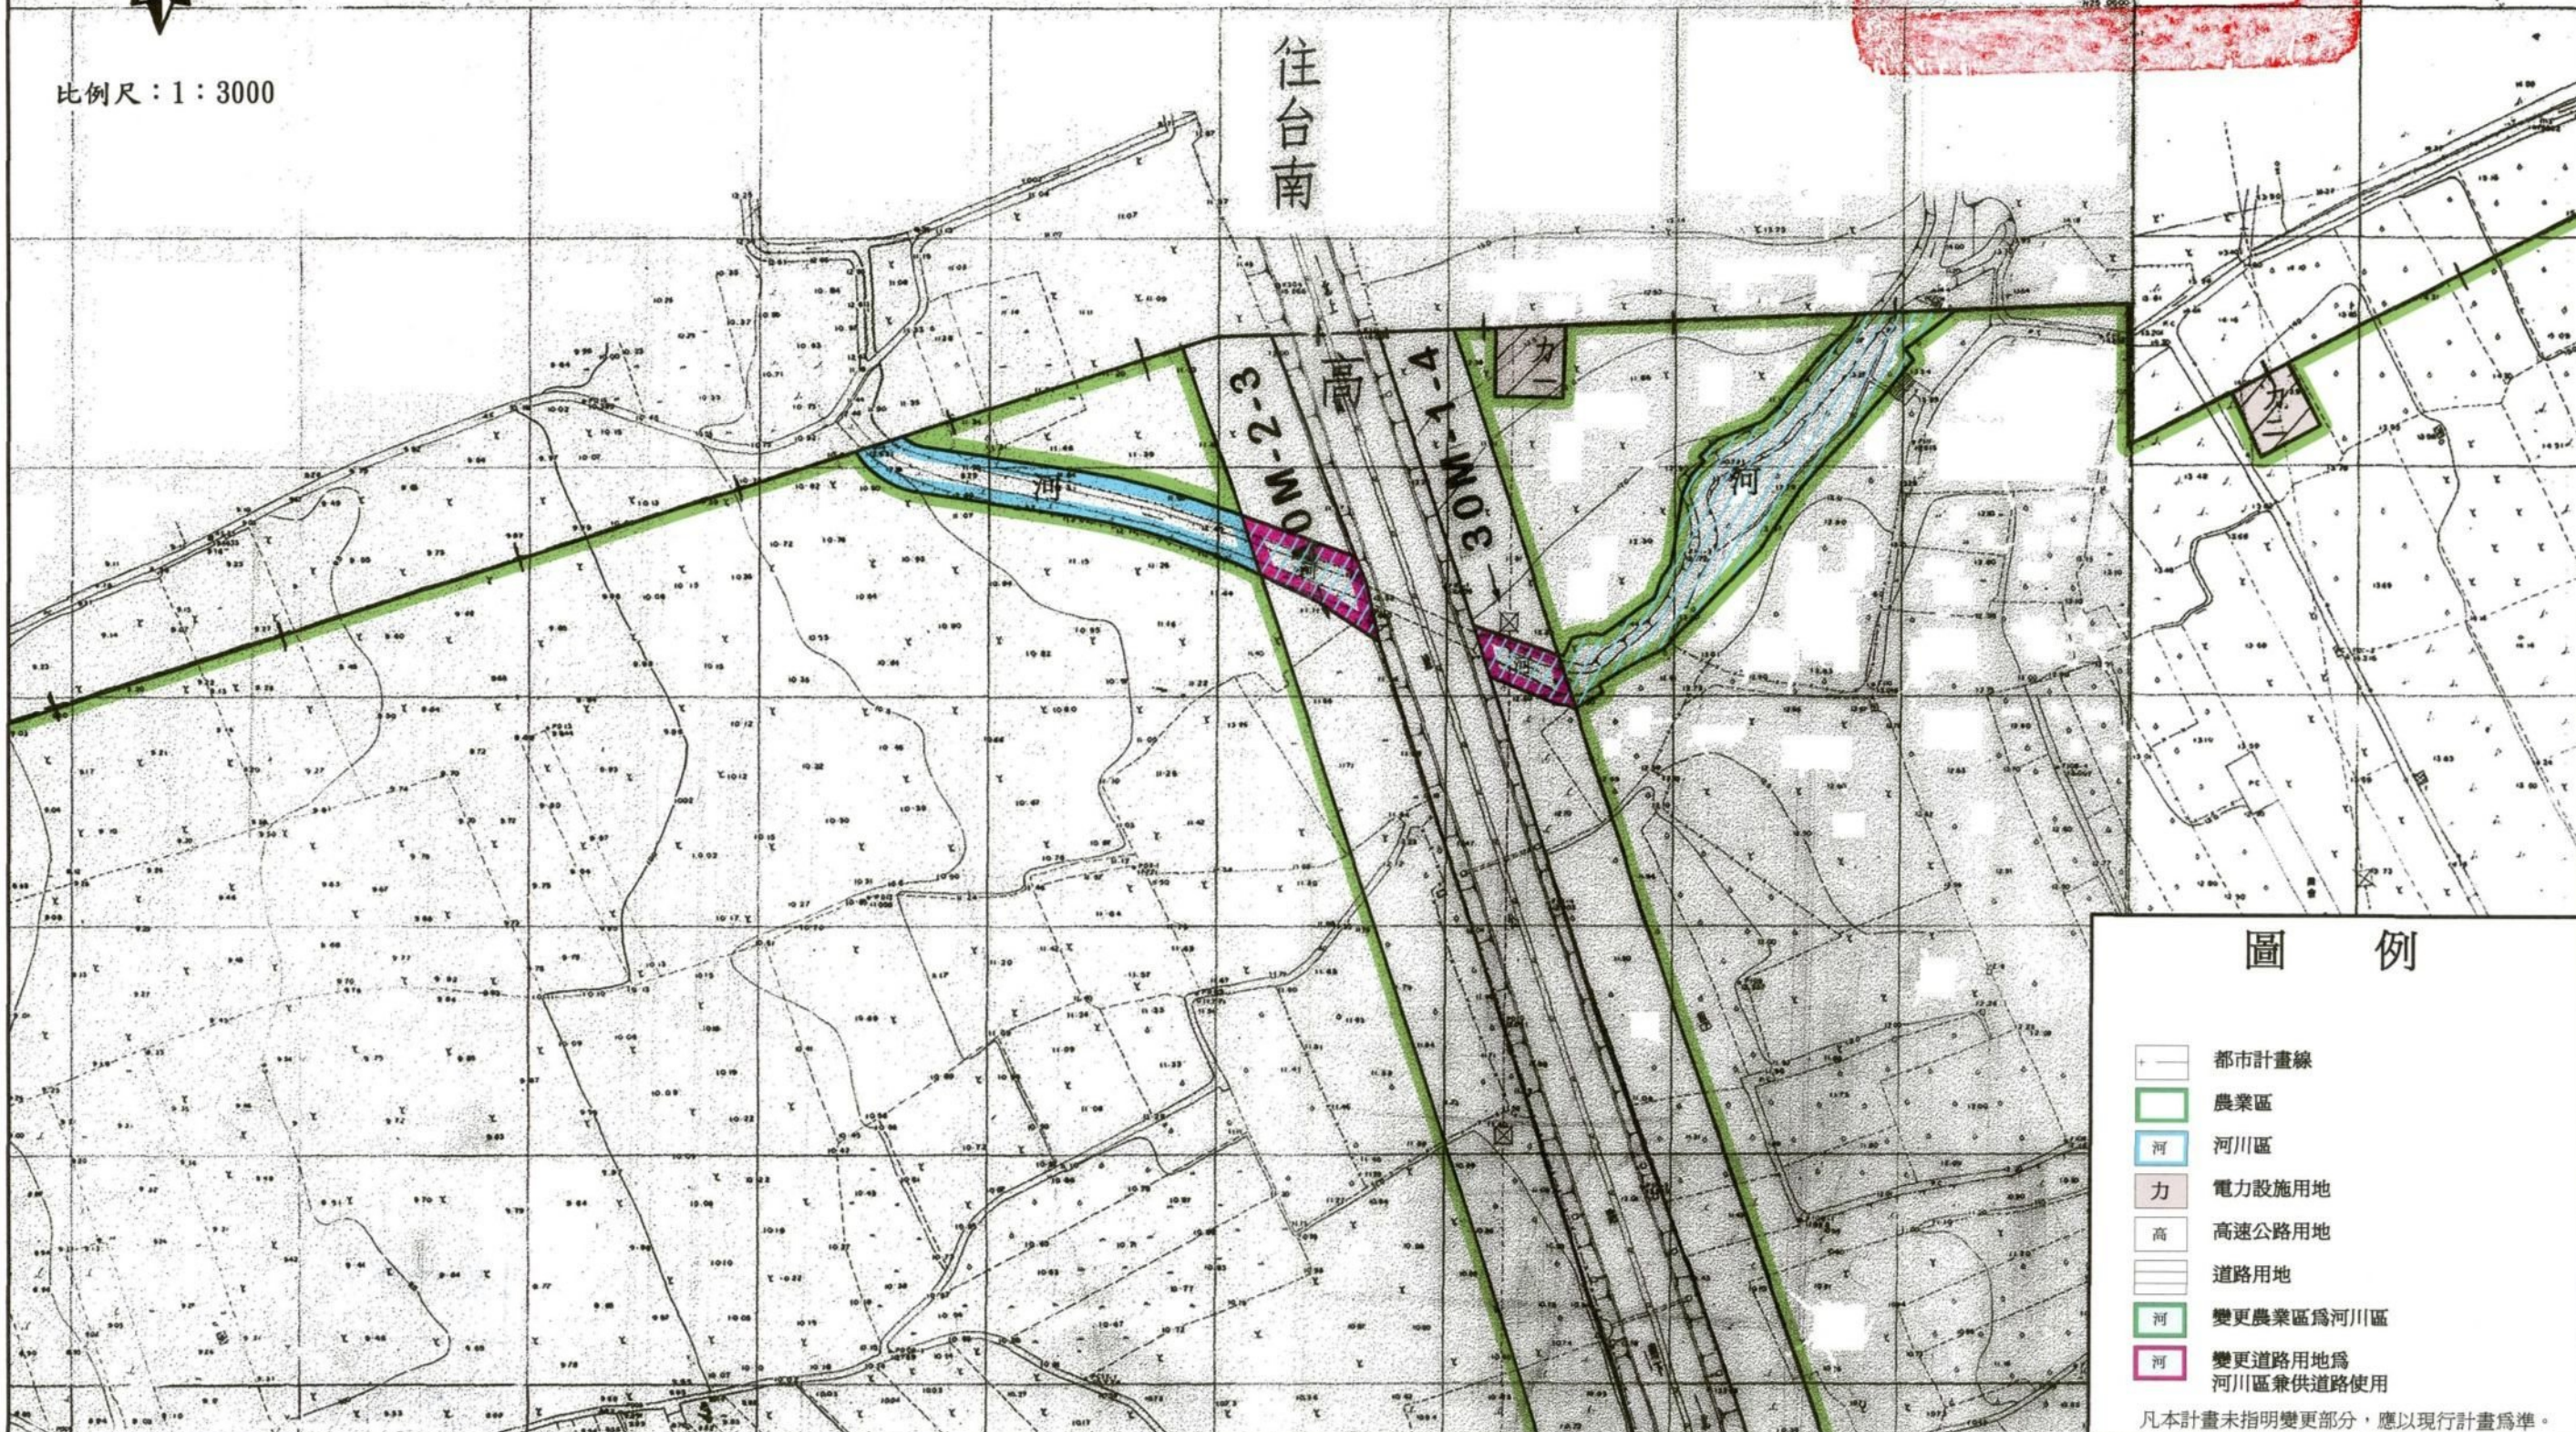


圖 例

- 都市計畫線
- 農業區
- 河川區
- 電力設施用地
- 高速公路用地
- 道路用地
- 變更農業區為河川區
- 變更道路用地為河川區兼供道路使用

凡本計畫未指明變更部分，應以現行計畫為準。