



變更高雄新市鎮特定區主要計畫（公園用地為公園 （都會公園）用地）案計畫圖



比例尺：1/3000

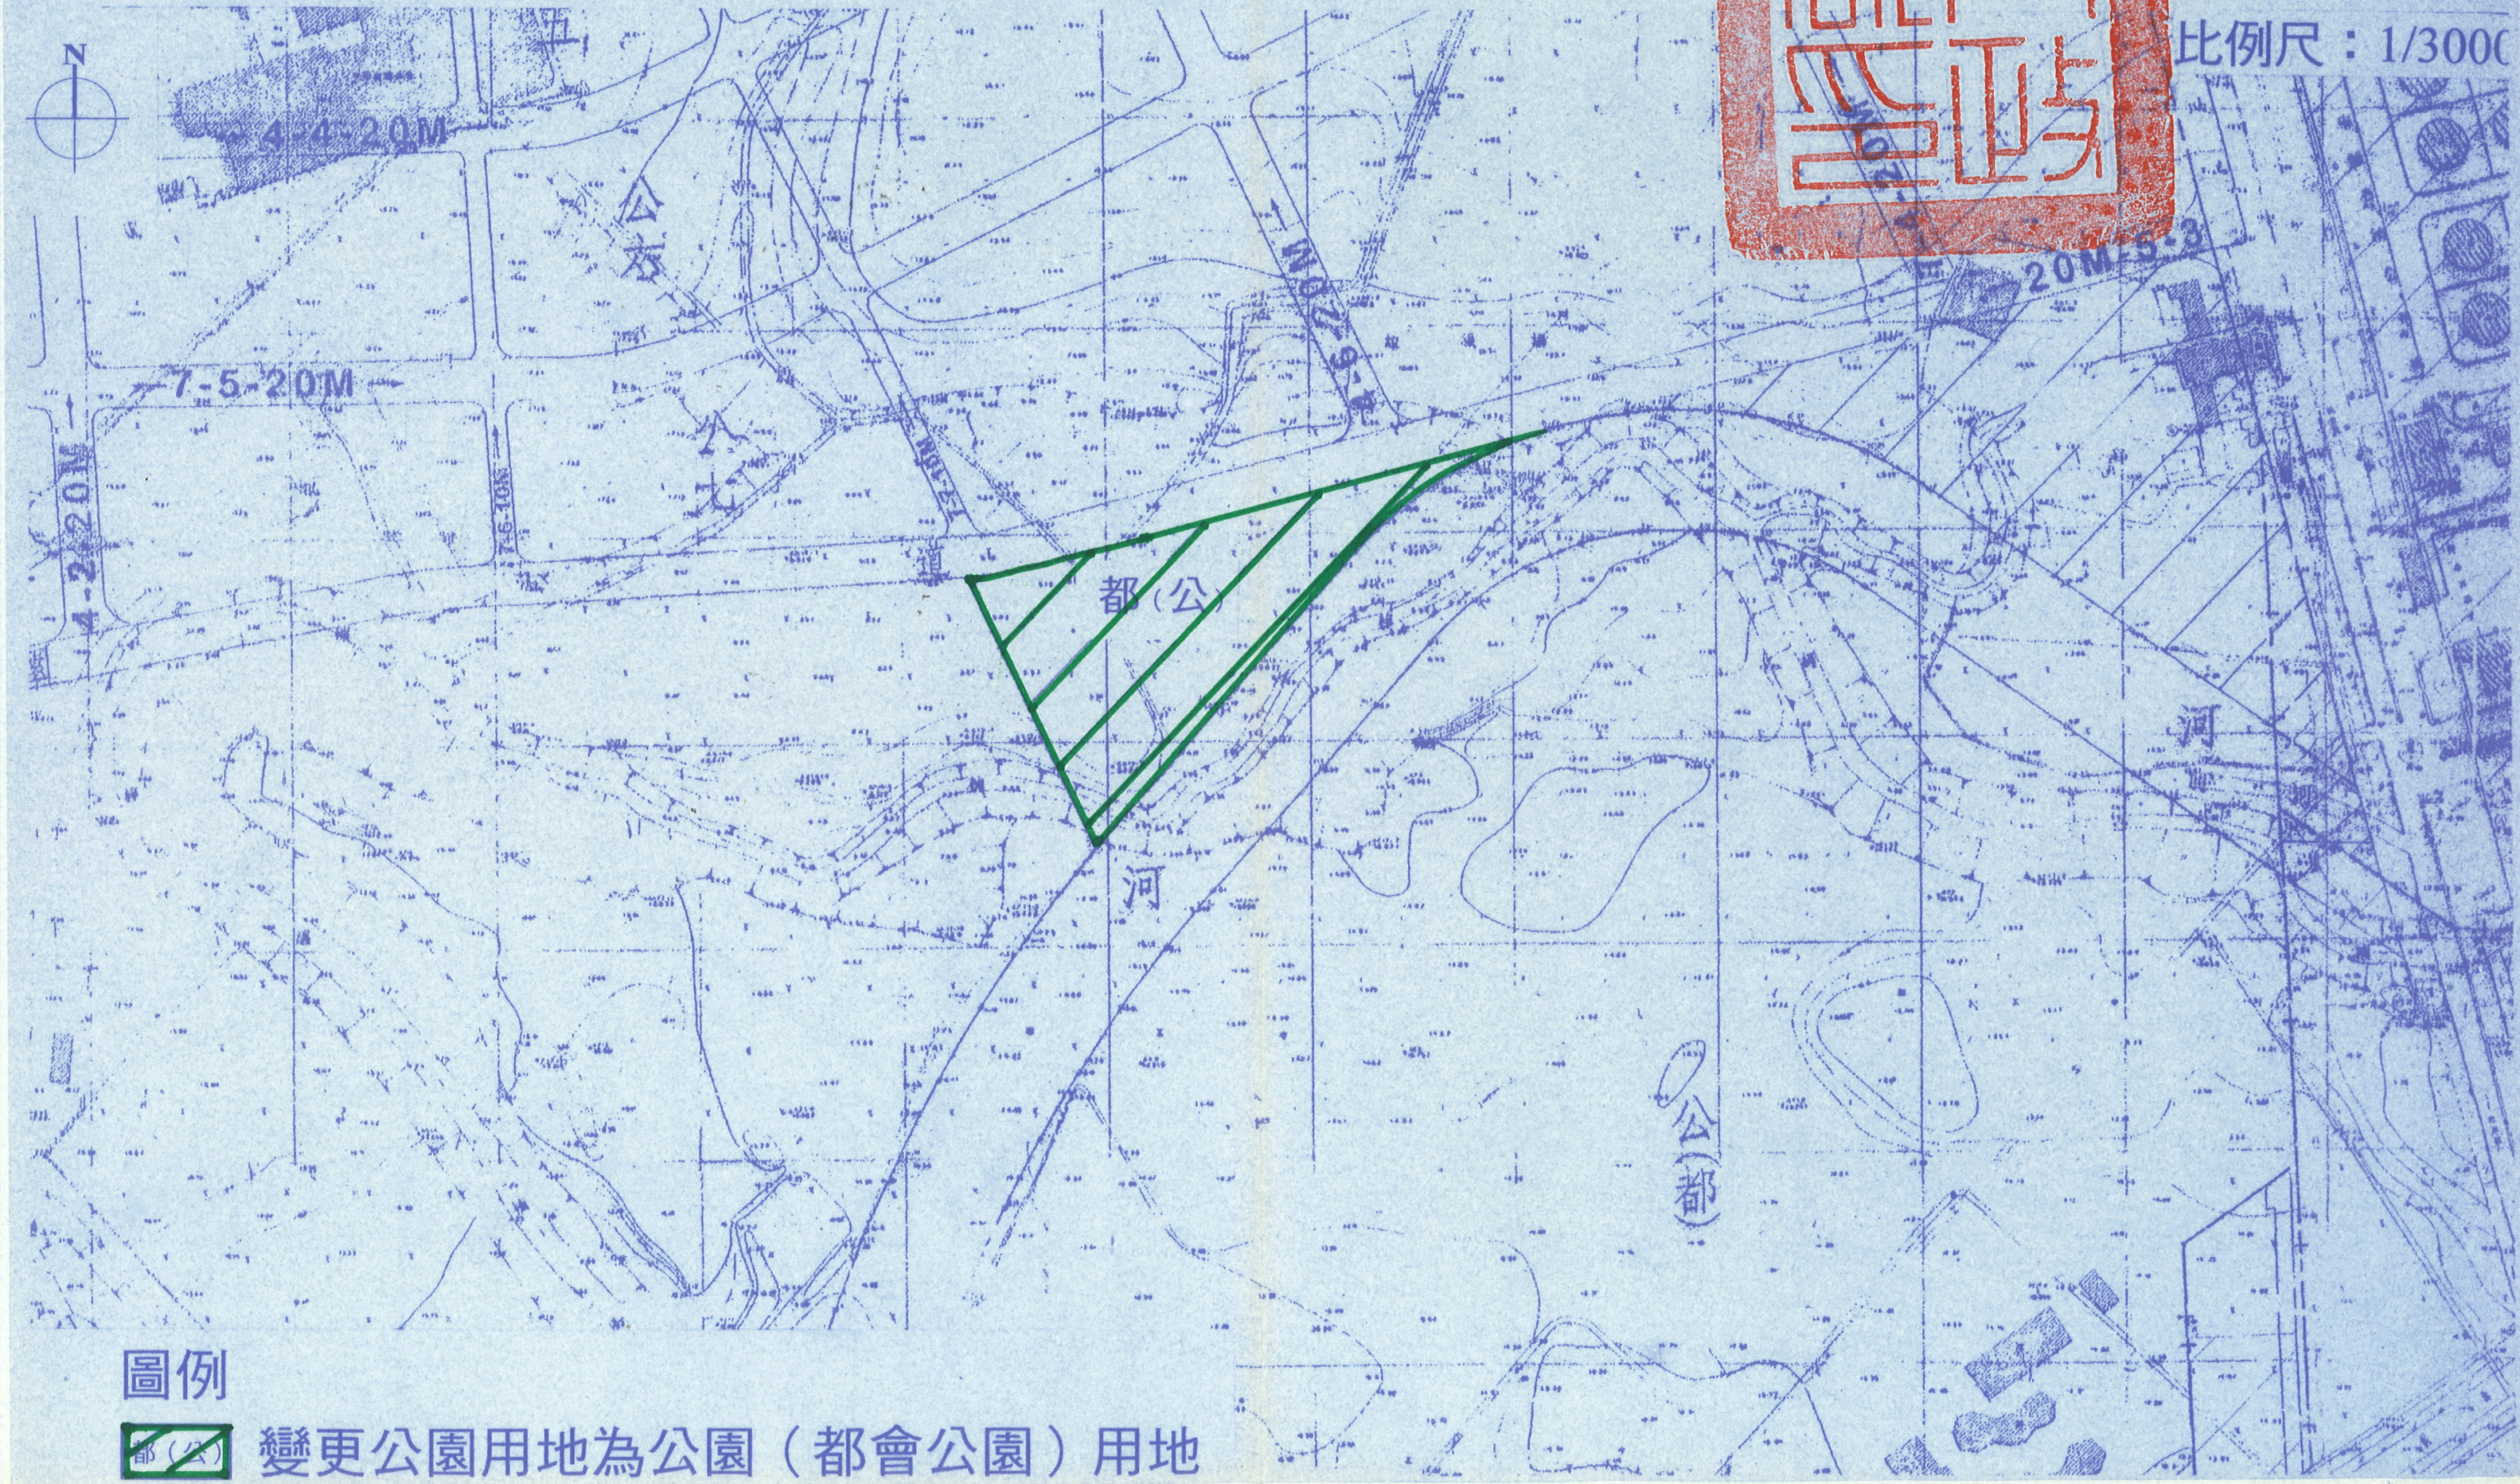

圖例

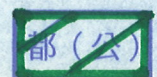

變更公園用地為公園（都會公園）用地