


變更淡海新市鎮特定區主要計畫(部分捷運車站專用區為捷運開發區、倉儲批發專用區為產業專用區)案計畫圖

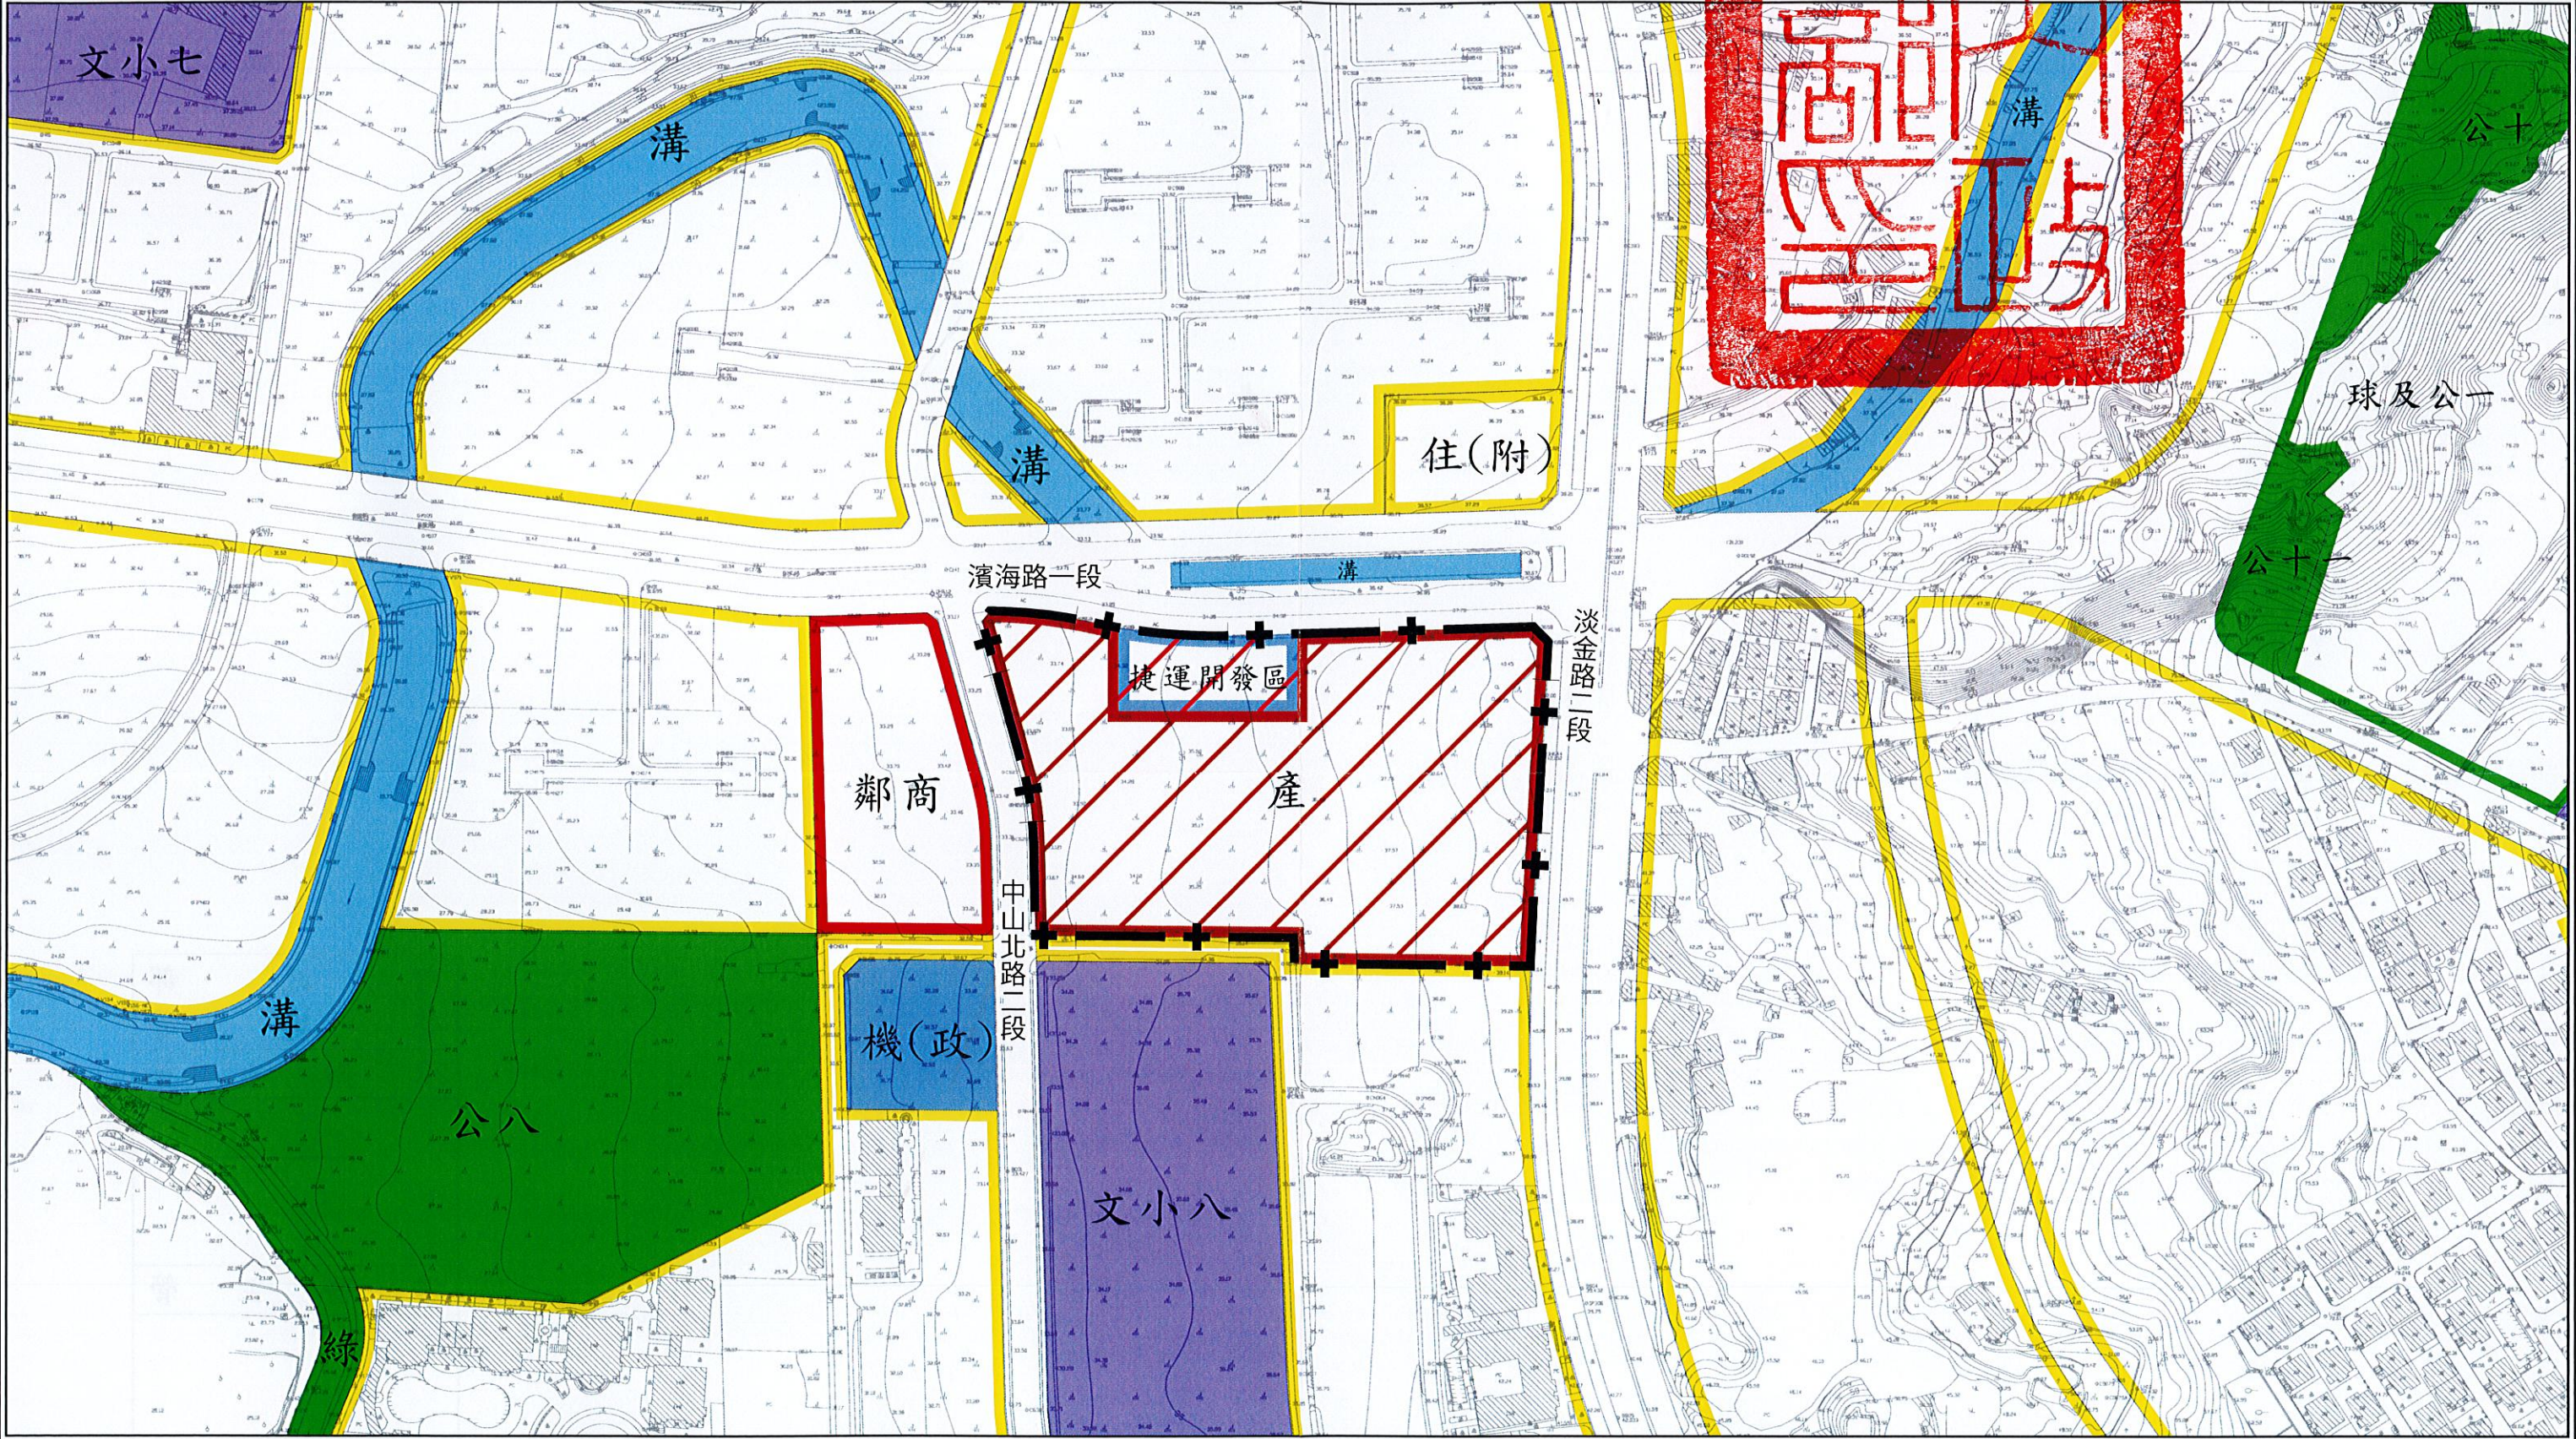

圖例

- |           |         |             |
|-----------|---------|-------------|
| 住宅區       | 機關用地(政) | 高爾夫球場專用區及公園 |
| 住宅區(附帶條件) | 文小用地    | 綠地用地        |
| 鄰里商業區     | 公園用地    |             |

變更圖例

- |                 |
|-----------------|
| 變更倉儲批發專用區為產業專用區 |
| 變更捷運車站專用區為捷運開發區 |

- |      |
|------|
| 溝渠用地 |
| 道路用地 |
| 變更範圍 |



S=1/3000