


變更淡海新市鎮特定區主要計畫(部分捷運車站專用區為捷運開發區、倉儲批發專用區為產業專用區)案計畫圖

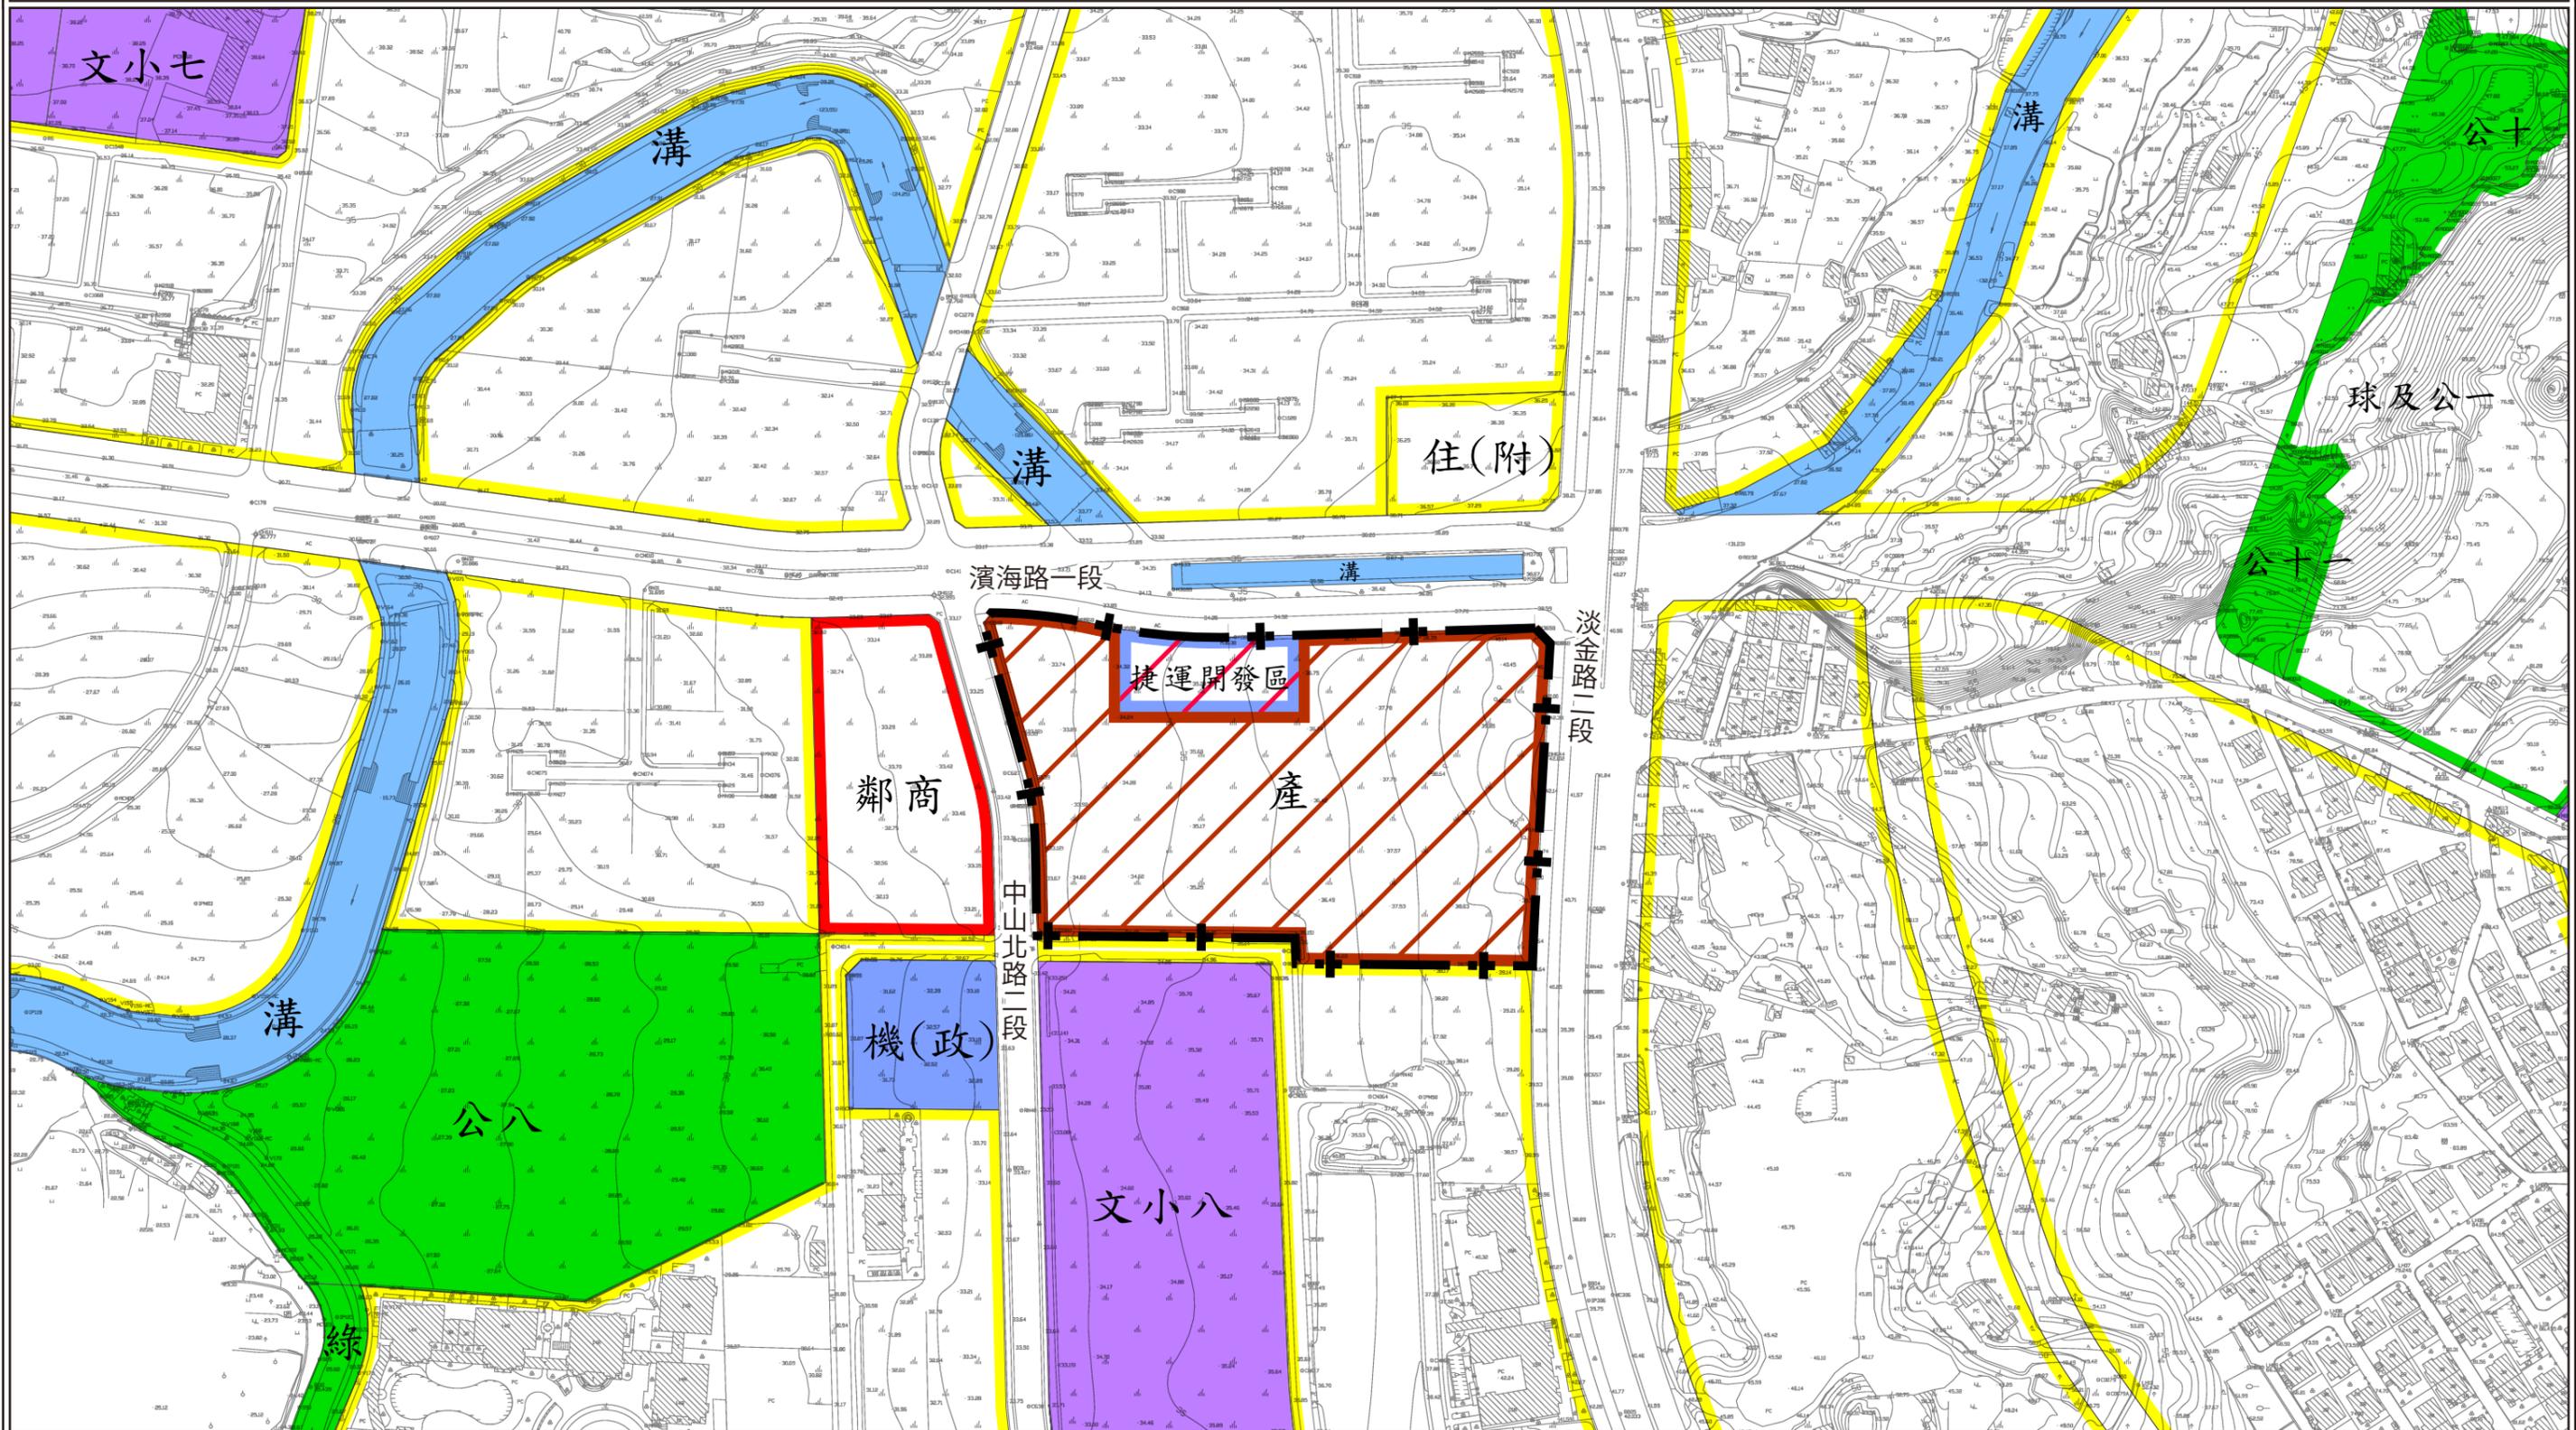

圖例

- |  |           |  |         |
|--|-----------|--|---------|
|  | 住宅區       |  | 機關用地(政) |
|  | 住宅區(附帶條件) |  | 文小用地    |
|  | 鄰里商業區     |  | 公園用地    |

- |  |                 |
|--|-----------------|
|  | 高爾夫球場專用區<br>及公園 |
|  | 綠地用地            |

- |  |      |
|--|------|
|  | 溝渠用地 |
|  | 道路用地 |
|  | 變更範圍 |

變更圖例

- |  |                 |
|--|-----------------|
|  | 變更倉儲批發專用區為產業專用區 |
|  | 變更捷運車站專用區為捷運開發區 |



S=1/3000