


變更淡海新市鎮特定區第一期細部計畫(捷運車站專用區為捷運開發區、倉儲批發專用區為產業專用區)案計畫圖

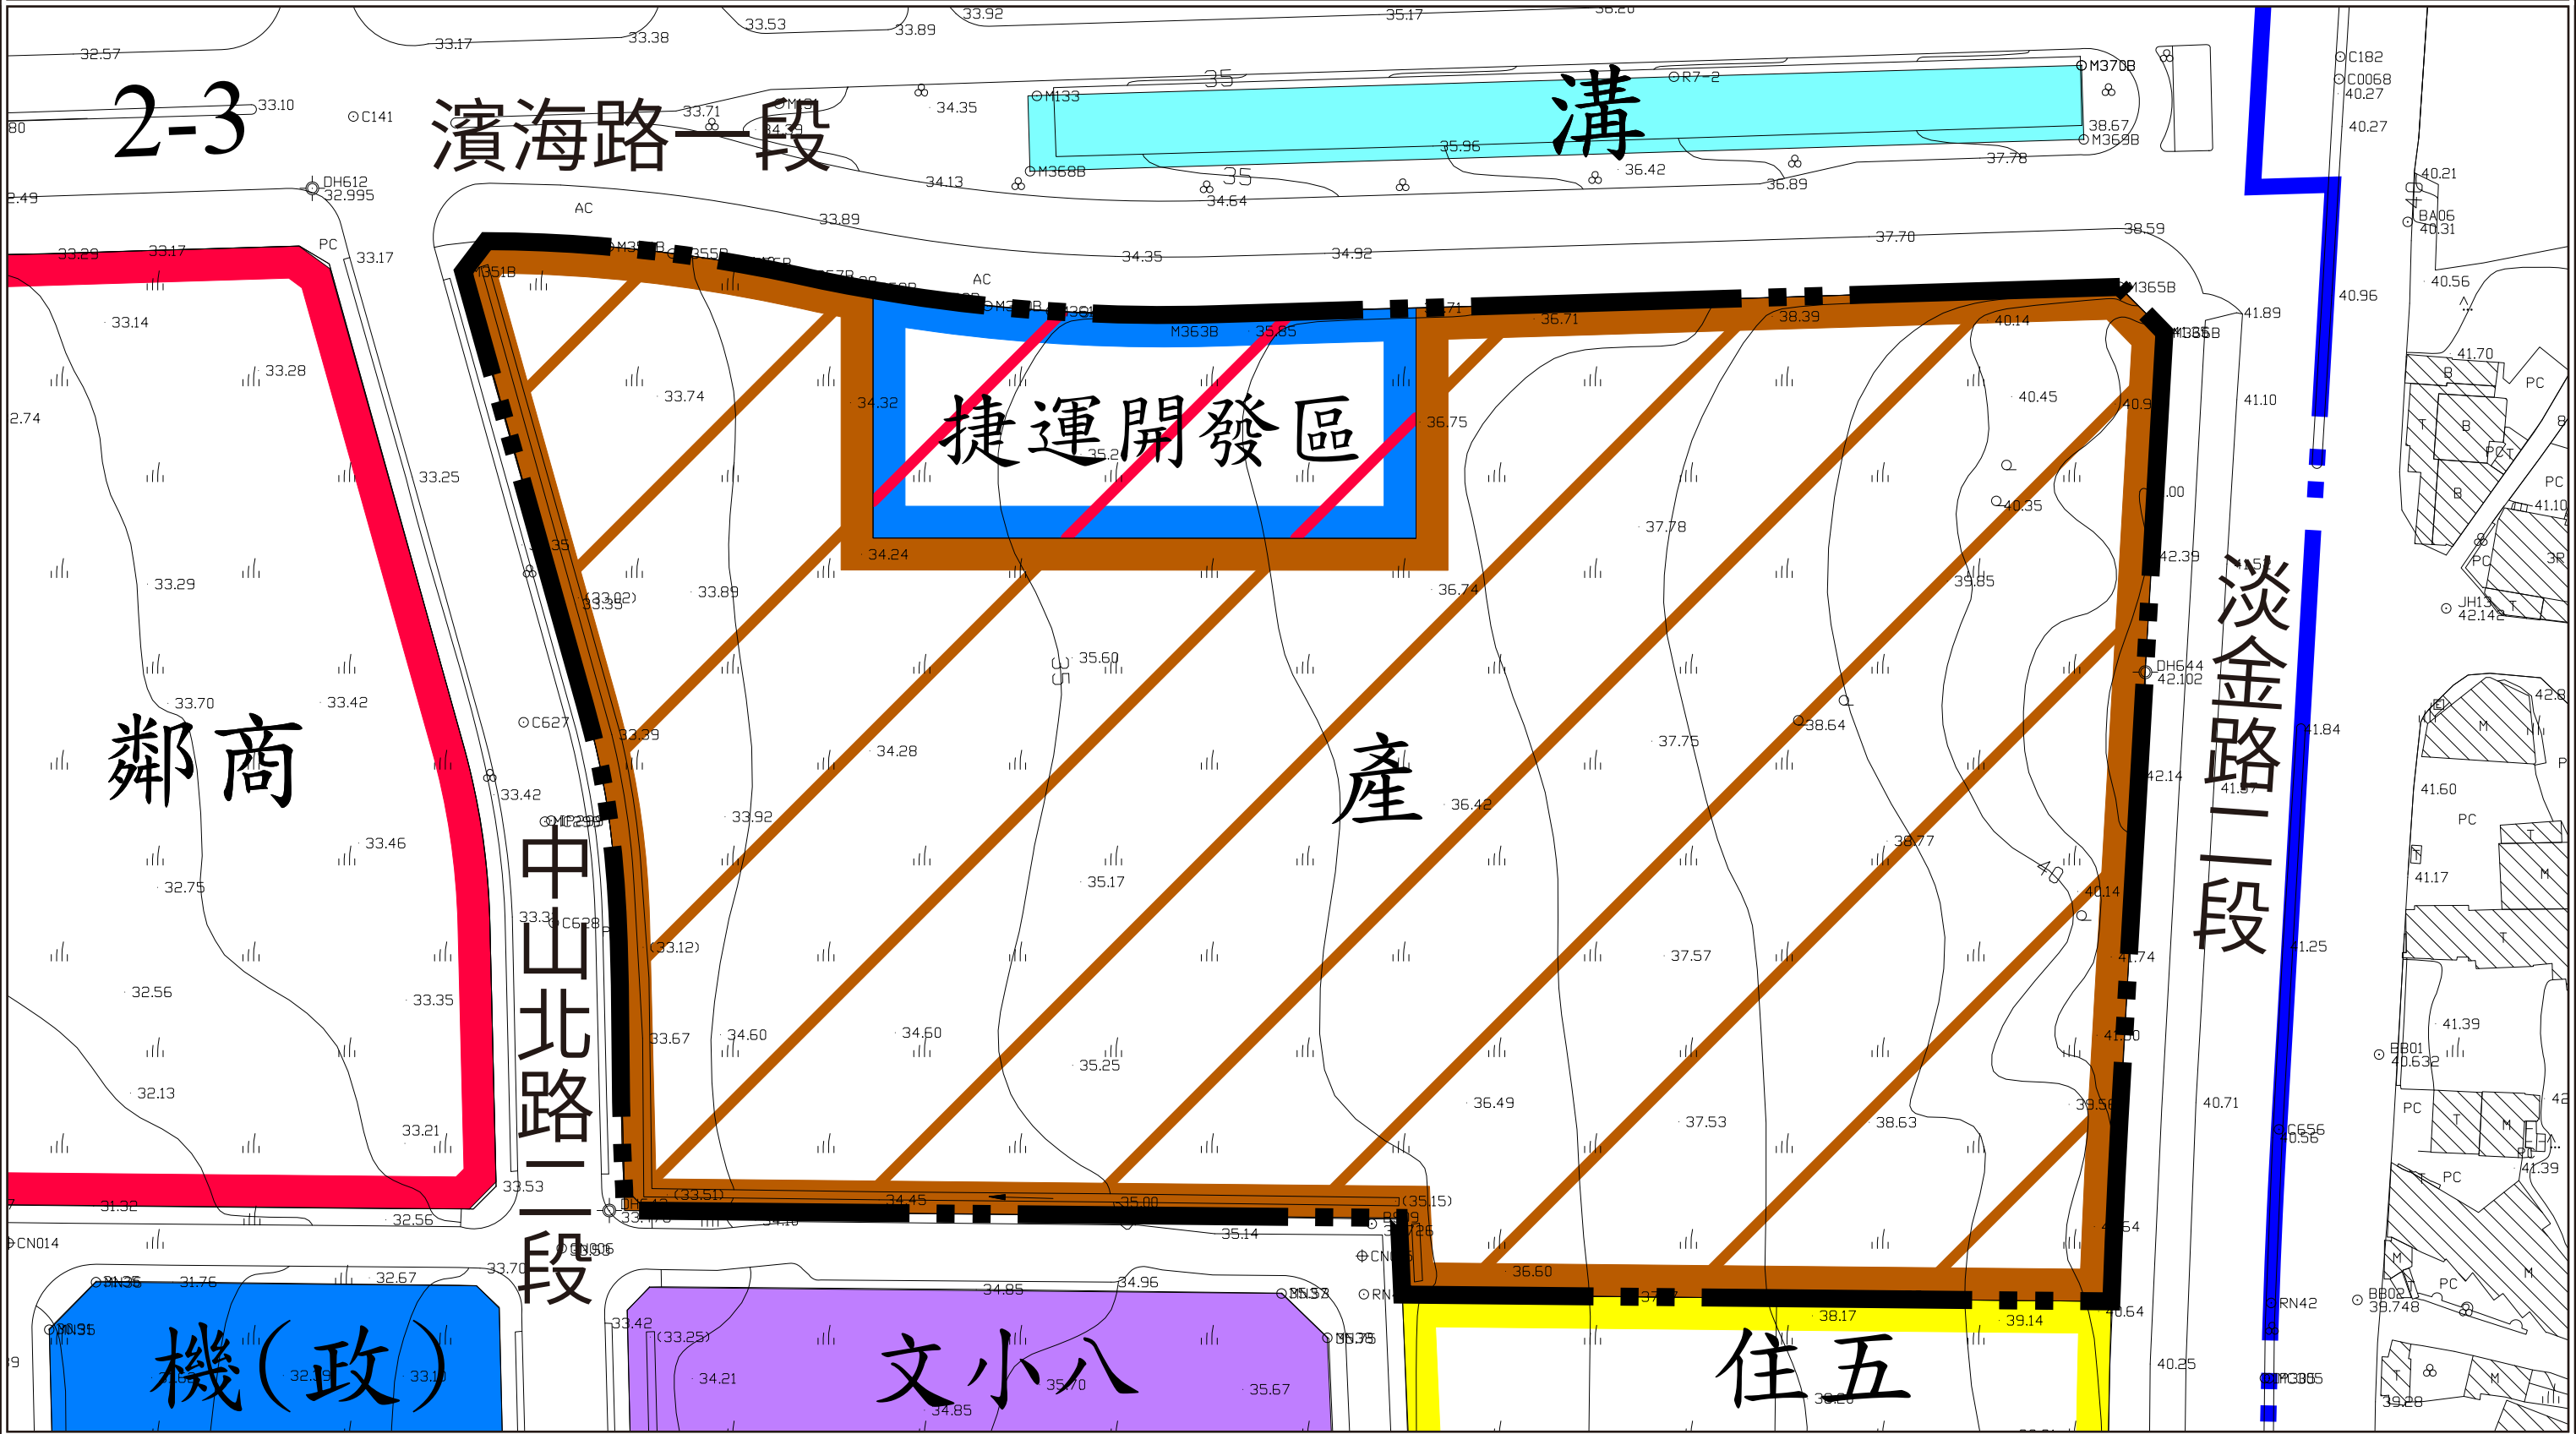

圖例

- | | | | |
|--|---------|--|------|
| | 第五種住宅區 | | 文小用地 |
| | 鄰里商業區 | | 溝渠用地 |
| | 機關用地(政) | | 道路用地 |

變更圖例

- | | | | |
|--|---------------------|--|-----------------|
| | 淡海新市鎮特定區第一期細部計畫計畫範圍 | | 變更倉儲批發專用區為產業專用區 |
| | 變更範圍 | | 變更捷運車站專用區為捷運開發區 |



S=1/1000