


變更淡海新市鎮特定區主要計畫(部分捷運車站專用區為捷運開發區、倉儲批發專用區為產業專用區)案計畫圖

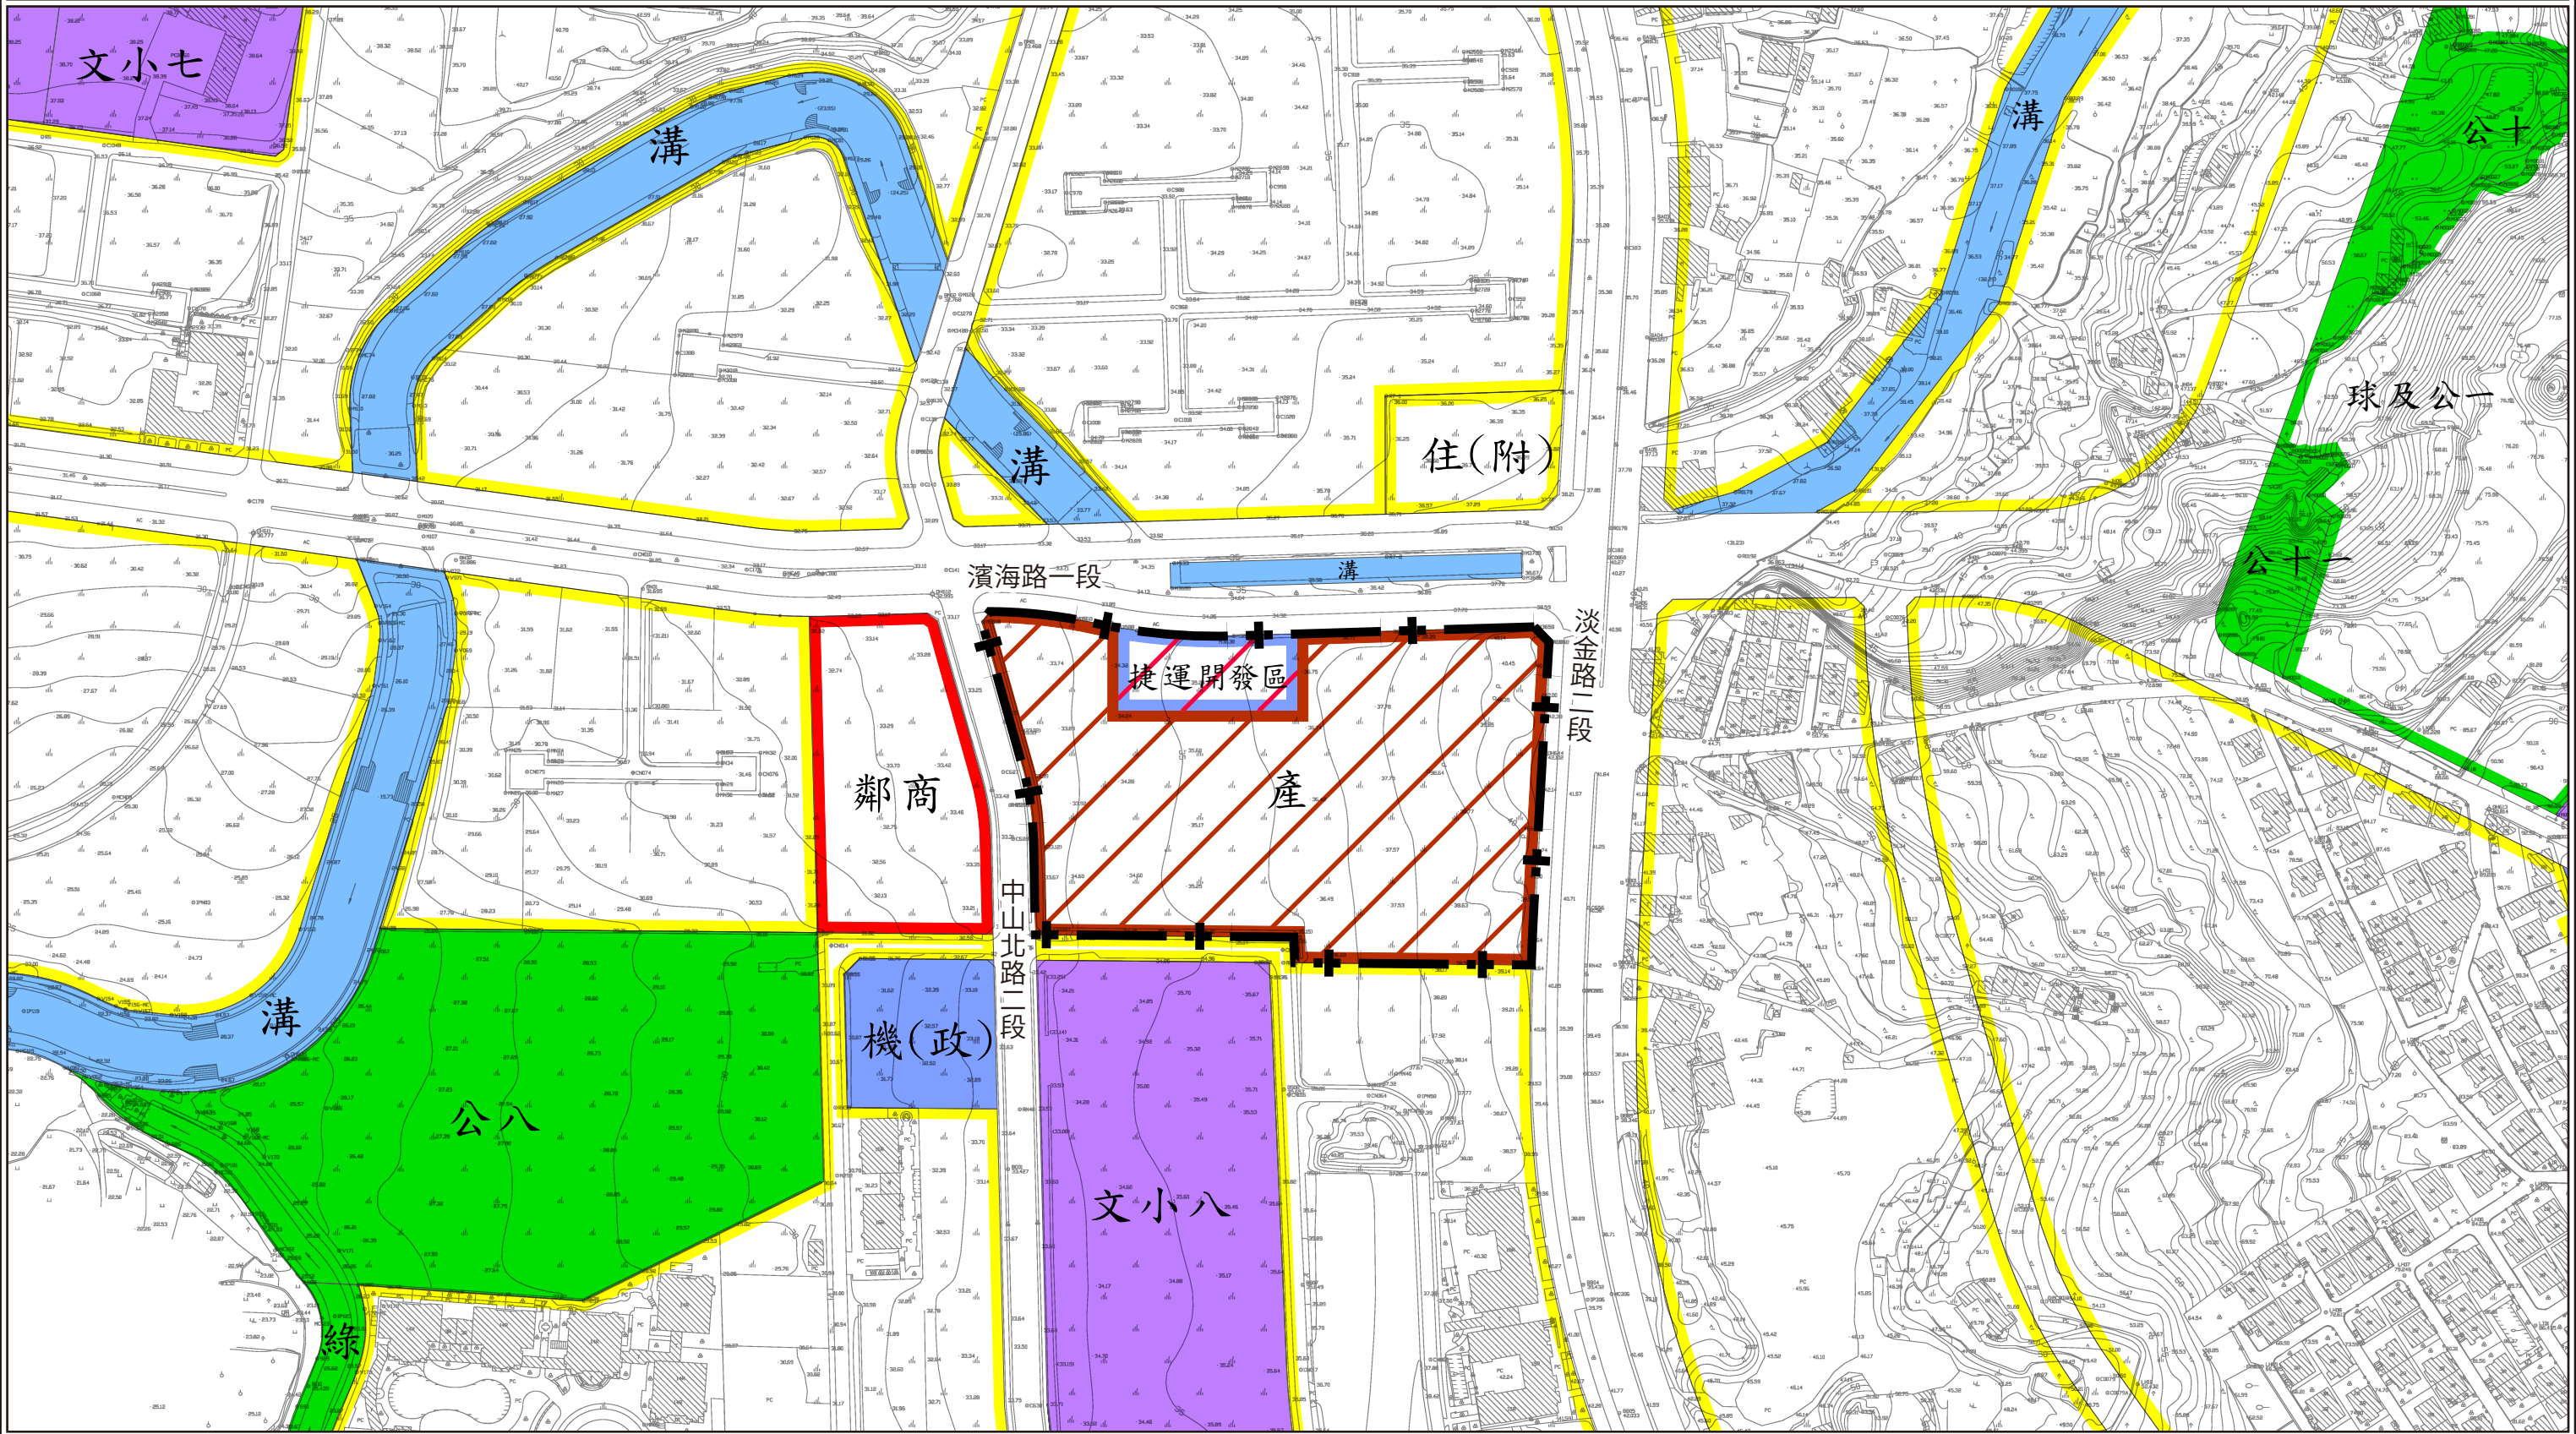

圖例

- | | | | | | |
|--|-----------|--|---------|--|-------------|
| | 住宅區 | | 機關用地(政) | | 高爾夫球場專用區及公園 |
| | 住宅區(附帶條件) | | 文小用地 | | 公園用地 |
| | 鄰里商業區 | | | | 綠地用地 |

變更圖例

- | | |
|--|-----------------|
| | 變更倉儲批發專用區為產業專用區 |
| | 變更捷運車站專用區為捷運開發區 |

- | | |
|--|------|
| | 溝渠用地 |
| | 道路用地 |
| | 變更範圍 |



S=1/3000

內	政	部
營	建	署
承	辦	人 員
業	務	主 管