


變更淡海新市鎮特定區主要計畫(垃圾焚化爐用地及部分公園用地為產業專用區)案計畫圖

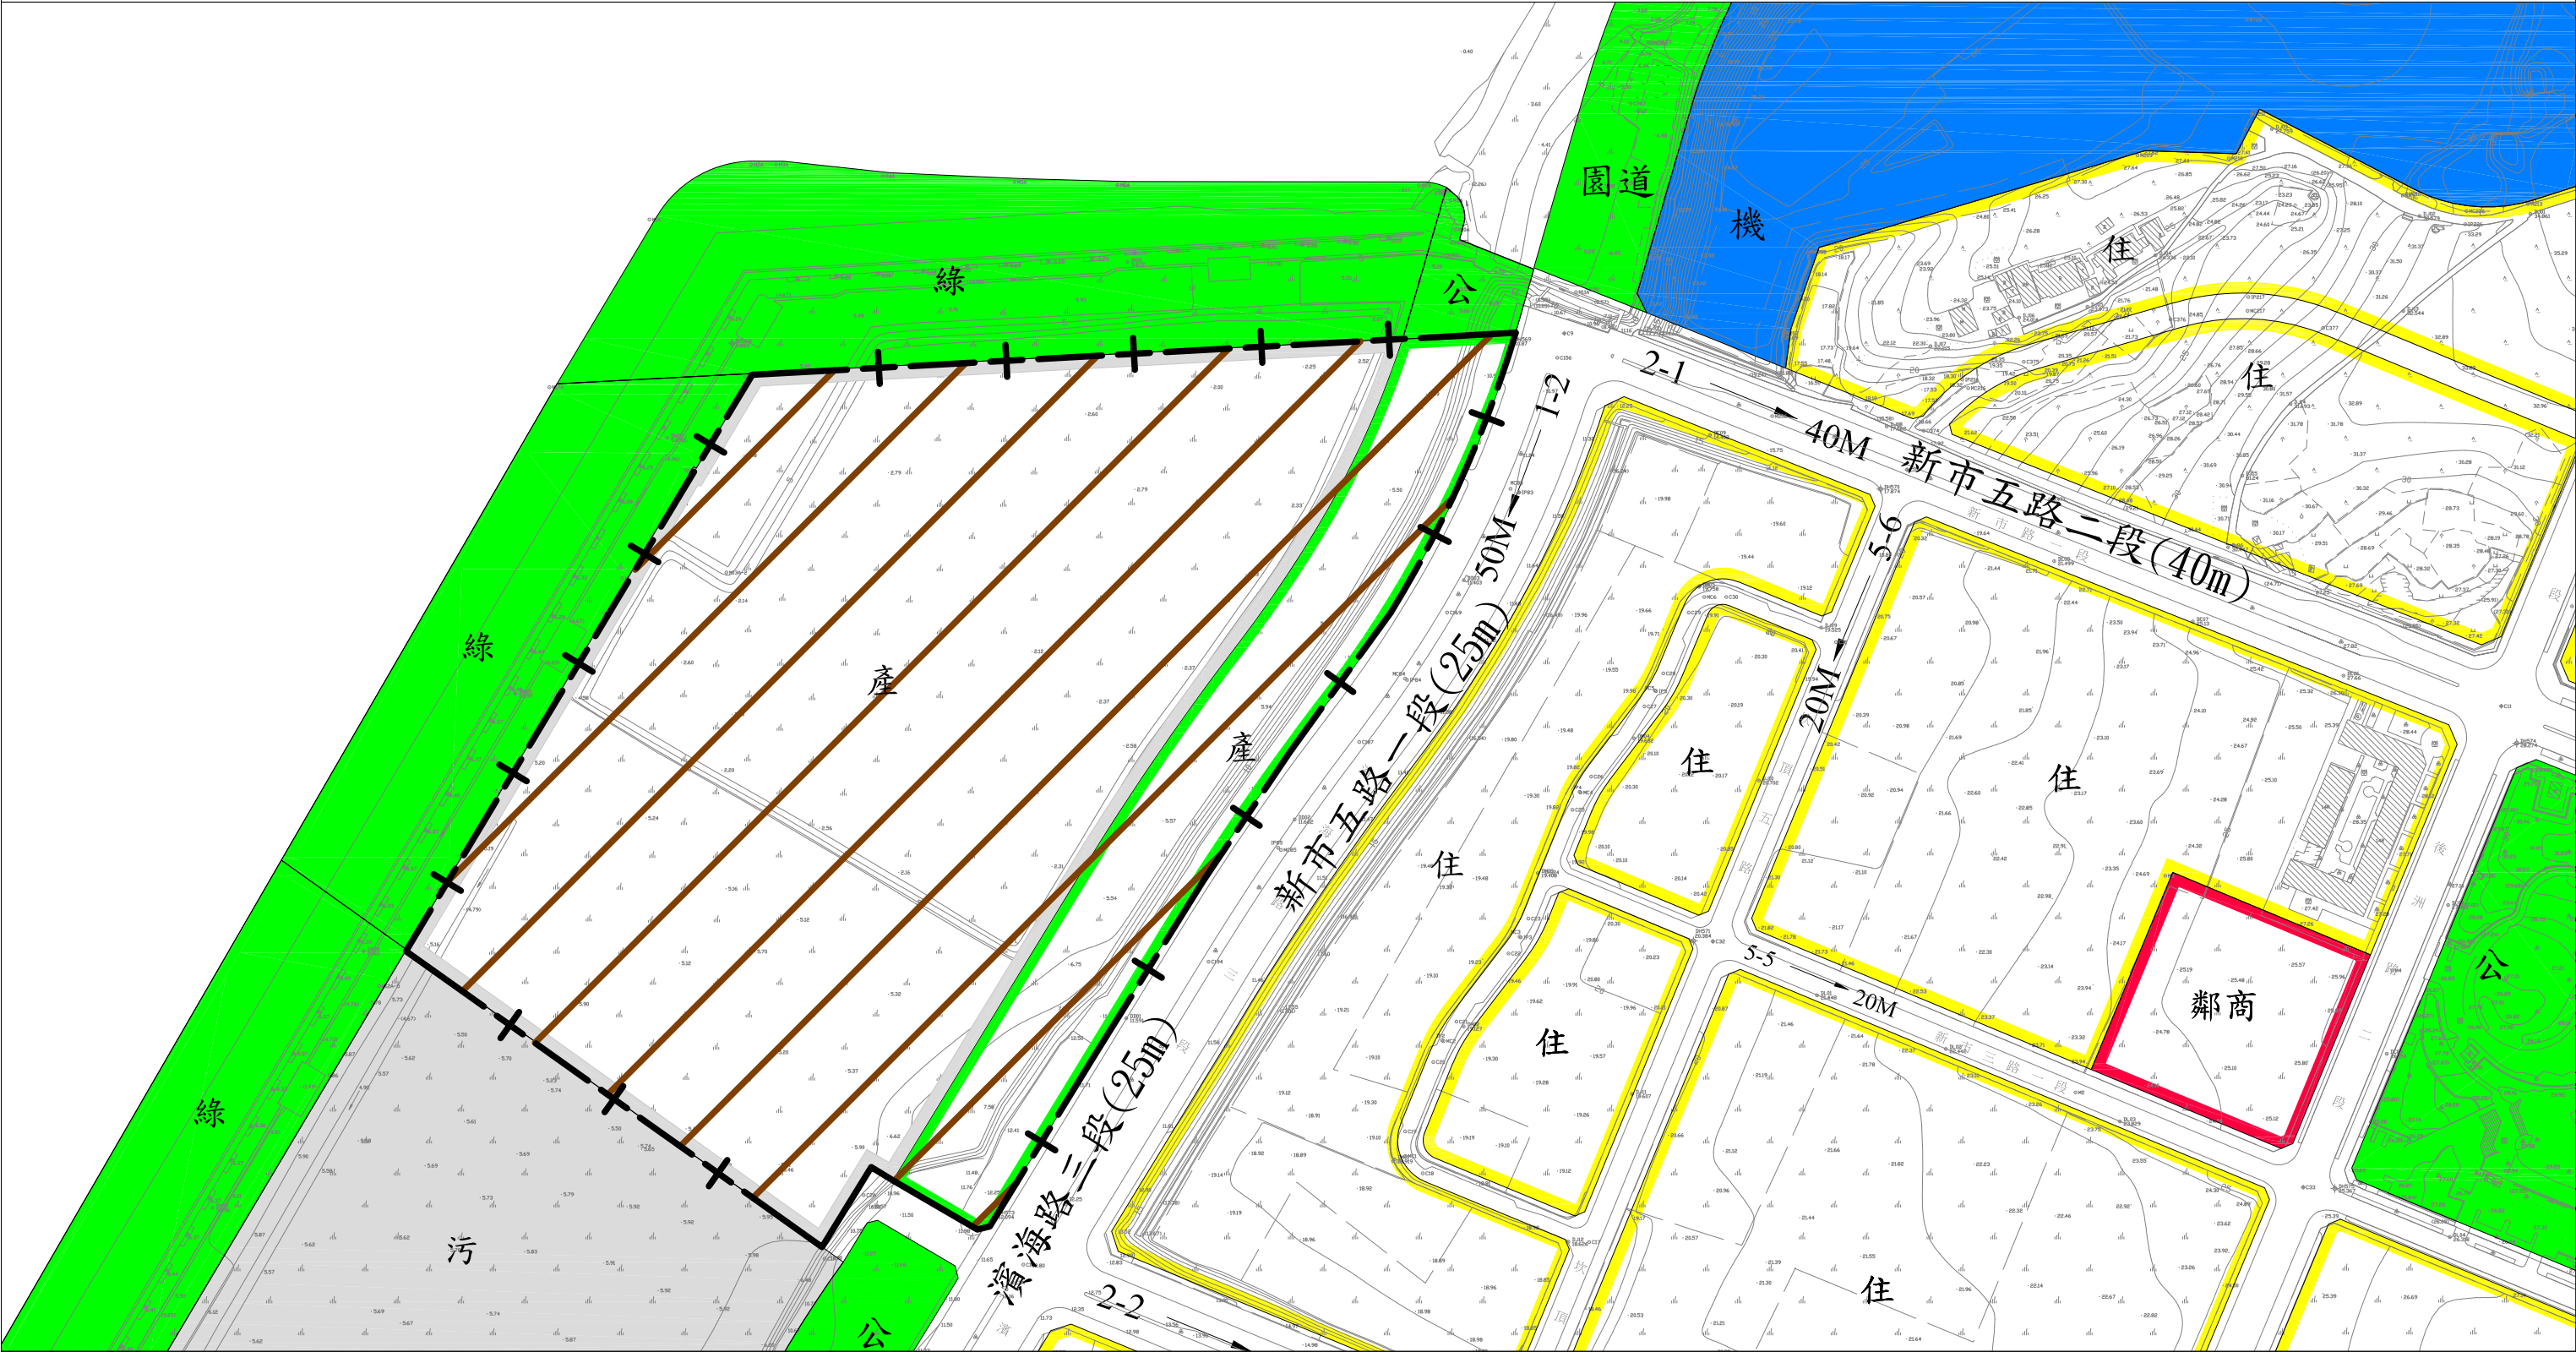


圖例

- | | | |
|-------|--------|---------|
| 住宅區 | 公園用地 | 污水處理廠用地 |
| 鄰里商業區 | 園林道路用地 | 變更範圍 |
| 綠地 | 機關用地 | |

變更圖例

- | |
|-----------------|
| 垃圾焚化爐用地變更為產業專用區 |
| 公園用地變更為產業專用區 |

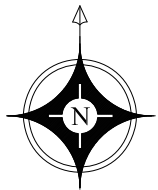

S=1/3000