


人孔資料表


人孔編號	地面高程 (M)	入流管			出流管 INV. (M)	人孔內徑 (MM)	人孔深度 (M)	工作井 開深深度 (M)	工作井 型式	推進口 設施	到達口 設施	高差深度			備 註
		INV.1 (M)	INV.2 (M)	INV.3 (M)								△ H1(M)	△ H2(M)	△ H3(M)	
DP3904	28.18	—			22.43	φ 1200	6.22	7.22	φ 1890	0	1				
DP3903	27.30	22.06			21.34	φ 1200	6.43	7.43	φ 2090	2	0	0.72			
DP3902	25.77	20.98			20.38	φ 1200	5.86	6.86	φ 1890	0	2	0.60			
DP3901	25.49	20.00			19.40	φ 1200	6.56	7.56	φ 2090	2	0	0.60			
**										0	0				
DP3303	21.34	—			17.87	φ 1200	3.94	4.94	φ 2090	1	0				
DP3302	21.27	17.45			17.45	φ 1200	4.29	5.29	φ 1890	0	2				
DP3301	21.32	17.02			16.62	φ 1200	5.17	6.17	φ 2090	2	0	0.40			
**										0	0				
DP2910	24.00	—			20.32	φ 1200	4.15	5.15	φ 2090	1	0				
DP2909	24.28	20.17			20.00	φ 1200	4.75	5.75	φ 1890	0	2	0.17			
DP2908	23.42	19.84			18.78	φ 1200	5.11	6.11	φ 2090	2	0	1.06			
DP2907	22.16	18.66			17.65	φ 1200	4.98	5.98	φ 1890	0	2	1.01			
DP2906	21.00	17.53			16.83	φ 1200	4.64	5.64	φ 2090	2	0	0.70			
DP2905	20.95	16.72			15.98	φ 1200	5.44	6.44	φ 1890	0	2	0.74			
DP2904	20.55	15.88			15.20	φ 1200	5.82	6.82	φ 2090	2	0	0.68			
**										0	0				
DP2903	20.84	—			17.34	φ 1200	3.97	4.97	φ 2090	1	0				
DP2902	20.42	16.95			15.99	φ 1200	4.90	5.90	φ 1890	0	2	0.96			
DP2901	20.05	15.54			15.52	φ 1200	5.00	6.00	φ 2090	2	0	0.02			
**										0	0				
DP2608	23.28	—			18.04	φ 1200	5.71	6.71	φ 2090	1	0				
DP2607	21.08	17.56			17.06	φ 1200	4.49	5.49	φ 1890	0	2	0.50			
DP2606	20.47	16.70			16.20	φ 1200	4.74	5.74	φ 2090	2	0	0.50			
DP2605	20.11	15.81			15.31	φ 1200	5.27	6.27	φ 1890	0	2	0.50			
DP2604	20.00	14.90			14.40	φ 1200	6.07	7.07	φ 2090	2	0	0.50			
**										0	0				
DP2603	20.84	—			16.92	φ 1200	4.39	5.39	φ 2090	1	0				
DP2602	20.42	16.42			15.77	φ 1200	5.12	6.12	φ 1890	0	2	0.65			
DP2601	20.10	15.28			14.63	φ 1200	5.94	6.94	φ 2090	2	0	0.65			
**										0	0				
DP2207	19.65	—			16.15	φ 1200	3.97	4.97	φ 1890	0	1				
DP2206	19.38	15.56			15.26	φ 1200	4.59	5.59	φ 2090	2	0	0.30			
DP2205	19.34	14.76			14.76	φ 1200	5.05	6.05	φ 1890	0	2				
DP2204	19.35	14.27			14.27	φ 1200	5.55	6.55	φ 2090	2	0				
**										0	0				
DP2203	20.37	—			16.90	φ 1200	3.94	4.94	φ 2090	1	0				
DP2202	20.11	16.40			15.45	φ 1200	5.13	6.13	φ 1890	0	2	0.95			
DP2201	19.86	14.95			14.35	φ 1200	5.98	6.98	φ 2090	2	0	0.60			
**										0	0				
DP2005	18.72	—			15.00	φ 1200	4.19	5.19	φ 2090	1	0				
DP2004	18.67	14.51			13.83	φ 1200	5.31	6.31	φ 1890	0	2	0.68			
**										0	0				
DP2003	20.43	—			16.60	φ 1200	4.30	5.30	φ 1890	0	1				
DP2002	19.85	16.17			15.35	φ 1200	4.97	5.97	φ 2090	2	0	0.82			
DP2001	19.19	14.89			14.09	φ 1200	5.57	6.57	φ 1890	0	2	0.80			
**										0	0				
DP2701	20.29	—			16.44	φ 1200	4.32	5.32	φ 1890	0	1				

人孔資料表


人孔編號	地面高程 (M)	入流管			出流管 INV. (M)	人孔內徑 (MM)	人孔深度 (M)	工作井 開深深度 (M)	工作井 型式	推進口 設施	到達口 設施	高差深度			備 註
		INV.1 (M)	INV.2 (M)	INV.3 (M)								△ H1(M)	△ H2(M)	△ H3(M)	
**										0	0				
DP3501	22.28	—			18.81	φ 1200	3.94	4.94	φ 2090	1	0				
**										0	0				
DP3703	22.86	—			19.39	φ 1200	3.94	4.94	φ 2090	1	0				
DP3702	23.58	18.94			18.94	φ 1200	5.11	6.11	φ 1890	0	2				
DP3701	23.35	18.48			17.50	φ 1200	6.32	7.32	φ 2090	2	0	0.98			
**										0	0				
DP41	27.84	—			22.30	φ 1200	6.01	7.01	φ 1890	0	1				
DP40	25.90	22.04			21.44	φ 1200	4.93	5.93	φ 2090	2	0	0.60			
DP39	25.63	19.04	21.19		18.71	φ 1200	7.39	8.39	φ 1890	0	3	0.33	2.48		1處內跌落
DP38	25.67	18.40			17.67	φ 1200	8.47	9.47	φ 2090	2	0	0.73			
DP37	23.66	17.06	16.80		16.98	φ 1200	7.15	8.15	φ 1890	0	3	0.08			
DP36	23.27	16.80			16.80	φ 1200	6.94	7.94	φ 2090	2	0				
DP35	22.72	18.28	16.61		16.61	φ 1200	6.58	7.58	φ 1890	0	3	1.67			1處內跌落
DP34	22.16	16.46			16.46	φ 1200	6.17	7.17	φ 2090	2	0				
DP33	21.64	16.29	16.27		16.27	φ 1200	5.84	6.84	φ 1890	0	3	0.02			
DP32	21.41	16.09			16.09	φ 1200	5.79	6.79	φ 2090	2	0				
DP31	20.96	15.89			15.89	φ 1200	5.54	6.54	φ 1890	0	2				
DP30	20.58	15.70			15.70	φ 1200	5.35	6.35	φ 2090	2	0				
DP29	20.36	15.03	14.97	15.48	14.97	φ 1200	5.86	6.86	φ 1890	0	4	0.06		0.51	
DP28	20.29	14.78			14.78	φ 1200	5.98	6.98	φ 2090	1	1				
DP27	19.96	15.97	14.57		14.57	φ 1200	5.86	6.86	φ 2090	3	0	1.40			1處內跌落
DP26	19.84	14.05	14.12	14.22	14.03	φ 1200	6.28	7.28	φ 1890	0	4	0.02	0.09	0.19	
DP25	19.95	13.84			13.84	φ 1200	6.58	7.58	φ 2090	2	0				
DP24	19.66	13.62			13.62	φ 1200	6.51	7.51	φ 1890	0	2				
DP23	19.77	13.41			13.41	φ 1200	6.83	7.83	φ 2090	2	0				
DP22	19.49	13.77	13.85	13.21	13.21	φ 1200	6.75	7.75	φ 1890	0	4	0.56	0.64		
DP21	19.41	13.04			13.04	φ 1200	6.84	7.84	φ 2090	1	1				
DP20	18.80	13.26	13.70	12.83	12.83	φ 1200	6.44	7.44	φ 2090	4	0	0.43	0.87		
**															
D0418	11.91	—			7.24	φ 1200	5.14	6.14	φ 2090	1	0				
D0417	10.40	6.93			5.98	φ 1200	4.89	5.89	φ 1890	0	2	0.95			
D0416	9.79	5.72			5.72	φ 1200	4.54	5.54	φ 2090	2	0				
D0415	11.21	5.35			5.35	φ 1200	6.33	7.33	φ 1890	0	2				
D0414	10.42	5.01			5.01	φ 1200	5.88	6.88	φ 2090	2	0				
D0413	9.84	4.65			4.65	φ 1200	5.66	6.66	φ 1890	0	2				
D0412	10.30	4.31			4.31	φ 1200	6.46	7.46	φ 2090	2	0				
D0411	10.60	4.64			3.97	φ 1200	7.10	8.10	φ 1890	0	3	0.67			
D0410	10.70	3.69			3.69	φ 1200	7.48	8.48	φ 2090	2	0				
D0409	11.10	3.38			3.38	φ 1200	8.19	9.19	φ 1890	0	2				
D0408	10.87	3.07			3.07	φ 1200	8.27	9.27	φ 2090	2	0				
D0407	10.90	2.76			2.76	φ 1200	8.61	9.61	φ 1890	0	2				
D0406	10.80	2.45			2.45	φ 1200	8.82	9.82	φ 2090	2	0				
D0405	10.51	2.14			2.14	φ 1200	8.84	9.84	φ 1890	0	2				
D0404	10.26	1.82			1.82	φ 1200	8.91	9.91	φ 2090	2	0				
D0403	10.06	1.51			1.51	φ 1200	9.02	10.02	φ 1890	0	2				
D0402	10.43	1.26			1.26	φ 1200	9.64	10.64	φ 2090	2	0				

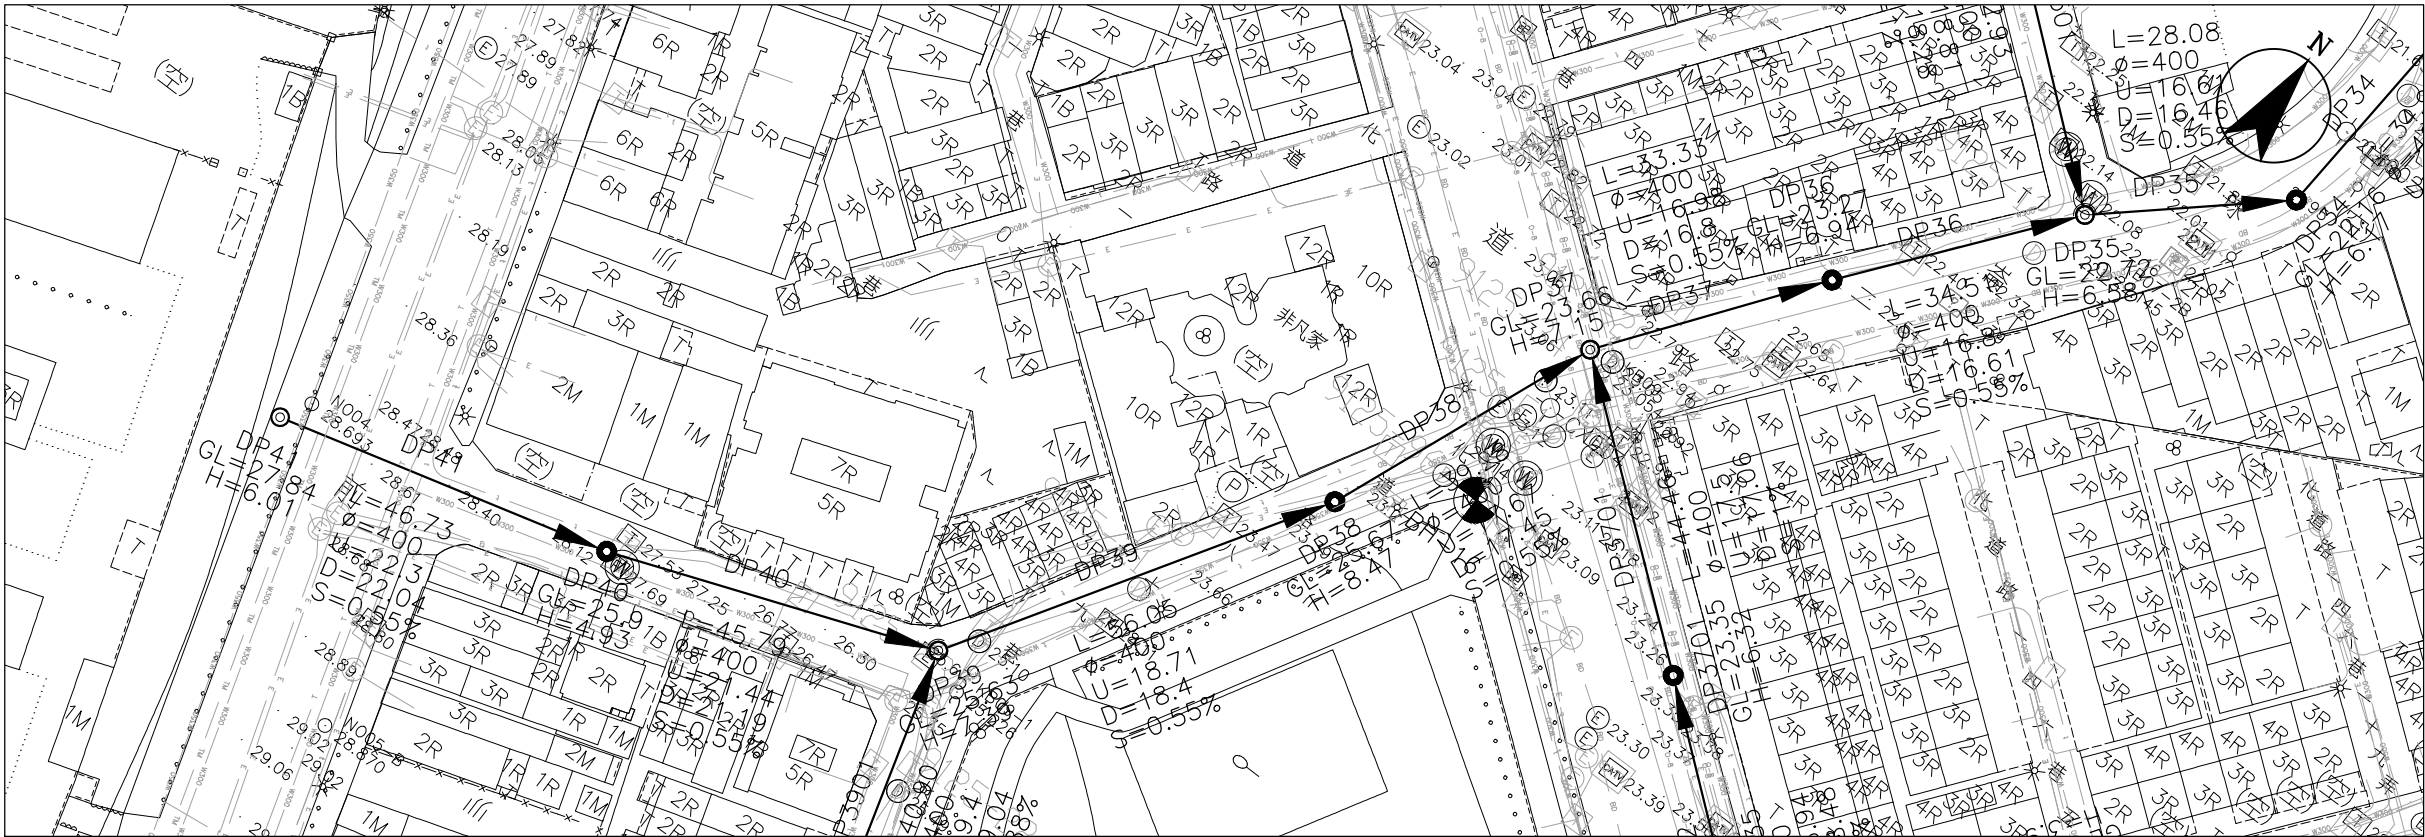

DP41~DP36 平面圖

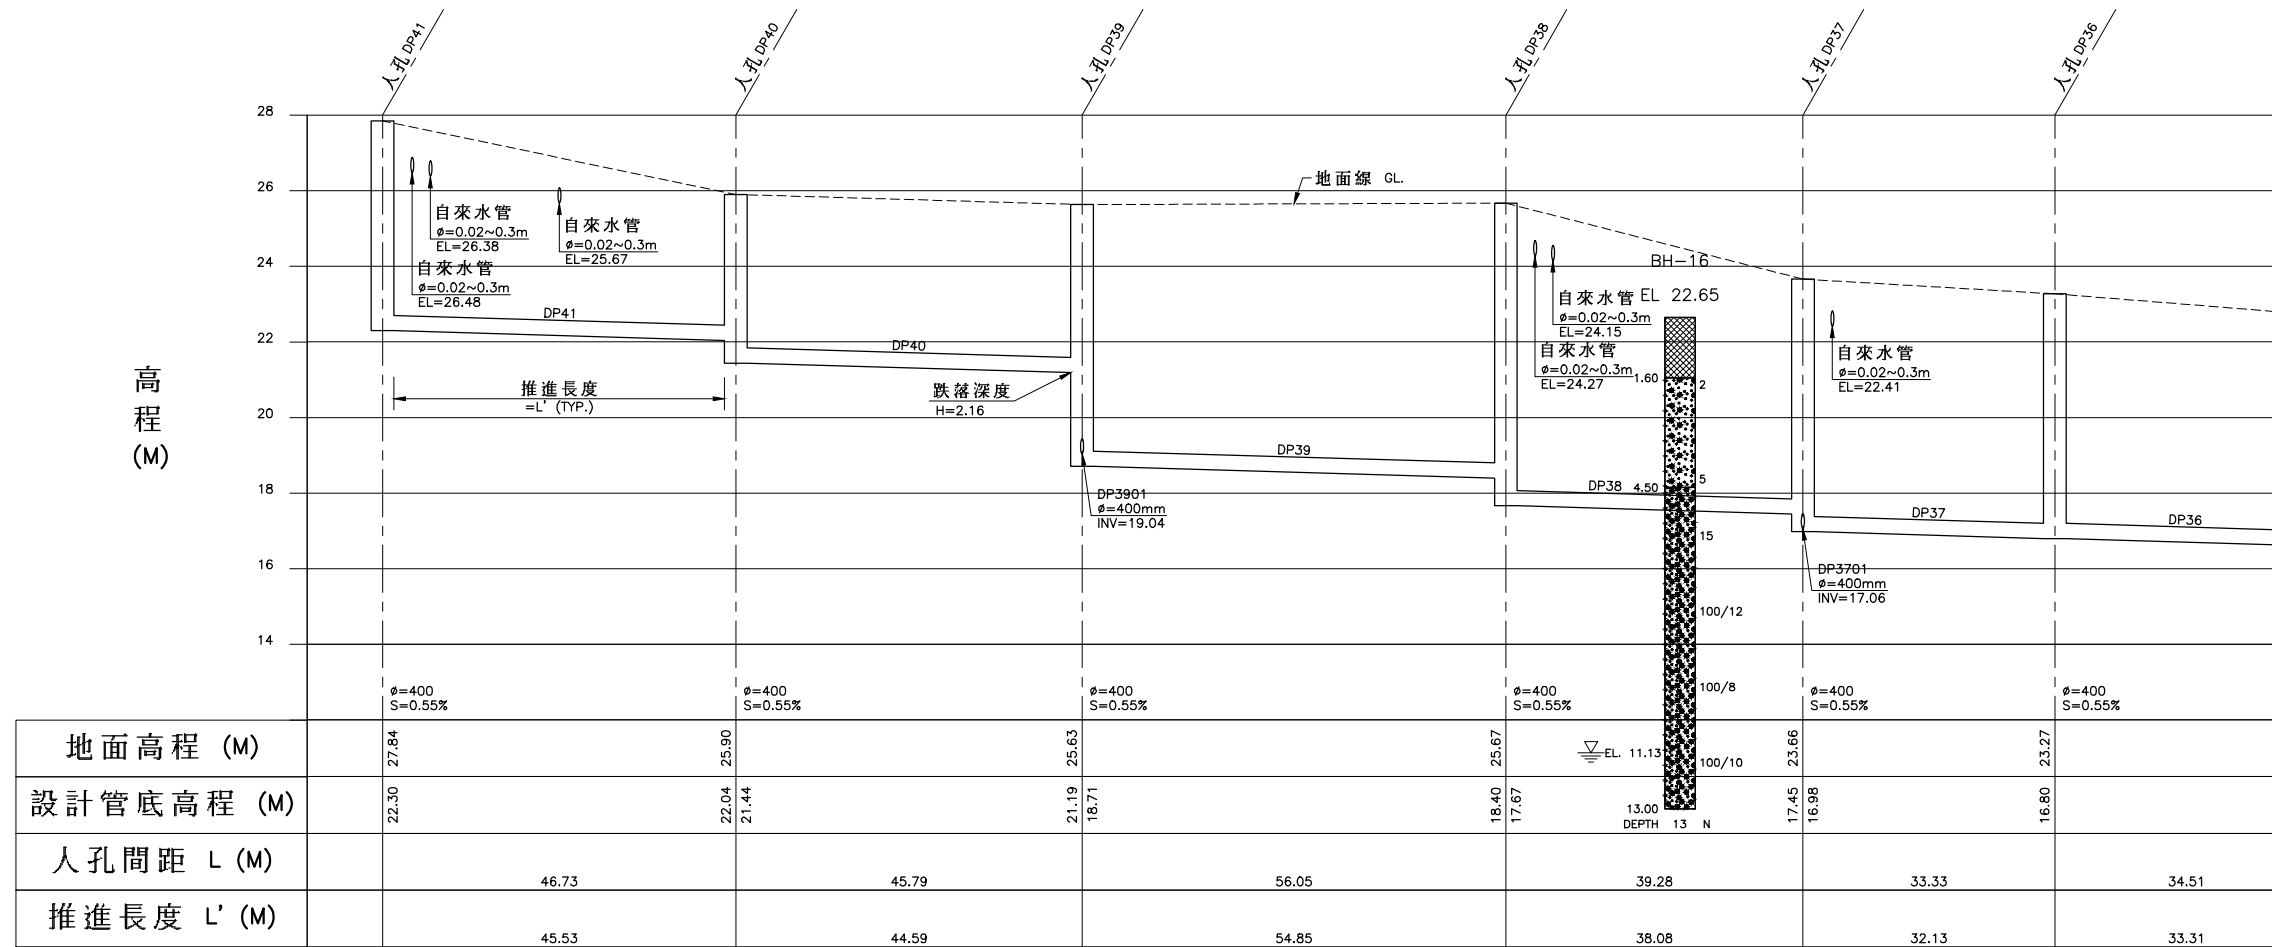

DP41~DP36 縱斷面圖

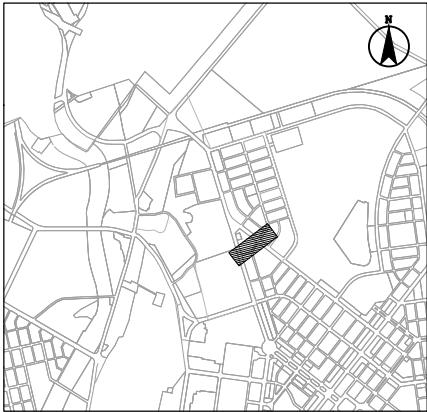

圖幅接合表

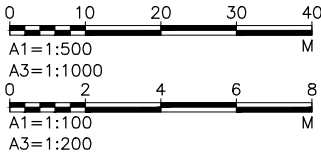


圖 例：



- 回填層
- 粉土質砂
- 粉土質粘土
- 礫石質砂
- 砂質礫石
- 鑽孔位置

- A-0 孔號
- EL 標高
- 地下水位
- 地質情況說明
- 未顯示部份


DEPTH 15 N 標準貫入
孔深 試驗打擊數

圖 例：


- 計畫範圍線
- 新設污水管線
- 第一標污水管線
- 到達井
- 出發井
- 第一標人孔
- 人孔編號
- 人孔間距 (M)
- 管徑 (MM)
- 上游管底高程 (M)
- 下游管底高程 (M)
- 管線設計坡度 (%)
- 人孔深度 (M)
- 跌落設施

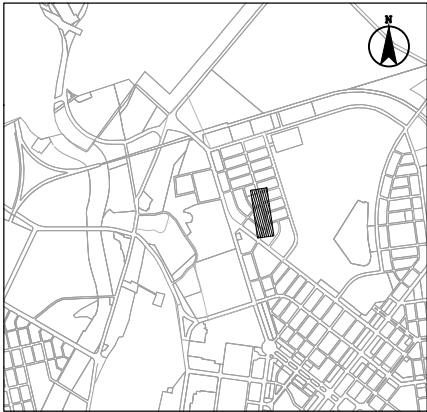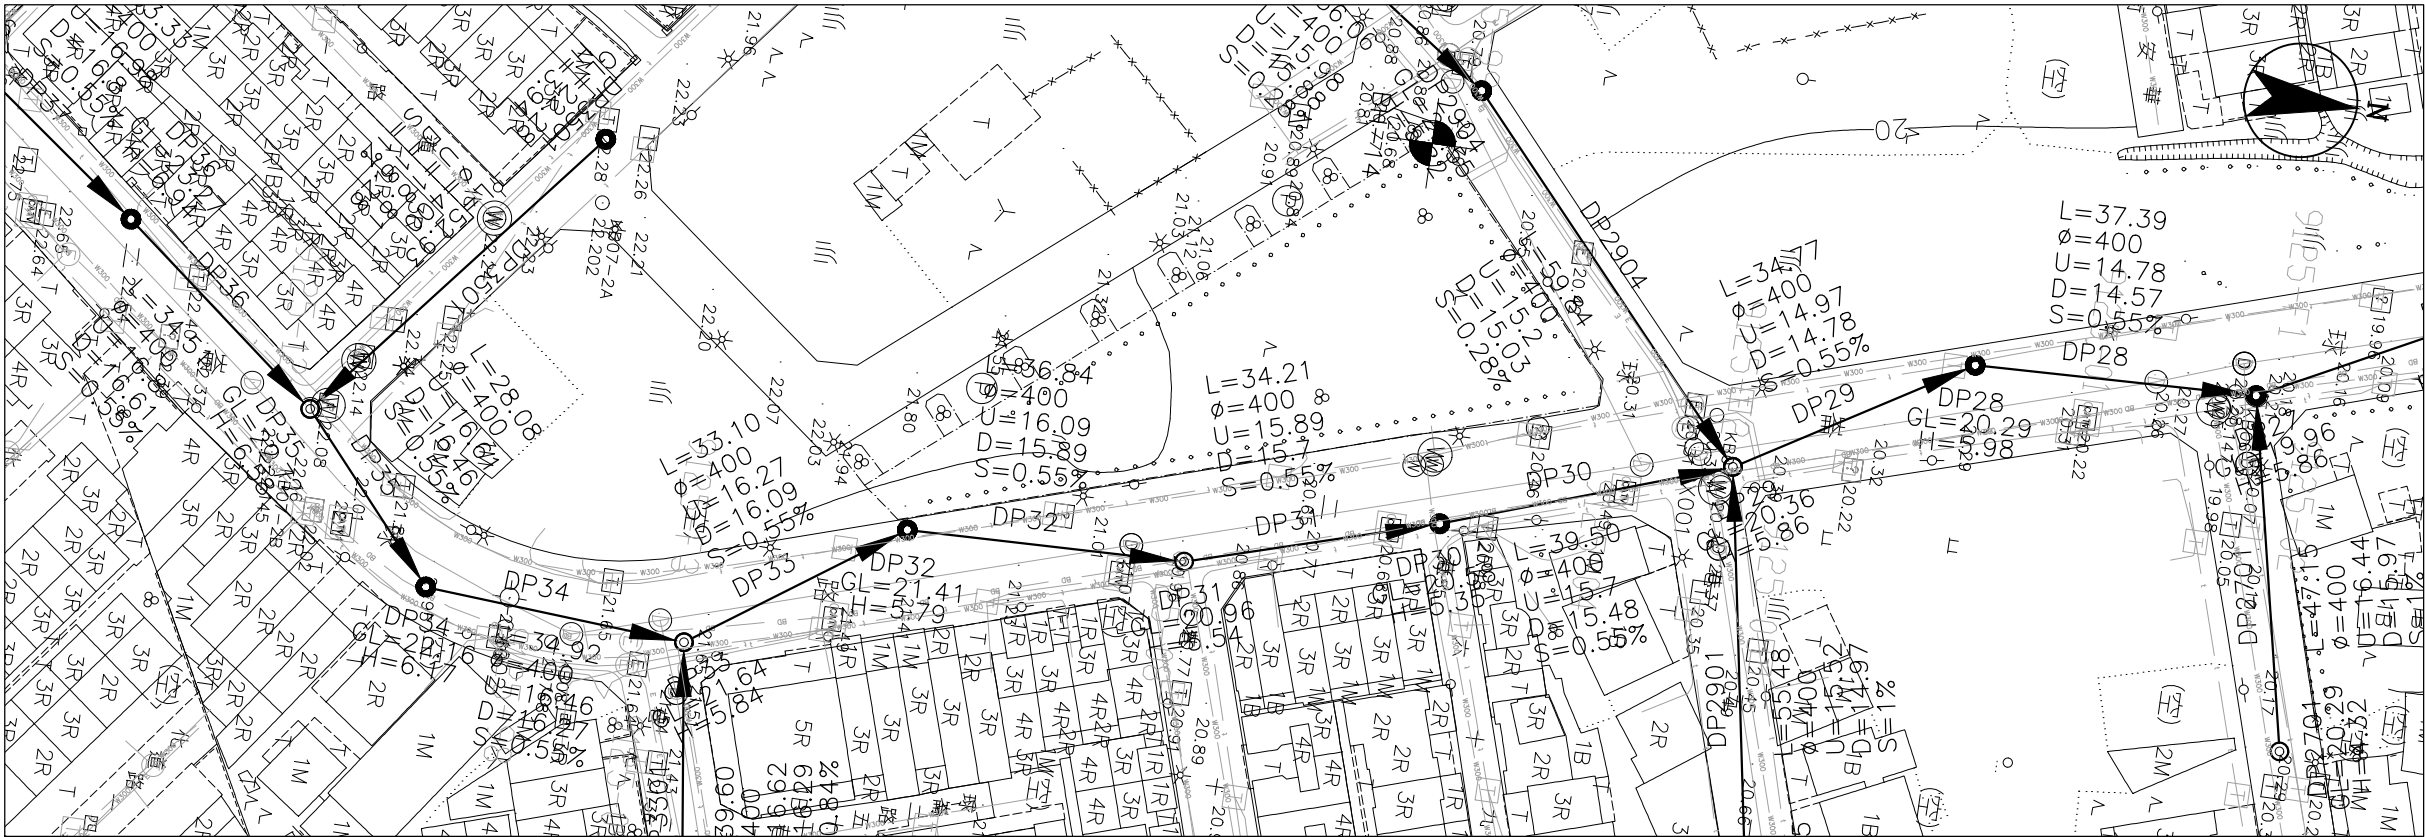

圖幅接合表

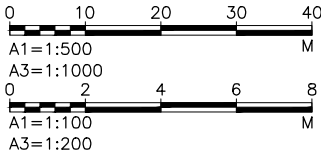



DP35~DP28 平面圖

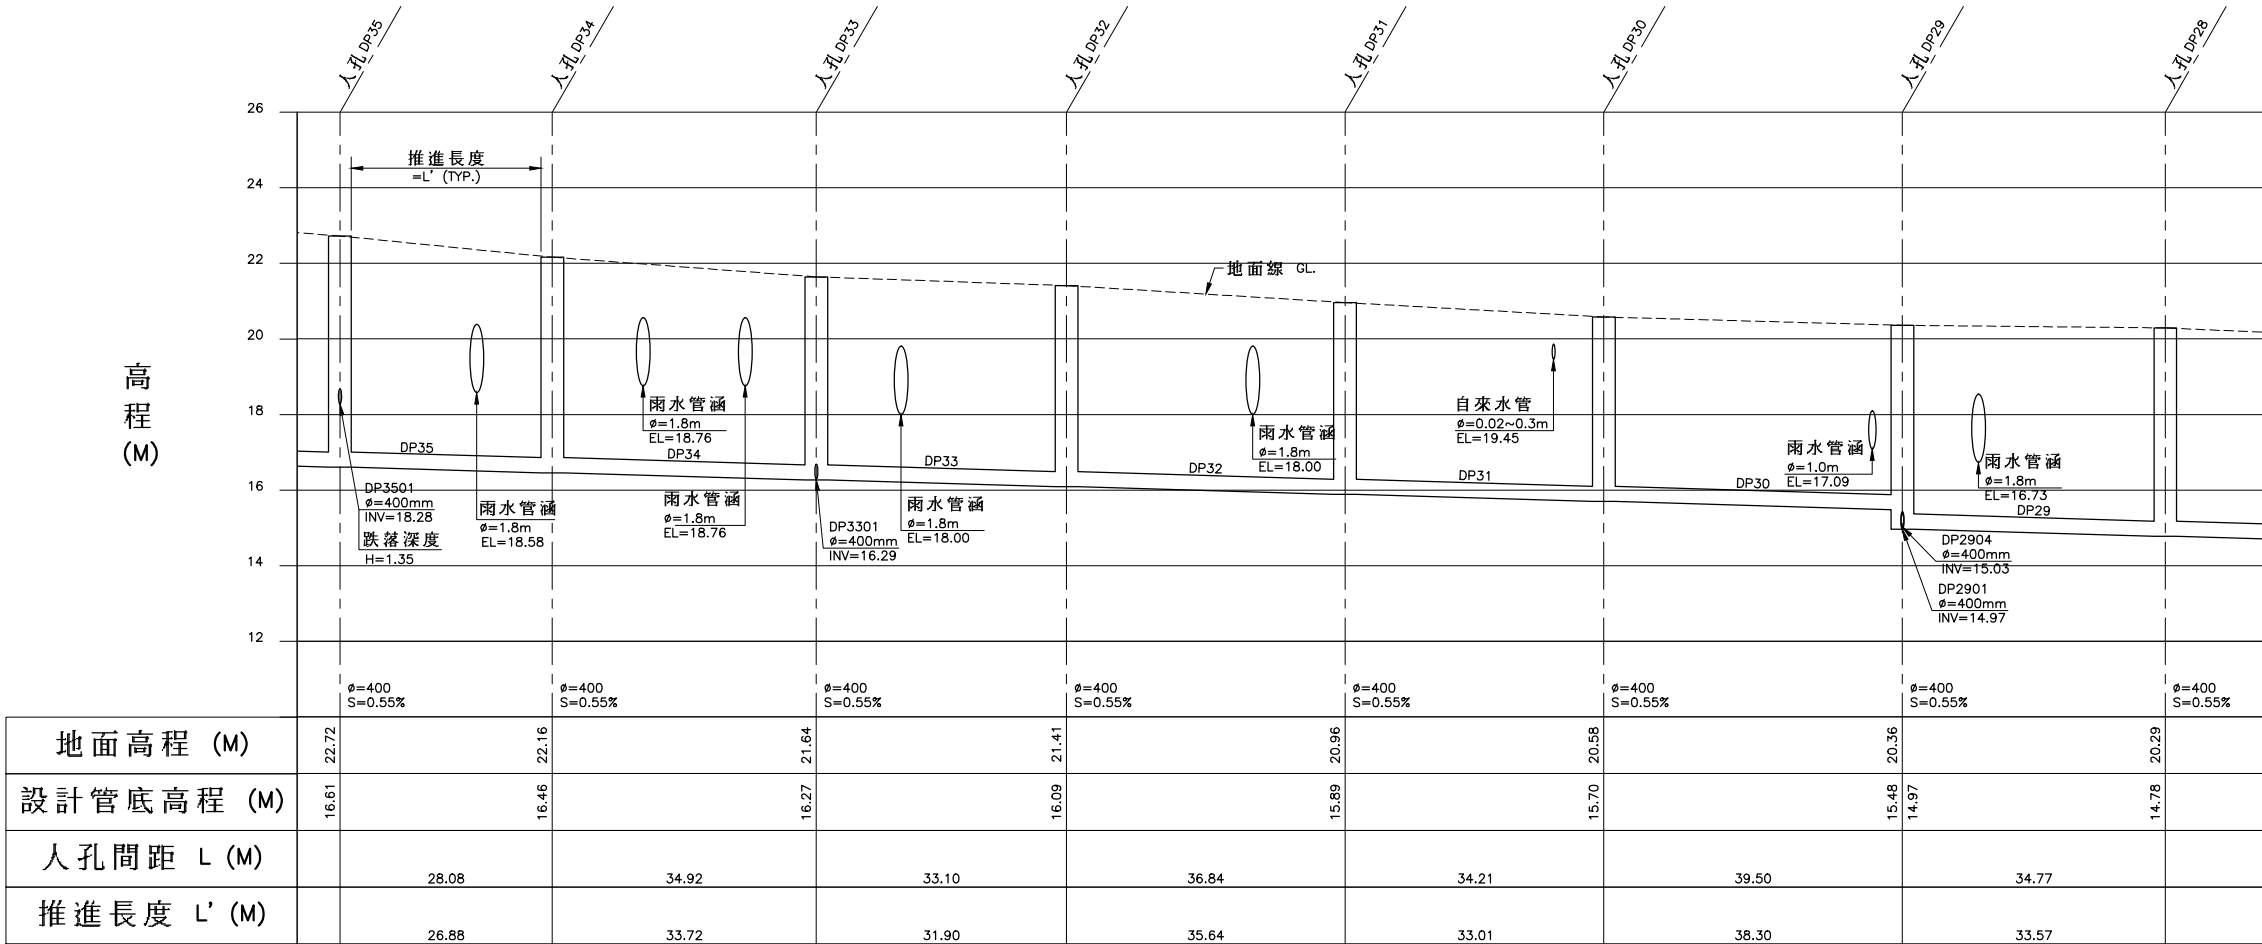


DP35~DP28 縱斷面圖

圖例:


- 計畫範圍線
- 新設污水管線
- 第一標污水管線
- 到達井
- 出發井
- 第一標人孔
- 人孔編號
- 人孔間距 (M)
- 管徑 (MM)
- 上游管底高程 (M)
- 下游管底高程 (M)
- 管線設計坡度 (%)
- 人孔深度 (M)
- 跌落設施

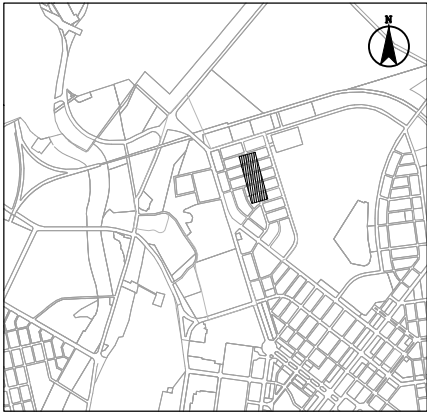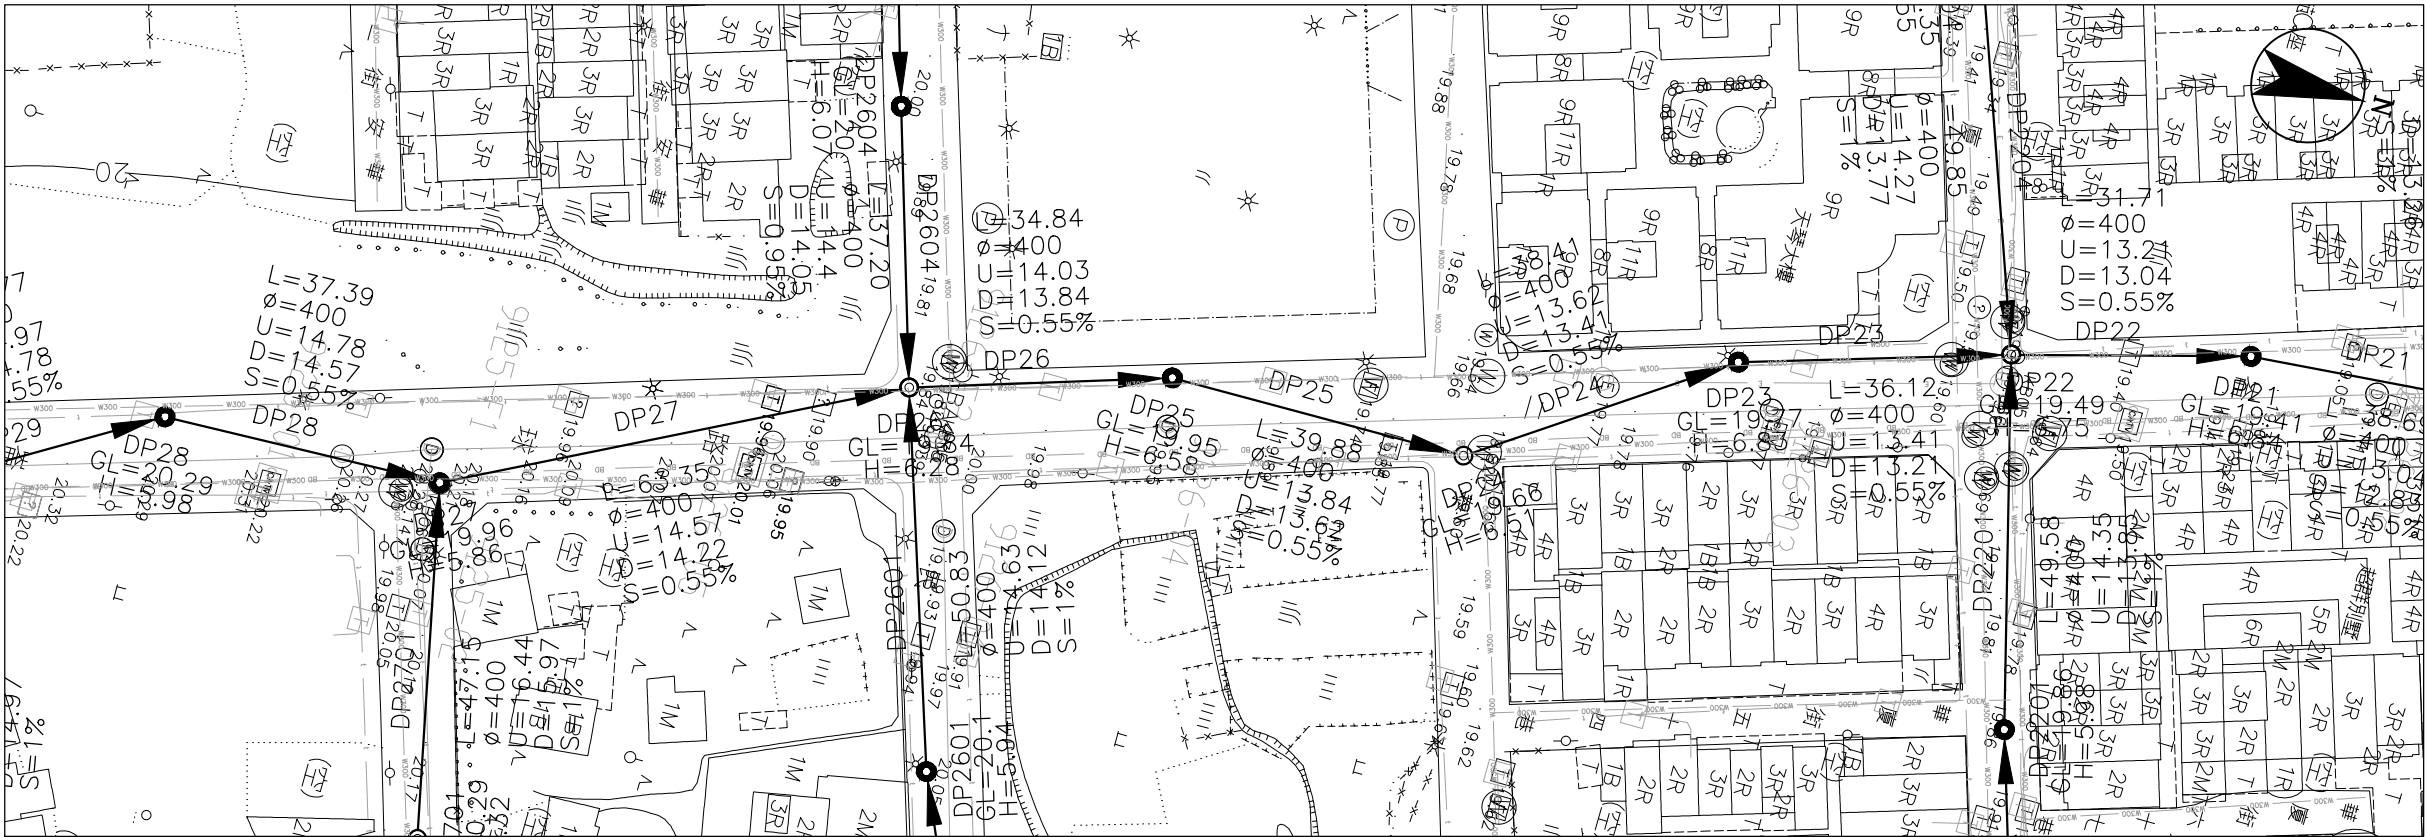

圖幅接合表

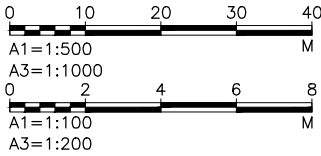


DP27~DP22 平面圖


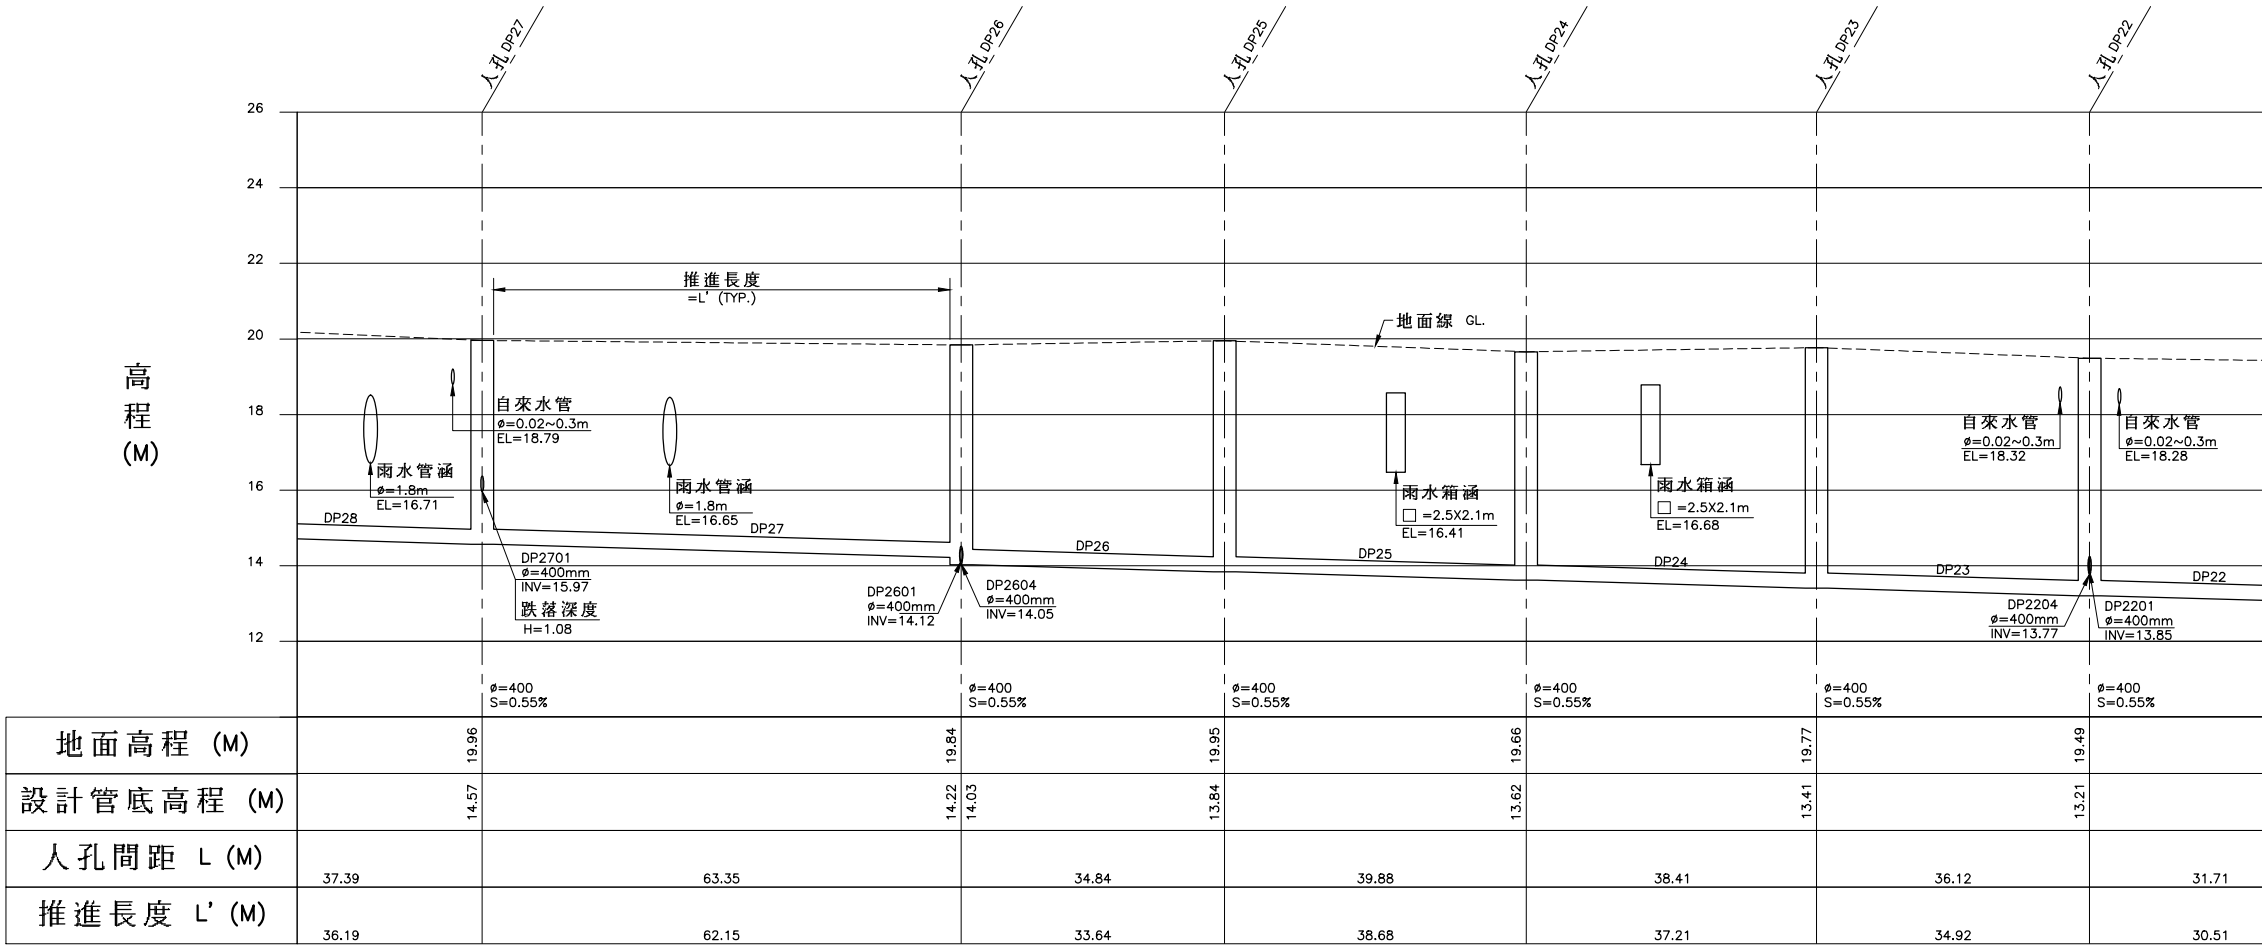


DP27~DP22 縱斷面圖


- 圖例:
- 計畫範圍線
 - 新設污水管線
 - 第一標污水管線
 - 到達井
 - 出發井
 - 第一標人孔
 - 人孔編號
 - 人孔間距 (M)
 - 管徑 (MM)
 - 上游管底高程 (M)
 - 下游管底高程 (M)
 - 管線設計坡度 (%)
 - 人孔深度 (M)
 - 跌落設施

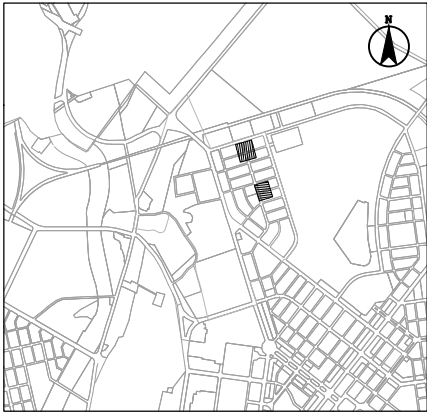

圖幅接合表

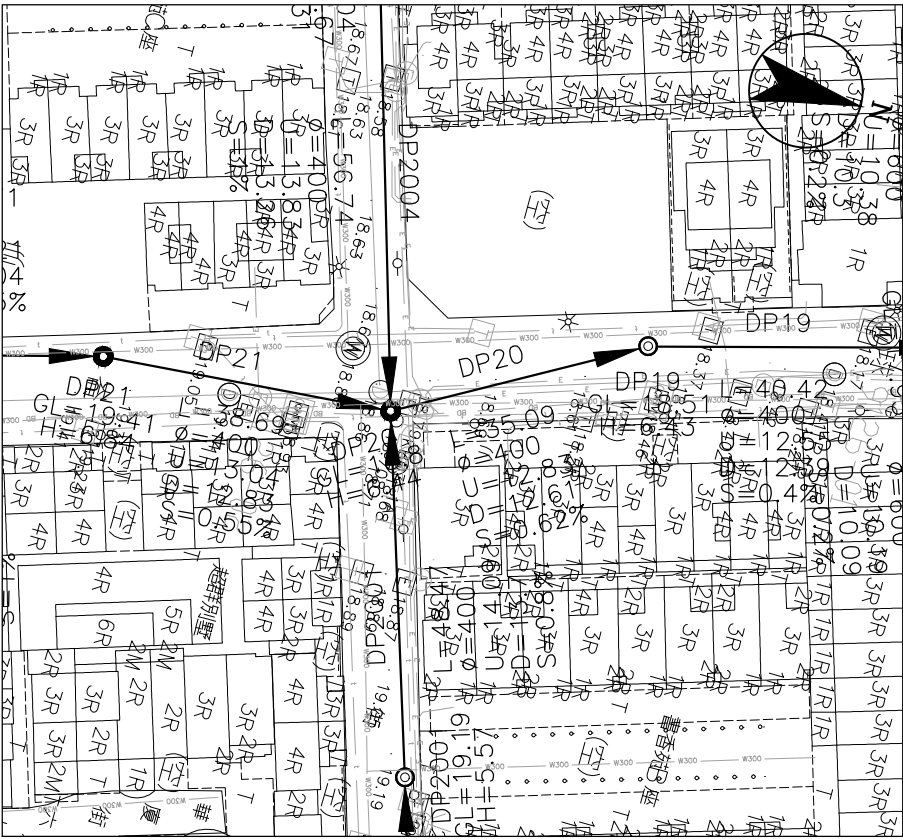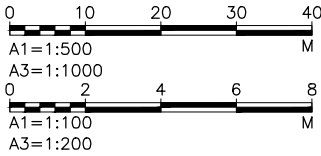


DP21~DP19 平面圖

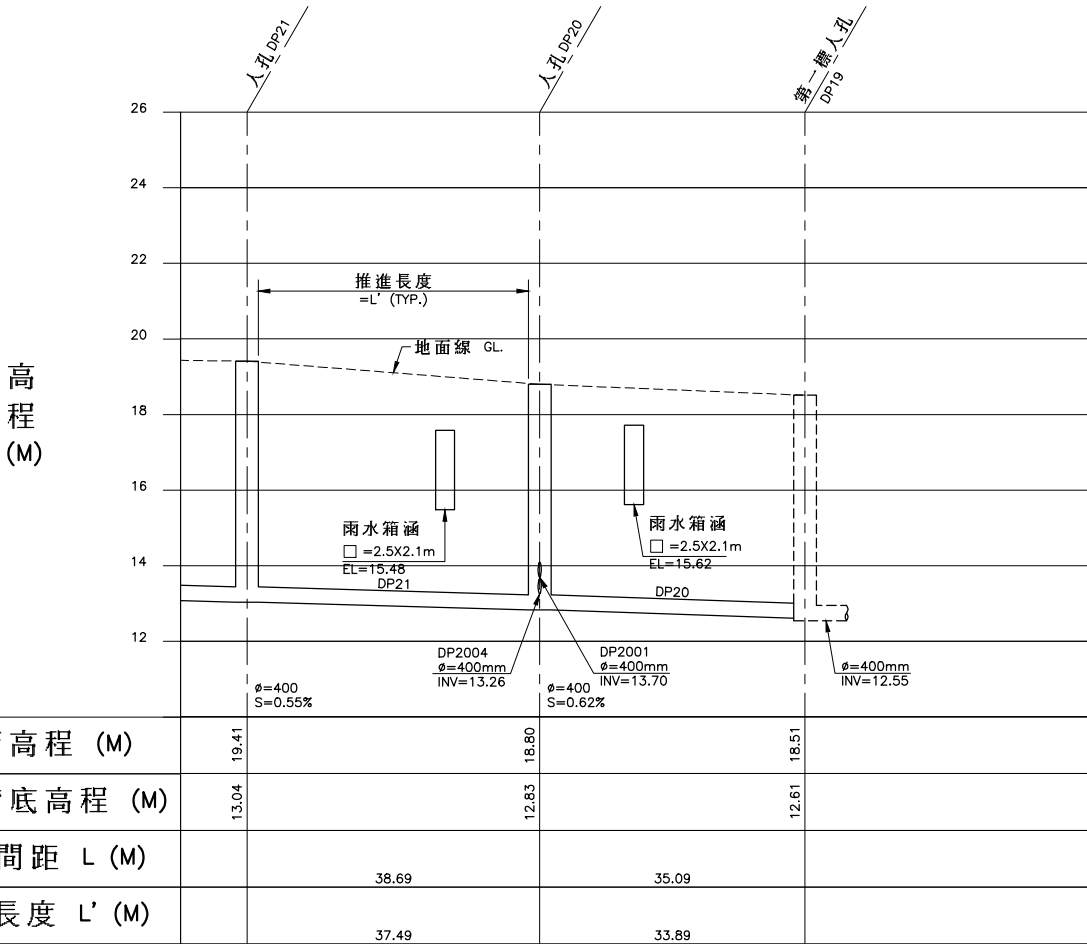



DP21~DP19 縱斷面圖

圖 例：


- 計畫範圍線
- 新設污水管線
- 第一標污水管線
- 到達井
- 出發井
- 第一標人孔
- 人孔編號
- 人孔間距 (M)
- 管徑 (MM)
- 上游管底高程 (M)
- 下游管底高程 (M)
- 管線設計坡度 (%)
- 人孔深度 (M)
- 跌落設施

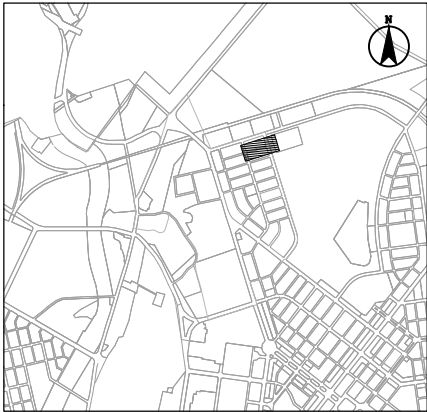

圖幅接合表

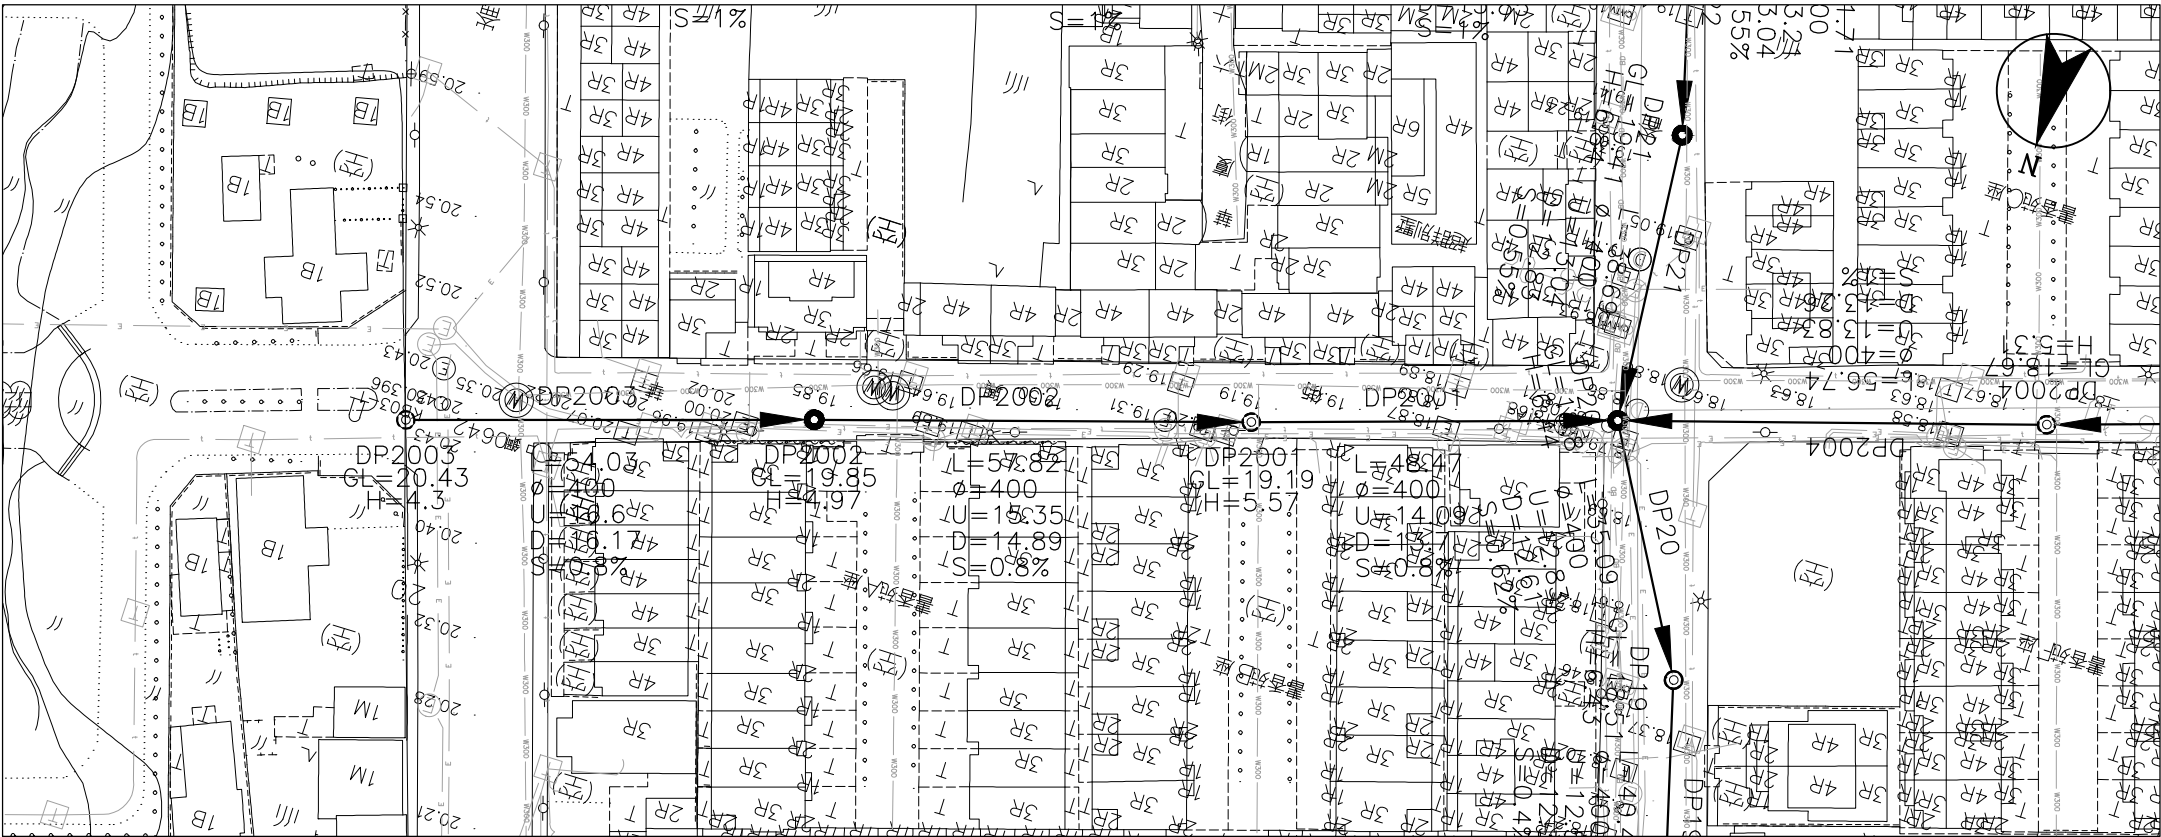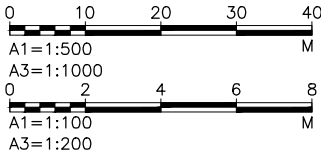

DP2003~DP20 平面圖

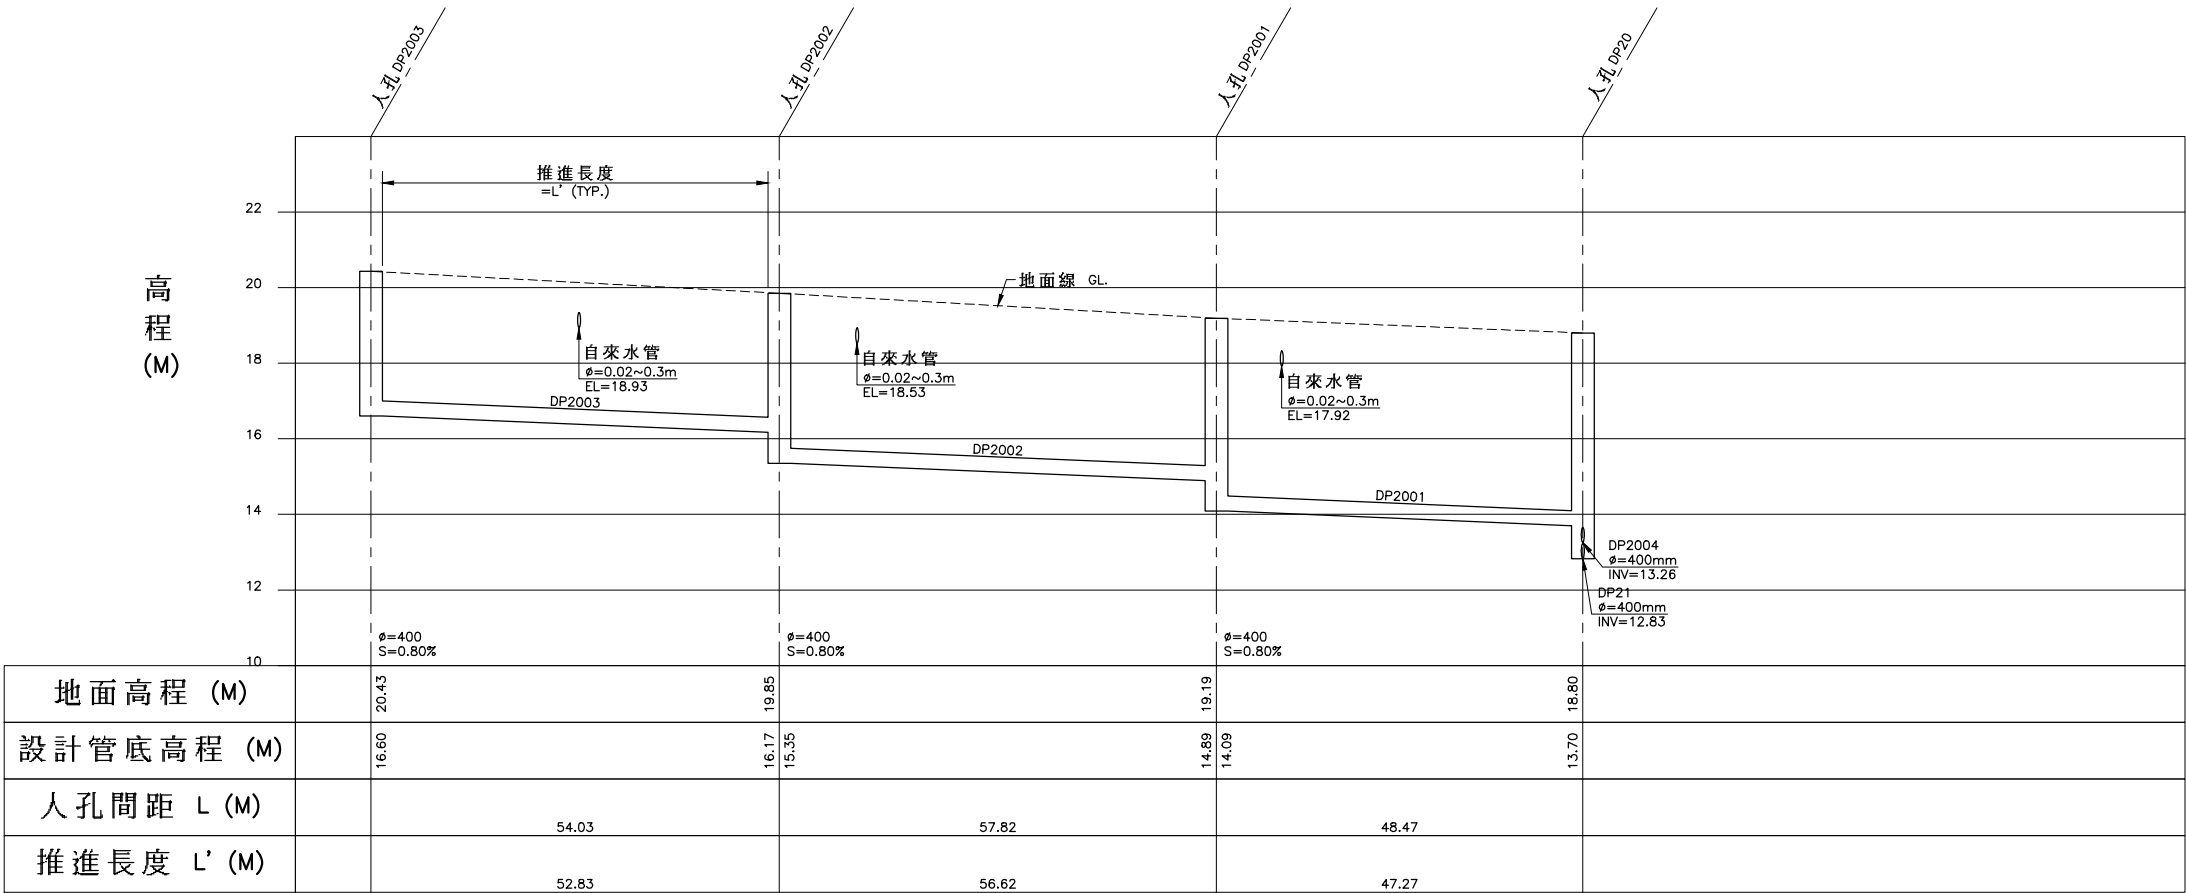

DP2003~DP20 縱斷面圖

- 圖 例：
- 計畫範圍線
 - 新設污水管線
 - 第一標污水管線
 - 到達井
 - 出發井
 - 第一標人孔
 - 人孔編號
 - 人孔間距 (M)
 - 管徑 (MM)
 - 上游管底高程 (M)
 - 下游管底高程 (M)
 - 管線設計坡度 (%)
 - 人孔深度 (M)
 - 跌落設施

DIR : G:\DATA\CAD\WORK\19041\ : FILE NAME: 19410522.DWG : BY : hmkao : DATE: 2023-04-19 : PLOT SCALE: 1=0.5

內政部營建署
CONSTRUCTION AND PLANNING AGENCY, MINISTRY OF INTERIOR

花蓮縣新城(北埔地區)
污水下水道系統工程
第二標


DP2003~DP20污水管線
平縱斷面圖

承辦人		工程編號	112-4000-0102 -1504-1030
分隊長		核准日期	
分處長			


TYLin 林同機工程顧問股份有限公司			
繪圖	李思賢	複核	梁國新
設計	李思賢	核准	梁國新
初核	陳仁清	日期	112.06

圖 號
65 92
P 260



技 師 簽 證

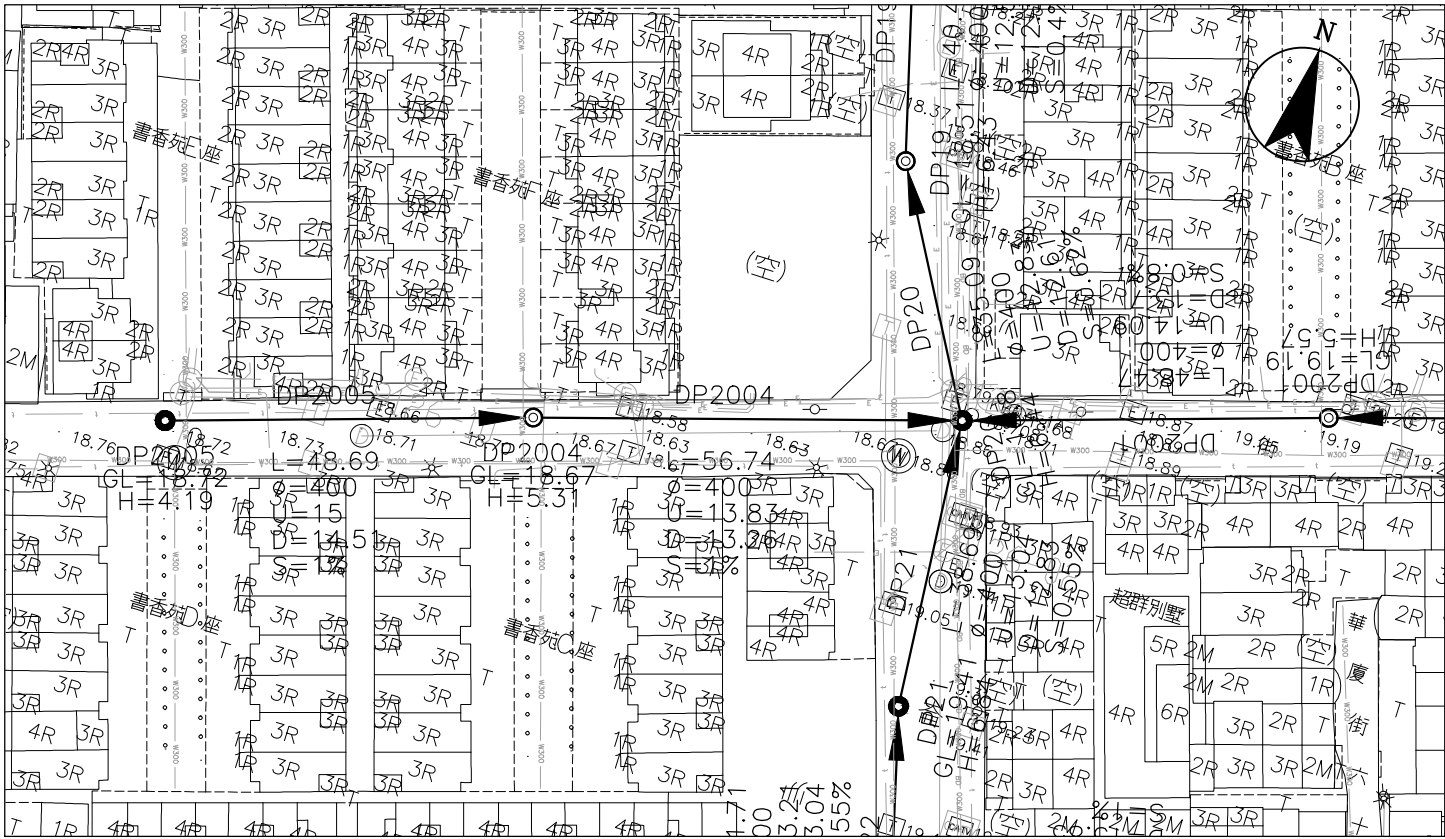

DP2005~DP20 平面圖

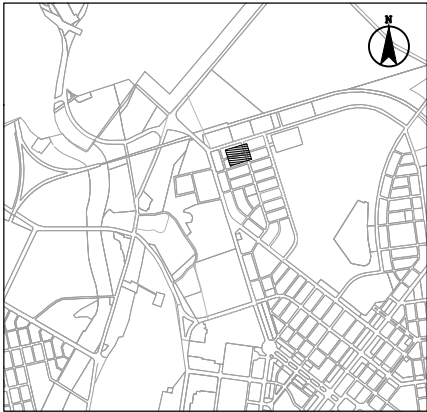

圖幅接合表

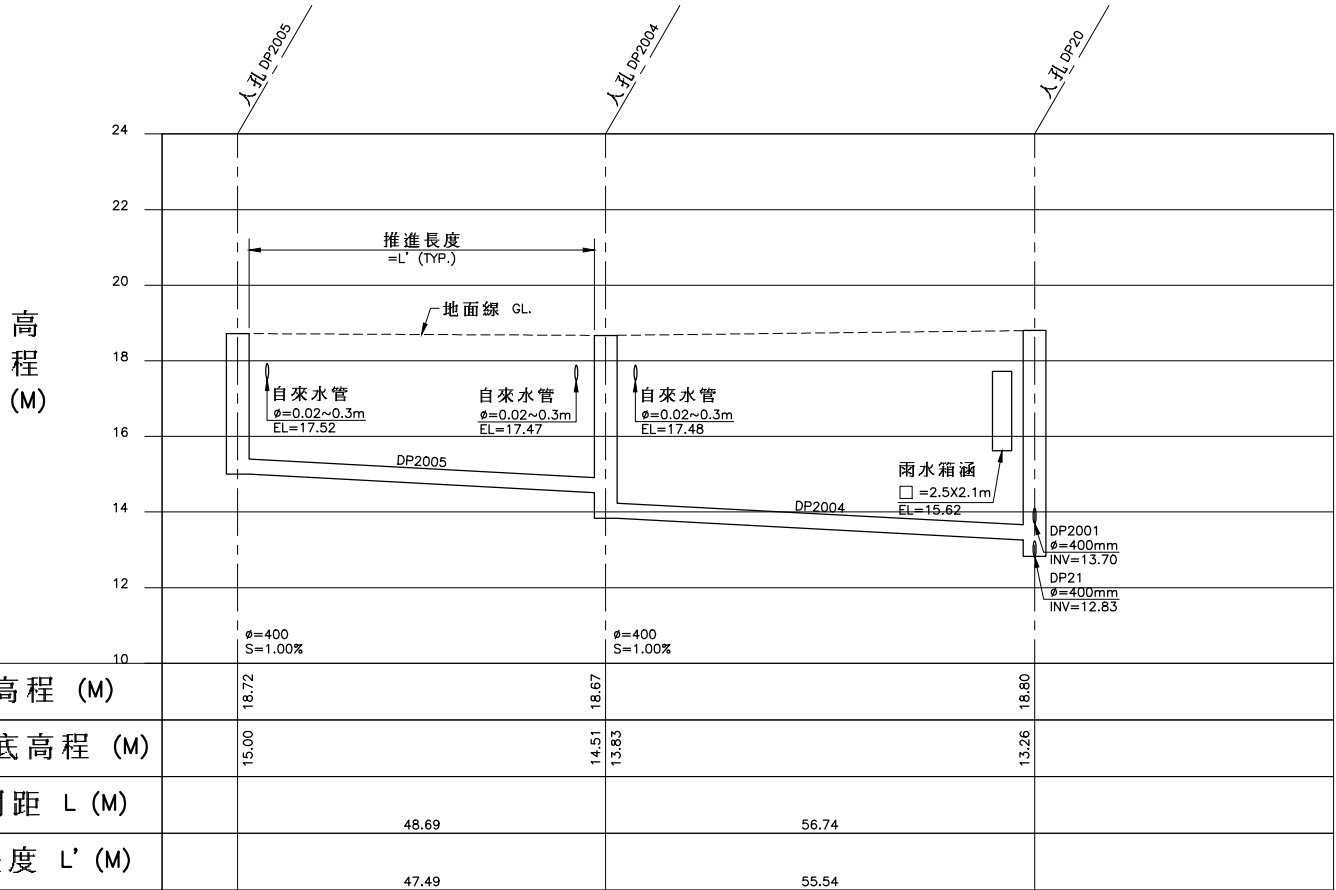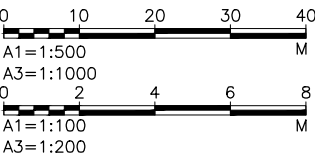


地面高程 (M)	18.72	18.67	18.80
設計管底高程 (M)	15.00	14.51 13.83	13.26
人孔間距 L (M)	48.69	56.74	
推進長度 L' (M)	47.49	55.54	


DP2005~DP20 縱斷面圖

圖 例：


- 計畫範圍線
- 新設污水管線
- 第一標污水管線
- 到達井
- 出發井
- 第一標人孔
- 人孔編號
- 人孔間距 (M)
- 管徑 (MM)
- 上游管底高程 (M)
- 下游管底高程 (M)
- 管線設計坡度 (%)
- 人孔深度 (M)
- 跌落設施

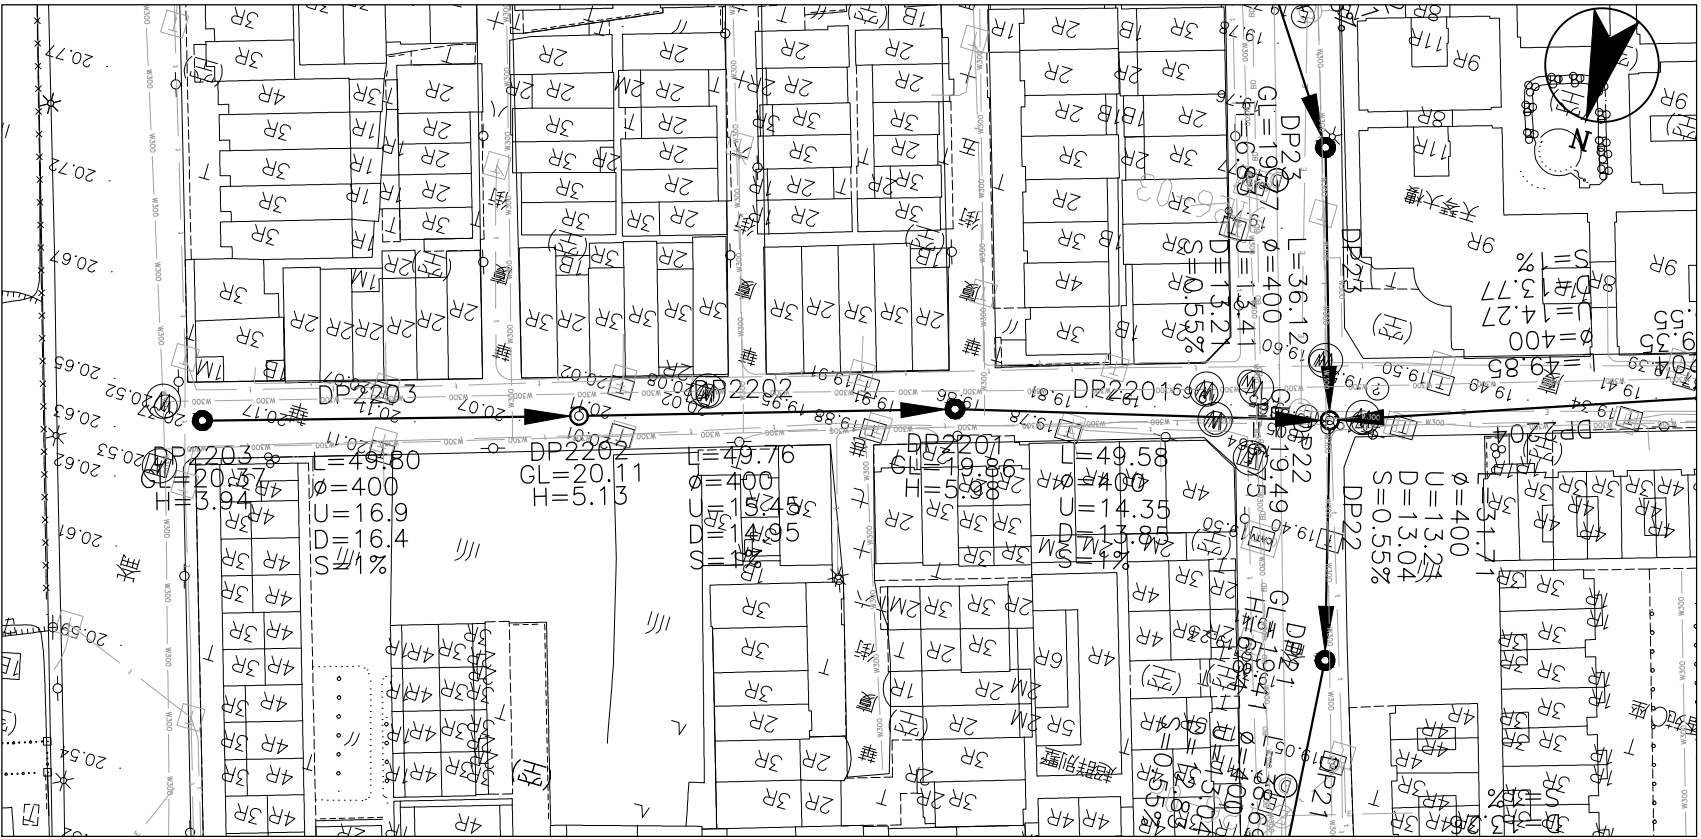


DP2203~DP22 平面圖

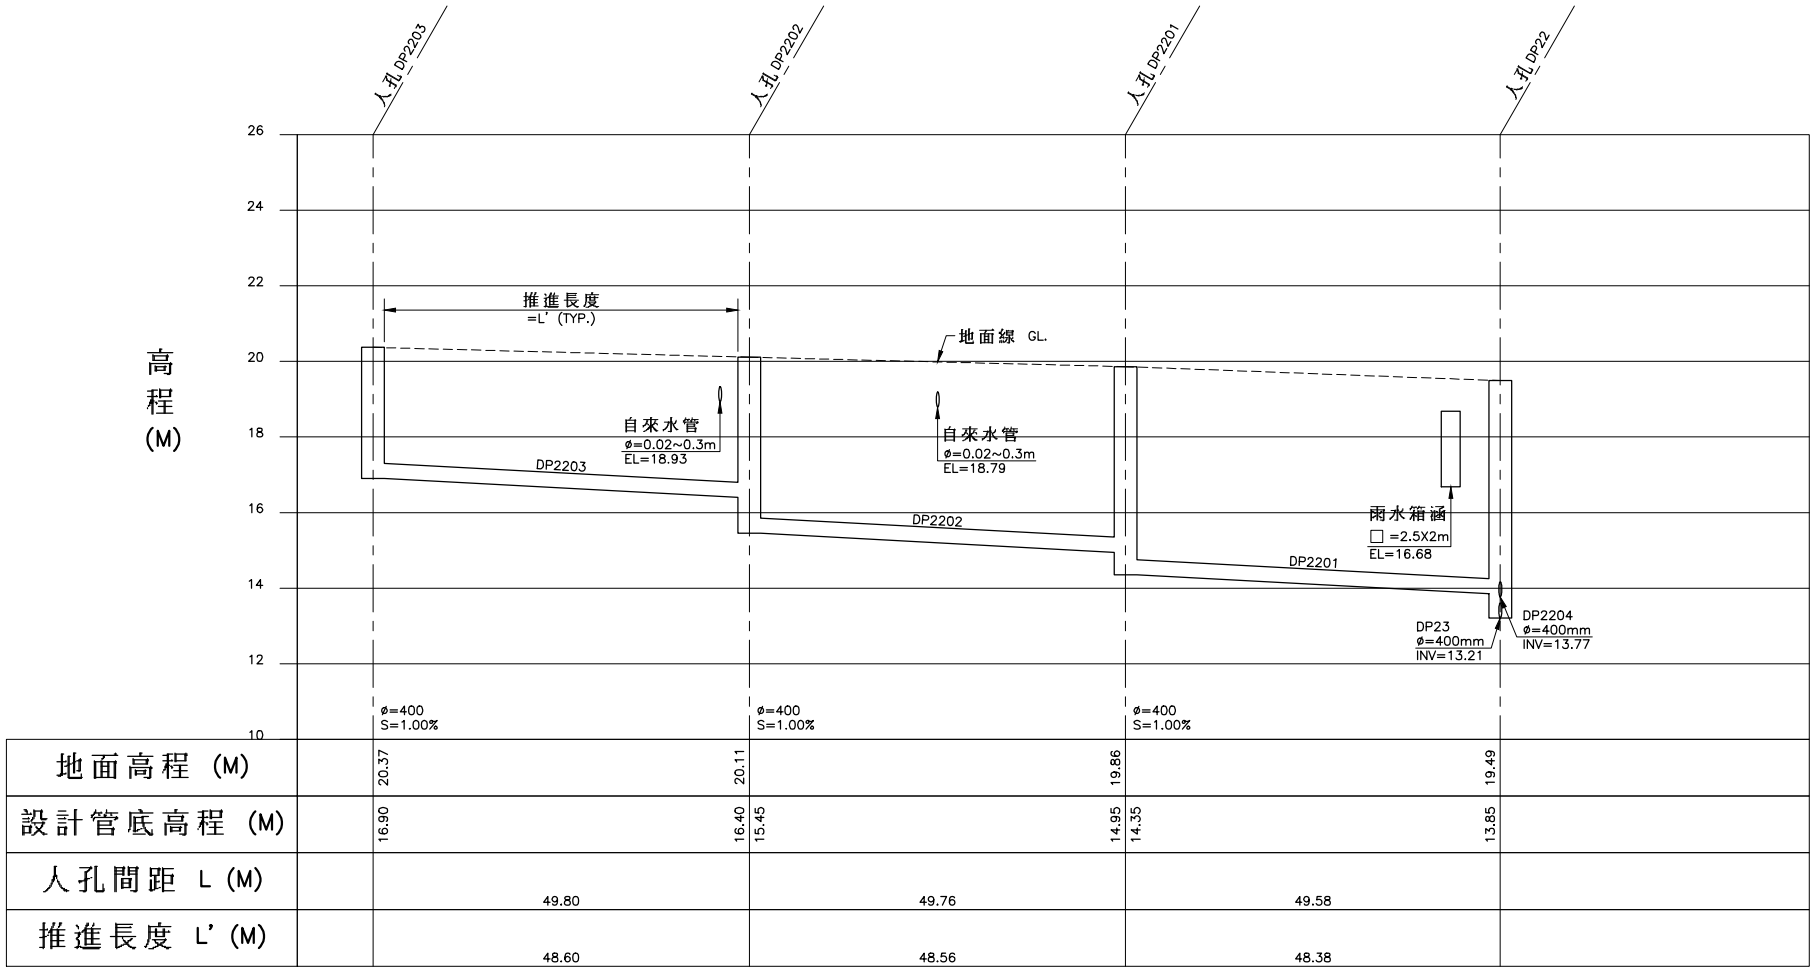


DP2203~DP22 縱斷面圖

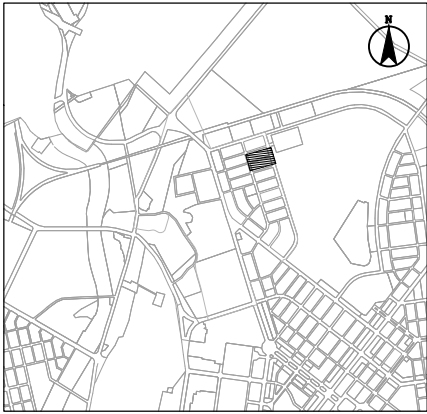


圖幅接合表

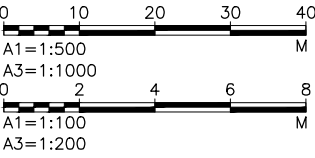

- 圖例：
- 計畫範圍線
 - 新設污水管線
 - 第一標污水管線
 - 到達井
 - 出發井
 - 第一標人孔
 - 人孔編號
 - 人孔間距 (M)
 - 管徑 (MM)
 - 上游管底高程 (M)
 - 下游管底高程 (M)
 - 管線設計坡度 (%)
 - 人孔深度 (M)
 - 跌落設施

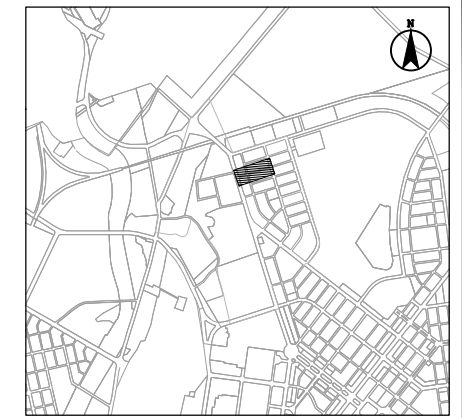

圖幅接合表

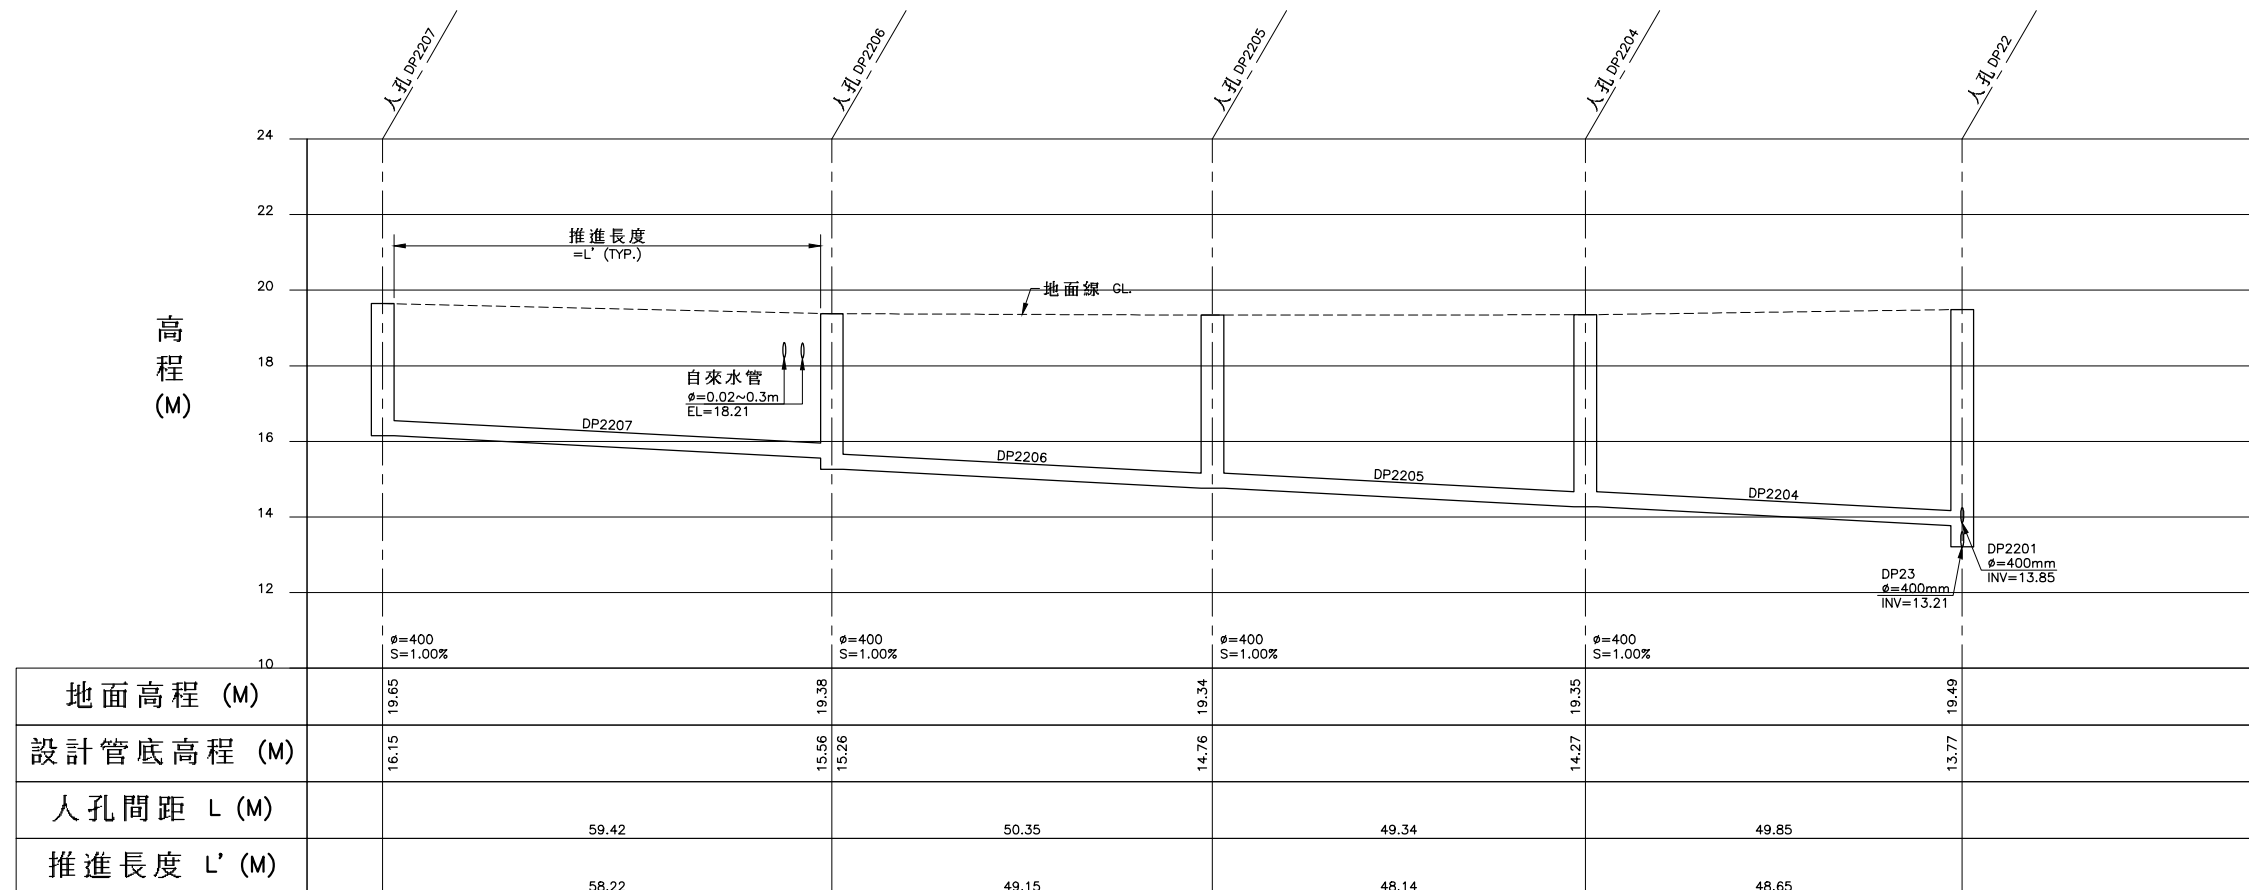

圖例：

- | | |
|---|-----------|
|  | 計畫範圍線 |
|  | 新設污水管線 |
|  | 第一標污水管線 |
|  | 到達井 |
|  | 出發井 |
|  | 第一標人孔 |
| D0402 | 人孔編號 |
| L | 人孔間距(M) |
| φ | 管徑(MM) |
| U | 上游管底高程(M) |
| D | 下游管底高程(M) |
| S | 管線設計坡度(%) |
| H | 人孔深度(M) |
|  | 跌落設施 |

技師簽證




DP2207~DP22污水管線
平縱斷面圖


112-4000-0102 -1504-1030	

圖	號
$\frac{68}{P}$	$\frac{95}{260}$


$\frac{68}{P}$	$\frac{95}{260}$
----------------	------------------

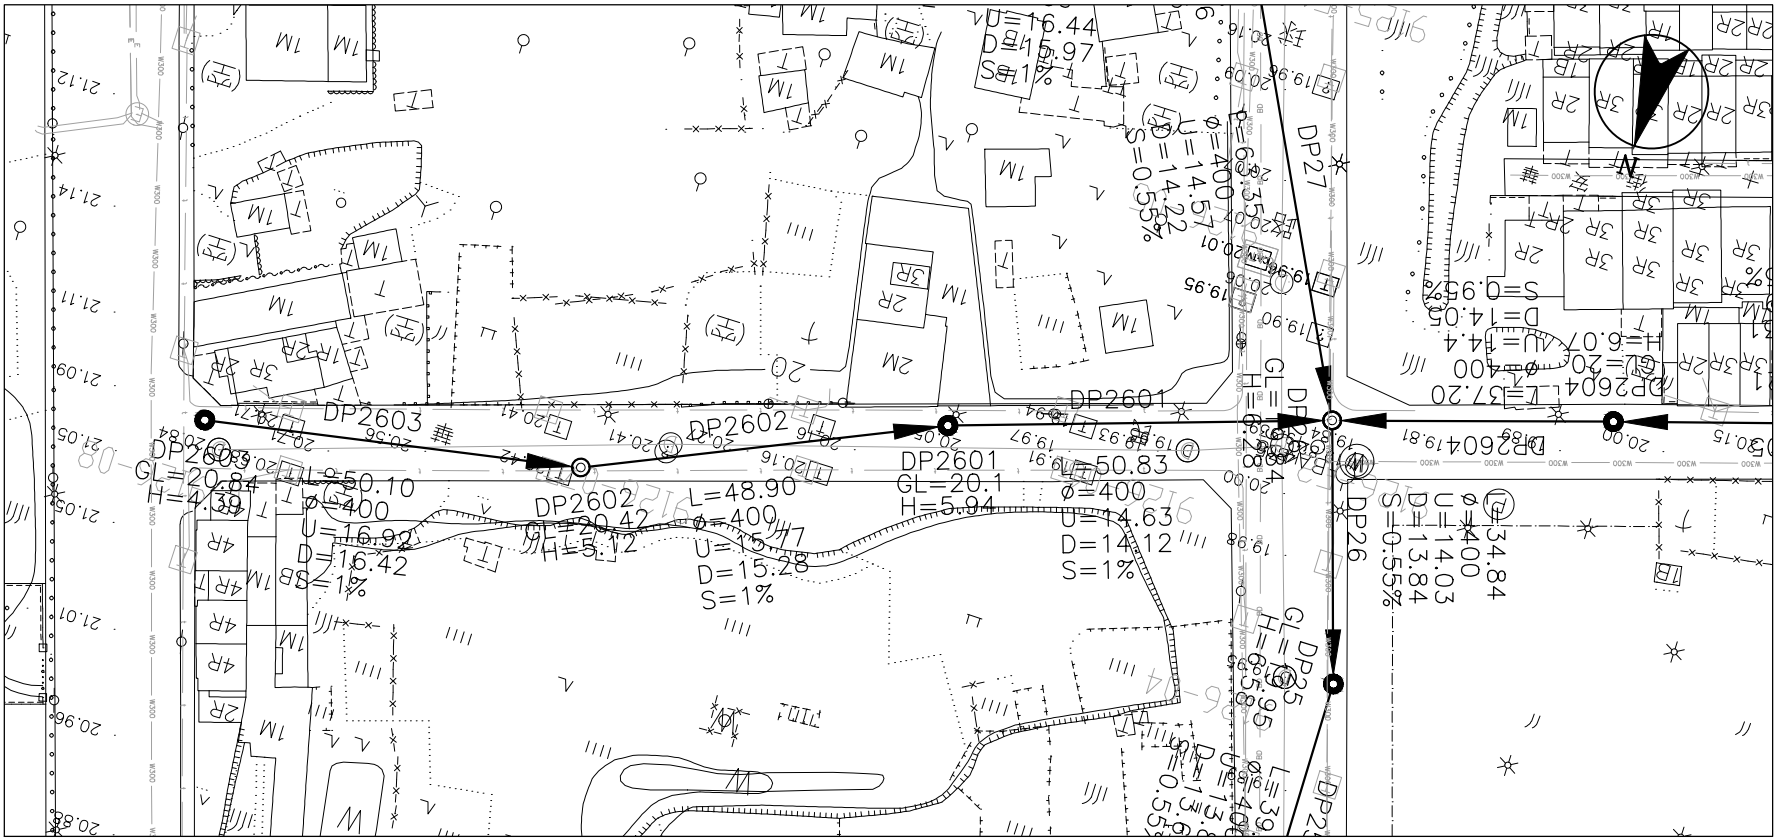

DP2603~DP26 平面圖

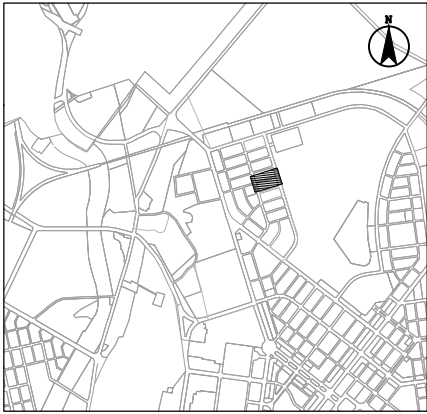



圖幅接合表

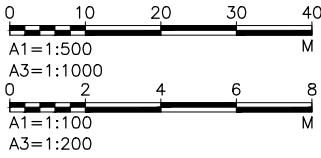


DP2603~DP26 縱斷面圖

圖例:


- 計畫範圍線
- 新設污水管線
- 第一標污水管線
- 到達井
- 出發井
- 第一標人孔
- 人孔編號
- 人孔間距 (M)
- 管徑 (MM)
- 上游管底高程 (M)
- 下游管底高程 (M)
- 管線設計坡度 (%)
- 人孔深度 (M)
- 跌落設施

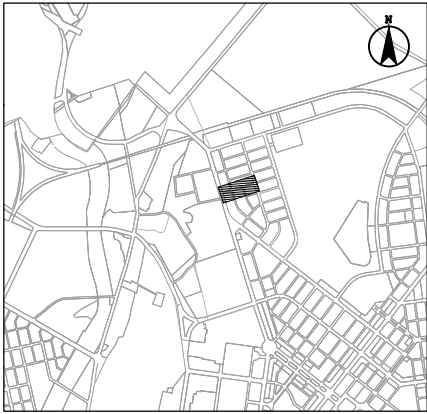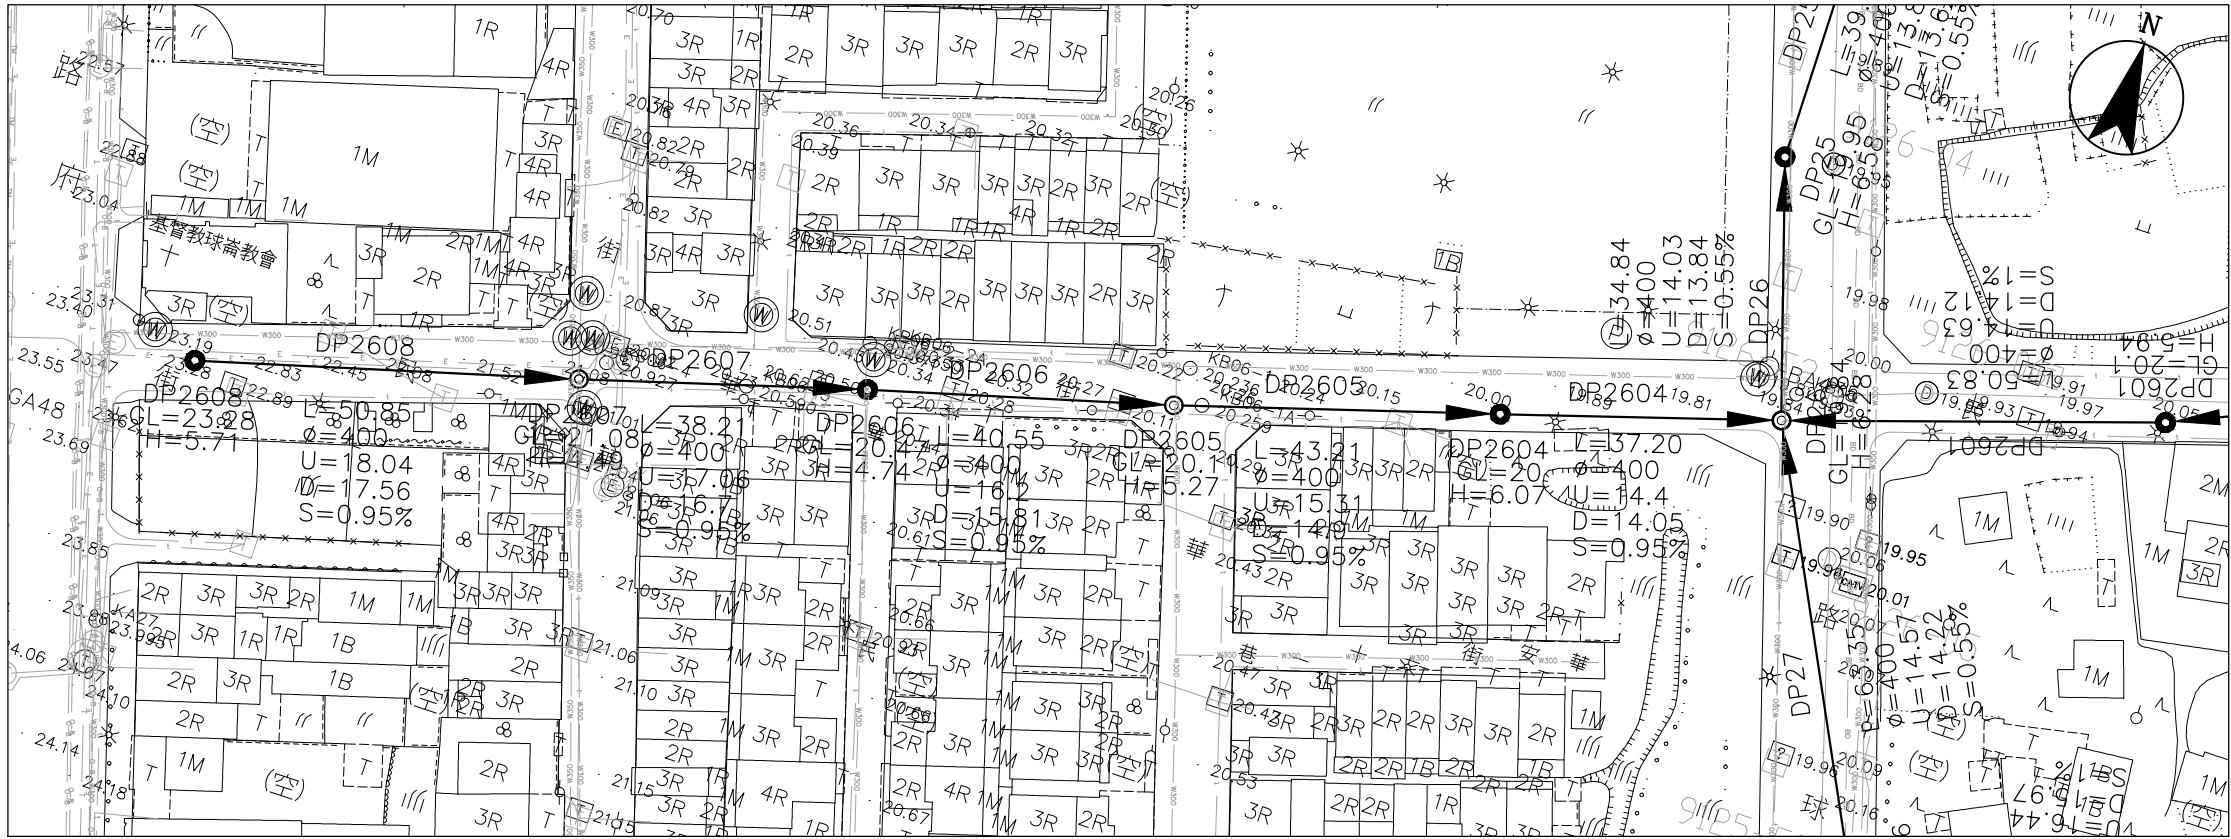

圖幅接合表

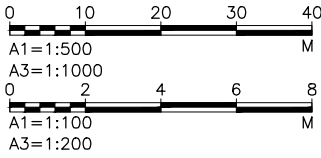


DP2608~DP26 平面圖

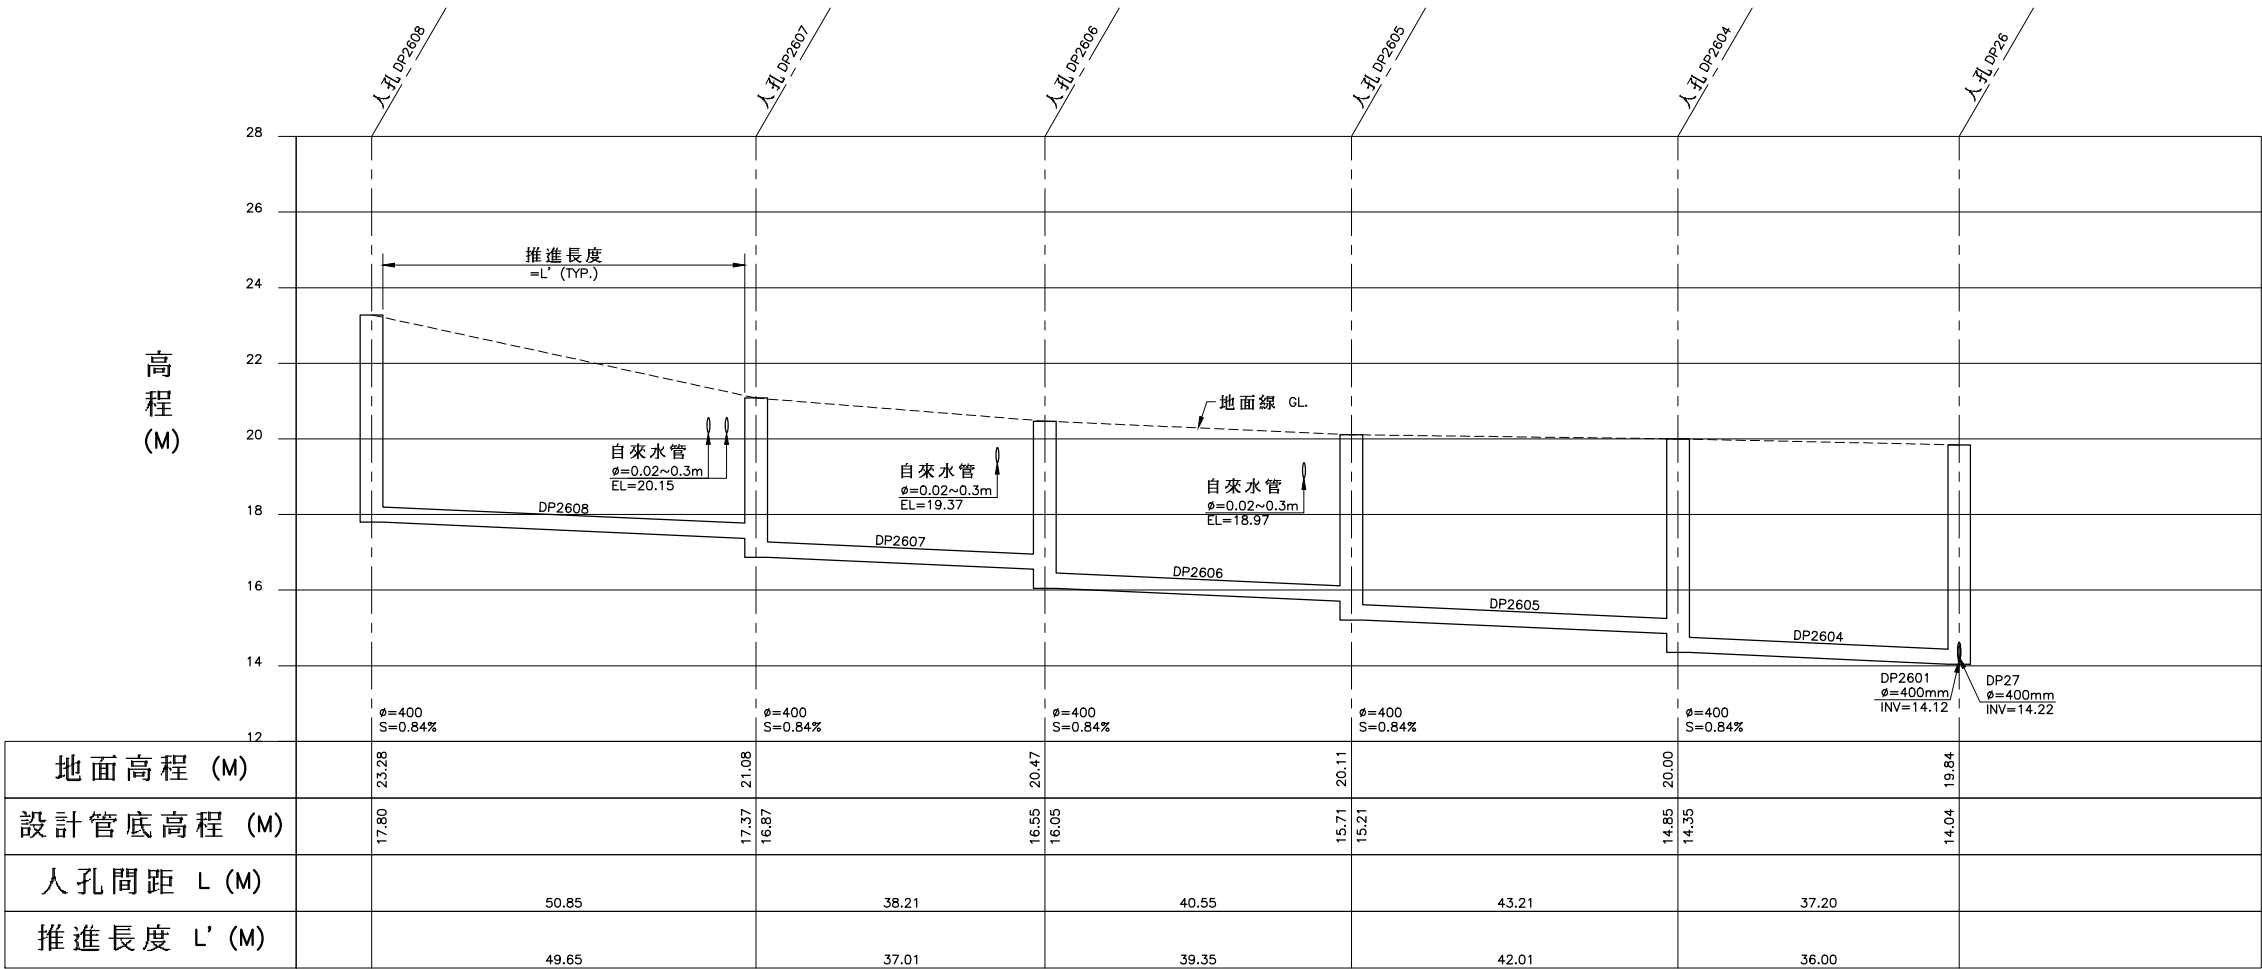


DP2608~DP26 縱斷面圖

圖例:



- 計畫範圍線
- 新設污水管線
- 第一標污水管線
- 到達井
- 出發井
- 第一標人孔
- 人孔編號
- 人孔間距 (M)
- 管徑 (MM)
- 上游管底高程 (M)
- 下游管底高程 (M)
- 管線設計坡度 (%)
- 人孔深度 (M)
- 跌落設施

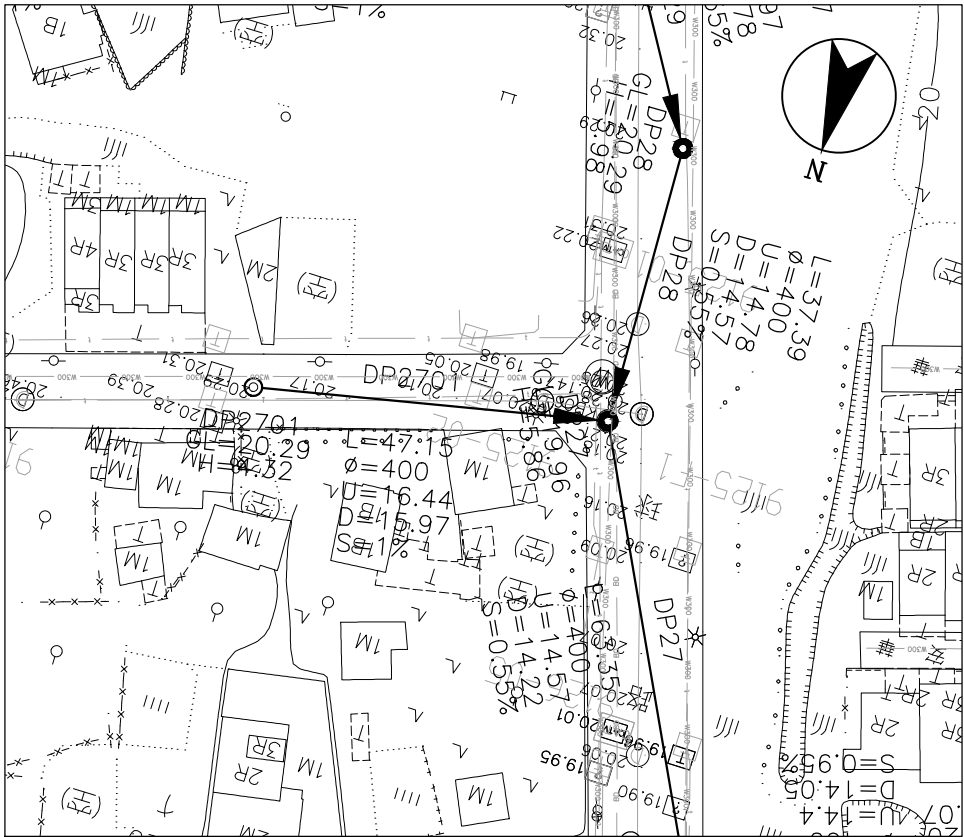

DP2701~DP27 平面圖

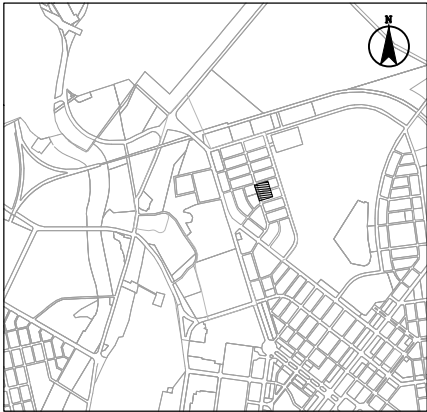


圖幅接合表

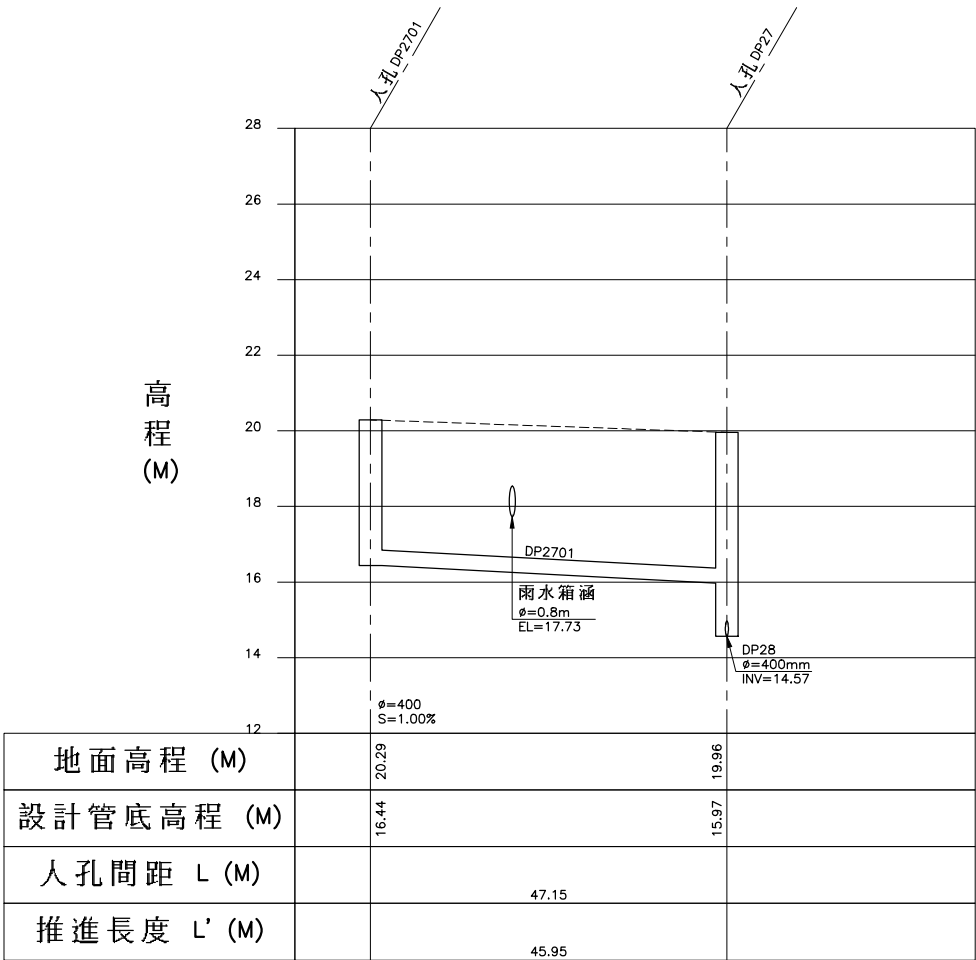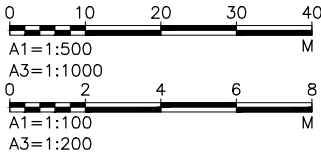


DP2701~DP27 縱斷面圖

圖 例:



- 計畫範圍線
- 新設污水管線
- 第一標污水管線
- 到達井
- 出發井
- 第一標人孔
- 人孔編號
- 人孔間距 (M)
- 管徑 (MM)
- 上游管底高程 (M)
- 下游管底高程 (M)
- 管線設計坡度 (%)
- 人孔深度 (M)
- 跌落設施

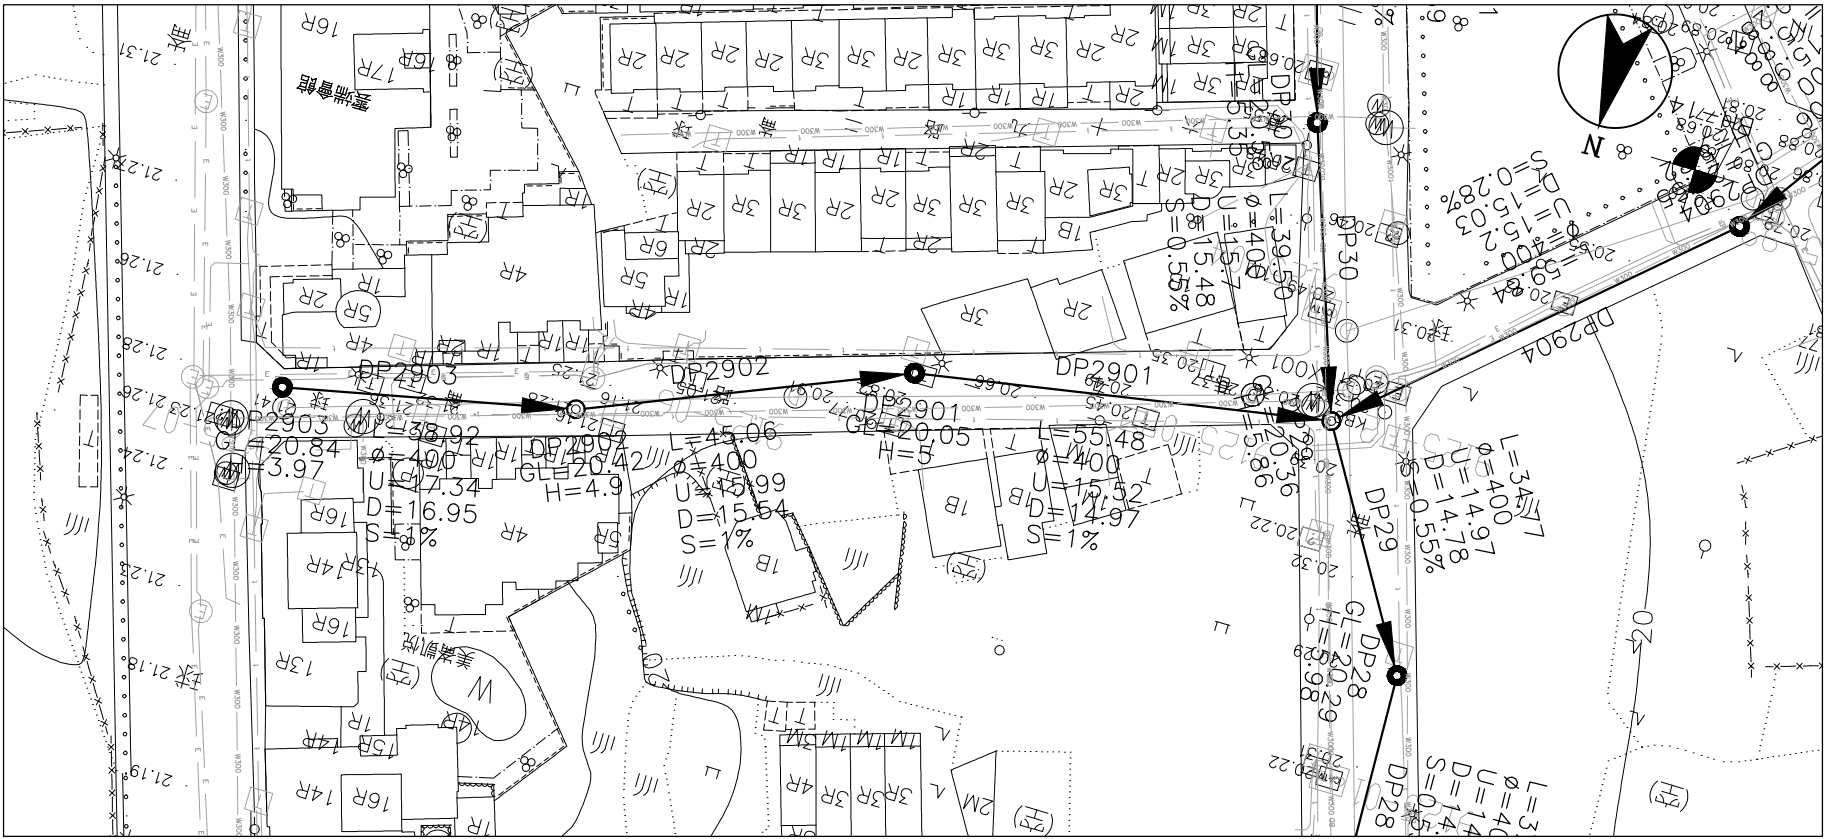

DP2903~DP29 平面圖

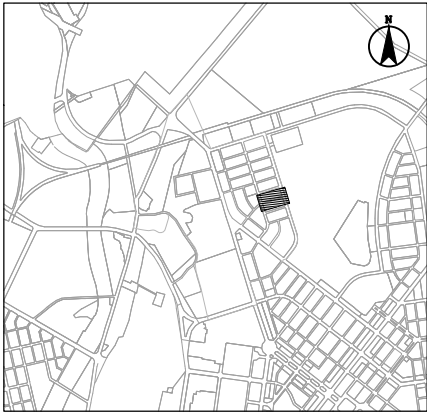


圖幅接合表

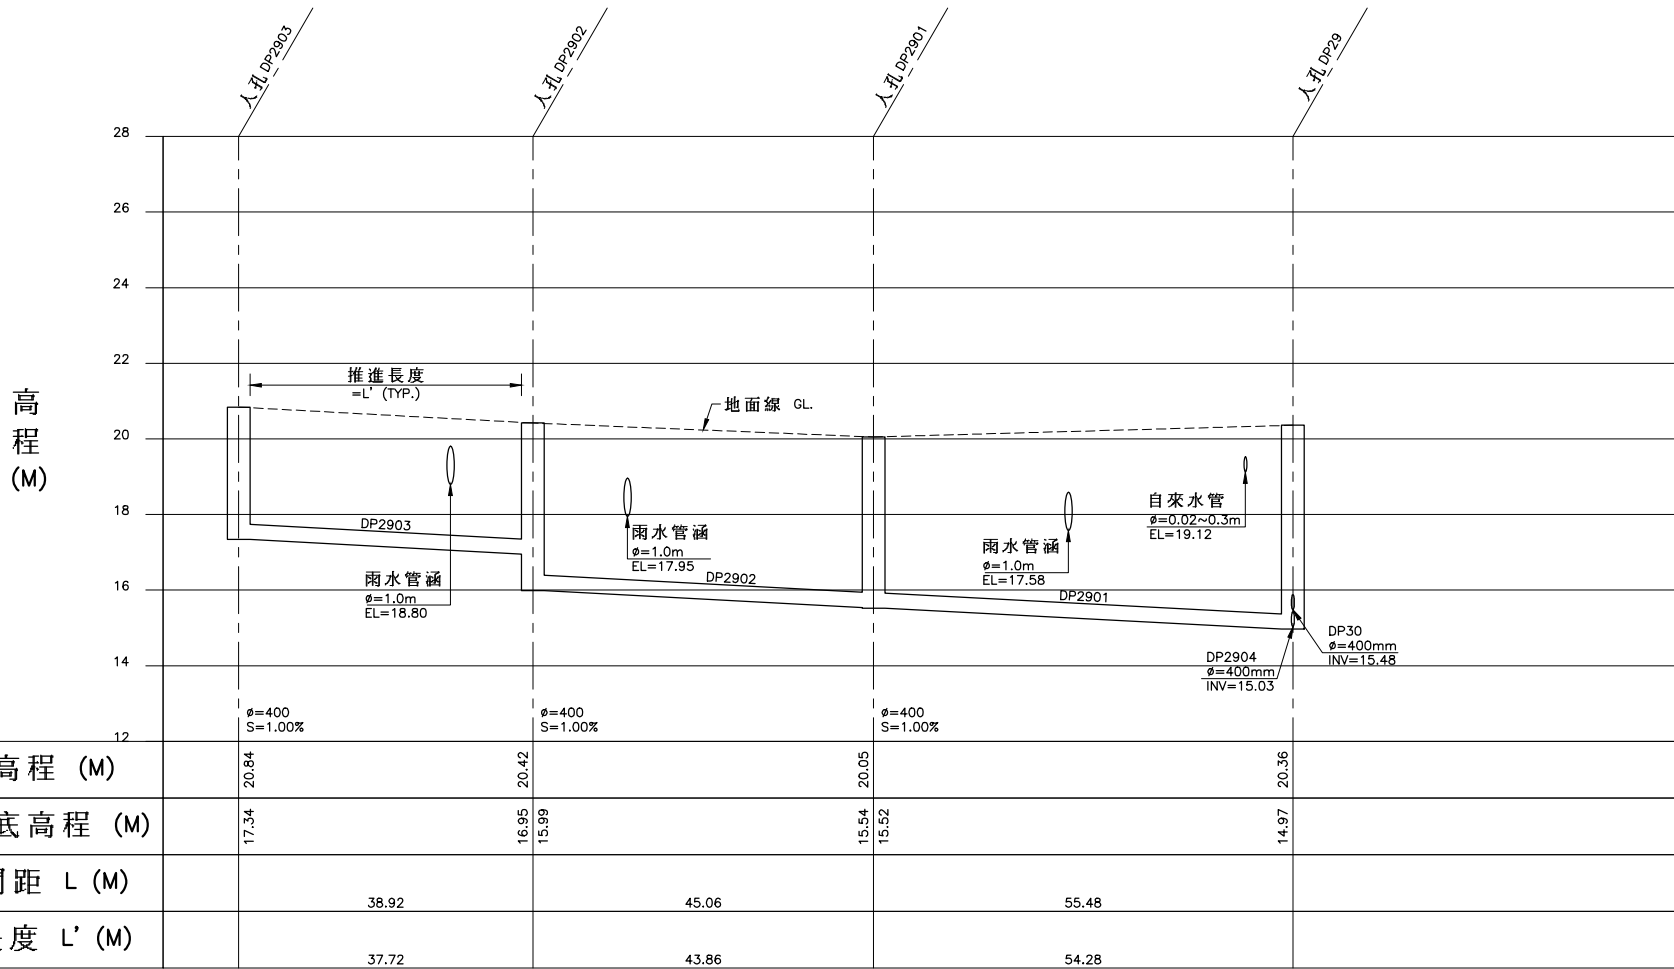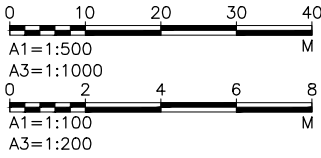


DP2903~DP29 縱斷面圖

圖 例：


- 計畫範圍線
- 新設污水管線
- 第一標污水管線
- 到達井
- 出發井
- 第一標人孔
- 人孔編號
- 人孔間距 (M)
- 管徑 (MM)
- 上游管底高程 (M)
- 下游管底高程 (M)
- 管線設計坡度 (%)
- 人孔深度 (M)
- 跌落設施

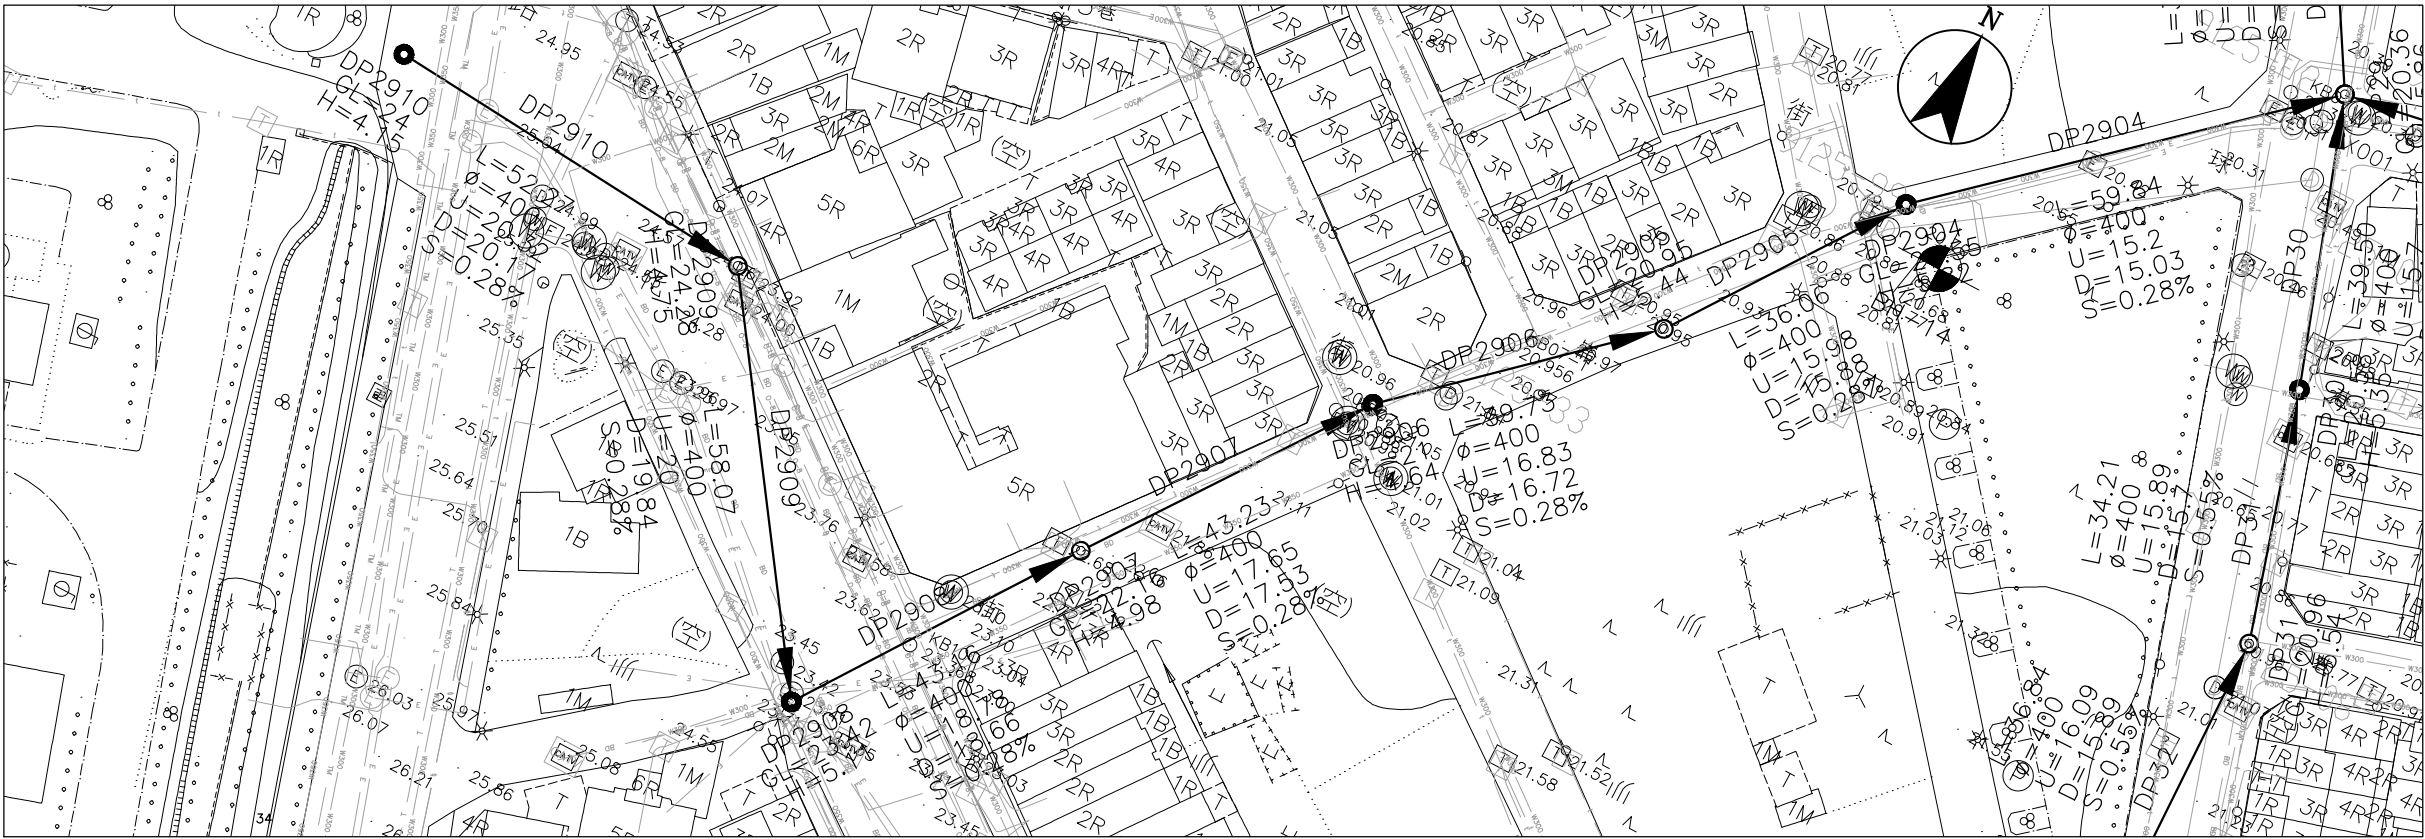


DP2910~DP2905 平面圖

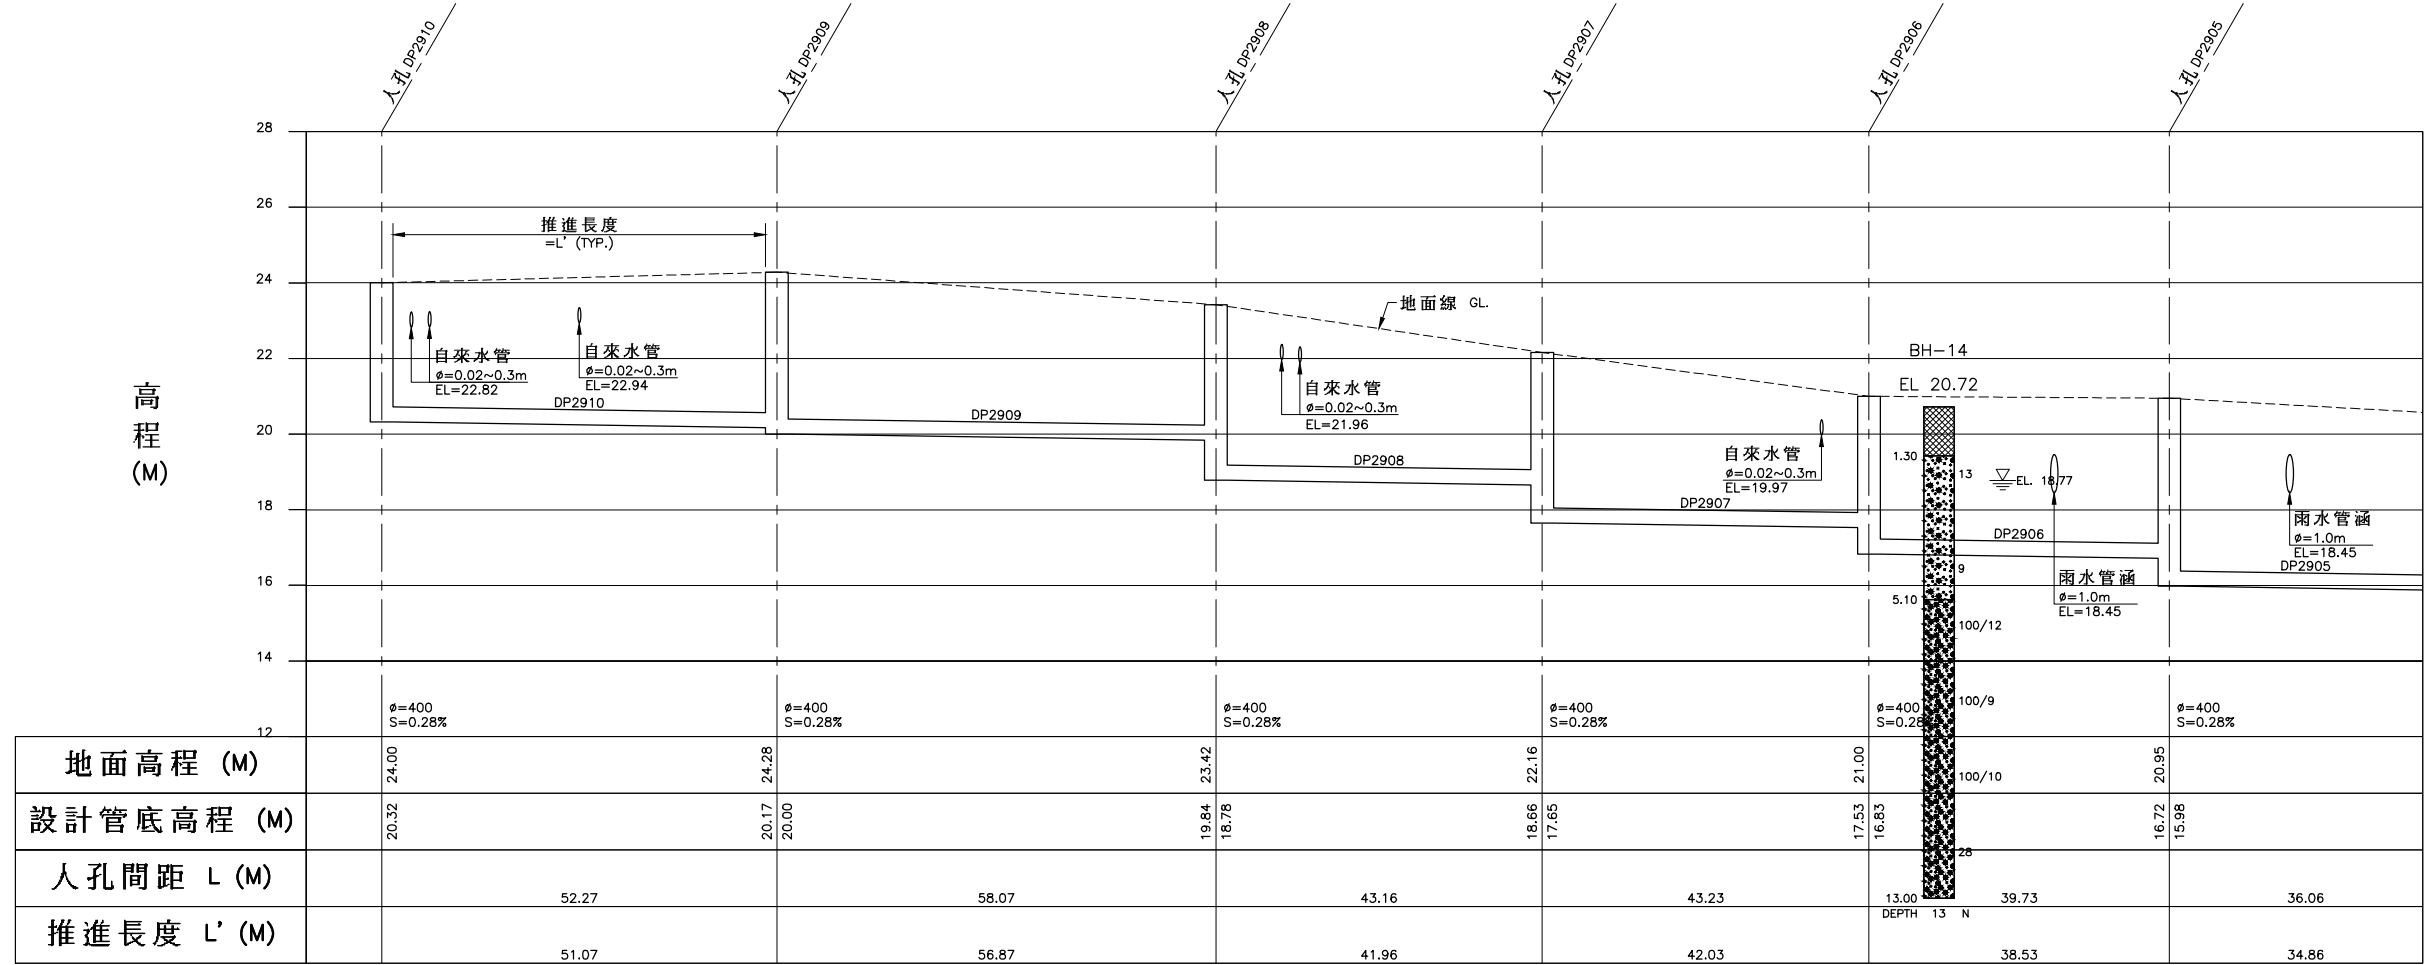

DP2910~DP2905 縱斷面圖

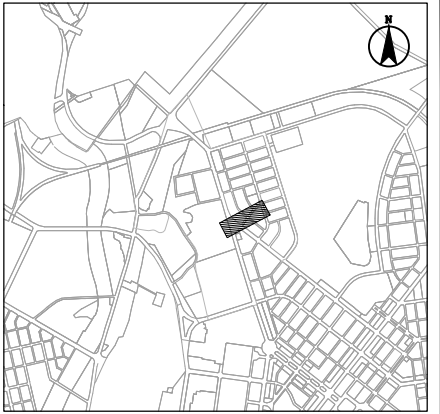

圖幅接合表

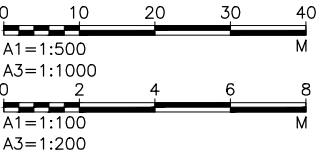


圖例:


- 回填層
- 粉土質砂
- 粉土質粘土
- 礫石質砂
- 砂質礫石
- 鑽孔位置
- A-0 孔號
- EL 標高
- 地下水位
- 地質情況說明
- 未顯示部份
- DEPTH 15 N 標準貫入
- 孔深 試鑿打擊數

圖例:

- 計畫範圍線
- 新設污水管線
- 第一標污水管線
- 到達井
- 出發井
- 第一標人孔
- 人孔編號
- 人孔間距 (M)
- 管徑 (MM)
- 上游管底高程 (M)
- 下游管底高程 (M)
- 管線設計坡度 (%)
- 人孔深度 (M)
- 跌落設施

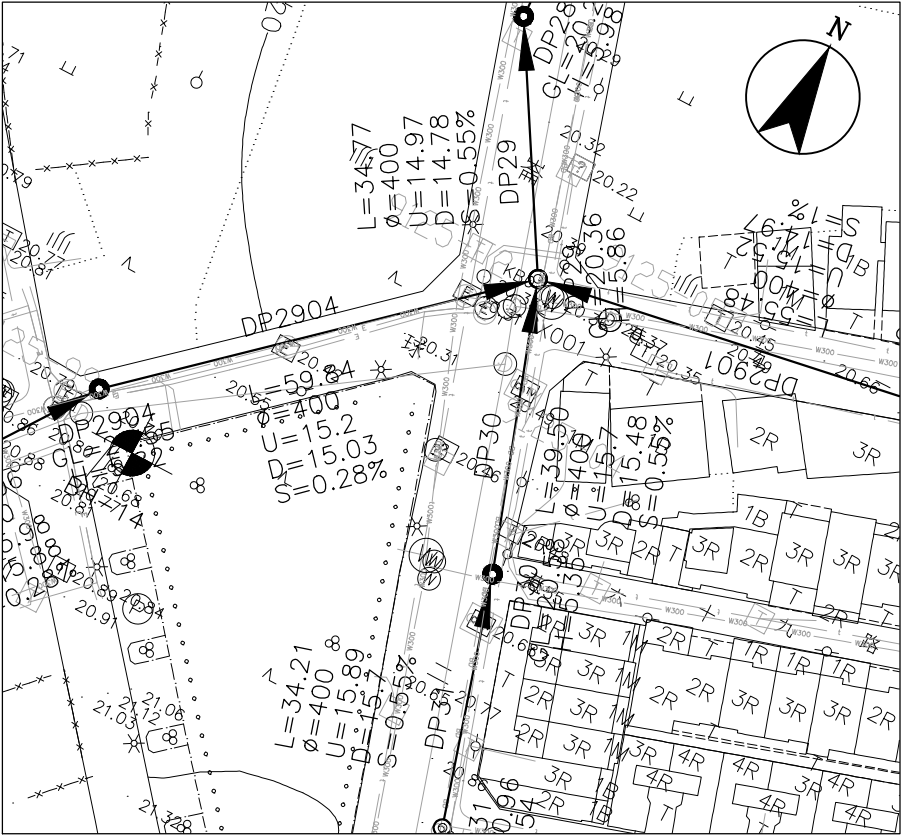

DP2904~DP29 平面圖

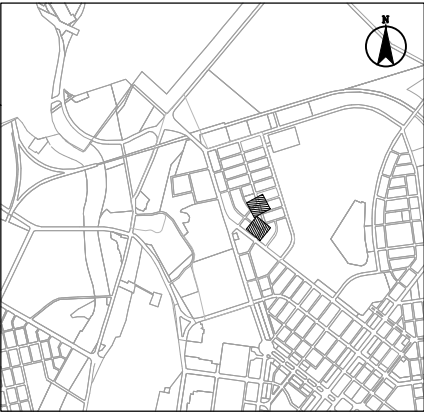

圖幅接合表

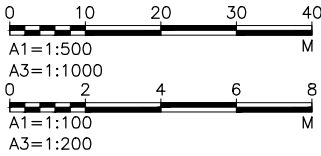


圖 例：


- 回填層
- 粉土質砂
- 粉土質粘土
- 礫石質砂
- 砂質礫石
- 鑽孔位置

- A—孔號
- EL—標高
- 地下水位
- 地質情況說明
- 未顯示部份
- DEPTH 15 N—標準貫入
- 孔深 試驗打擊數

圖 例：


- 計畫範圍線
- 新設污水管線
- 第一標污水管線
- 到達井
- 出發井
- 第一標人孔
- 人孔編號
- L 人孔間距 (M)
- 管徑 (MM)
- U 上游管底高程 (M)
- D 下游管底高程 (M)
- S 管線設計坡度 (%)
- H 人孔深度 (M)
- 跌落設施

高程 (M)

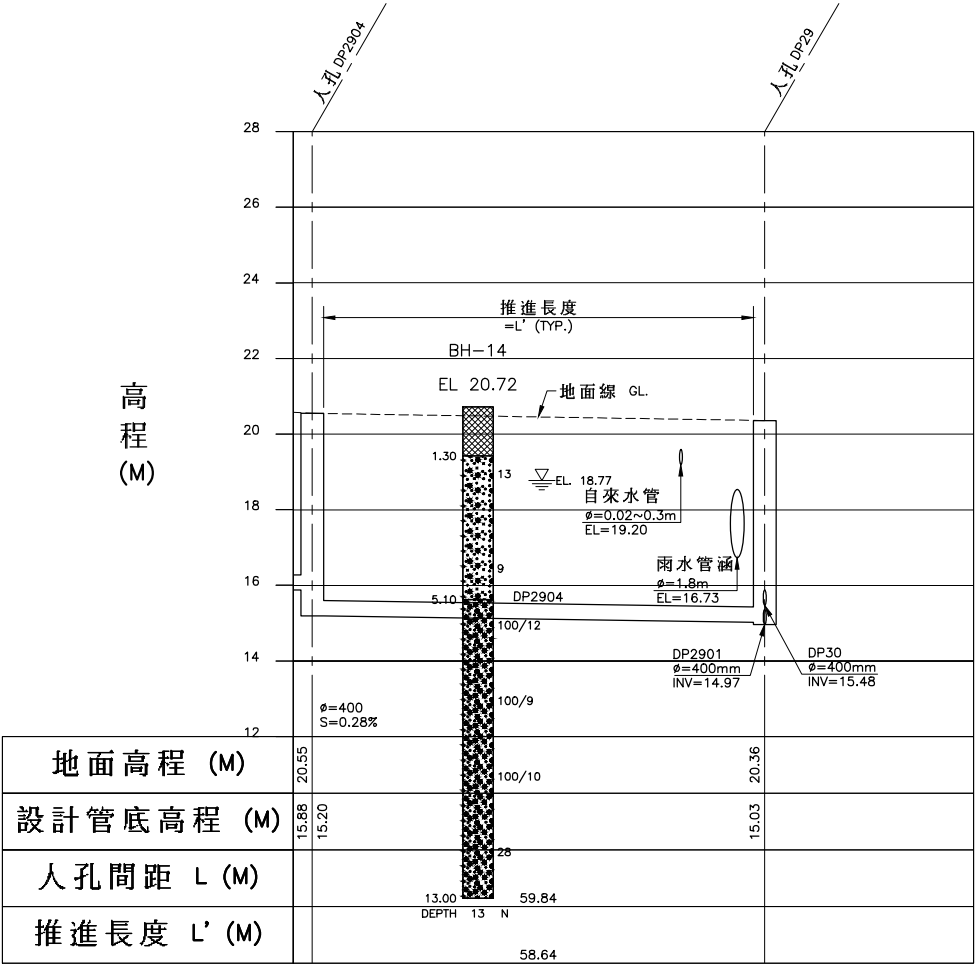


DP2904~DP29 縱斷面圖



地面高程 (M)	20.55	20.36
設計管底高程 (M)	15.88	15.03
人孔間距 L (M)	15.20	15.03
推進長度 L' (M)	58.64	58.64

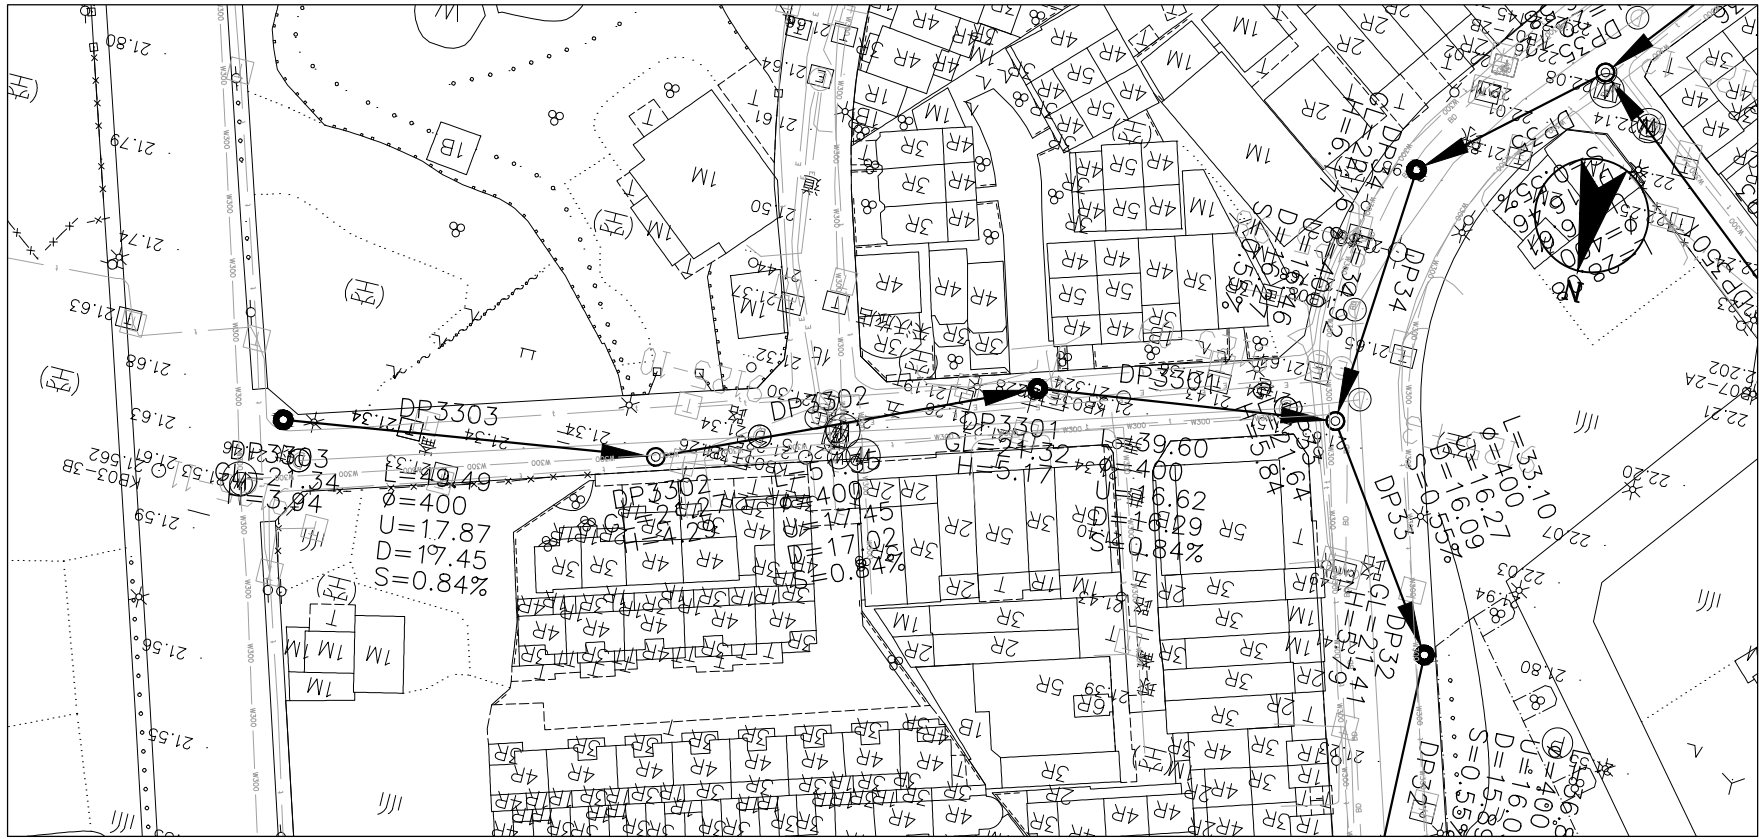

DP3303~DP33 平面圖

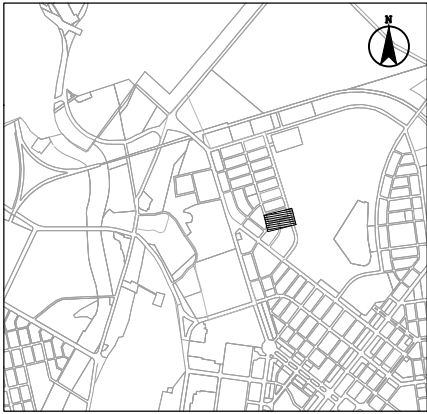

圖幅接合表

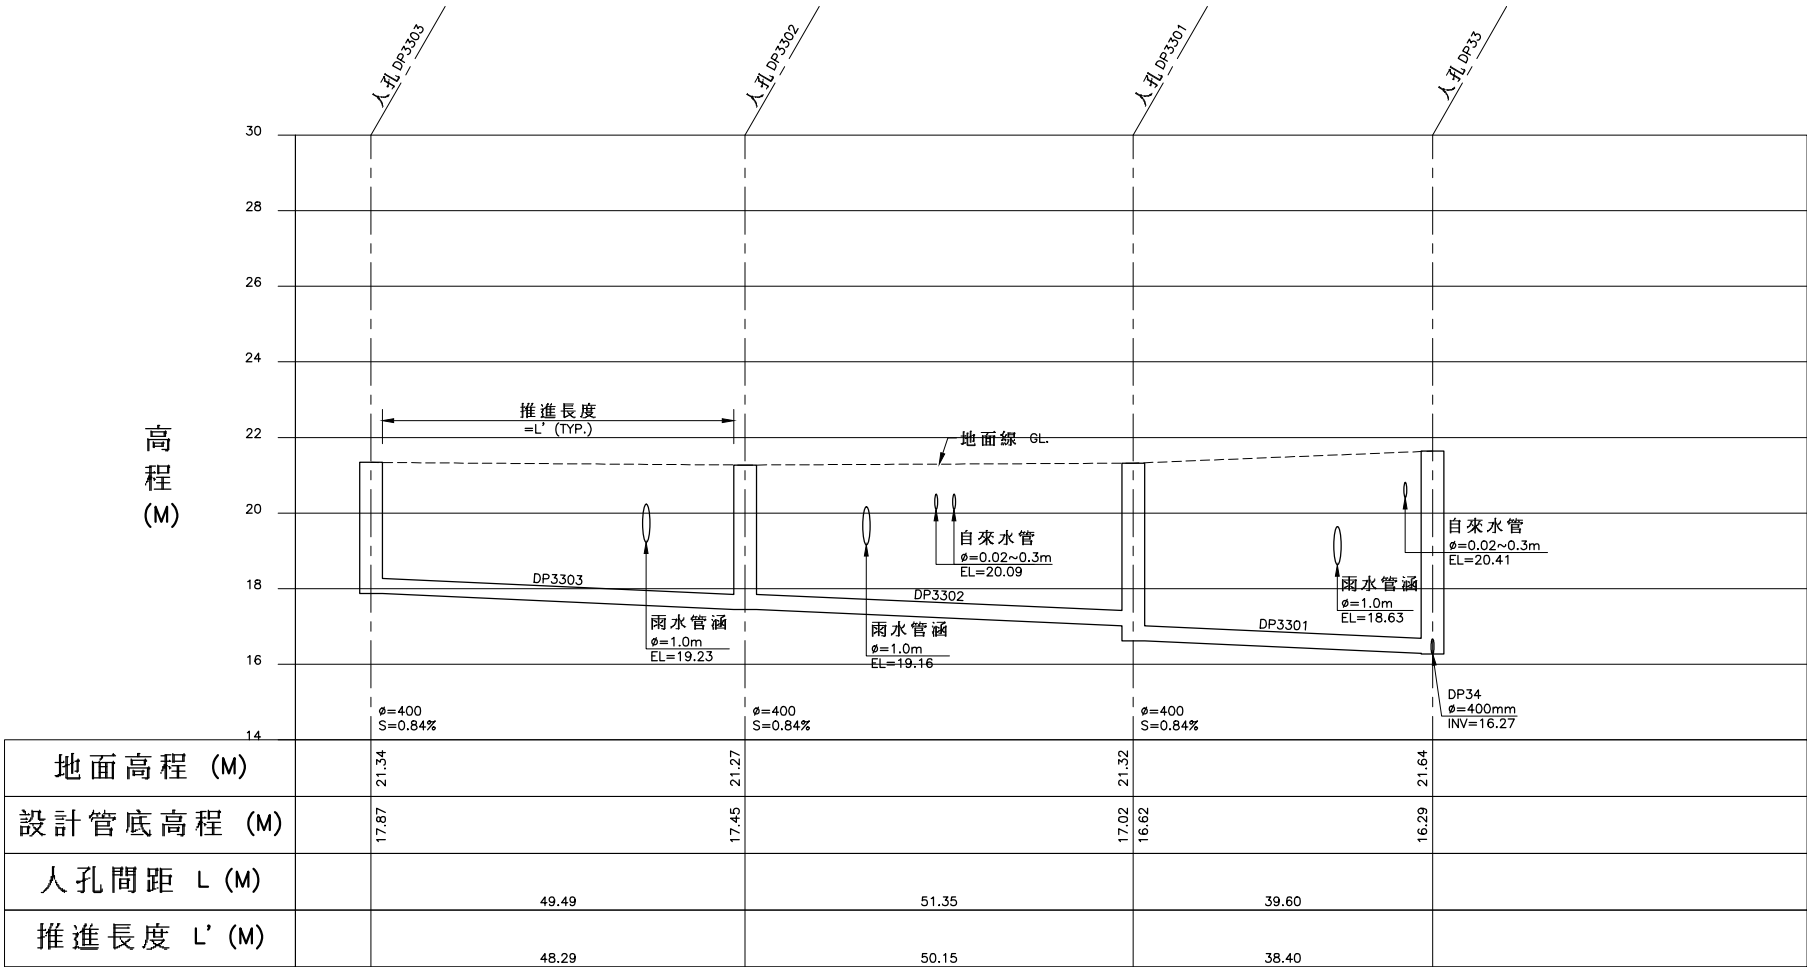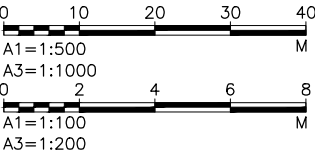


DP3303~DP33 縱斷面圖


圖例:

- 計畫範圍線
- 新設污水管線
- 第一標污水管線
- 到達井
- 出發井
- 第一標人孔
- 人孔編號
- 人孔間距 (M)
- 管徑 (MM)
- 上游管底高程 (M)
- 下游管底高程 (M)
- 管線設計坡度 (%)
- 人孔深度 (M)
- 跌落設施



技師簽證

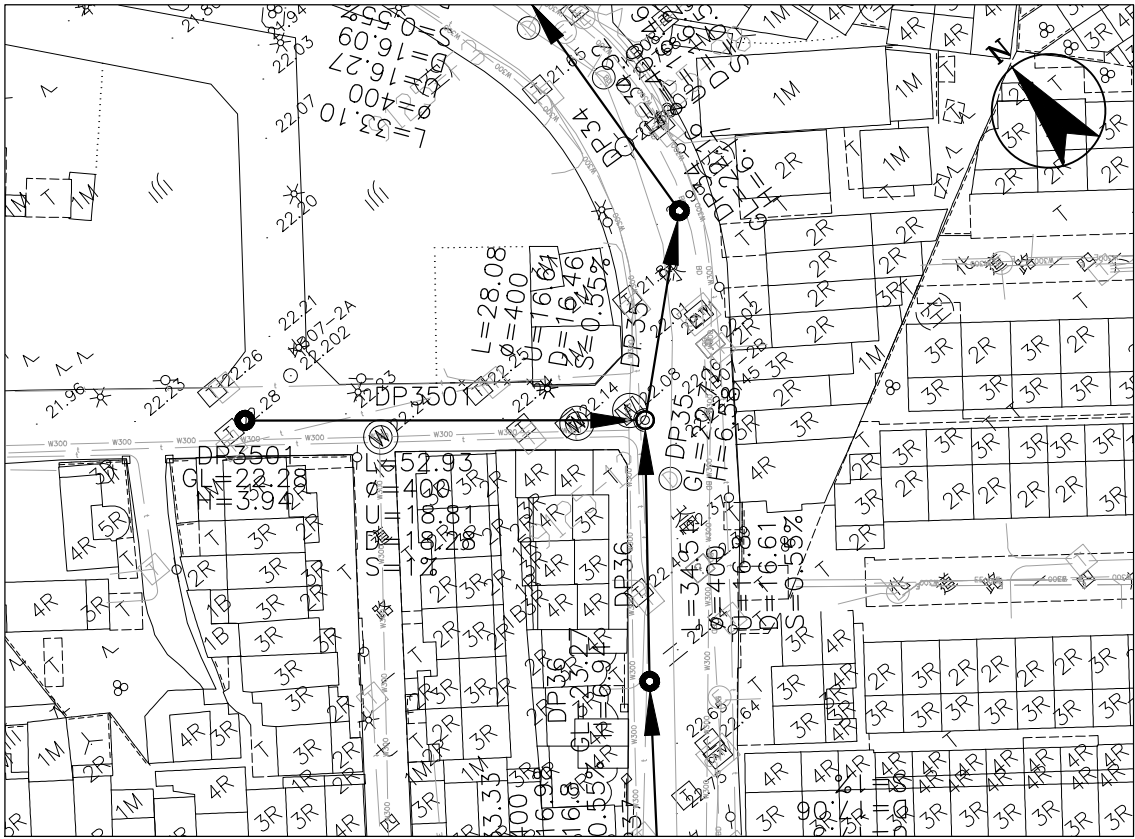

DP3501~DP35 平面圖

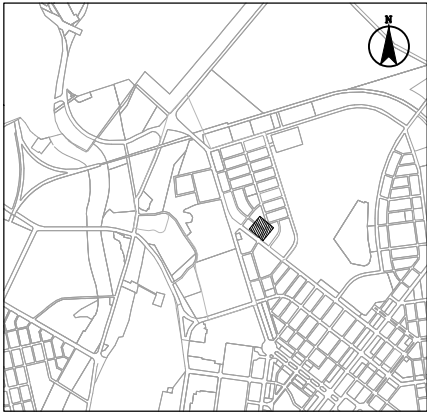


圖幅接合表

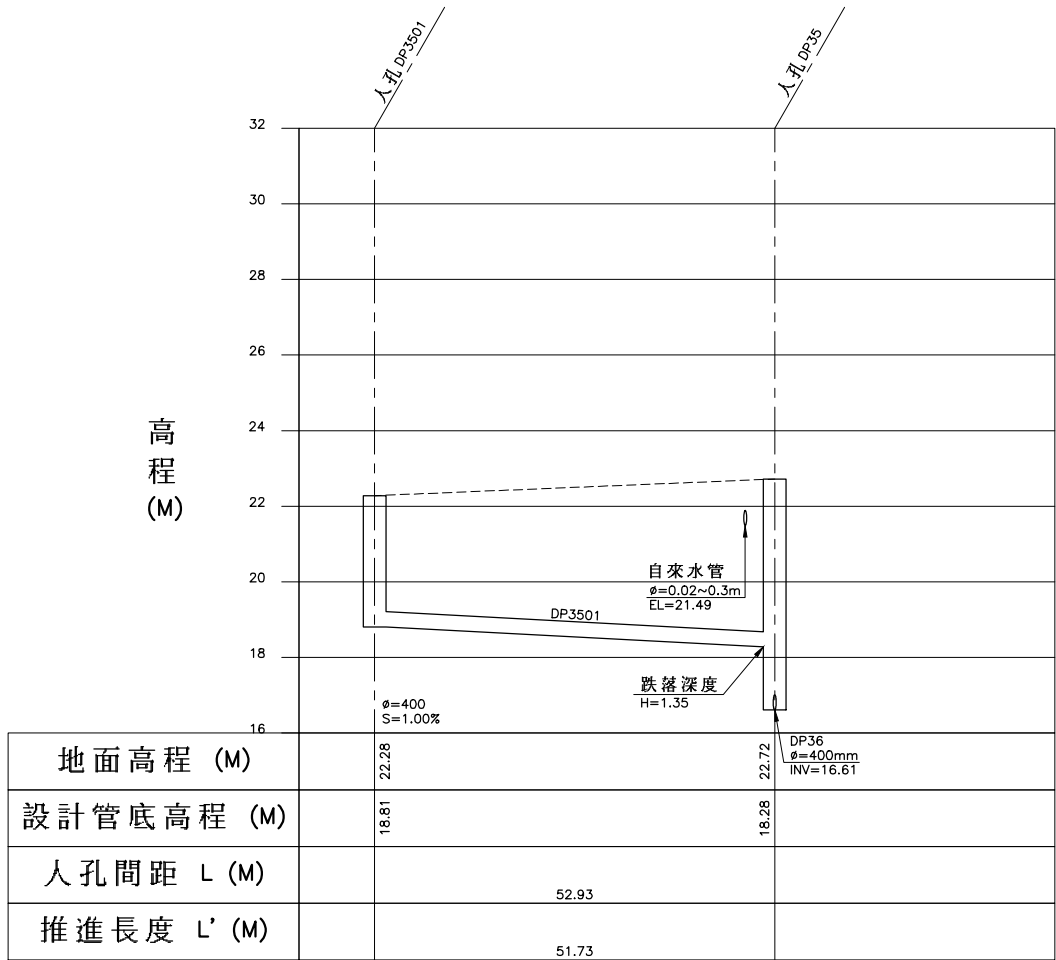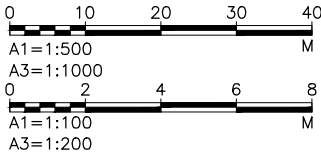


DP3501~DP35 縱斷面圖

圖 例:


- 計畫範圍線
- 新設污水管線
- 第一標污水管線
- 到達井
- 出發井
- 第一標人孔
- 人孔編號
- 人孔間距 (M)
- 管徑 (MM)
- 上游管底高程 (M)
- 下游管底高程 (M)
- 管線設計坡度 (%)
- 人孔深度 (M)
- 跌落設施

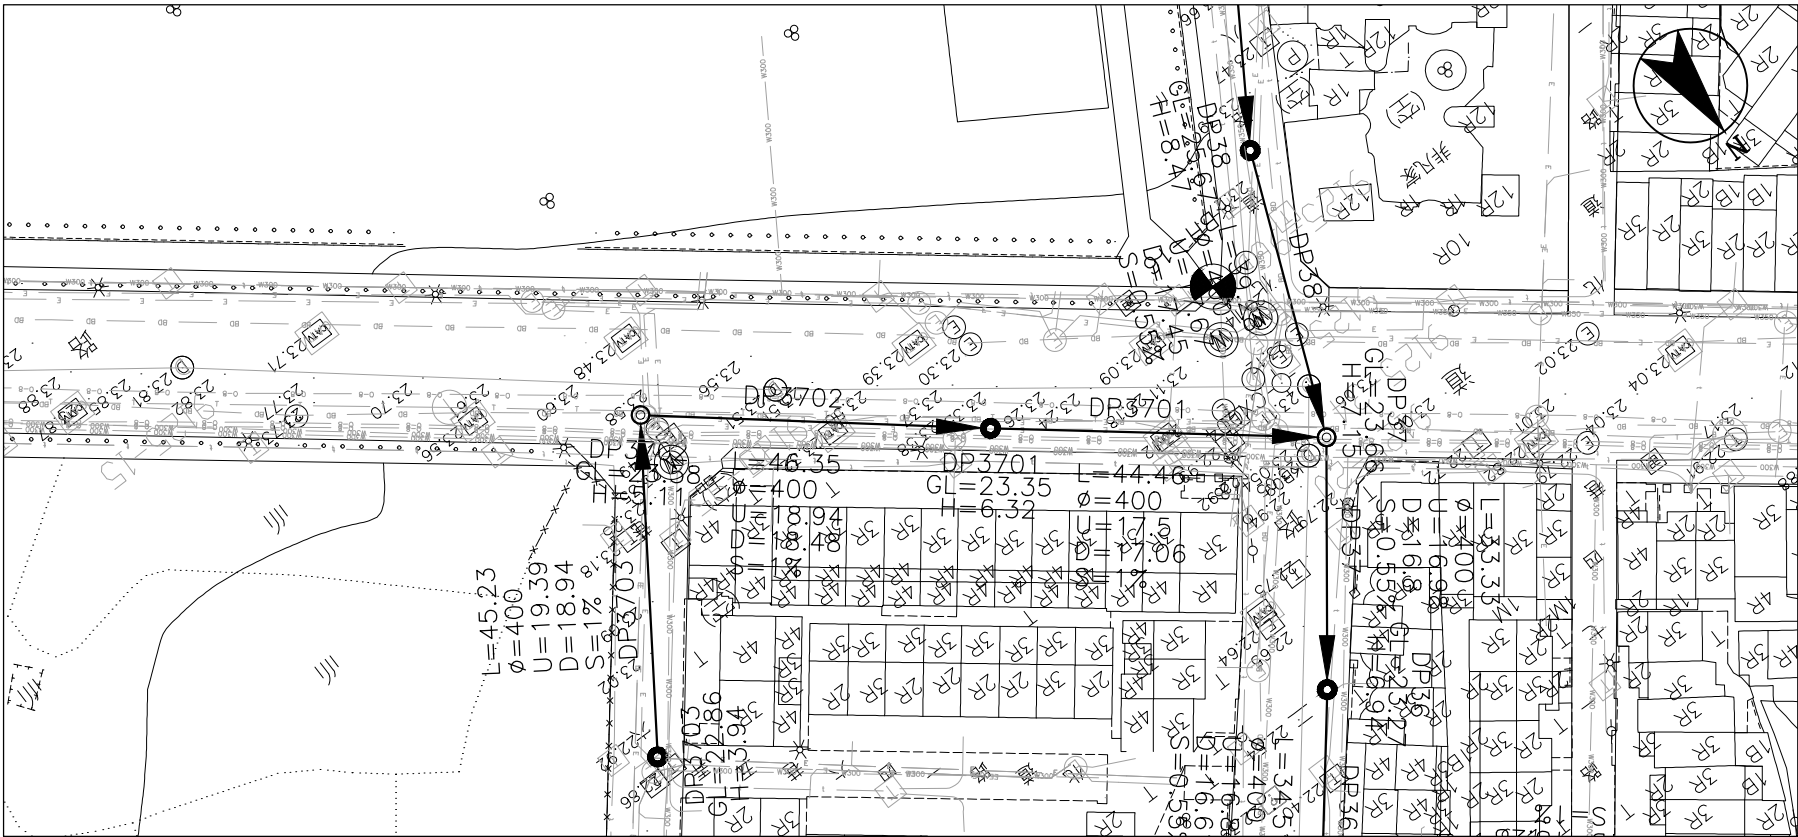

DP3703~DP37 平面圖

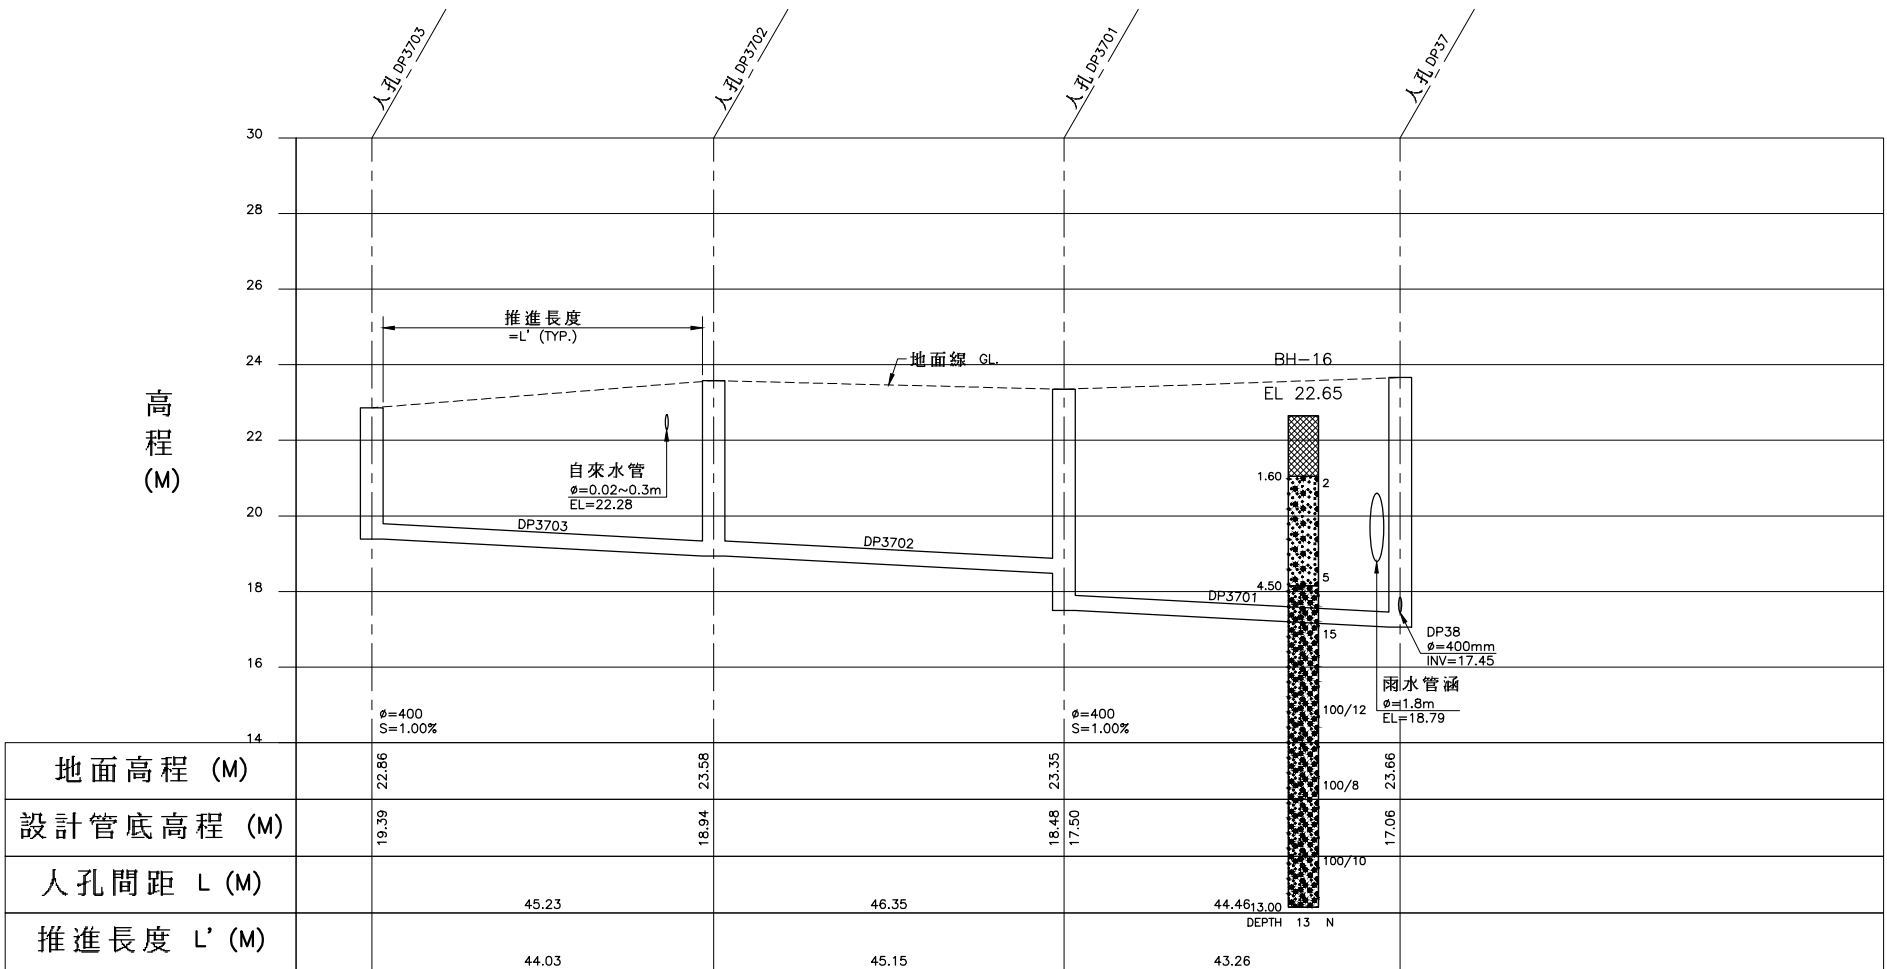

DP3703~DP37 縱斷面圖

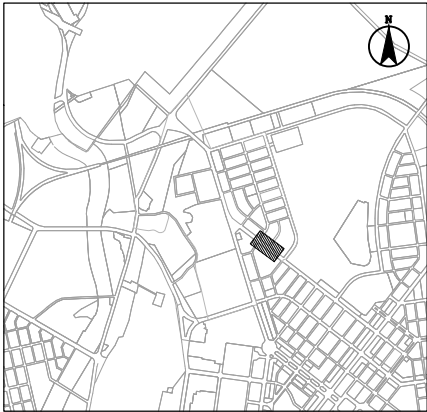

圖幅接合表

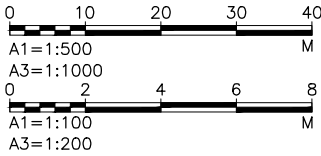



圖 例：

- 回填層
- 粉土質砂
- 粉土質粘土
- 礫石質砂
- 砂質礫石
- 鑽孔位置



- A—O 孔號
- EL 標高
- 地下水位
- 地質情況說明
- 未顯示部份
- DEPTH 15 N 標準貫入
- 孔深 試驗打擊數

圖 例：


- 計畫範圍線
- 新設污水管線
- 第一標污水管線
- 到達井
- 出發井
- 第一標人孔
- 人孔編號
- L 人孔間距 (M)
- ø 管徑 (MM)
- U 上游管底高程 (M)
- D 下游管底高程 (M)
- S 管線設計坡度 (%)
- H 人孔深度 (M)
-) 跌落設施

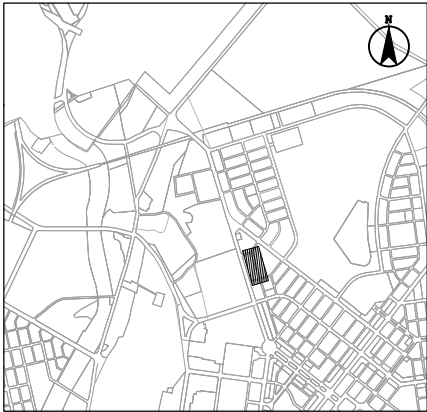

圖幅接合表

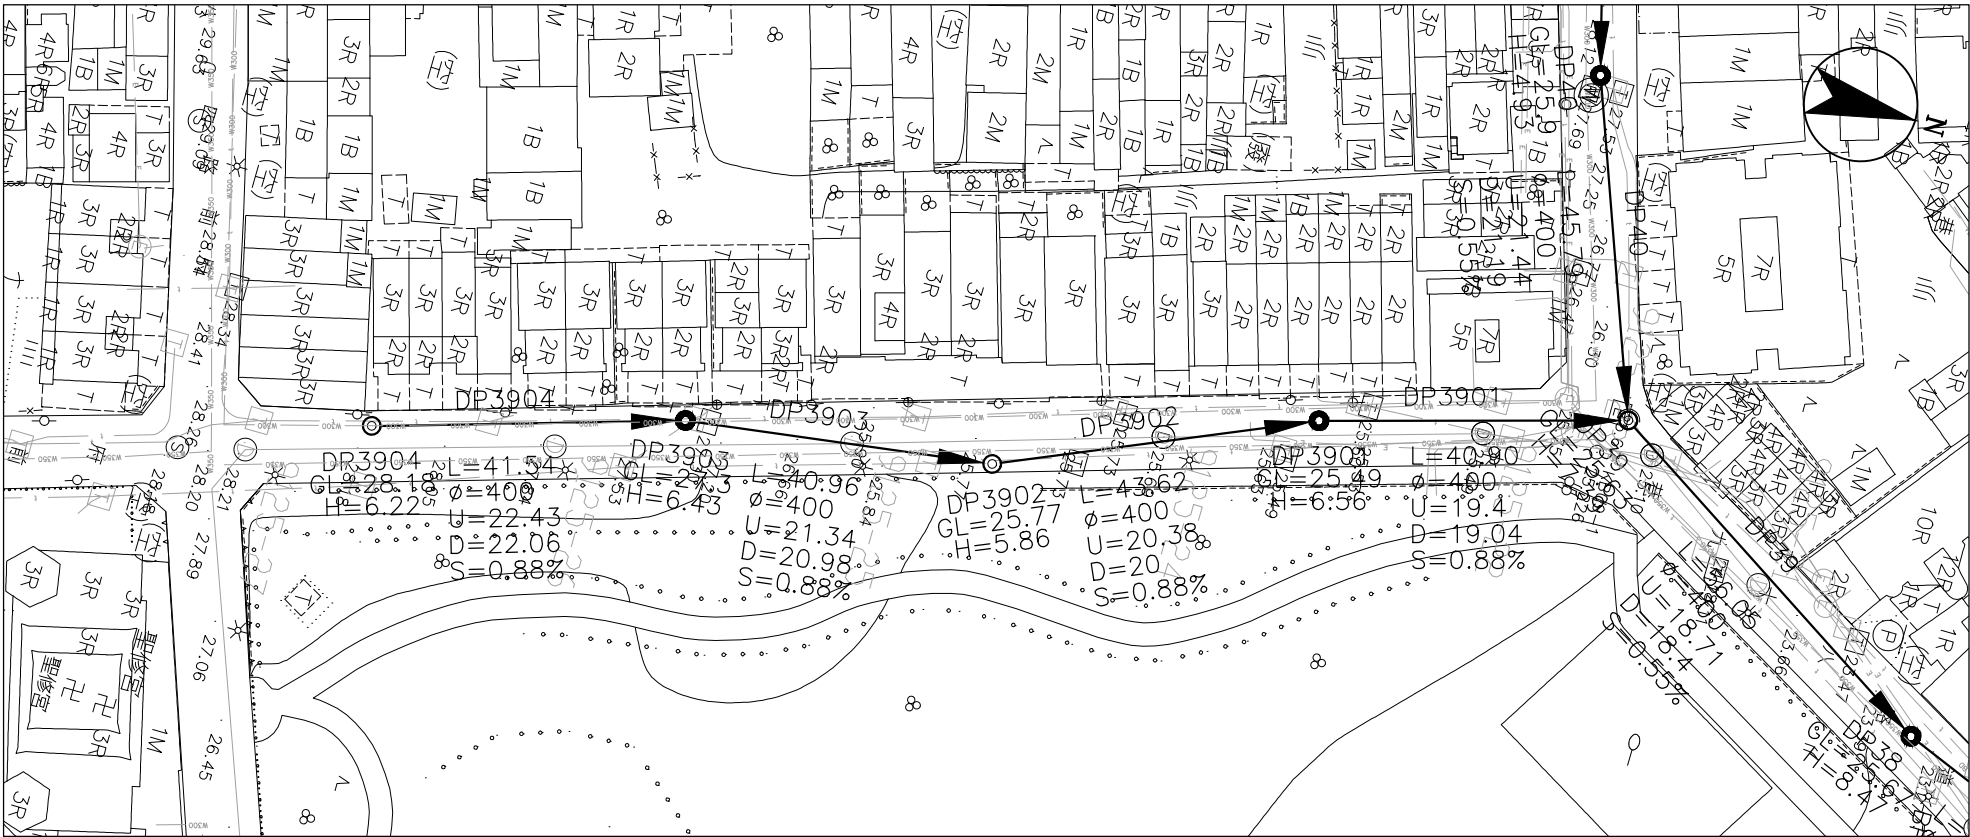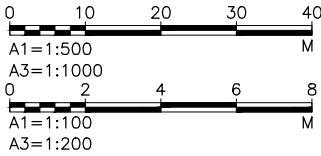

DP3904~DP39 平面圖

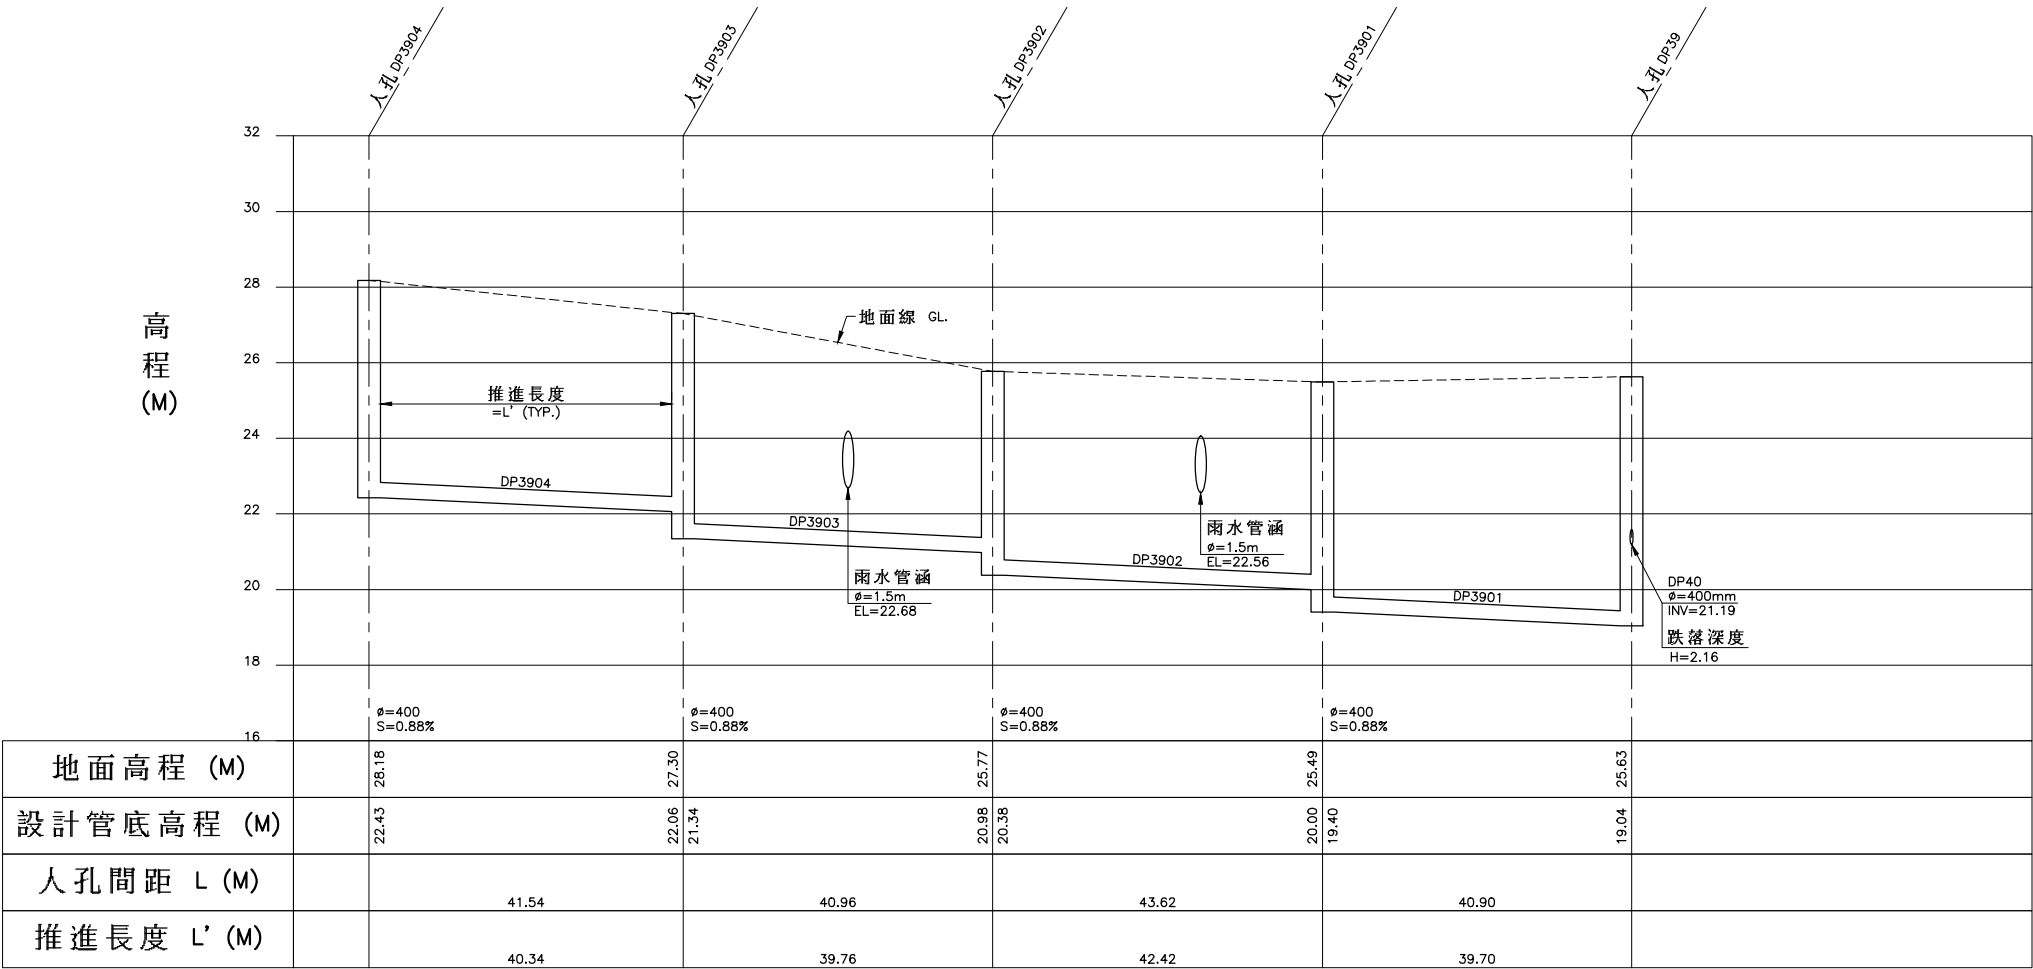


DP3904~DP39 縱斷面圖


圖 例:

- 計畫範圍線
- 新設污水管線
- 第一標污水管線
- 到達井
- 出發井
- 第一標人孔
- 人孔編號
- 人孔間距 (M)
- 管徑 (MM)
- 上游管底高程 (M)
- 下游管底高程 (M)
- 管線設計坡度 (%)
- 人孔深度 (M)
- 跌落設施


技師簽證

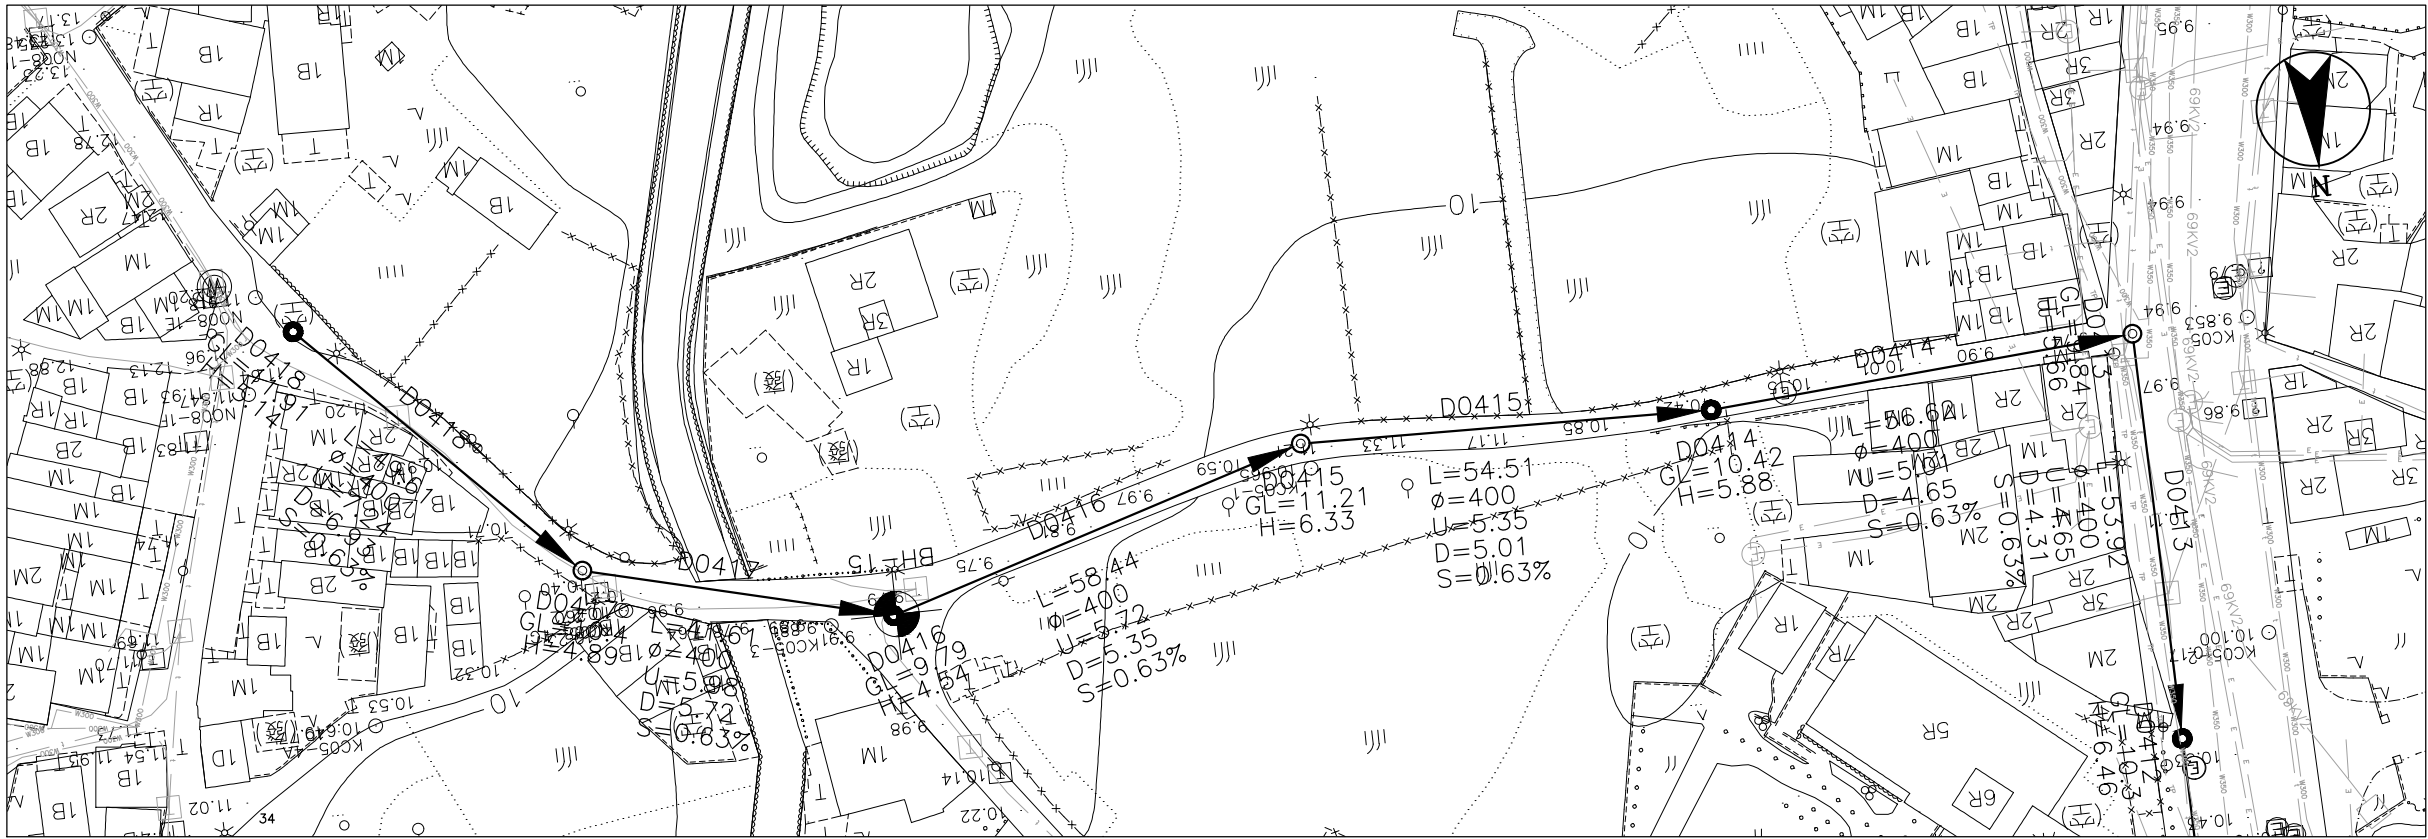


D0418~D0414 平面圖

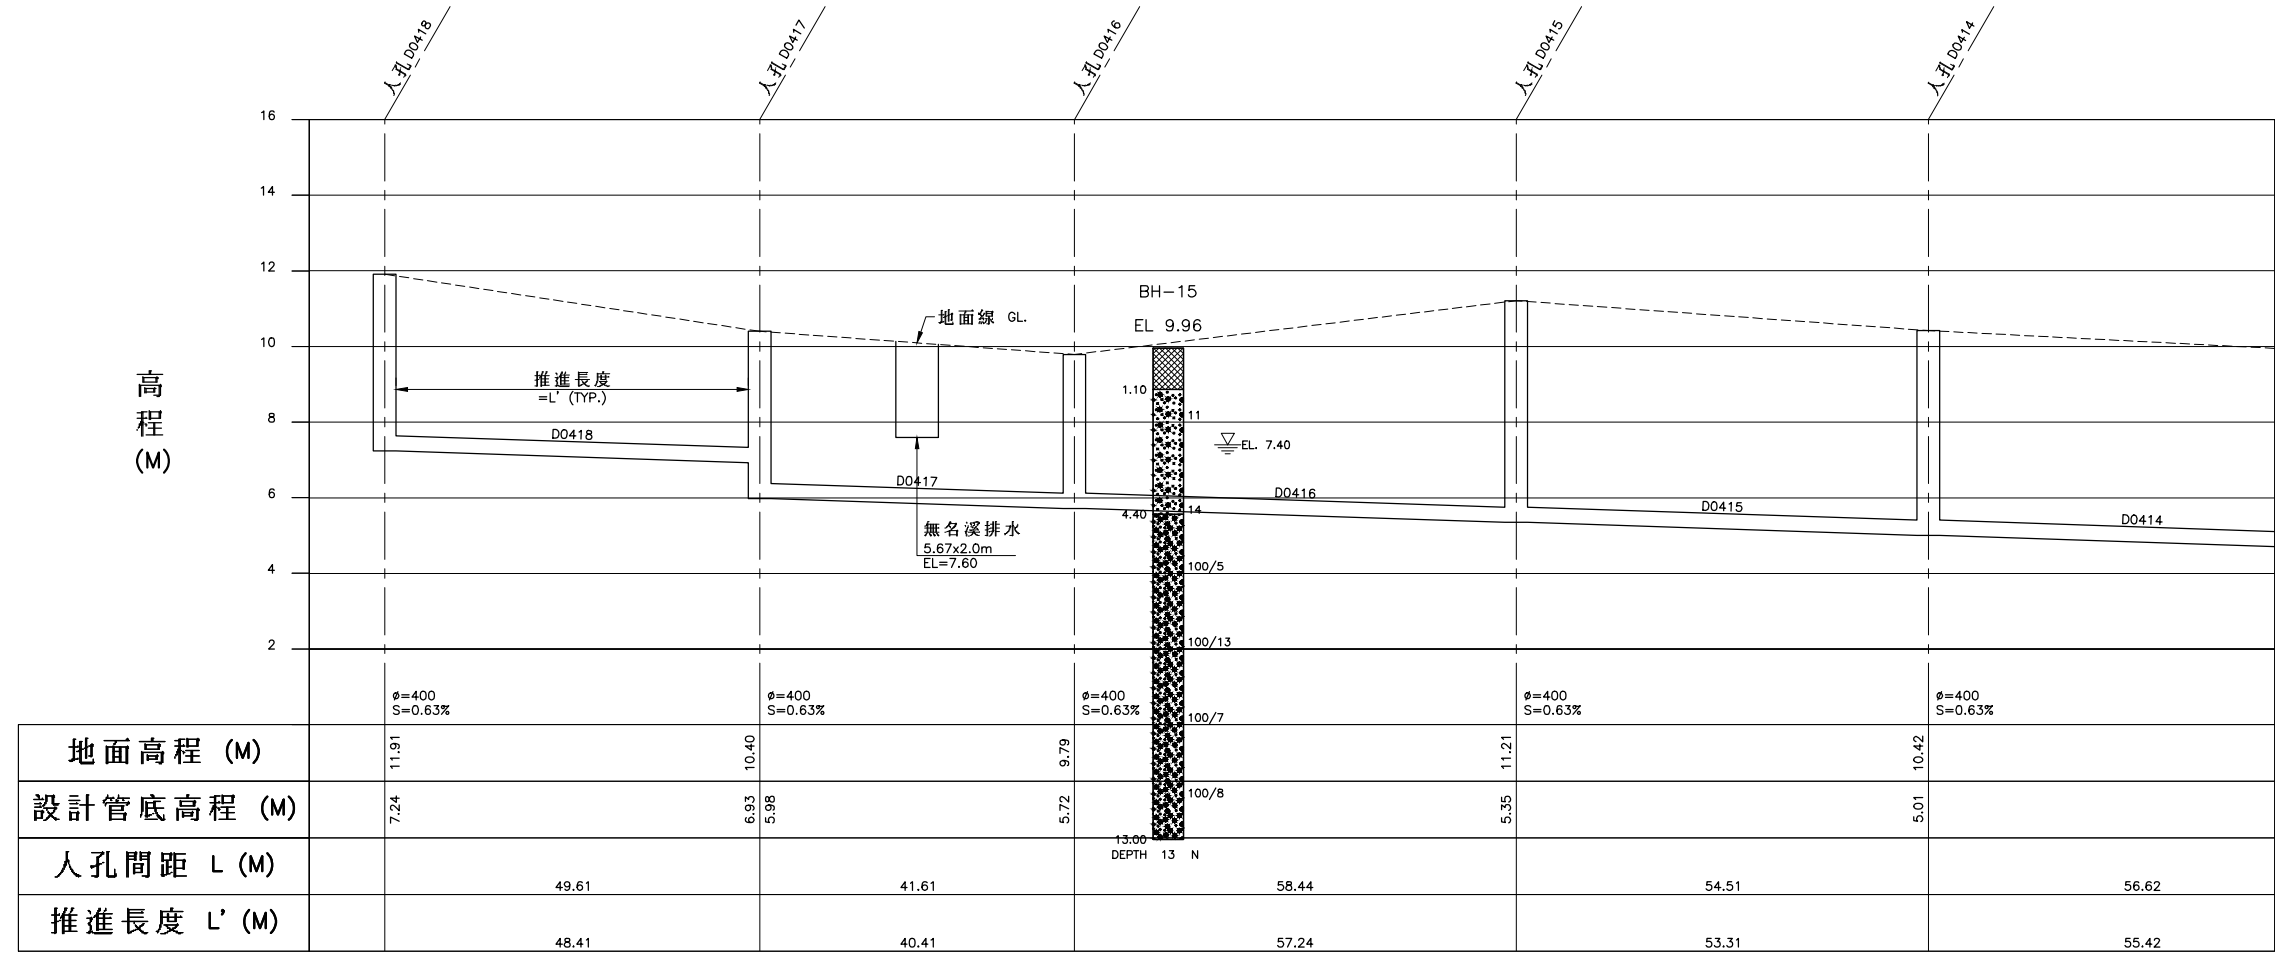

D0418~D0414 縱斷面圖

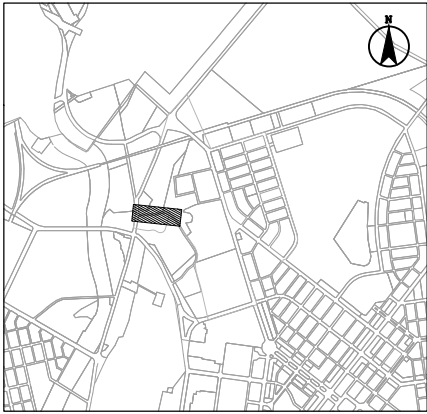

圖幅接合表

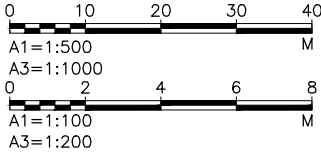



圖例:

- 回填層
- 粉土質砂
- 粉土質粘土
- 礫石質砂
- 砂質礫石
- 鑽孔位置


- A=0 孔號
- EL 標高
- 地下水位
- 地質情況說明
- 未顯示部份
- 標準貫入
- 孔深
- 試驗打擊數

圖例:


- 計畫範圍線
- 新設污水管線
- 第一標污水管線
- 到達井
- 出發井
- 第一標人孔
- 人孔編號
- 人孔間距 (M)
- 管徑 (MM)
- 上游管底高程 (M)
- 下游管底高程 (M)
- 管線設計坡度 (%)
- 人孔深度 (M)
- 跌落設施

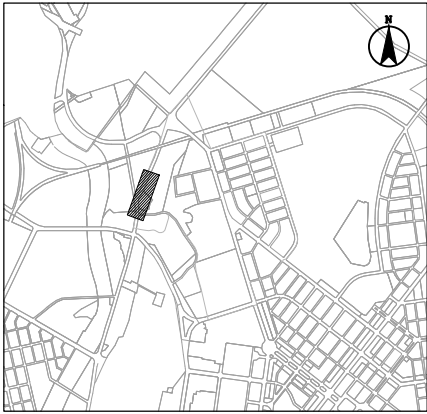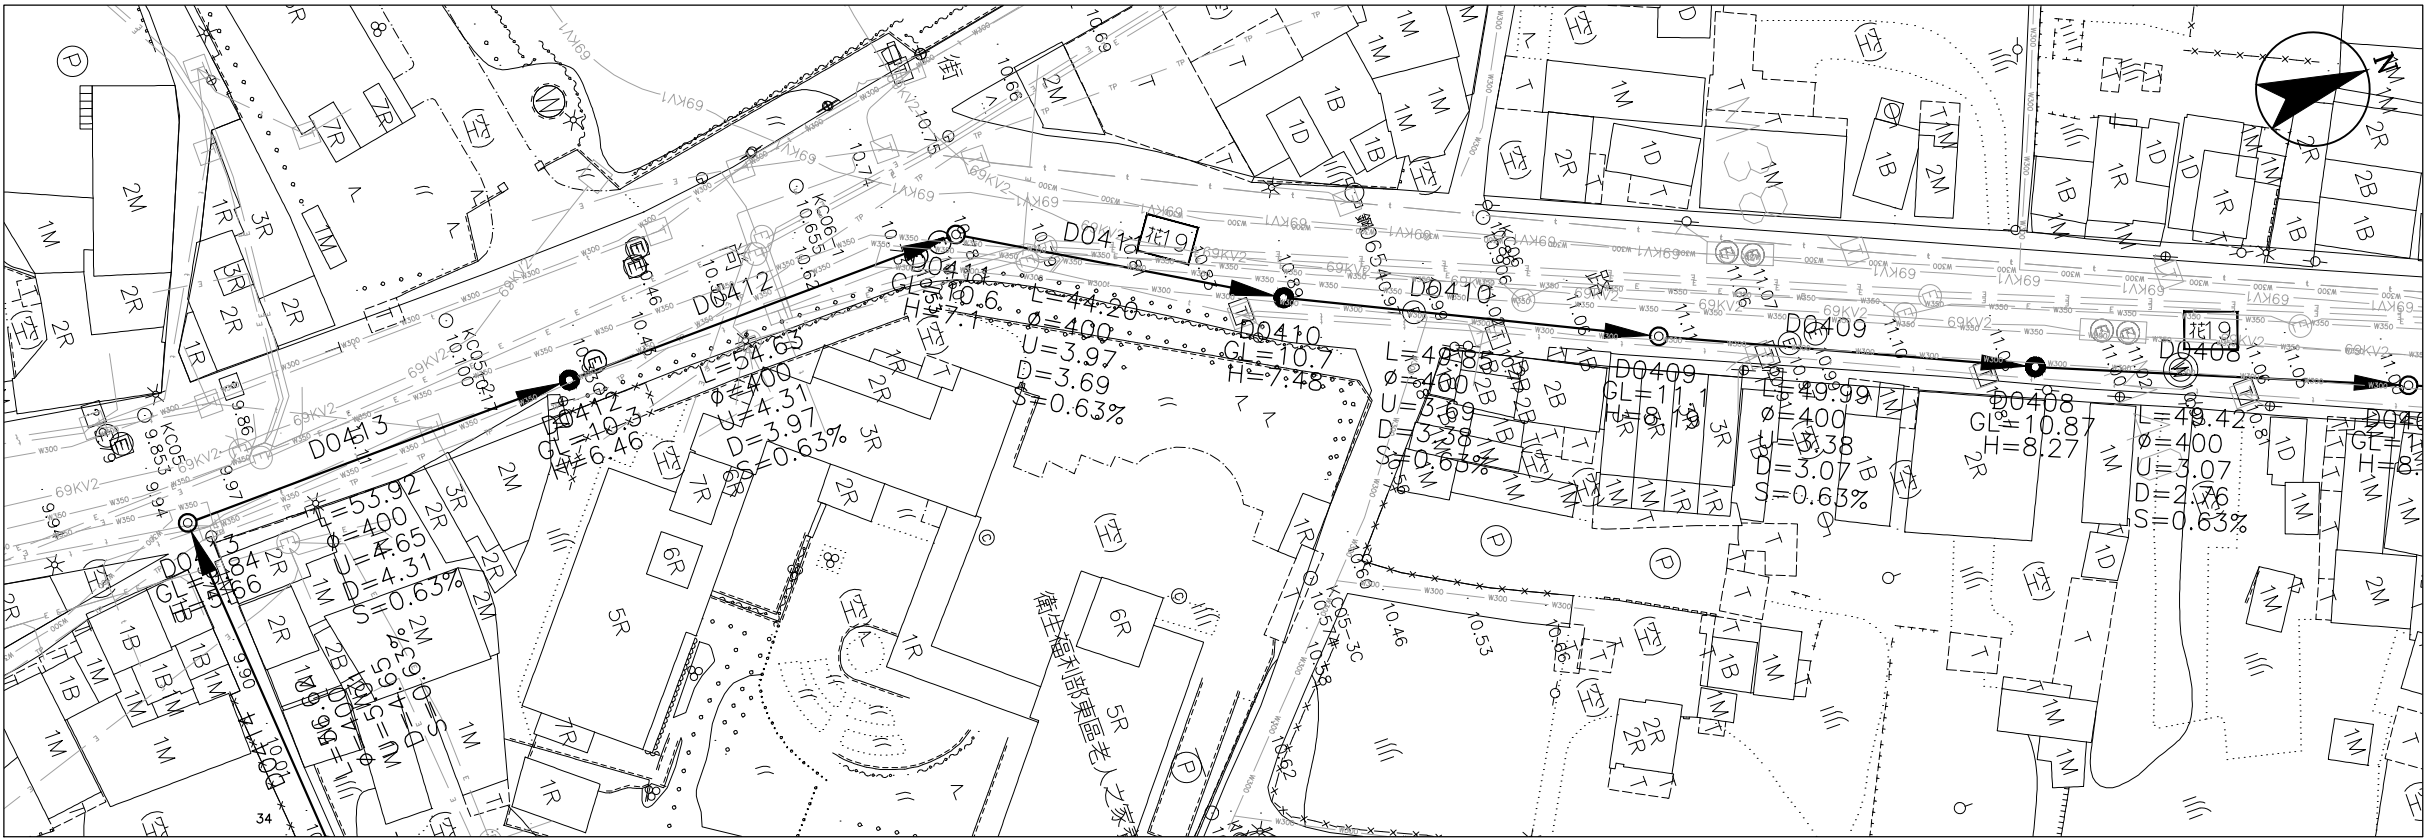

圖幅接合表

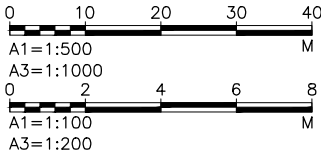



D0413~D0409 平面圖

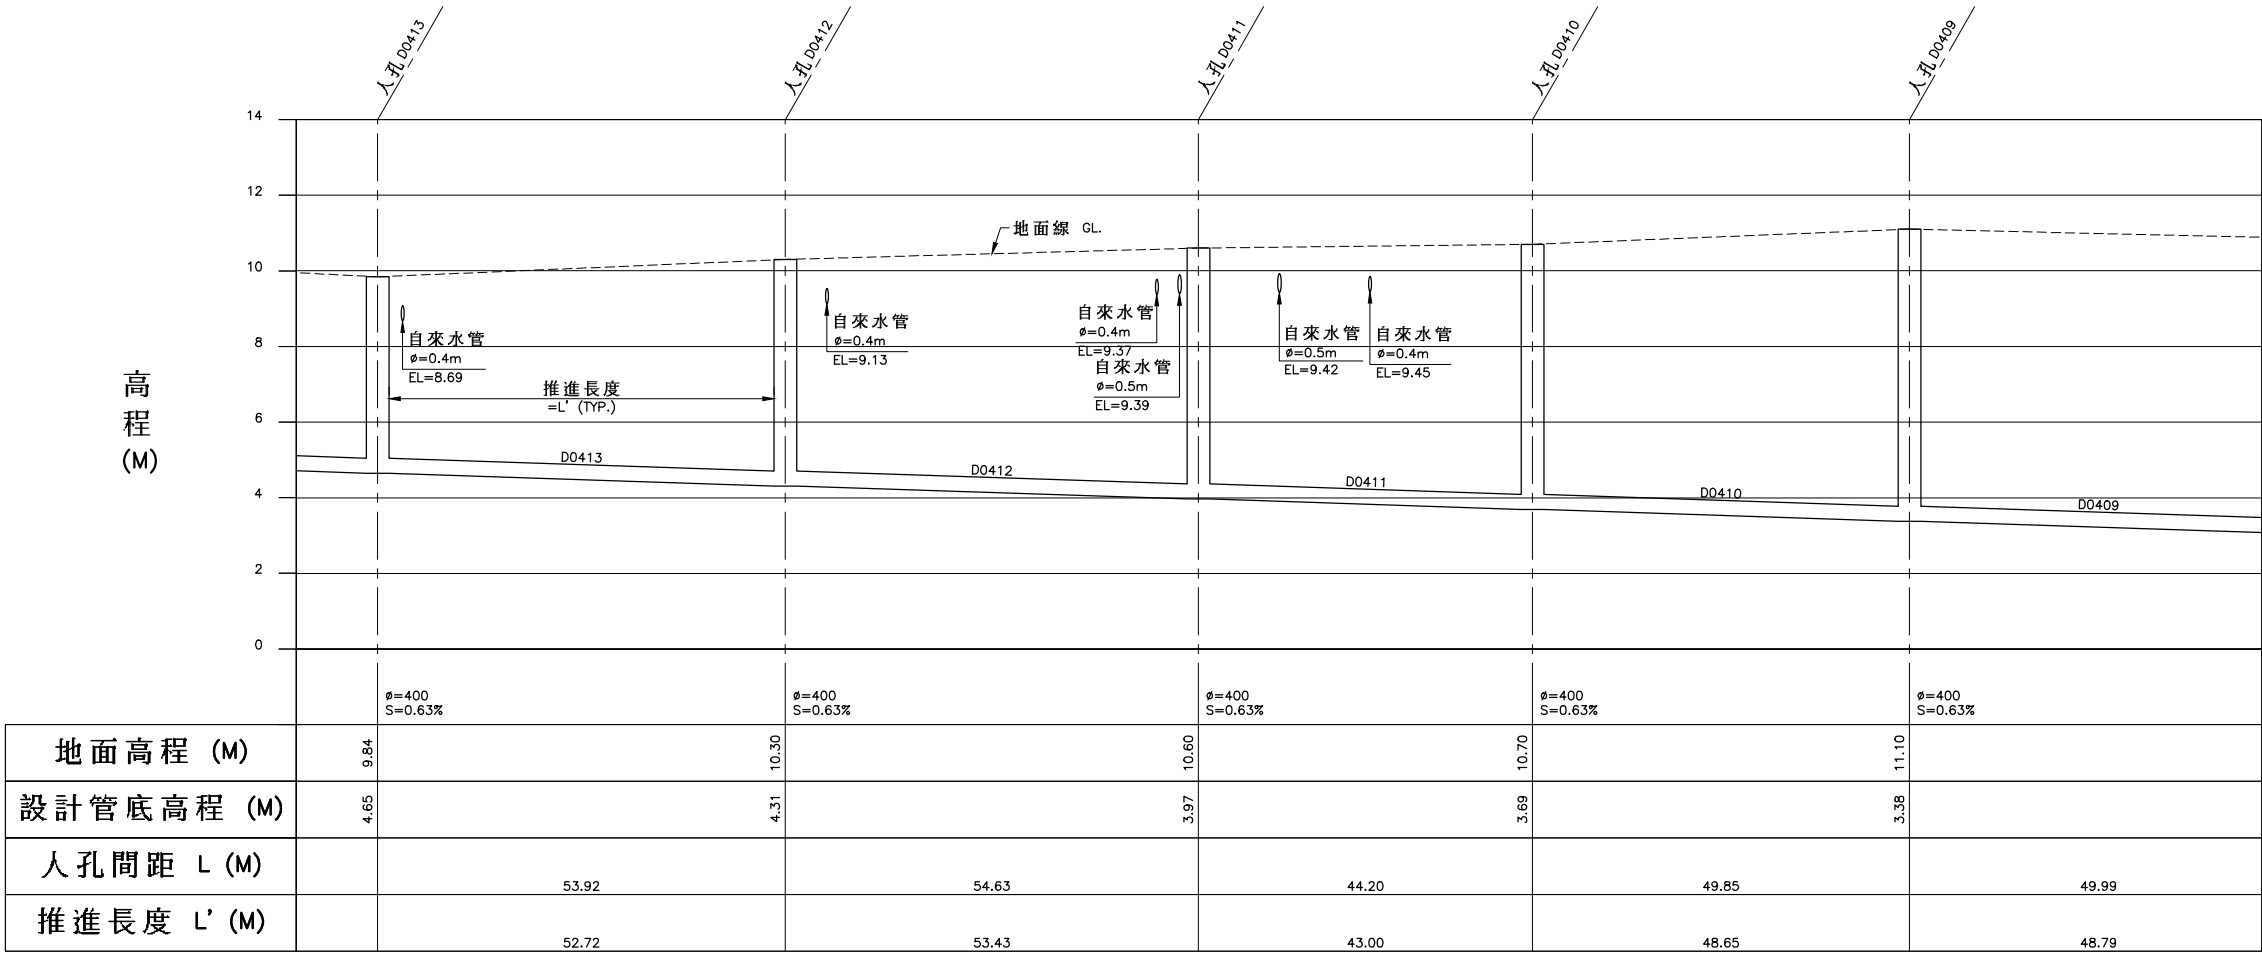


圖例:

- 計畫範圍線
- 新設污水管線
- 第一標污水管線
- 到達井
- 出發井
- 第一標人孔
- 人孔編號
- 人孔間距 (M)
- 管徑 (MM)
- 上游管底高程 (M)
- 下游管底高程 (M)
- 管線設計坡度 (%)
- 人孔深度 (M)
- 跌落設施


D0413~D0409 縱斷面圖

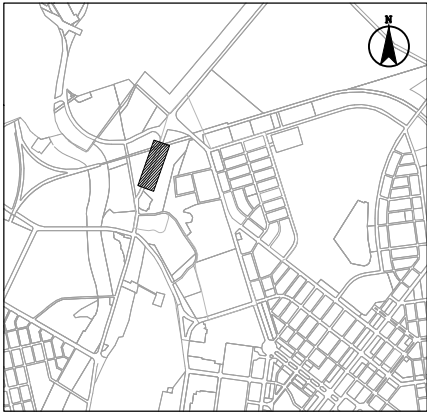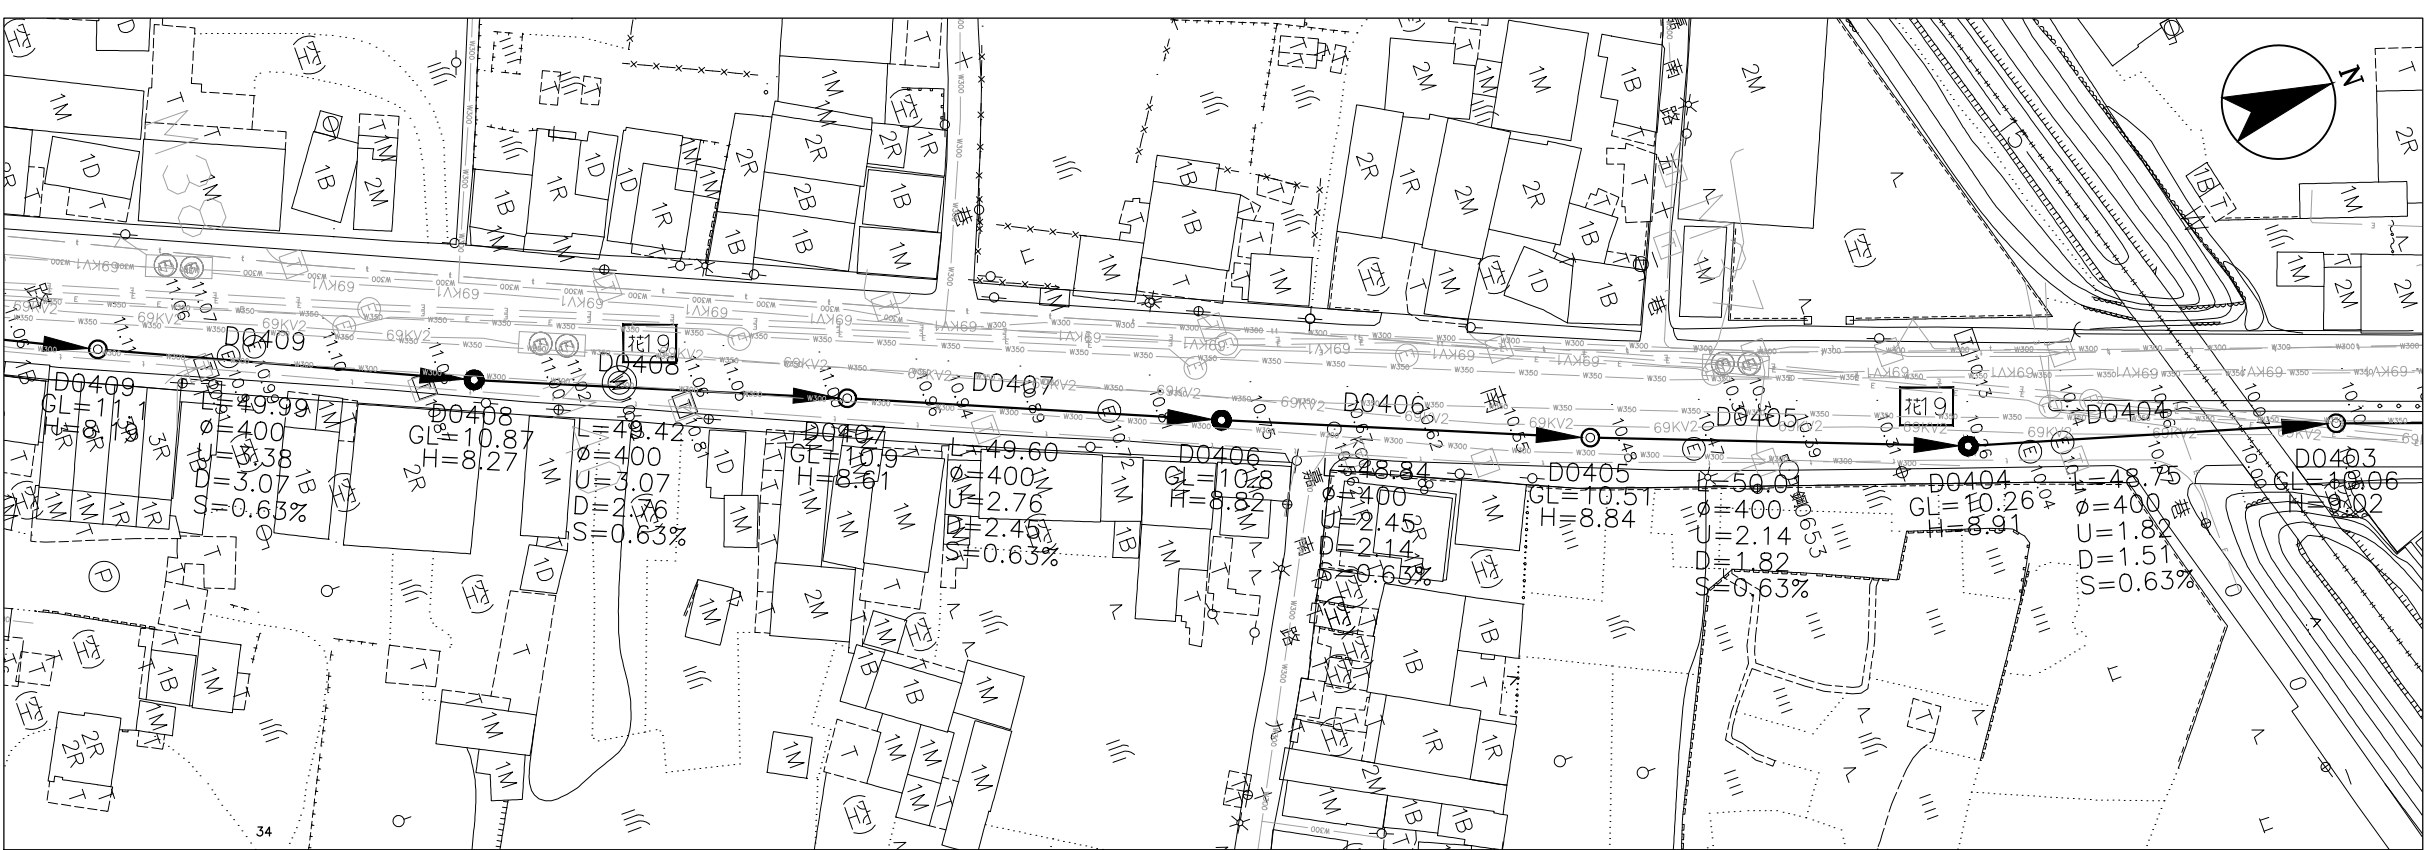

圖幅接合表

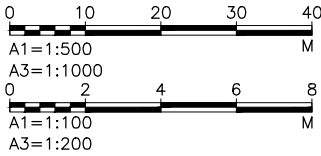


D0408~D0403 平面圖

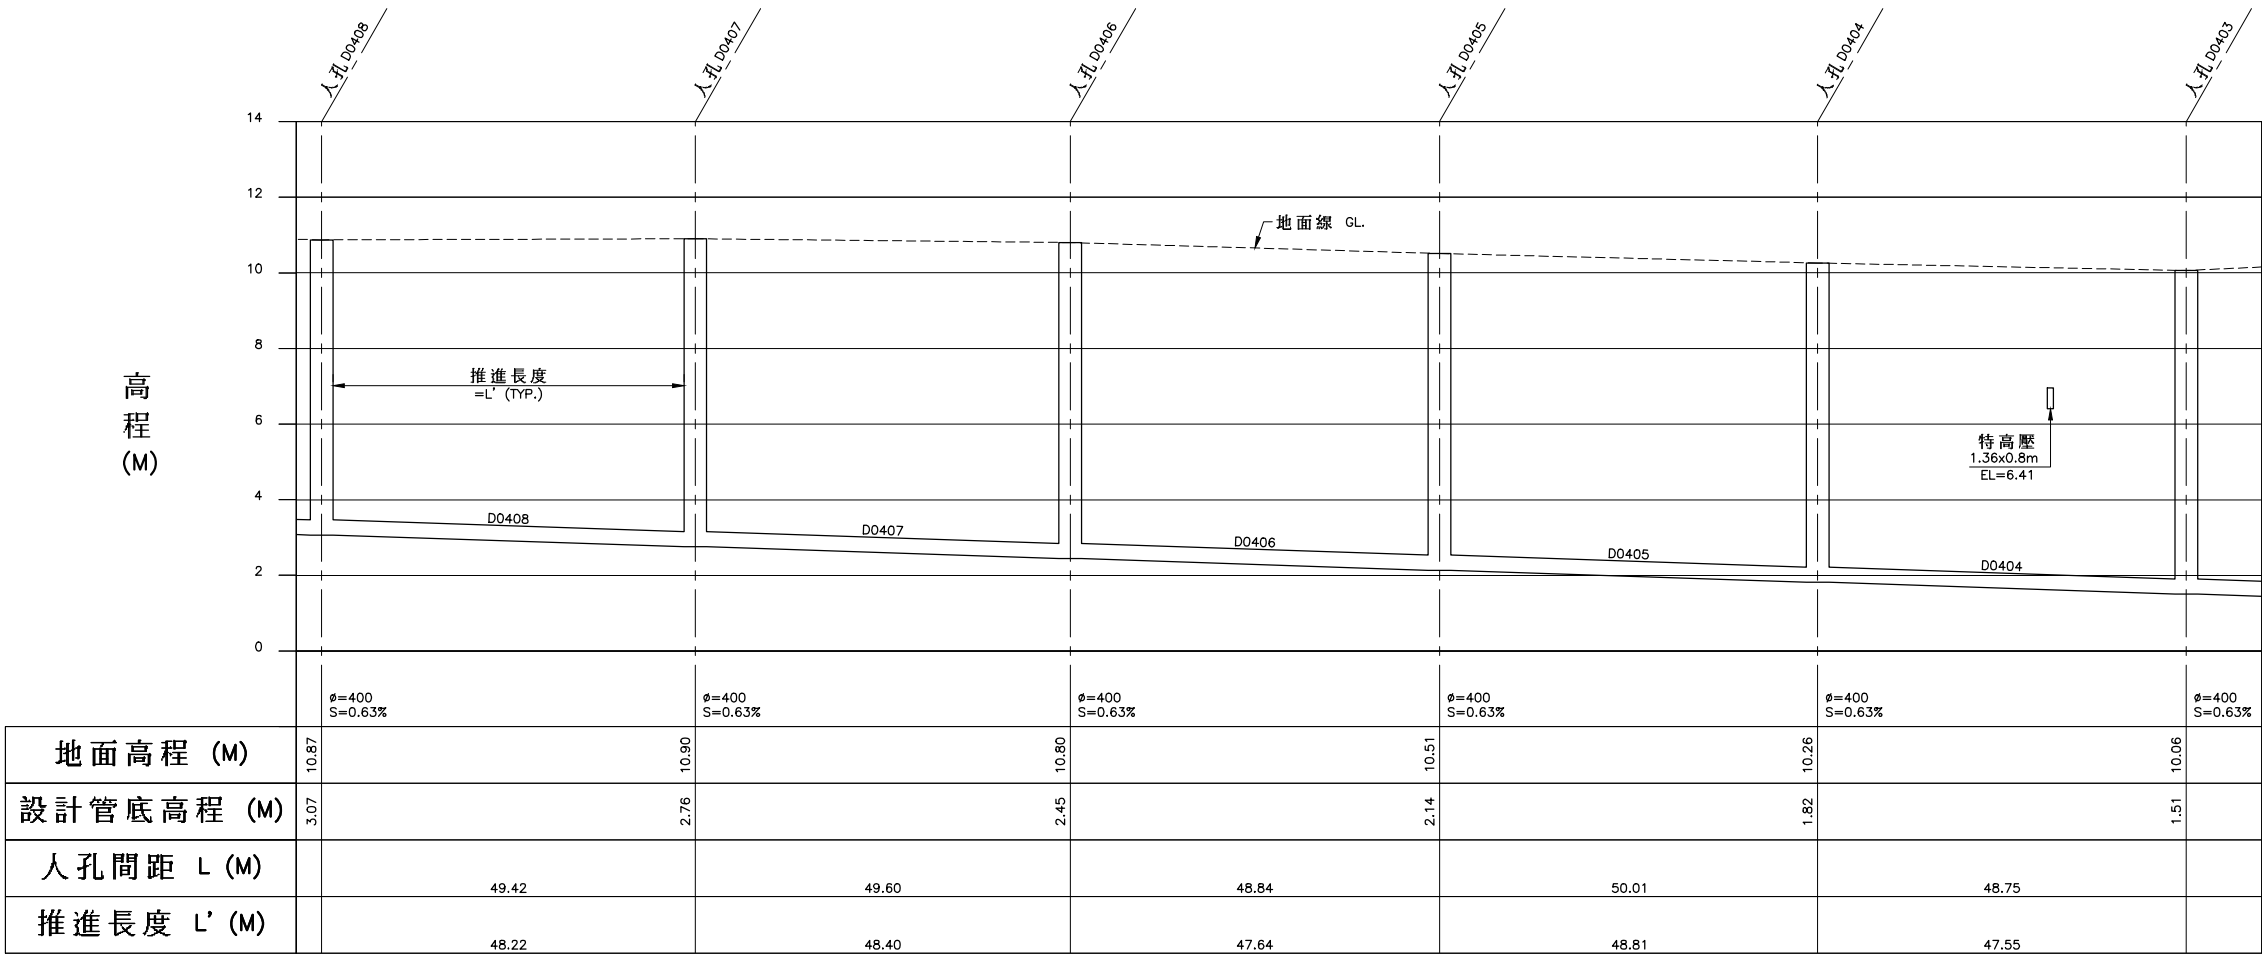


圖例:

- 計畫範圍線
- 新設污水管線
- 第一標污水管線
- 到達井
- 出發井
- 第一標人孔
- 人孔編號
- 人孔間距 (M)
- 管徑 (MM)
- 上游管底高程 (M)
- 下游管底高程 (M)
- 管線設計坡度 (%)
- 人孔深度 (M)
- 跌落設施



D0408~D0403 縱斷面圖

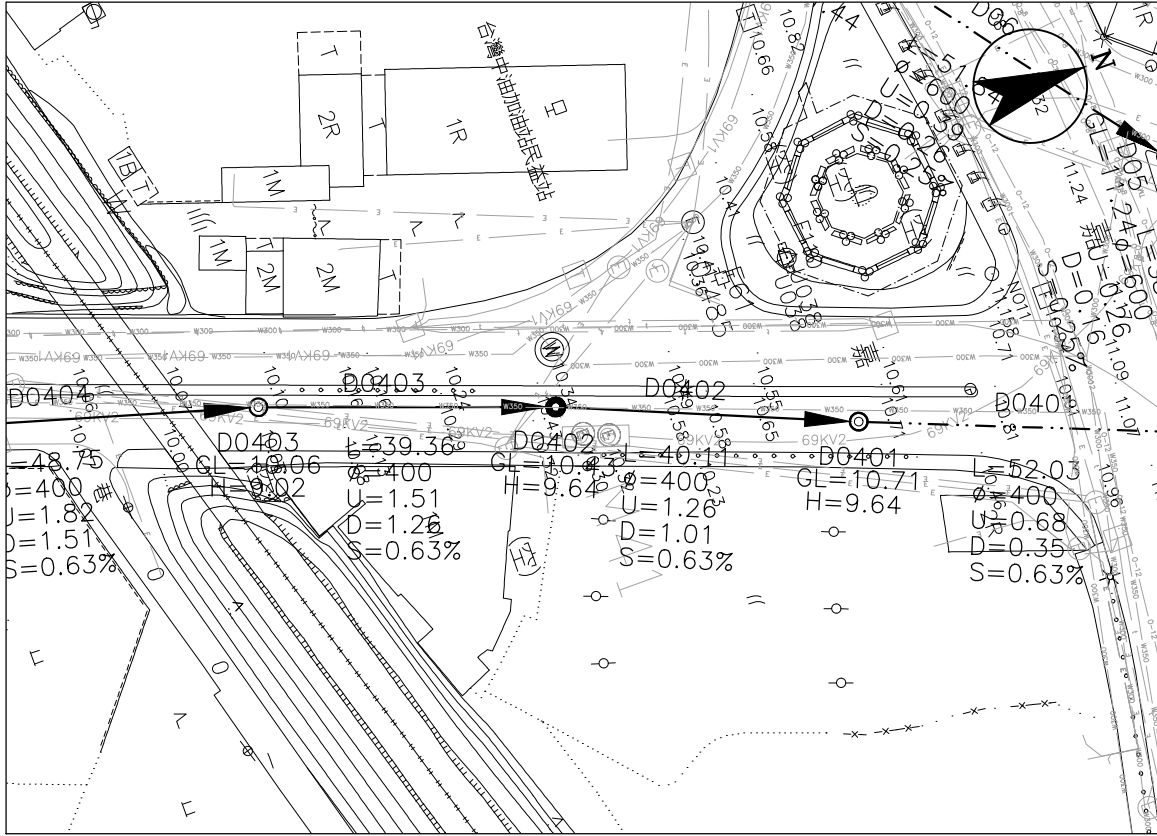

D0402~D0401 平面圖

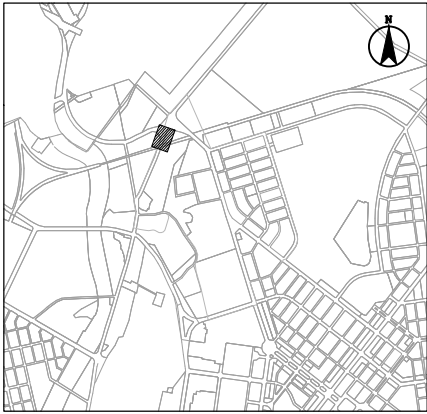

圖幅接合表

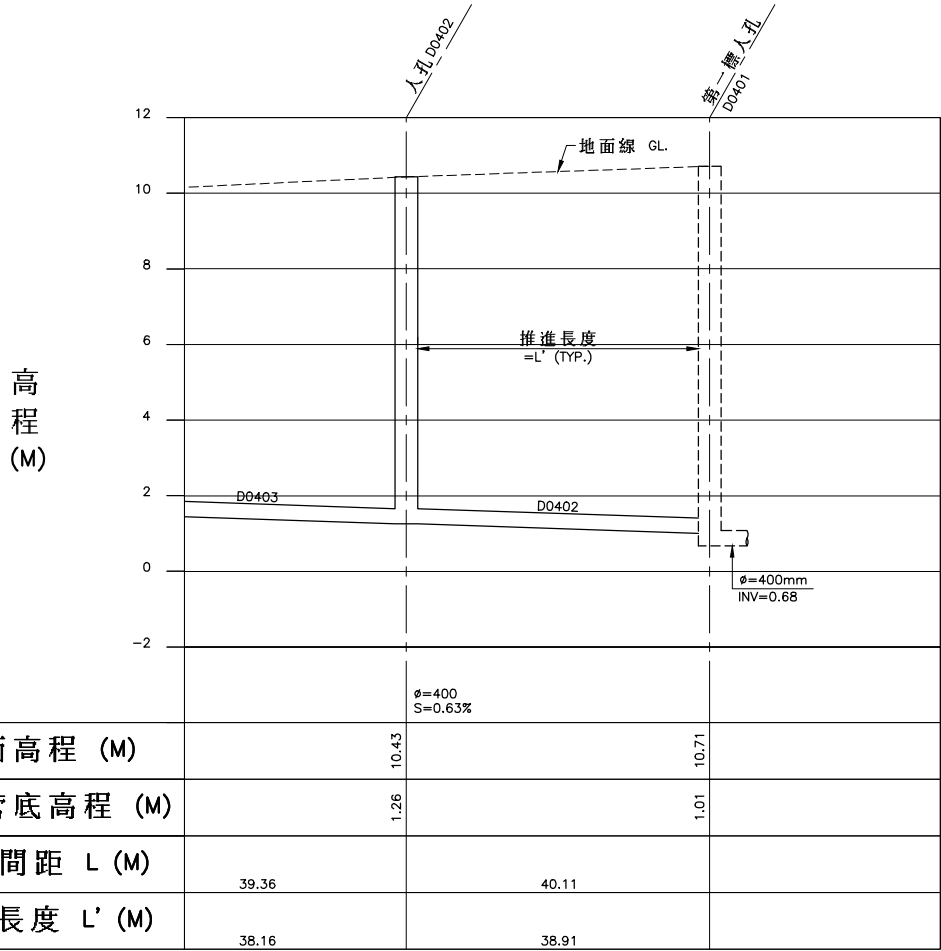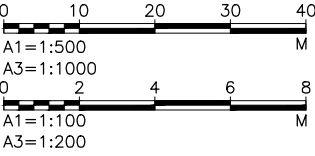

D0402~D0401 縱斷面圖

圖例:

- 計畫範圍線
- 新設污水管線
- 第一標污水管線
- 到達井
- 出發井
- 第一標人孔
- 人孔編號
- 人孔間距 (M)
- 管徑 (MM)
- 上游管底高程 (M)
- 下游管底高程 (M)
- 管線設計坡度 (%)
- 人孔深度 (M)
- 跌落設施

技師簽證



G:\DATA\CAD\WORK\19041\19410585.DWG : BY : hmkao : DATE: 2023-04-19 : PLOT SCALE 1=3
DIR : G:\DATA\CAD\WORK\19041\ : FILE NAME: 19410585.DWG : BY : hmkao : DATE: 2023-04-19 : PLOT SCALE 1=3
G:\DATA\CAD\WORK\19041\19410585 sfwang 2023-06-28T10:34:54



內政部營建署


CONSTRUCTION AND PLANNING AGENCY , MINISTRY OF INTERIOR

花蓮縣新城(北埔地區)
污水下水道系統工程
第二標

用戶接管總平面圖

承辦人		工程編號	112-4000-0102 -1504-1030	TYLin 林同棧工程顧問股份有限公司				圖號	
分隊長		核准日期		繪圖	高惠英	複核	梁國新	01	110
分處長				設計	李昶謙	核准	梁國新	L	260
				初核	陳仁清	日期	112.06		

技師簽證

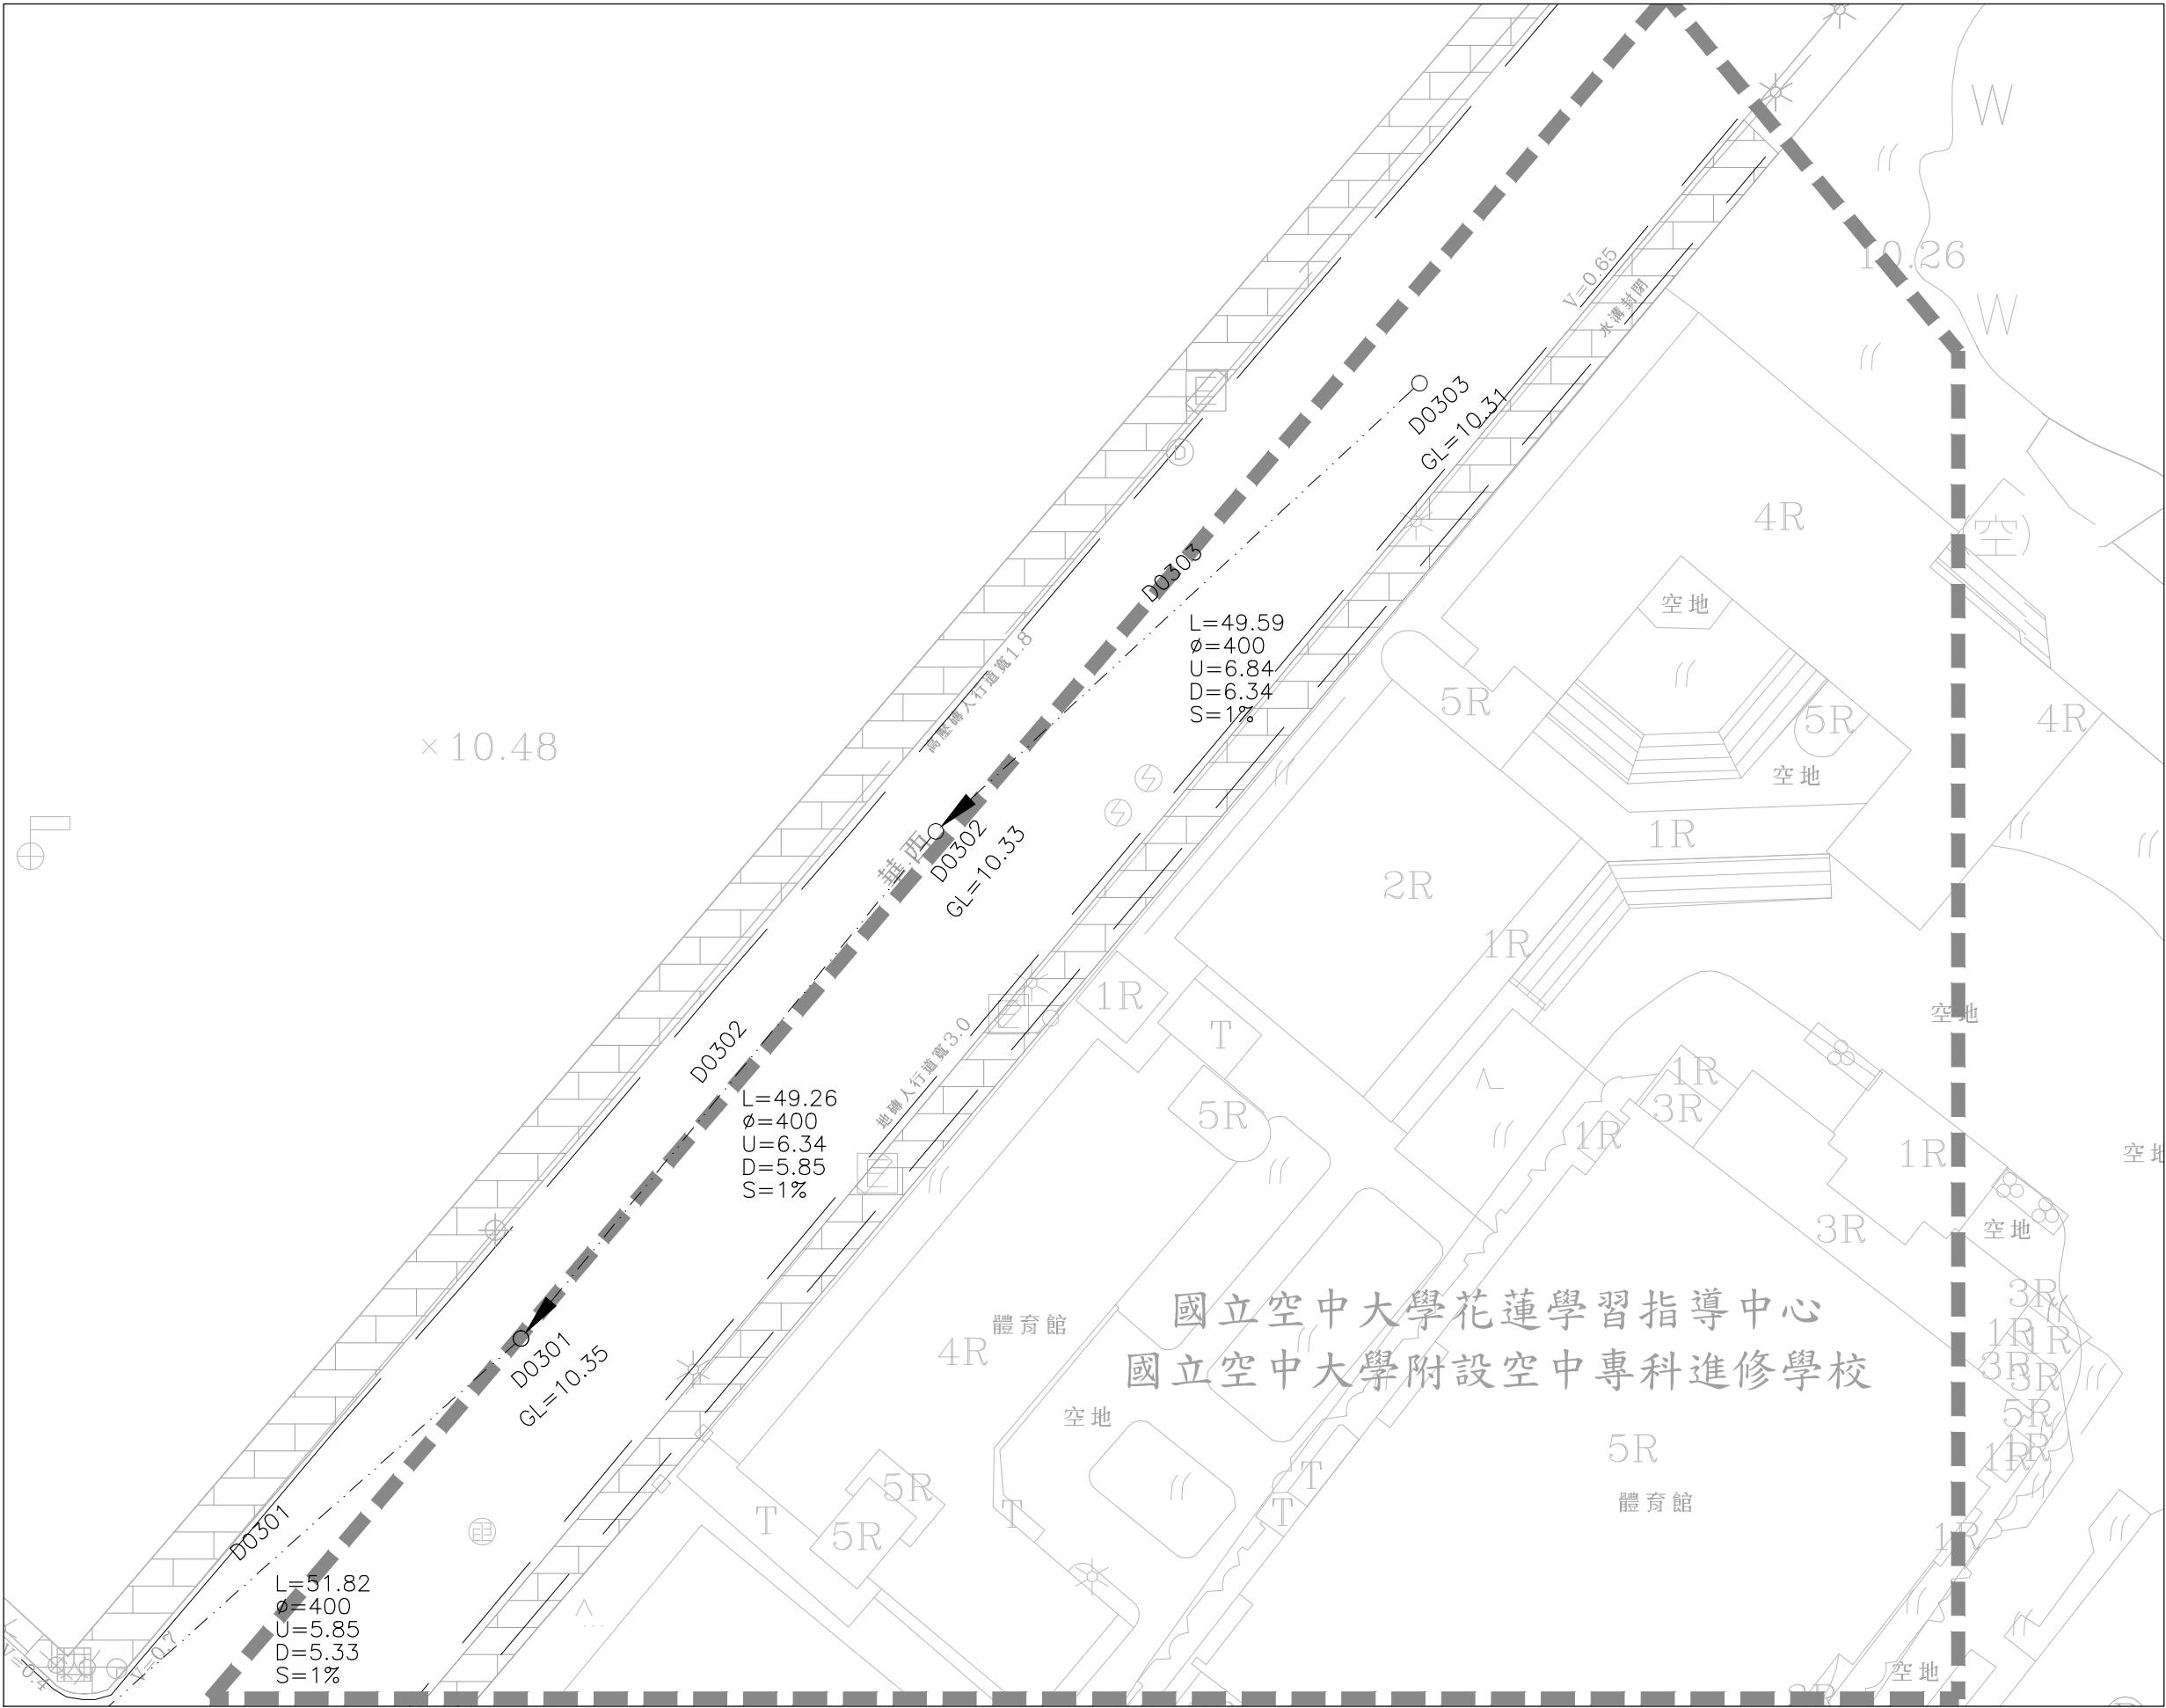

圖幅接合表




圖例：

- 街廓範圍線
- 連接井(後巷)
- 連接井(道路)
- 公共管網人孔
- 用戶接管管線
- 用戶接管管線(暫不施作)
- 公共管網
- 壓力污水管線
- 第一標污水管線
- H 管底深度
- 21.86 管長(陰井中心間距)
- V 水溝深度

總棟數 (棟)	總戶數 (戶)
0	0
預計接管棟數 (棟)	預計接管戶數 (戶)
0	0
設施	直管式陰井 (座)
道路段	0
人行道	0
後巷段	0
合計	0
連接管	長度 (m)
道路段	0.00
人行道	0.00
後巷段	0.00
合計	0.00

註：此街廓為東華大學(B01~04)。

技師簽證

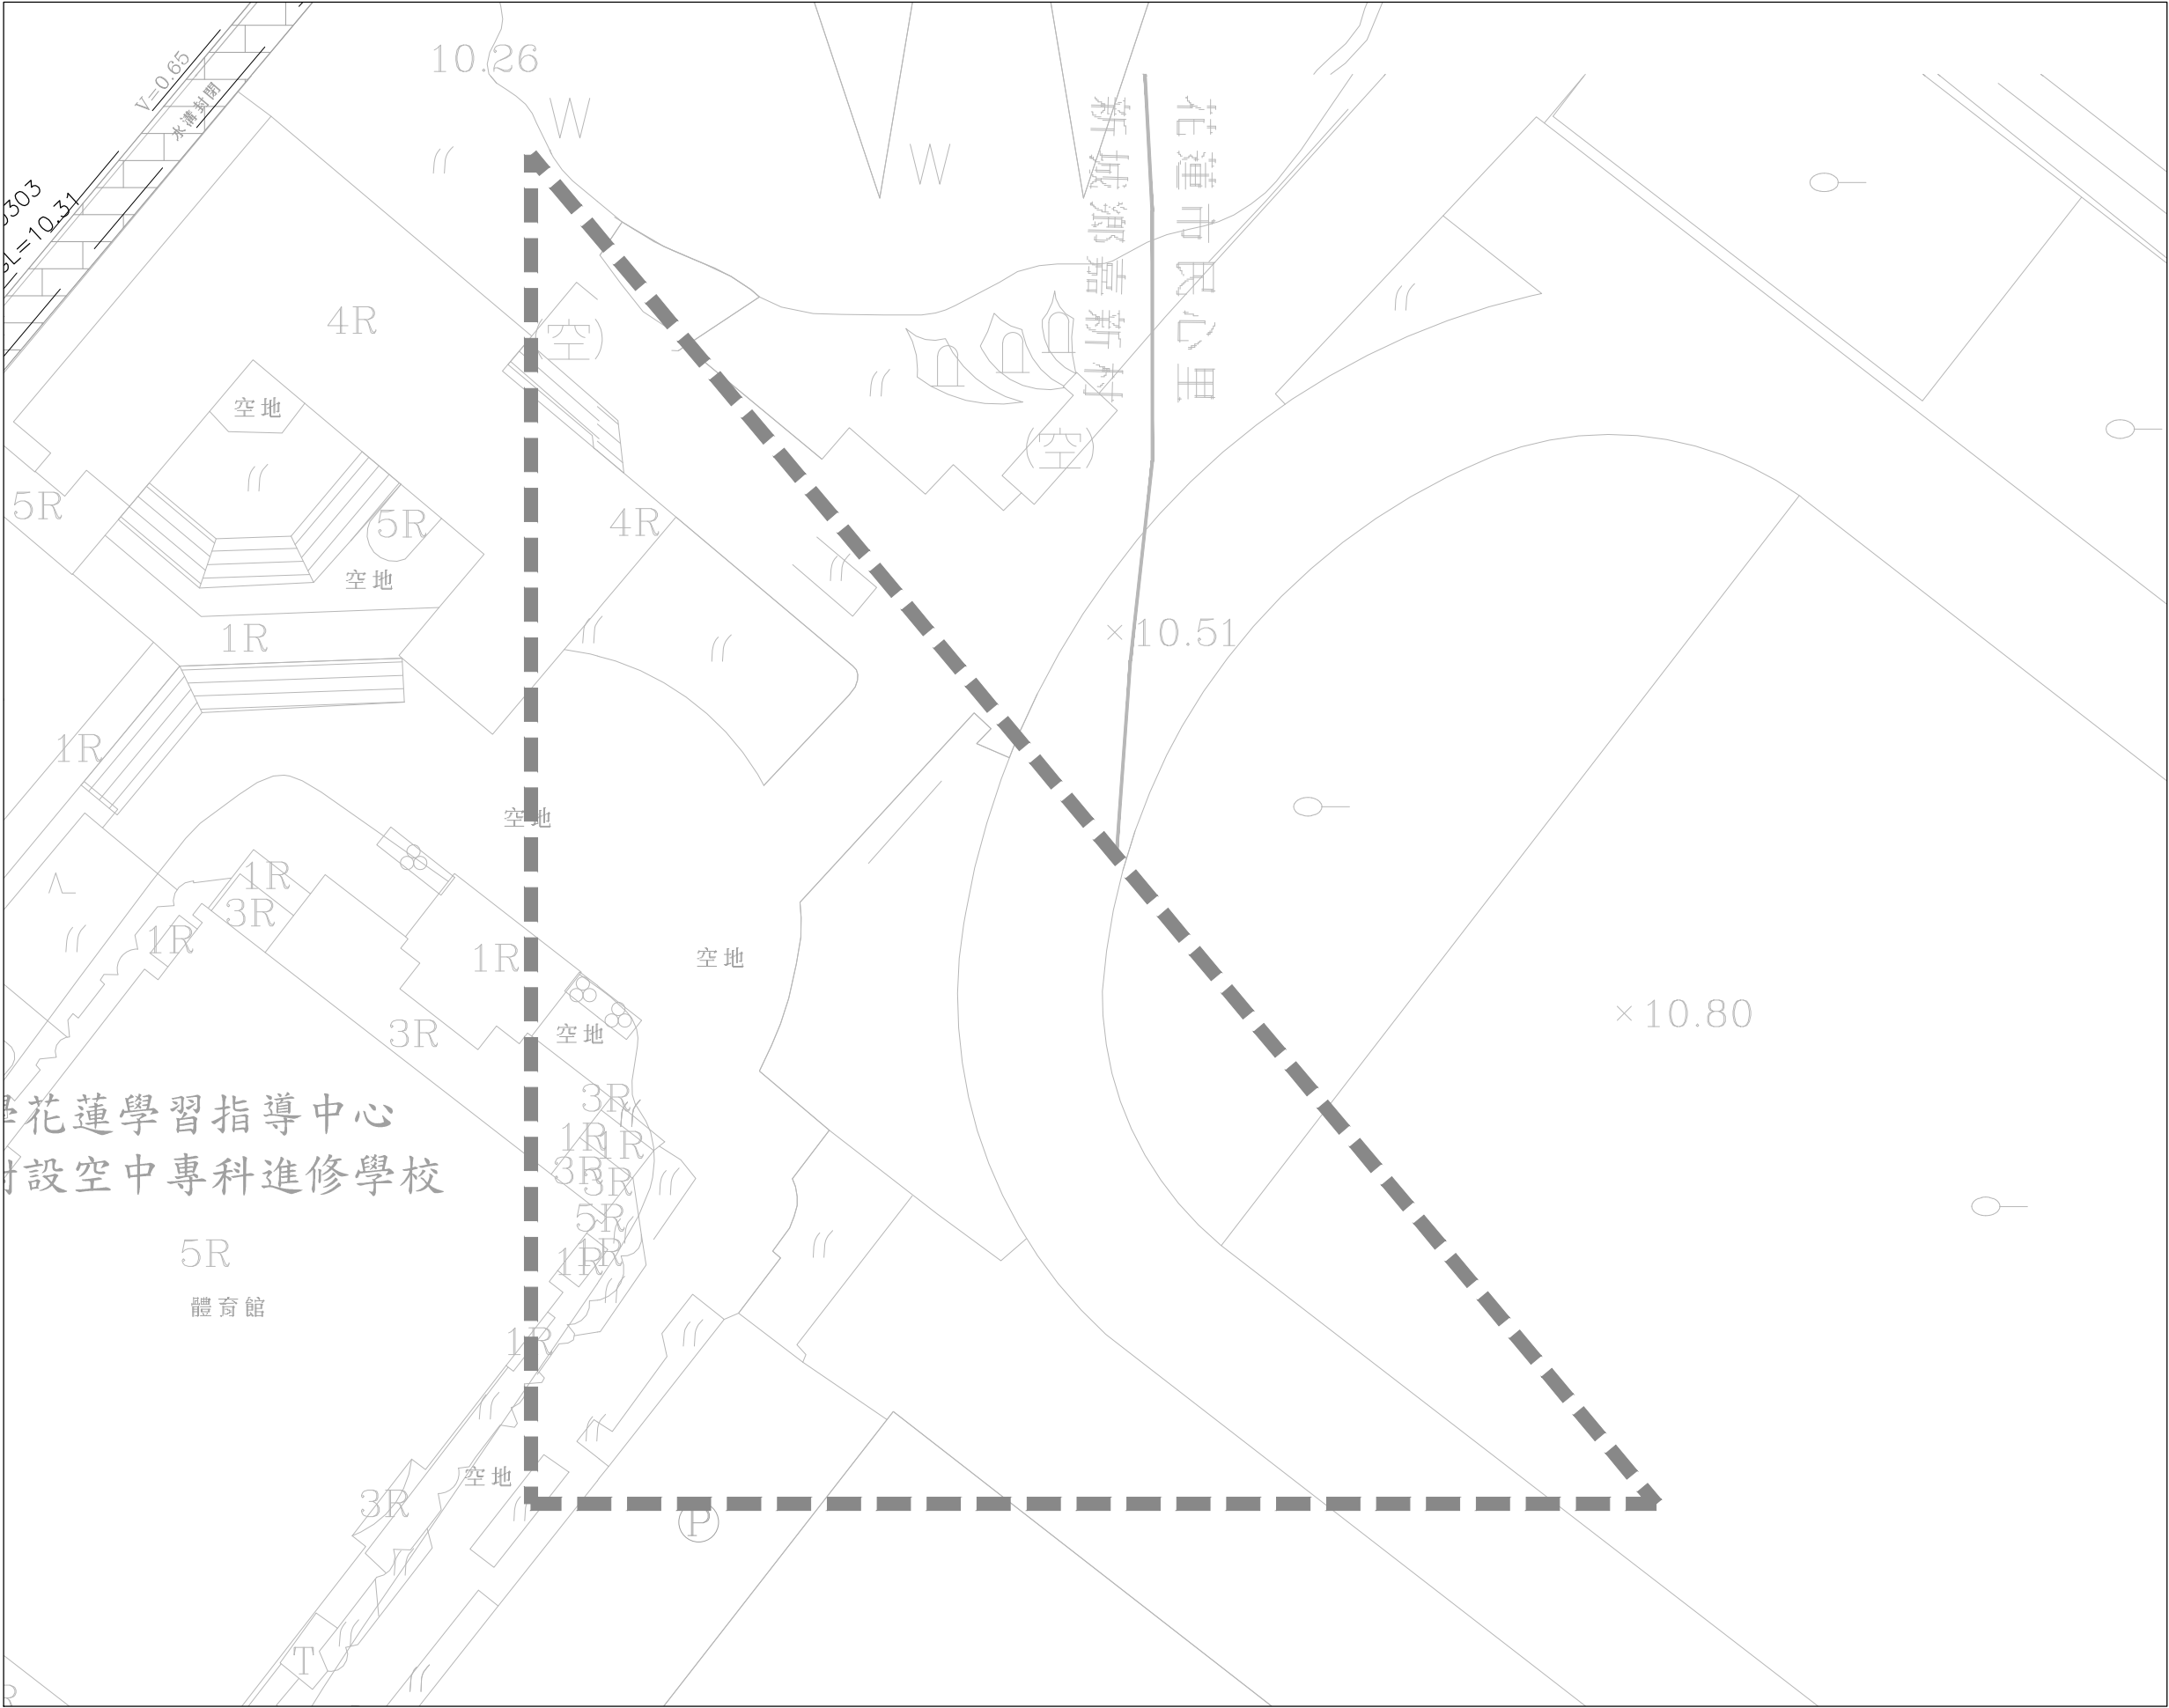

圖幅接合表




圖例：

- 街廓範圍線
- 連接井(後巷)
- 連接井(道路)
- 公共管網人孔
- 用戶接管管線
- 用戶接管管線(暫不施作)
- 公共管網
- 壓力污水管線
- 第一標污水管線
- H 管底深度
- 21.86 管長(陰井中心間距)
- v 水溝深度

總棟數 (棟)	總戶數 (戶)
0	0
預計接管棟數 (棟)	預計接管戶數 (戶)
0	0
設施	直管式陰井 (座)
道路段	0
人行道	0
後巷段	0
合計	0
連接管	長度 (m)
道路段	0.00
人行道	0.00
後巷段	0.00
合計	0.00

註：此街廓為東華大學(B01~04)。

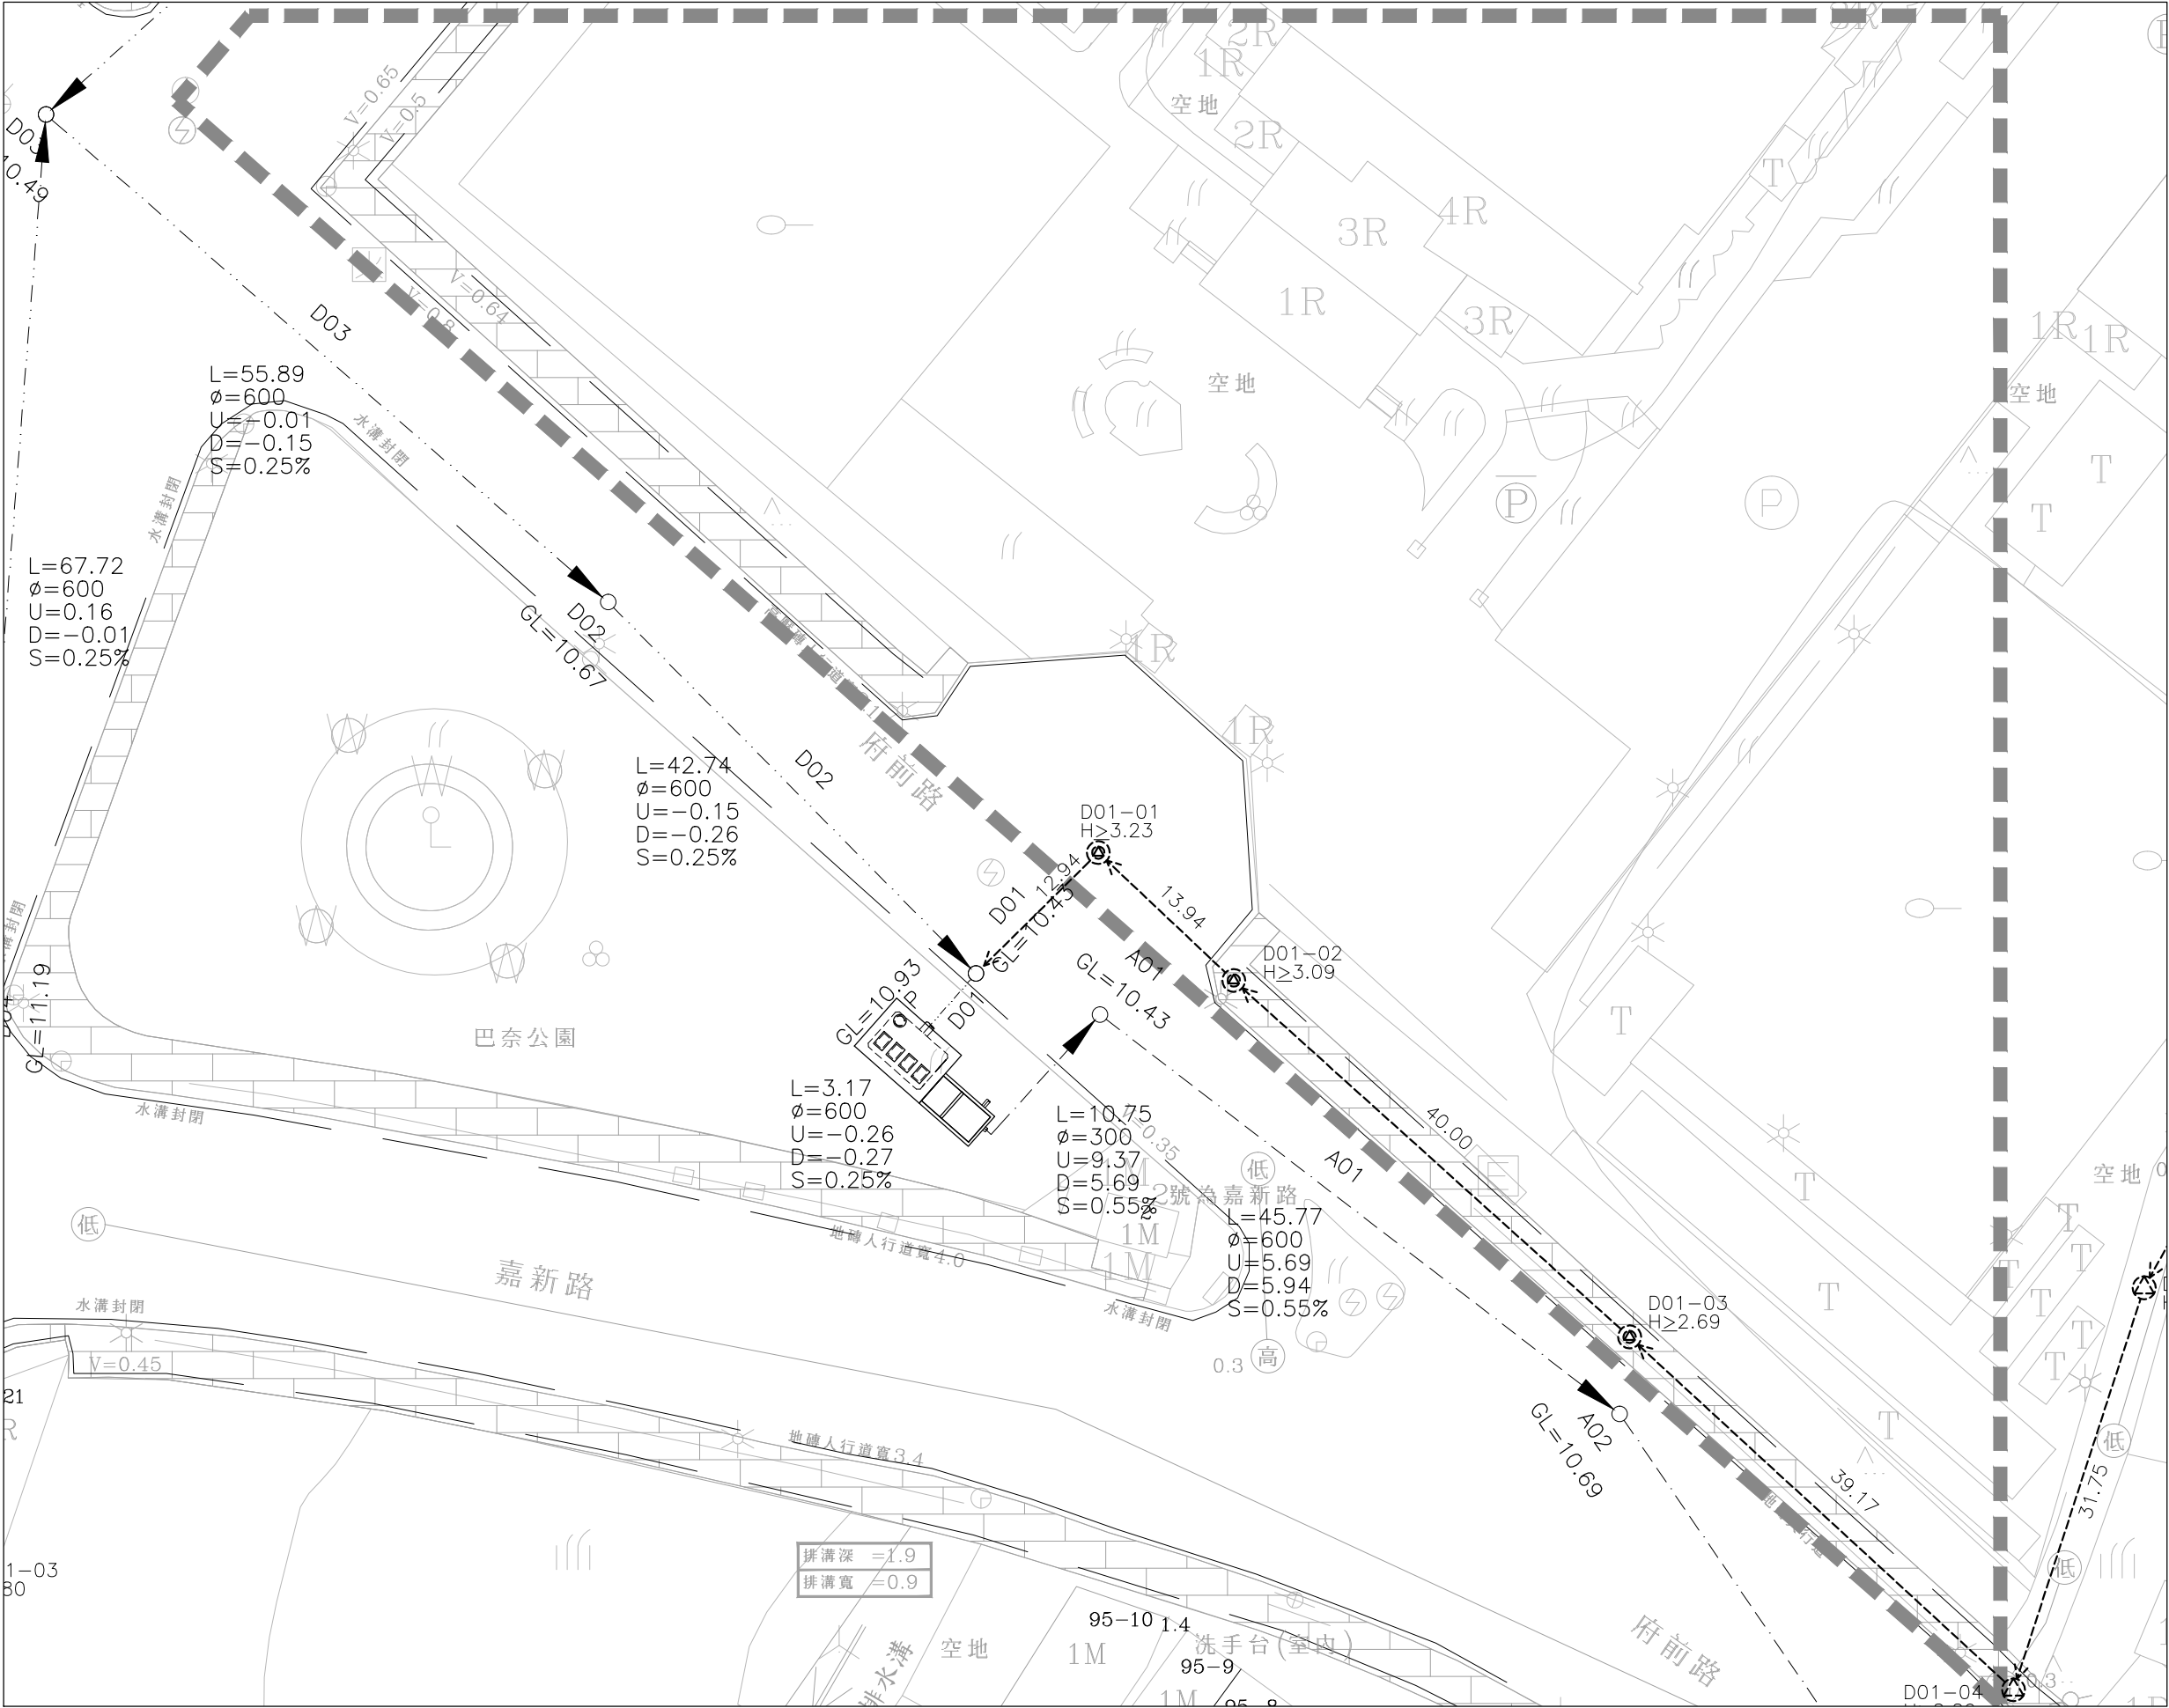

圖幅接合表



圖例：

- 街廓範圍線
- 連接井(後巷)
- 連接井(道路)
- 公共管網人孔
- 用戶接管管線
- 用戶接管管線(暫不施作)
- 公共管網
- 壓力污水管線
- 第一標污水管線
- H 管底深度
- 21.86 管長(陰井中心間距)
- v 水溝深度

總棟數 (棟)	總戶數 (戶)
1	1
預計接管棟數 (棟)	預計接管戶數 (戶)
0	0
設施	直管式陰井 (座)
道路段	0
人行道	0
後巷段	0
合計	0
連接管	長度 (m)
道路段	0.00
人行道	0.00
後巷段	0.00
合計	0.00

註：此街廓為東華大學(B01~04)。

技師簽證




	街廓範圍線
	連接井(後巷)
	連接井(道路)
	公共管網人孔
	用戶接管管線
	用戶接管管線 (暫不施作)
	公共管網
	壓力污水管線
	第一標污水管線
H	管底深度
21.86	管長 (陰井中心間距)
V	水溝深度

總棟數 (棟)	總戶數 (戶)
0	0
預計接管棟數 (棟)	預計接管戶數 (戶)
0	0
設施	直管式陰井 (座)
道路段	0
人行道	0
後巷段	0
合計	0
連接管	長度 (m)
道路段	0.00
人行道	0.00
後巷段	0.00
合計	0.00

註：此街廓為東華大學(B01~04)。


技 師 簽 證

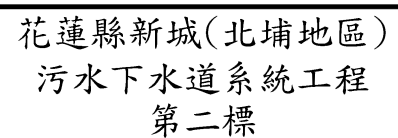

承辦人		工程編號	112-4000-0102 -1504-1030
分隊長		核准日期	
分處長			

TYLin 林同棧工程顧問股份有限公司			
繪圖	高唐英	複核	梁國新
設計	李規勤	核准	梁國新
初核	陳仁清	日期	112.06

圖	號
$\frac{05}{L}$	$\frac{114}{260}$

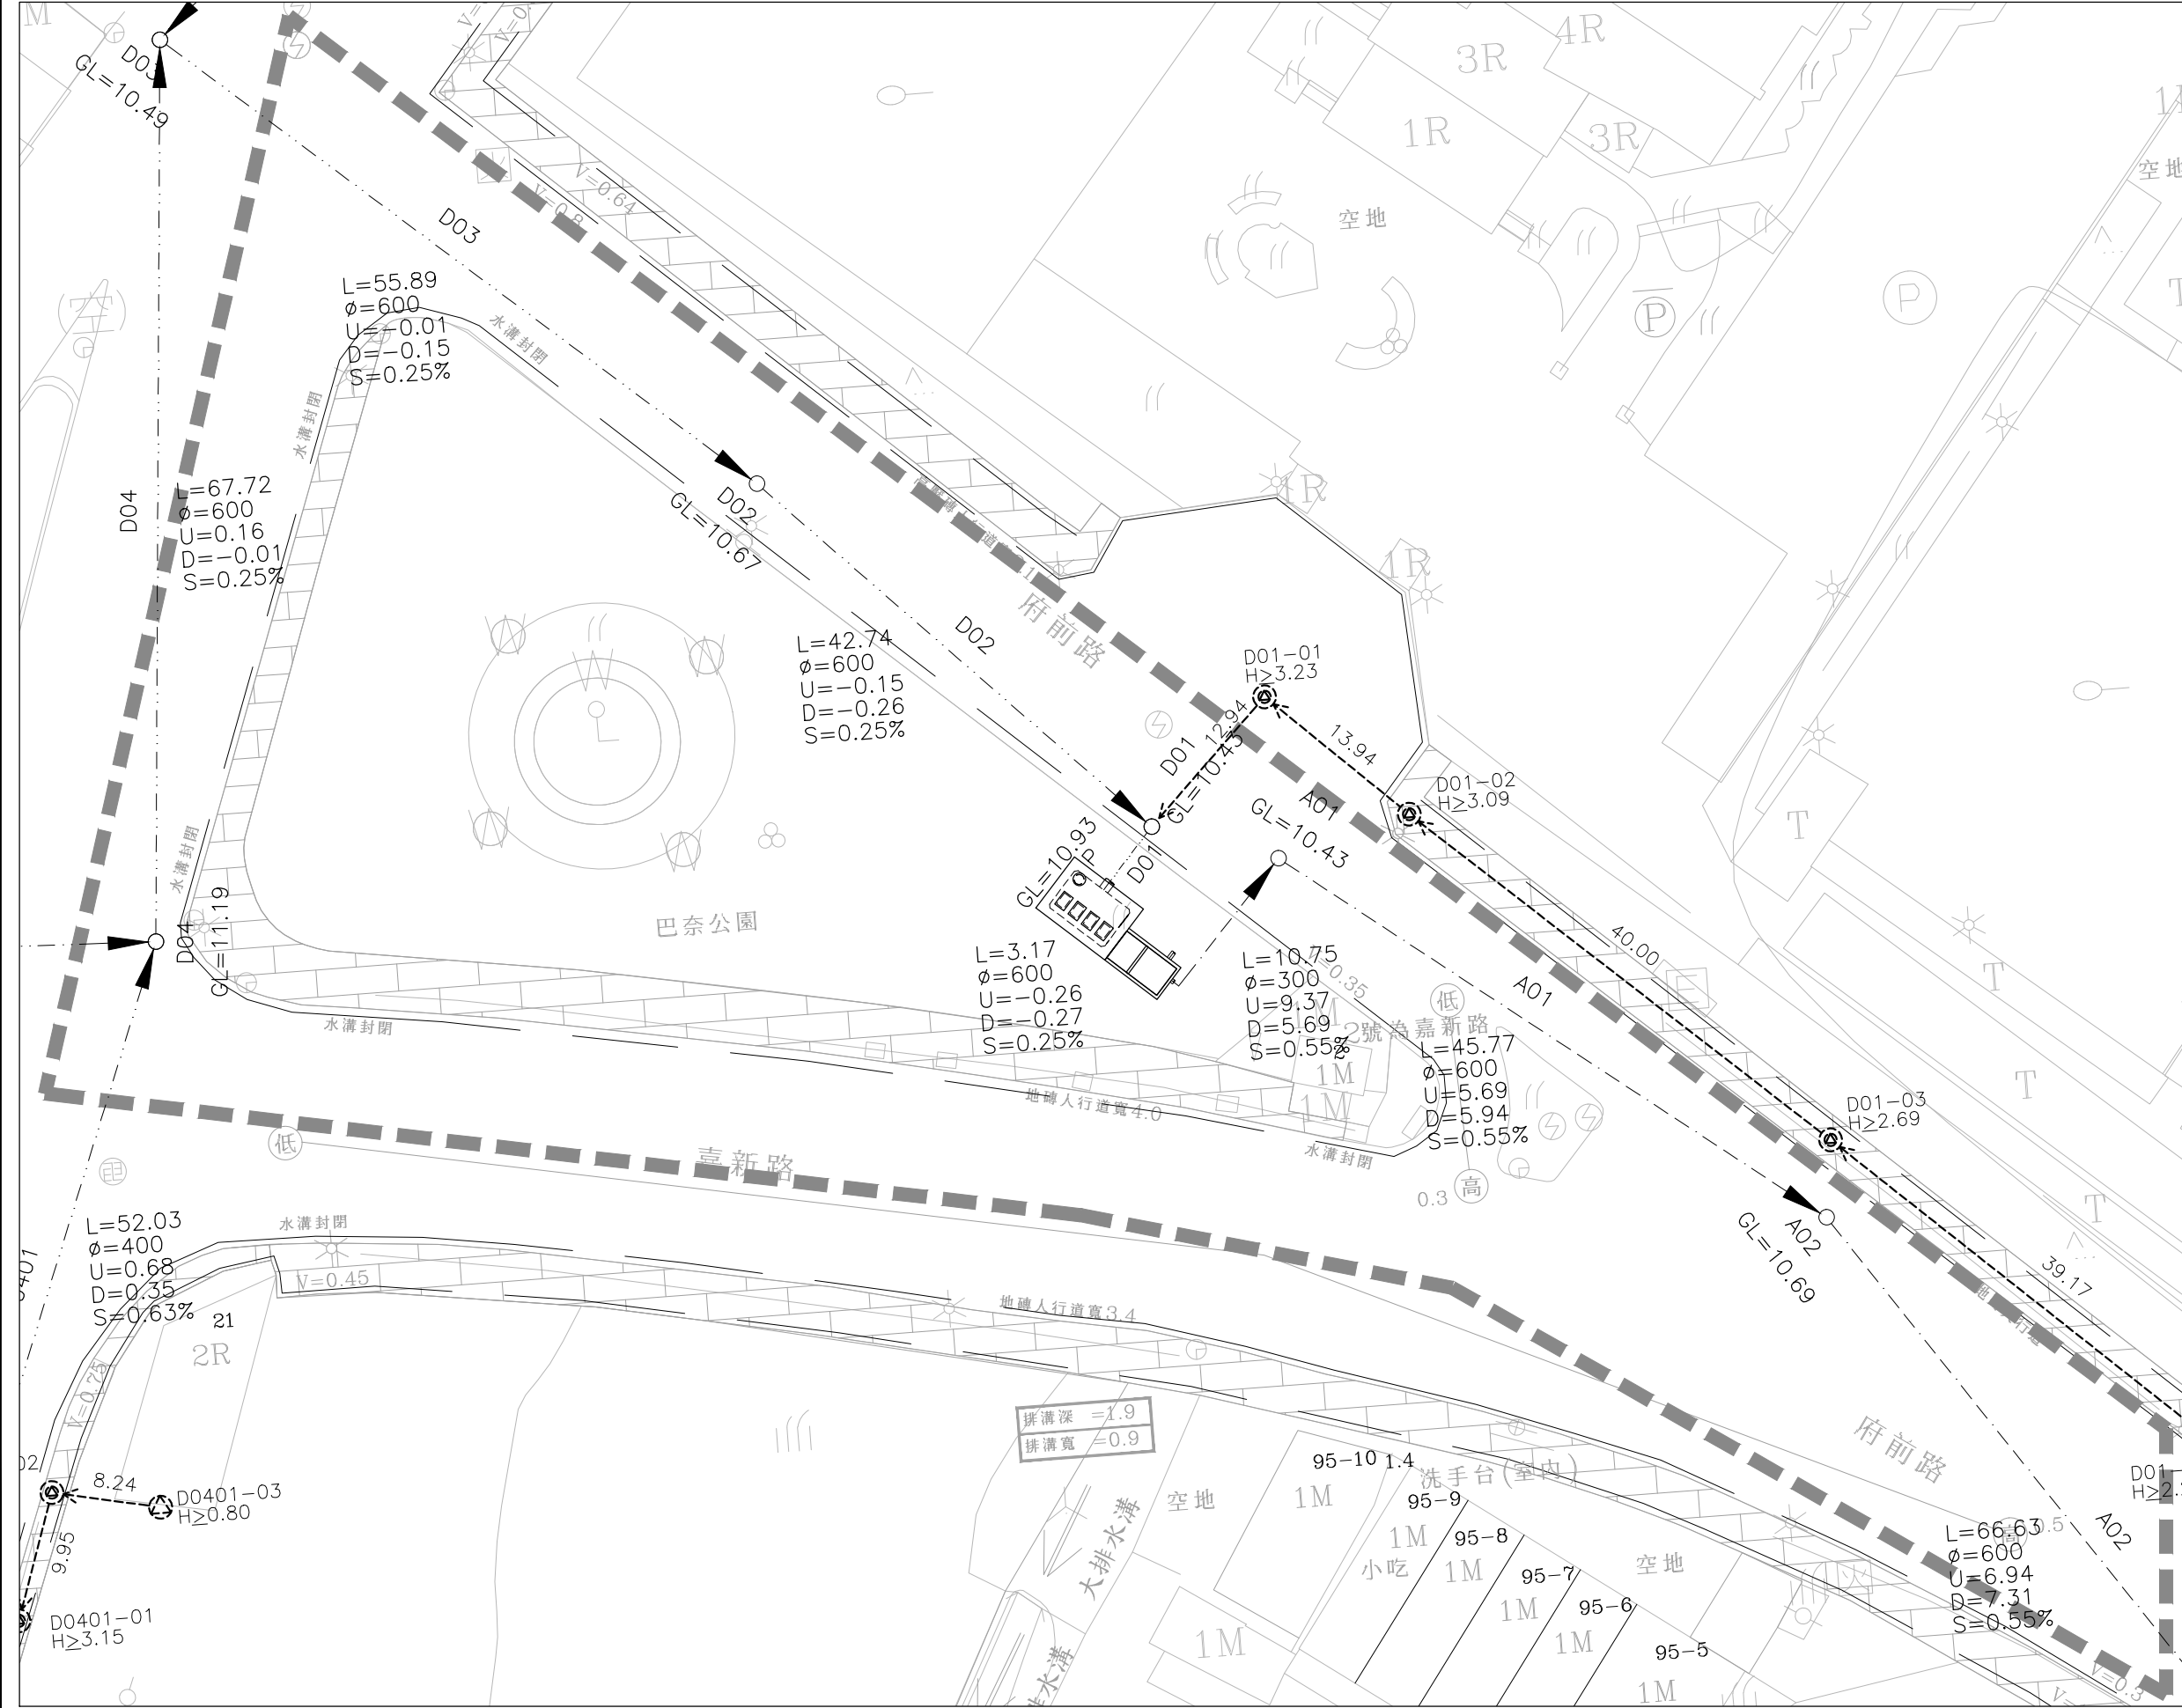

圖幅接合表



圖例：

- 街廓範圍線
- 連接井(後巷)
- 連接井(道路)
- 公共管網人孔
- 用戶接管管線
- 用戶接管管線(暫不施作)
- 公共管網
- 壓力污水管線
- 第一標污水管線
- H 管底深度
- 21.86 管長(陰井中心間距)
- v 水溝深度

總棟數 (棟)	總戶數 (戶)
1	1
預計接管棟數 (棟)	預計接管戶數 (戶)
0	0
設施	直管式陰井 (座)
道路段	0
人行道	0
後巷段	0
合計	0
連接管	長度 (m)
道路段	0.00
人行道	0.00
後巷段	0.00
合計	0.00

技師簽證




	街廓範圍線
	連接井(後巷)
	連接井(道路)
	公共管網人孔
	用戶接管管線
	用戶接管管線 (暫不施作)
	公共管網
	壓力污水管線
	第一標污水管線
H	管底深度
21.86	管長 (陰井中心間距)
V	水溝深度

總棟數 (棟)	總戶數 (戶)
10	10
預計接管棟數 (棟)	預計接管戶數 (戶)
0	0
設施	直管式陰井 (座)
道路段	0
人行道	0
後巷段	0
合計	0
連接管	長度 (m)
道路段	0.00
人行道	0.00
後巷段	0.00
合計	0.00

 內政部營建署
CONSTRUCTION AND PLANNING AGENCY, MINISTRY OF INTERIOR

用戶接管平面圖
第 B06 街廓

承辦人	工程編號	112-4000-0102 -1504-1030	TYLin 林同棧工程顧問股份有限公司		圖 號	
分隊長	核准日期		繪圖 高唐英	複核 葉瑞新	07 L	116 260
分處長			設計 李程誠	核准 吳中		
			初核 陳松	日期 112.06		

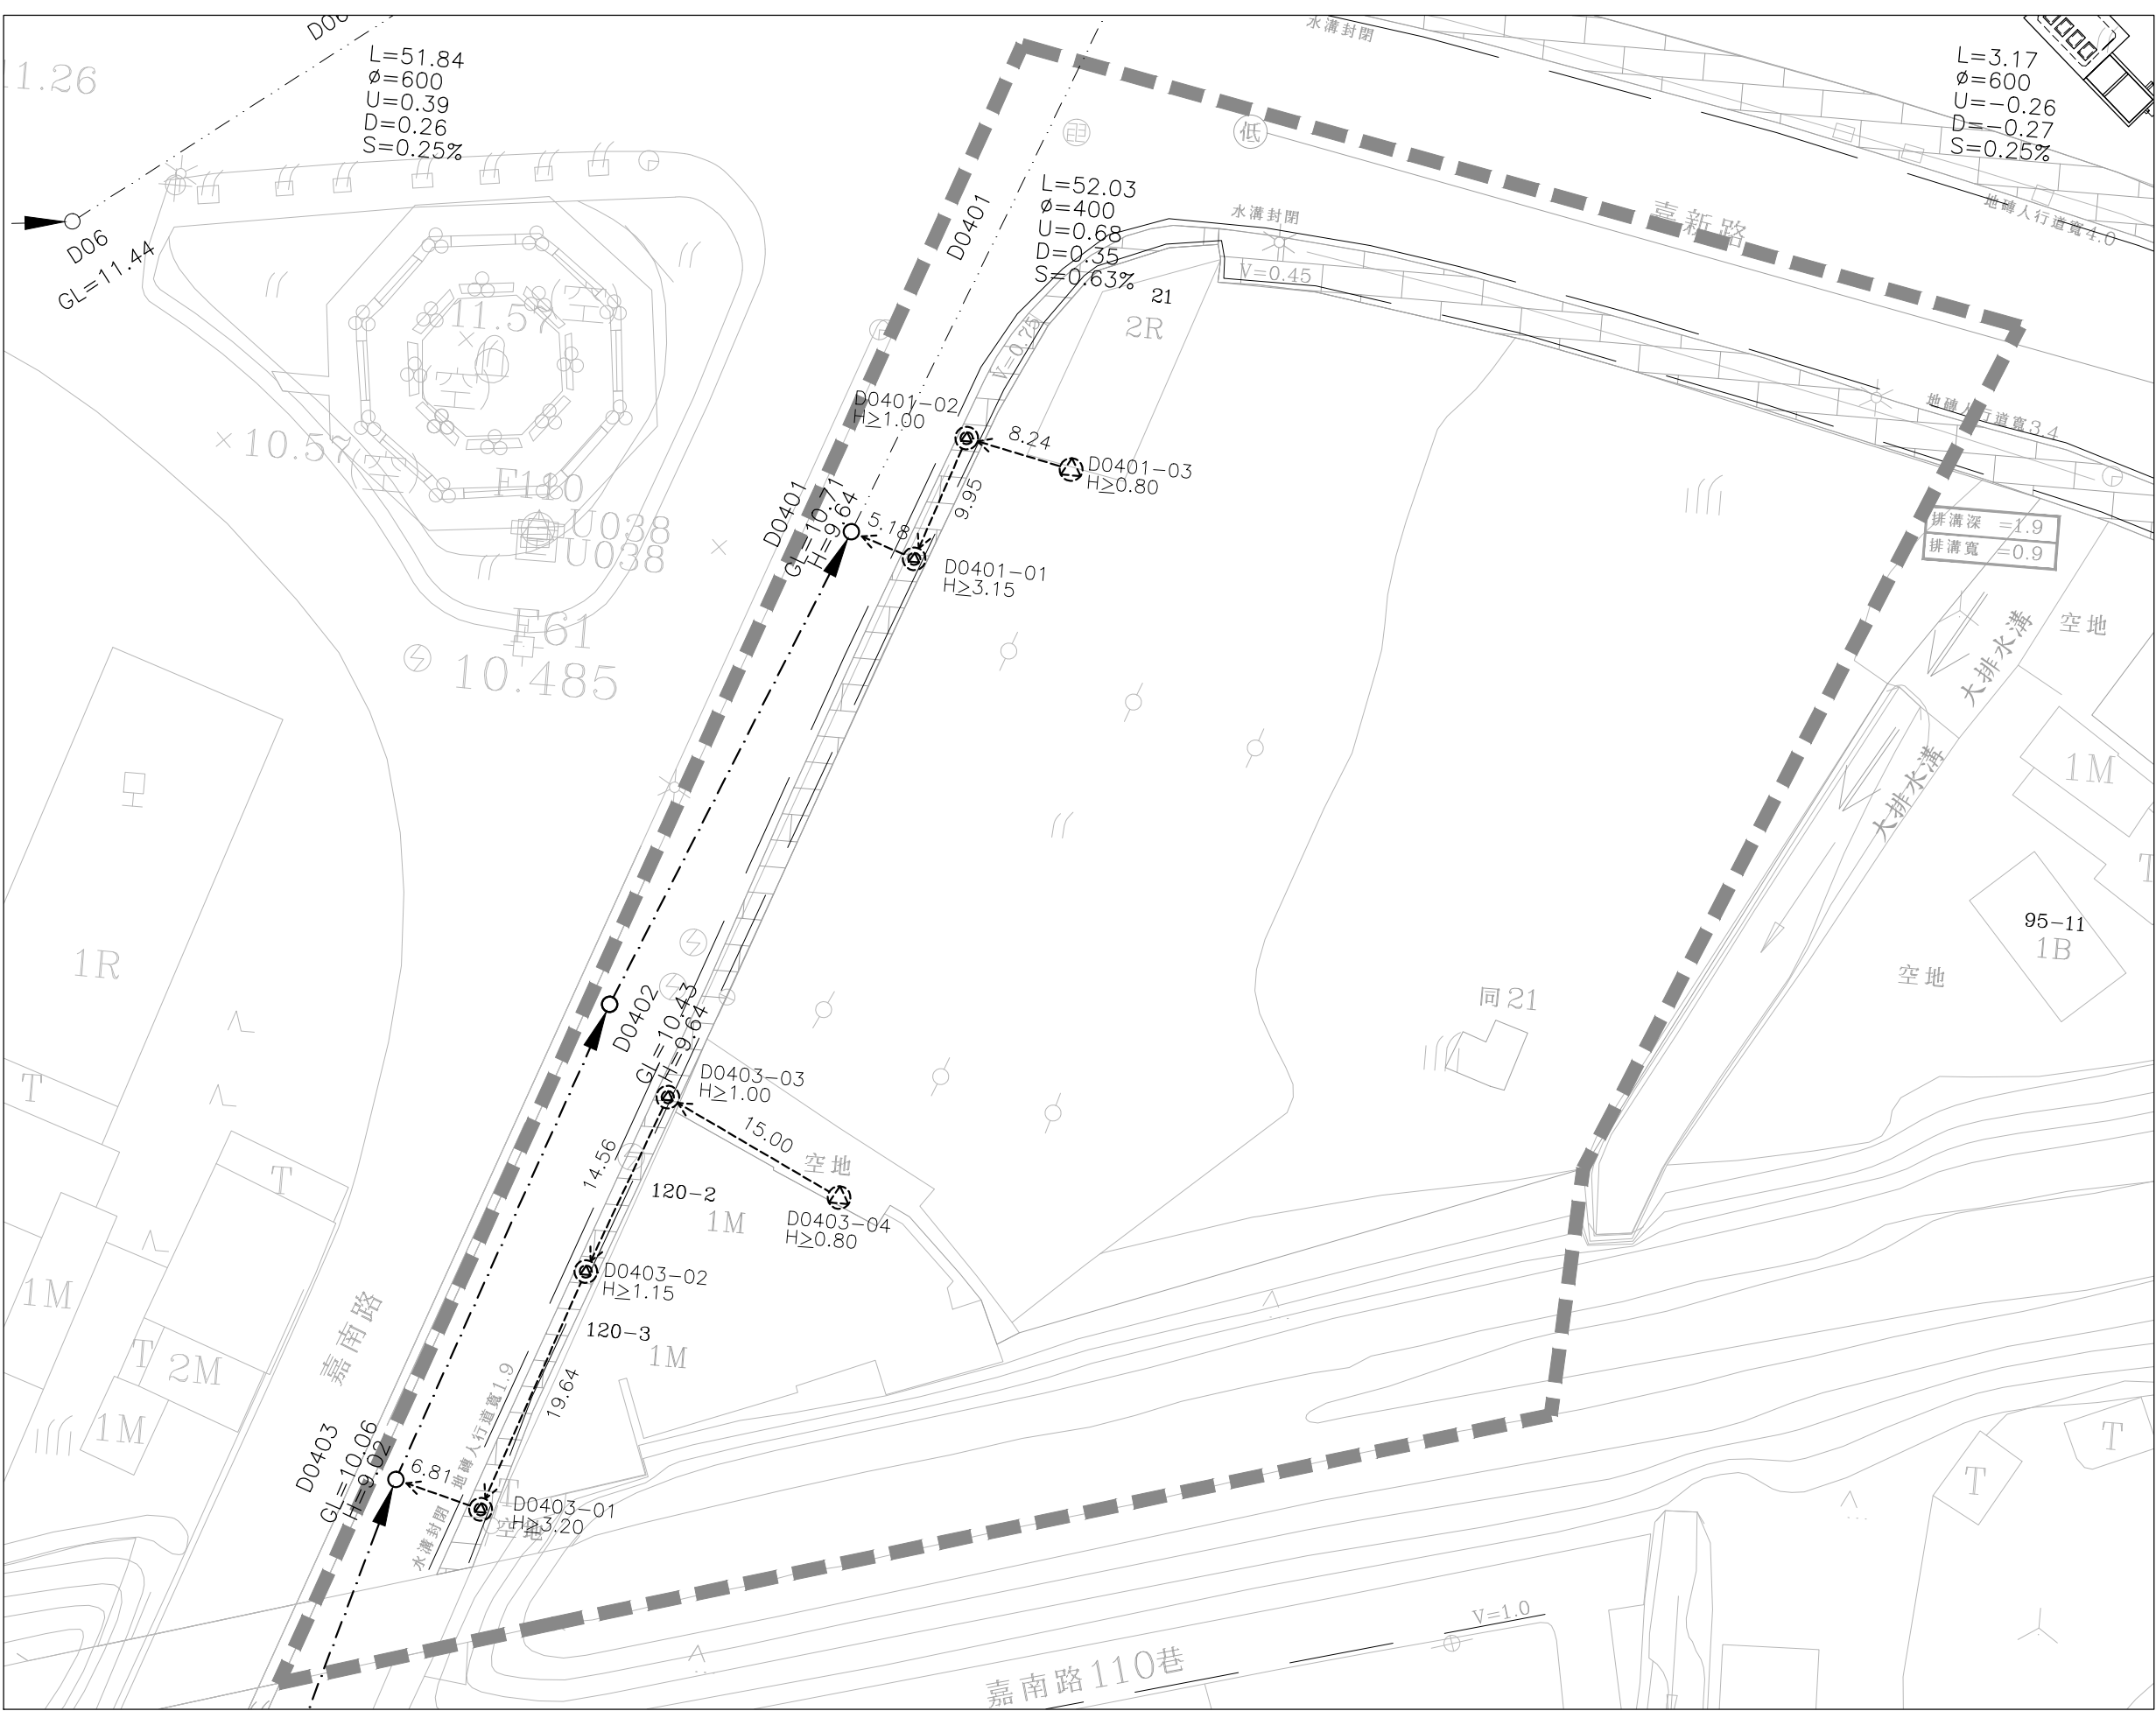

圖幅接合表




圖例：

- 街廓範圍線
- 連接井(後巷)
- 連接井(道路)
- 公共管網人孔
- 用戶接管管線
- 用戶接管管線(暫不施作)
- 公共管網
- 壓力污水管線
- 第一標污水管線
- H 管底深度
- 21.86 管長(陰井中心間距)
- V 水溝深度

總棟數 (棟)	總戶數 (戶)
3	3
預計接管棟數 (棟)	預計接管戶數 (戶)
0	0
設施	直管式陰井 (座)
道路段	0
人行道	0
後巷段	0
合計	0
連接管	長度 (m)
道路段	0.00
人行道	0.00
後巷段	0.00
合計	0.00

技 師 簽 證

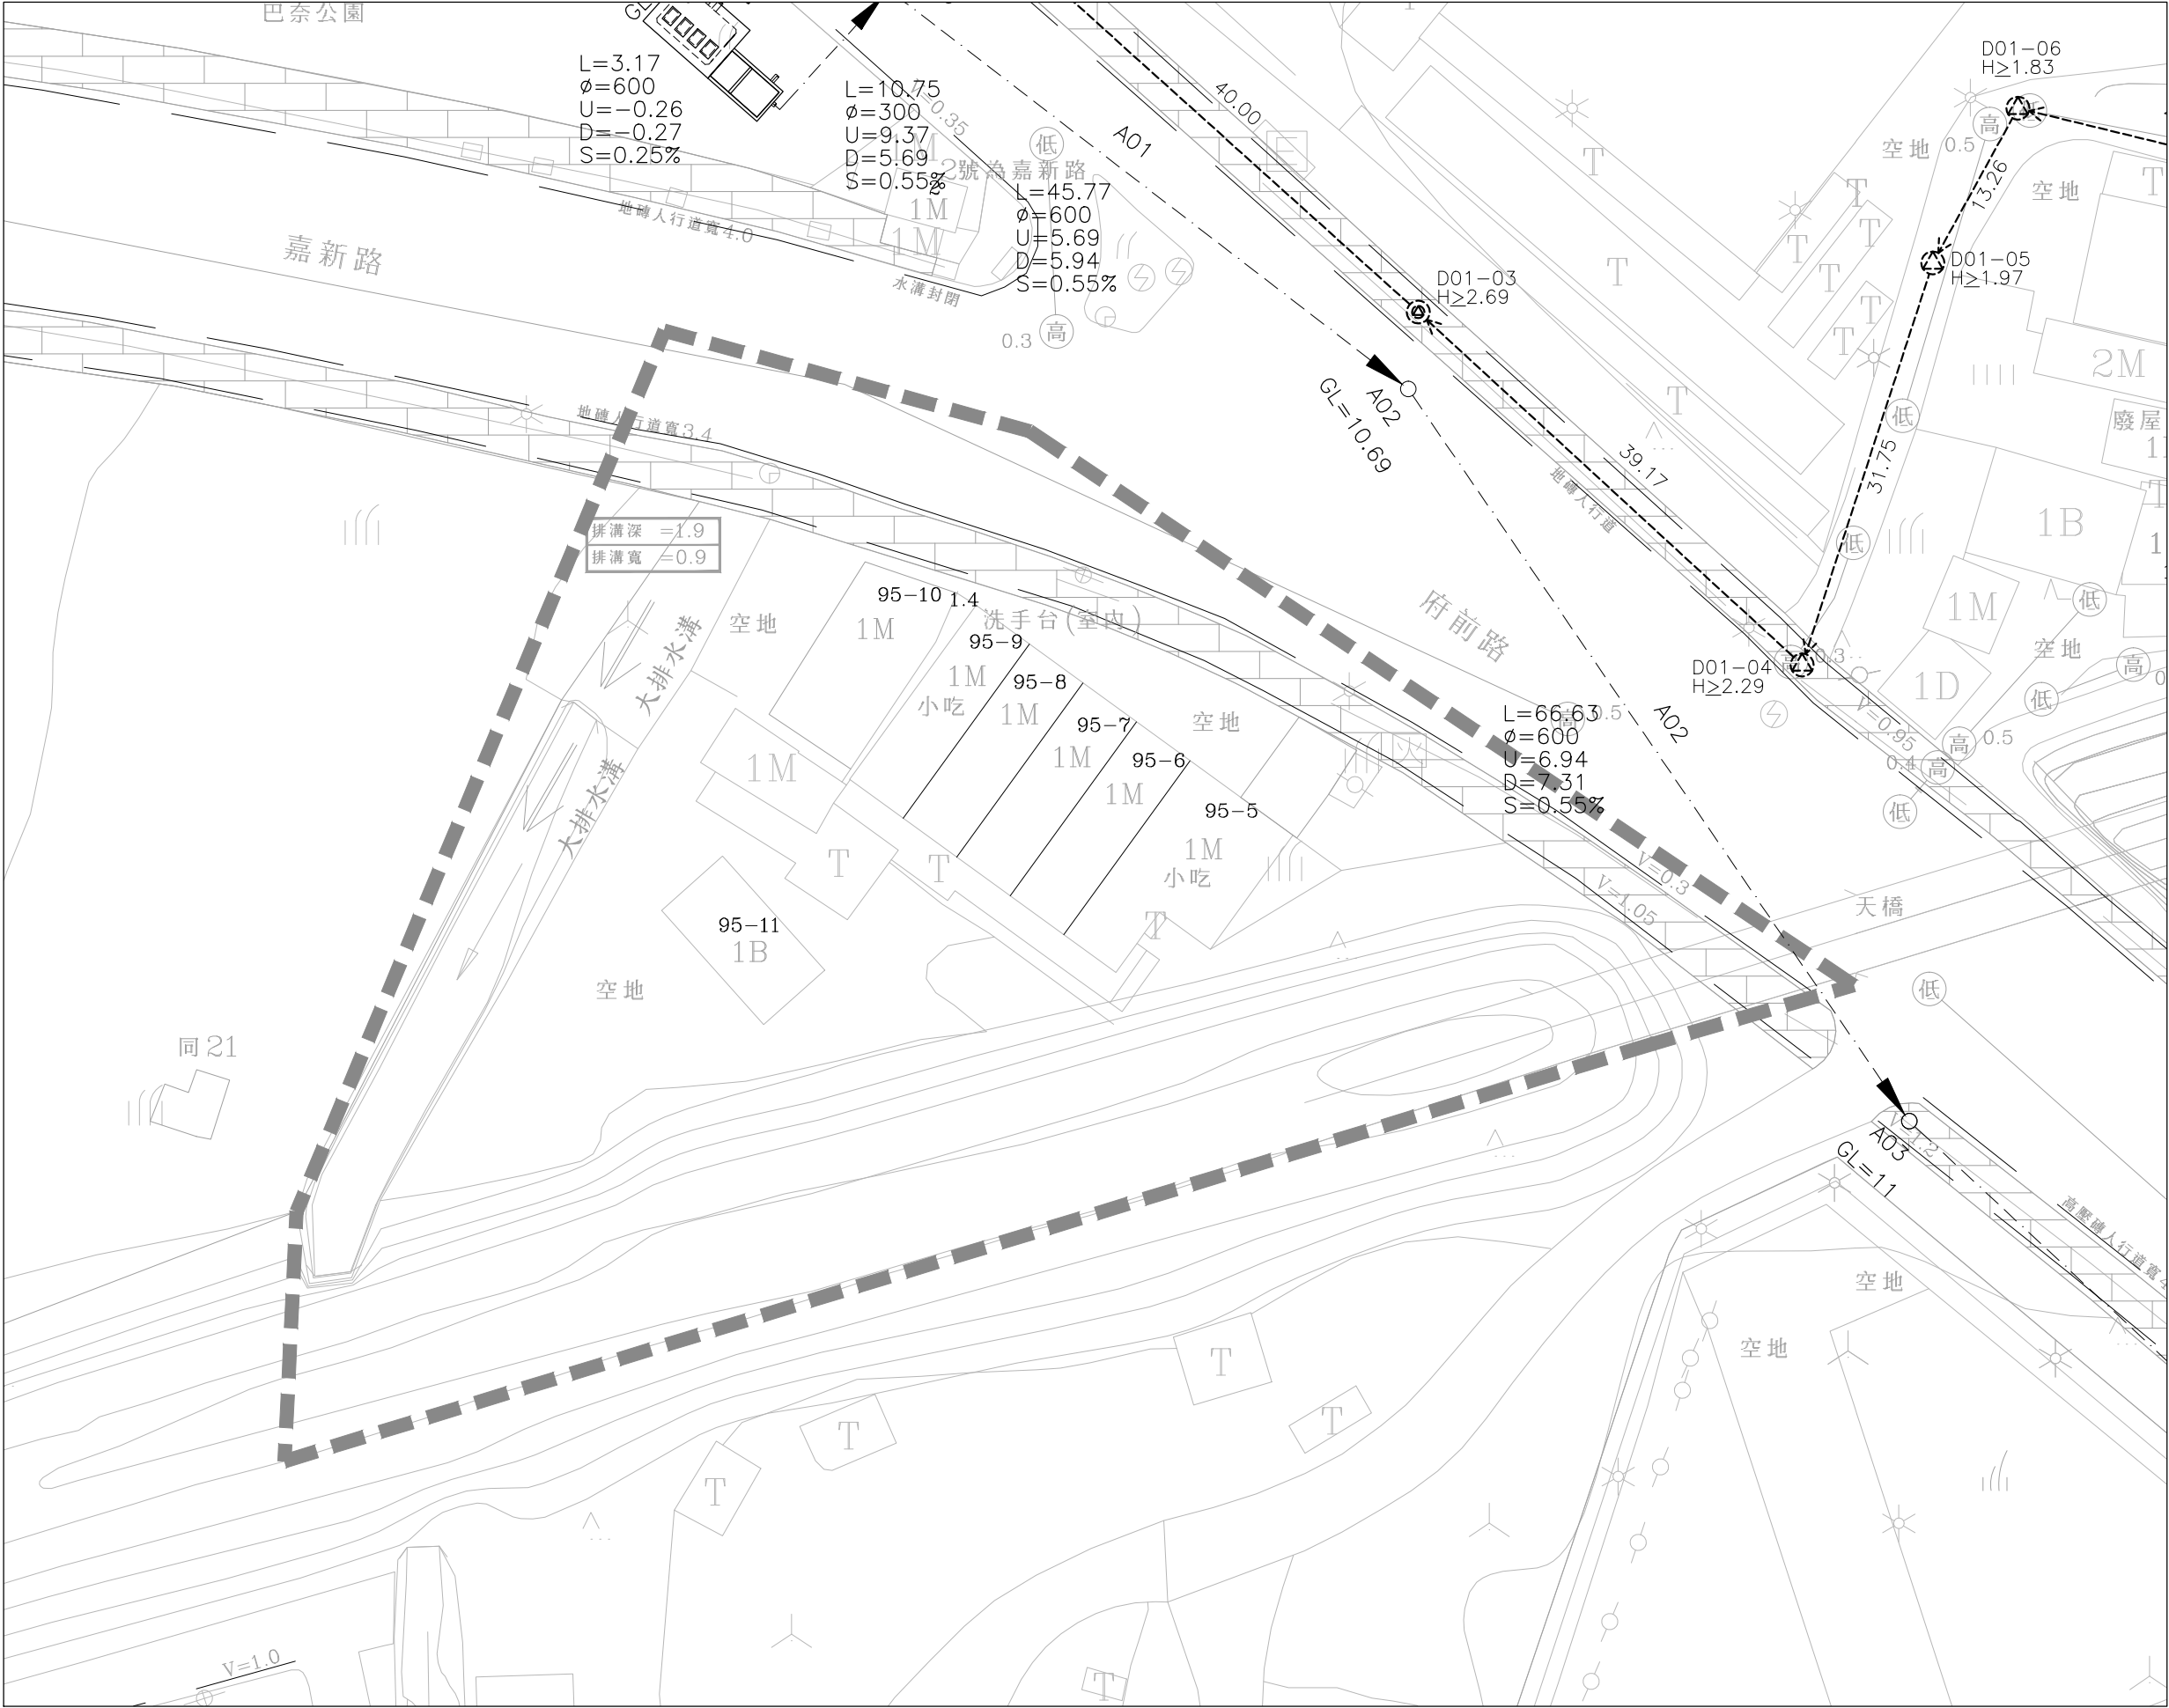

圖幅接合表




圖例：

- 街廓範圍線
- 連接井(後巷)
- 連接井(道路)
- 公共管網入孔
- 用戶接管管線
- 用戶接管管線(暫不施作)
- 公共管網
- 壓力污水管線
- 第一標污水管線
- H 管底深度
- 21.86 管長(陰井中心間距)
- V 水溝深度

總棟數 (棟)	總戶數 (戶)
7	7
預計接管棟數 (棟)	預計接管戶數 (戶)
0	0
設施	直管式陰井 (座)
道路段	0
人行道	0
後巷段	0
合計	0
連接管	長度 (m)
道路段	0.00
人行道	0.00
後巷段	0.00
合計	0.00

技師簽證

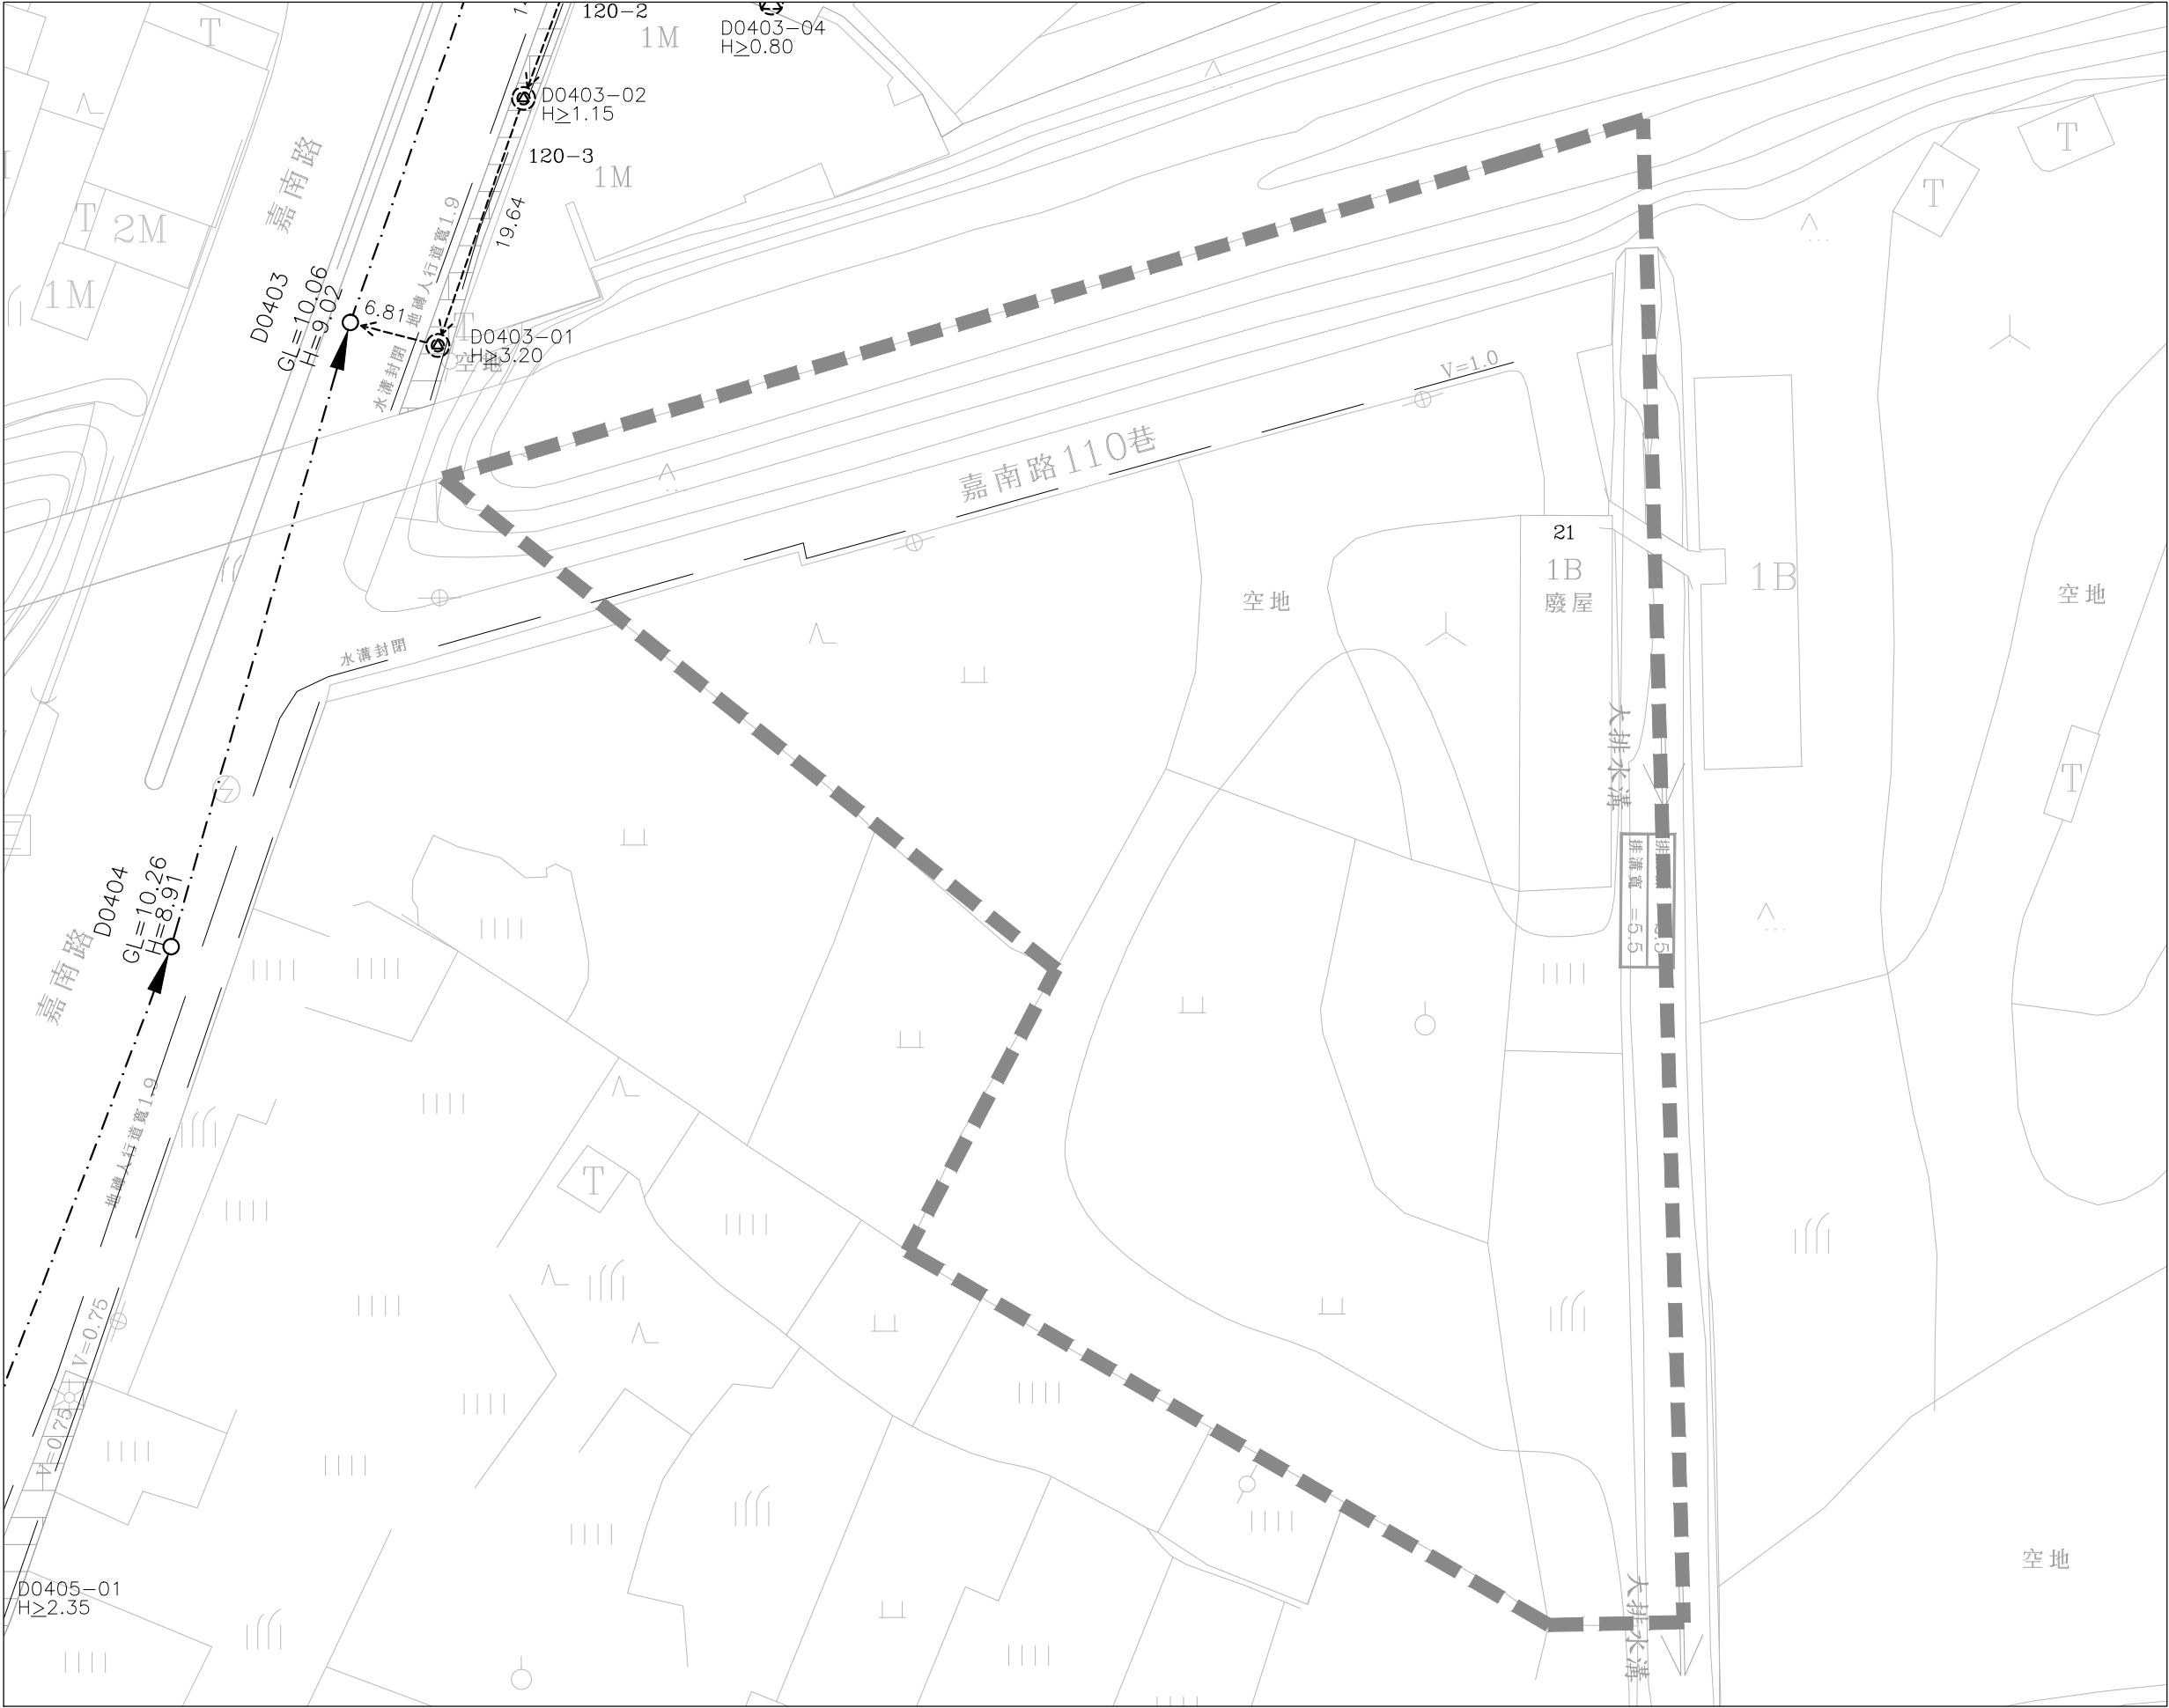


圖幅接合表



圖例：

- 街廓範圍線
- 連接井(後巷)
- 連接井(道路)
- 公共管網人孔
- 用戶接管管線
- 用戶接管管線(暫不施作)
- 公共管網
- 壓力污水管線
- 第一標污水管線
- H 管底深度
- 21.86 管長(陰井中心間距)
- V 水溝深度

總棟數 (棟)	總戶數 (戶)
1	1
預計接管棟數 (棟)	預計接管戶數 (戶)
0	0
設施	直管式陰井 (座)
道路段	0
人行 道	0
後巷段	0
合計	0
連接管	長度 (m)
道路段	0.00
人行 道	0.00
後巷段	0.00
合計	0.00

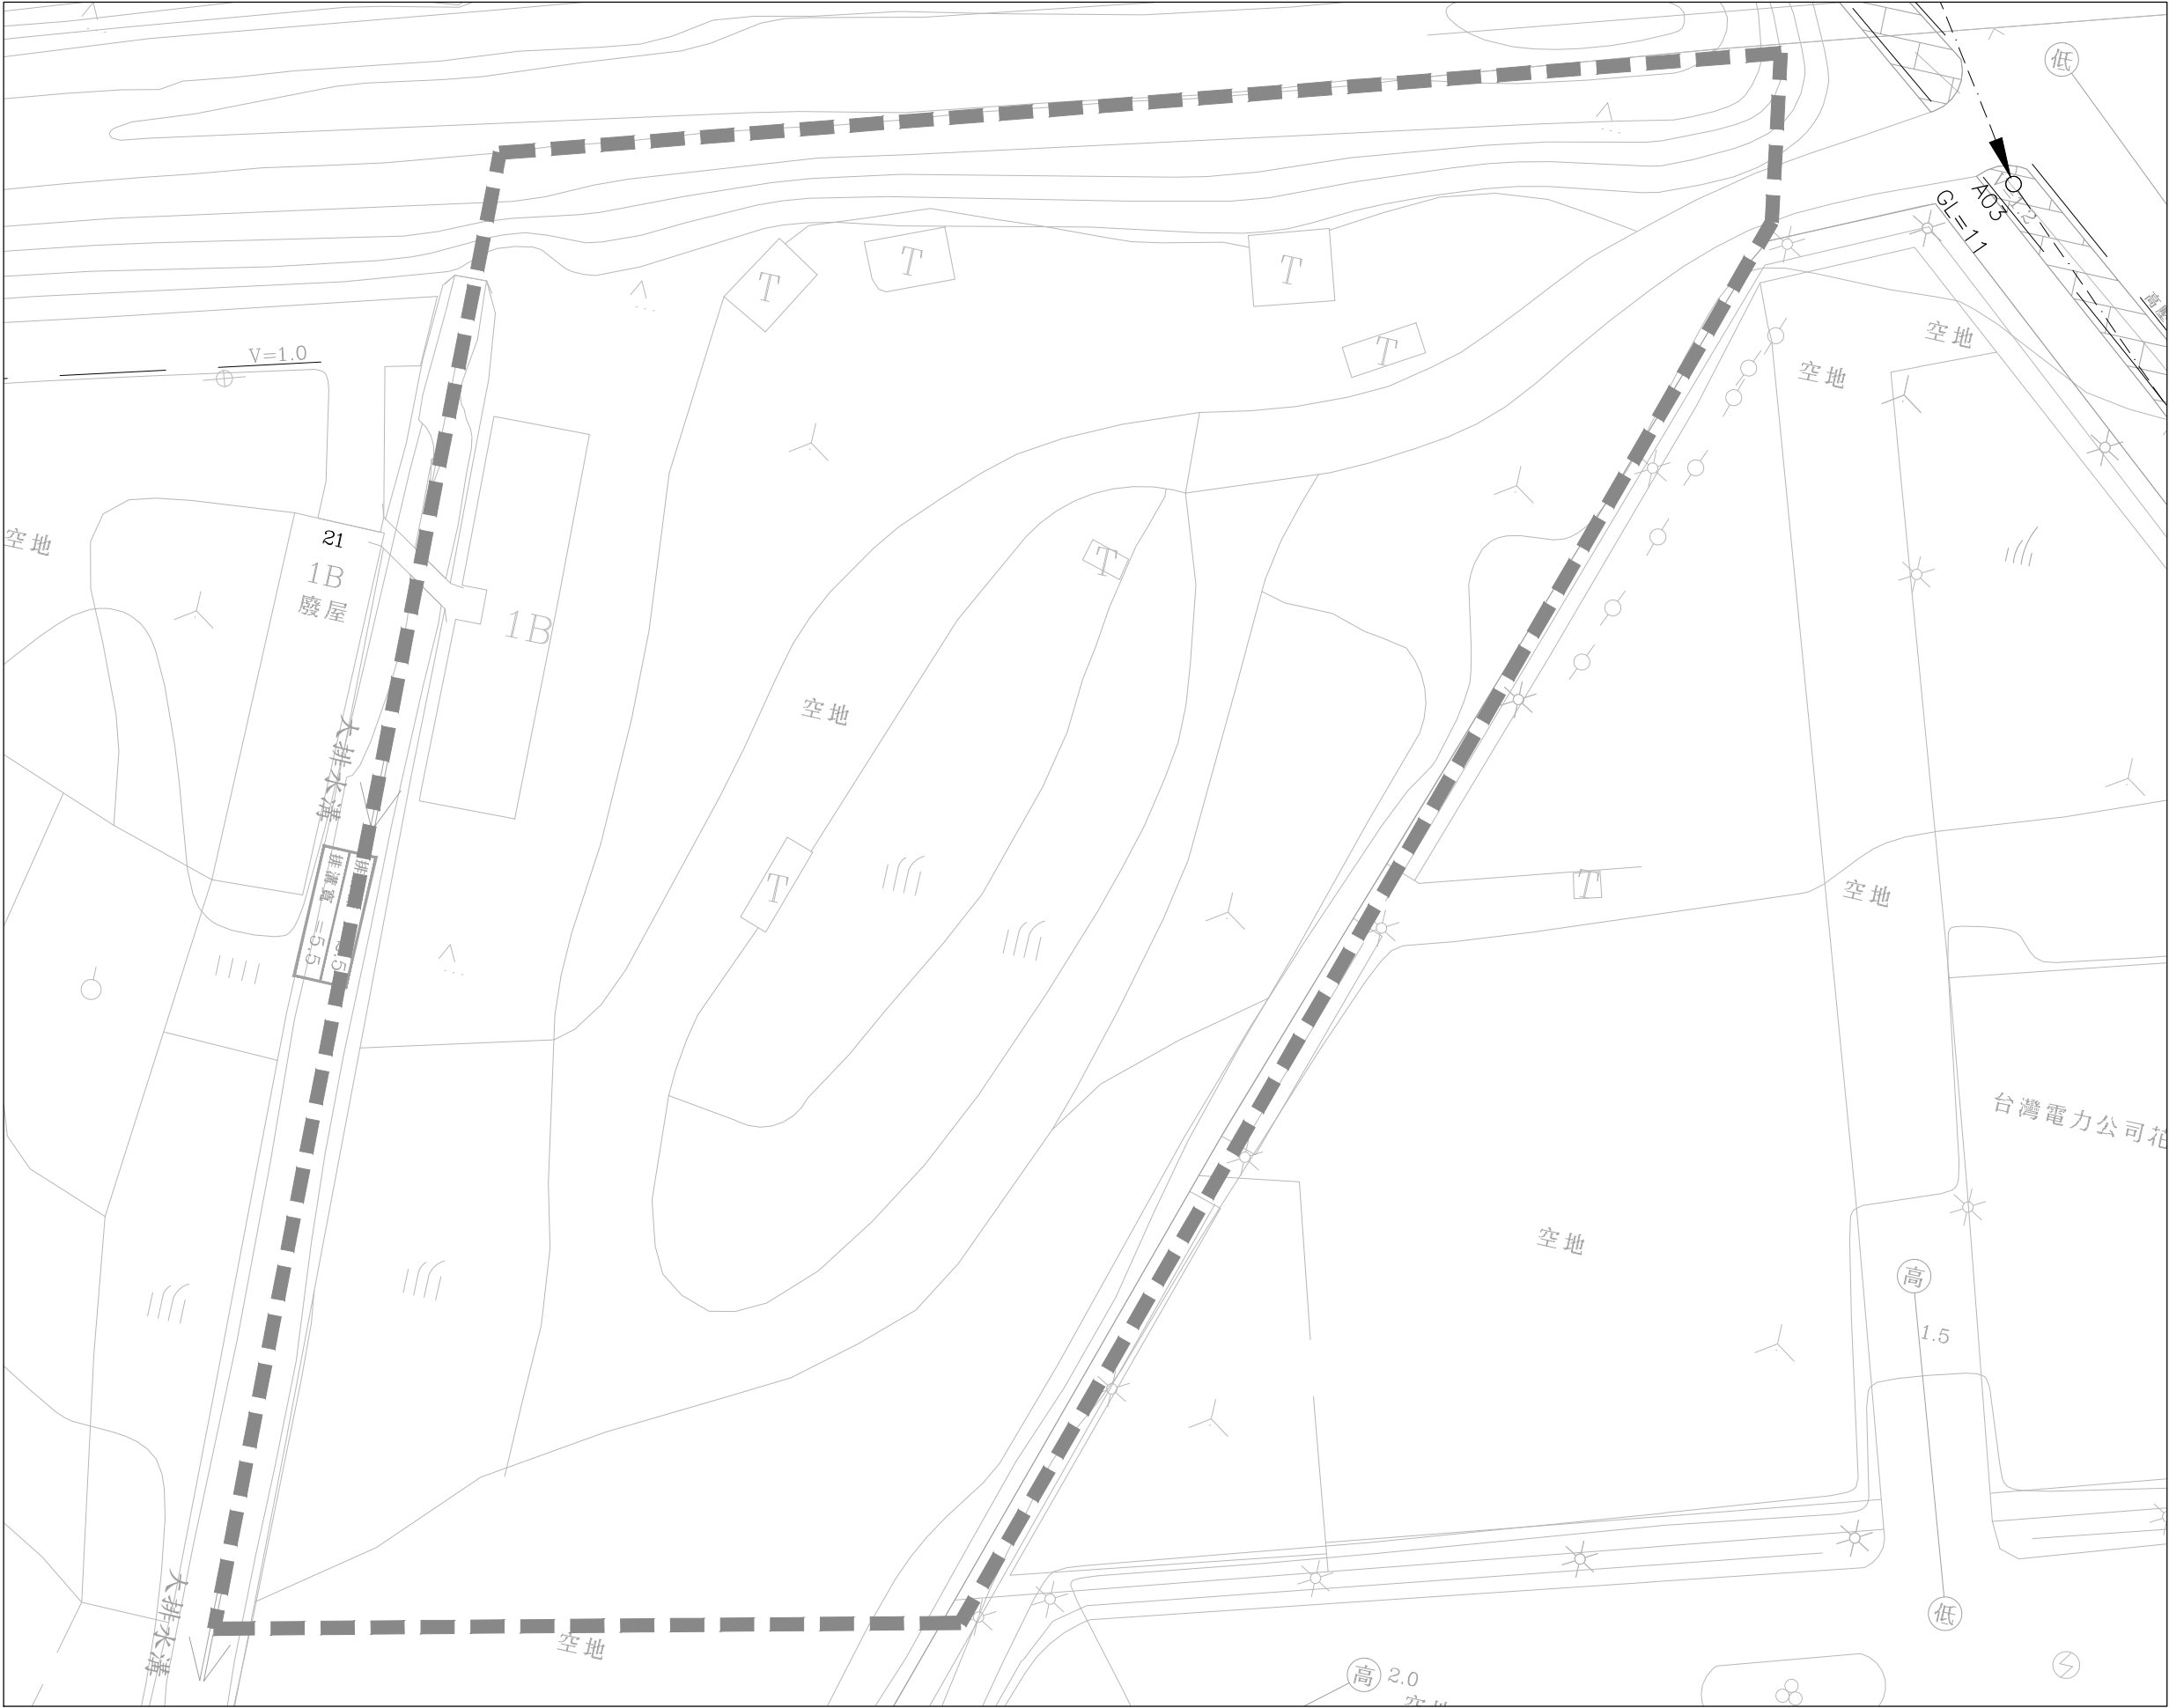

圖幅接合表



圖例：

- 街廓範圍線
- 連接井(後巷)
- 連接井(道路)
- 公共管網人孔
- 用戶接管管線
- 用戶接管管線(暫不施作)
- 公共管網
- 壓力污水管線
- 第一標污水管線
- H 管底深度
- 21.86 管長(陰井中心間距)
- V 水溝深度

總棟數 (棟)	總戶數 (戶)
0	0
預計接管棟數 (棟)	預計接管戶數 (戶)
0	0
設施	直管式陰井 (座)
道路段	0
人行 道	0
後巷 段	0
合計	0
連接管	長度 (m)
道路段	0.00
人行 道	0.00
後巷 段	0.00
合計	0.00

技 師 簽 證



	街廓範圍線
	連接井(後巷)
	連接井(道路)
	公共管網人孔
	用戶接管管線
	用戶接管管線 (暫不施作)
	公共管網
	壓力污水管線
	第一標污水管線
H	管底深度
21.86	管長 (陰井中心間距)
V	水溝深度

總棟數 (棟)	總戶數 (戶)
0	0
預計接管棟數 (棟)	預計接管戶數 (戶)
0	0
設施	直管式除井 (座)
道路段	0
人行道	0
後巷段	0
合計	0
連接管	長度 (m)
道路段	0.00
人行道	0.00
後巷段	0.00
合計	0.00

註：此街廓為台電公司(B11、17~18)。

技 師 簽 證



用戶接管平面圖


第 B11 街廓

TYLin 林同棧工程顧問股份有限公司

繪圖	高惠美	複核	黎恒新
設計	李根蘭	核准	阮中
初核	陳仁清	日期	112.06

圖 號

12	121
L	260

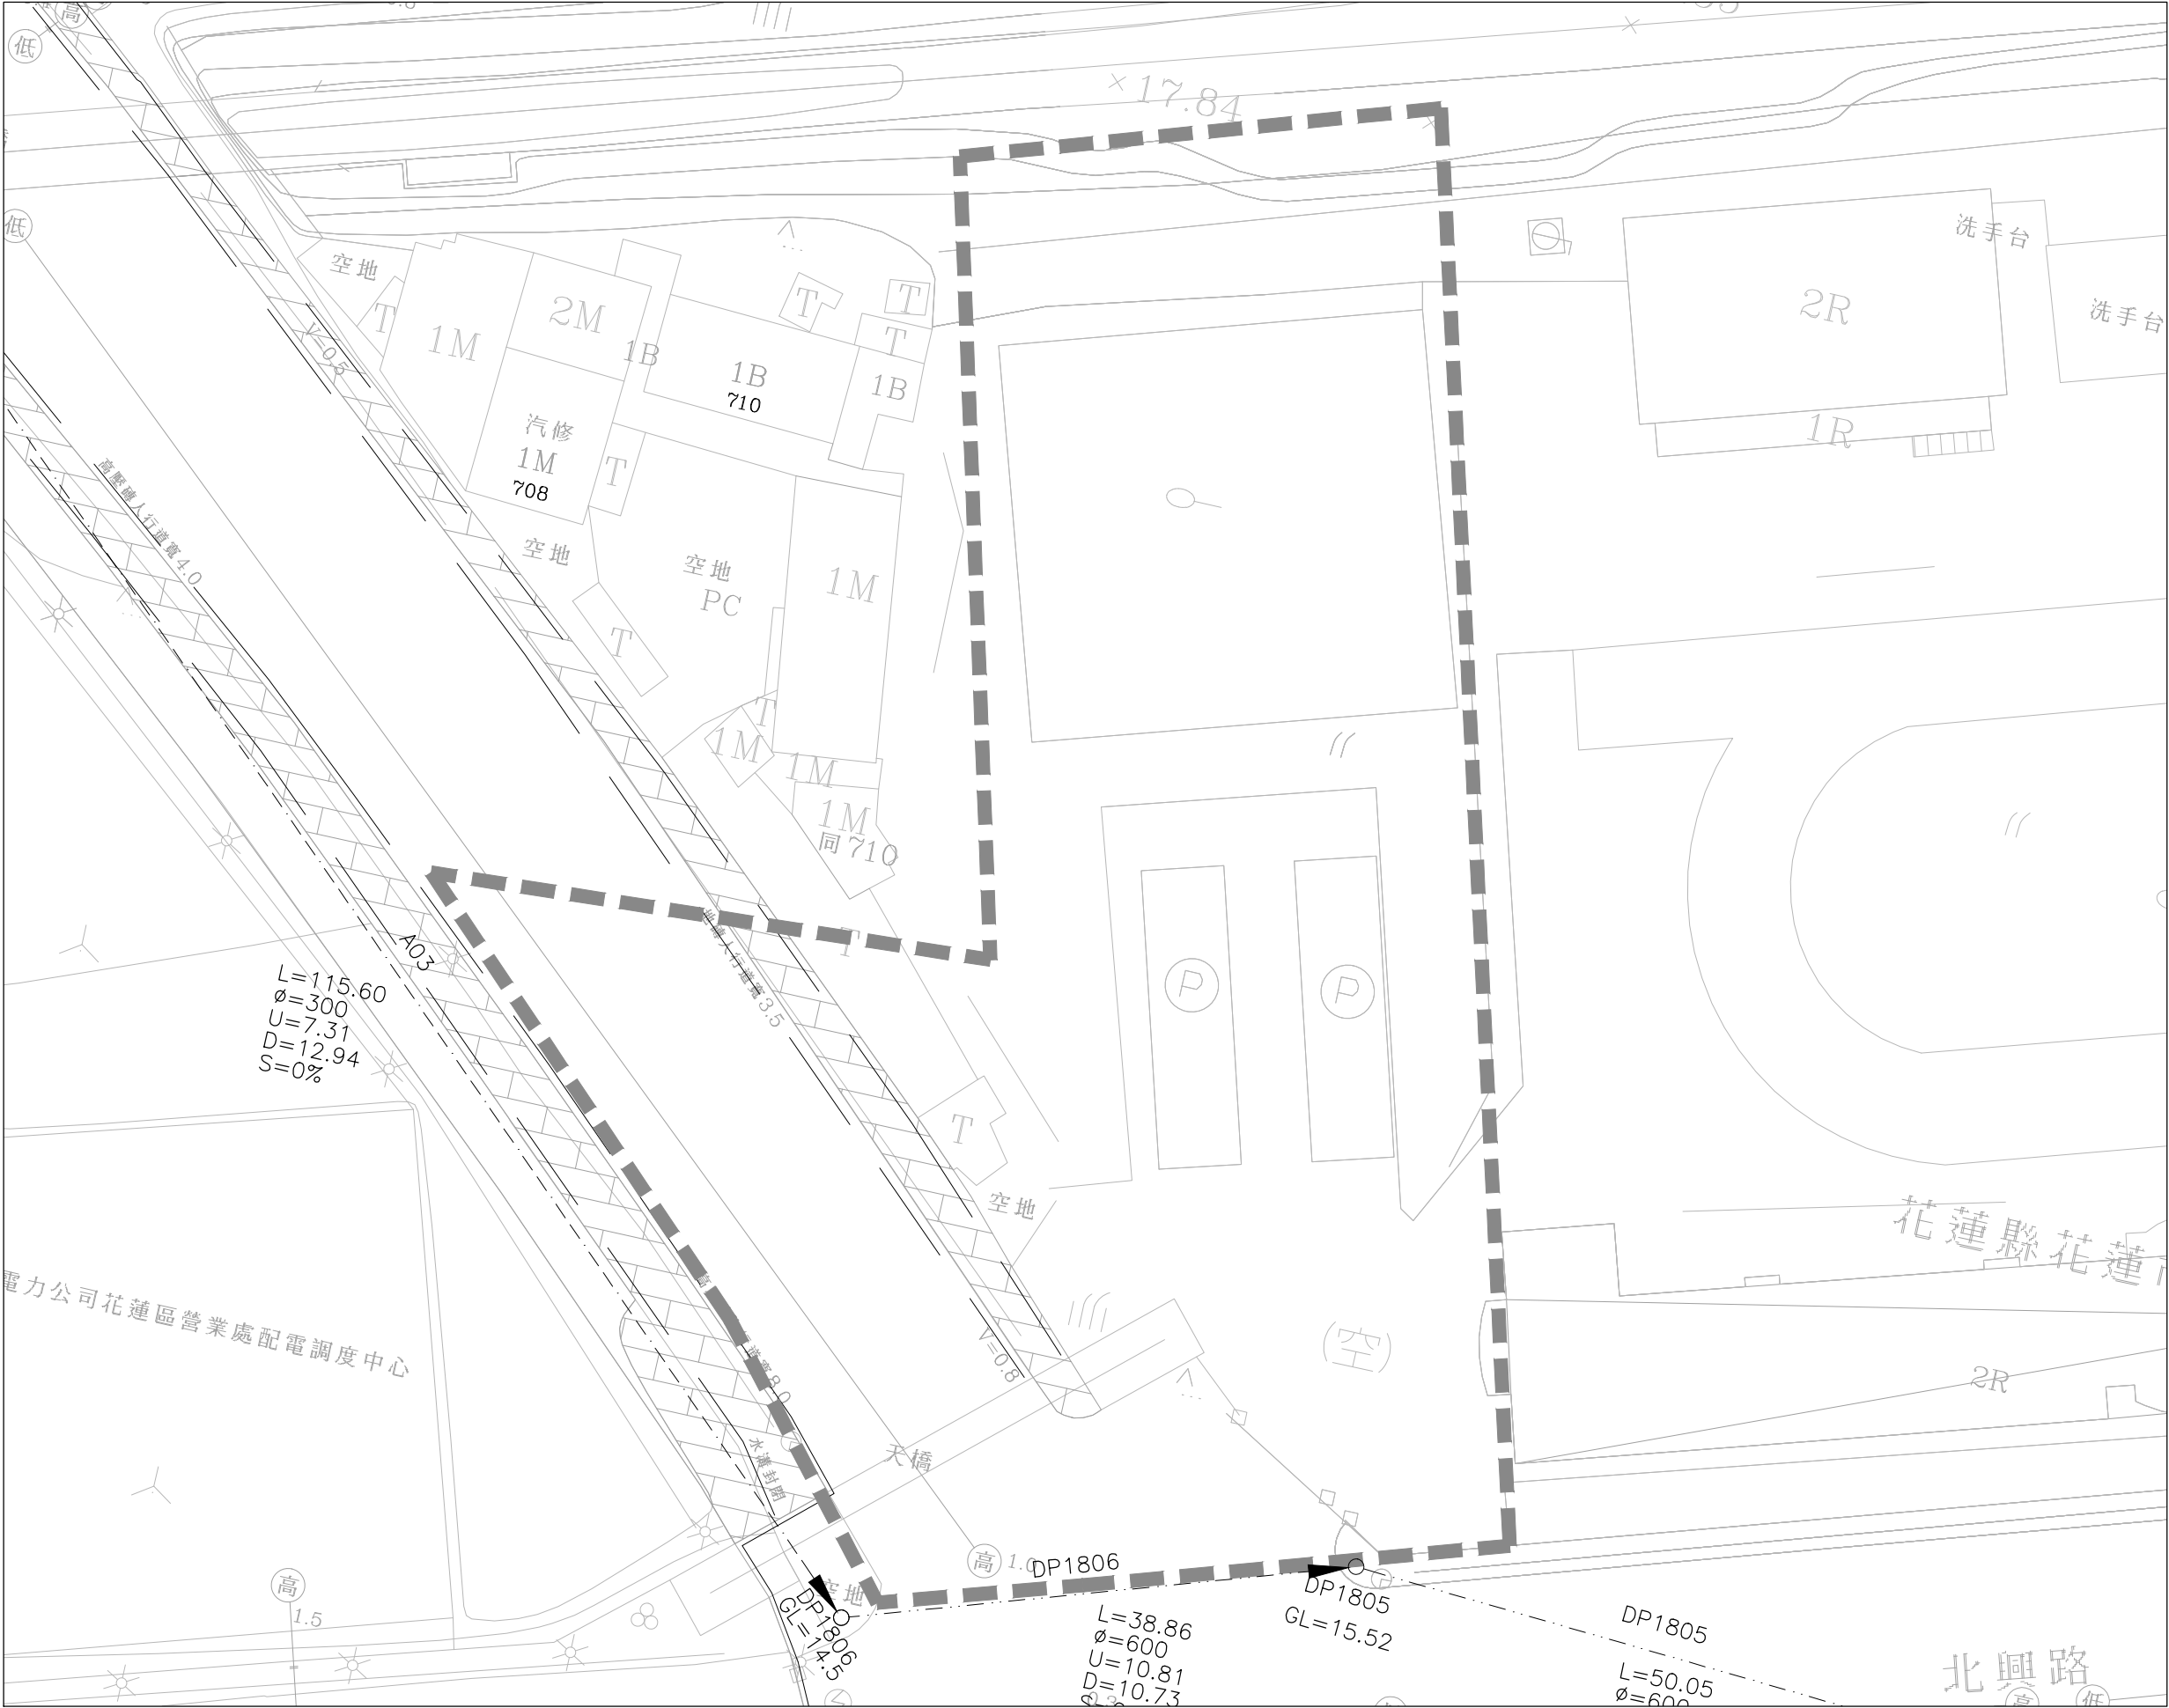

圖幅接合表





圖例：

- 街廓範圍線
- 連接井(後巷)
- 連接井(道路)
- 公共管網人孔
- 用戶接管管線
- 用戶接管管線(暫不施作)
- 公共管網
- 壓力污水管線
- 第一標污水管線
- H 管底深度
- 21.86 管長(陰井中心間距)
- V 水溝深度

總棟數 (棟)	總戶數 (戶)
0	0
預計接管棟數 (棟)	預計接管戶數 (戶)
0	0
設施	直管式陰井 (座)
道路段	0
人行道	0
後巷段	0
合計	0
連接管	長度 (m)
道路段	0.00
人行道	0.00
後巷段	0.00
合計	0.00

註：此街廓為復興國小(B12~13)。

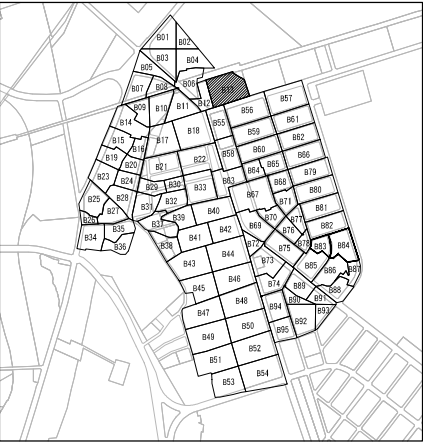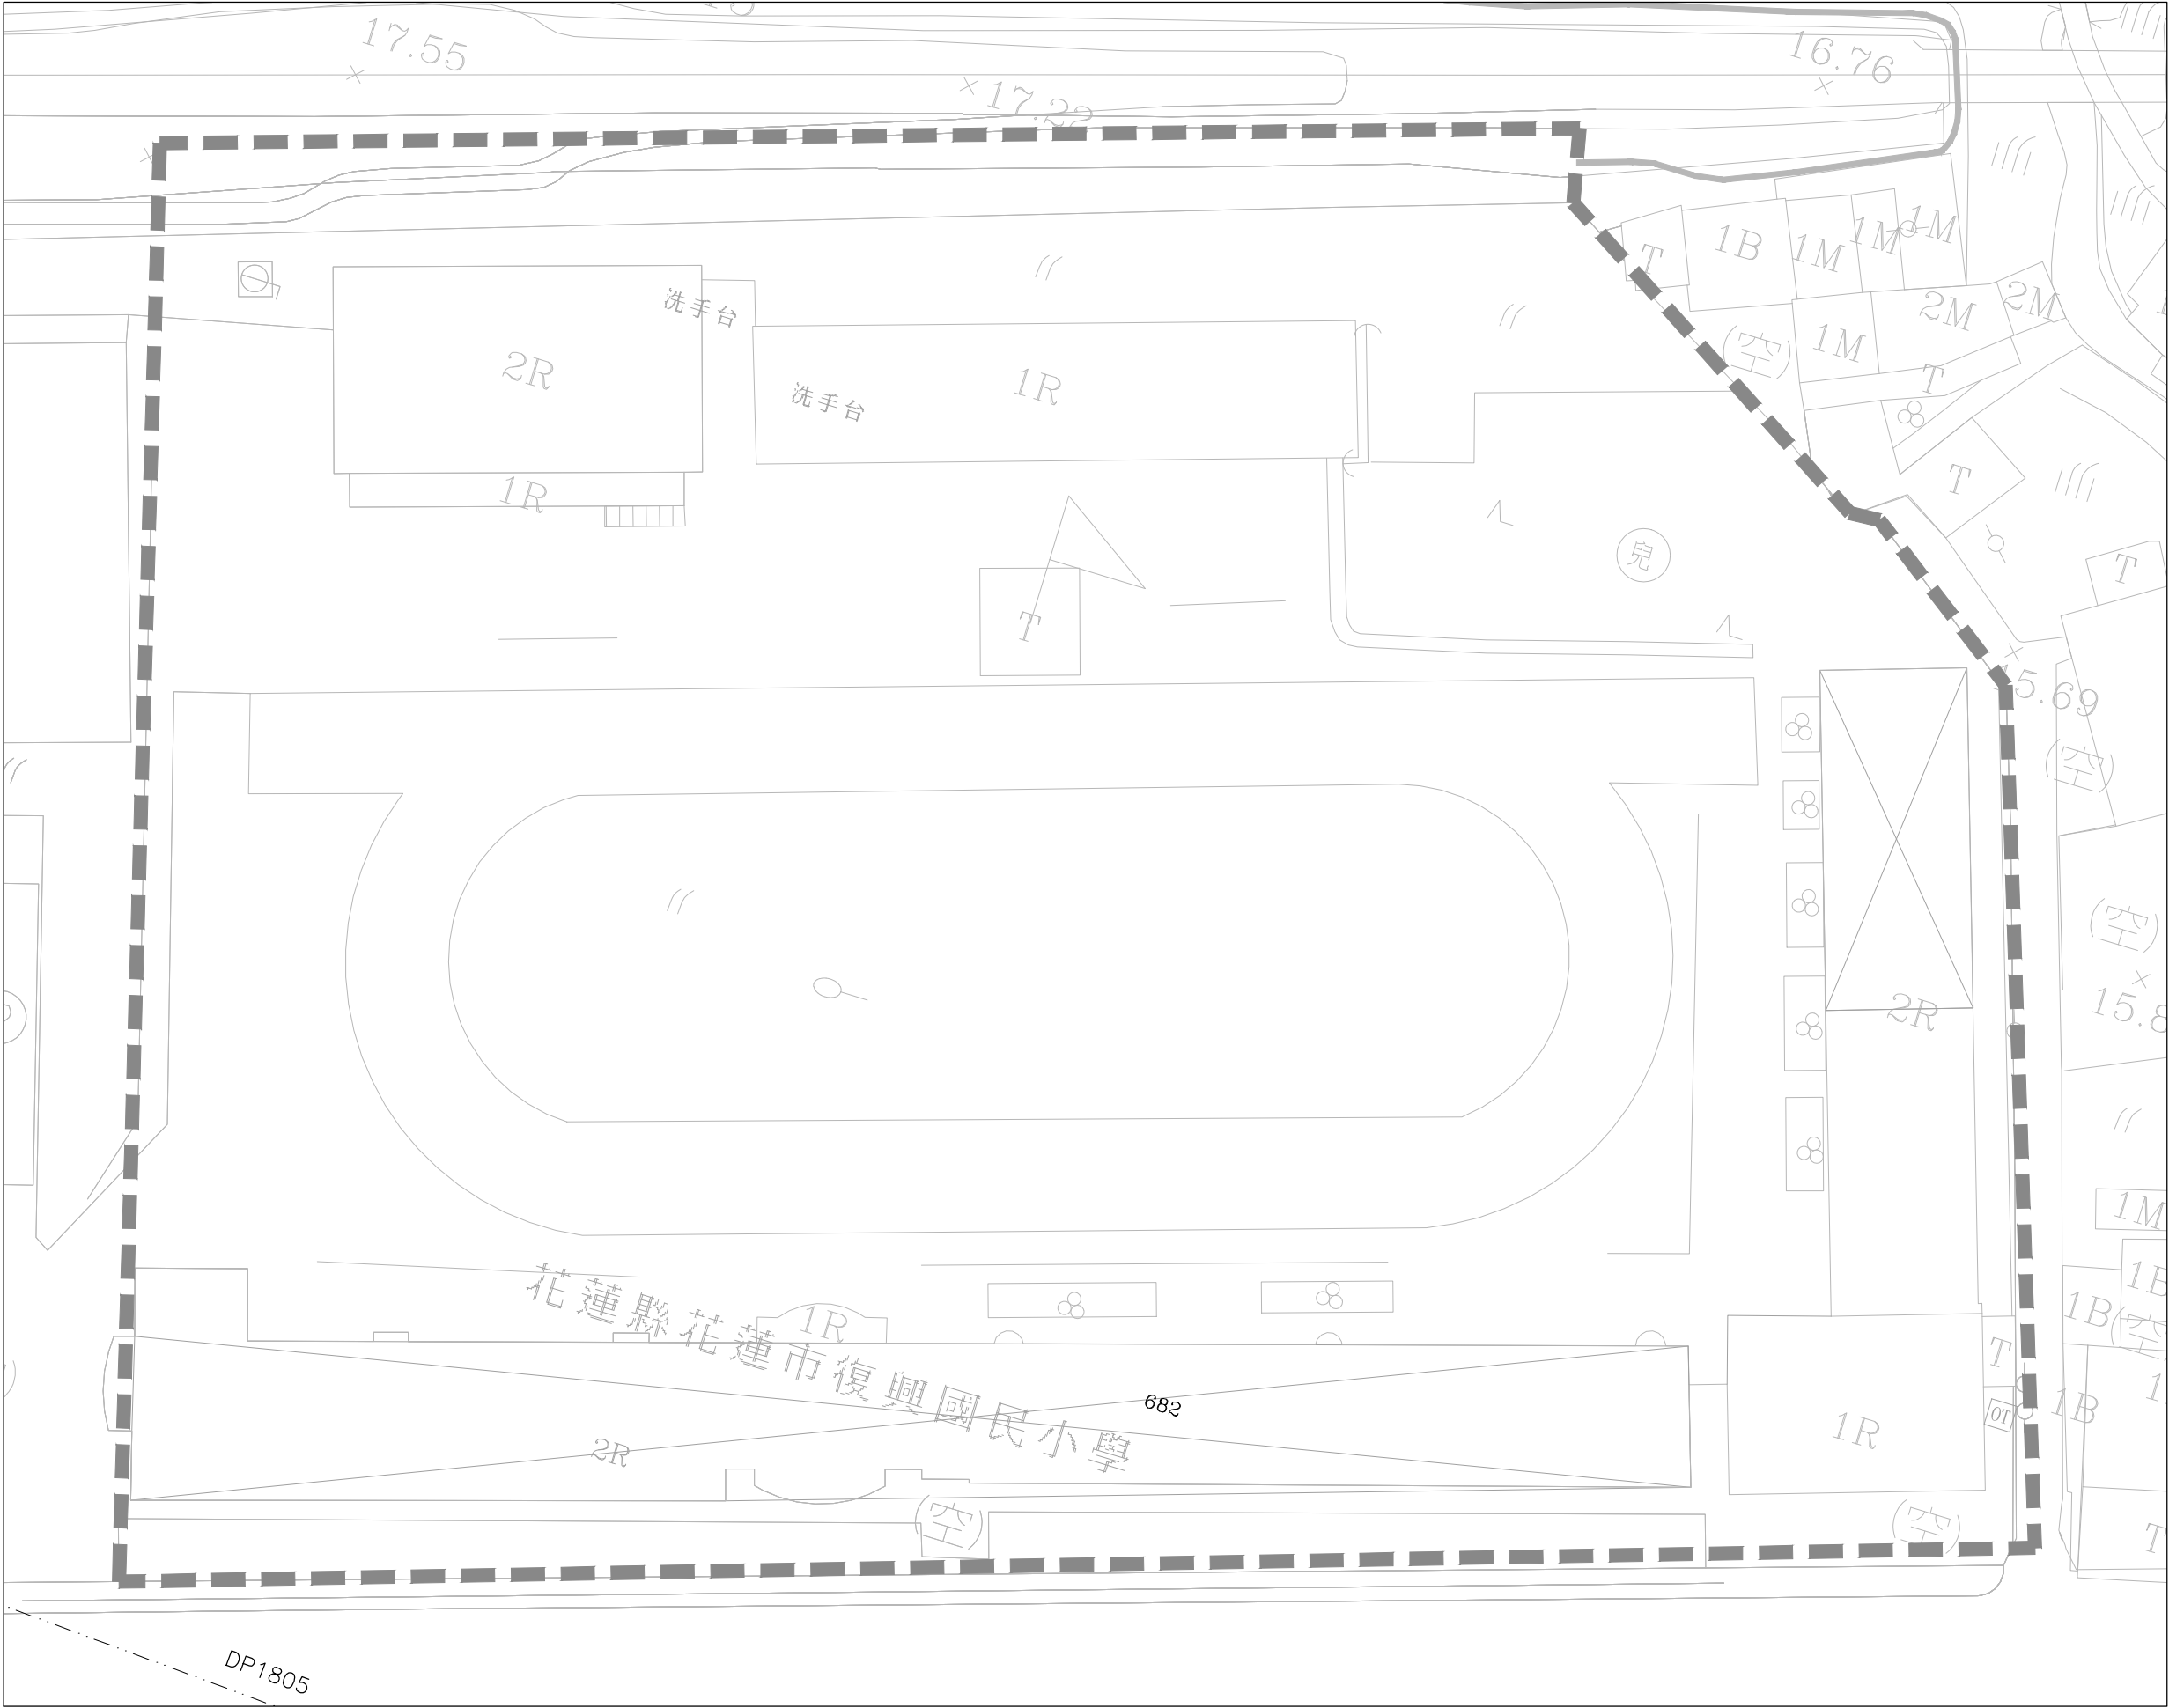

圖幅接合表



圖例：

- 街廓範圍線
- 連接井(後巷)
- 連接井(道路)
- 公共管網人孔
- 用戶接管管線
- 用戶接管管線(暫不施作)
- 公共管網
- 壓力污水管線
- 第一標污水管線
- H 管底深度
- 21.86 管長(陰井中心間距)
- V 水溝深度

總棟數 (棟)	總戶數 (戶)
1	1
預計接管棟數 (棟)	預計接管戶數 (戶)
0	0
設施	直管式陰井 (座)
道路段	0
人行道	0
後巷段	0
合計	0
連接管	長度 (m)
道路段	0.00
人行道	0.00
後巷段	0.00
合計	0.00

註：此街廓為復興國小(B12~13)。

技 師 簽 證



	街廓範圍線
	連接井(後巷)
	連接井(道路)
	公共管網人孔
	用戶接管管線
	用戶接管管線 (暫不施作)
	公共管網
	壓力污水管線
	第一標污水管線
H	管底深度
21.86	管長 (陰井中心間距)
V	水溝深度

總棟數 (棟)	總戶數 (戶)
0	0
預計接管棟數 (棟)	預計接管戶數 (戶)
0	0
設施	直管式陰井 (座)
道路段	0
人行道	0
後巷段	0
合計	0
連接管	長度 (m)
道路段	0.00
人行道	0.00
後巷段	0.00
合計	0.00

 內政部營建署
CONSTRUCTION AND PLANNING AGENCY, MINISTRY OF INTERIOR

用戶接管平面圖
第B14街廓

承辦人	工程編號	112-4000-0102 -1504-1030	TYLin 林同棧工程顧問股份有限公司			圖 號	
分隊長	核准日期		繪圖 高惠美	複核 李根蘭	梁福新	15	124
分處長			設計 李根蘭	核 准	梁福新	L	260
			初核 李根蘭	日期	112.06		

$\frac{15}{L}$	$\frac{124}{260}$
----------------	-------------------




圖幅接合表




圖例：

- 街廓範圍線
- 連接井(後巷)
- 連接井(道路)
- 公共管網人孔
- 用戶接管管線
- 用戶接管管線(暫不施作)
- 公共管網
- 壓力污水管線
- 第一標污水管線
- H 管底深度
- 21.86 管長(陰井中心間距)
- v 水溝深度

總棟數 (棟)	總戶數 (戶)
17	17
預計接管棟數 (棟)	預計接管戶數 (戶)
13	13
設施	直管式陰井 (座)
道路段	4
人行道	1
後巷段	14
合計	19
連接管	長度 (m)
道路段	82.46
人行道	4.10
後巷段	114.15
合計	200.71

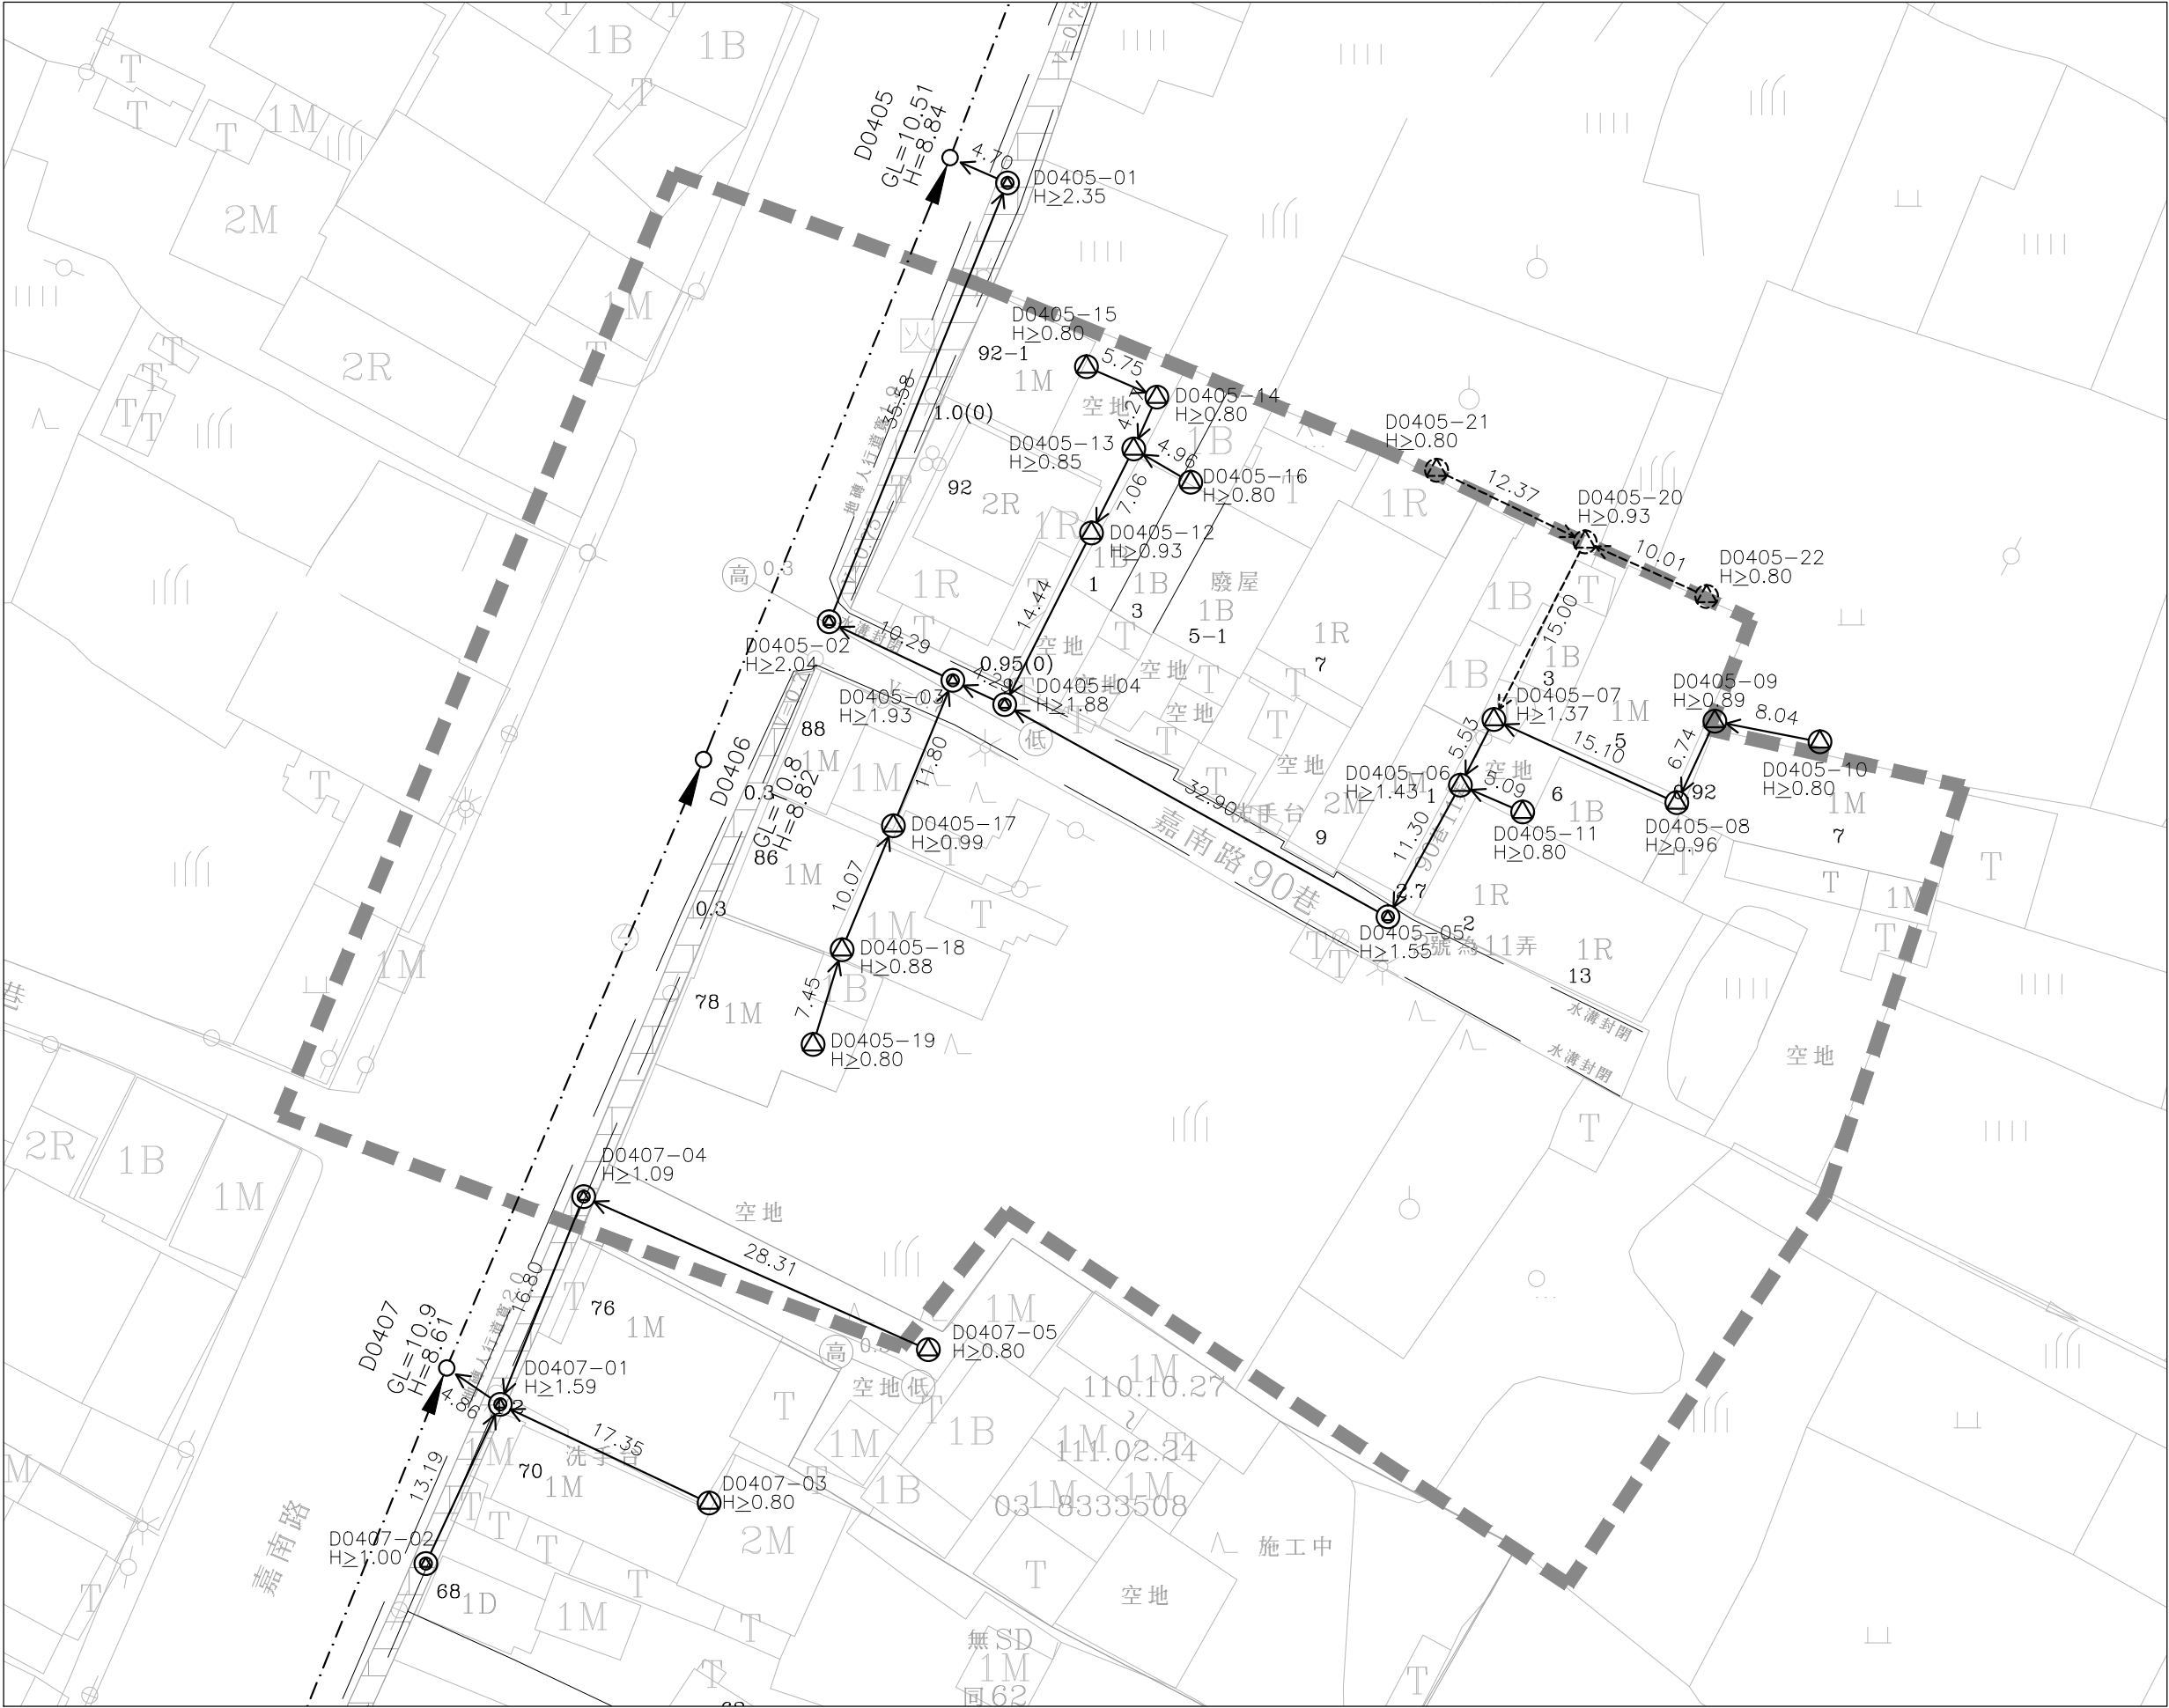

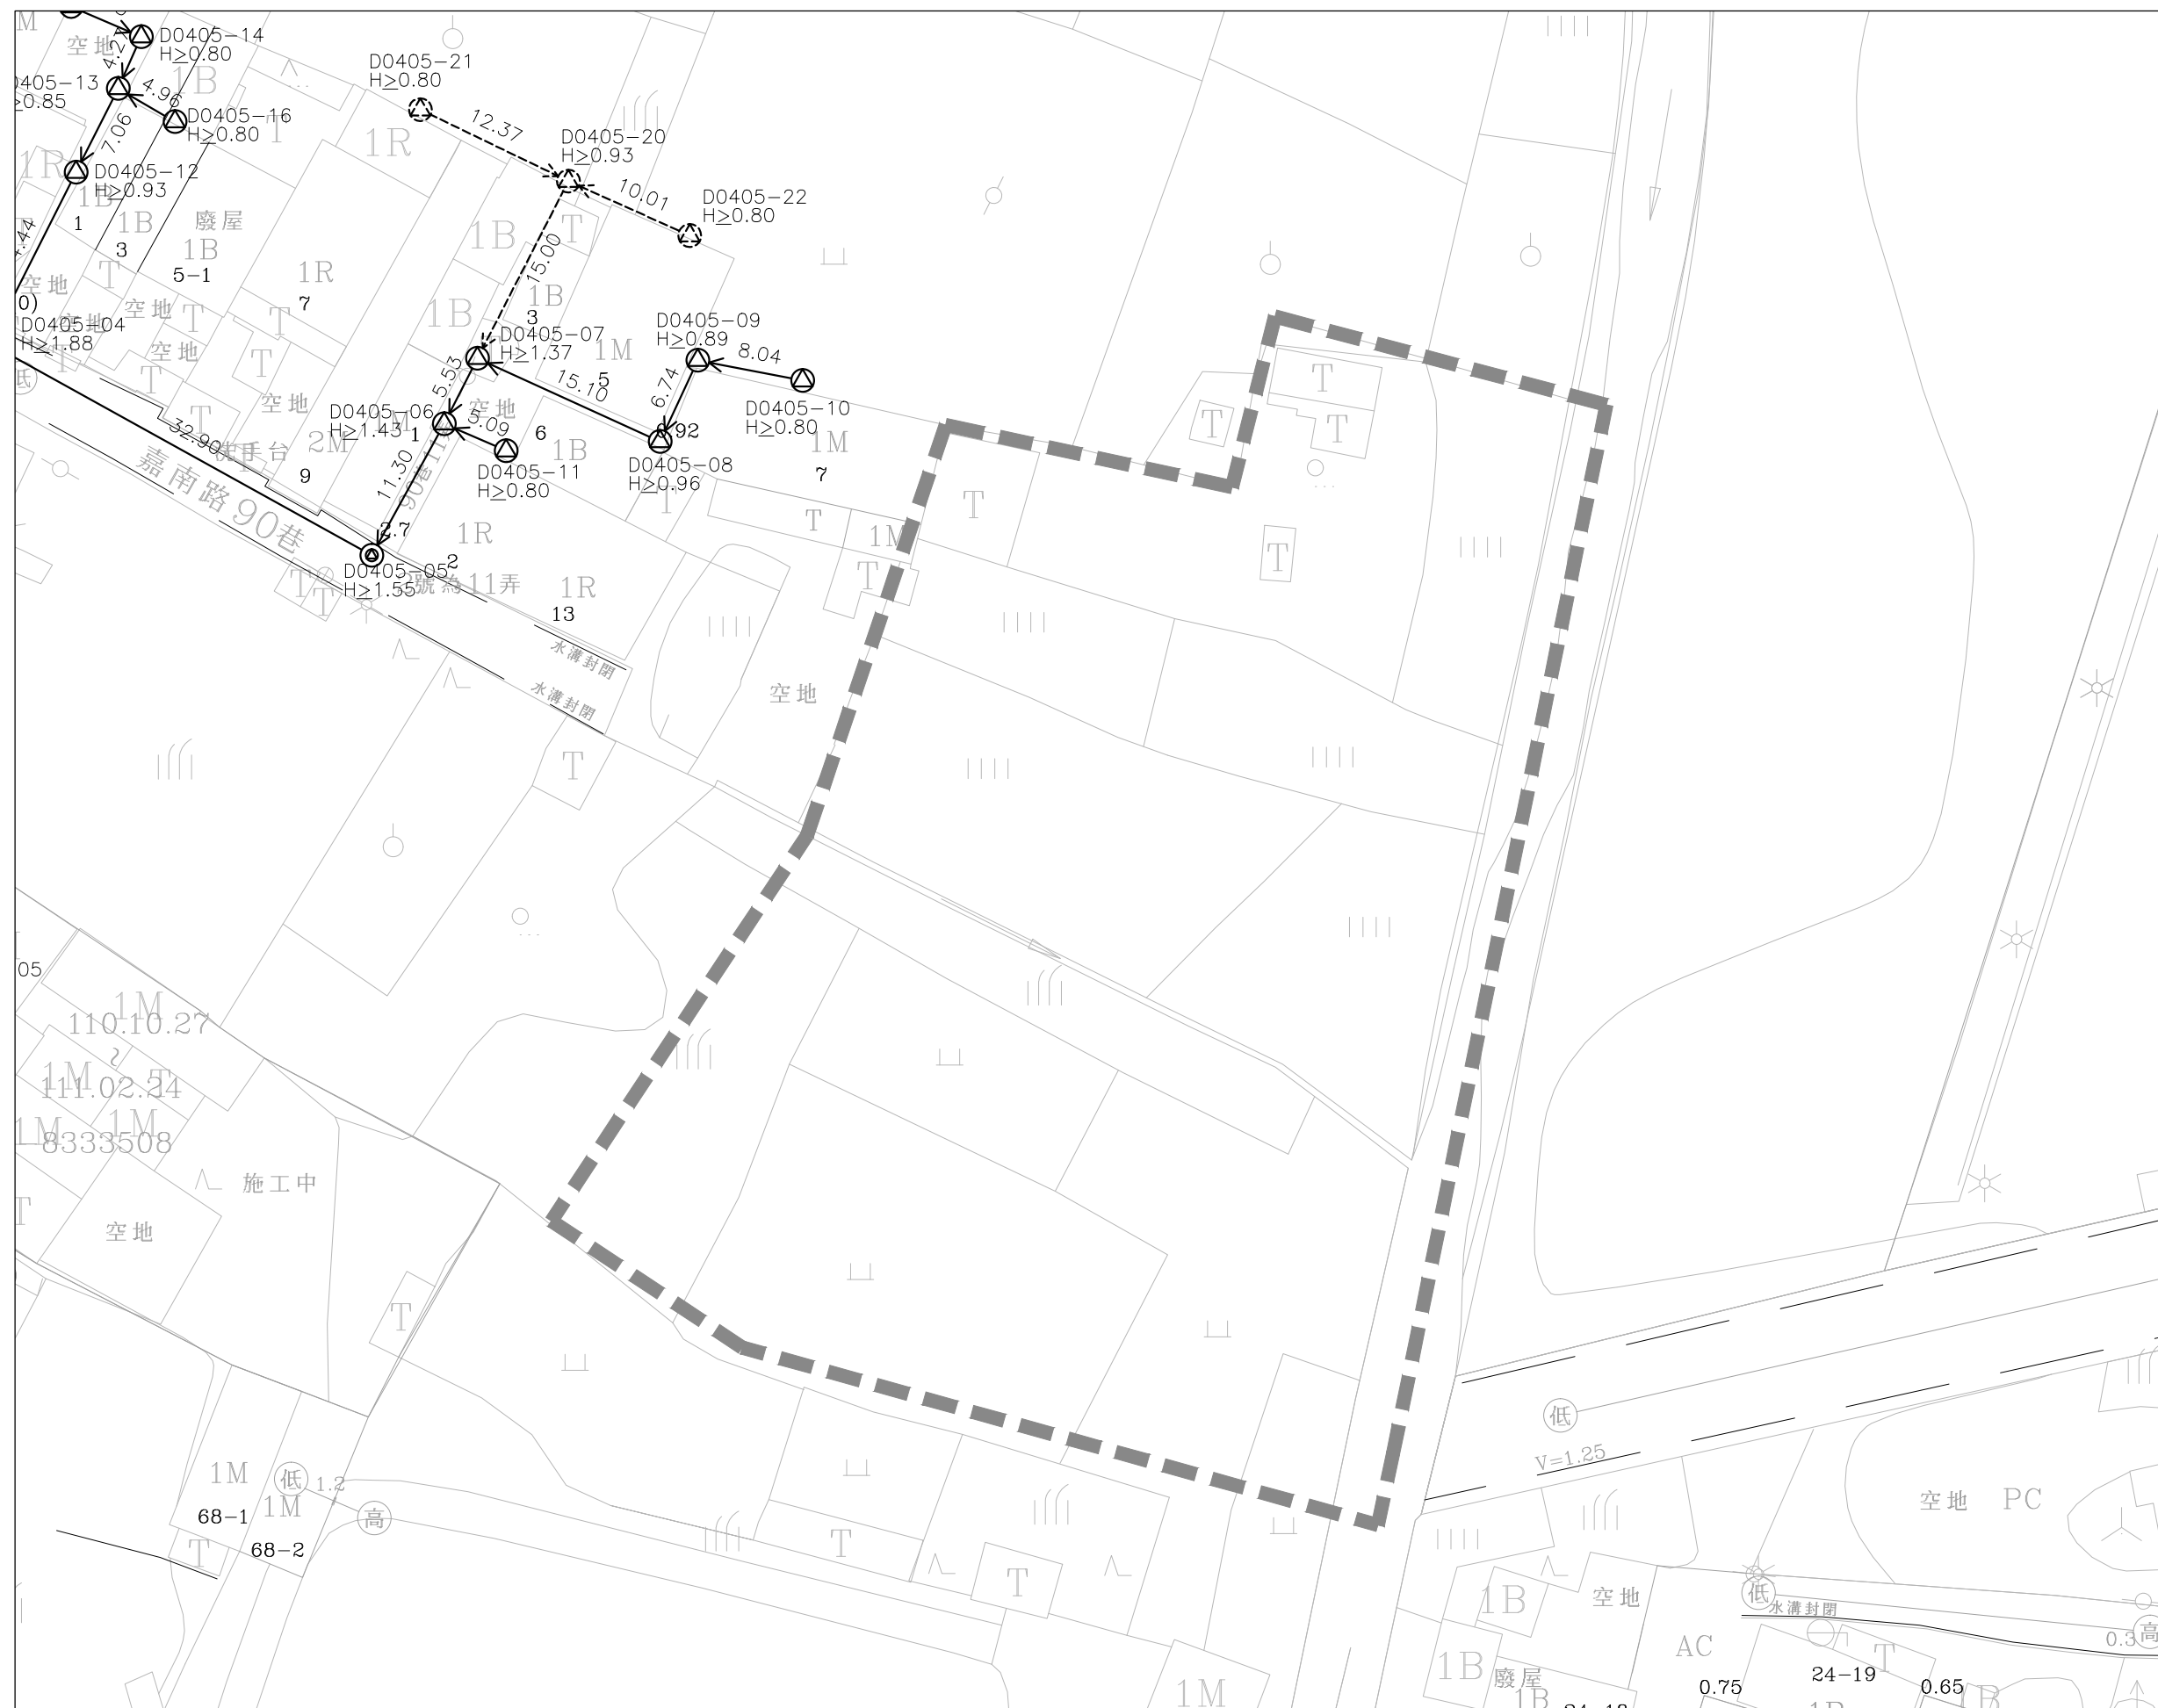

	街廓範圍線
	連接井(後巷)
	連接井(道路)
	公共管網人孔
	用戶接管管線
	用戶接管管線 (暫不施作)
	公共管網
	壓力污水管線
	第一標污水管線
H	管底深度
21.86	管長 (陰井中心間距)
V	水溝深度

總棟數 (棟)	總戶數 (戶)
0	0
預計接管棟數 (棟)	預計接管戶數 (戶)
0	0
設施	直管式陰井 (座)
道路段	0
人行道	0
後巷段	0
合計	0
連接管	長度 (m)
道路段	0.00
人行道	0.00
後巷段	0.00
合計	0.00


技 師 簽 證



花蓮縣新城(北埔地區)
污水下水道系統工程
第二標

用戶接管平面圖
第 B16 街廓

承辦人	工程編號	112-4000-0102 -1504-1030	TYLin 林同棧工程顧問股份有限公司				圖 號	
分隊長	核准日期		繪圖	高惠英	複核	葉冠新	17 L	126 260
分處長			設計	李飛鵬	核准	12.06		
			初核	陳仁清	日期	12.06		

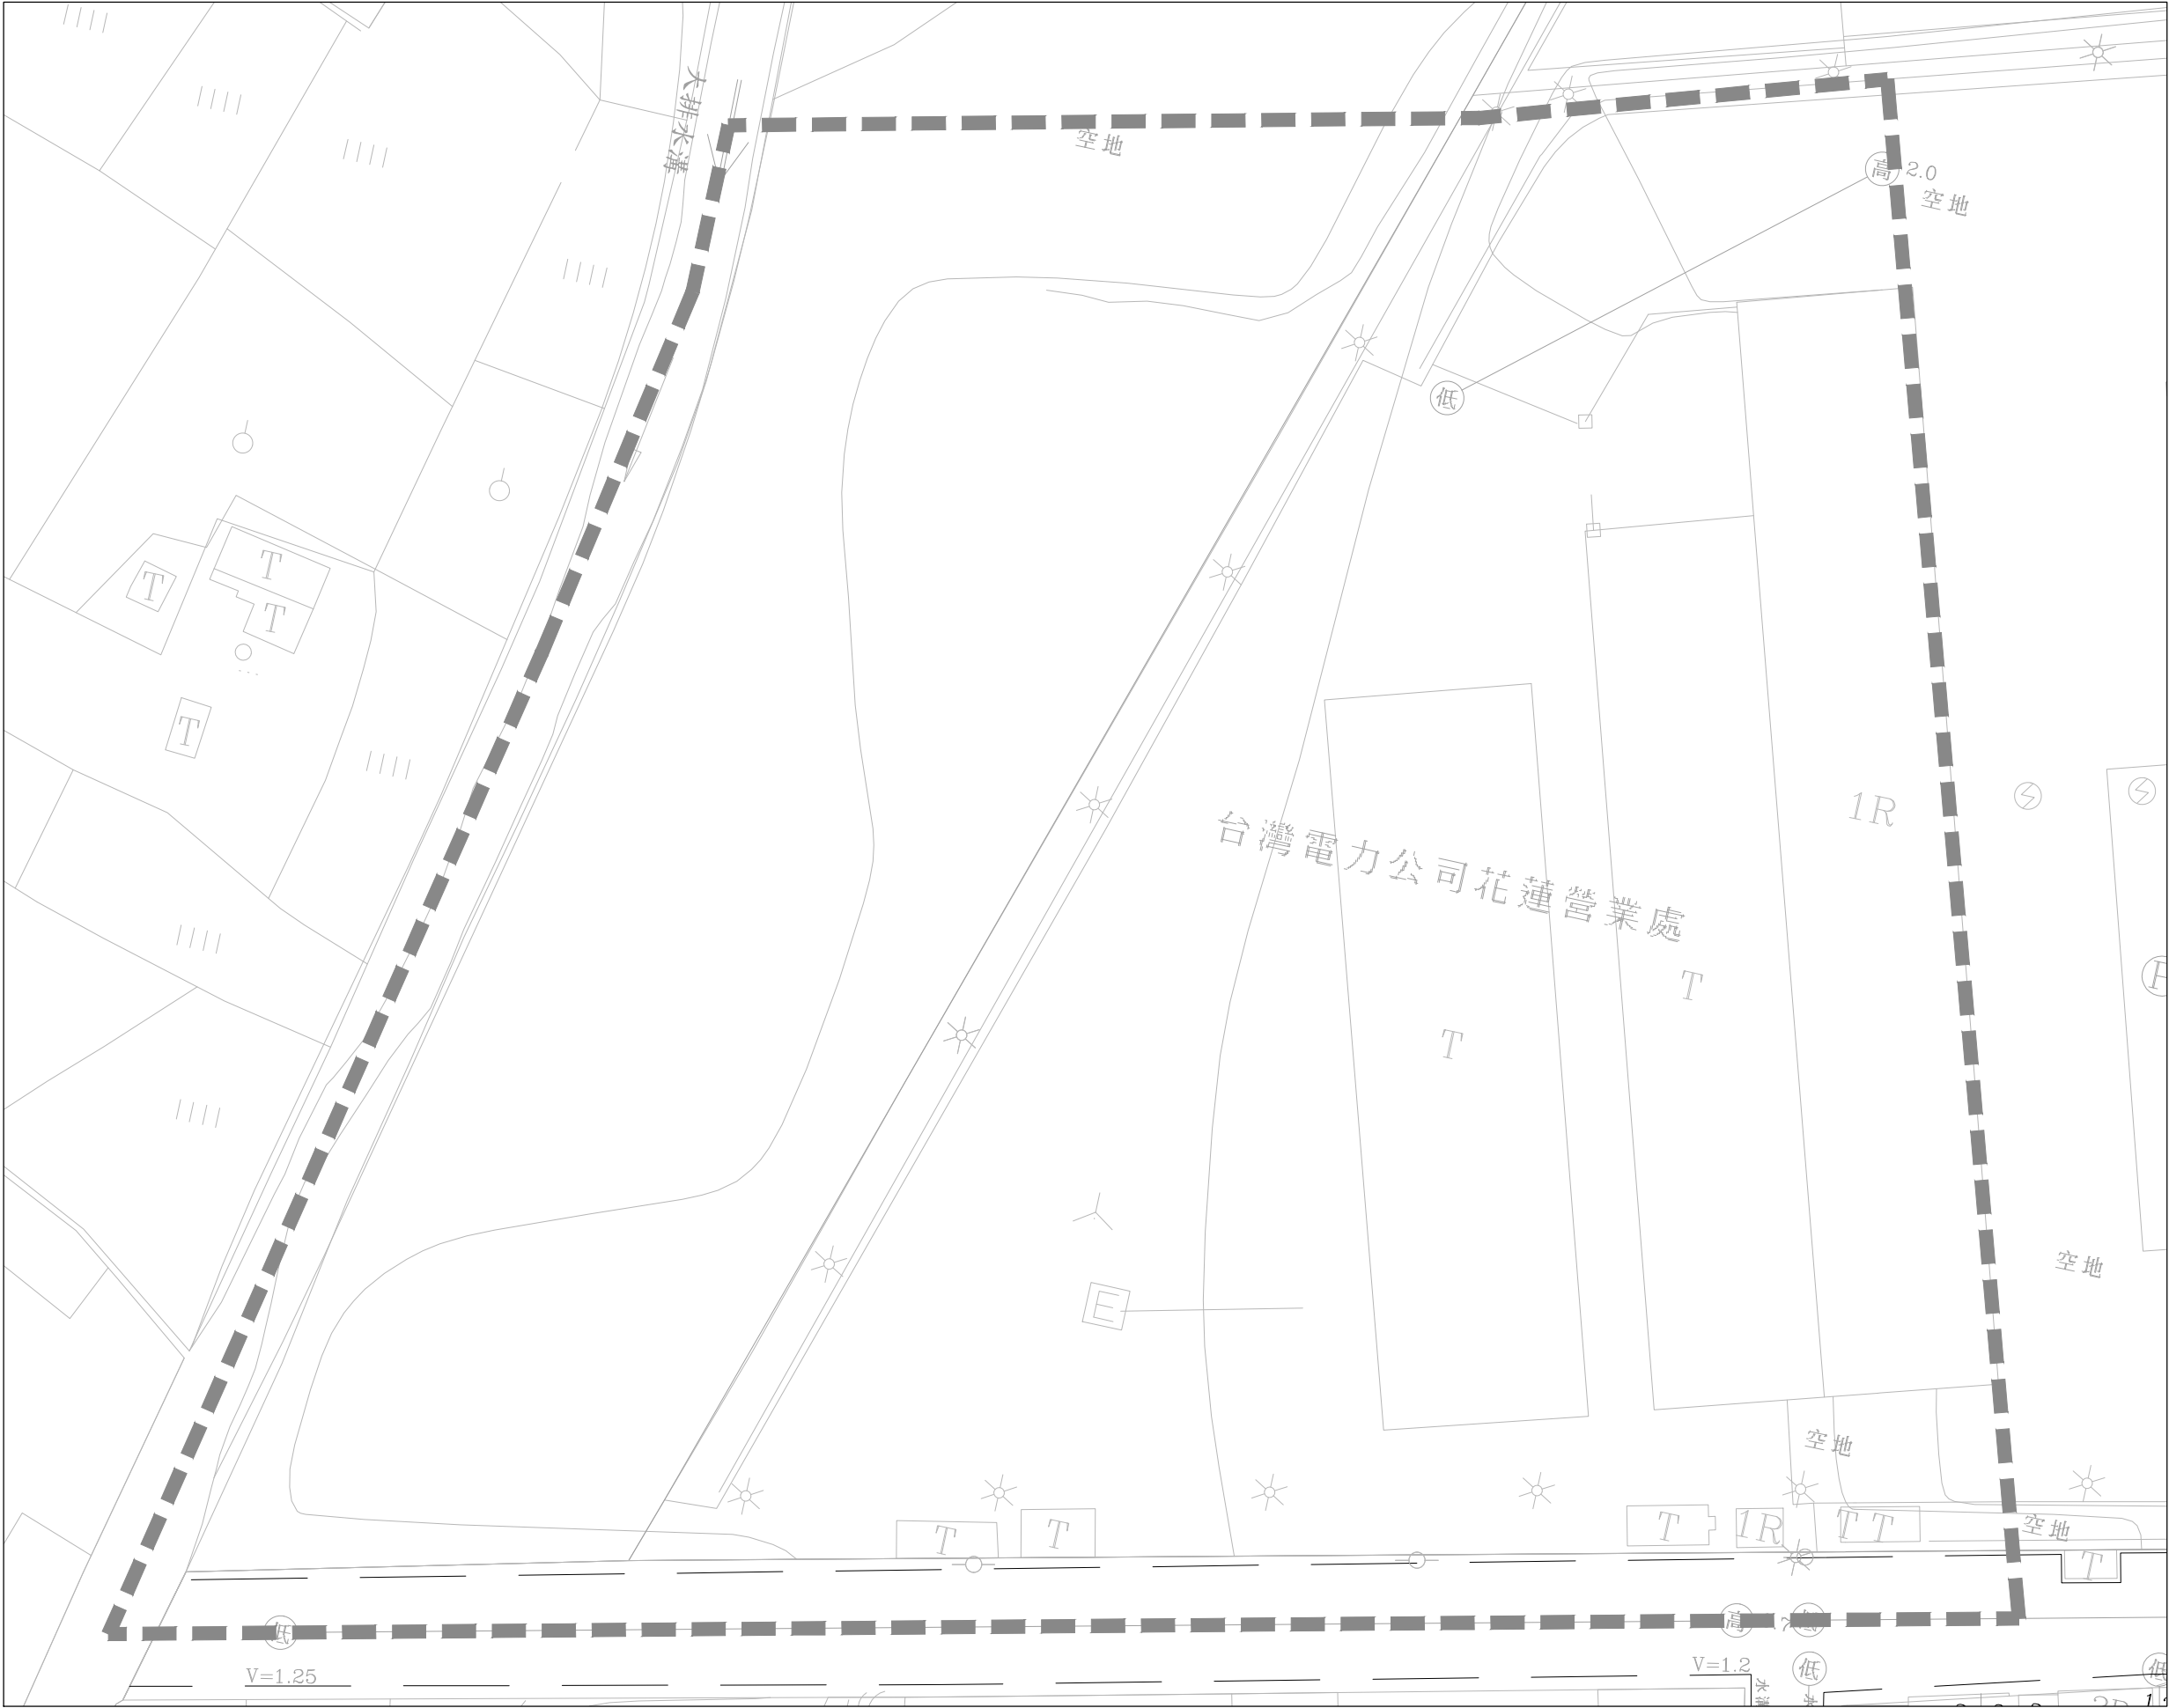

圖幅接合表




圖例：

- 街廓範圍線
- 連接井(後巷)
- 連接井(道路)
- 公共管網人孔
- 用戶接管管線
- 用戶接管管線(暫不施作)
- 公共管網
- 壓力污水管線
- 第一標污水管線
- H 管底深度
- 21.86 管長(陰井中心間距)
- V 水溝深度

總棟數 (棟)	總戶數 (戶)
0	0
預計接管棟數 (棟)	預計接管戶數 (戶)
0	0
設施	直管式陰井 (座)
道路段	0
人行 道	0
後巷段	0
合計	0
連接管	長度 (m)
道路段	0.00
人行 道	0.00
後巷段	0.00
合計	0.00

註：此街廓為台電公司(B11、17~18)。

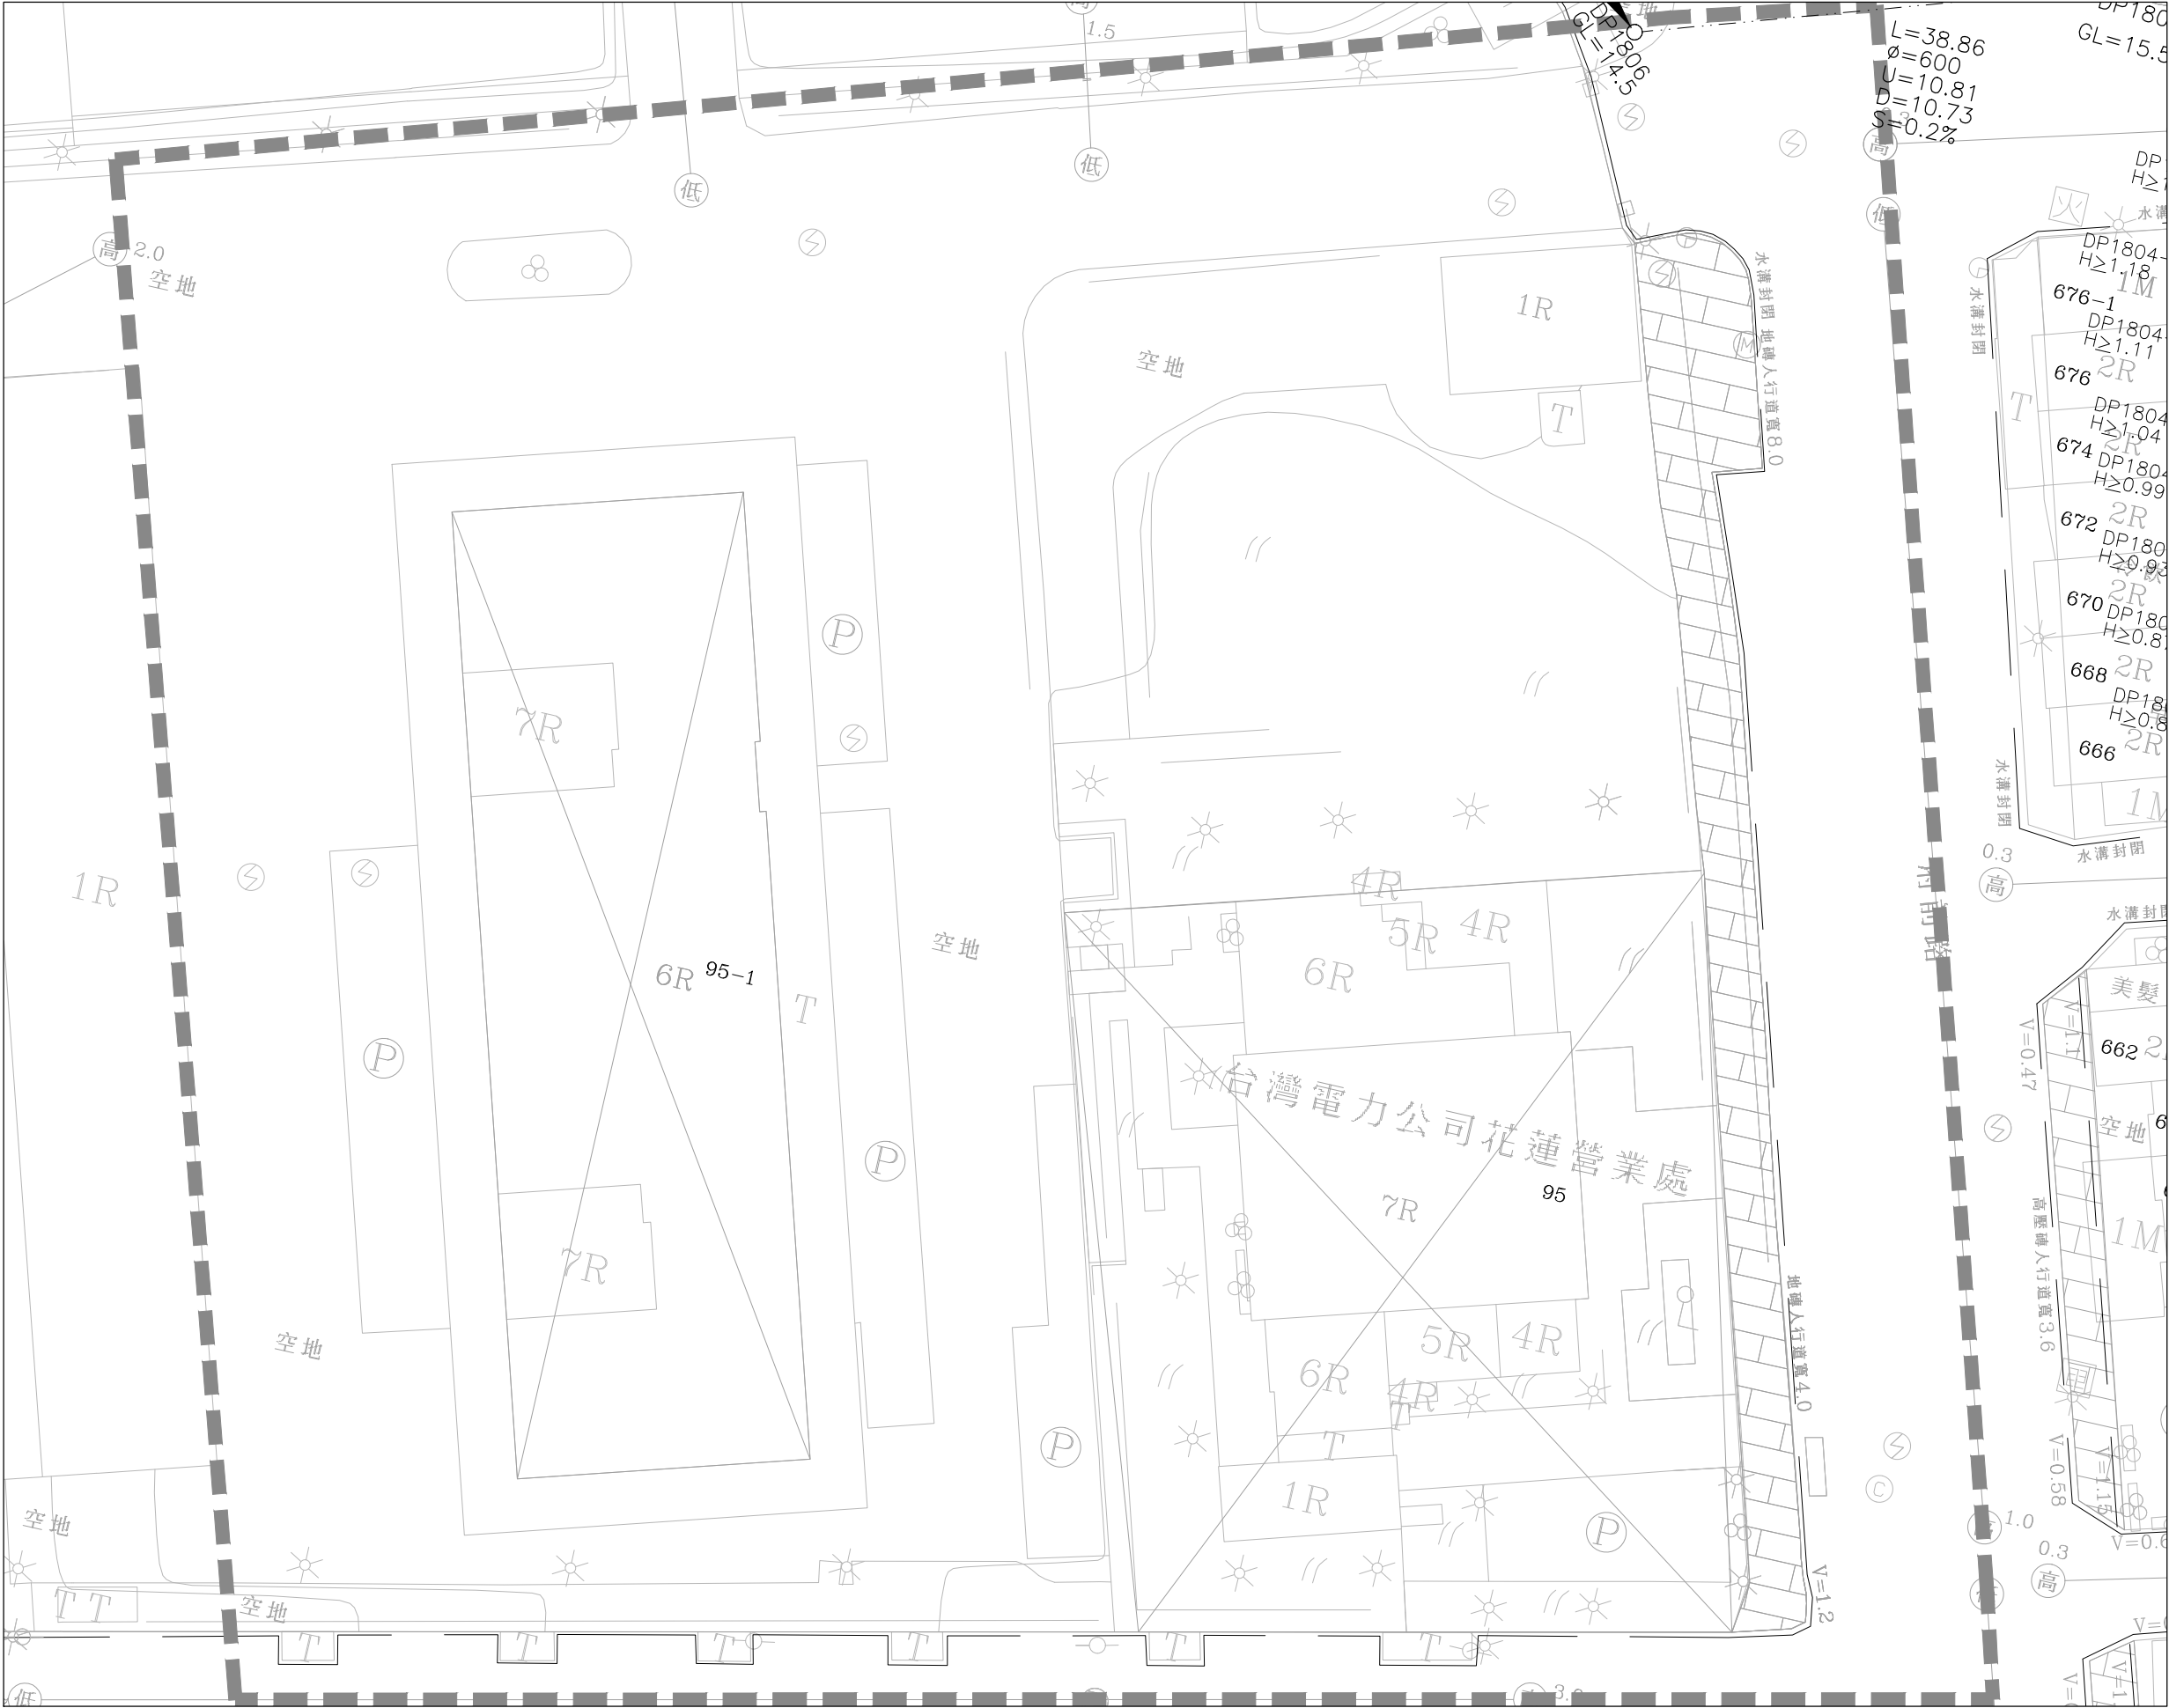

圖幅接合表



圖例：

- 街廓範圍線
- 連接井(後巷)
- 連接井(道路)
- 公共管網人孔
- 用戶接管管線
- 用戶接管管線(暫不施作)
- 公共管網
- 壓力污水管線
- 第一標污水管線
- 管底深度
- 管長(陰井中心間距)
- 水溝深度

總棟數 (棟)	總戶數 (戶)
2	2
預計接管棟數 (棟)	預計接管戶數 (戶)
0	0
設施	直管式陰井 (座)
道路段	0
人行道	0
後巷段	0
合計	0
連接管	長度 (m)
道路段	0.00
人行道	0.00
後巷段	0.00
合計	0.00

註：此街廓為台電公司(B11、17~18)。



	街廓範圍線
	連接井(後巷)
	連接井(道路)
	公共管網入孔
	用戶接管管線
	用戶接管管線 (暫不施作)
	公共管網
	壓力污水管線
	第一標污水管線
H	管底深度
21.86	管長 (陰井中心間距)
V	水溝深度

總棟數 (棟)	總戶數 (戶)
7	7
預計接管棟數 (棟)	預計接管戶數 (戶)
7	7
設施	直管式陰井 (座)
道路段	0
人行道	4
後巷段	4
合計	8
連接管	長度 (m)
道路段	0.00
人行道	46.04
後巷段	90.93
合計	136.98


 內政部營建署
CONSTRUCTION AND PLANNING AGENCY, MINISTRY OF INTERIOR

用戶接管平面圖
第 B19 街廓

繪圖	高唐美	複核	黎福新
設計	李飛鵬	核准	阮中
初核	陳仁清	日期	112.06

$\frac{20}{L}$	$\frac{129}{260}$
----------------	-------------------

技 師 簽 證

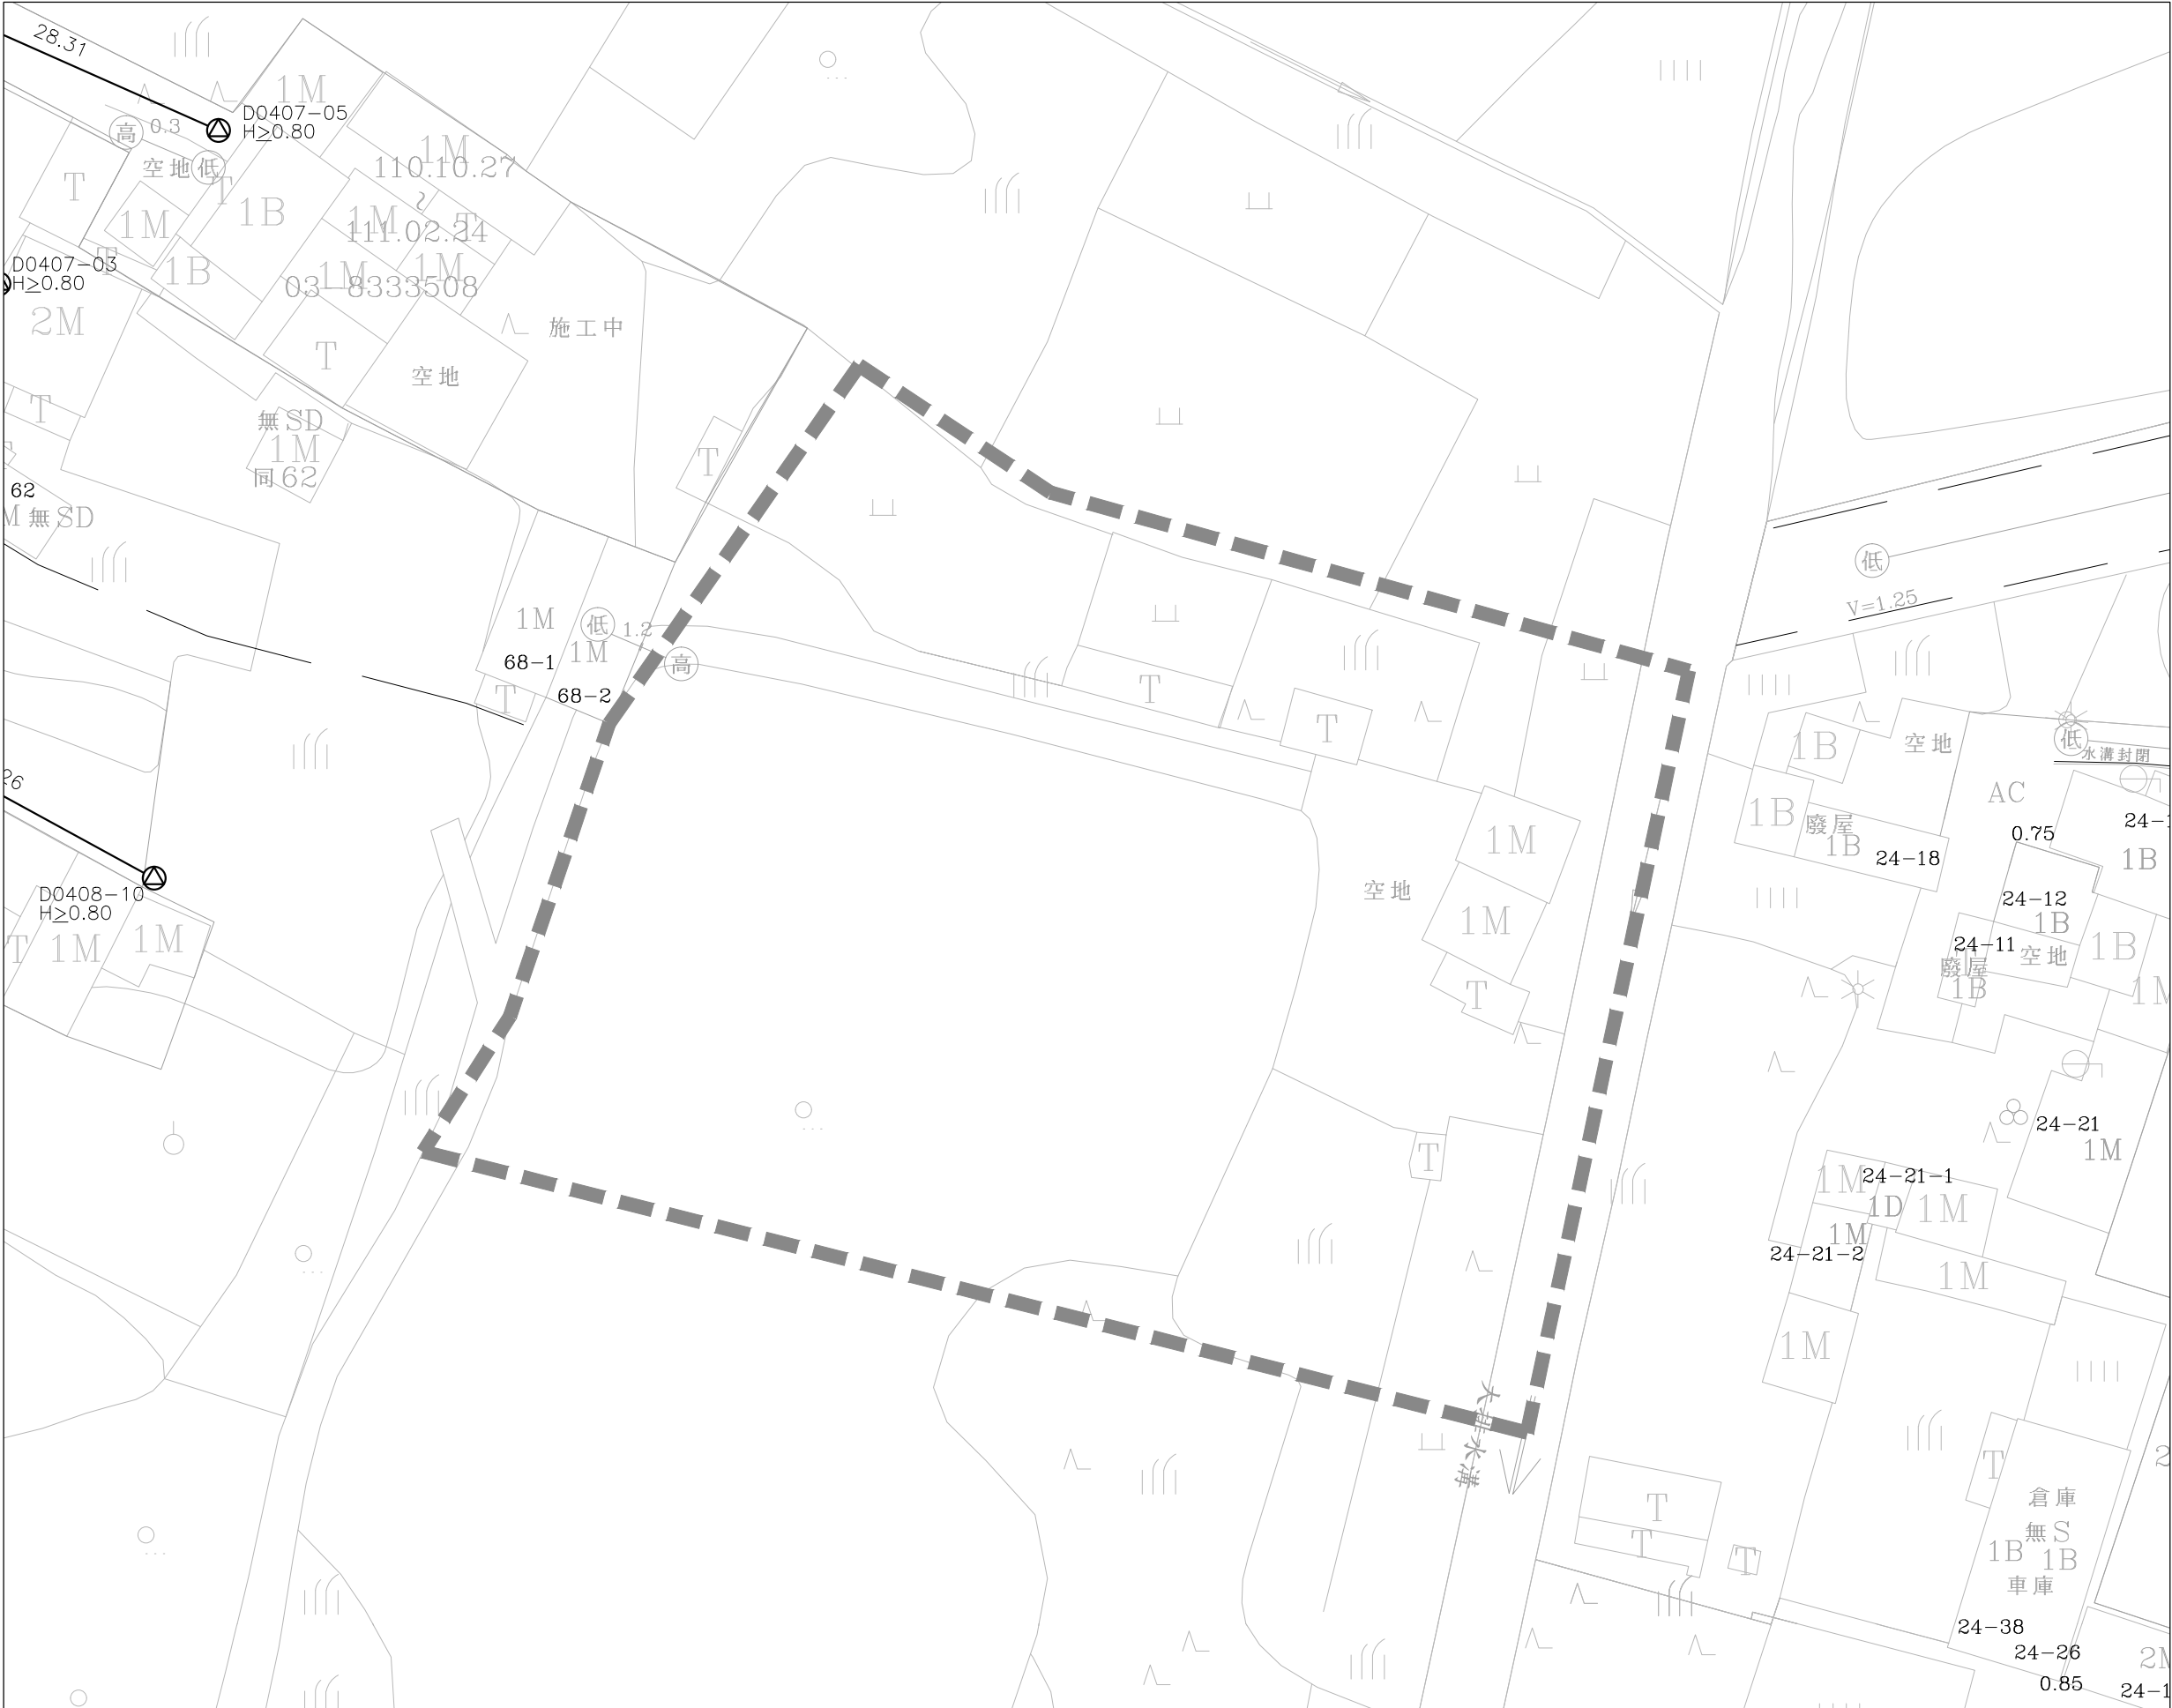

圖幅接合表



圖例：

- 街廓範圍線
- 連接井(後巷)
- 連接井(道路)
- 公共管網人孔
- 用戶接管管線
- 用戶接管管線(暫不施作)
- 公共管網
- 壓力污水管線
- 第一標污水管線
- H 管底深度
- 21.86 管長(陰井中心間距)
- V 水溝深度

總棟數 (棟)	總戶數 (戶)
0	0
預計接管棟數 (棟)	預計接管戶數 (戶)
0	0
設施	直管式陰井 (座)
道路段	0
人行 道	0
後巷 段	0
合計	0
連接管	長度 (m)
道路段	0.00
人行 道	0.00
後巷 段	0.00
合計	0.00

技 師 簽 證



	街廓範圍線
	連接井(後巷)
	連接井(道路)
	公共管網人孔
	用戶接管管線
	用戶接管管線 (暫不施作)
	公共管網
	壓力污水管線
	第一標污水管線
H	管底深度
21.86	管長 (陰井中心間距)
V	水溝深度

總棟數 (棟)	總戶數 (戶)
35	35
預計接管棟數 (棟)	預計接管戶數 (戶)
0	0
設施	直管式陰井 (座)
道路段	0
人行道	0
後巷段	0
合計	0
連接管	長度 (m)
道路段	0.00
人行道	0.00
後巷段	0.00
合計	0.00

註：此街廓為大陳一村(B21、22、29~33、37~38、63)。

 內政部營建署
CONSTRUCTION AND PLANNING AGENCY, MINISTRY OF INTERIOR

花蓮縣新城(北埔地區)
污水下水道系統工程
第二標

用戶接管平面圖
第 B21 街廓

承辦人		工程編號	112-4000-0102 -1504-1030
分隊長		核准日期	
分處長			


TYLin 林同棧工程顧問股份有限公司

繪圖	高惠美
設計	李根蘭
初核	陳仁遠

圖 號

<u>22</u>	<u>131</u>
L	260

技 師 簽 證

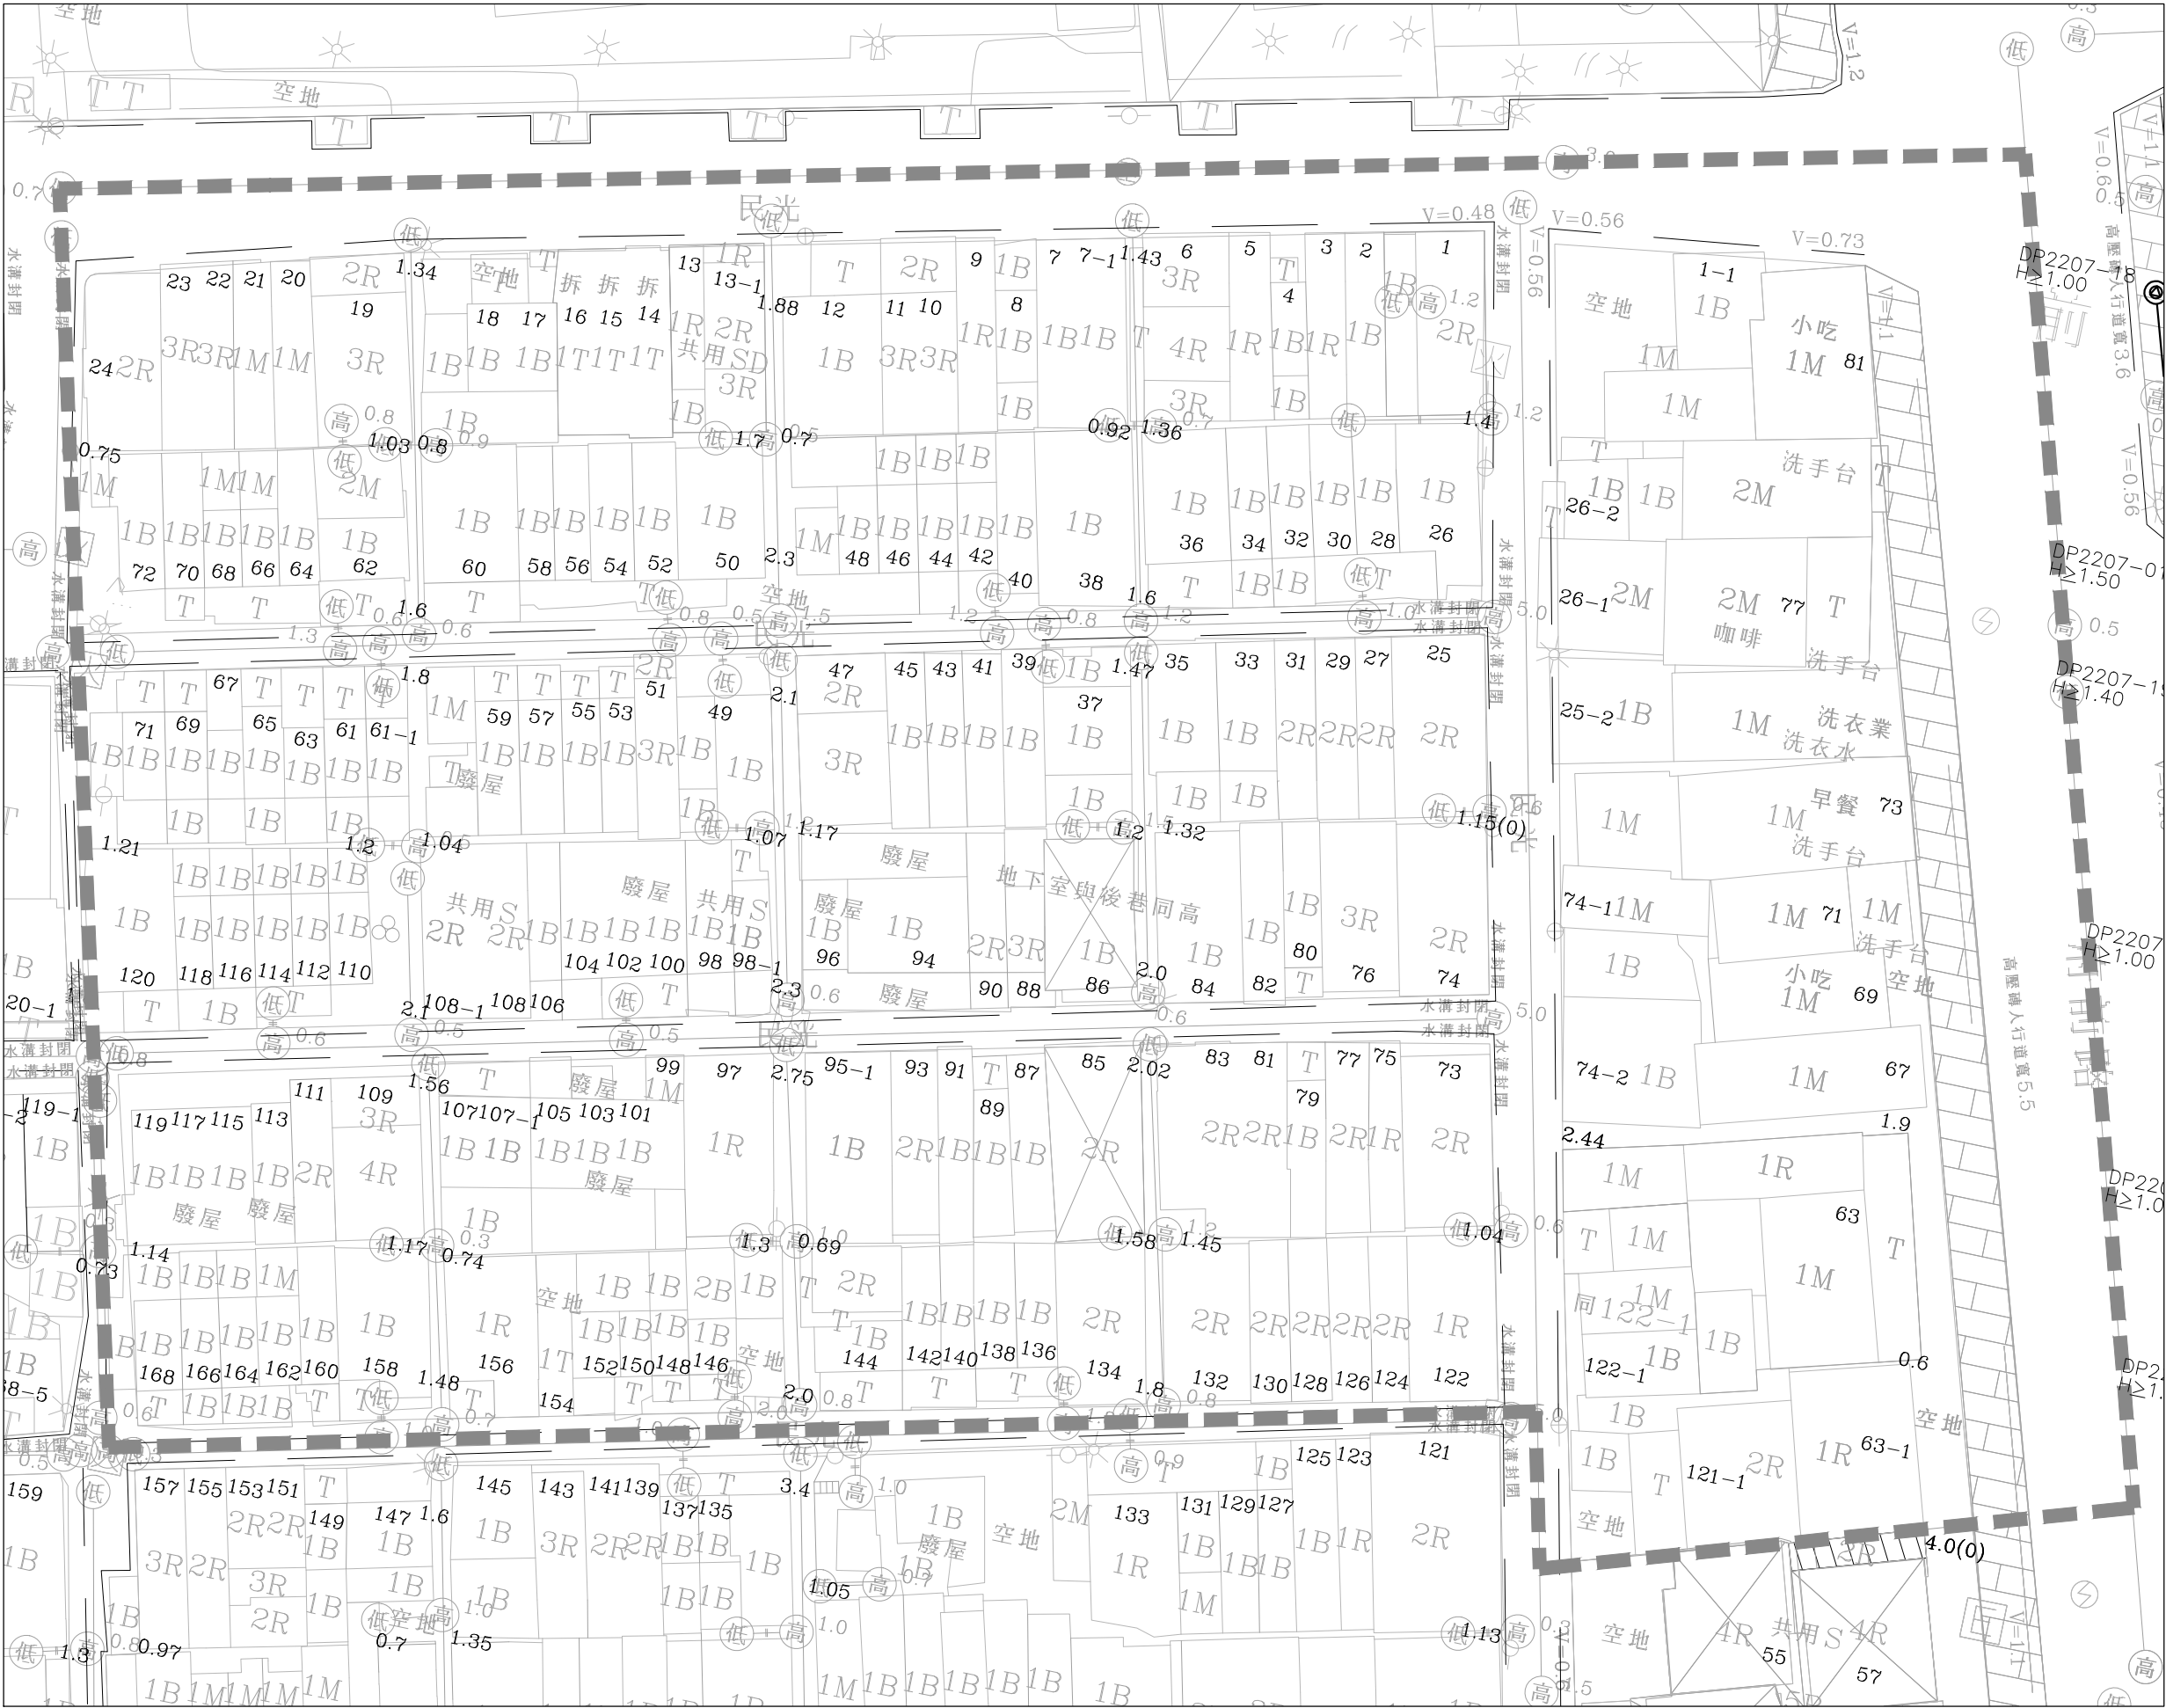

圖幅接合表



圖例：

- 街廓範圍線
- 連接井(後巷)
- 連接井(道路)
- 公共管網人孔
- 用戶接管管線
- 用戶接管管線(暫不施作)
- 公共管網
- 壓力污水管線
- 第一標污水管線
- H 管底深度
- 21.86 管長(陰井中心間距)
- V 水溝深度

總棟數 (棟)	總戶數 (戶)
164	164
預計接管棟數 (棟)	預計接管戶數 (戶)
0	0
設施	直管式陰井 (座)
道路段	0
人行道	0
後巷段	0
合計	0
連接管	長度 (m)
道路段	0.00
人行道	0.00
後巷段	0.00
合計	0.00

註：此街廓為大陳一村(B21、22、29~33、37~38、63)。

技師簽證



內政部營建署

CONSTRUCTION AND PLANNING AGENCY, MINISTRY OF INTERIOR

花蓮縣新城(北埔地區)
污水下水道系統工程
第二標

用戶接管平面圖
第B22街廓

承辦人		工程編號	112-4000-0102 -1504-1030
分隊長		核准日期	
分處長			

TYLin 林同棧工程顧問股份有限公司

繪圖	高惠英	複核	梁正新
設計	李昶謙	核准	陳仁清
初核	陳仁清	日期	112.06

圖號

23
L 132
260




	街廓範圍線
	連接井(後巷)
	連接井(道路)
	公共管網人孔
	用戶接管管線
	用戶接管管線 (暫不施作)
	公共管網
	壓力污水管線
	第一標污水管線
H	管底深度
21.86	管長 (陰井中心間距)
V	水溝深度

總棟數 (棟)	總戶數 (戶)
16	16
預計接管棟數 (棟)	預計接管戶數 (戶)
16	16
設施	直管式陰井 (座)
道路段	3
人行道	3
後巷段	16
合計	22
連接管	長度 (m)
道路段	30.11
人行道	36.65
後巷段	191.81
合計	258.57

 內政部營建署
CONSTRUCTION AND PLANNING AGENCY, MINISTRY OF INTERIOR

用戶接管平面圖
第 B23 街廓

承辦人	工程編號	112-4000-0102 -1504-1030			圖 號	
分隊長	核准日期	繪圖 高唐英 複核 葉福新			24 L	133 260
分處長		設計 李俊謙 核准 梁中				
		初核 陳仁豪 日期 112.06				

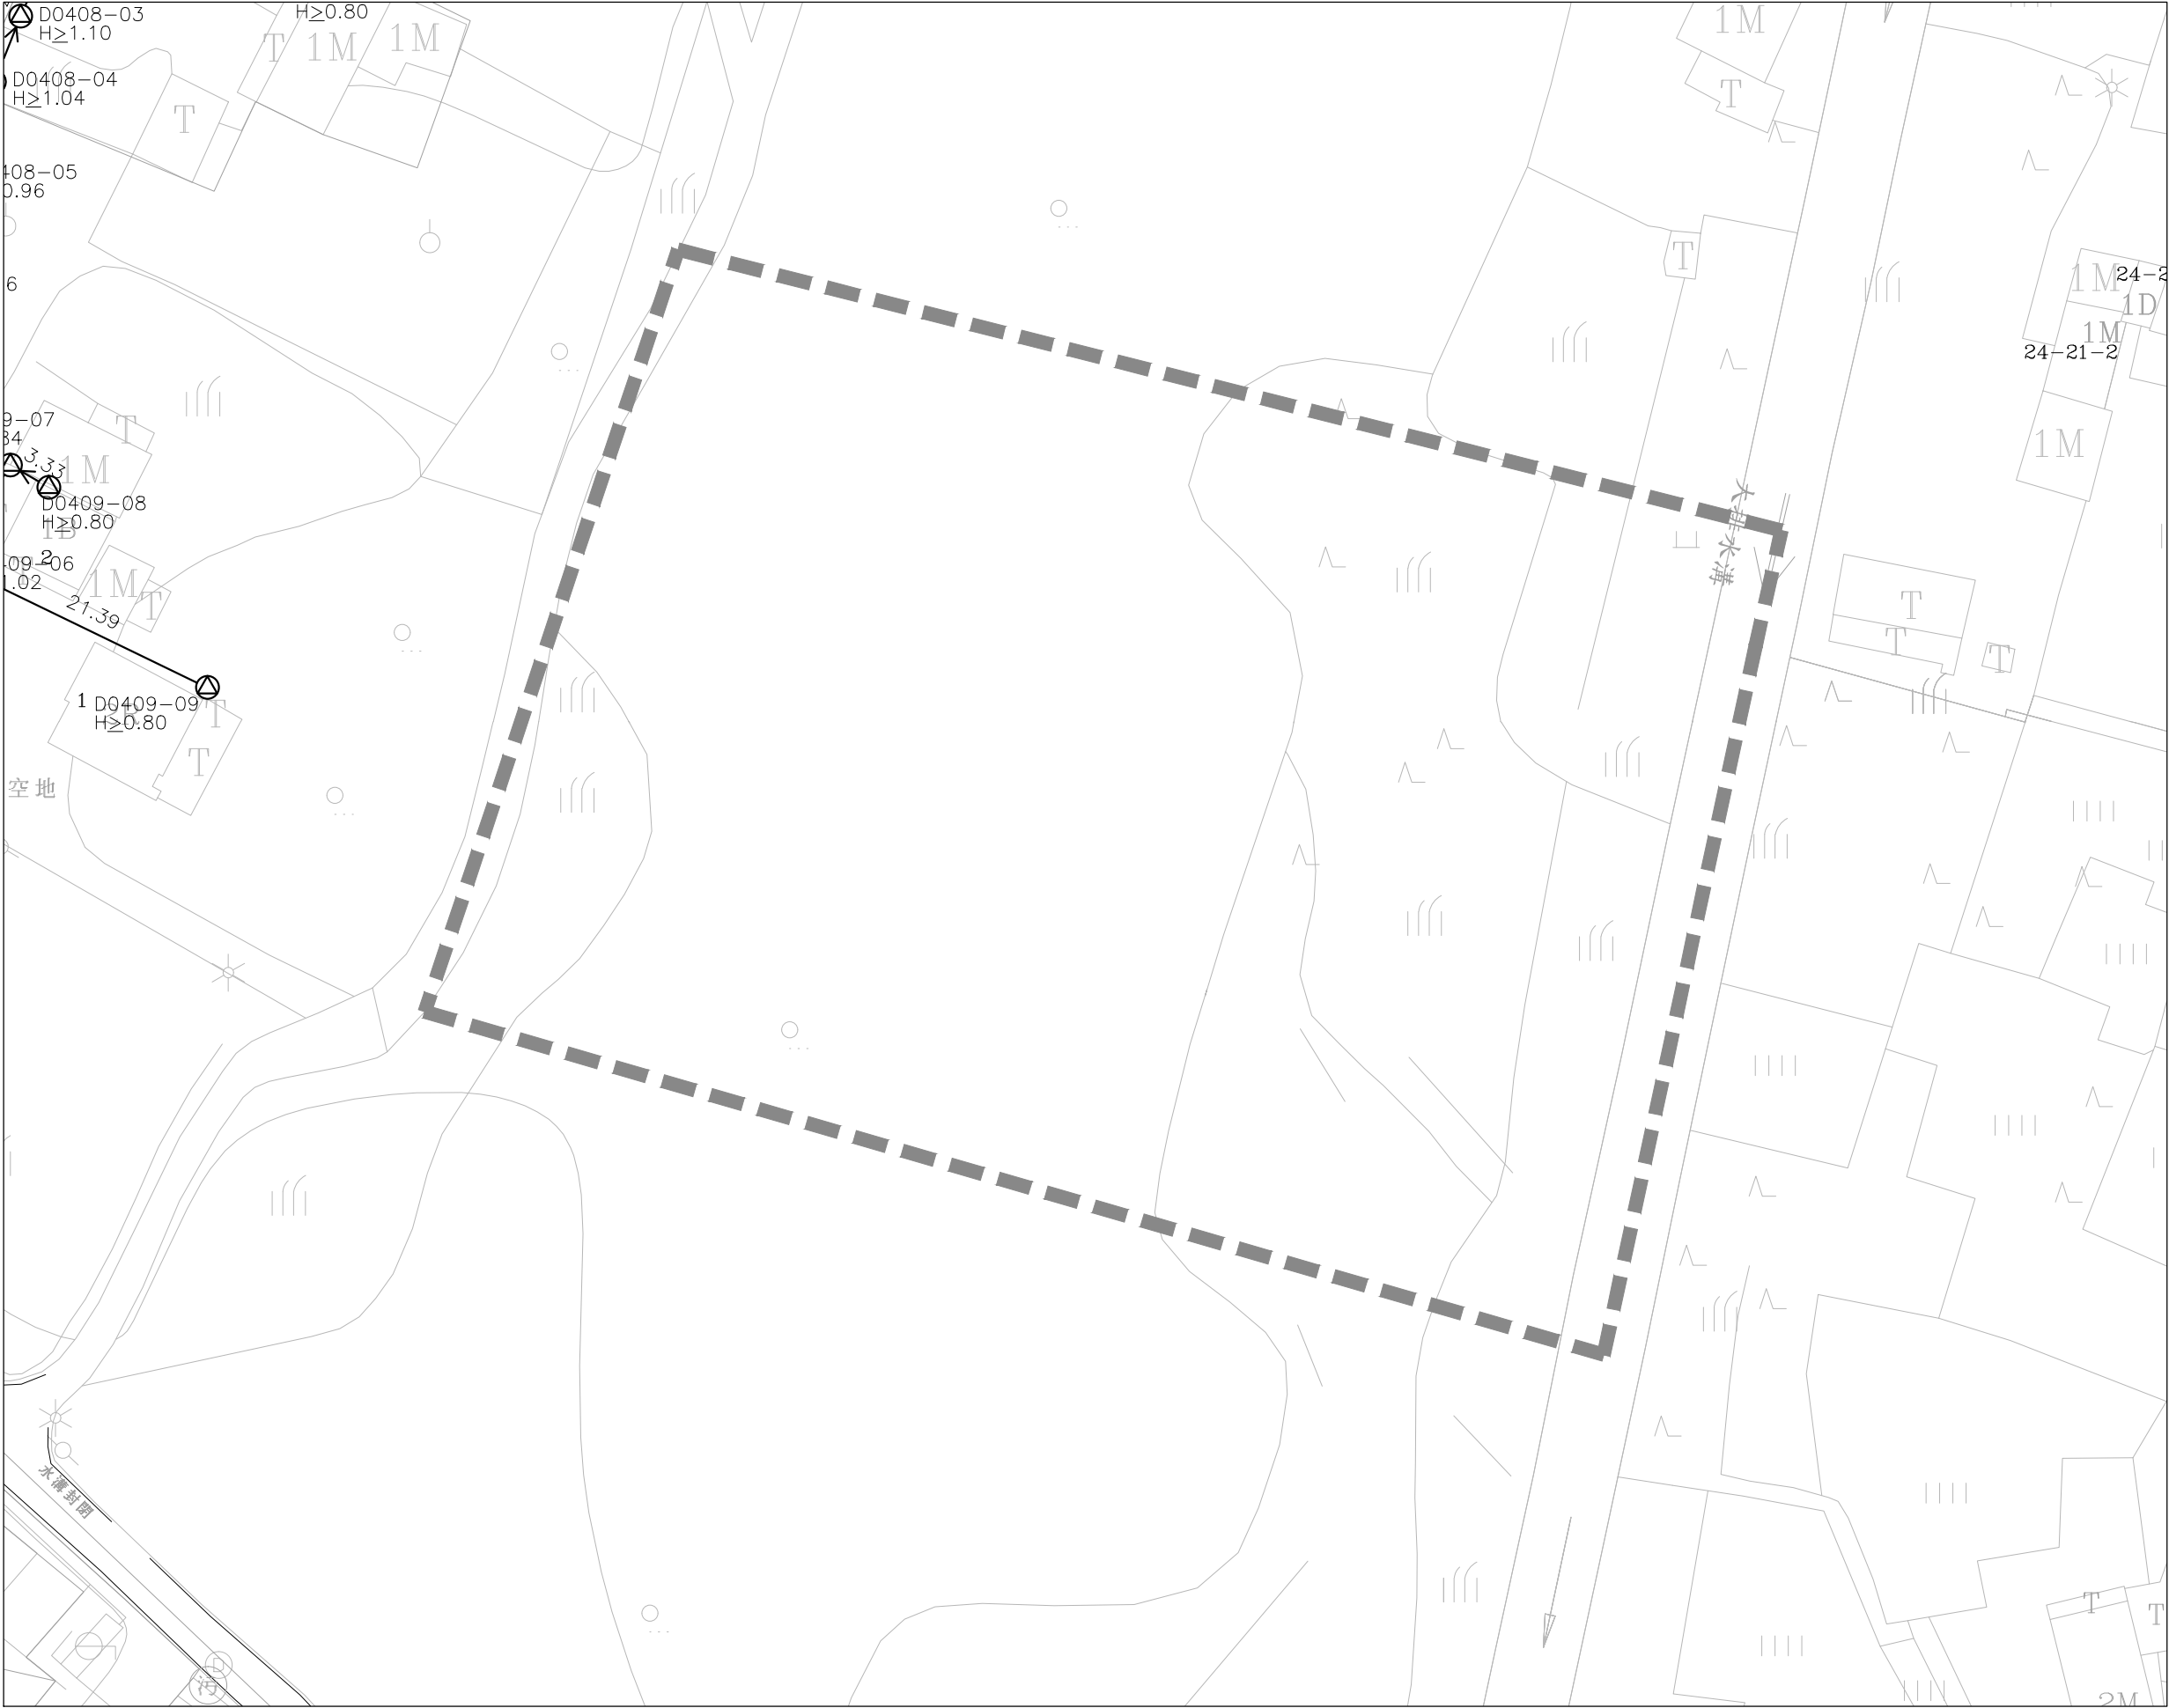

圖幅接合表




圖例：

- 街廓範圍線
- 連接井(後巷)
- 連接井(道路)
- 公共管網人孔
- 用戶接管管線
- 用戶接管管線(暫不施作)
- 公共管網
- 壓力污水管線
- 第一標污水管線
- H 管底深度
- 21.86 管長(陰井中心間距)
- v 水溝深度

總棟數 (棟)	總戶數 (戶)
0	0
預計接管棟數 (棟)	預計接管戶數 (戶)
0	0
設施	直管式陰井 (座)
道路段	0
人行 道	0
後巷 段	0
合計	0
連接管	長度 (m)
道路段	0.00
人行 道	0.00
後巷 段	0.00
合計	0.00

技 師 簽 證

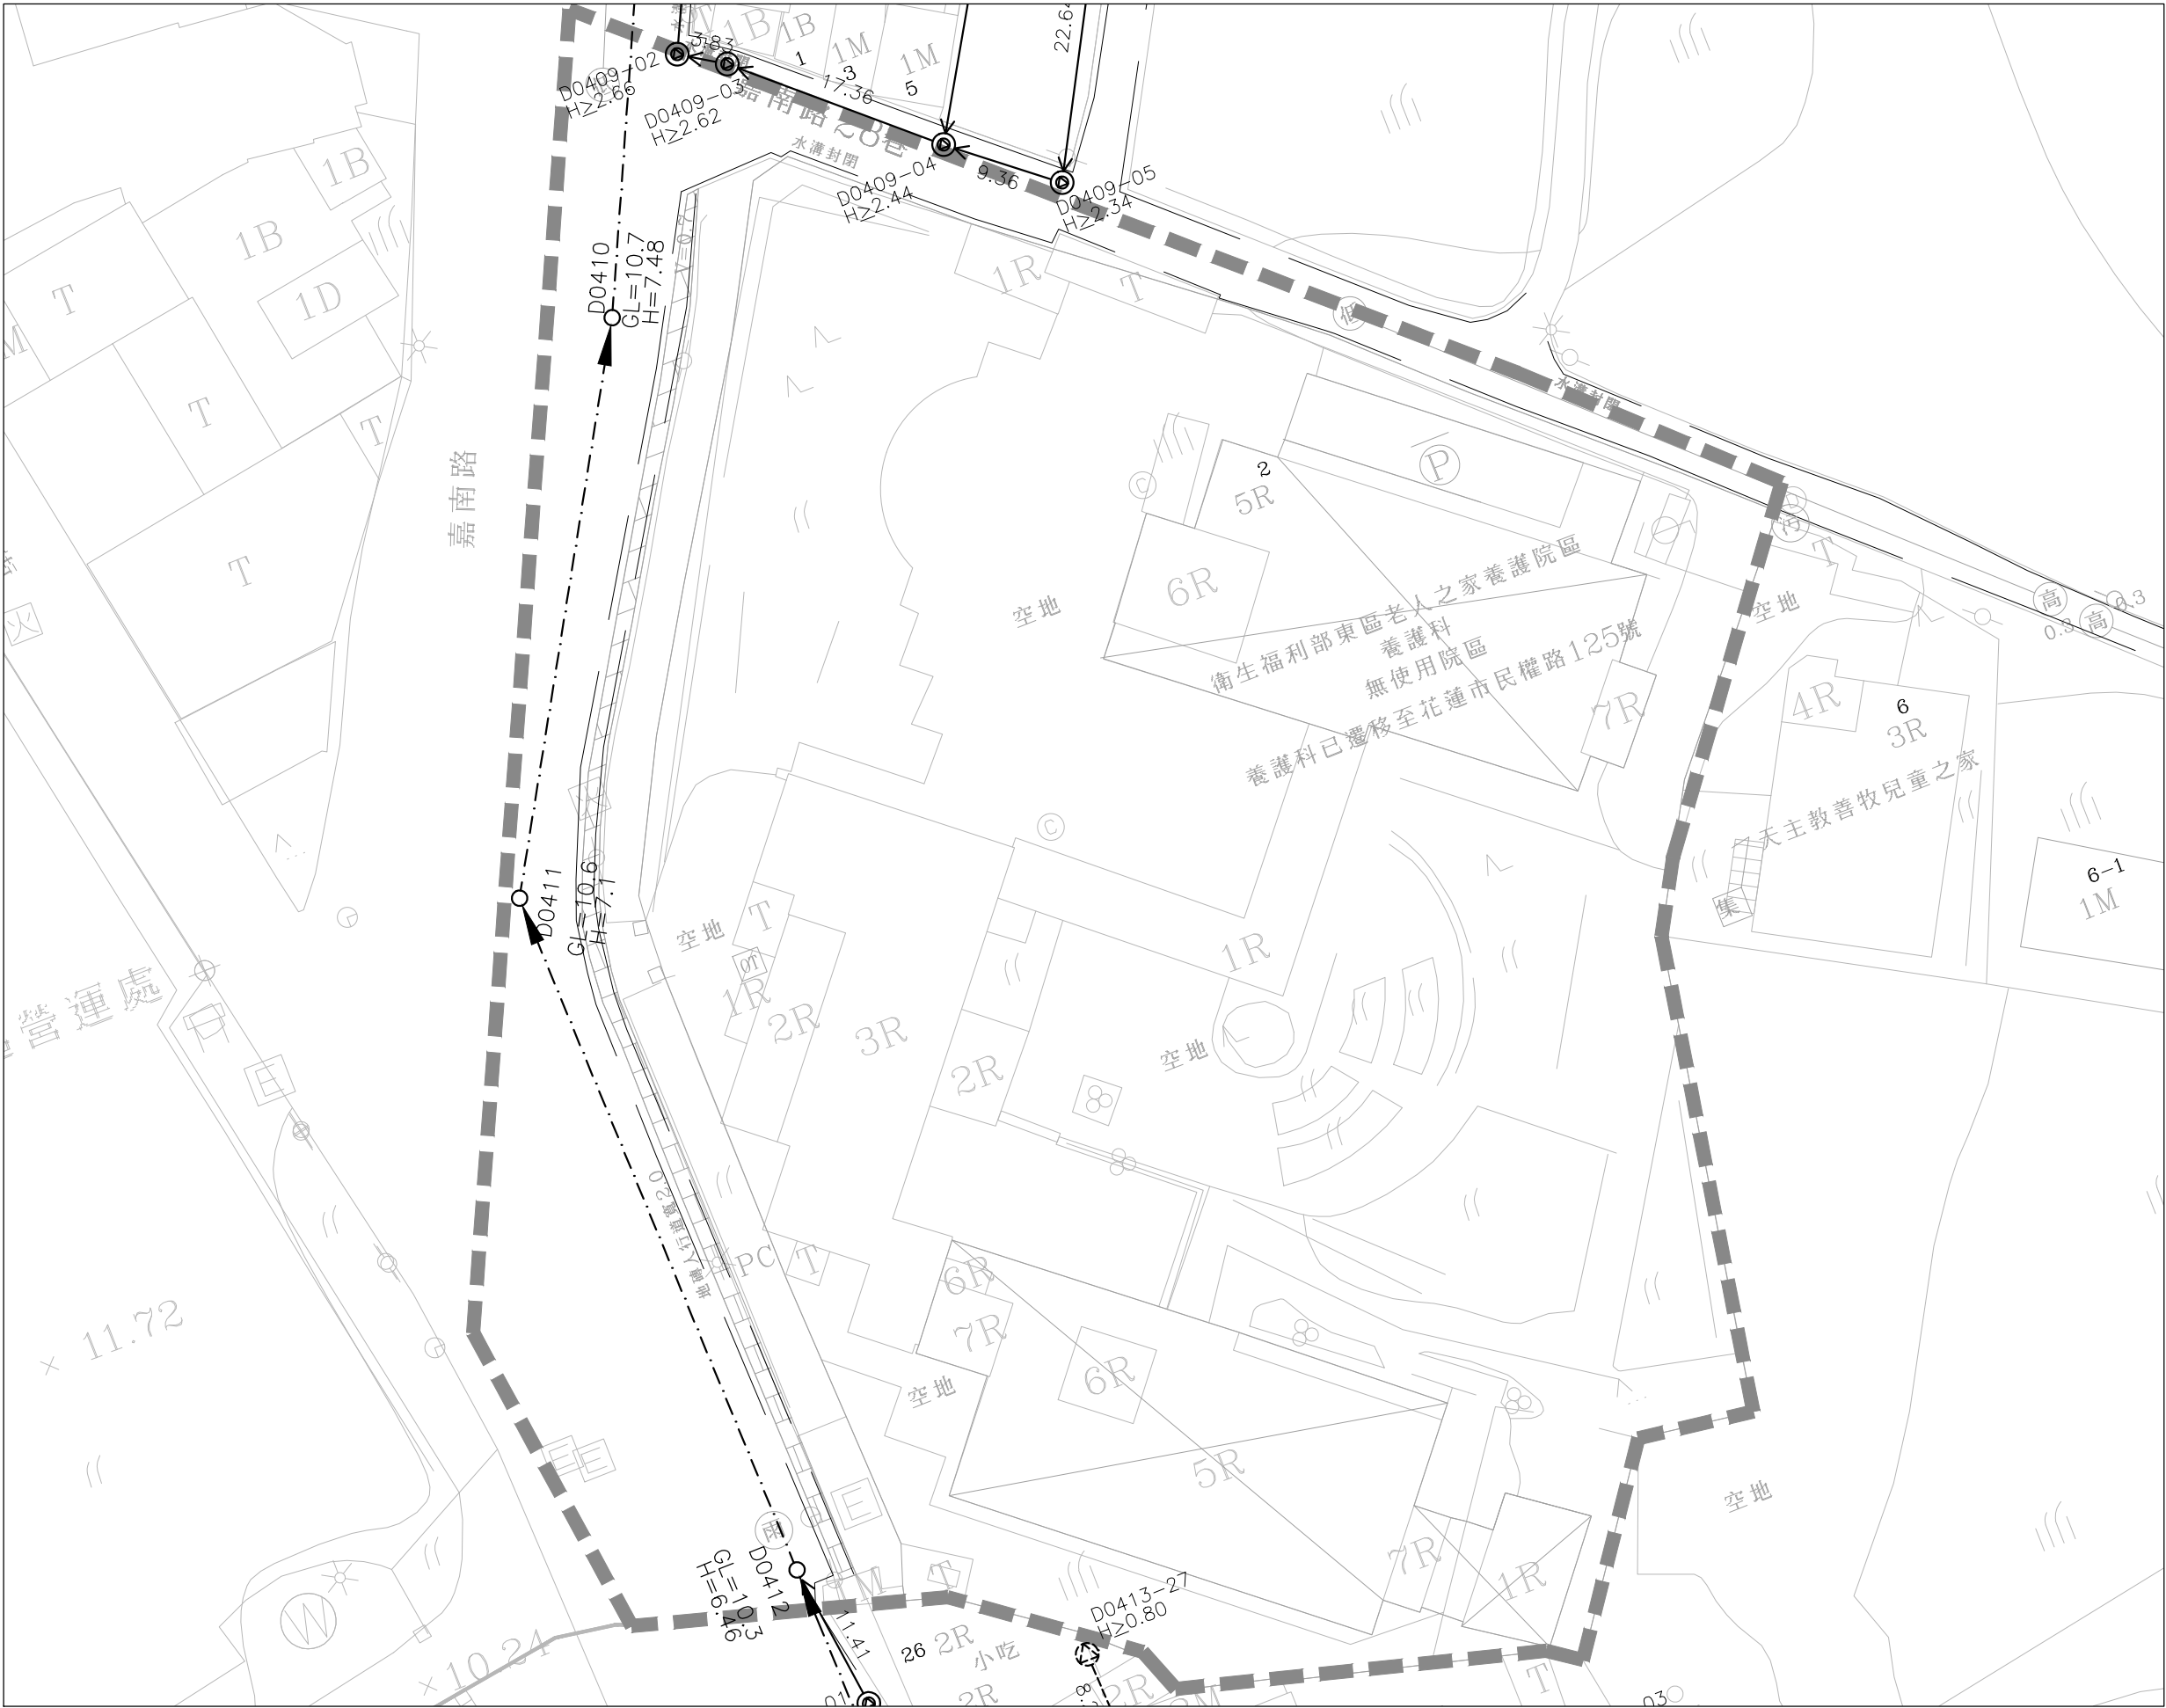

圖幅接合表



圖例：

- 街廓範圍線
- 連接井(後巷)
- 連接井(道路)
- 公共管網人孔
- 用戶接管管線
- 用戶接管管線(暫不施作)
- 公共管網
- 壓力污水管線
- 第一標污水管線
- H 管底深度
- 21.86 管長(陰井中心間距)
- v 水溝深度

總棟數 (棟)	總戶數 (戶)
1	1
預計接管棟數 (棟)	預計接管戶數 (戶)
0	0
設施	直管式陰井 (座)
道路段	0
人行道	0
後巷段	0
合計	0
連接管	長度 (m)
道路段	0.00
人行道	0.00
後巷段	0.00
合計	0.00

註：此街廓為老人之家(B25)。

技 師 簽 證



A horizontal line representing a 20m road. It is divided into four segments of 5m each, marked with numbers 0, 5, 10, 15, and 20. The first segment (0 to 5) is shaded with a checkered pattern. Below this segment, the text 'A1=1:250' and 'A3=1:500' is written. The end of the road is labeled 'M'.

	街廓範圍線
	連接井(後巷)
	連接井(道路)
	公共管網人孔
	用戶接管管線
	用戶接管管線 (暫不施作)
	公共管網
	壓力污水管線
	第一標污水管線
H	管底深度
21.86	管長 (陰井中心間距)
V	水溝深度


總棟數 (棟)	總戶數 (戶)
12	12
預計接管棟數 (棟)	預計接管戶數 (戶)
10	10
設施	直管式陰井 (座)
道路段	6
人行道	0
後巷段	6
合計	12
連接管	長度 (m)
道路段	37.37
人行道	0.00
後巷段	43.61
合計	80.98

 內政部營建署
CONSTRUCTION AND PLANNING AGENCY, MINISTRY OF INTERIOR

用戶接管平面圖
第 B26 街廓

承辦人	工程編號	112-4000-0102 -1504-1030	TYLin 林同棧工程顧問股份有限公司			圖 號	
分隊長	核准日期		繪圖 高惠美	複核 李根蘭	梁福新	27	136
分處長			設計 李根蘭	核 准	梁中	L	260
			初核 梁中	日期	112.06		

$\frac{27}{L}$	$\frac{136}{260}$
----------------	-------------------

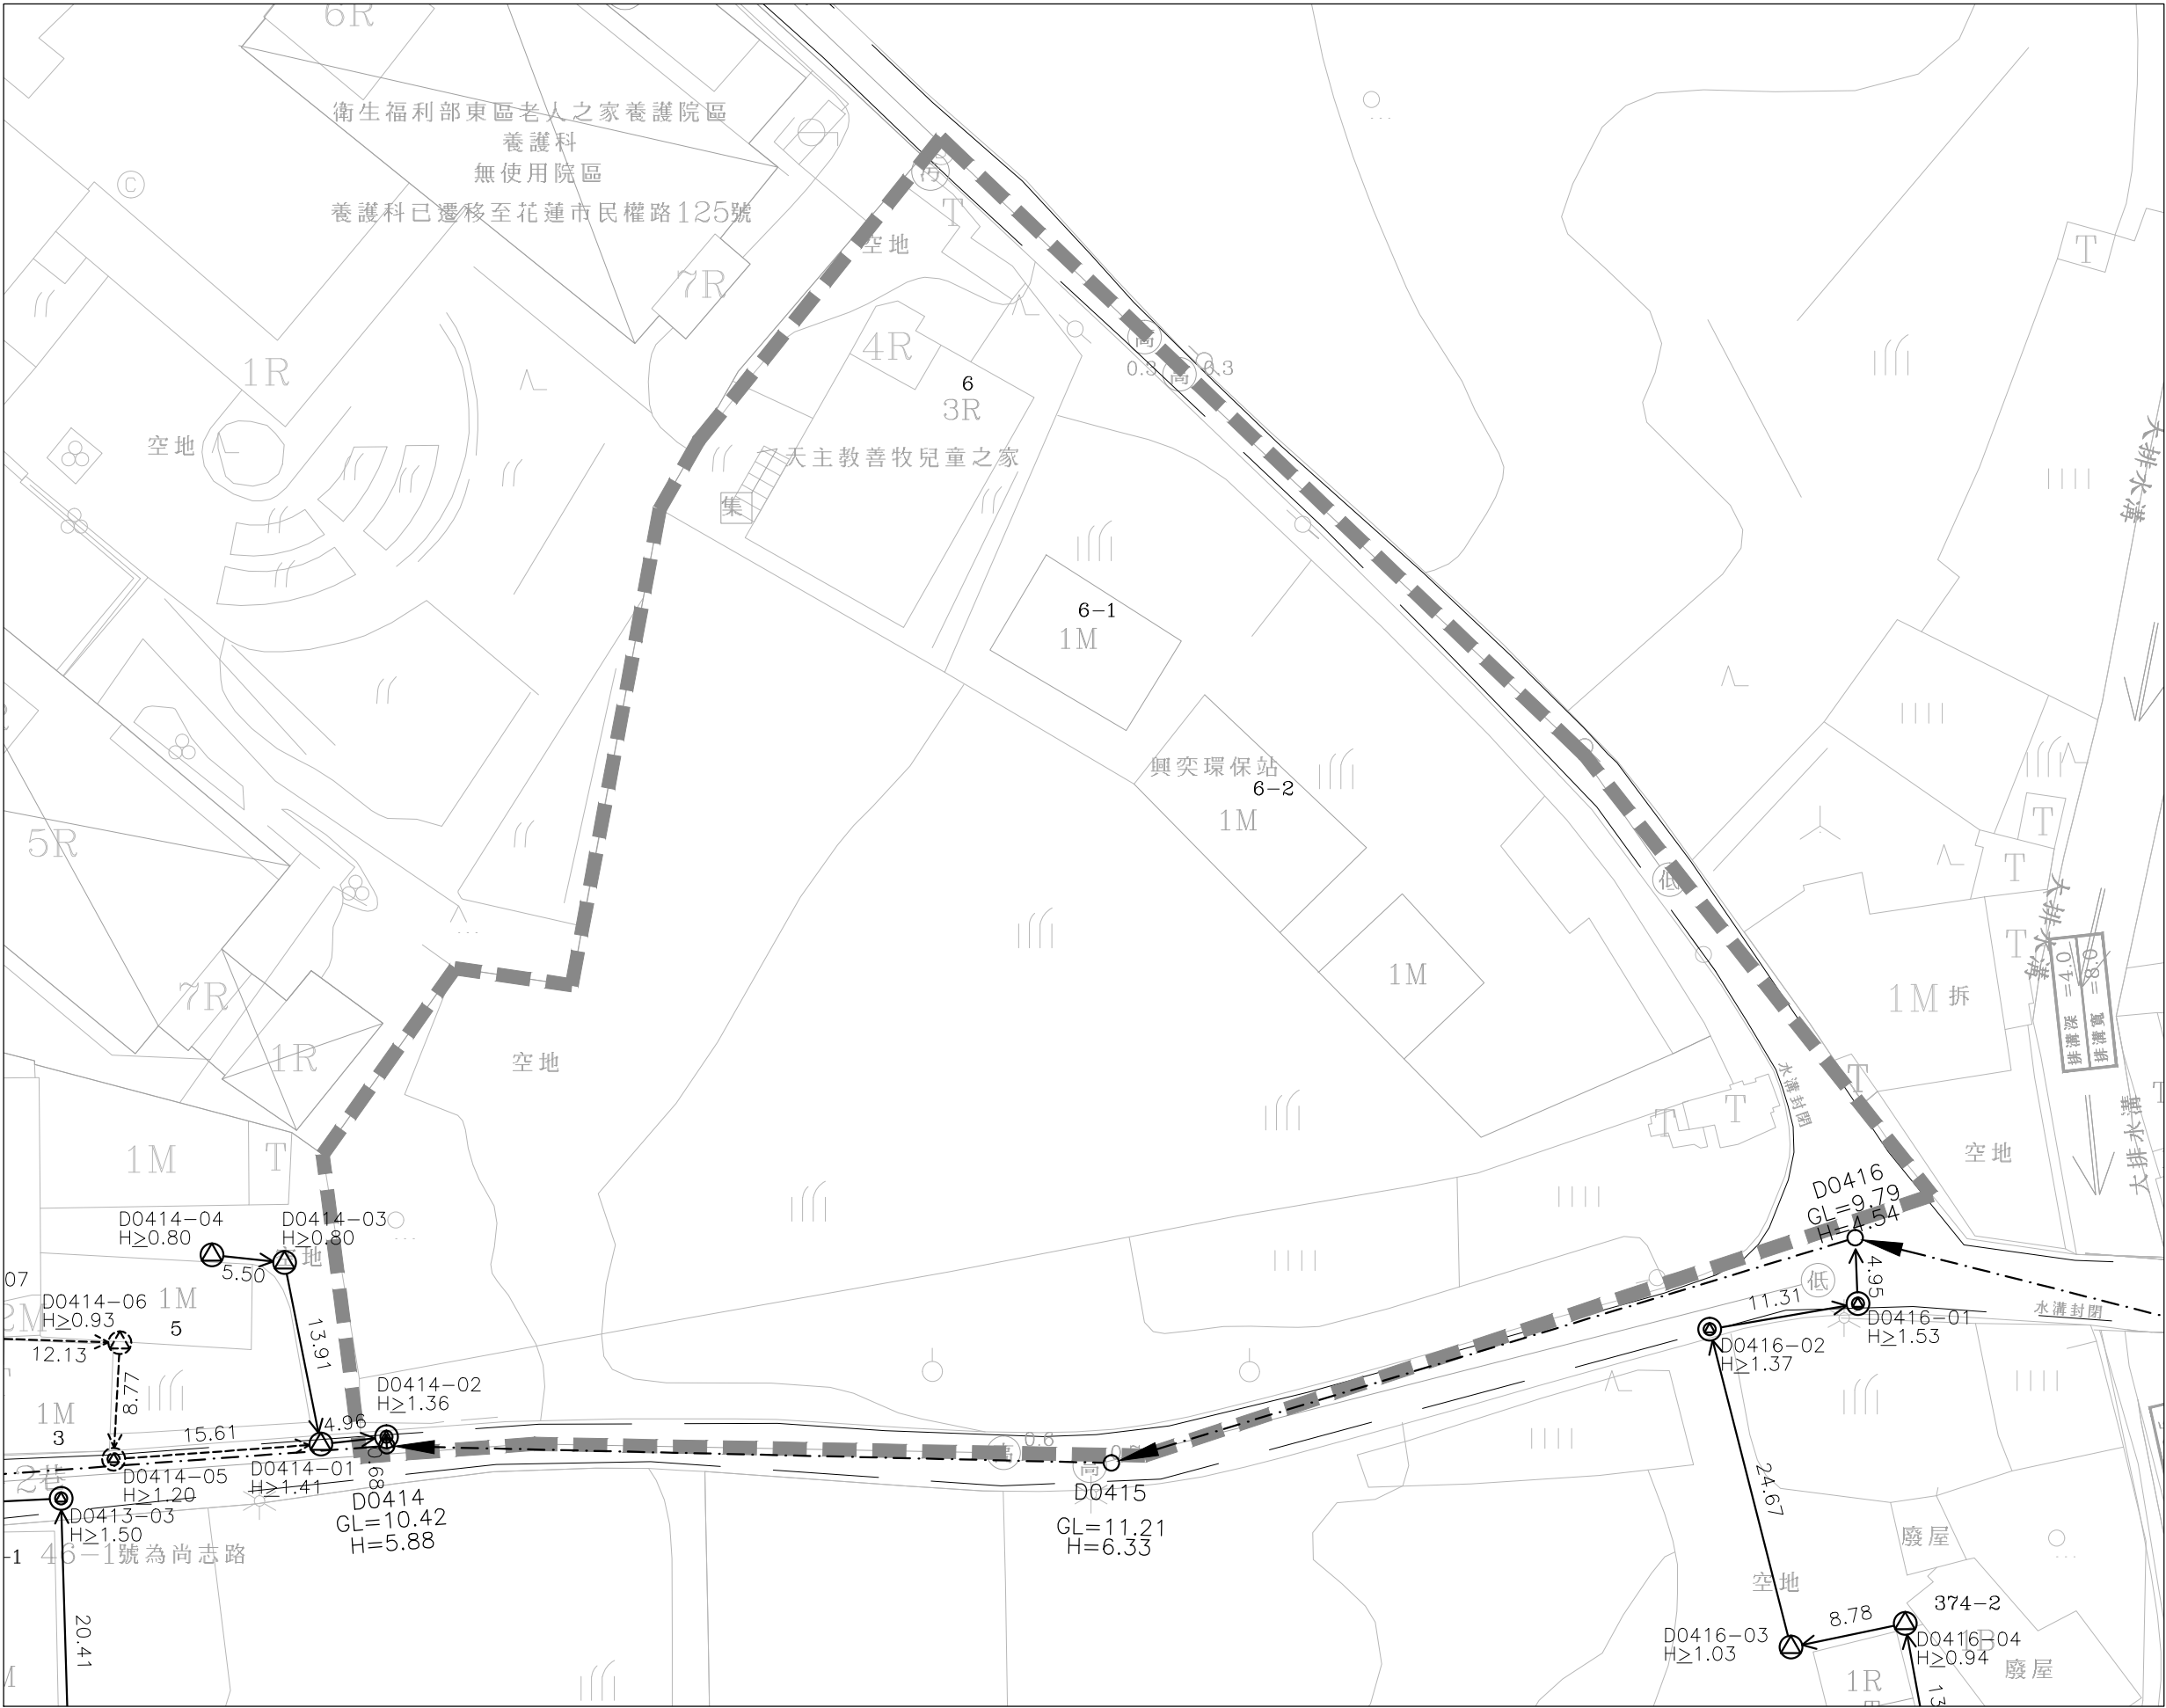

圖幅接合表




圖例：

- 街廓範圍線
- 連接井(後巷)
- 連接井(道路)
- 公共管網人孔
- 用戶接管管線
- 用戶接管管線(暫不施作)
- 公共管網
- 壓力污水管線
- 第一標污水管線
- H 管底深度
- 21.86 管長(陰井中心間距)
- V 水溝深度

總棟數 (棟)	總戶數 (戶)
3	3
預計接管棟數 (棟)	預計接管戶數 (戶)
0	0
設施	直管式陰井 (座)
道路段	0
人行道	0
後巷段	0
合計	0
連接管	長度 (m)
道路段	0.00
人行道	0.00
後巷段	0.00
合計	0.00



0 5 10 15 20
 A1=1:250
 A3=1:500
 M

 	街廓範圍線
	連接井(後巷)
	連接井(道路)
	公共管網人孔
	用戶接管管線
	用戶接管管線 (暫不施作)
	公共管網
	壓力污水管線
	第一標污水管線
H	管底深度
21.86	管長 (陰井中心間距)
V	水溝深度


總棟數 (棟)	總戶數 (戶)
0	0
預計接管棟數 (棟)	預計接管戶數 (戶)
0	0
設施	直管式陰井 (座)
道路段	0
人行道	0
後巷段	0
合計	0
連接管	長度 (m)
道路段	0.00
人行道	0.00
後巷段	0.00
合計	0.00

 內政部營建署
CONSTRUCTION AND PLANNING AGENCY, MINISTRY OF INTERIOR

用戶接管平面圖
第 B28 街廓

承辦人	工程編號	112-4000-0102 -1504-1030	TYLin 林同棧工程顧問股份有限公司			圖 號	
分隊長	核准日期		繪圖 高唐美	複核 李根蘭	梁福新	29	138
分處長			設計 李根蘭	核 准	梁福新	L	260
			初核 李根蘭	日期	112.06		

29	138
L	260

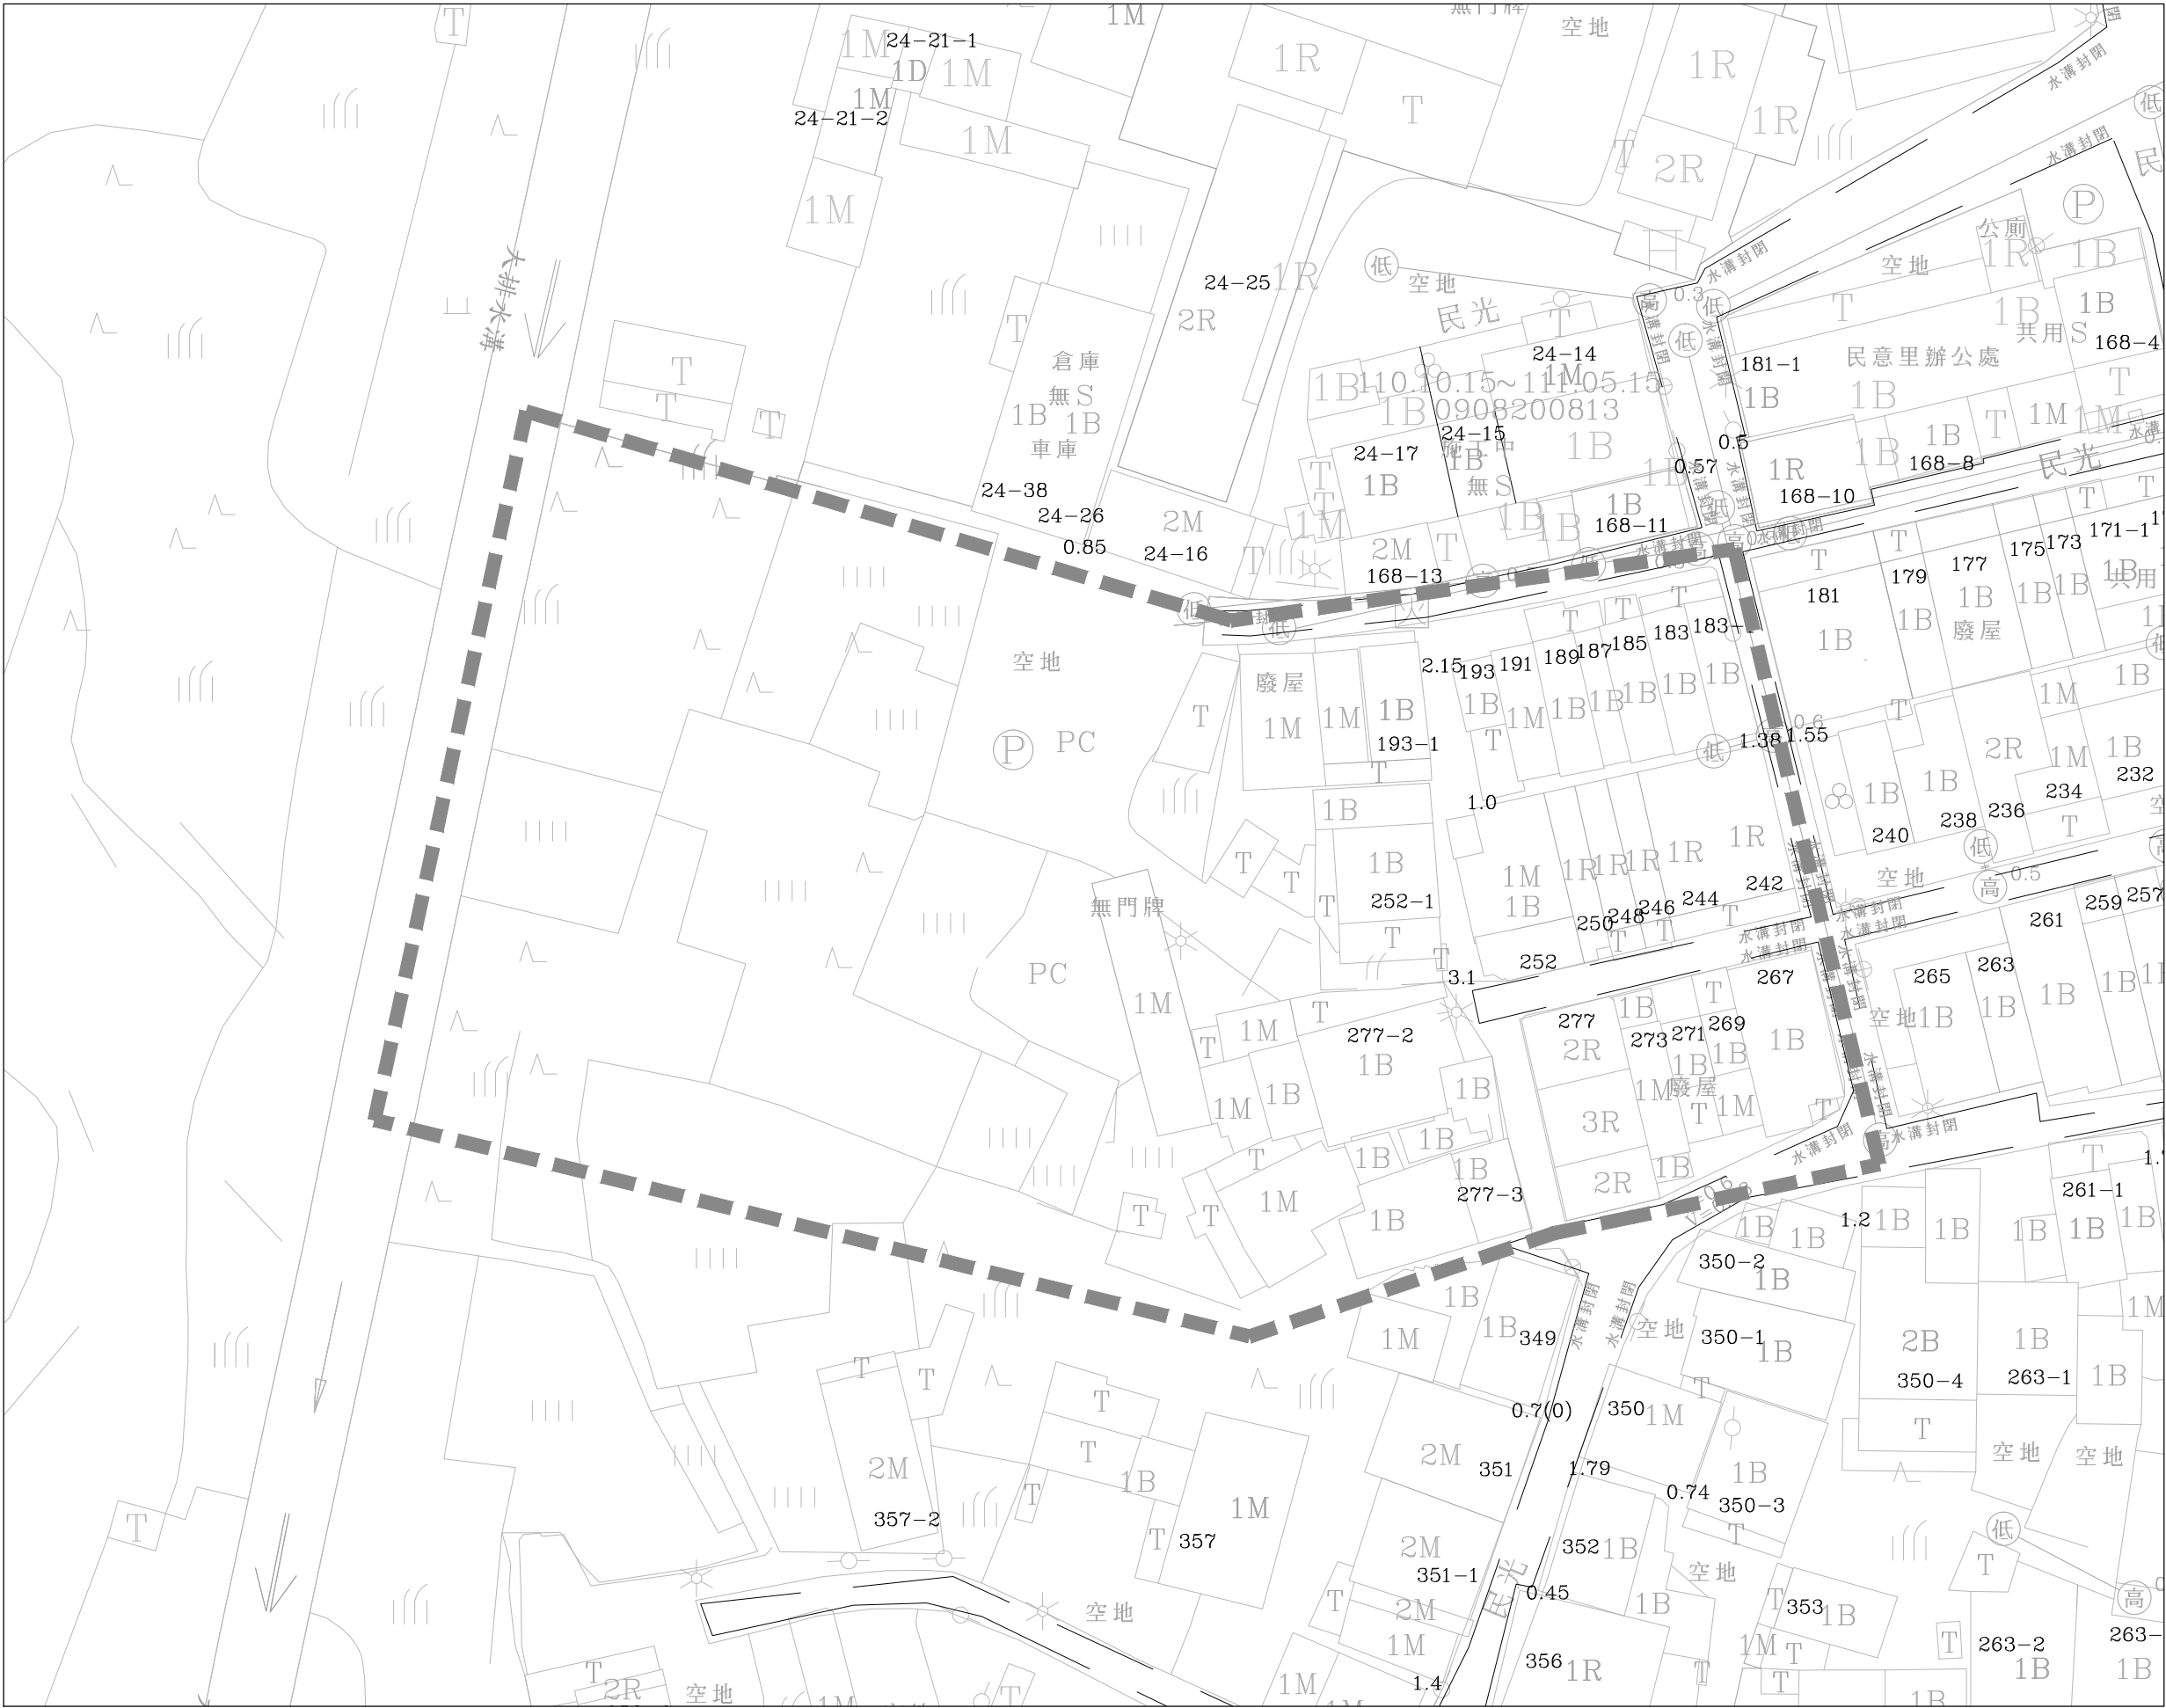

圖幅接合表




圖例：

- 街廓範圍線
- 連接井(後巷)
- 連接井(道路)
- 公共管網入孔
- 用戶接管管線
- 用戶接管管線(暫不施作)
- 公共管網
- 壓力污水管線
- 第一標污水管線
- H 管底深度
- 21.86 管長(陰井中心間距)
- v 水溝深度

總棟數 (棟)	總戶數 (戶)
22	22
預計接管棟數 (棟)	預計接管戶數 (戶)
0	0
設施	直管式陰井 (座)
道路段	0
人行道	0
後巷段	0
合計	0
連接管	長度 (m)
道路段	0.00
人行道	0.00
後巷段	0.00
合計	0.00

註：此街廓為大陳一村(B21、22、29~33、37~38、63)。

技師簽證

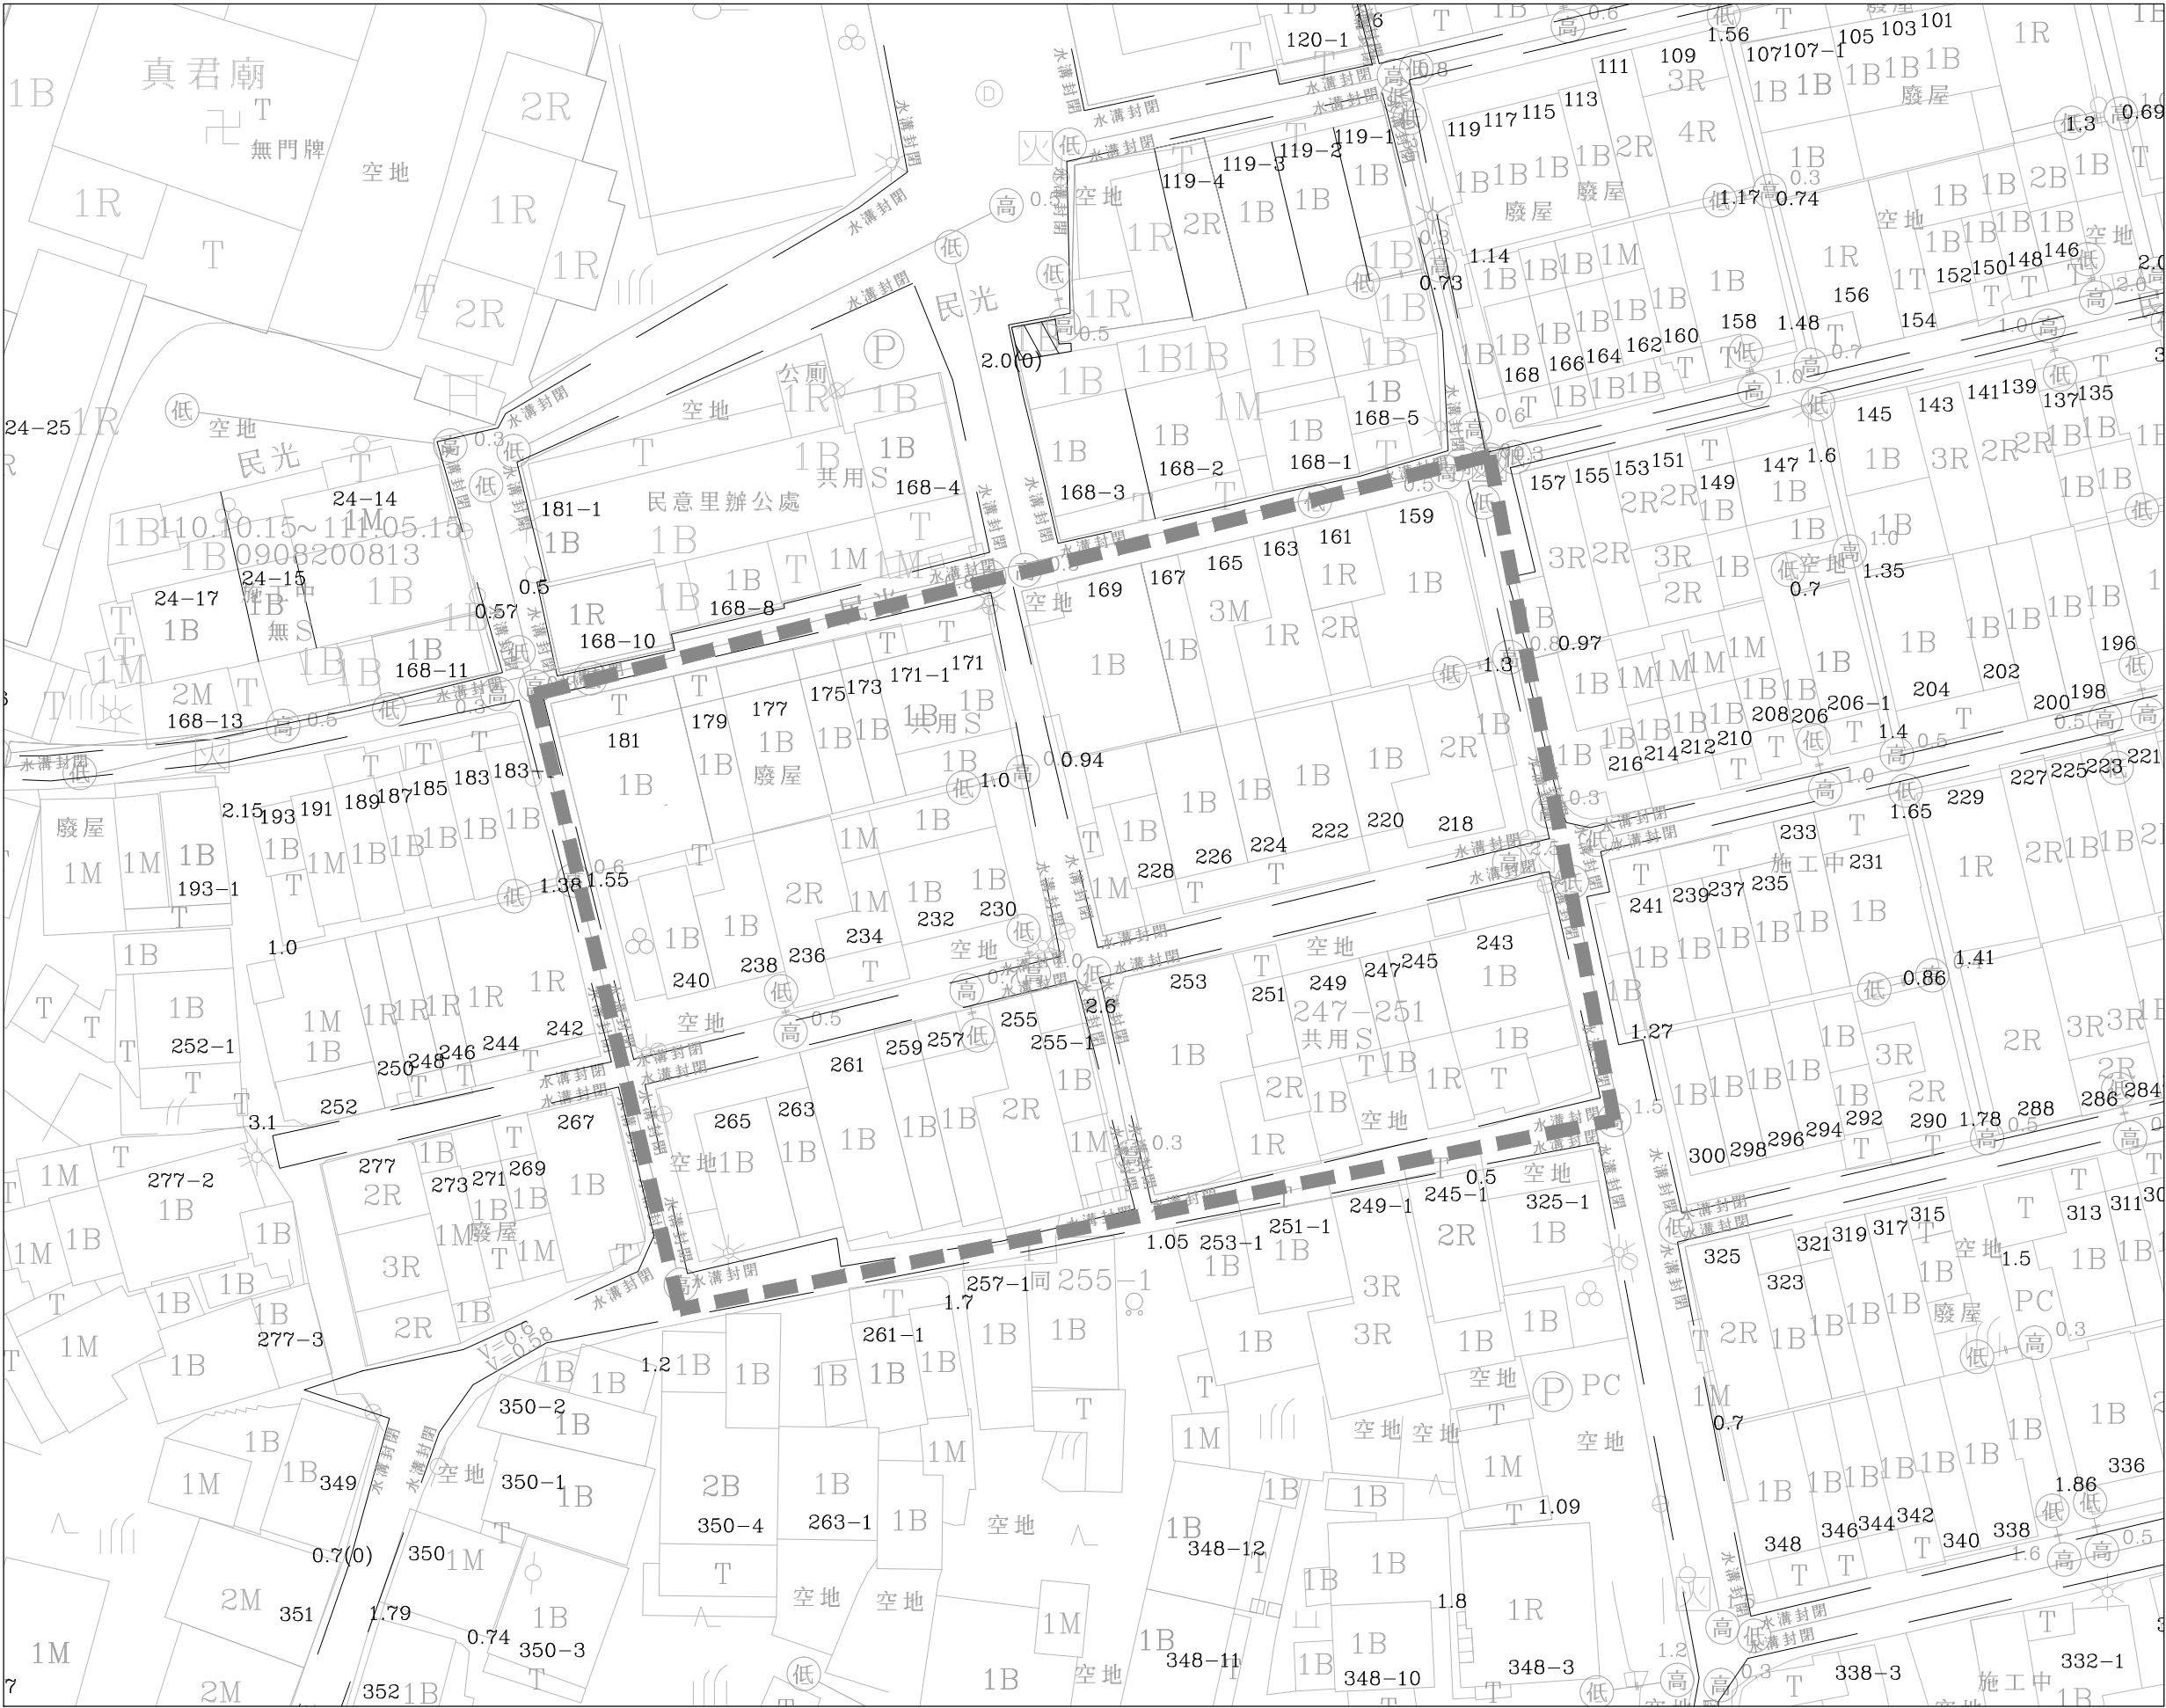

圖幅接合表




圖例：

- 街廓範圍線
- 連接井(後巷)
- 連接井(道路)
- 公共管網人孔
- 用戶接管管線
- 用戶接管管線(暫不施作)
- 公共管網
- 壓力污水管線
- 第一標污水管線
- H 管底深度
- 21.86 管長(陰井中心間距)
- v 水溝深度

總棟數 (棟)	總戶數 (戶)
38	38
預計接管棟數 (棟)	預計接管戶數 (戶)
0	0
設施	直管式除井 (座)
道路段	0
人行道	0
後巷段	0
合計	0
連接管	長度 (m)
道路段	0.00
人行道	0.00
後巷段	0.00
合計	0.00

註：此街廓為大陳一村(B21、22、29~33、37~38、63)。

技師簽證

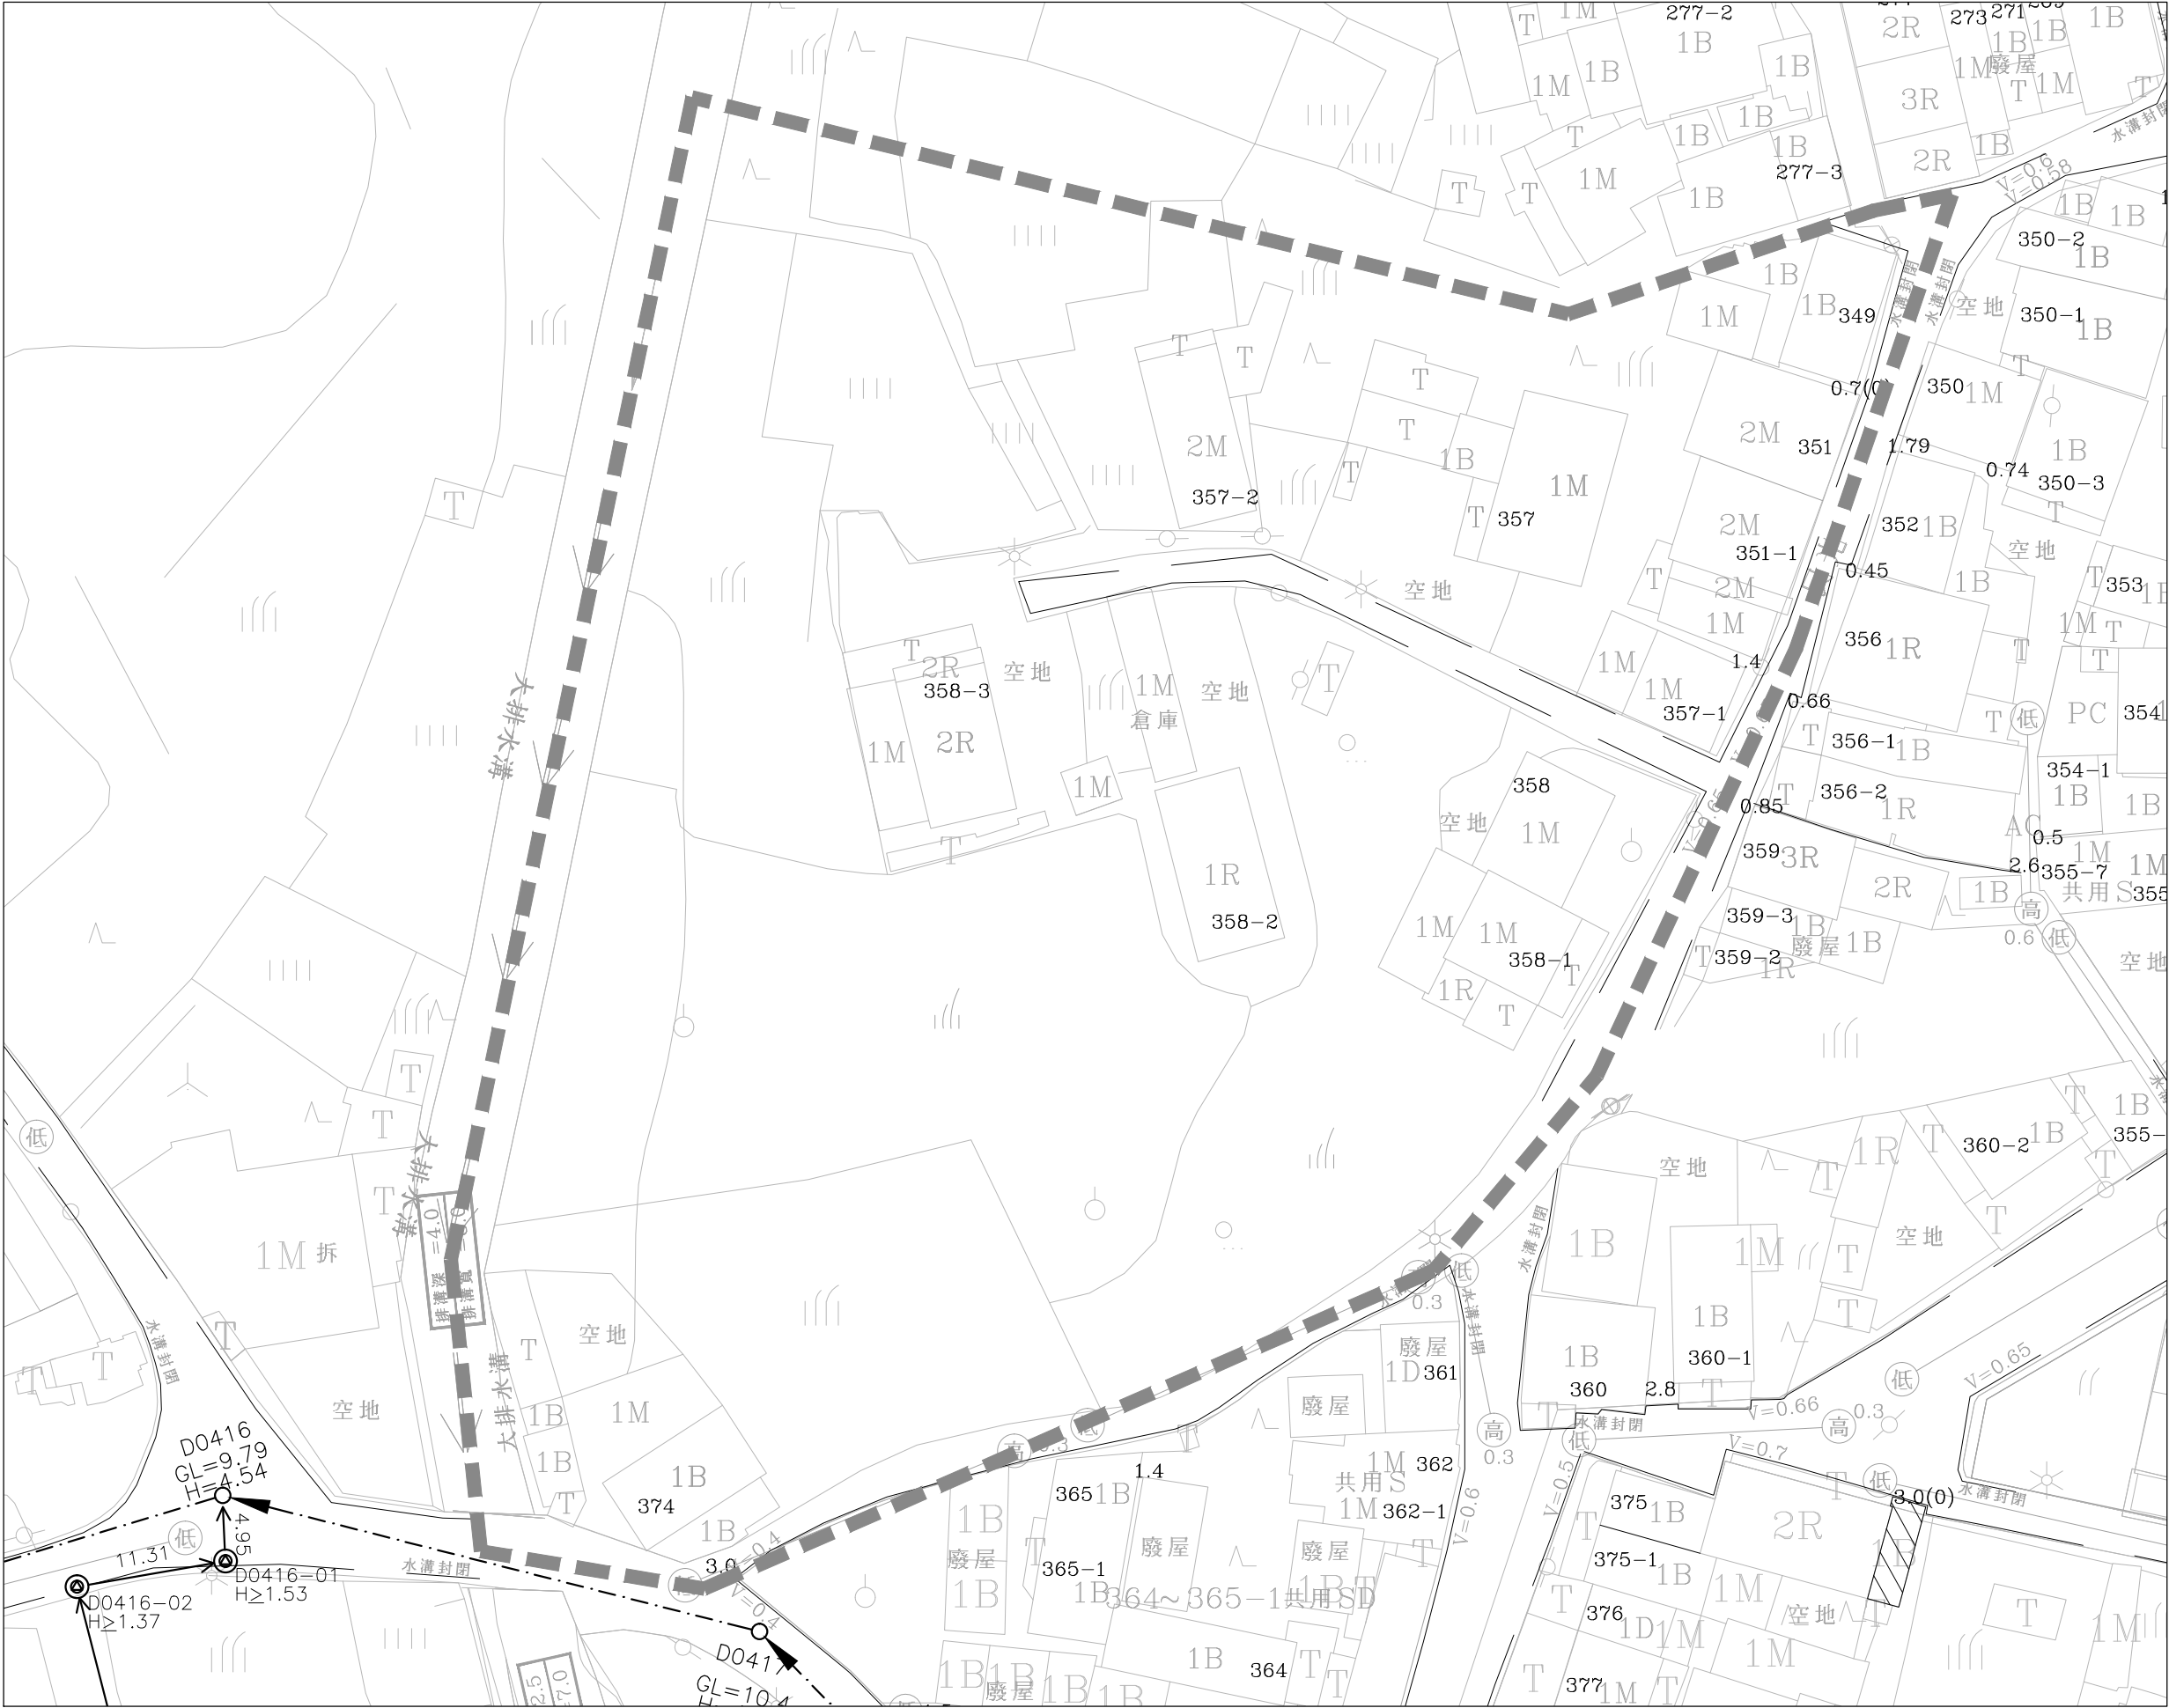

圖幅接合表




圖例：

- 街廓範圍線
- 連接井(後巷)
- 連接井(道路)
- 公共管網人孔
- 用戶接管管線
- 用戶接管管線(暫不施作)
- 公共管網
- 壓力污水管線
- 第一標污水管線
- H 管底深度
- 21.86 管長(陰井中心間距)
- V 水溝深度

總棟數 (棟)	總戶數 (戶)
11	11
預計接管棟數 (棟)	預計接管戶數 (戶)
0	0
設施	直管式陰井 (座)
道路段	0
人行道	0
後巷段	0
合計	0
連接管	長度 (m)
道路段	0.00
人行道	0.00
後巷段	0.00
合計	0.00

註：此街廓為大陳一村(B21、22、29~33、37~38、63)。

技 師 簽 證

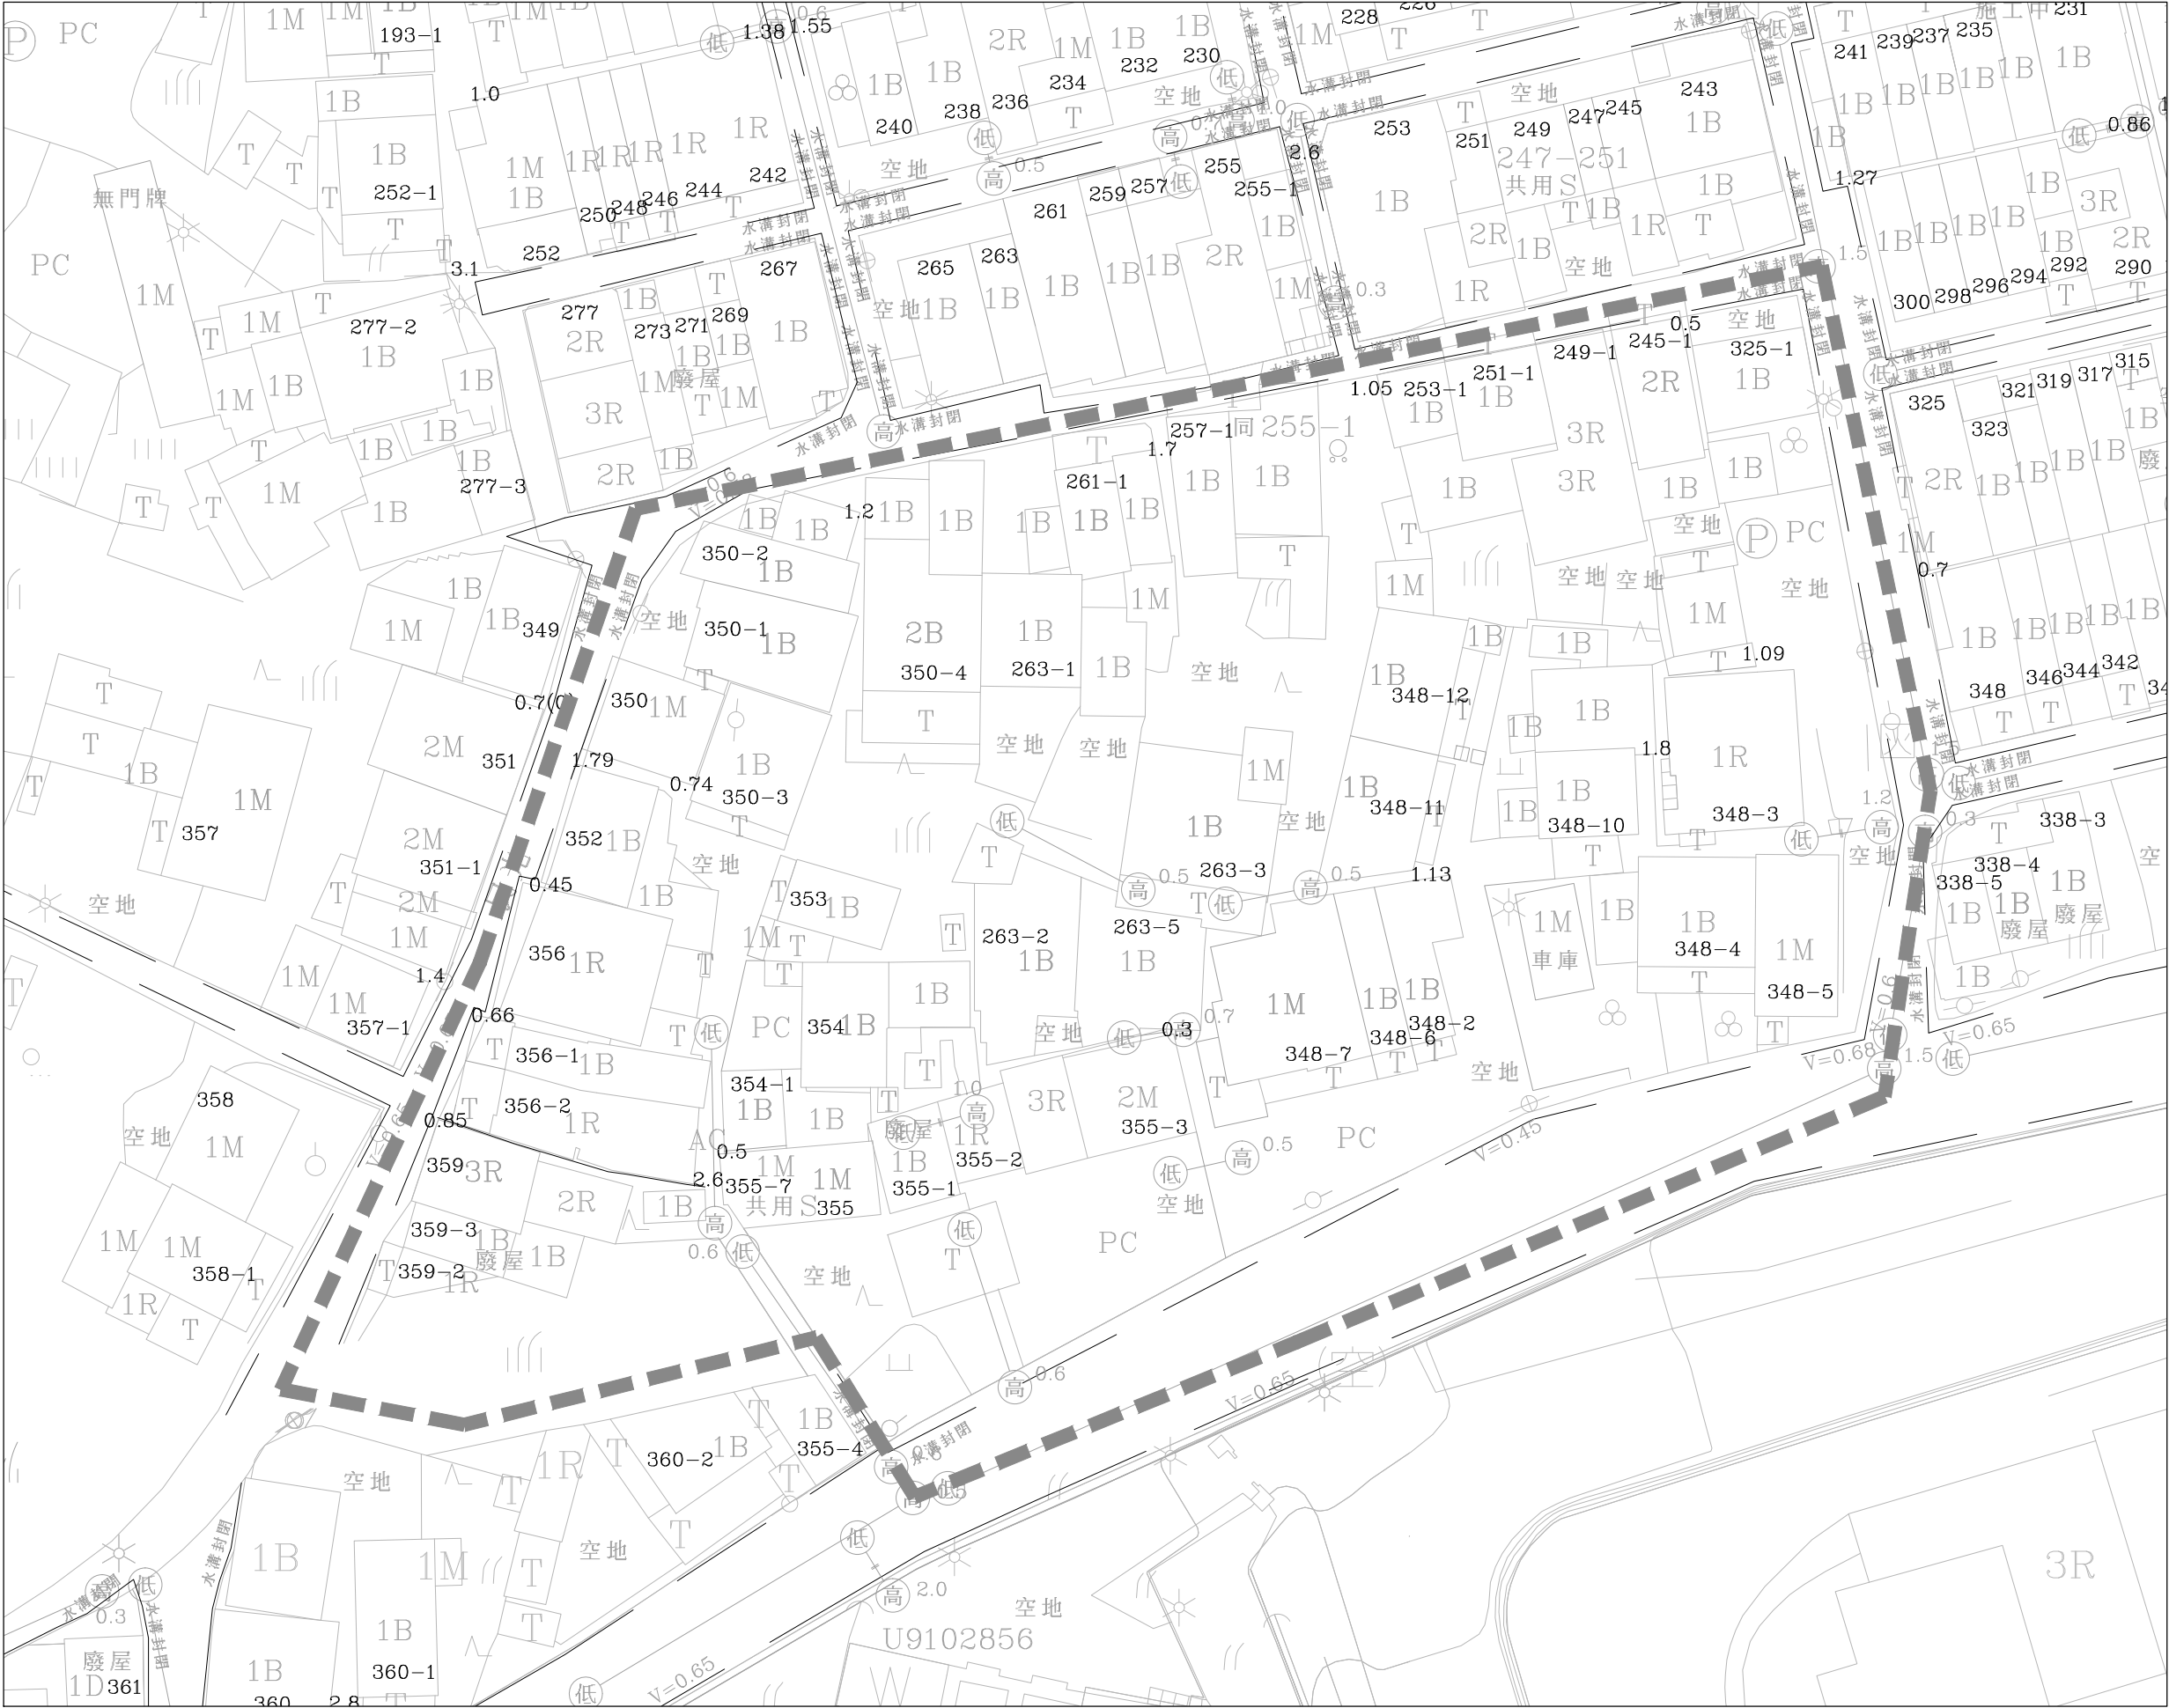

圖幅接合表





圖例：

- 街廓範圍線
- 連接井(後巷)
- 連接井(道路)
- 公共管網人孔
- 用戶接管管線
- 用戶接管管線(暫不施作)
- 公共管網
- 壓力污水管線
- 第一標污水管線
- H 管底深度
- 21.86 管長(陰井中心間距)
- V 水溝深度

總棟數 (棟)	總戶數 (戶)
40	40
預計接管棟數 (棟)	預計接管戶數 (戶)
0	0
設施	直管式陰井 (座)
道路段	0
人行道	0
後巷段	0
合計	0
連接管	長度 (m)
道路段	0.00
人行道	0.00
後巷段	0.00
合計	0.00

註：此街廓為大陳一村(B21、22、29~33、37~38、63)。

技師簽證

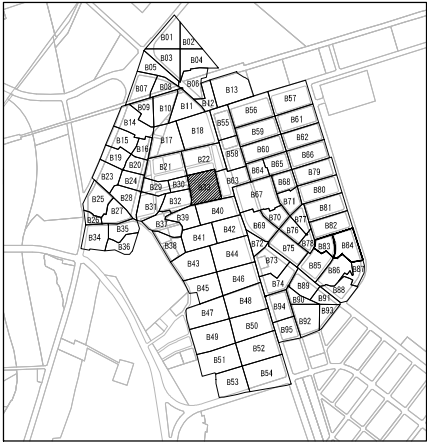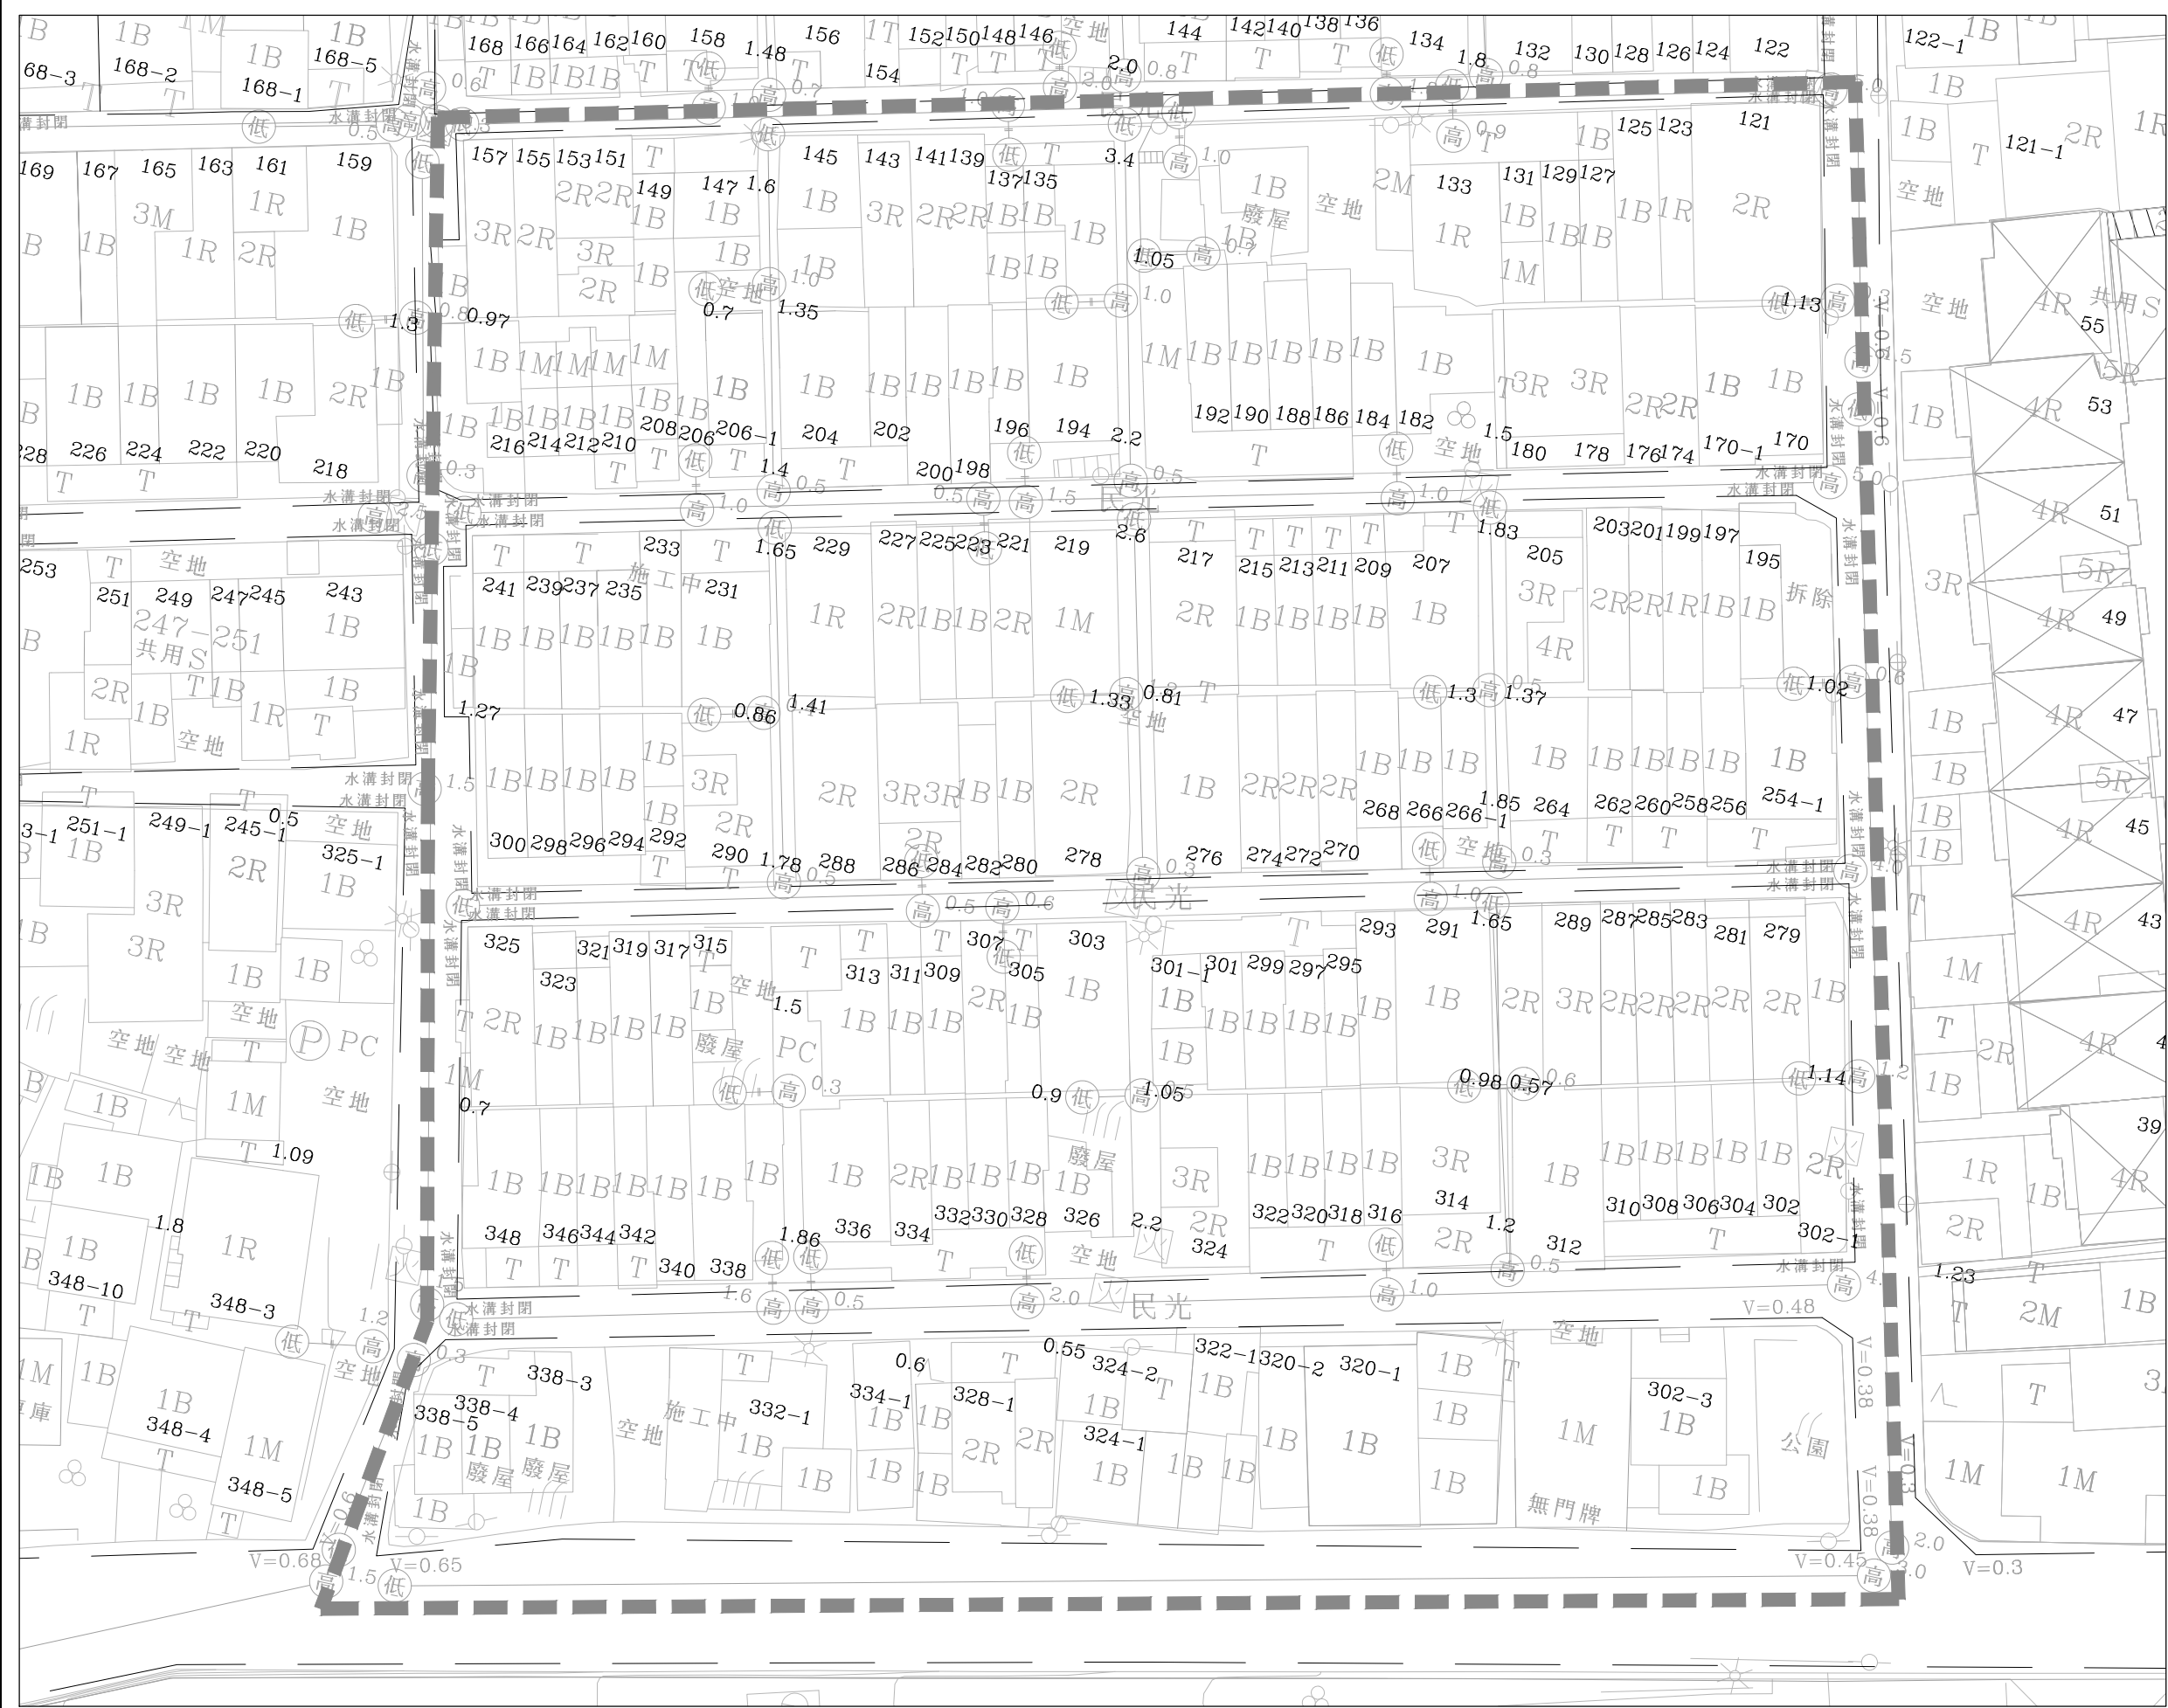

圖幅接合表





圖例：

- 街廓範圍線
- 連接井(後巷)
- 連接井(道路)
- 公共管網人孔
- 用戶接管管線
- 用戶接管管線(暫不施作)
- 公共管網
- 壓力污水管線
- 第一標污水管線
- H 管底深度
- 21.86 管長(陰井中心間距)
- V 水溝深度

總棟數(棟)	總戶數(戶)
155	155
預計接管棟數(棟)	預計接管戶數(戶)
0	0
設施	直管式除井(座)
道路段	0
人行道	0
後巷段	0
合計	0
連接管	長度(m)
道路段	0.00
人行道	0.00
後巷段	0.00
合計	0.00

註：此街廓為大陳一村(B21、22、29~33、37~38、63)。

技師簽證

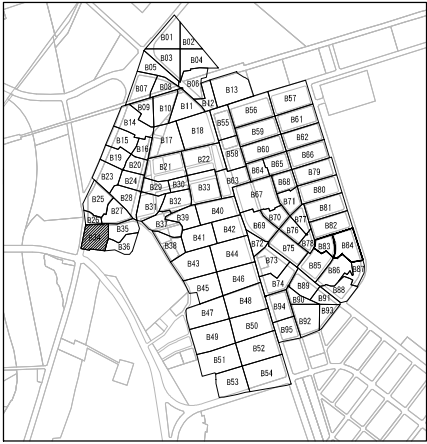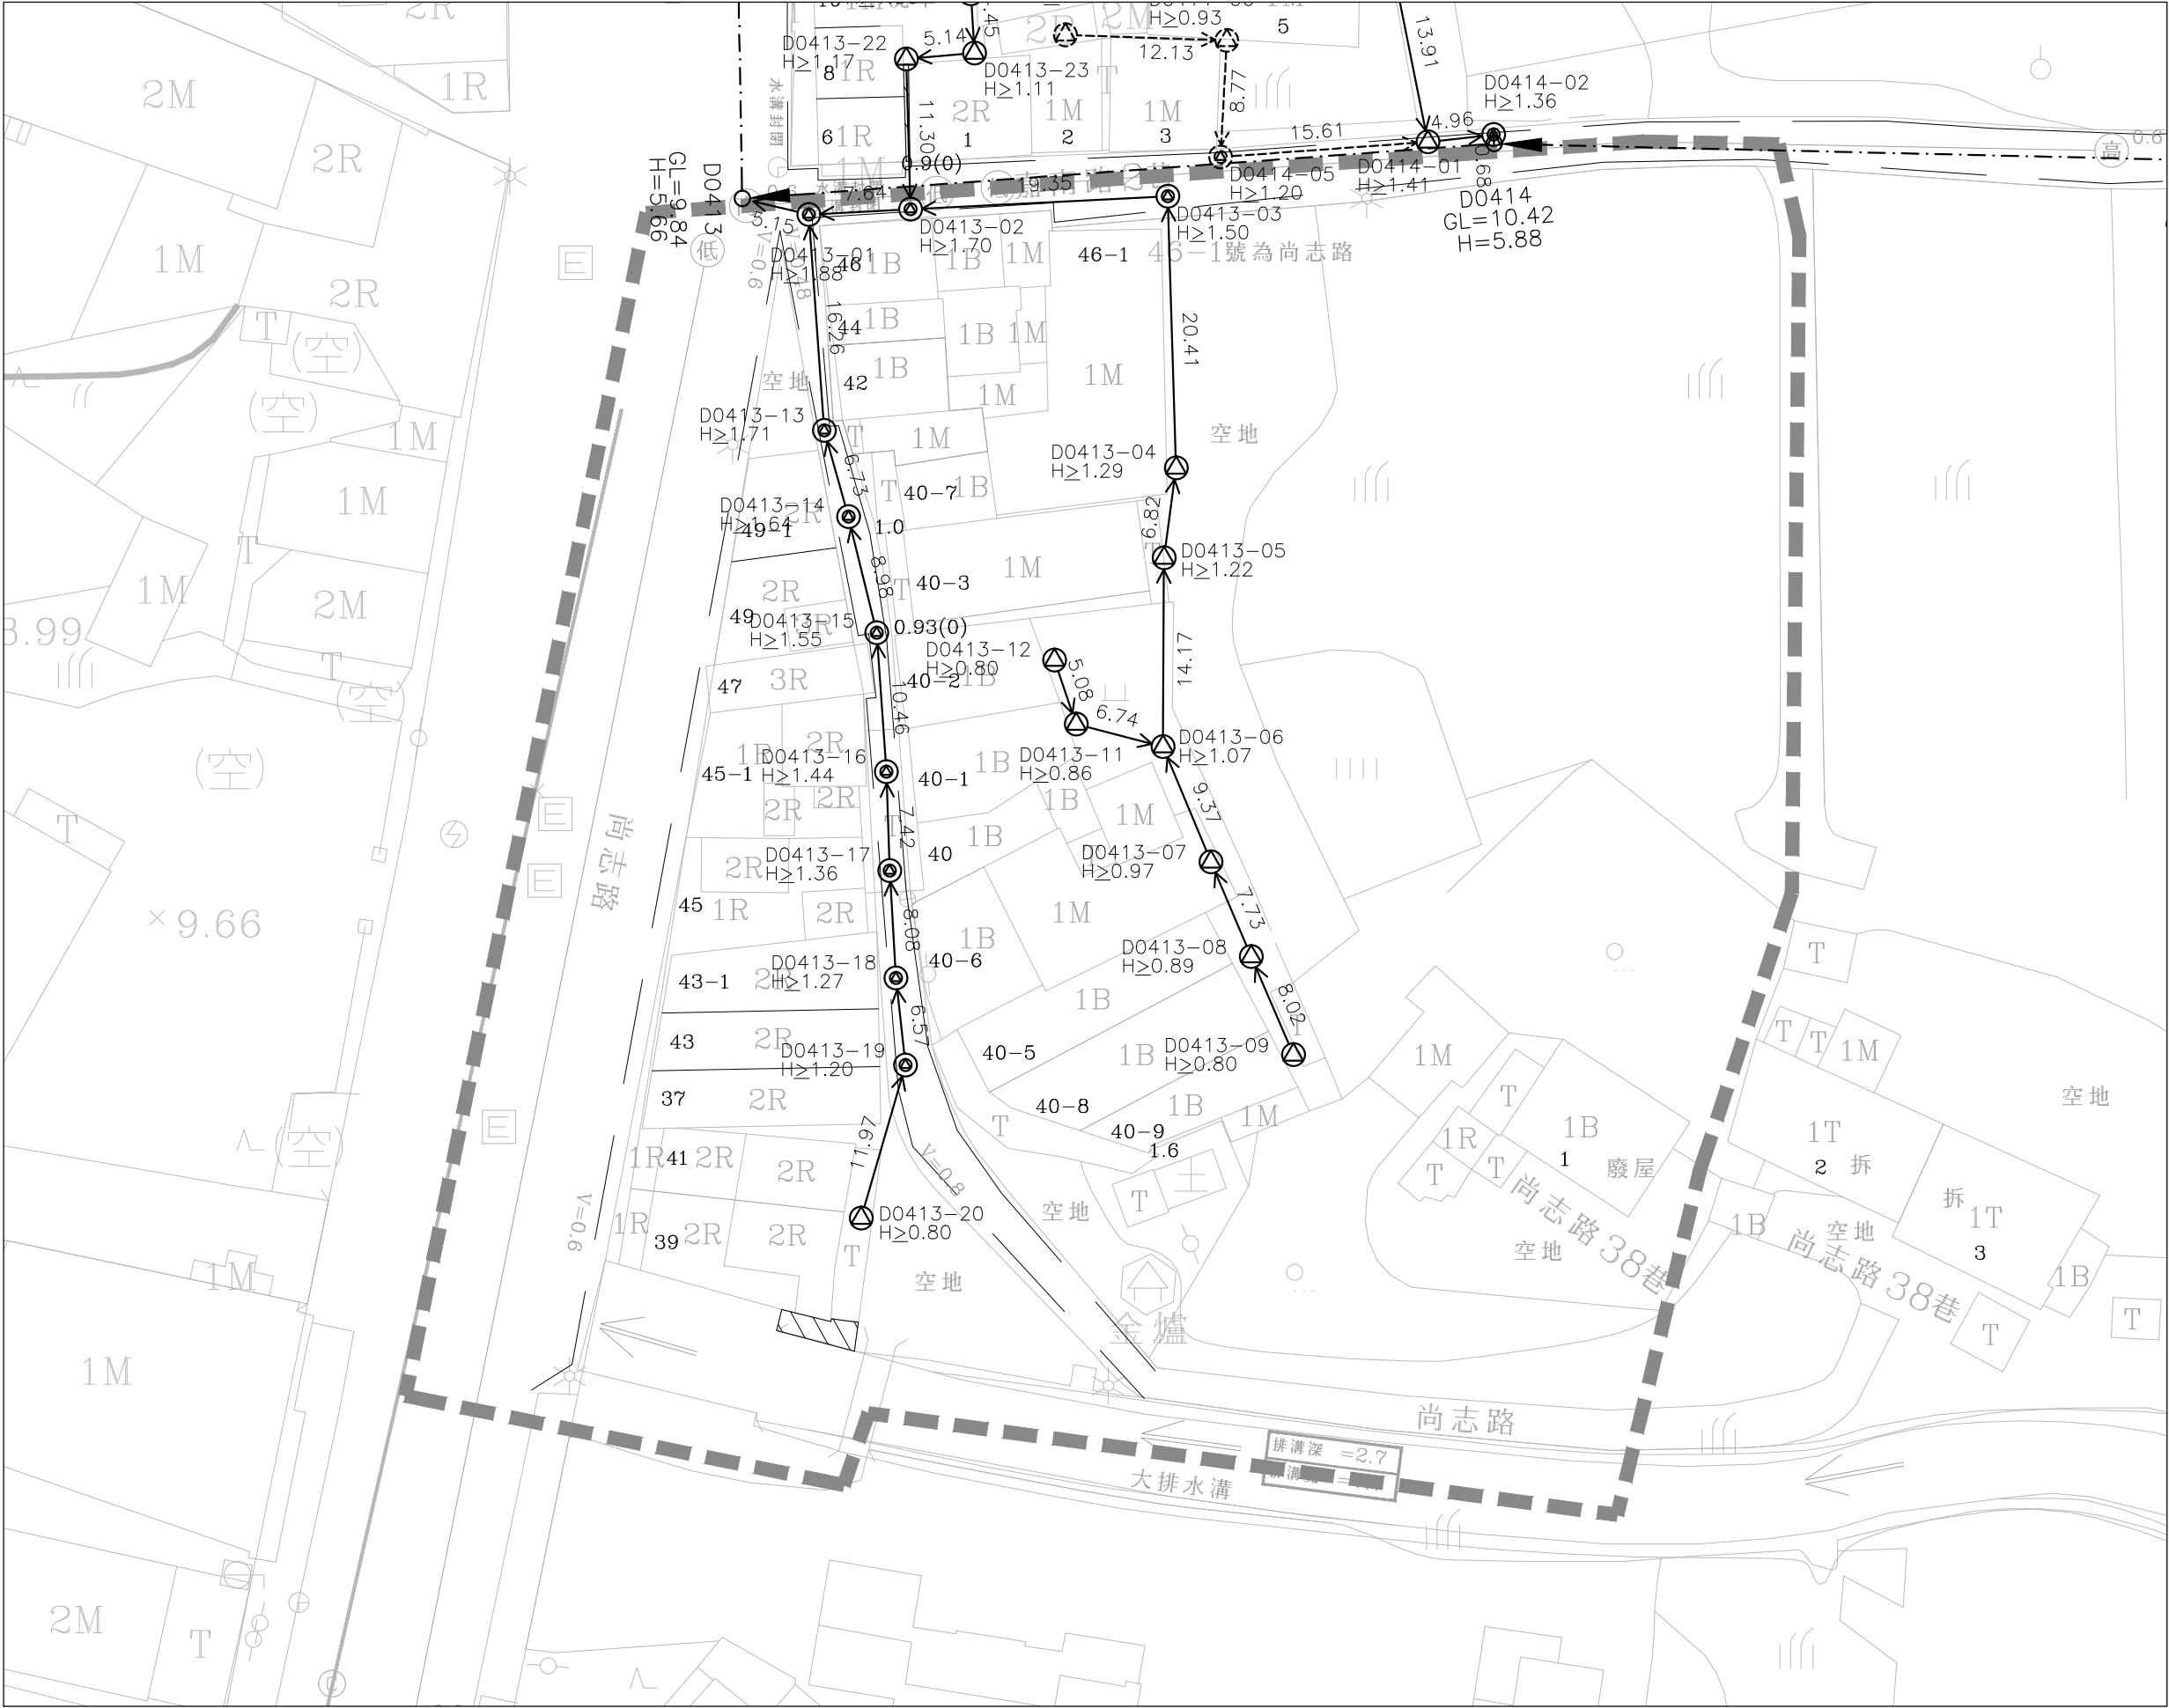


圖幅接合表



圖例：

- 街廓範圍線
- 連接井(後巷)
- 連接井(道路)
- 公共管網人孔
- 用戶接管管線
- 用戶接管管線(暫不施作)
- 公共管網
- 壓力污水管線
- 第一標污水管線
- H 管底深度
- 21.86 管長(陰井中心間距)
- v 水溝深度

總棟數 (棟)	總戶數 (戶)
24	24
預計接管棟數 (棟)	預計接管戶數 (戶)
19	19
設施	直管式陰井 (座)
道路段	10
人行道	0
後巷段	9
合計	19
連接管	長度 (m)
道路段	94.85
人行道	0.00
後巷段	87.77
合計	182.61

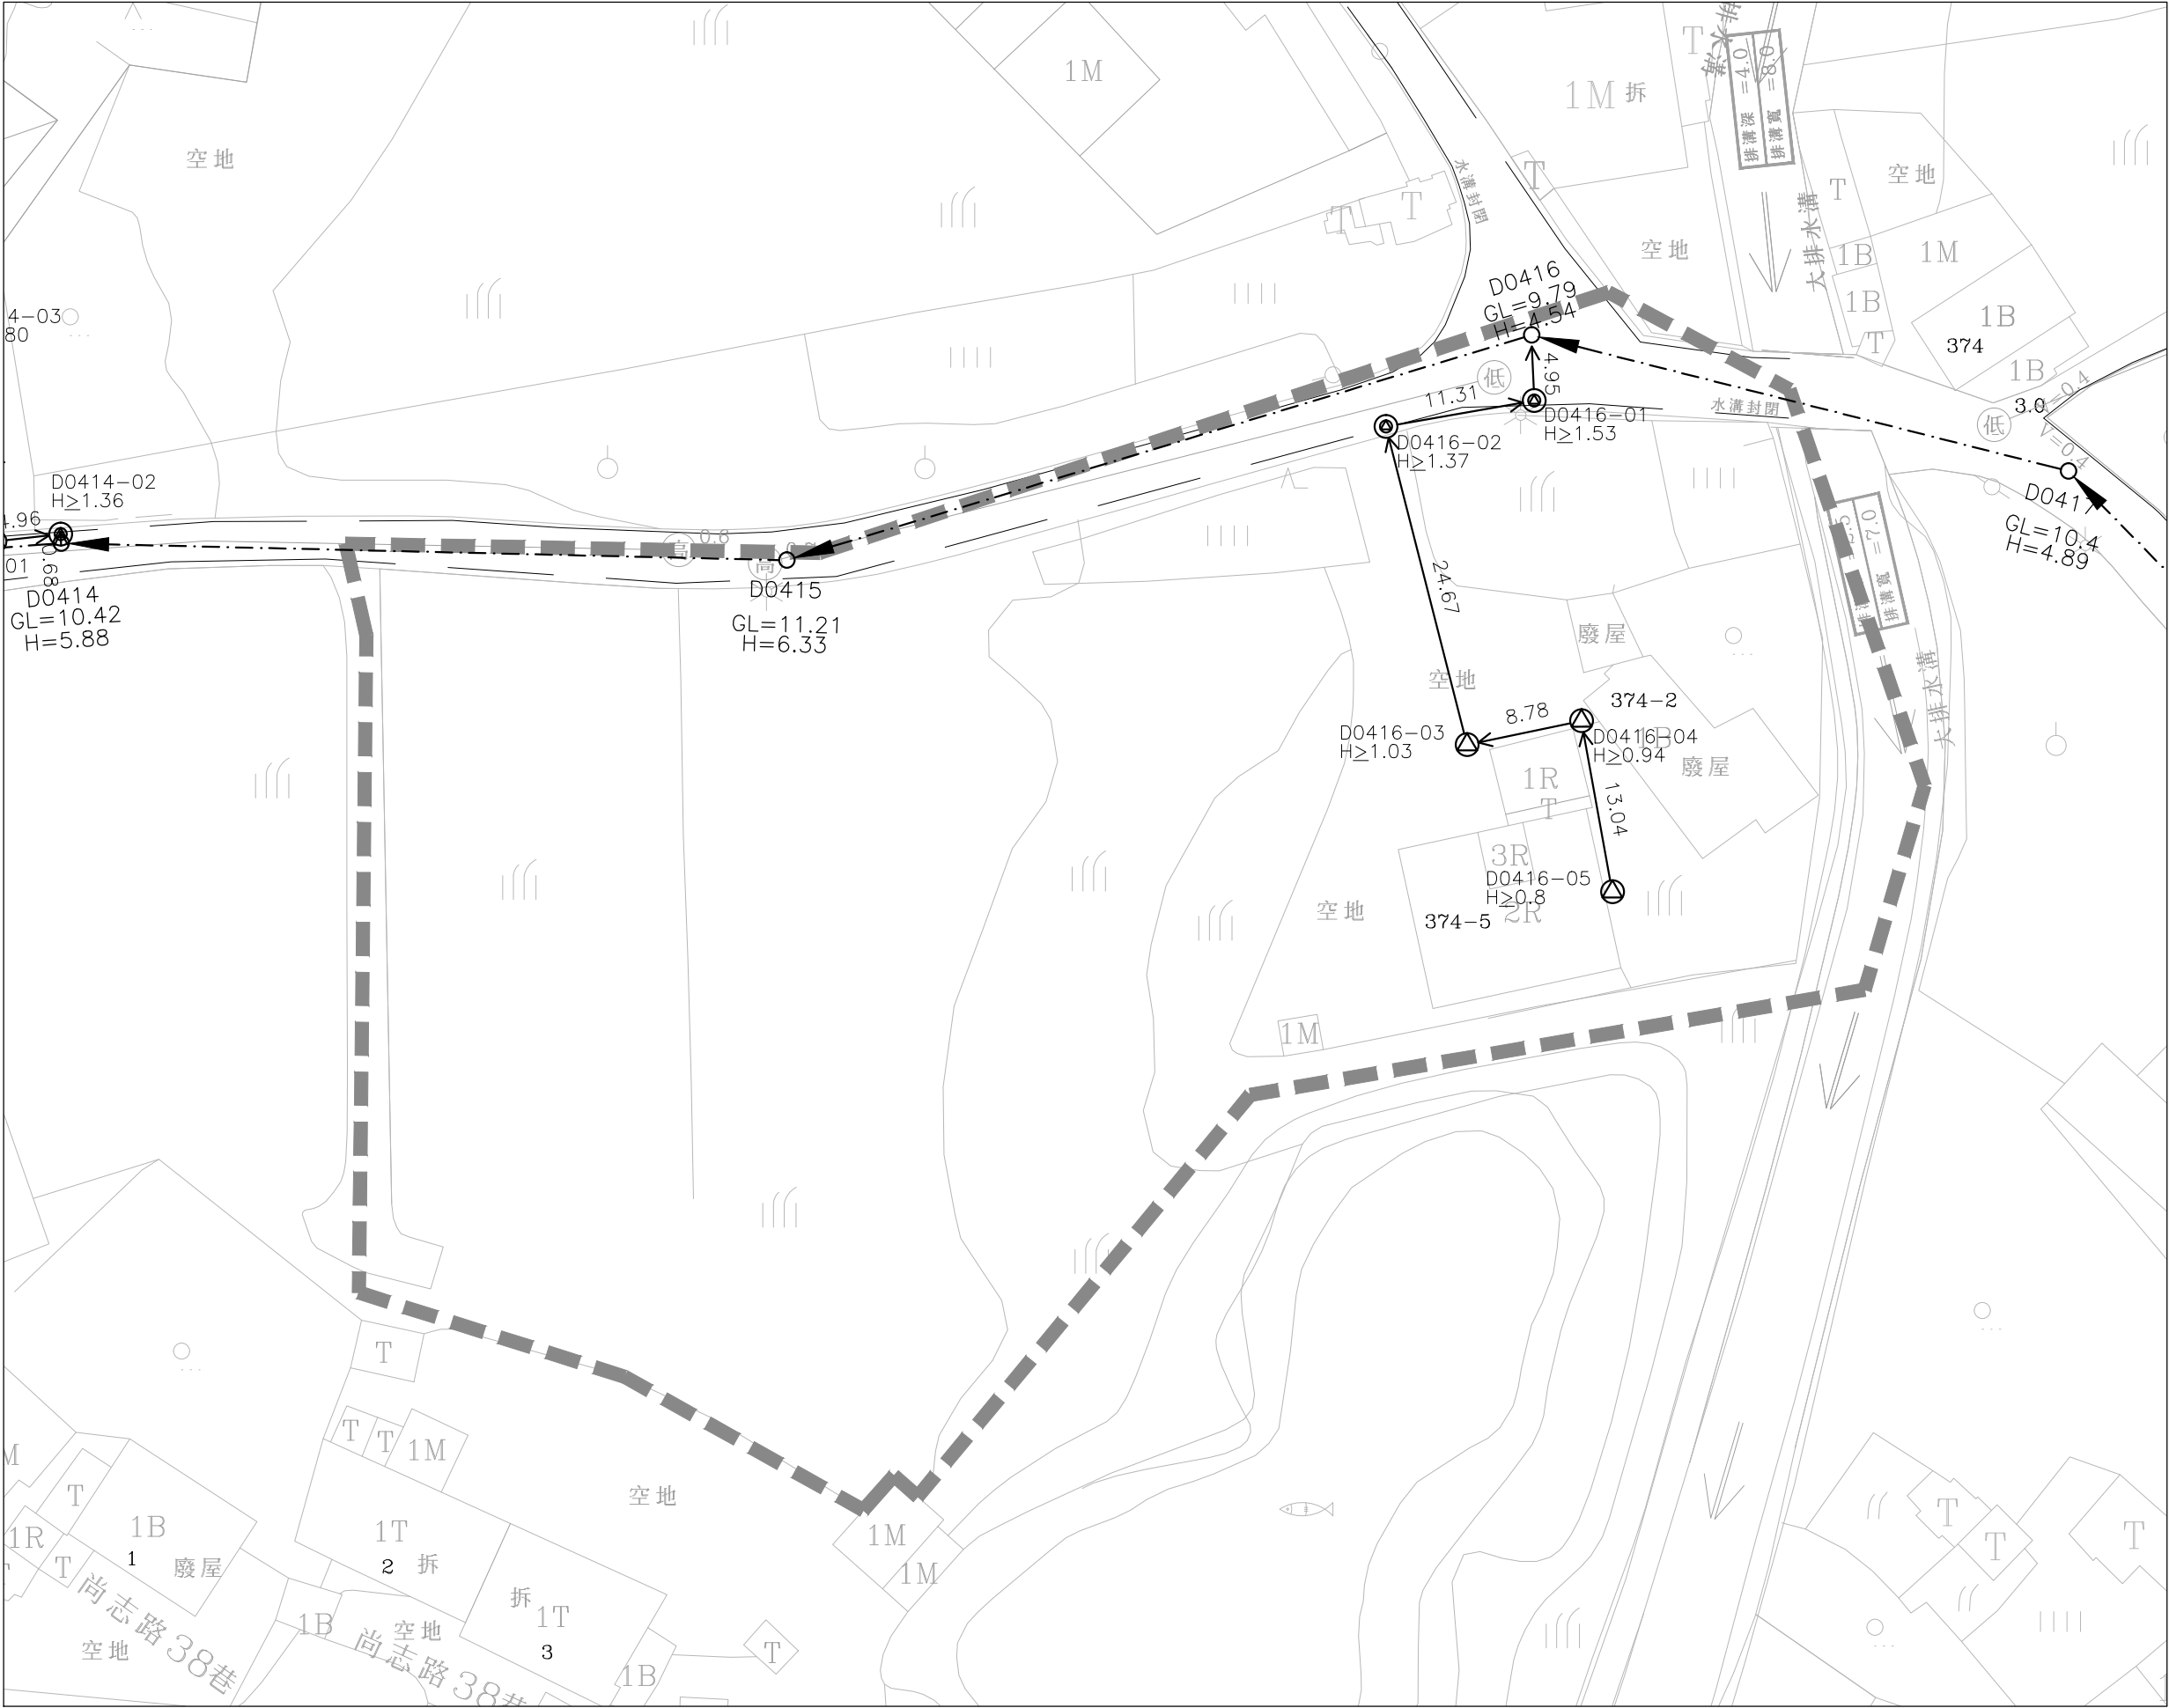

圖幅接合表



圖例：

- 街廓範圍線
- 連接井(後巷)
- 連接井(道路)
- 公共管網人孔
- 用戶接管管線
- 用戶接管管線(暫不施作)
- 公共管網
- 壓力污水管線
- 第一標污水管線
- H 管底深度
- 21.86 管長(陰井中心間距)
- v 水溝深度

總棟數 (棟)	總戶數 (戶)
2	2
預計接管棟數 (棟)	預計接管戶數 (戶)
1	1
設施	直管式陰井 (座)
道路段	0
人行道	0
後巷段	2
合計	2
連接管	長度 (m)
道路段	0.00
人行道	0.00
後巷段	41.23
合計	41.23

技 師 簽 證

內政部營建署
CONSTRUCTION AND PLANNING AGENCY, MINISTRY OF INTERIOR


花蓮縣新城(北埔地區)
污水下水道系統工程
第二標

用戶接管平面圖
第 B35街廓

承辦人		工程編號	112-4000-0102 -1504-1030
分隊長		核准日期	
分處長			

TYLin 林同棧工程顧問股份有限公司			
繪圖	高惠英	複核	梁正新
設計	李根蘭	核准	陳仁清
初核	陳仁清	日期	112.06

圖號	
36 L	145 260

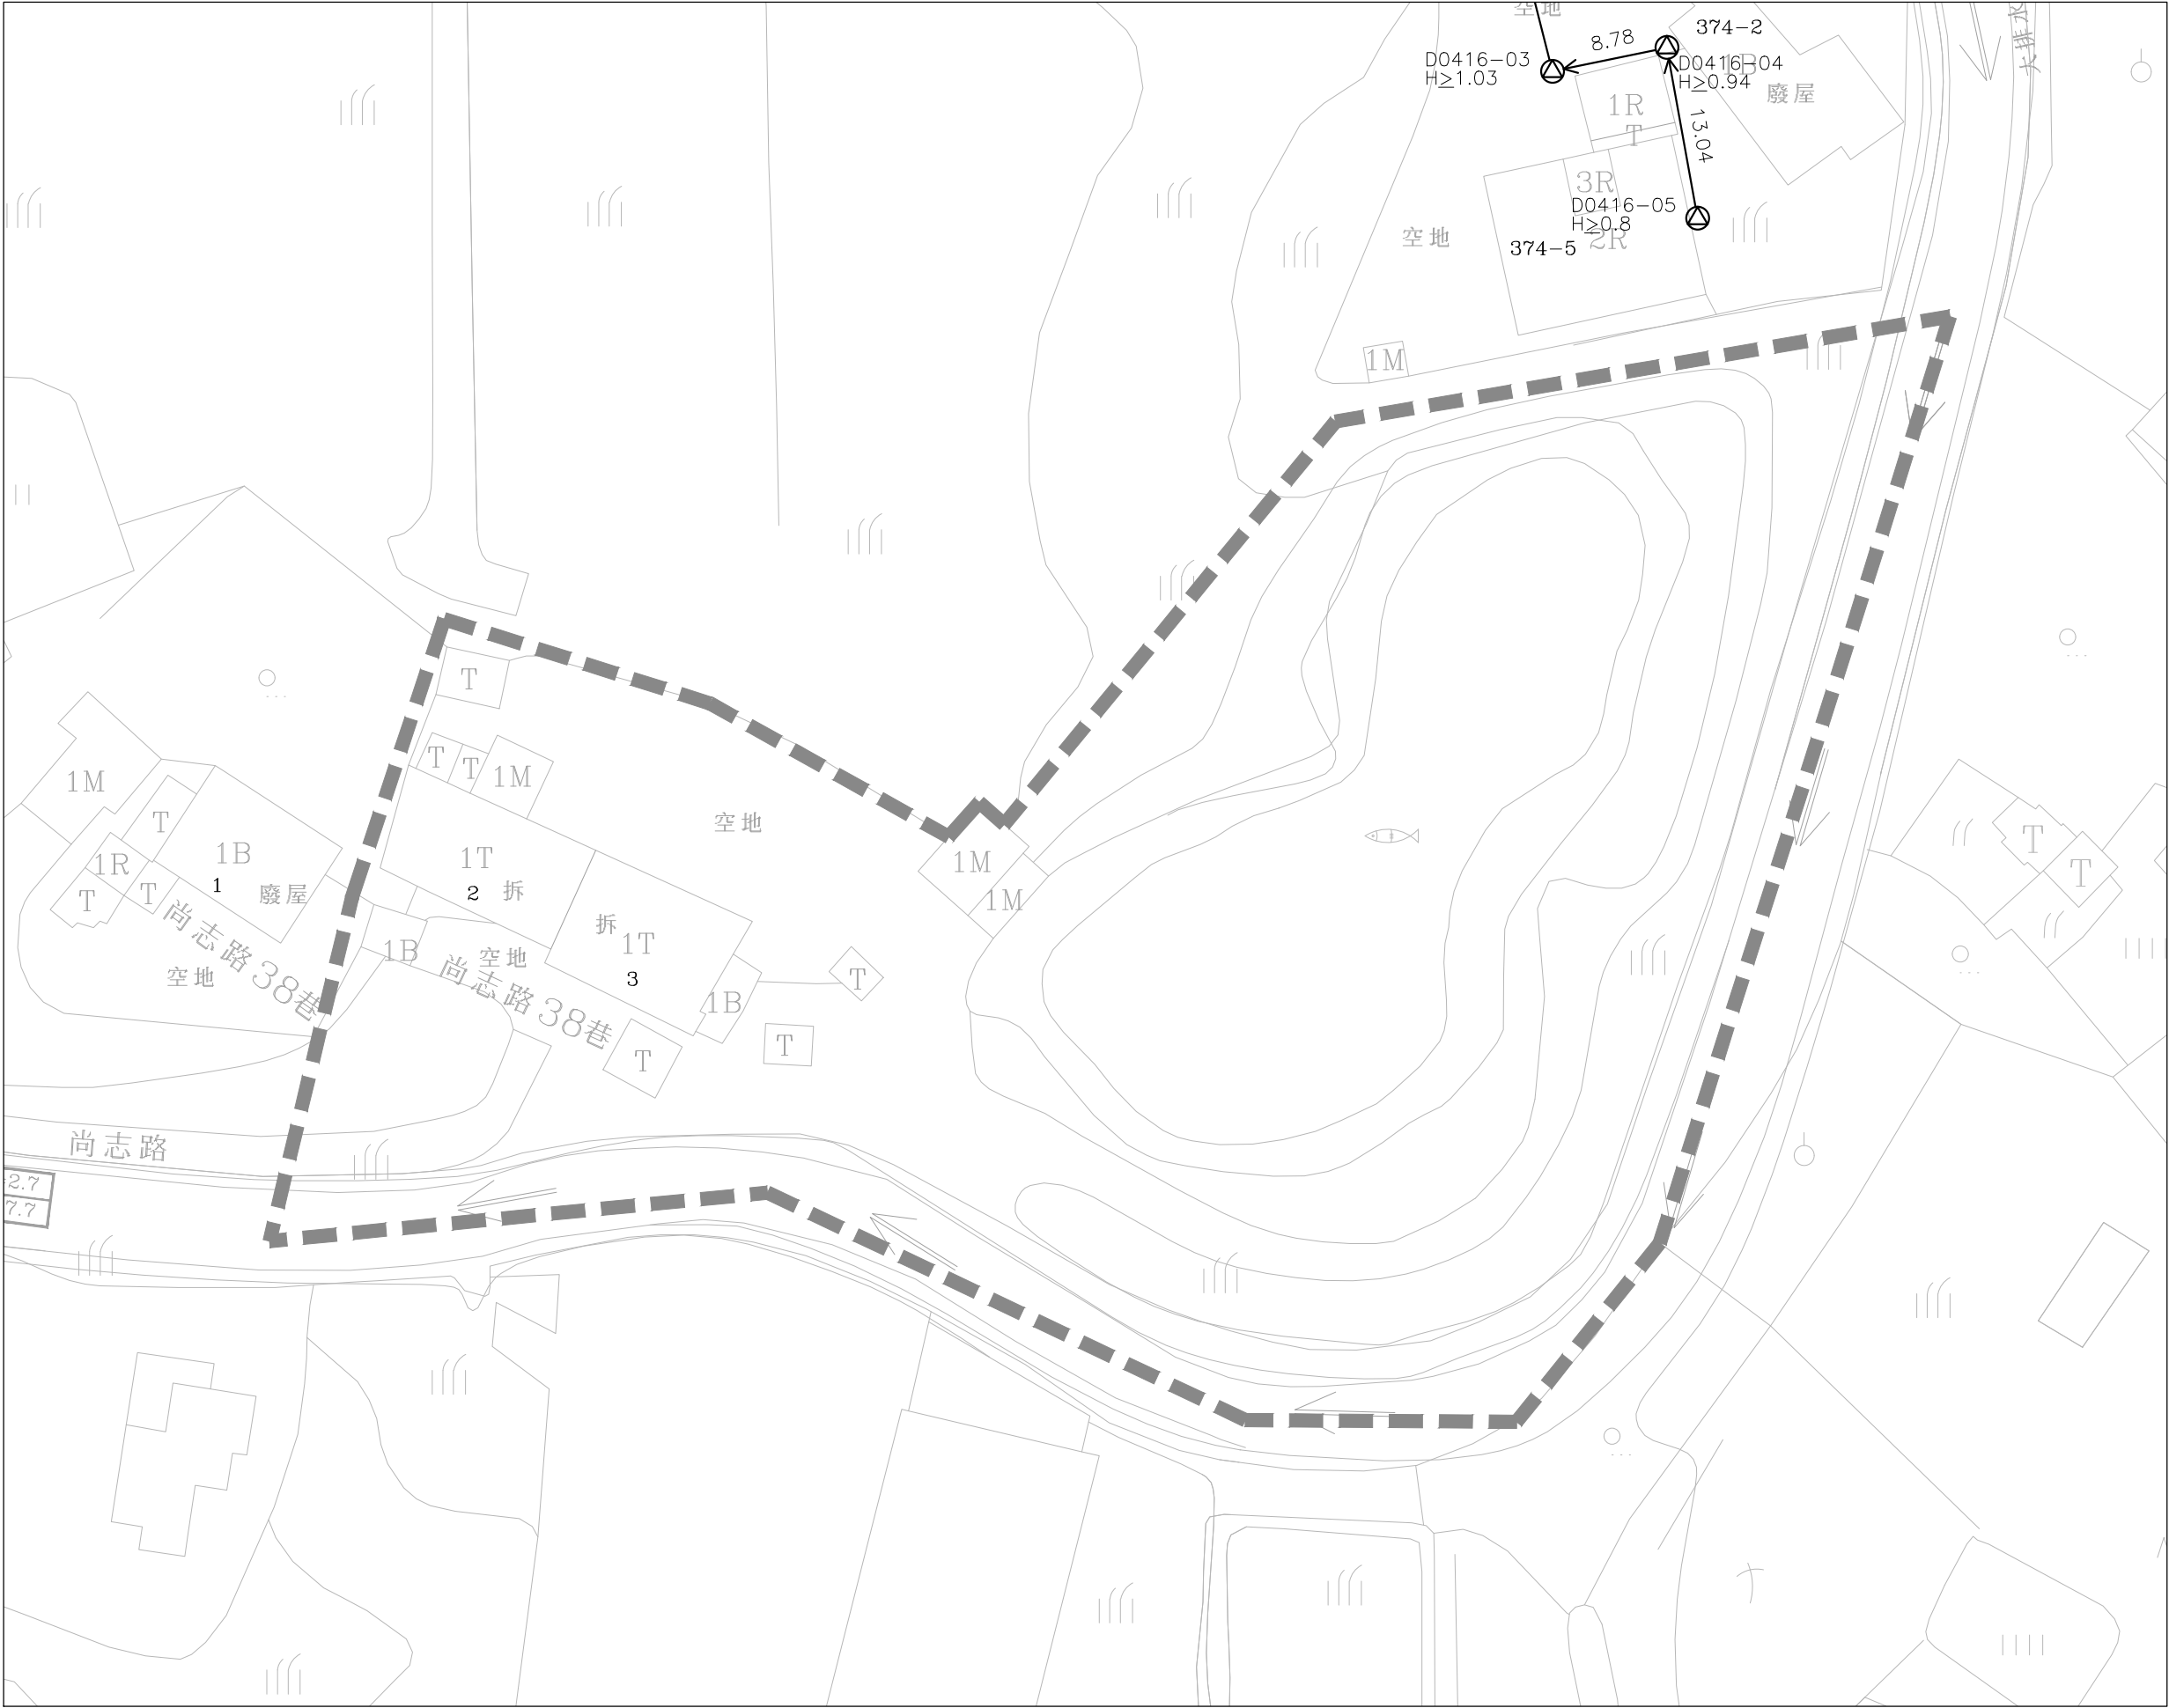

圖幅接合表




圖例：

- 街廓範圍線
- 連接井(後巷)
- 連接井(道路)
- 公共管網人孔
- 用戶接管管線
- 用戶接管管線(暫不施作)
- 公共管網
- 壓力污水管線
- 第一標污水管線
- H 管底深度
- 21.86 管長(陰井中心間距)
- v 水溝深度

總棟數 (棟)	總戶數 (戶)
2	2
預計接管棟數 (棟)	預計接管戶數 (戶)
0	0
設施	直管式陰井 (座)
道路段	0
人行道	0
後巷段	0
合計	0
連接管	長度 (m)
道路段	0.00
人行道	0.00
後巷段	0.00
合計	0.00

技 師 簽 證

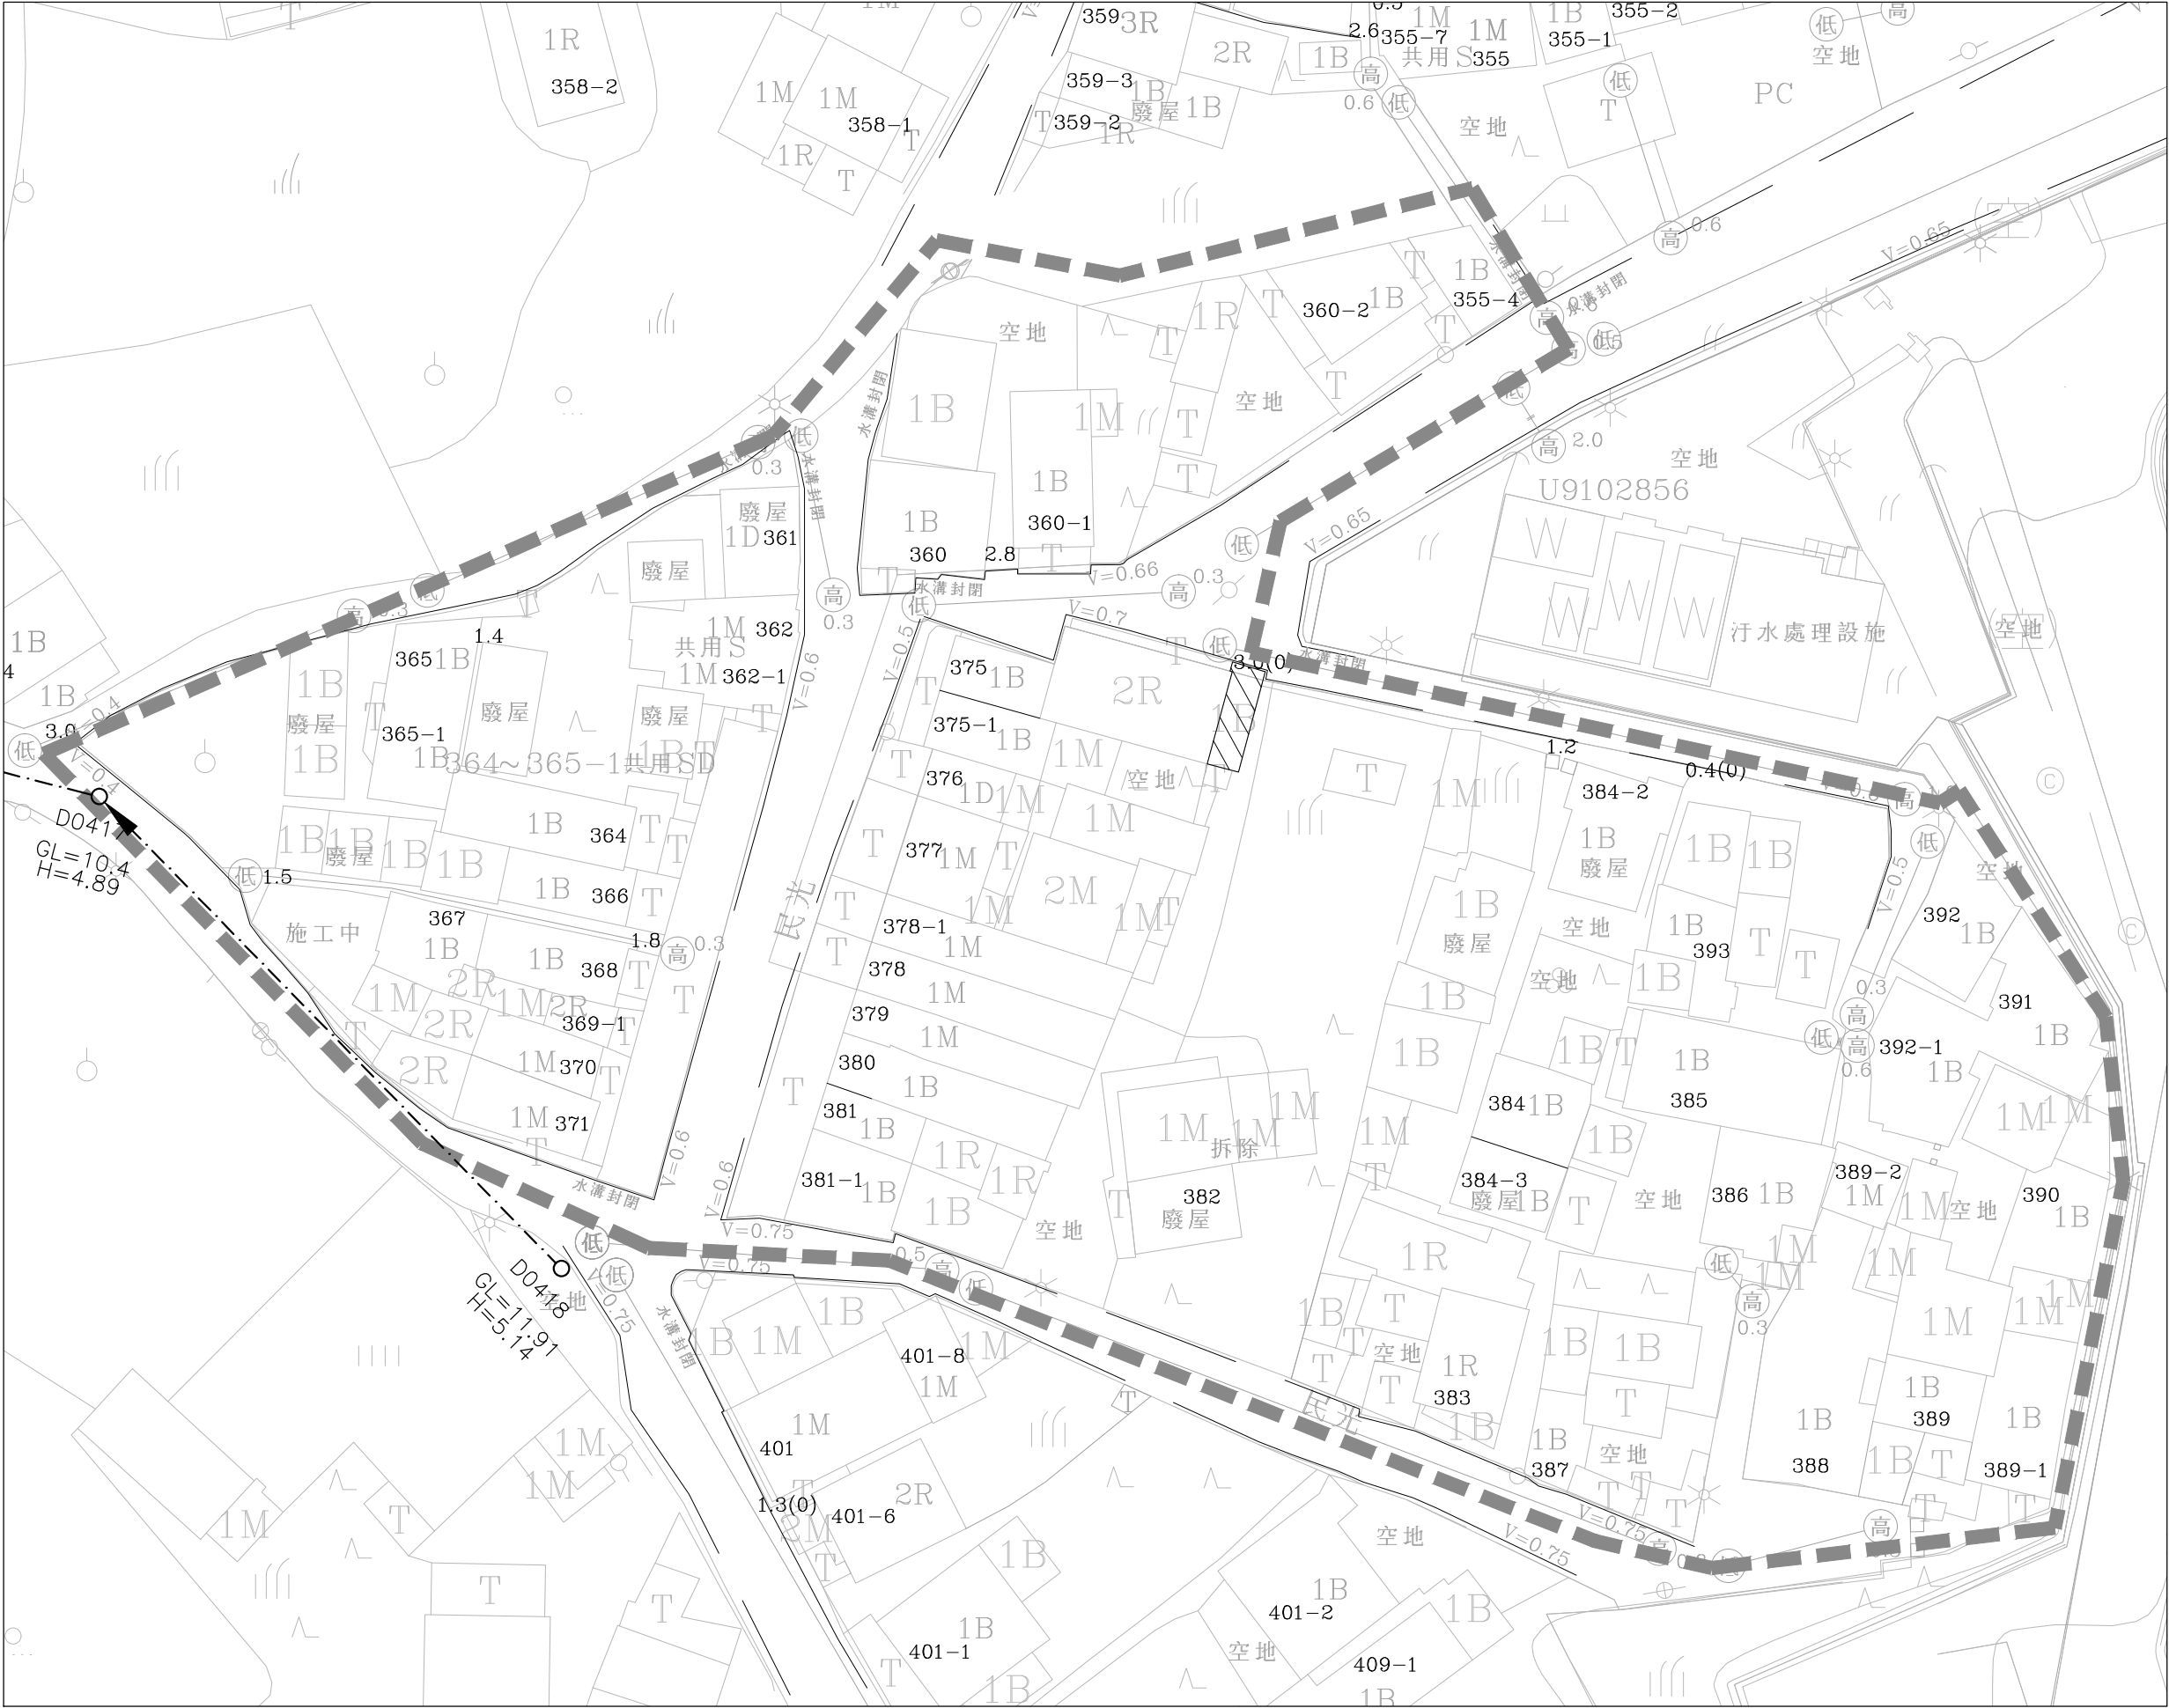

圖幅接合表



圖例：

- 街廓範圍線
- 連接井(後巷)
- 連接井(道路)
- 公共管網入孔
- 用戶接管管線
- 用戶接管管線(暫不施作)
- 公共管網
- 壓力污水管線
- 第一標污水管線
- H 管底深度
- 21.86 管長(陰井中心間距)
- v 水溝深度


總棟數 (棟)	總戶數 (戶)
43	43
預計接管棟數 (棟)	預計接管戶數 (戶)
0	0
設施	直管式陰井 (座)
道路段	0
人行道	0
後巷段	0
合計	0
連接管	長度 (m)
道路段	0.00
人行道	0.00
後巷段	0.00
合計	0.00

註：此街廓為大陳一村(B21、22、29~33、37~38、63)。

技師簽證



圖幅接合表

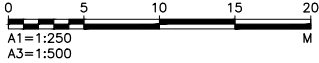


圖例：

- 街廓範圍線
- 連接井(後巷)
- 連接井(道路)
- 公共管網入孔
- 用戶接管管線
- 用戶接管管線(暫不施作)
- 公共管網
- 壓力污水管線
- 第一標污水管線
- H 管底深度
- 21.86 管長(陰井中心間距)
- v 水溝深度

總棟數 (棟)	總戶數 (戶)
8	8
預計接管棟數 (棟)	預計接管戶數 (戶)
0	0
設施	直管式陰井 (座)
道路段	0
人行道	0
後巷段	0
合計	0
連接管	長度 (m)
道路段	0.00
人行道	0.00
後巷段	0.00
合計	0.00

註：此街廓為大陳一村(B21、22、29~33、37~38、63)。

技 師 簽 證

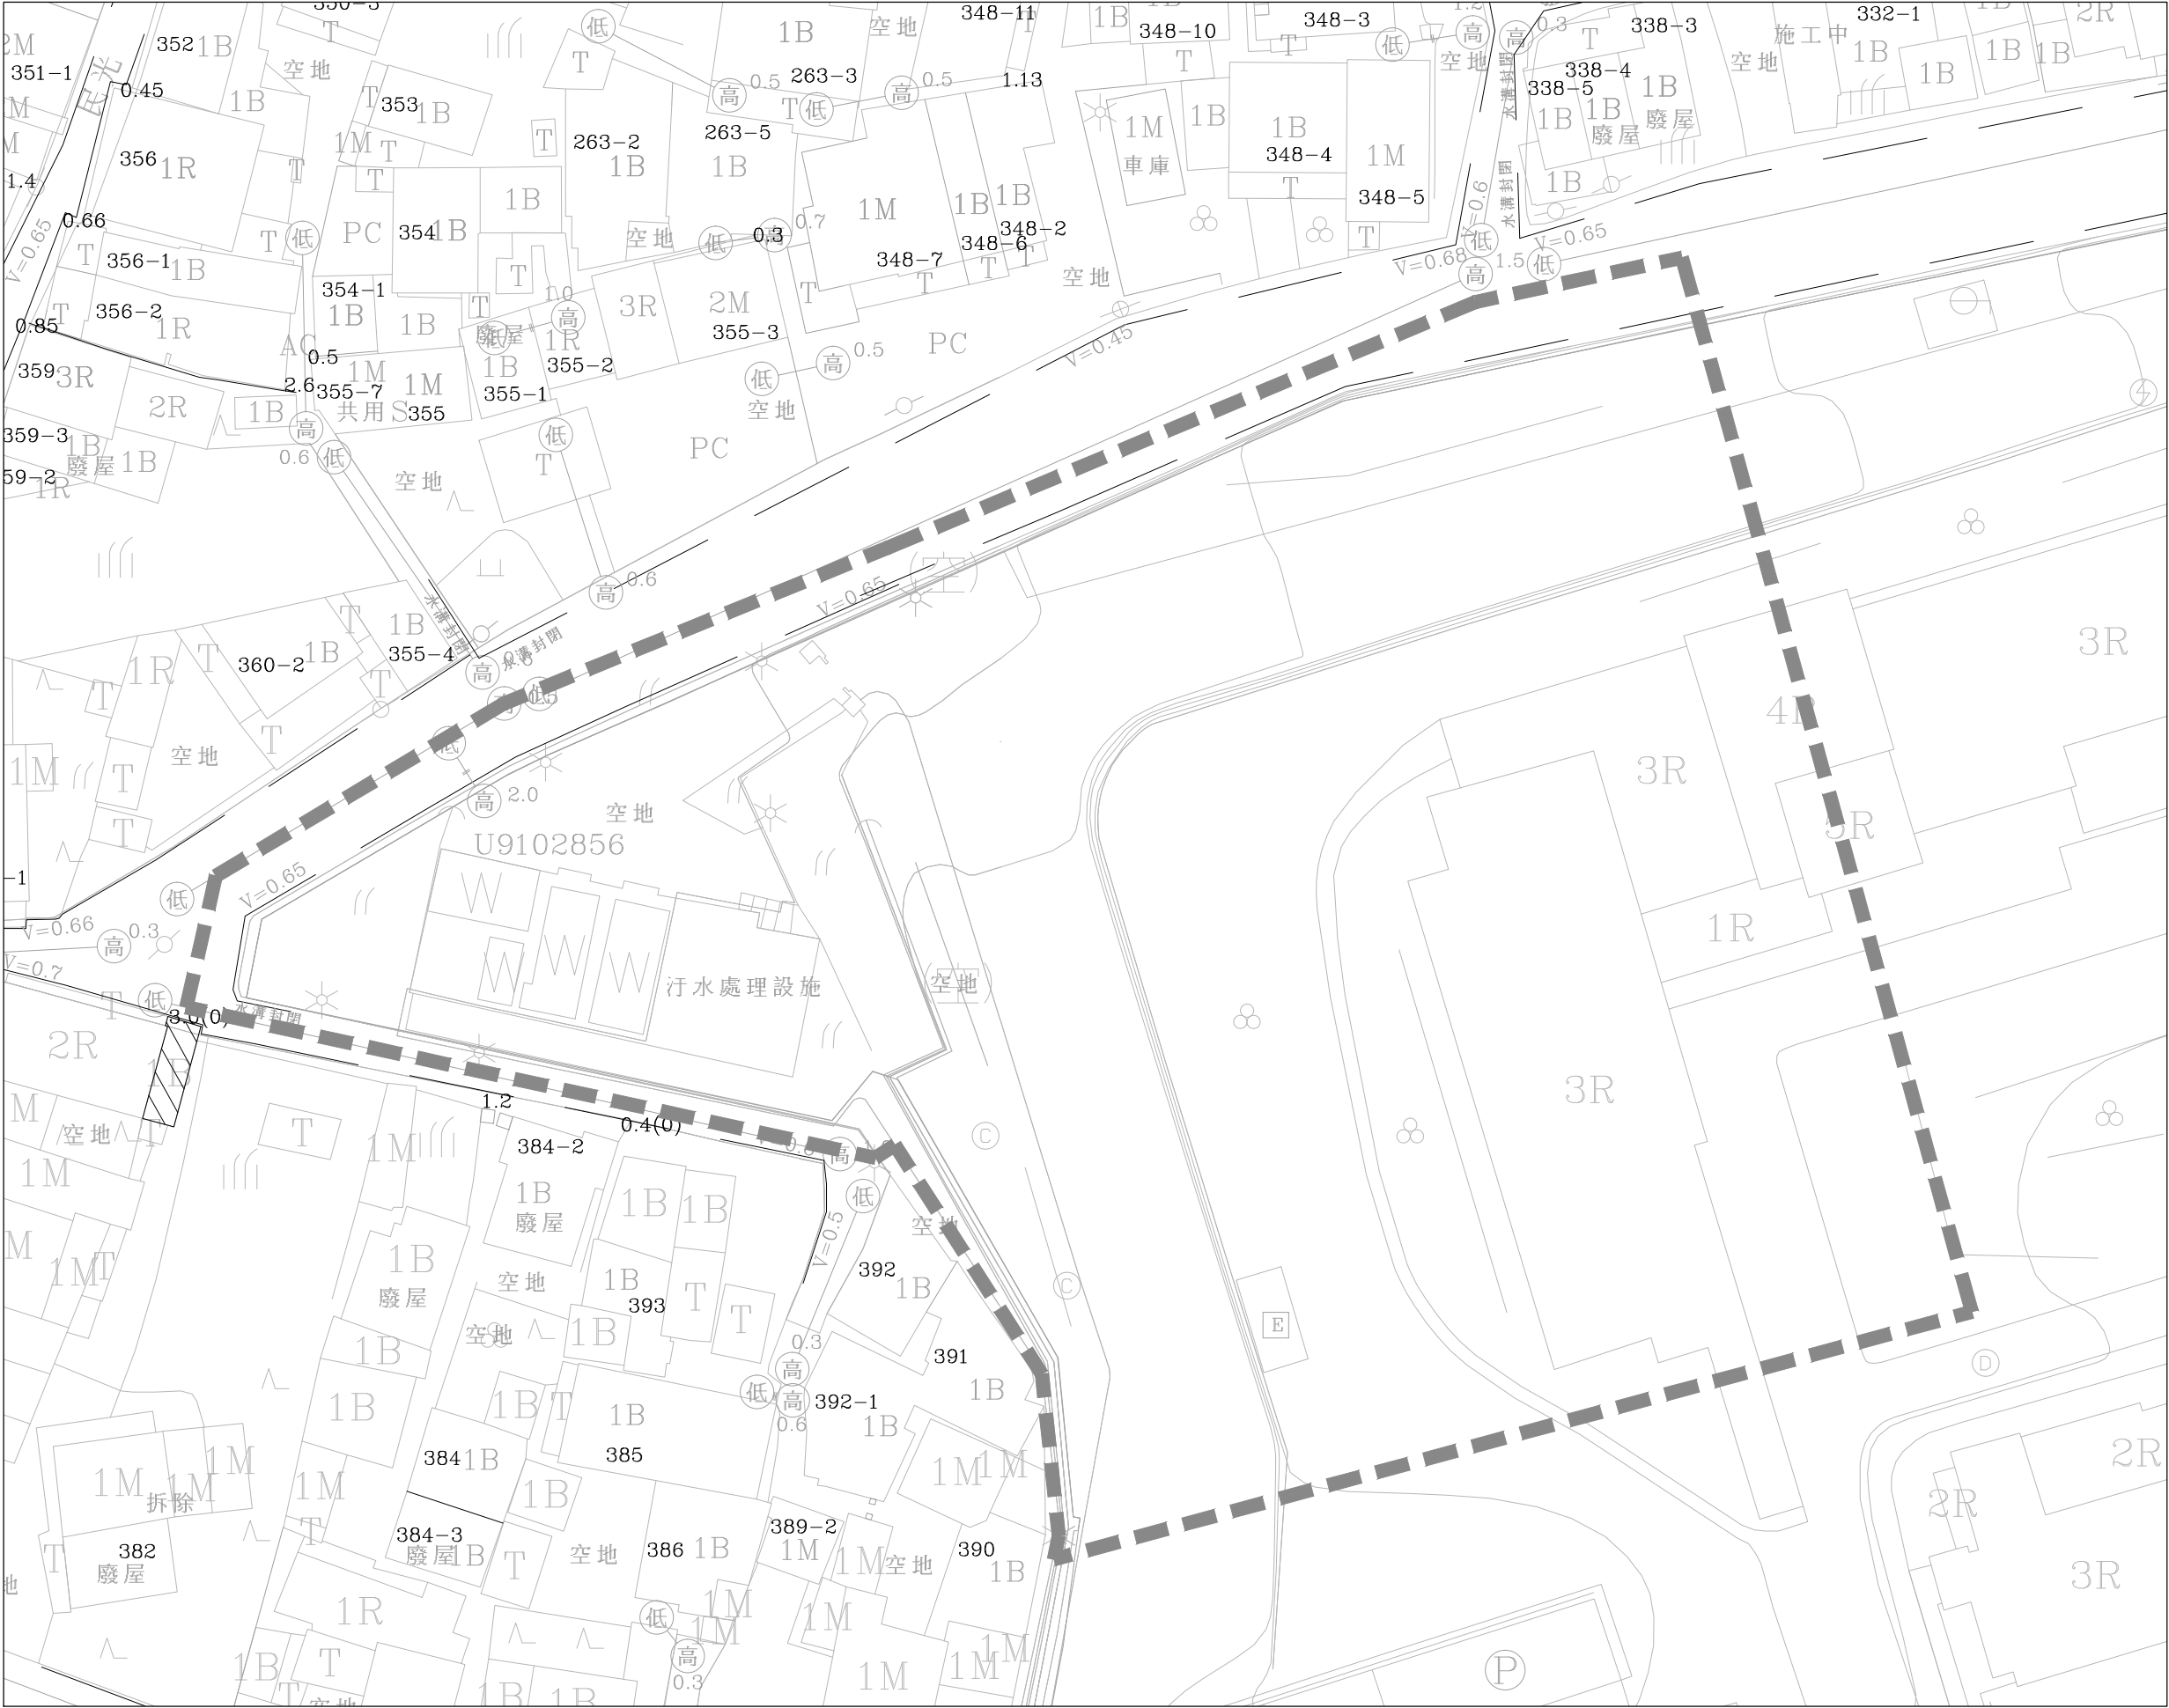

圖幅接合表




圖例：


- 街廓範圍線
- 連接井(後巷)
- 連接井(道路)
- 公共管網人孔
- 用戶接管管線
- 用戶接管管線(暫不施作)
- 公共管網
- 壓力污水管線
- 第一標污水管線
- H 管底深度
- 21.86 管長(陰井中心間距)
- v 水溝深度

總棟數 (棟)	總戶數 (戶)
0	0
預計接管棟數 (棟)	預計接管戶數 (戶)
0	0
設施	直管式陰井 (座)
道路段	0
人行道	0
後巷段	0
合計	0
連接管	長度 (m)
道路段	0.00
人行道	0.00
後巷段	0.00
合計	0.00

註：此街廓為榮民之家(B39~46)。

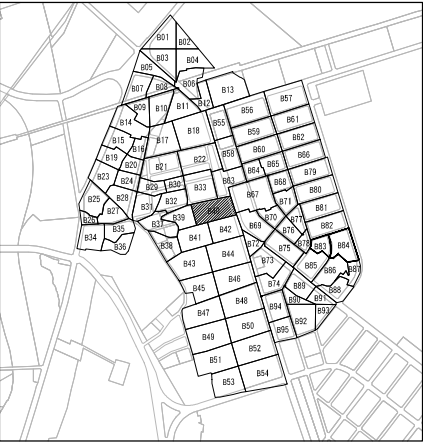

圖幅接合表

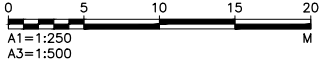


圖例：

- 街廓範圍線
- 連接井(後巷)
- 連接井(道路)
- 公共管網人孔
- 用戶接管管線
- 用戶接管管線(暫不施作)
- 公共管網
- 壓力污水管線
- 第一標污水管線
- H 管底深度
- 21.86 管長(陰井中心間距)
- V 水溝深度

總棟數 (棟)	總戶數 (戶)
0	0
預計接管棟數 (棟)	預計接管戶數 (戶)
0	0
設施	直管式陰井 (座)
道路段	0
人行道	0
後巷段	0
合計	0
連接管	長度 (m)
道路段	0.00
人行道	0.00
後巷段	0.00
合計	0.00

註：此街廓為榮民之家(B39~46)。

 

- | | |
|---------------|---------------|
| 總棟數
(棟) | 總戶數
(戶) |
| 0 | 0 |
| 預計接管棟數
(棟) | 預計接管戶數
(戶) |
| 0 | 0 |
| 設施 | 直管式除井
(座) |
| 道路段 | 0 |
| 人行道 | 0 |
| 後巷段 | 0 |
| 合計 | 0 |
| 連接管 | 長度
(m) |
| 道路段 | 0.00 |
| 人行道 | 0.00 |
| 後巷段 | 0.00 |
| 合計 | 0.00 |

註：此街廓為榮民之家(B39~46)。

技 師 簽 證



用戶接管平面圖

第 B41 街廓

號



12	15
----	----

L	26
---	----

12	15
----	----

1	22
2	23
3	24
171	192

L	26
---	----

  

註：此街廓為榮民之家(B39~46)。

技 師 簽 證



用戶接管平面圖
第B42街廓

號

13	15
----	----

26

梁恒新

112.06

112.06

15

26



圖幅接合表



圖例：

- 街廓範圍線
- 連接井(後巷)
- 連接井(道路)
- 公共管網人孔
- 用戶接管管線
- 用戶接管管線(暫不施作)
- 公共管網
- 壓力污水管線
- 第一標污水管線
- H 管底深度
- 21.86 管長(陰井中心間距)
- v 水溝深度

總棟數 (棟)	總戶數 (戶)
1	0
預計接管棟數 (棟)	預計接管戶數 (戶)
1	0
設施	直管式陰井 (座)
道路段	0
人行道	0
後巷段	0
合計	0
連接管	長度 (m)
道路段	0.00
人行道	0.00
後巷段	0.00
合計	0.00

註：此街廓為榮民之家(B39~46)。



	街廓範圍線
	連接井(後巷)
	連接井(道路)
	公共管網人孔
	用戶接管管線
	用戶接管管線 (暫不施作)
	公共管網
	壓力污水管線
	第一標污水管線
H	管底深度
21.86	管長 (陰井中心間距)
V	水溝深度

總棟數 (棟)	總戶數 (戶)
0	0
預計接管棟數 (棟)	預計接管戶數 (戶)
0	0
設施	直管式陰井 (座)
道路段	0
人行道	0
後巷段	0
合計	0
連接管	長度 (m)
道路段	0.00
人行道	0.00
後巷段	0.00
合計	0.00


註：此街廓為榮民之家(B39~46)。

 內政部營建署
CONSTRUCTION AND PLANNING AGENCY, MINISTRY OF INTERIOR

用戶接管平面圖
第 B44 街廓

承辦人	工程編號	112-4000-0102 -1504-1030	TYLin 林同棧工程顧問股份有限公司				圖 號	
分隊長	核准日期		繪圖	高唐美	複核	梁福新	45 L	154 260
分處長			設計	李根蘭	核准	梁中		
			初核	梁中	日期	112.06		

$\frac{45}{L}$	$\frac{154}{260}$
----------------	-------------------

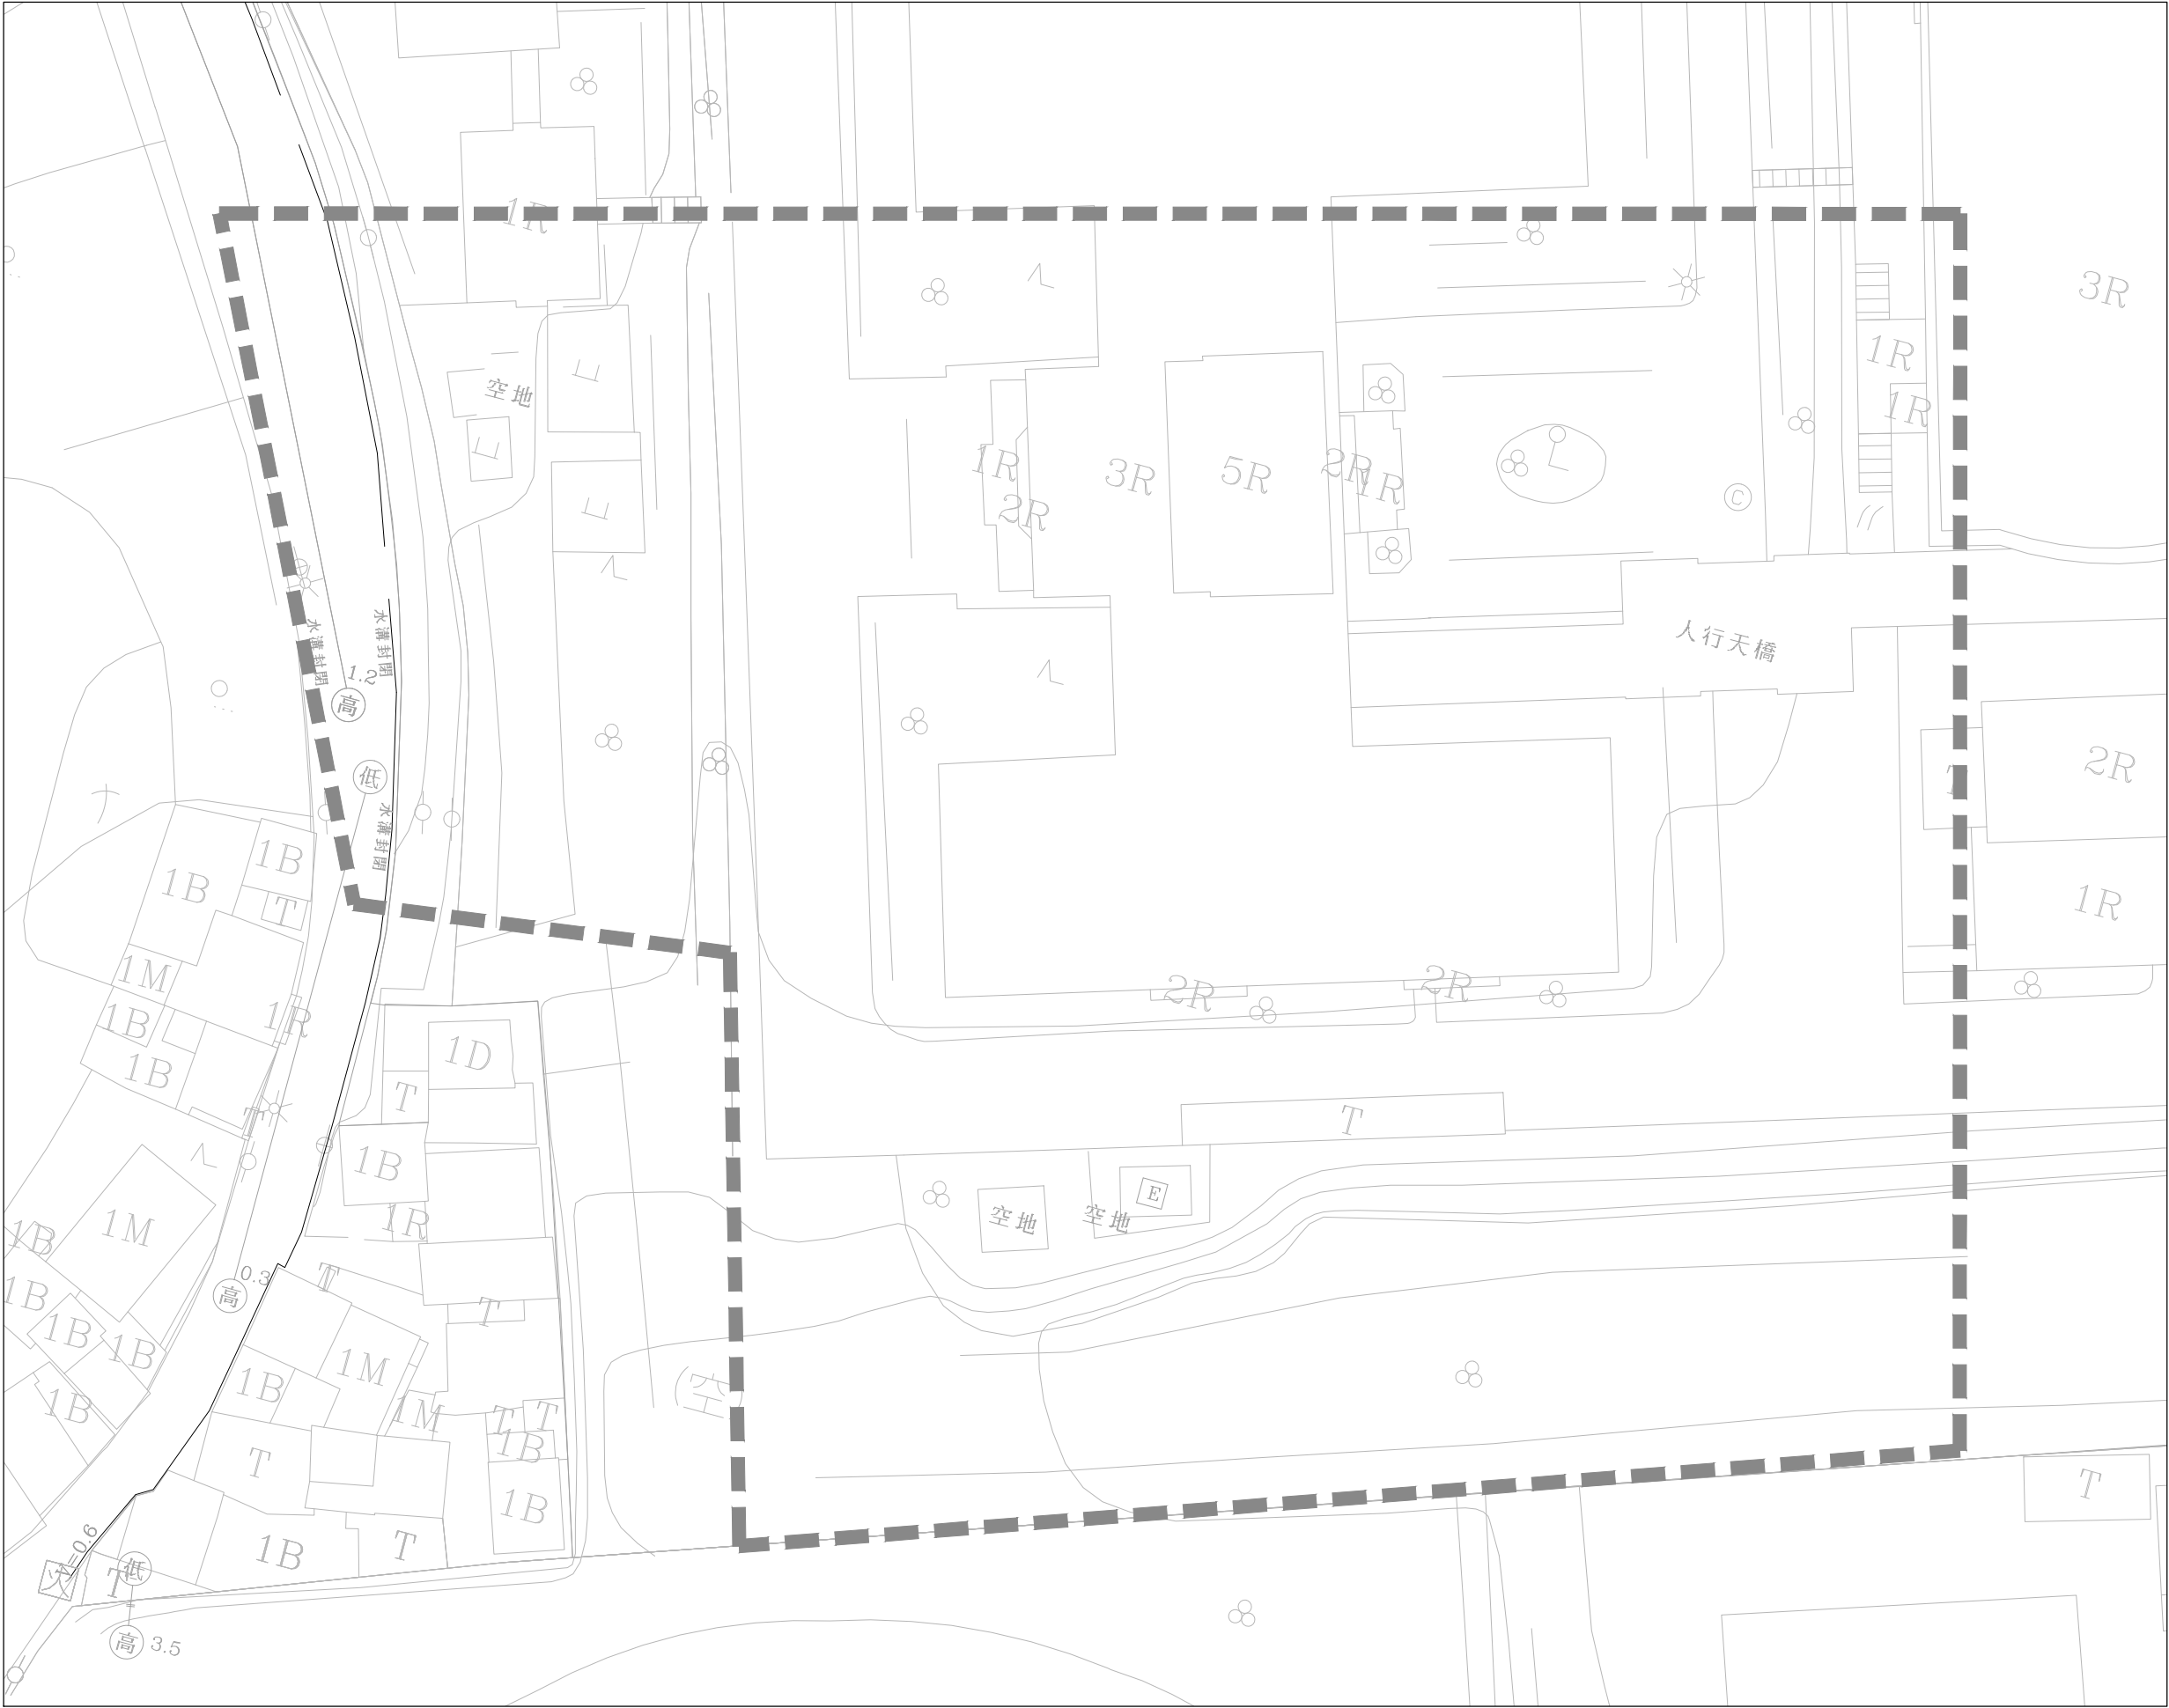

圖幅接合表




圖例：

- 街廓範圍線
- 連接井(後巷)
- 連接井(道路)
- 公共管網人孔
- 用戶接管管線
- 用戶接管管線(暫不施作)
- 公共管網
- 壓力污水管線
- 第一標污水管線
- H 管底深度
- 21.86 管長(陰井中心間距)
- V 水溝深度

總棟數 (棟)	總戶數 (戶)
0	0
預計接管棟數 (棟)	預計接管戶數 (戶)
0	0
設施	直管式陰井 (座)
道路段	0
人行道	0
後巷段	0
合計	0
連接管	長度 (m)
道路段	0.00
人行道	0.00
後巷段	0.00
合計	0.00

註：此街廓為榮民之家(B39~46)。

技 師 簽 證

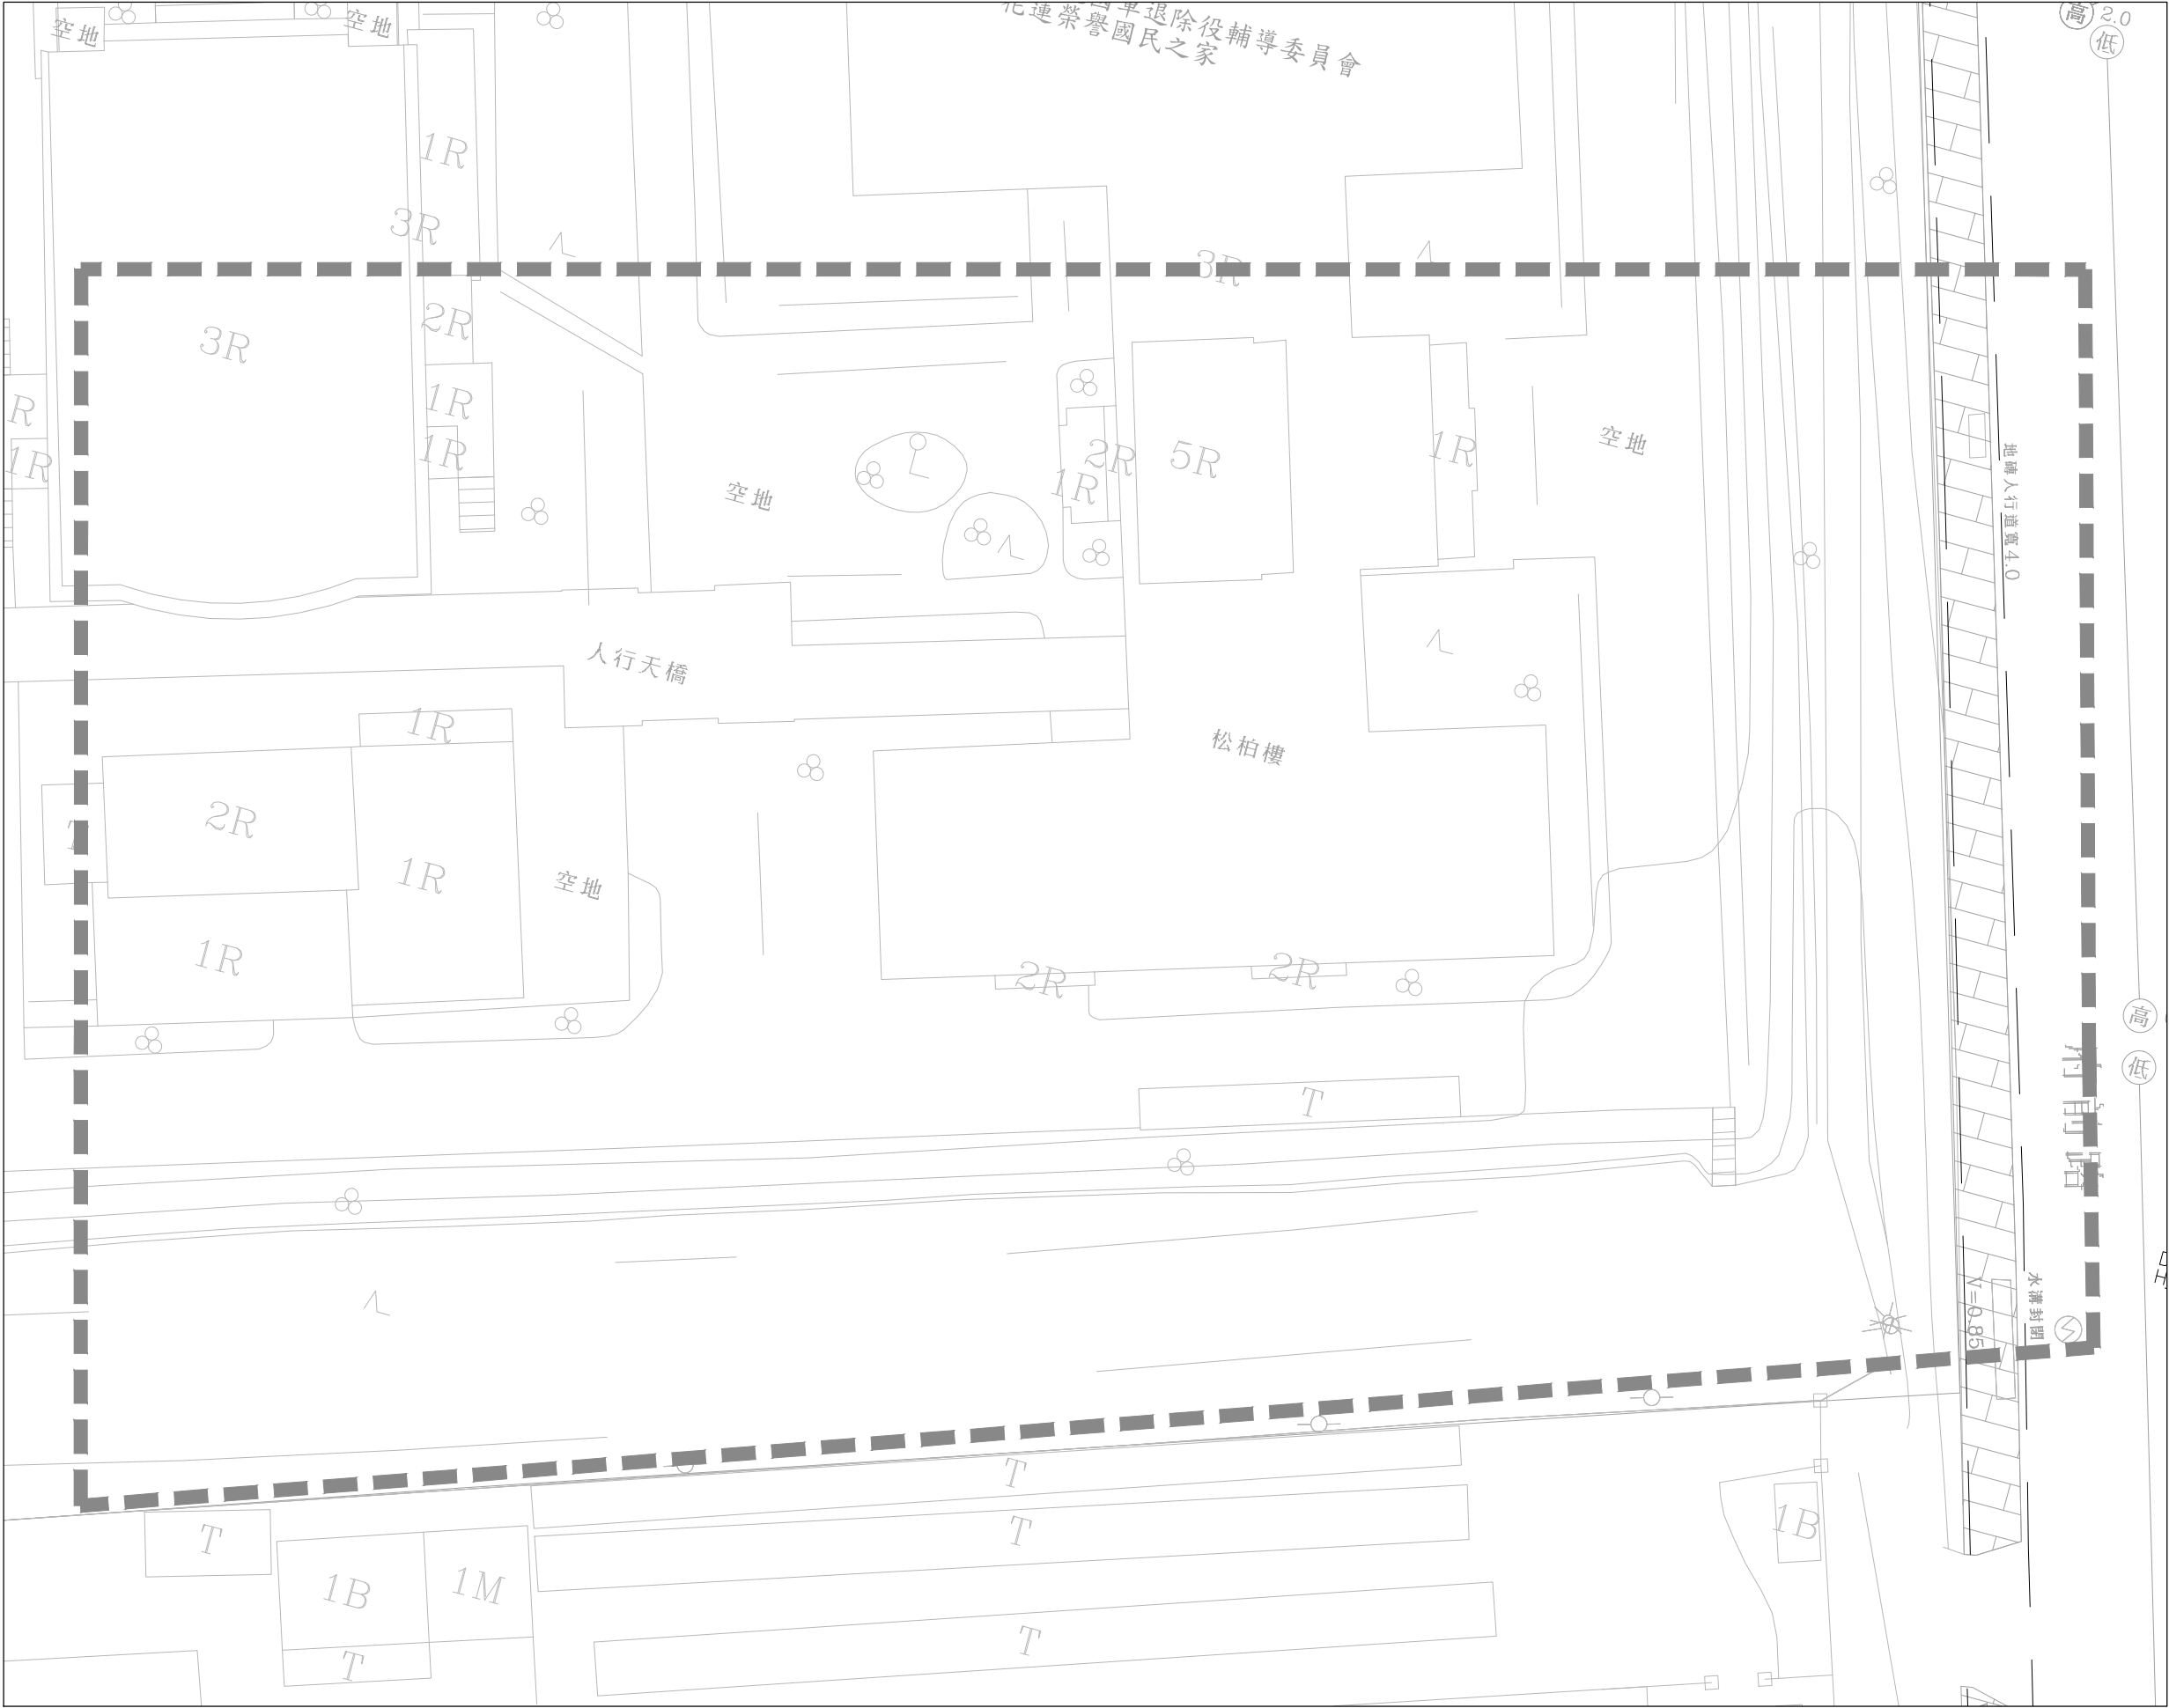

圖幅接合表



圖例：

- 街廓範圍線
- 連接井(後巷)
- 連接井(道路)
- 公共管網人孔
- 用戶接管管線
- 用戶接管管線(暫不施作)
- 公共管網
- 壓力污水管線
- 第一標污水管線
- H 管底深度
- 21.86 管長(陰井中心間距)
- V 水溝深度

總棟數 (棟)	總戶數 (戶)
0	0
預計接管棟數 (棟)	預計接管戶數 (戶)
0	0
設施	直管式陰井 (座)
道路段	0
人行道	0
後巷段	0
合計	0
連接管	長度 (m)
道路段	0.00
人行道	0.00
後巷段	0.00
合計	0.00

註：此街廓為榮民之家(B39~46)。

技 師 簽 證



圖幅接合表




圖例：

- 街廓範圍線
- 連接井(後巷)
- 連接井(道路)
- 公共管網人孔
- 用戶接管管線
- 用戶接管管線(暫不施作)
- 公共管網
- 壓力污水管線
- 第一標污水管線
- H 管底深度
- 21.86 管長(陰井中心間距)
- v 水溝深度

總棟數 (棟)	總戶數 (戶)
0	0
預計接管棟數 (棟)	預計接管戶數 (戶)
0	0
設施	直管式陰井 (座)
道路段	0
人行 道	0
後巷 段	0
合計	0
連接管	長度 (m)
道路段	0.00
人行 道	0.00
後巷 段	0.00
合計	0.00

註：此街廓為花蓮高工(B47~54)。

技 師 簽 證

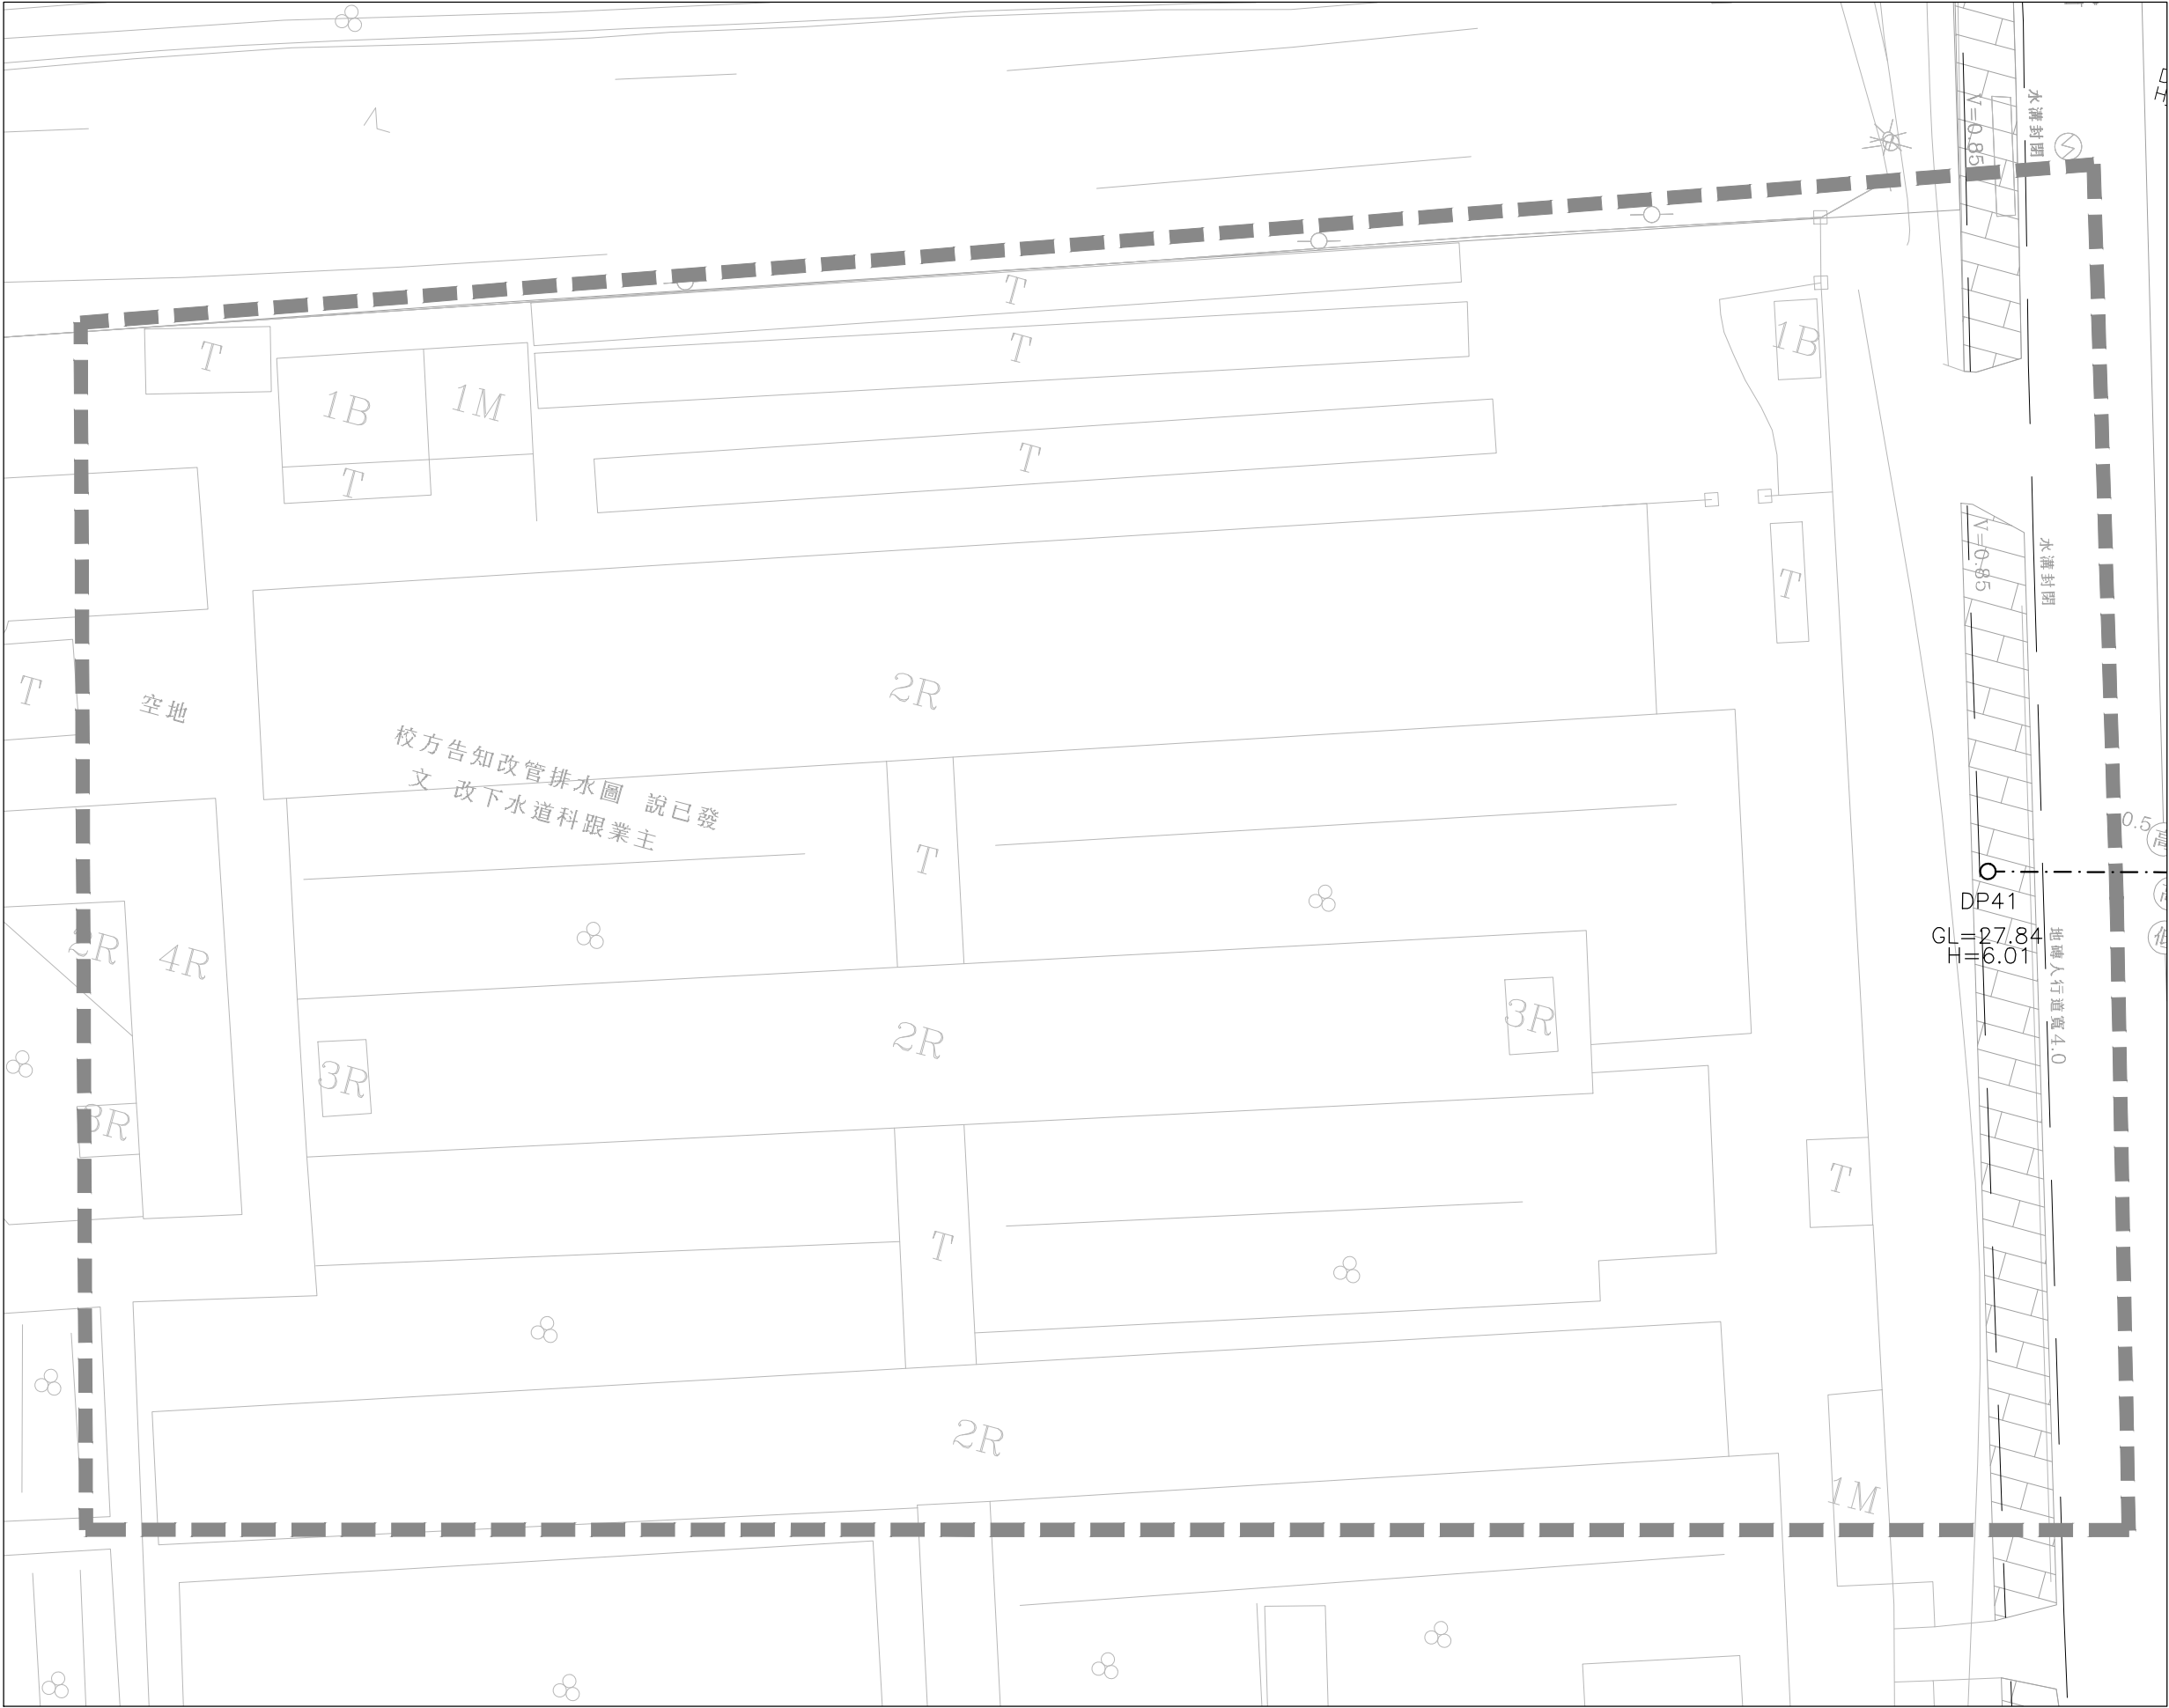

圖幅接合表




圖例：

- 街廓範圍線
- 連接井(後巷)
- 連接井(道路)
- 公共管網人孔
- 用戶接管管線
- 用戶接管管線(暫不施作)
- 公共管網
- 壓力污水管線
- 第一標污水管線
- H 管底深度
- 21.86 管長(陰井中心間距)
- v 水溝深度

總棟數 (棟)	總戶數 (戶)
0	0
預計接管棟數 (棟)	預計接管戶數 (戶)
0	0
設施	直管式陰井 (座)
道路段	0
人行道	0
後巷段	0
合計	0
連接管	長度 (m)
道路段	0.00
人行道	0.00
後巷段	0.00
合計	0.00

註：此街廓為花蓮高工(B47~54)。

技 師 簽 證

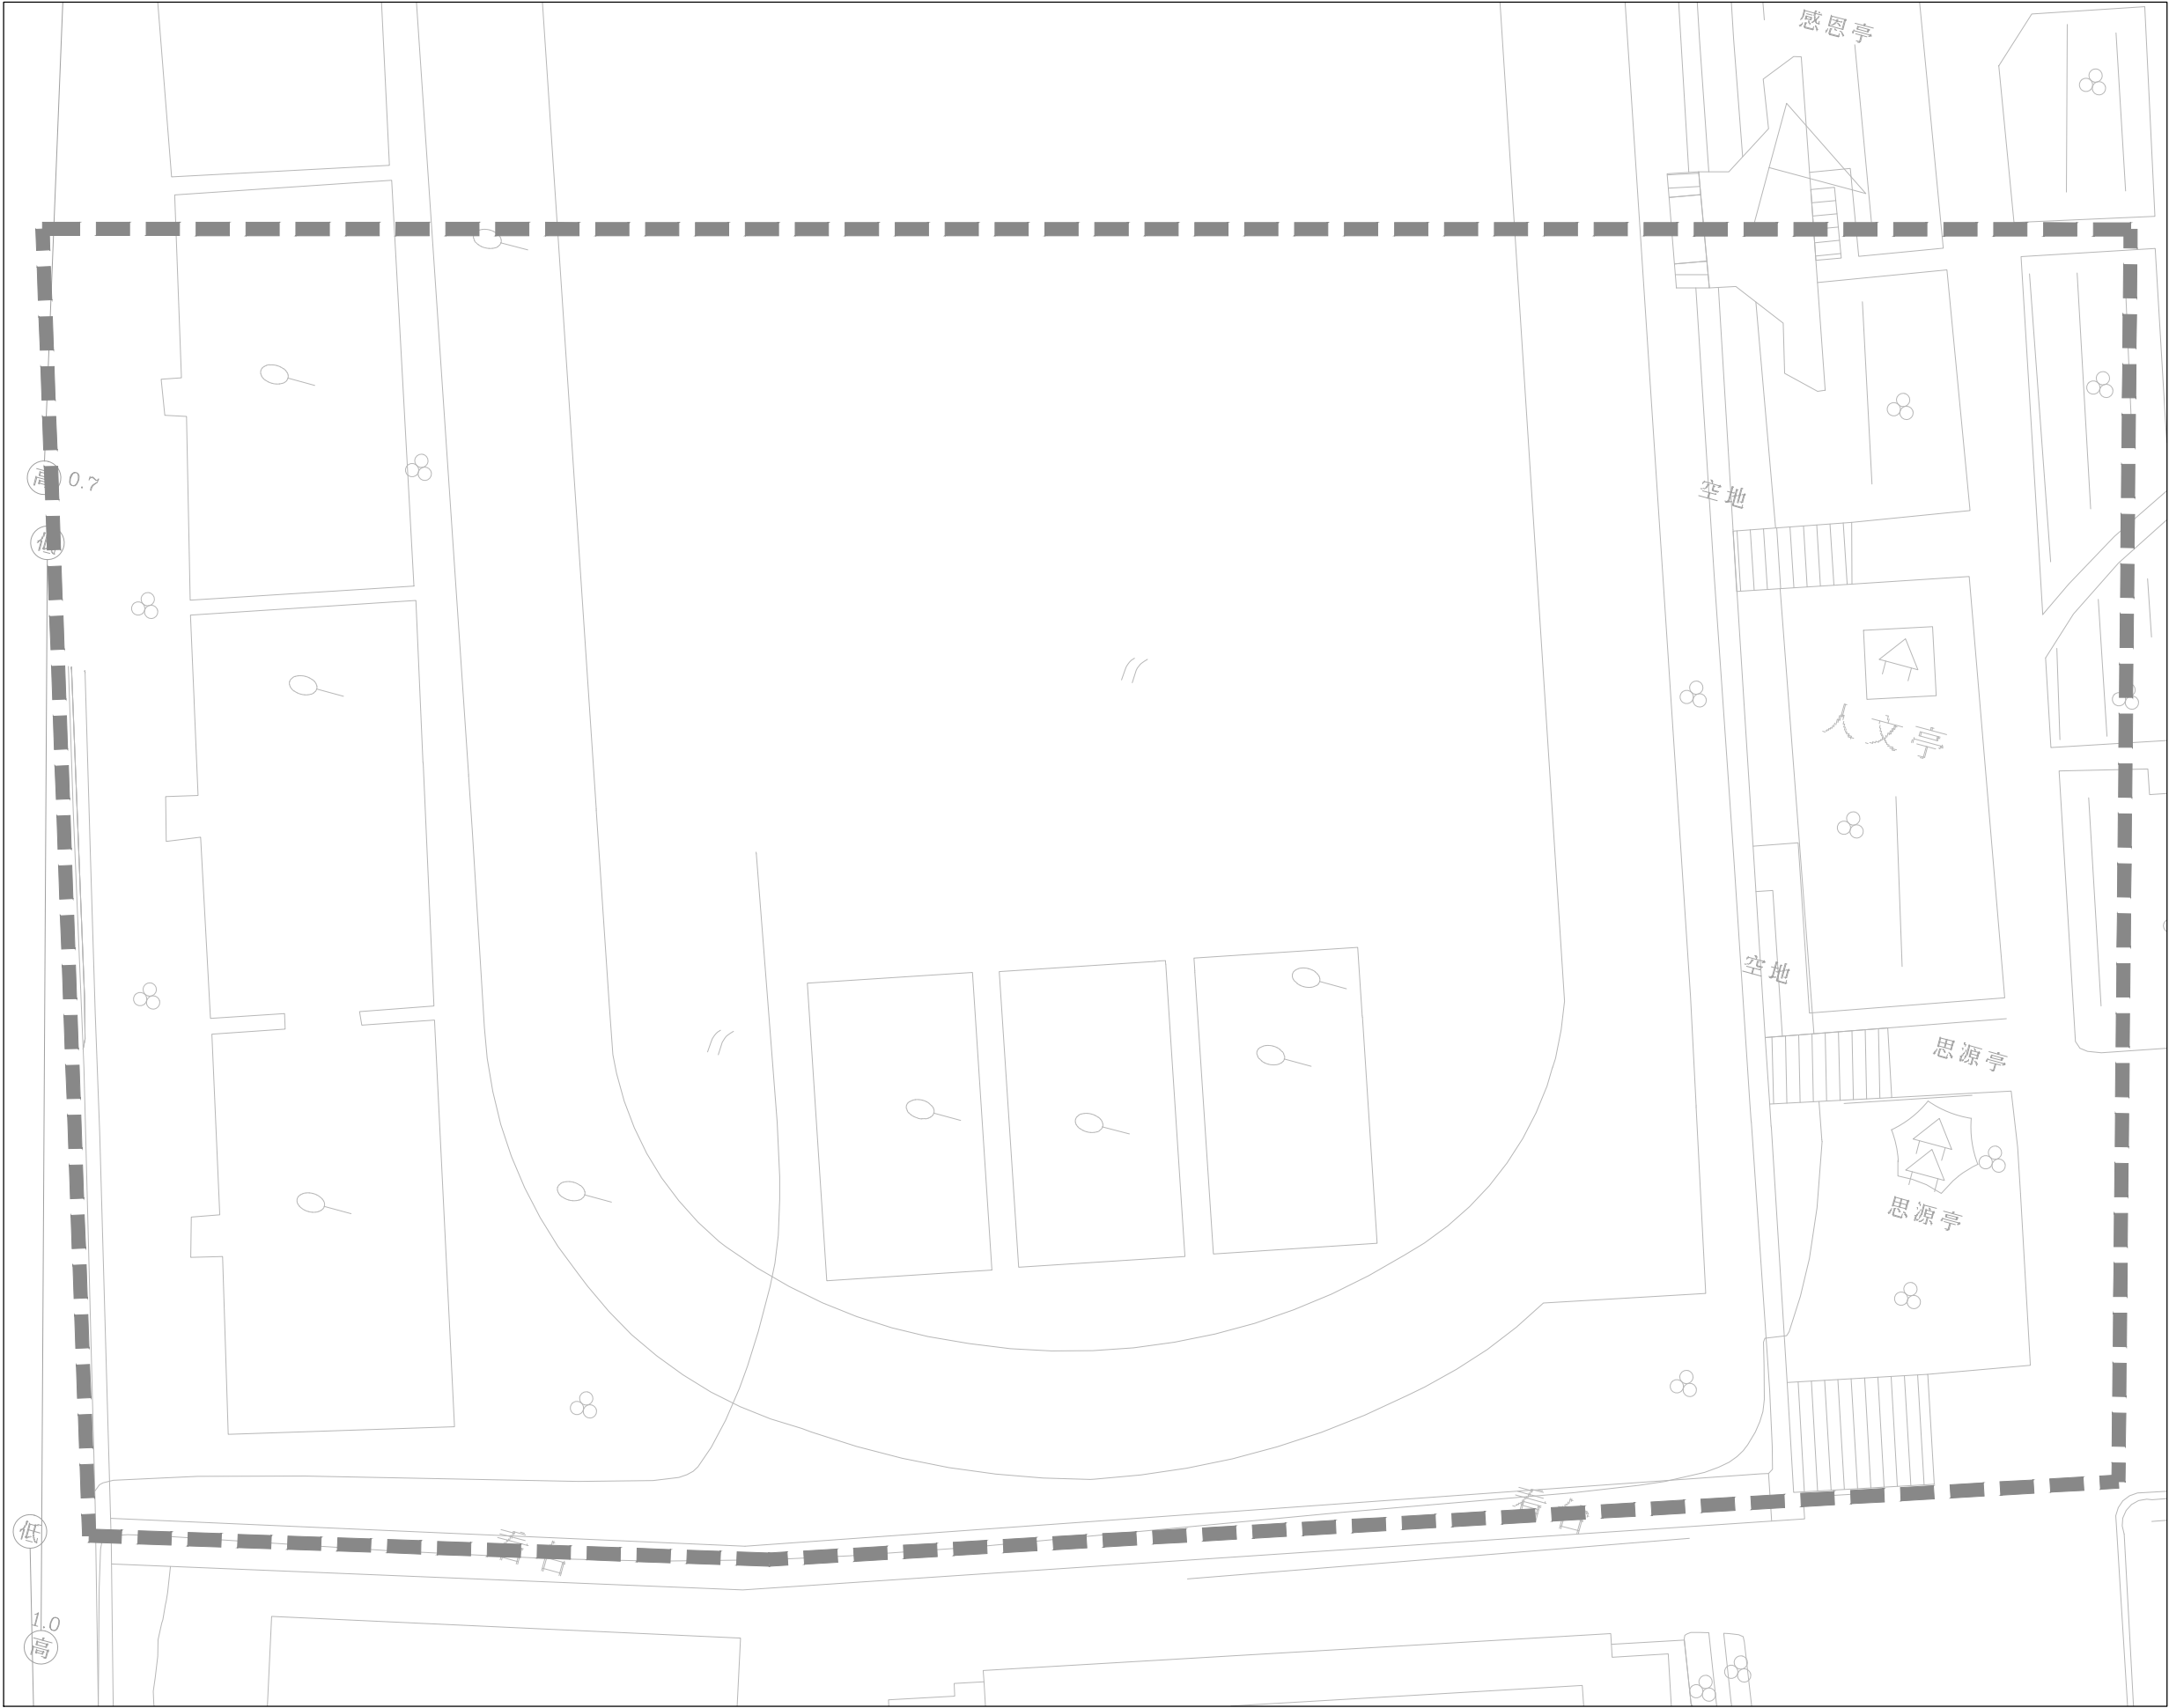

圖幅接合表




圖例：

- 街廓範圍線
- 連接井(後巷)
- 連接井(道路)
- 公共管網人孔
- 用戶接管管線
- 用戶接管管線(暫不施作)
- 公共管網
- 壓力污水管線
- 第一標污水管線
- H 管底深度
- 21.86 管長(陰井中心間距)
- V 水溝深度

總棟數 (棟)	總戶數 (戶)
0	0
預計接管棟數 (棟)	預計接管戶數 (戶)
0	0
設施	直管式陰井 (座)
道路段	0
人行 道	0
後巷段	0
合計	0
連接管	長度 (m)
道路段	0.00
人行 道	0.00
後巷段	0.00
合計	0.00

註：此街廓為花蓮高工(B47~54)。

技 師 簽 證

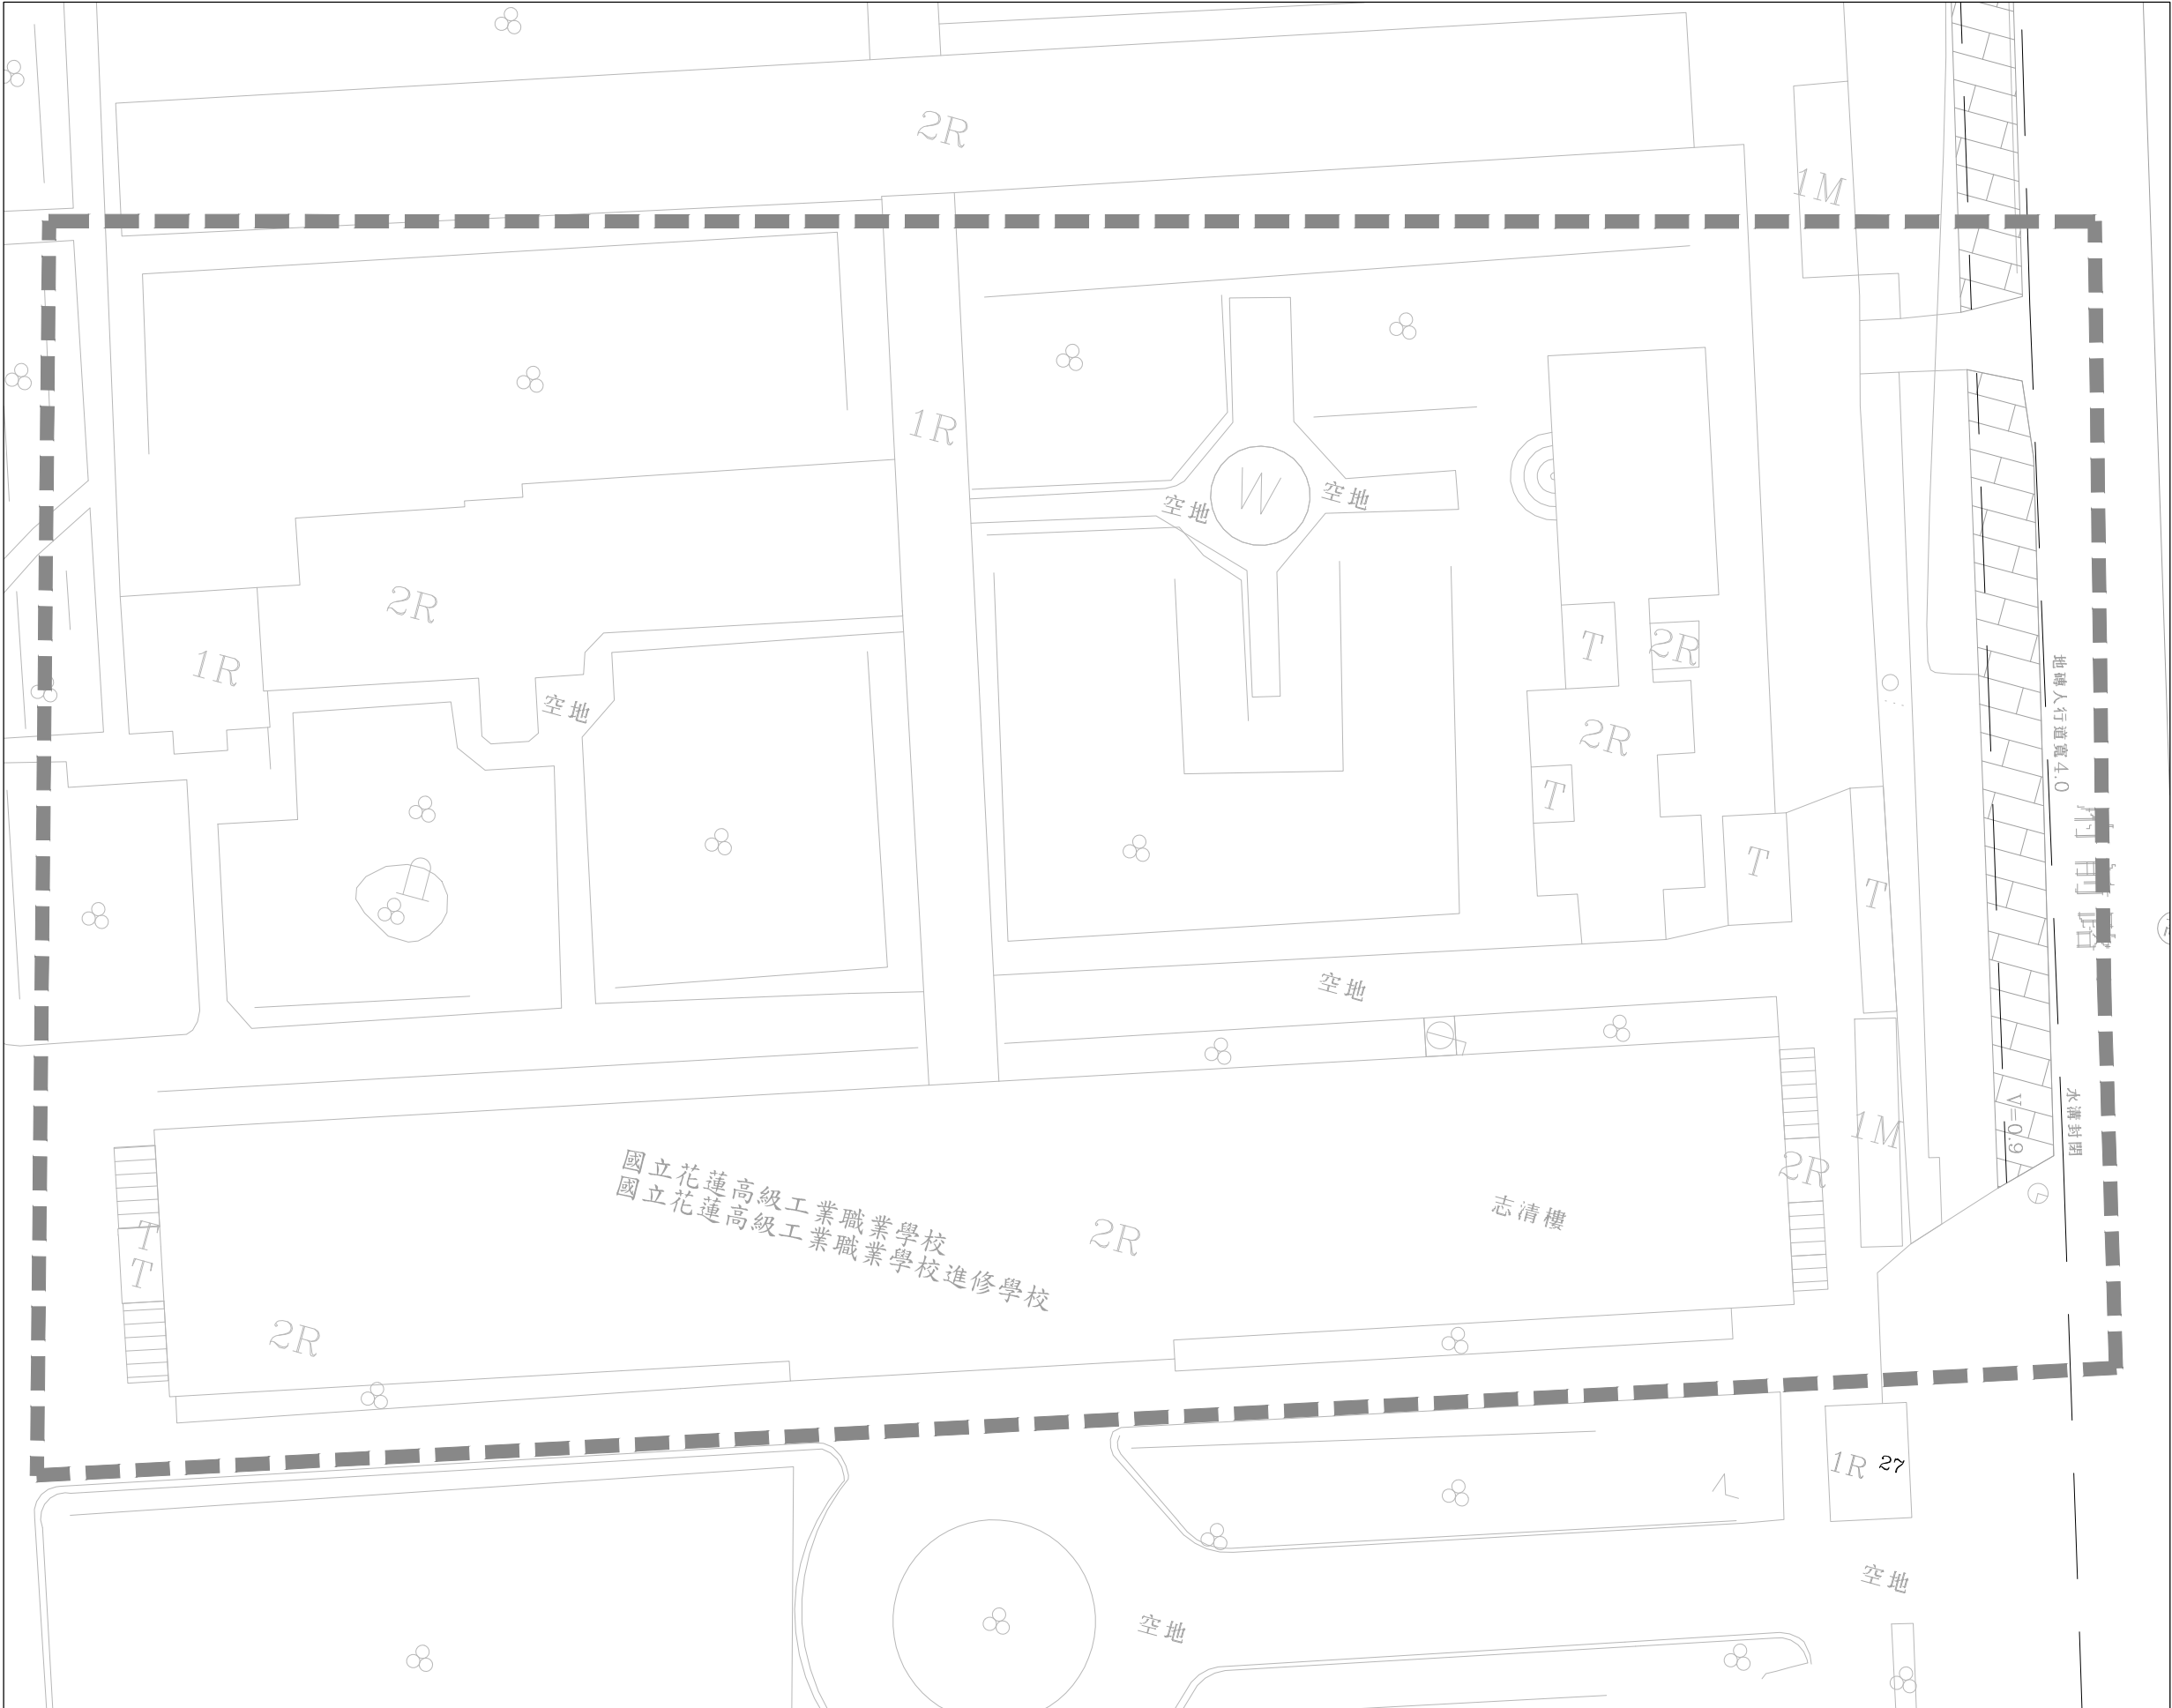

圖幅接合表



圖例：

- 街廓範圍線
- 連接井(後巷)
- 連接井(道路)
- 公共管網人孔
- 用戶接管管線
- 用戶接管管線(暫不施作)
- 公共管網
- 壓力污水管線
- 第一標污水管線
- H 管底深度
- 21.86 管長(陰井中心間距)
- V 水溝深度

總棟數 (棟)	總戶數 (戶)
0	0
預計接管棟數 (棟)	預計接管戶數 (戶)
0	0
設施	直管式陰井 (座)
道路段	0
人行道	0
後巷段	0
合計	0
連接管	長度 (m)
道路段	0.00
人行道	0.00
後巷段	0.00
合計	0.00

註：此街廓為花蓮高工(B47~54)。

技 師 簽 證



內政部營建署

CONSTRUCTION AND PLANNING AGENCY, MINISTRY OF INTERIOR

花蓮縣新城(北埔地區)
污水下水道系統工程
第二標

用戶接管平面圖
第 B50街廓


承辦人		工程編號	112-4000-0102 -1504-1030
分隊長		核准日期	
分處長			

TYLin 林同棧工程顧問股份有限公司

繪圖	高惠英	複核	梁正新
設計	李昶謙	核准	梁正新
初核	梁正新	日期	112.06

圖 號

51
L
160
260

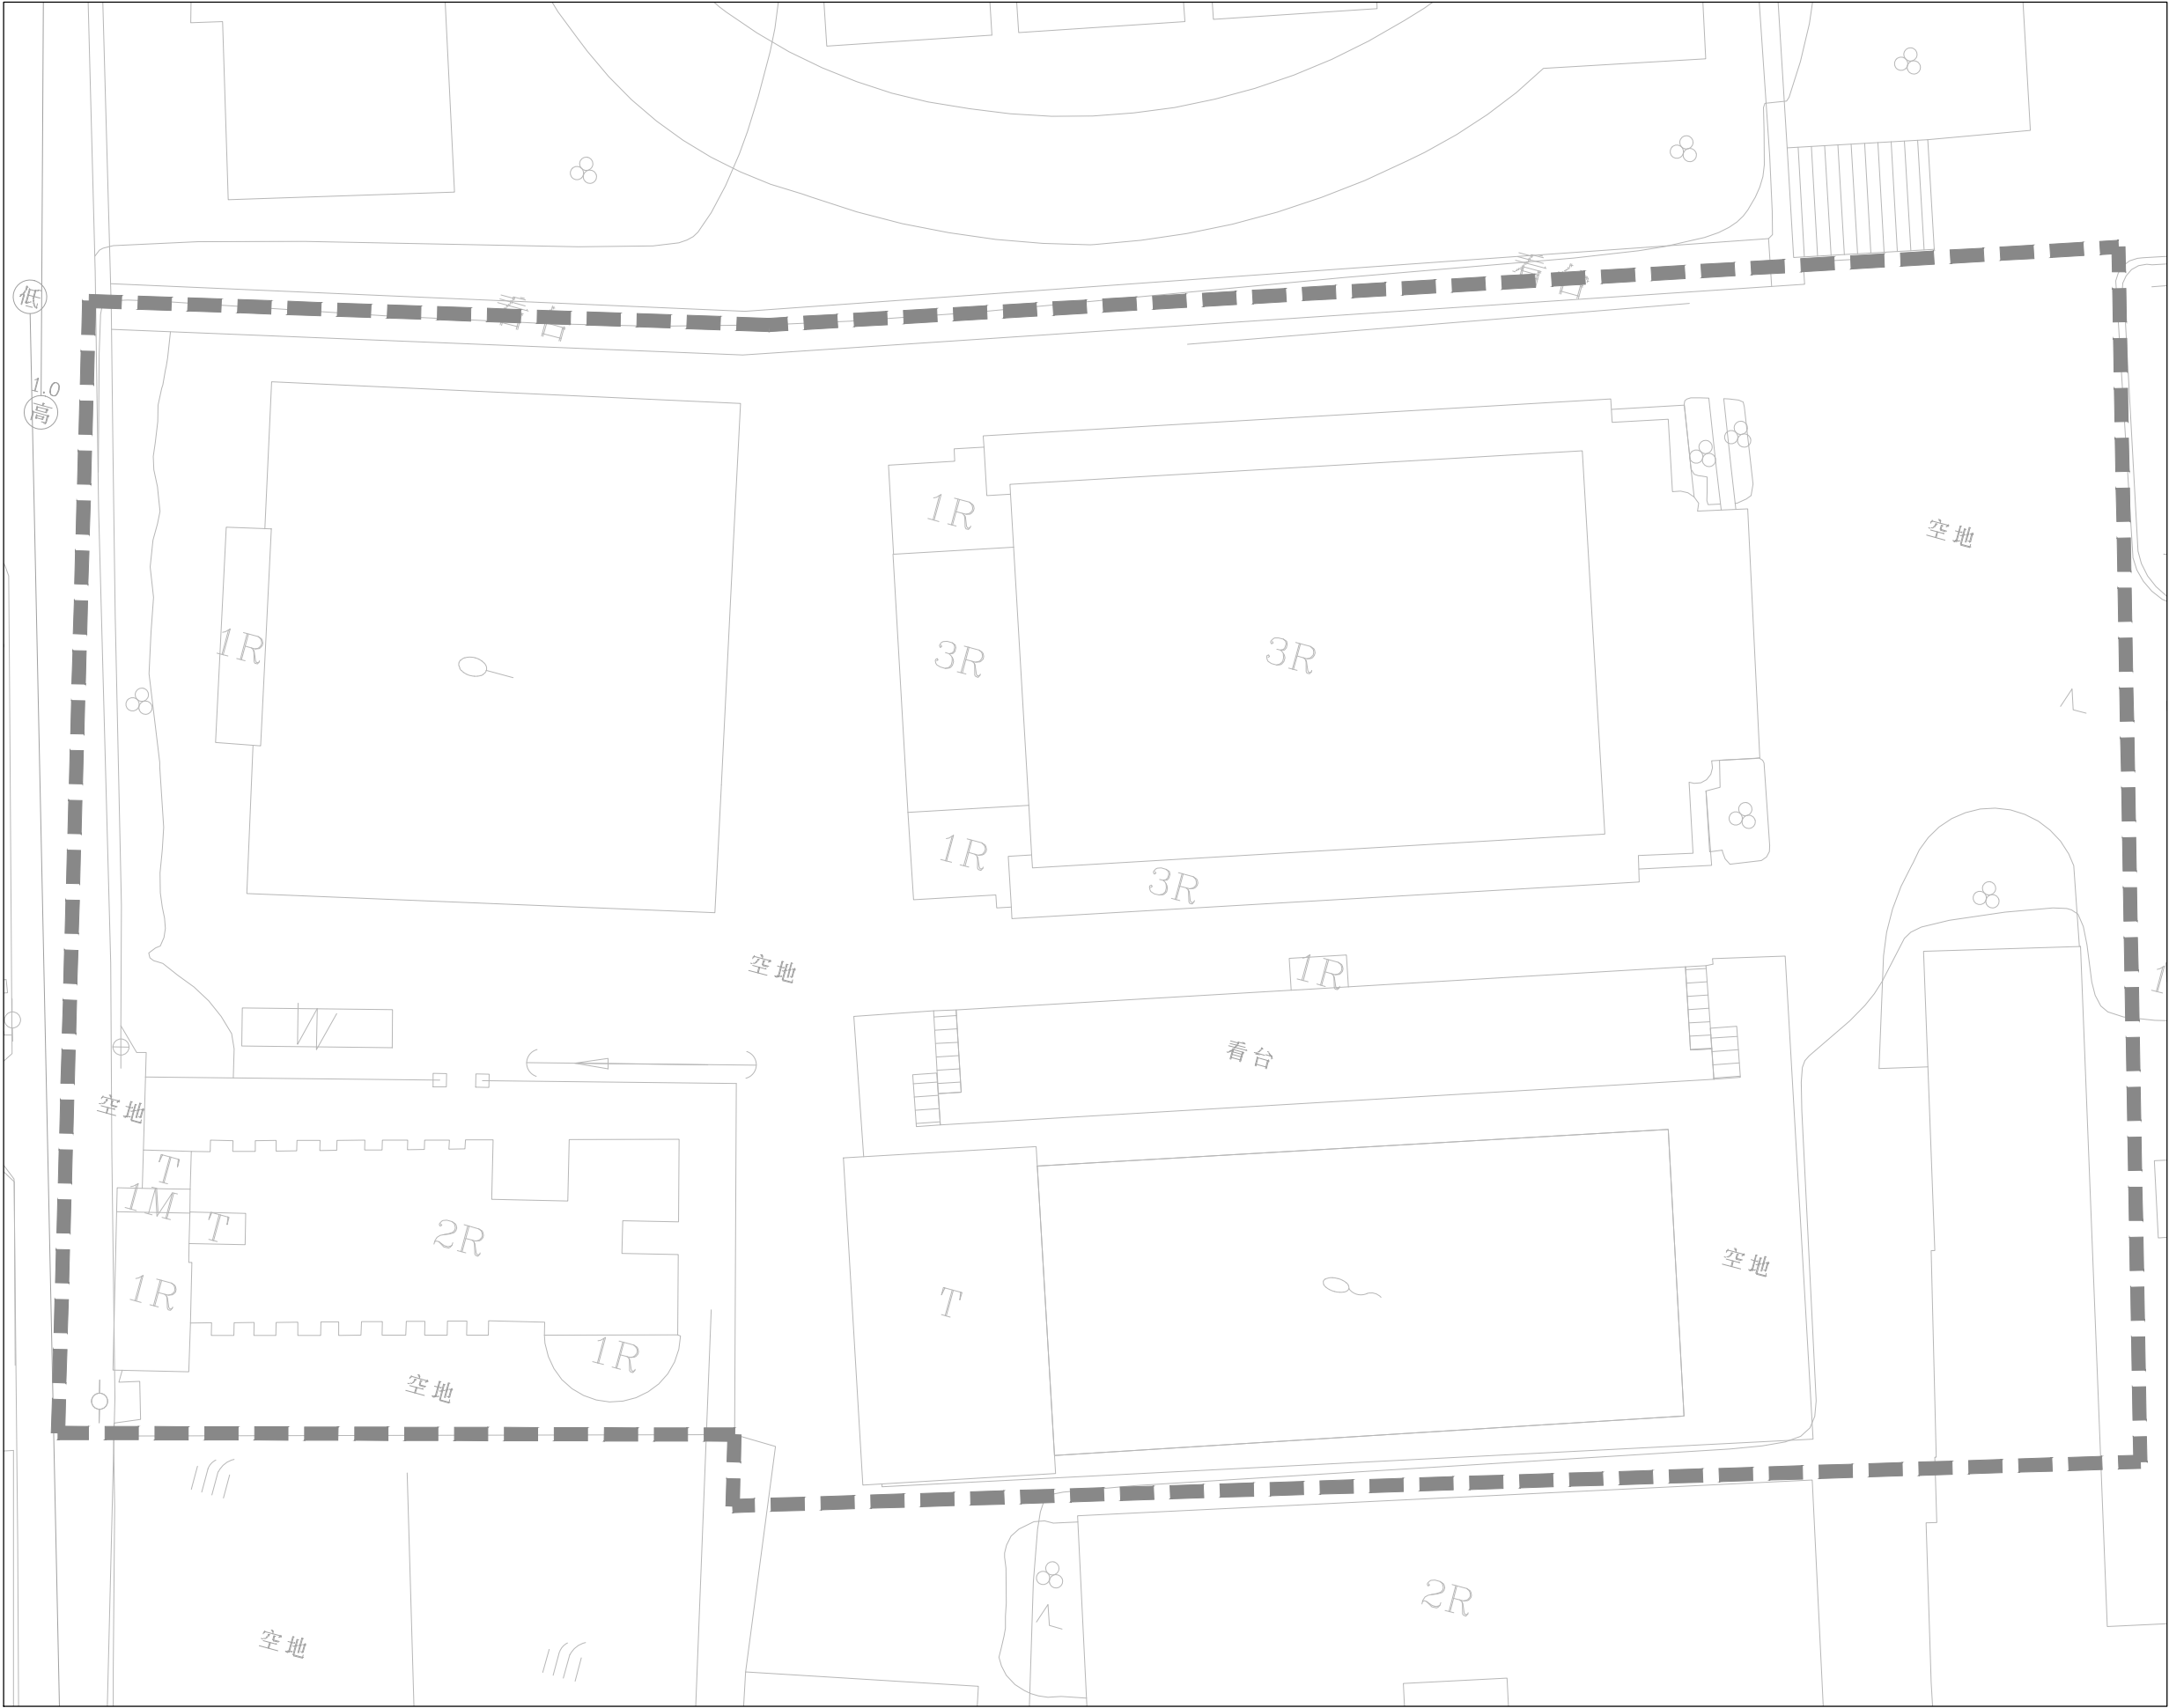

圖幅接合表



圖例：

- 街廓範圍線
- 連接井(後巷)
- 連接井(道路)
- 公共管網人孔
- 用戶接管管線
- 用戶接管管線(暫不施作)
- 公共管網
- 壓力污水管線
- 第一標污水管線
- H 管底深度
- 21.86 管長(陰井中心間距)
- V 水溝深度

總棟數 (棟)	總戶數 (戶)
0	0
預計接管棟數 (棟)	預計接管戶數 (戶)
0	0
設施	直管式陰井 (座)
道路段	0
人行道	0
後巷段	0
合計	0
連接管	長度 (m)
道路段	0.00
人行道	0.00
後巷段	0.00
合計	0.00

註：此街廓為花蓮高工(B47~54)。

技 師 簽 證



內 政 部 營 建 署
CONSTRUCTION AND PLANNING AGENCY , MINISTRY OF INTERIOR

花蓮縣新城(北埔地區)
污水下水道系統工程
第二標

用戶接管平面圖
第 B51街廓

承 辦 人		工程編號	112-4000-0102 -1504-1030
分 隊 長		核准日期	
分 處 長			

TYLin 林同棧工程顧問股份有限公司

繪 圖	高惠英	複 核	梁冠新
設 計	李昶謙	核 准	阮中
初 核	陳仁清	日 期	112.06

圖 號

52
L
161
260



圖幅接合表




圖例：

- 街廓範圍線
- 連接井(後巷)
- 連接井(道路)
- 公共管網人孔
- 用戶接管管線
- 用戶接管管線(暫不施作)
- 公共管網
- 壓力污水管線
- 第一標污水管線
- 管底深度
- 管長(陰井中心間距)
- 水溝深度

總棟數 (棟)	總戶數 (戶)
1	1
預計接管棟數 (棟)	預計接管戶數 (戶)
0	0
設施	直管式陰井 (座)
道路段	0
人行 道	0
後巷 段	0
合計	0
連接管	長度 (m)
道路段	0.00
人行 道	0.00
後巷 段	0.00
合計	0.00

註：此街廓為花蓮高工(B47~54)。

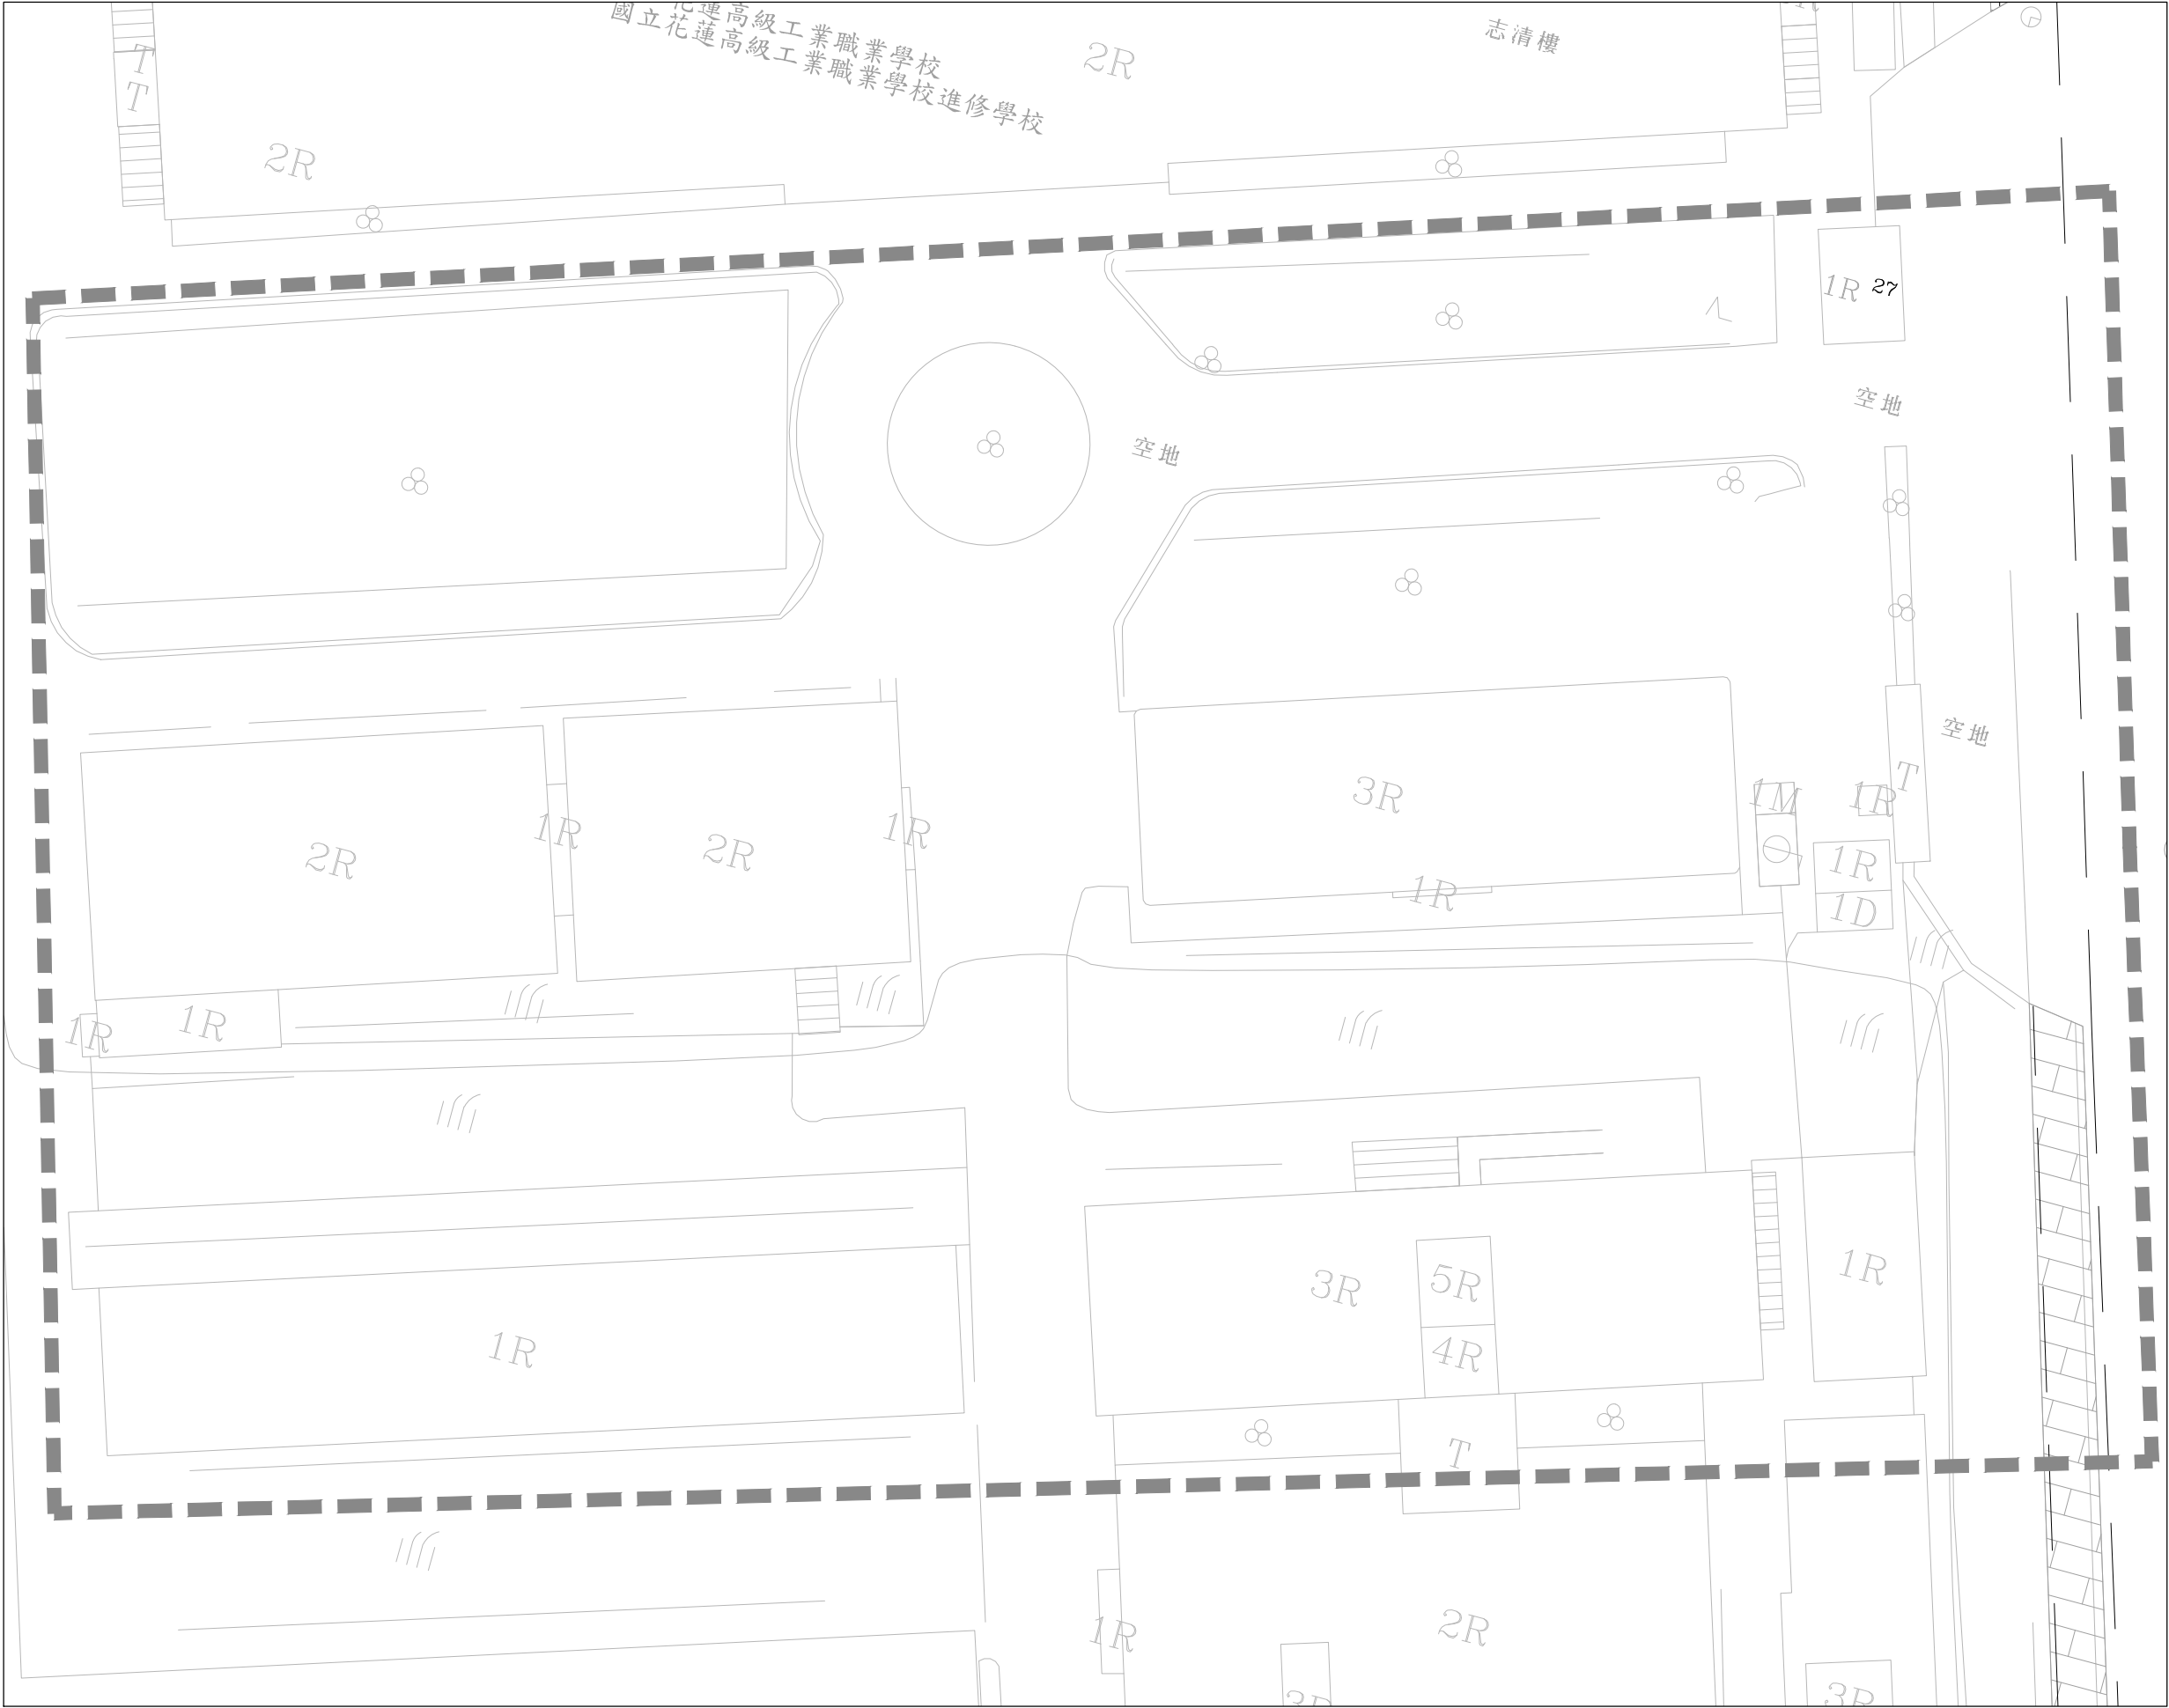

內政部營建署
CONSTRUCTION AND PLANNING AGENCY, MINISTRY OF INTERIOR

花蓮縣新城(北埔地區)
污水下水道系統工程
第二標


用戶接管平面圖
第B52街廓

承辦人		工程編號	112-4000-0102 -1504-1030
分隊長		核准日期	
分處長			

TYLin 林同棧工程顧問股份有限公司			
繪圖	高惠英	複核	梁冠新
設計	李根蘭	核准	林仁清
初核	林仁清	日期	112.06

圖號	53 L	162 260
----	---------	------------

技師簽證

 

- | | |
|--|------------------|
|  | 街廓範圍線 |
|  | 連接井(後巷) |
|  | 連接井(道路) |
|  | 公共管網人孔 |
|  | 用戶接管管線 |
|  | 用戶接管管線
(暫不施作) |
|  | 公共管網 |
|  | 壓力污水管線 |
|  | 第一標污水管線 |
| H | 管底深度 |
| 21.86 | 管長
(陰井中心間距) |
| V | 水溝深度 |

總棟數 (棟)	總戶數 (戶)
0	0
預計接管棟數 (棟)	預計接管戶數 (戶)
0	0
設施	直管式除井 (座)
道路段	0
人行道	0
後巷段	0
合計	0
連接管	長度 (m)
道路段	0.00
人行道	0.00
後巷段	0.00
合計	0.00

註：此街廓為花蓮高工(B47~54)。

技 師 簽 證



花蓮縣新城(北埔地區) 污水下水道系統工程 第二標

用戶接管平面圖

第 B53 街廓

112-4000-0102
-1504-1030

會 圖	高 惠 美
設 計	李 根 論
刃 核	陳 仁 遠

圖 號

54	163
<u> </u>	<u> </u>
L	260



圖幅接合表




圖例：

- 街廓範圍線
- 連接井(後巷)
- 連接井(道路)
- 公共管網人孔
- 用戶接管管線
- 用戶接管管線(暫不施作)
- 公共管網
- 壓力污水管線
- 第一標污水管線
- H 管底深度
- 21.86 管長(陰井中心間距)
- V 水溝深度

總棟數 (棟)	總戶數 (戶)
0	0
預計接管棟數 (棟)	預計接管戶數 (戶)
0	0
設施	直管式陰井 (座)
道路段	0
人行 道	0
後巷 段	0
合計	0
連接管	長度 (m)
道路段	0.00
人行 道	0.00
後巷 段	0.00
合計	0.00

註：此街廓為花蓮高工(B47~54)。

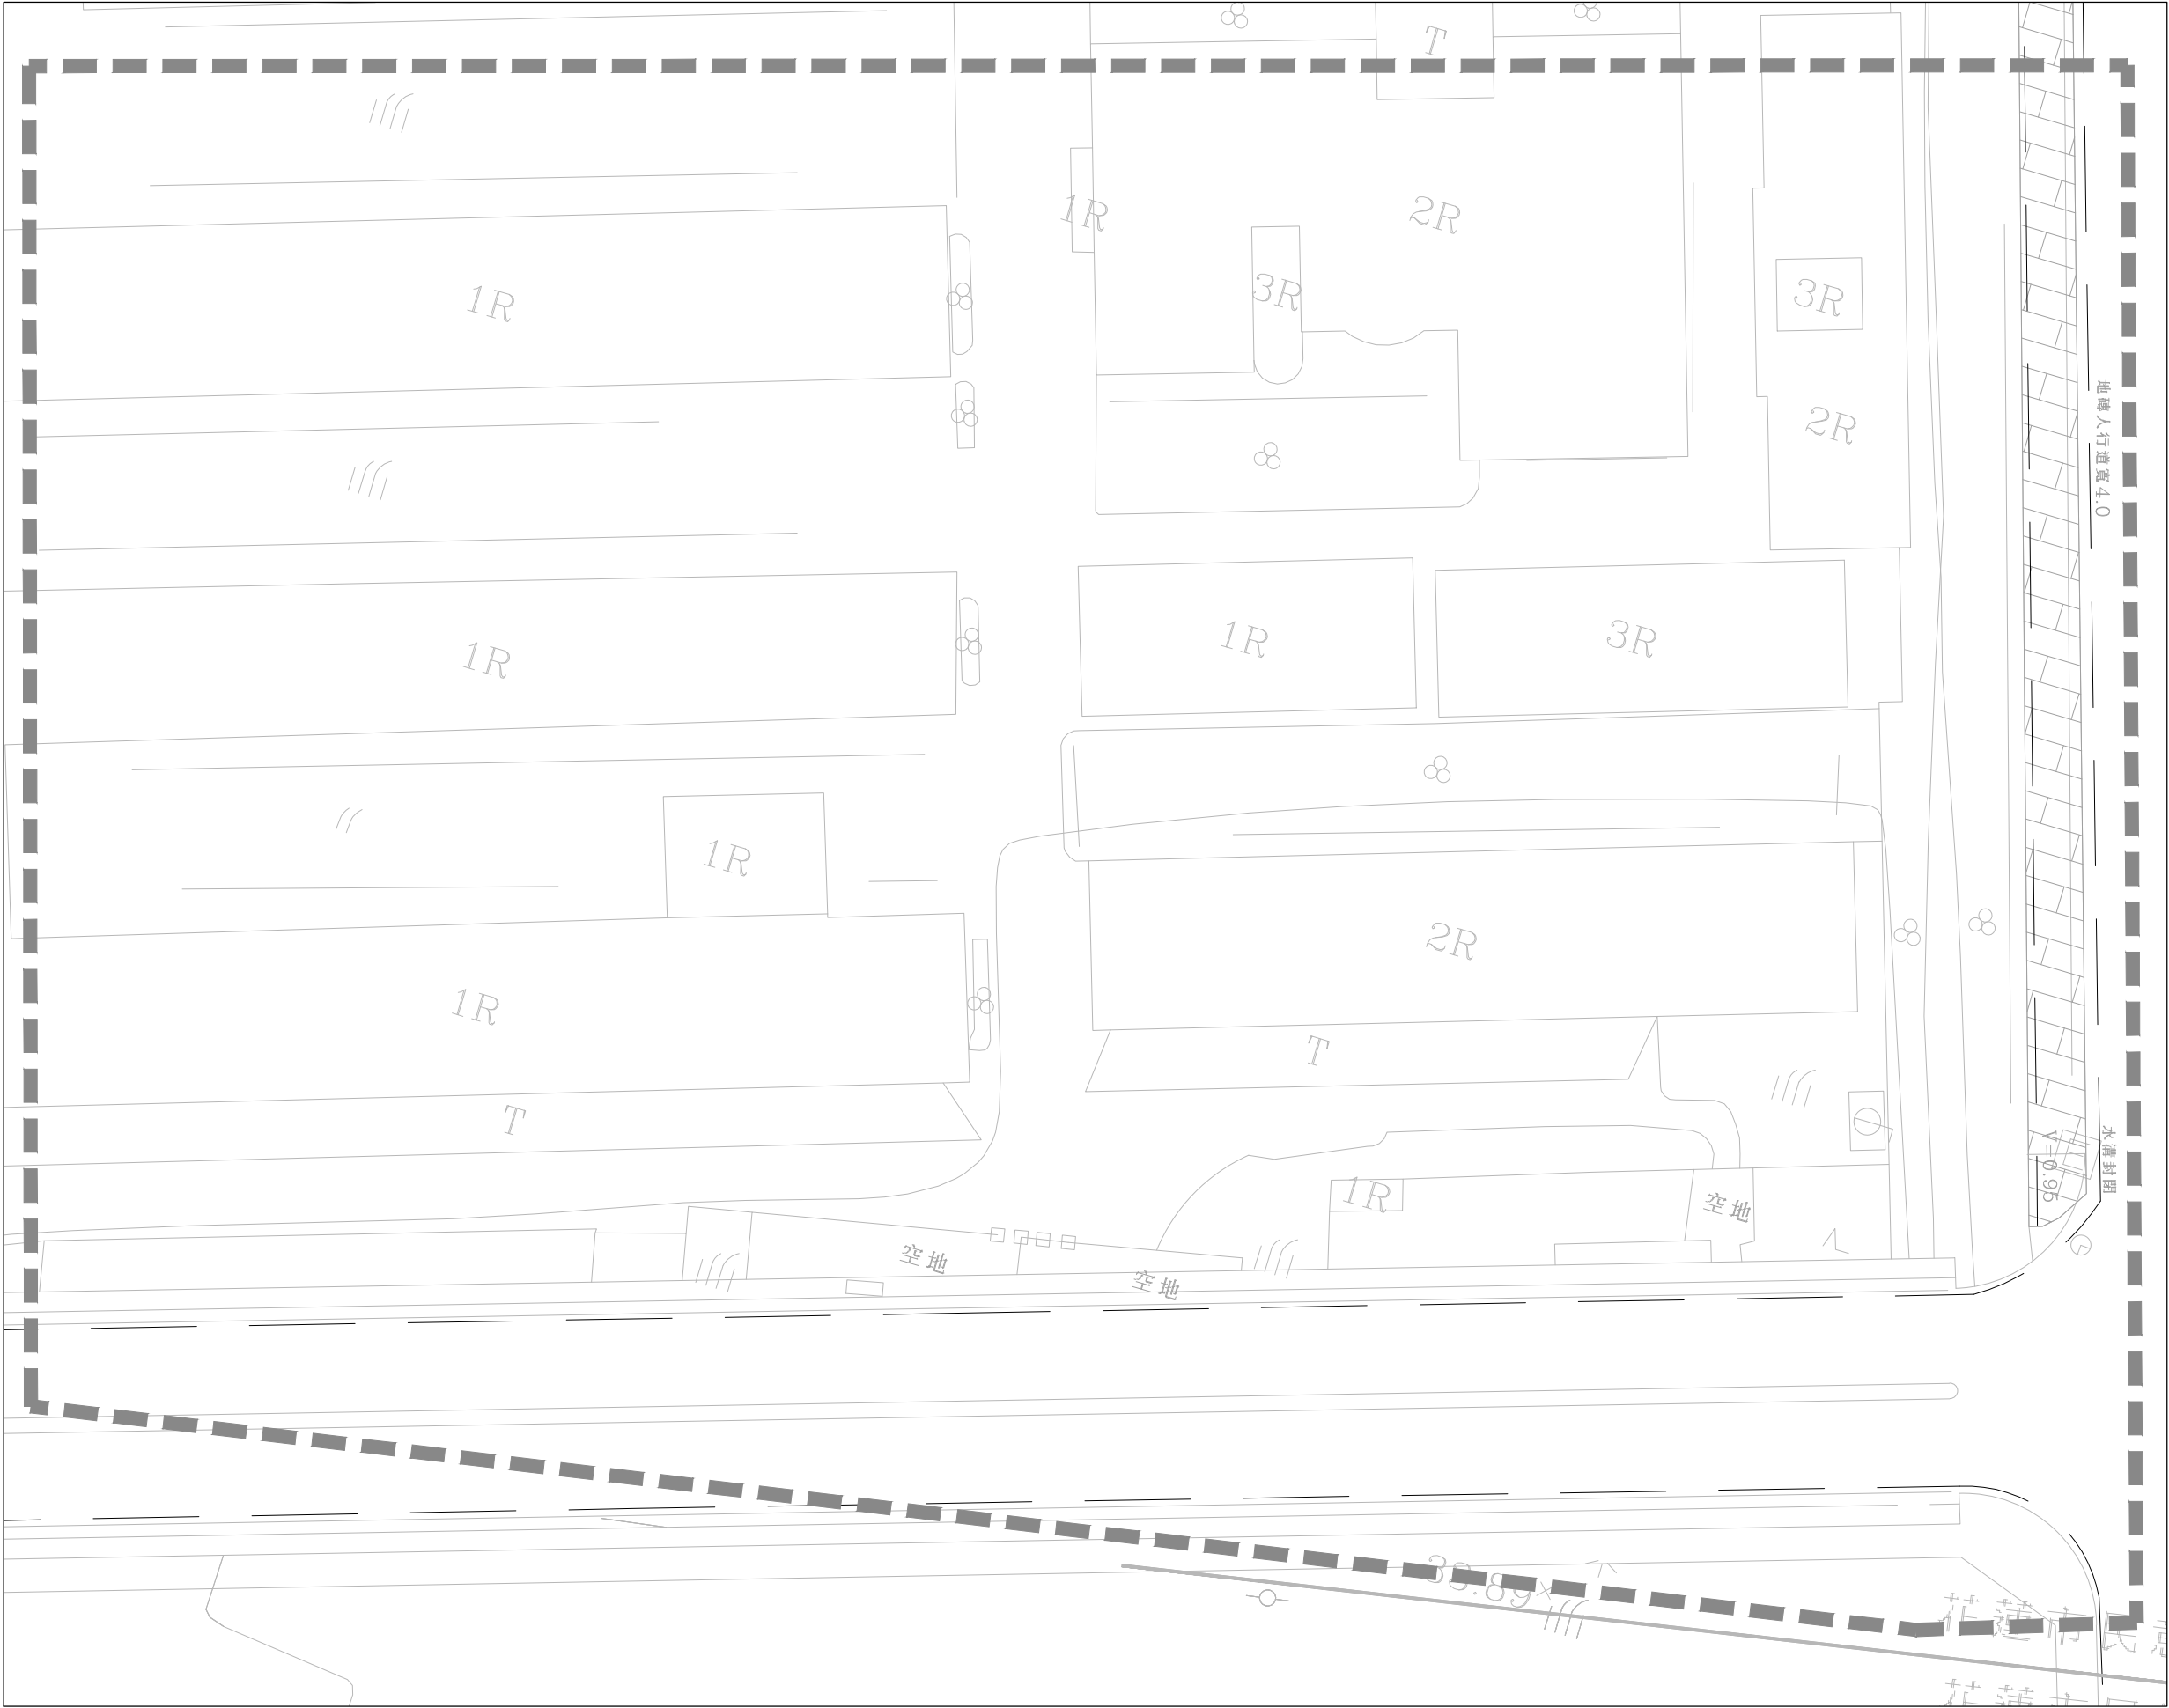




	街廓範圍線
	連接井(後巷)
	連接井(道路)
	公共管網人孔
	用戶接管管線
	用戶接管管線 (暫不施作)
	公共管網
	壓力污水管線
	第一標污水管線
H	管底深度
21.86	管長 (陰井中心間距)
V	水溝深度

總棟數 (棟)	總戶數 (戶)
33	33
預計接管棟數 (棟)	預計接管戶數 (戶)
33	33
設施	直管式陰井 (座)
道路段	11
人行道	0
後巷段	22
合計	33
連接管	長度 (m)
道路段	152.31
人行道	0.00
後巷段	139.37
合計	291.68

 內政部營建署
CONSTRUCTION AND PLANNING AGENCY, MINISTRY OF INTERIOR

用戶接管平面圖
第 B55 街廓

承辦人	工程編號	112-4000-0102 -1504-1030	TYLin 林同棧工程顧問股份有限公司			圖 號	
分隊長	核進日期		繪圖	高唐美	複核	梁海新	56 / 165 L 260
分處長			設計	李旭瑜	核准	梁海新	
			初核	陳仁清	日期	112.06	

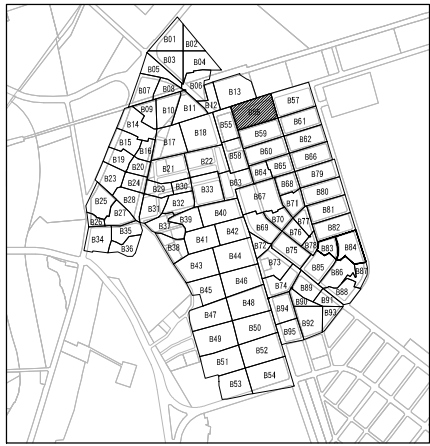


	街廓範圍線
	連接井(後巷)
	連接井(道路)
	公共管網人孔
	用戶接管管線
	用戶接管管線 (暫不施作)
	公共管網
	壓力污水管線
	第一標污水管線
H	管底深度
21.86	管長 (陰井中心間距)
V	水溝深度

總棟數 (棟)	總戶數 (戶)
76	76
預計接管棟數 (棟)	預計接管戶數 (戶)
76	76
設施	直管式陰井 (座)
道路段	18
人行道	7
後巷段	9
合計	34
連接管	長度 (m)
道路段	275.60
人行道	102.55
後巷段	97.89
合計	476.05

 內政部營建署
CONSTRUCTION AND PLANNING AGENCY, MINISTRY OF INTERIOR

用戶接管平面圖
第 B56 街廓

承辦人	工程編號	112-4000-0102 -1504-1030	TYLin 林同棧工程顧問股份有限公司				圖 號	
分隊長	核進日期		繪圖	高惠英	複核	梁福新	57 L	166 260
分處長			設計	李根強	核准	梁中		
			初核	洪仁清	日期	112.06		

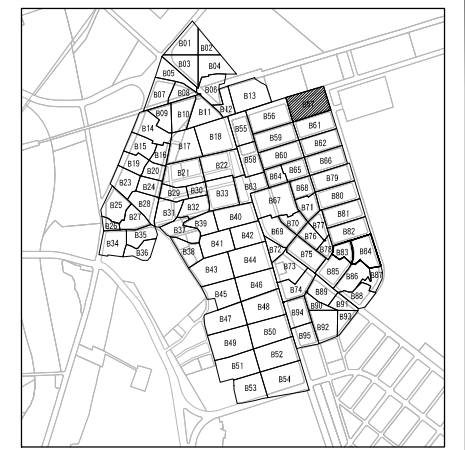

	街廓範圍線
	連接井(後巷)
	連接井(道路)
	公共管網人孔
	用戶接管管線
	用戶接管管線 (暫不施作)
	公共管網
	壓力污水管線
	第一標污水管線
H	管底深度
21.86	管長 (陰井中心間距)
V	水溝深度


總棟數 (棟)	總戶數 (戶)
76	77
預計接管棟數 (棟)	預計接管戶數 (戶)
76	77
設施	直管式陰井 (座)
道路段	19
人行道	11
後巷段	3
合計	33
連接管	長度 (m)
道路段	297.51
人行道	178.76
後巷段	22.07
合計	498.33

 內政部營建署
CONSTRUCTION AND PLANNING AGENCY, MINISTRY OF INTERIOR

用戶接管平面圖
第 B57 街廓

承辦人	工程編號	112-4000-0102 -1504-1030	TYLin 林同棧工程顧問股份有限公司				圖 號	
分隊長	核准日期		繪圖	高唐美	複核	梁福新	58 L	167 260
分處長			設計	李根蘭	核准	梁中		
			初核	陳松茂	日期	112.06		

58	167
L	260

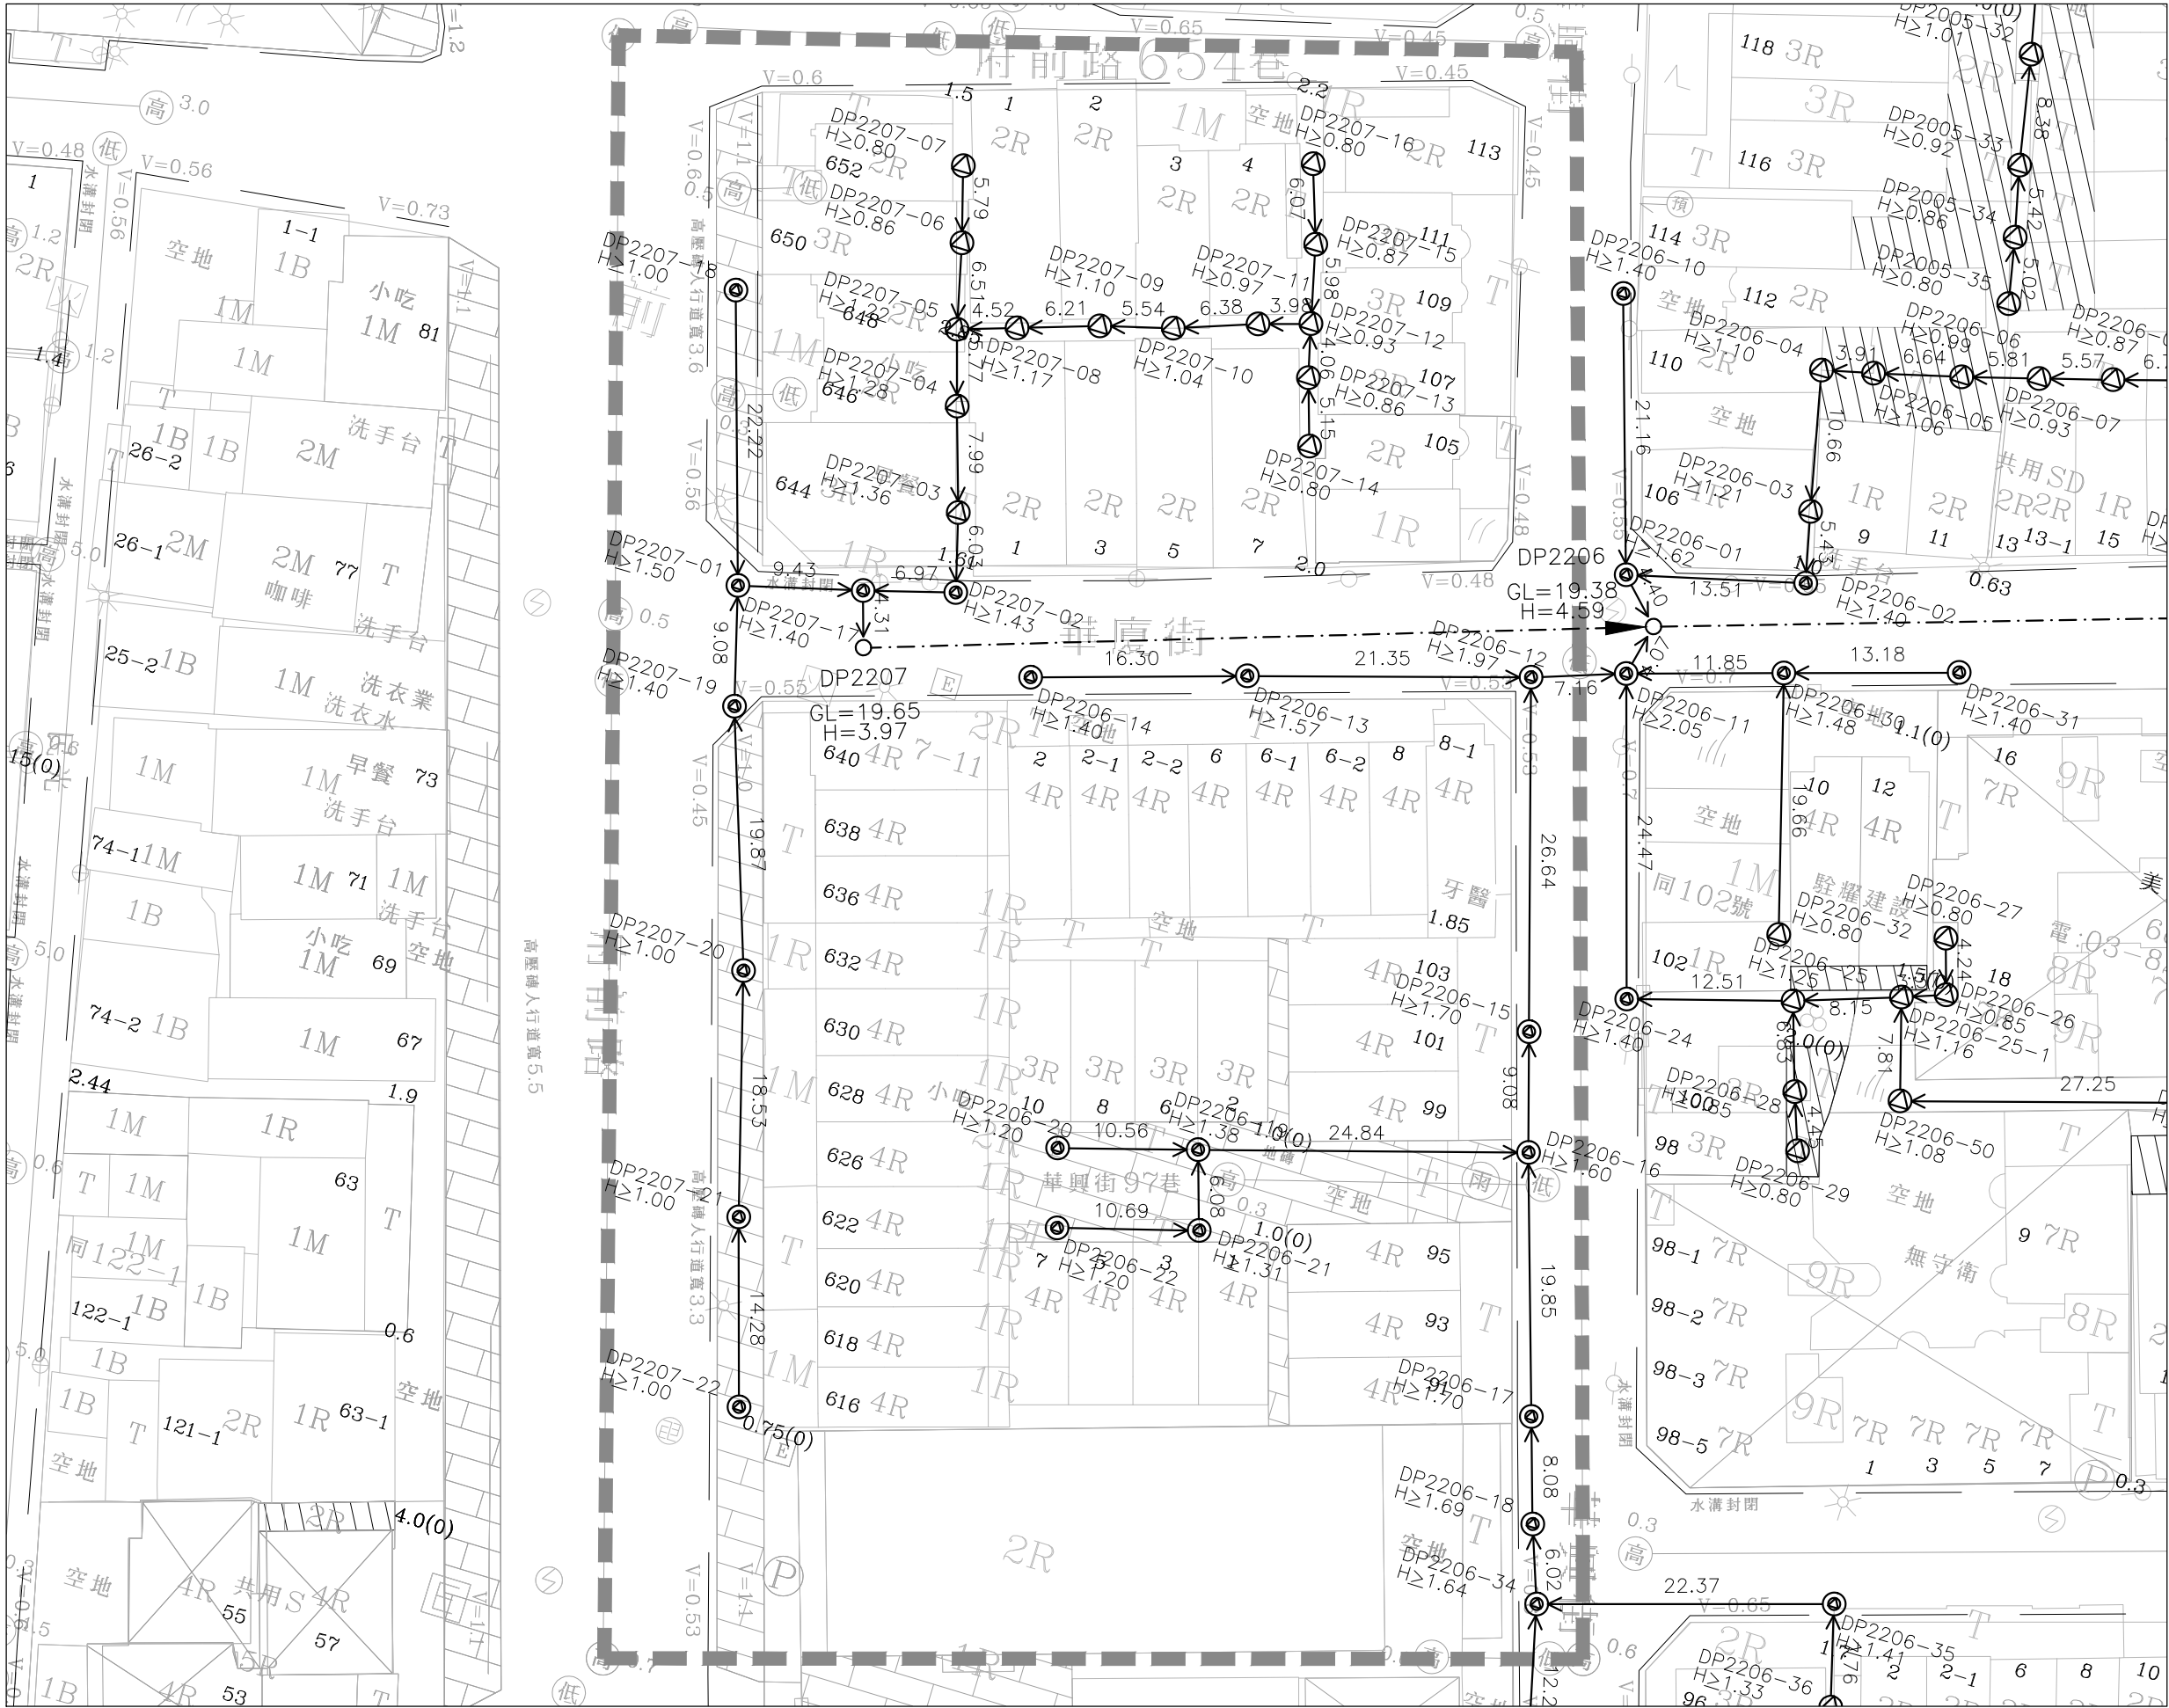


圖幅接合表




圖例：

- 街廓範圍線
- 連接井(後巷)
- 連接井(道路)
- 公共管網人孔
- 用戶接管管線
- 用戶接管管線(暫不施作)
- 公共管網
- 壓力污水管線
- 第一標污水管線
- H 管底深度
- 21.86 管長(陰井中心間距)
- v 水溝深度

總棟數(棟)	總戶數(戶)
51	51
預計接管棟數(棟)	預計接管戶數(戶)
51	51
設施	直管式陰井(座)
道路段	13
人行道	5
後巷段	14
合計	32
連接管	長度(m)
道路段	156.71
人行道	83.74
後巷段	76.08
合計	316.52

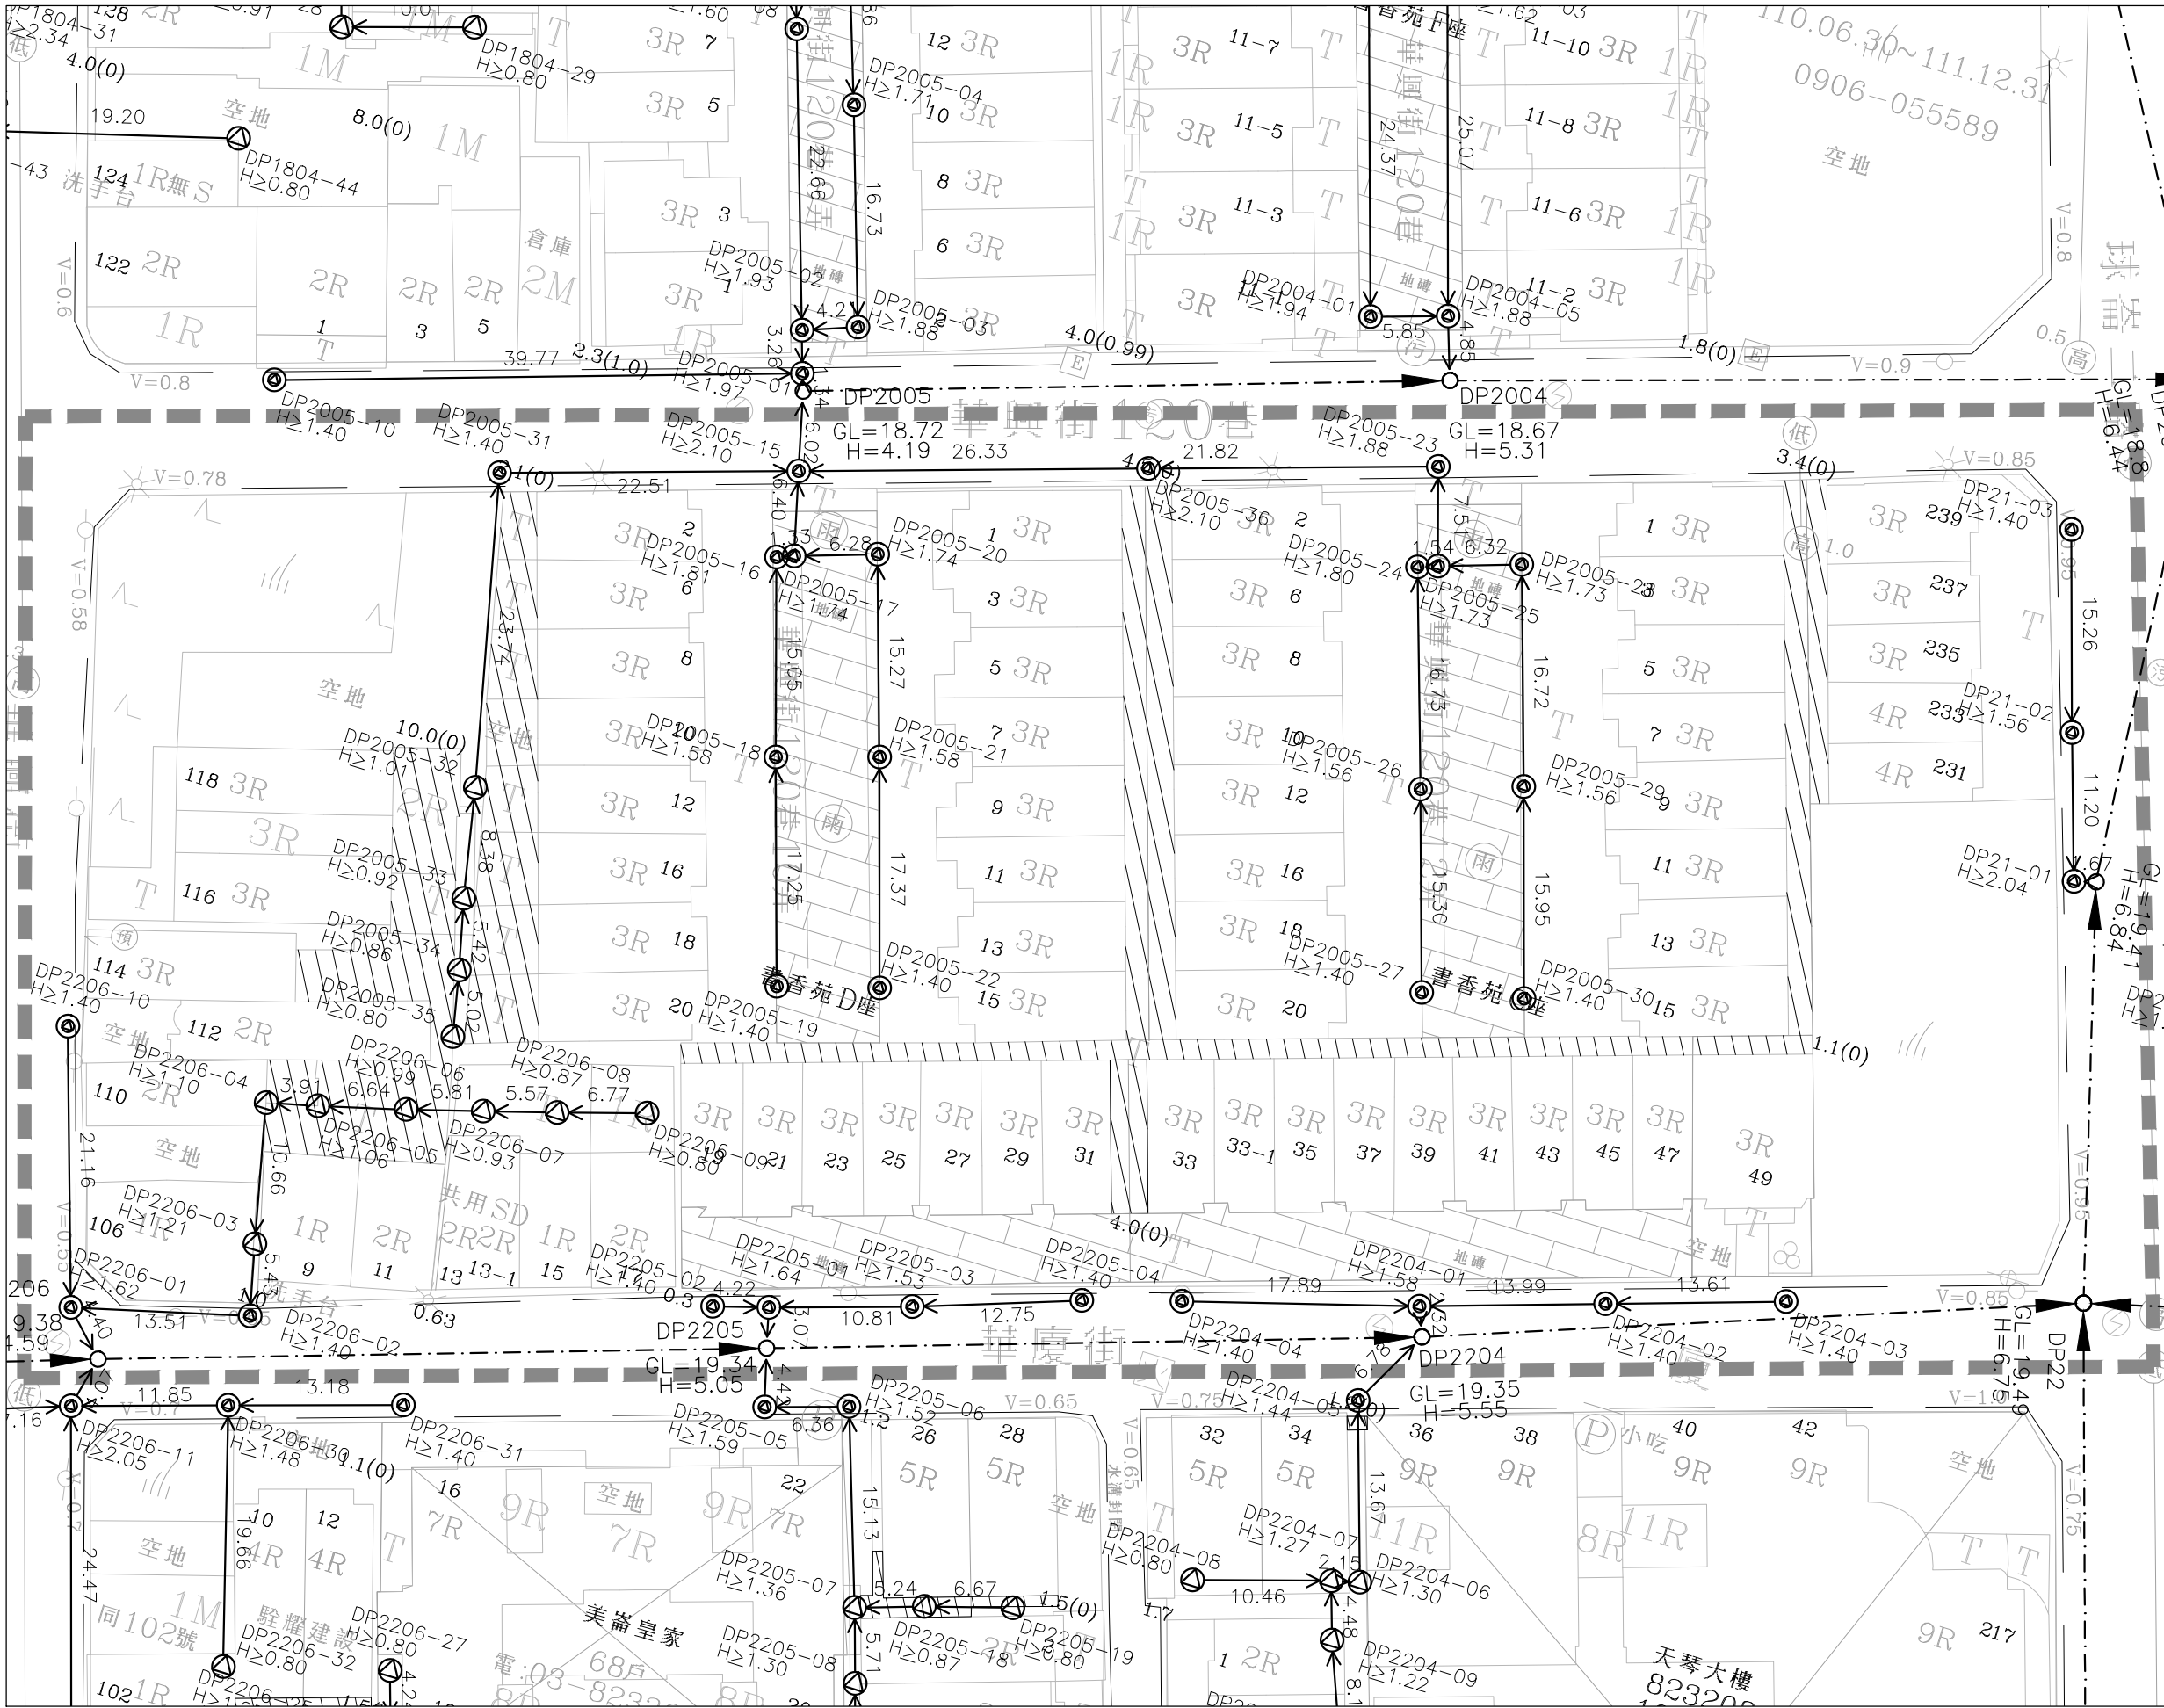

圖幅接合表

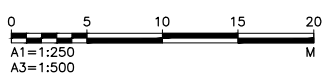


- 圖例：
- 街廓範圍線
 - 連接井(後巷)
 - 連接井(道路)
 - 公共管網人孔
 - 用戶接管管線
 - 用戶接管管線(暫不施作)
 - 公共管網
 - 壓力污水管線
 - 第一標污水管線
 - H 管底深度
 - 21.86 管長(陰井中心間距)
 - v 水溝深度

總棟數 (棟)	總戶數 (戶)
66	66
預計接管棟數 (棟)	預計接管戶數 (戶)
66	66
設施	直管式陰井 (座)
道路段	34
人行道	0
後巷段	11
合計	45
連接管	長度 (m)
道路段	400.21
人行道	0.00
後巷段	84.06
合計	484.27

DIR : G:\DATA\CAO\WORK\19041\ : FILE NAME: 19410781.DWG : BY : hmkao : DATE: 2023-04-19 : PLOT SCALE: 1=0.25

G:\DATA\CAO\WORK\19041\19410781 sfwang 2023-06-28T10:45:12

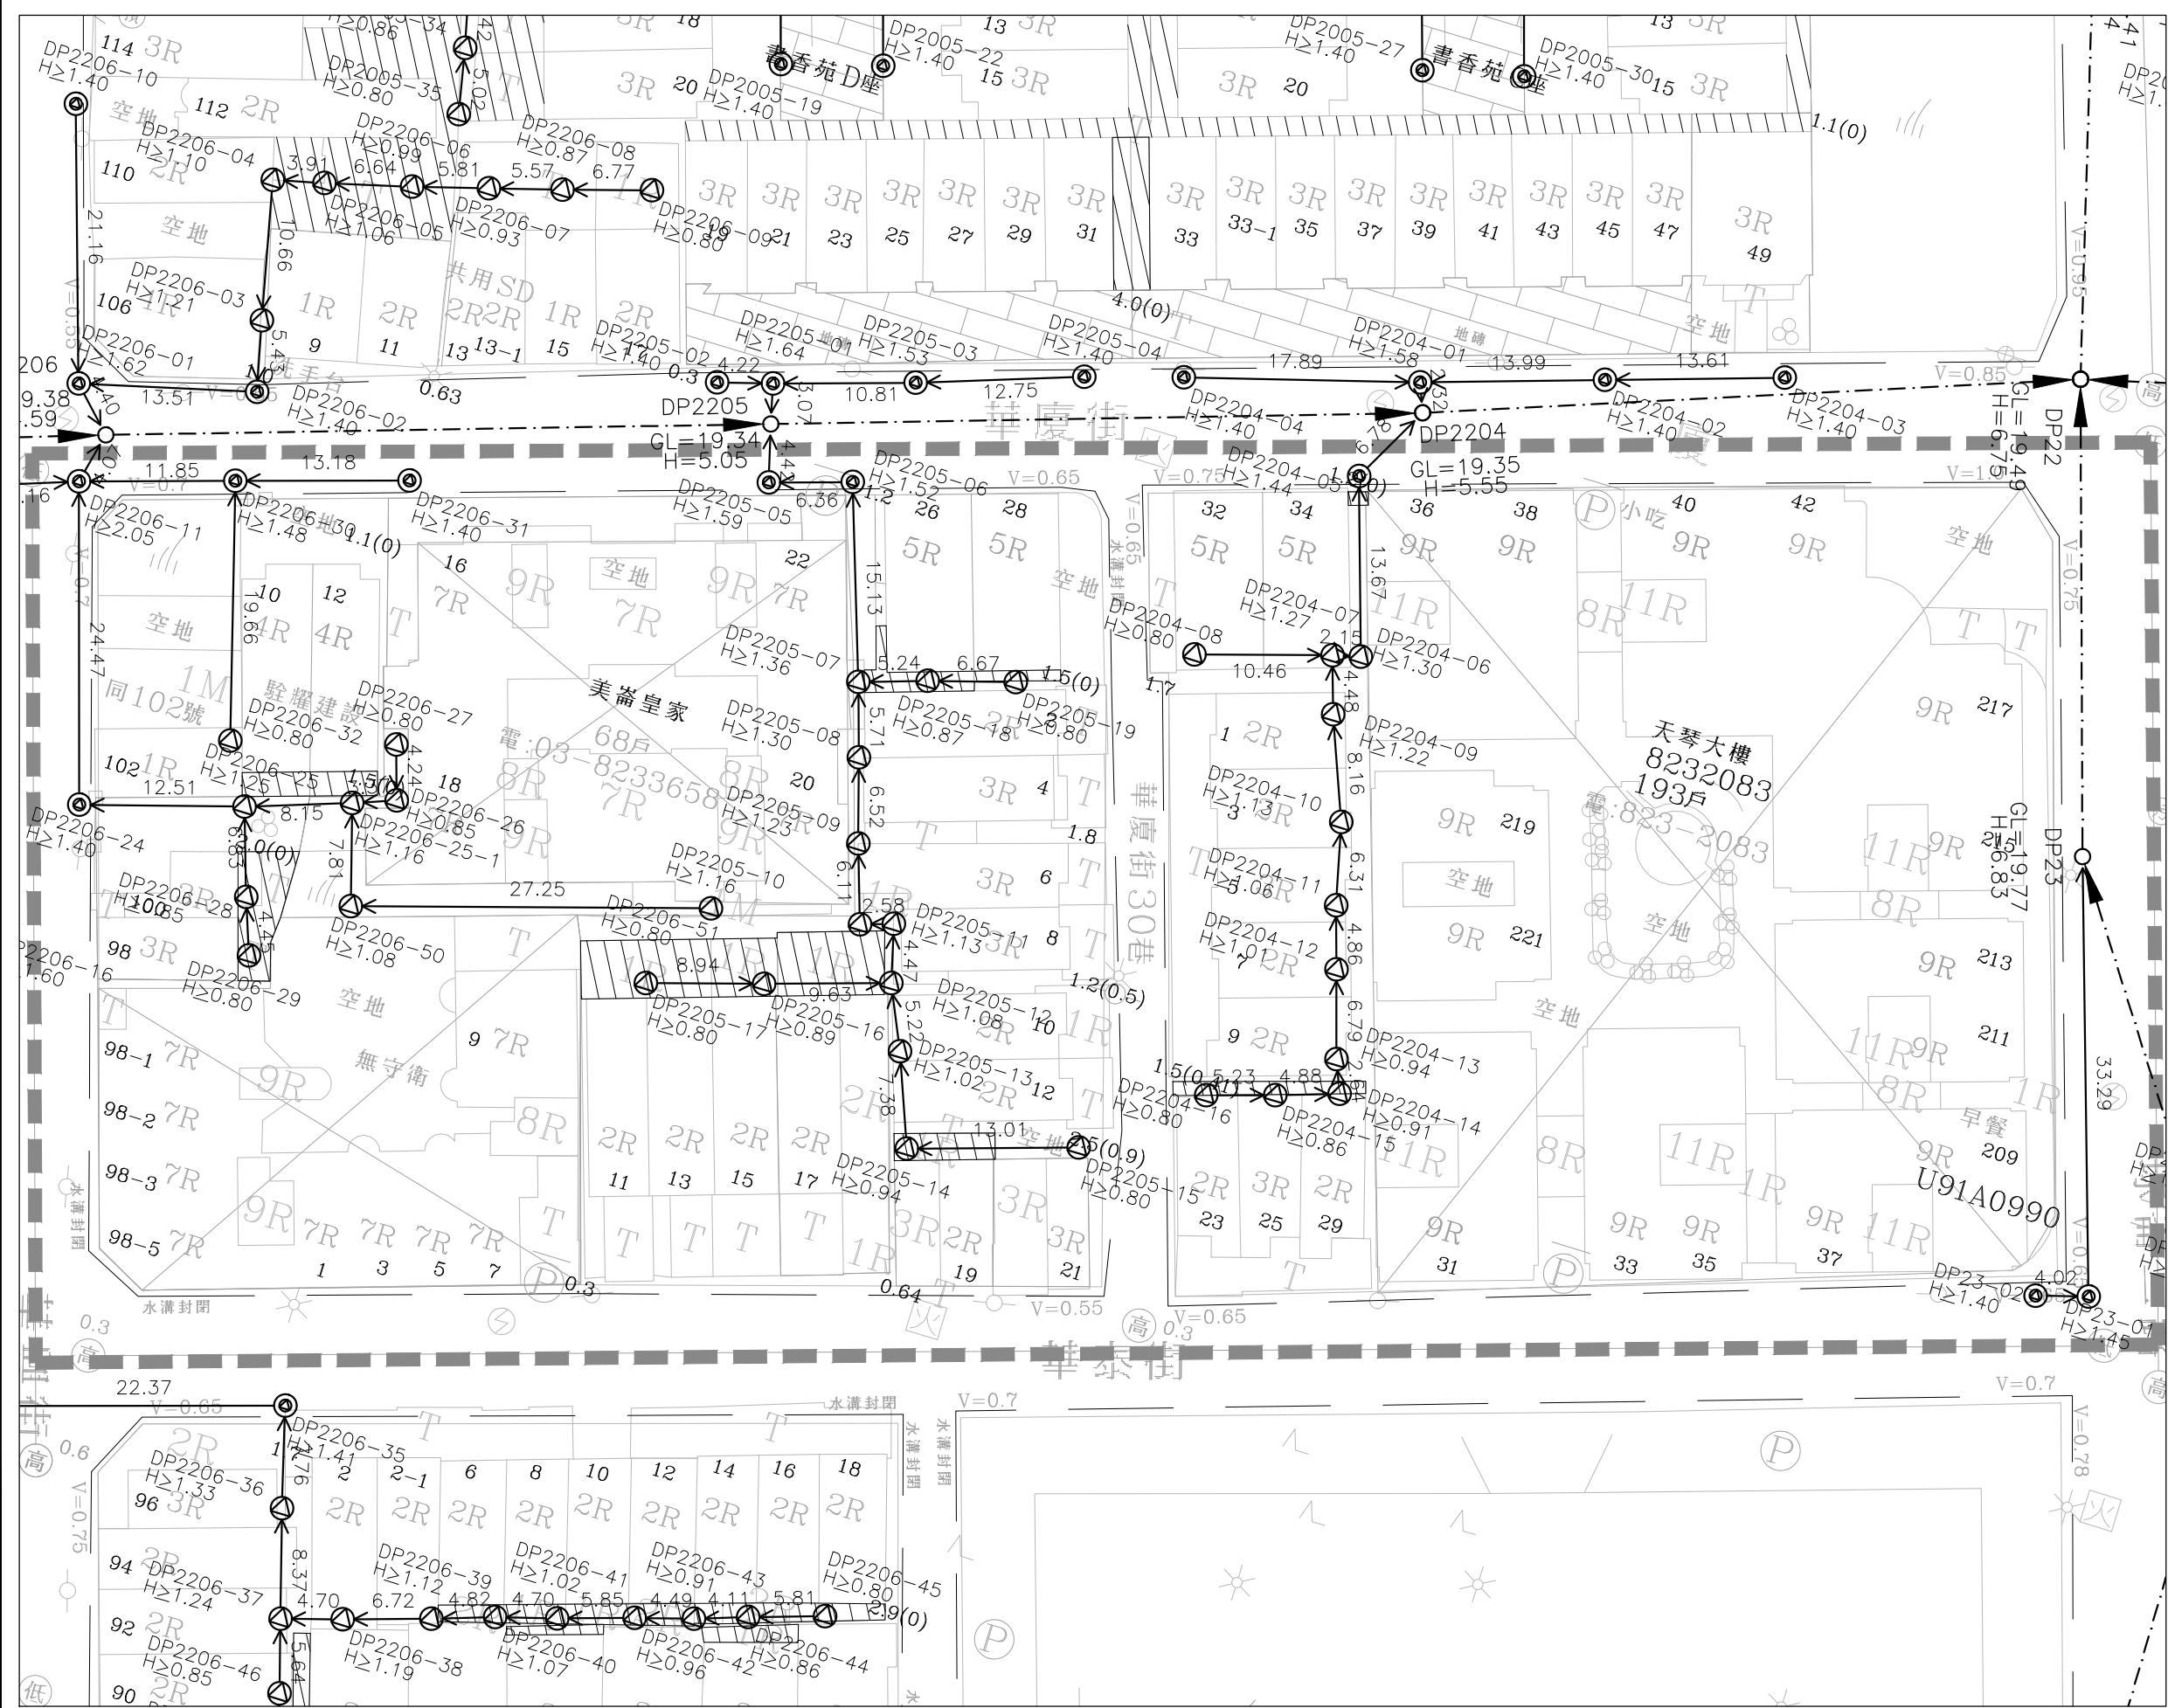

圖幅接合表



圖例：

- 街廓範圍線
- 連接井(後巷)
- 連接井(道路)
- 公共管網人孔
- 用戶接管管線
- 用戶接管管線(暫不施作)
- 公共管網
- 壓力污水管線
- 第一標污水管線
- H 管底深度
- 21.86 管長(陰井中心間距)
- v 水溝深度

總棟數(棟)	總戶數(戶)
57	343
預計接管棟數(棟)	預計接管戶數(戶)
57	343
設施	直管式除井(座)
道路段	9
人行道	0
後巷段	33
合計	42
連接管	長度(m)
道路段	109.15
人行道	0.00
後巷段	251.52
合計	360.66

技師簽證



內政部營建署

CONSTRUCTION AND PLANNING AGENCY, MINISTRY OF INTERIOR


花蓮縣新城(北埔地區)
污水下水道系統工程
第二標

用戶接管平面圖
第B60街廓

承辦人	工程編號	112-4000-0102 -1504-1030	TYLin 林同棧工程顧問股份有限公司			圖號	
分隊長	核准日期		繪圖	高惠英	複核	梁正新	61
分處長			設計	李麗蘭	核准	梁正中	170
			初核	陳仁清	日期	112.06	260



圖幅接合表

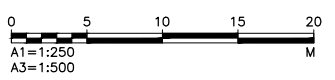


- 圖例：
- 街廓範圍線
 - 連接井(後巷)
 - 連接井(道路)
 - 公共管網入孔
 - 用戶接管管線
 - 用戶接管管線(暫不施作)
 - 公共管網
 - 壓力污水管線
 - 第一標污水管線
 - H 管底深度
 - 21.86 管長(陰井中心間距)
 - V 水溝深度


總棟數(棟)	總戶數(戶)
60	71
預計接管棟數(棟)	預計接管戶數(戶)
60	71
設施	直管式陰井(座)
道路段	21
人行道	3
後巷段	13
合計	37
連接管	長度(m)
道路段	304.65
人行道	57.53
後巷段	120.39
合計	482.58

DIR : G:\DATA\CAO\WORK\19041\ : FILE NAME: 19410783.DWG : BY : hmkao : DATE: 2023-04-19 : PLOT SCALE: 1=0.25

G:\DATA\CAO\WORK\19041\19410783 sfwang 2023-06-28T10:45:34

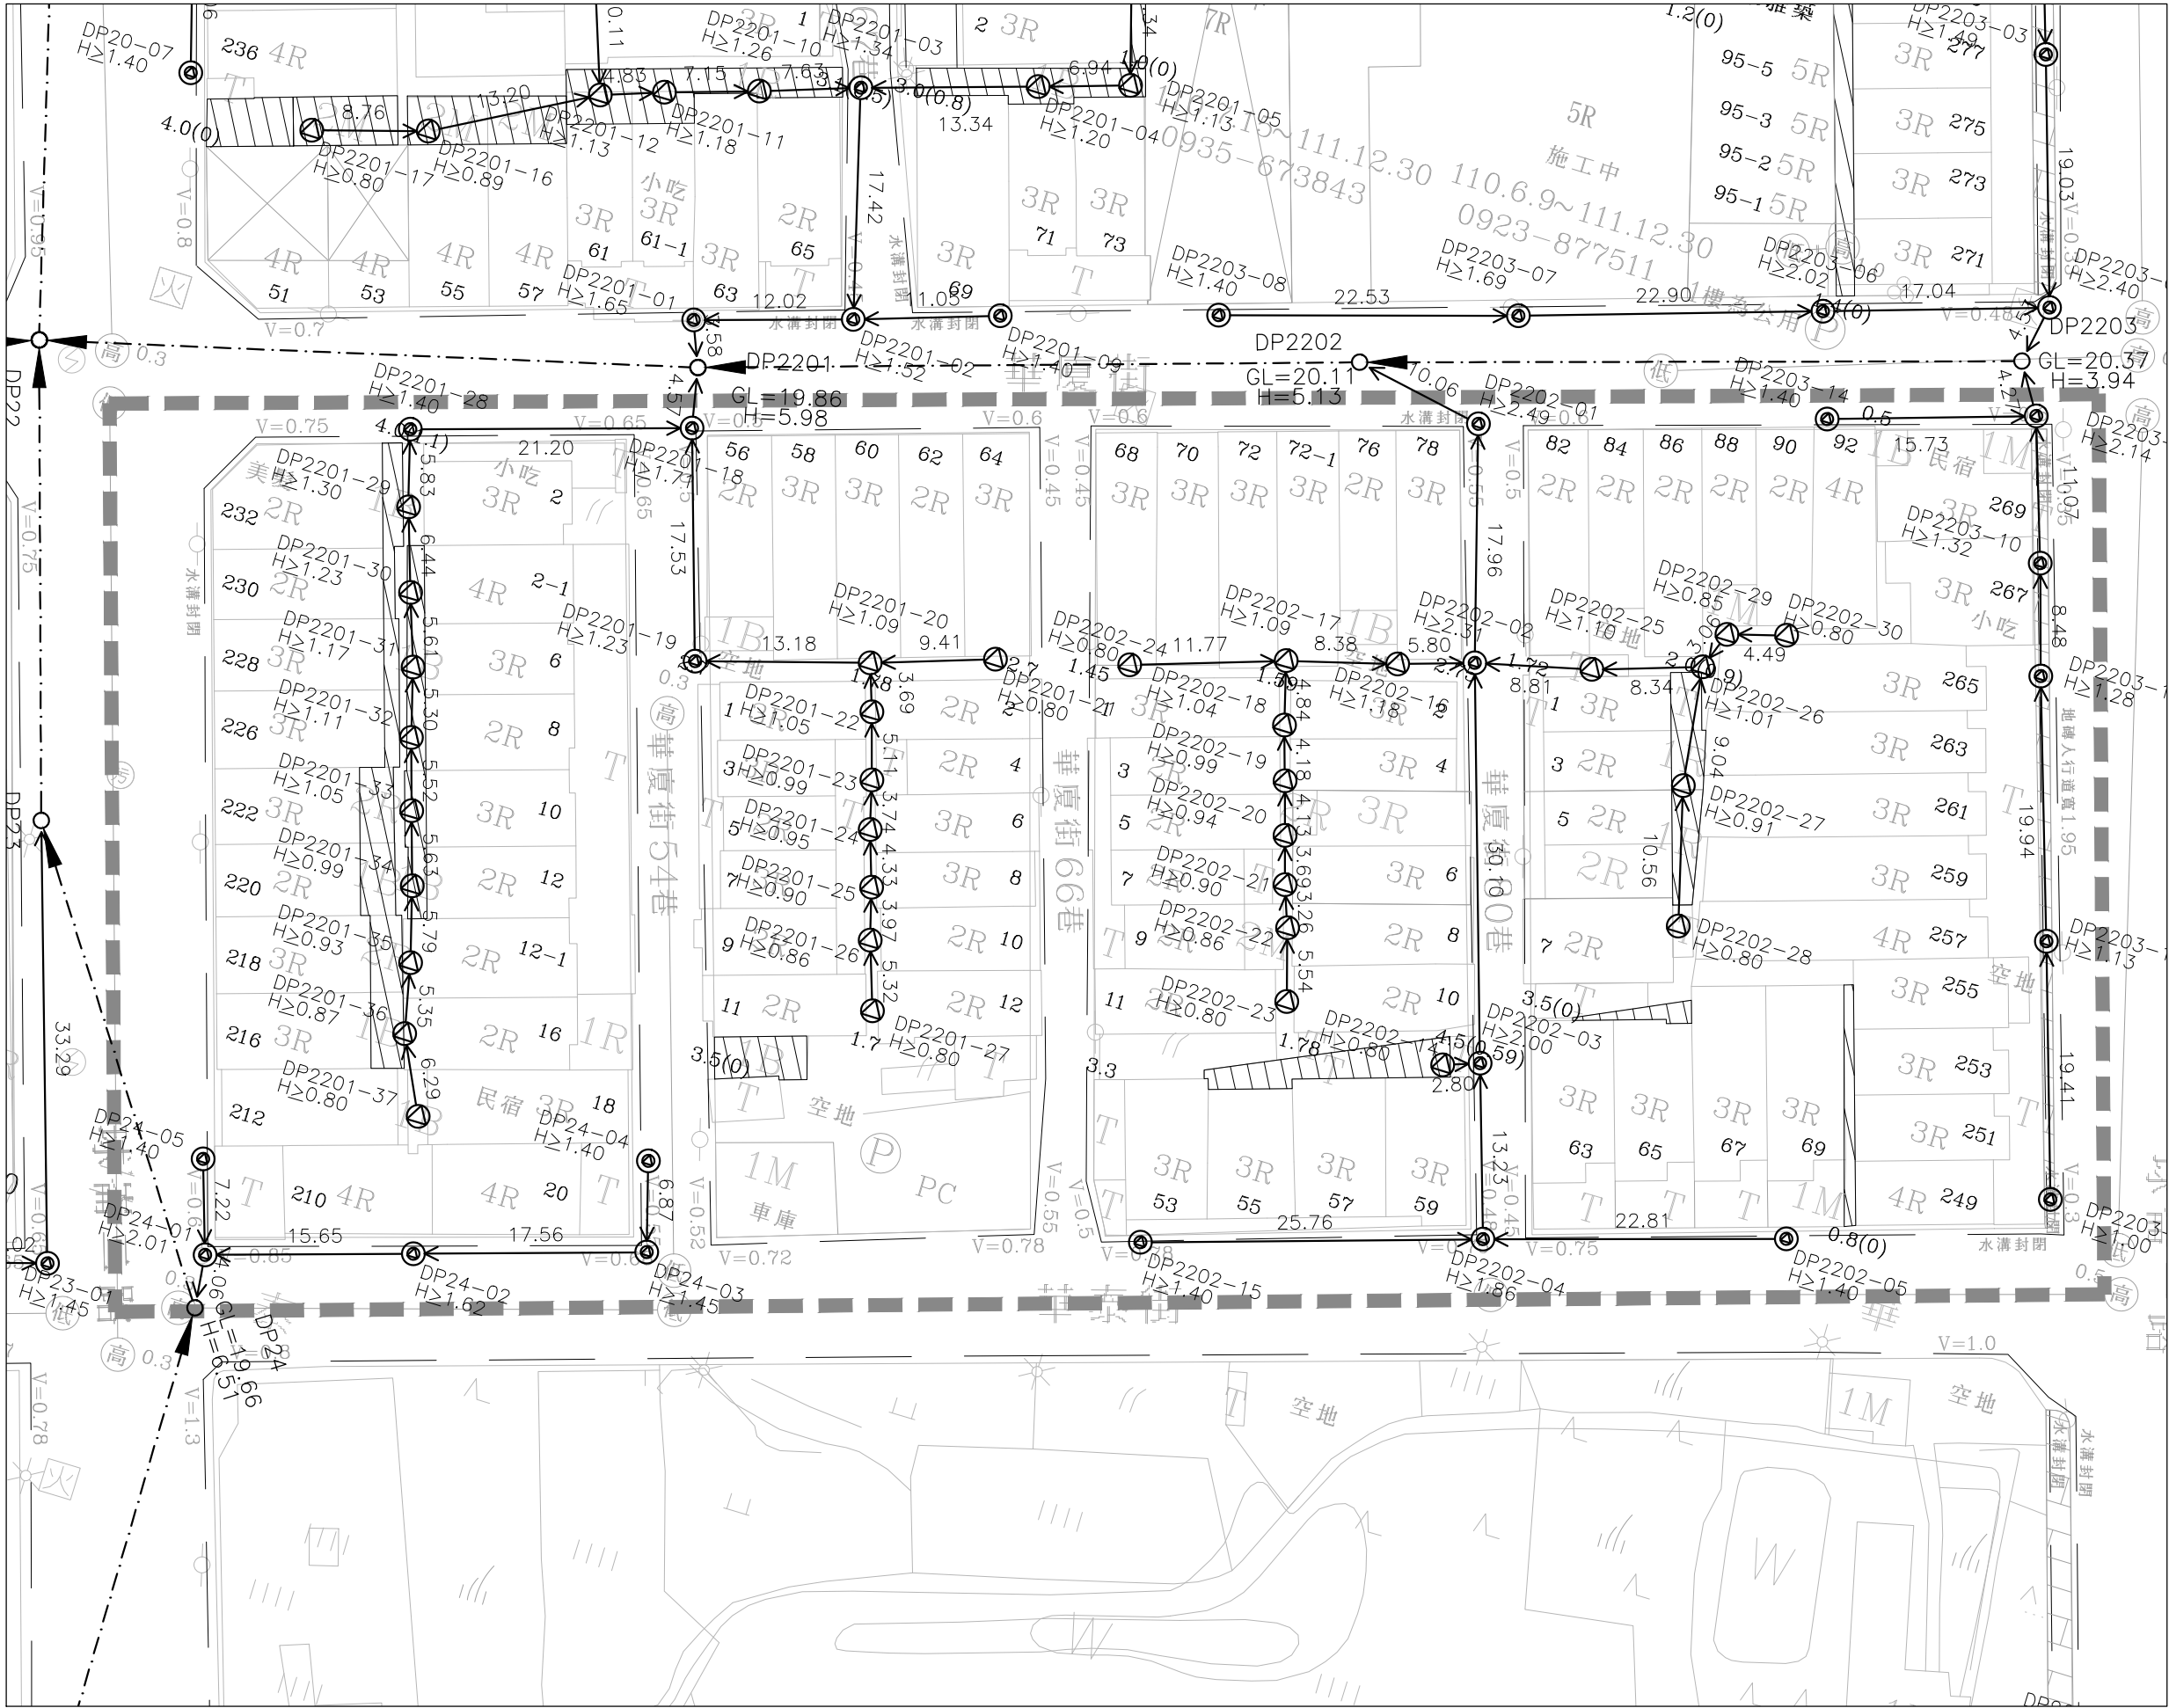

圖幅接合表

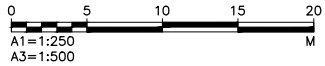

圖例：

- 街廓範圍線
- 連接井(後巷)
- 連接井(道路)
- 公共管網人孔
- 用戶接管管線
- 用戶接管管線(暫不施作)
- 公共管網
- 壓力污水管線
- 第一標污水管線
- H 管底深度
- 21.86 管長(陰井中心間距)
- V 水溝深度

總棟數 (棟)	總戶數 (戶)
83	83
預計接管棟數 (棟)	預計接管戶數 (戶)
83	83
設施	直管式陰井 (座)
道路段	16
人行道	4
後巷段	33
合計	53
連接管	長度 (m)
道路段	230.98
人行道	58.30
後巷段	190.20
合計	479.47

技師簽證



內政部營建署
CONSTRUCTION AND PLANNING AGENCY, MINISTRY OF INTERIOR


花蓮縣新城(北埔地區)
污水下水道系統工程
第二標

用戶接管平面圖
第B62街廓


承辦人		工程編號	112-4000-0102 -1504-1030
分隊長		核准日期	
分處長			

TYLin 林同棧工程顧問股份有限公司			
繪圖	高惠英	複核	梁冠新
設計	李根蘭	核准	陳仁清
初核	陳仁清	日期	112.06

圖號
63
L
172
260

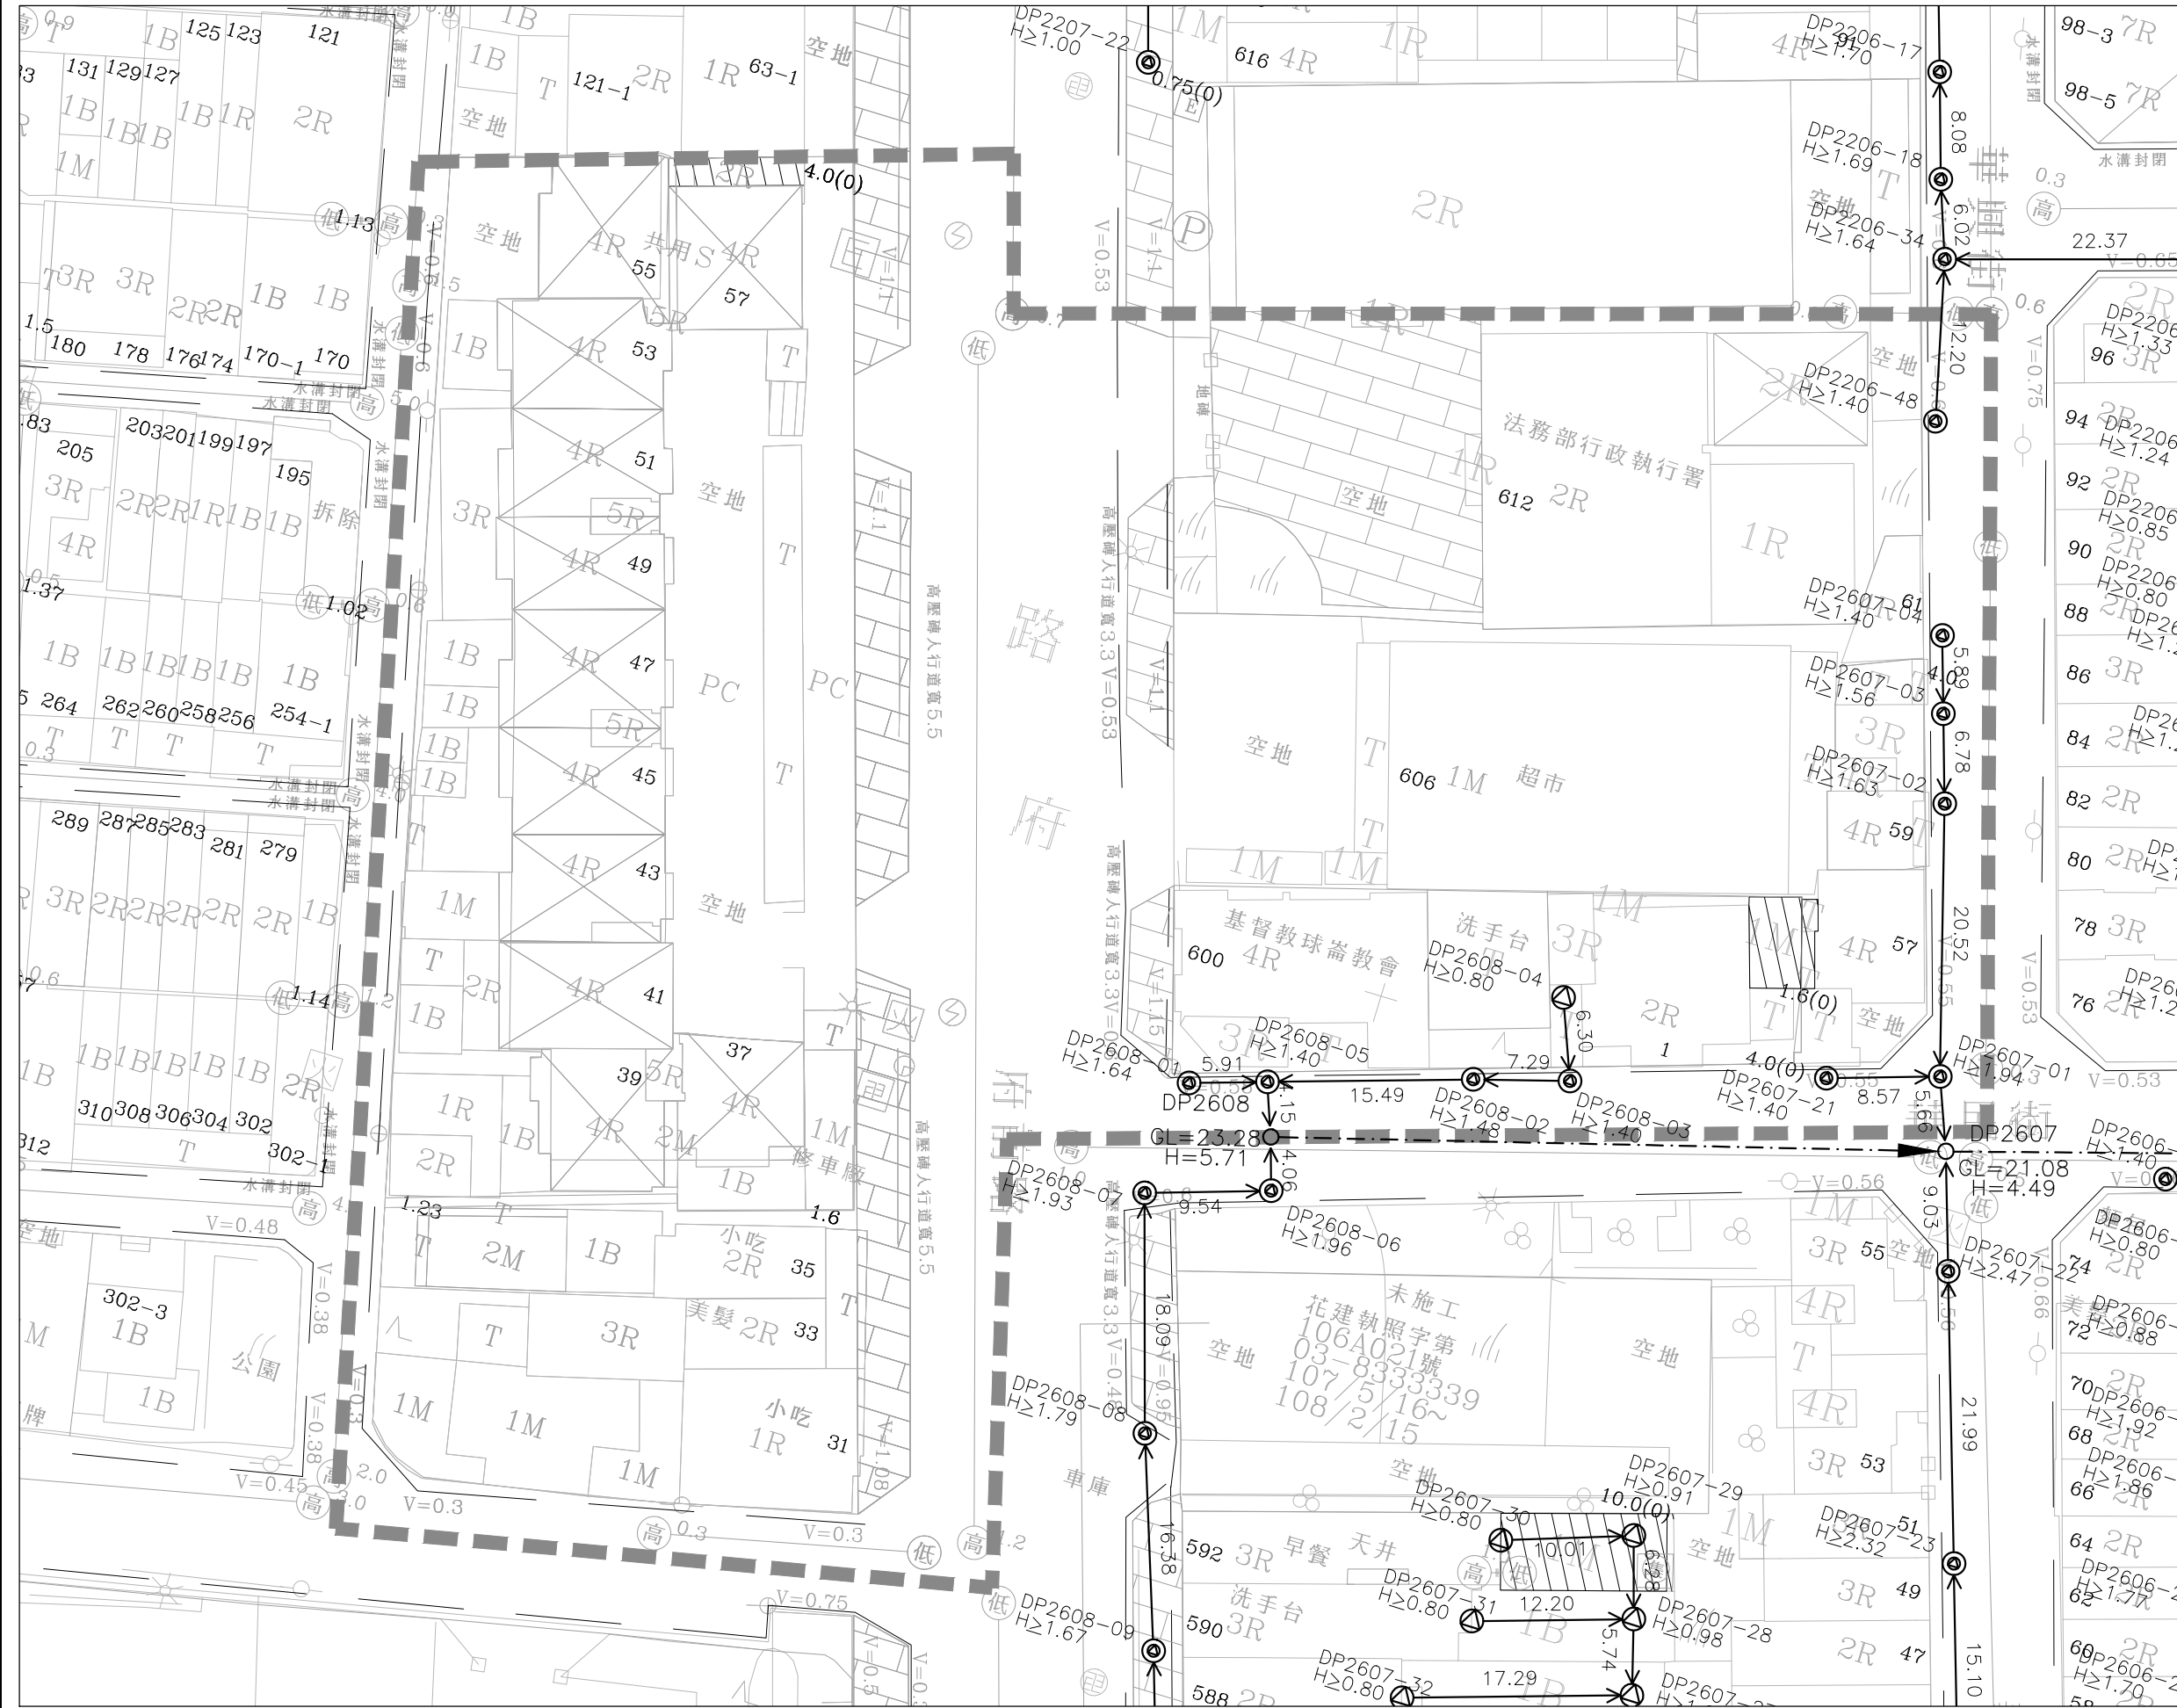

圖幅接合表

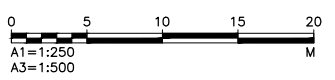

- 圖例：
- 街廓範圍線
 - 連接井(後巷)
 - 連接井(道路)
 - 公共管網人孔
 - 用戶接管管線
 - 用戶接管管線(暫不施作)
 - 公共管網
 - 壓力污水管線
 - 第一標污水管線
 - H 管底深度
 - 21.86 管長(陰井中心間距)
 - V 水溝深度

總棟數(棟)	總戶數(戶)
21	21
預計接管棟數(棟)	預計接管戶數(戶)
7	7
設施	直管式陰井(座)
道路段	10
人行道	0
後巷段	1
合計	11
連接管	長度(m)
道路段	90.50
人行道	0.00
後巷段	6.00
合計	96.50

註：此街廓包含大陳一村(府前路西側)(B21、22、29~33、37~38、63)。



內政部營建署
CONSTRUCTION AND PLANNING AGENCY, MINISTRY OF INTERIOR

花蓮縣新城(北埔地區)
污水下水道系統工程
第二標

用戶接管平面圖
第B63街廓

承辦人		工程編號	112-4000-0102 -1504-1030
分隊長		核准日期	
分處長			

TYLin 林同棧工程顧問股份有限公司		圖號	64 L 173 260
繪圖	高惠英	複核	梁正新
設計	李振華	核准	梁正新
初核	陳仁清	日期	112.06