

檔 號：

保存年限：

內政部國土管理署北區都市基礎工程分署 函

機關地址：235新北市中和區南山路60-2號

聯絡人：羅龍泉

聯絡電話：03-9604093

電子郵件：e1811026@nlma.gov.tw

傳真：03-9605489

受文者：如行文單位

發文日期：中華民國114年5月27日

發文字號：國北都十字第1141015746號

速別：普通件

密等及解密條件或保密期限：

附件：如主旨

主旨：檢送114年5月8日宜蘭縣「美和路(育英路向南至永美路間)道路拓寬工程」新設纜線用戶接管現場會勘紀錄1份，請查照。

正本：貴住戶、宜蘭縣縣議員楊弘旻、宜蘭縣政府、宜蘭縣冬山鄉公所、宜蘭縣冬山鄉永美村辦公室、邑菖工程顧問有限公司、清石營造有限公司

副本：本分署第十工務所

宜蘭縣美和路(育英路向南至永美路間)道路拓寬工程

新設纜線用戶接管現場會勘紀錄

壹、會勘時間：114 年 5 月 8 日(星期一)下午 2 時整

貳、會勘集合地點：工地現場(育英路-永清路路段)

參、主持人：徐主任士哲

紀錄：羅龍泉

肆、出(列)席單位及人員：(如簽到簿)

伍、會勘討論內容：

一、當地住戶：

1. 美和路二段 451-453 及 463-471 號住戶表示同意施工，但施工前須提前通知住戶。
2. 美和路二段 455-461 號住戶表示同意施工，但設計之引上管可以各自分配。
3. 美和路二段 473 號、美和路二段 475 號住戶不克參加。


二、冬山鄉公所

有關美和路二段 467 號前(義成四段 287、288 地號)及美和路二段 453 號前(義成四段 317、318 地號)係屬本所協議價購取得之道路用地，經本次會勘民眾反映該兩處路面不平整，建議採用 AC 改善，惠請貴分署協助納入拓寬工程辦理改善，以維用路安全。



陸、會勘決議內容：

1. 施工廠商進場施工前需提前告知當地住戶。
2. 施工廠商施作住戶引上管時，需聽取住戶意見依各住戶需求施作。
3. 美和路二段 467 號前(義成四段 287、288 地號)及美和路二段 453 號前(義成四段 317、318 地號)屬冬山鄉公所協議價購取得之道路用地，經本次民眾反映該兩處路面不平整，決議待工程後期路面鋪設 AC 時一併重新鋪設。

柒、散會：下午 4 時整。

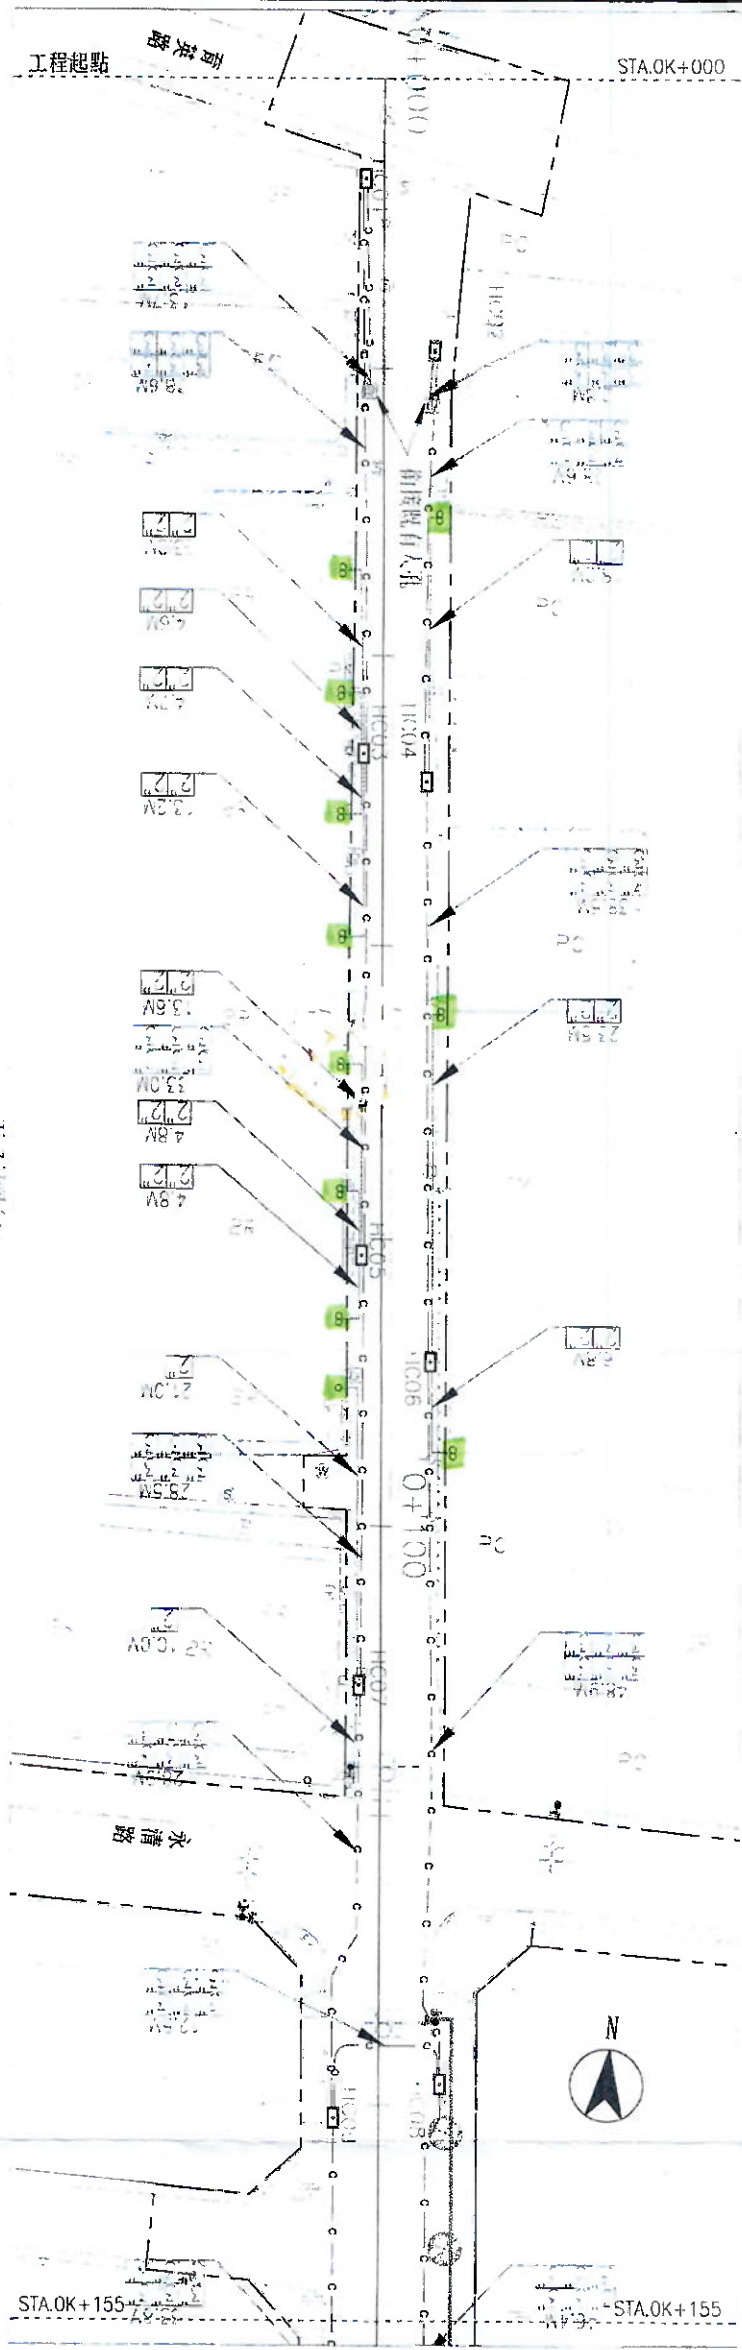

平面圖(1)
A: S=1/250, A3 S: 1/500

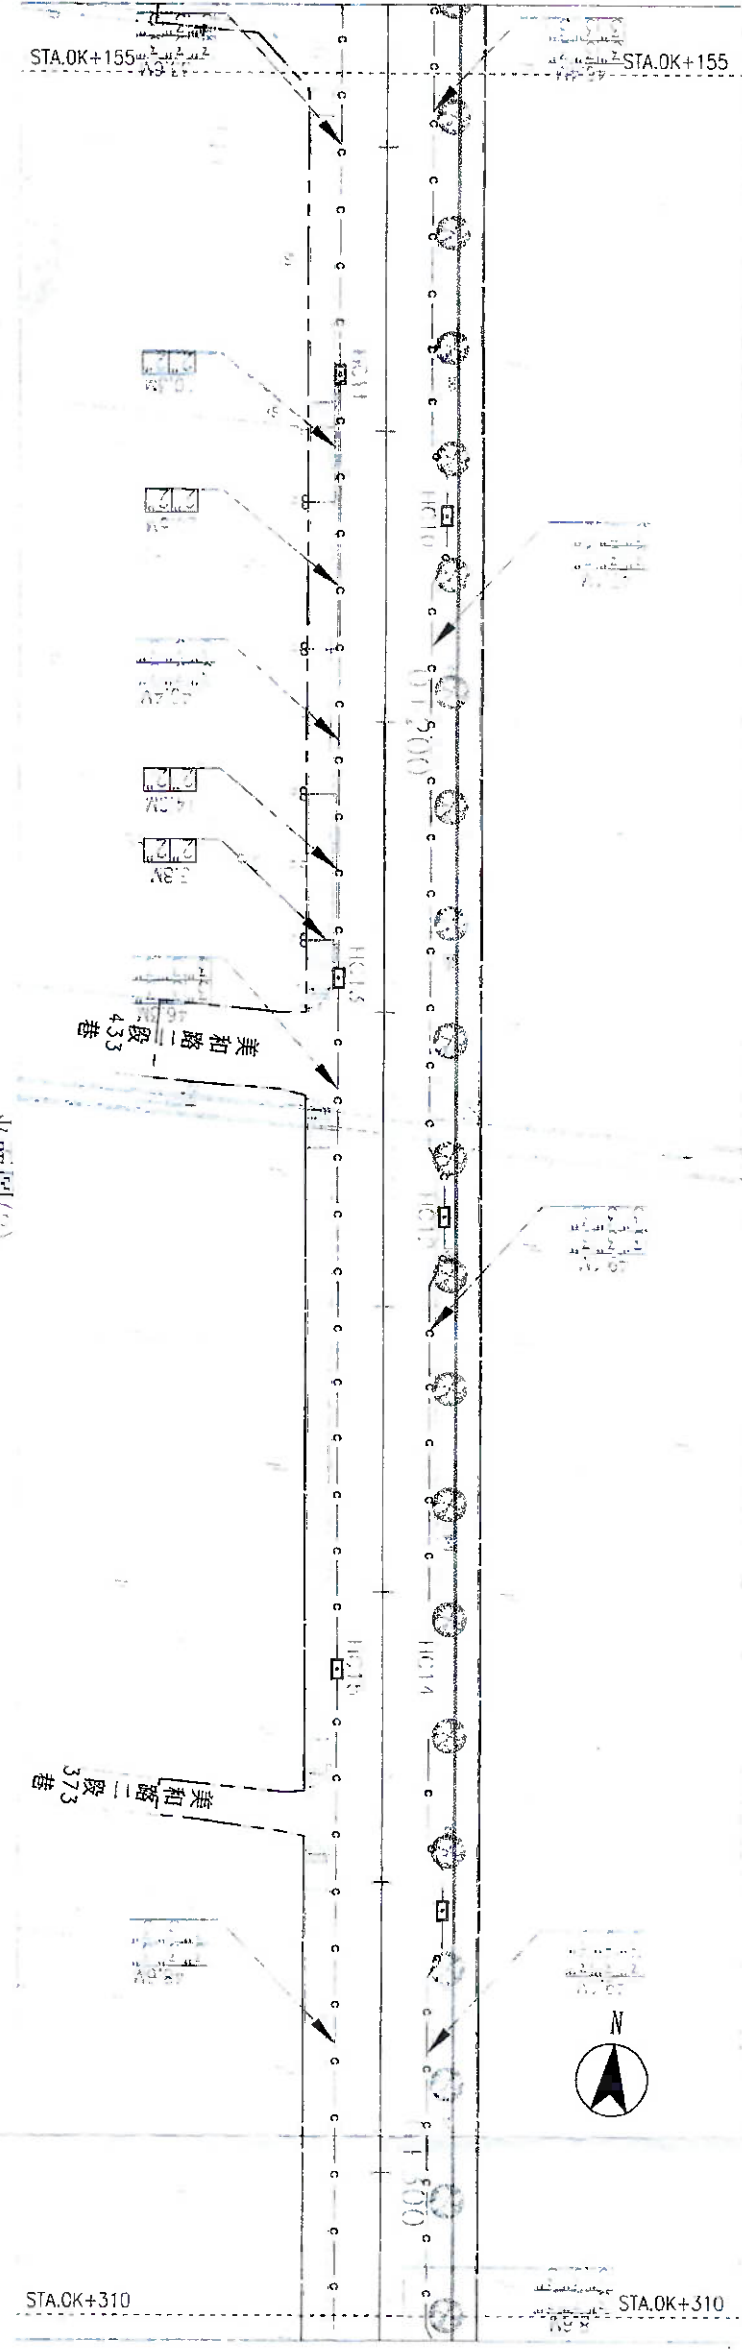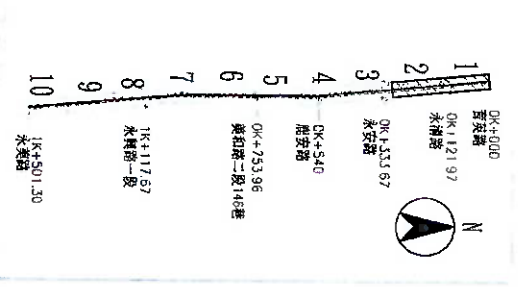

平面圖(2)
A: S=1/250, A3 S: 1/500


- 圖例:
- 工程範圍線
 - 電力井
 - 既有通信人孔
 - 本管溝設置管溝
 - 引上管位管(×××)
 - 引上管位管(×××)
 - 電力井編號

內政部國土管理署北區都市基礎工程分署
Northern Branch Urban Infrastructure Construction

宜蘭縣「美和路(育英路向南至
永美路間)道路拓寬工程」

纜線管溝幹管與用戶接管平面配置圖(1)

承辦人	3 張建鋒
主 任	陳少卿
科 長	陳念華
工程編號	112-580-01-01
設計日期	112.05.10
圖 說	VCBC 邑富工程顧問有限公司
圖 說	142 1/3

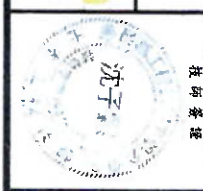

宜蘭縣「美和路(育英路向南至永美路間)道路拓寬工程」
新設纜線用戶接管現場會勘(育英路-永清路段) 簽到表

時間：114 年 5 月 8 日 (星期四) 下午 2 時整

地點：工地現場(育英路-永清路路段)

主持人：徐士仁 紀錄：羅祥町

出(列)席單位	簽名處
貴住戶	許宗桂 461號
	謝吳永、張順意 449號
	451號
	455號
	457
	張福昇 457號
	謝木松 465
宜蘭縣政府	463
	467
	469
	471
宜蘭縣冬山鄉公所	周碧雲 473
	黃子宇 453號
宜蘭縣政府	出席 473
	永清路 114號
宜蘭縣冬山鄉公所	劉福瑞、賴志平

宜蘭縣冬山鄉永美村辦公室	詹素華
邑菖工程顧問有限公司	林俊豪
清石營造有限公司	陳子晨
本分署第十工務所	
宜蘭縣 縣議員	楊弘恩