

工程名稱

內政部營建署中部辦公室附設職場互助教保服務中心建築物裝修工程

說明

本圖說建築主管機關無實質審查,如有違反建築技術規則及相關建築法令者應依建築法第二十六條,三十四條規定由設計人(專業工業技師)簽證負責。

一、承造人應會同主任技師詳閱圖說,核算數量及安全性並實地勘察,如有疑義,請在開標前提出,否則視為充份了解。

二、開工前,承造人應同起造人申請鑑界,按指定界線依圖放樣,經主任技師核對無誤後施工,若有不符請通知建築師辦理變更設計,否則,如有糾紛由起造人、承造人負責。

三、承造人應負則向主管建築機關報請開工、勘驗、竣工、展期及申請使用執造之一切手續與費用。

四、施工期間,承造人應依法妥設安全防護措施,以確保公共設施、鄰房及人員之安全。

五、模板製造前,應先由承造人繪就模板支撐結構及大樣圖經主任技師核算無誤後方得施工。

六、原設計有未盡理想之處,欲予變更時,須先辦妥變更設計,核准後再行施工,請勿擅自更改。

許晉益
建築師事務所
南投縣草屯鎮山腳里民族路26號
TEL: 049-2392619
FAX: 049-2307176
MAIL: shiujy0811@gmail.com

簽章

圖名


三樓幼兒室內活動室及盥洗室改善平面圖

圖面修正

次數	日期	修改內容

設計	
繪圖	
比例尺	1/100
日期	110.12

業務編號	110027
圖號	A1-2
張號	2/-

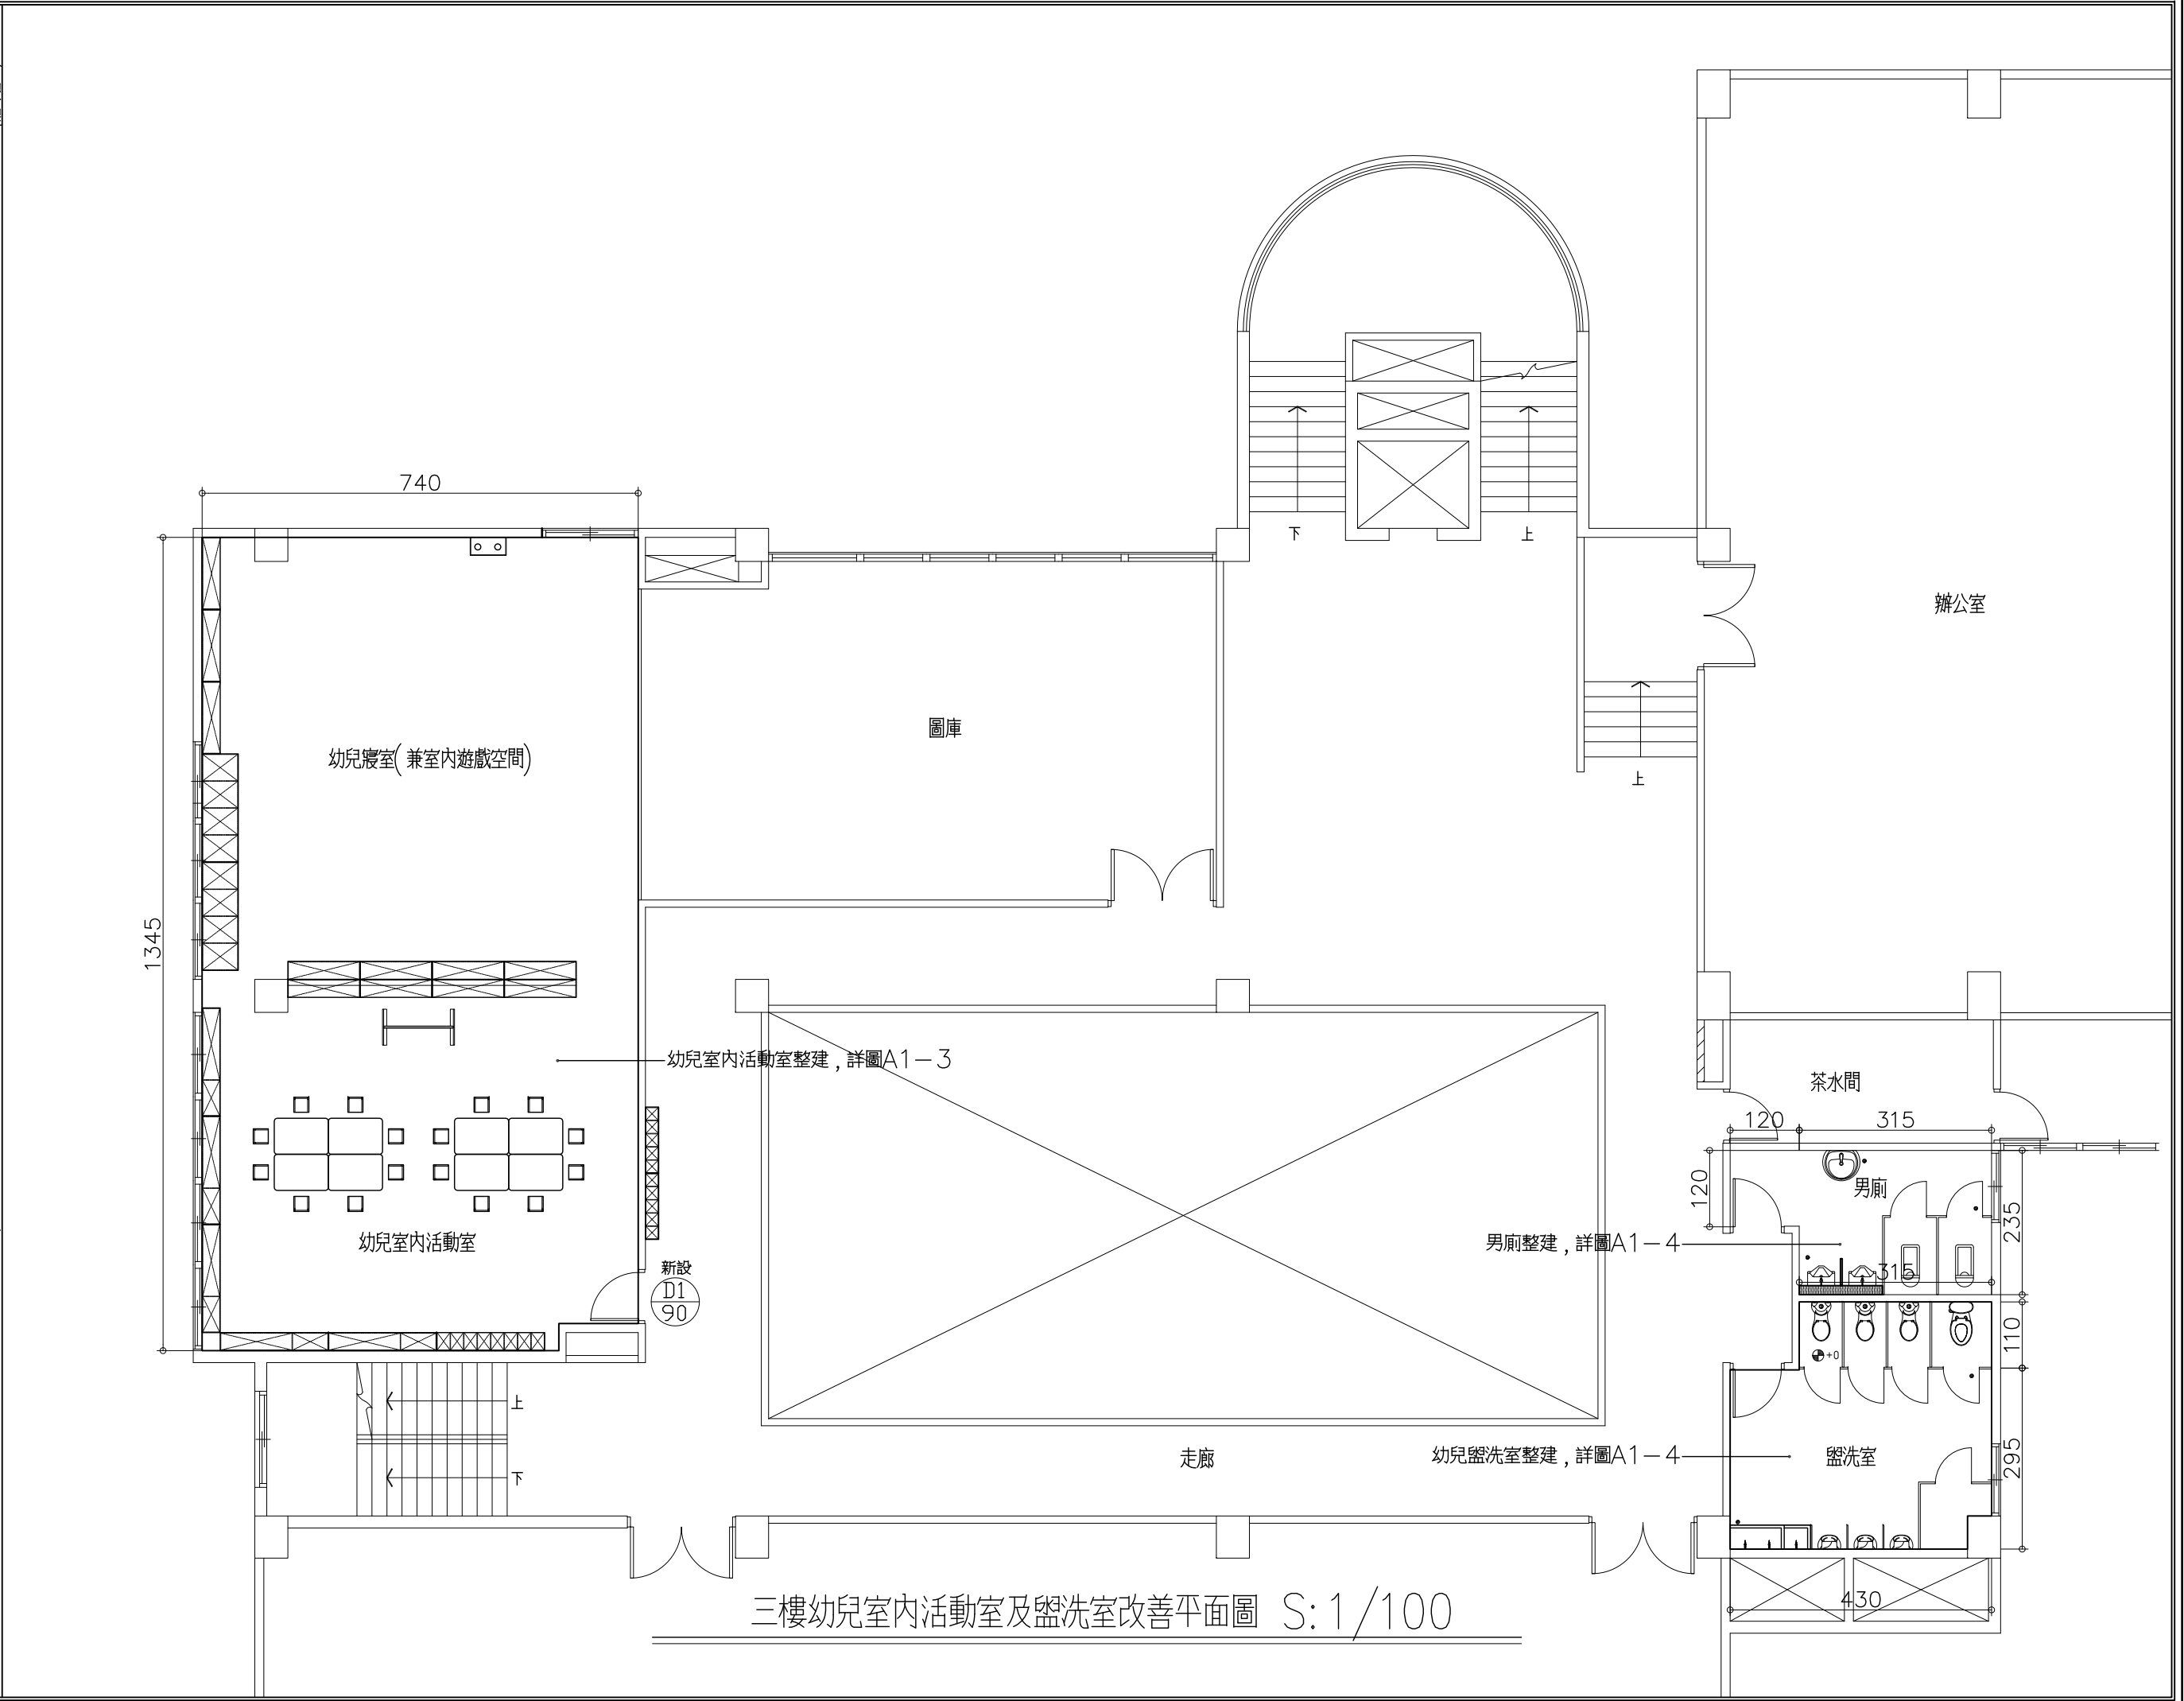

工程名稱

內政部營建署中部辦公室附設職場互助教保服務中心建築物裝修工程

說明

本圖說建築主管機關無實質審查,如有違反建築技術規則及相關建築法令者應依建築法第二十六條,三十四條規定由設計人(專業工業技師)簽證負責。

一、 承造人應會同主任技師詳閱圖說,核算數量及安全性並實地勘察,如有疑義,請在開標前提出,否則視為充份了解。

二、 開工前,承造人應同起造人申請鑑界,按指定界線依圖放樣,經主任技師核對無誤後施工,若有不符請通知建築師辦理變更設計,否則,如有糾紛由起造人、承造人負責。

三、 承造人應負則向主管建築機關報請開工、勘驗、竣工、展期及申請使用執造之一切手續與費用。

四、 施工期間,承造人應依法妥設安全防護措施,以確保公共設施、鄰房及人員之安全。

五、 模板製造前,應先由承造人繪就模板支撐結構及大樣圖,經主任技師核算無誤後方得施工。

六、 原設計有未盡理想之處,欲予變更時,須先辦妥變更設計,核准後再行施工,請勿擅自更改。

許晉益
建築師事務所

南投縣草屯鎮山腳里民族路26號
TEL: 049-2392619
FAX: 049-2307176
MAIL: shiujy0811@gmail.com

簽章

圖名


幼兒室內活動室及寢室改善平面詳圖

圖面修正

次數	日期	修改內容

設計	
繪圖	
比例尺	1/50
日期	110.12

業務編號	110027
圖號	A1-3
張號	3/-

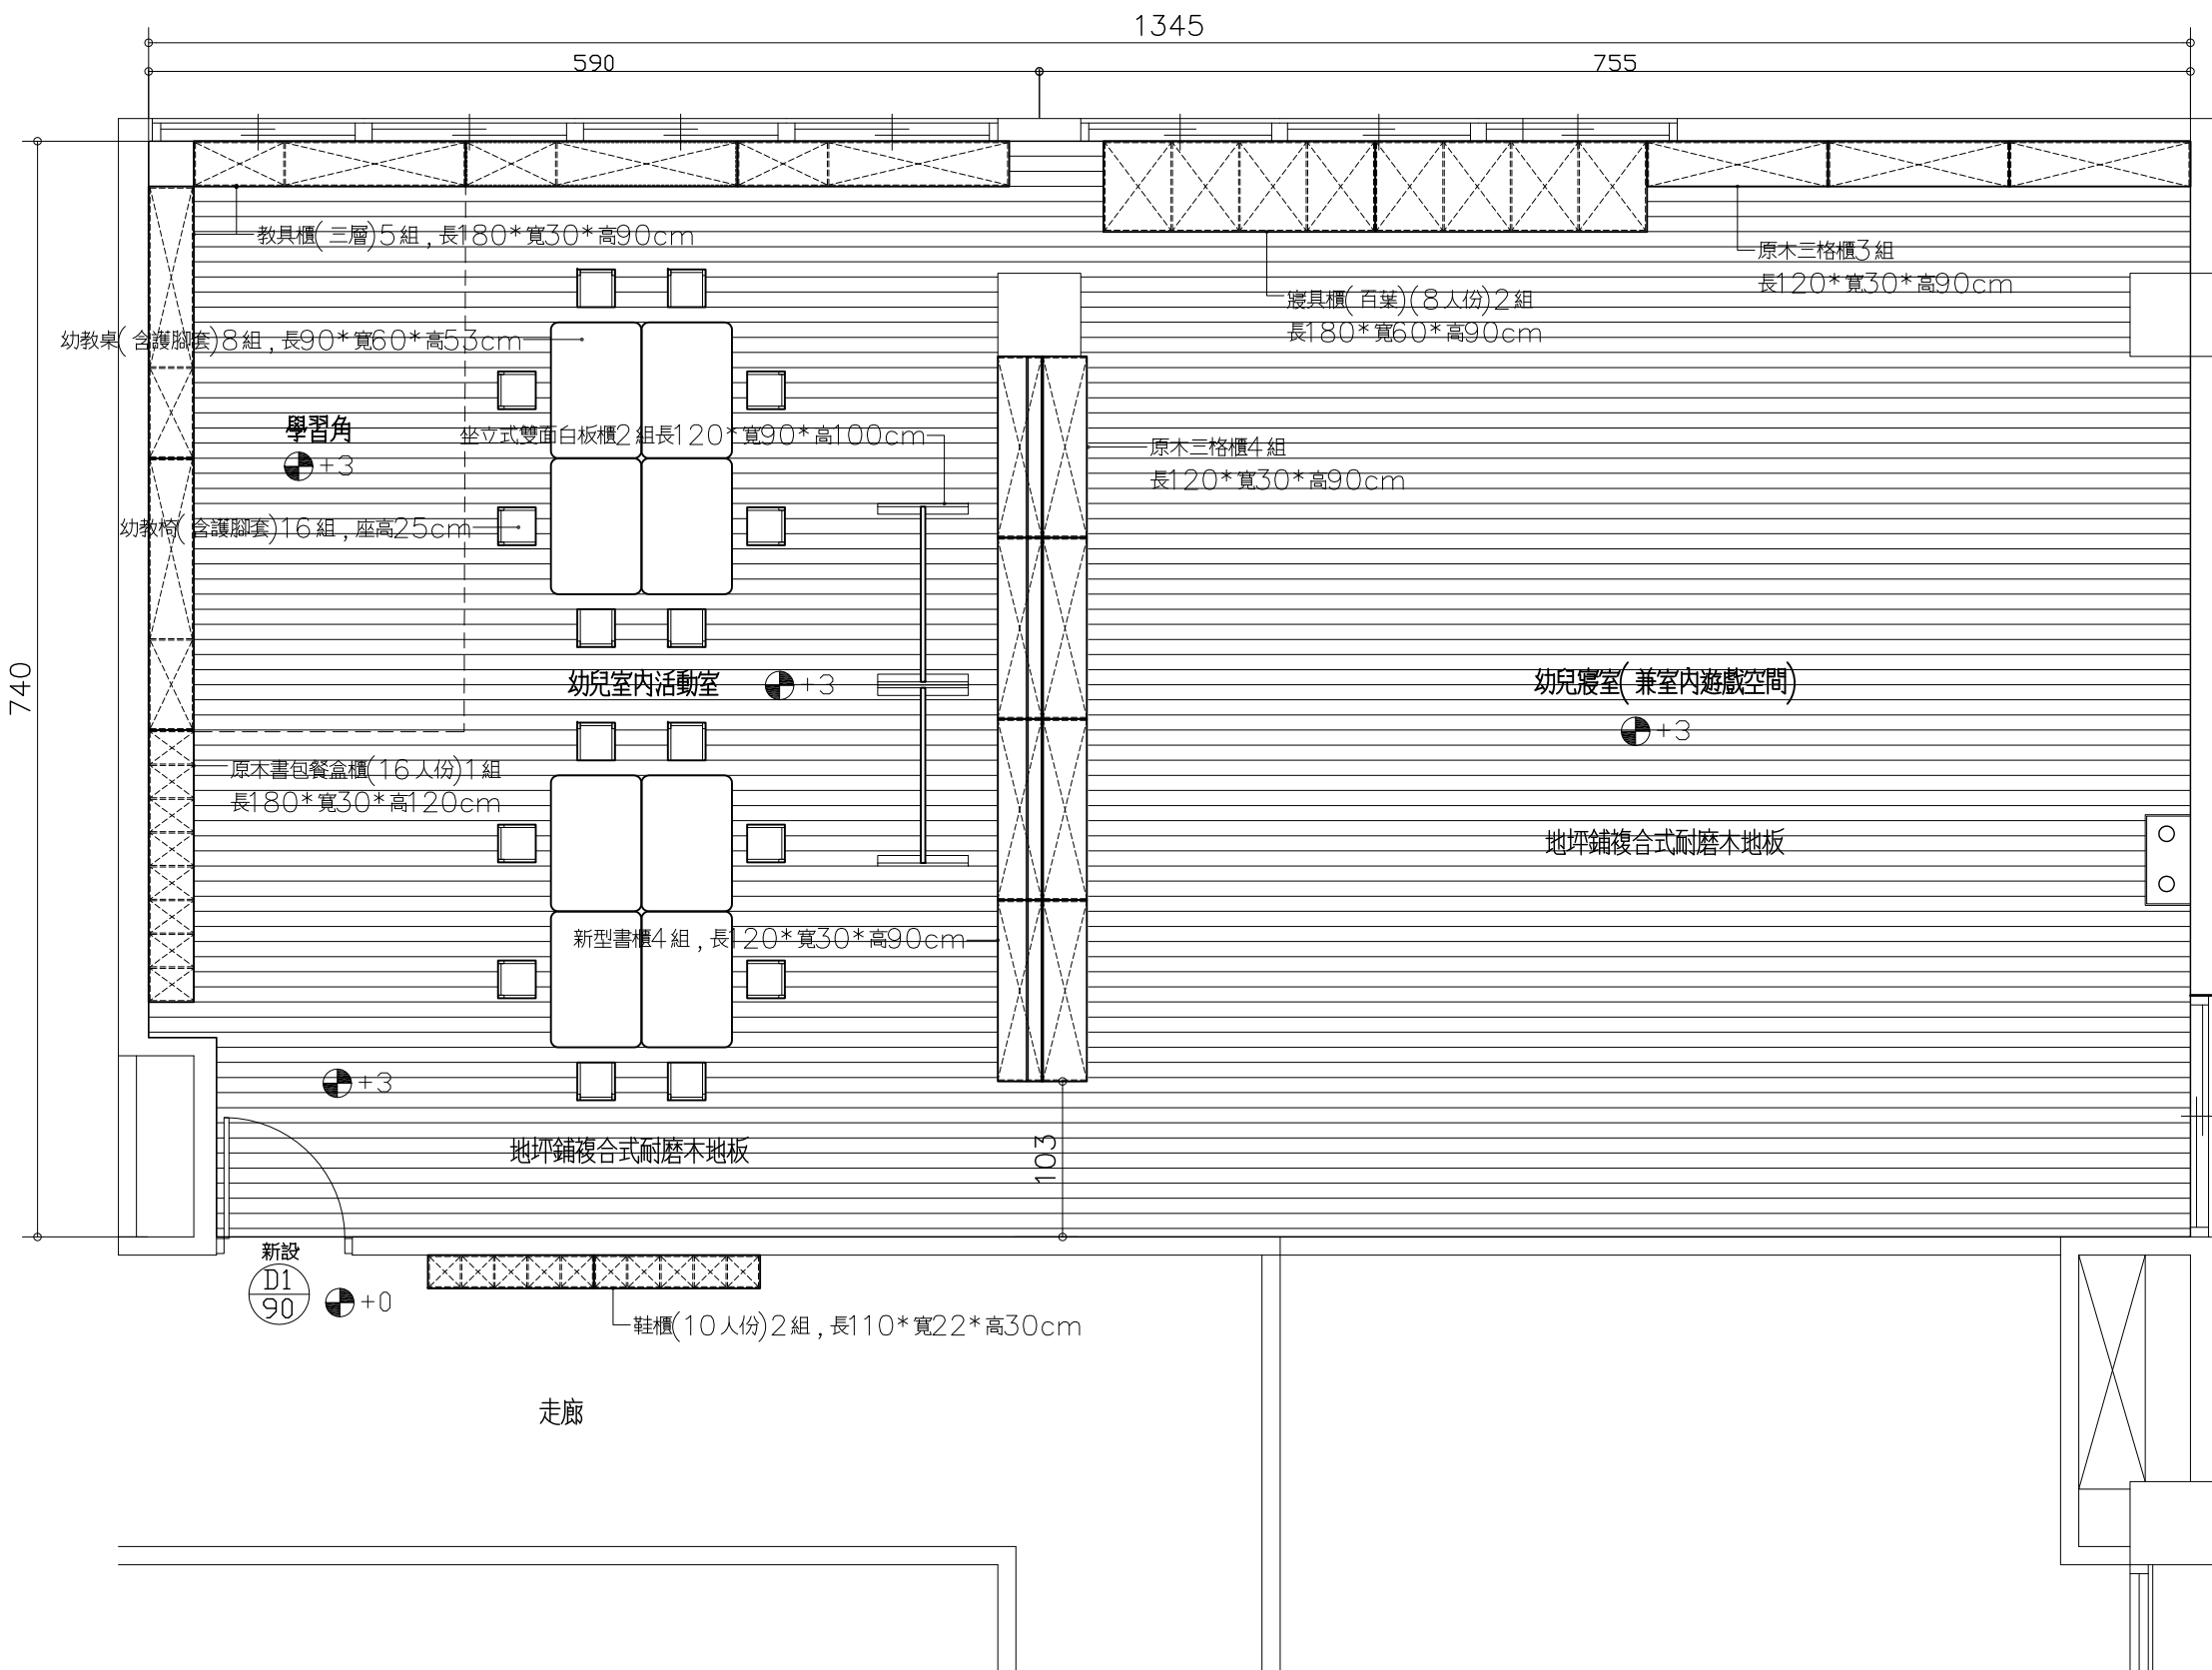

幼兒室內活動室及寢室改善平面詳圖 S: 1/50

工程名稱

內政部營建署中部辦公室附設職場互助教保服務中心建築物裝修工程

說明

本圖說建築主管機關無實質審查,如有違反建築技術規則及相關建築法令者應依建築法第二十六條,三十四條規定由設計人(專業工業技師)簽證負責。

一、承造人應會同主任技師詳閱圖說,核算數量及安全性並實地勘察,如有疑義,請在開標前提出,否則視為充份了解。

二、開工前,承造人應同起造人申請鑑界,按指定界線依圖放樣,經主任技師核對無誤後施工,若有不符請通知建築師辦理變更設計,否則,如有糾紛由起造人、承造人負責。

三、承造人應負則向主管建築機關報請開工、勘驗、竣工、展期及申請使用執造之一切手續與費用。

四、施工期間,承造人應依法妥設安全防護措施,以確保公共設施、鄰房及人員之安全。

五、模板製造前,應先由承造人繪就模板支撐結構及大樣圖,經主任技師核算無誤後方得施工。

六、原設計有未盡理想之處,欲予變更時,須先辦妥變更設計,核准後再行施工,請勿擅自更改。

許晉益
建築師事務所

南投縣草屯鎮山腳里民族路26號
TEL: 049-2392619
FAX: 049-2307176
MAIL: shiujy0811@gmail.com

簽章

圖名

幼兒盥洗室及男廁改善平面圖

圖面修正

次數	日期	修改內容

設計	
繪圖	
比例尺	1/50
日期	110.12
業務編號	110027
圖號	A1-4
張號	4/-


註 接原有管線使用多年, 需更換新管線

施工項目:

1. 原有衛生設備器皿全部拆除

2. 原有高出地坪蹲便地面剷除

3. 保留地板排水孔位置, 及部分污水管以俾銜接新污水管

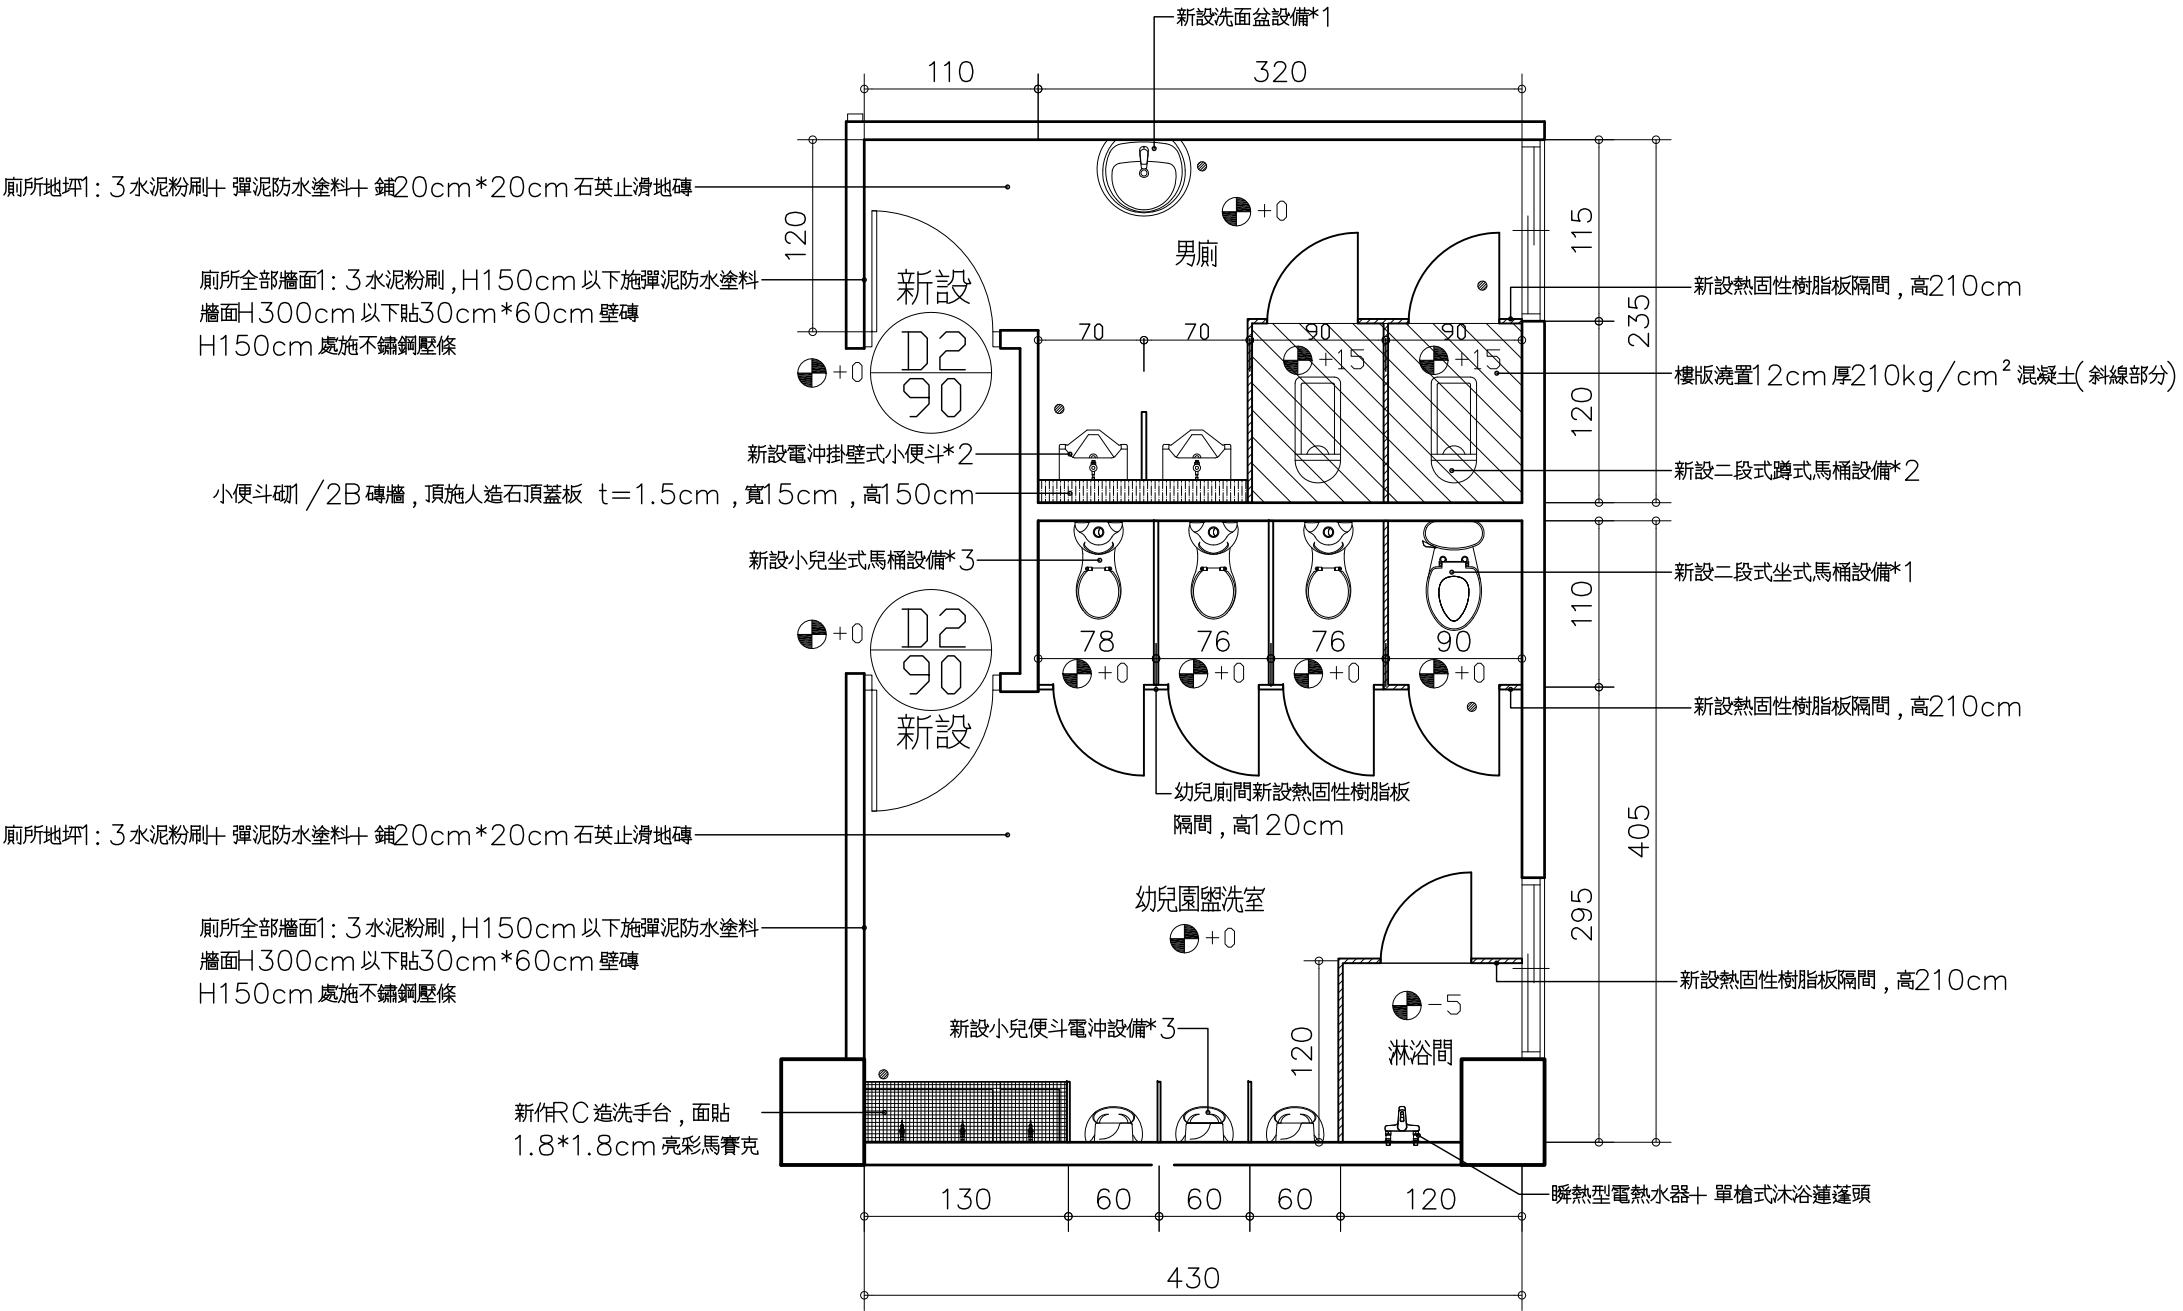

幼兒盥洗室及男廁改善平面圖 S: 1/50