


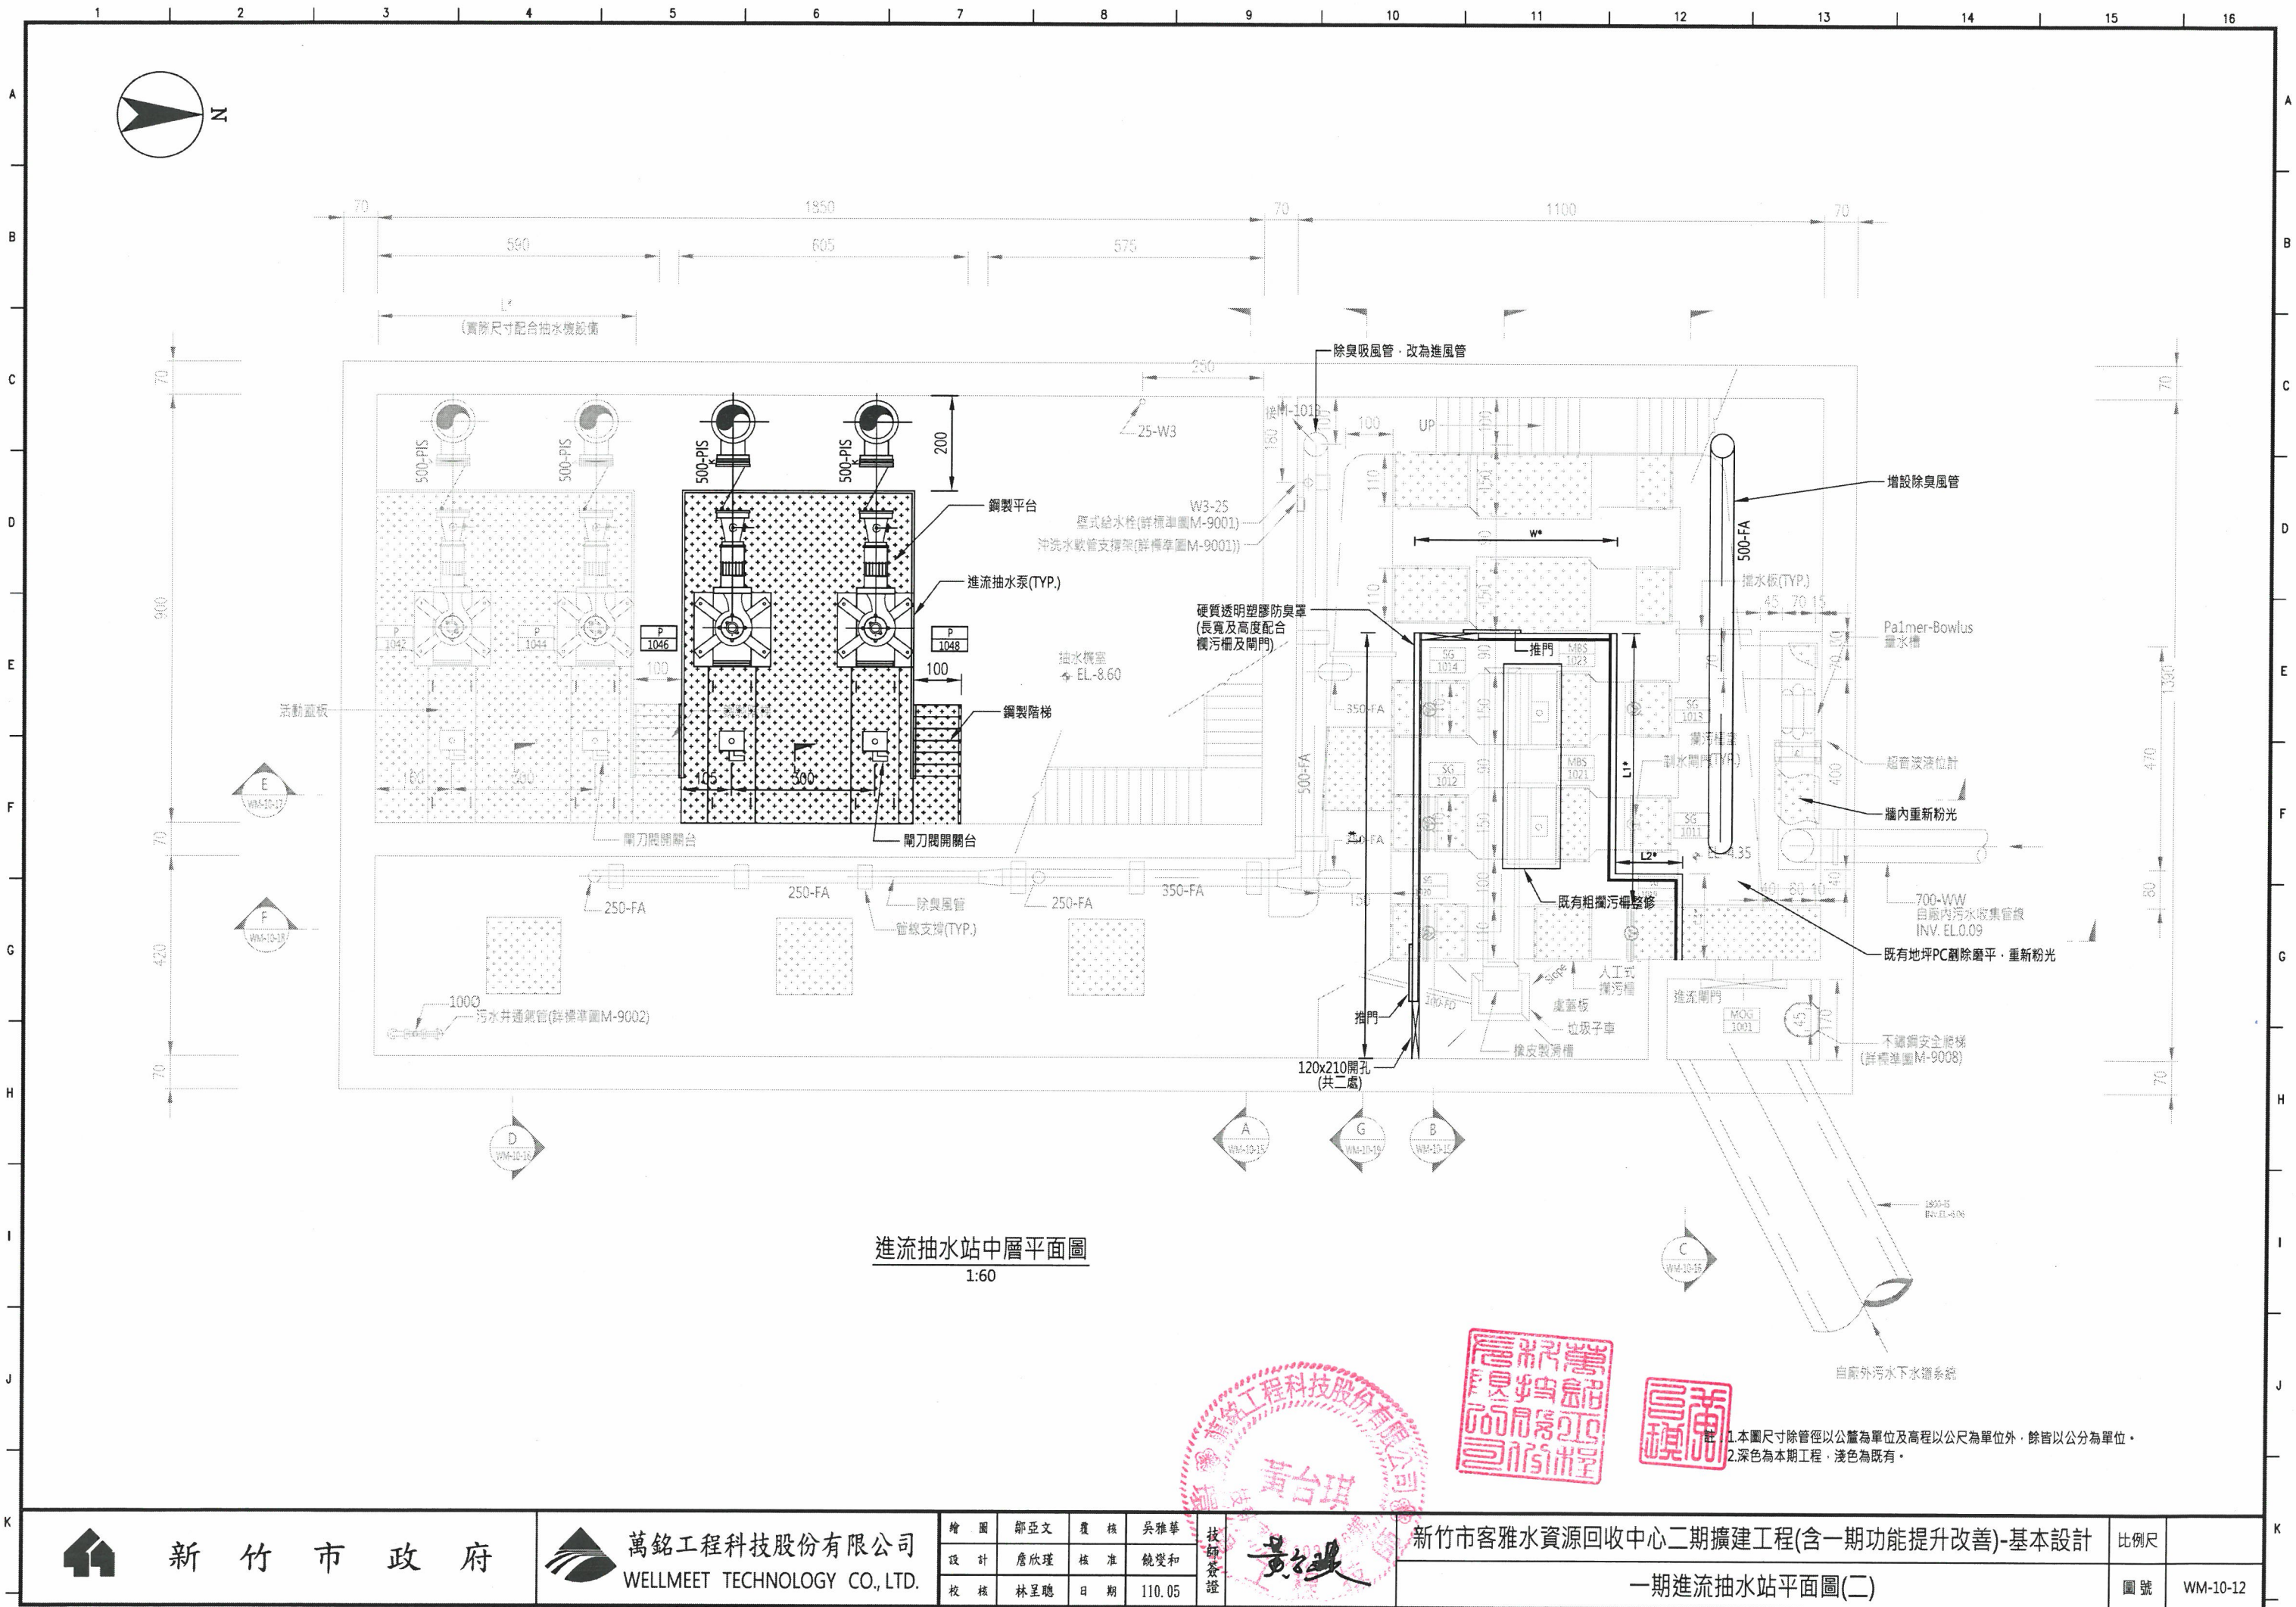


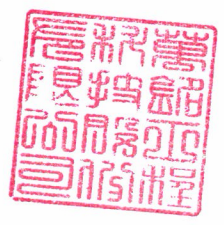

進流抽水站中層平面圖
1:60

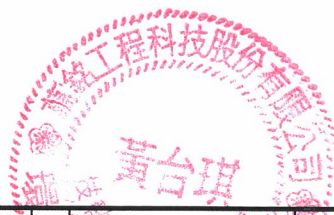


註：1.本圖尺寸除管徑以公釐為單位及高程以公尺為單位外，餘皆以公分為單位。
2.深色為本期工程，淺色為既有。

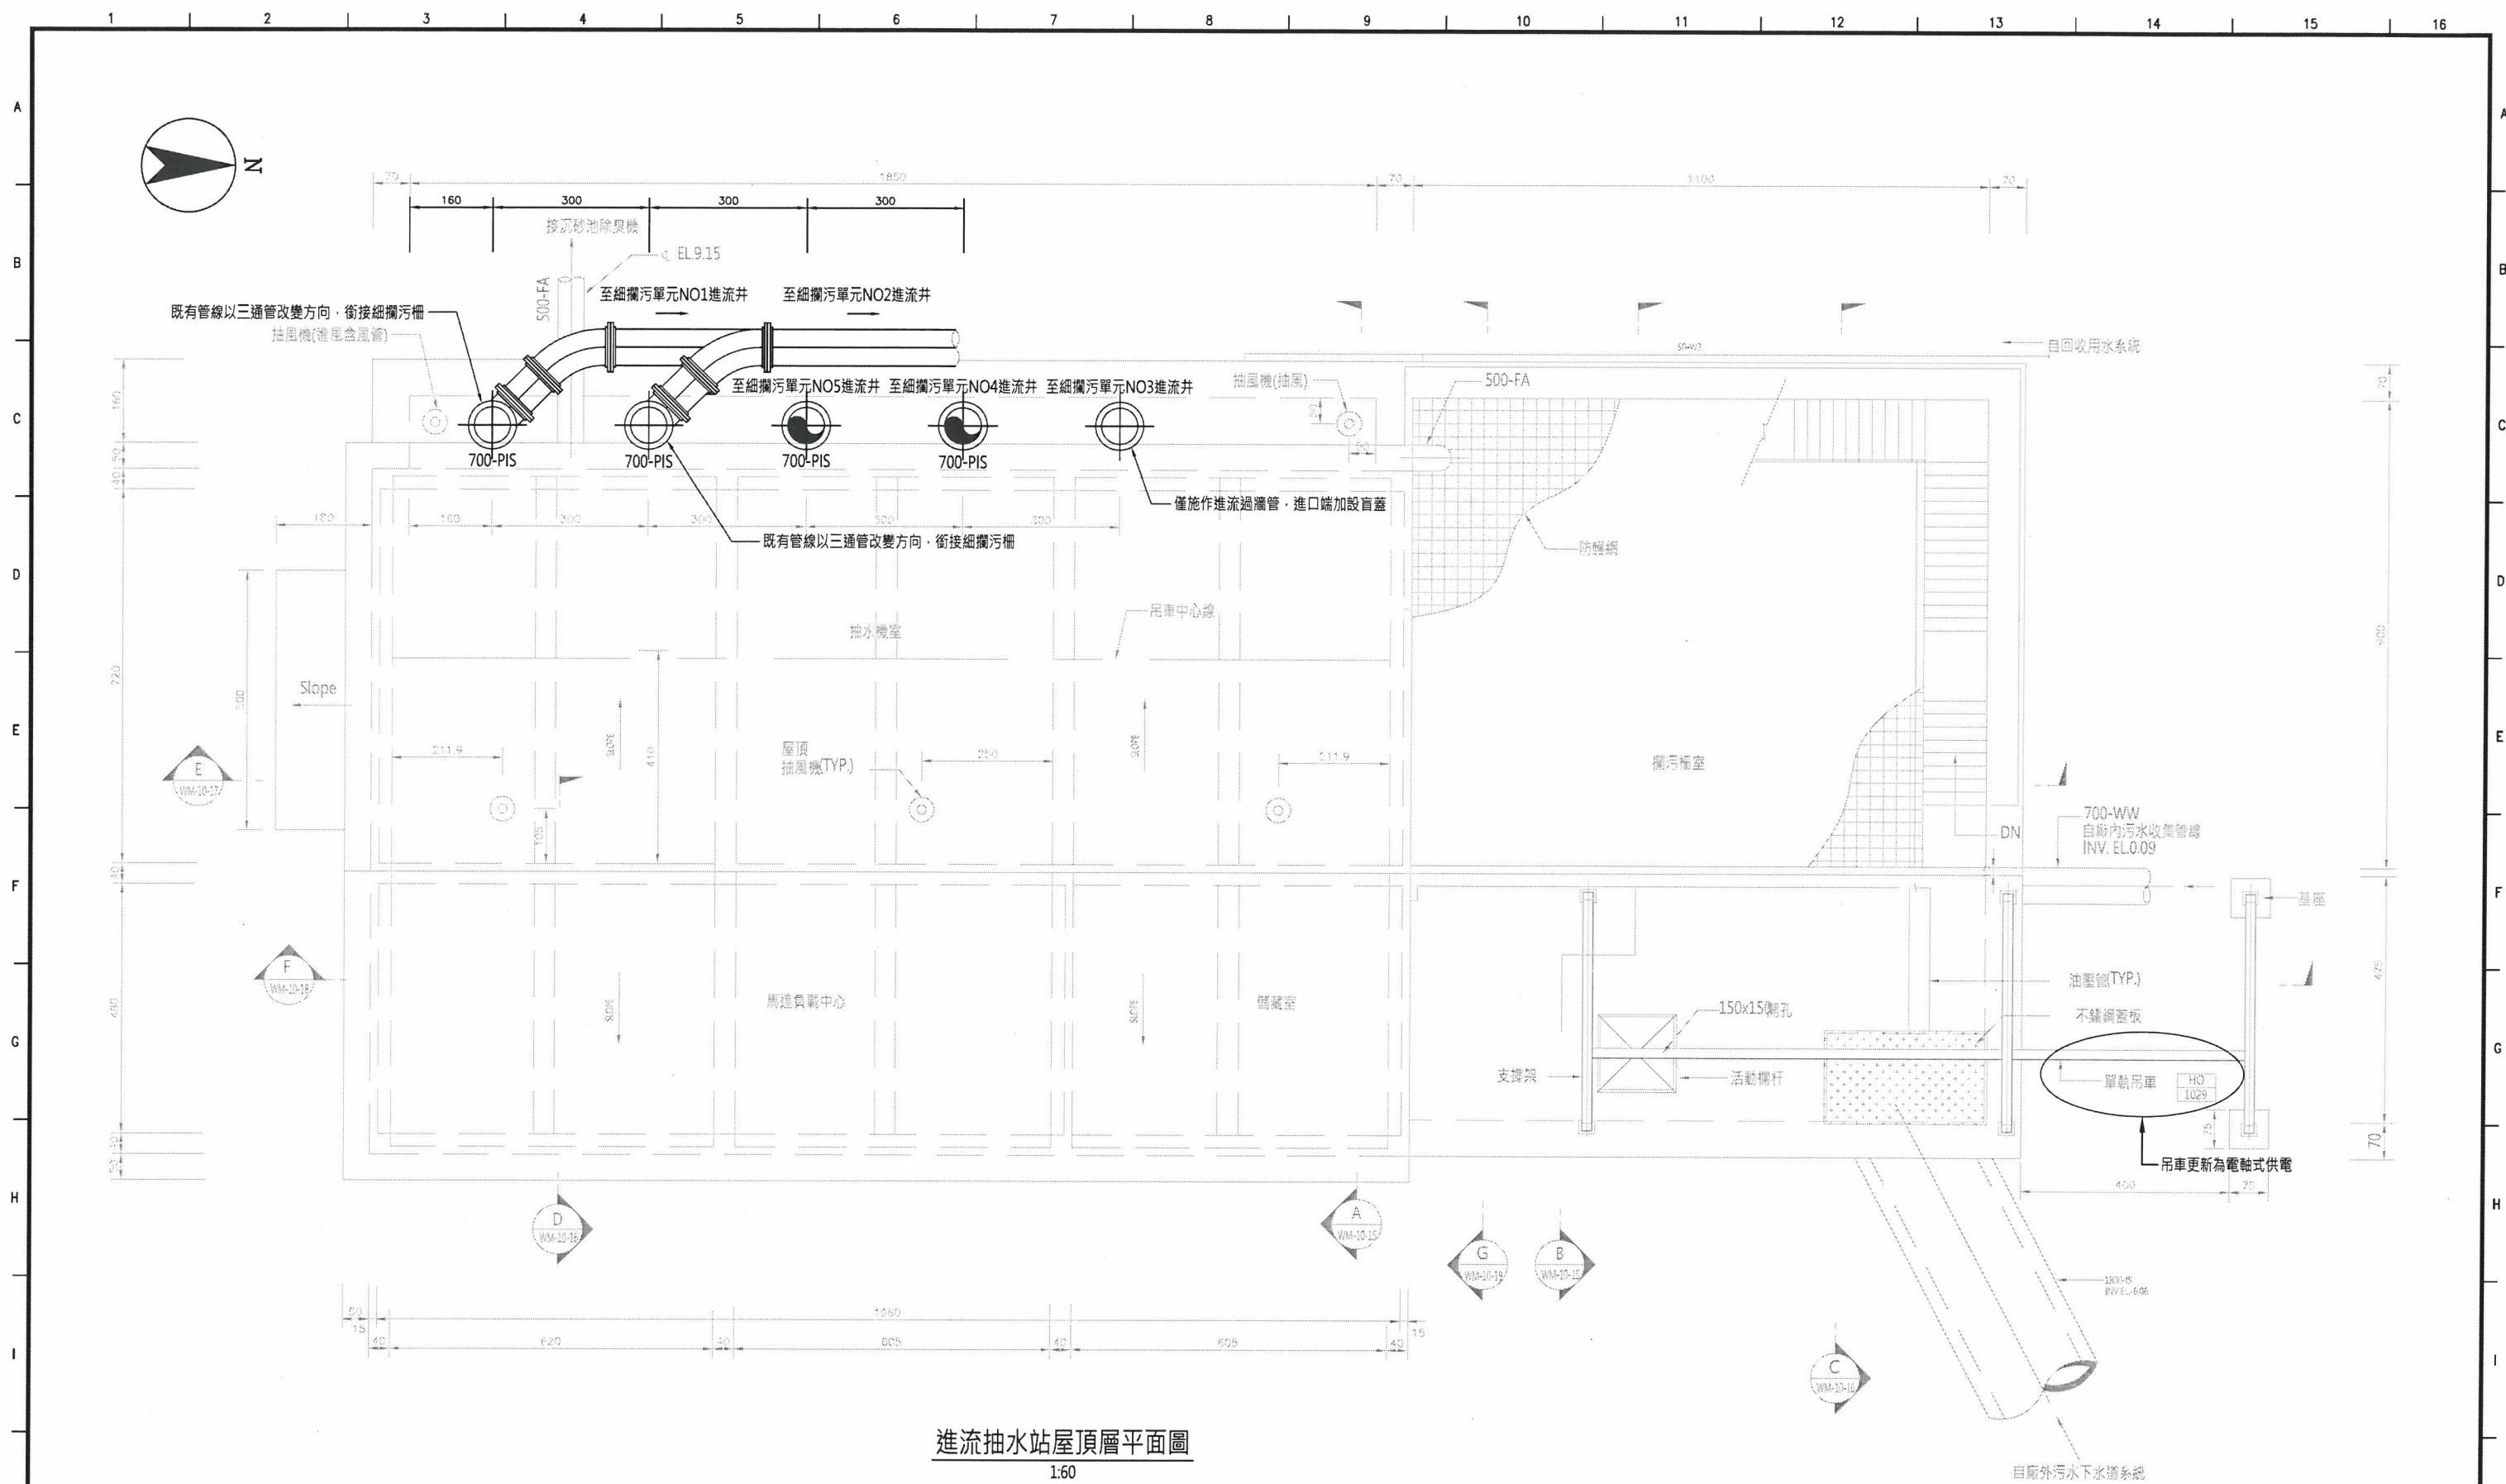


進流抽水站屋頂層平面圖
1:60

註：1.本圖尺寸除管徑以公釐為單位及高程以公尺為單位外，餘皆以公分為單位。
2.深色為本期工程，淺色為既有。

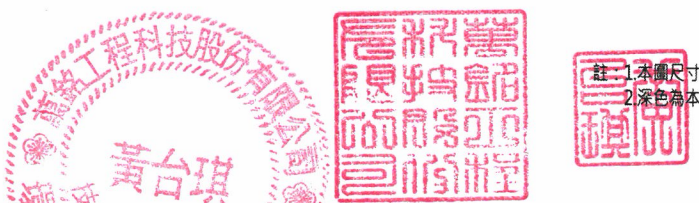

繪圖	鄧亞文	覆核	吳雅華
設計	詹欣瑾	核准	饒雙和
校核	林呈聰	日期	110.05

技師簽證
黃台琪

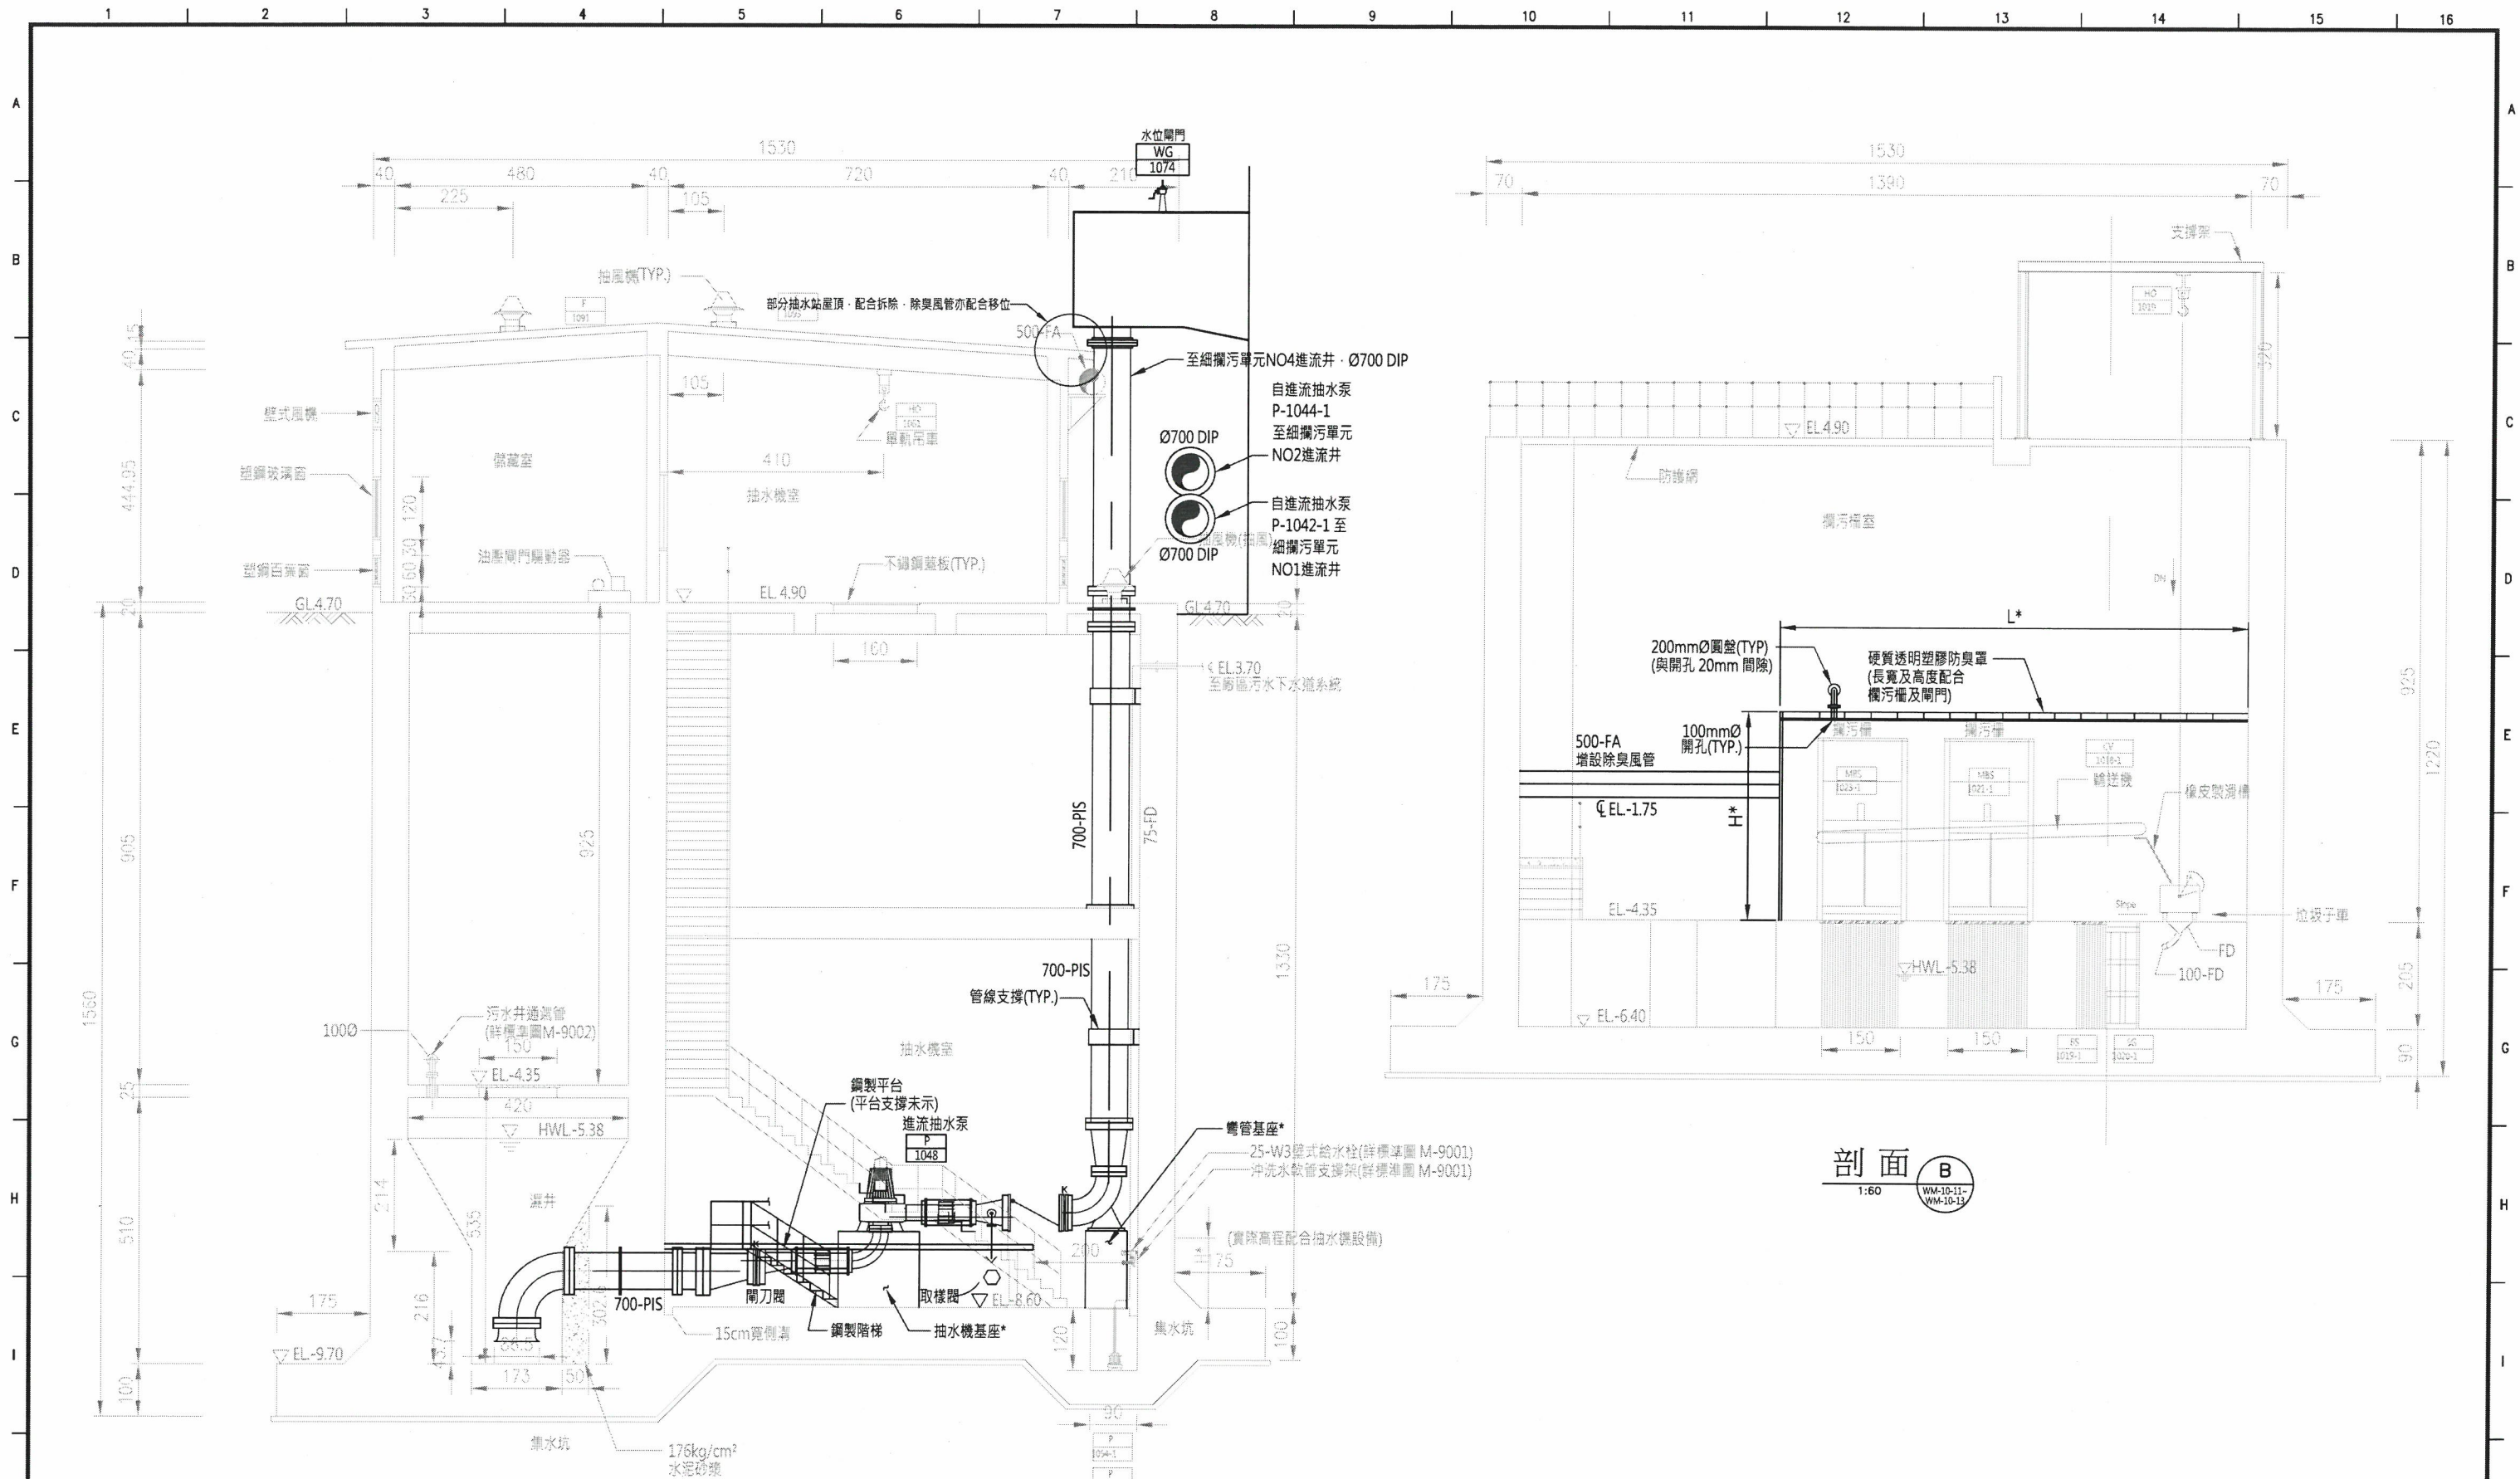

註1.本圖尺寸除管徑以公釐為單位及高程以公尺為單位外，餘皆以公分為單位。
2.有**者之尺寸及位置須配合設備實際需求。
3.深色為本期工程，淺色為既有。



新竹市政府


萬銘工程科技股份有限公司
WELLMEET TECHNOLOGY CO., LTD.


繪圖	鄧亞文	覆核	吳雅華	技師簽證
設計	唐欣瑾	核准	饒愛和	
校核	林呈聰	日期	110.05	

新竹市客雅水資源回收中心二期擴建工程(含一期功能提升改善)-基本設計

一期進流抽水站剖面圖(一)

比例尺	
圖號	WM-10-15

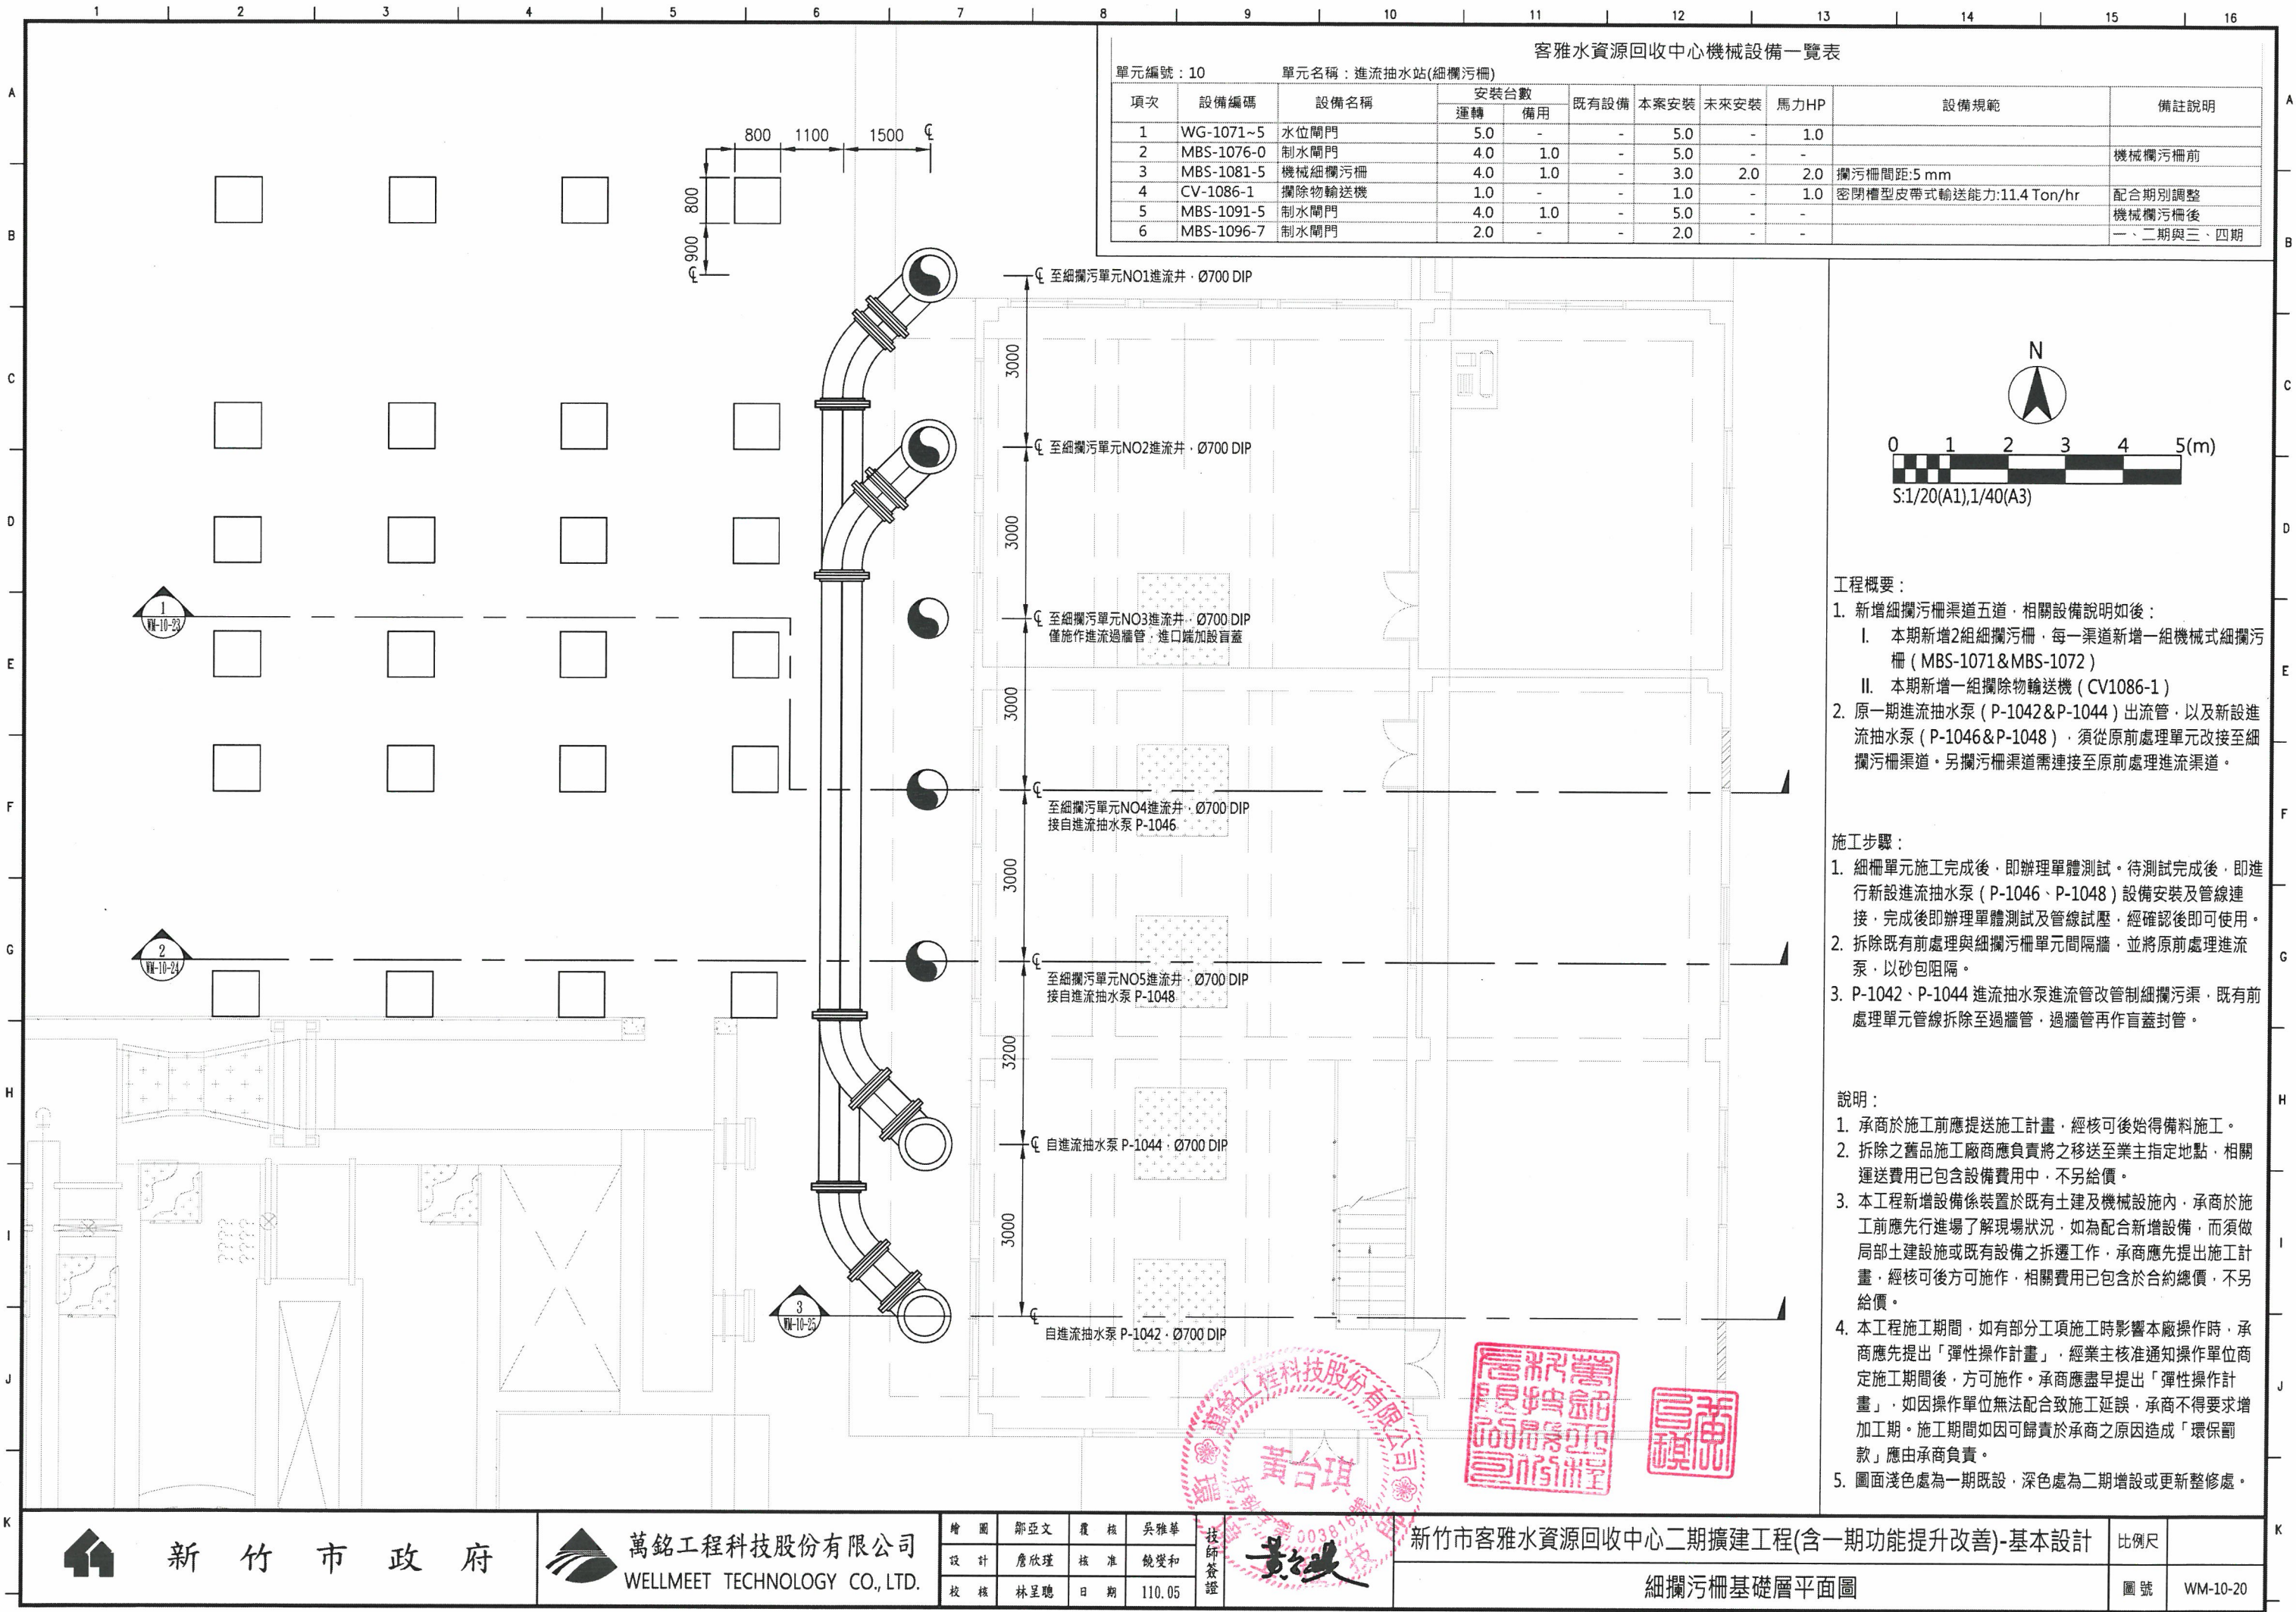

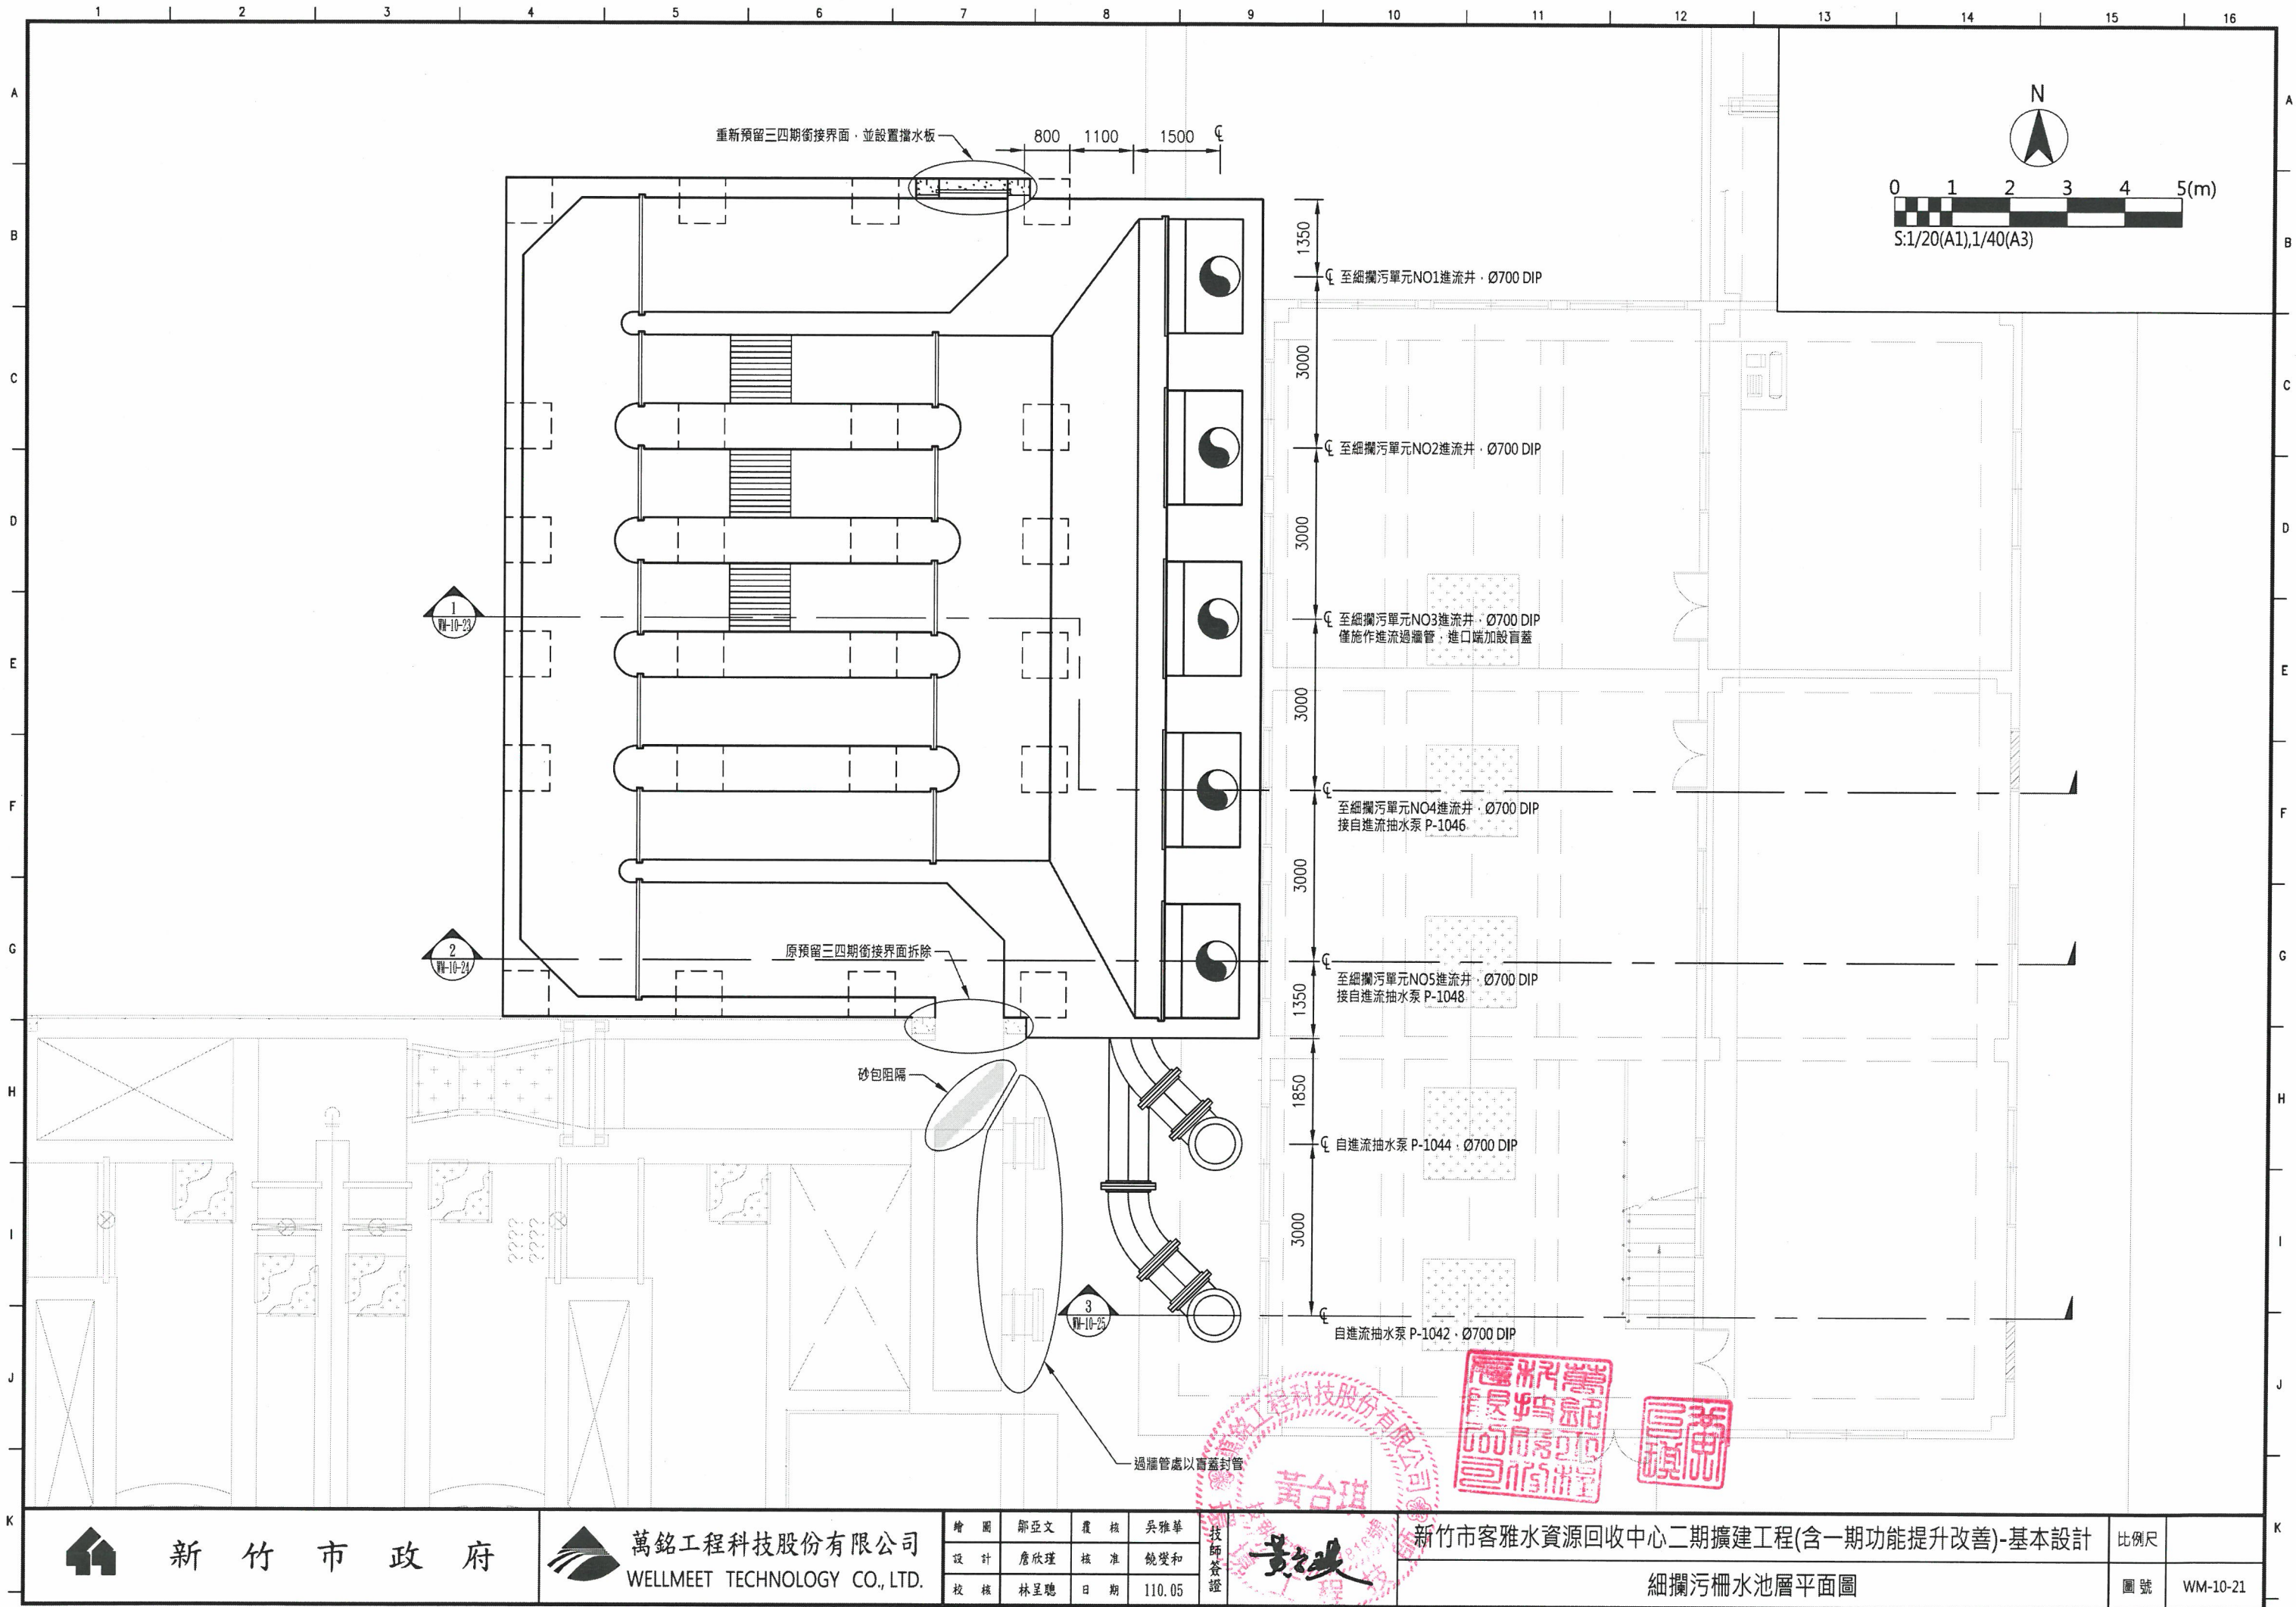

新竹市政府



萬銘工程科技股份有限公司
WELLMEET TECHNOLOGY CO., LTD.

繪圖	鄒亞文	覆核	吳雅華	技師簽證
設計	詹欣瑾	核准	饒榮和	
校核	林呈聰	日期	110.05	


新竹市客雅水資源回收中心二期擴建工程(含一期功能提升改善)-基本設計

細攔污柵水池層平面圖

比例尺

圖號

WM-10-21

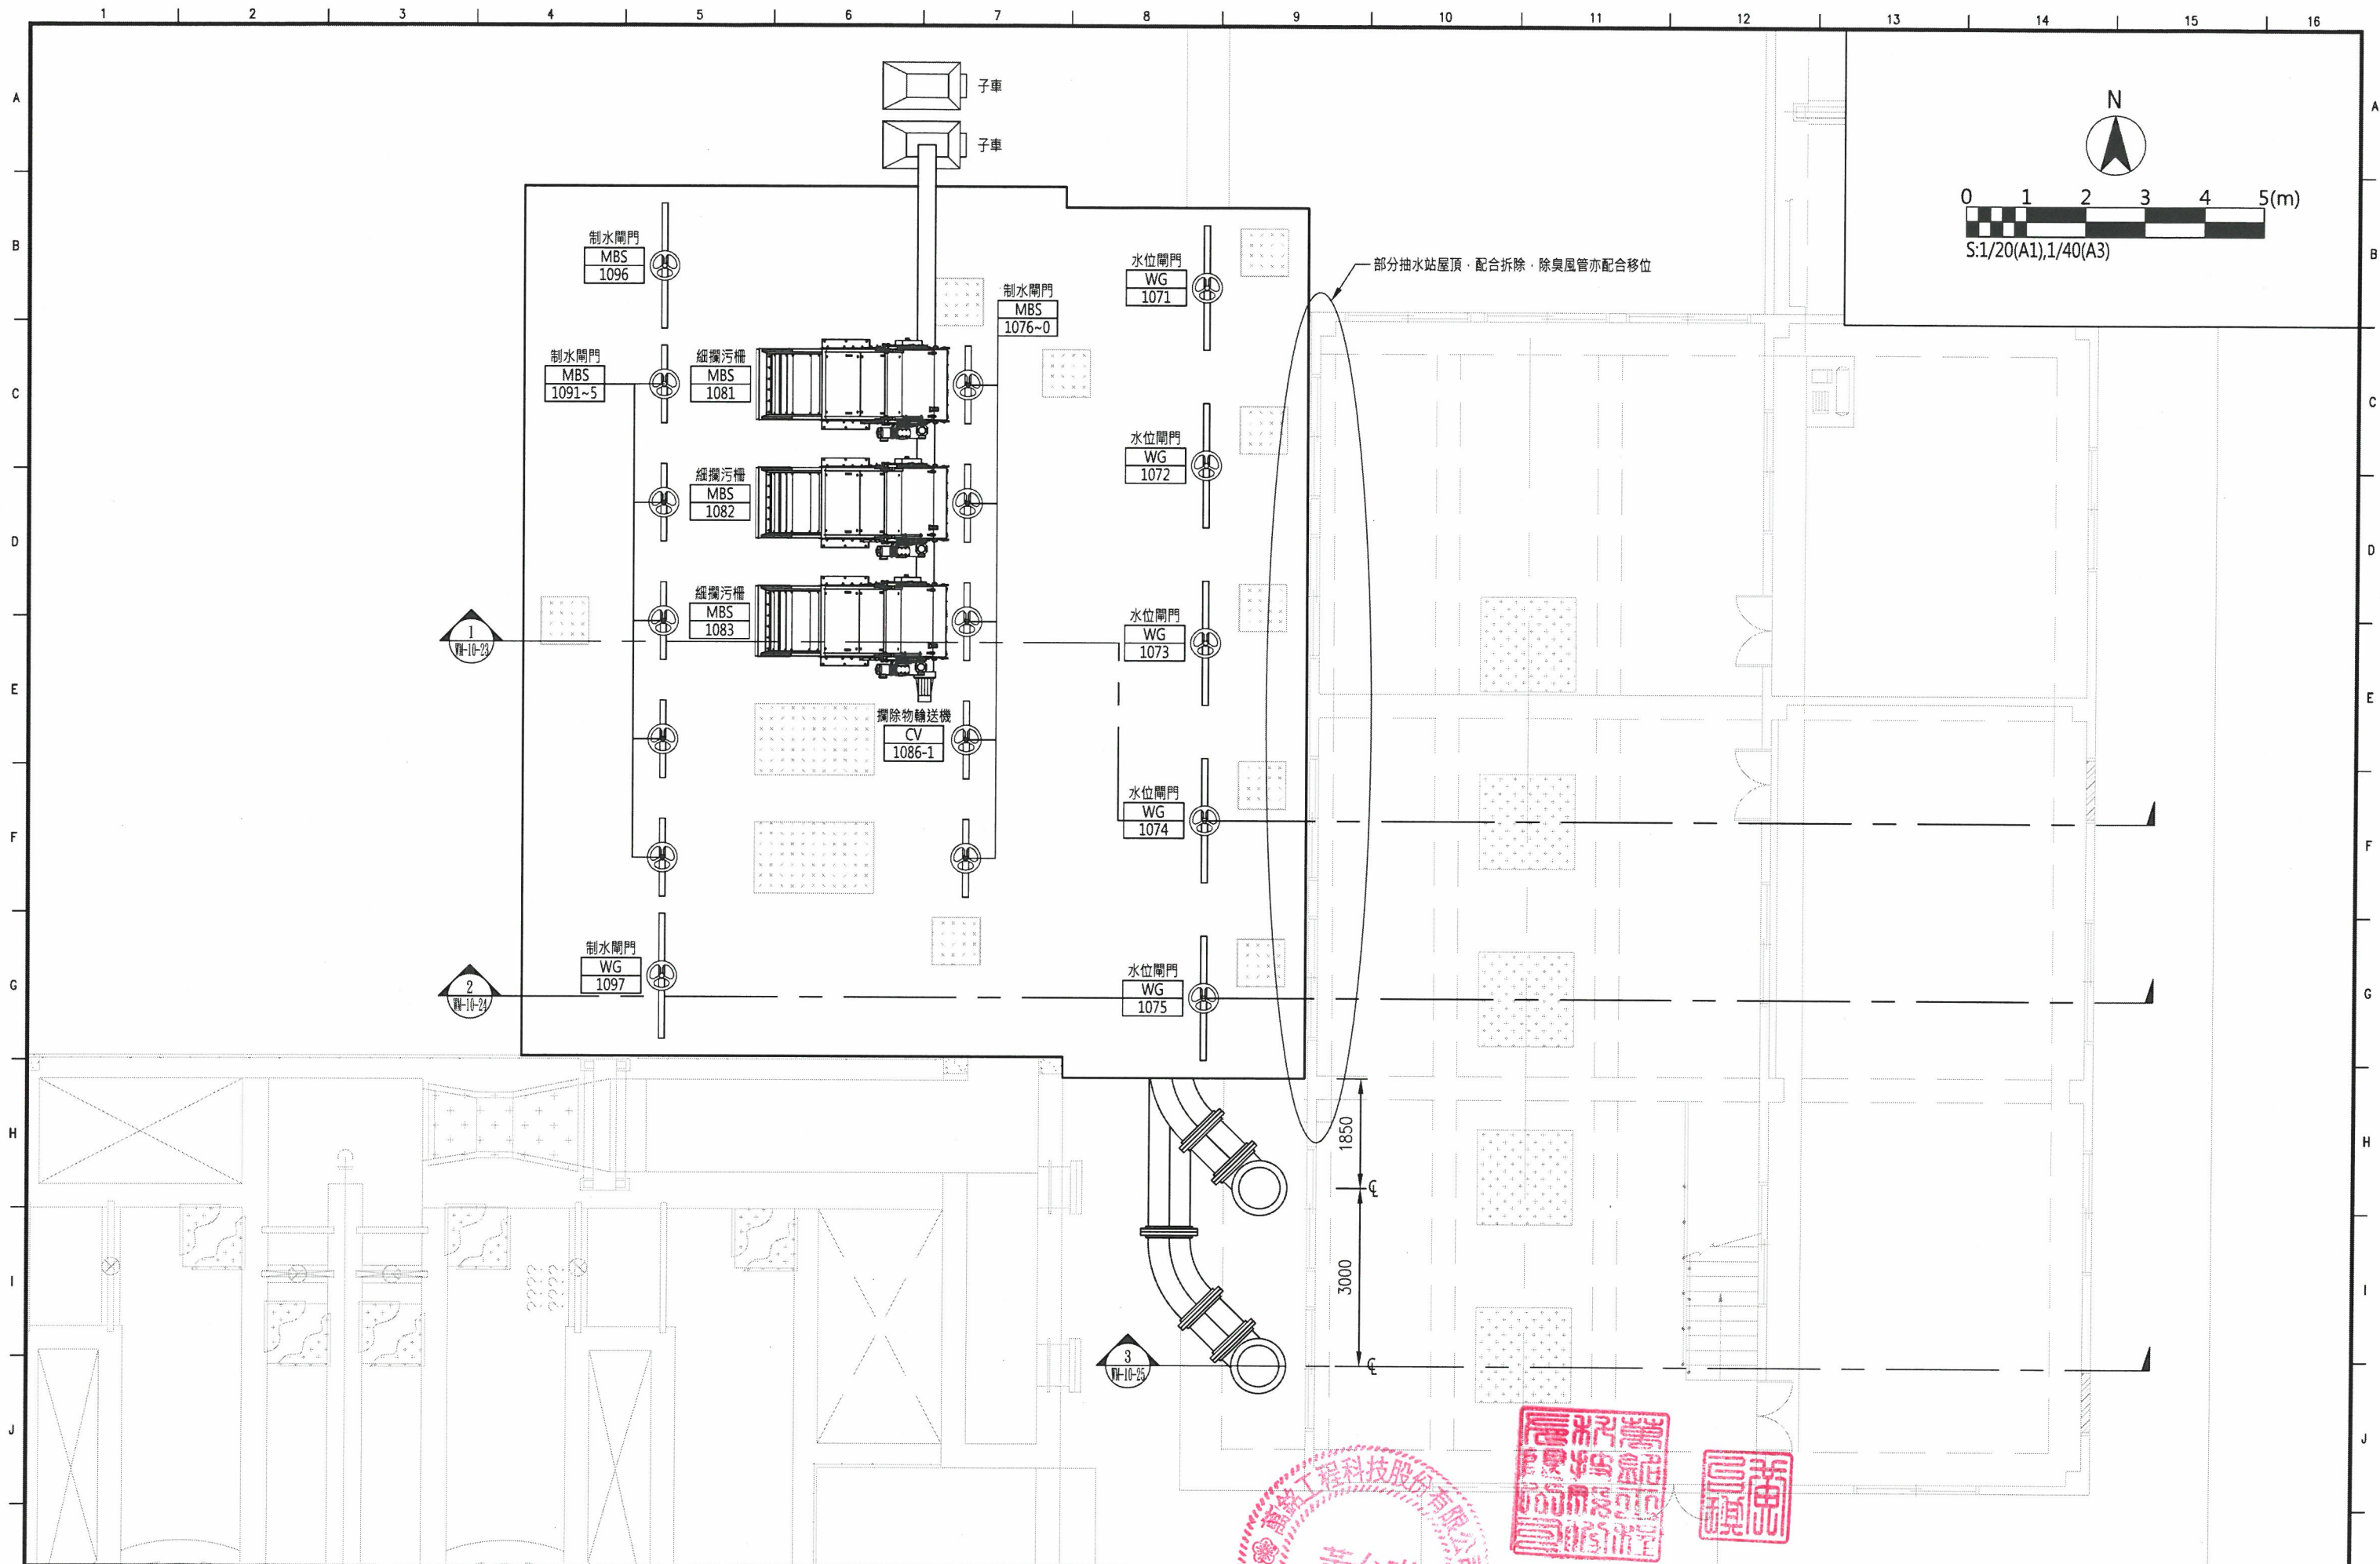

新竹市政府



萬銘工程科技股份有限公司
WELLMEET TECHNOLOGY CO., LTD.

繪圖	鄧亞文	覆核	吳雅華
設計	詹欣瑾	核准	饒雙和
校核	林呈聰	日期	110.05


工程師
黃文雄

新竹市客雅水資源回收中心二期擴建工程(含一期功能提升改善)-基本設計

細攔污柵操作層平面圖

比例尺

圖號 WM-10-22

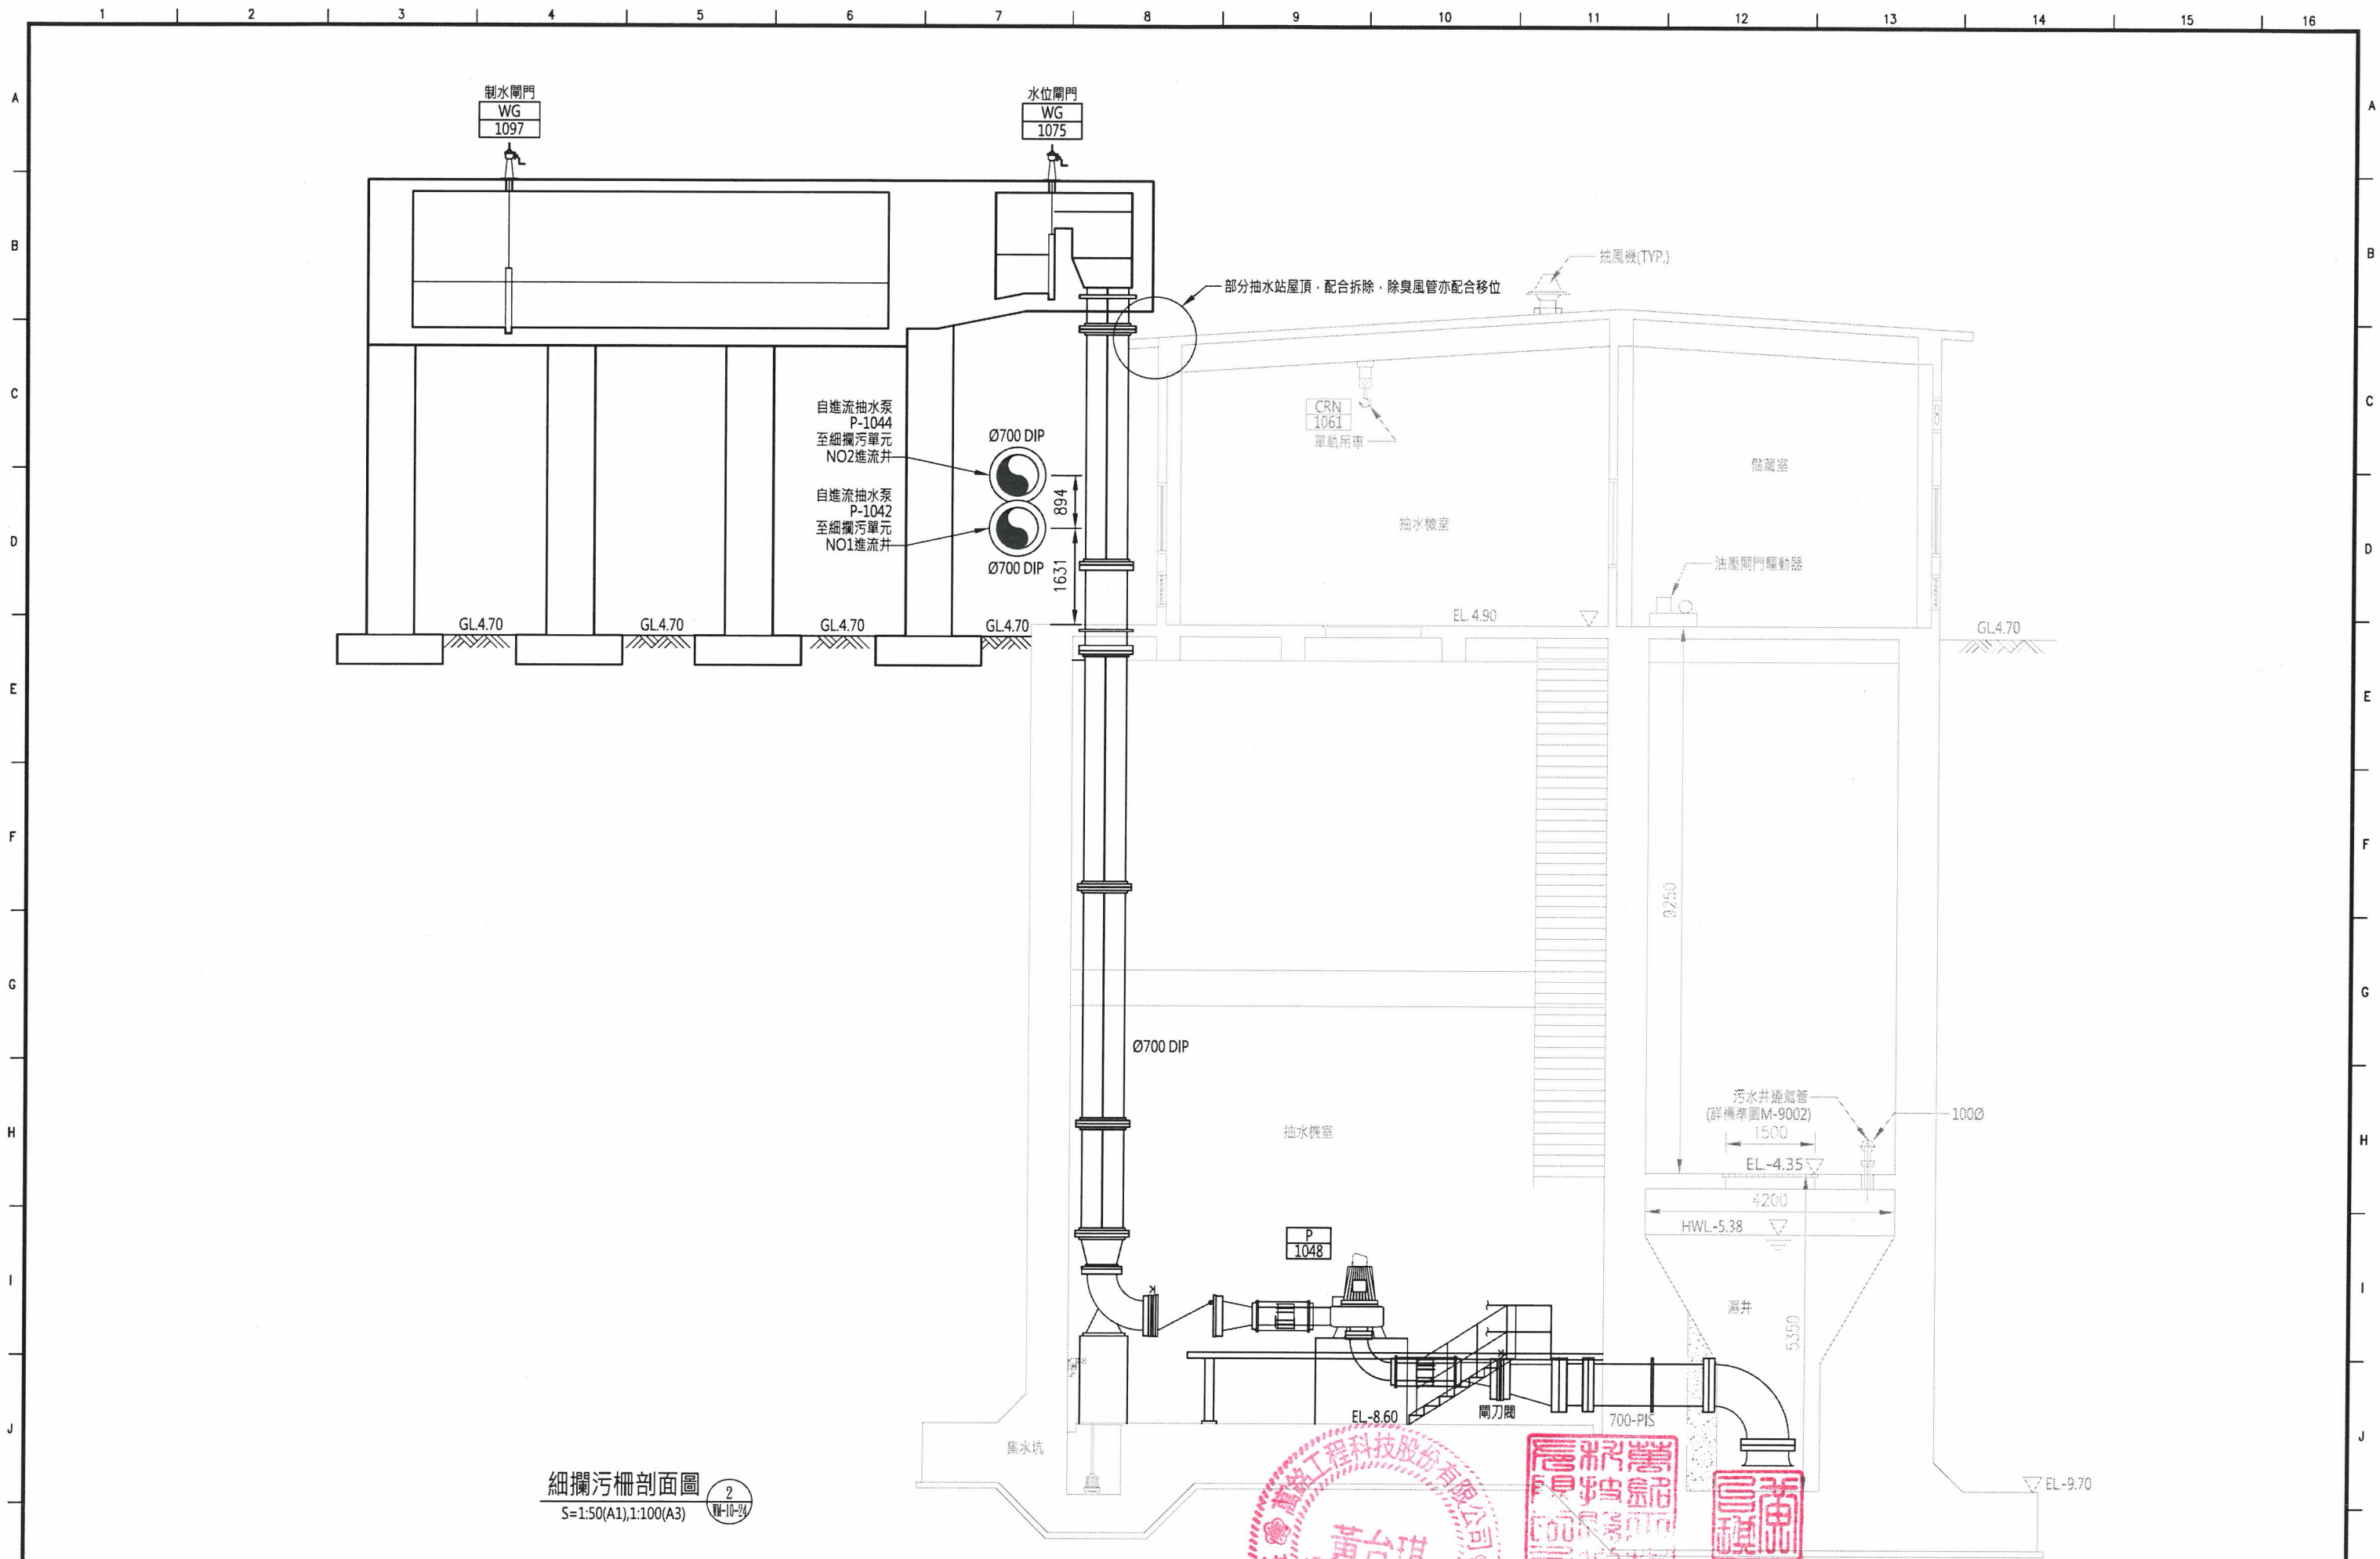

細攔污柵剖面圖
S=1:50(A1), 1:100(A3)

2
TM-10-24



新竹市政府



萬銘工程科技股份有限公司
WELLMEET TECHNOLOGY CO., LTD.

繪圖	鄧亞文	覆核	吳雅華
設計	詹欣瑾	核准	饒燮和
校核	林呈聰	日期	110.05

技師簽證
黃台琪


新竹市客雅水資源回收中心二期擴建工程(含一期功能提升改善)-基本設計

細攔污柵剖面圖(二)

比例尺


圖號

WM-10-24

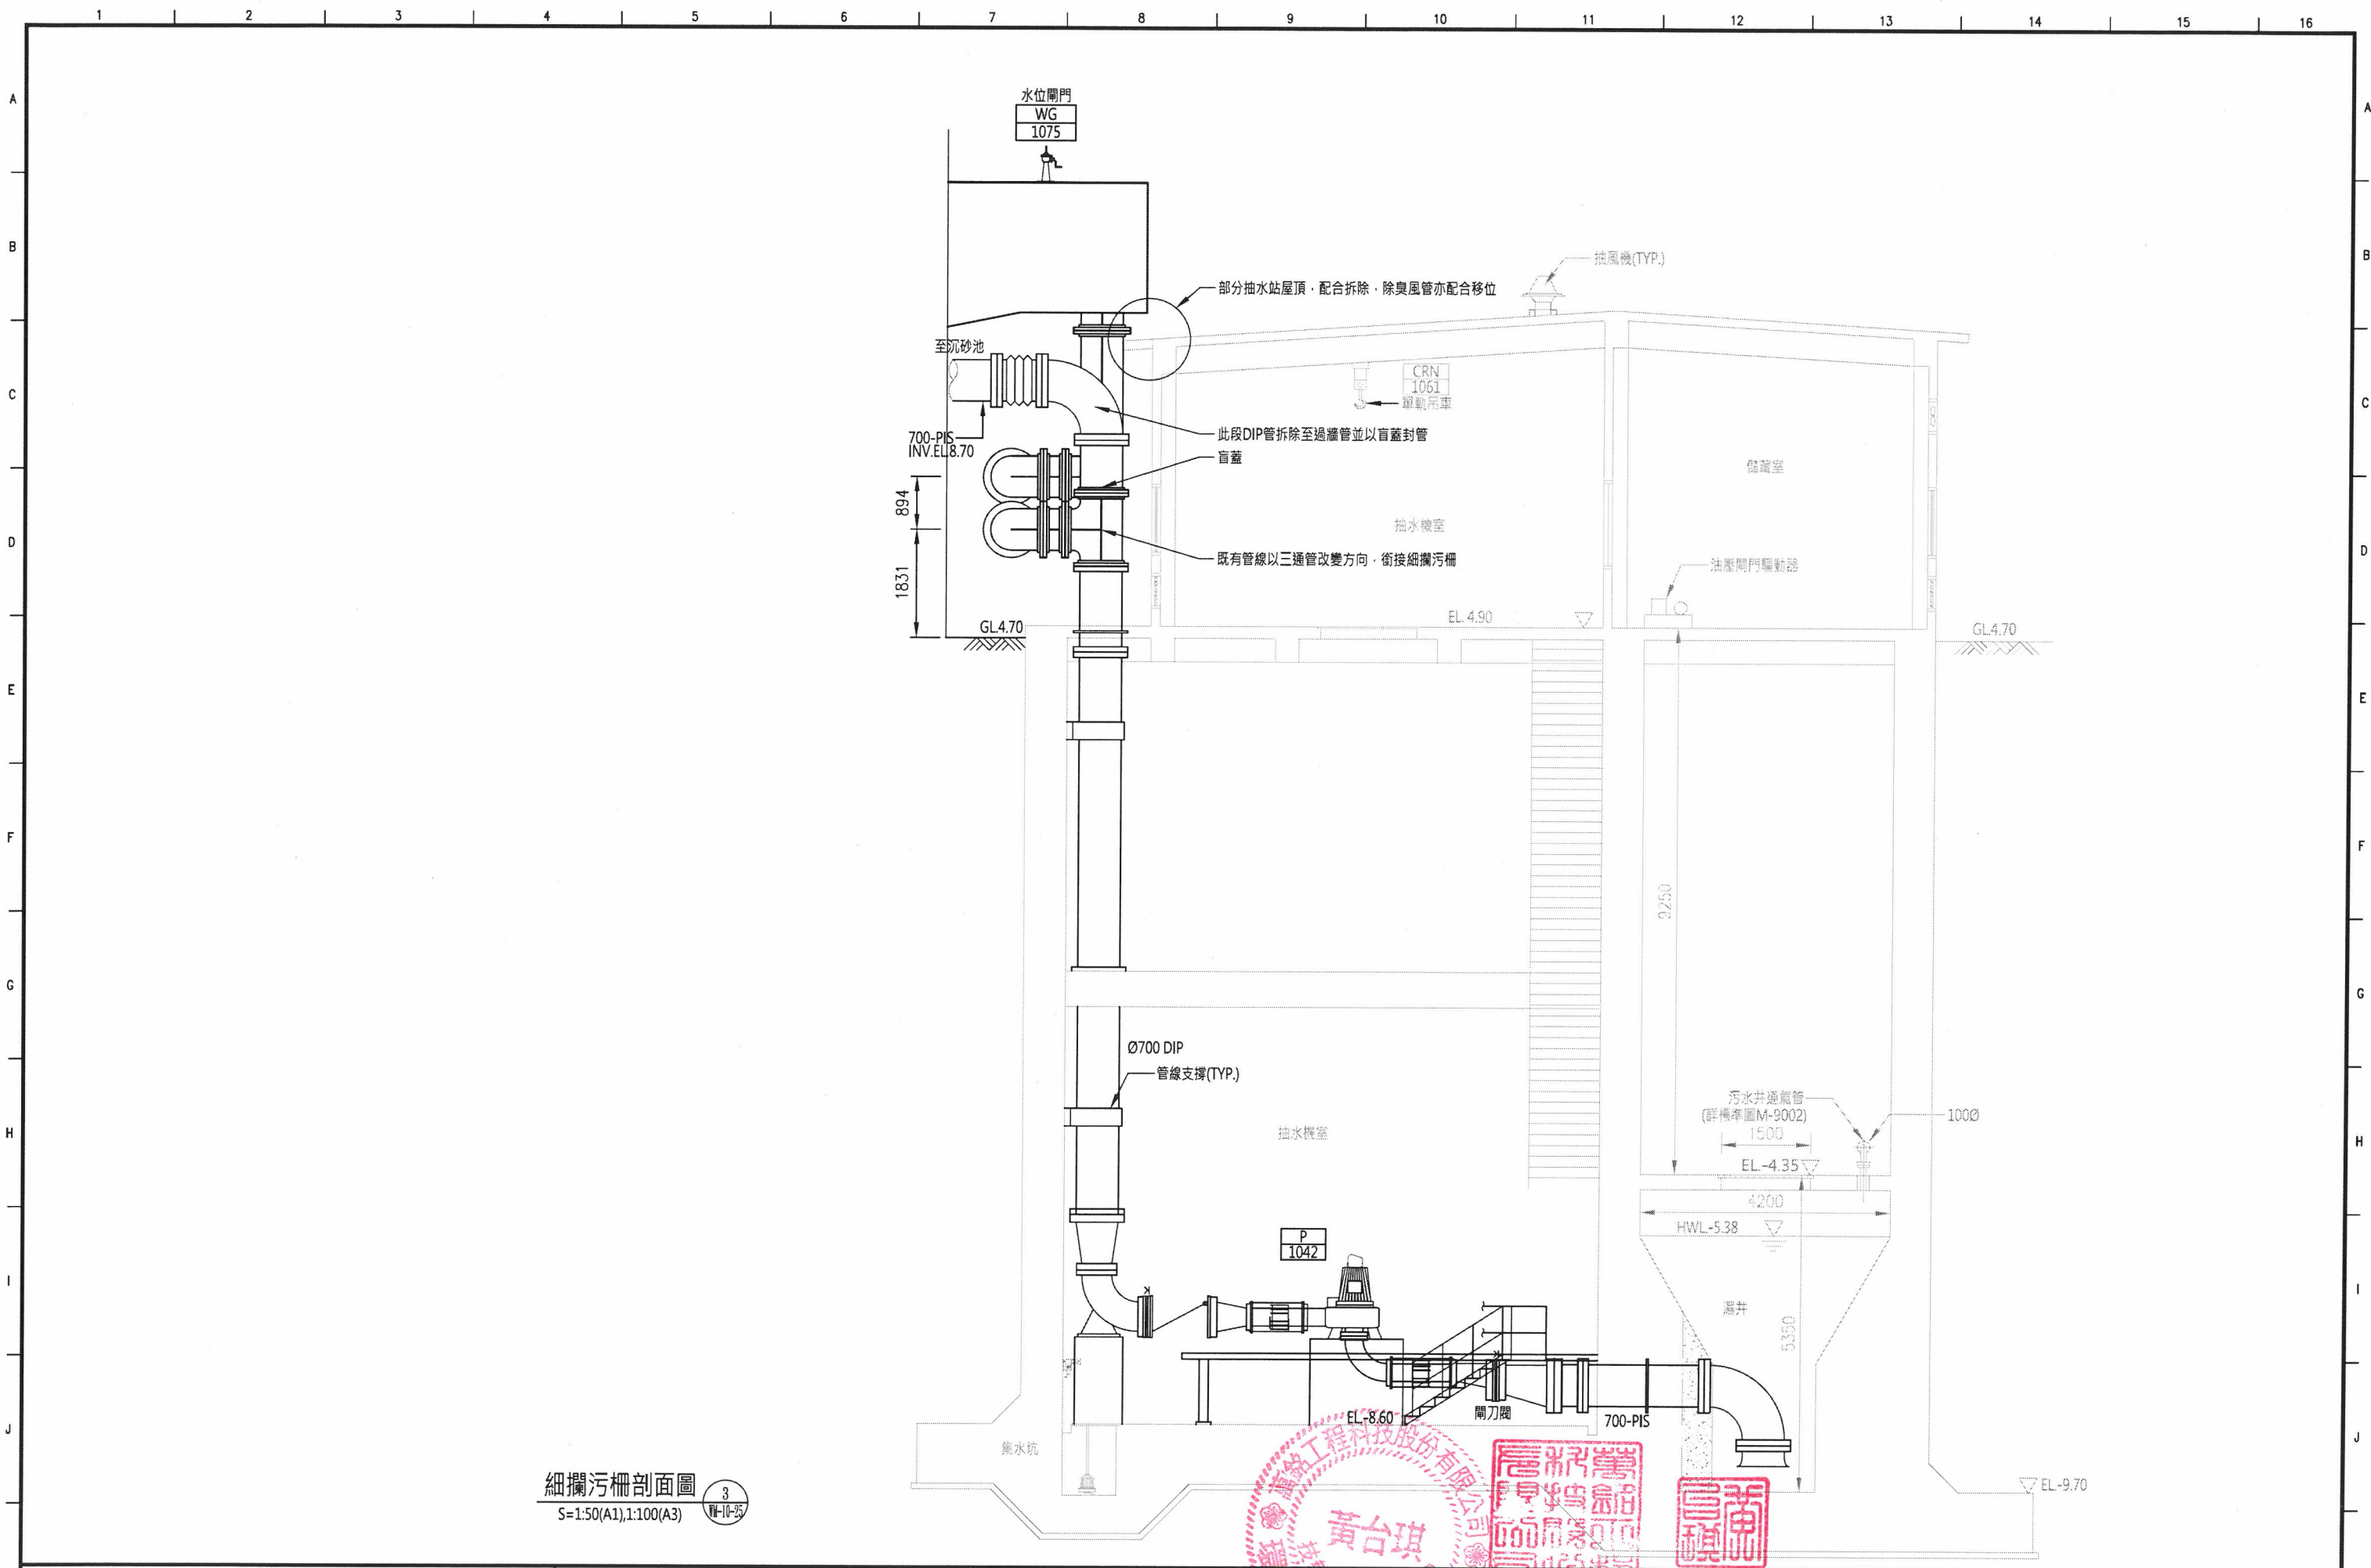

細攔污柵剖面圖
S=1:50(A1), 1:100(A3)

繪圖	鄒亞文	覆核	吳雅華	技師簽證
設計	詹欣瑾	核准	饒燮和	
校核	林呈聰	日期	110.05	

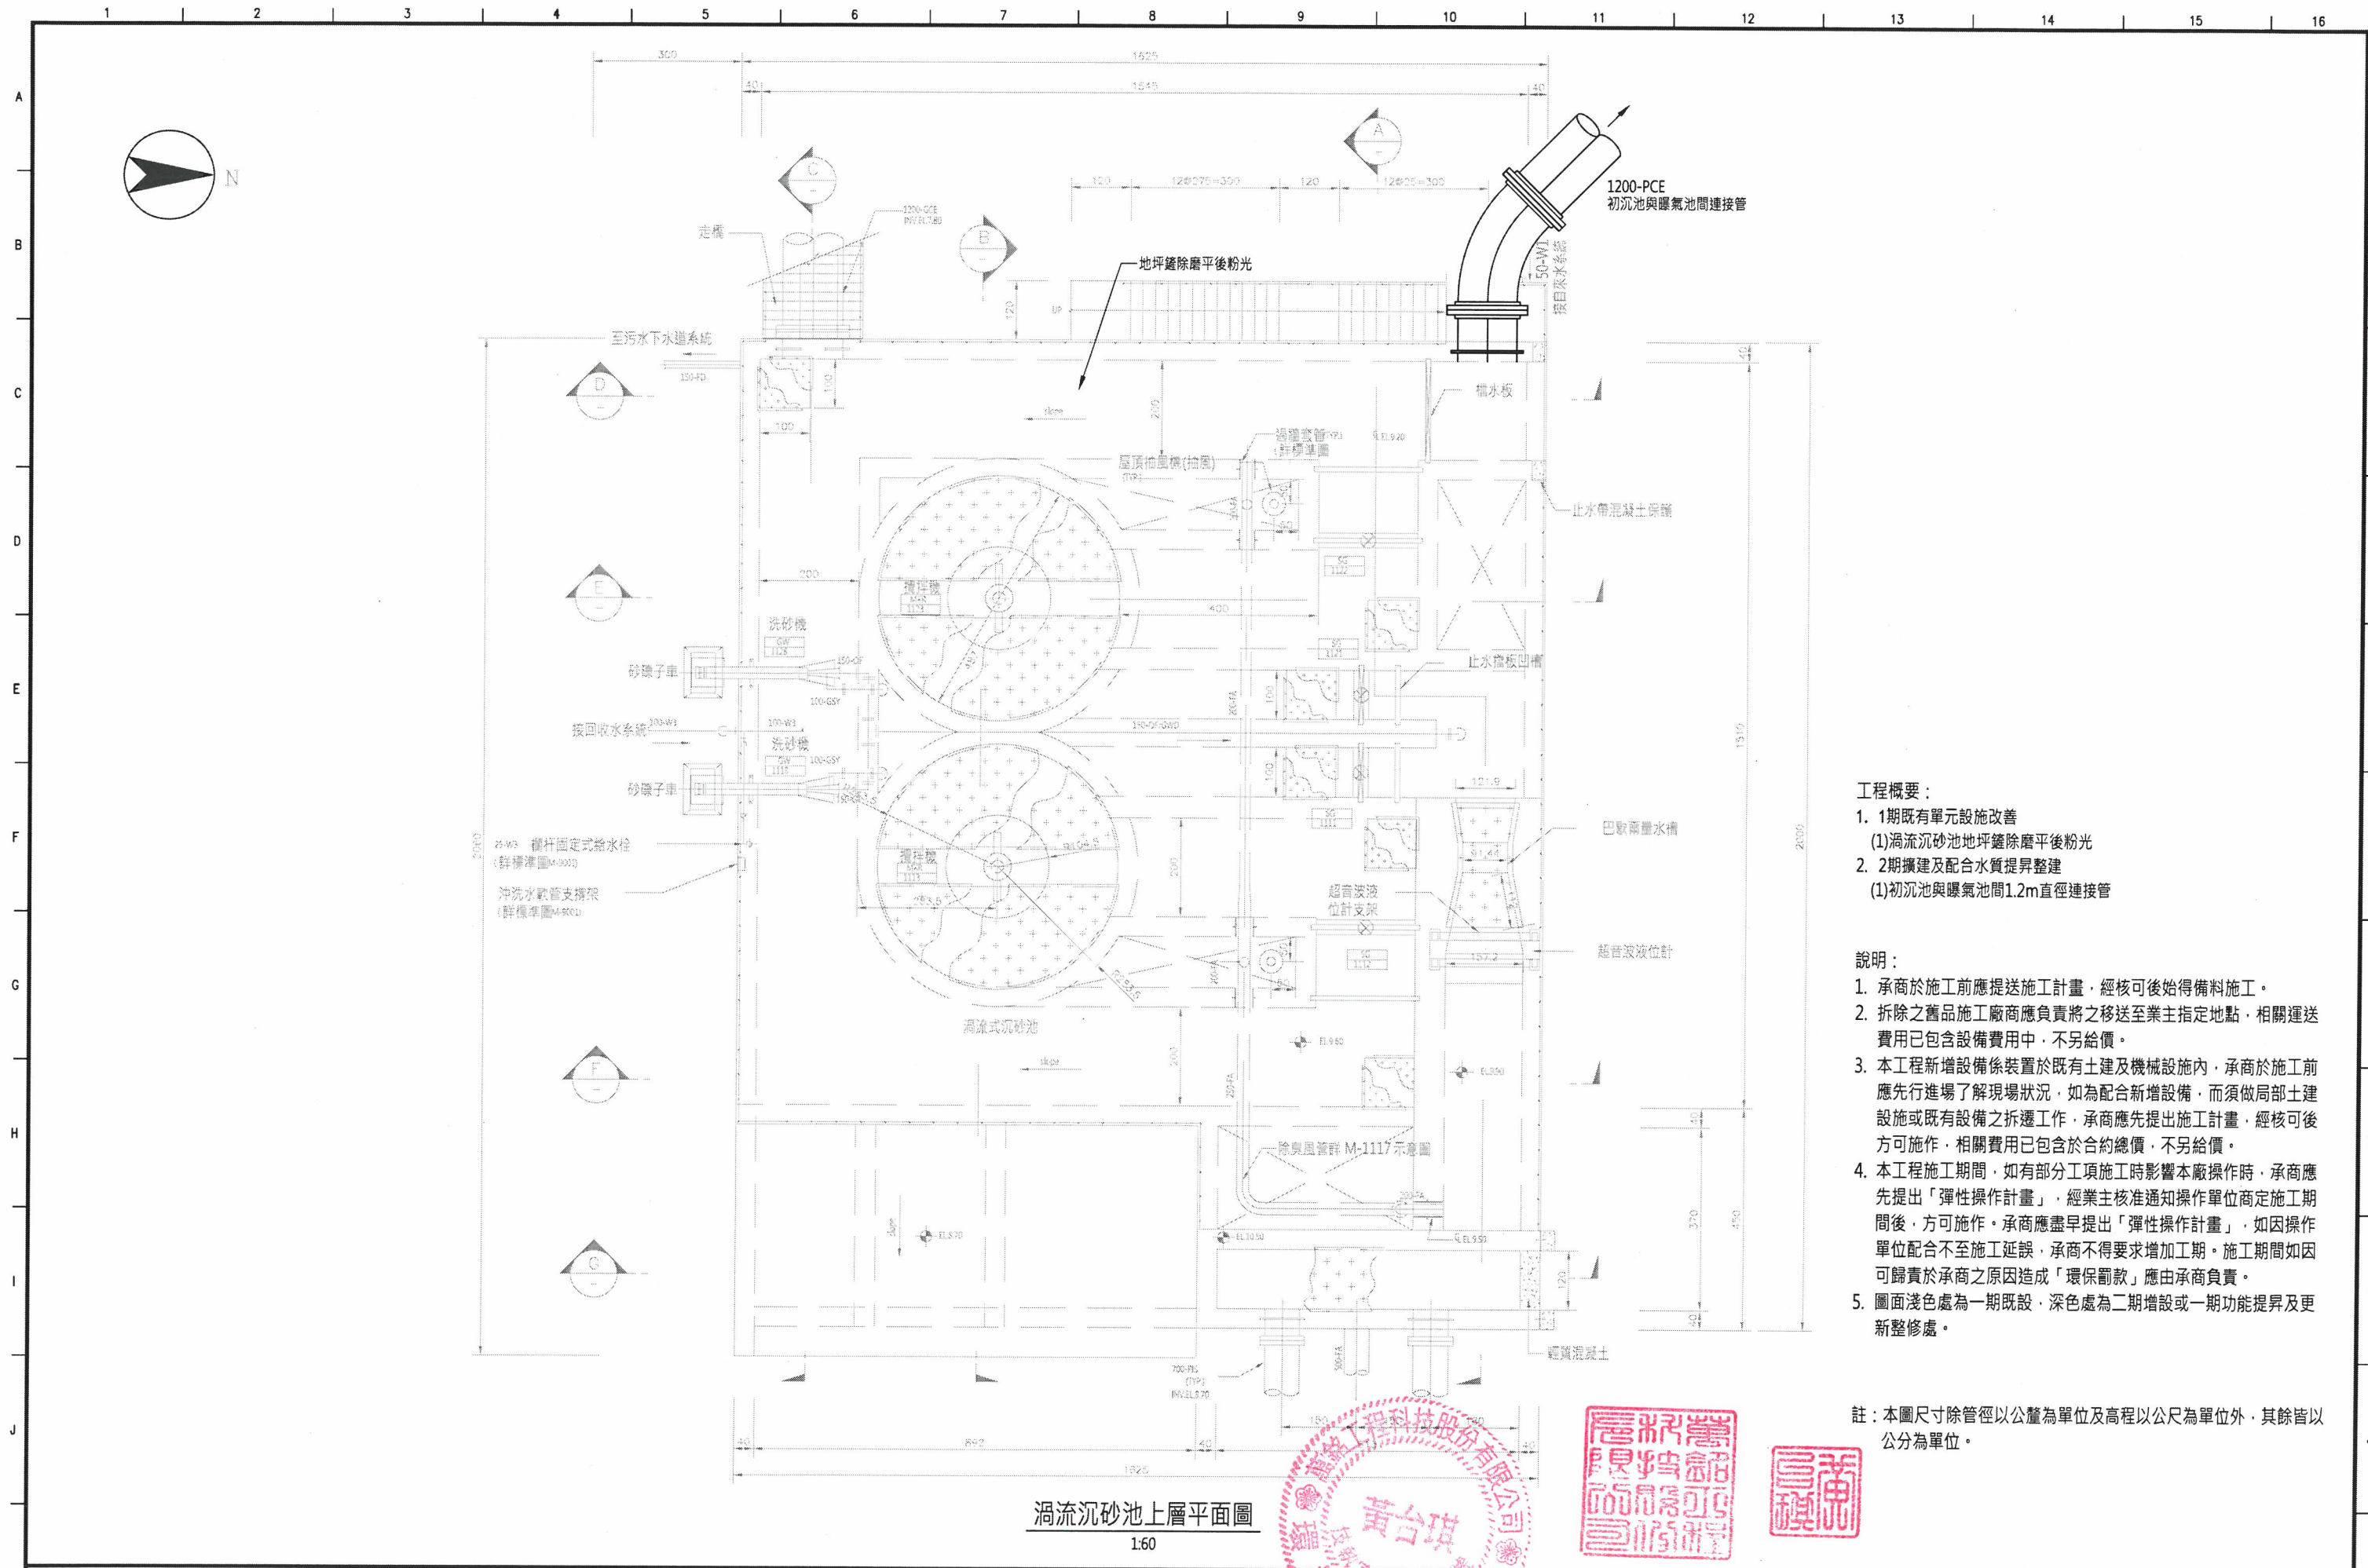

工程概要：


1. 1期既有單元設施改善
(1) 渦流沉砂池地坪鑄除磨平後粉光
2. 2期擴建及配合水質提昇整建
(1) 初沉池與曝氣池間1.2m直徑連接管

說明：

1. 承商於施工前應提送施工計畫，經核可後始得備料施工。
2. 拆除之舊品施工廠商應負責將之移送至業主指定地點，相關運送費用已包含設備費用中，不另給價。
3. 本工程新增設備係裝置於既有土建及機械設施內，承商於施工前應先行進場了解現場狀況，如為配合新增設備，而須做局部土建設施或既有設備之拆遷工作，承商應先提出施工計畫，經核可後方可施作，相關費用已包含於合約總價，不另給價。
4. 本工程施工期間，如有部分工項施工時影響本廠操作時，承商應先提出「彈性操作計畫」，經業主核准通知操作單位商定施工期間後，方可施作。承商應盡早提出「彈性操作計畫」，如因操作單位配合不至施工延誤，承商不得要求增加工期。施工期間如因可歸責於承商之原因造成「環保罰款」應由承商負責。
5. 圖面淺色處為一期既設，深色處為二期增設或一期功能提昇及更新整修處。

註：本圖尺寸除管徑以公釐為單位及高程以公尺為單位外，其餘皆以公分為單位。

渦流沉砂池上層平面圖
1:60

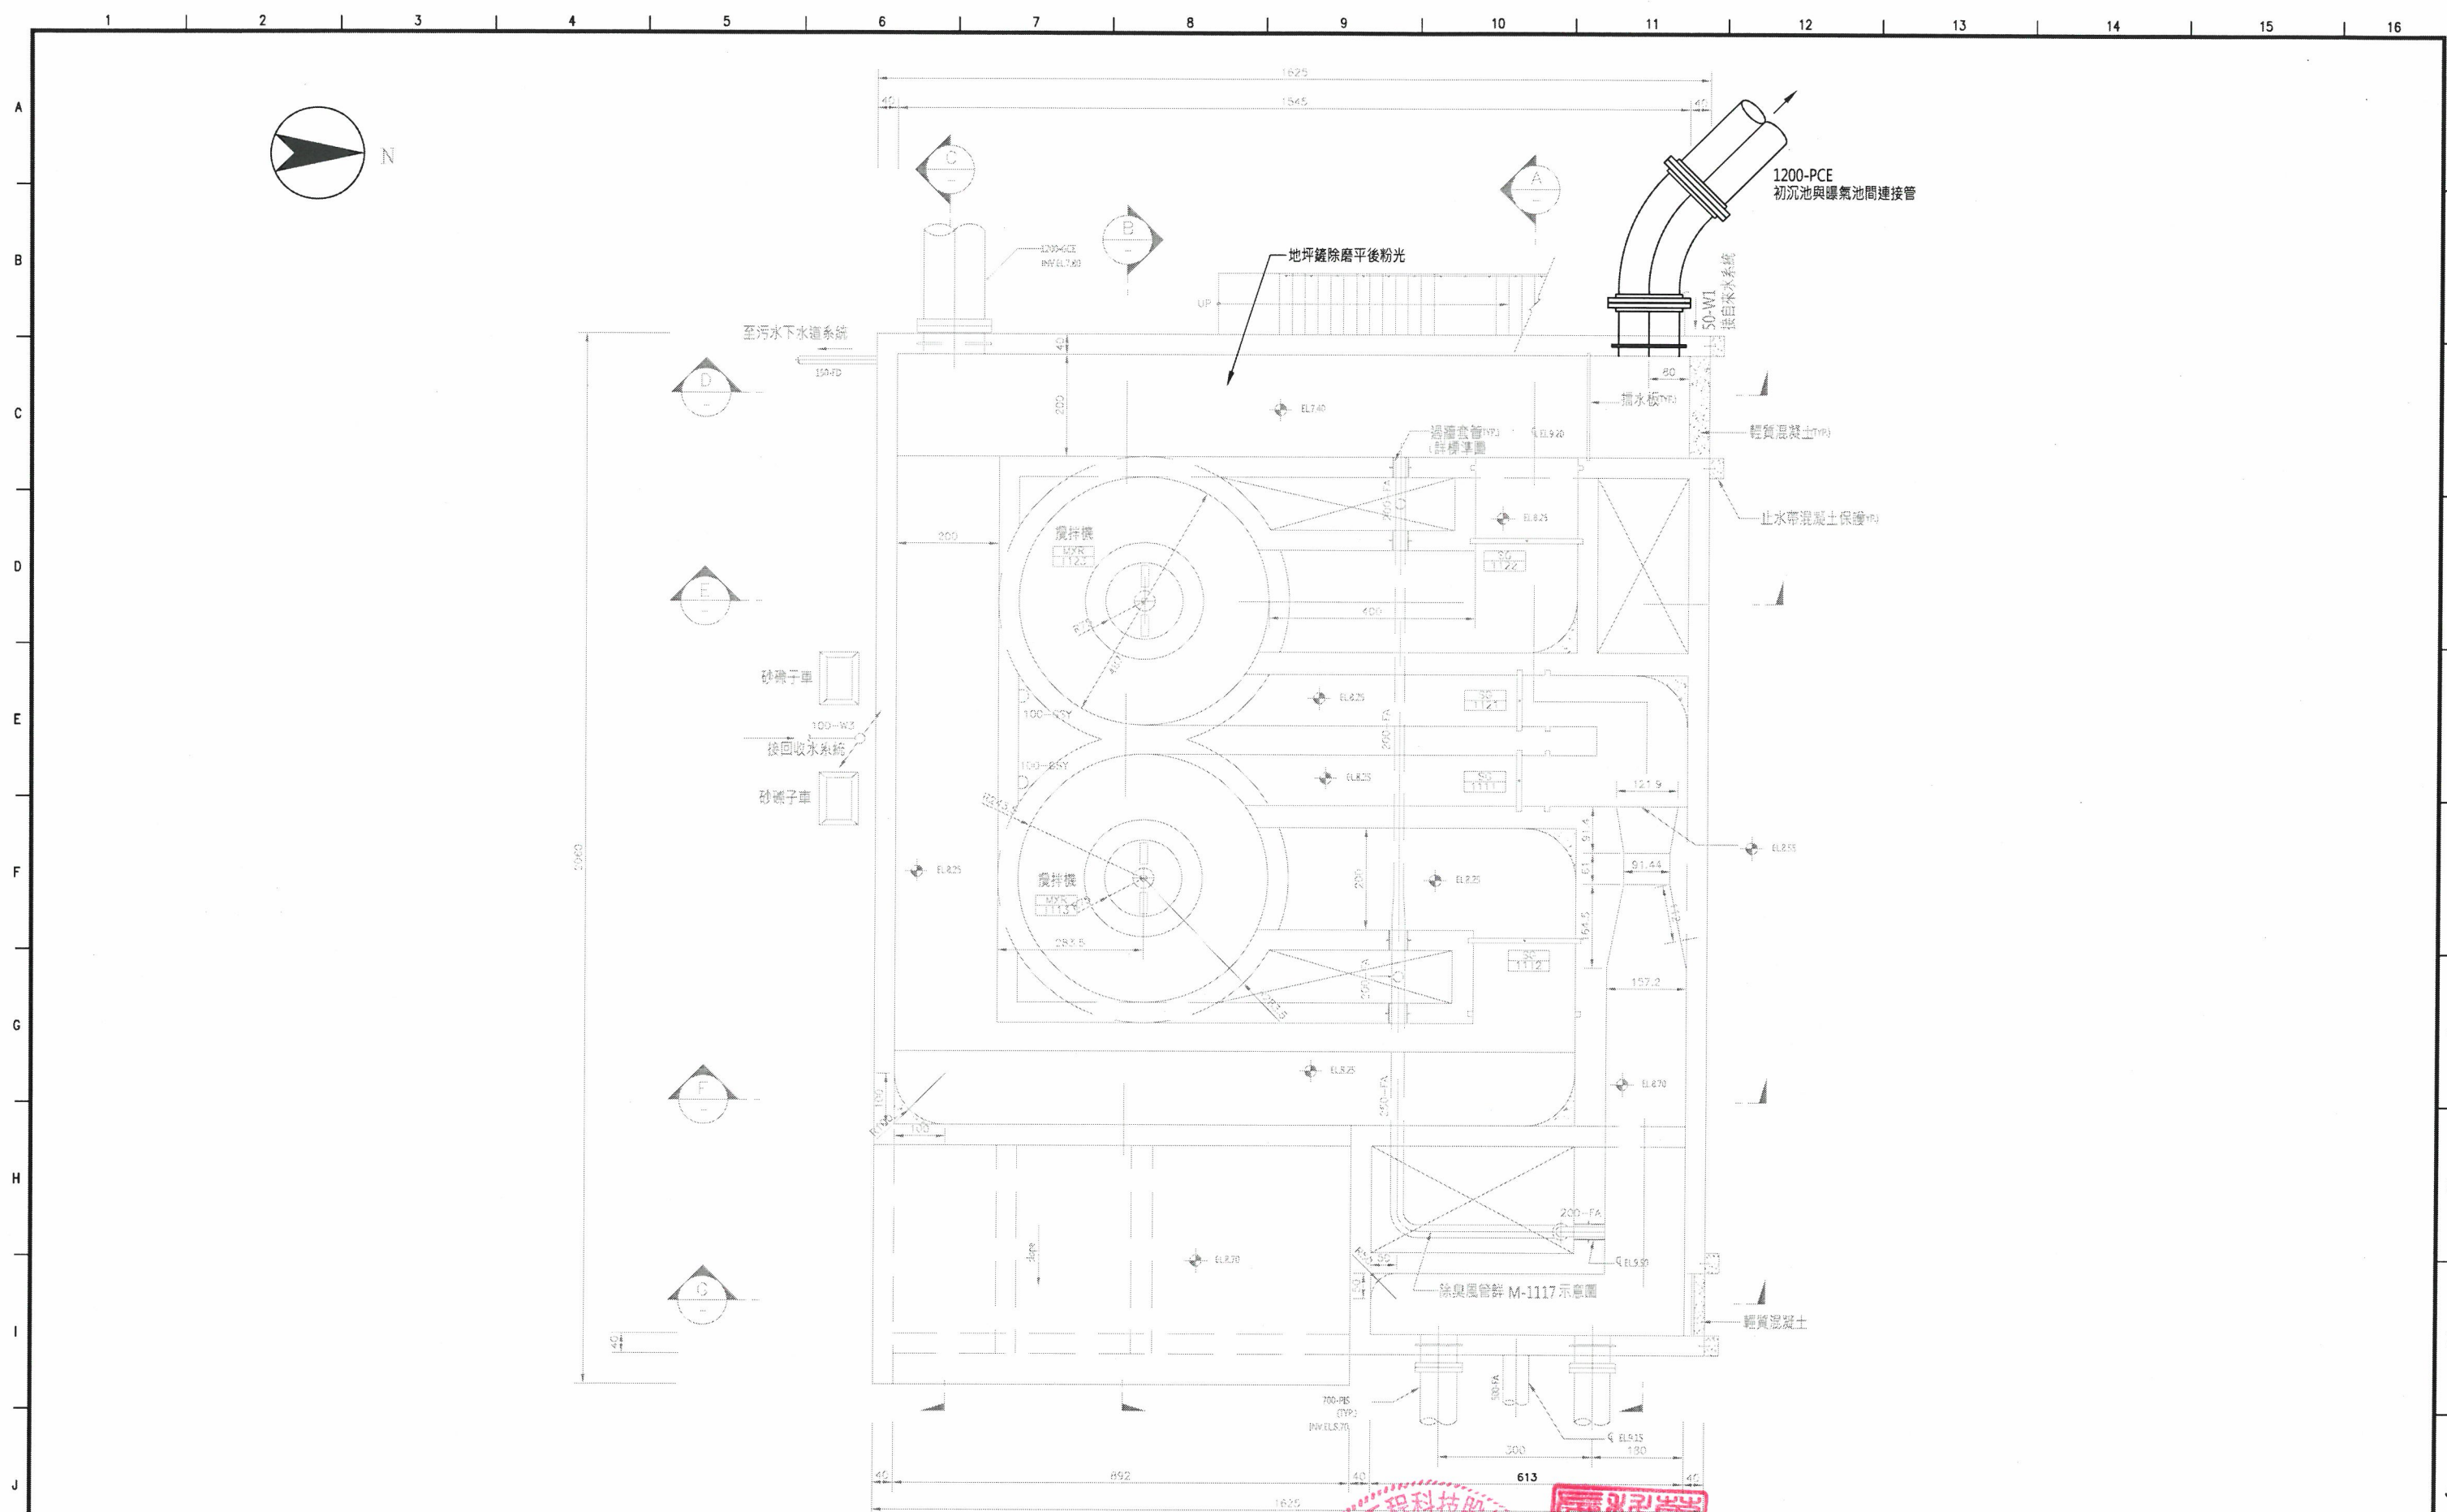


渦流沉砂池中層平面圖
1:60

註：本圖尺寸除管徑以公釐為單位及高程以公尺為單位外，其餘皆以公分為單位。

繪圖	鄧亞文	覆核	吳雅華	校核	林呈聰
設計	詹欣瑾	核准	饒燮和	日期	110.05

工程師
黃台琪


比例尺	
圖號	WM-11-12

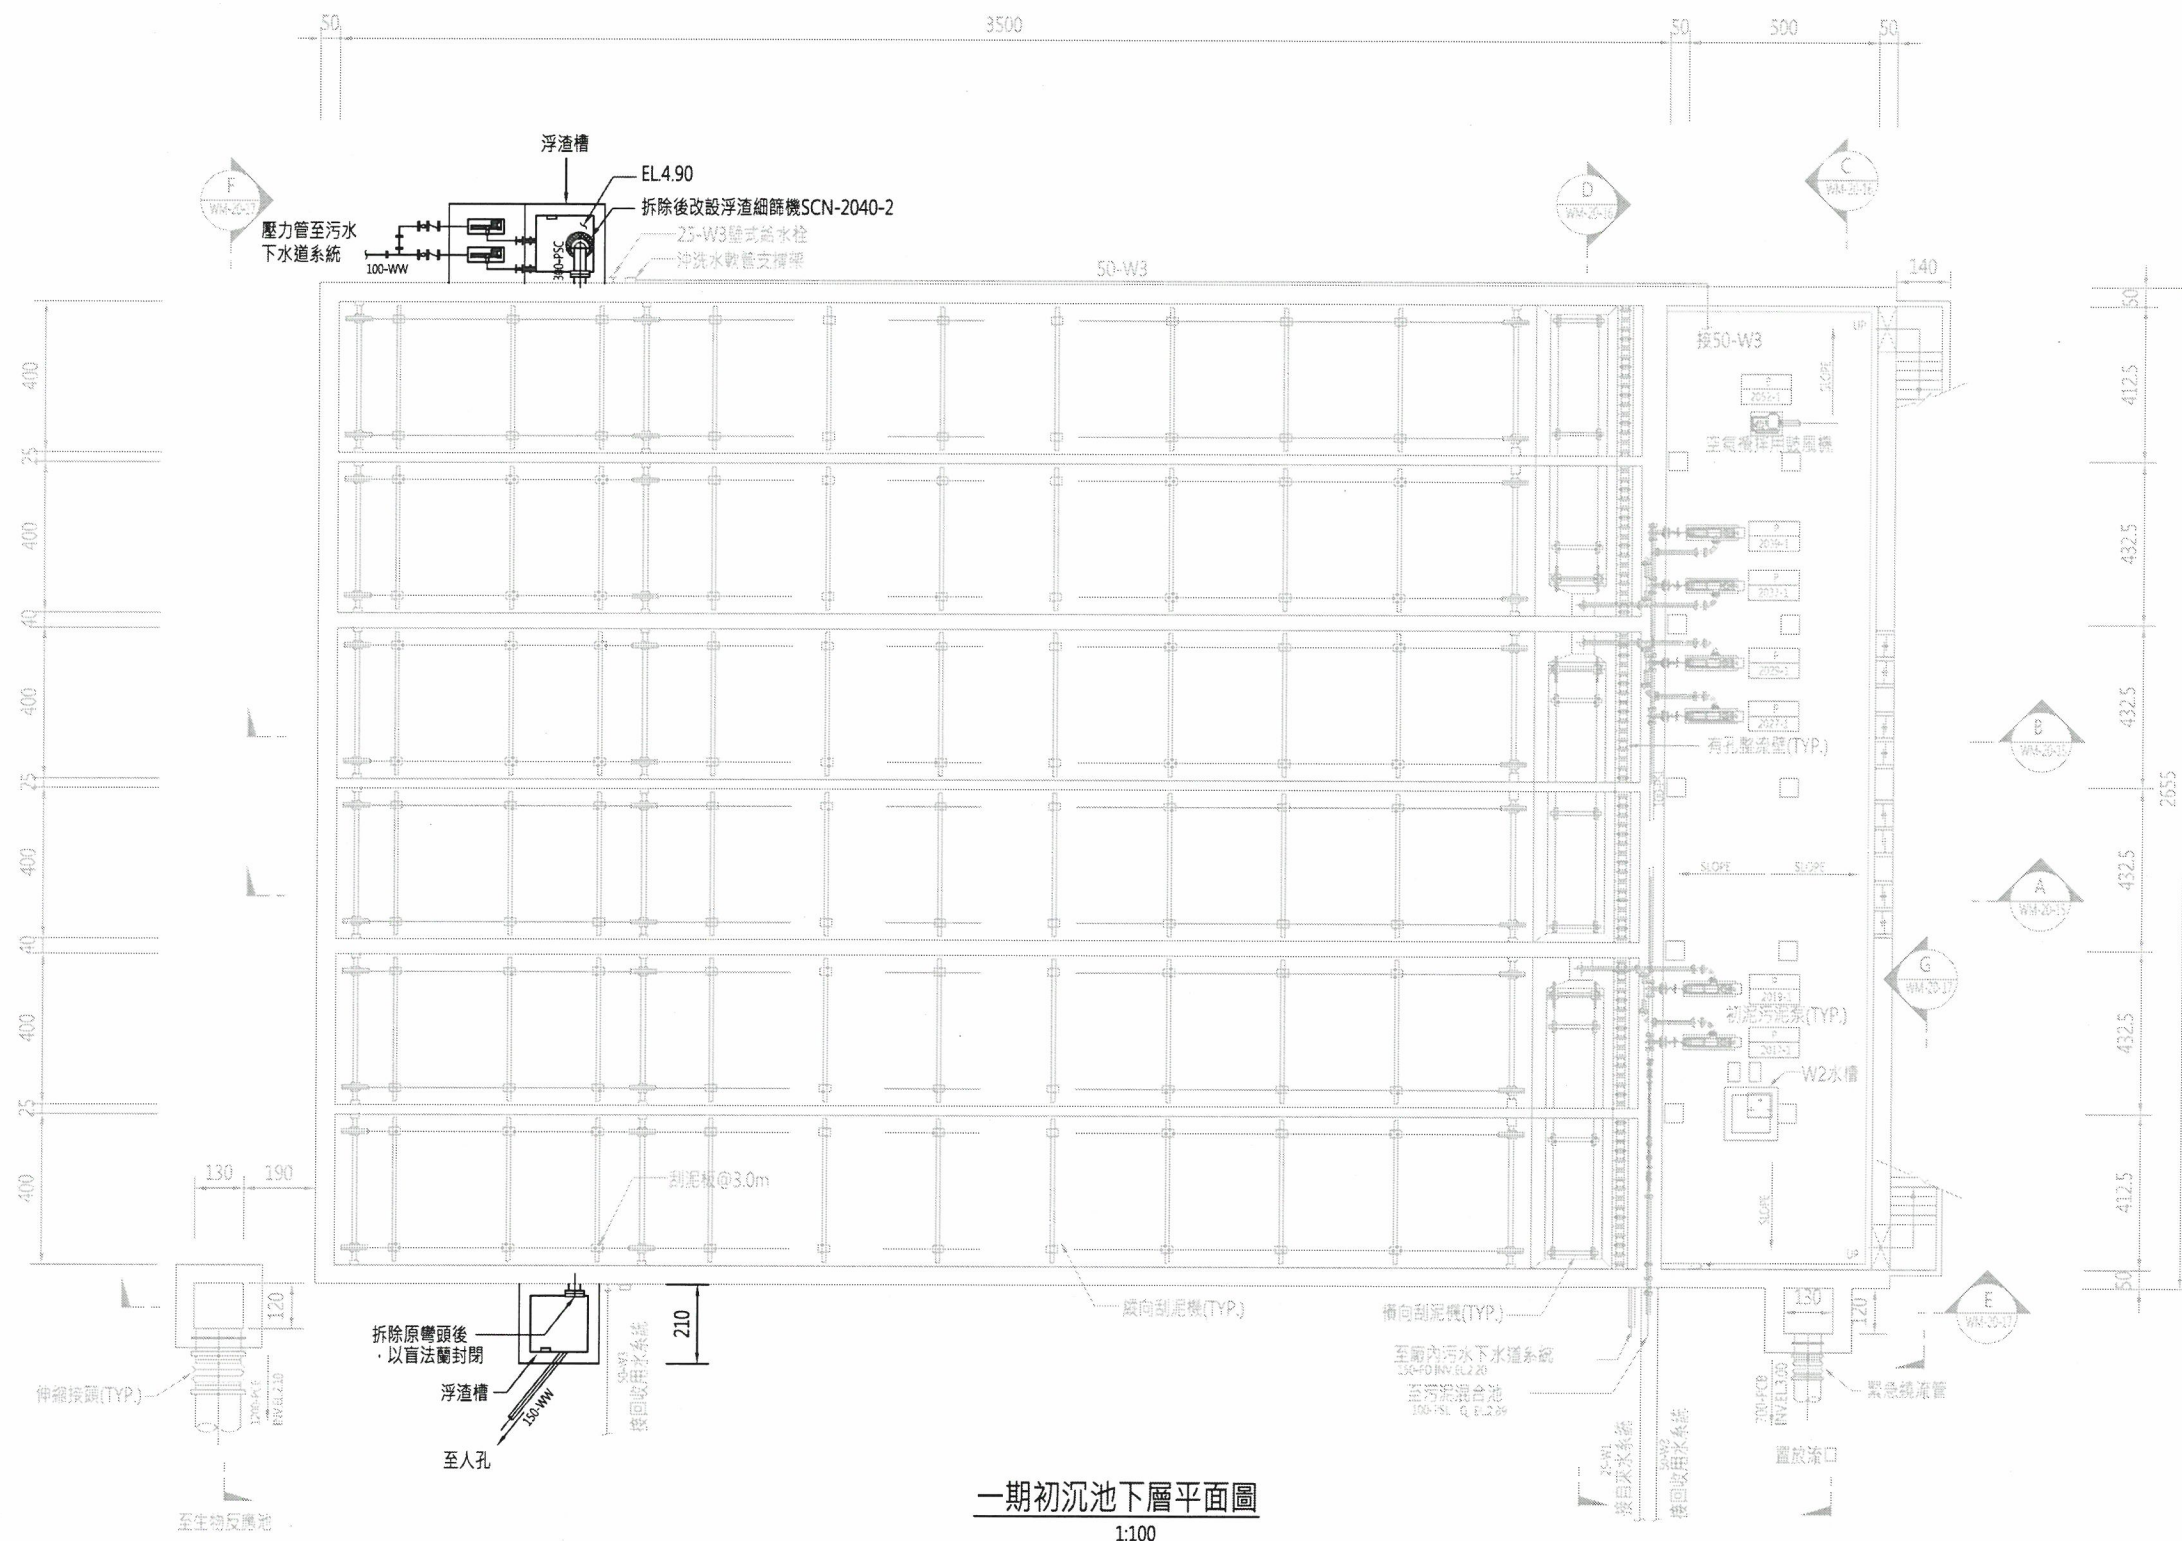


1:100

2.縱向及橫向刮泥機實際位置、污泥坑、污泥斗及分隔牆底部開孔等位置及大小，須配合設備型式

3.深色為本期工程，淺色為既有。

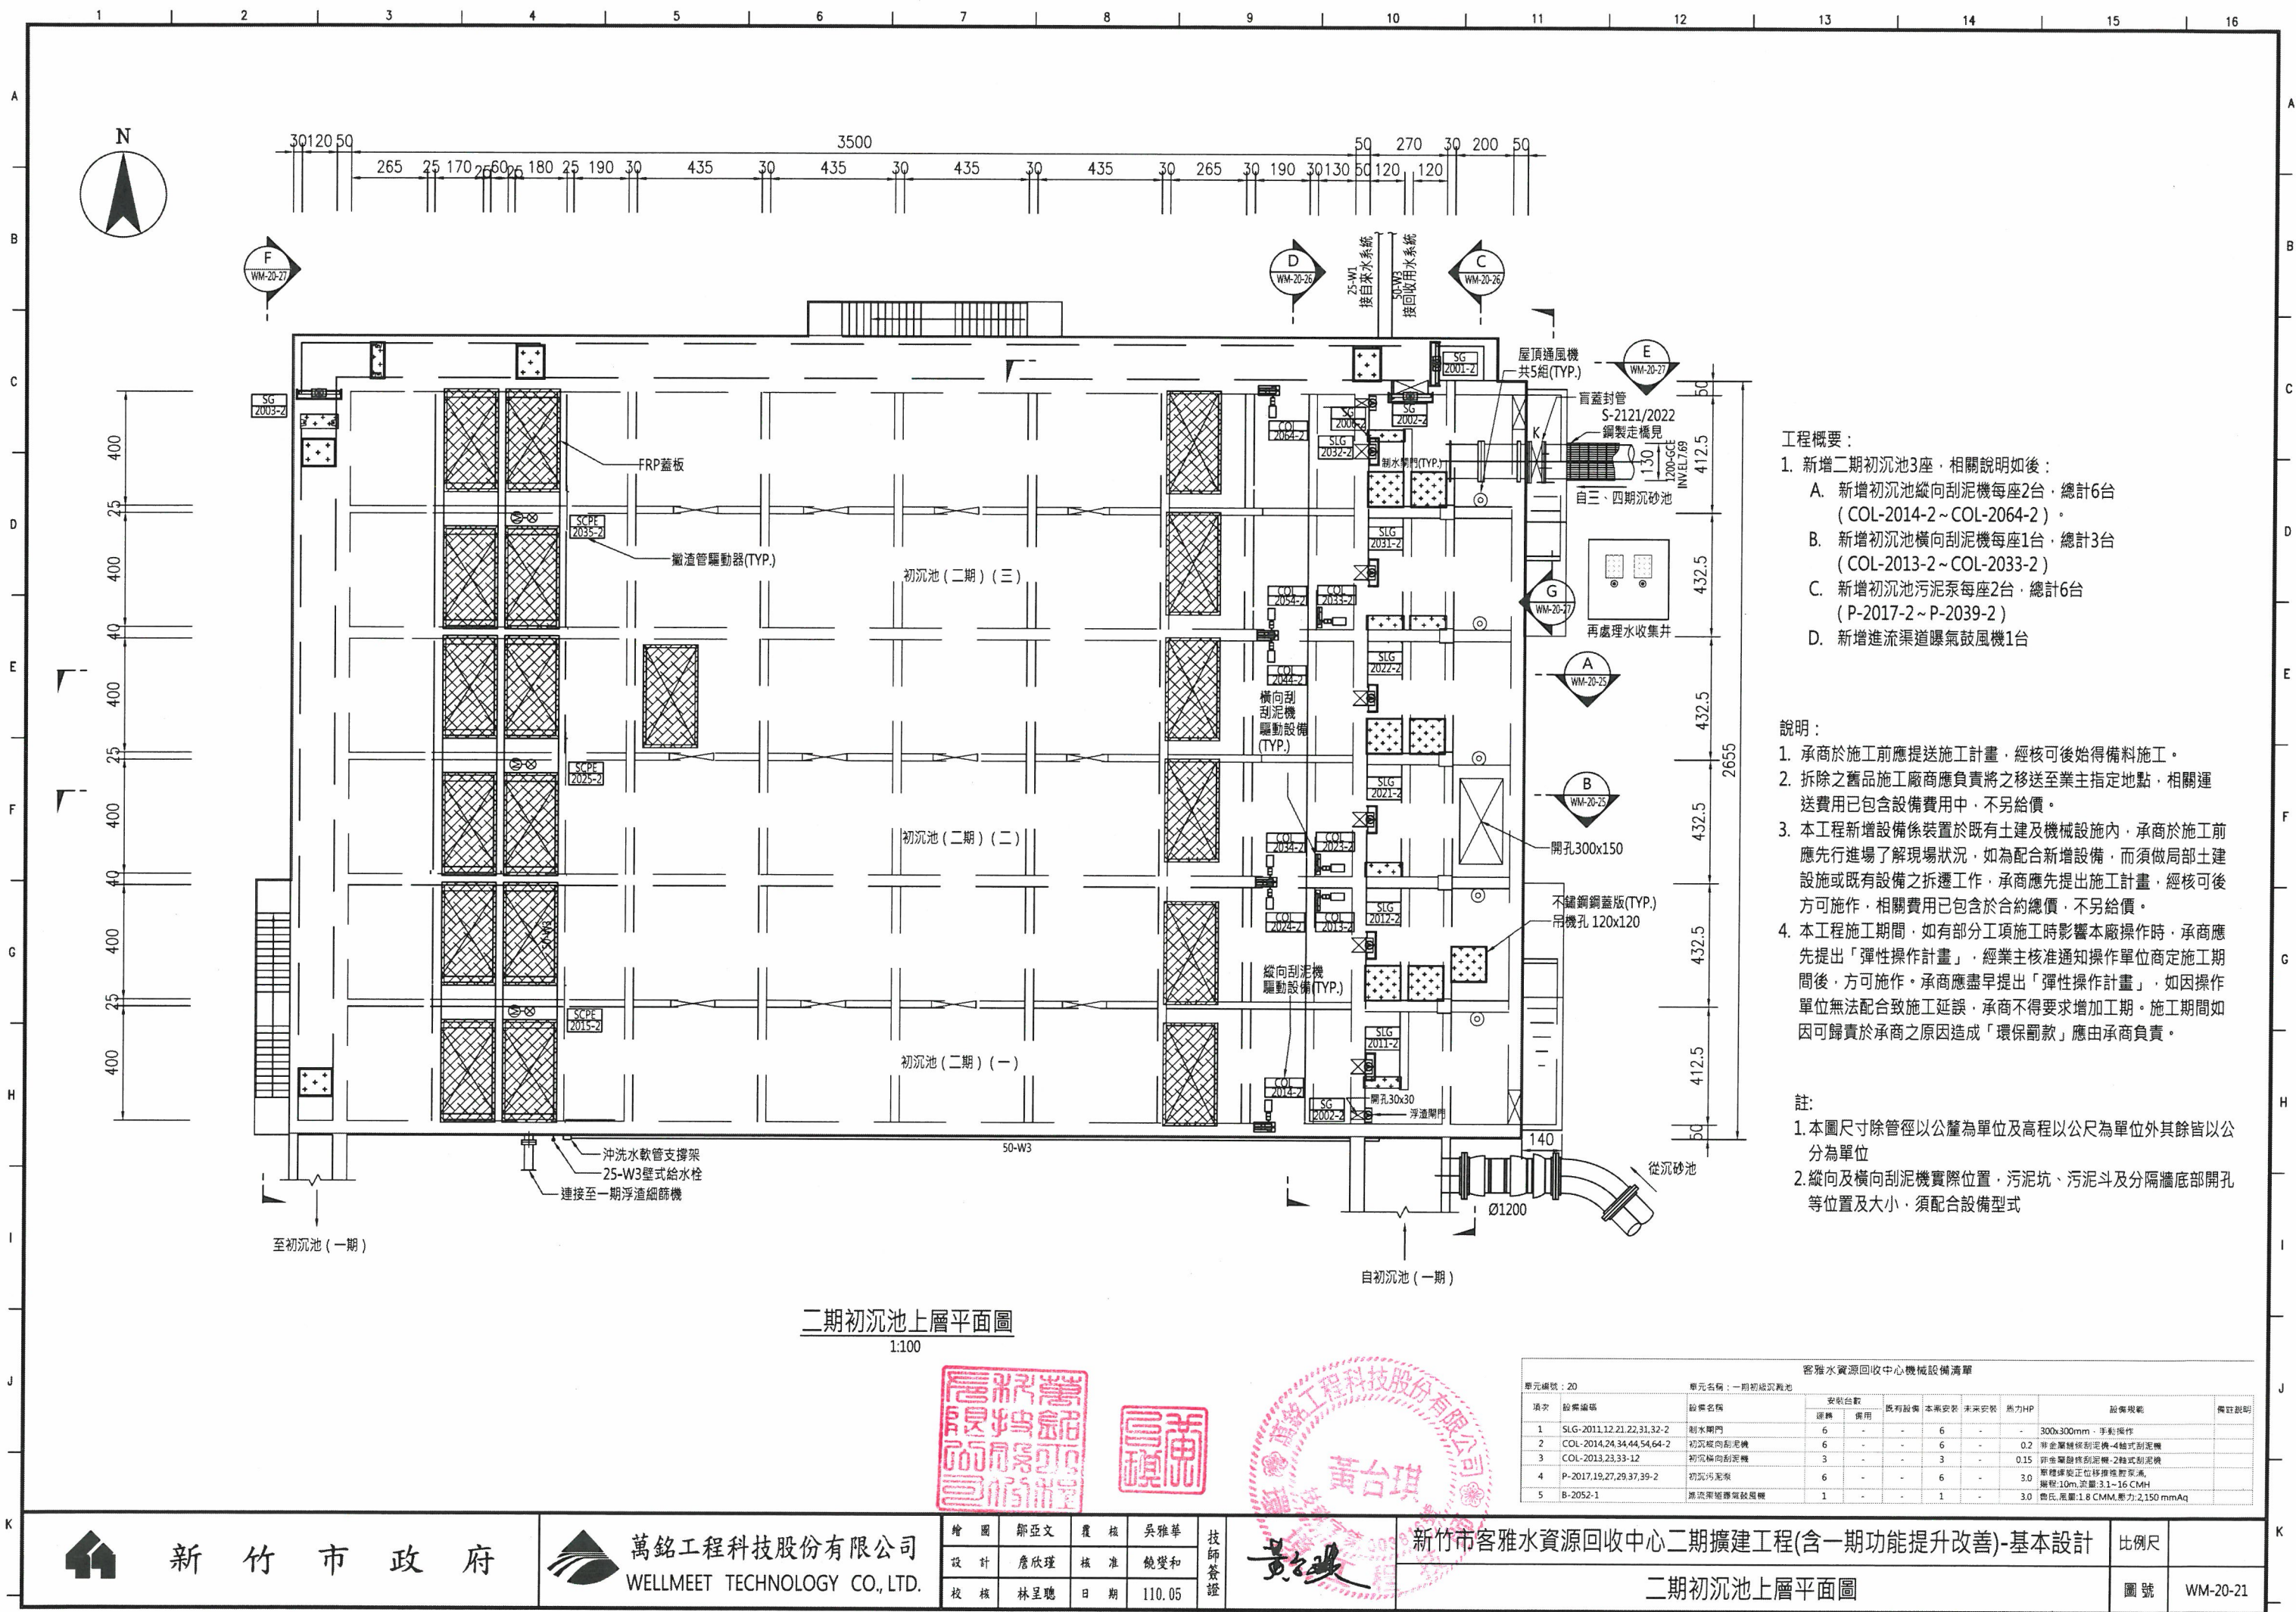

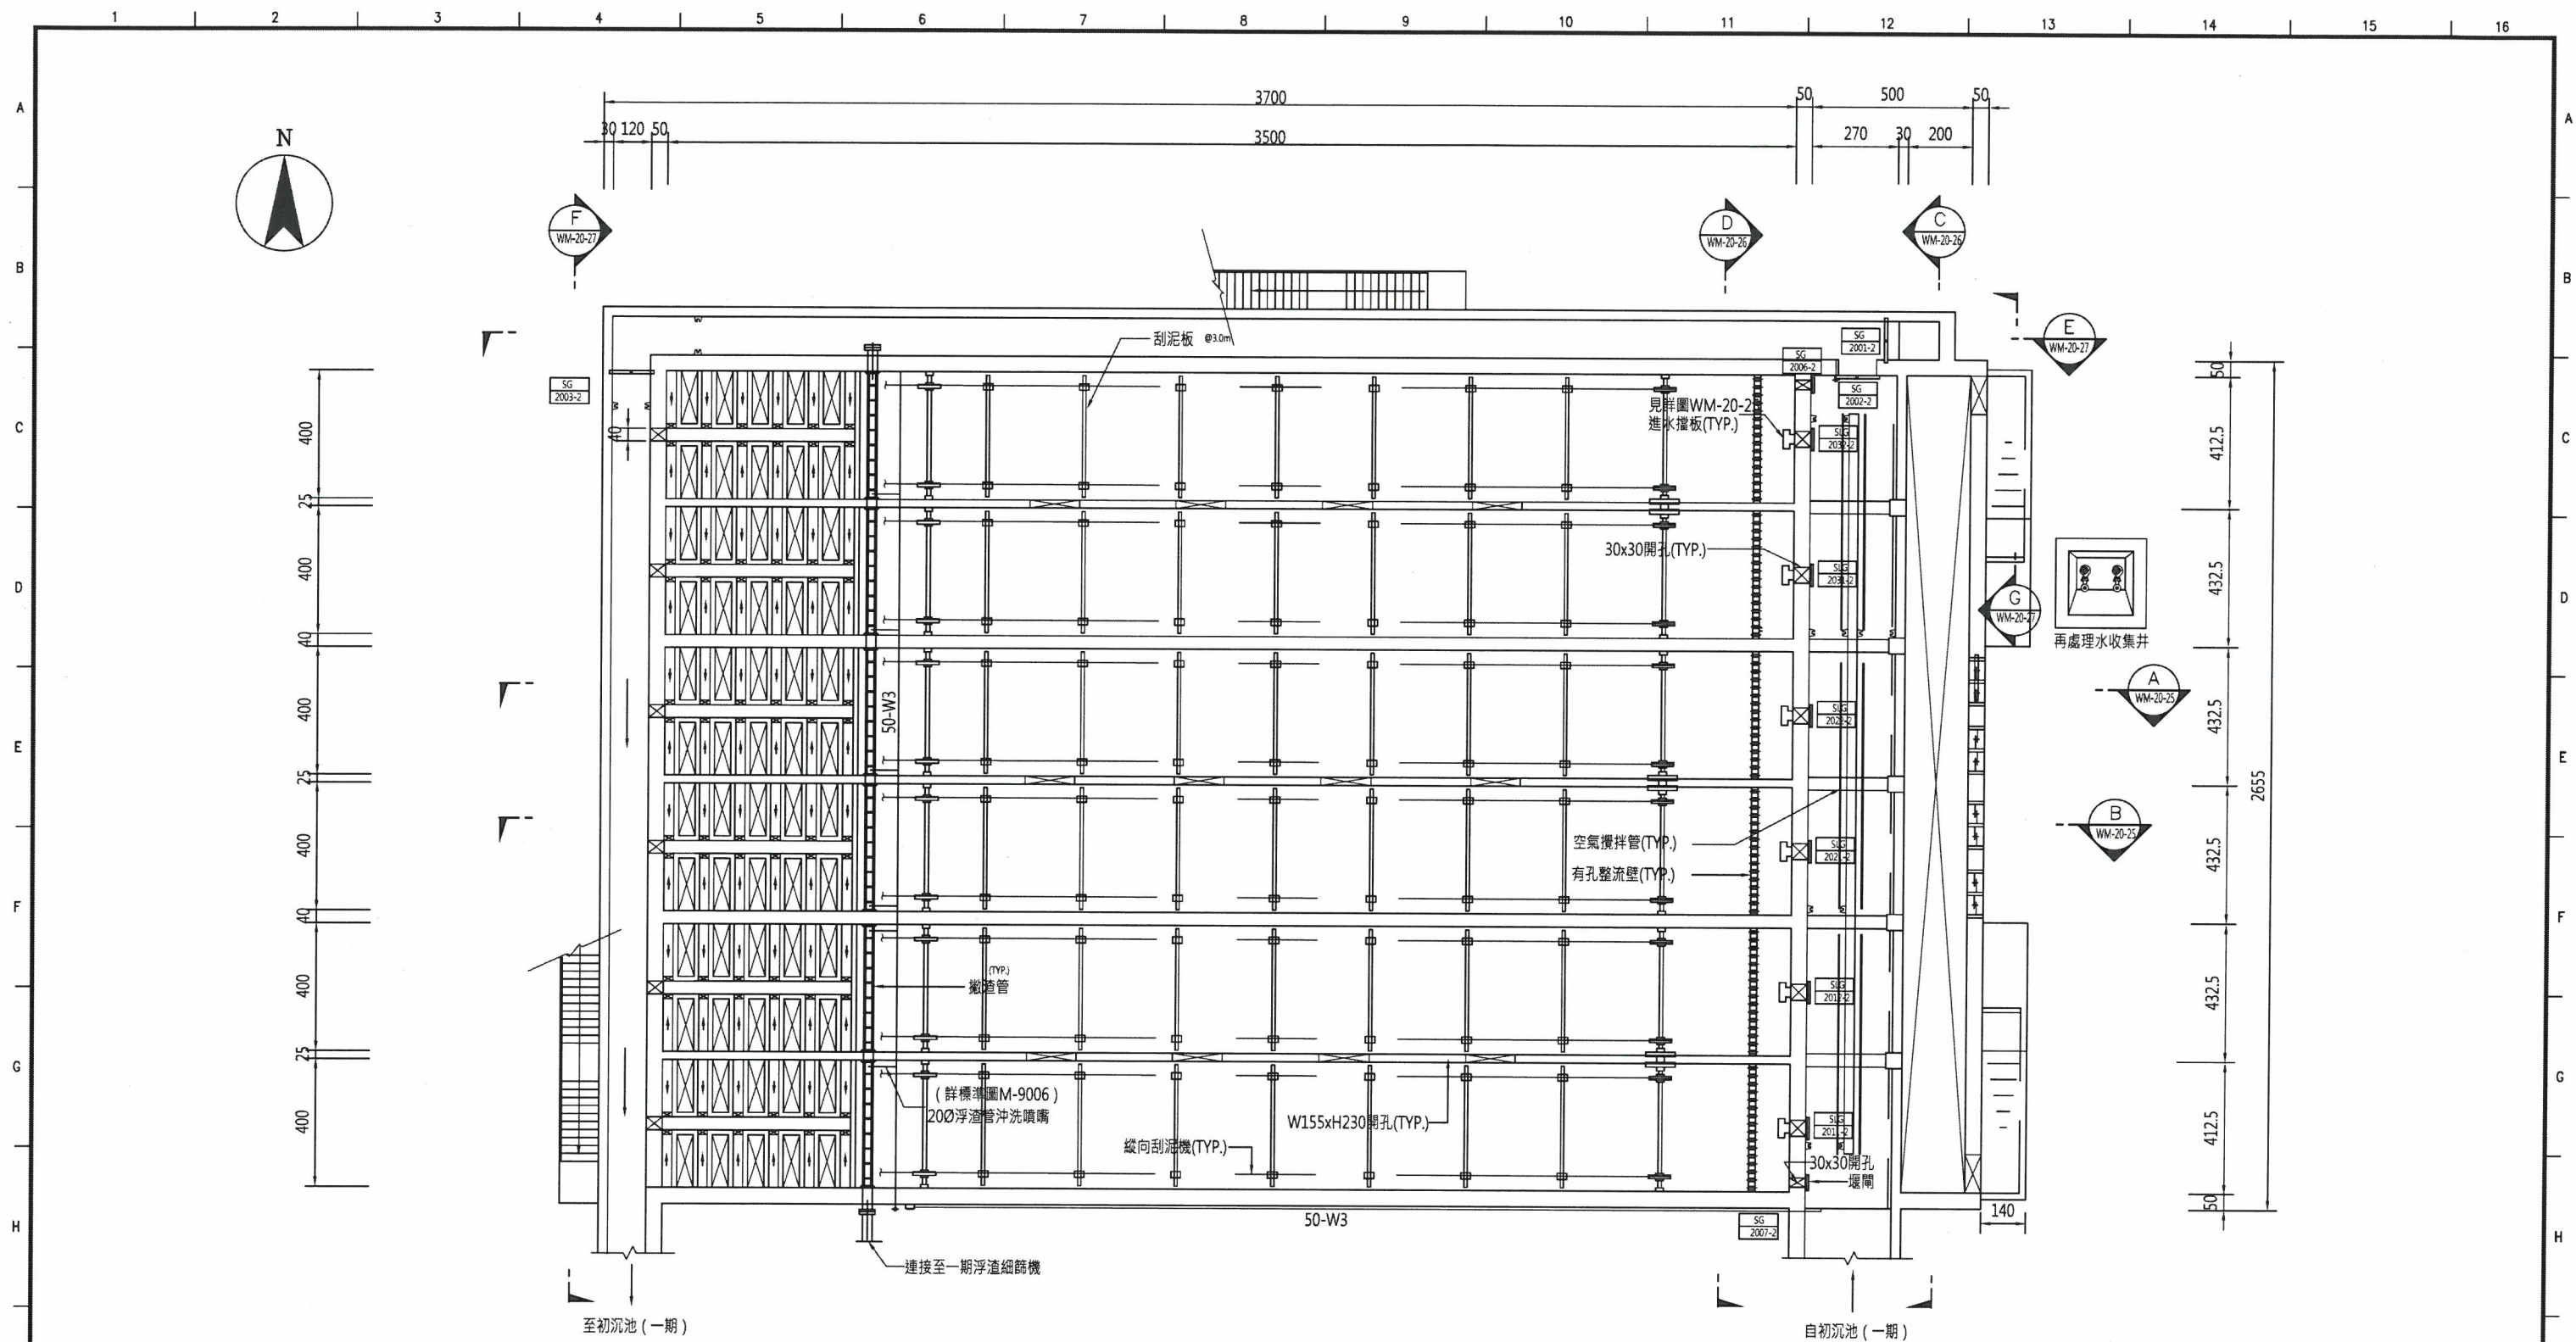

二期初沉池中層平面圖
1:10

註：1.本圖尺寸除管徑以公釐為單位及高程以公尺為單位外，其餘皆以公分為單位
2.縱向及橫向刮泥機實際位置，污泥坑、污泥斗及分隔牆底部開孔等位置及大小，須配合設備型式須配合設備型式



新竹市政府



萬銘工程科技股份有限公司
WELLMEET TECHNOLOGY CO., LTD.

繪圖	鄒亞文	覆核	吳雅華
設計	詹欣瑾	核准	饒俊和
校核	林呈聰	日期	110.05

技師簽證




新竹市客雅水資源回收中心二期擴建工程(含一期功能提升改善)-基本設計

二期初沉池中層平面圖


比例尺



圖號

WM-20-22

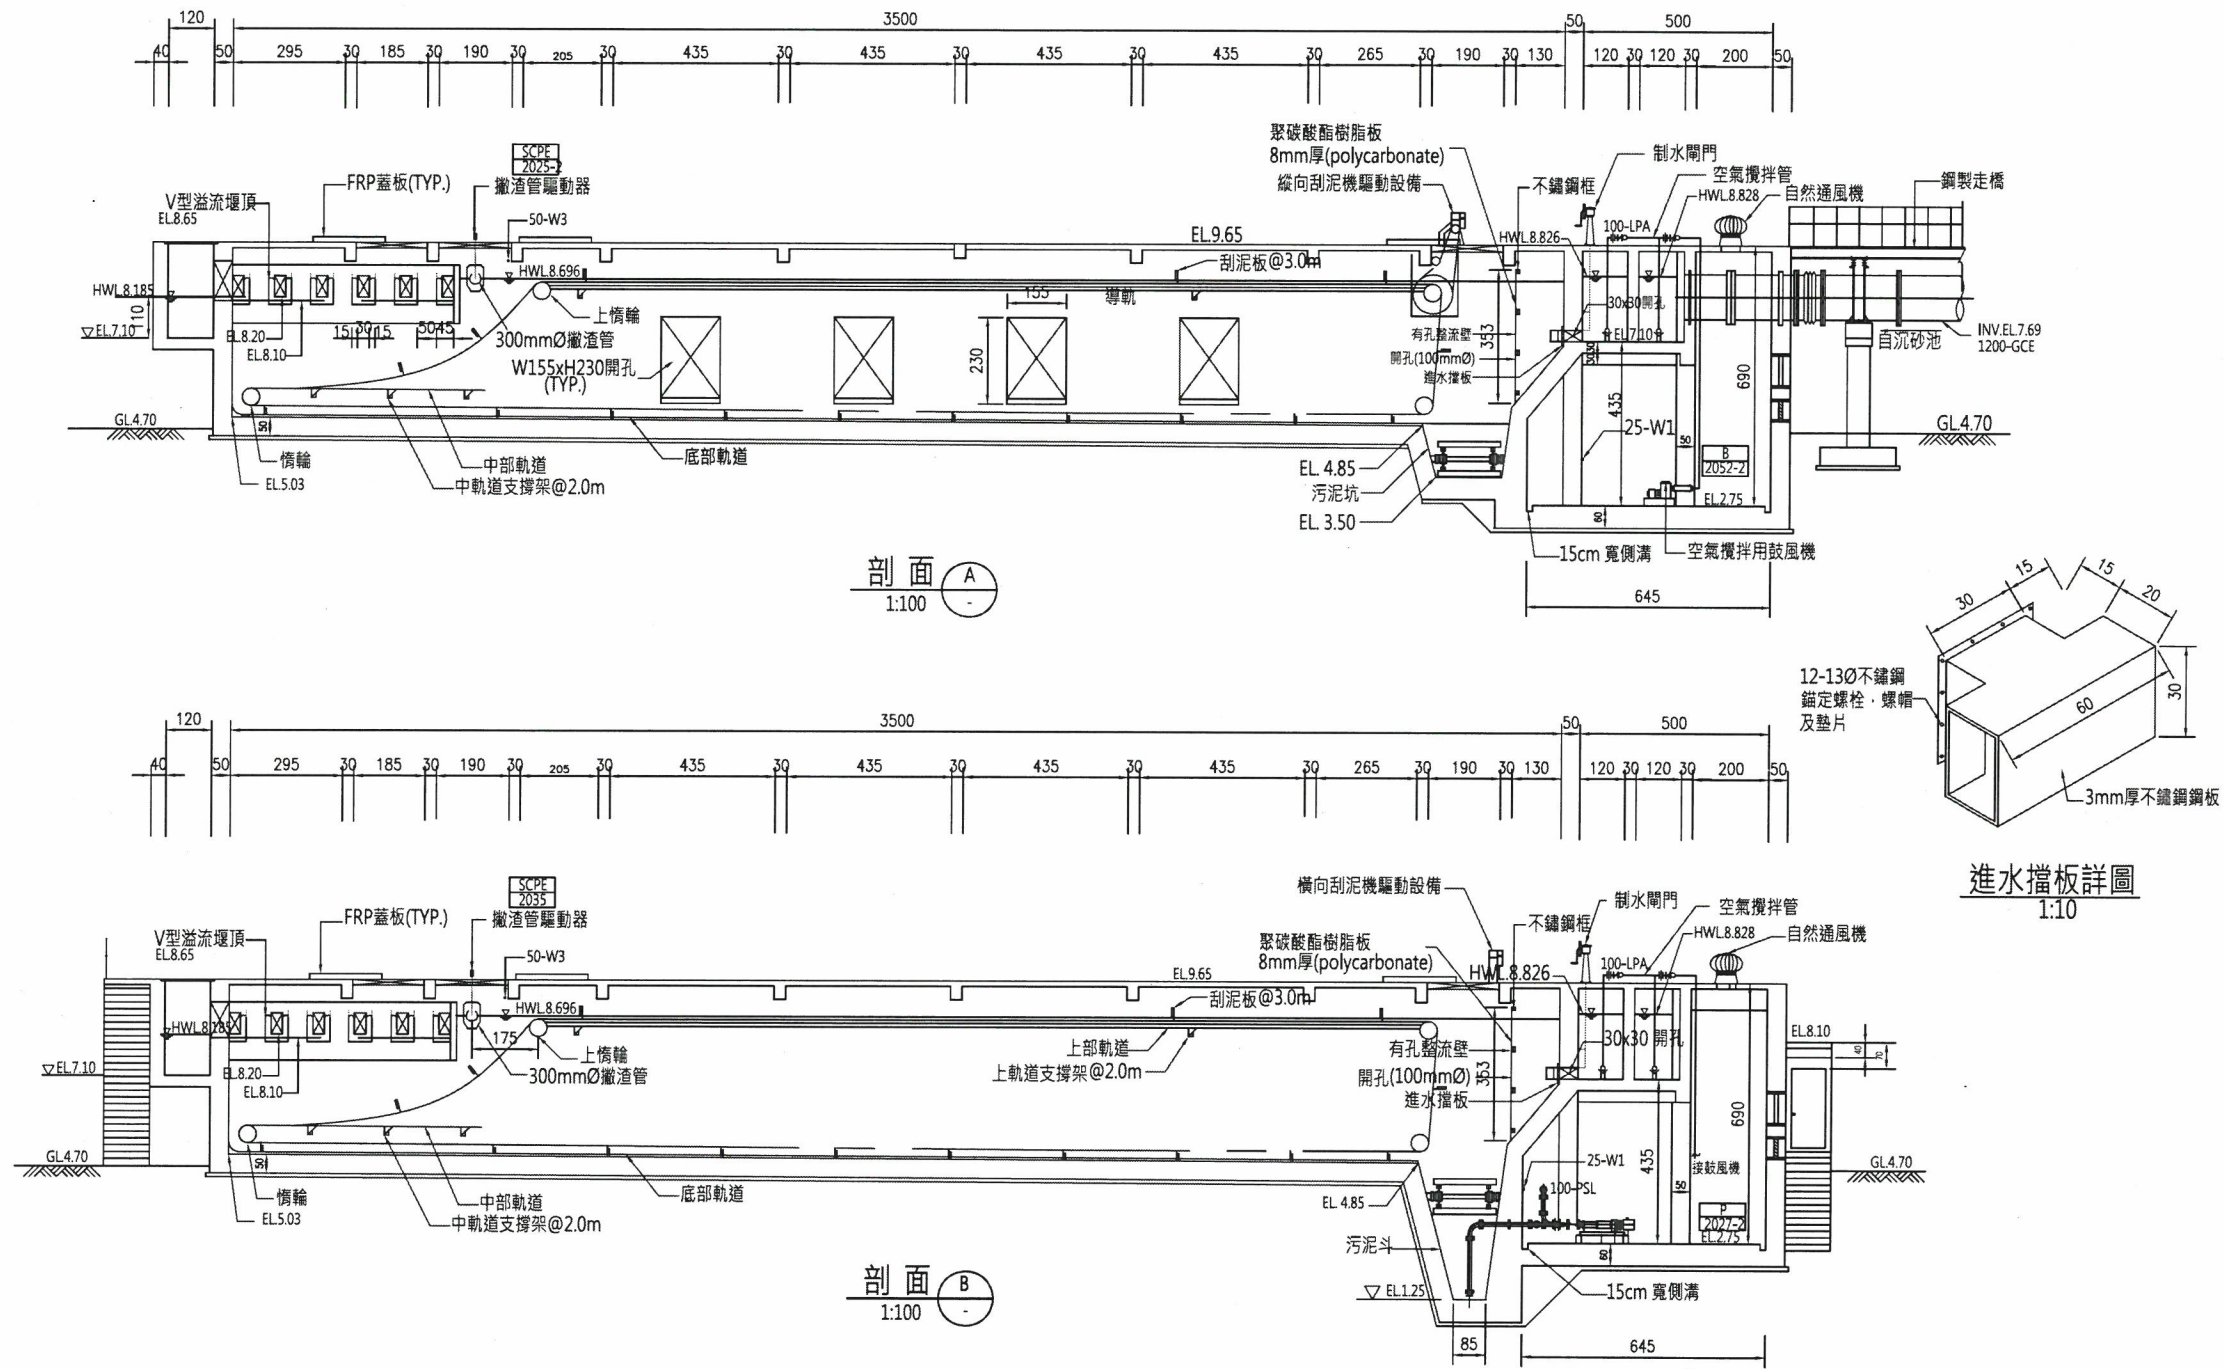


註：1.本圖尺寸除管徑以公釐為單位及高程以公尺為單位外其餘皆以公分為單位。
 2.縱向及橫向刮泥機實際位置、污泥坑、污泥斗及分隔牆底部開孔等位置及大小須配合設備型式。

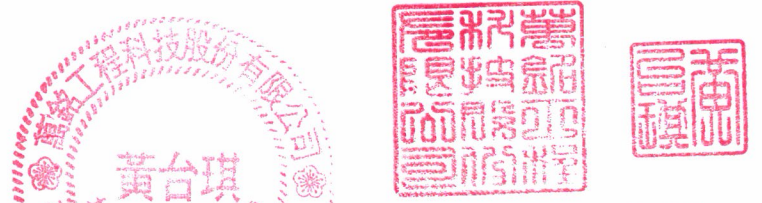

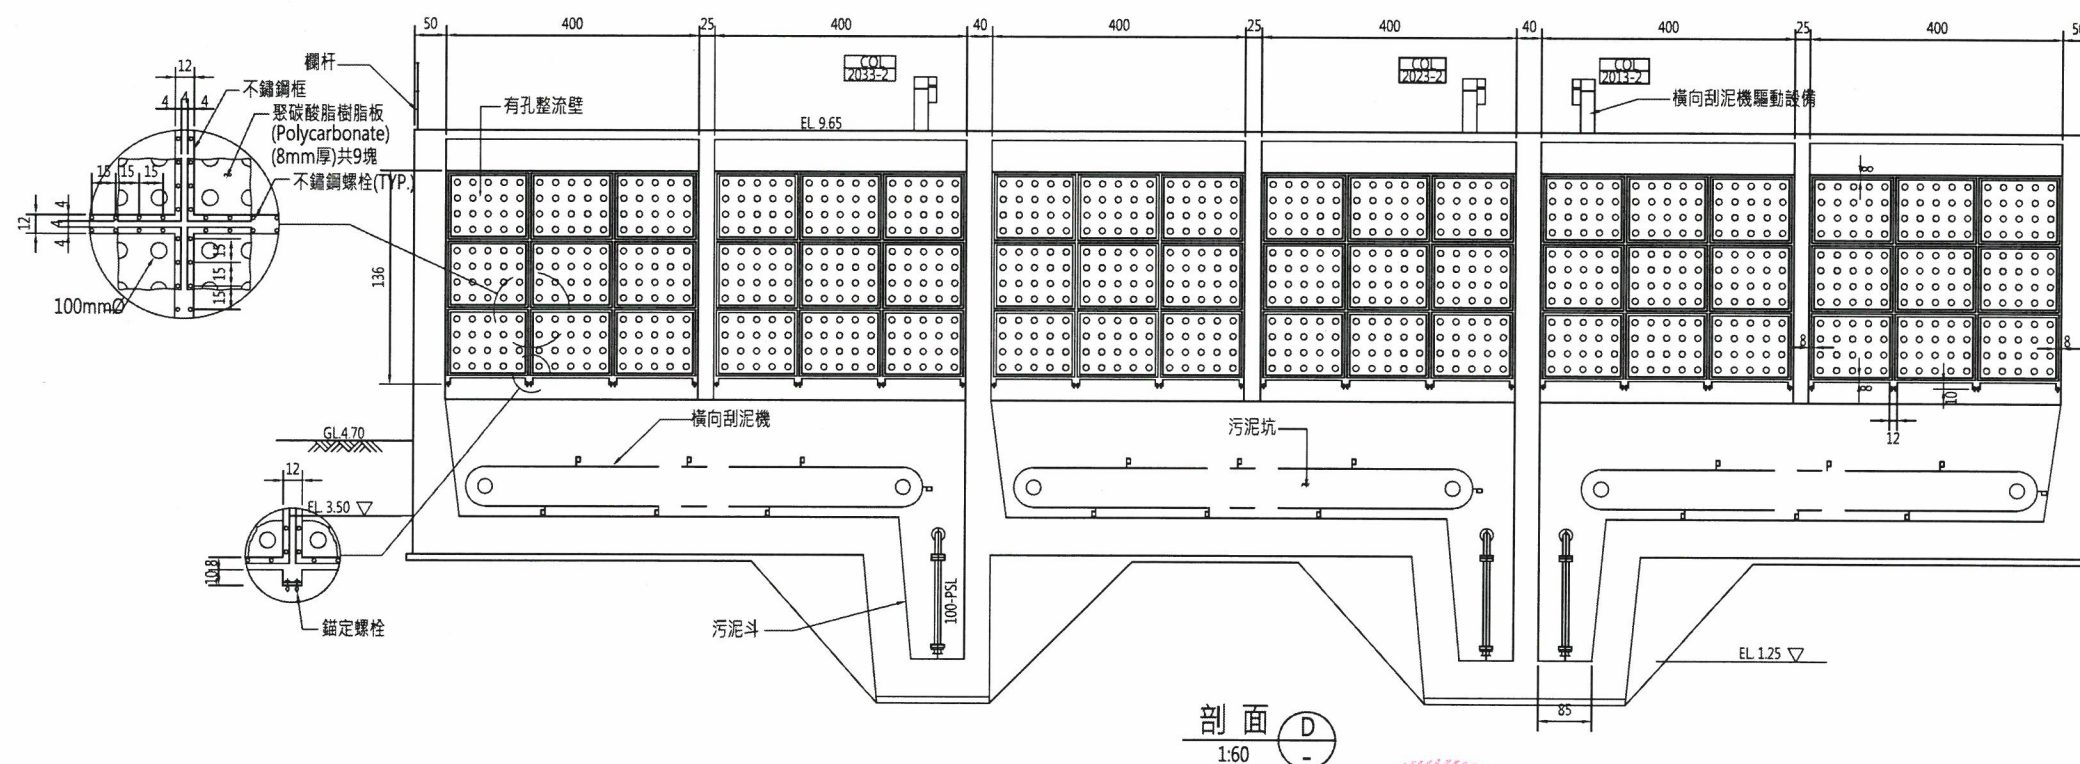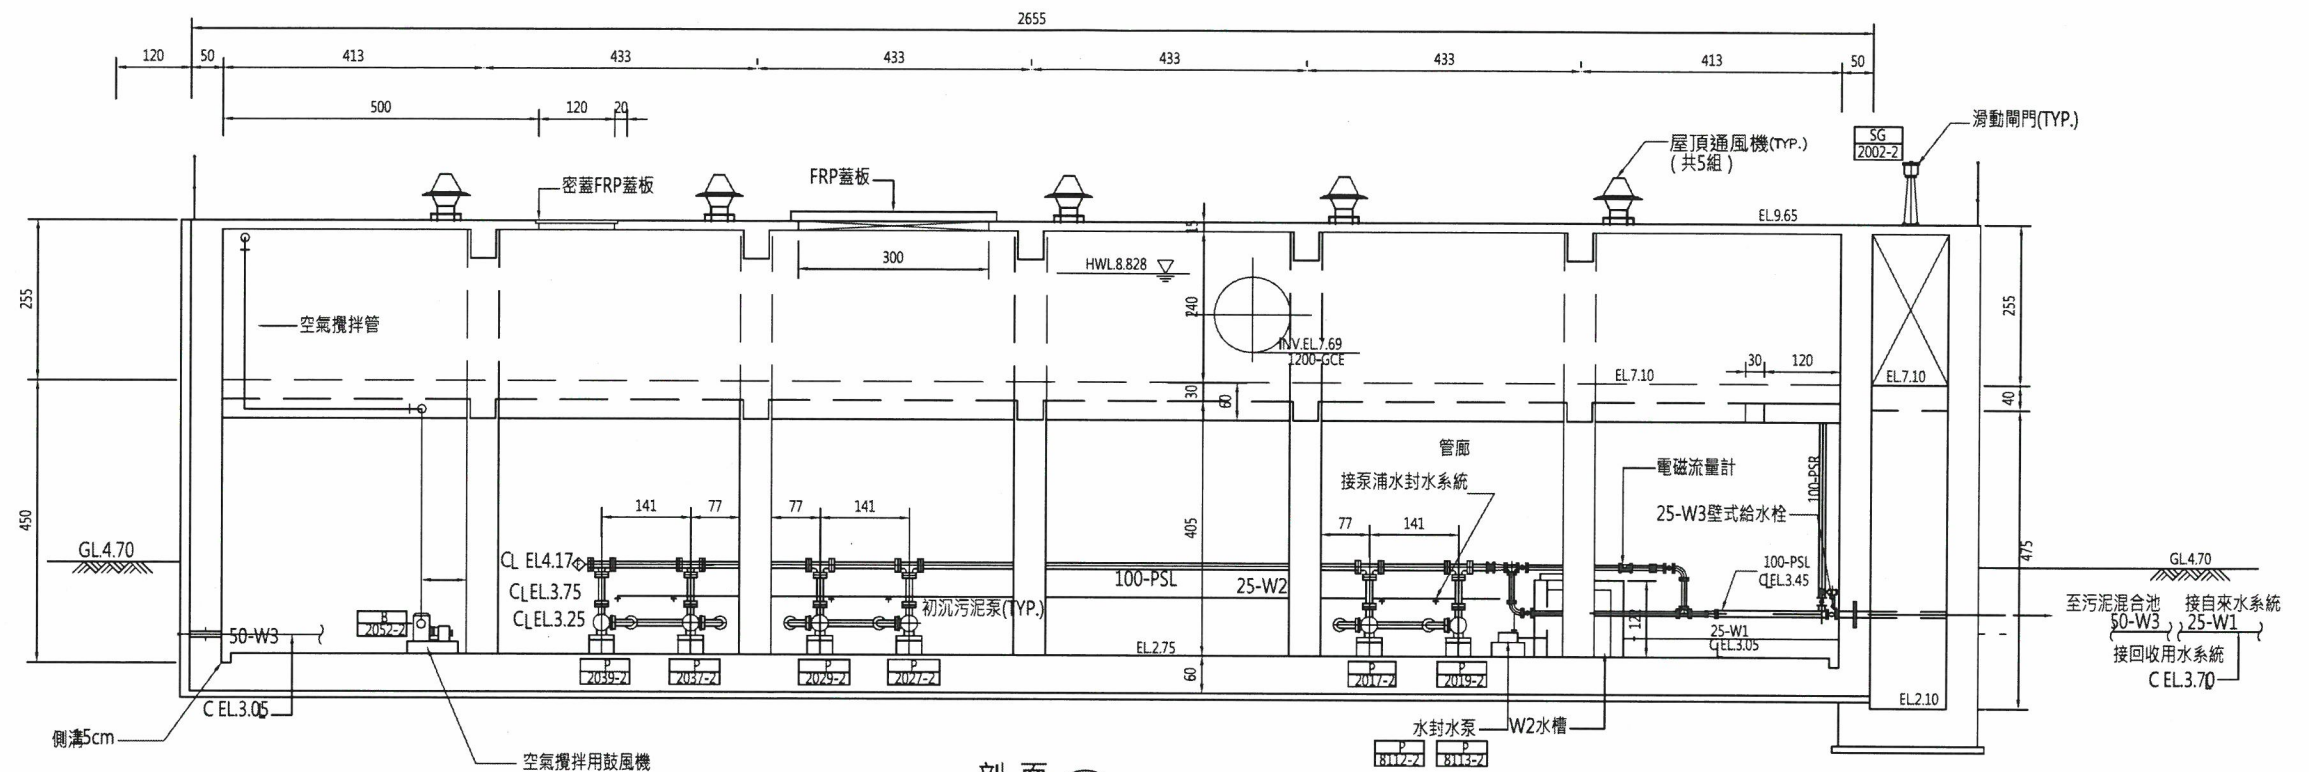

註：1.本圖尺寸除管徑以公釐為單位及高程以公尺為單位外其餘皆以公分為單位。
2.縱向及橫向刮泥機實際位置、污泥坑、污泥斗及分隔牆底部開孔等位置及大小須配合設備型式。



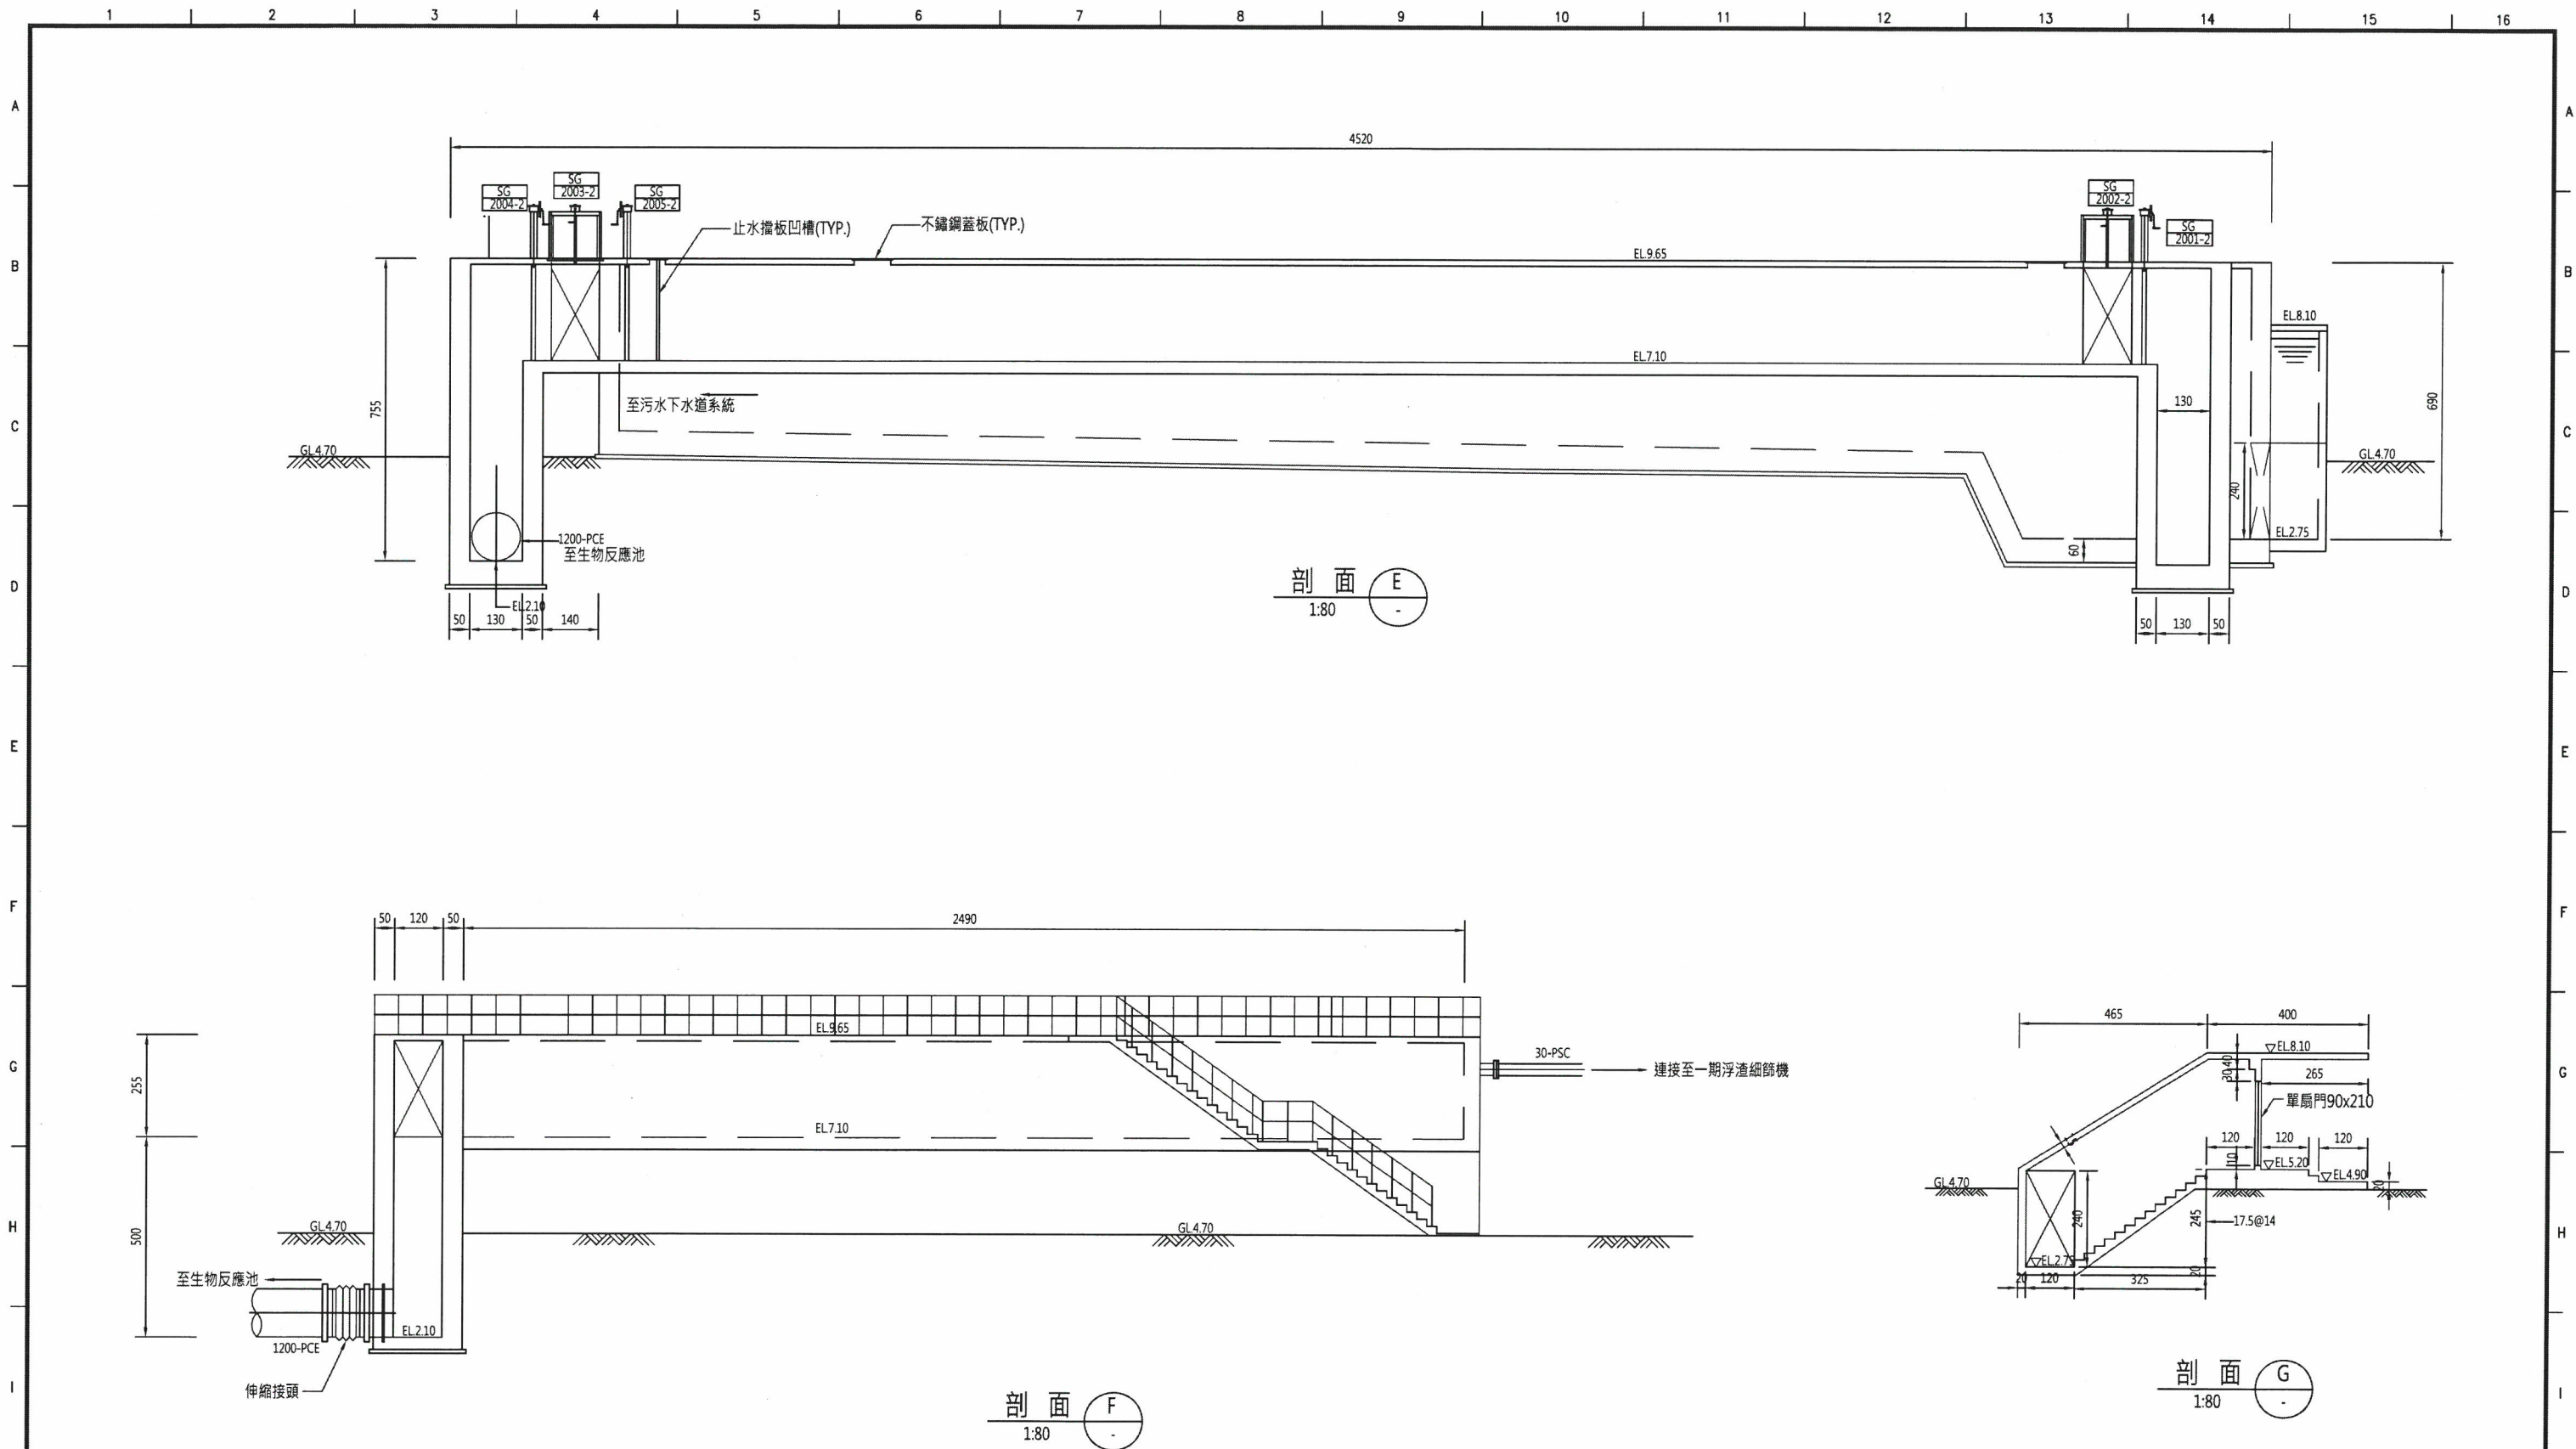

註：本圖尺寸除管徑以公釐為單位及高程以公尺為單位外
其餘皆以公分為單位



新竹市政府



萬銘工程科技股份有限公司
WELLMEET TECHNOLOGY CO., LTD.

繪圖	鄒亞文	覆核	吳雅華
設計	詹欣瑾	核准	饒燮和
校核	林呈聰	日期	110.05

技師簽證

黃台琪

新竹市客雅水資源回收中心二期擴建工程(含一期功能提升改善)-基本設計

二期初沉池剖面圖(三)

比例尺

圖號

WM-20-27