


變更淡海新市鎮特定區主要計畫（文小用地（文小六）為文教區）（配合國立臺灣圖書館民主教育園區建設計畫）案計畫圖

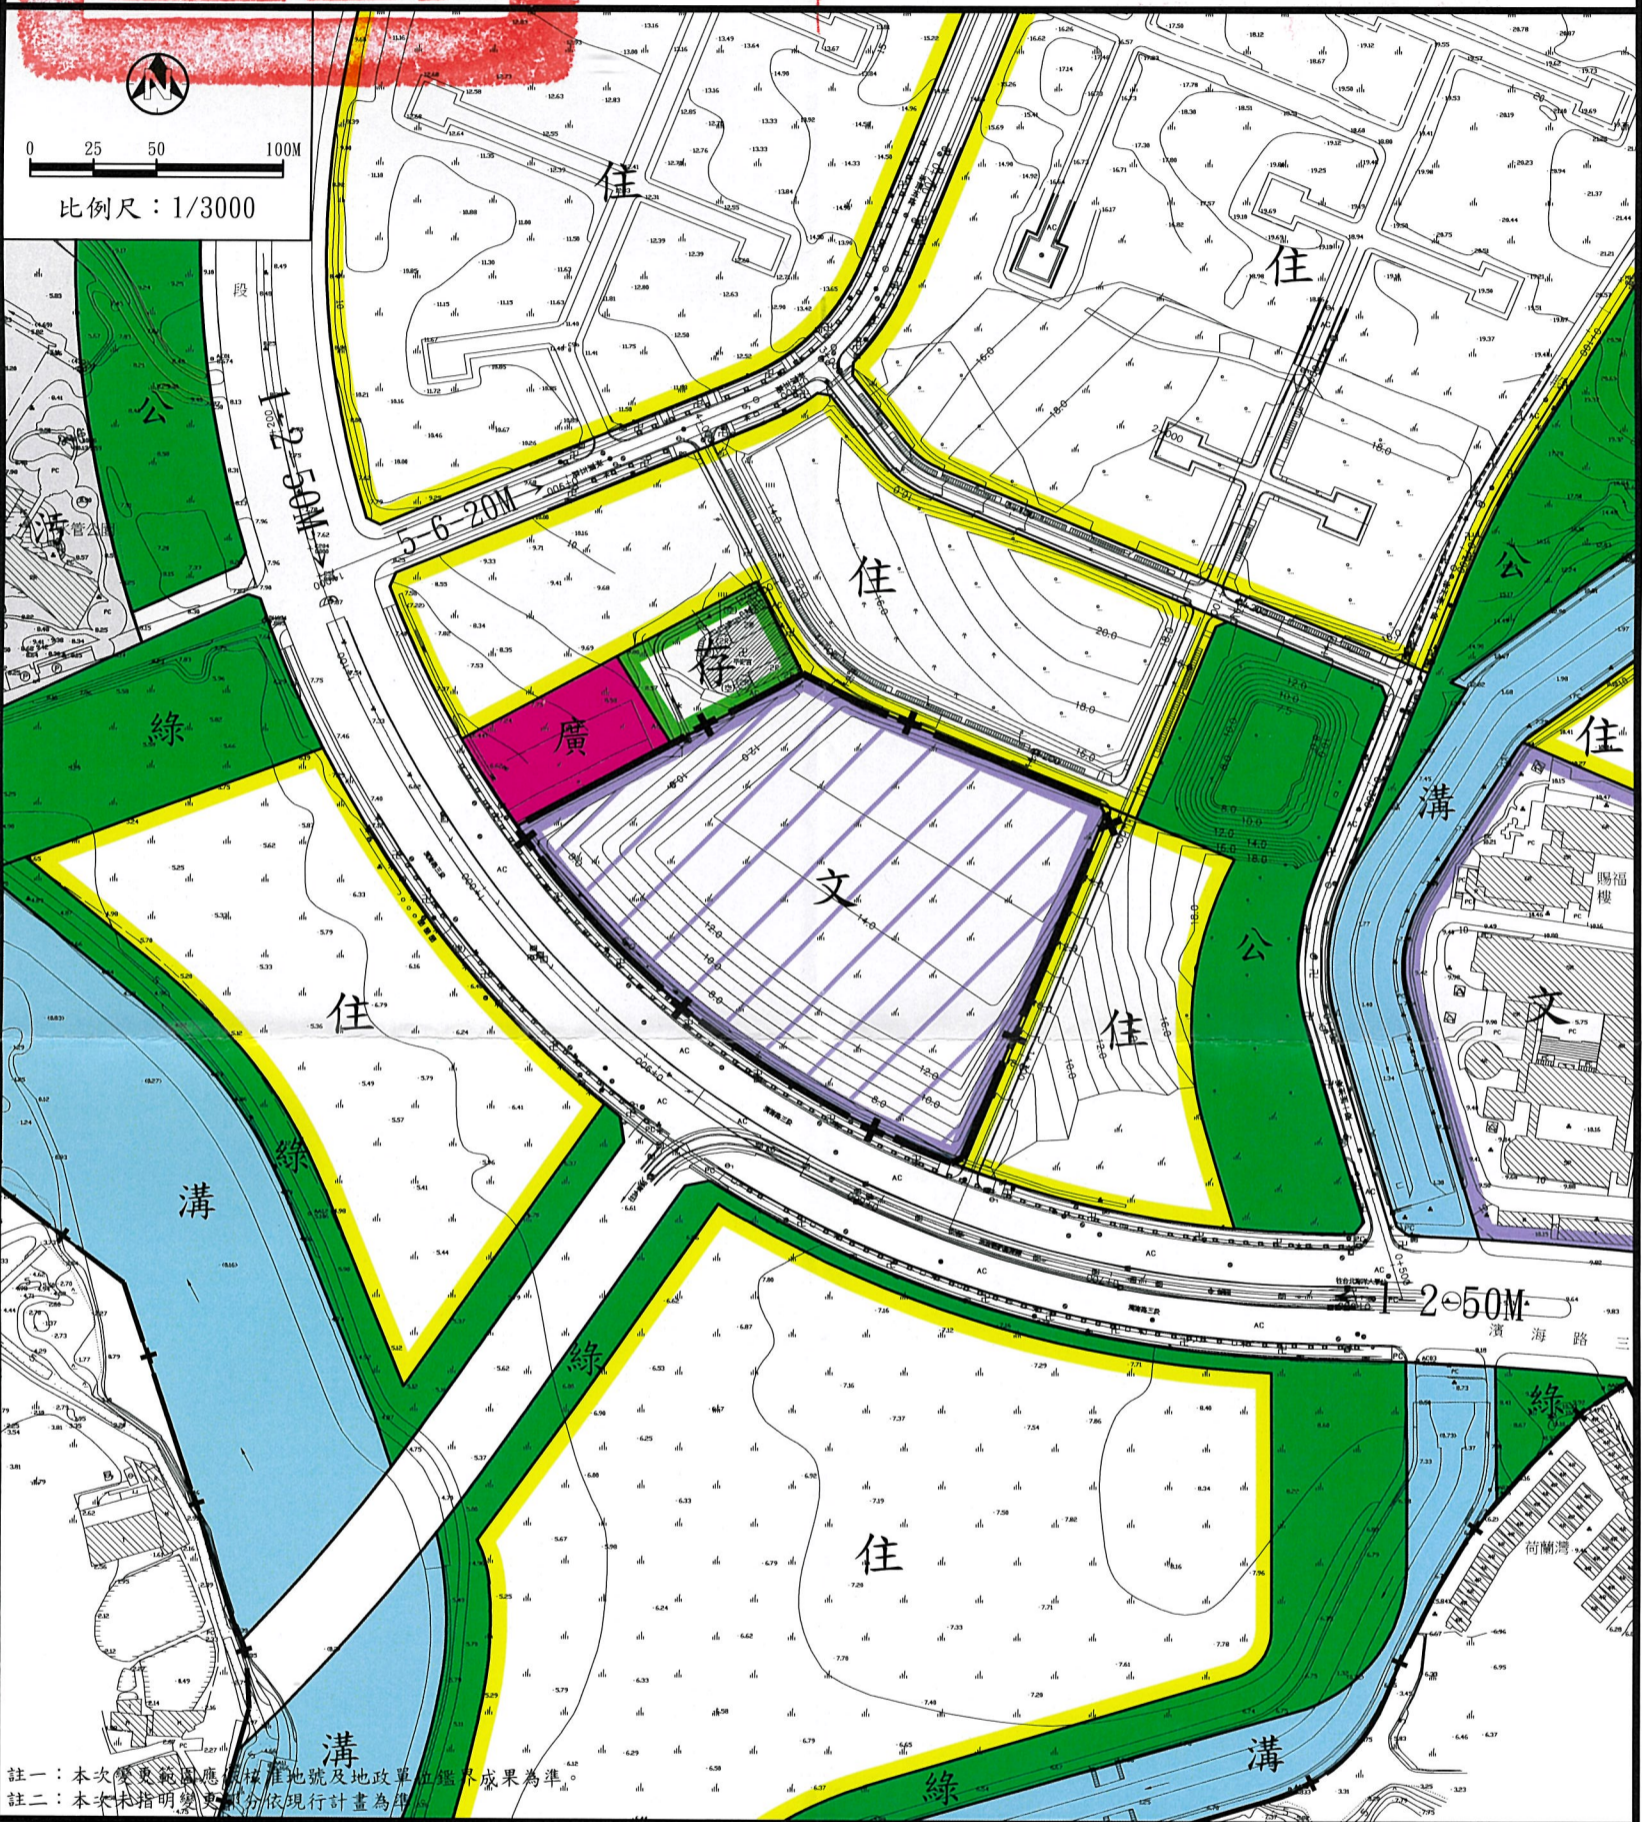

圖例

- 住 住宅區
- 文 文教區
- 存 保存區
- 廣 廣場用地
- 公 公園用地
- 綠 綠地用地

變更圖例

- 溝 溝渠用地
- 污 污水處理廠用地
- 道 道路用地
- + - 都市計畫範圍線
- 文 變更文小用地為文教區
- + - 變更範圍線