

變更桃園國際機場園區及附近地區特定區計畫
(第一階段)(配合機場園區建設計畫範圍內
第一種住宅區範圍調整)圖




比例尺：1/1000

(內政部都市計畫委員會第1084次會議審議通過補辦公開展覽)

內政部


中華民國 114 年 09 月

變更桃園國際機場園區及附近地區特定區計畫（第一階段）
（配合機場園區建設計畫範圍內第一種住宅區範圍調整）圖

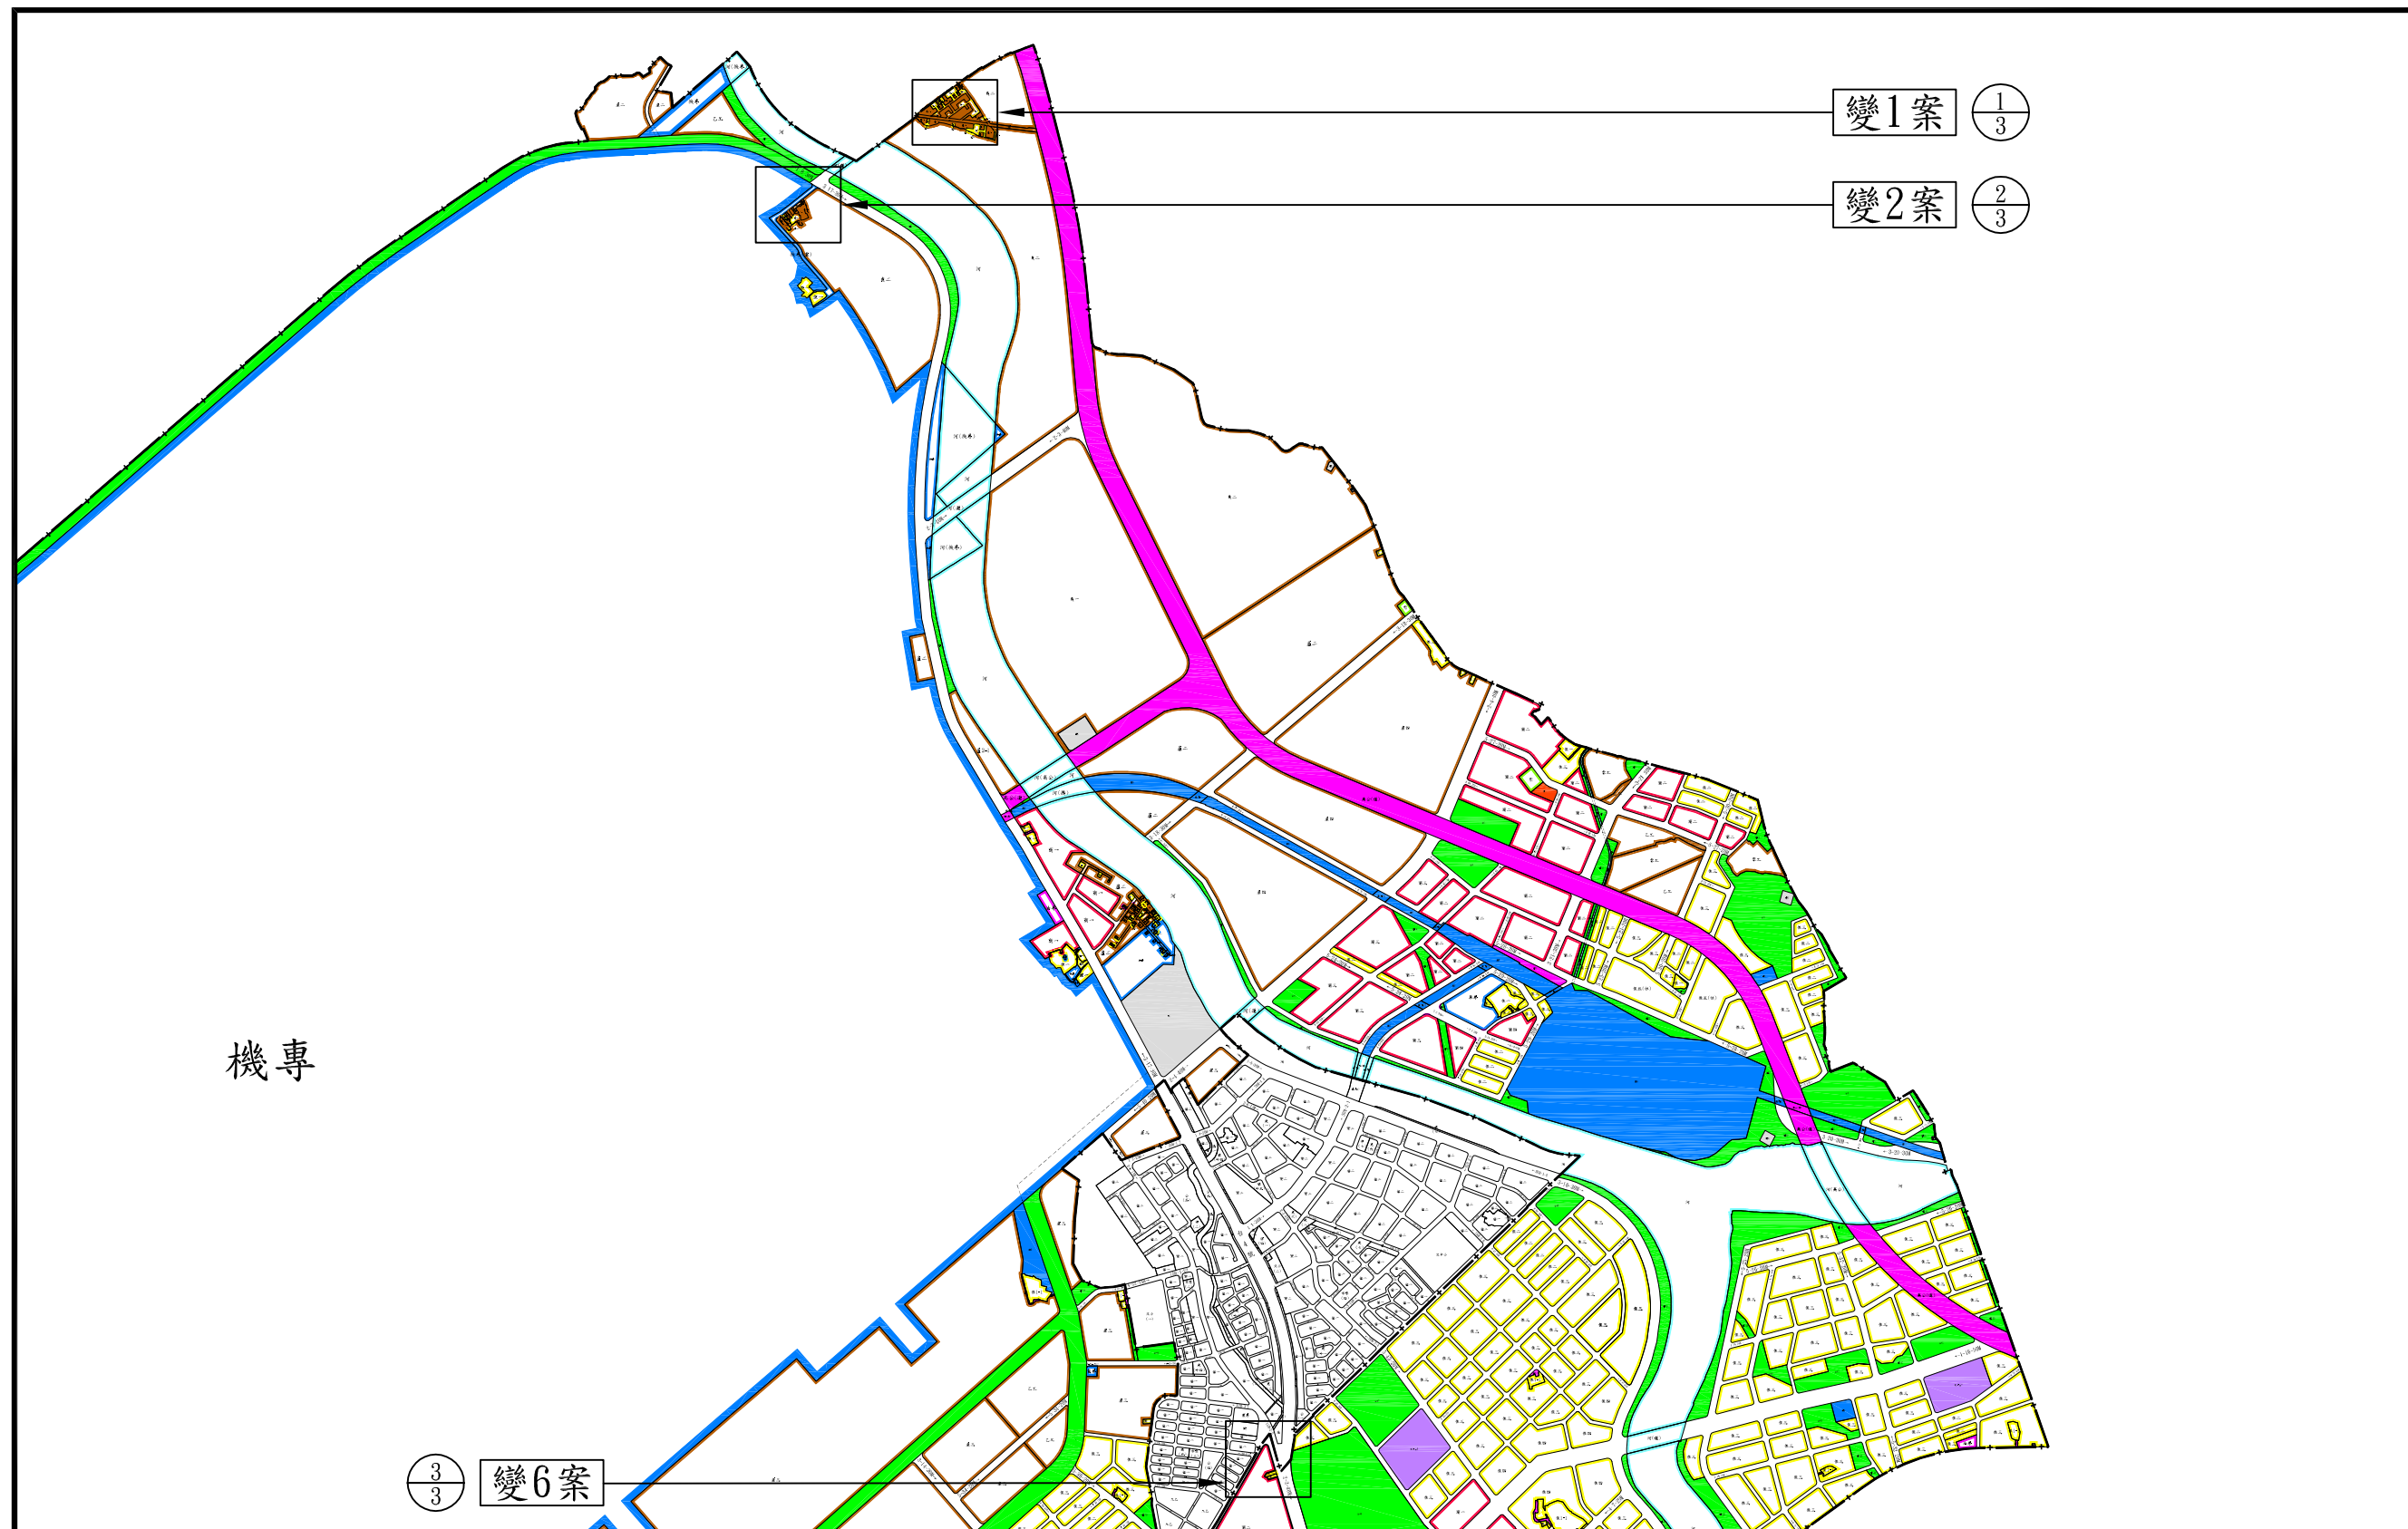


變更桃園國際機場園區及附近地區特定區計畫（第一階段） （配合機場園區建設計畫範圍內第一種住宅區範圍調整）圖

變1案 1
3

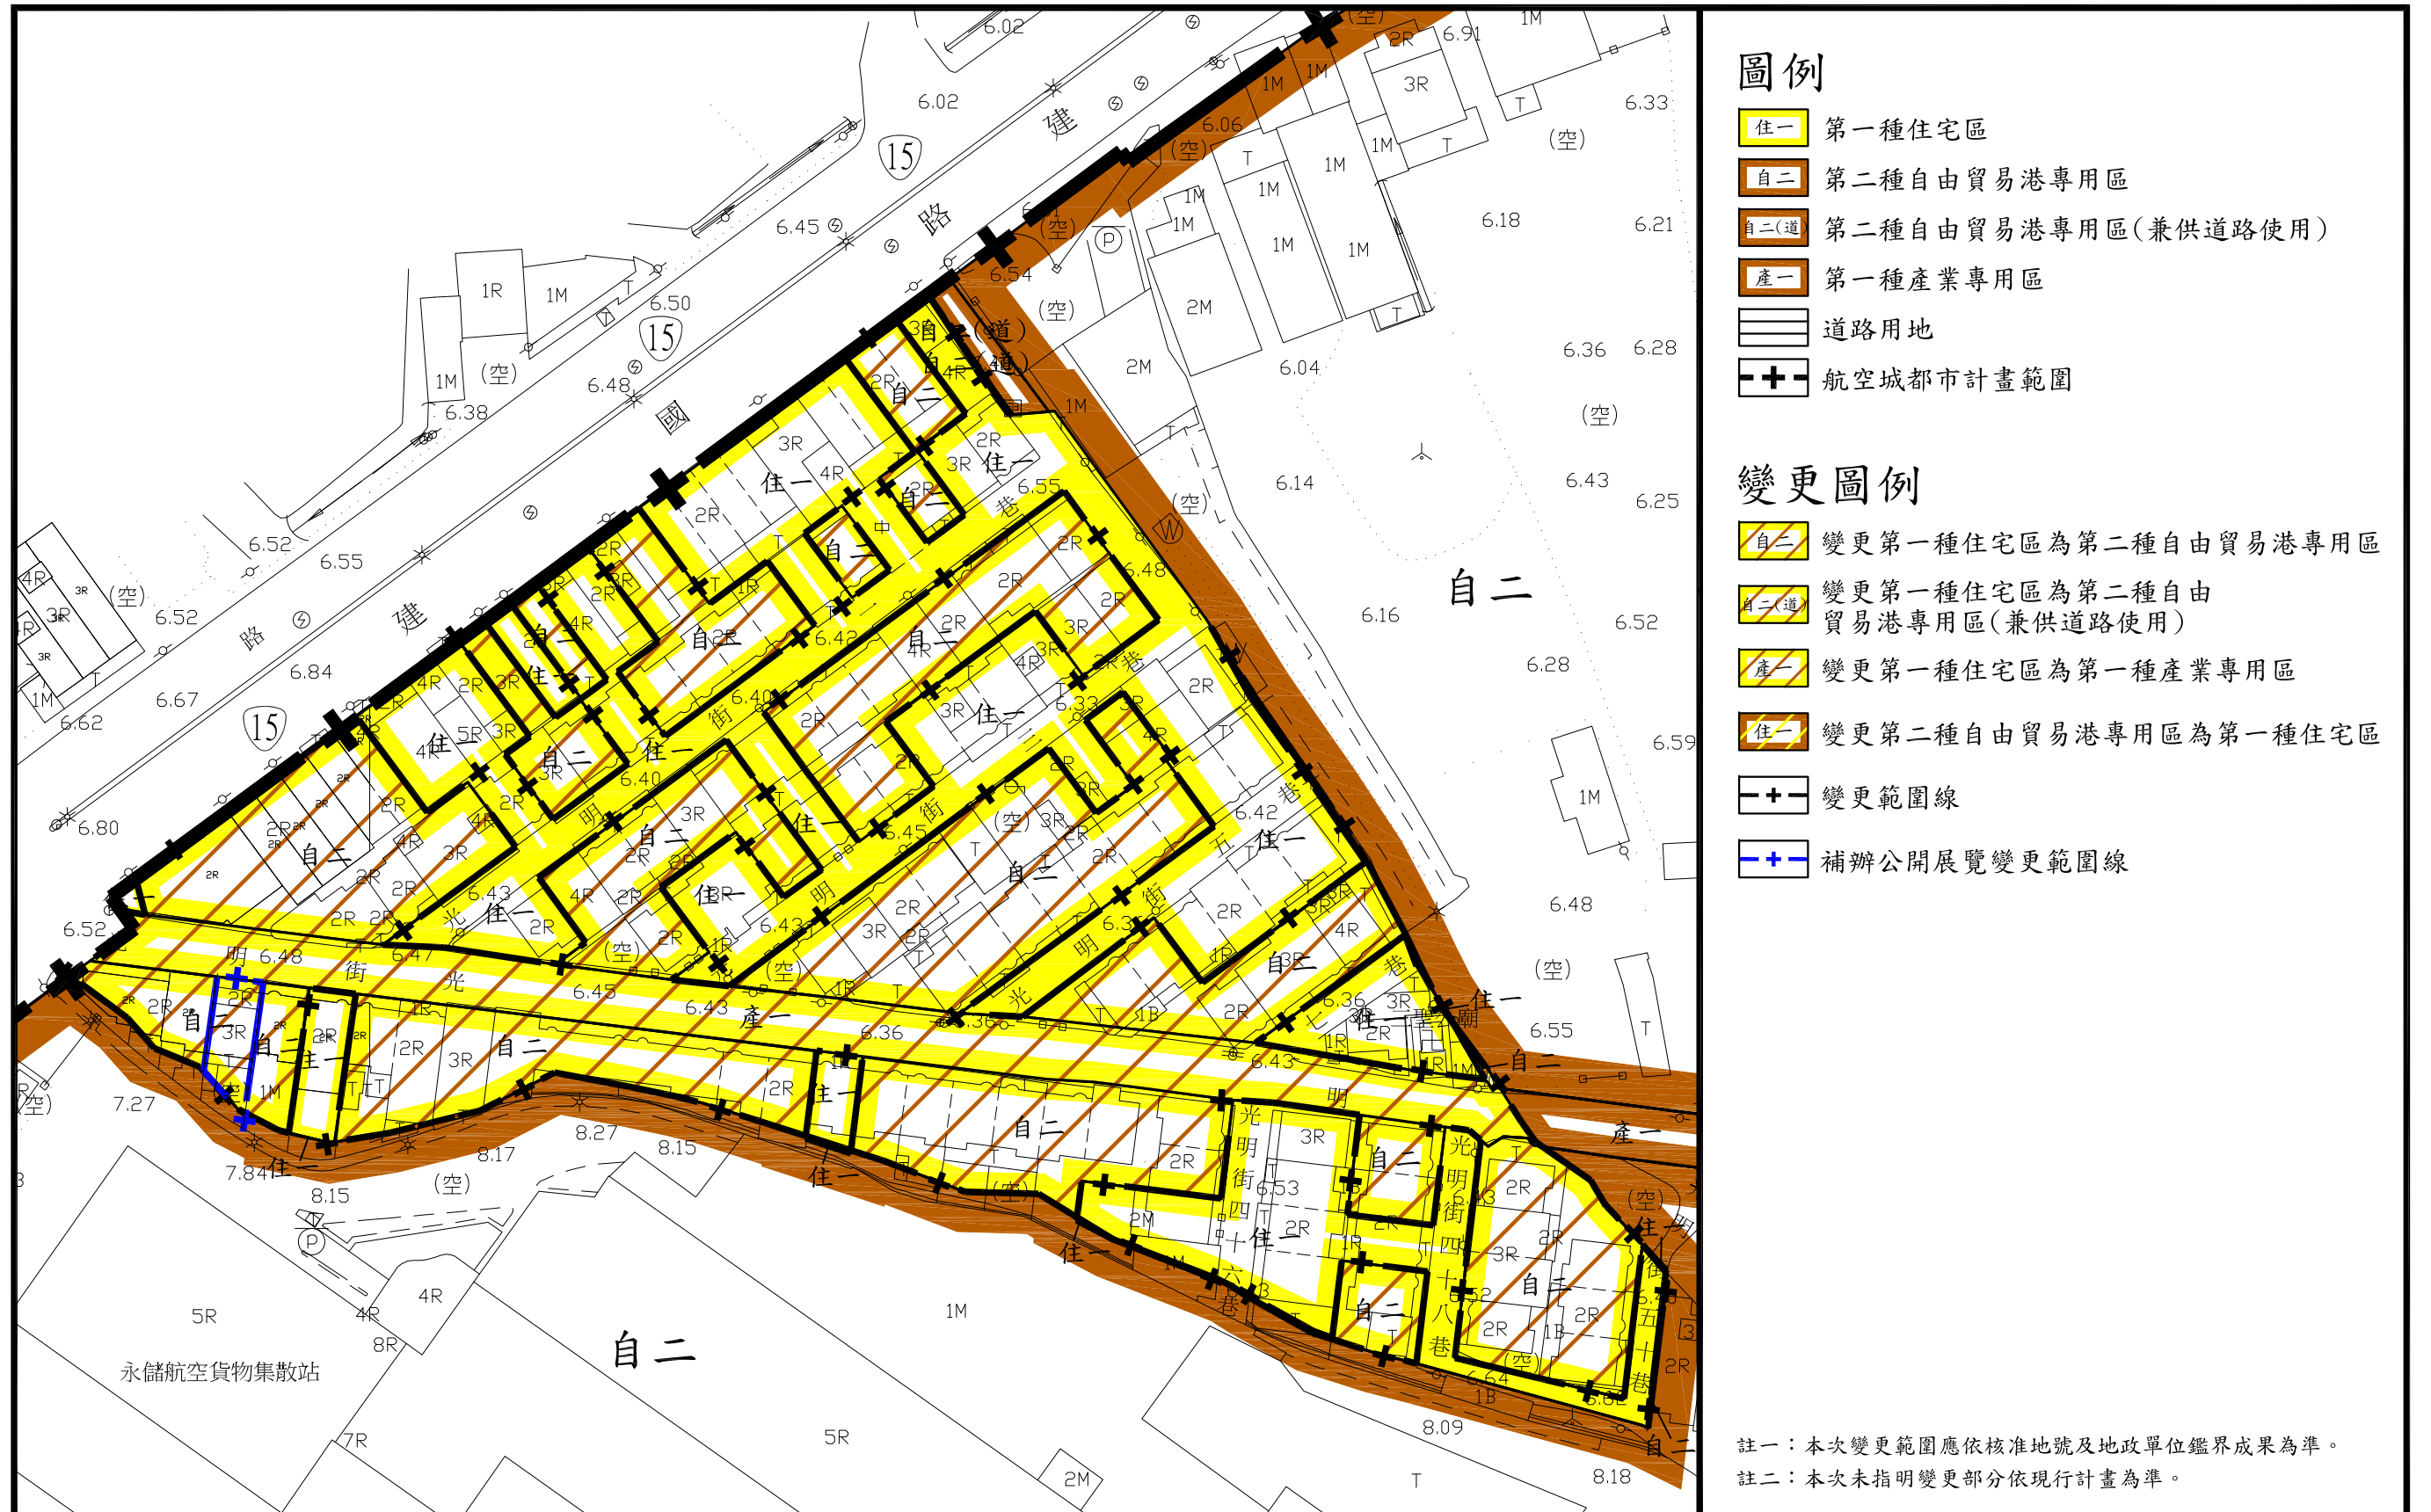

變更桃園國際機場園區及附近地區特定區計畫（第一階段） （配合機場園區建設計畫範圍內第一種住宅區範圍調整）圖

變2案 2
3

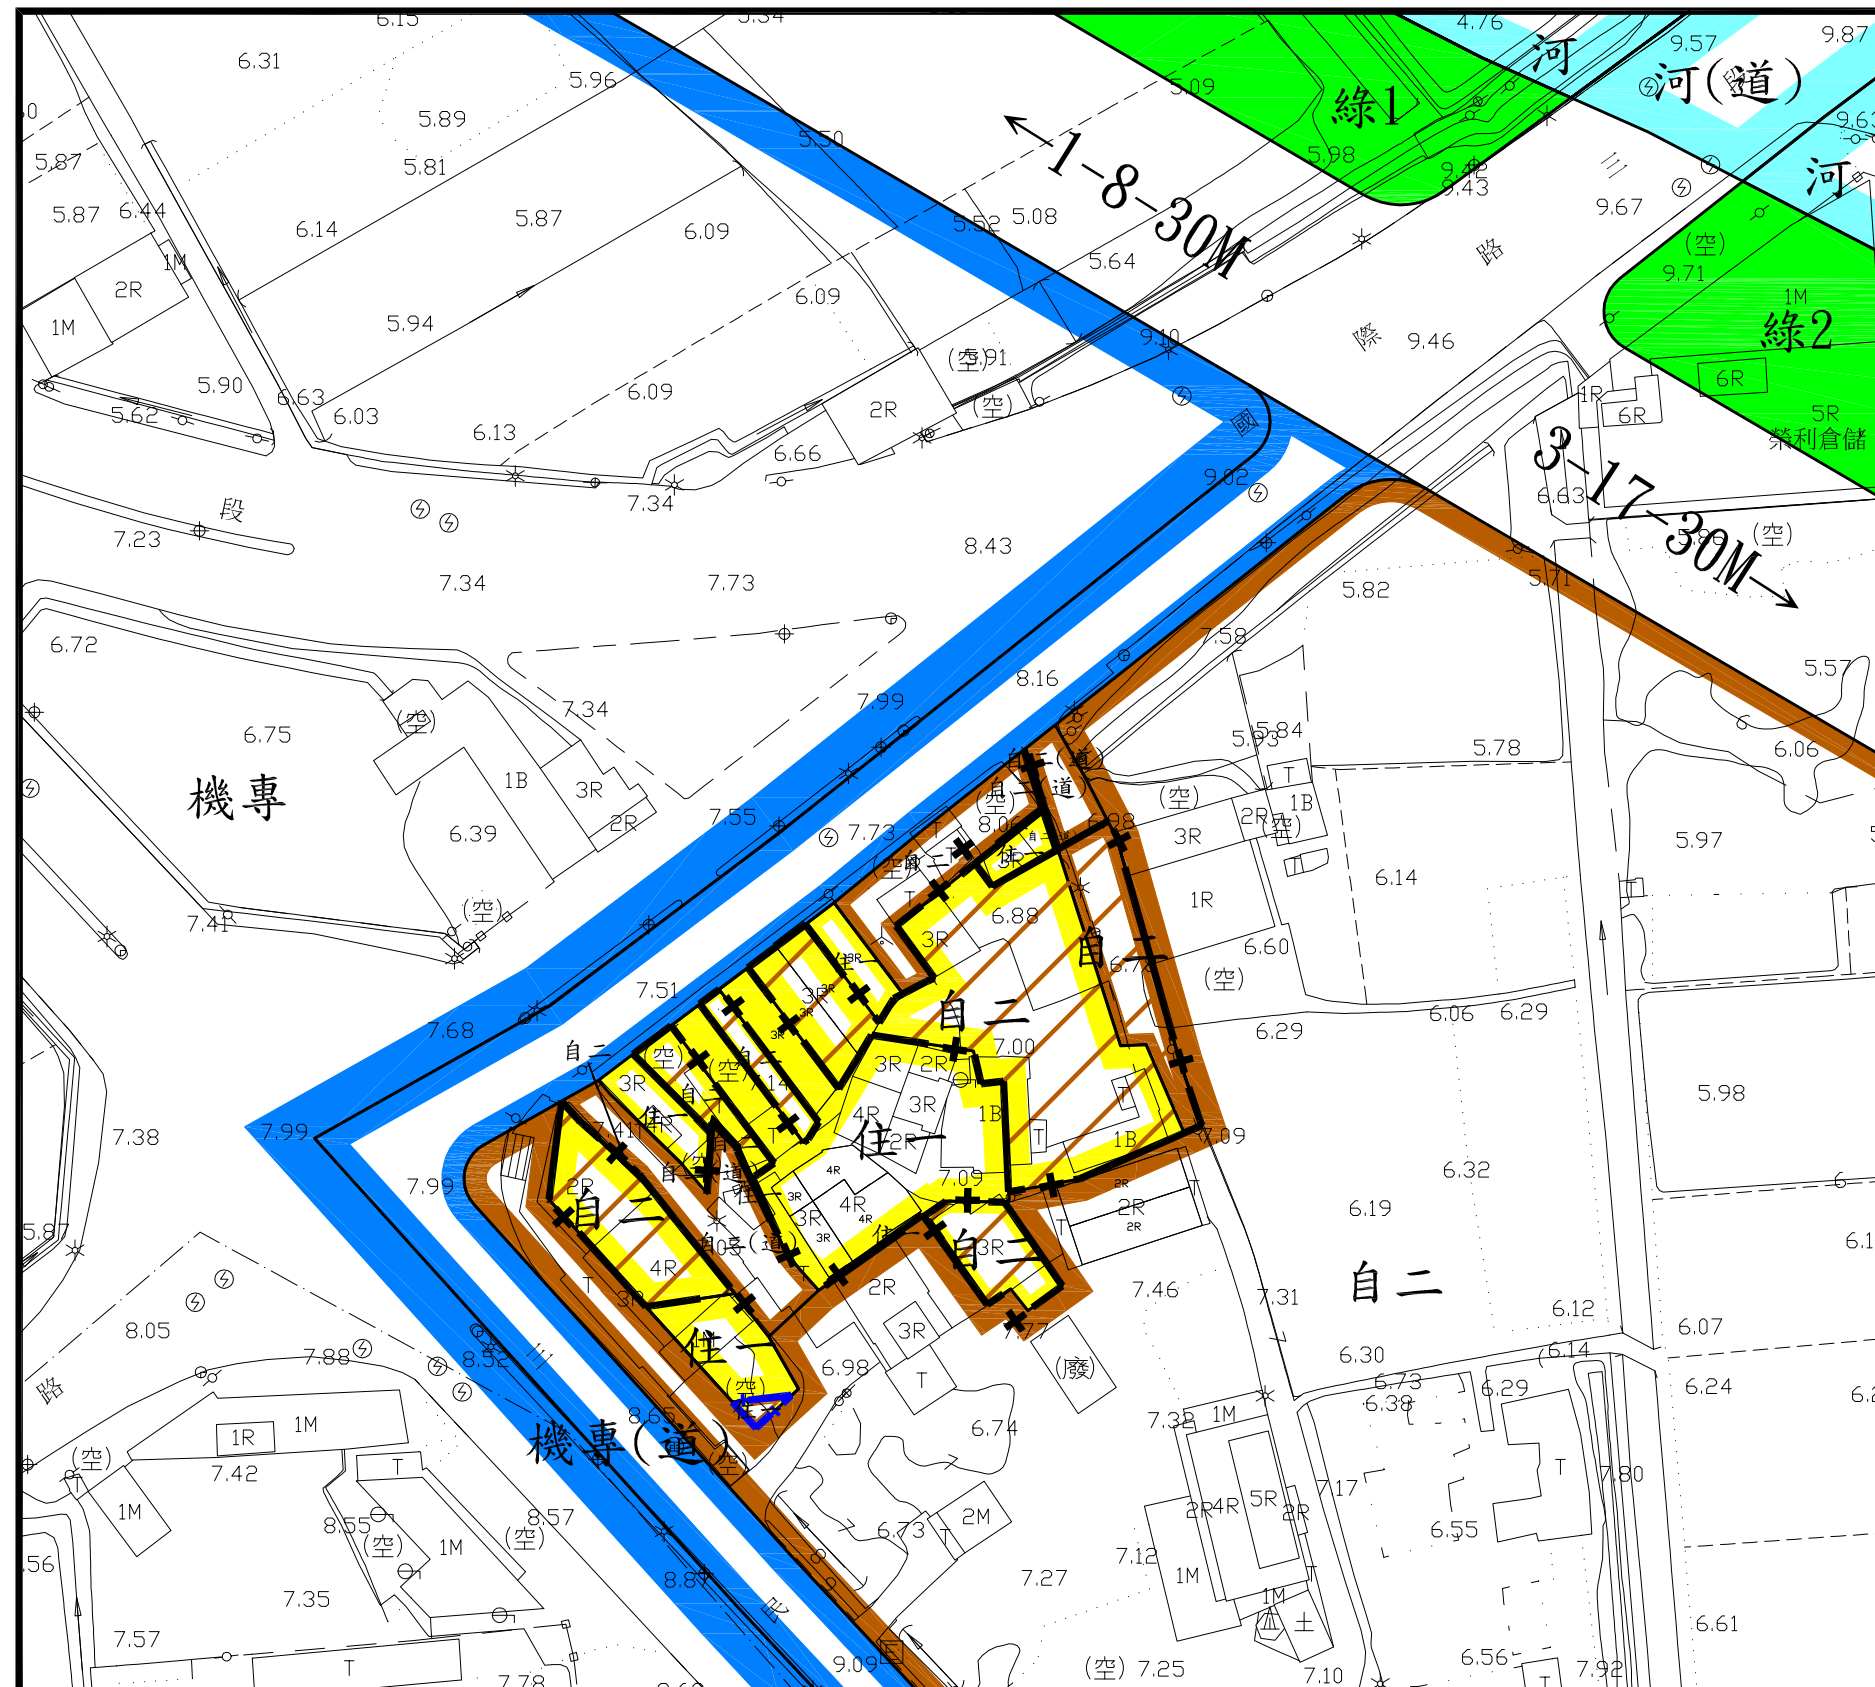

圖例

- 住一 第一種住宅區
- 自二 第二種自由貿易港專用區
- 機專 機場專用區
- 機專(道) 機場專用區(兼供道路使用)
- 河 河川區
- 河(道) 河川區(兼供道路使用)
- 綠 綠地用地
- 道路用地

變更圖例

- 變更第一種住宅區為第二種自由貿易港專用區
- 變更第一種住宅區為第二種自由貿易港專用區(兼供道路使用)
- 變更第二種自由貿易港專用區為第一種住宅區
- 變更第二種自由貿易港專用區為第二種自由貿易港專用區(兼供道路使用)
- 變更第二種自由貿易港專用區(兼供道路使用)為第一種住宅區
- 變更第二種自由貿易港專用區(兼供道路使用)為第二種自由貿易港專用區
- 變更範圍線
- 補辦公開展覽變更範圍線

註一：本次變更範圍應依核准地號及地政單位鑑界成果為準。
註二：本次未指明變更部分依現行計畫為準。

變更桃園國際機場園區及附近地區特定區計畫（第一階段）
（配合機場園區建設計畫範圍內第一種住宅區範圍調整）圖

