



陳昭裕建築師事務所
C. J. Chen Architects 建築師 陳昭裕
地址：台北市104基隆路二段1號3樓之七
電話：(02) 2799-2325 # 102 傳真：(02) 2799-2327
電子郵件：pjssachen010@gmail.com



鄉村地區住宅興建設計圖樣


內政部營建署頒製 (高屏地區 編號02-B型)

工程名稱	圖樣名稱	業務編號
------	------	------

鄉村地區住宅興建設計圖樣	剖面詳圖	
--------------	------	--

比例尺	單位	圖紙
1:30	cm	A3

圖號	頁數
A4-51	11/22

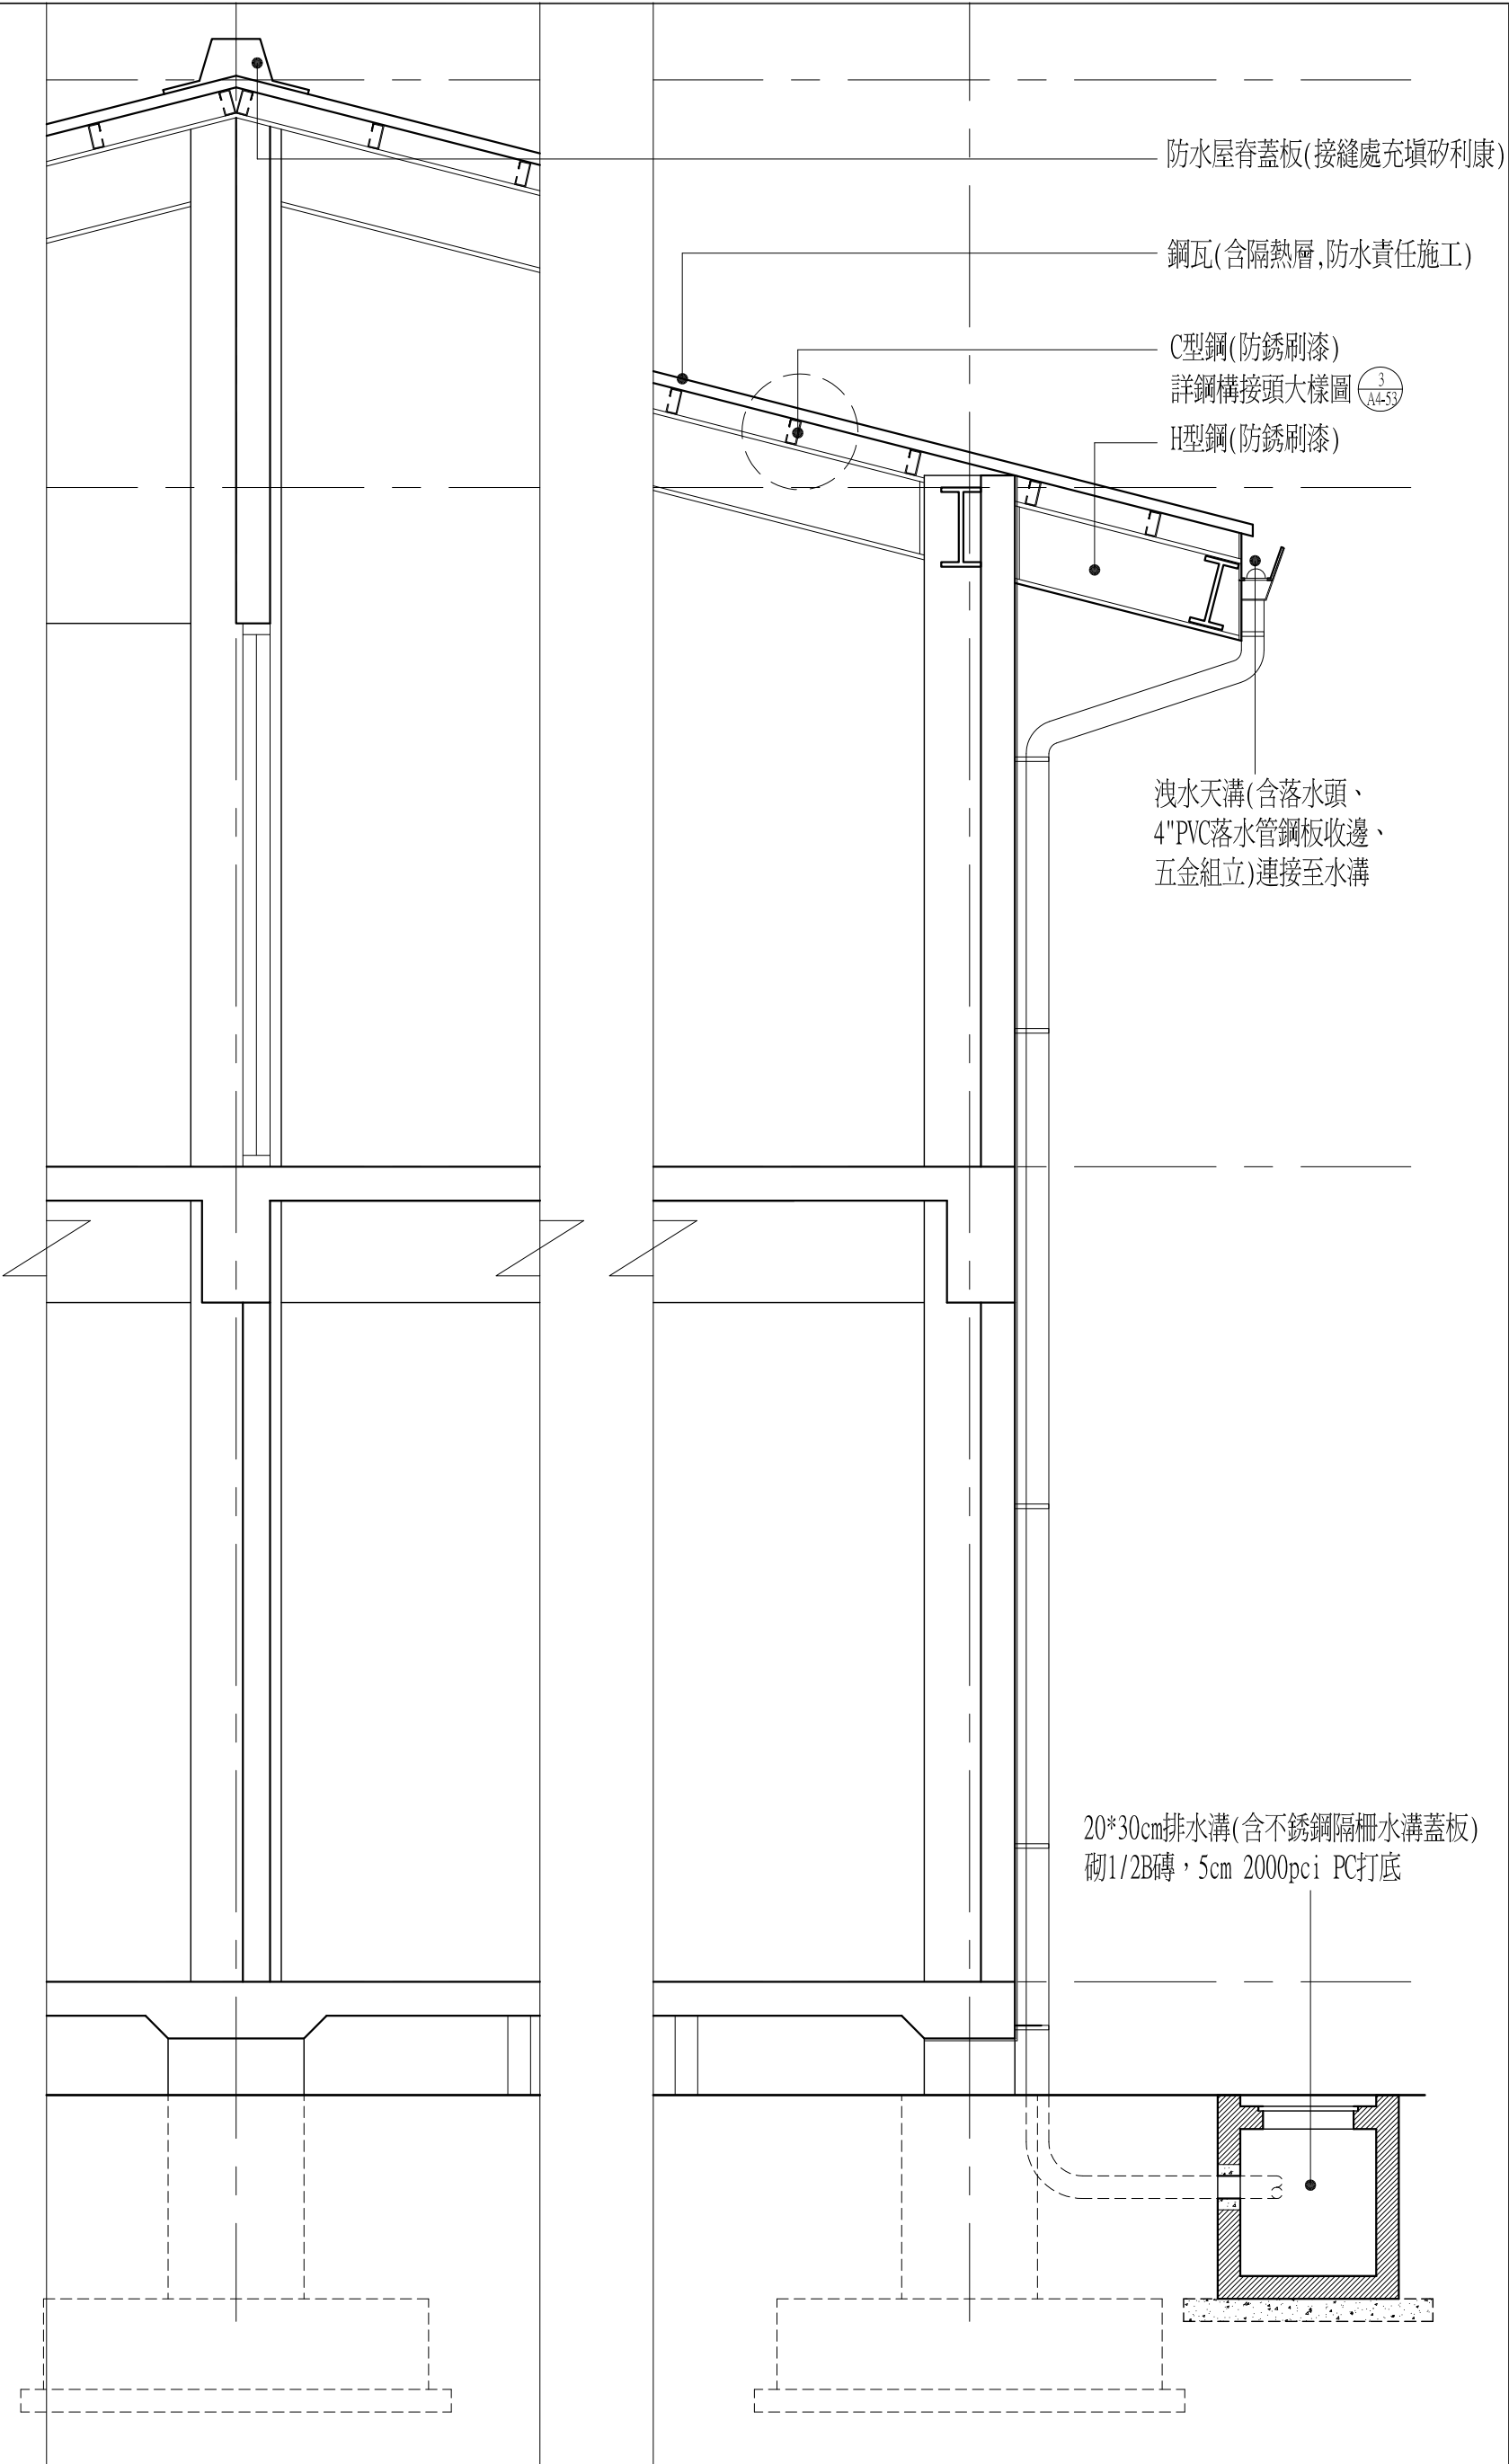

① 屋頂及排水施工大樣圖