



註：.責任施工係指牆面材龜裂或脫落均由承商負責

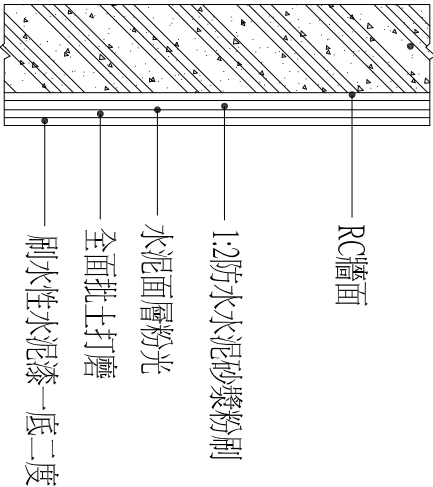



註：.責任施工係指牆面材龜裂或脫落均由承商負責

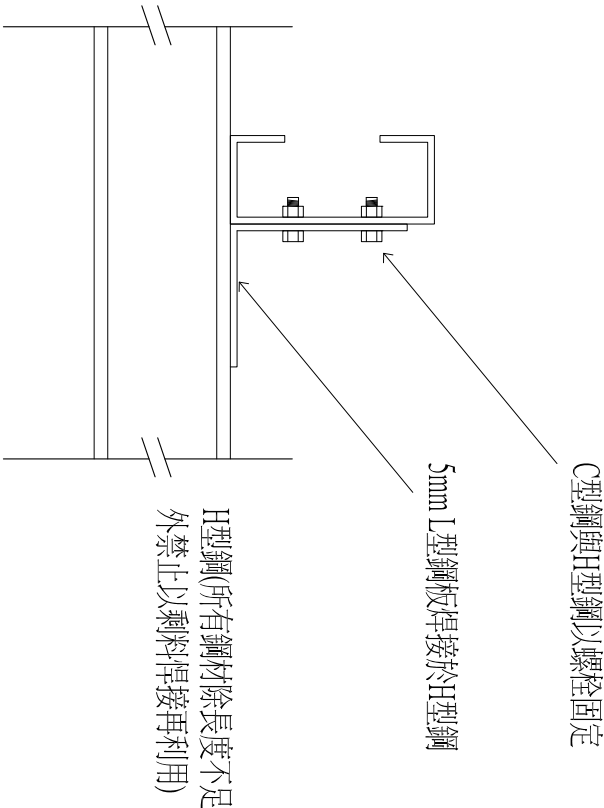

① 地面水泥粉光施工詳圖

② 牆面層水泥粉光刷漆施工詳圖

③ 鋼構接頭大樣圖

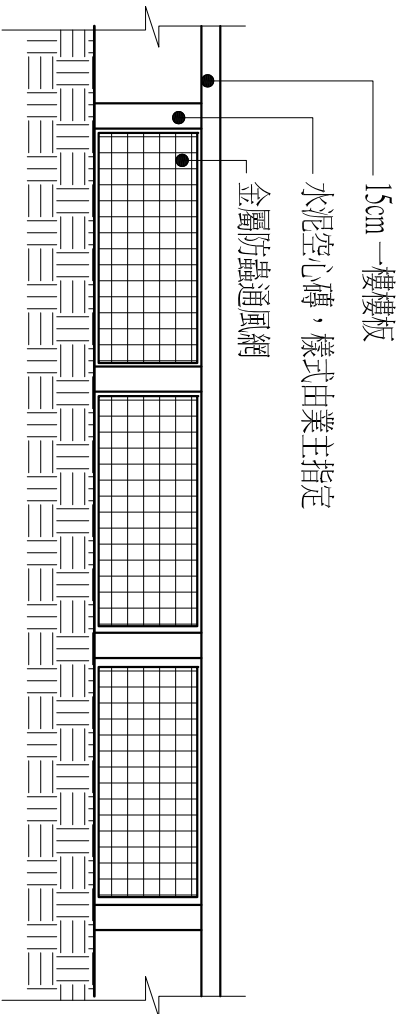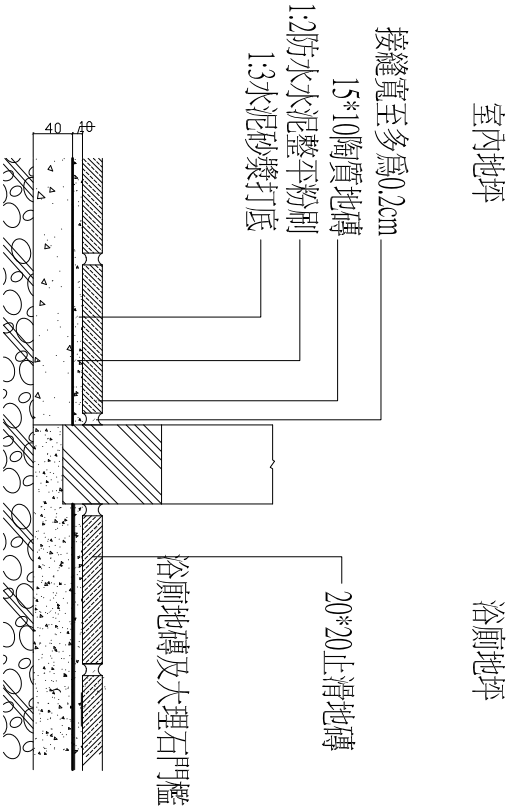

④ 室內地磚施工詳圖

⑤ 通風格柵大樣



陳昭格建築師事務所  
C. J. Chen Architects 建築師 陳昭格  
地址：台北市106基隆路二段3號2樓之七  
電話：(02) 2739-2325 # 102 傳真：(02) 2739-2327  
電子郵件：pjesschen@jy01.com.tw



鄉村地區住宅興建設計圖樣

內政部營建署頒製 (高屏地區 編號02-B型)

工程名稱	鄉村地區住宅興建設計圖樣			B型小家庭住宅	
圖樣名稱	剖面詳圖			單位	圖號
業務編號				cm	A4-54
				A3	張數
				<div><div></div><div>14</div><div>22</div></div>	