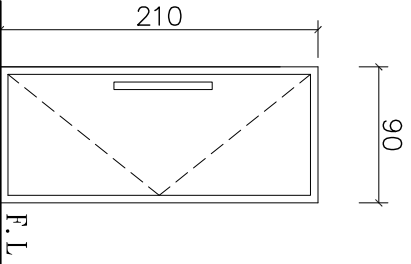
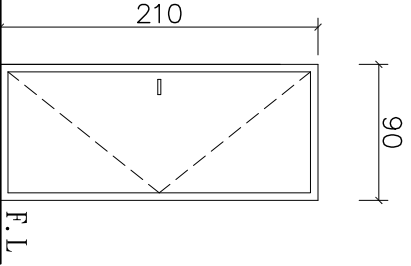
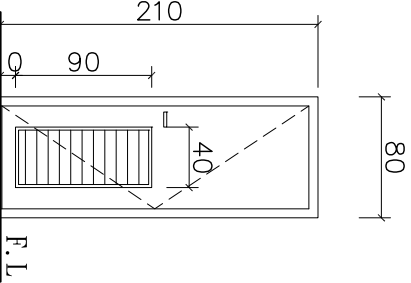
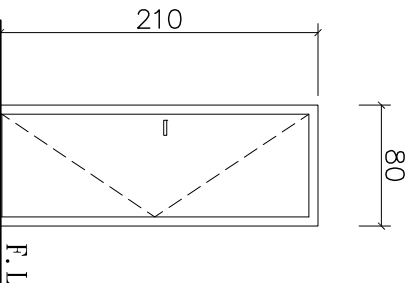
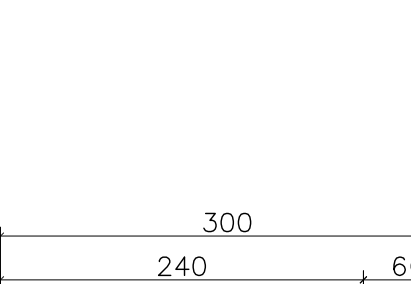
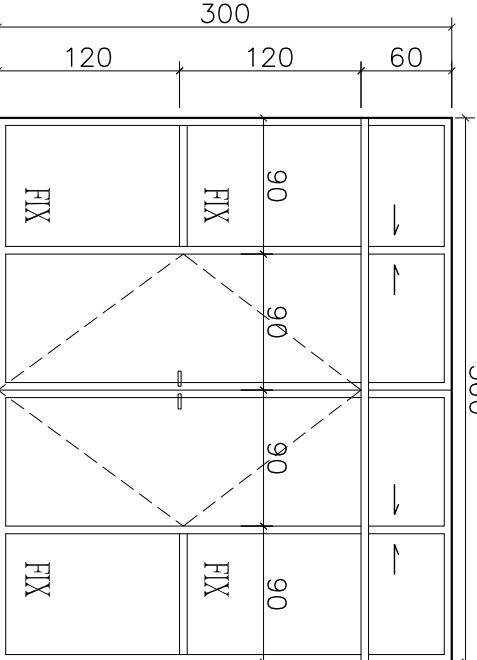
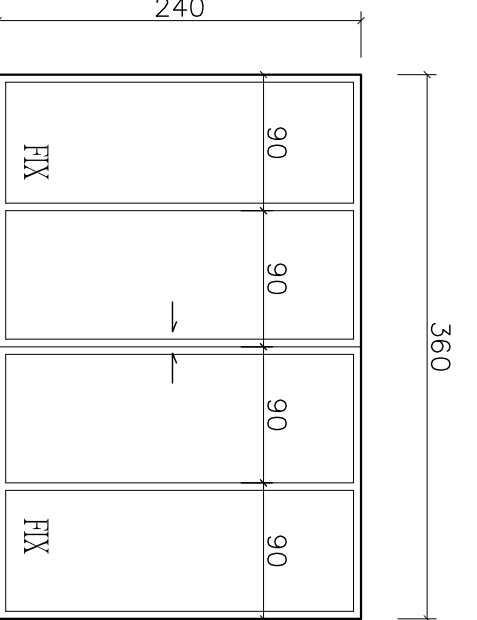


編號	①1	①2	①3	①4	①W1
內 容					

型式及防火時效	鋼板烤漆門(1HR)	木門	木門	木門	鋁玻璃落地窗
材 料	門 框				
門 扇					
表面處理					
玻 璃					
門 鎖	JB-KING-RL747S-F(1呎)	J1ADE-9006-EL(1呎)	J1ADE-9006-TL(1呎)	J1ADE-9006-TL(1呎)	粉體塗裝 10mm玻璃
五 金	JB-607L-F(3片)	JB-604L-4430B(3片)	JB-604L-4430B(3片)	JB-604L-4430B(3片)	JB-168(1呎) D1A-D23(2台)
門 弓 器	JB-F-75A(1台)				JB-KING-S3601+101(1呎)
門 止 把	JB-707A(1只) JB-302C-1(1只)	JB-706A(1只)	JB-705A(1只)	JB-705A(1只)	JB-T6200-300(2呎)
備 註	1小時防火時效, 0.5小時阻熱性				

編 號	①W2	①W3	
內 容			
型式及防火時效	鋁玻璃落地窗		

材 料	門 框		
門 扇			
表面處理			
玻 璃	粉體塗裝 10mm玻璃	粉體塗裝 10mm玻璃	
門 鎖	JB-168(1呎)	JB-168(1呎)	
五 金	D1A-D23(2台)	JB-KING-S3601+101(1呎)	
門 弓 器	JB-KING-S3601+101(1呎)		
門 止 把	JB-T6200-300(2呎)		

備 註			
印 章	陳昭裕建築師事務所 C. J. Chen Architects 建築師 陳昭裕 地址：台北市104基隆路二段31號2樓之七 電話：(02) 2739-2325 # 102 傳真：(02) 2739-2327 電子郵件：pjesschen010@gmail.com	鄉村地區住宅興建設計圖樣 B 型 小家庭住宅	工程名稱 圖號名稱 業務編號
圖 章		鄉村地區住宅興建設計圖樣 B 型 小家庭住宅	門窗表(一)
圖 章		鄉村地區住宅興建設計圖樣 B 型 小家庭住宅	圖紙 A3
圖 章		鄉村地區住宅興建設計圖樣 B 型 小家庭住宅	圖號 A6-01