

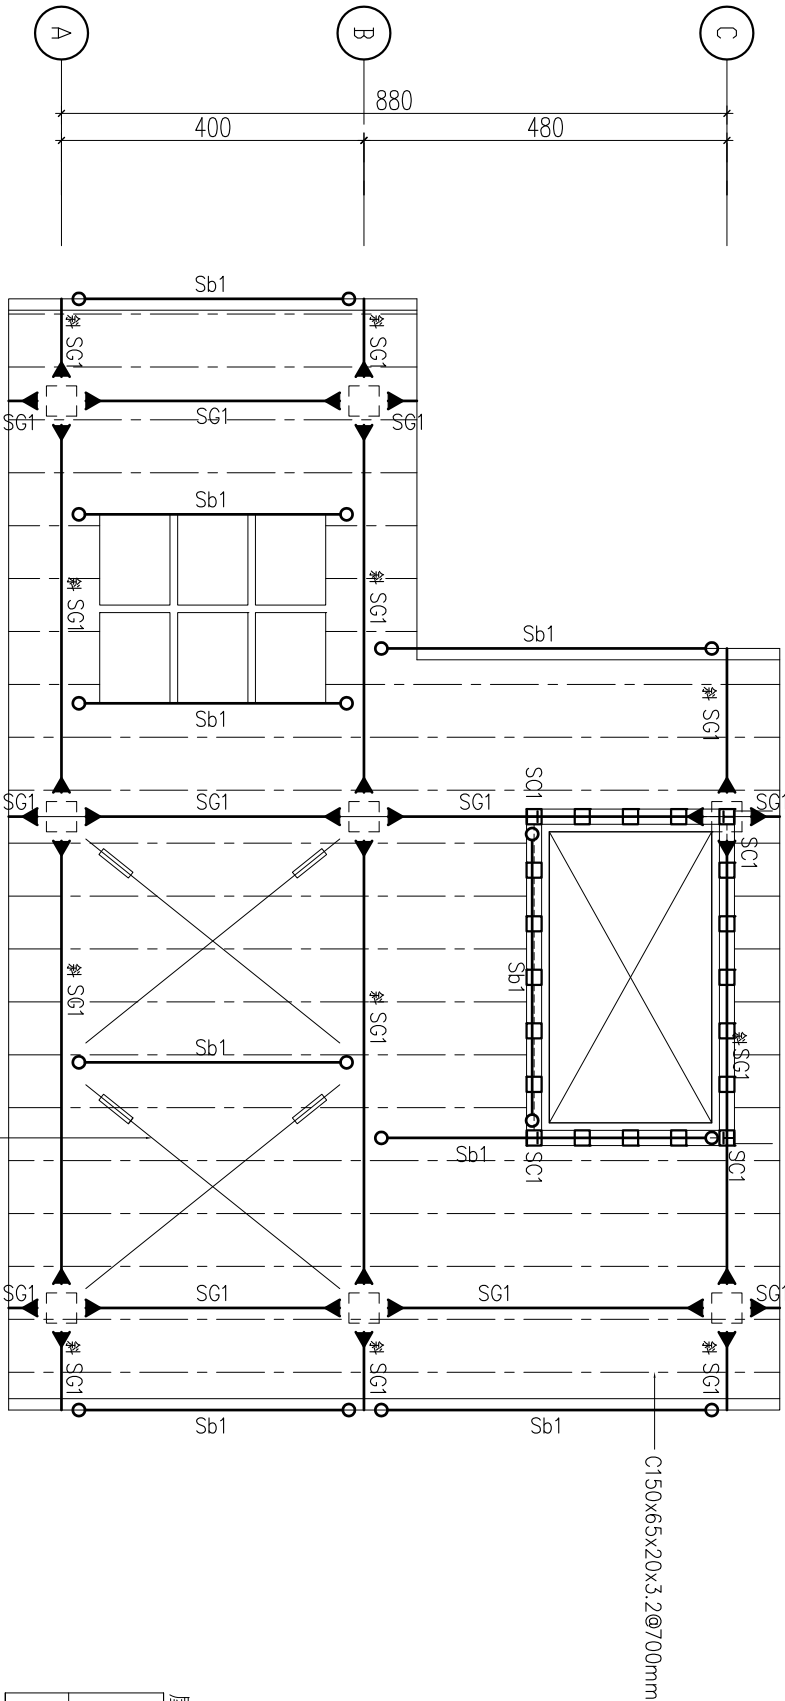


通風塔屋頂鋼構尺寸表 單位：MM		
梁	H-300x150x6.5x9	SG1,
	H-250x125x6x9	Sb1,

1 通風塔屋頂結構平面圖

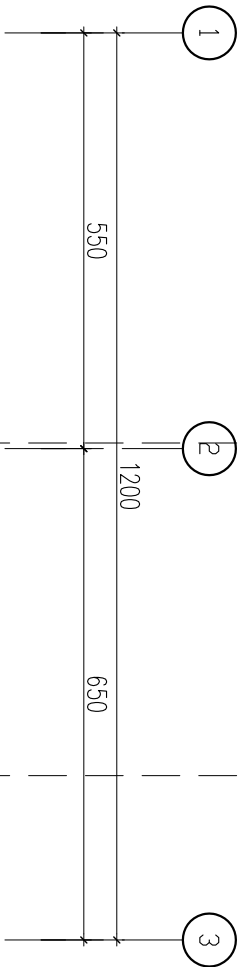


屋頂層鋼構尺寸表 單位：MM		
梁	H-350x175x7x11	SG1,
	H-300x150x6.5x9	Sb1,
	H-150x150x7x10	SC1,

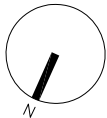

屋頂層結構平面圖



陳昭格建築師事務所
C. J. Chen Architects 建築師 陳昭格
地址：台北市110基隆路二段1號3樓之七
電話：(02) 2739-2325 # 102 傳真：(02) 2739-2327
電子郵件：pjssachen@jv.com.tw

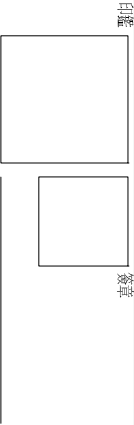

鄉村地區住宅興建設計圖樣
內政部營建署頒製 (高屏地區 編號02-B型)

工程名稱	鄉村地區住宅興建設計圖樣 B 型小家庭住宅	比例尺	1:100	圖號	S1-03
圖樣名稱	屋頂層結構平面圖	單位	cm	圖紙	A3
業務編號				頁數	22