


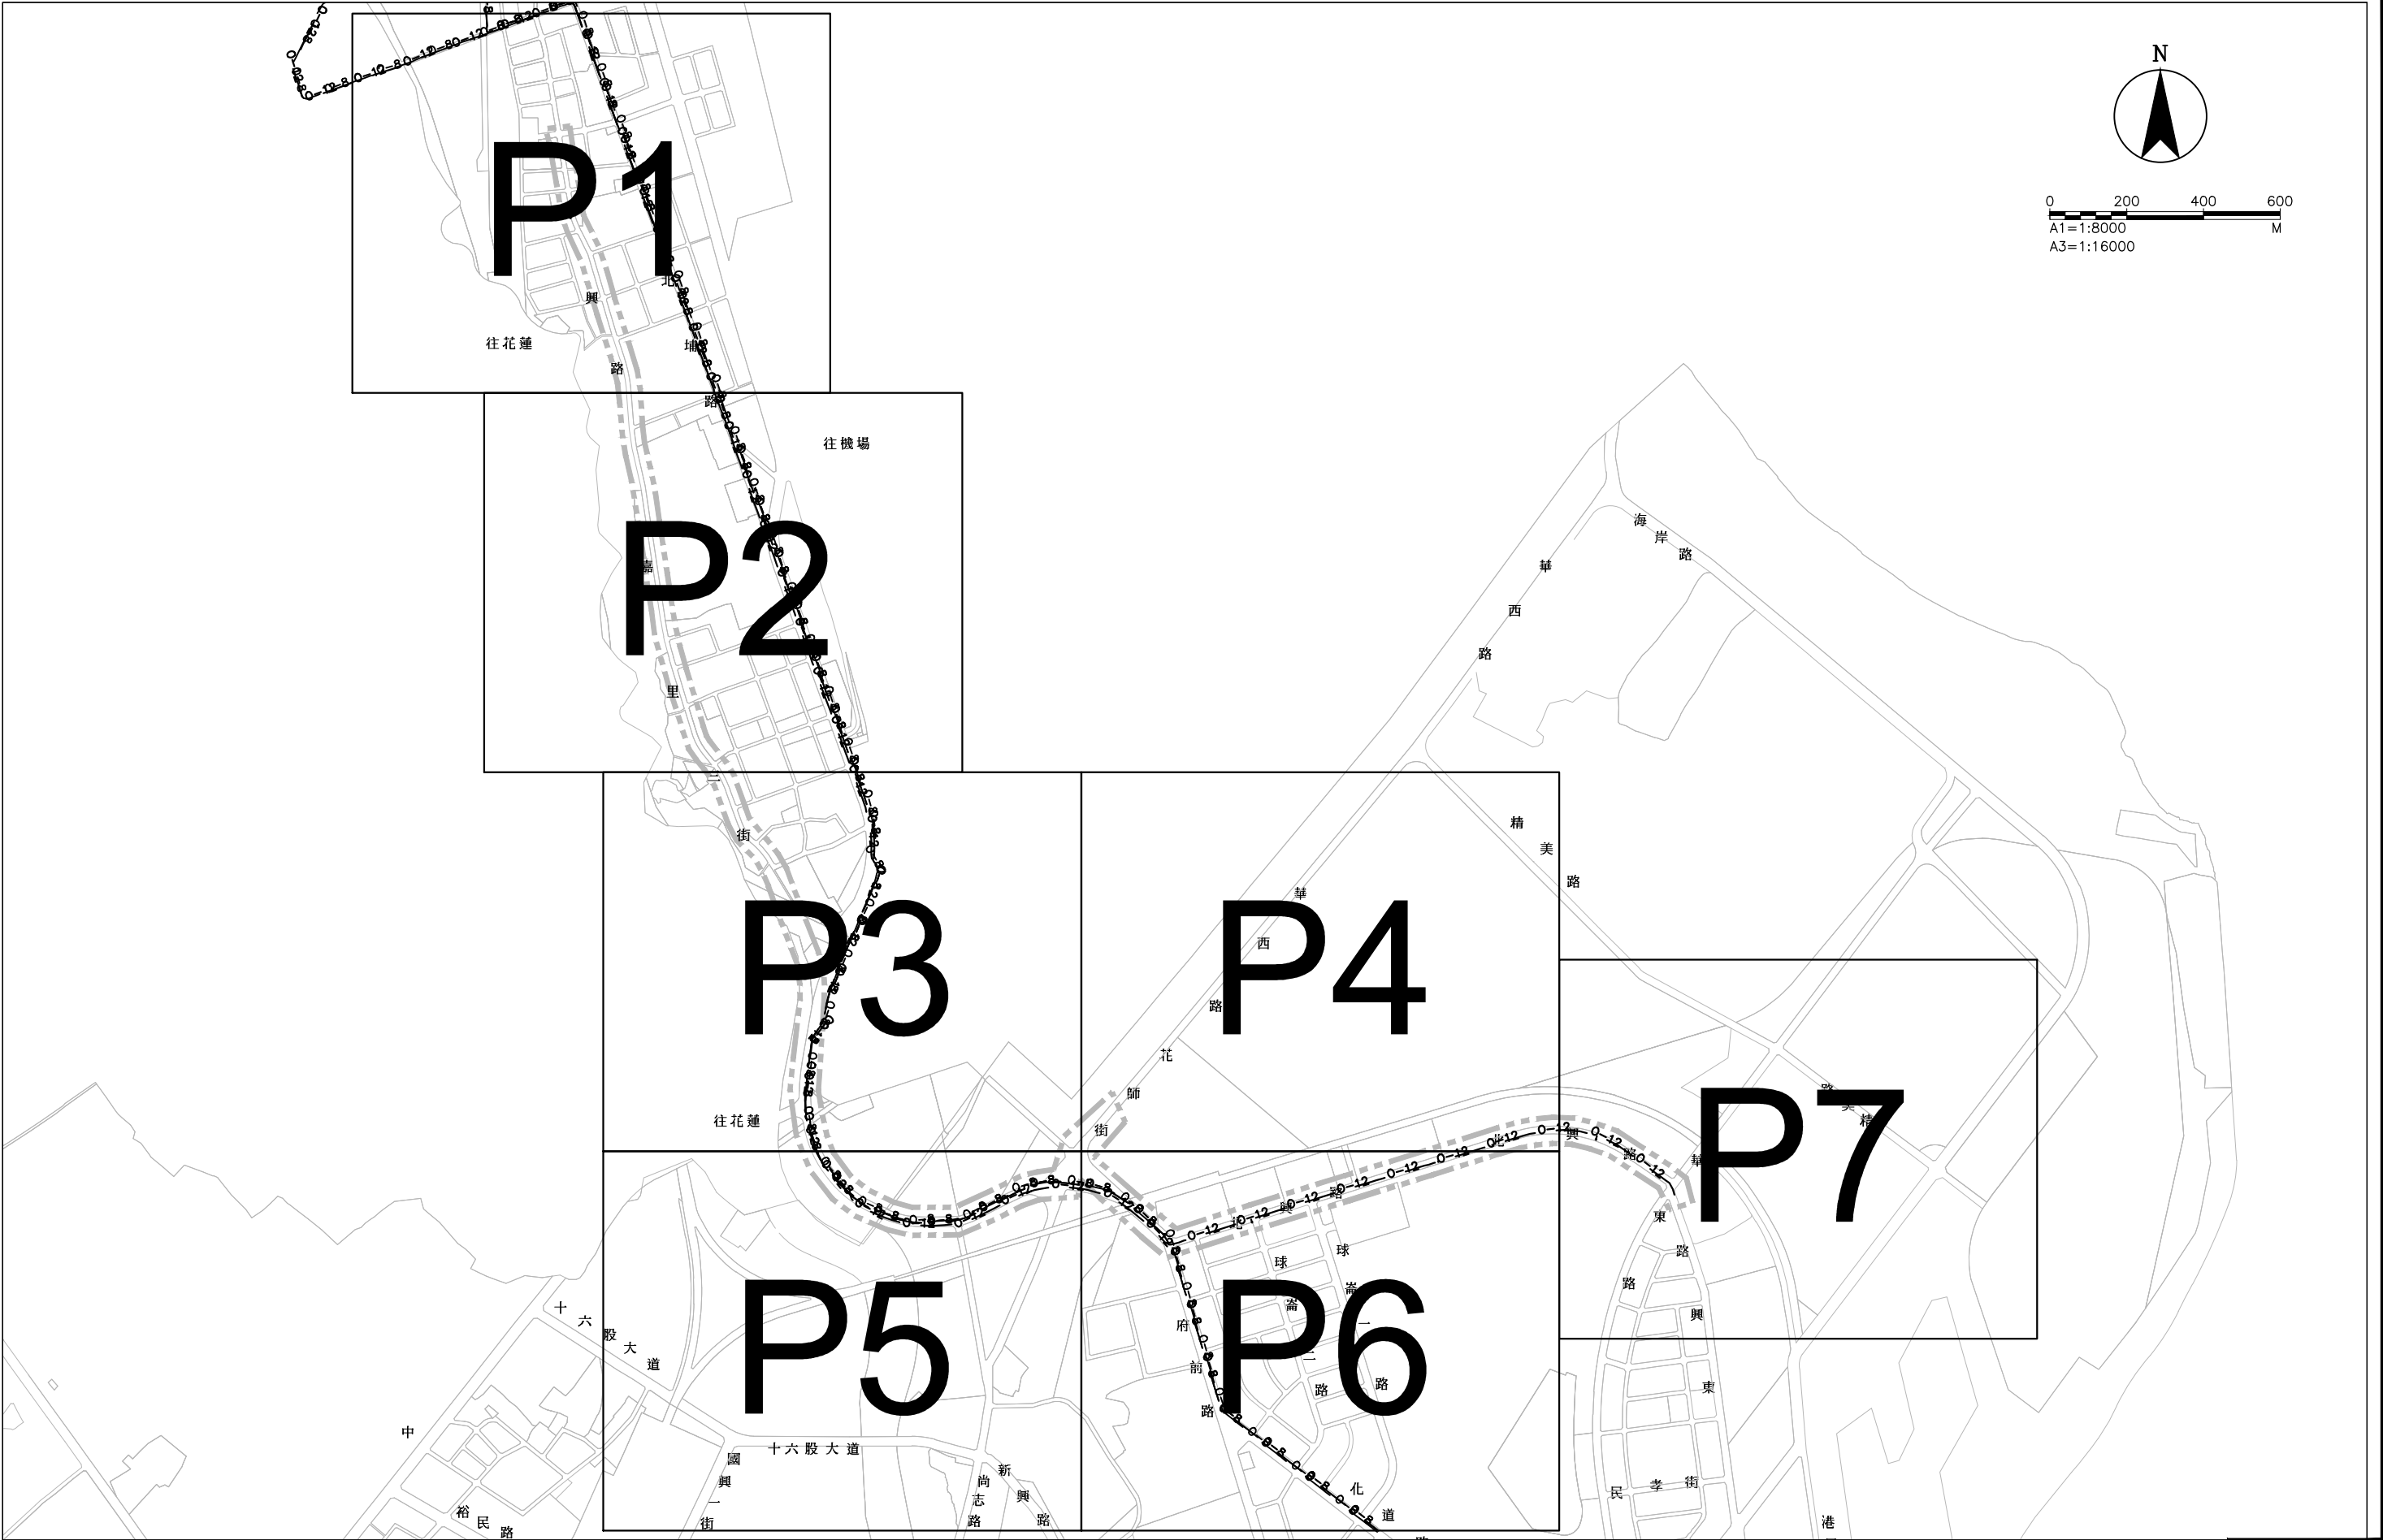

DIR : G:\DATA\CAD\WORK\19041\ ; FILE NAME: 19410029.DWG ; BY : ssli ; DATE: 2021-06-16 ; PLOT SCALE: 1=8



內政部營建署



CONSTRUCTION AND PLANNING AGENCY, MINISTRY OF INTERIOR

花蓮縣新城(北埔地區)
污水下水道系統工程
第一標



中油管線
分佈總平面圖

承辦人		工程編號	108-4000-0102 -1504-1010	林同義工程顧問股份有限公司 TYLIN INTERNATIONAL TAIWAN				圖 號	
分隊長		核准日期		繪圖	林建榮	複核	謝宗德	01 UT	14 198
				設計	許振華	核准	陳中		
分處長				初核	黃成傑	日期	110.06		

技師簽證

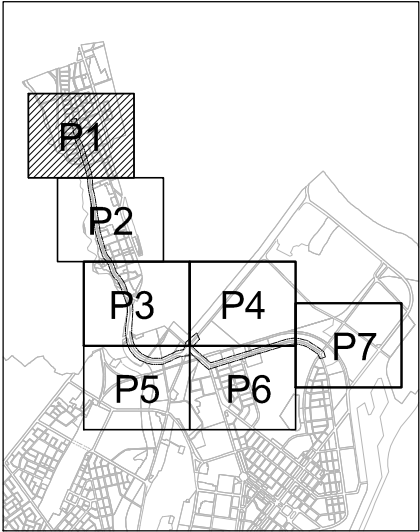
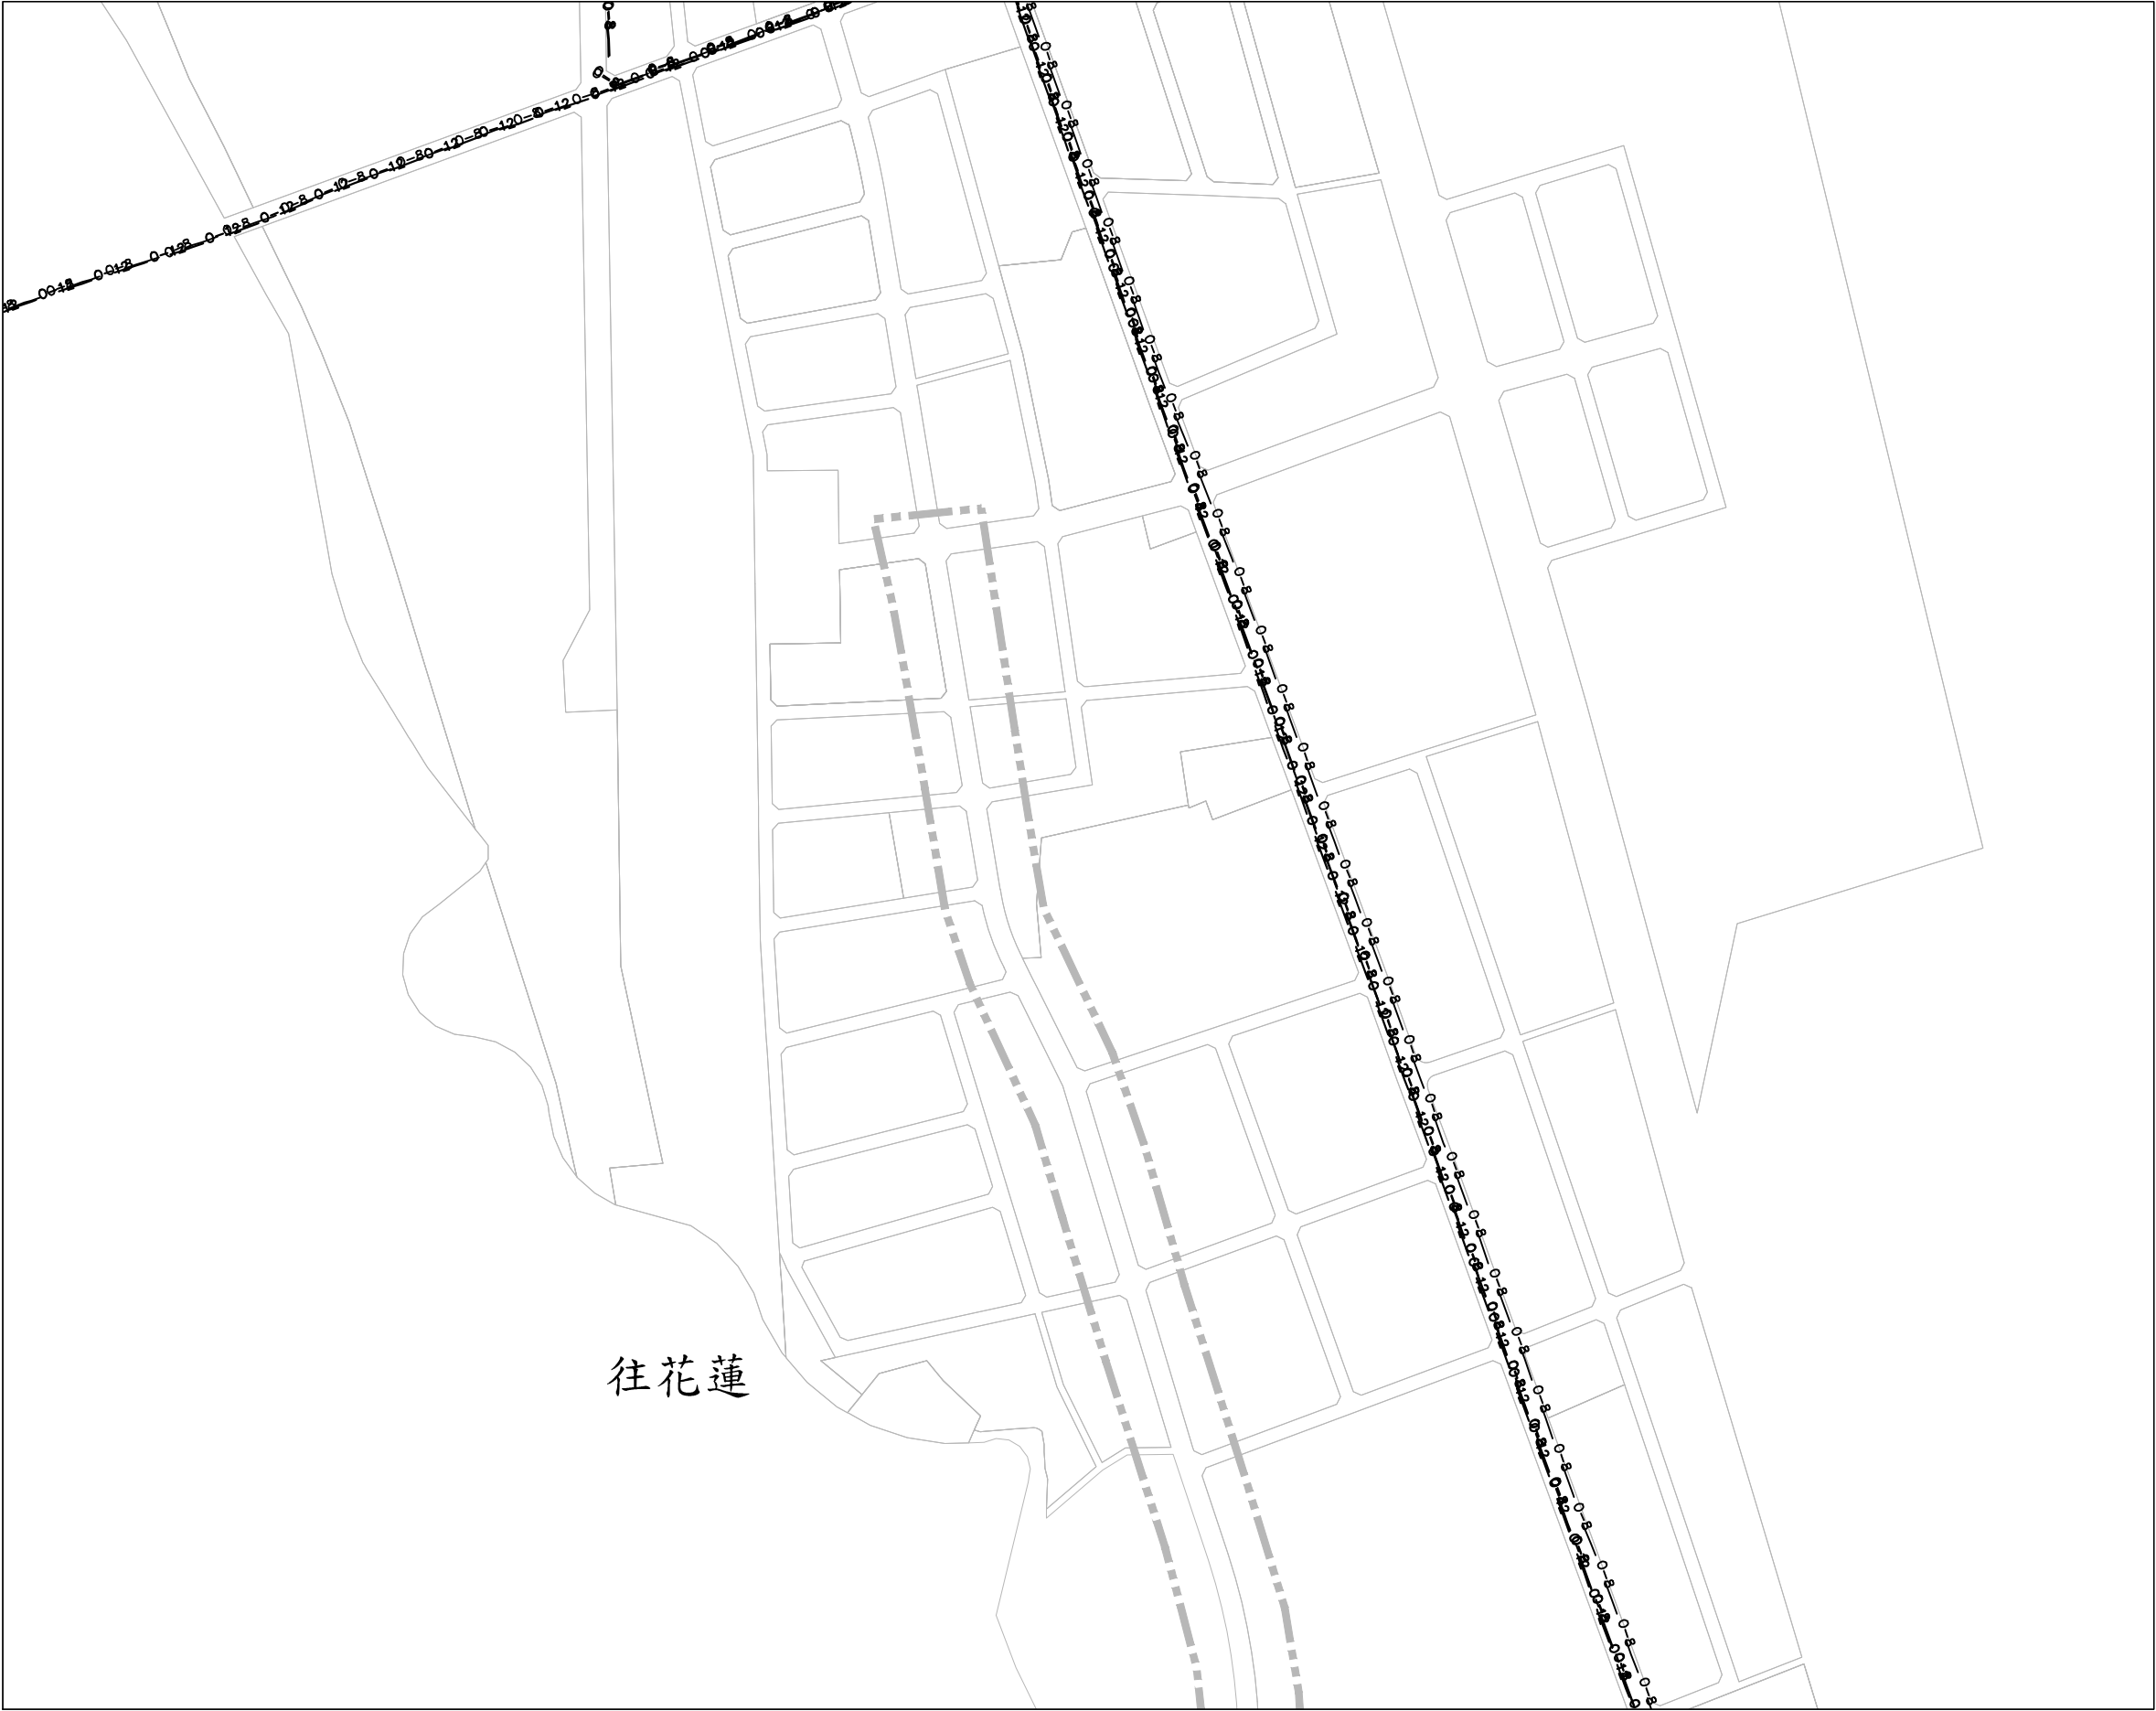


圖幅接合表

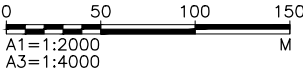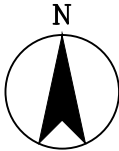

圖例：

- 0-8 既設中油輸油管線 (8 inches)
- 0-12 既設中油輸油管線 (12 inches)

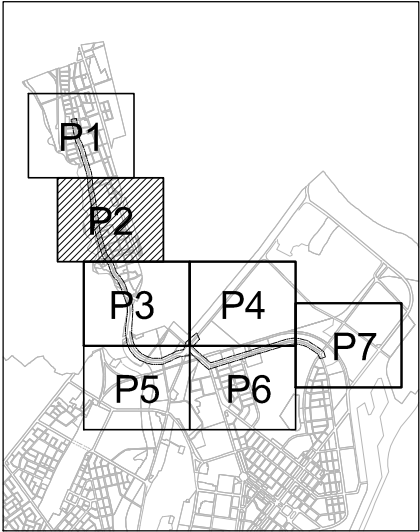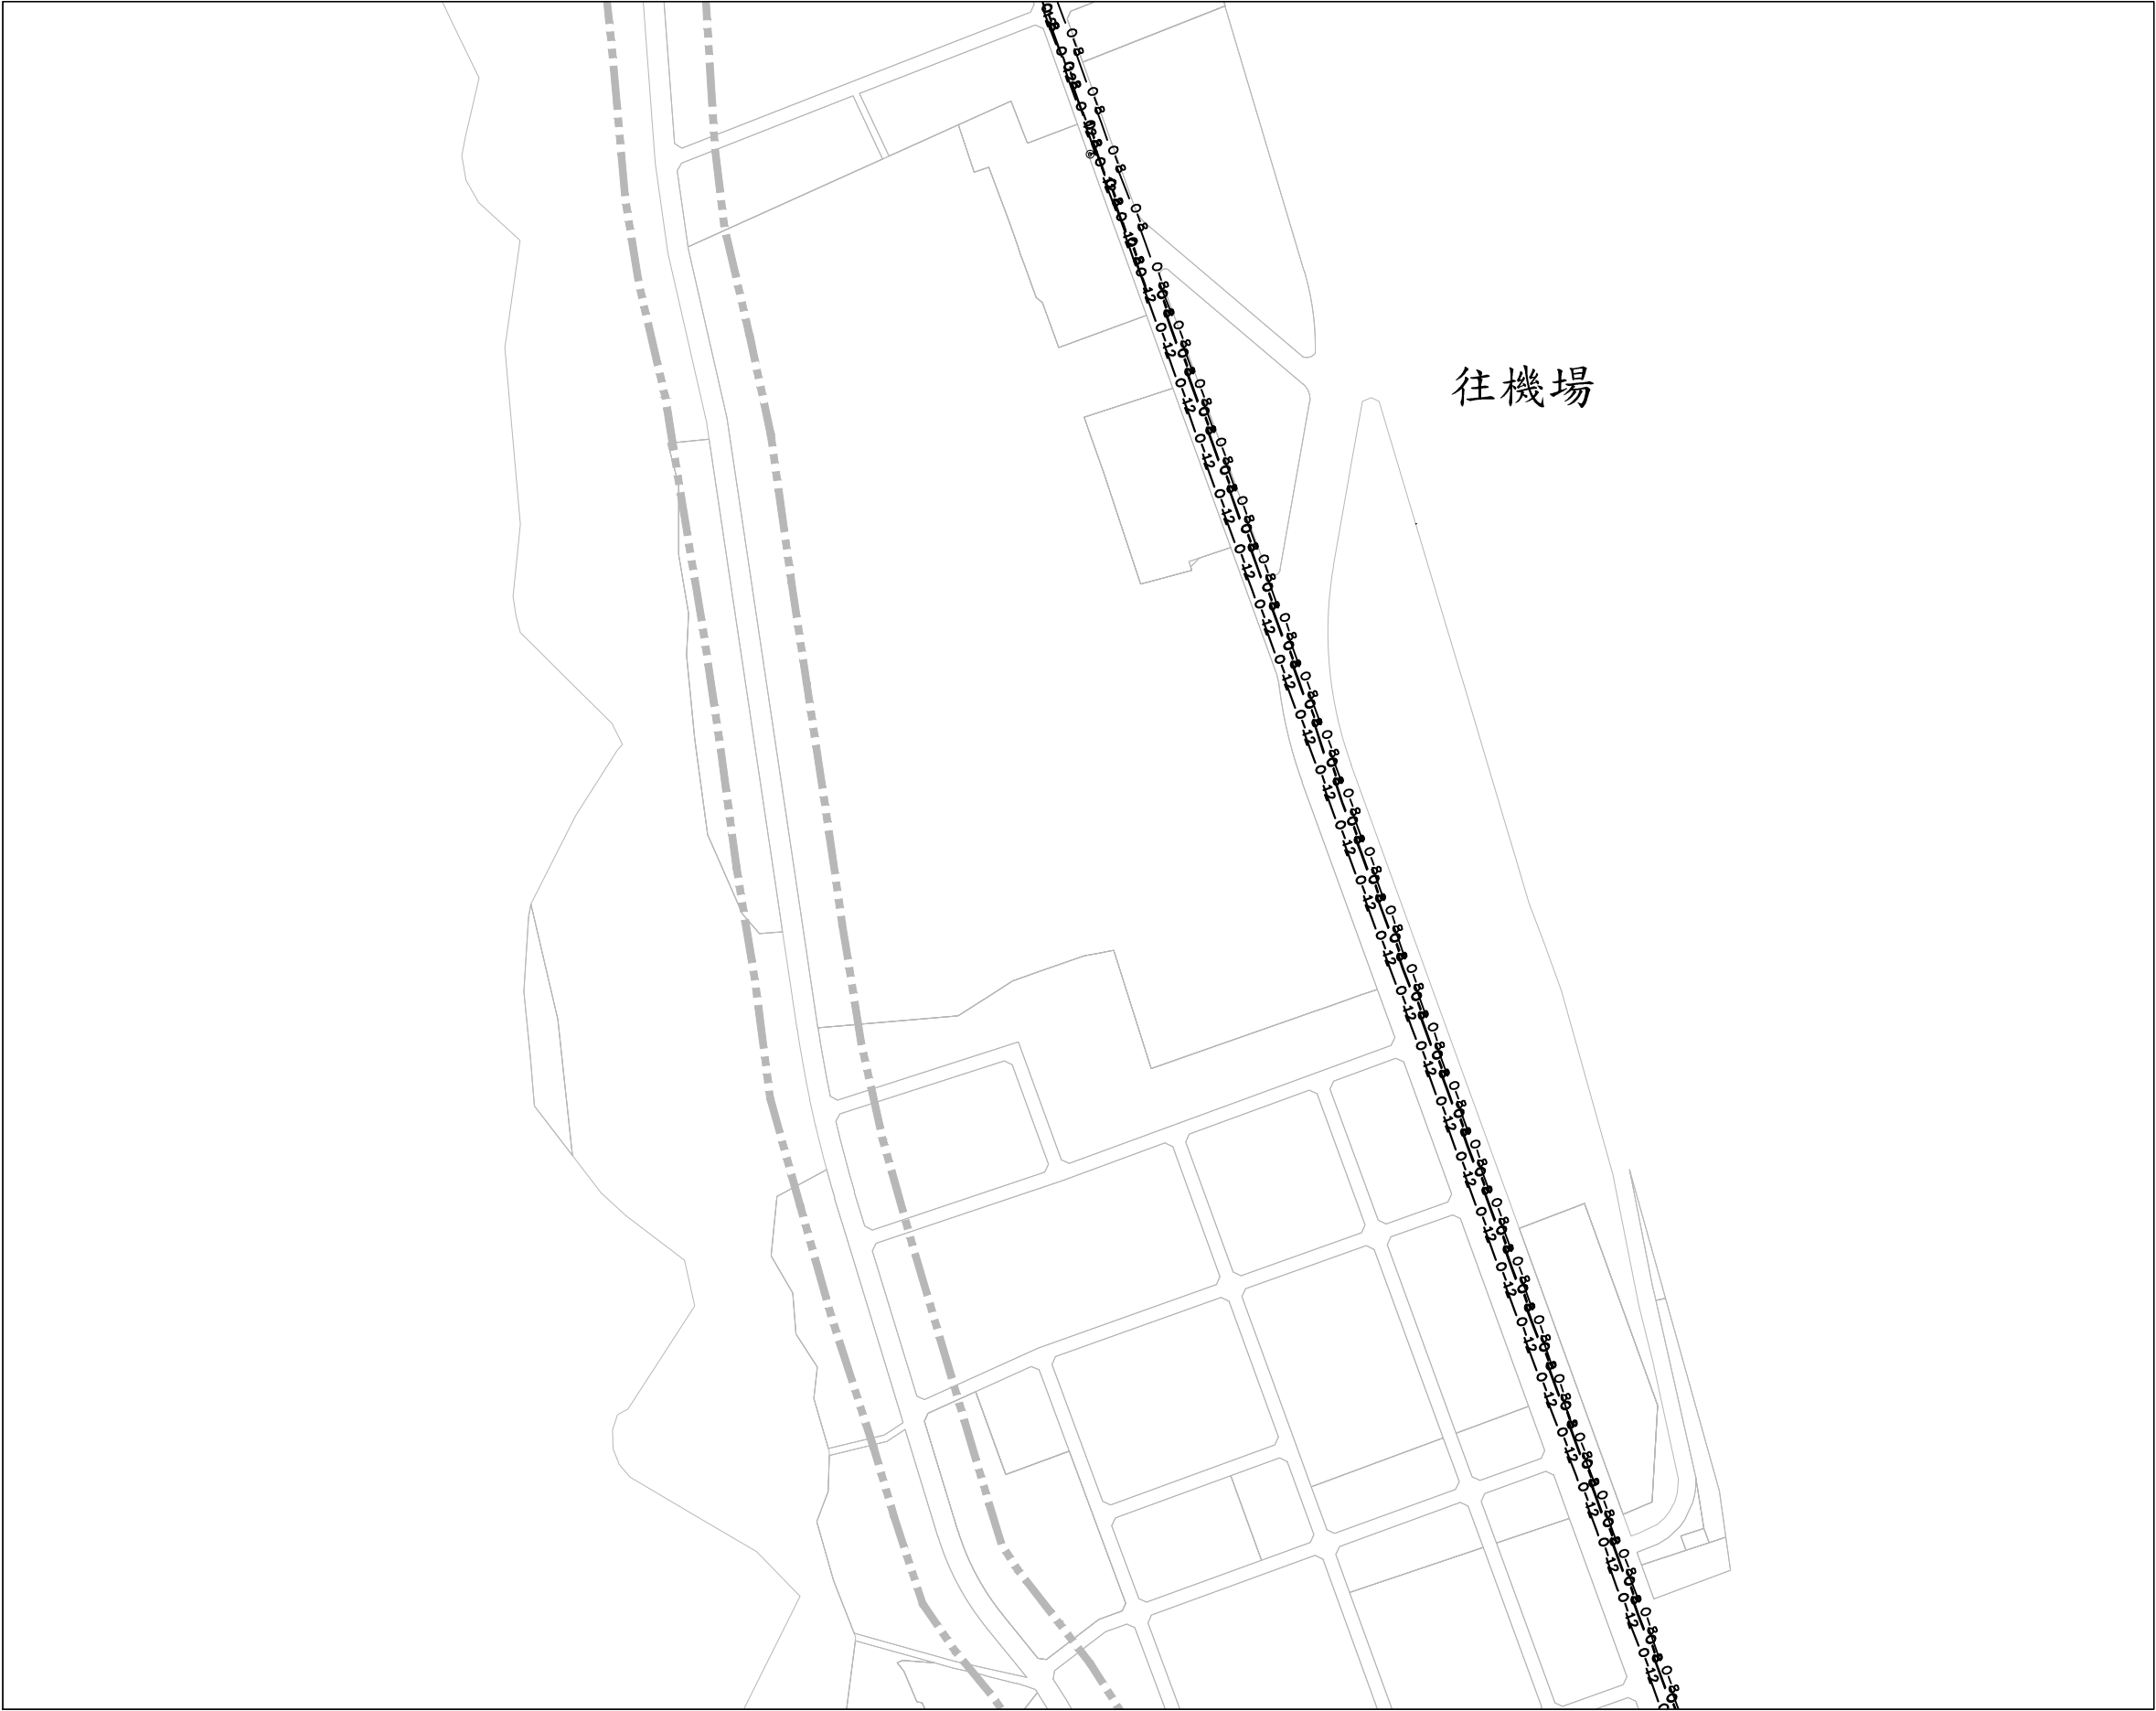

圖幅接合表

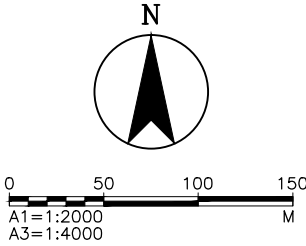


圖 例：

- 0-8 —— 既設中油輸油管線 (8 inches)
—— 0-12 —— 既設中油輸油管線 (12 inches)

DIR : G:\DATA\CAD\WORK\19041\ : FILE NAME: 19410032.DWG : BY : ssli : DATE: 2021-06-16 : PLOT SCALE: 1=2


 **內政部營建署**
CONSTRUCTION AND PLANNING AGENCY , MINISTRY OF INTERIOR

花蓮縣新城(北埔地區)
污水下水道系統工程
第一標

中油管線
分佈示意圖(二)

承辦人		工程編號	108-4000-0102 -1504-1010	林同義工程顧問股份有限公司 TYLIN INTERNATIONAL TAIWAN				圖 號	
分隊長		核准日期		繪圖	林建榮	複核	謝宗德	03	16
分處長				設計	許振輝	核准	陳中	UT	198
				初核	黃成傑	日期	110.06		

技 師 簽 證

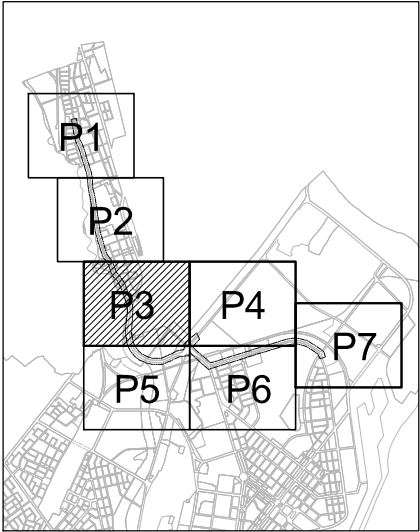

圖幅接合表





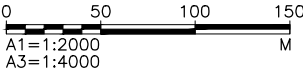


圖 例：

- 0-8 既設中油輸油管線 (8 inches)
- 0-12 既設中油輸油管線 (12 inches)

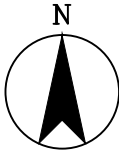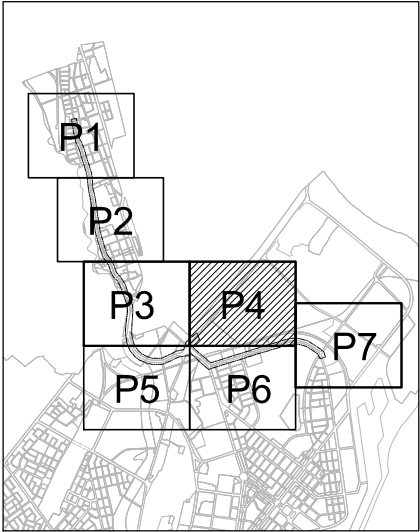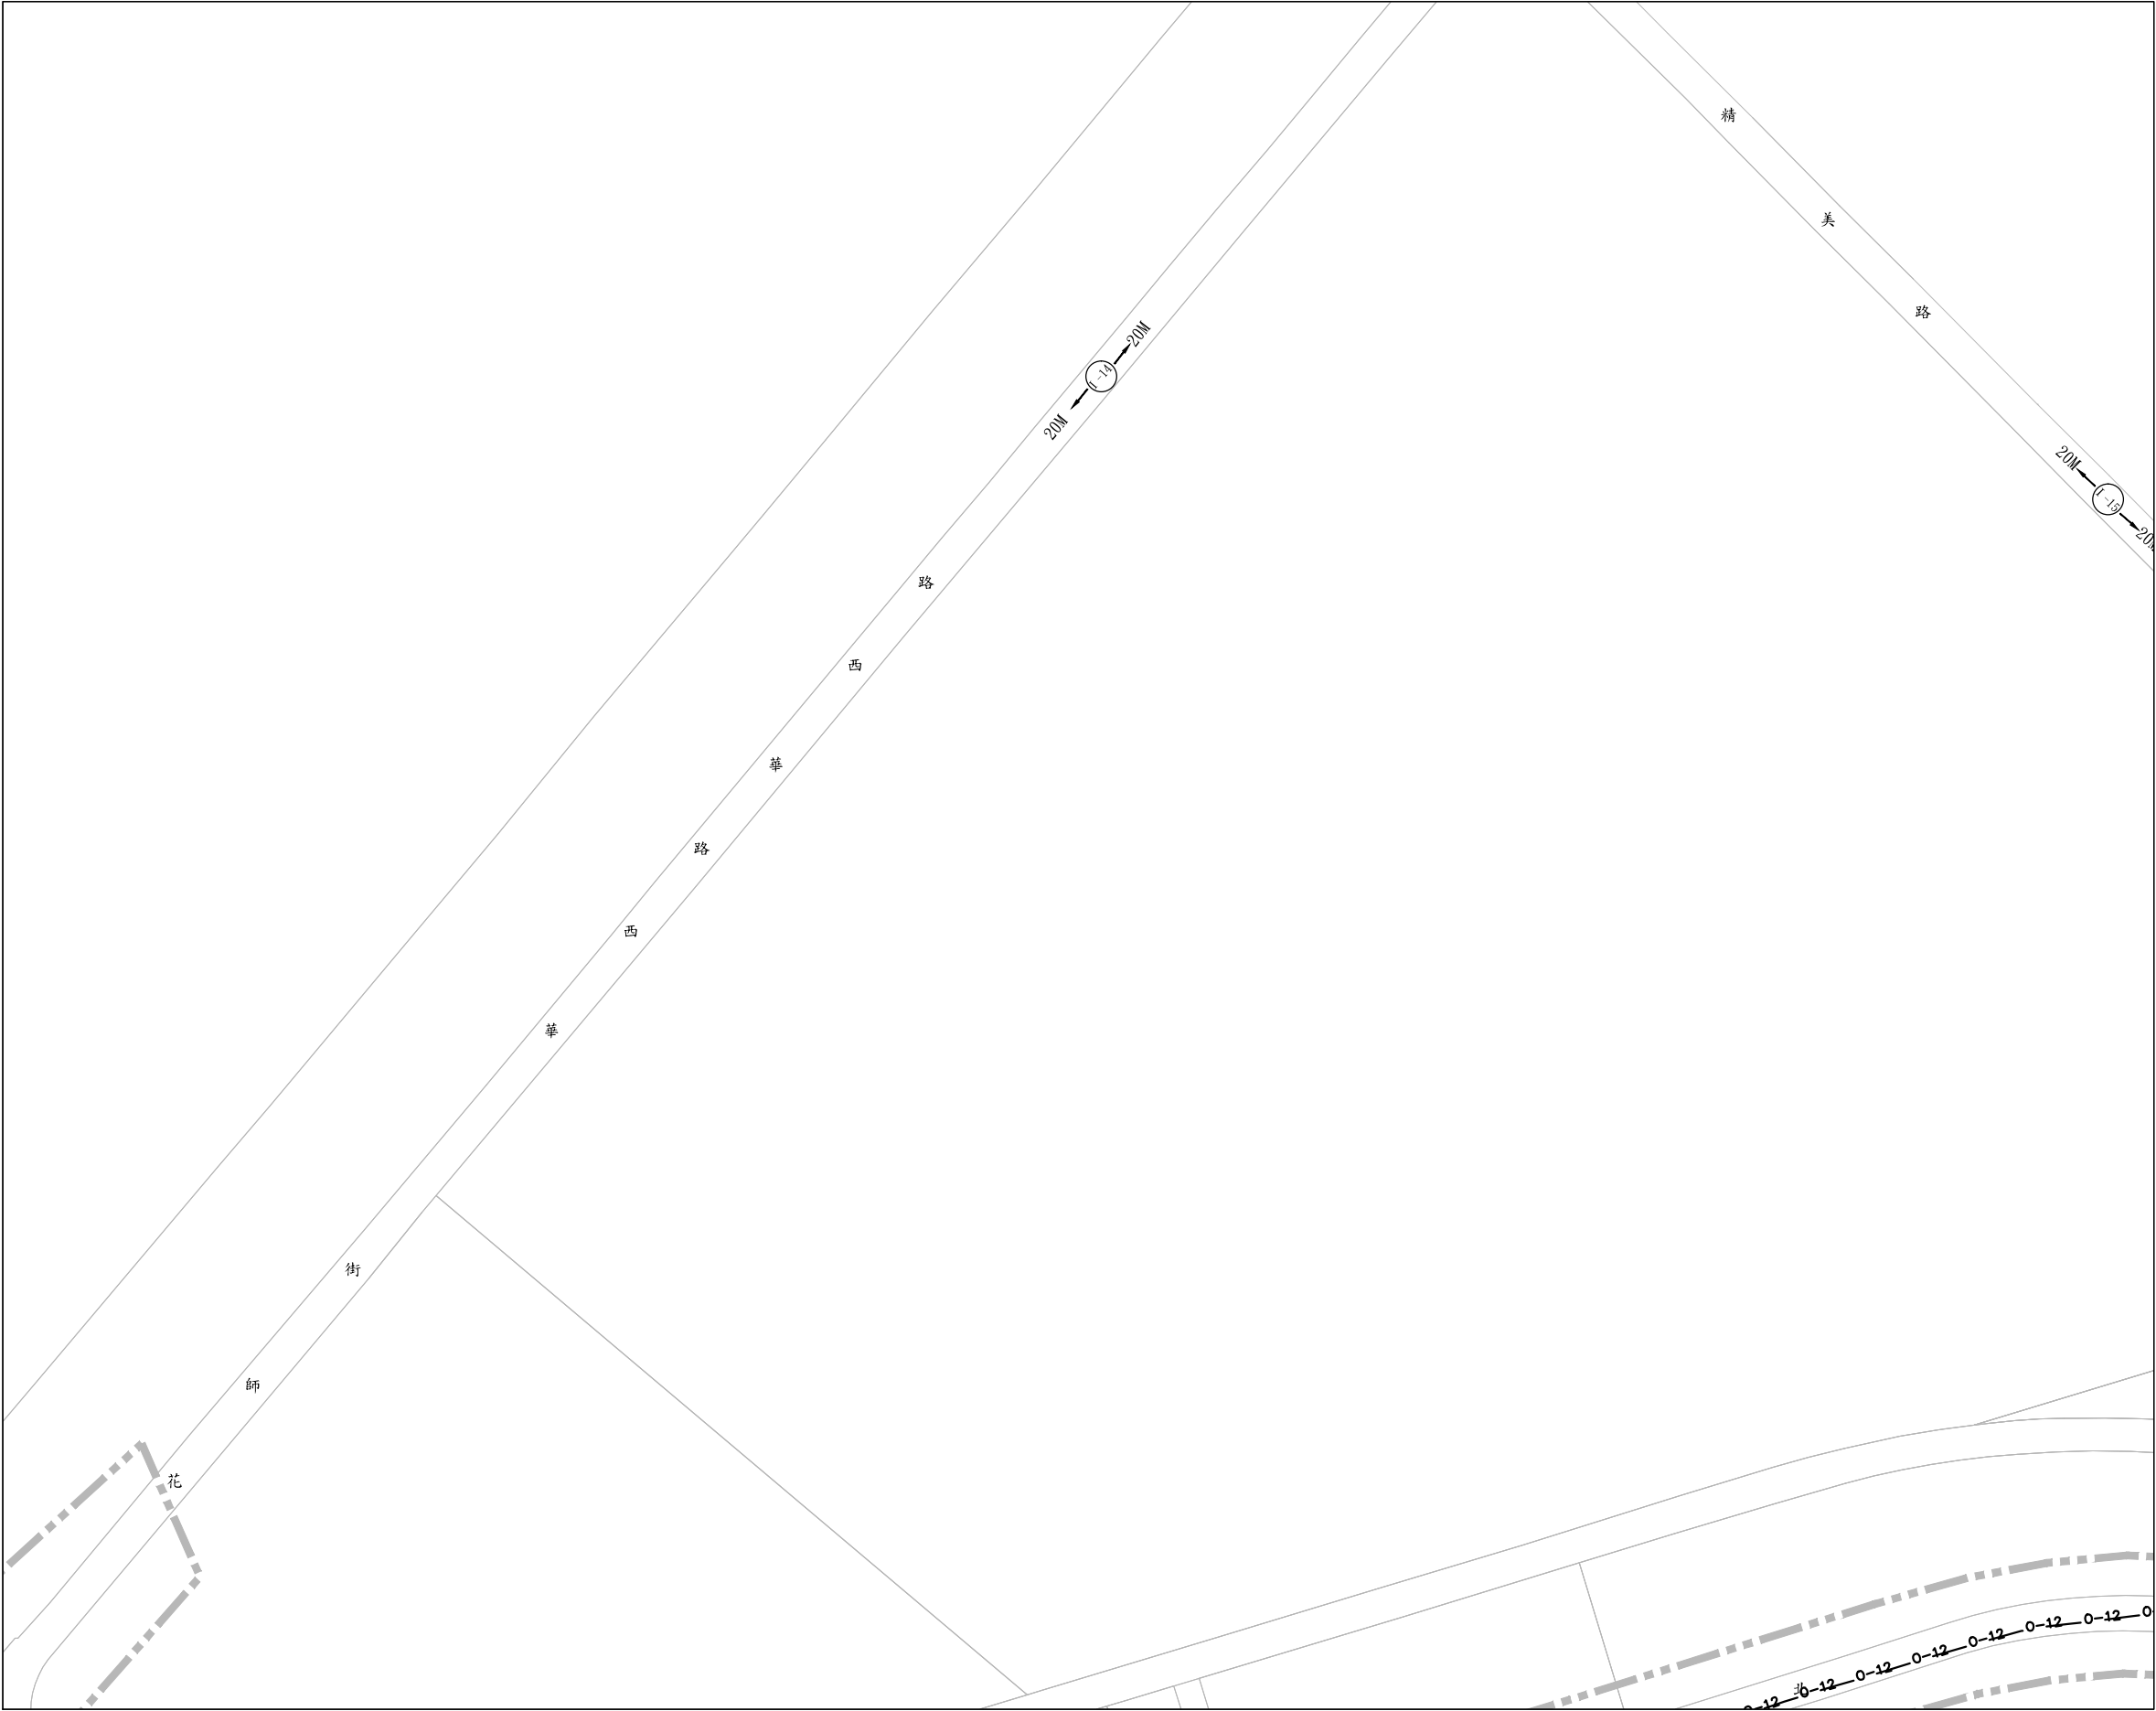



圖幅接合表

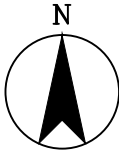



0 50 100 150
A1=1:2000
A3=1:4000
M

圖例：


- 0-8 既設中油輸油管線 (8 inches)
- 0-12 既設中油輸油管線 (12 inches)

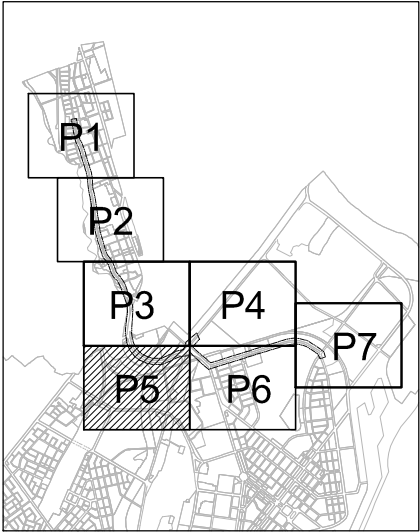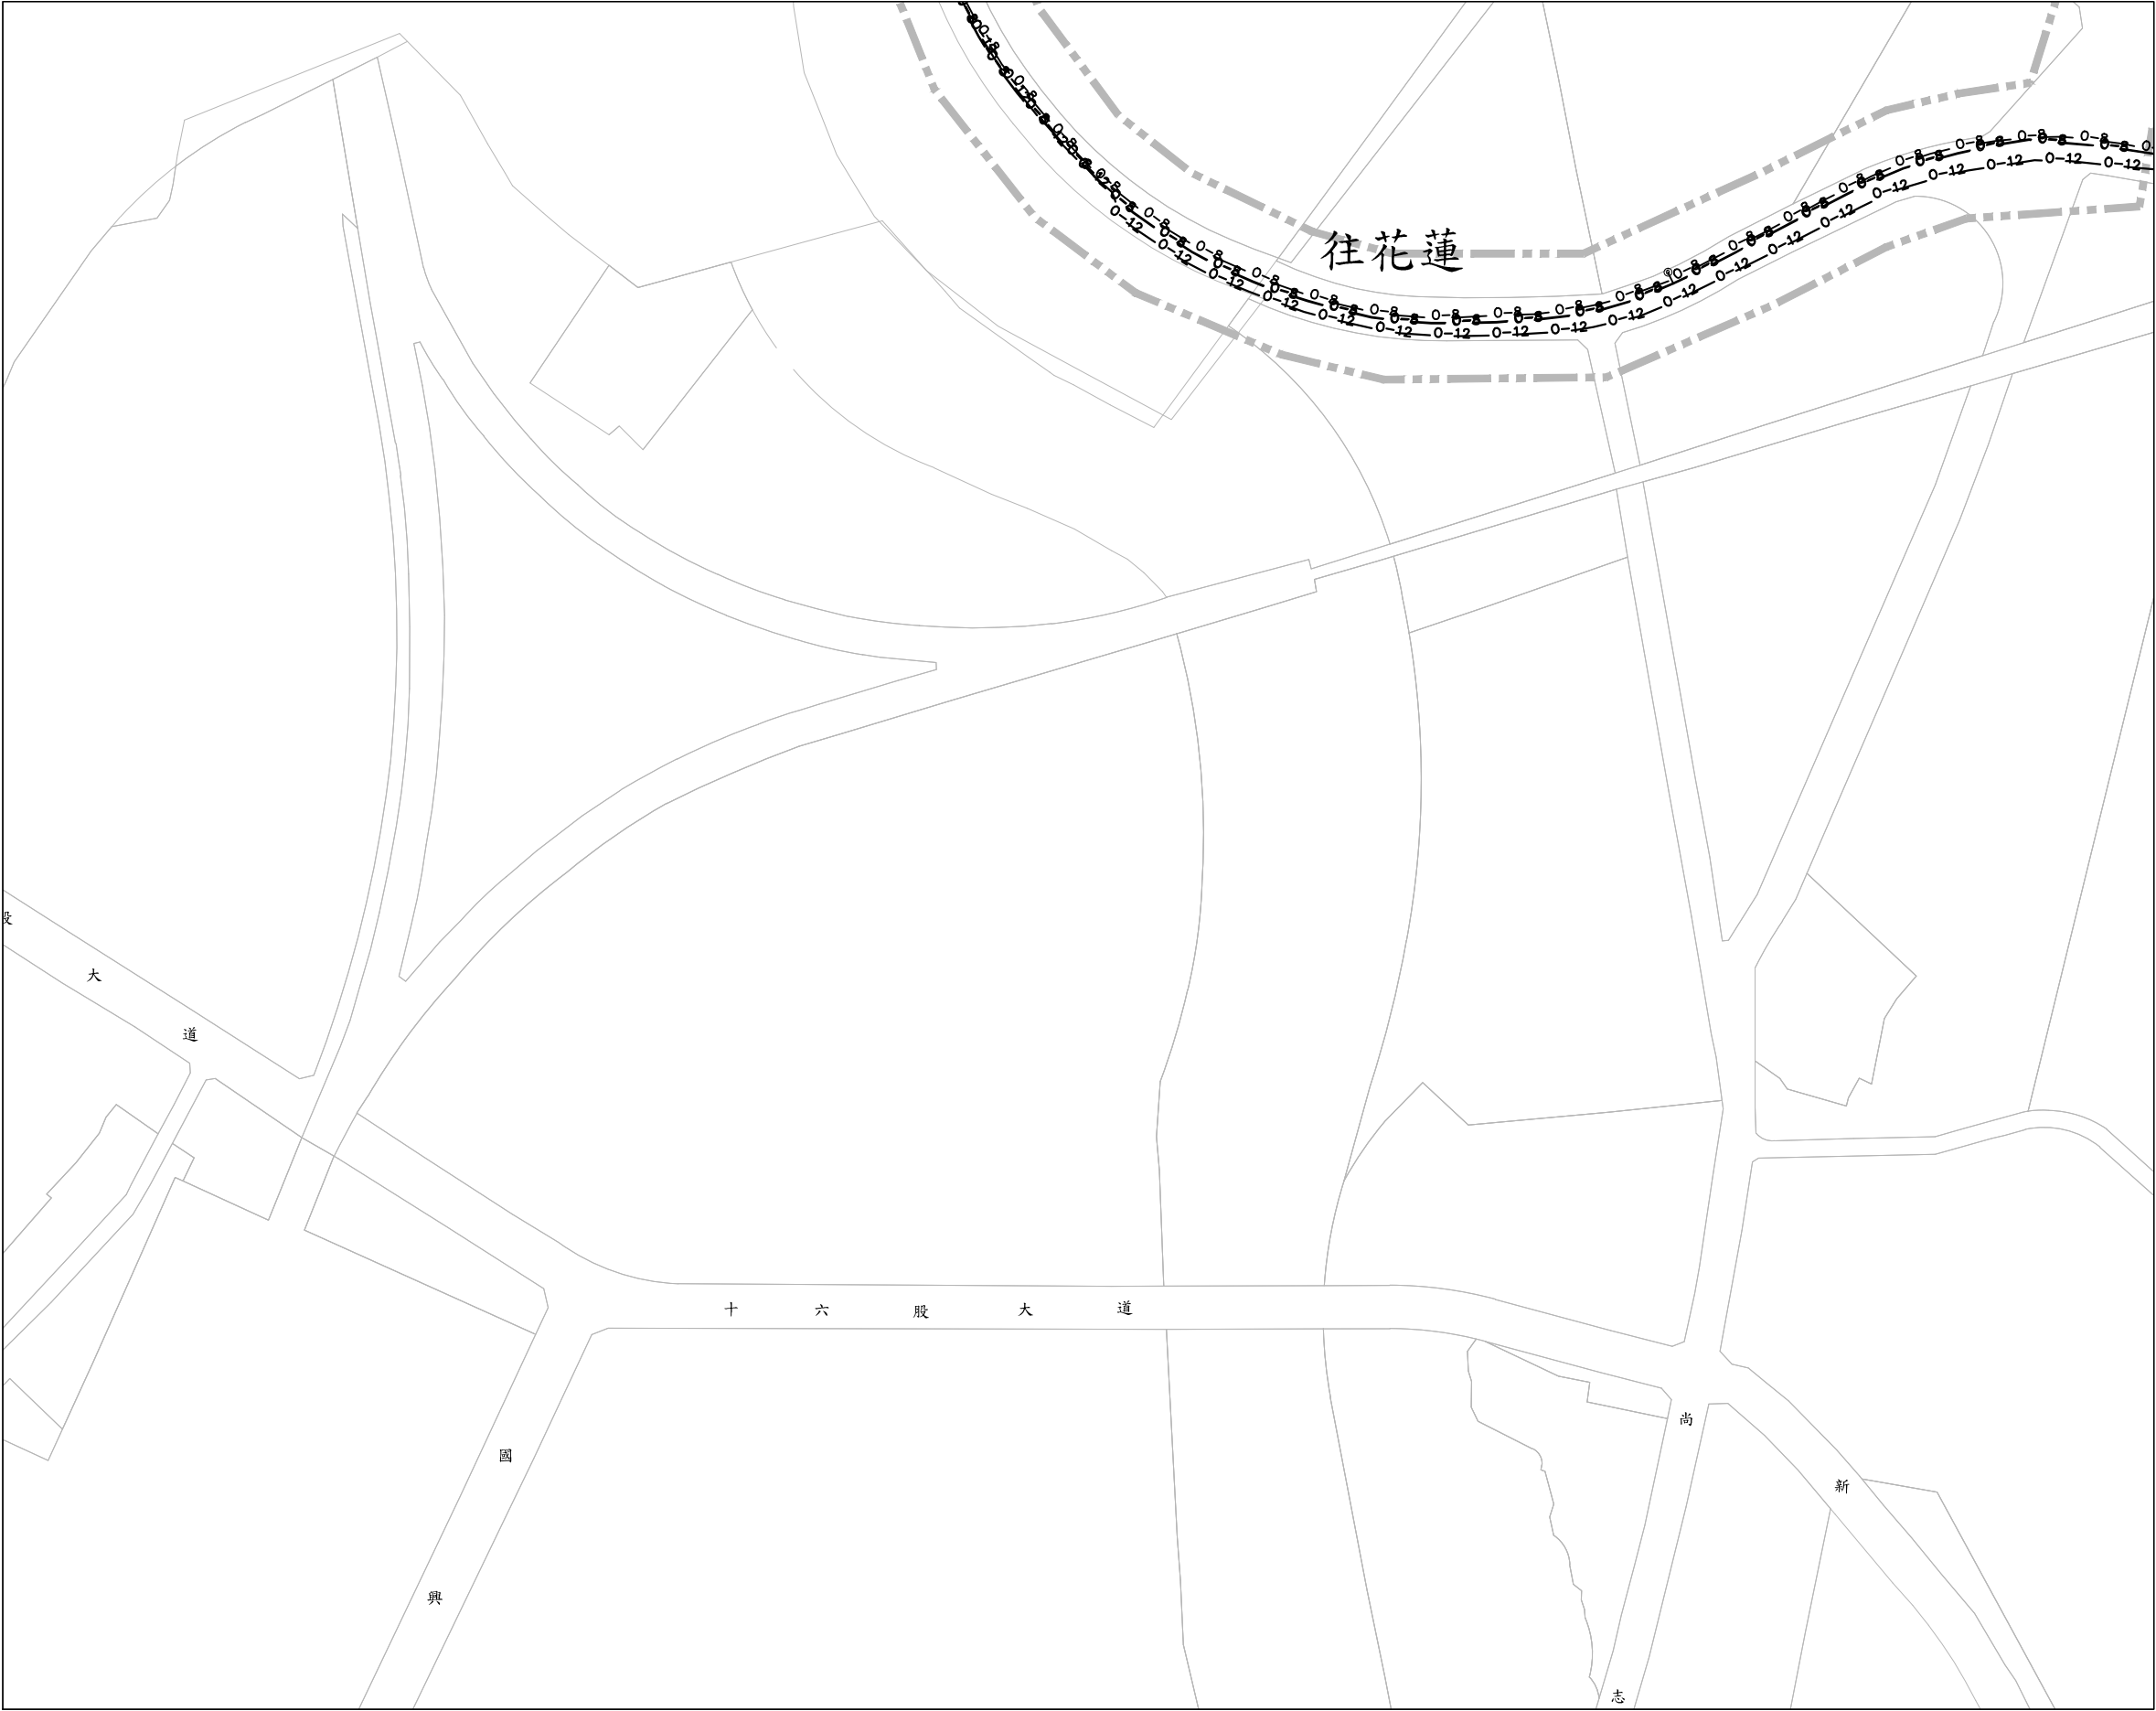

圖幅接合表

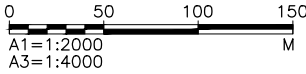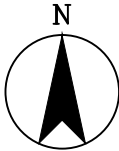

- 圖 例：
- 0-8 既設中油輸油管線 (8 inches)
 - 0-12 既設中油輸油管線 (12 inches)

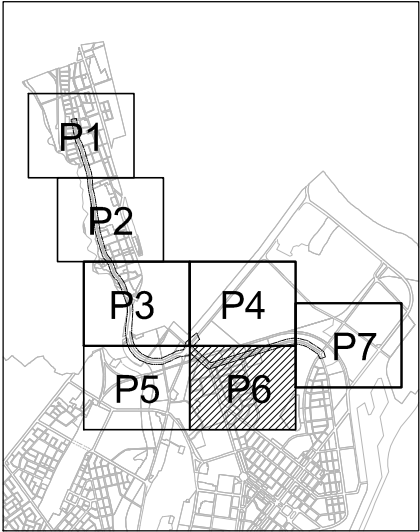

圖幅接合表





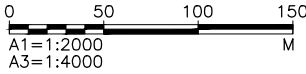


圖 例：

- 0-8 —— 既設中油輸油管線 (8 inches)
—— 0-12 —— 既設中油輸油管線 (12 inches)

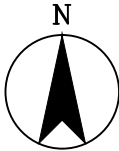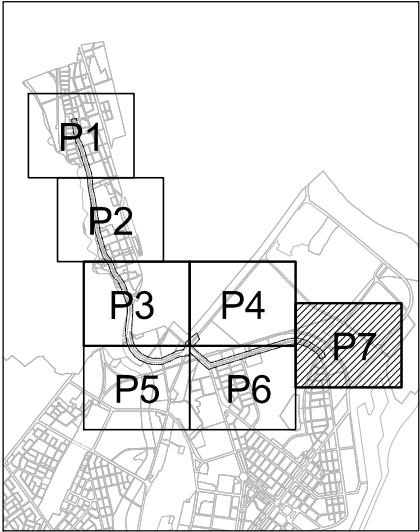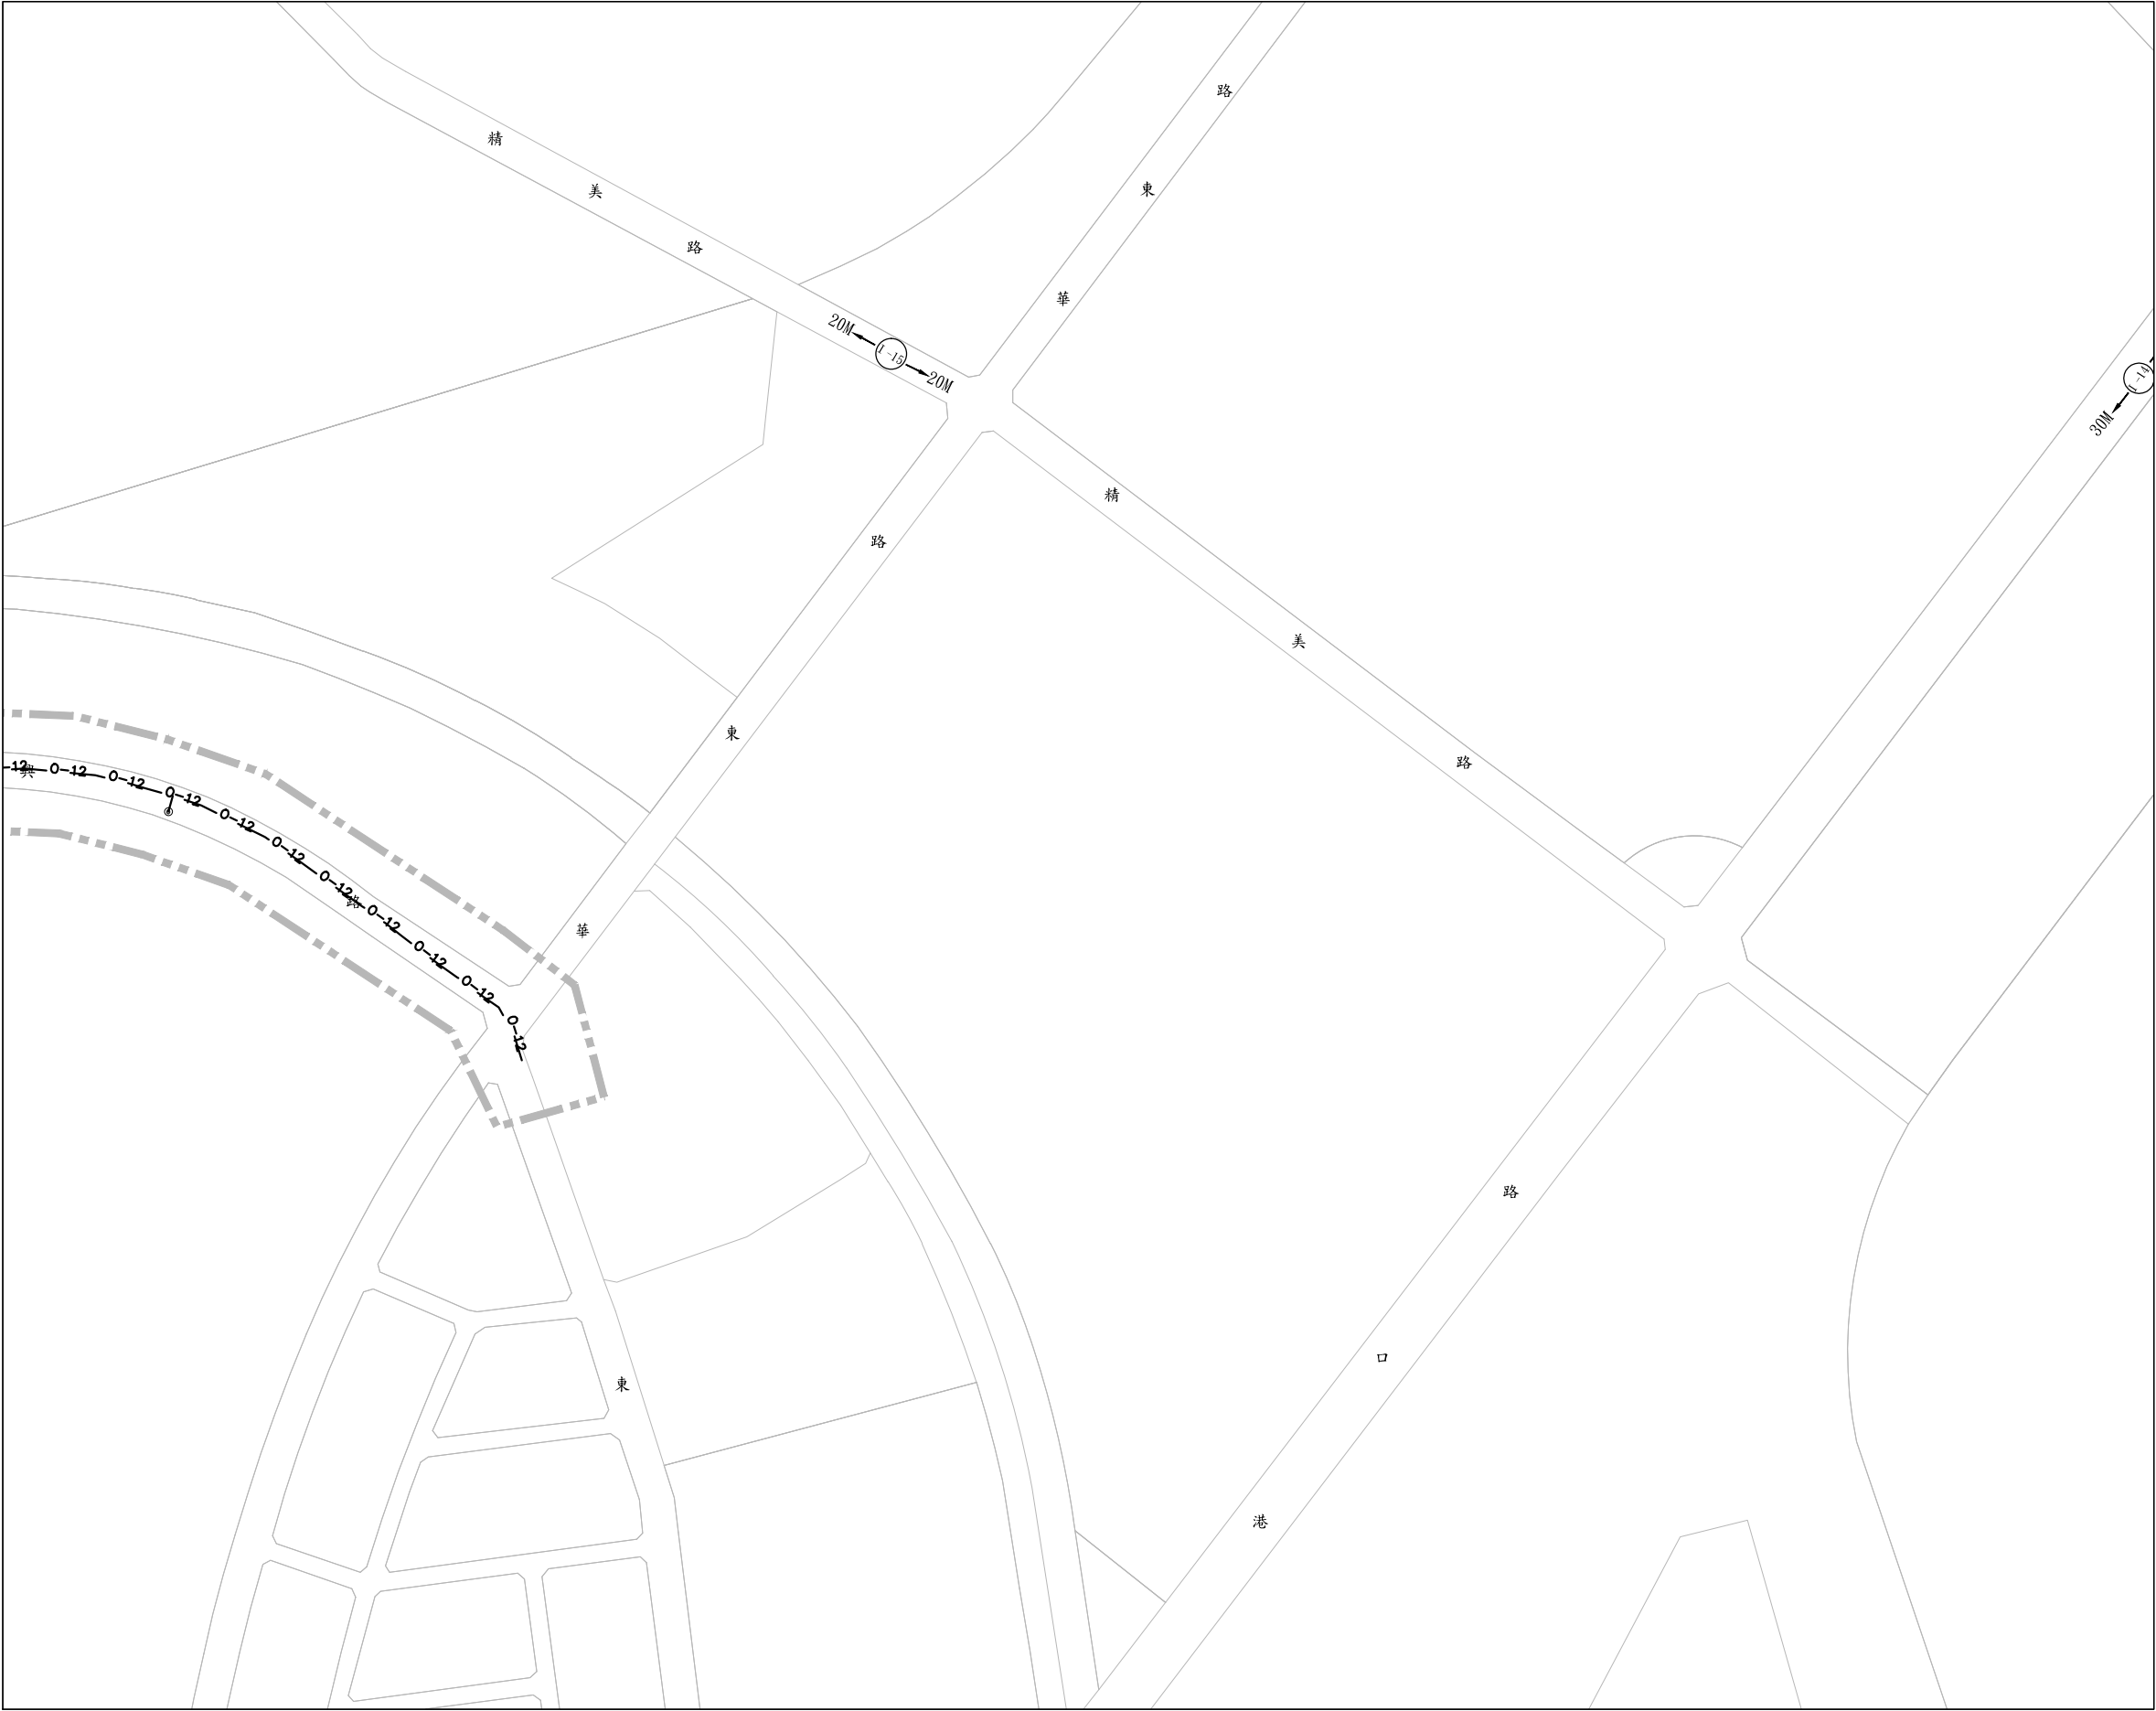


圖幅接合表

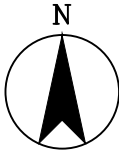

0 50 100 150
A1=1:2000
A3=1:4000
M

圖例：

- 0-8 既設中油輸油管線 (8 inches)
- 0-12 既設中油輸油管線 (12 inches)

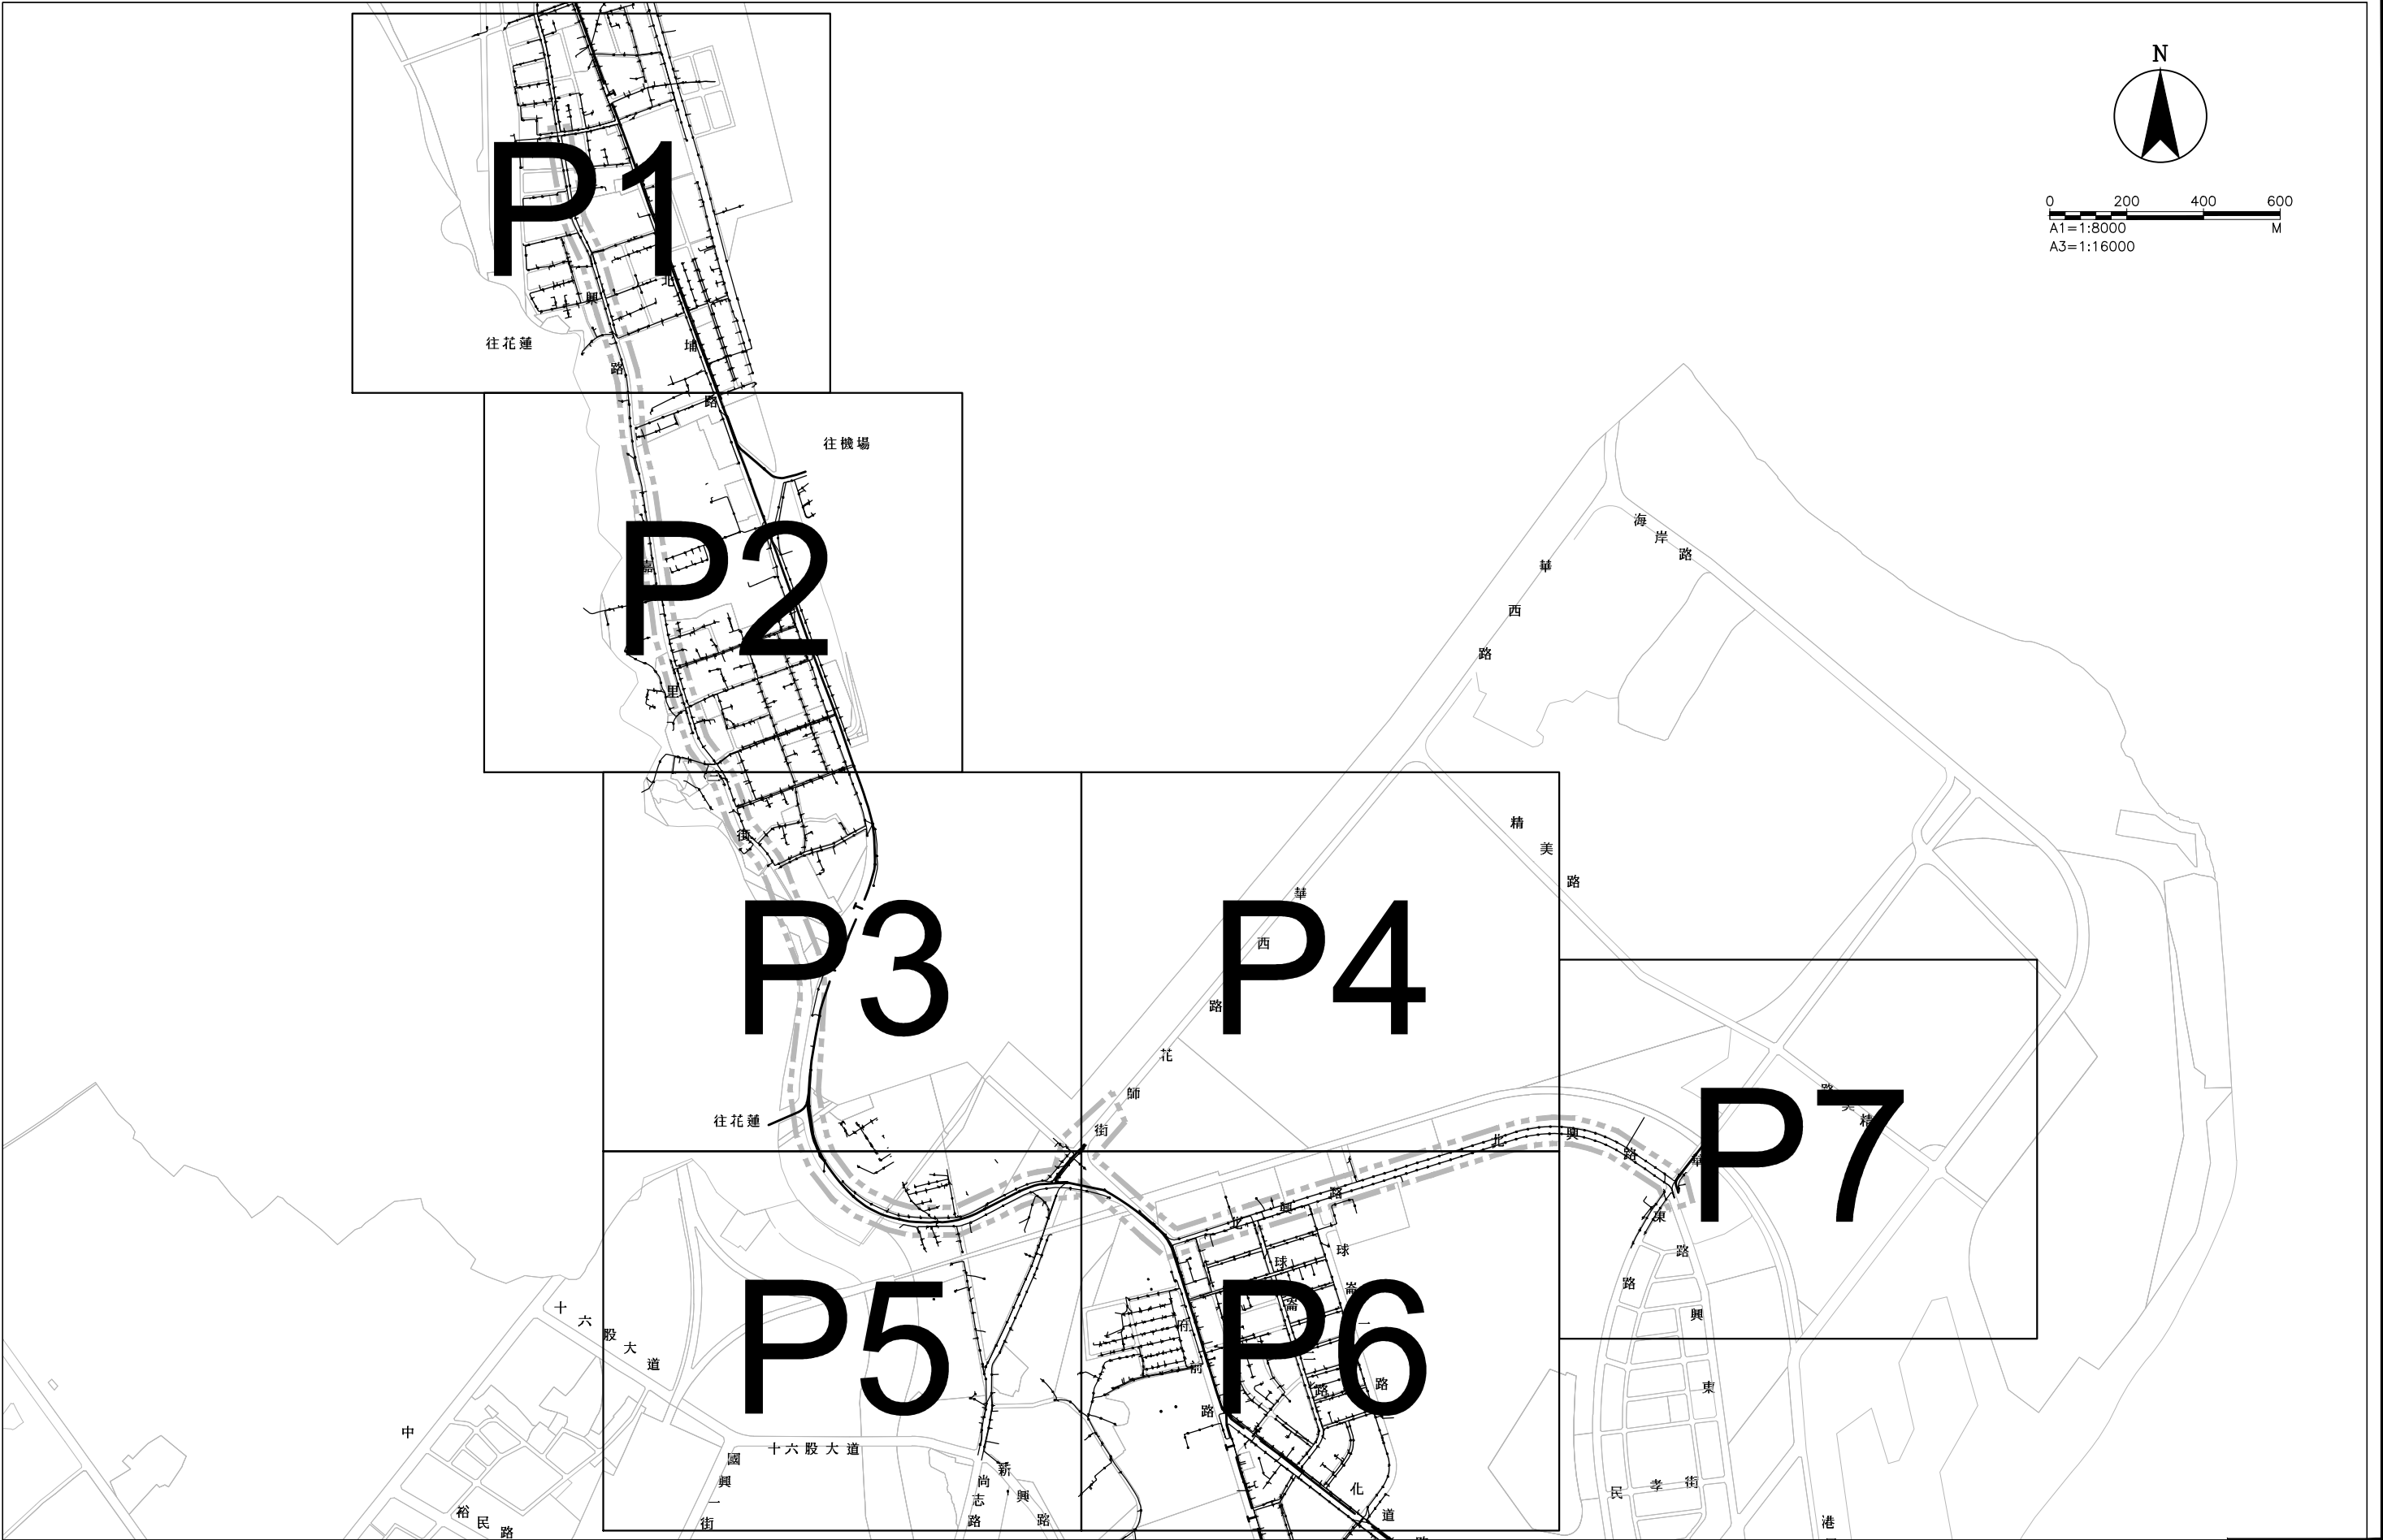

DIR : G:\DATA\CAD\WORK\19041\ : FILE NAME: 19410038.DWG : BY : ssli : DATE: 2021-06-16 : PLOT SCALE: 1=8


 **內政部營建署**
CONSTRUCTION AND PLANNING AGENCY, MINISTRY OF INTERIOR

花蓮縣新城(北埔地區)
污水下水道系統工程
第一標

中華電信管線
分佈總平面圖

承辦人		工程編號	108-4000-0102 -1504-1010	林同義工程顧問股份有限公司 TYLIN INTERNATIONAL TAIWAN				圖 號	
分隊長		核准日期		繪 圖	林建榮	複 核	謝宗德	09 UT	22 198
分處長				設 計	許振華	核 准	陳中		
				初 核	黃成俊	日 期	110.06		

技師簽證

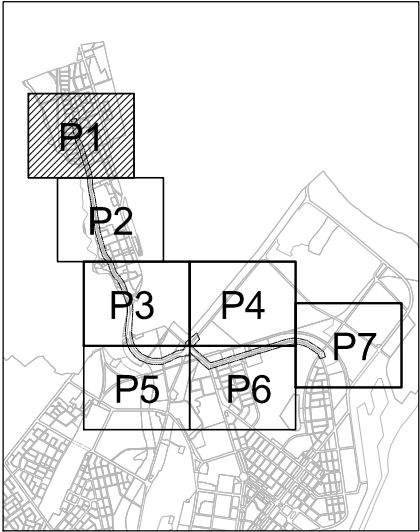

圖幅接合表



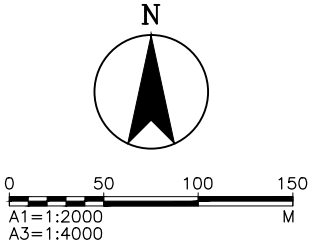


圖 例：

- T —— 既設中華電信幹管管線
- t —— 既設中華電信配管管線
- ⊙ 既設中華電信幹管人孔
- ⊠ 既設中華電信配管手孔

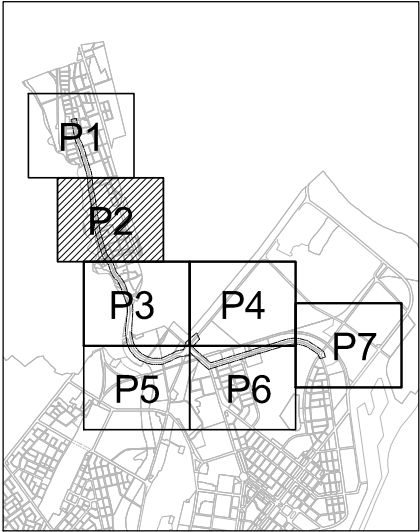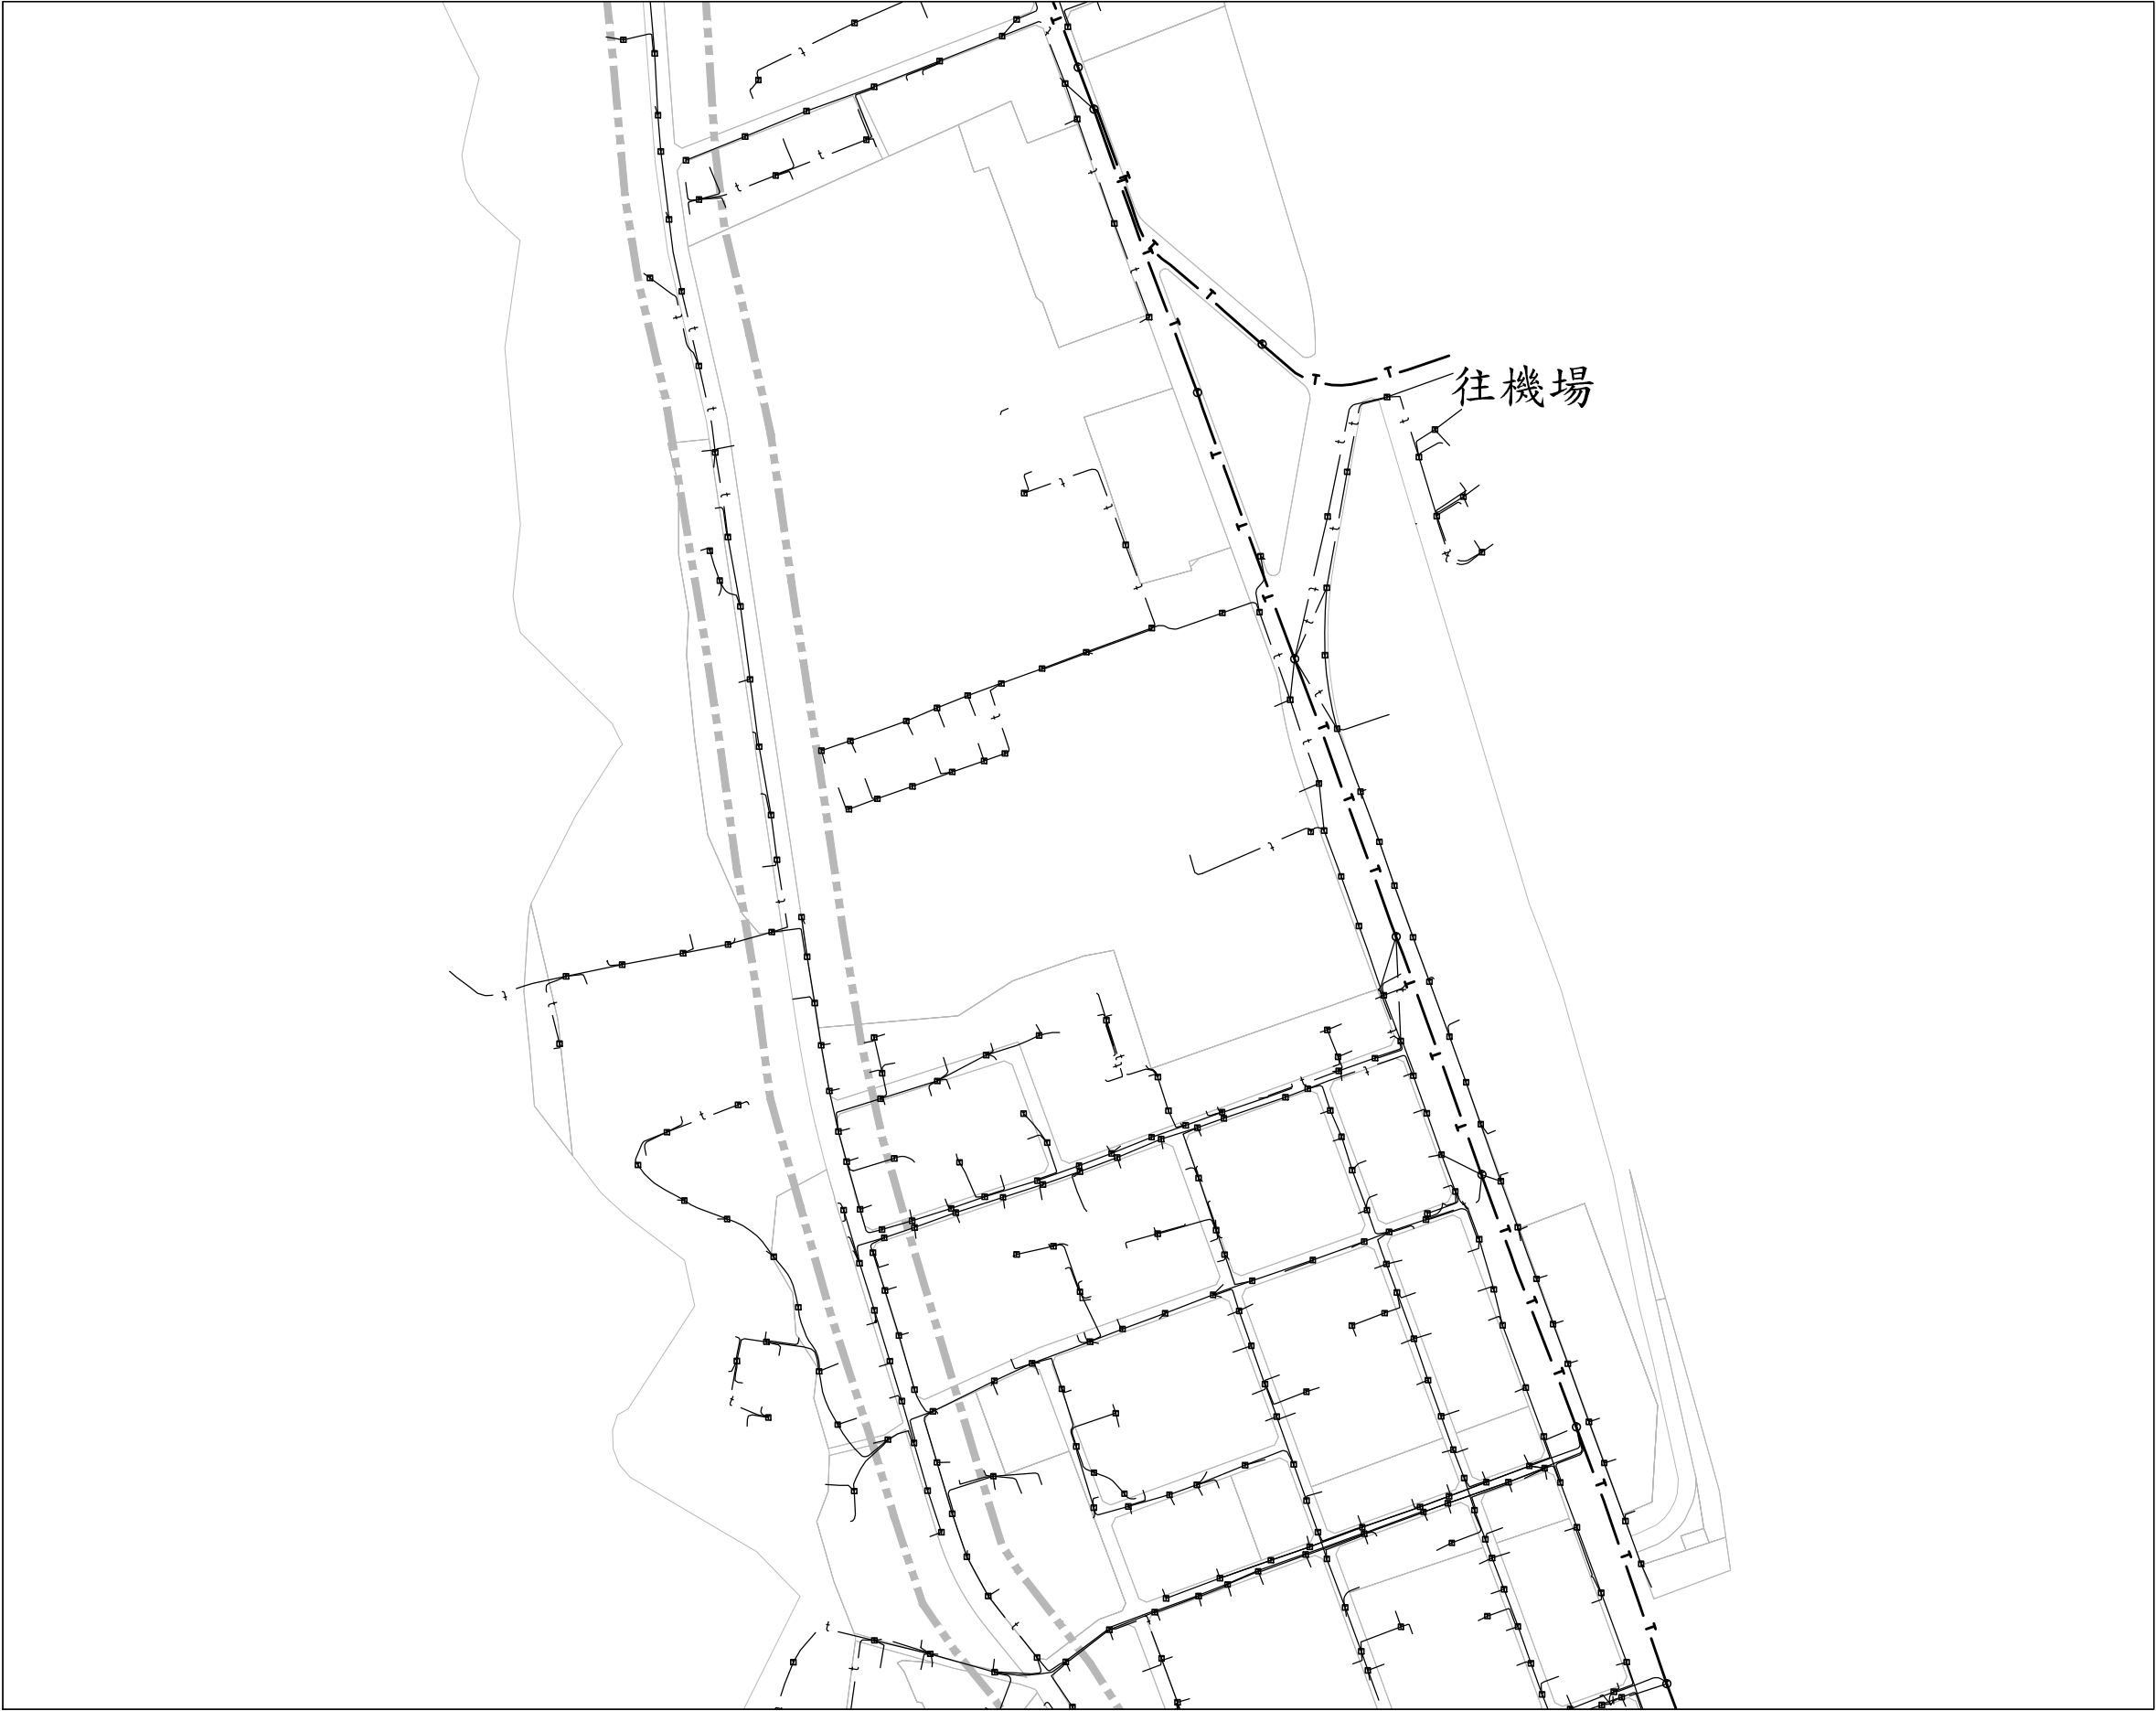

圖幅接合表


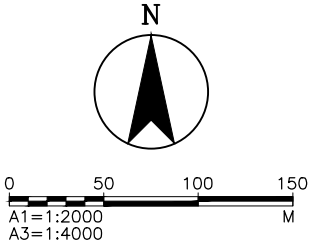



圖 例：

- T —— 既設中華電信幹管管線
- t —— 既設中華電信配管管線
- ⊙ 既設中華電信幹管人孔
- ⊠ 既設中華電信配管手孔



承辦人		工程編號	108-4000-0102 -1504-1010	林同義工程顧問股份有限公司 TYLIN INTERNATIONAL TAIWAN			圖 號	
分隊長		核准日期		繪圖	林建榮	複核	謝宗德	11 24
分處長				設計	許振輝	核准	陳中	UT 198
				初核	黃成傑	日期	110.06	

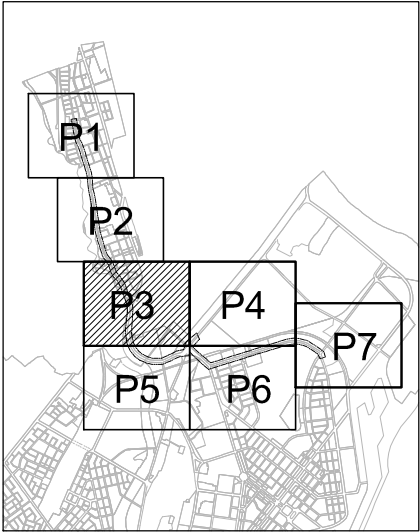


圖幅接合表

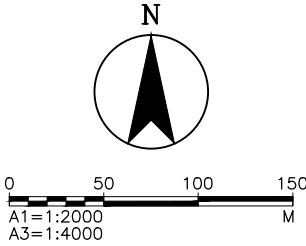

- 圖 例：
- T —— 既設中華電信幹管管線
 - t —— 既設中華電信配管管線
 - ⊙ 既設中華電信幹管人孔
 - ⊠ 既設中華電信配管手孔

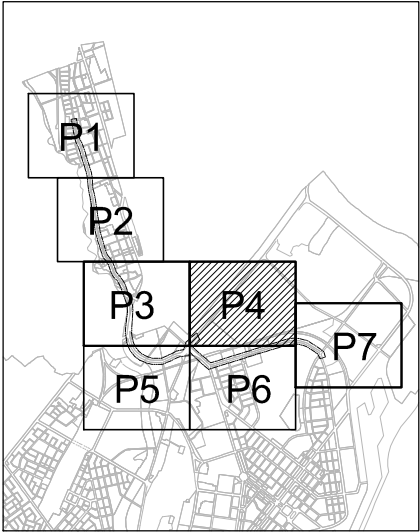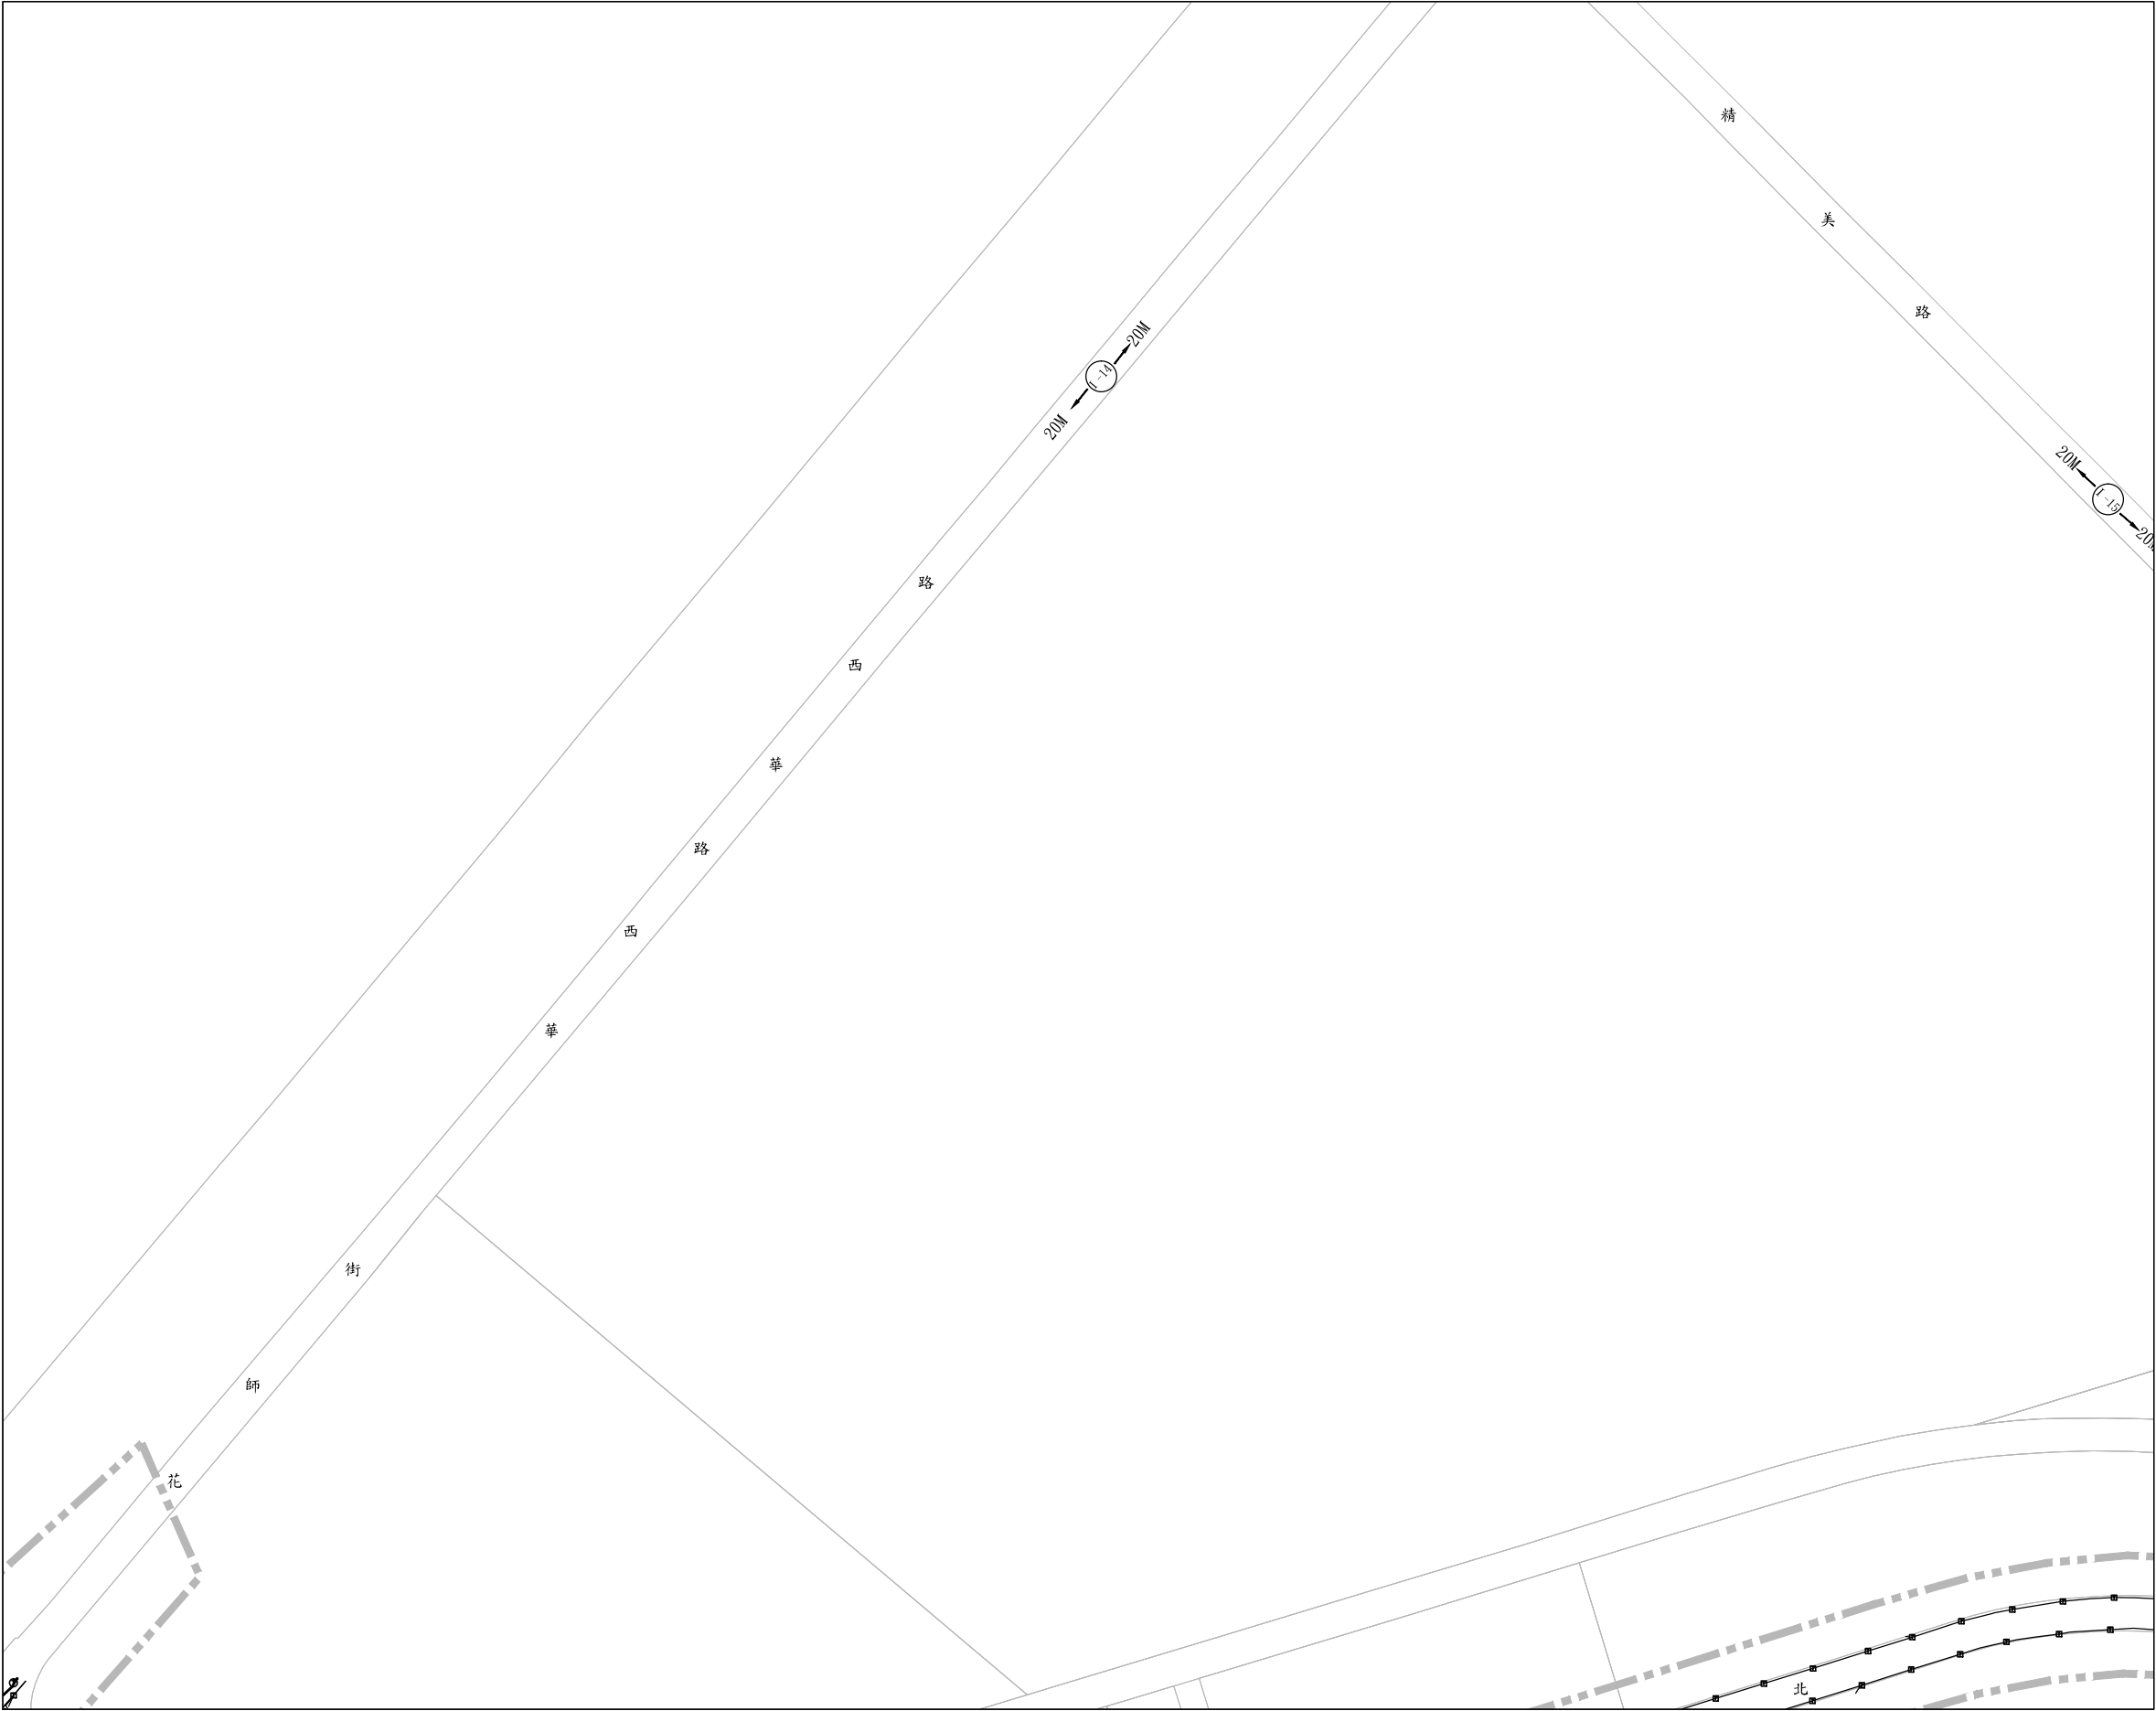



圖幅接合表

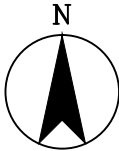



0 50 100 150
A1=1:2000
A3=1:4000
M

圖例：

- T —— 既設中華電信幹管管線
- t —— 既設中華電信配管管線
- ① 既設中華電信幹管人孔
- ② 既設中華電信配管手孔

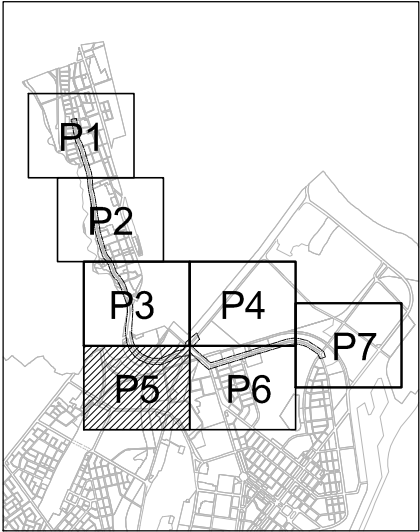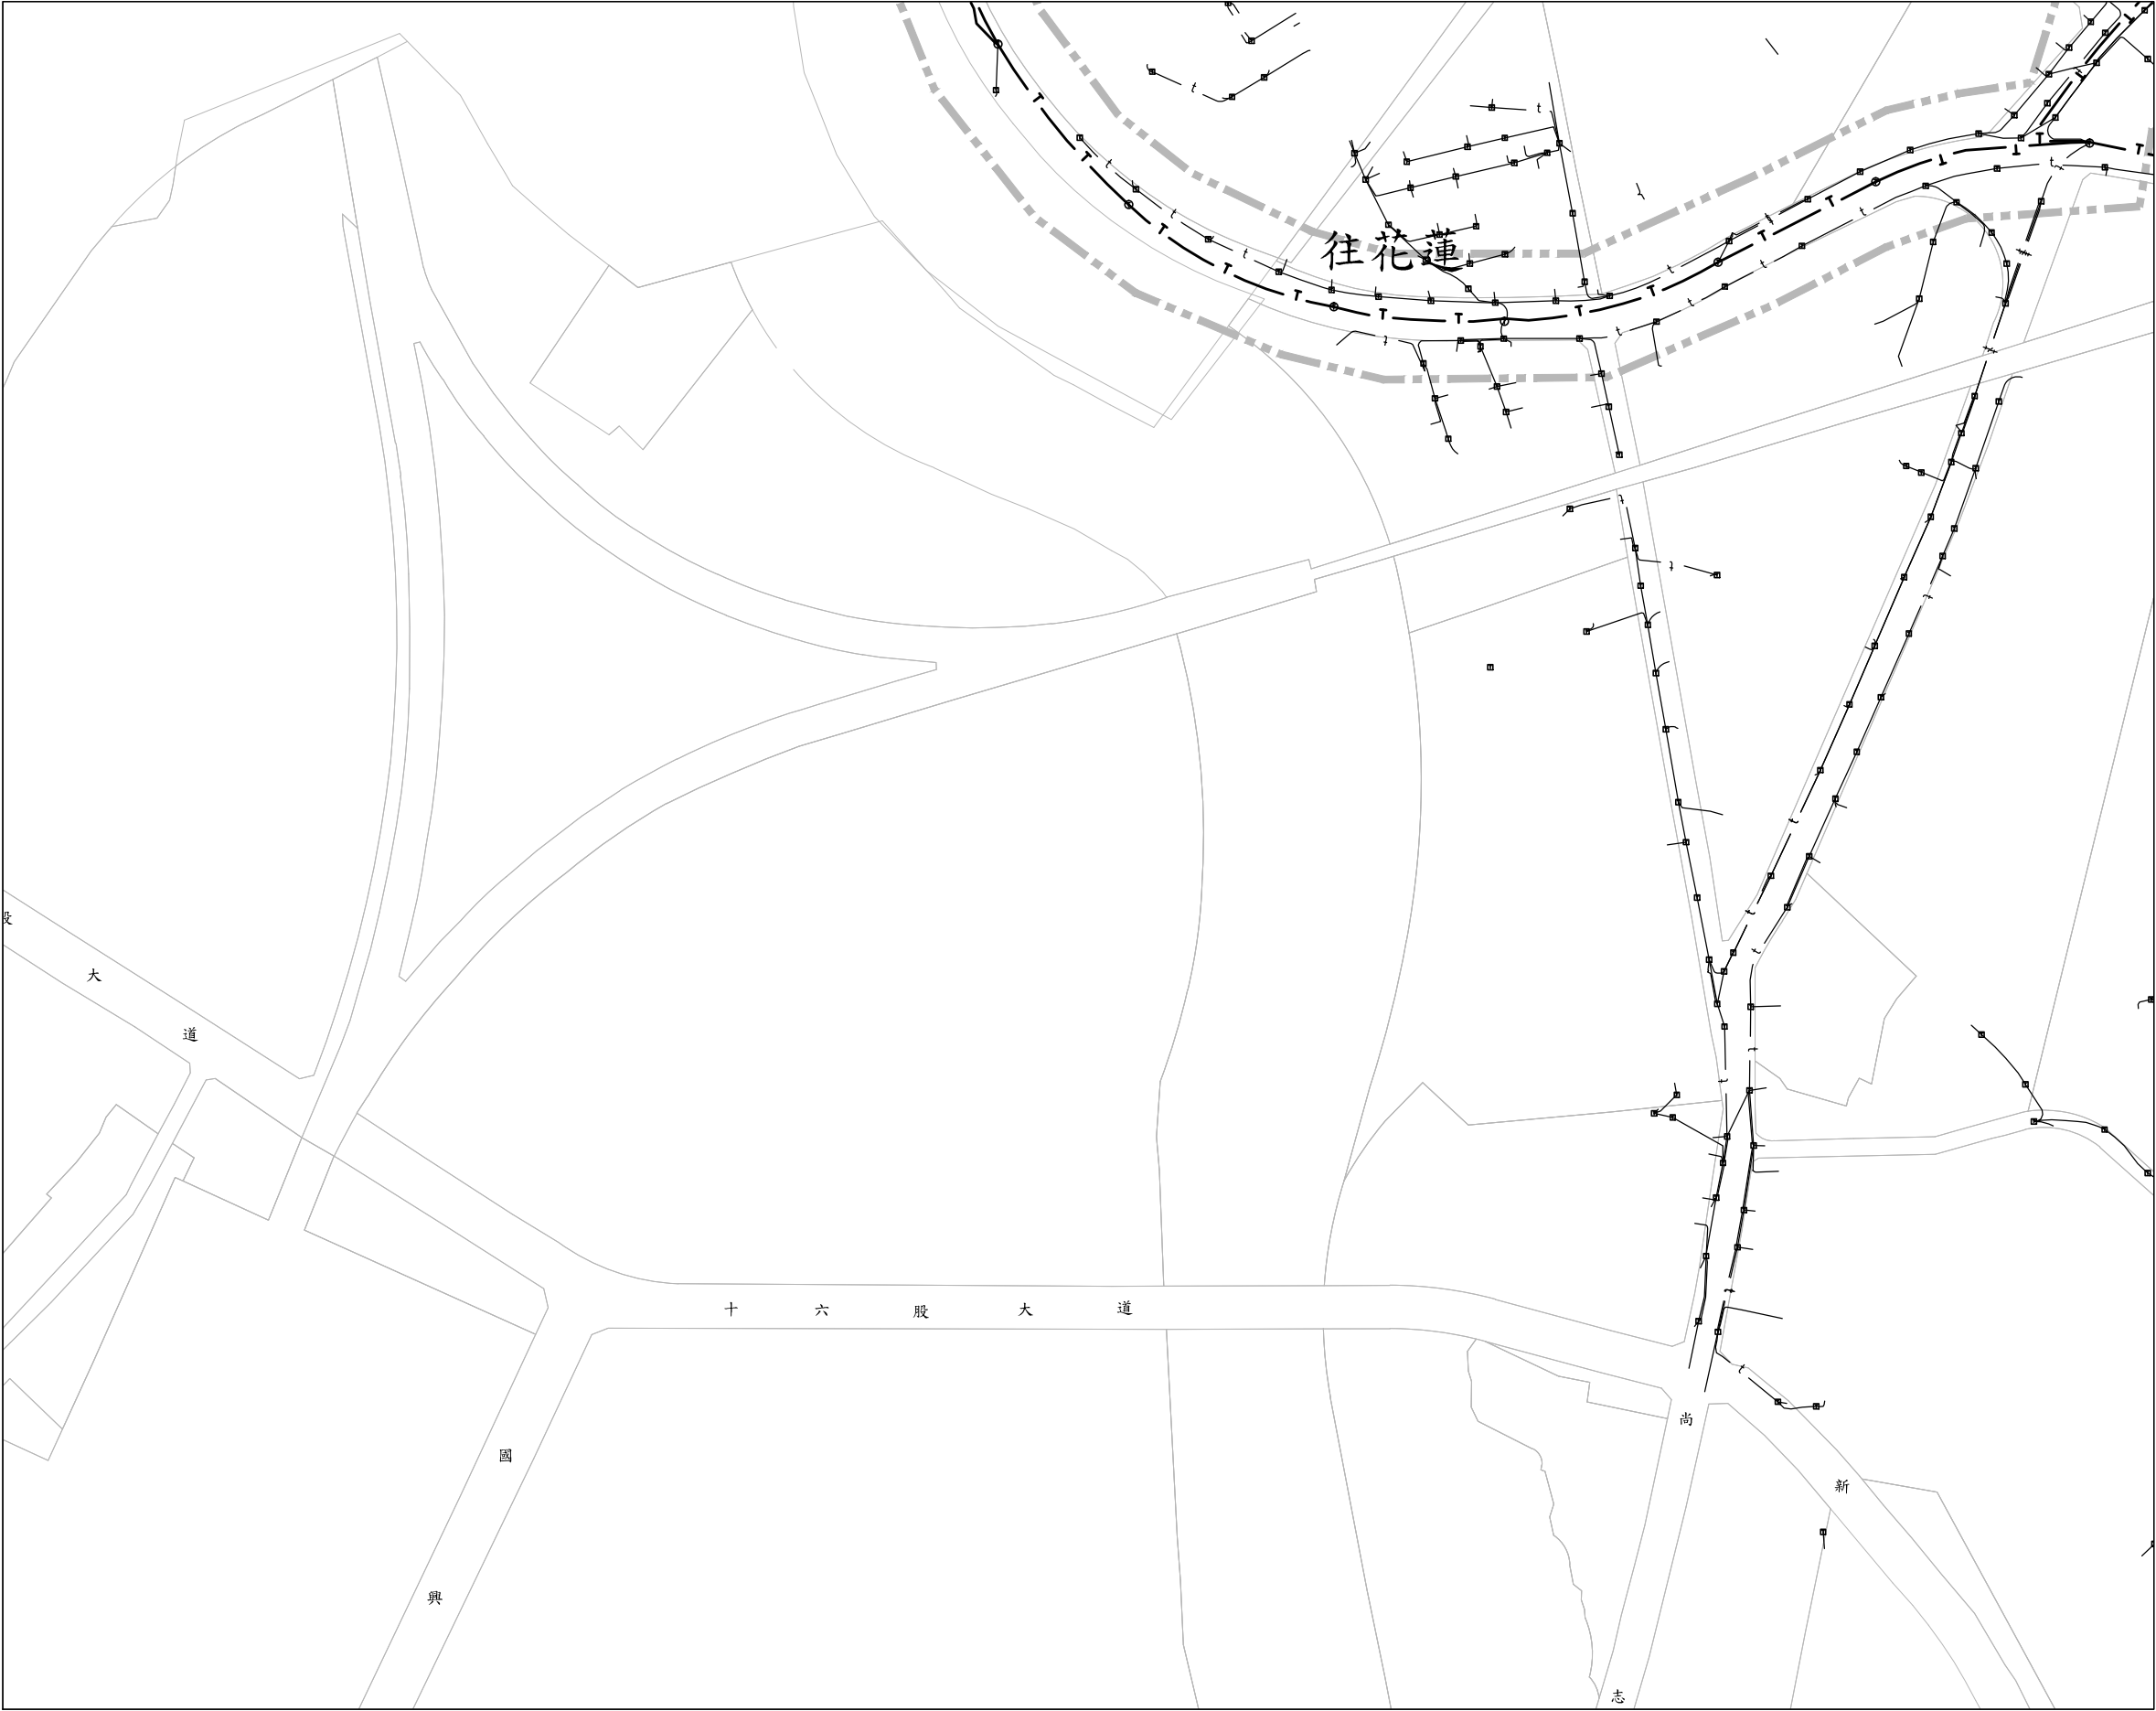


圖幅接合表

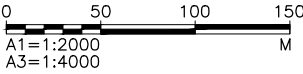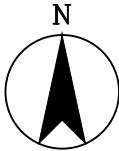


圖例：

- T —— 既設中華電信幹管管線
- t —— 既設中華電信配管管線
- ⊙ 既設中華電信幹管人孔
- ⊠ 既設中華電信配管手孔

承辦人		工程編號	108-4000-0102 -1504-1010	林同義工程顧問股份有限公司 TYLIN INTERNATIONAL TAIWAN				圖 號	
分隊長		核准日期		繪 圖	林建榮	複 核	謝永德	14 UT	27 198
				設 計	許振輝	核 准	謝永德		
分處長				初 核	黃成傑	日 期	110.06		


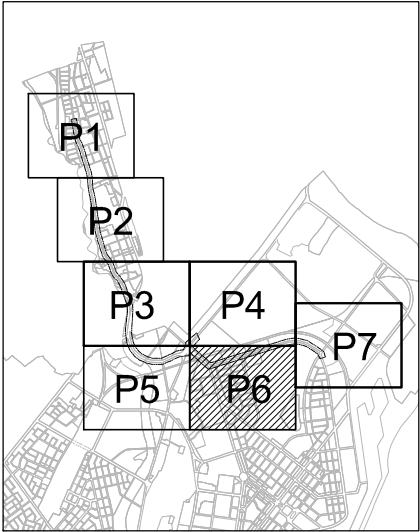


圖幅接合表

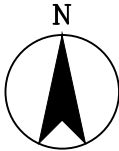

0 50 100 150
A1=1:2000
A3=1:4000
M

- 圖例：
- T —— 既設中華電信幹管管線
 - t —— 既設中華電信配管管線
 - ① 既設中華電信幹管人孔
 - 既設中華電信配管手孔

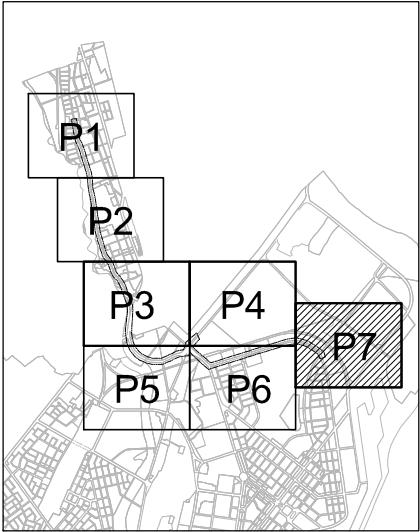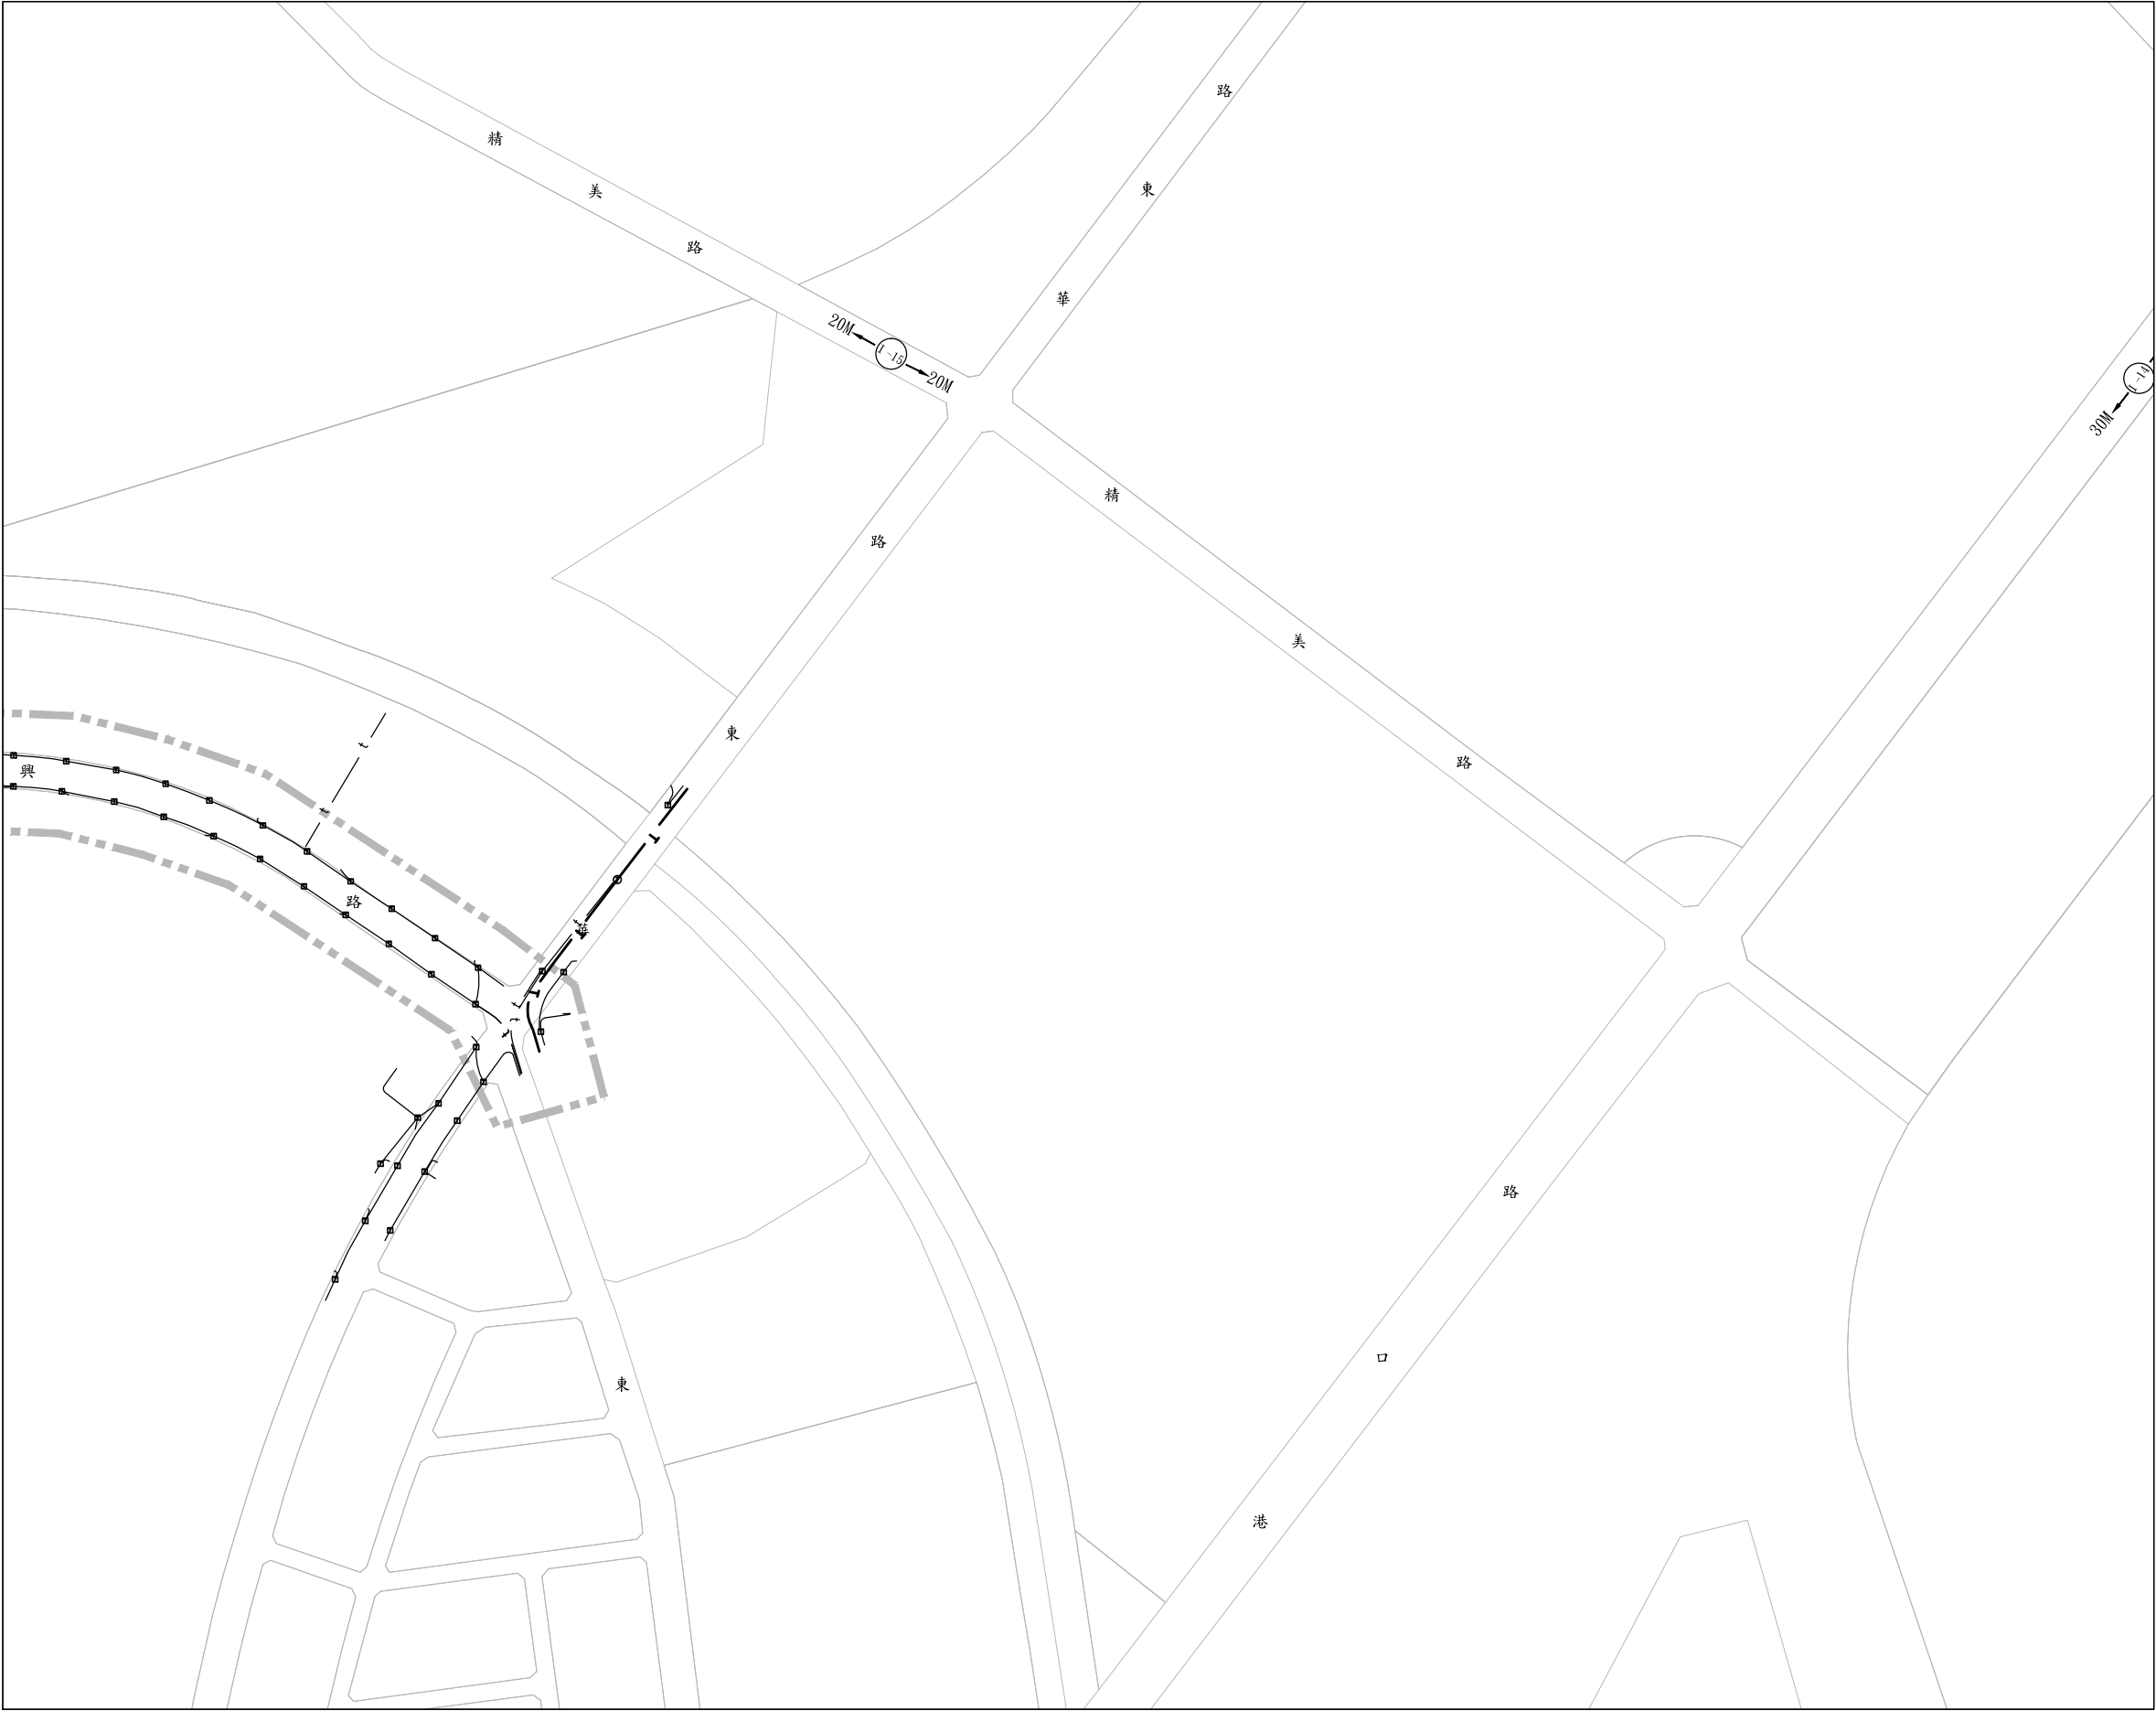

圖幅接合表



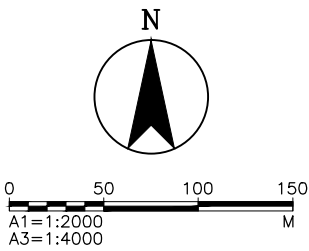


圖 例：

- r —— 既設中華電信幹管管線
- t —— 既設中華電信配管管線
- ① 既設中華電信幹管人孔
- ⊠ 既設中華電信配管手孔

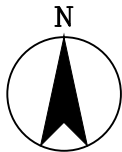

0 200 400 600
A1=1:8000
A3=1:16000
M

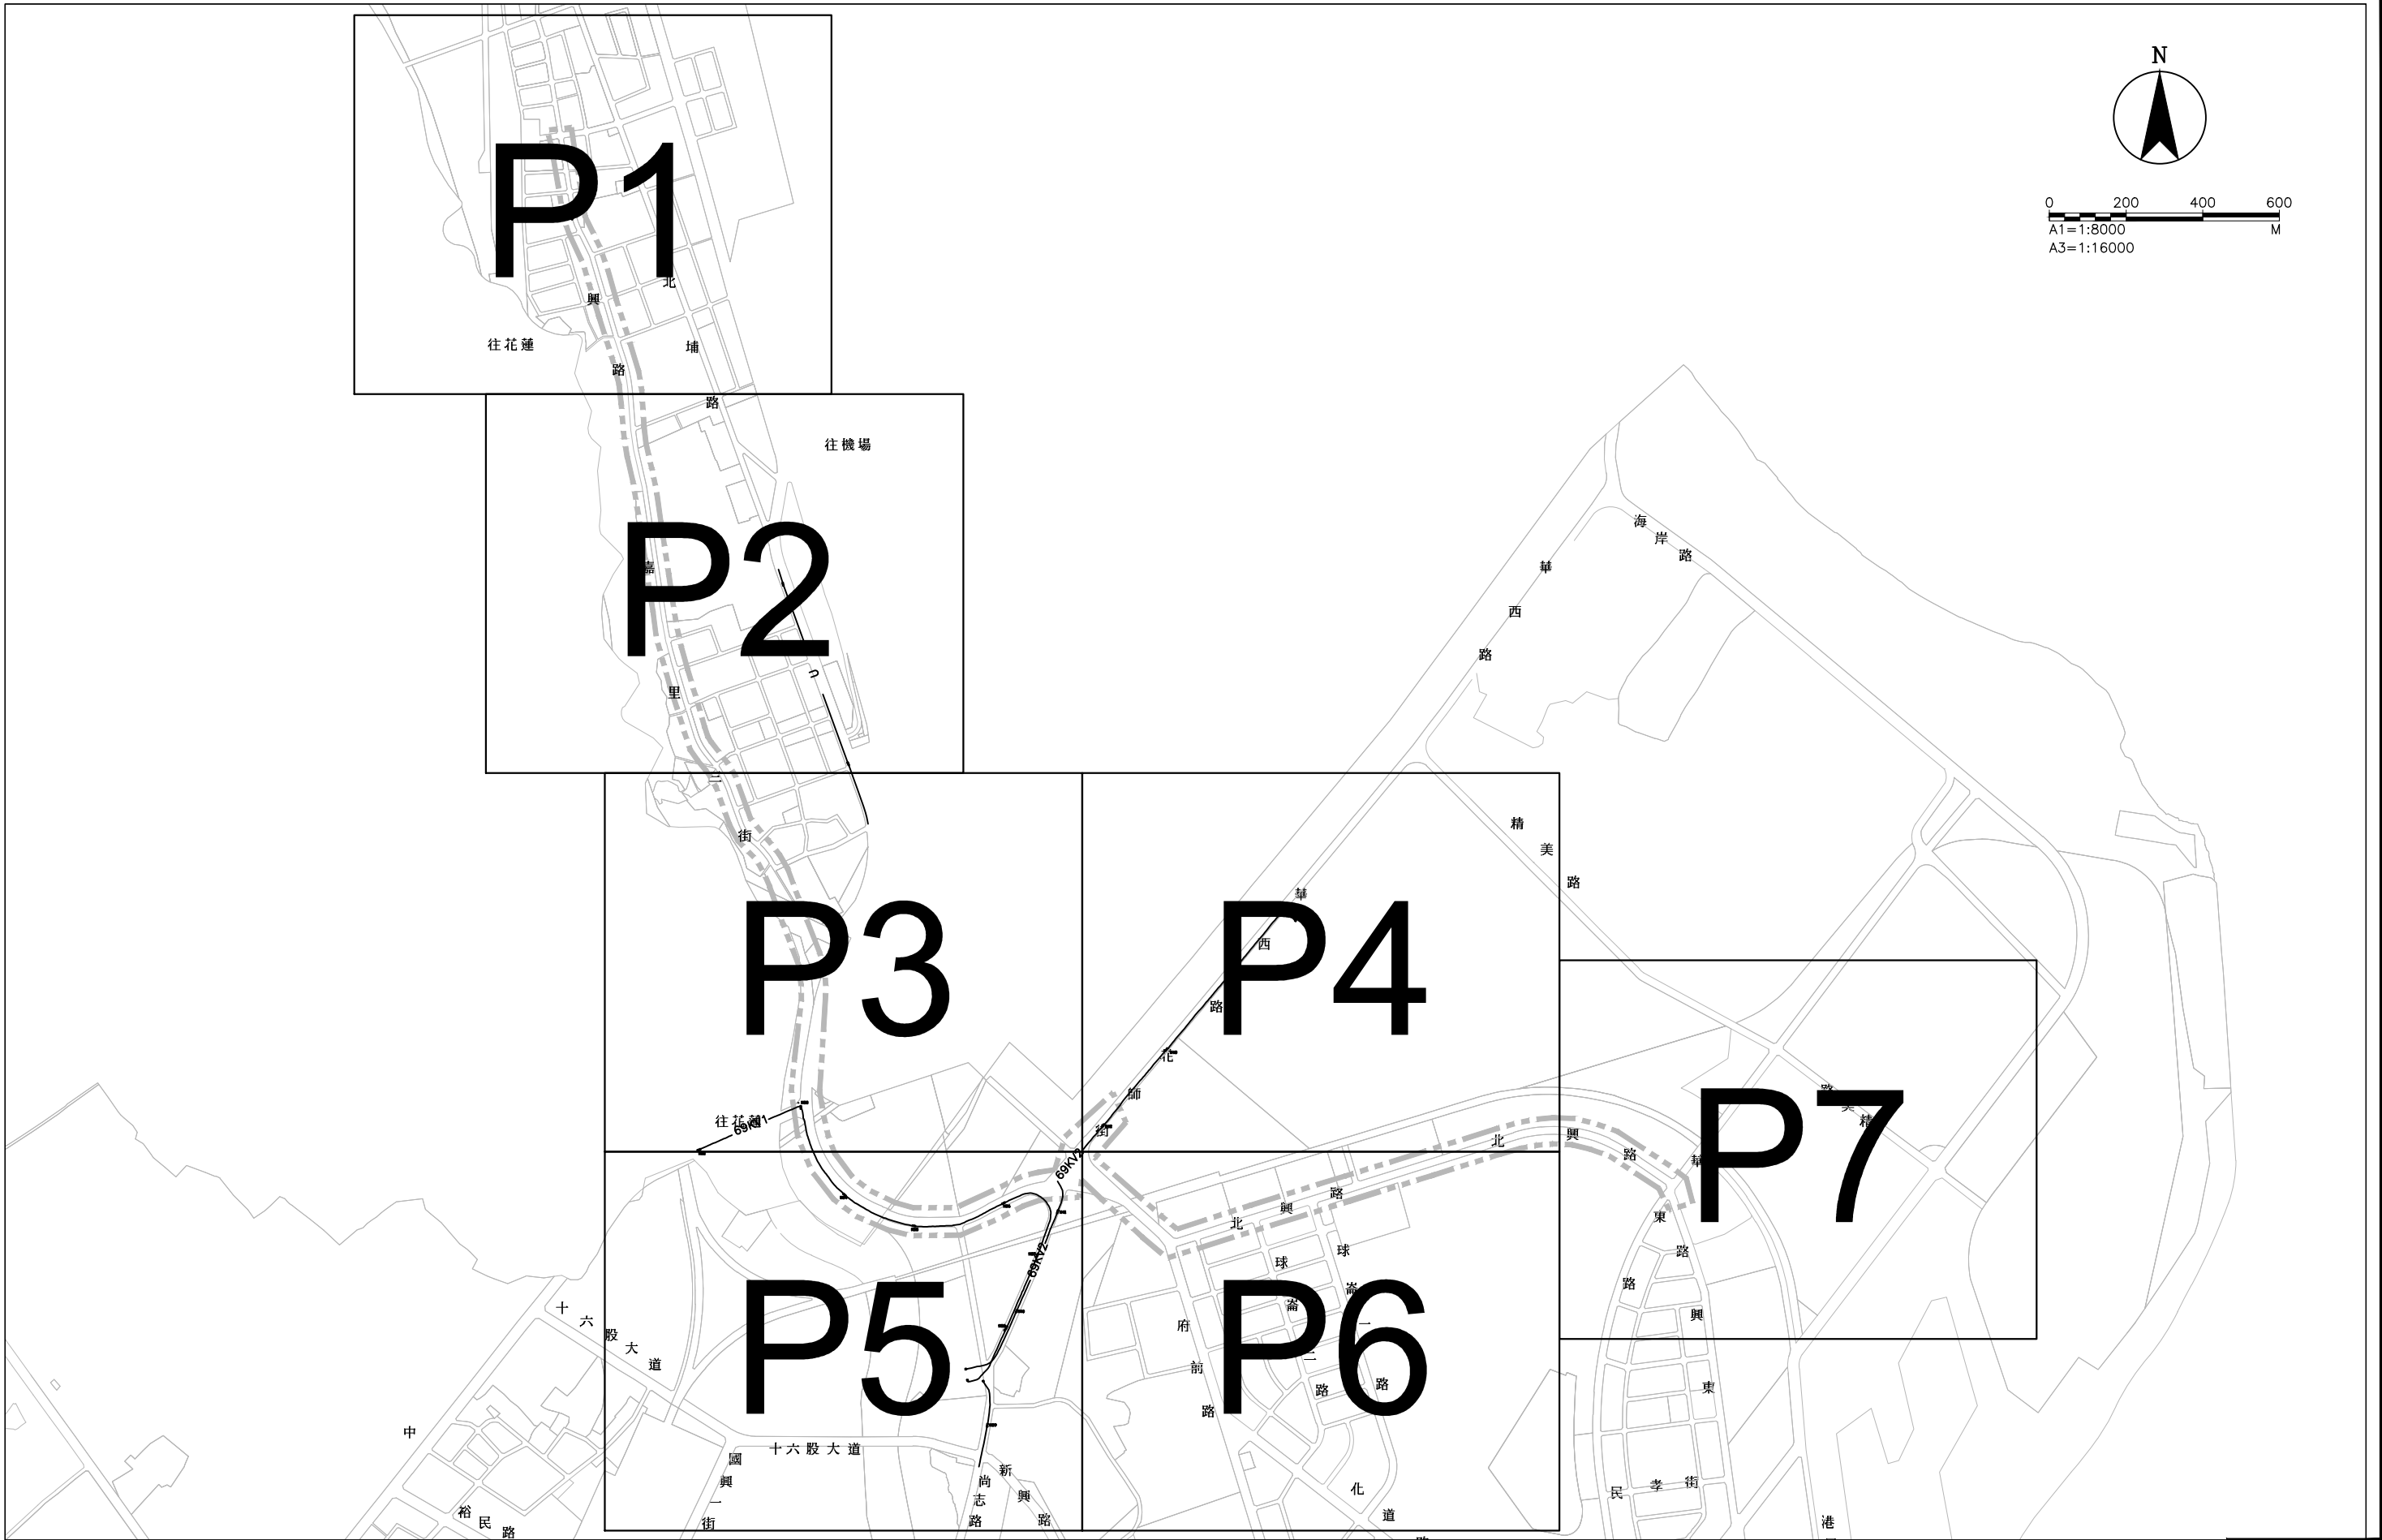

DIR : G:\DATA\CAD\WORK\19041\ ; FILE NAME: 19410047.DWG ; BY : ssli ; DATE: 2021-06-16 ; PLOT SCALE: 1=8



內政部營建署


CONSTRUCTION AND PLANNING AGENCY , MINISTRY OF INTERIOR

花蓮縣新城(北埔地區)
污水下水道系統工程
第一標

台電特高壓電力管線
分佈總平面圖

承辦人		工程編號	108-4000-0102 -1504-1010	林同義工程顧問股份有限公司 TYLIN INTERNATIONAL TAIWAN				圖 號	
分隊長		核准日期		繪圖	許振輝	複核	謝宗德	17 UT	30 198
				設計	許振輝	核准	陳中		
分處長				初核	黃成俊	日期	110.06		

技師簽證

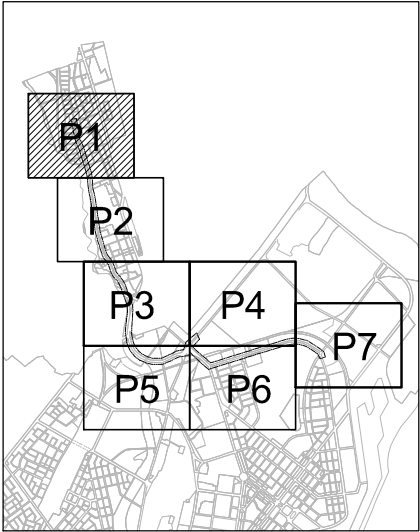

圖幅接合表


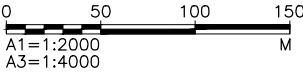


圖 例：

- 69KV1—— 既設特高壓 69KV電力管線
(花蓮~花港一二路)
- 69KV2—— 既設特高壓 69KV電力管線
(花蓮~美崙)
- U —— 尚未營運管線

DIR : G:\DATA\CAD\WORK\19041\ : FILE NAME: 19410049.DWG : BY : ssli : DATE: 2021-06-16 : PLOT SCALE: 1=2

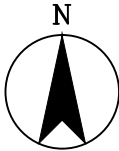



內政部營建署
CONSTRUCTION AND PLANNING AGENCY, MINISTRY OF INTERIOR

花蓮縣新城(北埔地區)
污水下水道系統工程
第一標

台電特高壓電力管線
分佈示意圖(一)

承辦人		工程編號	108-4000-0102 -1504-1010	林同義工程顧問股份有限公司 TYLIN INTERNATIONAL TAIWAN				圖 號	
分隊長		核准日期		繪圖	林建榮	複核	謝宗德	18	31
分處長				設計	許振華	核准	陳中	UT	198
				初核	黃成傑	日期	110.06		

技 師 簽 證

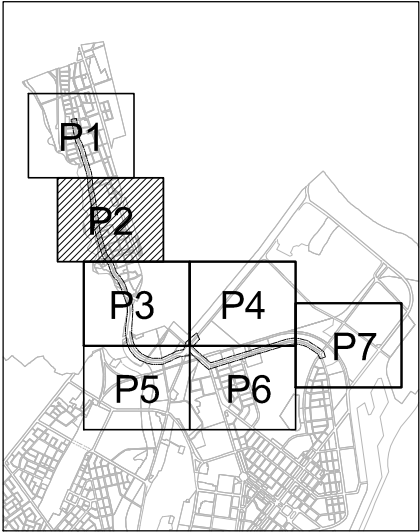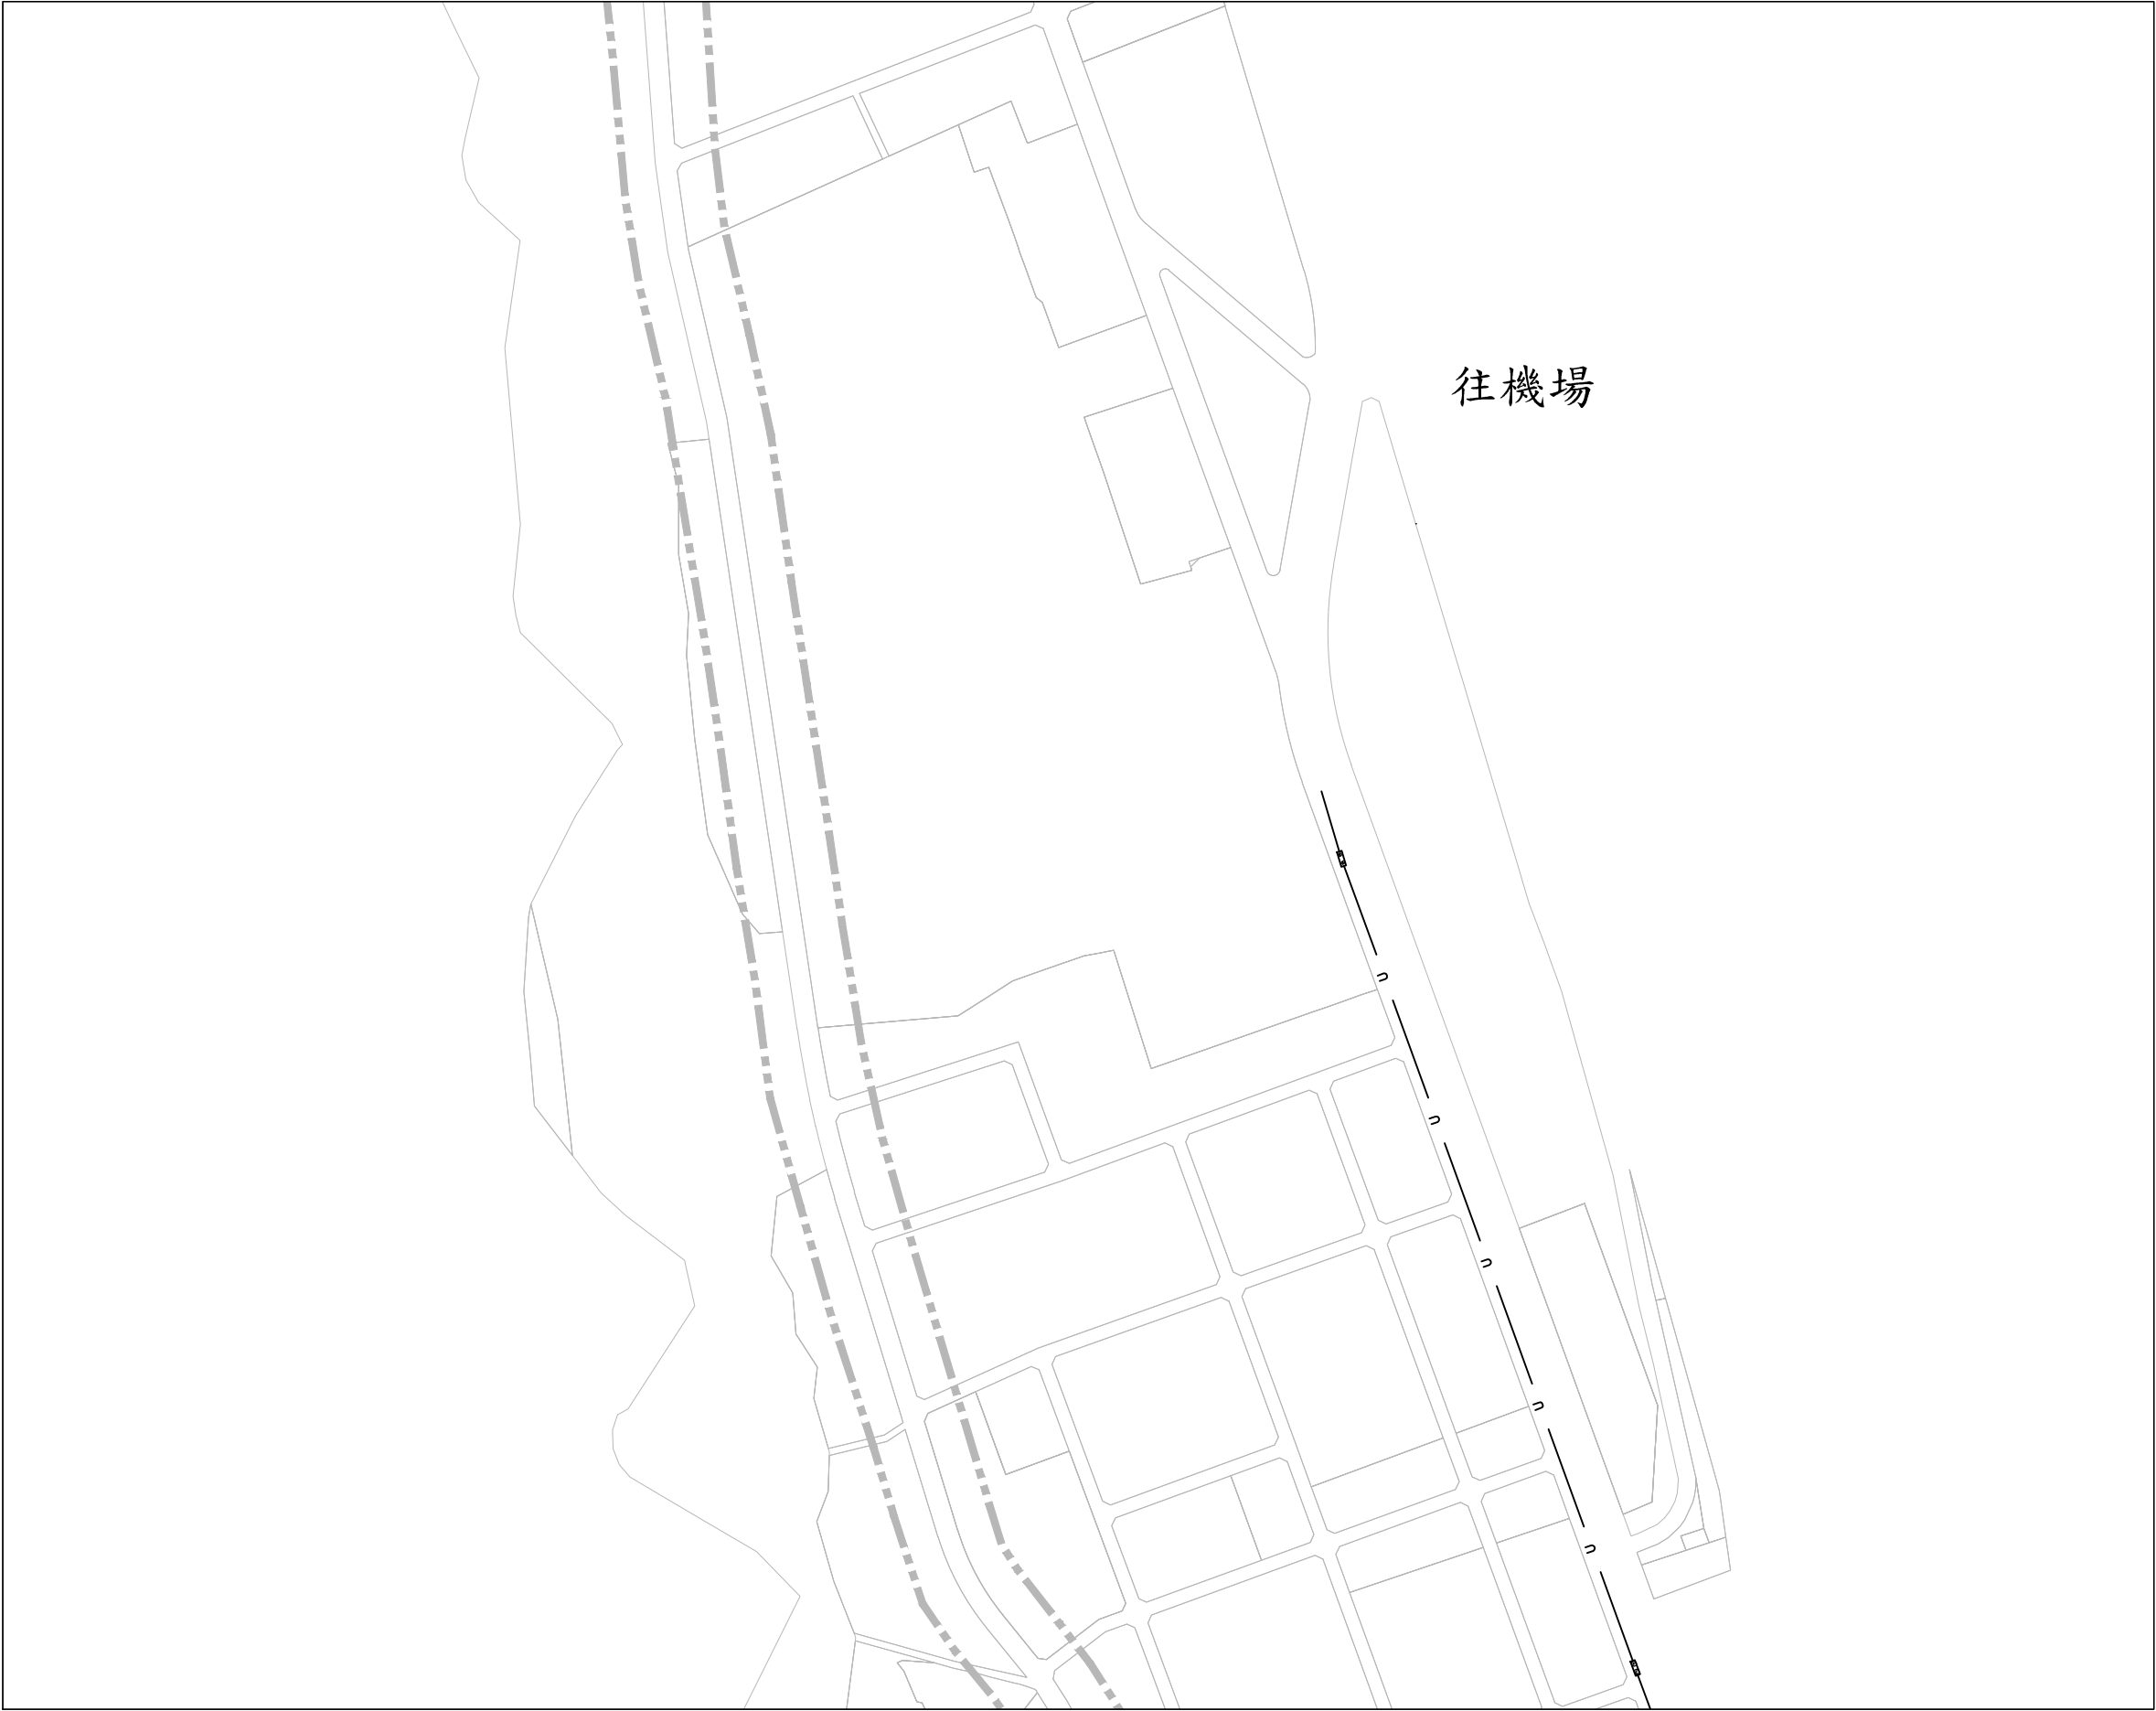

圖幅接合表



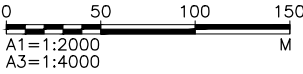


圖 例：

- 69KV1—— 既設特高壓 69KV電力管線
(花蓮~花港一二路)
- 69KV2—— 既設特高壓 69KV電力管線
(花蓮~美崙)
- U —— 尚未營運管線

承 辦 人		工程編號	108-4000-0102 -1504-1010	林同義工程顧問股份有限公司 TYLIN INTERNATIONAL TAIWAN				圖 號	
分 隊 長		核准日期		繪 圖	林建榮	複 核	謝宗德	19	32
分 處 長				設 計	許振輝	核 准	陳中	UT	198
				初 核	黃成傑	日 期	110.06		

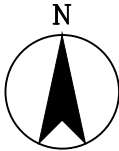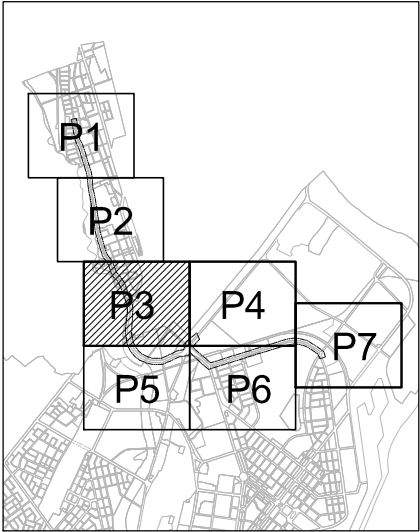

圖幅接合表



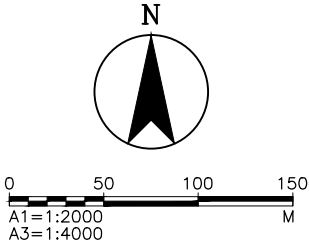


圖 例：

- 69KV1—— 既設特高壓 69KV電力管線 (花蓮~花港一二路)
- 69KV2—— 既設特高壓 69KV電力管線 (花蓮~美崙)
- U —— 尚未營運管線

承辦人		工程編號	108-4000-0102 -1504-1010	林同義工程顧問股份有限公司 TYLIN INTERNATIONAL TAIWAN			圖 號		
分隊長		核准日期		繪圖	林建榮	複核	謝宗德	20 UT	33 198
				設計	許振輝	核准	陳中		
分處長				初核	黃成傑	日期	110.06		

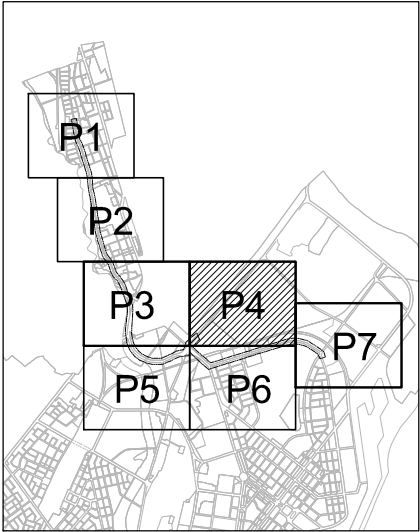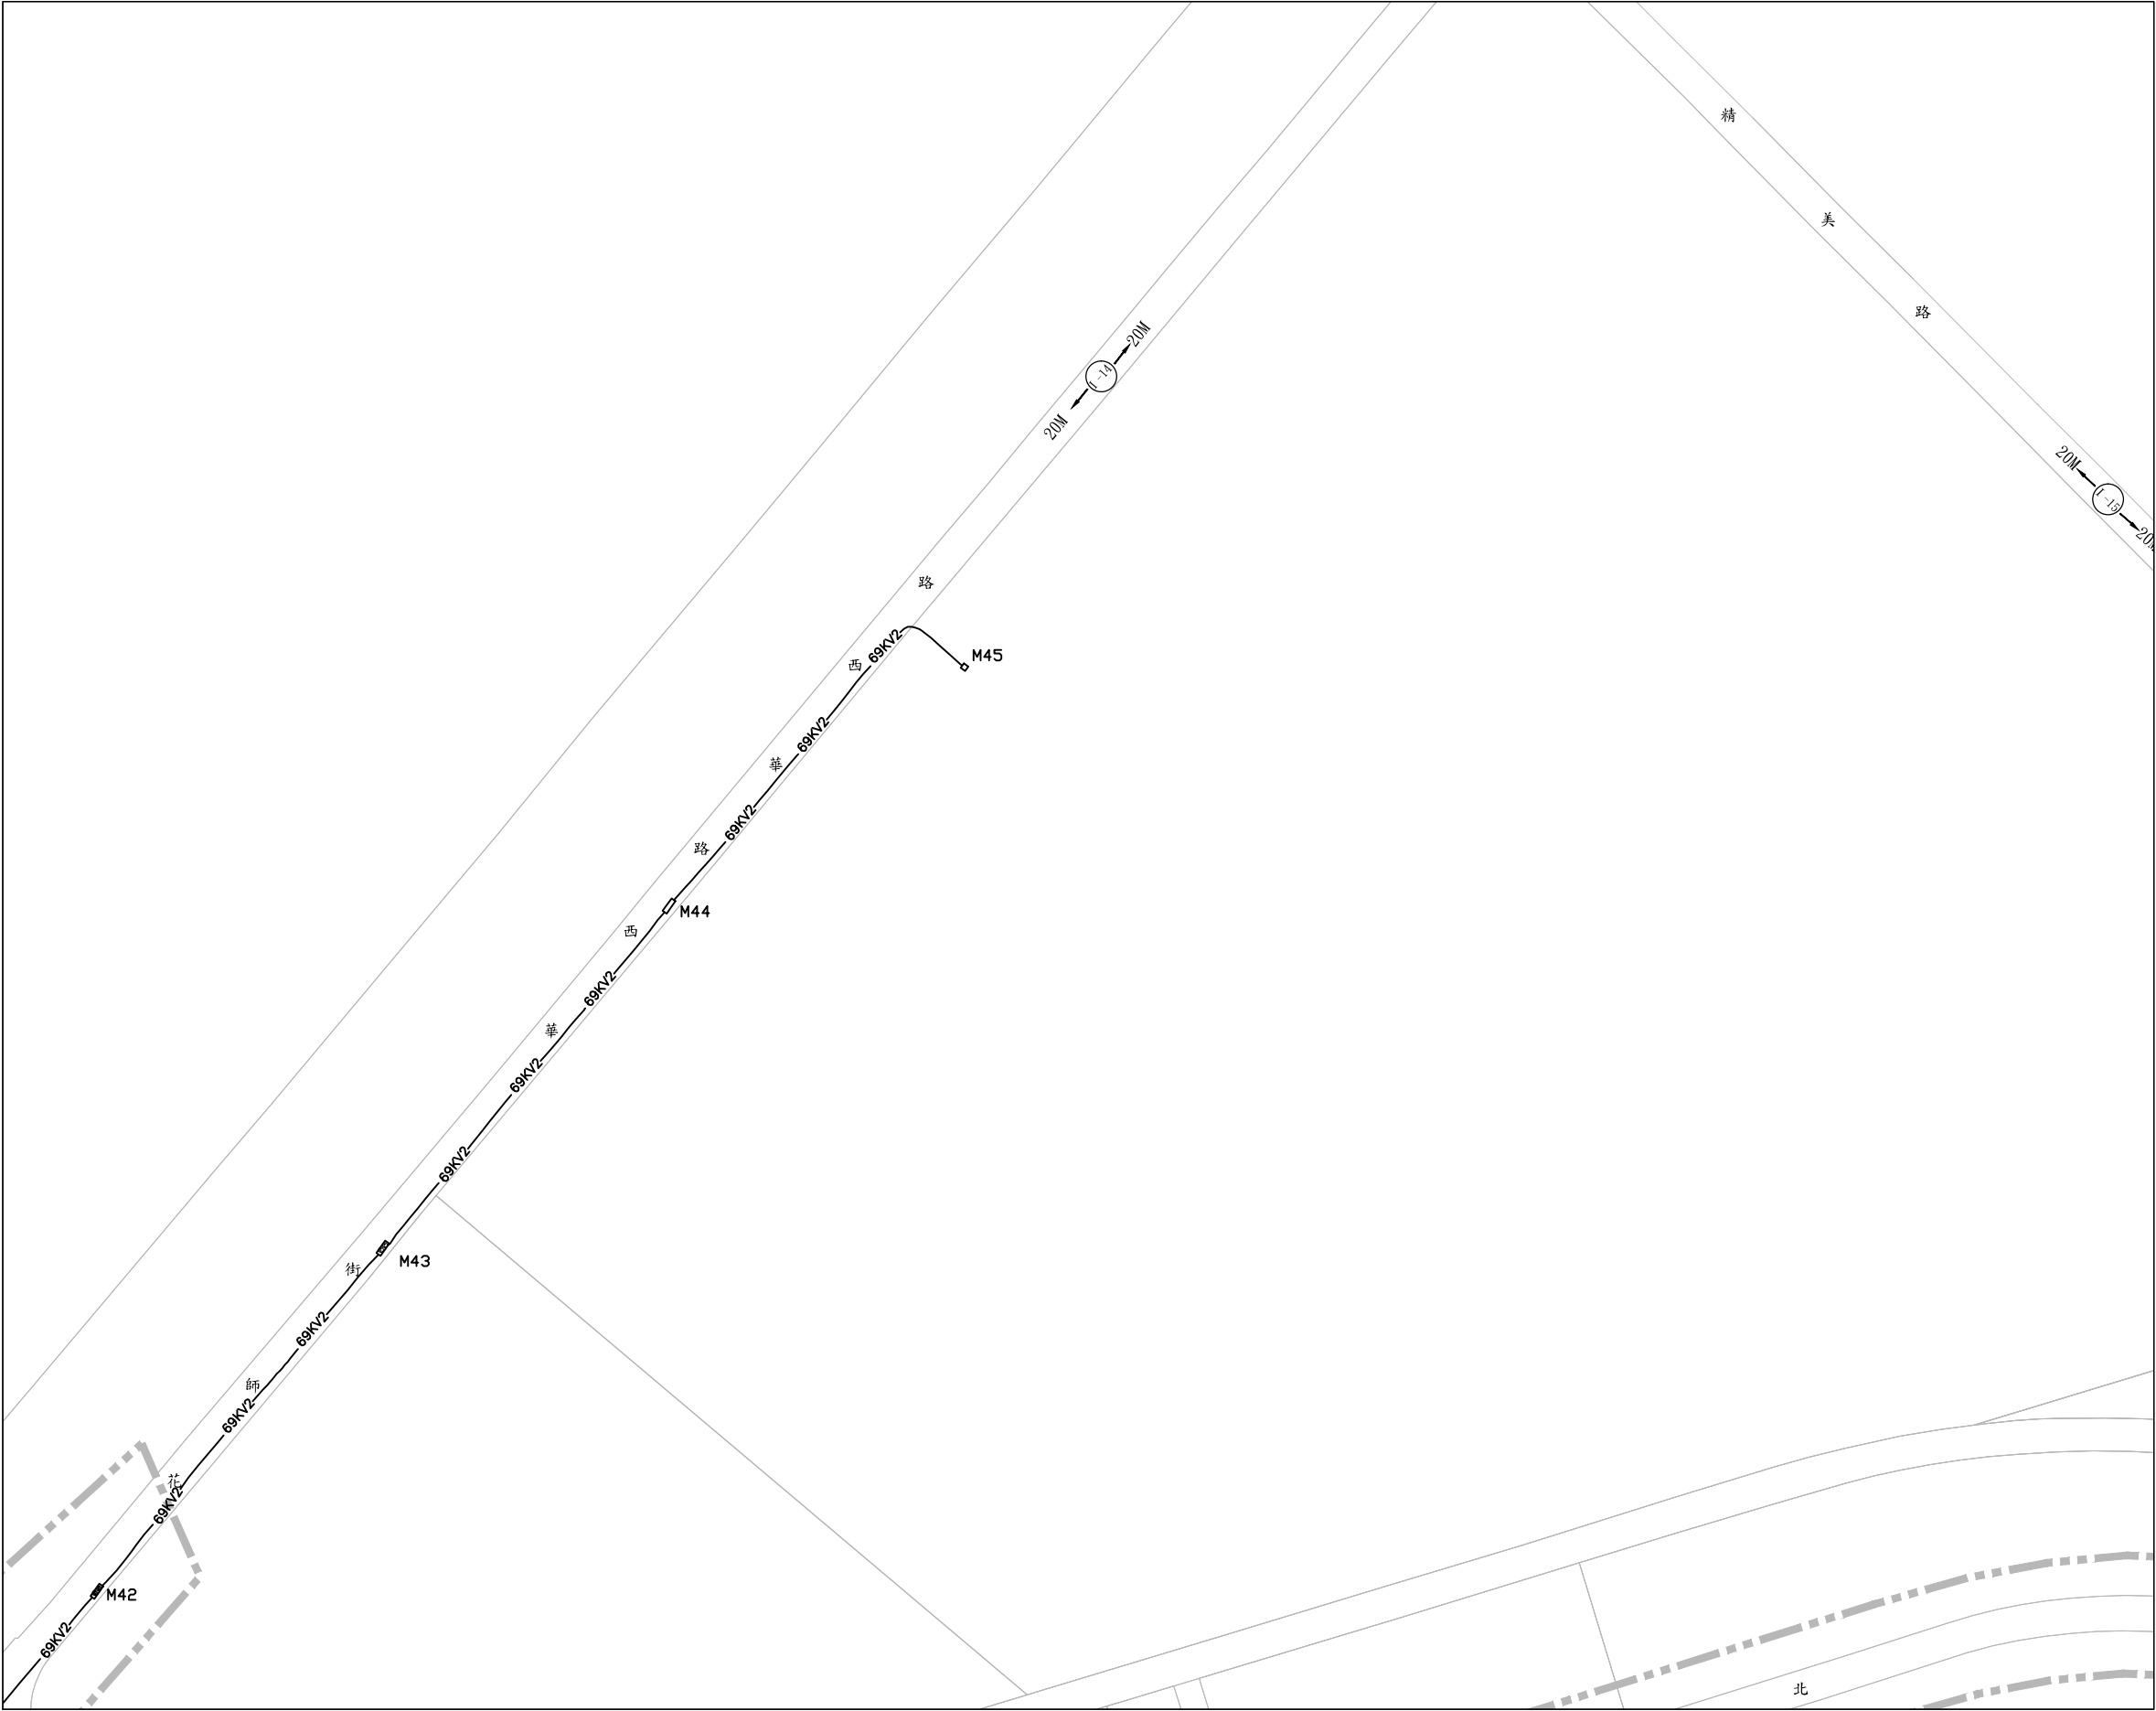

圖幅接合表




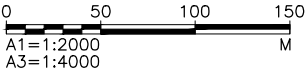


圖 例：

- 69KV1 —— 既設特高壓 69KV電力管線 (花蓮~花港一二路)
- 69KV2 —— 既設特高壓 69KV電力管線 (花蓮~美崙)
- U —— 尚未營運管線

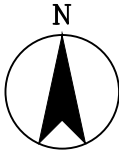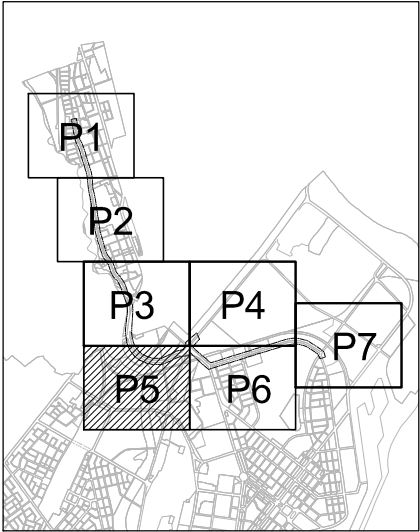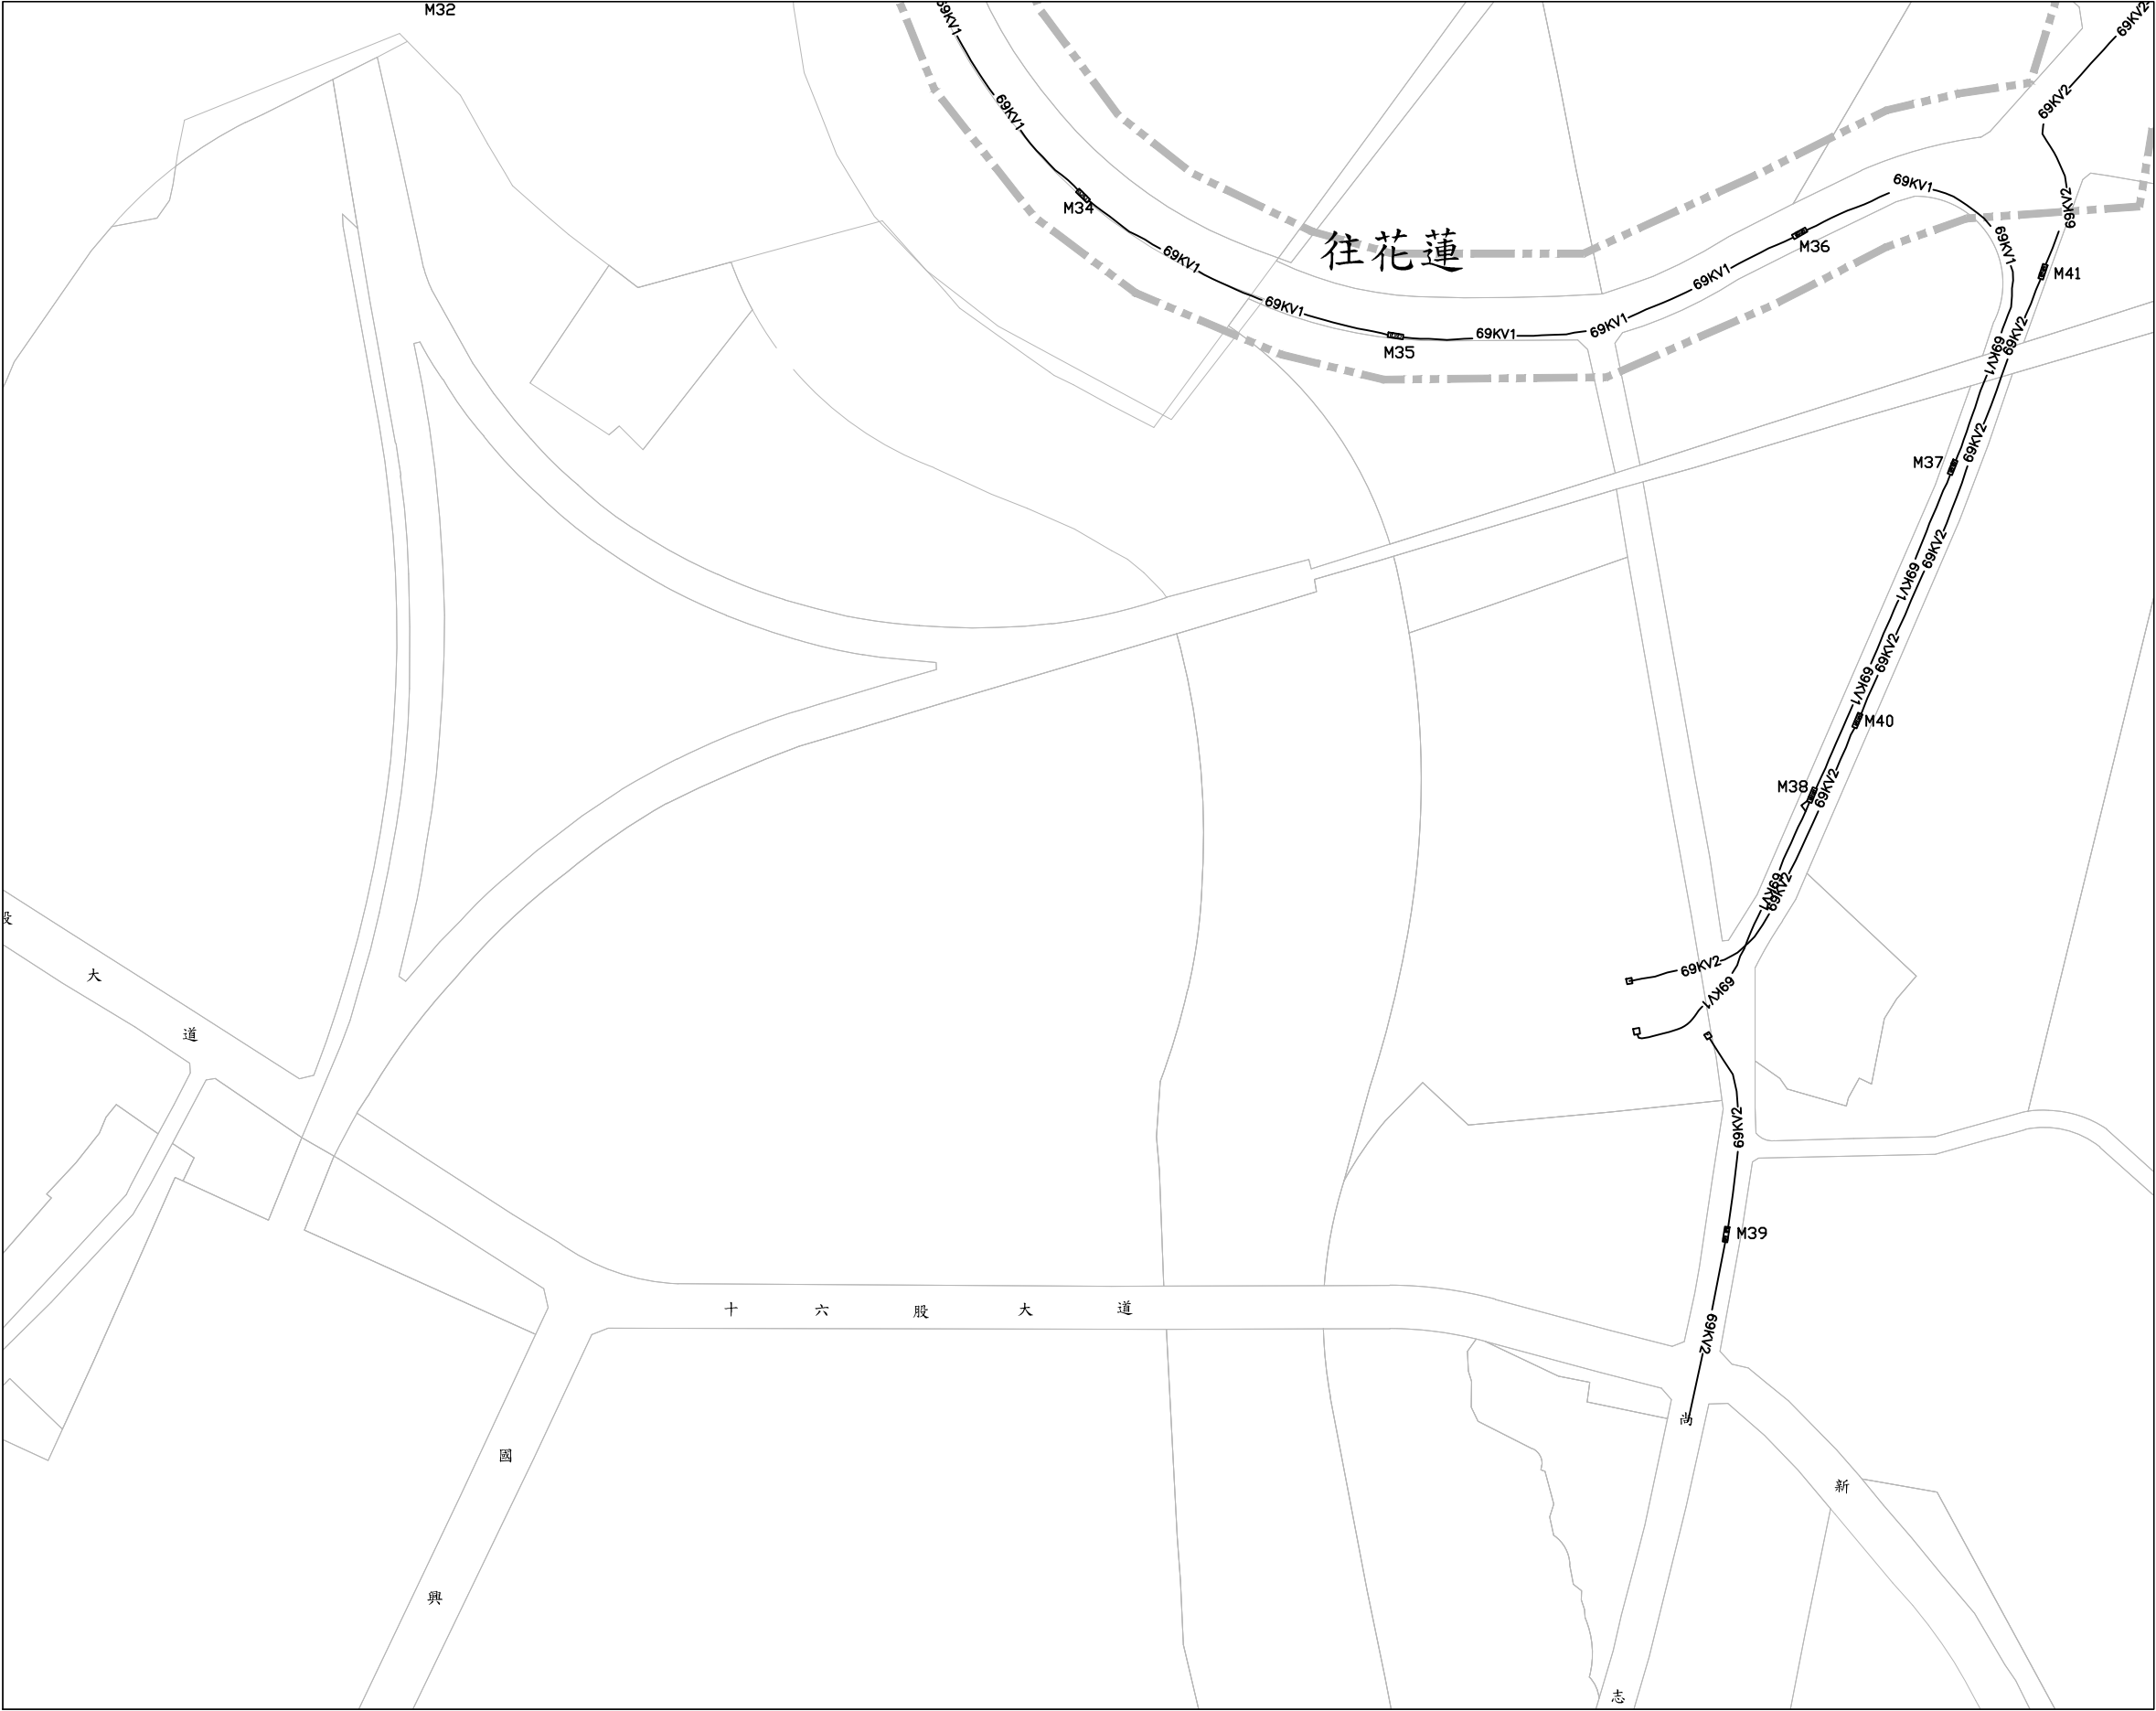

圖幅接合表




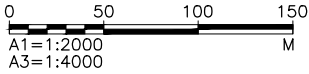


圖 例：

- 69KV1 既設特高壓 69KV電力管線 (花蓮~花港一二路)
- 69KV2 既設特高壓 69KV電力管線 (花蓮~美崙)
- U 尚未營運管線

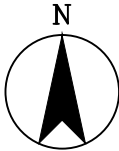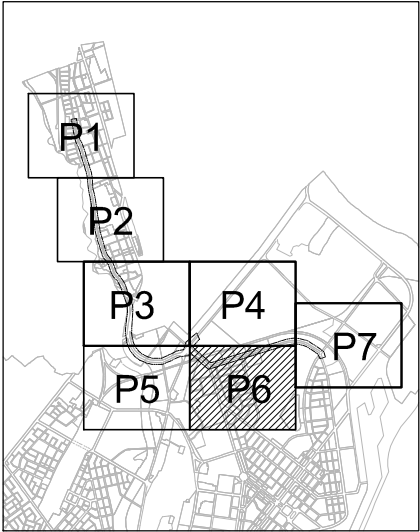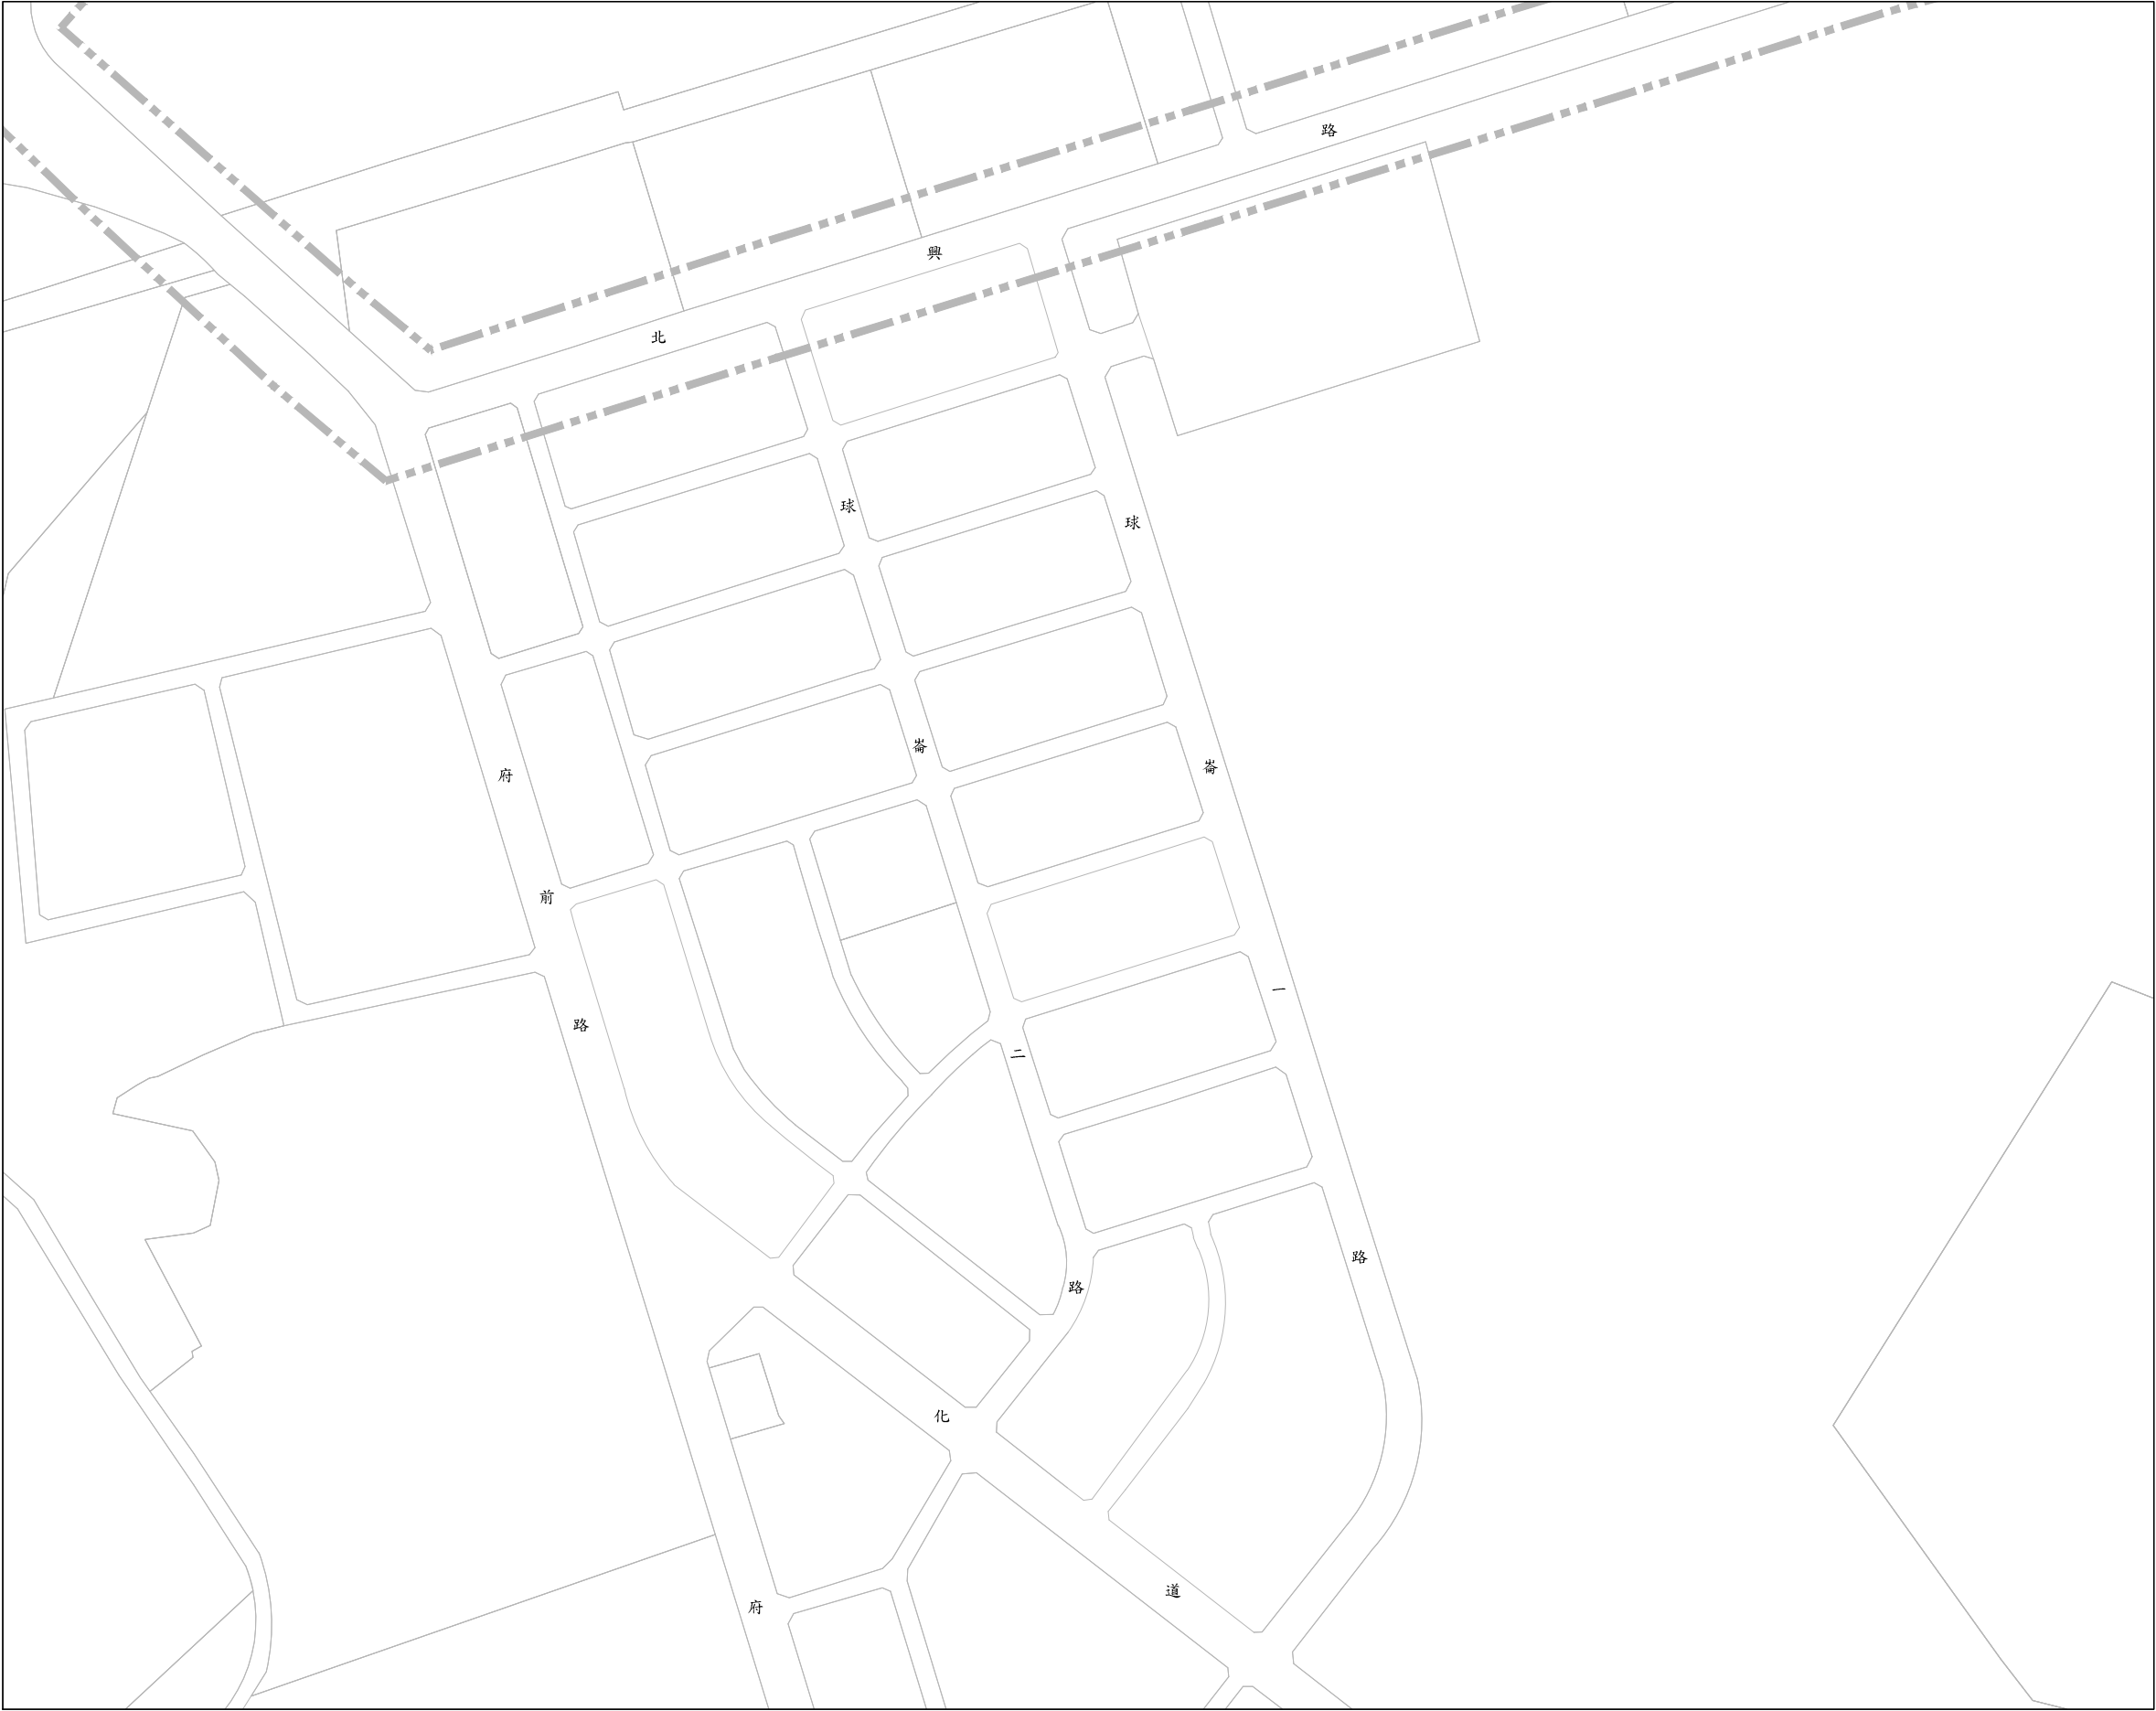

圖幅接合表

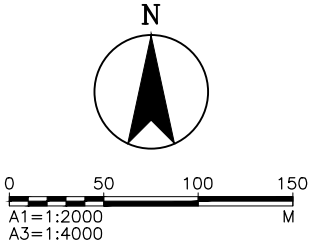


圖 例：

- 69KV1—— 既設特高壓 69KV電力管線 (花蓮~花港一二路)
- 69KV2—— 既設特高壓 69KV電力管線 (花蓮~美崙)
- U —— 尚未營運管線

DIR : G:\DATA\CAD\WORK\19041\ : FILE NAME: 19410054.DWG : BY : ssli : DATE: 2021-06-16 : PLOT SCALE: 1=2



 **內政部營建署**
CONSTRUCTION AND PLANNING AGENCY, MINISTRY OF INTERIOR

花蓮縣新城(北埔地區)
污水下水道系統工程
第一標

台電特高壓電力管線
分佈示意圖(六)

承辦人		工程編號	108-4000-0102 -1504-1010	林同義工程顧問股份有限公司 TYLIN INTERNATIONAL TAIWAN			
分隊長		核准日期		繪圖	林建榮	複核	謝宗德
分處長				設計	許振輝	核准	何中
				初核	黃成傑	日期	110.06

技 師 簽 證

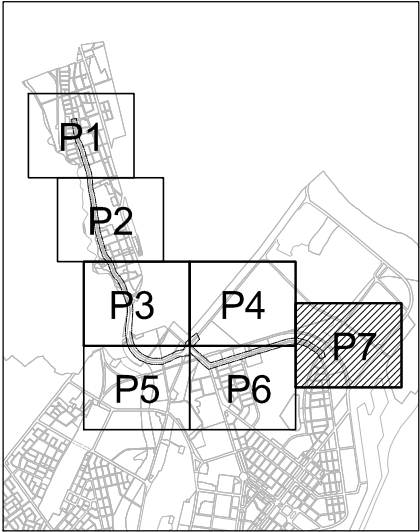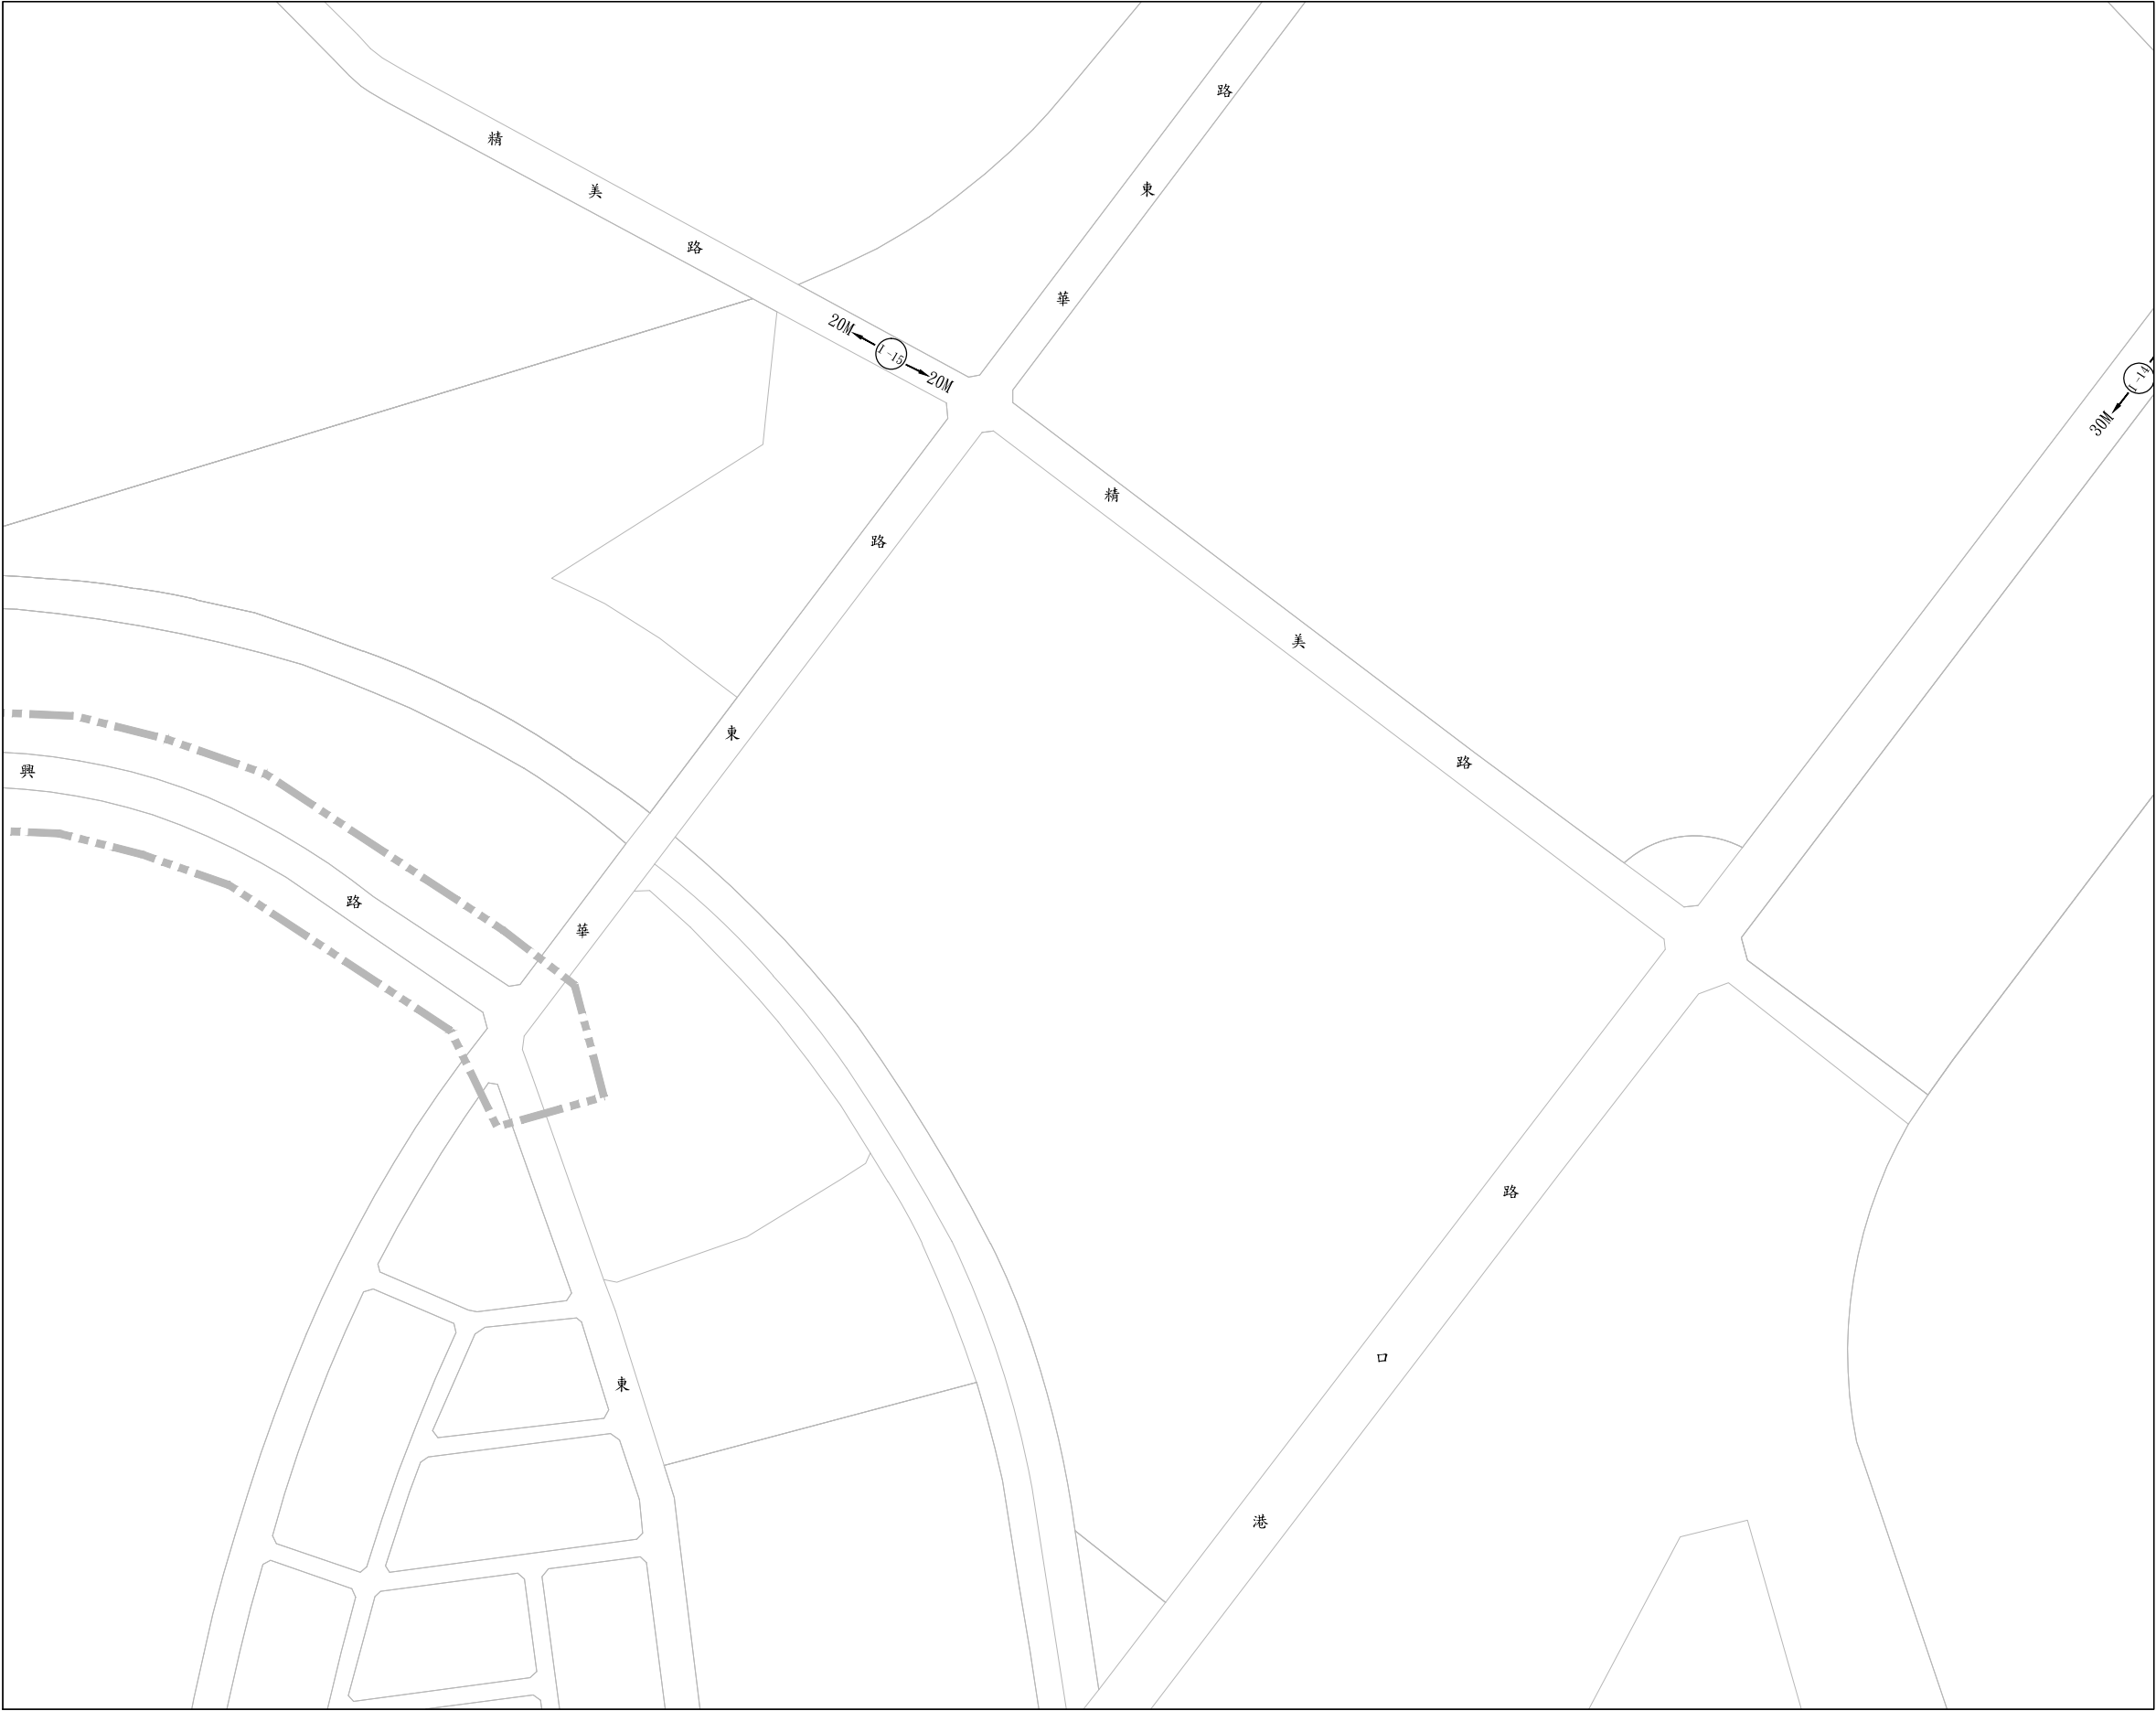

圖幅接合表



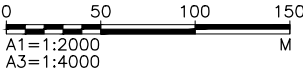


圖 例：


- 69KV1 —— 既設特高壓 69KV電力管線 (花蓮~花港一二路)
- 69KV2 —— 既設特高壓 69KV電力管線 (花蓮~美崙)
- U —— 尚未營運管線

DIR : G:\DATA\CAD\WORK\19041\ ; FILE NAME: 19410055.DWG ; BY : ssli ; DATE: 2021-06-16 ; PLOT SCALE: 1=2


承辦人		工程編號	108-4000-0102 -1504-1010	林同義工程顧問股份有限公司 TYLIN INTERNATIONAL TAIWAN				圖 號	
分隊長		核准日期		繪圖	林建業	複核	謝宗德	24	37
分處長				設計	許振輝	核准	陳中	UT	198
				初核	黃成傑	日期	110.06		

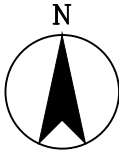 

技 師 簽 證												
 內 政 部 營 建 署 CONSTRUCTION AND PLANNING AGENCY, MINISTRY OF INTERIOR	花蓮縣新城(北埔地區) 污水下水道系統工程 第一標	台電高、低壓電力管線 分佈總平面圖	承 辦 人		工程編號	108-4000-0102 -1504-1010	林阿義工程顧問股份有限公司 TYLIN INTERNATIONAL TAIWAN			圖 號		
			分 隊 長		核准日期		繪 圖	林良基	複 核	謝永德	25 UT	38 198
			分 處 長				設 計	許振華	核 准	陳中		
							初 核	黃成俊	日 期	110.06		

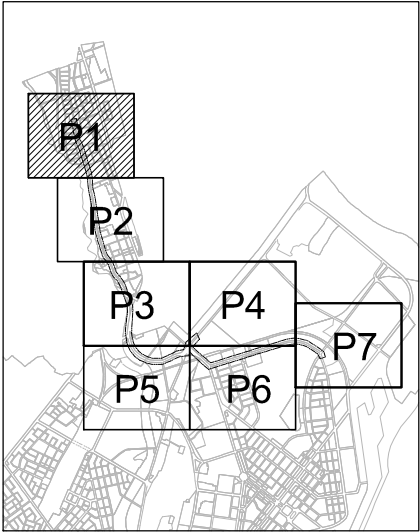


圖幅接合表

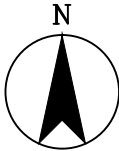


0 50 100 150
A1=1:2000
A3=1:4000
M

- 圖 例：
- E —— 既設高、低壓電力管線
 - ⊙ 既設高、低壓電力人孔

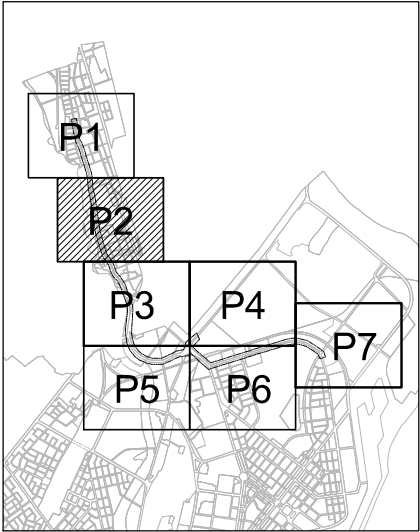


圖幅接合表

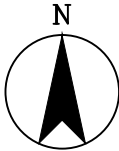

0 50 100 150
A1=1:2000
A3=1:4000
M

- 圖 例：
- E —— 既設高、低壓電力管線
- ⊙ 既設高、低壓電力人孔

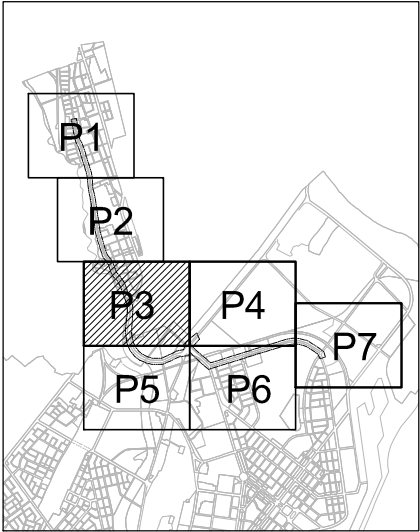

圖幅接合表





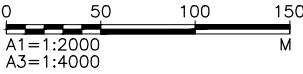


圖 例：



- E —— 既設高、低壓電力管線
- ⊙ 既設高、低壓電力人孔

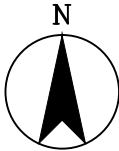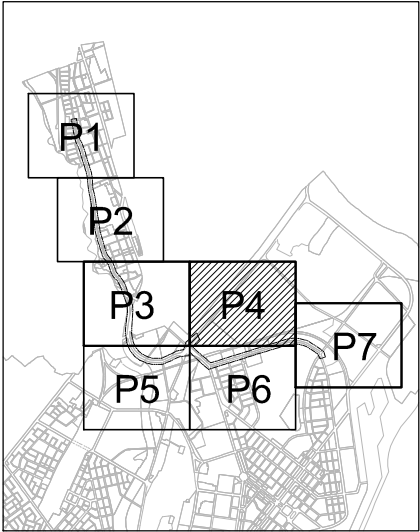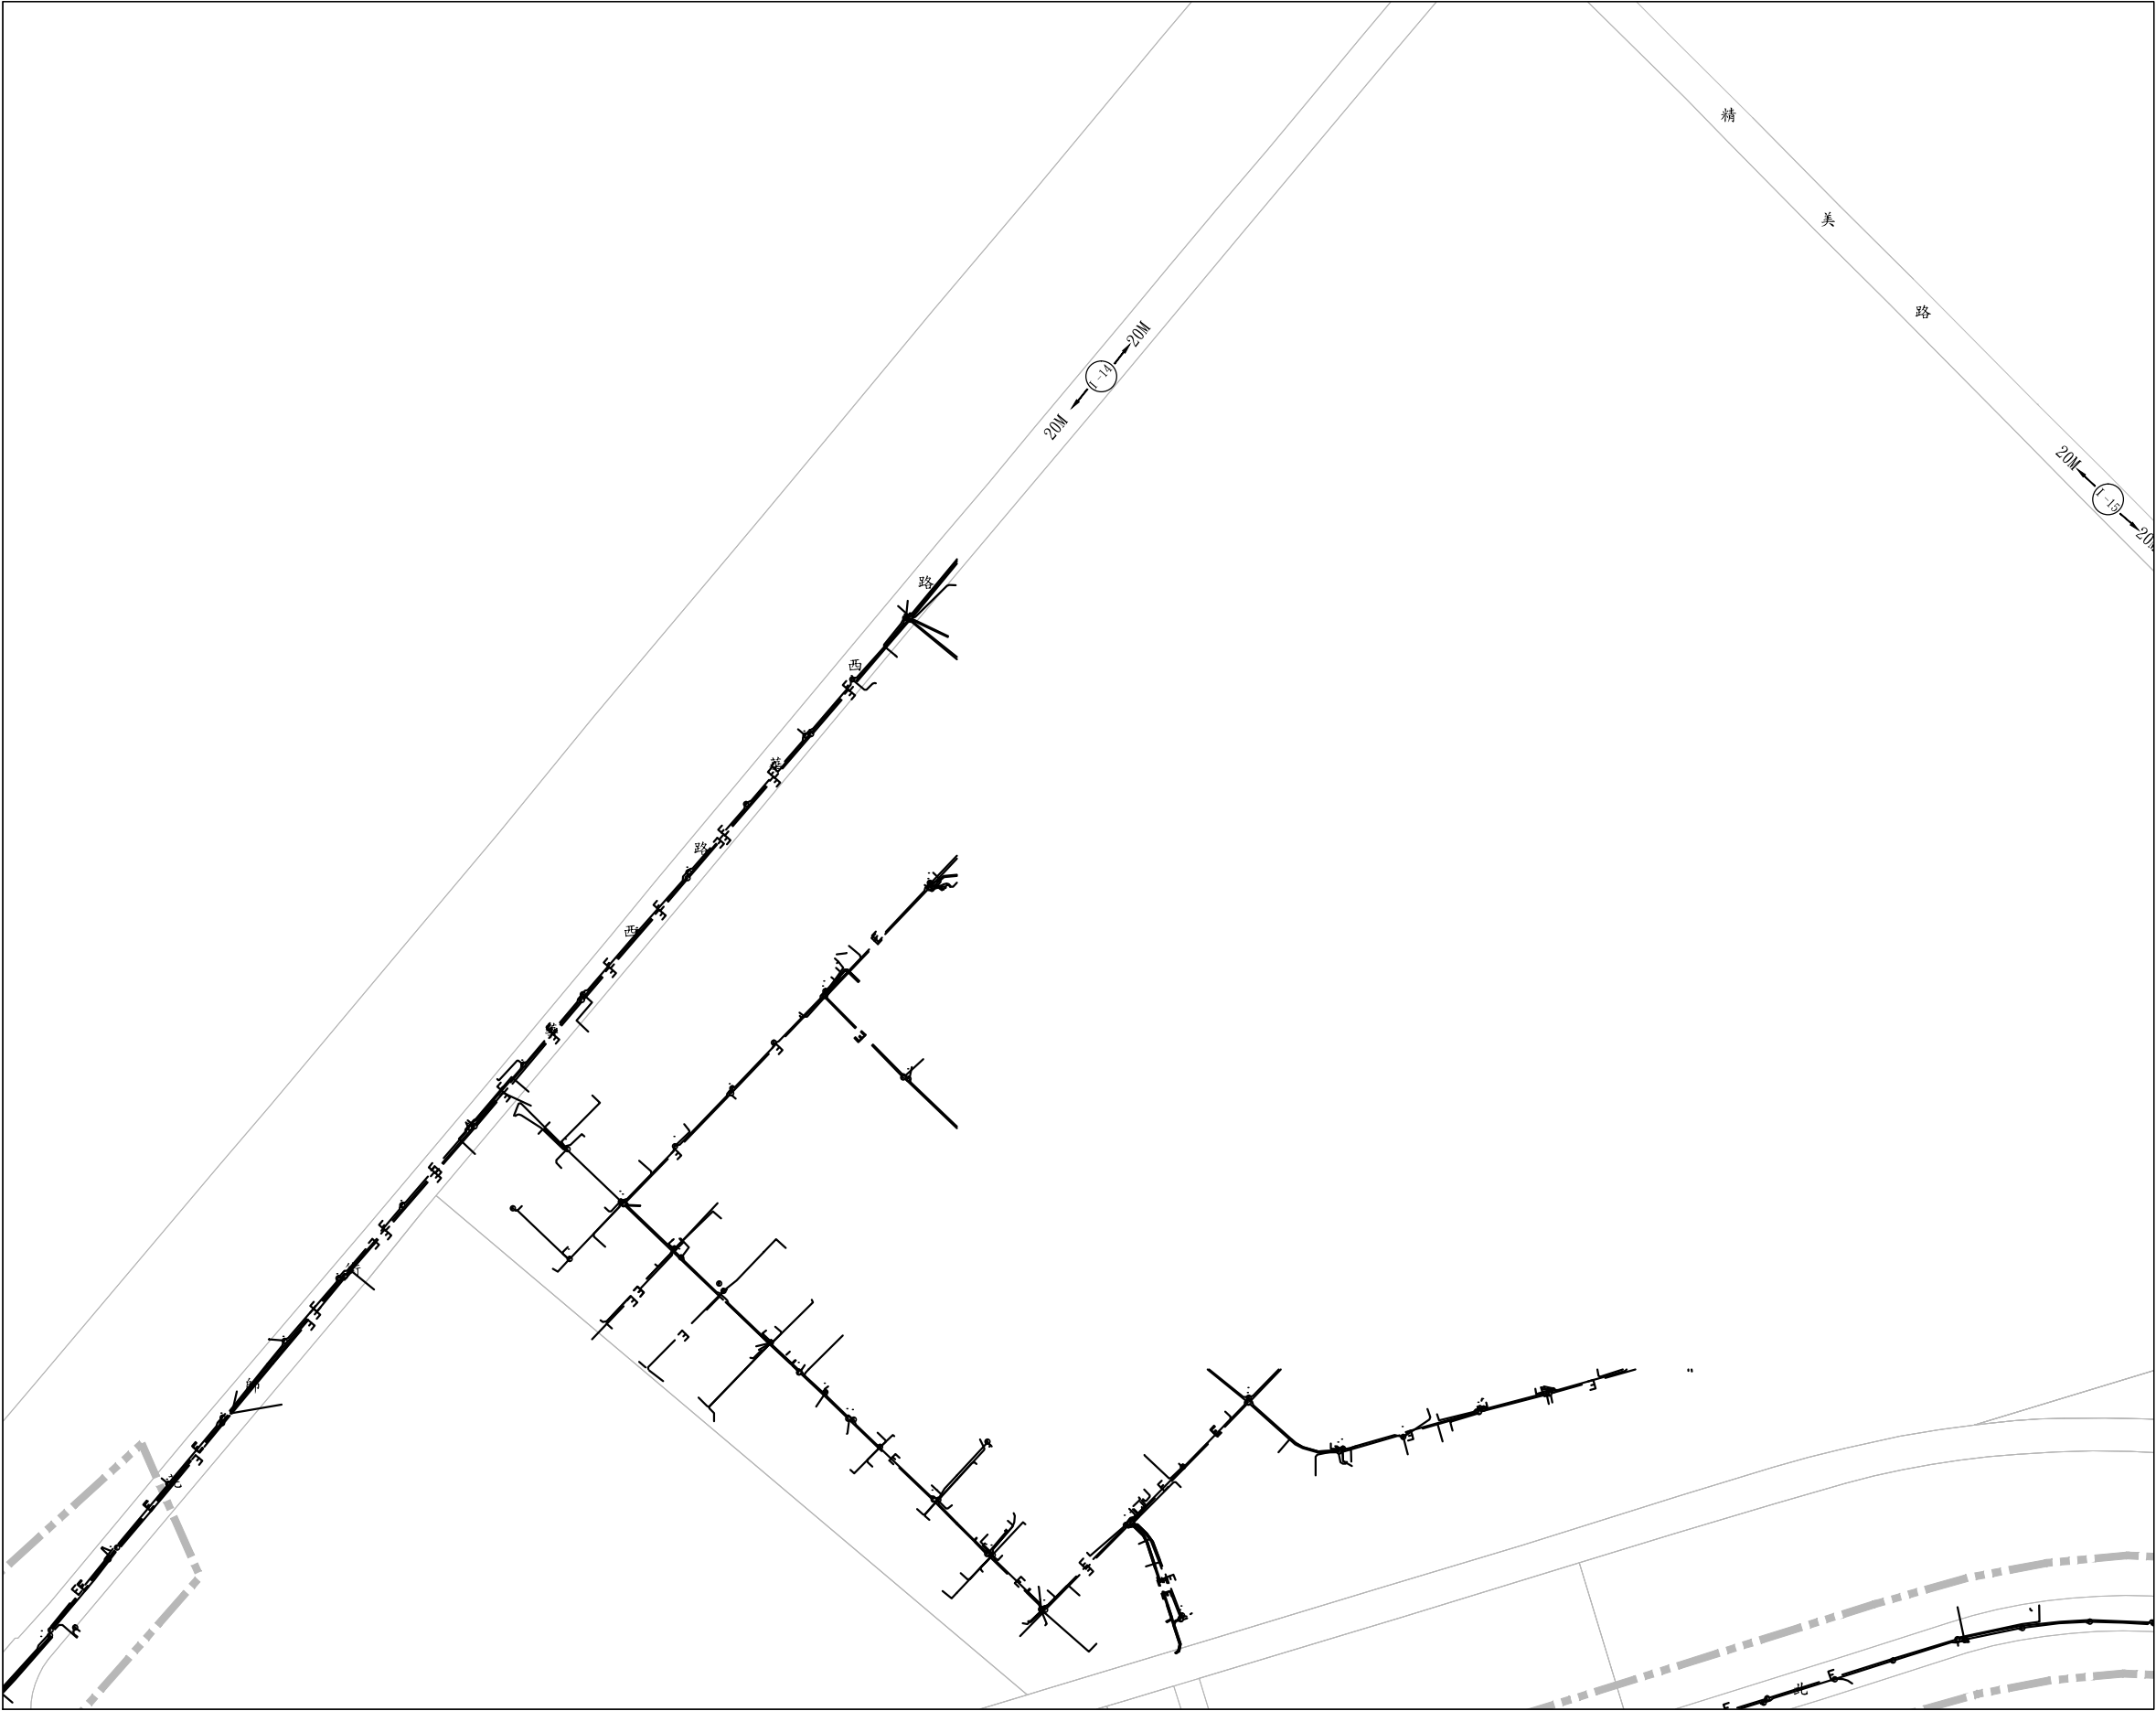



圖幅接合表

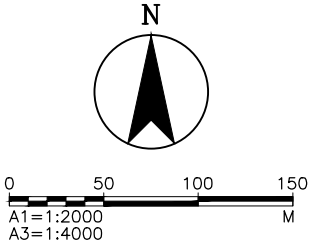

- 圖 例：
- E —— 既設高、低壓電力管線
 - ⊙ 既設高、低壓電力人孔

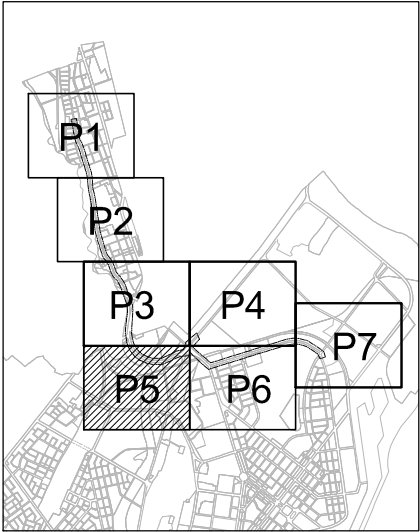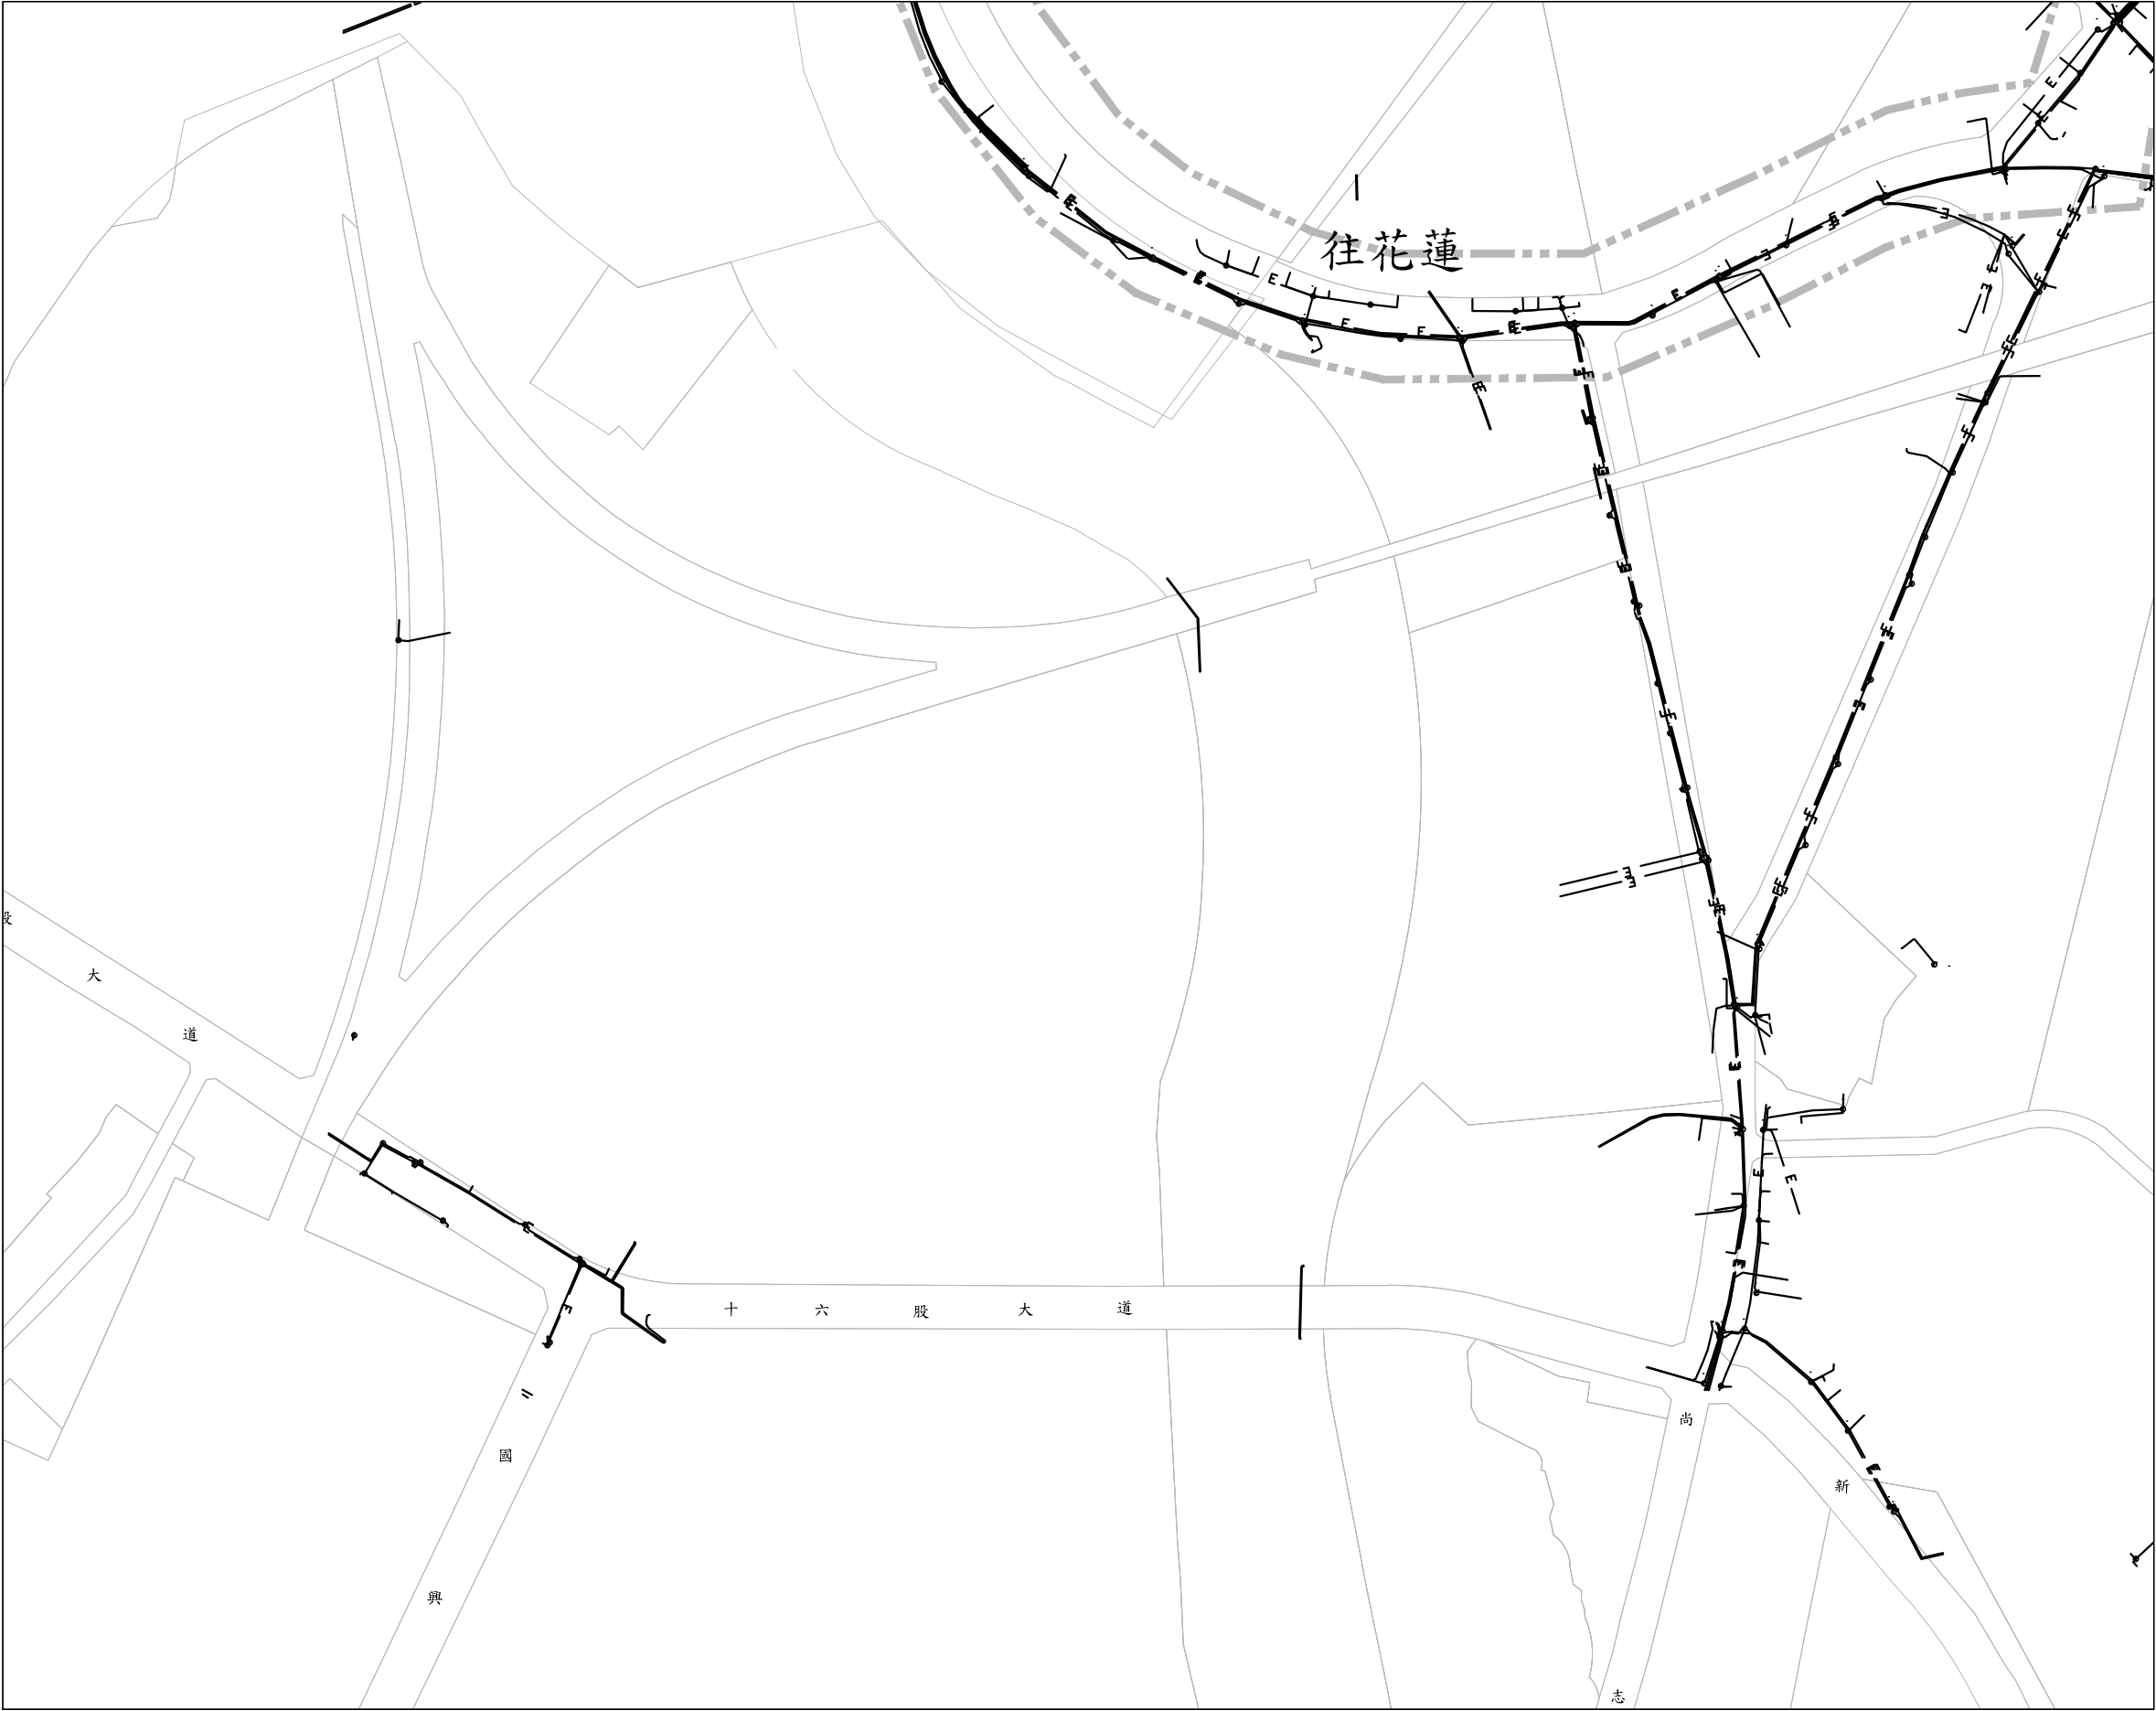

圖幅接合表

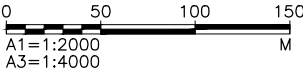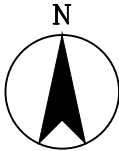

圖例：

- E —— 既設高、低壓電力管線
© 既設高、低壓電力人孔

DIR : G:\DATA\CAD\WORK\19041\ : FILE NAME: 19410062.DWG : BY : ssli : DATE: 2021-06-16 : PLOT SCALE: 1=2



內政部營建署



CONSTRUCTION AND PLANNING AGENCY, MINISTRY OF INTERIOR

花蓮縣新城(北埔地區)
污水下水道系統工程
第一標


台電高、低壓電力管線
分佈示意圖(五)

承辦人		工程編號	108-4000-0102 -1504-1010	林同義工程顧問股份有限公司 TYLIN INTERNATIONAL TAIWAN				圖 號	
分隊長		核准日期		繪圖	林建榮	複核	謝宗德	30 UT	43 198
				設計	許振漢	核准	許中		
分處長				初核	黃成傑	日期	110.06		

技師簽證

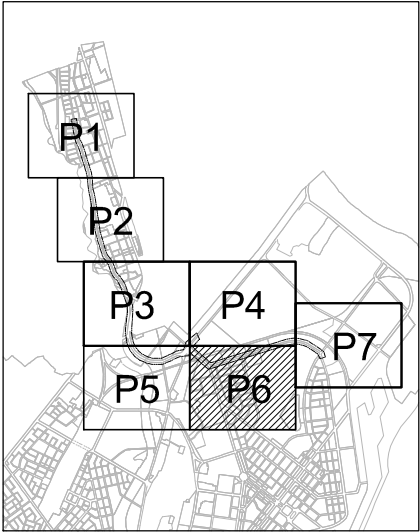
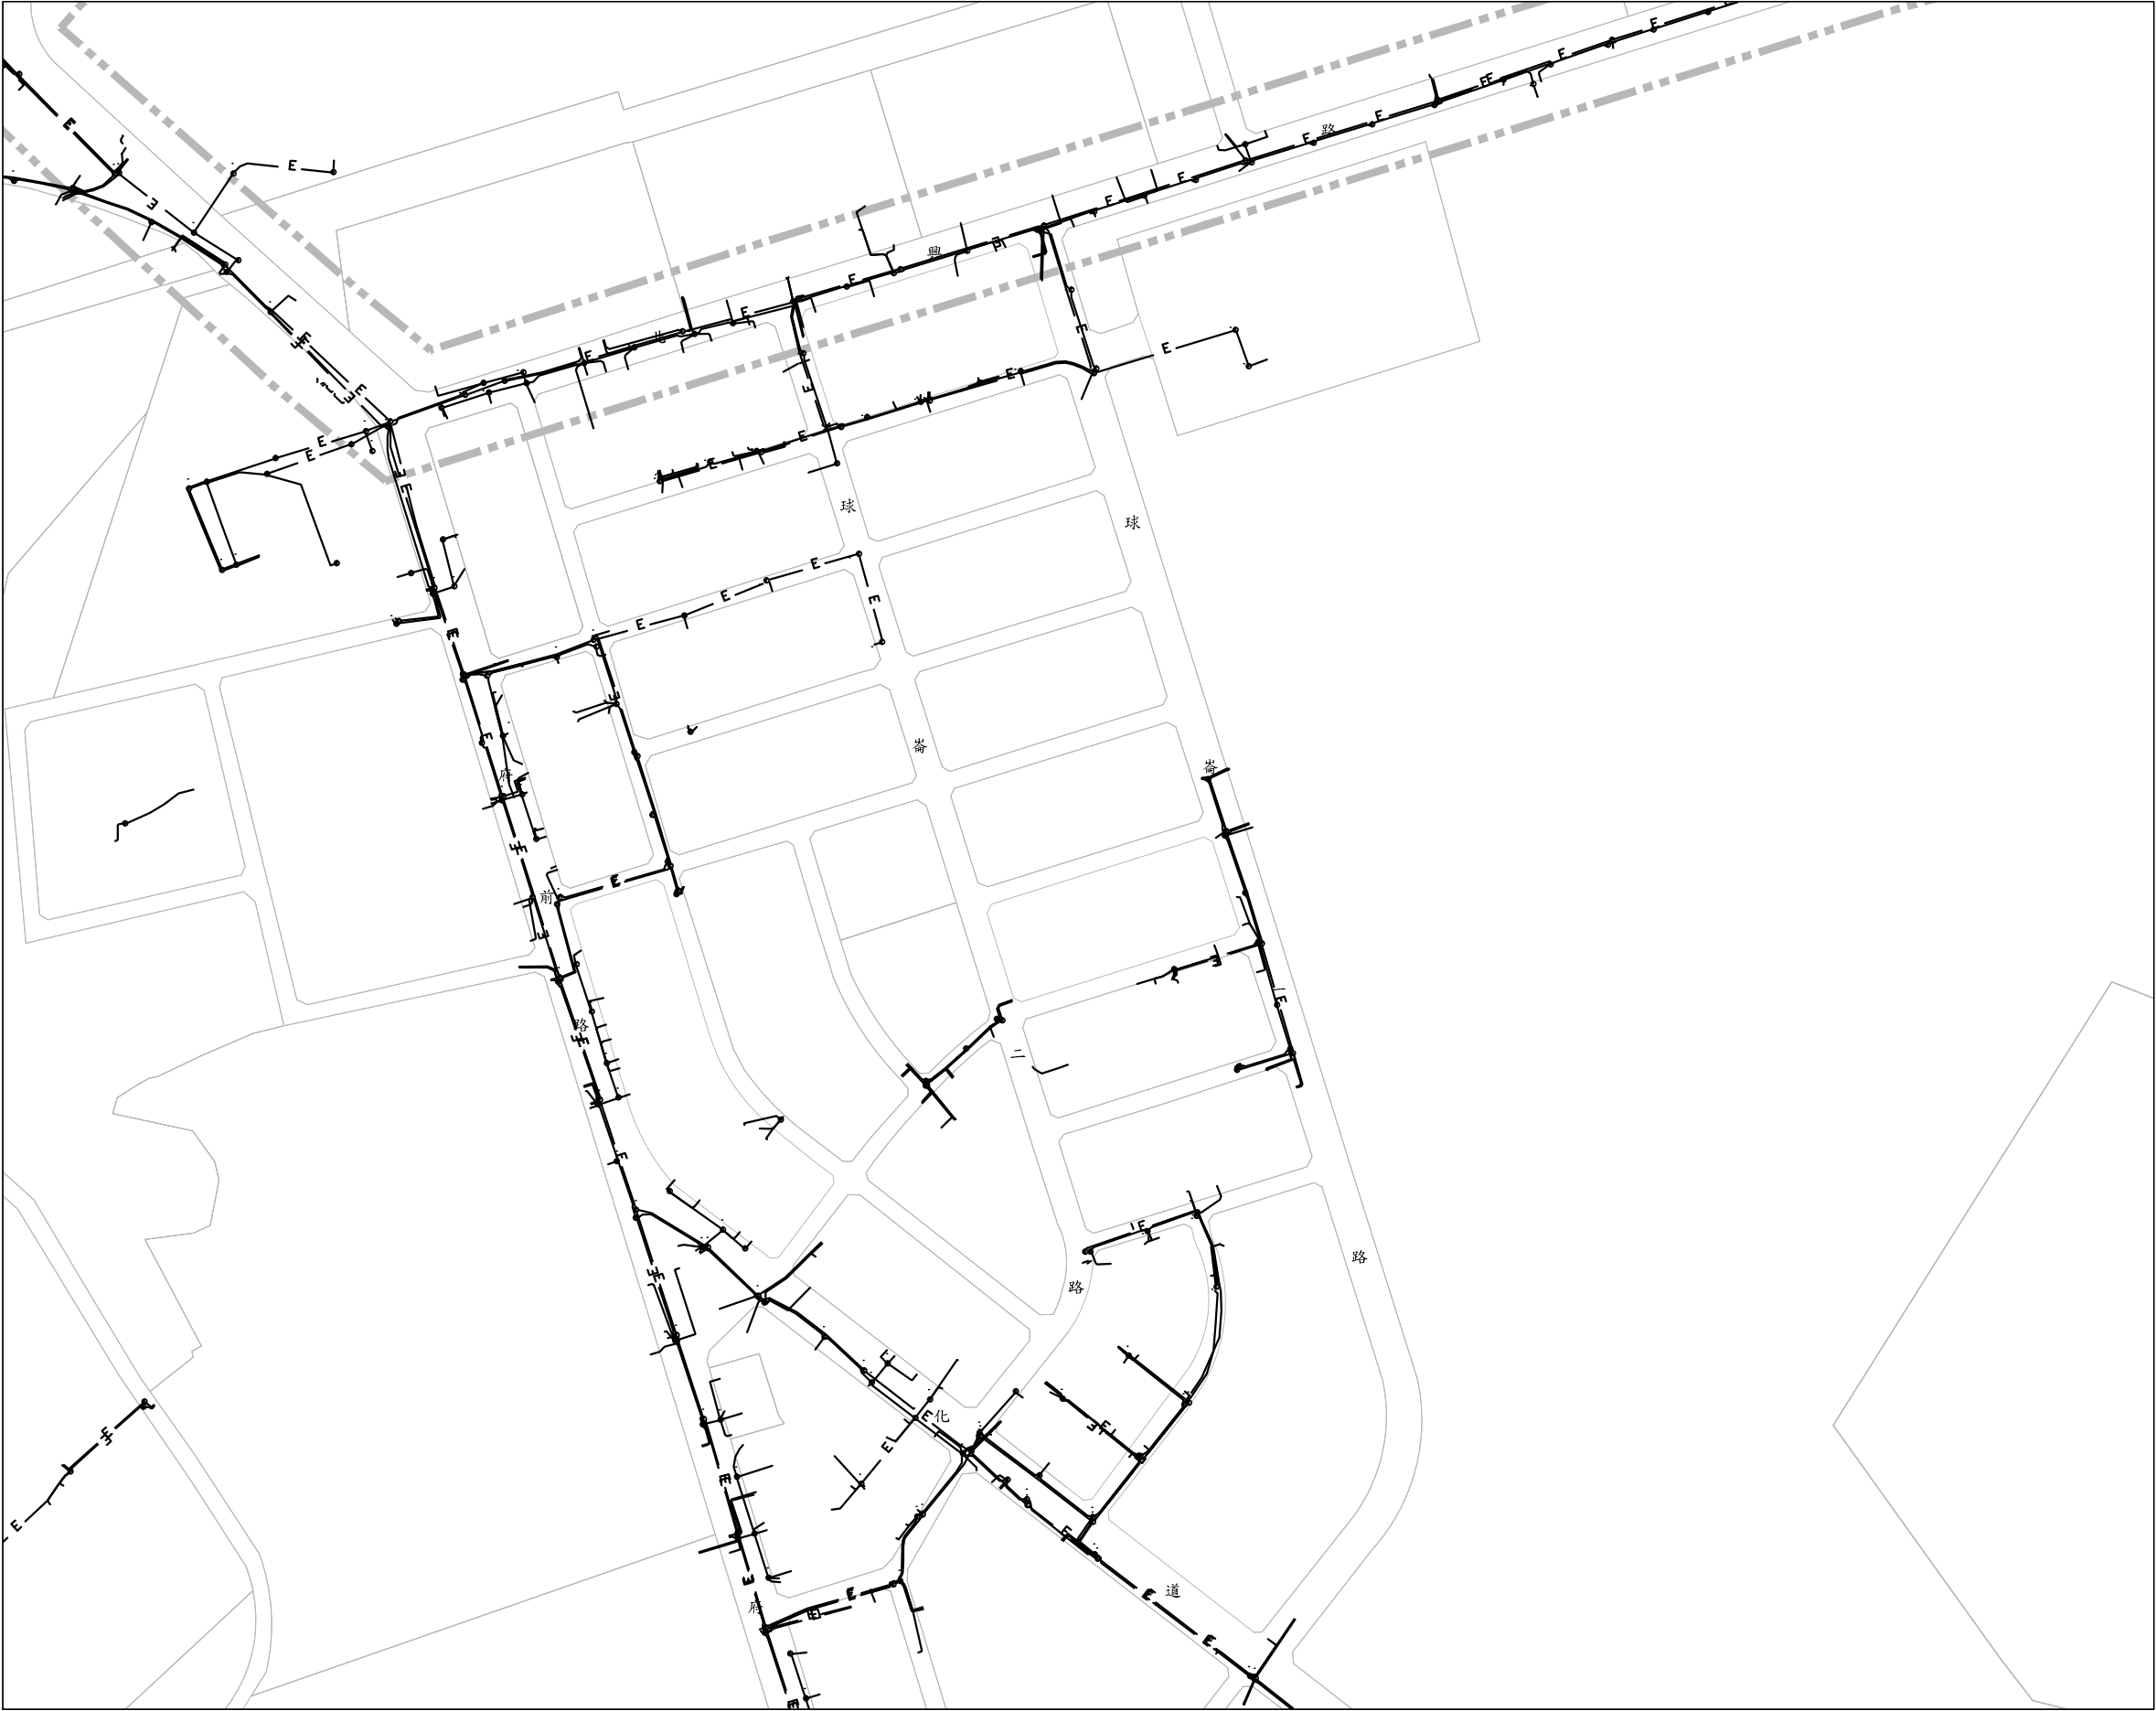


圖幅接合表

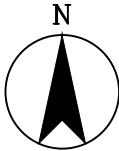


0 50 100 150
A1=1:2000
A3=1:4000
M


- 圖例：
- E — 既設高、低壓電力管線
 - ⊙ 既設高、低壓電力人孔

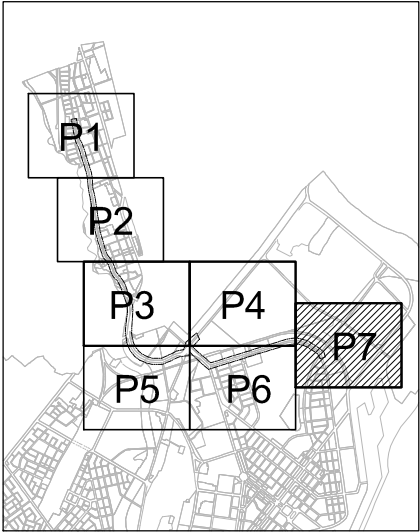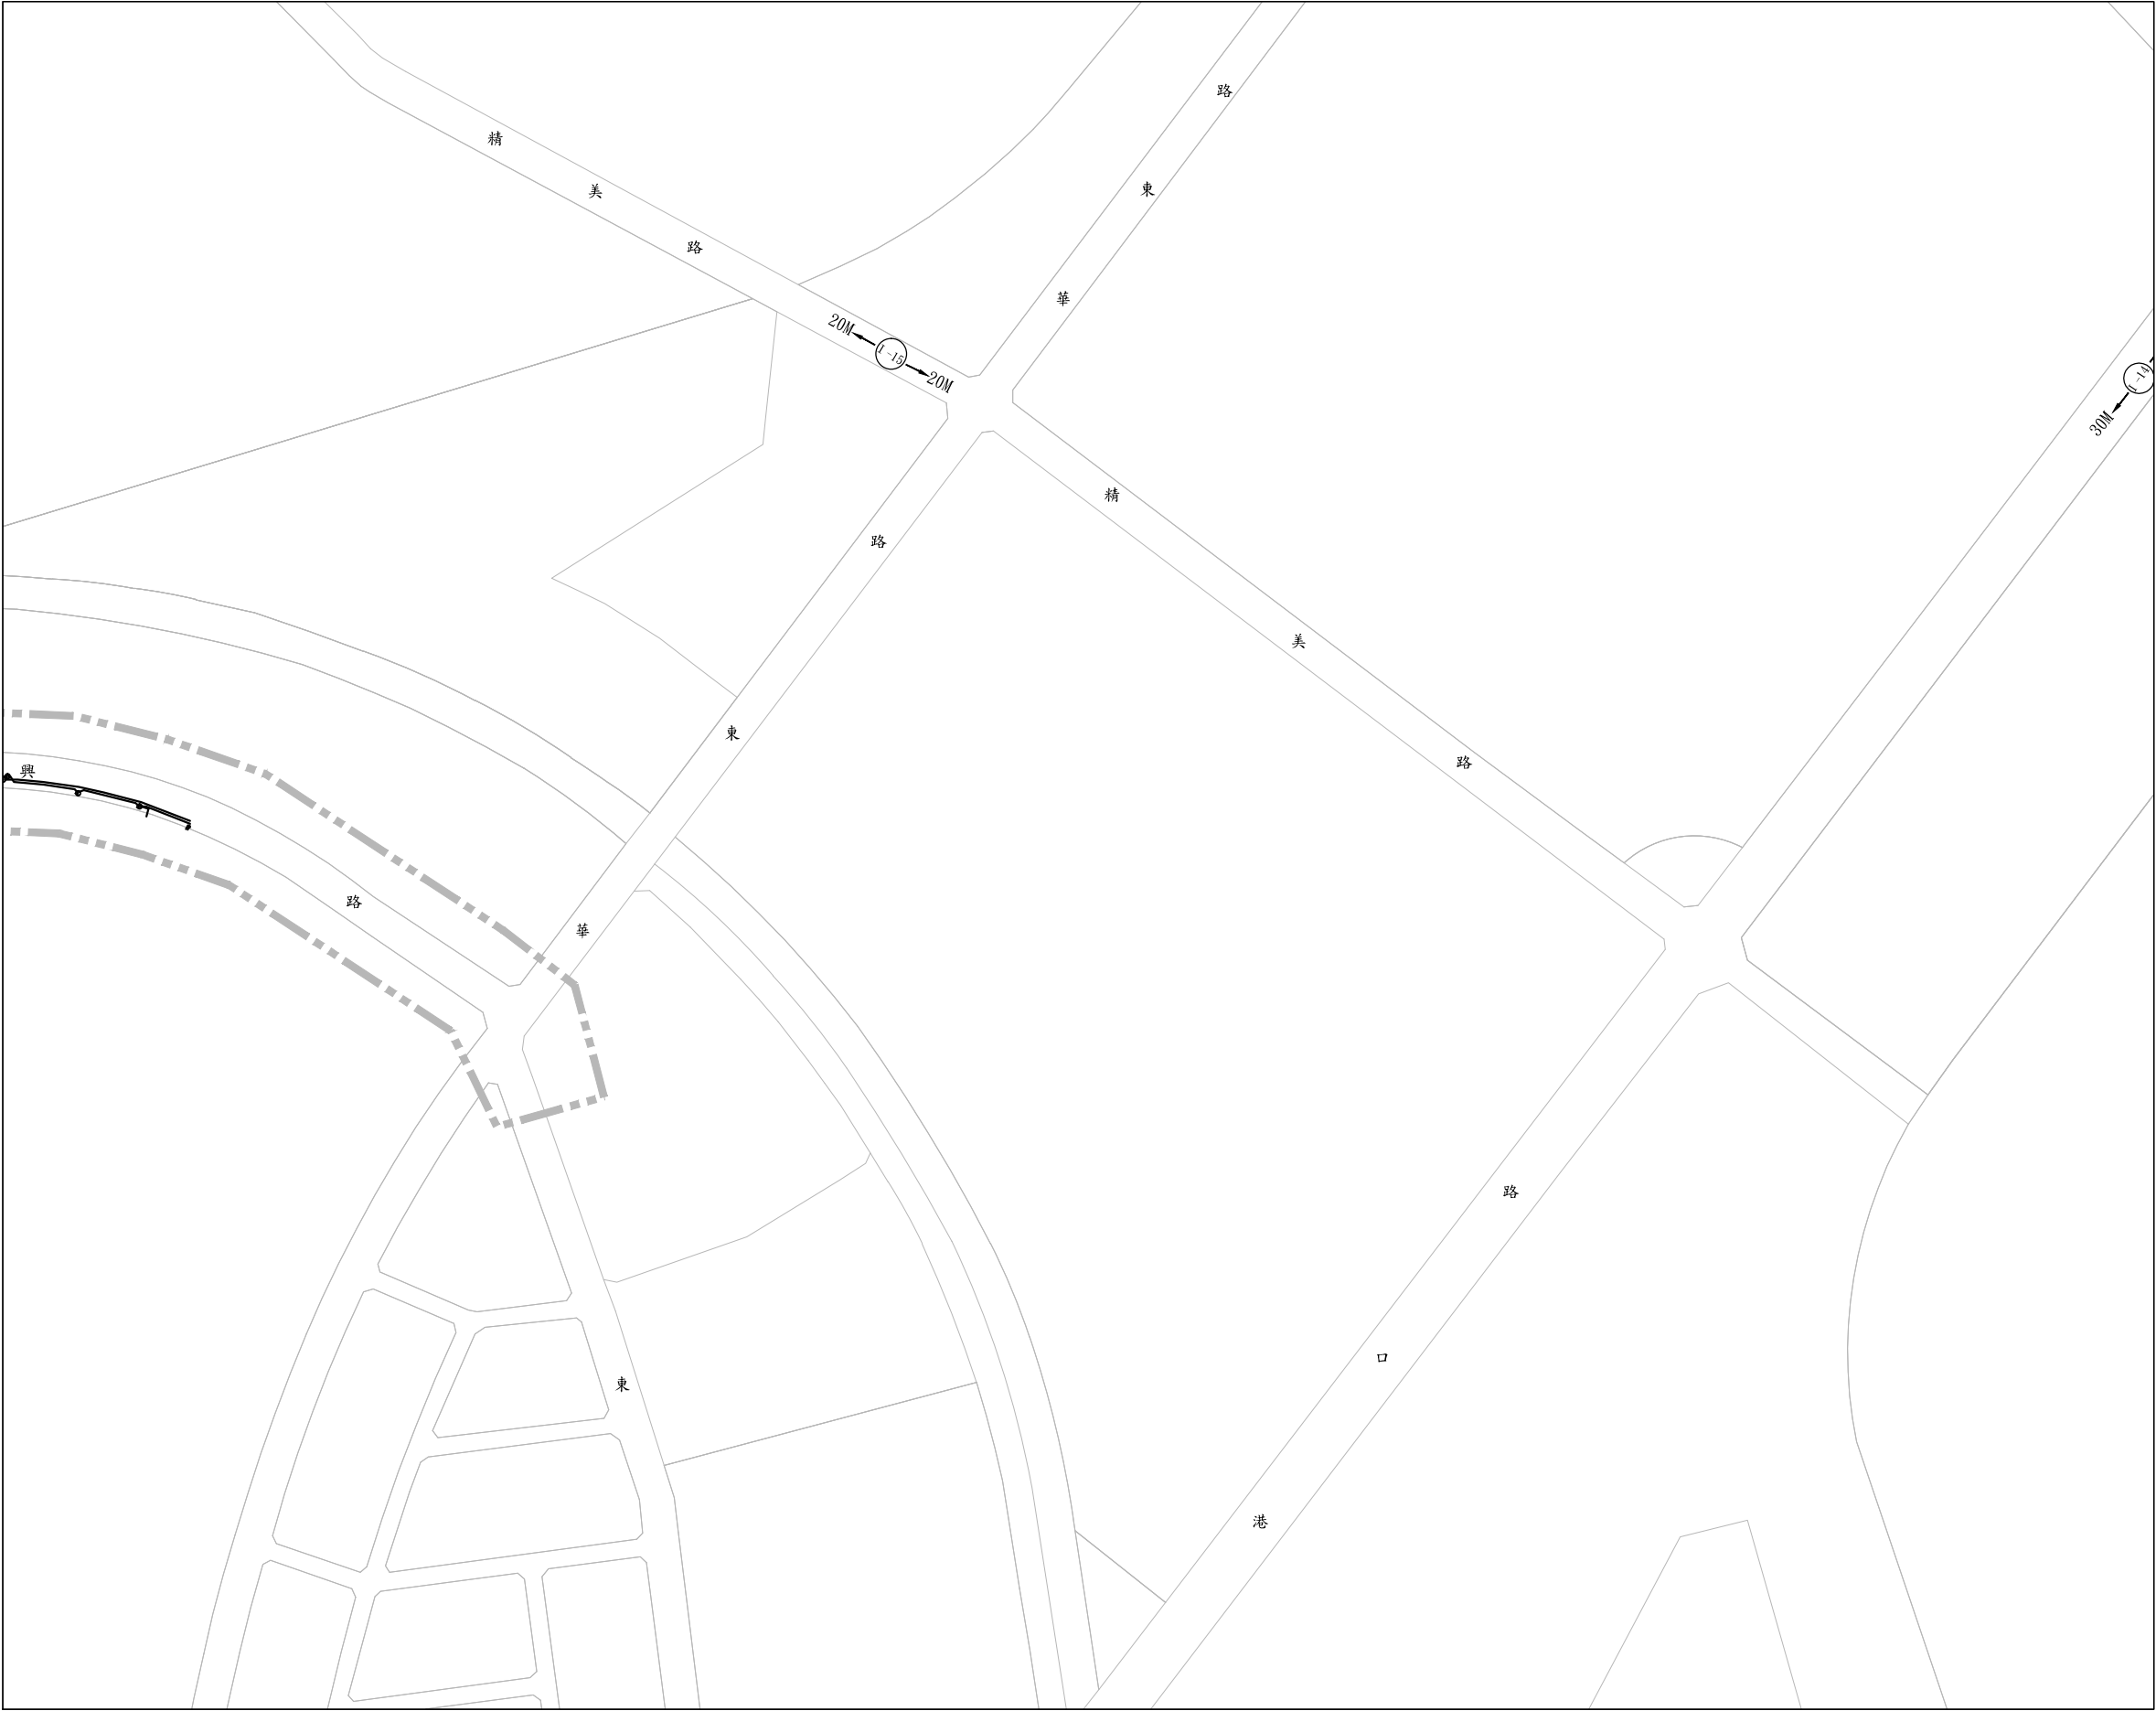


圖幅接合表

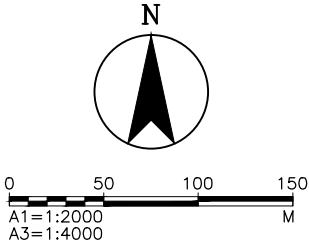

- 圖 例：
- E —— 既設高、低壓電力管線
 - © 既設高、低壓電力人孔

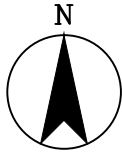

0 200 400 600
A1=1:8000
A3=1:16000
M

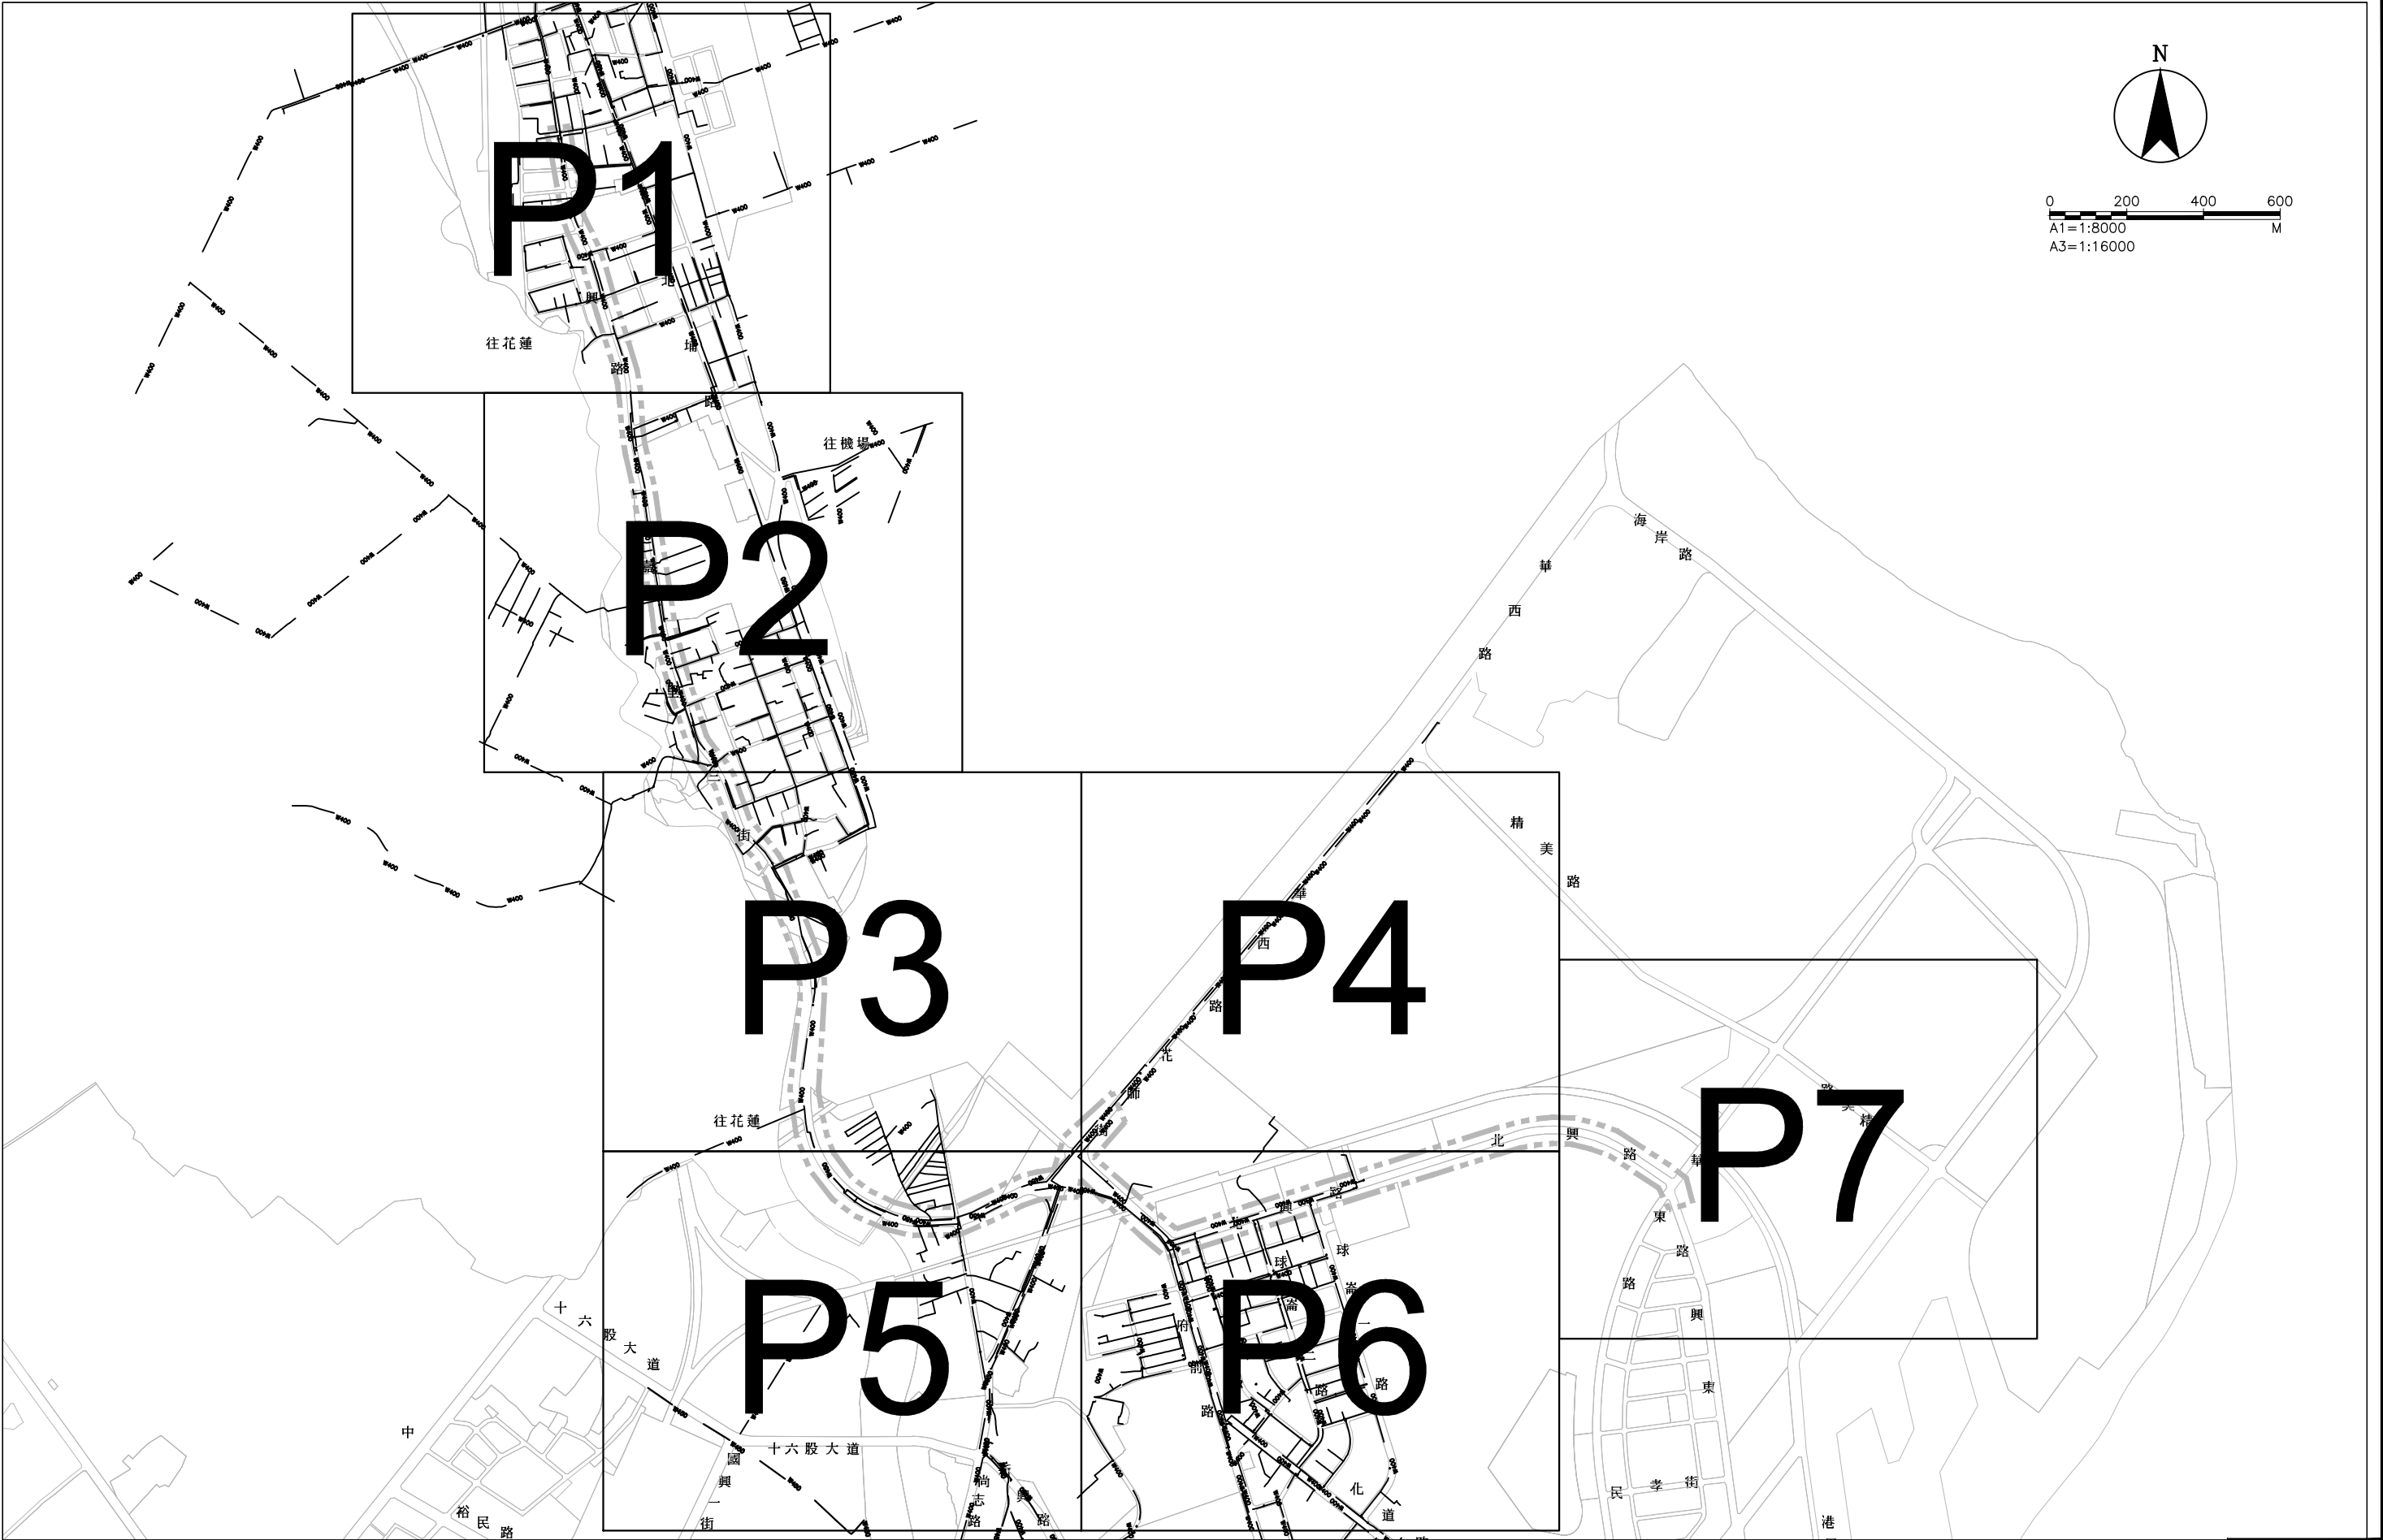

DIR : G:\DATA\CAD\WORK\19041\ : FILE NAME: 19410065.DWG : BY : ssli : DATE: 2021-06-16 : PLOT SCALE: 1=8




內政部營建署
CONSTRUCTION AND PLANNING AGENCY, MINISTRY OF INTERIOR

花蓮縣新城(北埔地區)
污水下水道系統工程
第一標


自來水管線
分佈總平面圖

承辦人		工程編號	108-4000-0102 -1504-1010	林同義工程顧問股份有限公司 TYLIN INTERNATIONAL TAIWAN				圖 號	
分隊長		核准日期		繪圖	林建榮	複核	謝宗德	33 UT	46 198
				設計	許振華	核准	陳中		
分處長				初核	黃成俊	日期	110.06		

技師簽證

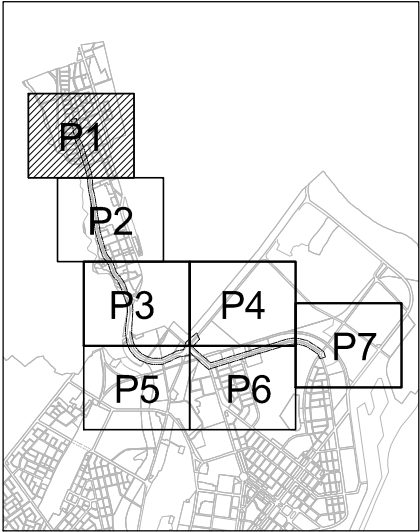


圖幅接合表

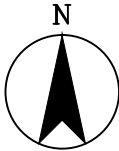


0 50 100 150
A1=1:2000
A3=1:4000
M

圖 例：

- W450 既設自來水幹管管線
(管徑 :450、500、600)
- W400 既設自來水配管管線
(管徑 :20、25、30、40、50、65、75、80、100、125、150、200、250、300、400)
- Ⓜ 既設自來水孔位、閥件

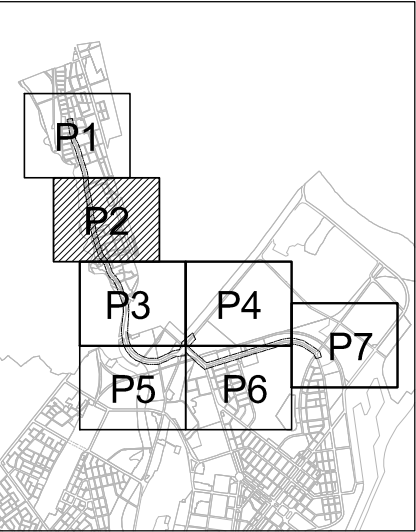

圖幅接合表


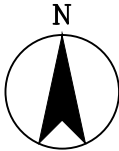


0 50 100 150
A1=1:2000
A3=1:4000
M


圖 例:

- W450—— 既設自來水幹管管線
(管徑 :450、500、600)
- W400—— 既設自來水配管管線
(管徑 :20、25、30、40、50、
65、75、80、100、125、150、
200、250、300、400)
- ⊙ 既設自來水孔位、閥件

承辦人		工程編號	108-4000-0102 -1504-1010	林同義工程顧問股份有限公司 TYLIN INTERNATIONAL TAIWAN	圖 號	35 48 UT 198	
分隊長		核准日期		繪圖 林建榮	複核 謝宗德		
分處長				設計 許振輝	核准 阮中		
				初核 黃成傑	日期 110.06		

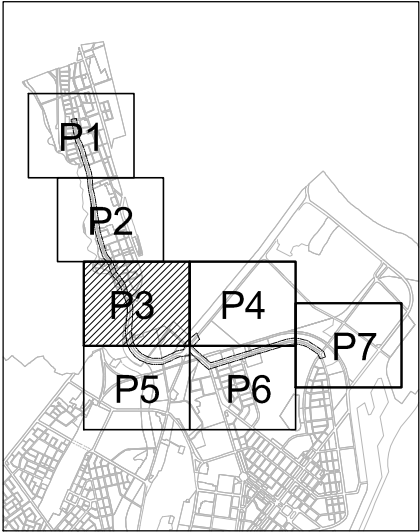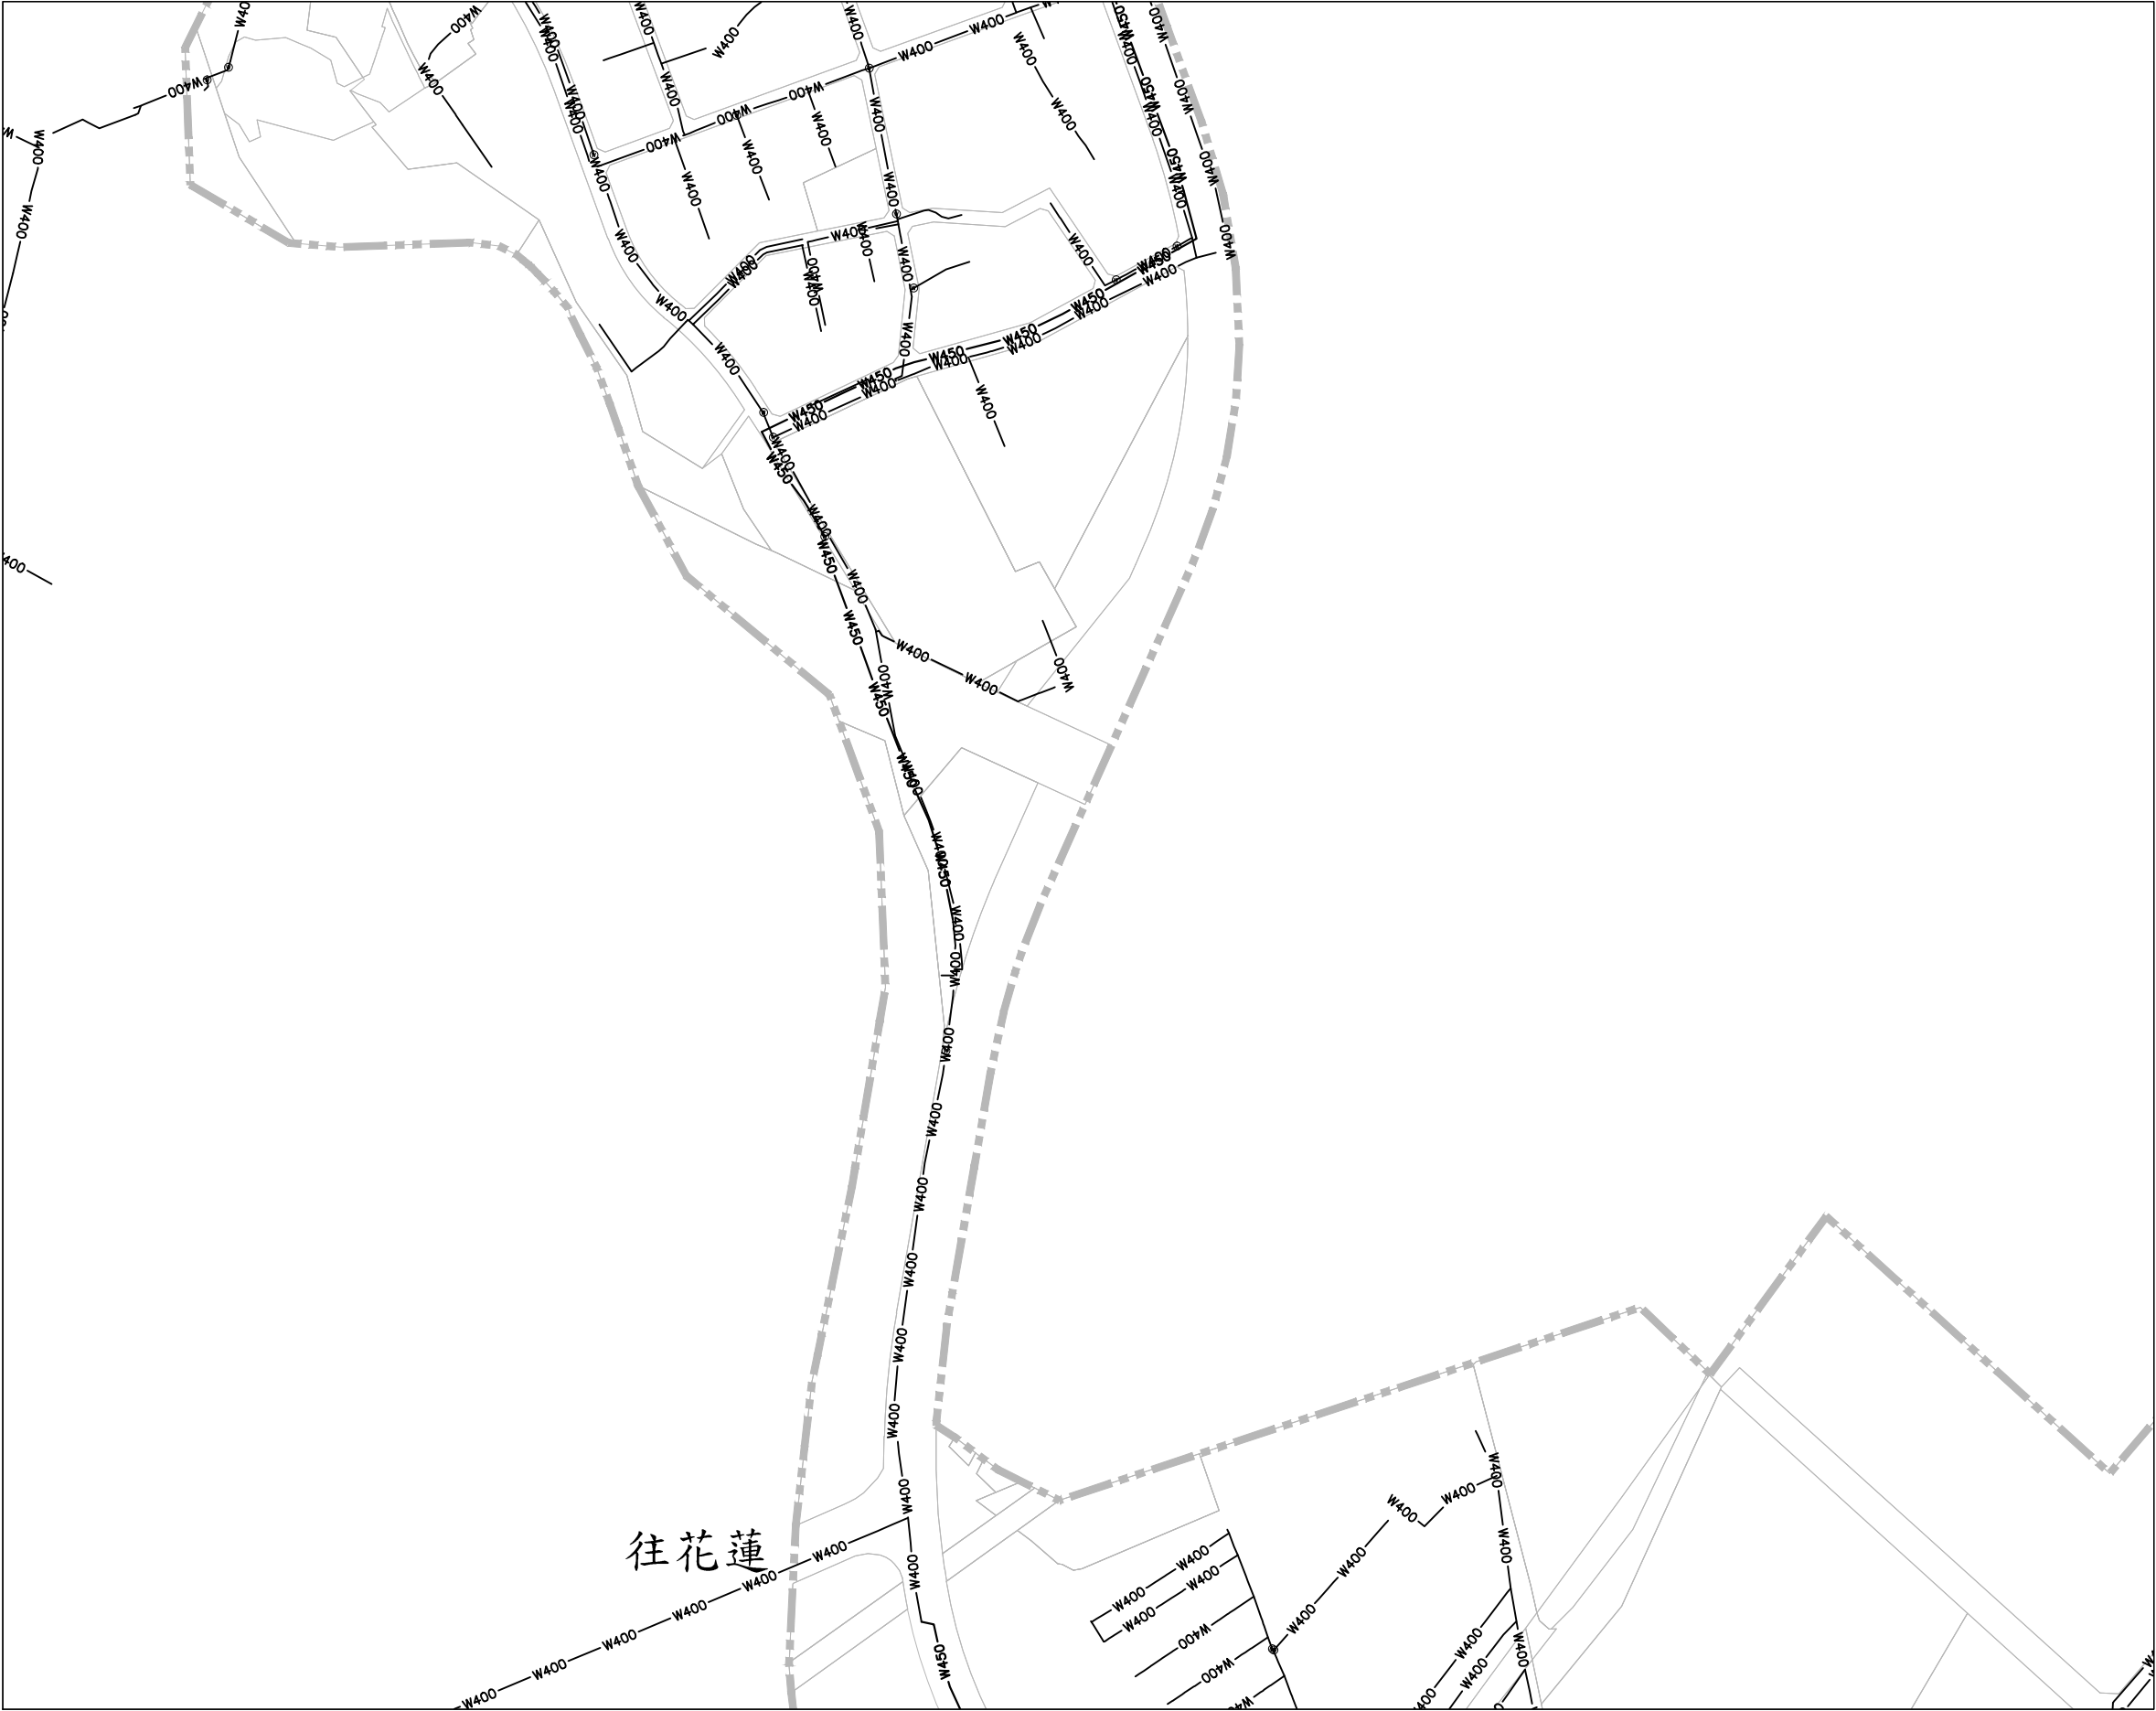

圖幅接合表

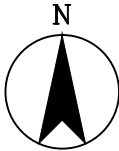



0 50 100 150
A1=1:2000
A3=1:4000
M

圖 例：

——W450—— 既設自來水幹管管線
(管徑 :450、500、600)

——W400—— 既設自來水配管管線
(管徑 :20、25、30、40、50、
65、75、80、100、125、150、
200、250、300、400)

⊙ 既設自來水孔位、閥件

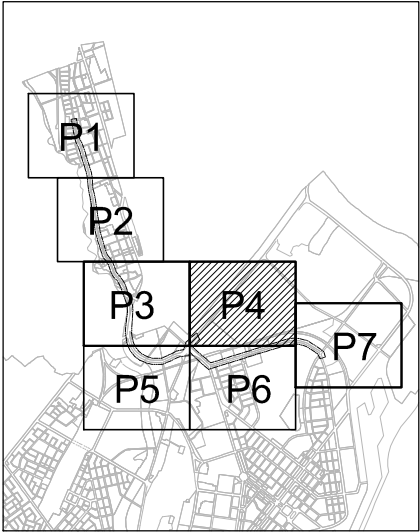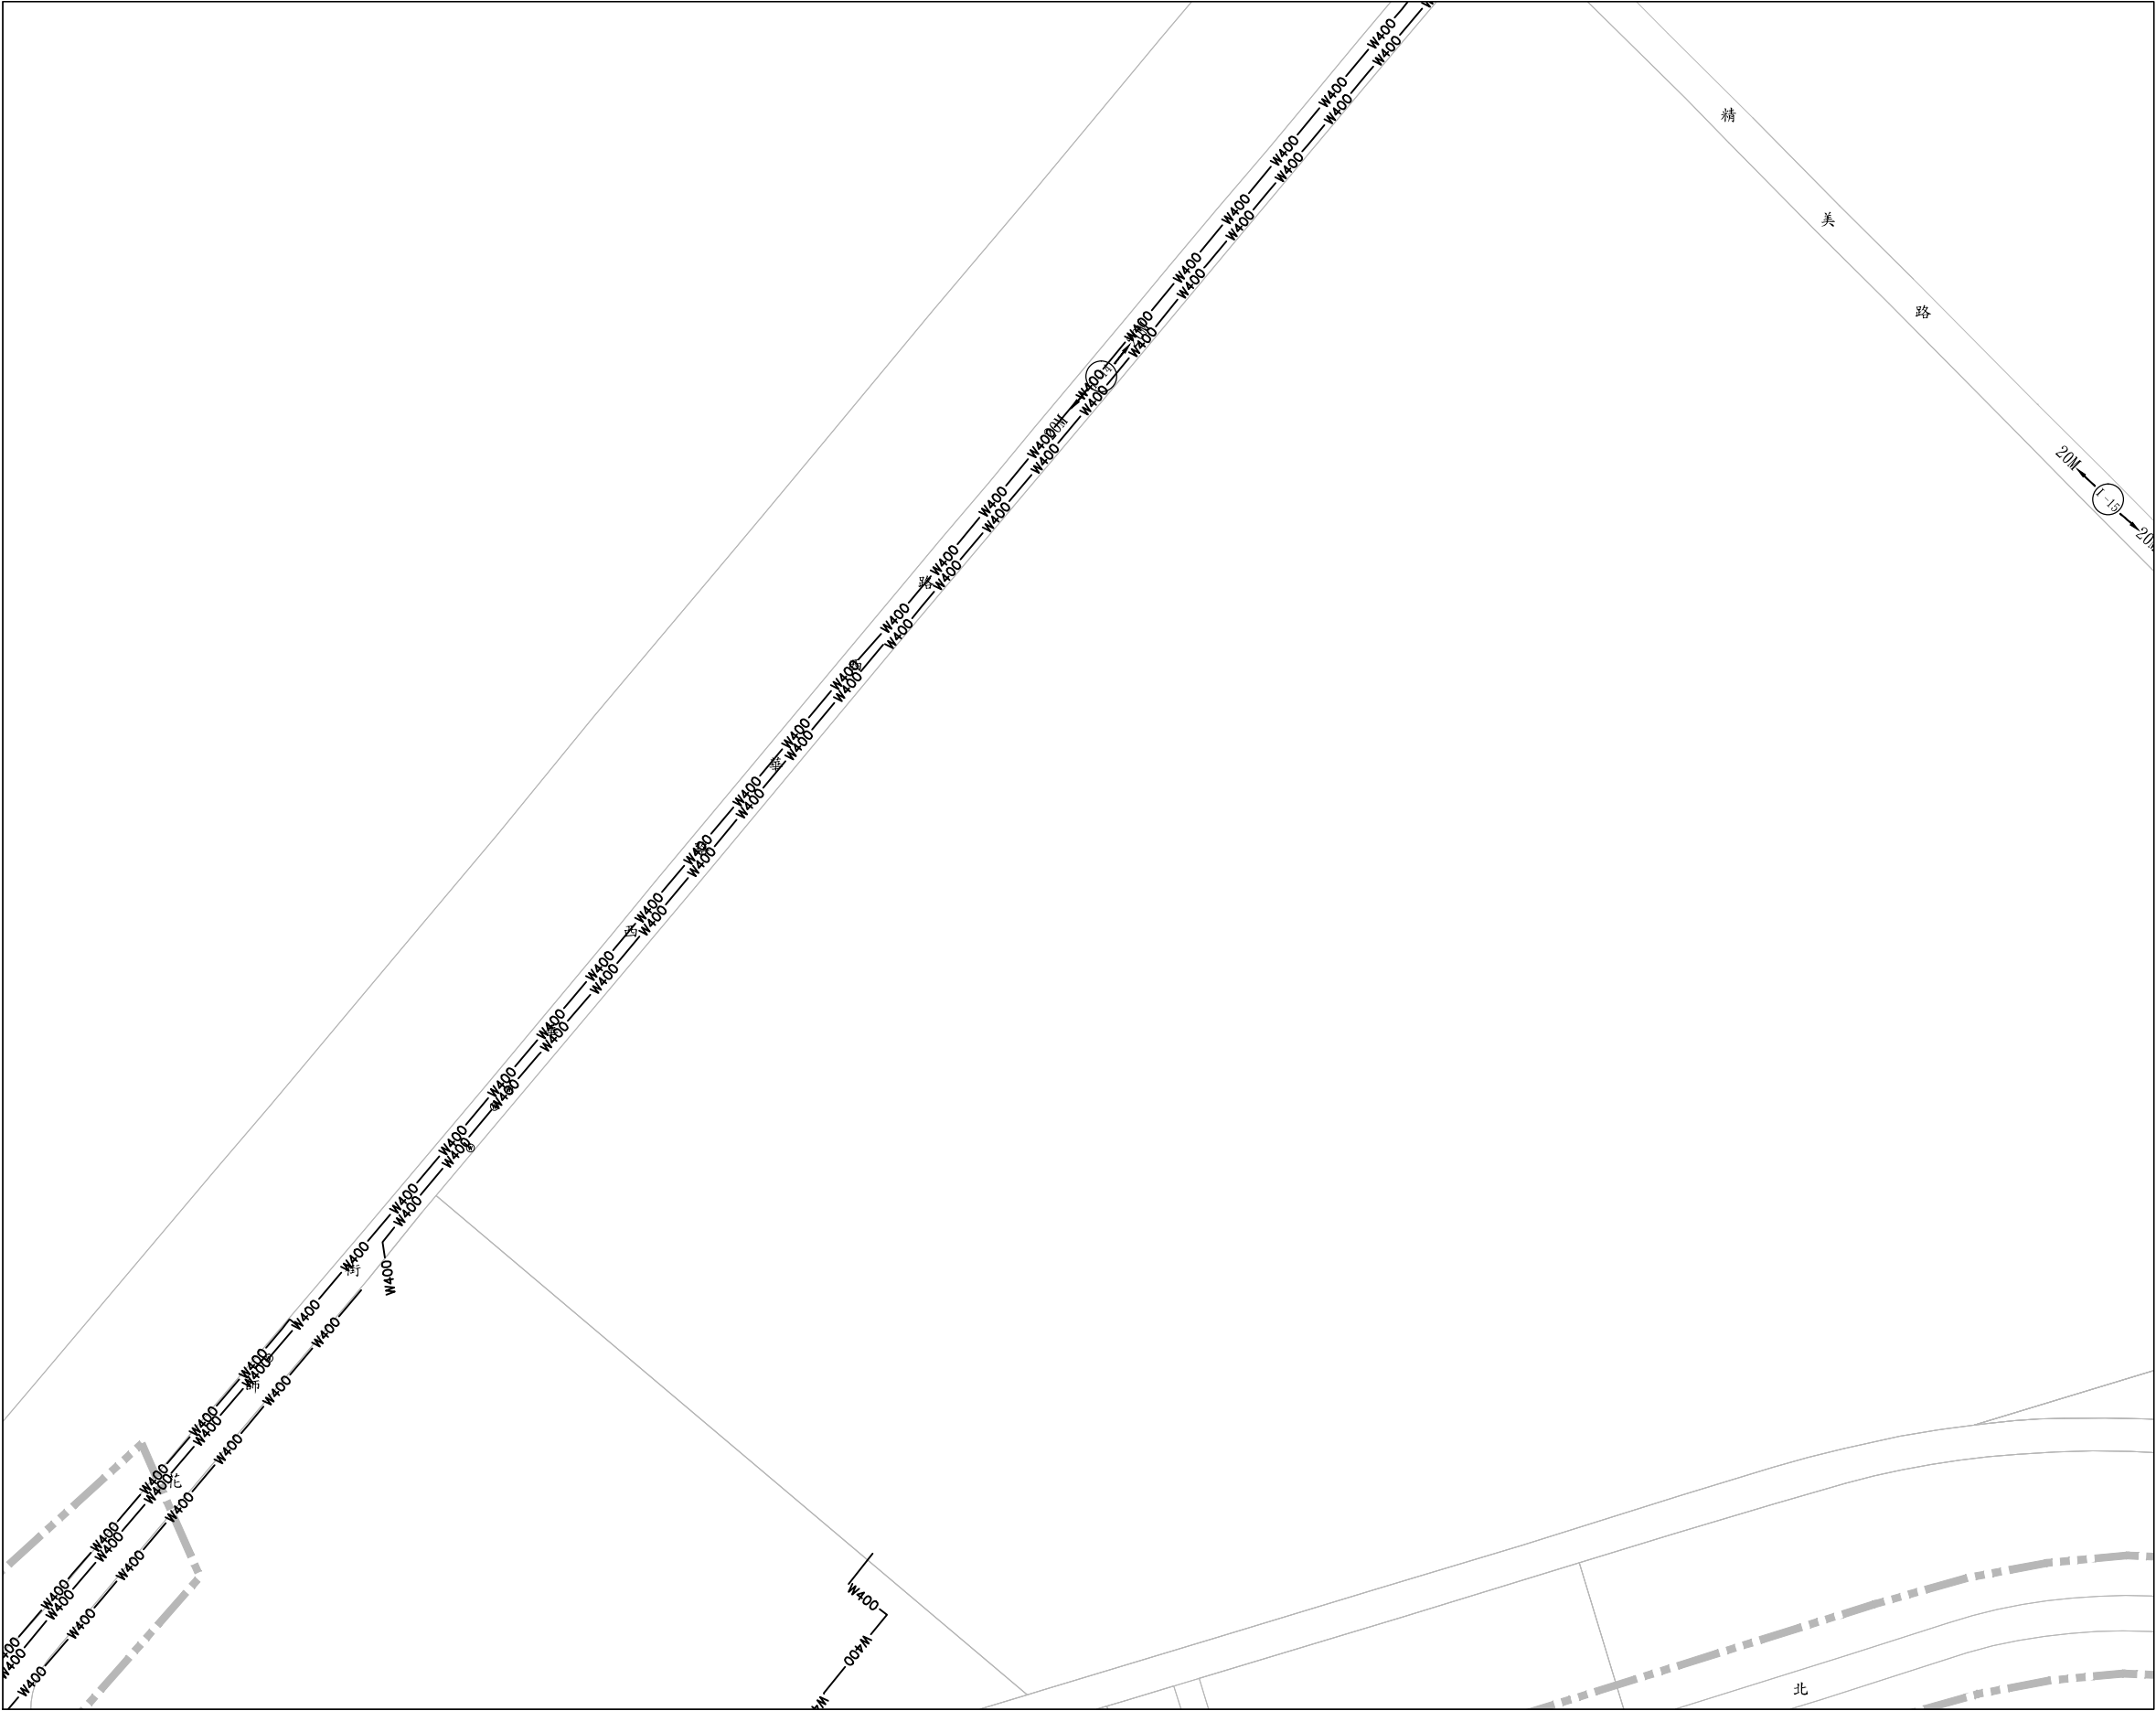

圖幅接合表




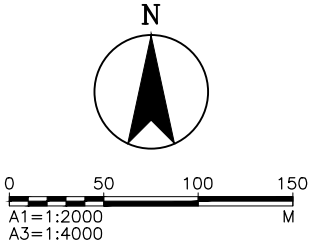


圖 例：

- W450 既設自來水幹管管線
(管徑 :450、500、600)
- W400 既設自來水配管管線
(管徑 :20、25、30、40、50、65、75、80、100、125、150、200、250、300、400)
- W 既設自來水孔位、閥件

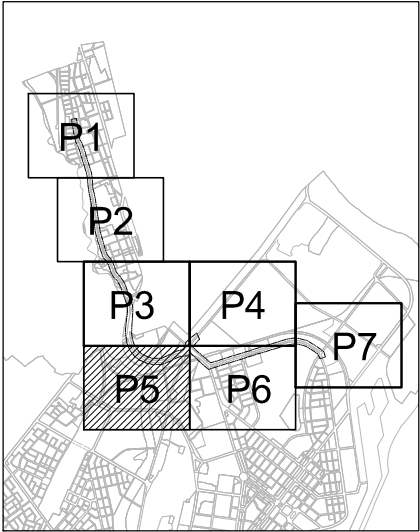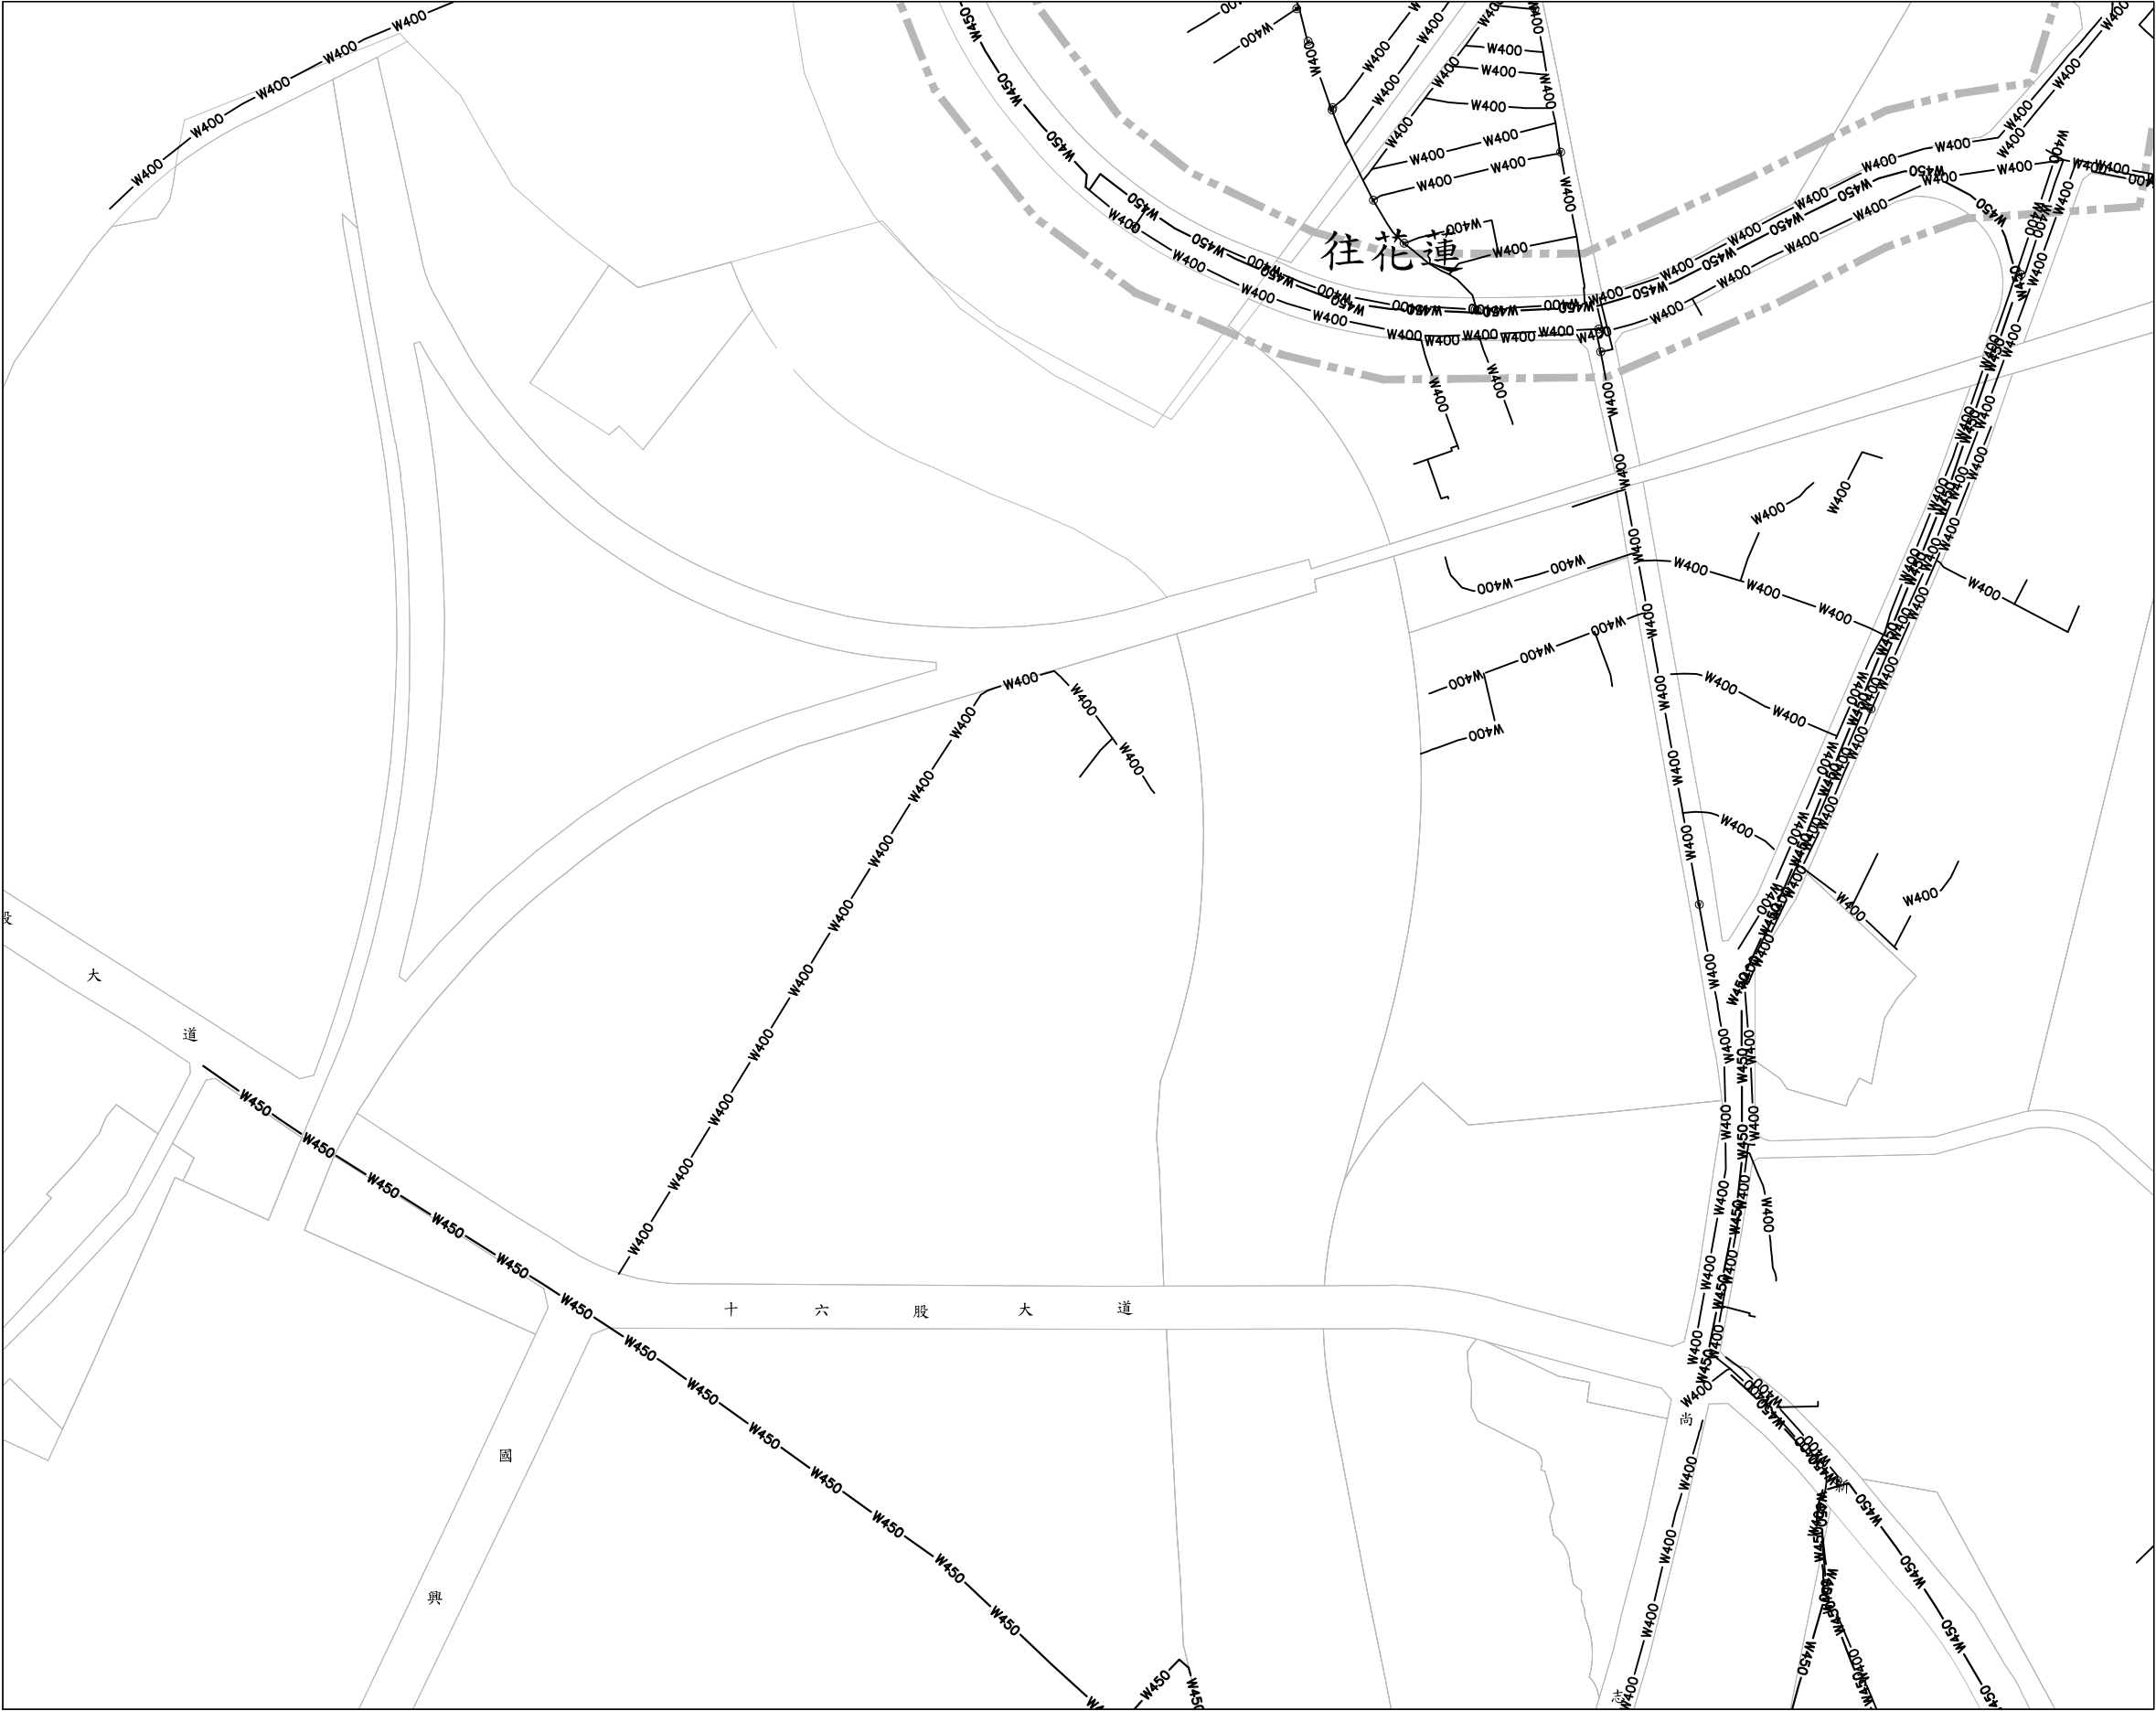


圖幅接合表

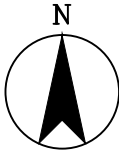


0 50 100 150
A1=1:2000
A3=1:4000
M

- 圖 例：
- W450 — 既設自來水幹管管線
(管徑 :450、500、600)
 - W400 — 既設自來水配管管線
(管徑 :20、25、30、40、50、65、75、80、100、125、150、200、250、300、400)
 - Ⓜ 既設自來水孔位、閥件


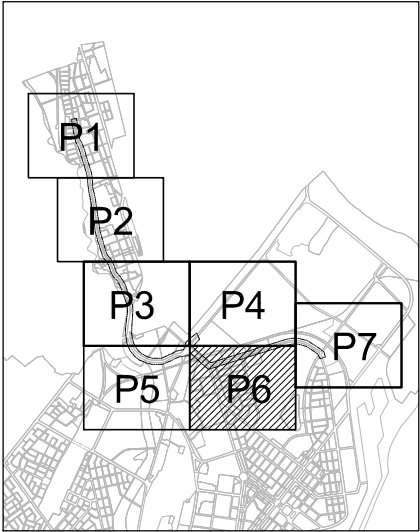


圖幅接合表

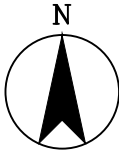

0 50 100 150
A1=1:2000
A3=1:4000
M

- 圖 例：
- W450 既設自來水幹管管線
(管徑:450、500、600)
 - W400 既設自來水配管管線
(管徑:20、25、30、40、50、65、75、80、100、125、150、200、250、300、400)
 - W 既設自來水孔位、閥件

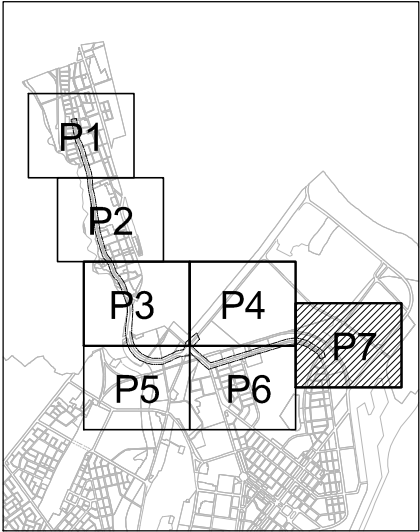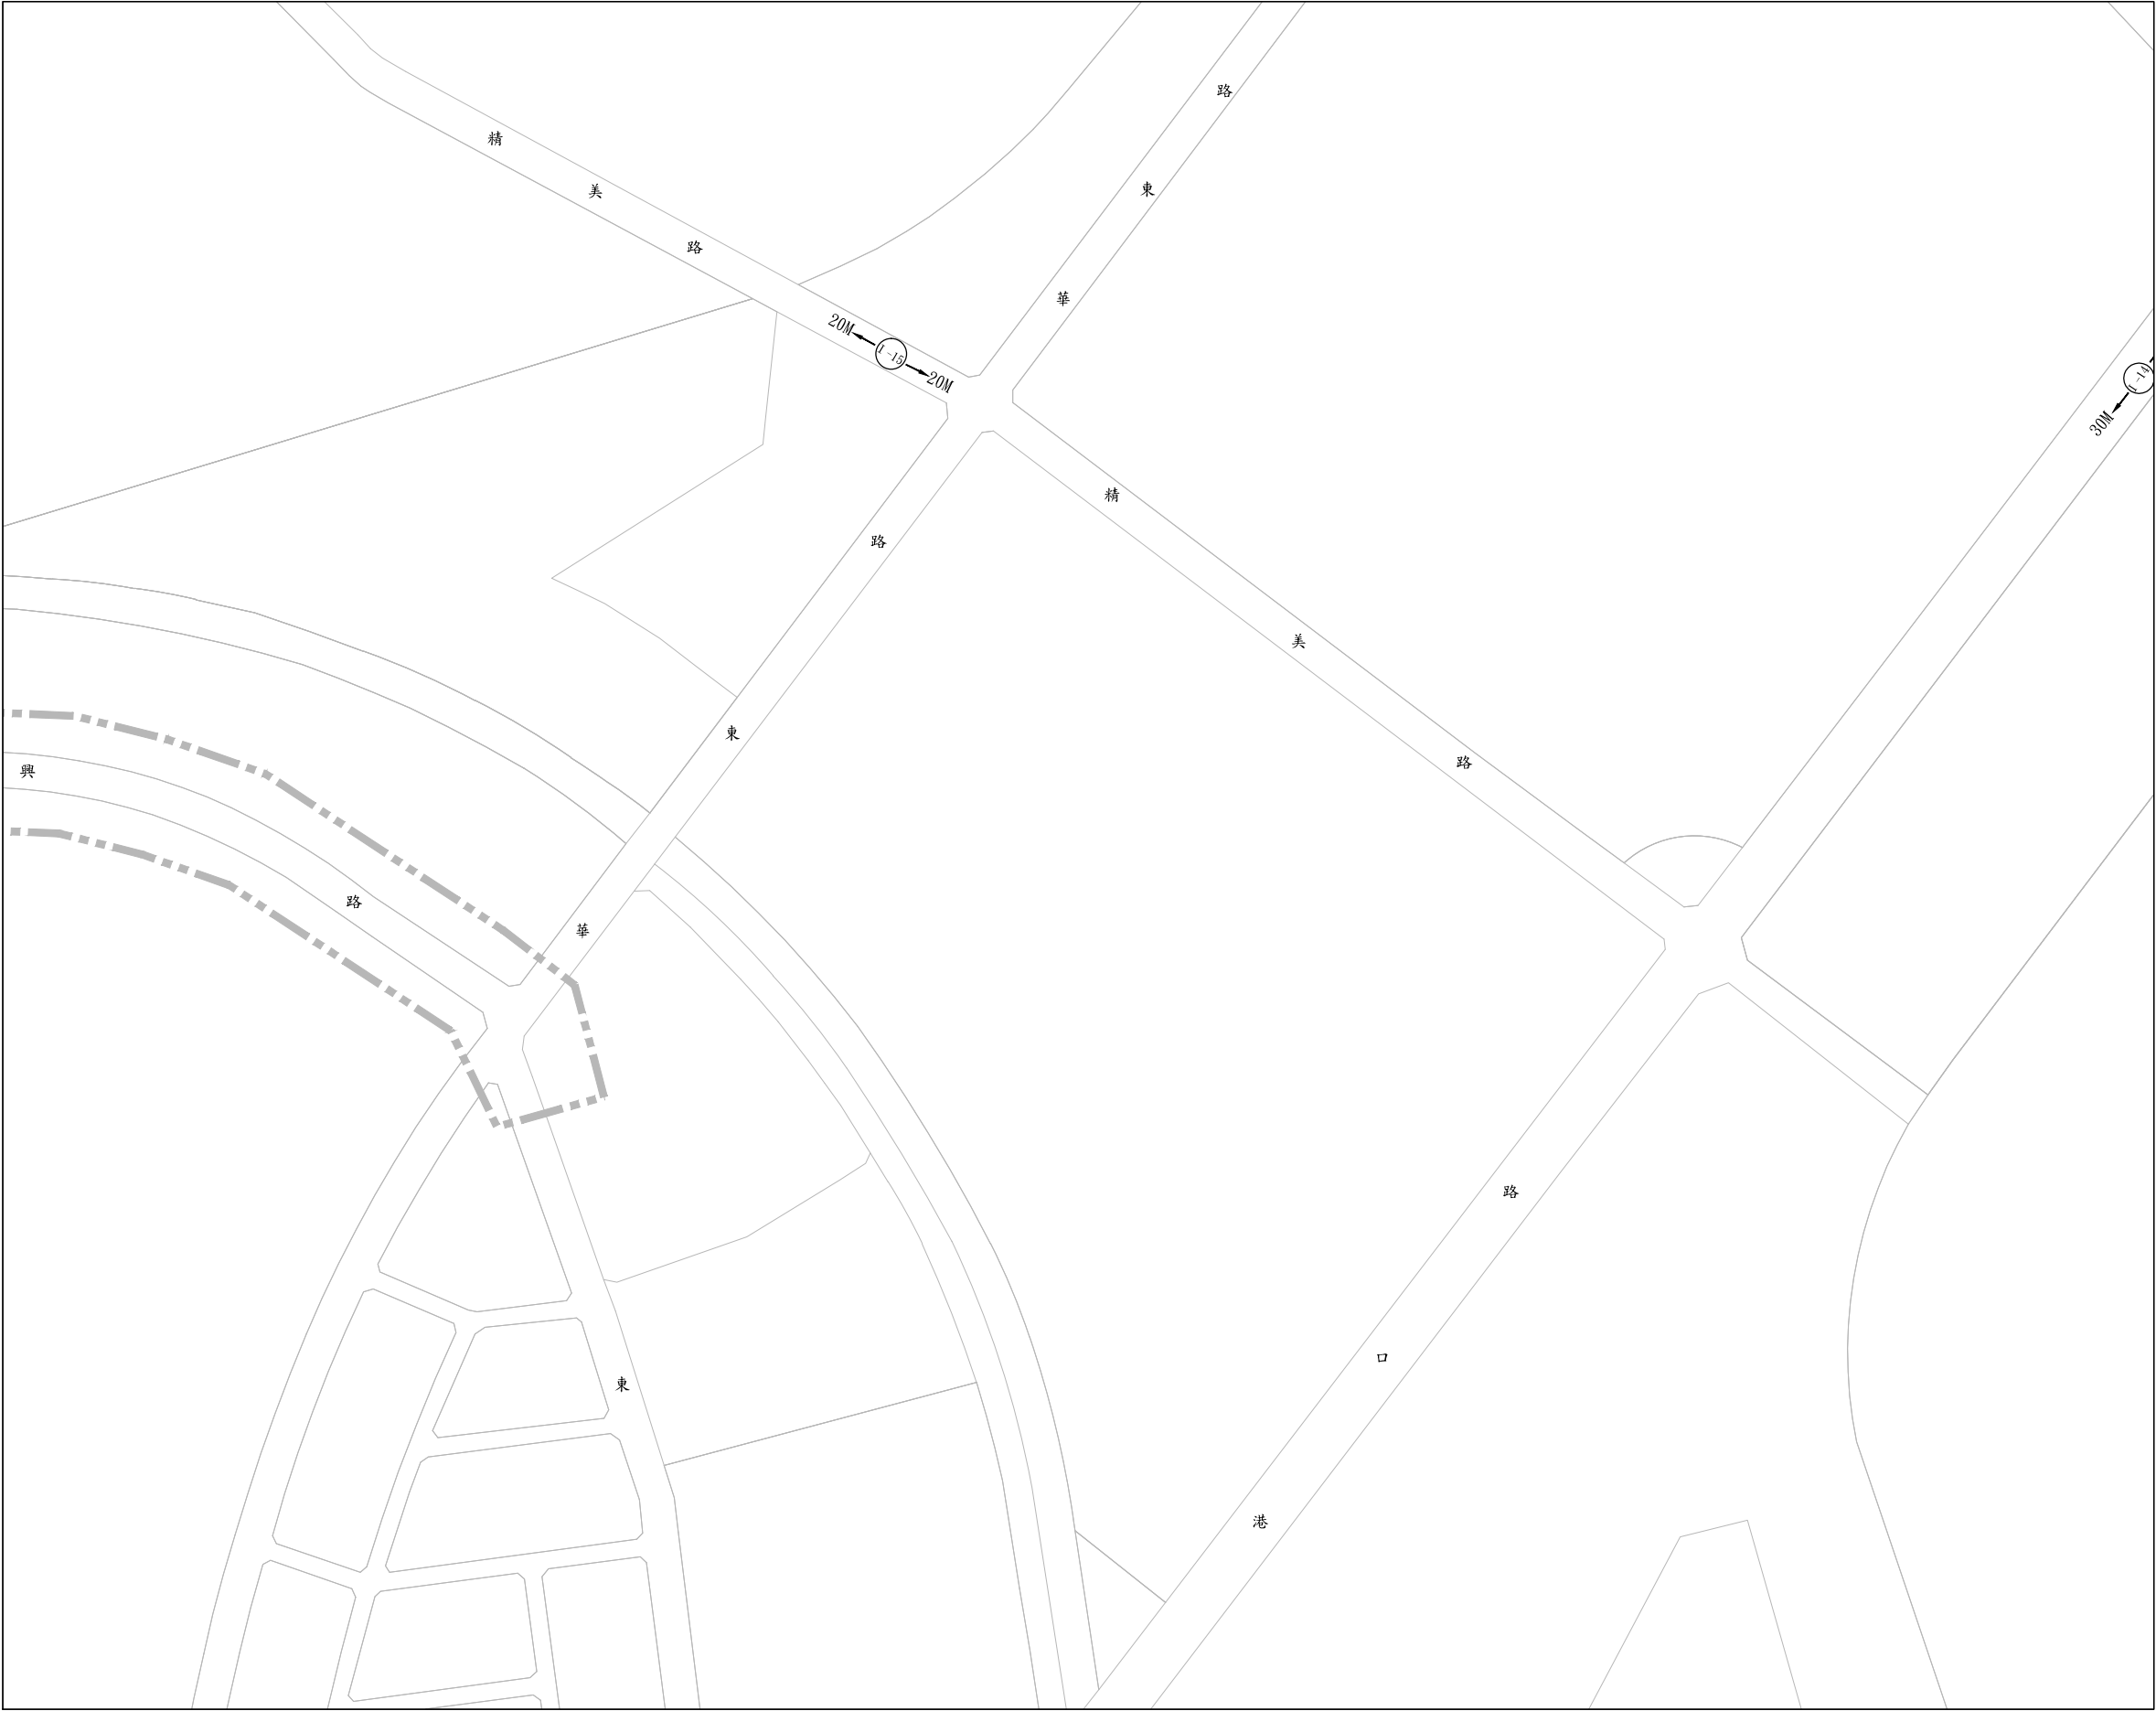

圖幅接合表


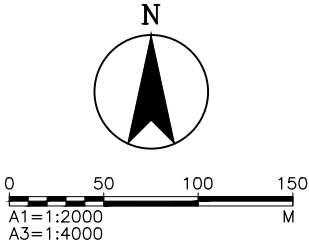



圖 例：

- W450—— 既設自來水幹管管線
(管徑 :450、500、600)
- W400—— 既設自來水配管管線
(管徑 :20、25、30、40、50、
65、75、80、100、125、150、
200、250、300、400)
- Ⓢ 既設自來水孔位、閥件

DIR : G:\DATA\CAD\WORK\19041\ : FILE NAME: 19410073.DWG : BY : ssli : DATE: 2021-06-16 : PLOT SCALE: 1=2

 

											技 師 簽 證	
 內 政 部 營 建 署 CONSTRUCTION AND PLANNING AGENCY, MINISTRY OF INTERIOR	花蓮縣新城(北埔地區) 污水下水道系統工程 第一標	雨水管線 分佈總平面圖	承 辦 人		工程編號	108-4000-0102 -1504-1010	林同義工程顧問股份有限公司 FYLIN INTERNATIONAL TAIWAN			圖 號		
			分 隊 長		核准日期		繪 圖	許建華	複 核	謝永德	41 UT	54 198
			分 處 長				設 計	許建華	核 准	謝中		
							初 核	李成俊	日 期	110.06		

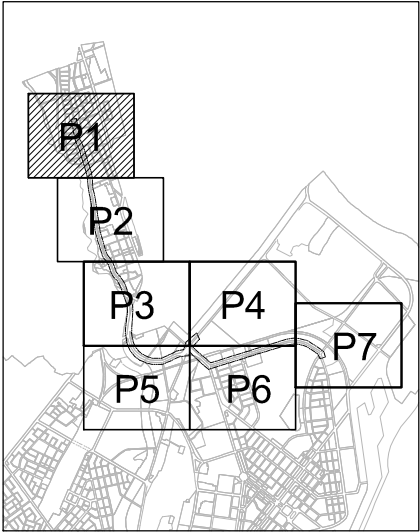

圖幅接合表

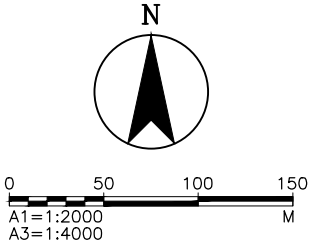


圖 例：

- N A12-A11

L

□

ø

U

D

S

⊙

⊖
- 既設雨水管線

人孔編號(上游-下游)

管線長度(M)

寬度(M)×高度(M)

管徑(M)



上游管底高程(M)

下游管底高程(M)


管線坡度

人孔蓋

人孔蓋(降理)

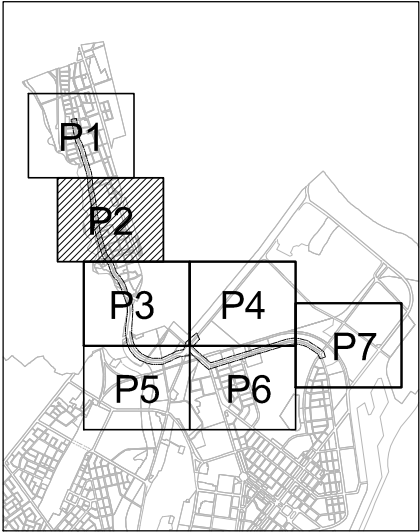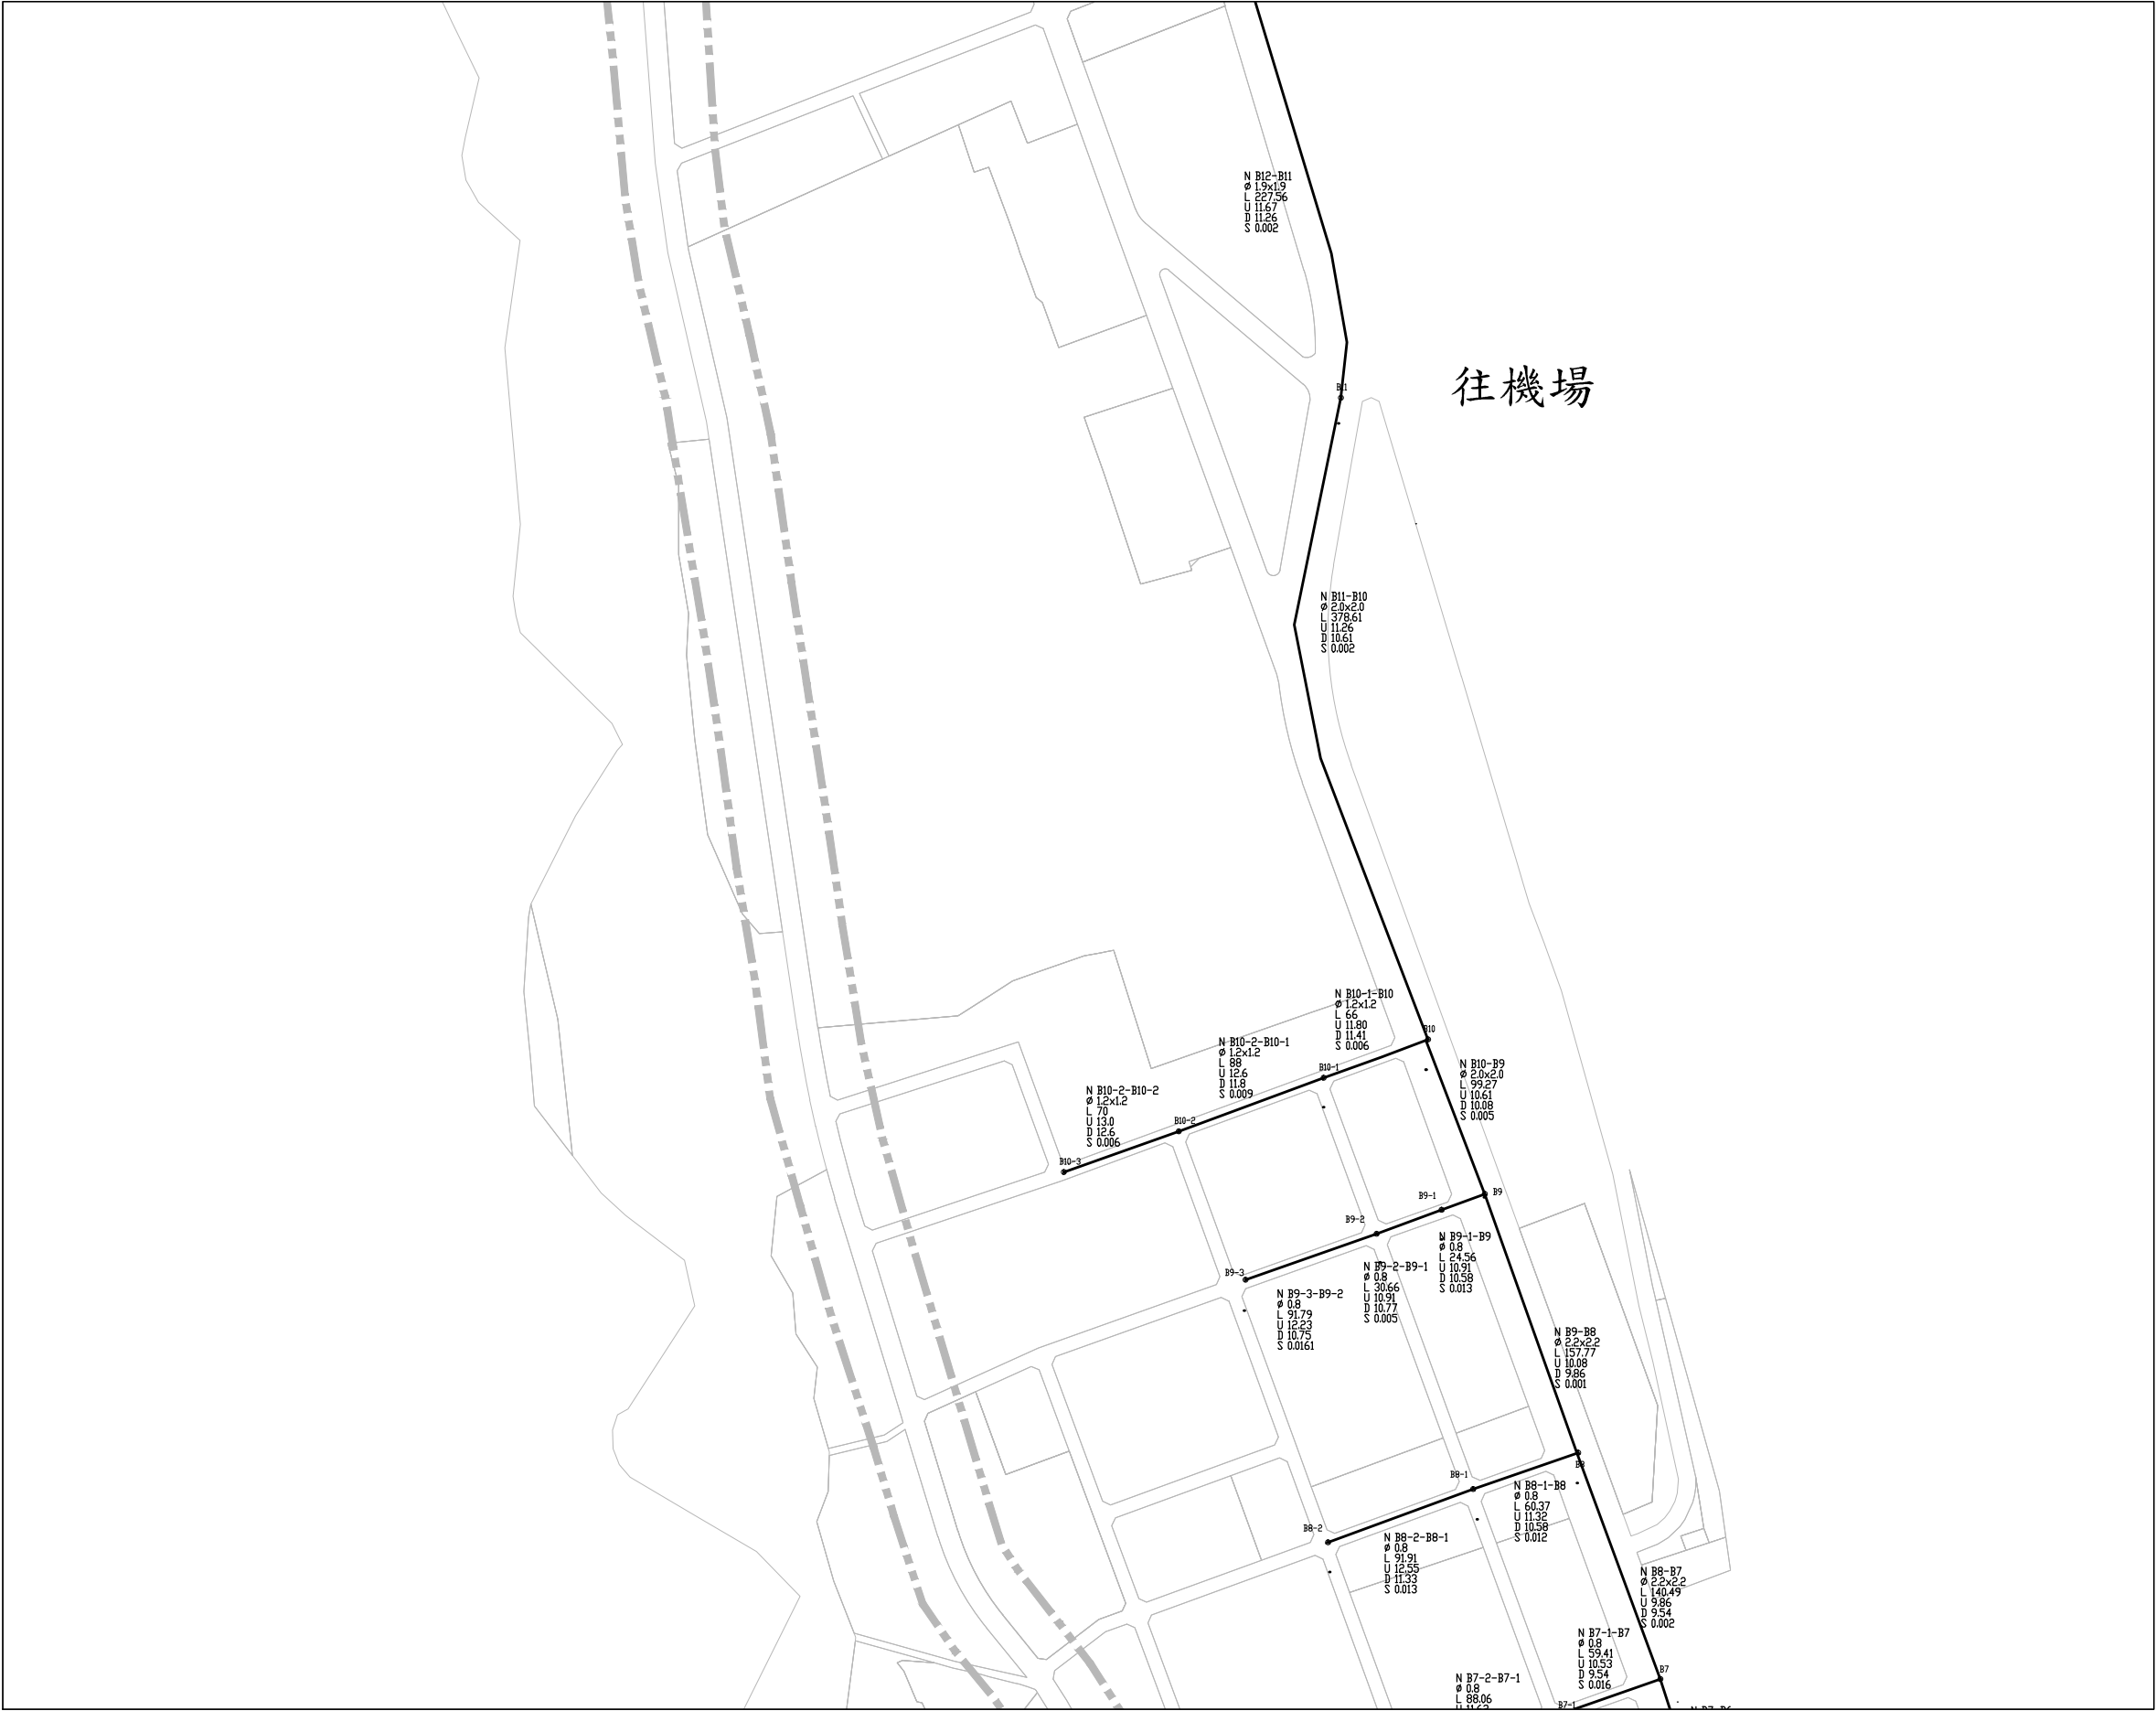


圖幅接合表

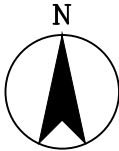

0 50 100 150
A1=1:2000
A3=1:4000
M

圖 例:

- | | |
|-----------|-------------|
| —— | 既設雨水管線 |
| N A12-A11 | 人孔編號(上游-下游) |
| L | 管線長度(M) |
| □ | 寬度(M)×高度(M) |
| φ | 管徑(M) |
| U | 上游管底高程(M) |
| D | 下游管底高程(M) |
| S | 管線坡度 |
| ⊙ | 人孔蓋 |
| ⊖ | 人孔蓋(降理) |

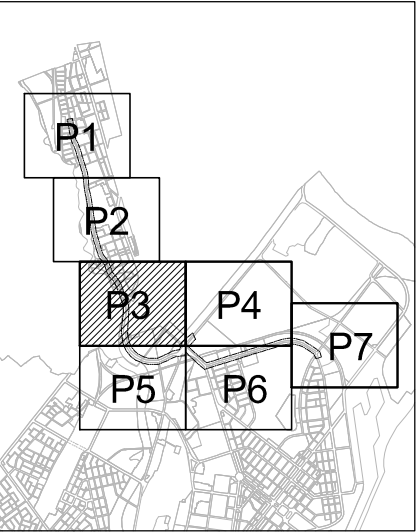

圖幅接合表



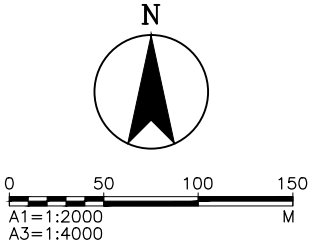


圖 例：

- | | |
|-----------|-------------|
| ————— | 既設雨水管線 |
| N A12-A11 | 人孔編號(上游-下游) |
| L | 管線長度(M) |
| □ | 寬度(M)×高度(M) |
| φ | 管徑(M) |
| U | 上游管底高程(M) |
| D | 下游管底高程(M) |
| S | 管線坡度 |
| ⊙ | 人孔蓋 |
| ⊖ | 人孔蓋(降理) |

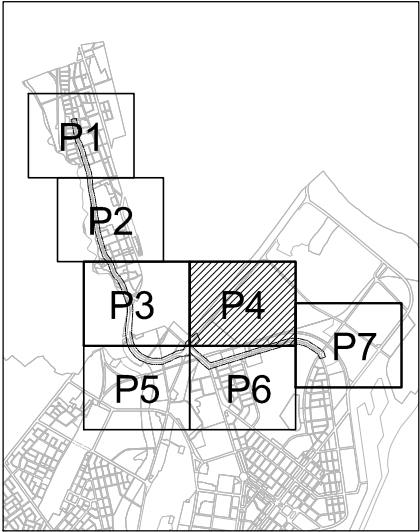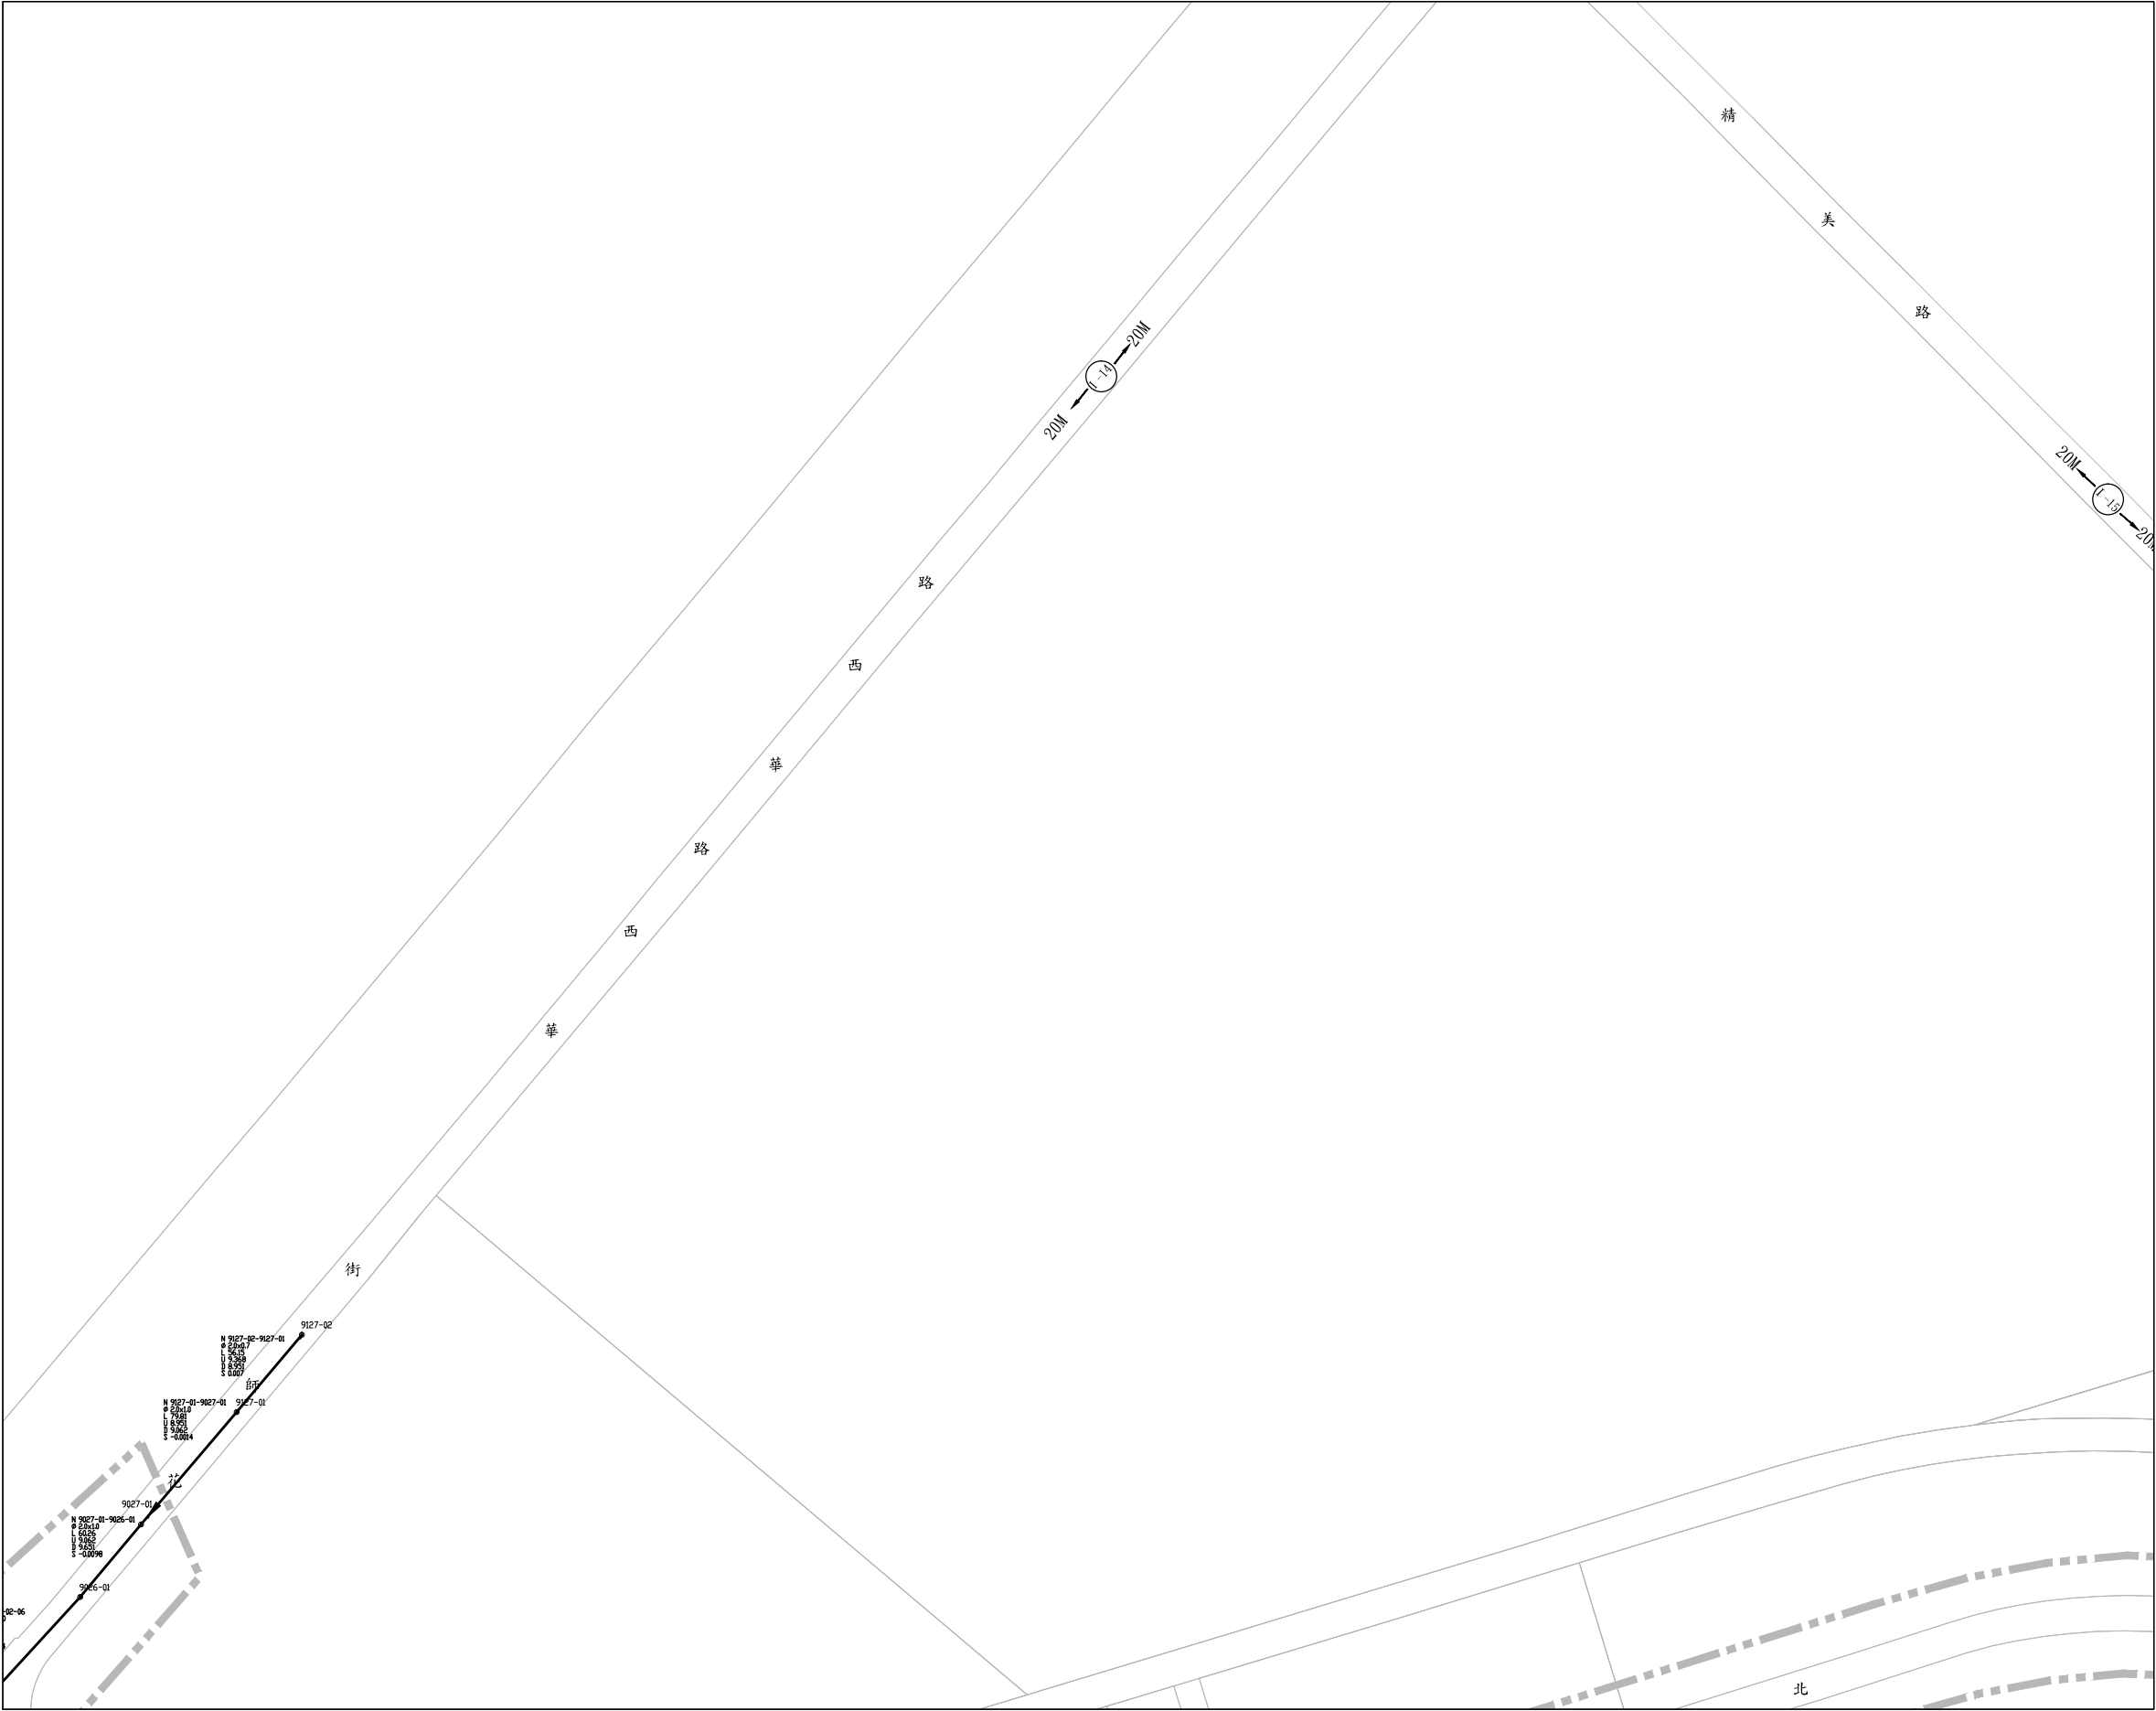

圖幅接合表



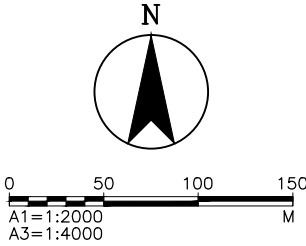


圖 例：

- | | |
|-----------|-------------|
| —— | 既設雨水管線 |
| N A12-A11 | 人孔編號(上游-下游) |
| L | 管線長度(M) |
| □ | 寬度(M)×高度(M) |
| ∅ | 管徑(M) |
| U | 上游管底高程(M) |
| D | 下游管底高程(M) |
| S | 管線坡度 |
| ⊙ | 人孔蓋 |
| ⊖ | 人孔蓋(降理) |

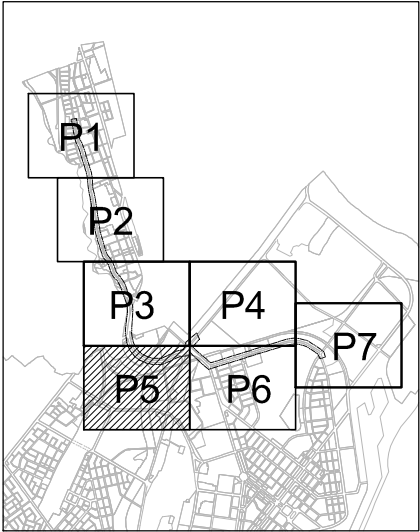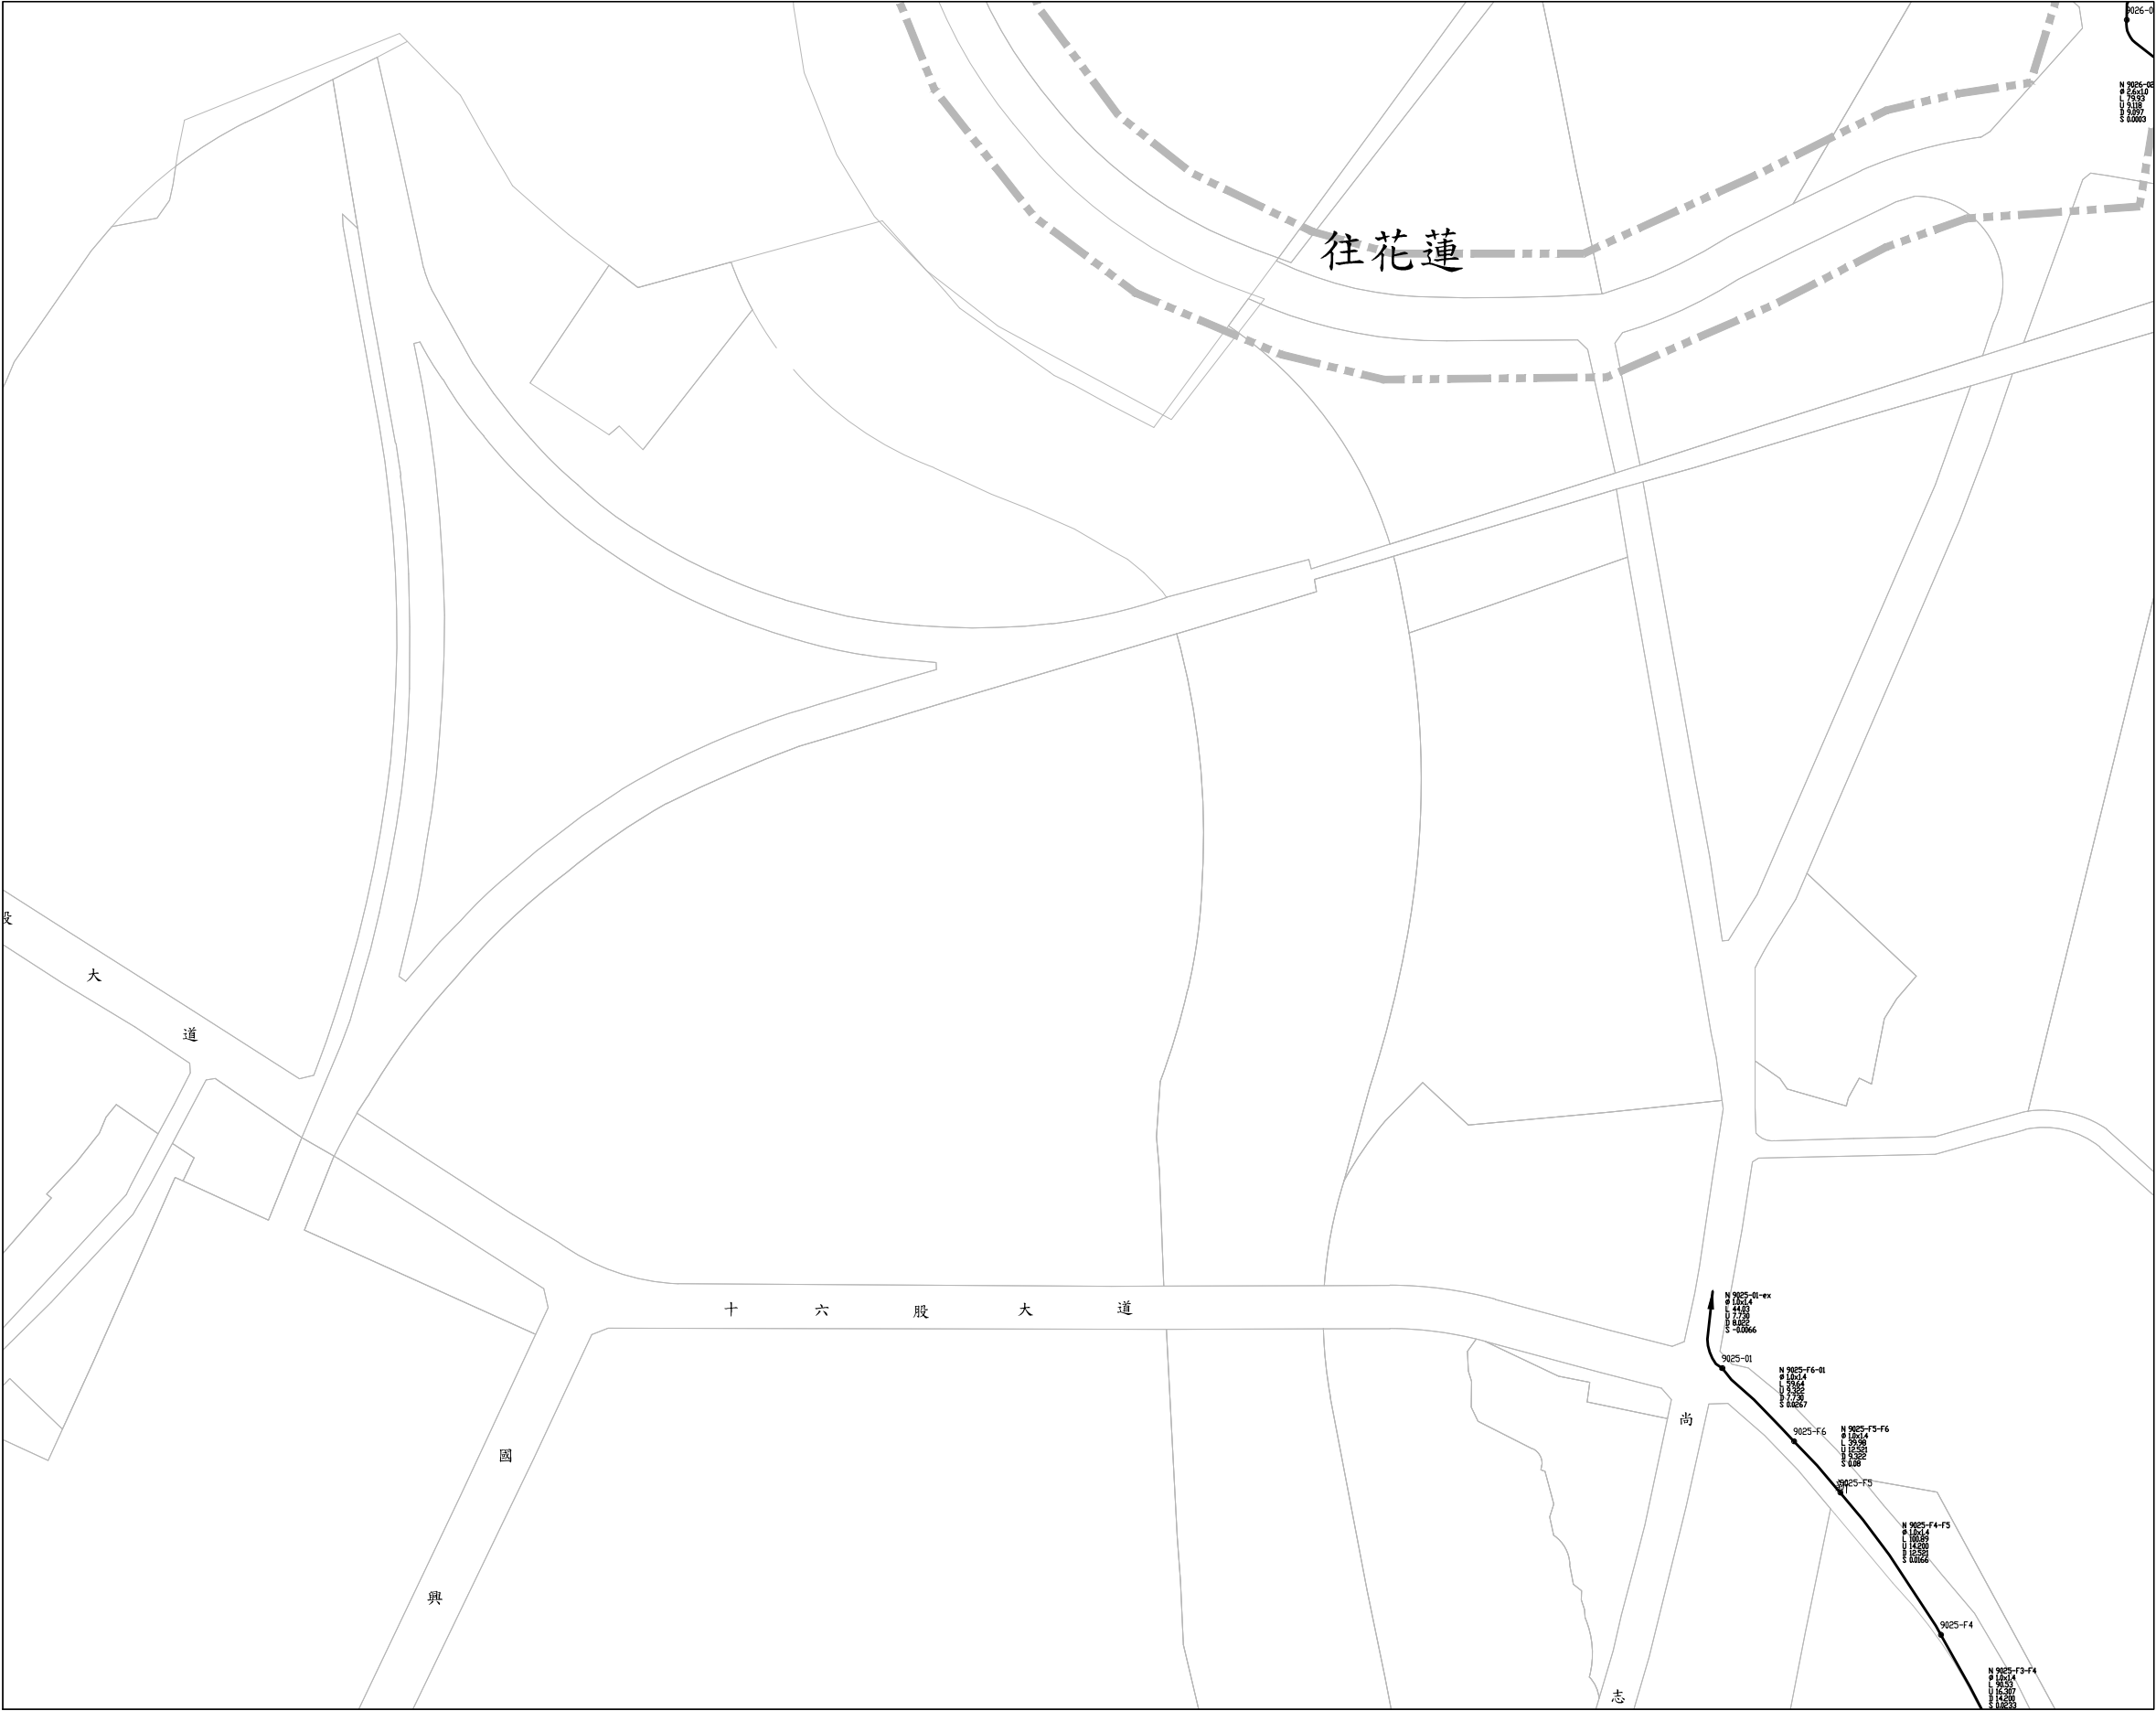

圖幅接合表

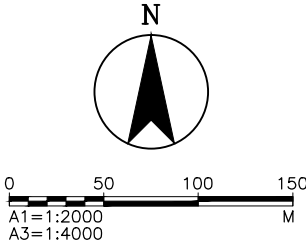


圖 例：

- | | |
|-----------|-------------|
| — | 既設雨水管線 |
| N A12-A11 | 人孔編號(上游-下游) |
| L | 管線長度(M) |
| □ | 寬度(M)×高度(M) |
| φ | 管徑(M) |
| U | 上游管底高程(M) |
| D | 下游管底高程(M) |
| S | 管線坡度 |
| ⊙ | 人孔蓋 |
| ⊖ | 人孔蓋(降理) |

DIR : G:\DATA\CAD\WORK\19041\ ; FILE NAME: 19410080.DWG ; BY : ssli ; DATE: 2021-06-16 ; PLOT SCALE: 1=2




內政部營建署
CONSTRUCTION AND PLANNING AGENCY , MINISTRY OF INTERIOR

花蓮縣新城(北埔地區)
污水下水道系統工程
第一標


雨水管線
分佈示意圖(五)

承辦人		工程編號	108-4000-0102 -1504-1010	林同義工程顧問股份有限公司 TYLIN INTERNATIONAL TAIWAN			圖 號	
分隊長		核准日期		繪圖	林建榮	複核	謝宗德	46
分處長				設計	許振輝	核准	陳中	59
				初核	黃成傑	日期	110.06	UT 198

技 師 簽 證

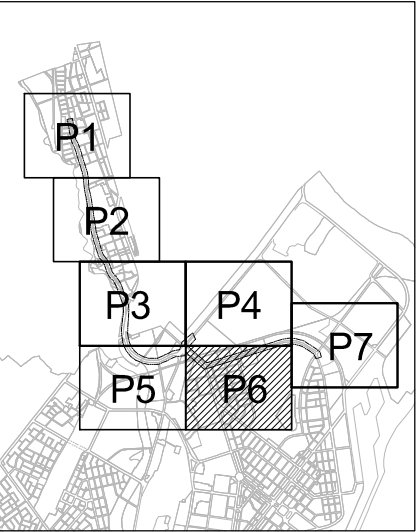

圖幅接合表

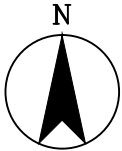

0 50 100 150
A1=1:2000
A3=1:4000
M

圖 例:

- | | |
|-----------|---------------|
| N A12-A11 | 既設雨水管線 |
| L | 人孔編號(上游-下游) |
| □ | 管線長度 (M) |
| □ | 寬度 (M)×高度 (M) |
| φ | 管徑 (M) |
| U | 上游管底高程 (M) |
| D | 下游管底高程 (M) |
| S | 管線坡度 |
| ⊙ | 人孔蓋 |
| ⊙ | 人孔蓋(降理) |

DIR : G:\DATA\CAD\WORK\19041\ : FILE NAME: 19410081.DWG : BY : ssli : DATE: 2021-06-16 : PLOT SCALE: 1=2





內政部營建署
CONSTRUCTION AND PLANNING AGENCY, MINISTRY OF INTERIOR

花蓮縣新城(北埔地區)
污水下水道系統工程
第一標


雨水管線
分佈示意圖(六)

承辦人		工程編號	108-4000-0102 -1504-1010	林同義工程顧問股份有限公司 TYLIN INTERNATIONAL TAIWAN	圖 號	47 UT 60 198	
分隊長		核准日期		繪圖 林建榮	複核 謝永德		
分處長				設計 許振輝	核准 陳中		
				初核 黃成傑	日期 110.06		

技 師 簽 證

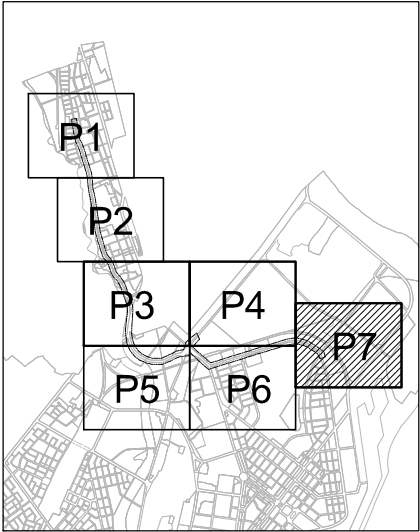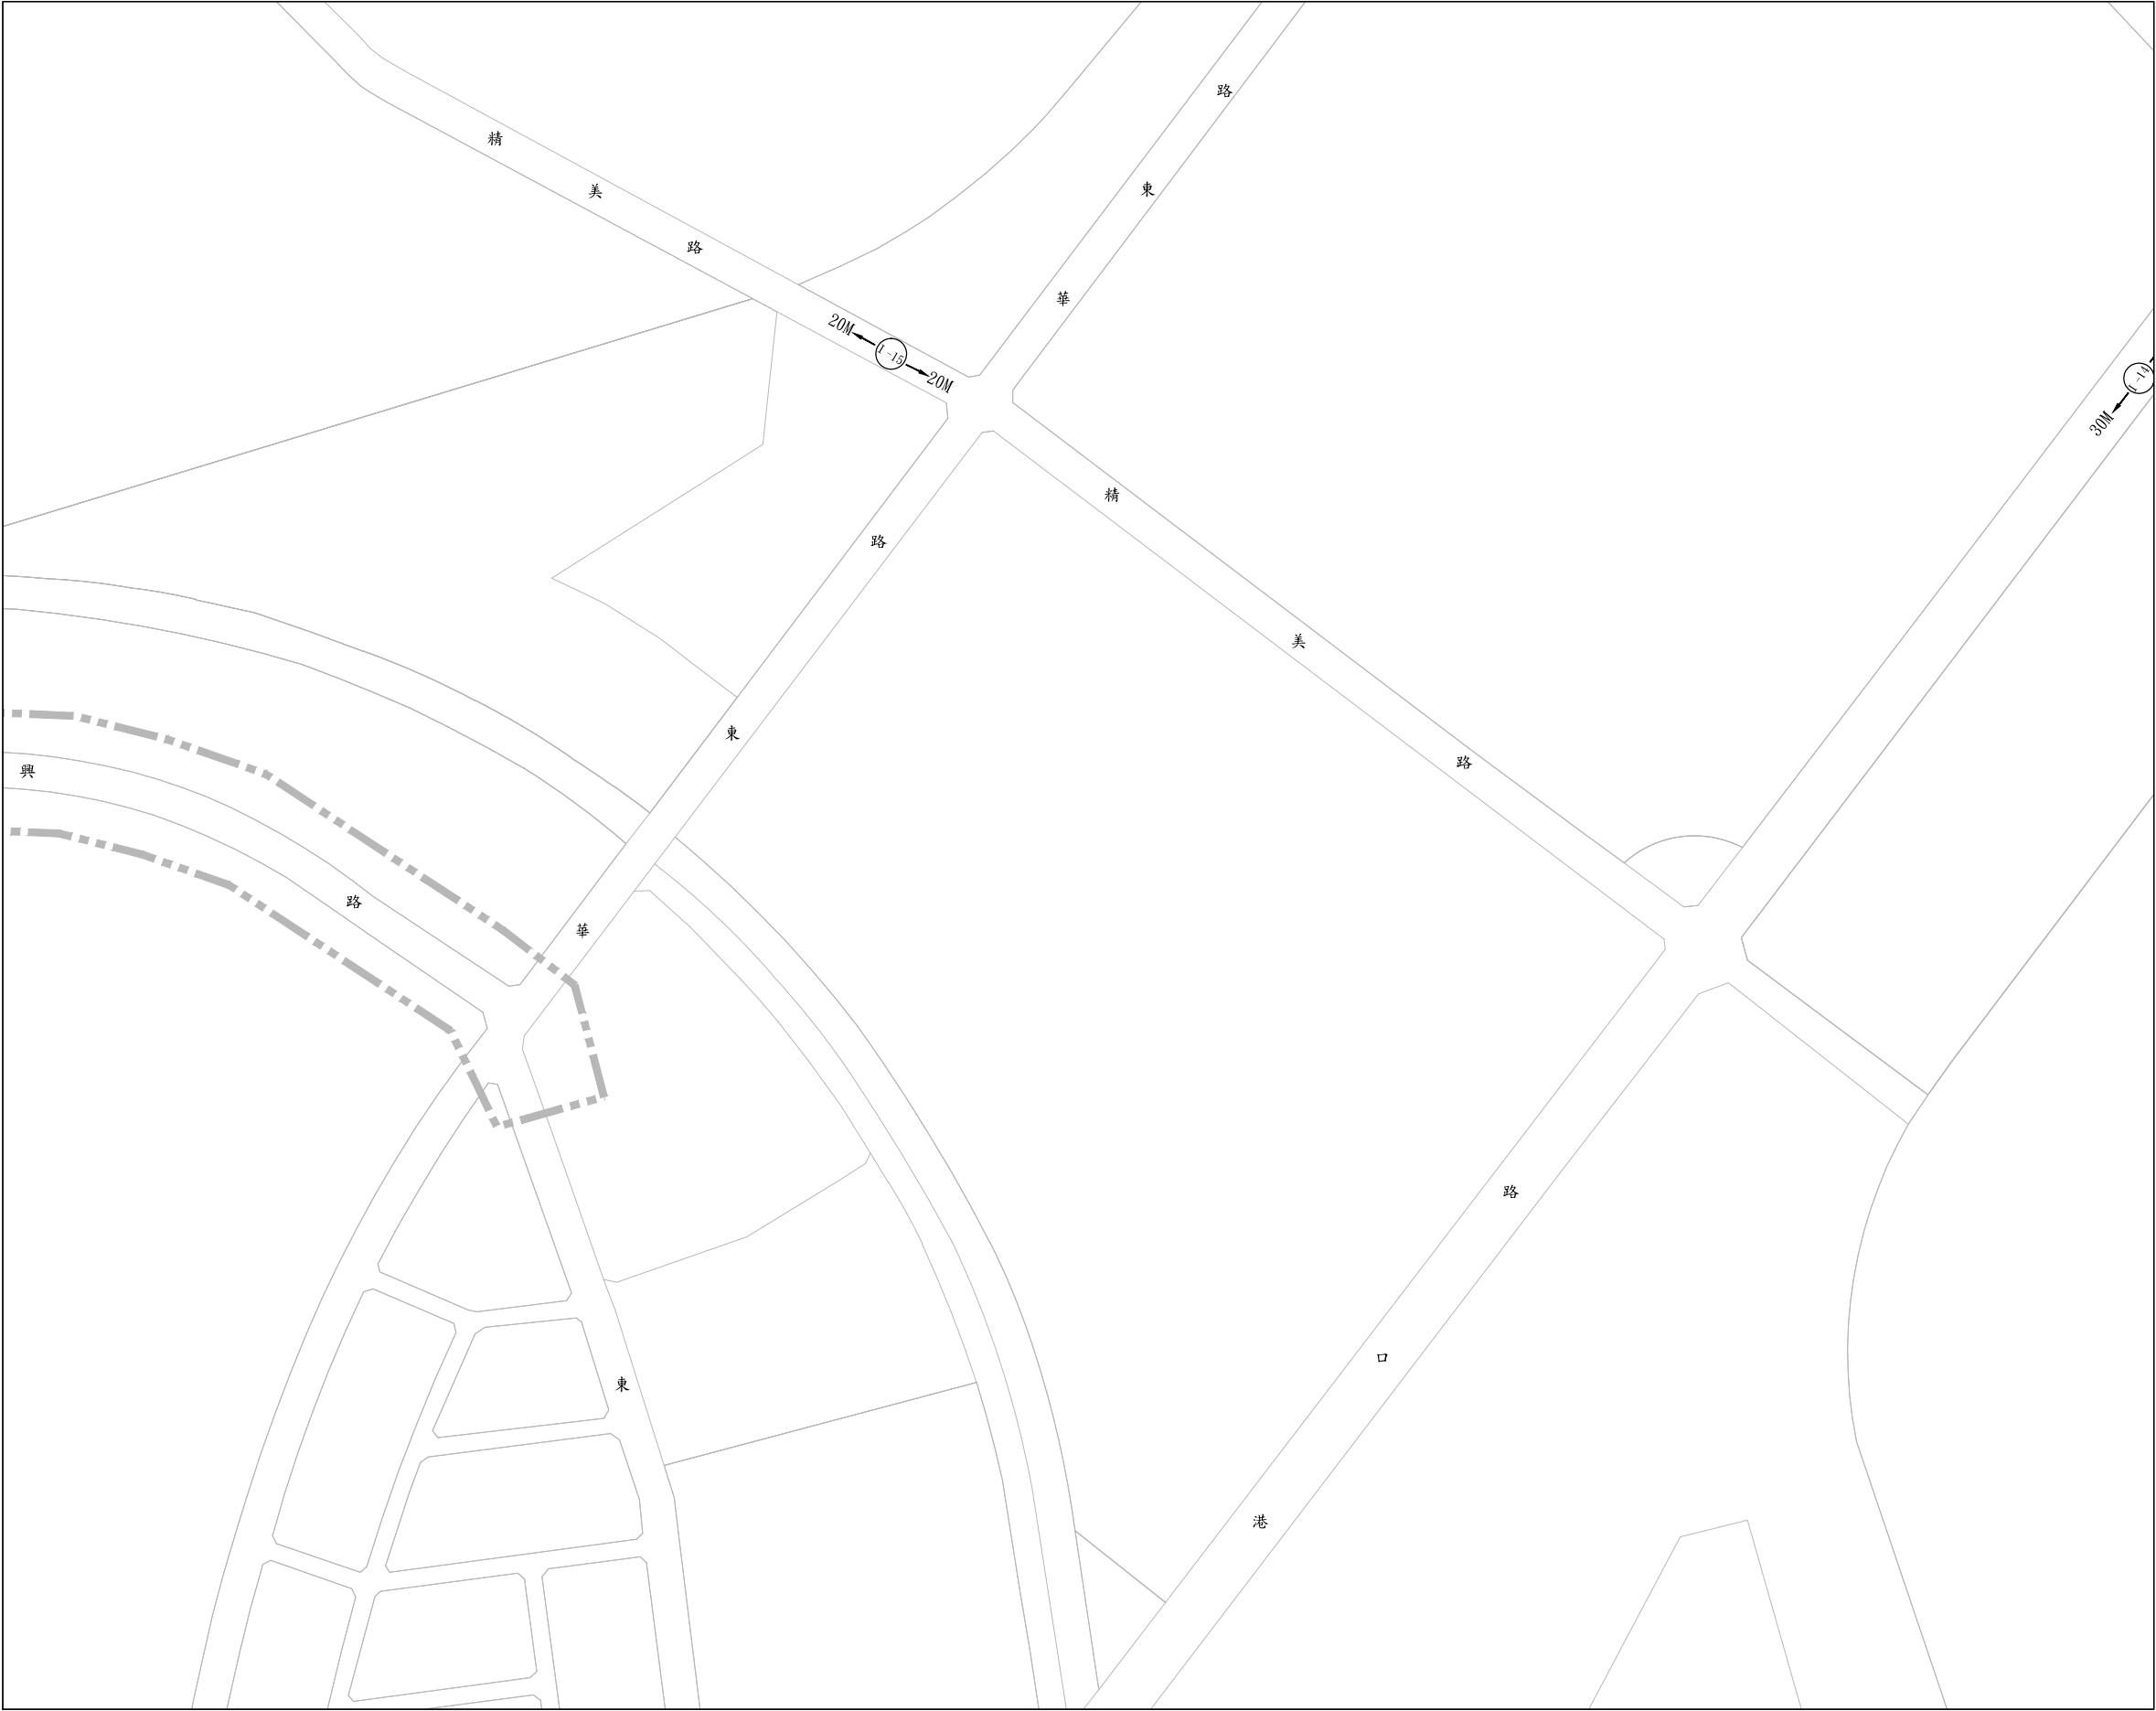


圖幅接合表

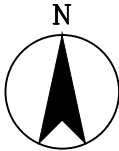

0 50 100 150
A1=1:2000
A3=1:4000
M

圖 例：

- | | |
|-----------|---------------|
| N A12-A11 | 既設雨水管線 |
| L | 人孔編號(上游-下游) |
| □ | 管線長度 (M) |
| ø | 寬度 (M)×高度 (M) |
| U | 管徑 (M) |
| D | 上游管底高程 (M) |
| S | 下游管底高程 (M) |
| ⊙ | 管線坡度 |
| ⊖ | 人孔蓋 |
| ⊕ | 人孔蓋(降理) |

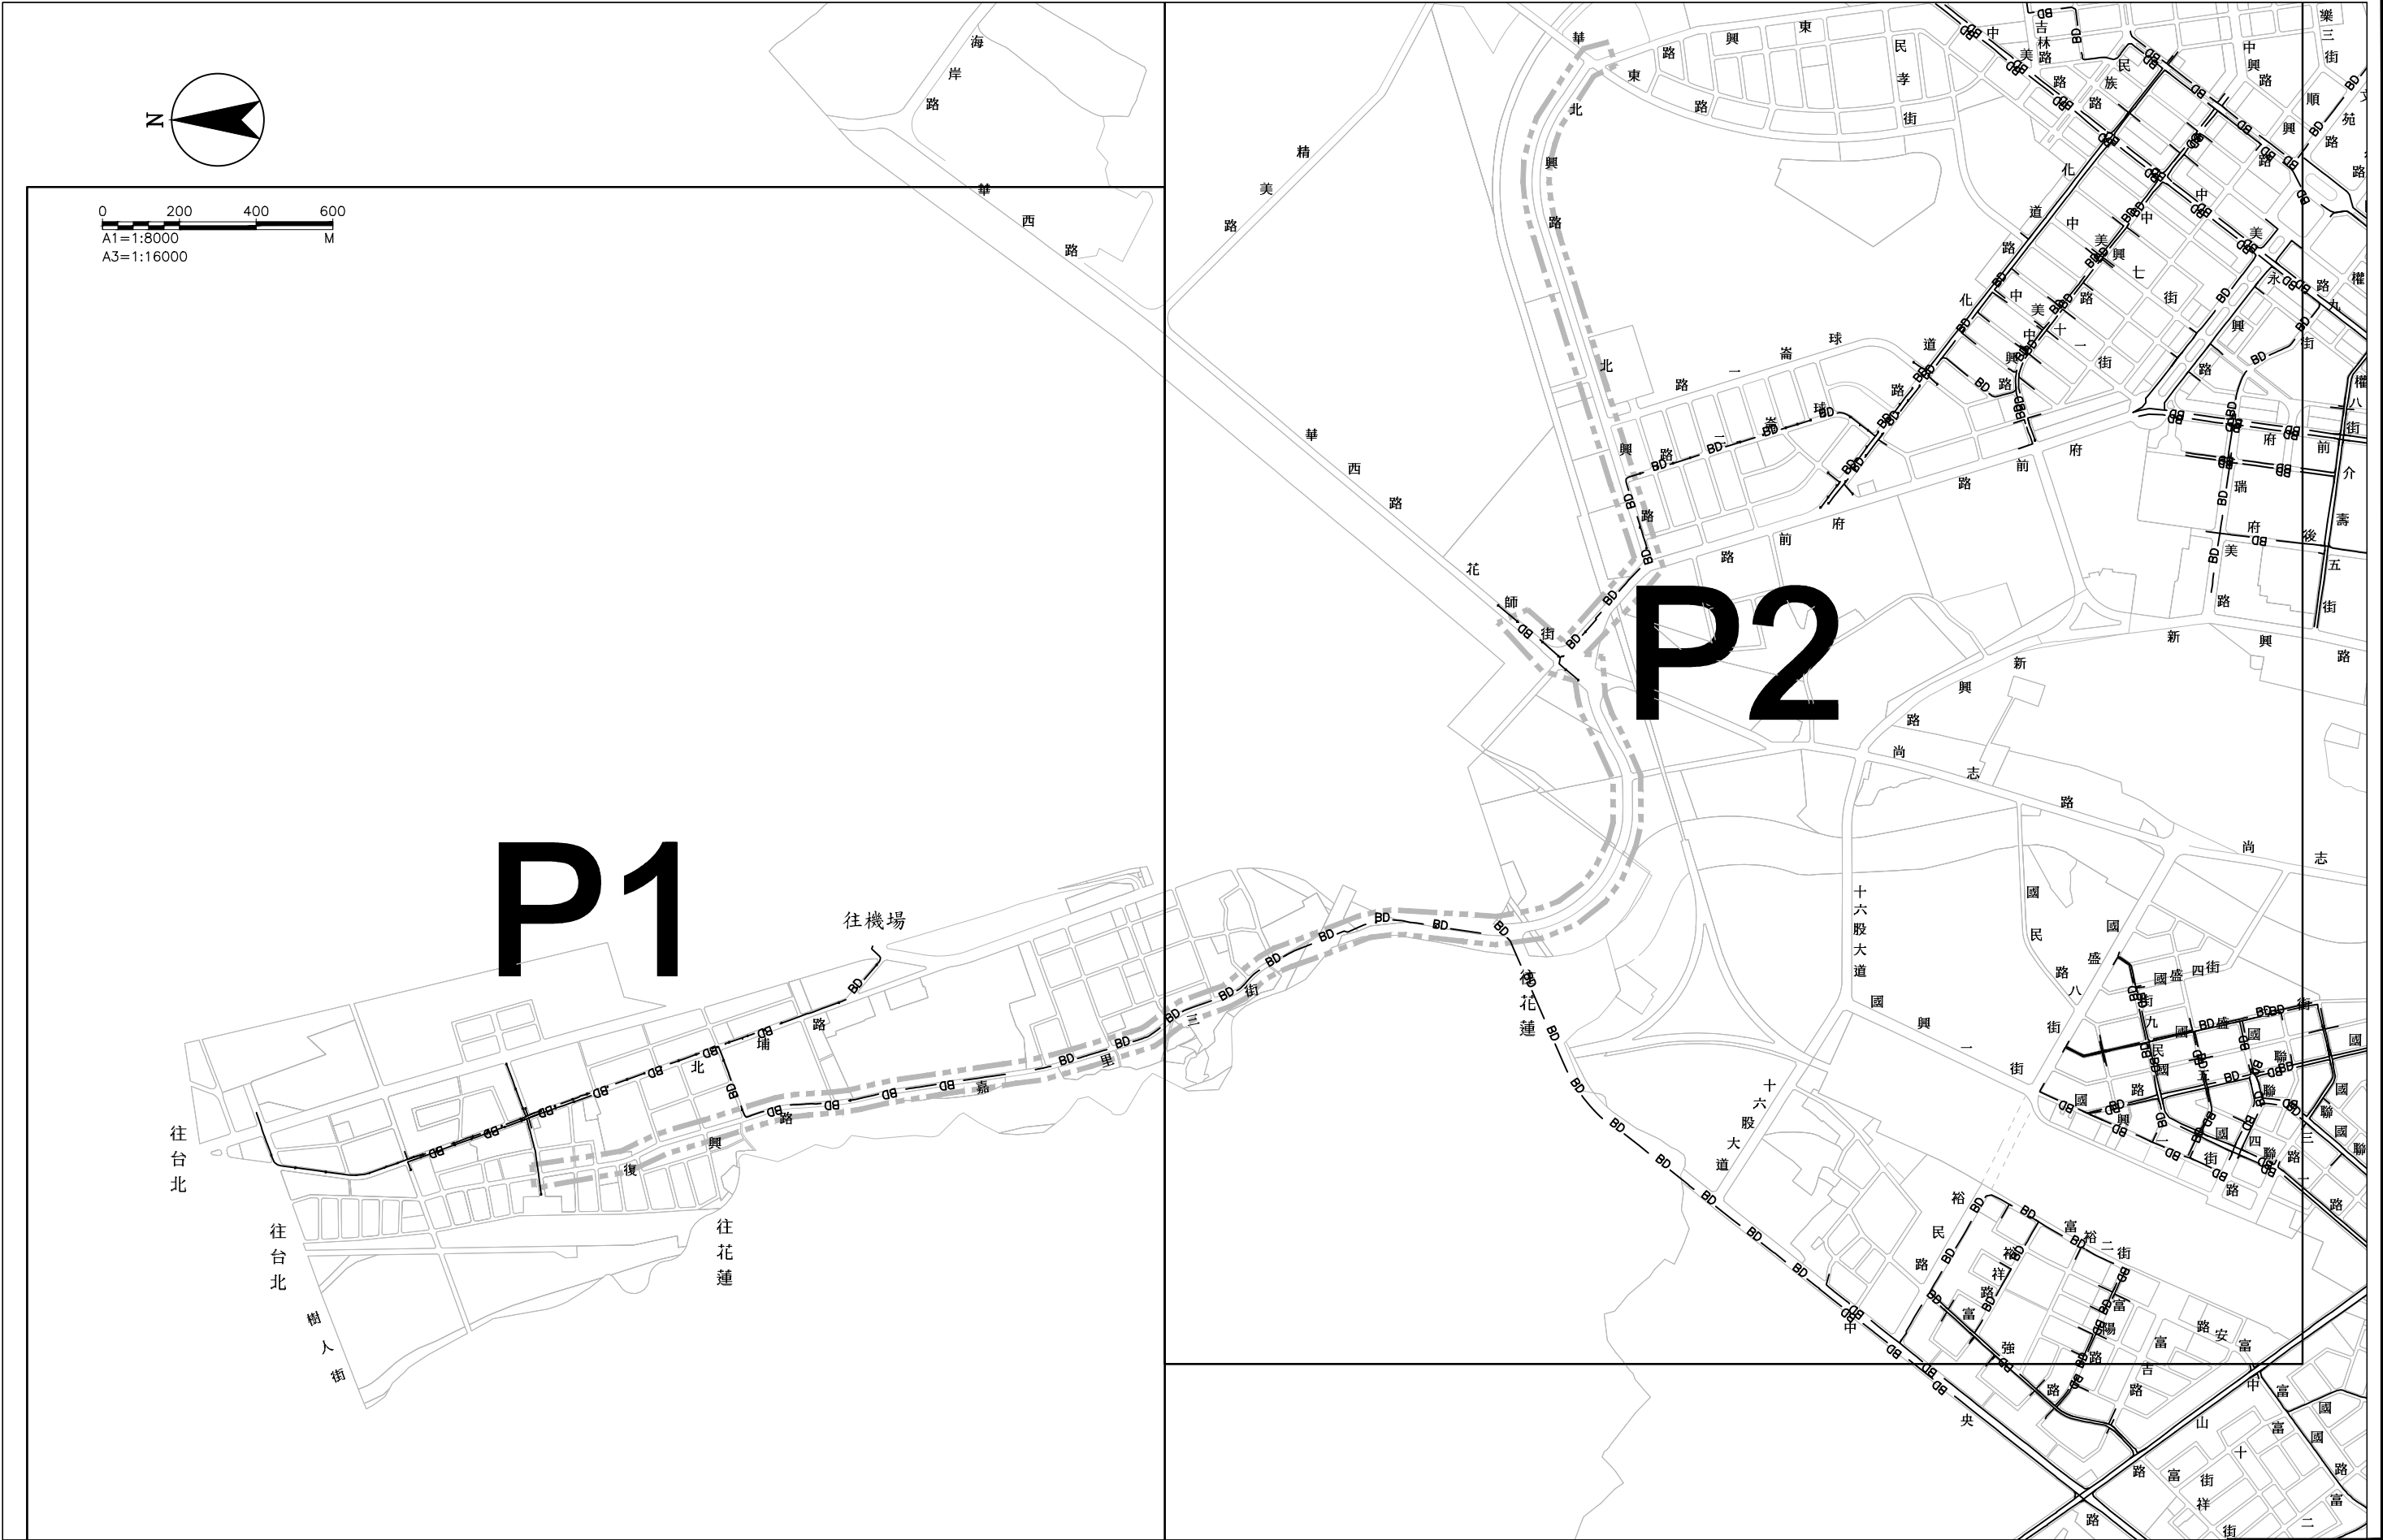


 內政部營建署
CONSTRUCTION AND PLANNING AGENCY, MINISTRY OF INTERIOR

花蓮縣新城(北埔地區)
污水下水道系統工程
第一標


寬頻管線
分佈總平面圖

承辦人		工程編號	108-4000-0102 -1504-1010	林同義工程顧問股份有限公司 TYLIN INTERNATIONAL TAIWAN	圖號
分隊長		核准日期		繪圖 林建業 複核 謝宗德	49 62
分處長				設計 許振華 核准 謝宗德	UT 198
				初核 黃成傑 日期 110.06	

技師簽證

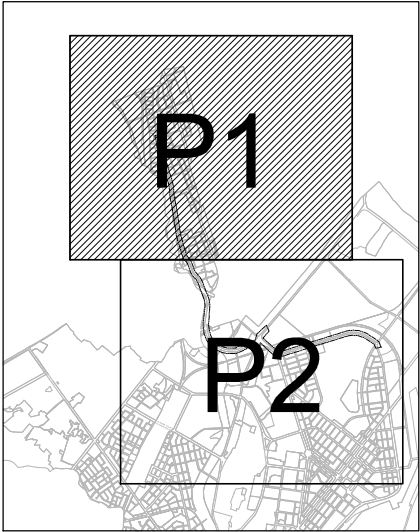

圖幅接合表

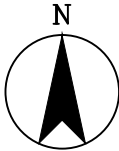

0 100 200 300 400
A1=1:6000
A3=1:12000
M

圖例：

— BD — BD — 既設寬頻管線

DIR : G:\DATA\CAD\WORK\19041\ : FILE NAME: 19410101.DWG : BY : ssli : DATE: 2021-06-16 : PLOT SCALE: 1=6

承辦人		工程編號	108-4000-0102 -1504-1010	林同義工程顧問股份有限公司 TYLIN INTERNATIONAL TAIWAN			圖號		
分隊長		核准日期		繪圖	林建榮	複核	謝宗德	50	
分處長				設計	許振輝	核准	陳中	63	
				初核	黃成傑	日期	110.06	198	




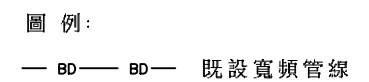


圖	號
$\frac{51}{UT}$	$\frac{64}{198}$

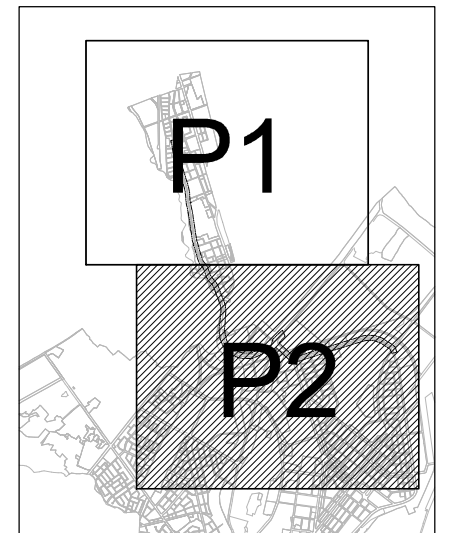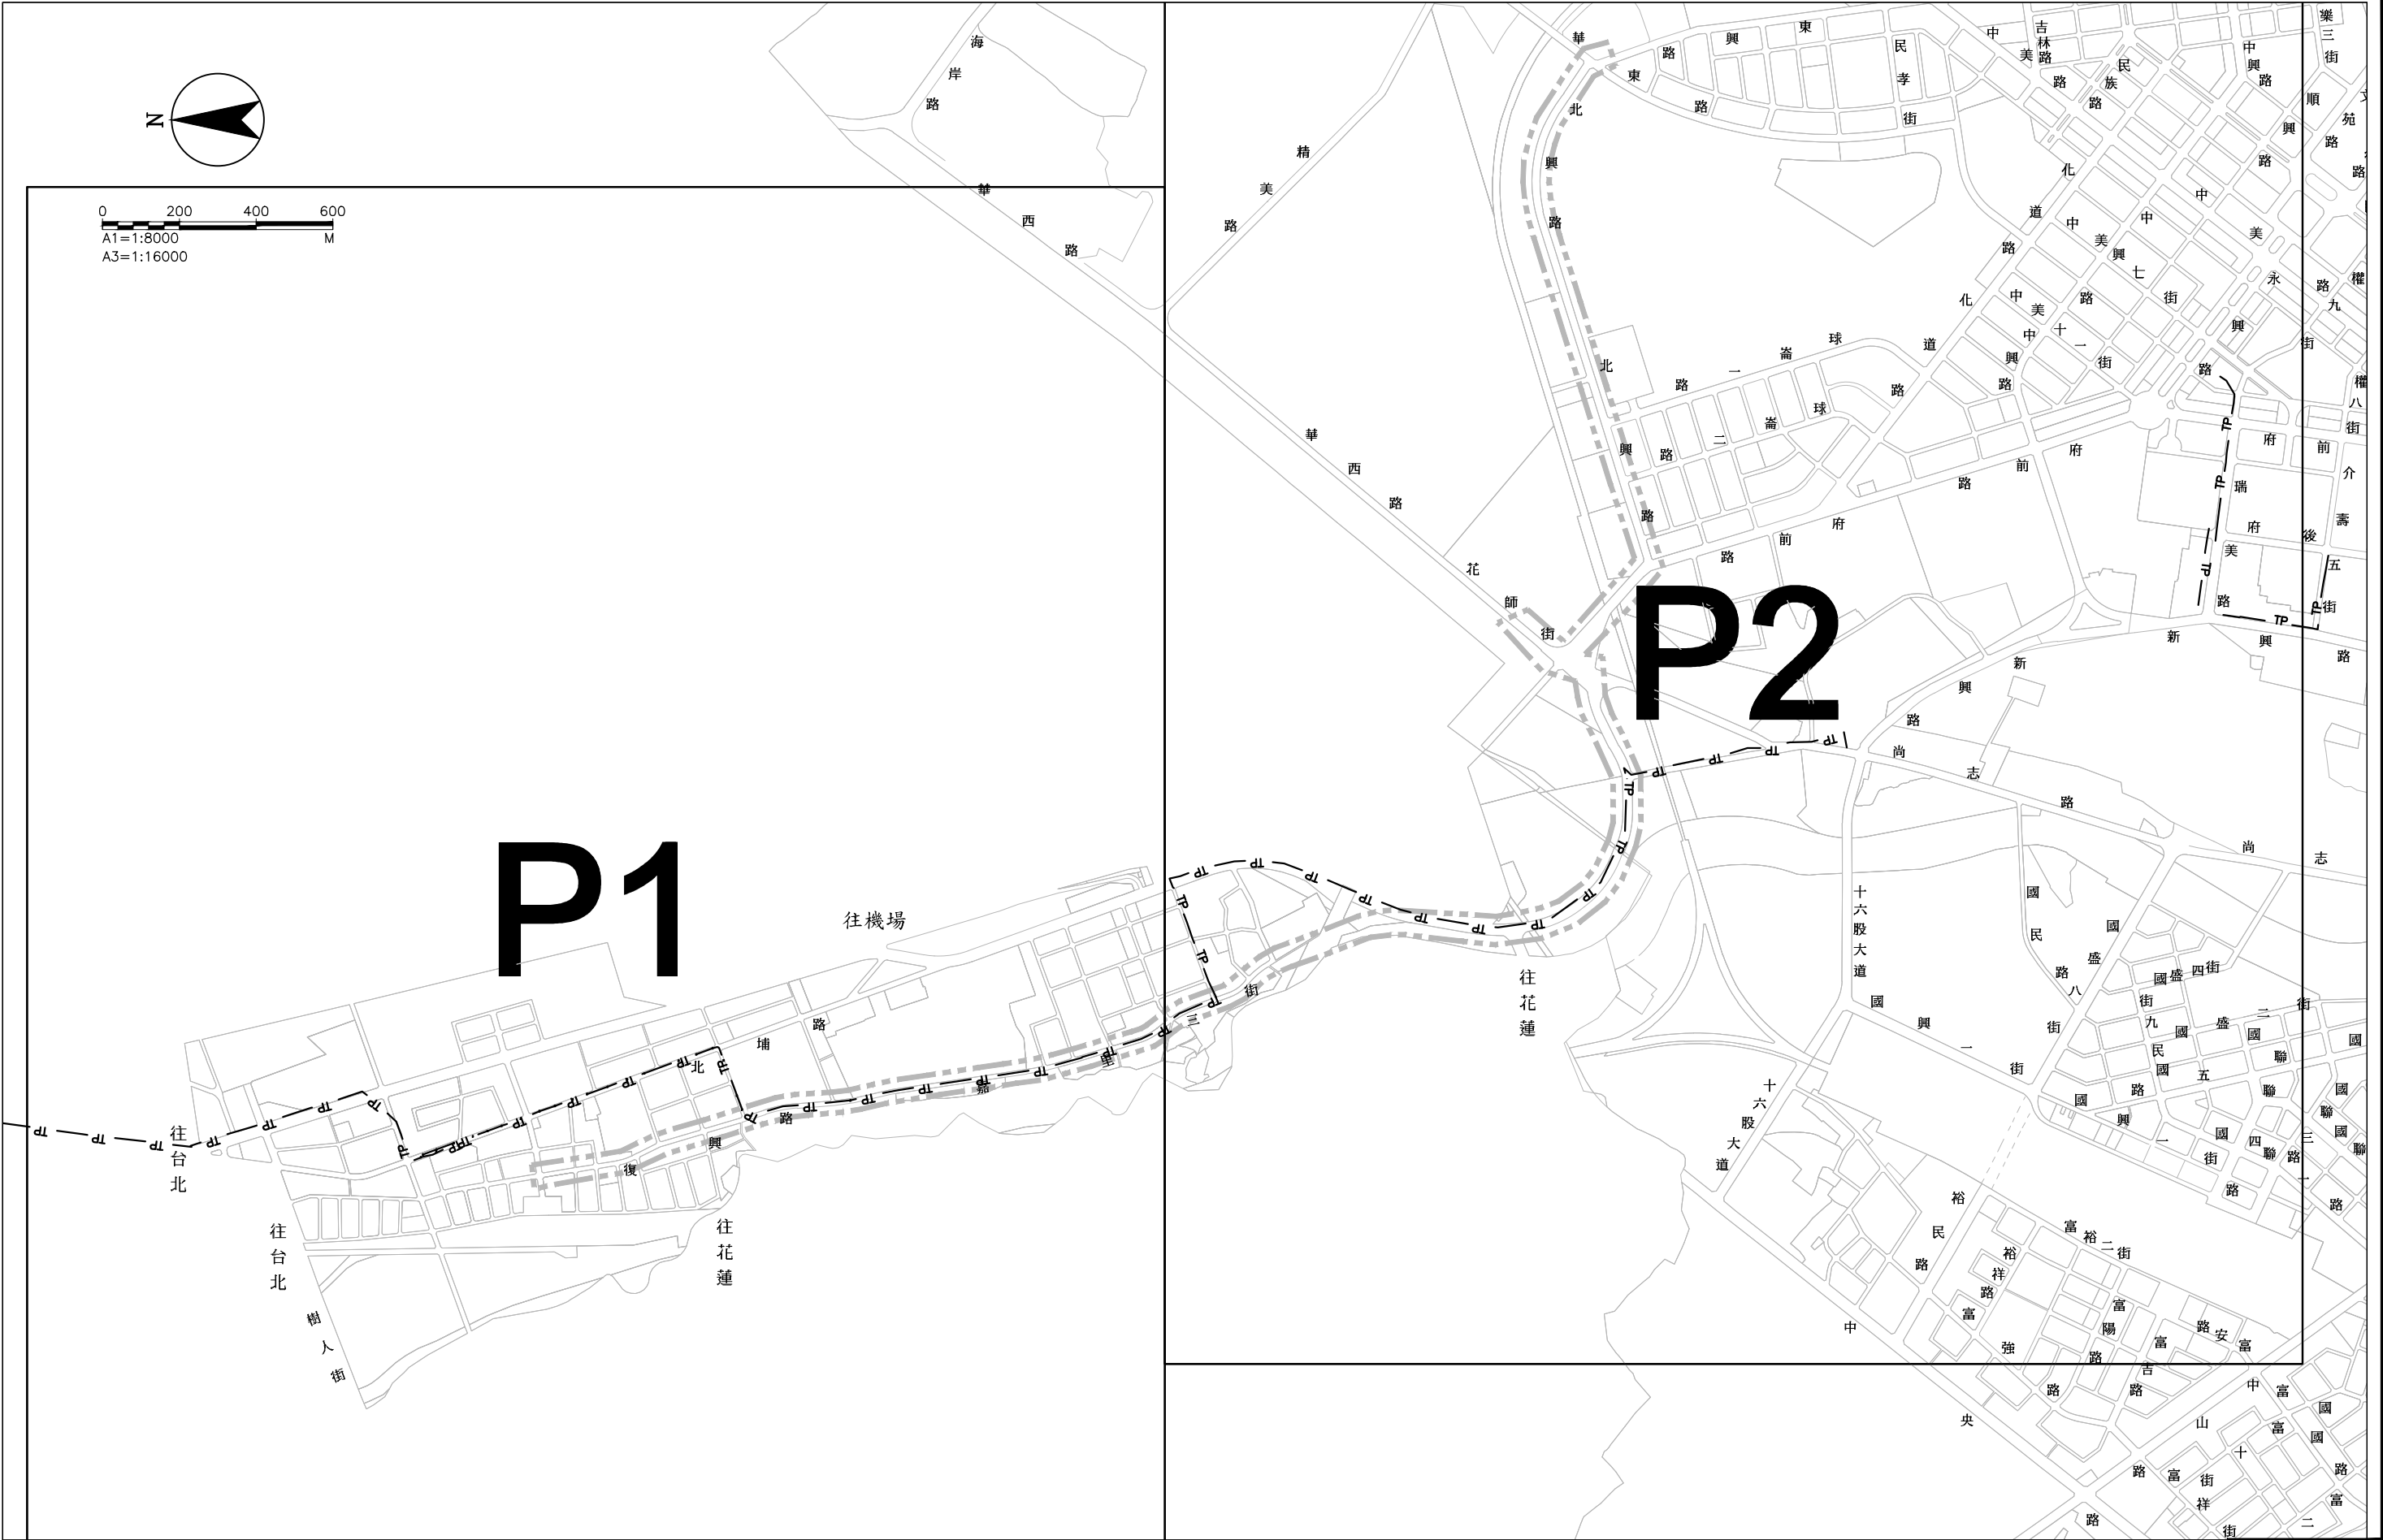

 內政部營建署 CONSTRUCTION AND PLANNING AGENCY, MINISTRY OF INTERIOR	花蓮縣新城(北埔地區) 污水下水道系統工程 第一標	警訊監視系統 分佈總平面圖	承辦人		工程編號	108-4000-0102 -1504-1010	林同義工程顧問股份有限公司 TYLIN INTERNATIONAL TAIWAN			圖 號		
			分隊長		核准日期		繪 圖	林建榮	複 核	謝永德	52 UT	65 198
			分處長			設 計	許振華	核 准	張中			
						初 核	黃成俊	日 期	110.06			

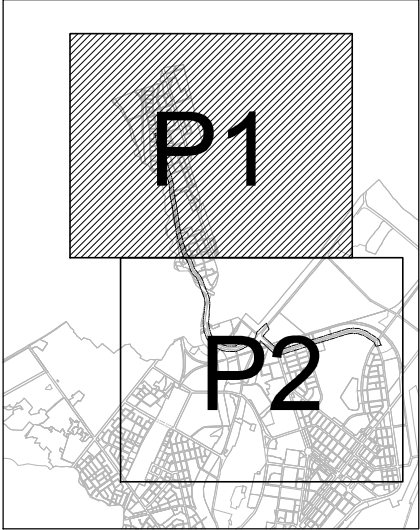

圖幅接合表





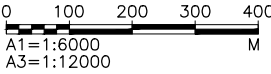


圖 例：

— TP — TP — 既設警訊監視系統

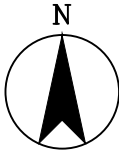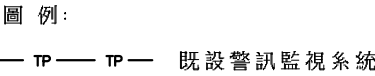
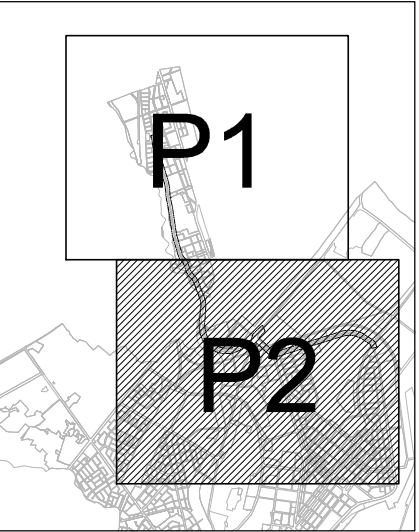


技 師 簽 證

 


軍用光纖管線
分佈總平面圖

承辦人	工程編號	108-4000-0102 -1504-1010	林同義工程顧問股份有限公司 TYLWIN INTERNATIONAL TAIWAN				圖 號	
分隊長	核准日期		繪圖	許建業	複核	謝永德	55 UT	68 198
			設計	許振輝	核准	阮文中		
分處長			初核	李成俊	日期	110.06		

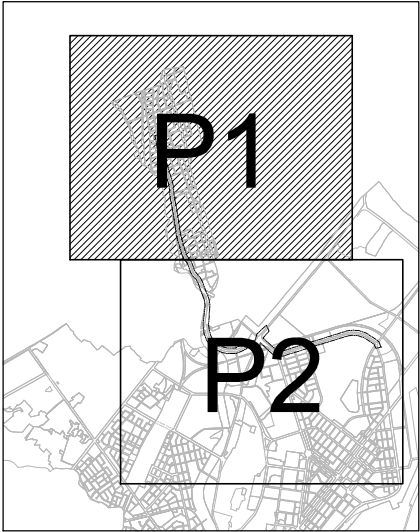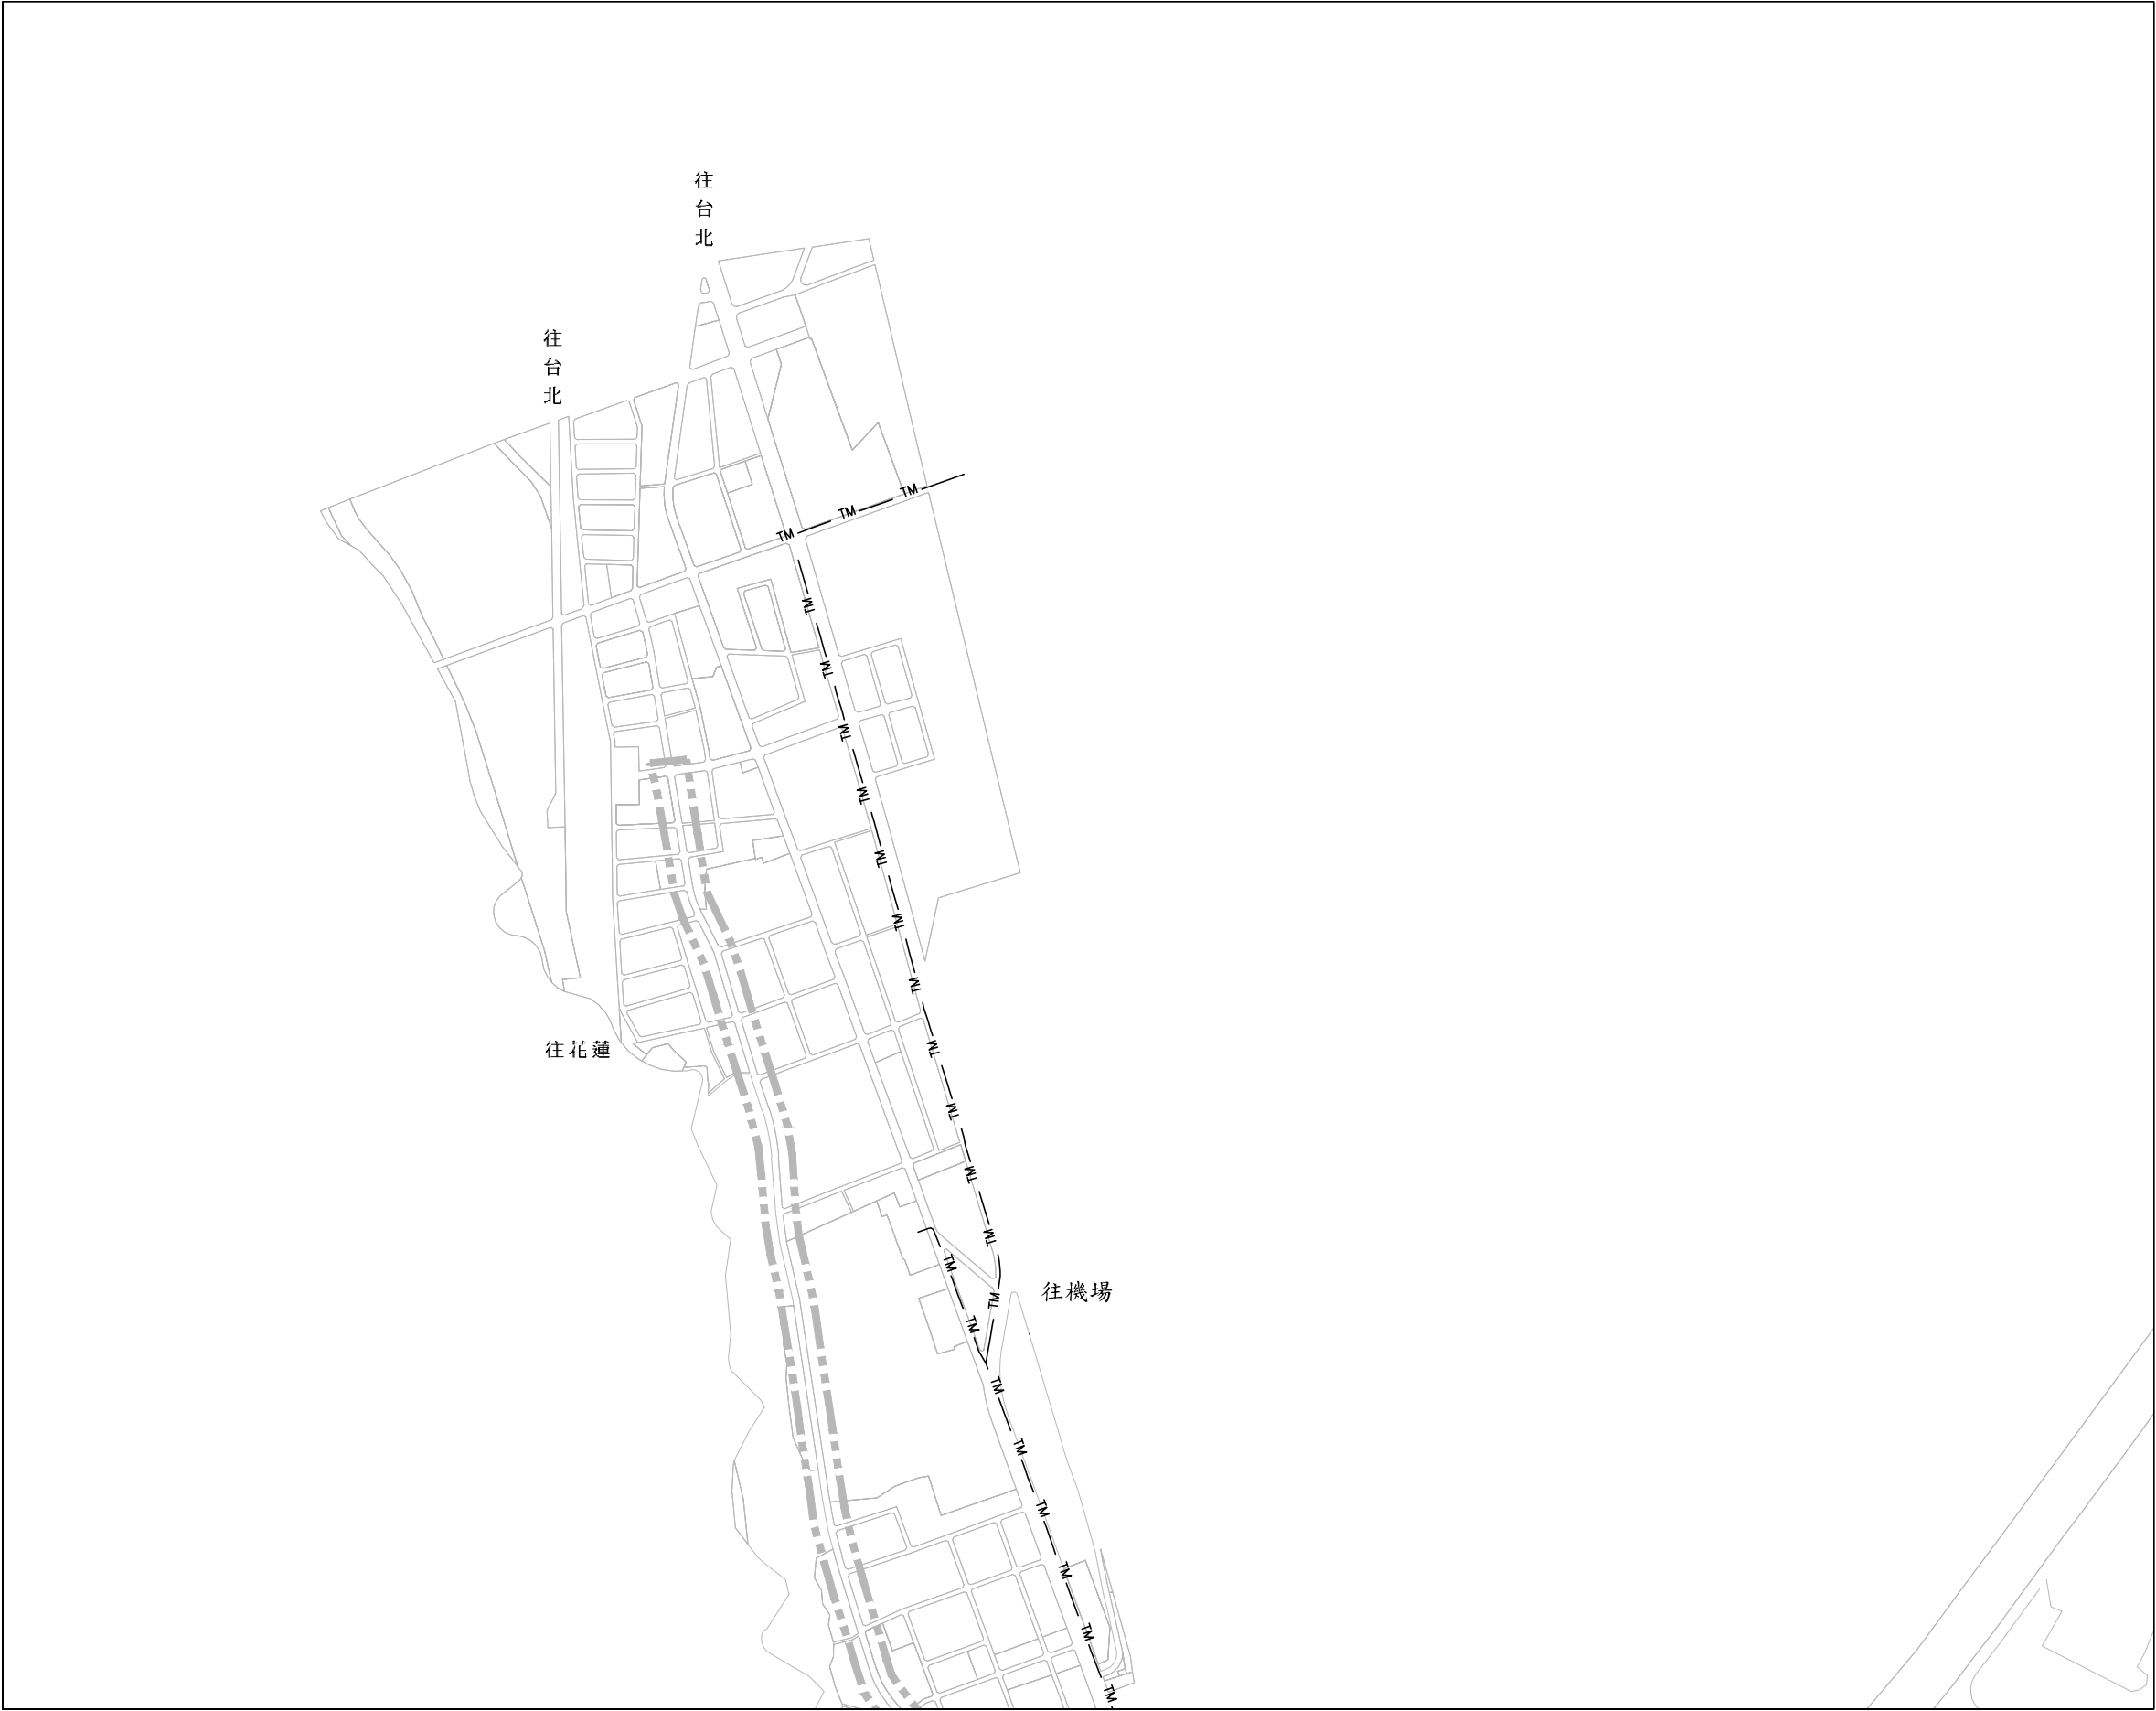

圖幅接合表

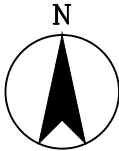


0 100 200 300 400
A1=1:6000
A3=1:12000
M


圖例：

—— TM —— TM —— 既設軍用光纖管線

承辦人		工程編號	108-4000-0102 -1504-1010	林同義工程顧問股份有限公司 TYLIN INTERNATIONAL TAIWAN			圖號		
分隊長		核准日期		繪圖	林建榮	複核	謝宗德	56	
分處長				設計	許振輝	核准	陳中	69	
				初核	黃成傑	日期	110.06	198	

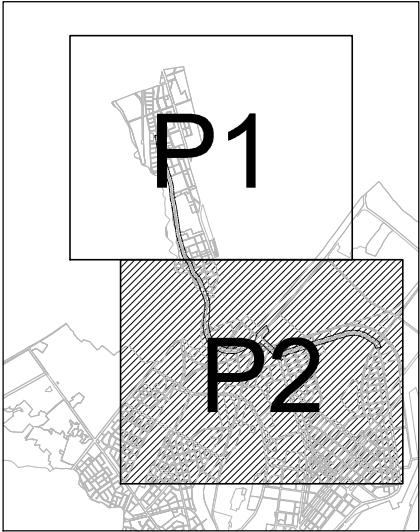


圖幅接合表

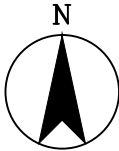


0 100 200 300 400
A1=1:6000
A3=1:12000
M

圖例：
—— TM —— TM —— 既設軍用光纖管線

 


台肥管線分佈總平面圖

承辦人		工程編號	108-4000-0102 -1504-1010	林同義工程顧問股份有限公司 TYLWIN INTERNATIONAL TAIWAN				圖 號	
分隊長		核准日期		繪圖	許建業	複核	謝永德	58 UT	71 198
分處長				設計	許振華	核准	謝中		
				初核	李成偉	日期	110.06		

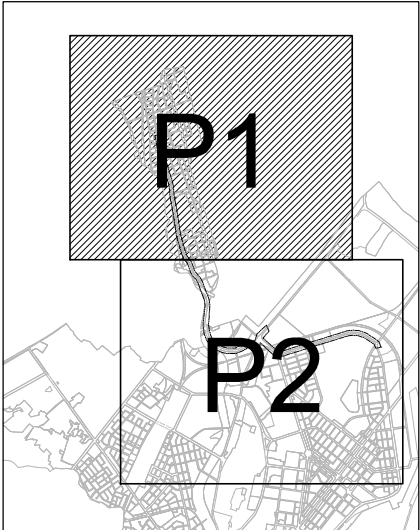


圖幅接合表

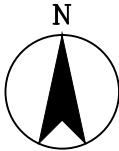


0 100 200 300 400
A1=1:6000
A3=1:12000
M

圖例：

—— FW —— FW —— 既設台肥公司輸水管線
ø300mm

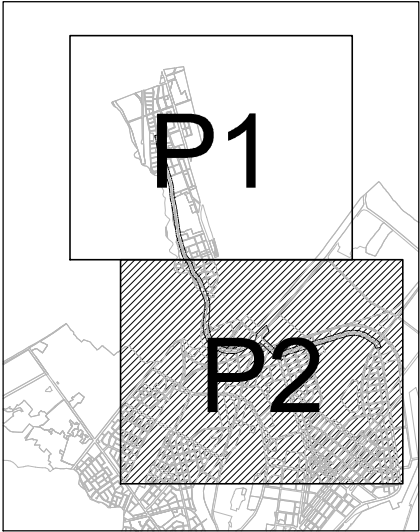

圖幅接合表

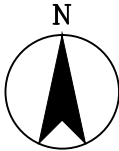

0 100 200 300 400
A1=1:6000
A3=1:12000
M

圖例:

FW FW 既設台肥公司輸水管線
ø300mm

承辦人		工程編號	108-4000-0102 -1504-1010	林同義工程顧問股份有限公司 TYLIN INTERNATIONAL TAIWAN	圖號	60 UT	73 198
分隊長		核准日期		繪圖 林建榮	複核 謝宗德		
分處長				設計 許振漢	核准 謝宗德		
				初核 黃成傑	日期 110.06		