


變更東北角海岸(含大溪海岸及頭城濱海)
風景特定區計畫(部分景觀保護區、地質
保護區、鐵路用地及港埠用地為道路用地)(配合台2線
119K+120~120K+720 路段(含懷德橋改建)拓寬改善工程)圖
(草案)



比例尺：一千分之一


擬定機關：內政部
中華民國一一五年二月

「變更東北角海岸（含大溪海岸及頭城濱海）風景特定區計畫（部分景觀保護區、地質保護區、鐵路用地及港埠用地為道路用地）（配合台2線119K+120~120K+720路段（含懷德橋改建）拓寬改善工程）」圖

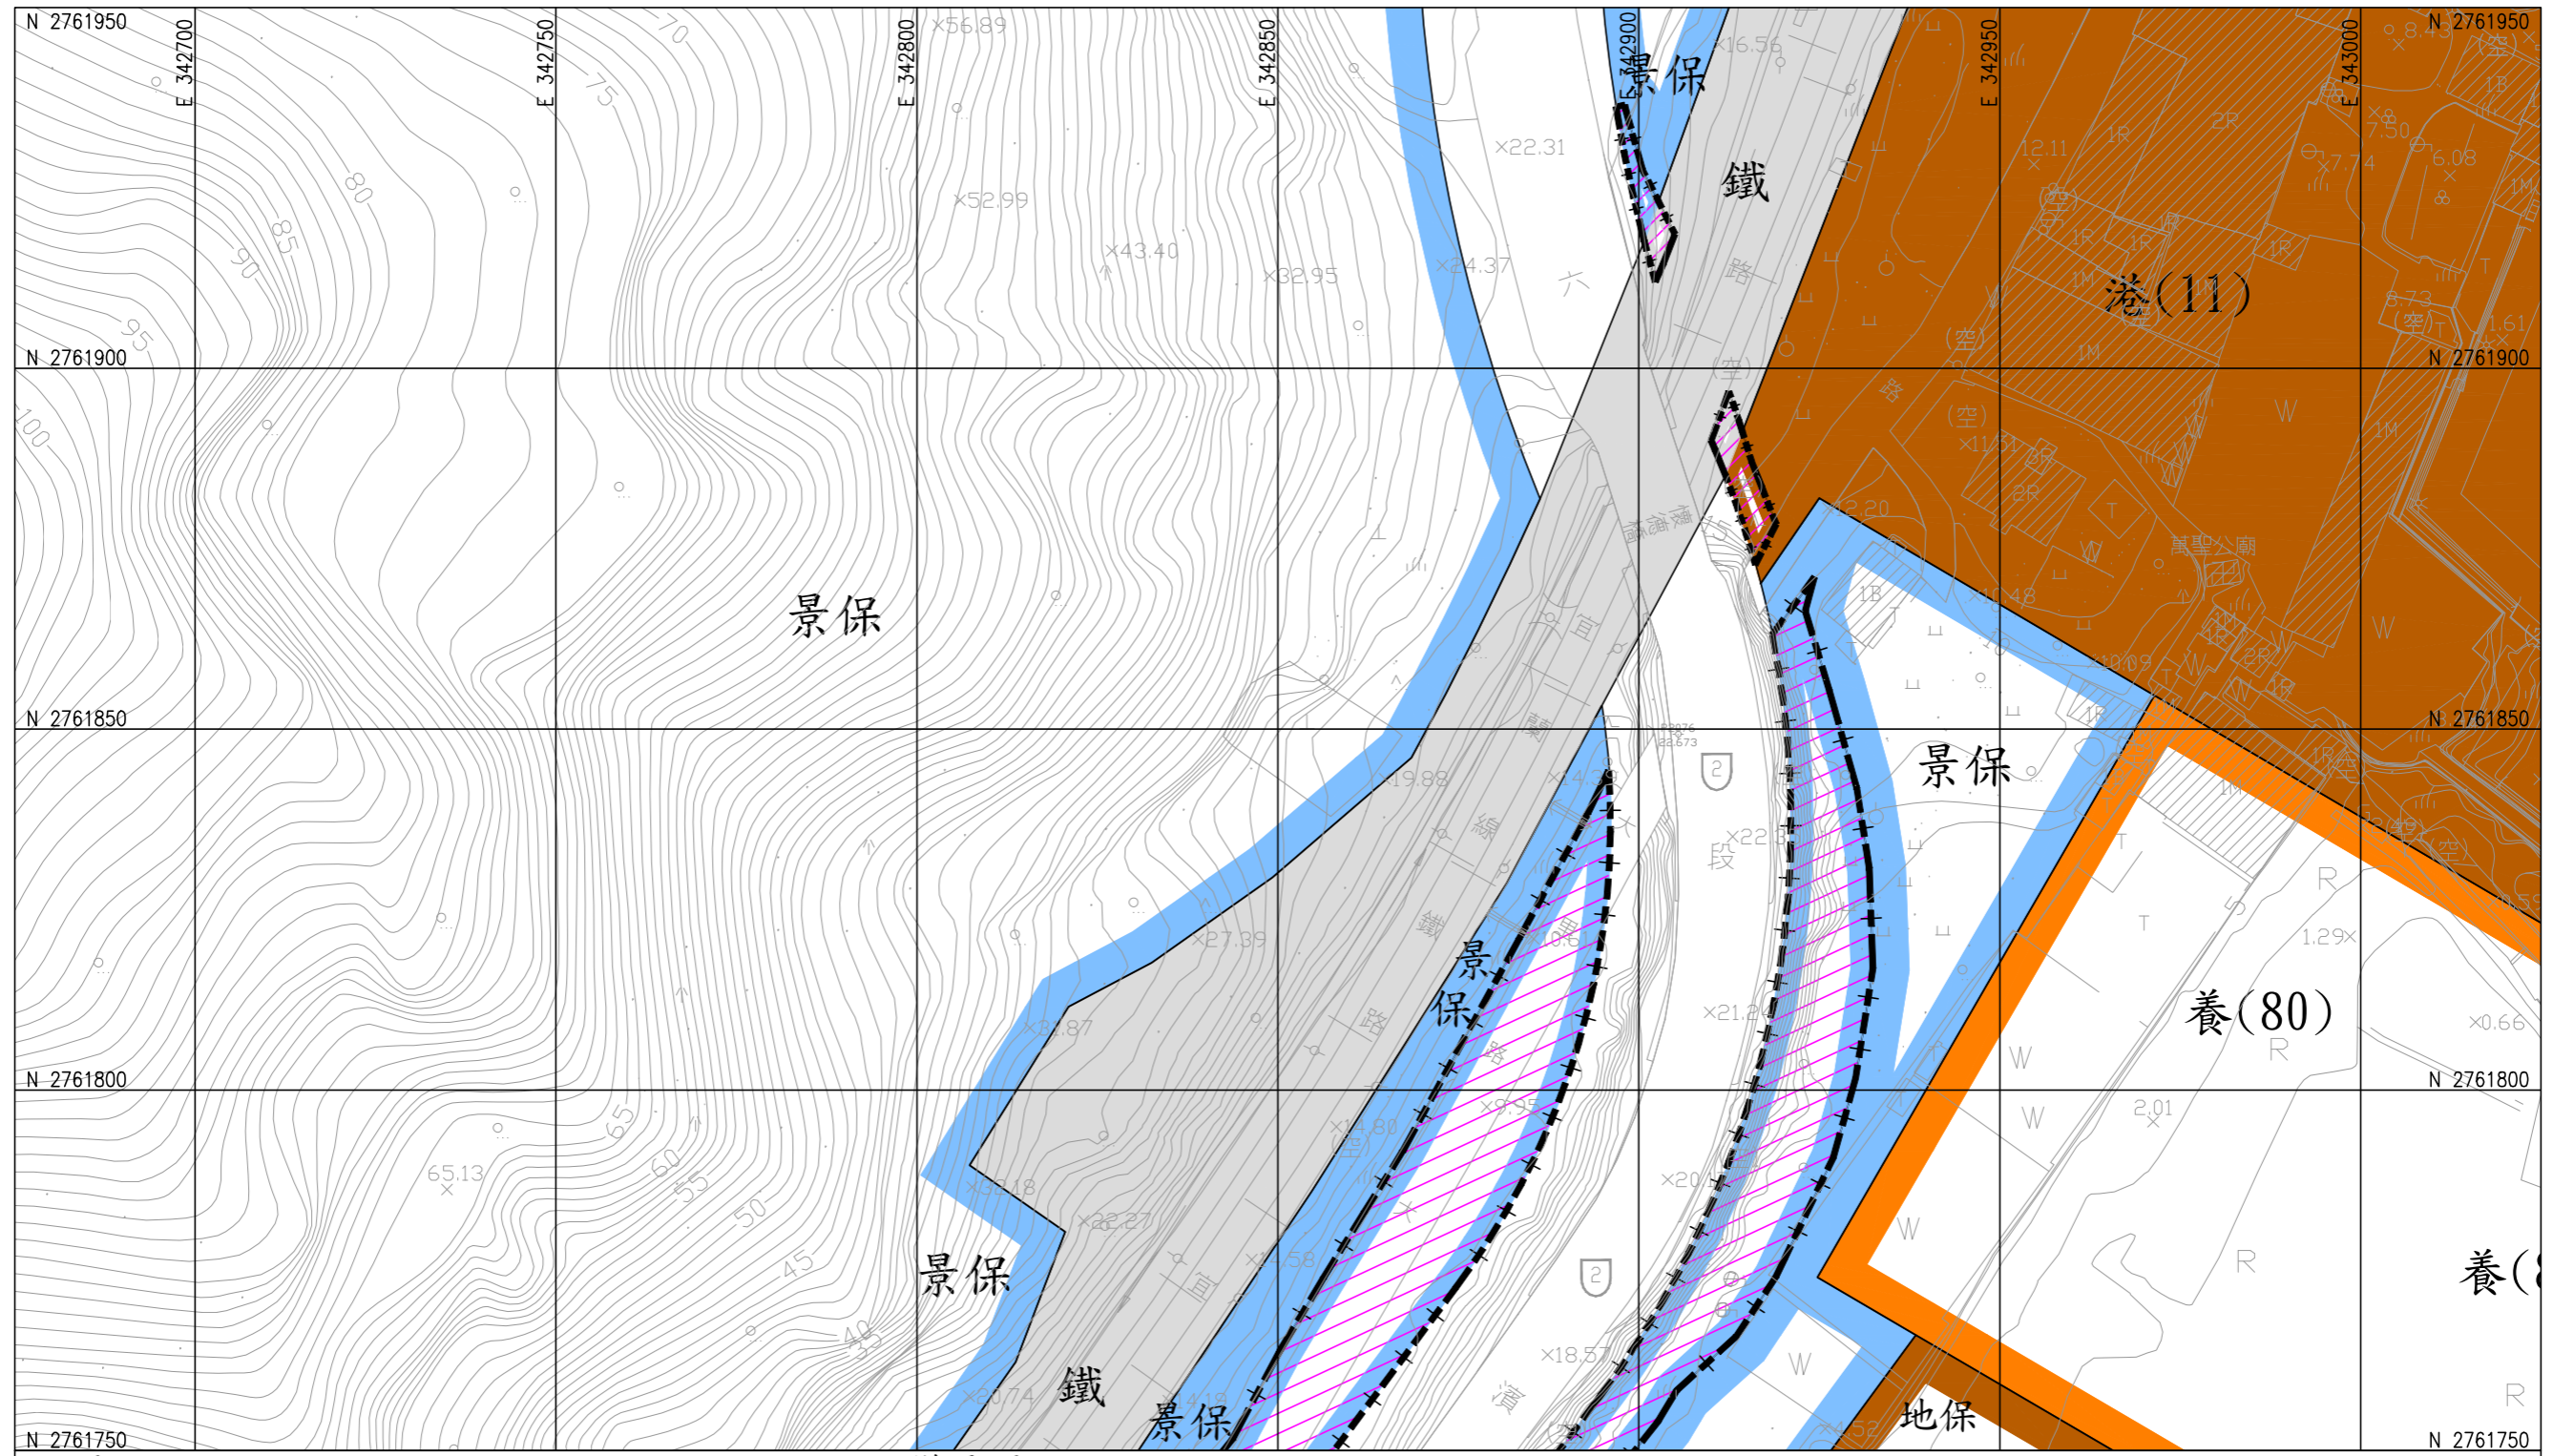

圖例		變更圖例	
地保 地質保護區	養 水產養殖區	鐵 鐵路用地	變更港埠用地為道路用地
景保 景觀保護區	港 港埠用地	道路用地	變更鐵路用地為道路用地
		變更範圍線	

「變更東北角海岸（含大溪海岸及頭城濱海）風景特定區計畫（部分景觀保護區、地質保護區、鐵路用地及港埠用地為道路用地）（配合台2線119K+120~120K+720路段（含懷德橋改建）拓寬改善工程）」圖

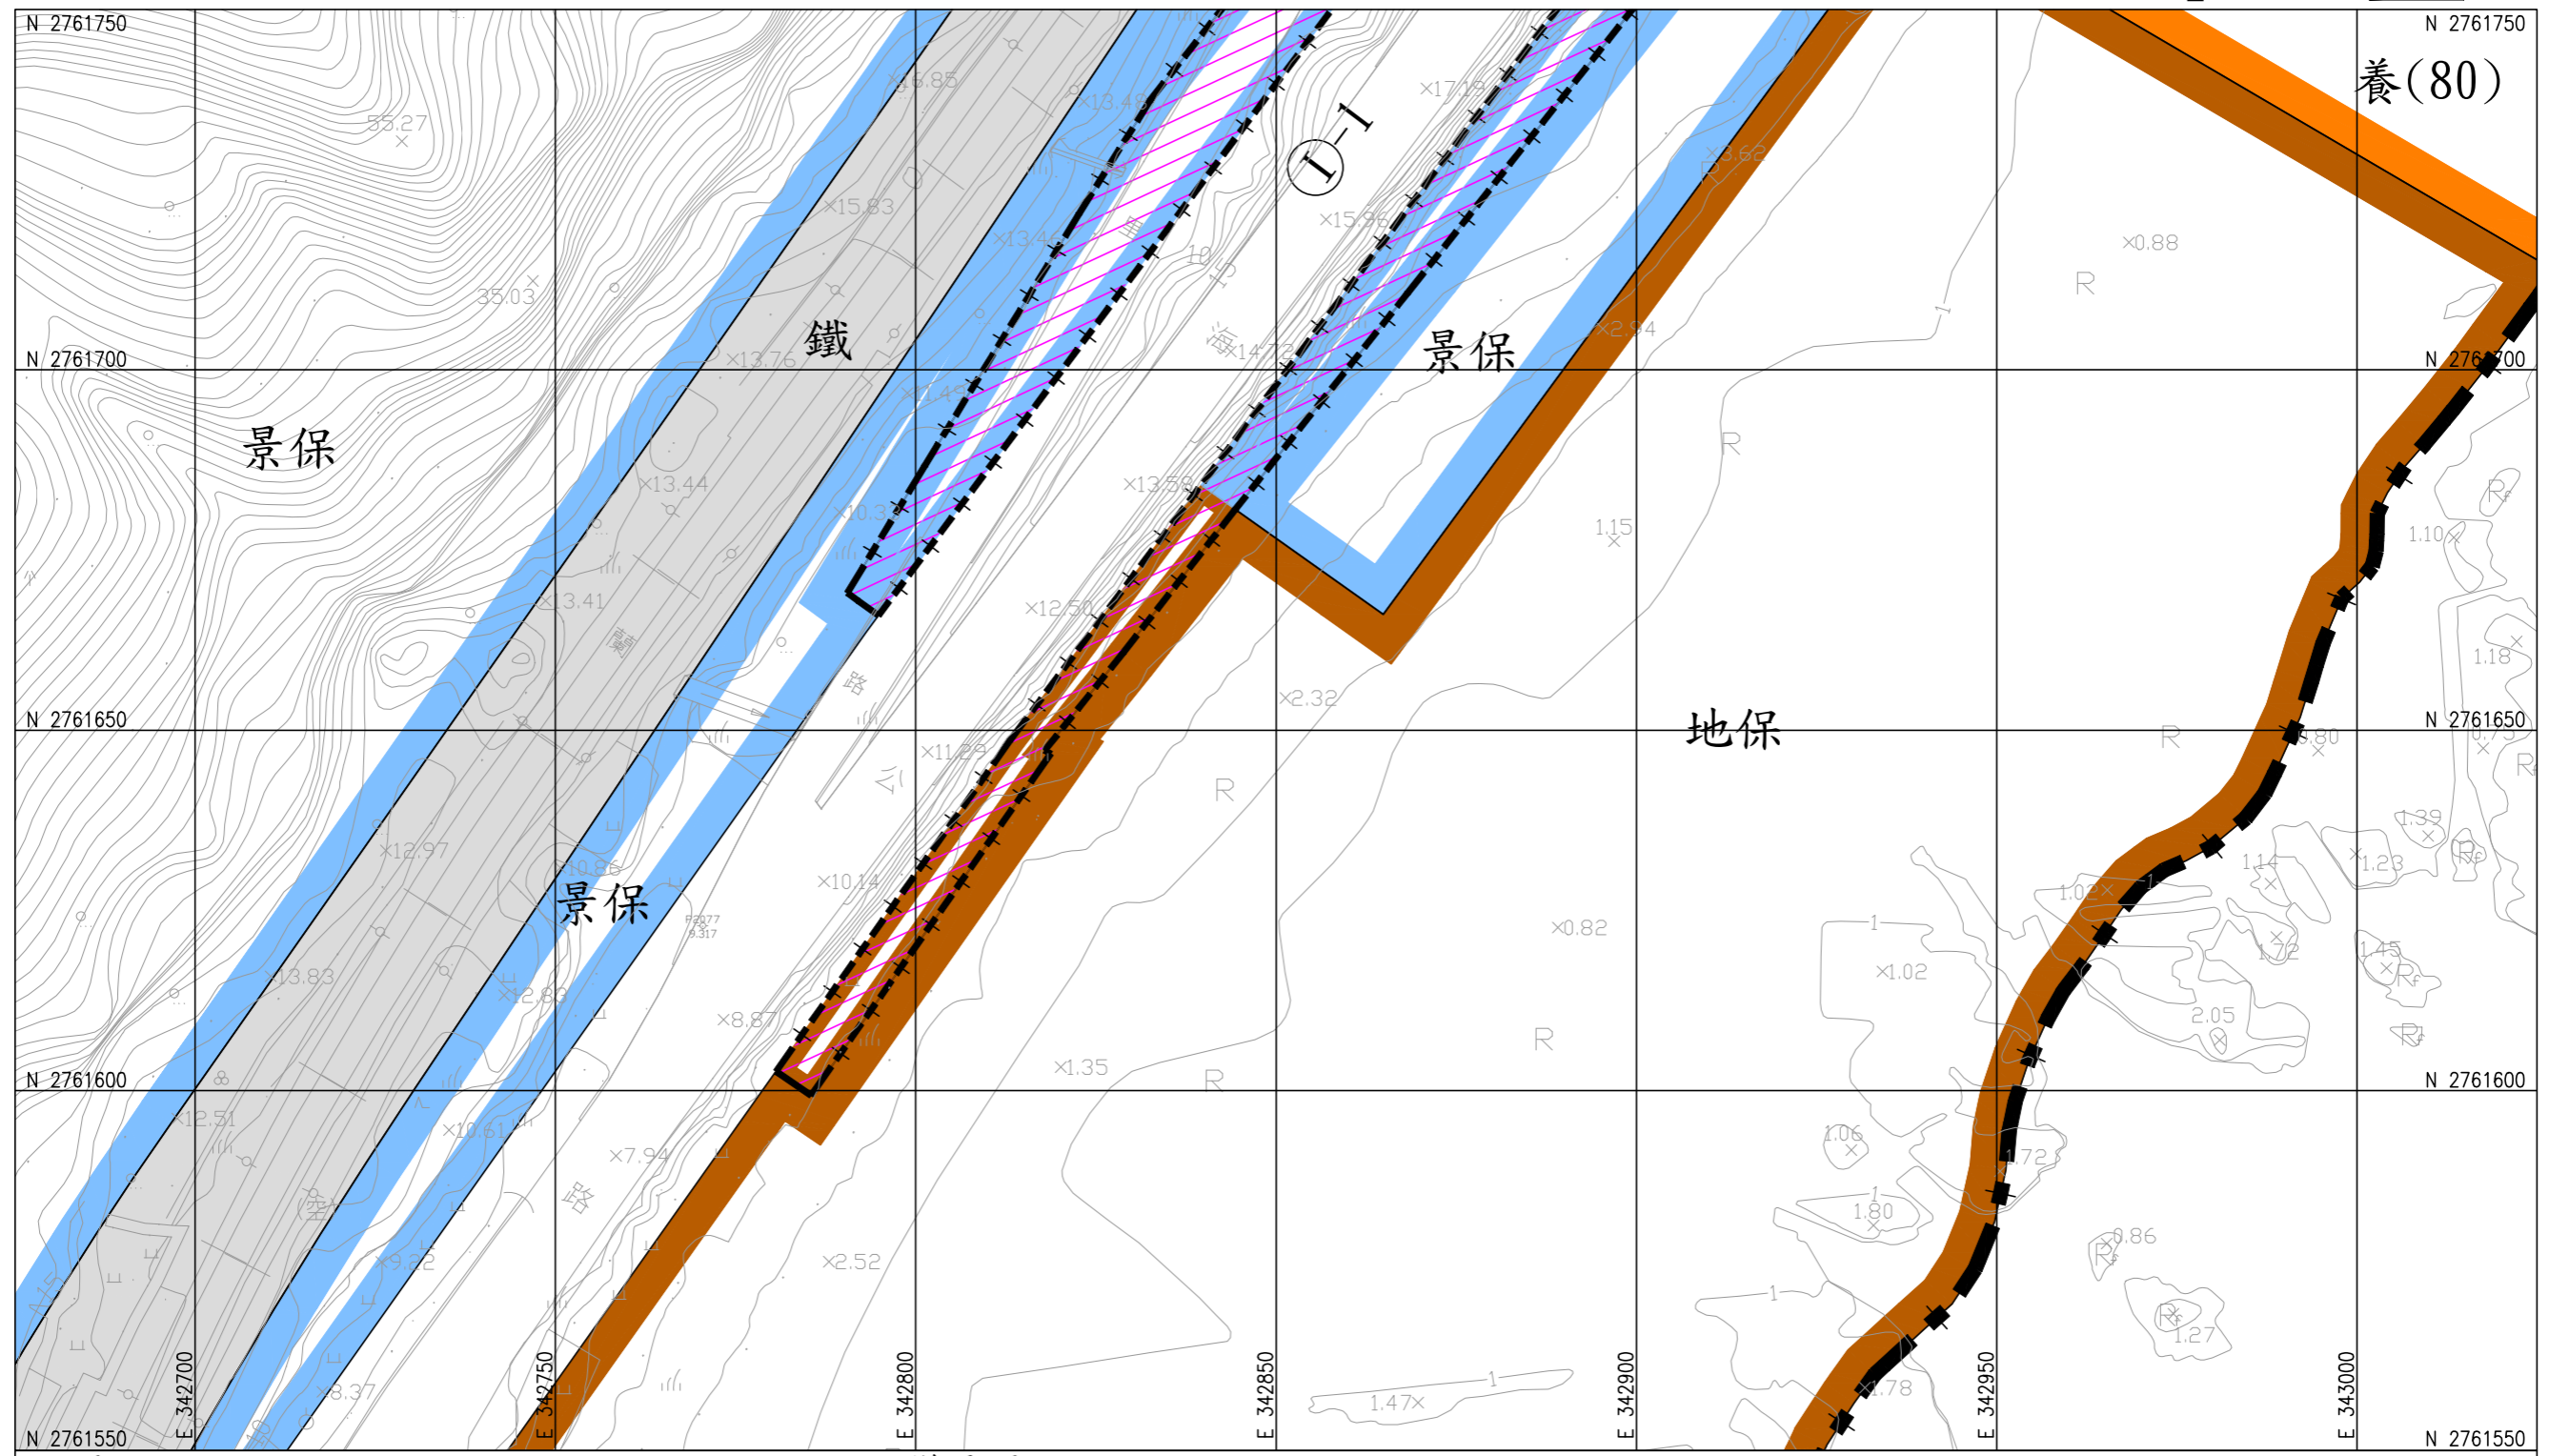

圖例		變更圖例	
地保 地質保護區	養 水產養殖區	鐵 鐵路用地	變更範圍線
景保 景觀保護區	港 港埠用地	道路用地	變更港埠用地為道路用地
			變更景觀保護區為道路用地
			變更鐵路用地為道路用地

承辦人	工程員陳郁凱
複校	企劃科 科長陳忠誠
業務單位 承辦人員	專案 規劃師邱筠蓁
業務單位 主管	城市規劃科 科長廖采涵