

B 型

三代同堂型



一樓是親人或客人的。
二樓是給主人專屬的。
三樓是獻給這個世界。

使用機能說明：


1. 假設屋主為中年夫妻，加上其他成員如父母。
2. 孝親室設定在一樓。亦可權作客室使用。
3. 出簷遮蔽處可以是雨天活動空間。
4. 樓梯設置於戶外，輔以出簷遮蔽。
5. 廚房採開放式設計，可看見客廳動態。
6. 三層樓設計，均有陽台可供活動及展望。
7. 三樓正面空間可當成神明廳。
8. 各房間均有兩向開設窗戶，以保通風及採光。
9. 主要窗戶均開設在南北向，以符合節能設計。
10. 二樓樓版兩處挑空設計，使空間開放並能有更多採光。
11. 一樓設計中庭，作為發展趣味之空間。
12. 客廳對外設計大片窗戶，可以輕易與鄰居交流往來。
13. 斜屋頂設計。

環境說明：

1. 基地東側親近自然景觀，視野極佳。
2. 北側距鄰地較近，以綠籬分界之。
3. 西側規劃一生態池，保持擁山抱水之勢。
4. 南側為保有通風及視野，僅以綠植作區隔。
5. 主屋之座落順山勢作南北向。西晒課題以植生及設計手法解決。
6. 一樓設計深出檐，塑造休憩空間，二樓設深陽台，以確保通風、採光與視野良好。
7. 於北向以及東向設計自然採光進氣之開口，並確保家居隱私。



多角度透視圖

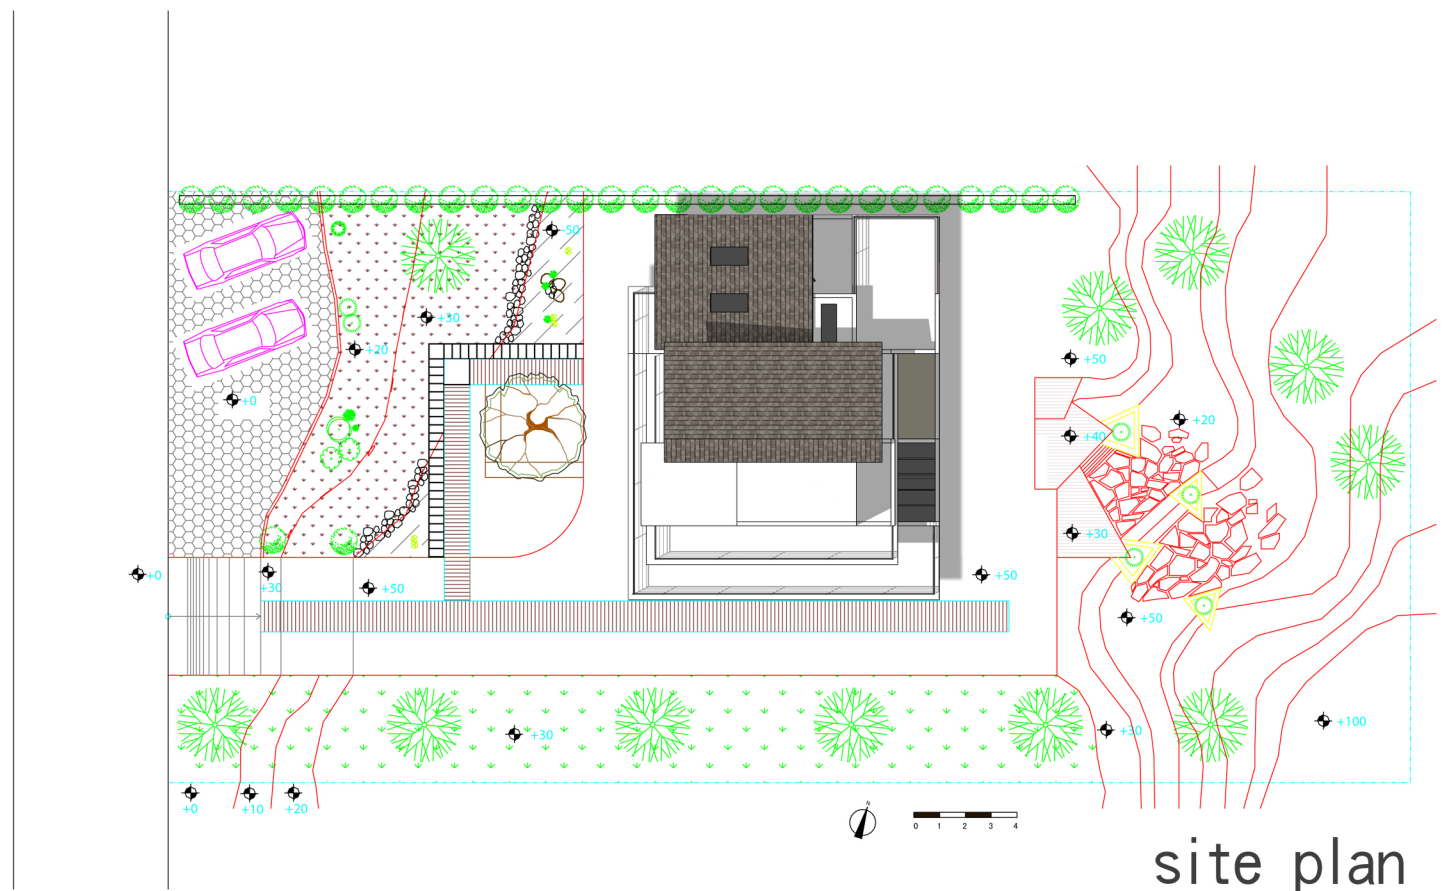

site plan