


C 型

退休夫婦型



山色，伴著樹影，主人透過窗口揮手歡迎。
笑語盈盈間，閒談品茗，煮酒論英雄。
鄉野之情，於焉而生。

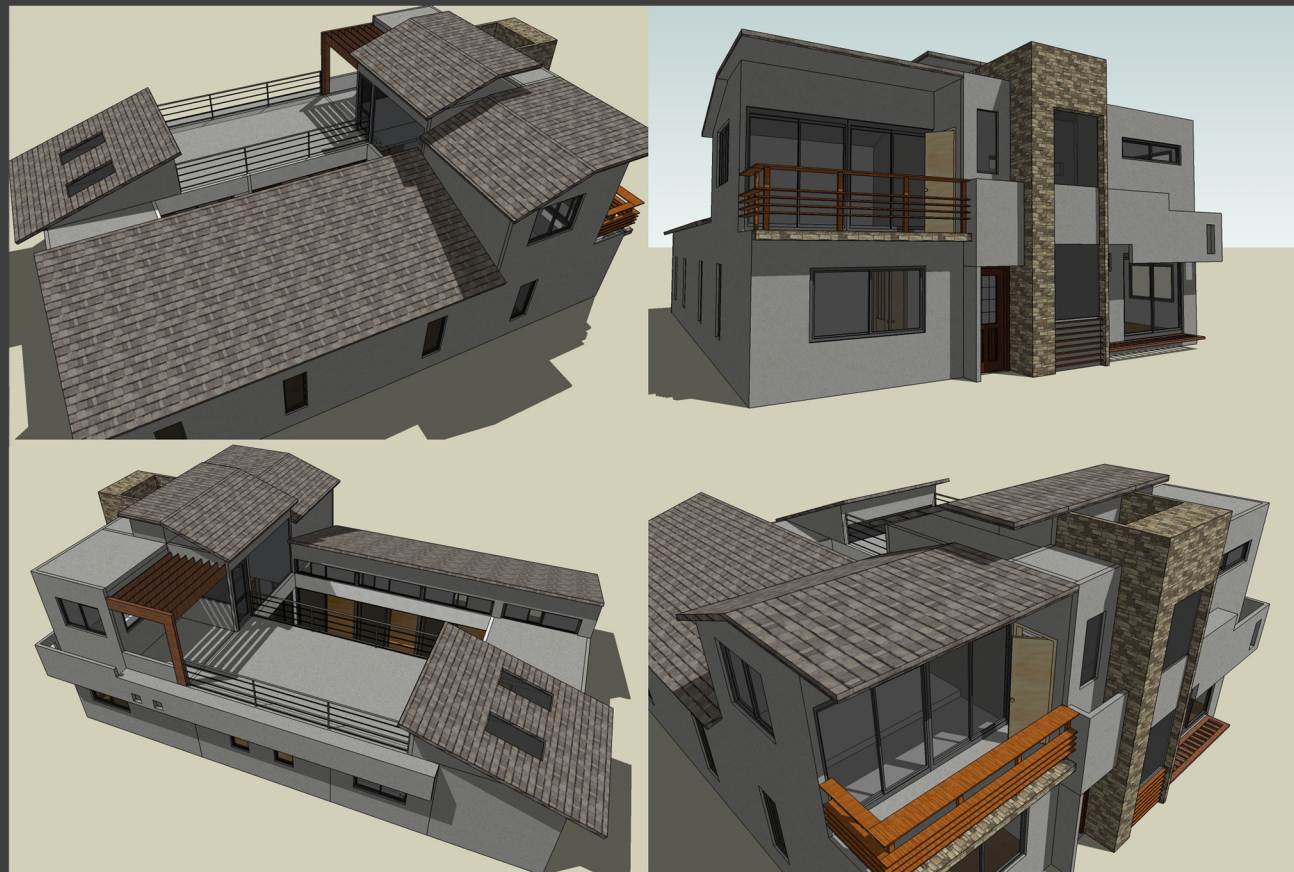


多角度透視圖

使用機能說明：

1. 假設屋主為退休夫妻，偶有兒女或客人來訪。
2. 各活動區間設計可看見天空之玻璃窗。
3. 主臥旁設置一私密空間，可作為更衣間或是收納室。
4. 樓梯為高穿透式設計，讓各空間連貫性更佳。
5. 廚房採開放式設計，可看見客廳動態。
6. 二層樓設計，有陽台可供活動及展望。
7. 二樓空間可當成神明廳以及書房或工作室。
8. 各房間均有兩向開設窗戶，以保通風及採光。
9. 各過渡空間如樓梯、通道均保有採光優勢。
10. 玄關上方樓版透空設計，使空間開放並能有更多採光。
11. 一樓設計中庭，作為私密活動之空間。
12. 各主要大面積開窗均朝向南北，既保持通風採光優勢，也符合節能原則。
13. 於可看見庭院與進出口處設一親鄰窗口，方便平日串門之用。
14. 斜屋頂設計。

環境說明：

1. 基地東側親近自然景觀，視野極佳。
2. 北側距鄰地較近，以綠籬分界之。
3. 西側規劃一生態池，保持擁山抱水之勢。
4. 南側為保有通風及視野，僅以綠植作區隔。
5. 主屋之座落順山勢作南北向。西晒課題以植生及設計手法解決。
6. 一樓設長廊型中庭，塑造休憩空間，二樓設置露台陽台，確保通風、採光與視野。
7. 於西向面對庭院處設計互動性高之窗口，與庭院結合成為一休閒空間。

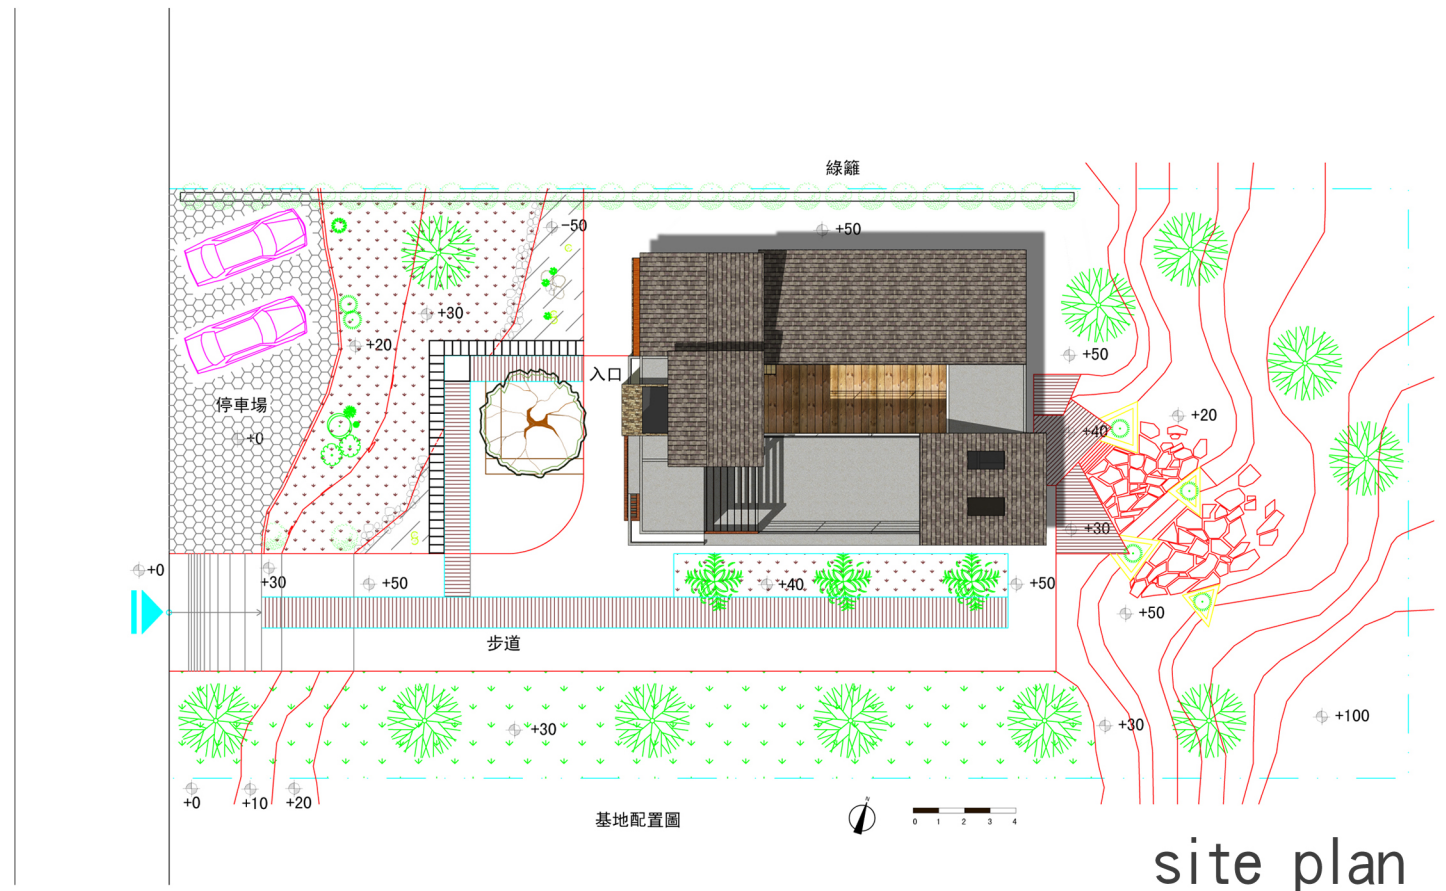

site plan