


北向立面圖 A1 / S:1/50
A3 / S:1/100

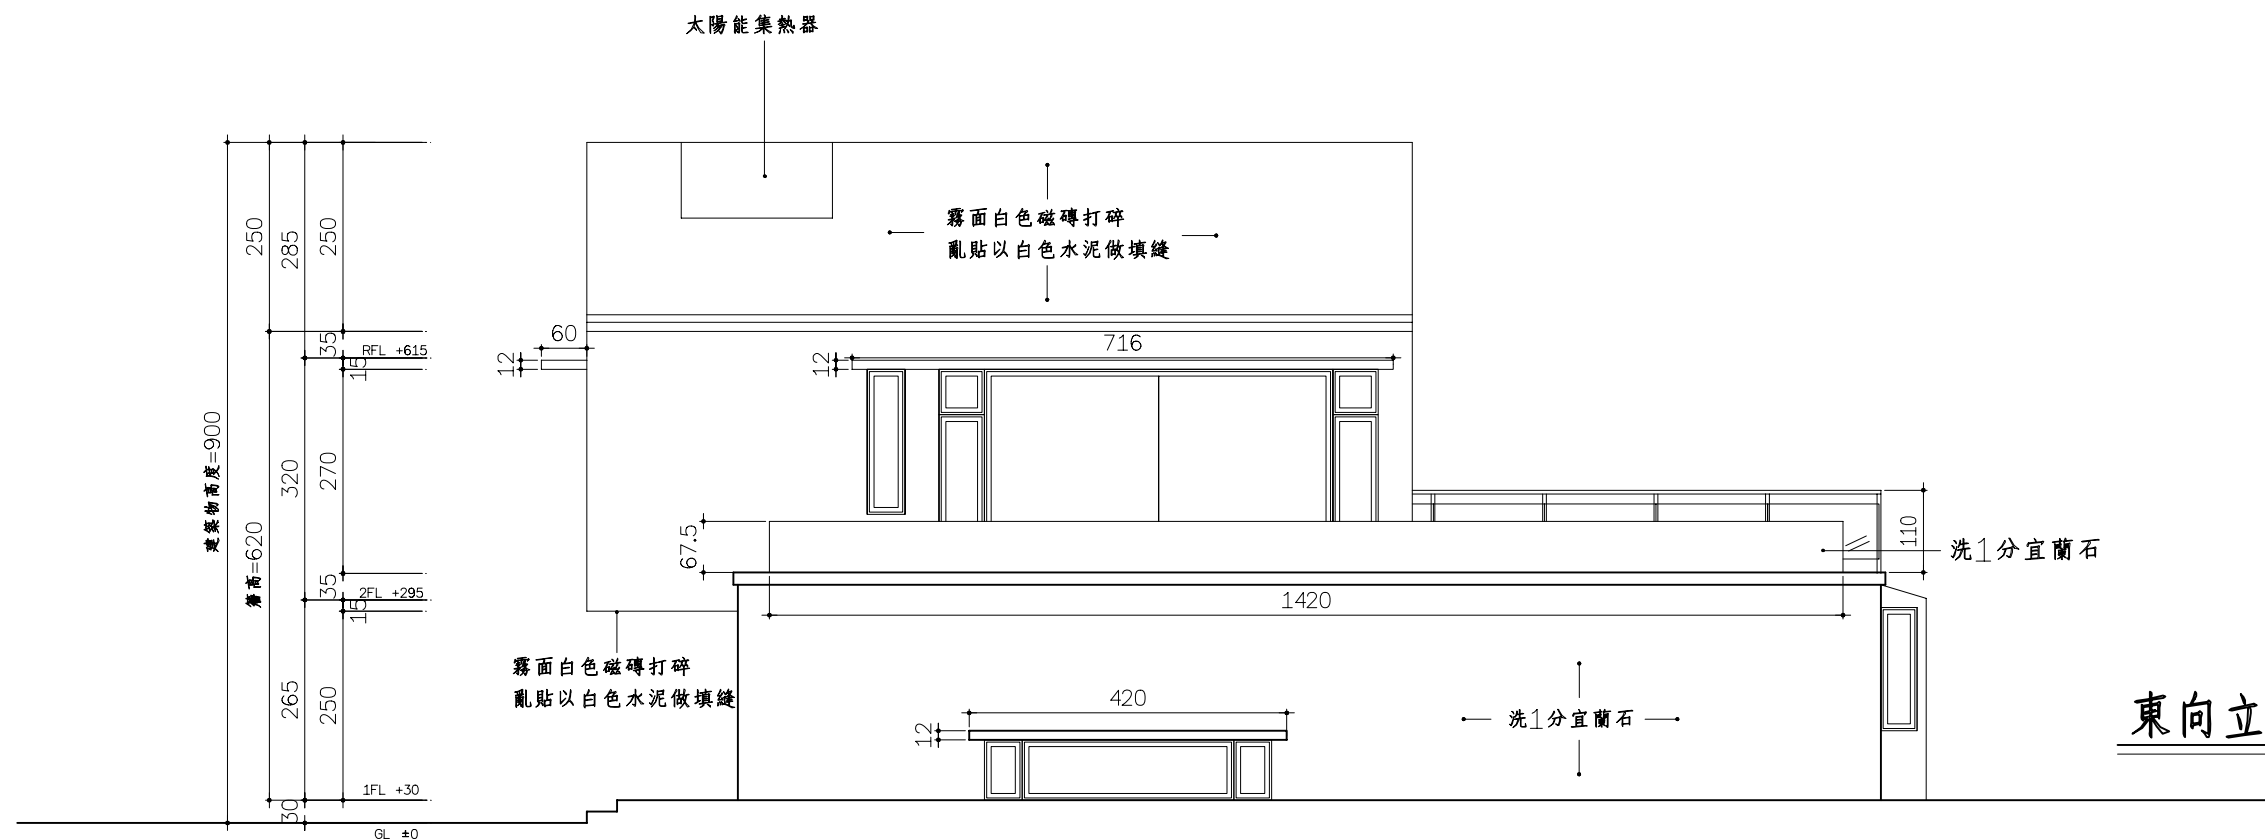

東向立面圖 A1 / S:1/50
A3 / S:1/100

林志成建築師事務所
建築師林志成

地址：新竹市自由路69號5F 2.2
電話：(03)5420210 傳真：(03)5420212
電子信箱：urban.design@msa.hinet.net

印鑑

簽章

鄉村地區住宅標準建築圖樣

內政部營建署頒製 (桃竹苗地區編號-02-A)

工程名稱		比例尺 1:100	圖號 A3-1
圖號名稱	東向、北向立面圖	單位 cm或 m ²	
業務編號		圖紙 A3	張數 6/14