


南向立面圖

A1 / S:1/50  
A3 / S:1/100

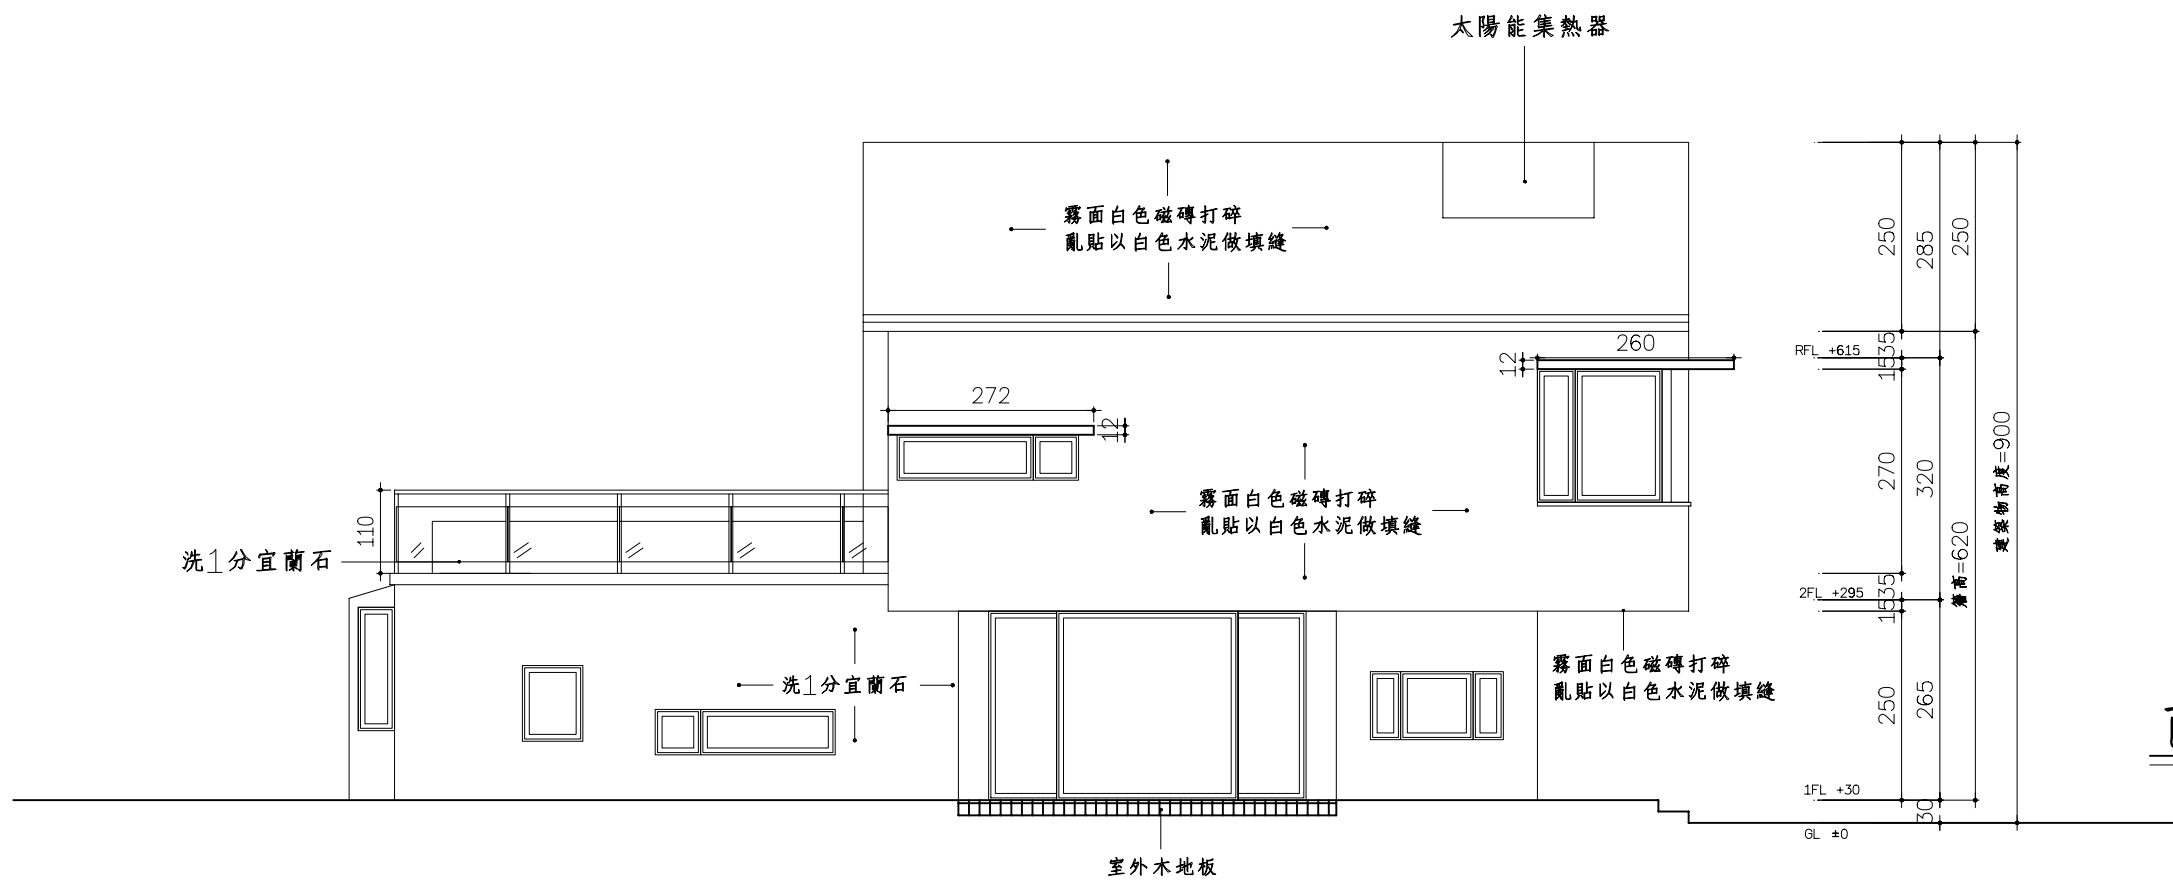

西向立面圖

A1 / S:1/50  
A3 / S:1/100

林志成建築師事務所  
建築師林志成

地址：新竹市自由路69號5F 2.2  
電話：(03)5420210 傳真：(03)5420212  
電子信箱：urban.design@msa.hinet.net

印鑑

簽章

鄉村地區住宅標準建築圖樣

內政部營建署頒製 (桃竹苗地區編號-02-A)

工程名稱

圖號名稱

業務編號

南向、西向立面圖

比例尺 1:100

單位 cm或m<sup>2</sup>

圖紙 A3

圖號 A3-2

張數

7

14