

圖號	圖名
G-01	索引及圖例
G-02	現地高程平面圖
G-03	計畫範圍圖
G-04	污水下水道管線系統平面圖－鹽水污水分區
G-05	污水下水道管線系統平面圖－四草湖污水)
G-06	污水下水道管線系統平面圖－安南污水分區
G-07	污水下水道管線系統平面圖－安順污水分區
P-01	管線平面圖 (1/21)
P-02	管線平面圖 (2/21)
P-03	管線平面圖 (3/21)
P-04	管線平面圖 (4/21)
P-05	管線平面圖 (5/21)
P-06	管線平面圖 (6/21)
P-07	管線平面圖 (7/21)
P-08	管線平面圖 (8/21)
P-09	管線平面圖 (9/21)
P-10	管線平面圖 (10/21)
P-11	管線平面圖 (11/21)
P-12	管線平面圖 (12/21)
P-13	管線平面圖 (13/21)
P-14	管線平面圖 (14/21)
P-15	管線平面圖 (15/21)
P-16	管線平面圖 (16/21)
P-17	管線平面圖 (17/21)
P-18	管線平面圖 (18/21)
P-19	管線平面圖 (19/21)
P-20	管線平面圖 (20/21)
P-21	管線平面圖 (21/21)
P-22	管線資料表

圖例說明

1. 簡寫說明


- A0001：主幹管編號
- AA01：次幹管編號
- AAa01：分支管編號
- Aa001：分支管編號
- ø=300mm：管徑大小（公厘）
- L=60m：污水人孔間之管線長度（公尺）
- U=16.00m：上游管底高程（公尺）
- D=16.00m：下游管底高程（公尺）
- S=0.30%：管線坡度

2. 符號說明


- ⊙：污水人孔
- ：污水管線（本計畫施作污水管線）
- · - · -：污水管線（本計畫不施作污水管線）
- ▣：都市計畫規定應以市地重劃方式辦理

3. 指北符號



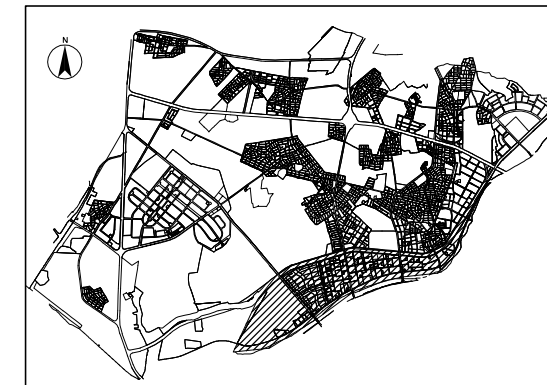

索引圖

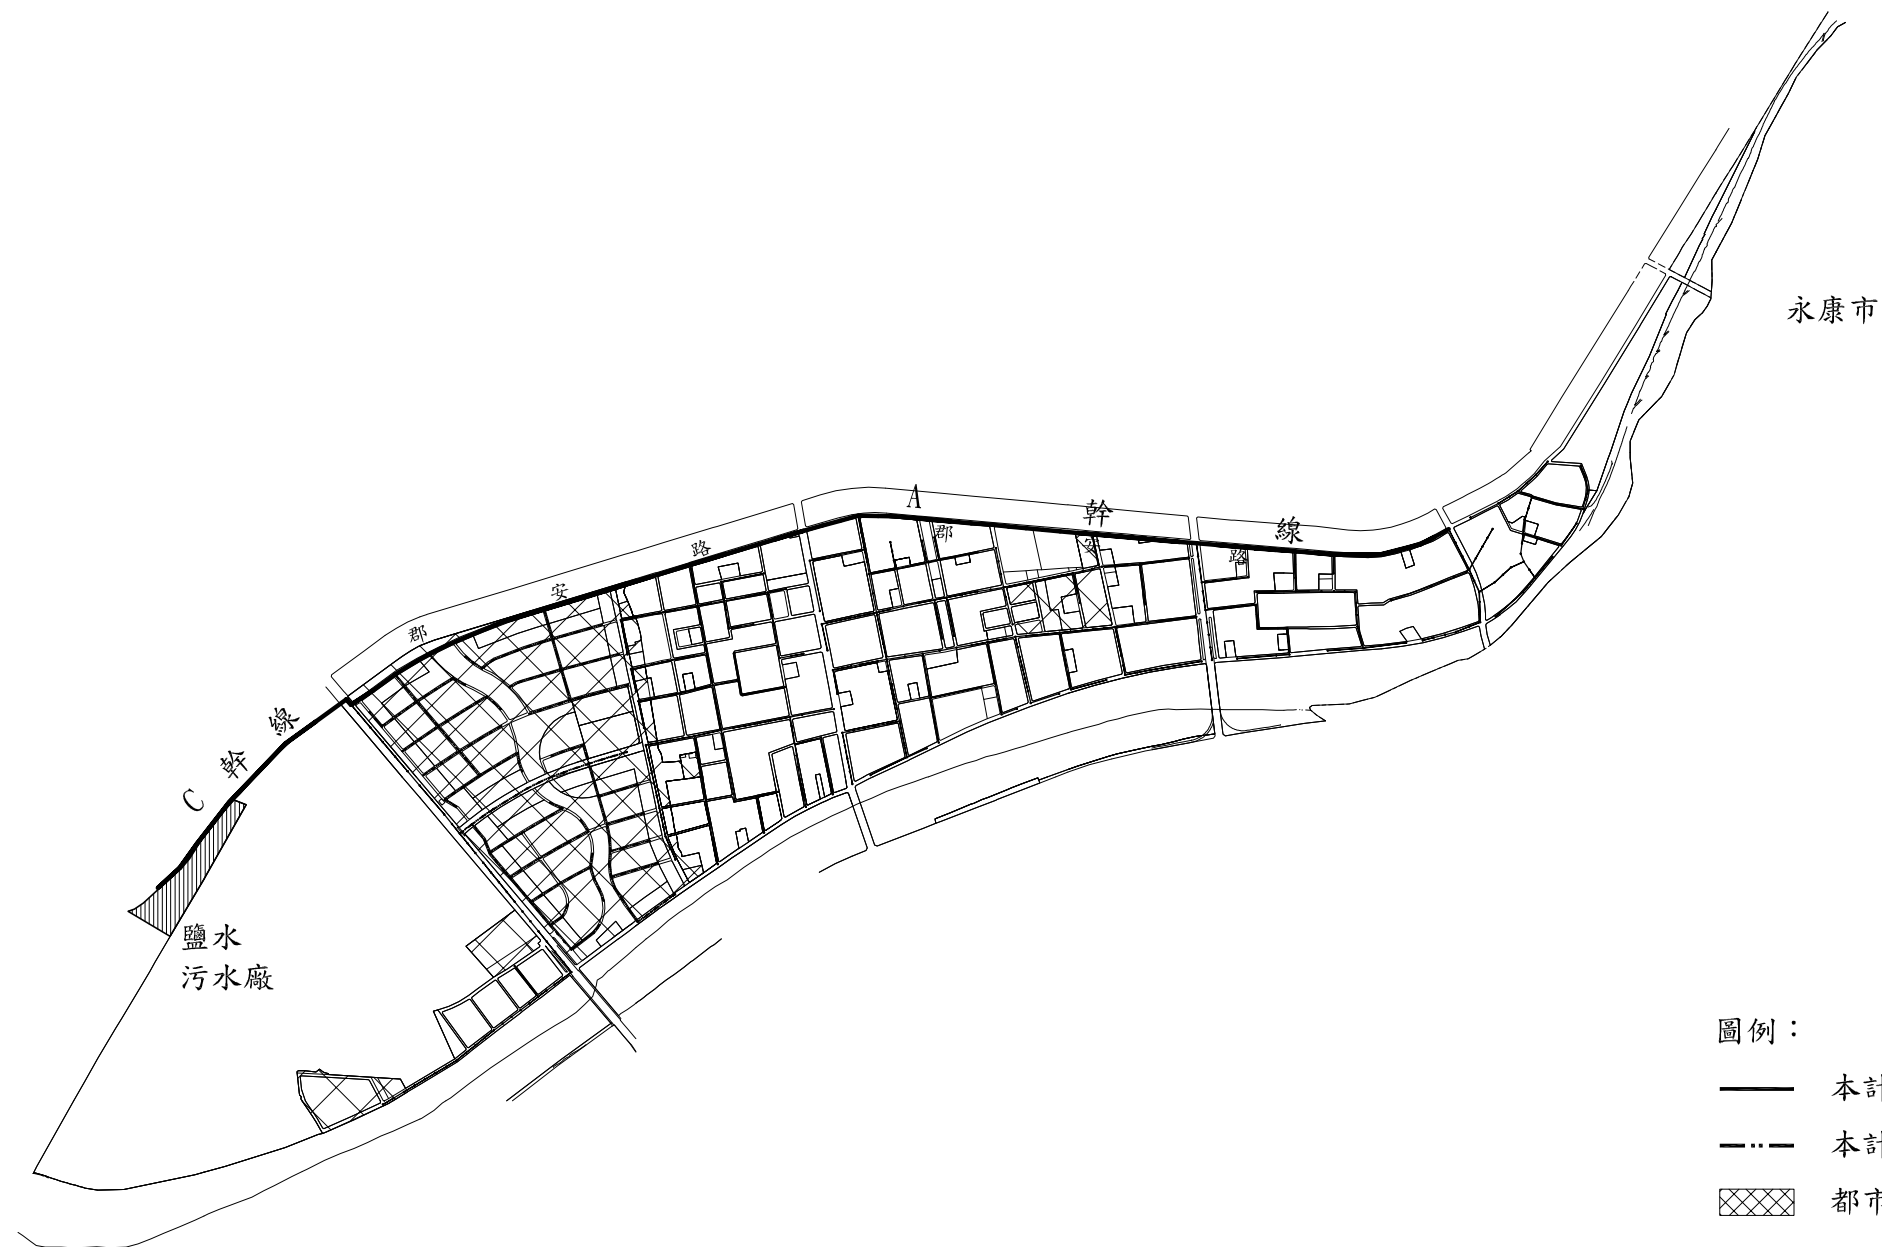


圖例：

- 本計畫施作之污水管線
- - - 本計畫不施作之污水管線
- ▣ 都市計畫規定應以市地重劃方式辦理

台南市政府

比例尺	1:28000	促進民間參與台南市鹽水污水下水道系統建設之BOT計畫
單位	如圖所示	污水下水道管線系統平面圖-鹽水污水分區
檔名		圖號：G-04

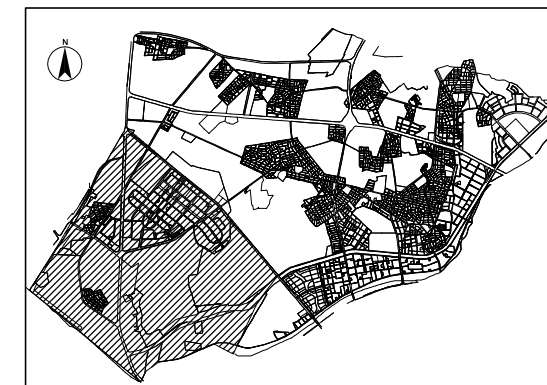

索引圖




圖例：

- 本計畫施作之污水管線
- - - 本計畫不施作之污水管線
- ▨ 都市計畫規定應以市地重劃方式辦理

台南市政府

比例尺	1:28000	促進民間參與台南市鹽水污水下水道系統建設之BOT計畫
單位	如圖所示	污水下水道管線系統平面圖-四草湖污水分區
檔名		圖號：G-05

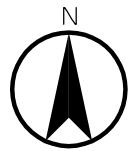

七股鄉

安順堤防

新吉
工業區

土城
工業區

B 幹 線

安 通 路

C 幹 線

圖例：


- 本計畫施作之污水管線
- - - 本計畫不施作之污水管線
- ▨ 都市計畫規定應以市地重劃方式辦理



索引圖

台南市政府


比例尺	1:28000	促進民間參與台南市鹽水污水下水道系統建設之BOT計畫
單位	如圖所示	污水下水道管線系統平面圖-安南污水分區
檔名		圖號：G-06

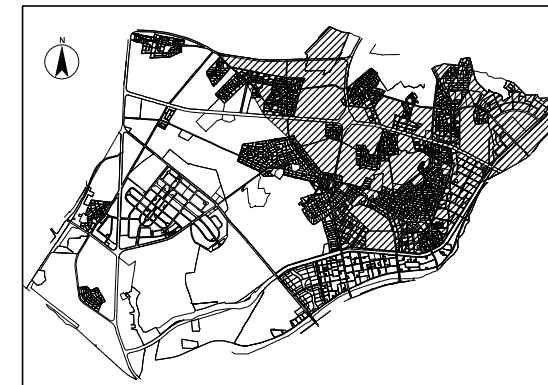

- 圖例：
- 本計畫施作之污水管線
 - 既設污水管線
 - ▨ 都市計畫規定應以市地重劃方式辦理

台南市政府


比例尺	1:28000	促進民間參與台南市鹽水污水下水道系統建設之BOT計畫
單位	如圖所示	污水下水道管線系統平面圖-安順污水分區
檔名		圖號：G-07

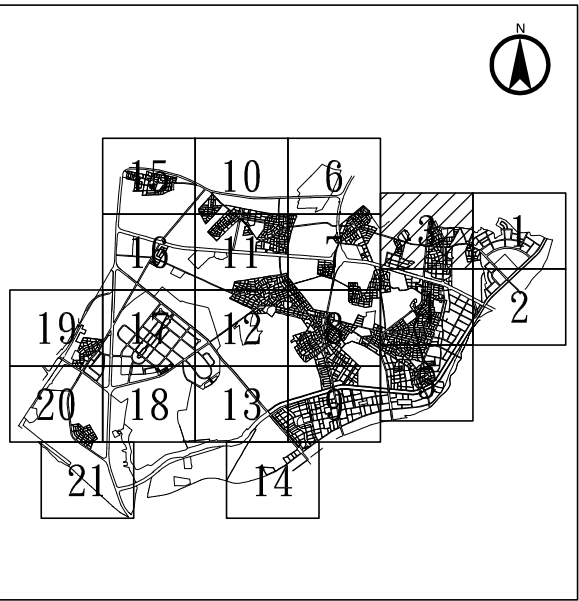

- 圖例：
- 污水人孔
 - 污水管線 (本計畫施作污水管線)
 - 污水管線 (本計畫不施作污水管線)
 - ▨ 都市計畫規定應以市地重劃方式辦理
- A0001: 主幹管編號
AA01 : 次幹管編號
AAa01: 分支管編號
φ=300mm: 管徑大小 (公厘)
L=60m: 污水人孔間之管線長度 (公尺)
U=16.00m: 上游管底高程 (公尺)
D=16.00m: 下游管底高程 (公尺)
S=0.30%: 管線坡度

台南市政府



比例尺	1:8000	促進民間參與台南市鹽水污水下水道系統建設之BOT計畫
單位	如圖所示	管線平面圖(3/21)
檔名		圖號：P-03

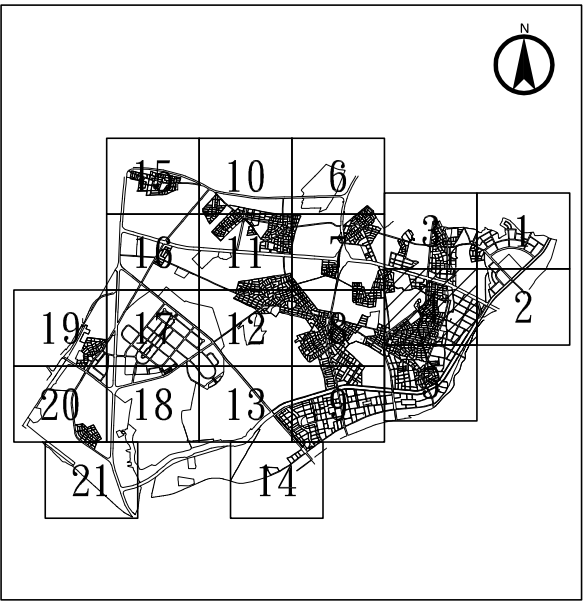

- 圖例：
- 污水人孔
 - 污水管線 (本計畫施作污水管線)
 - 污水管線 (本計畫不施作污水管線)
 - ▨ 都市計畫規定應以市地重劃方式辦理
- A0001: 主幹管編號
- AA01 : 次幹管編號
- AAa01: 分支管編號
- Aa001: 分支管編號
- ø=300mm: 管徑大小 (公厘)
- L=60m: 污水人孔間之管線長度 (公尺)
- U=16.00m: 上游管底高程 (公尺)
- D=16.00m: 下游管底高程 (公尺)
- S=0.30%: 管線坡度

台南市政府


比例尺	1:8000	促進民間參與台南市鹽水污水下水道系統建設之BOT計畫
單位	如圖所示	管線平面圖(4/21)
檔名		圖號：P-04

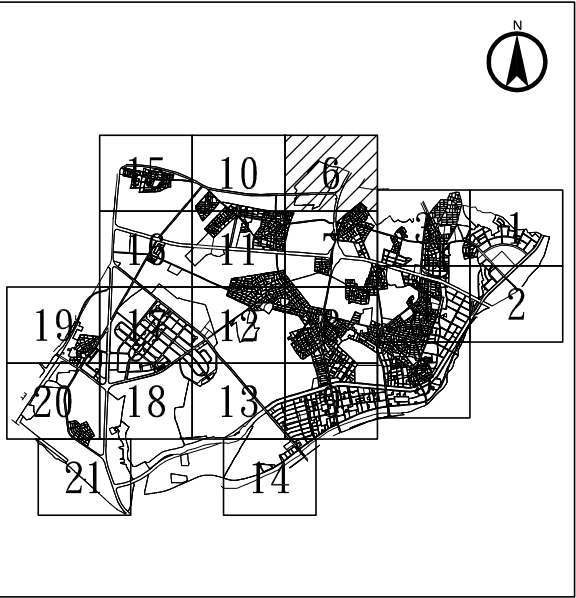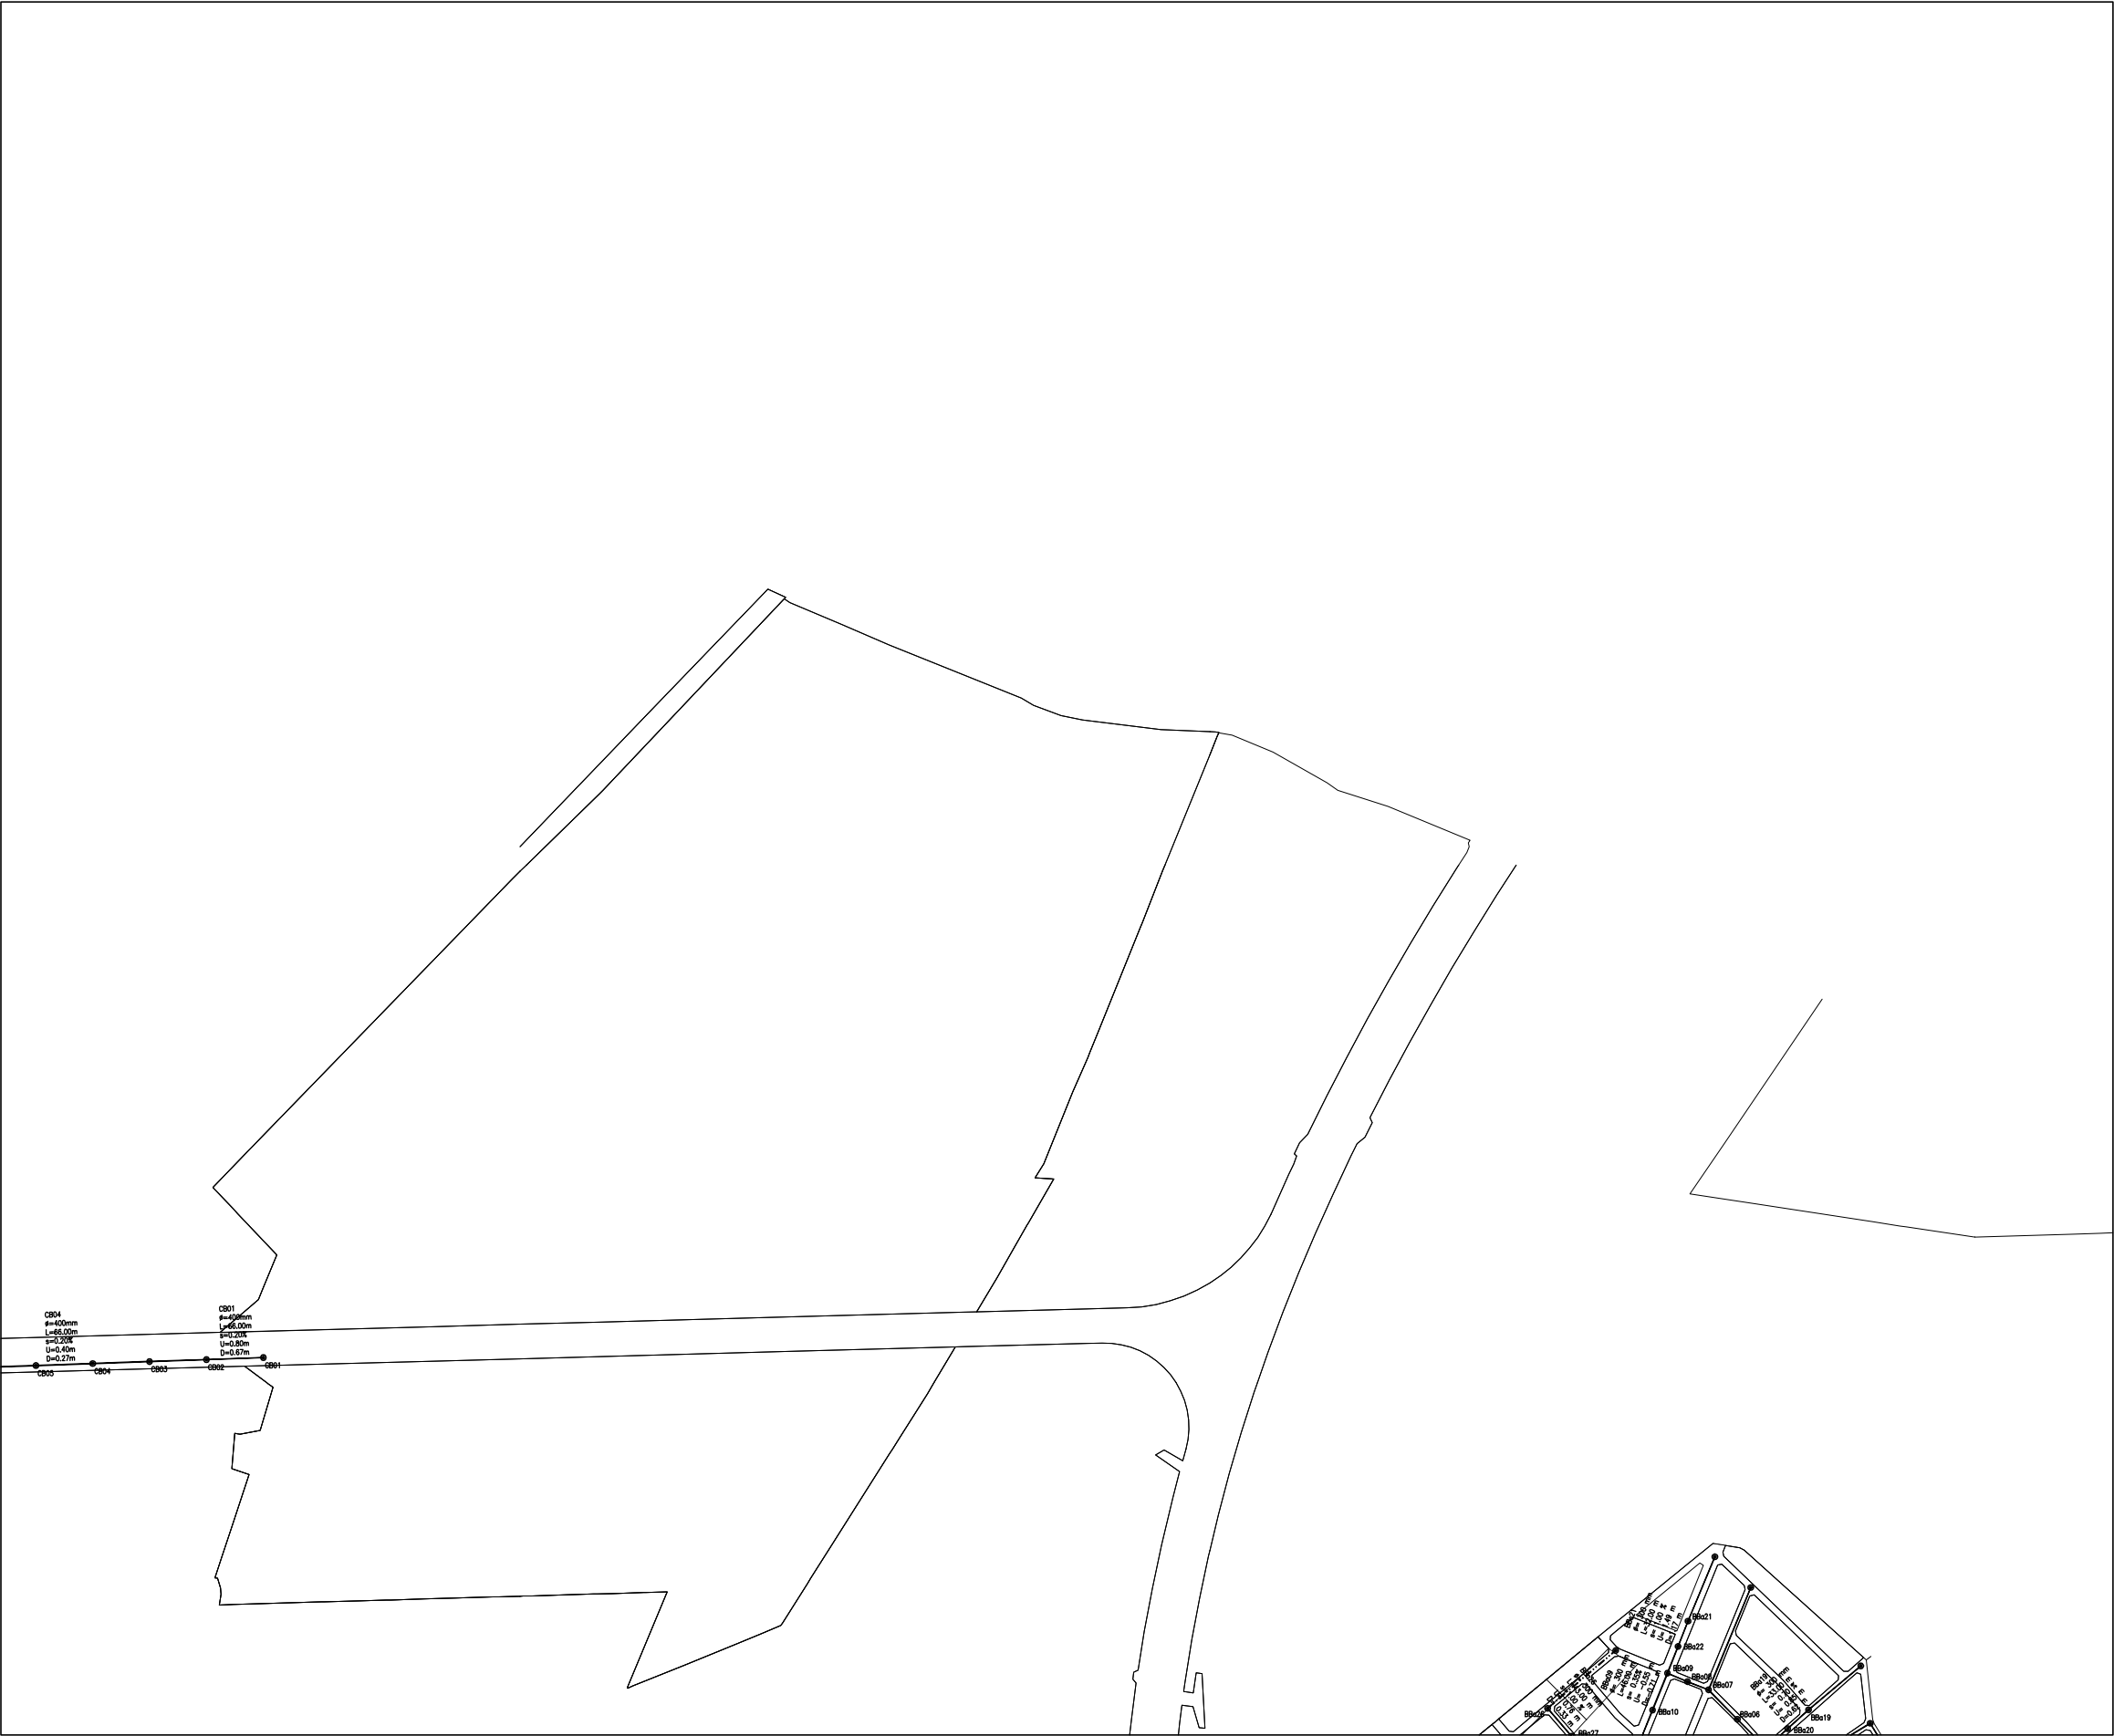

- 圖例：
- 污水人孔
 - 污水管線 (本計畫施作污水管線)
 - - - 污水管線 (本計畫不施作污水管線)
 - ▨ 都市計畫規定應以市地重劃方式辦理
- A0001: 主幹管編號
- AA01 : 次幹管編號
- AAa01: 分支管編號
- Aa001: 分支管編號
- Ø=300mm: 管徑大小 (公厘)
- L=60m: 污水人孔間之管線長度 (公尺)
- U=16.00m: 上游管底高程 (公尺)
- D=16.00m: 下游管底高程 (公尺)
- S=0.30%: 管線坡度

台南市政府



比例尺	1:8000	促進民間參與台南市鹽水污水下水道系統建設之BOT計畫
單位	如圖所示	管線平面圖(6/21)
檔名		圖號：P-06

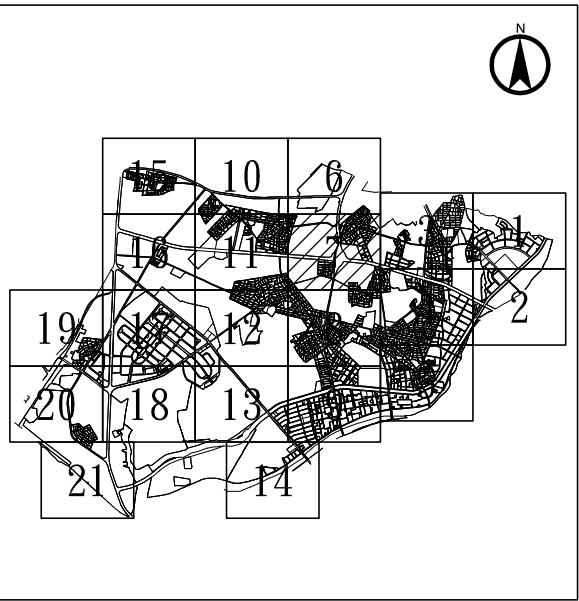

- 圖例：
- 污水人孔
 - 污水管線 (本計畫施作污水管線)
 - 污水管線 (本計畫不施作污水管線)
 - ▨ 都市計畫規定應以市地重劃方式辦理
- A0001: 主幹管編號
AA01 : 次幹管編號
AAa01: 分支管編號
ø=300mm: 管徑大小 (公厘)
L=60m: 污水人孔間之管線長度 (公尺)
U=16.00m: 上游管底高程 (公尺)
D=16.00m: 下游管底高程 (公尺)
S=0.30%: 管線坡度

台南市政府


比例尺	1:8000	促進民間參與台南市鹽水污水下水道系統建設之BOT計畫
單位	如圖所示	管線平面圖(7/21)
檔名		圖號：P-07

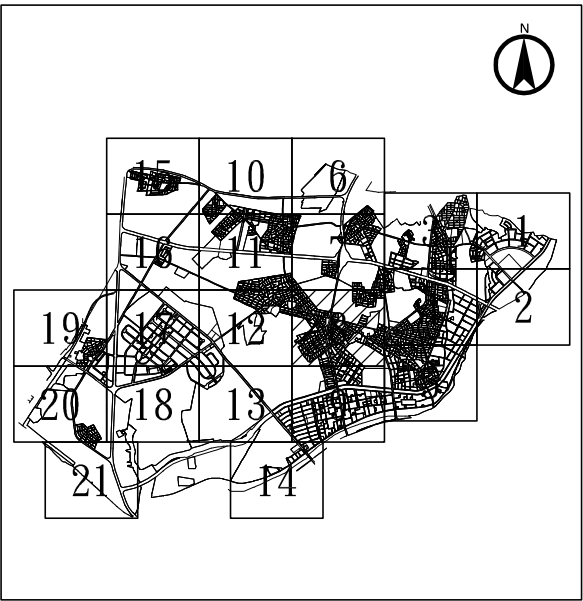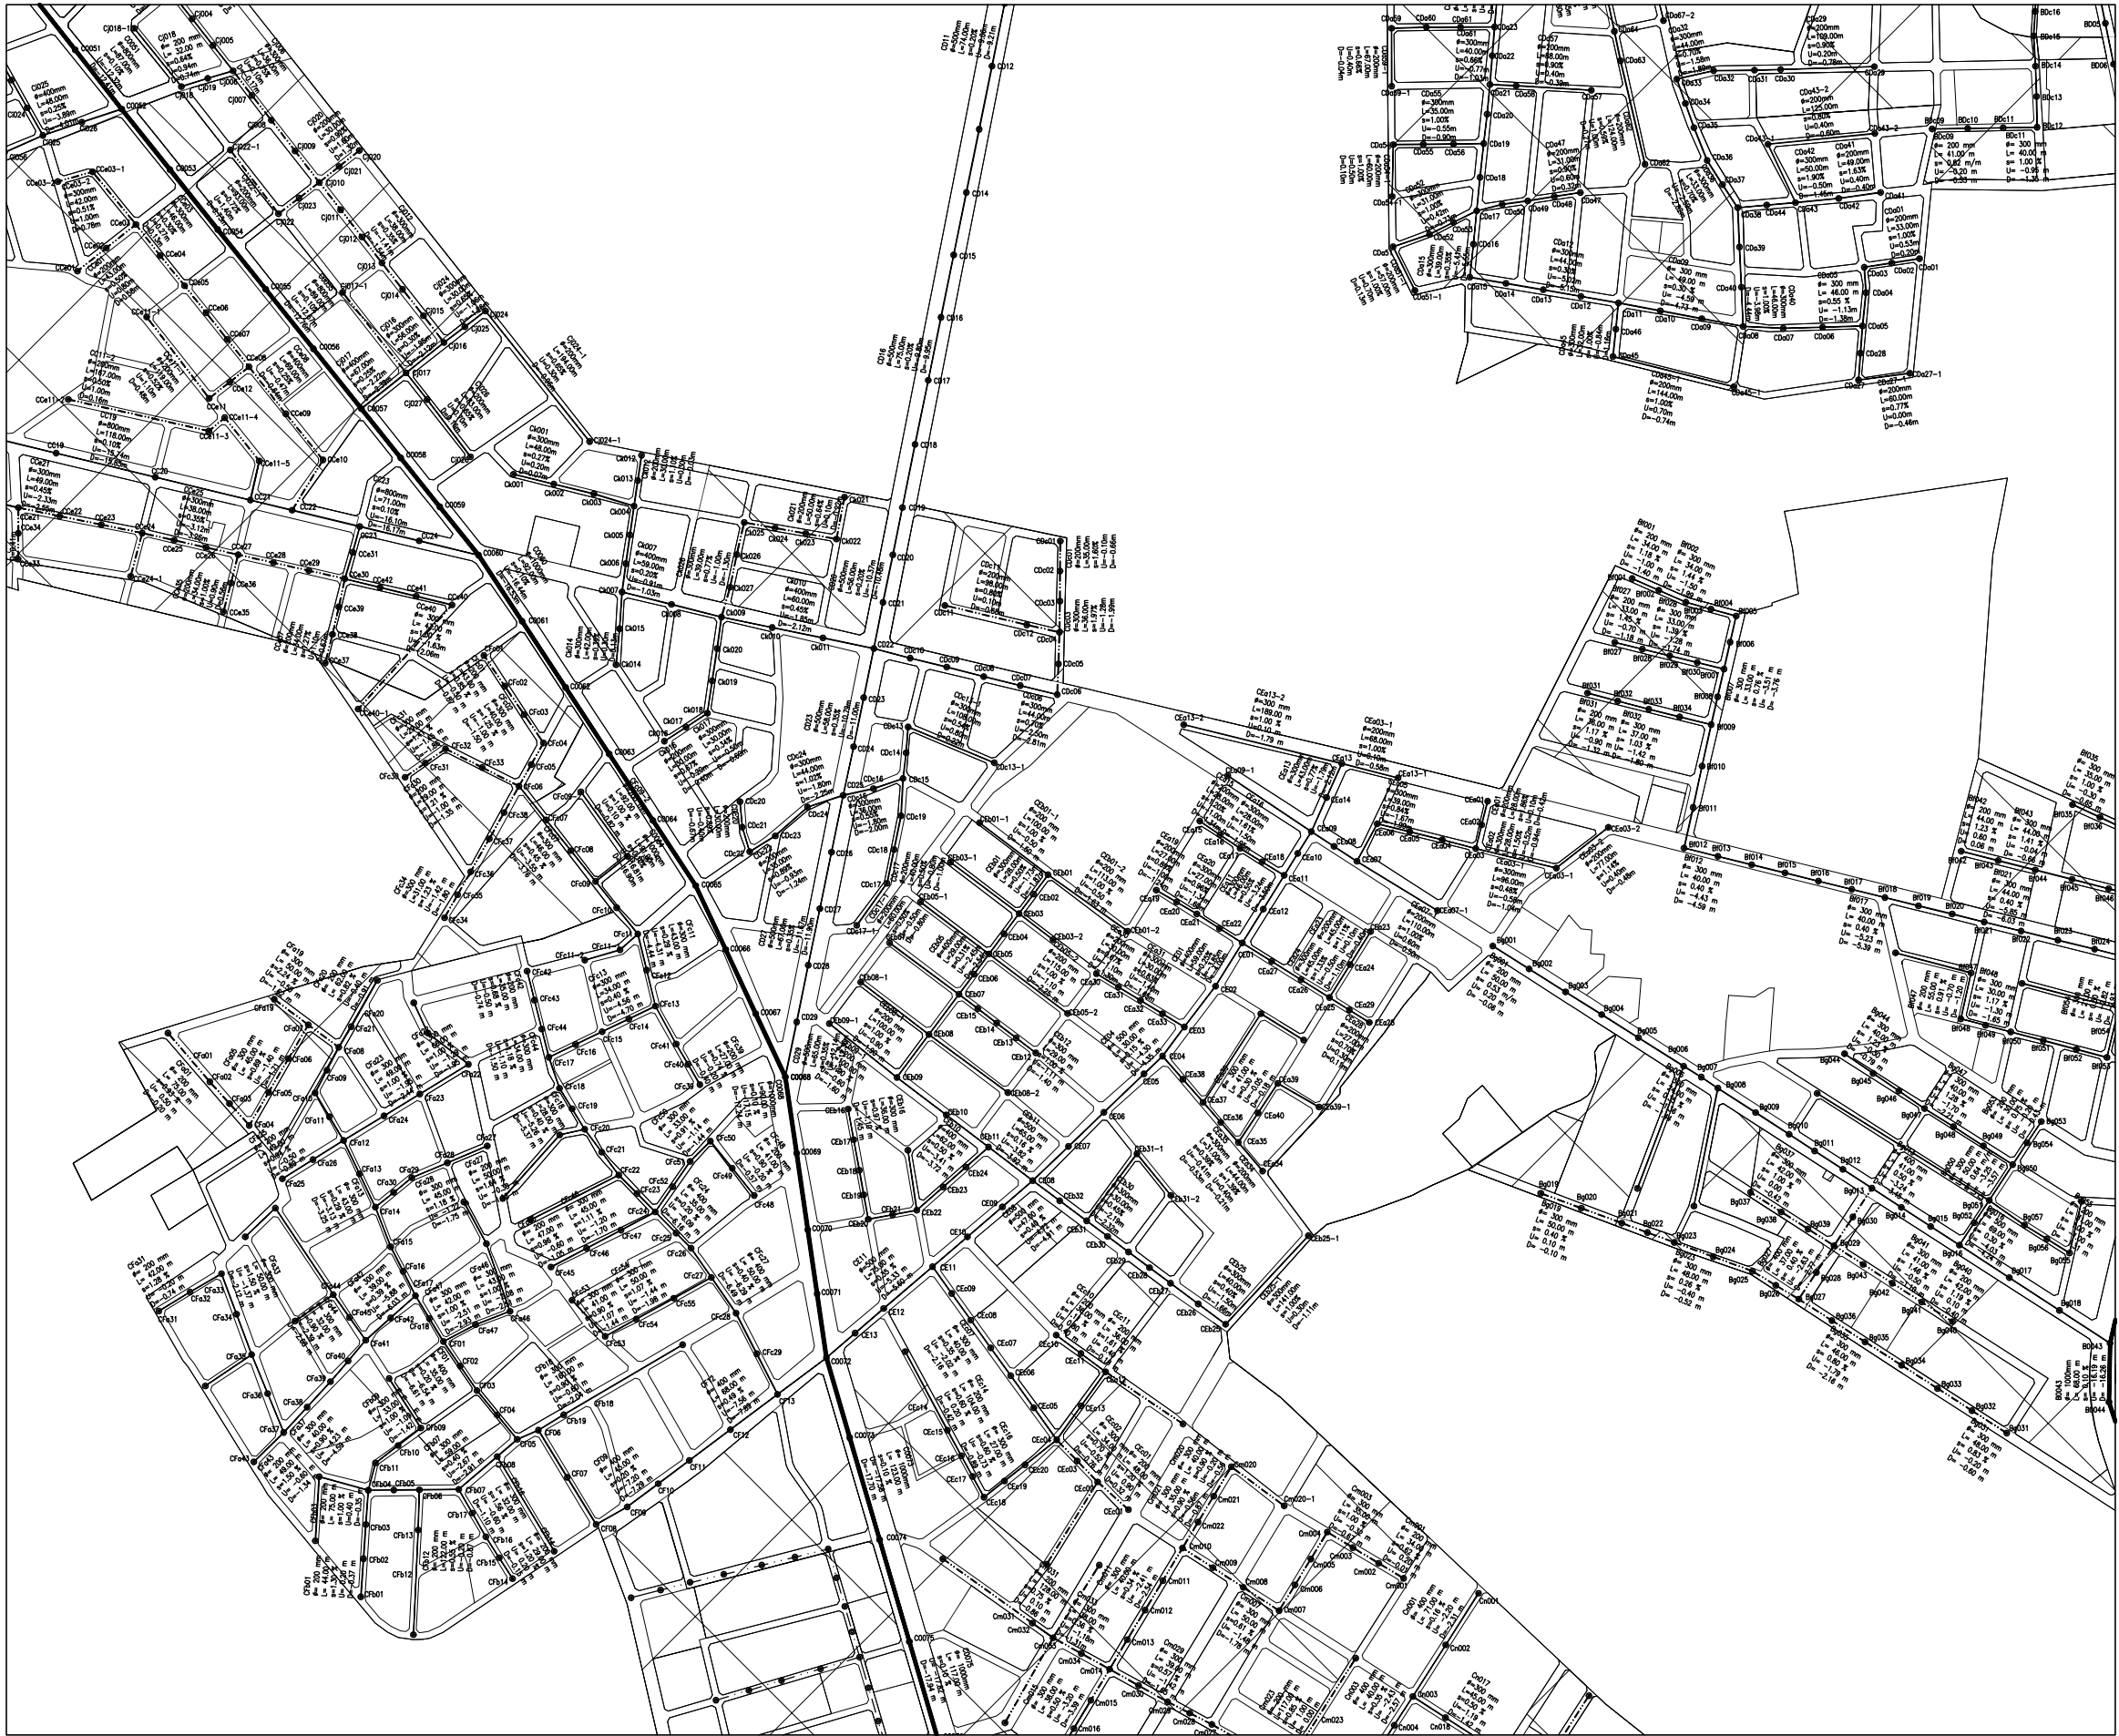

- 圖例：
- 污水人孔
 - 污水管線 (本計畫施作污水管線)
 - 污水管線 (本計畫不施作污水管線)
 - ▨ 都市計畫規定應以市地重劃方式辦理
- A0001: 主幹管編號
- AA01 : 次幹管編號
- AAa01: 分支管編號
- Ø=300mm: 管徑大小 (公厘)
- L=60m: 污水人孔間之管線長度 (公尺)
- U=16.00m: 上游管底高程 (公尺)
- D=16.00m: 下游管底高程 (公尺)
- S=0.30%: 管線坡度

台南市政府



比例尺	1:8000	促進民間參與台南市鹽水污水下水道系統建設之BOT計畫
單位	如圖所示	管線平面圖(8/21)
檔名		圖號：P-08

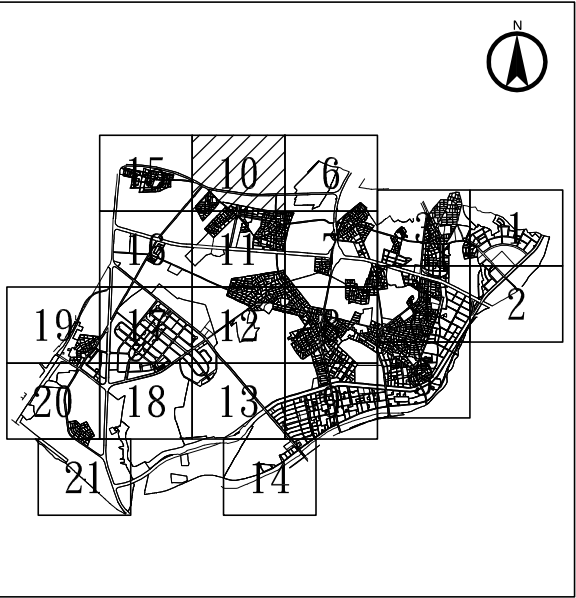

- 圖例：
- 污水人孔
 - 污水管線 (本計畫施作污水管線)
 - - - 污水管線 (本計畫不施作污水管線)
 - ▨ 都市計畫規定應以市地重劃方式辦理
- A0001: 主幹管編號
- AA01 : 次幹管編號
- AAa01: 分支管編號
- Ø=300mm: 管徑大小 (公厘)
- L=60m: 污水人孔間之管線長度 (公尺)
- U=16.00m: 上游管底高程 (公尺)
- D=16.00m: 下游管底高程 (公尺)
- S=0.30%: 管線坡度

台南市政府



比例尺	1:8000	促進民間參與台南市鹽水污水下水道系統建設之BOT計畫
單位	如圖所示	管線平面圖(10/21)
檔名		圖號：P-10

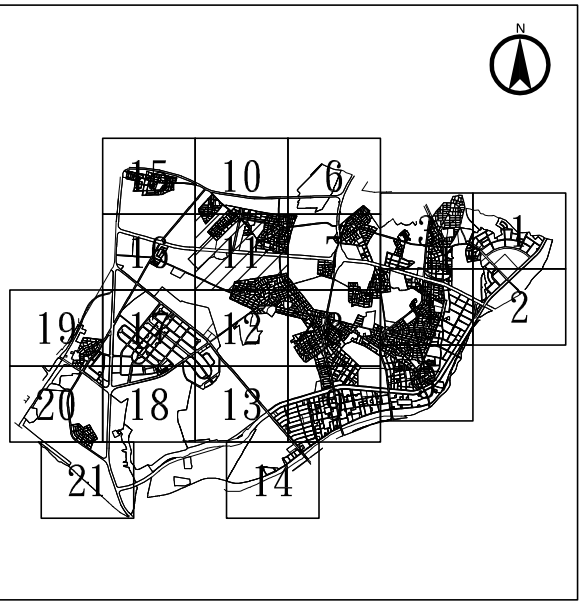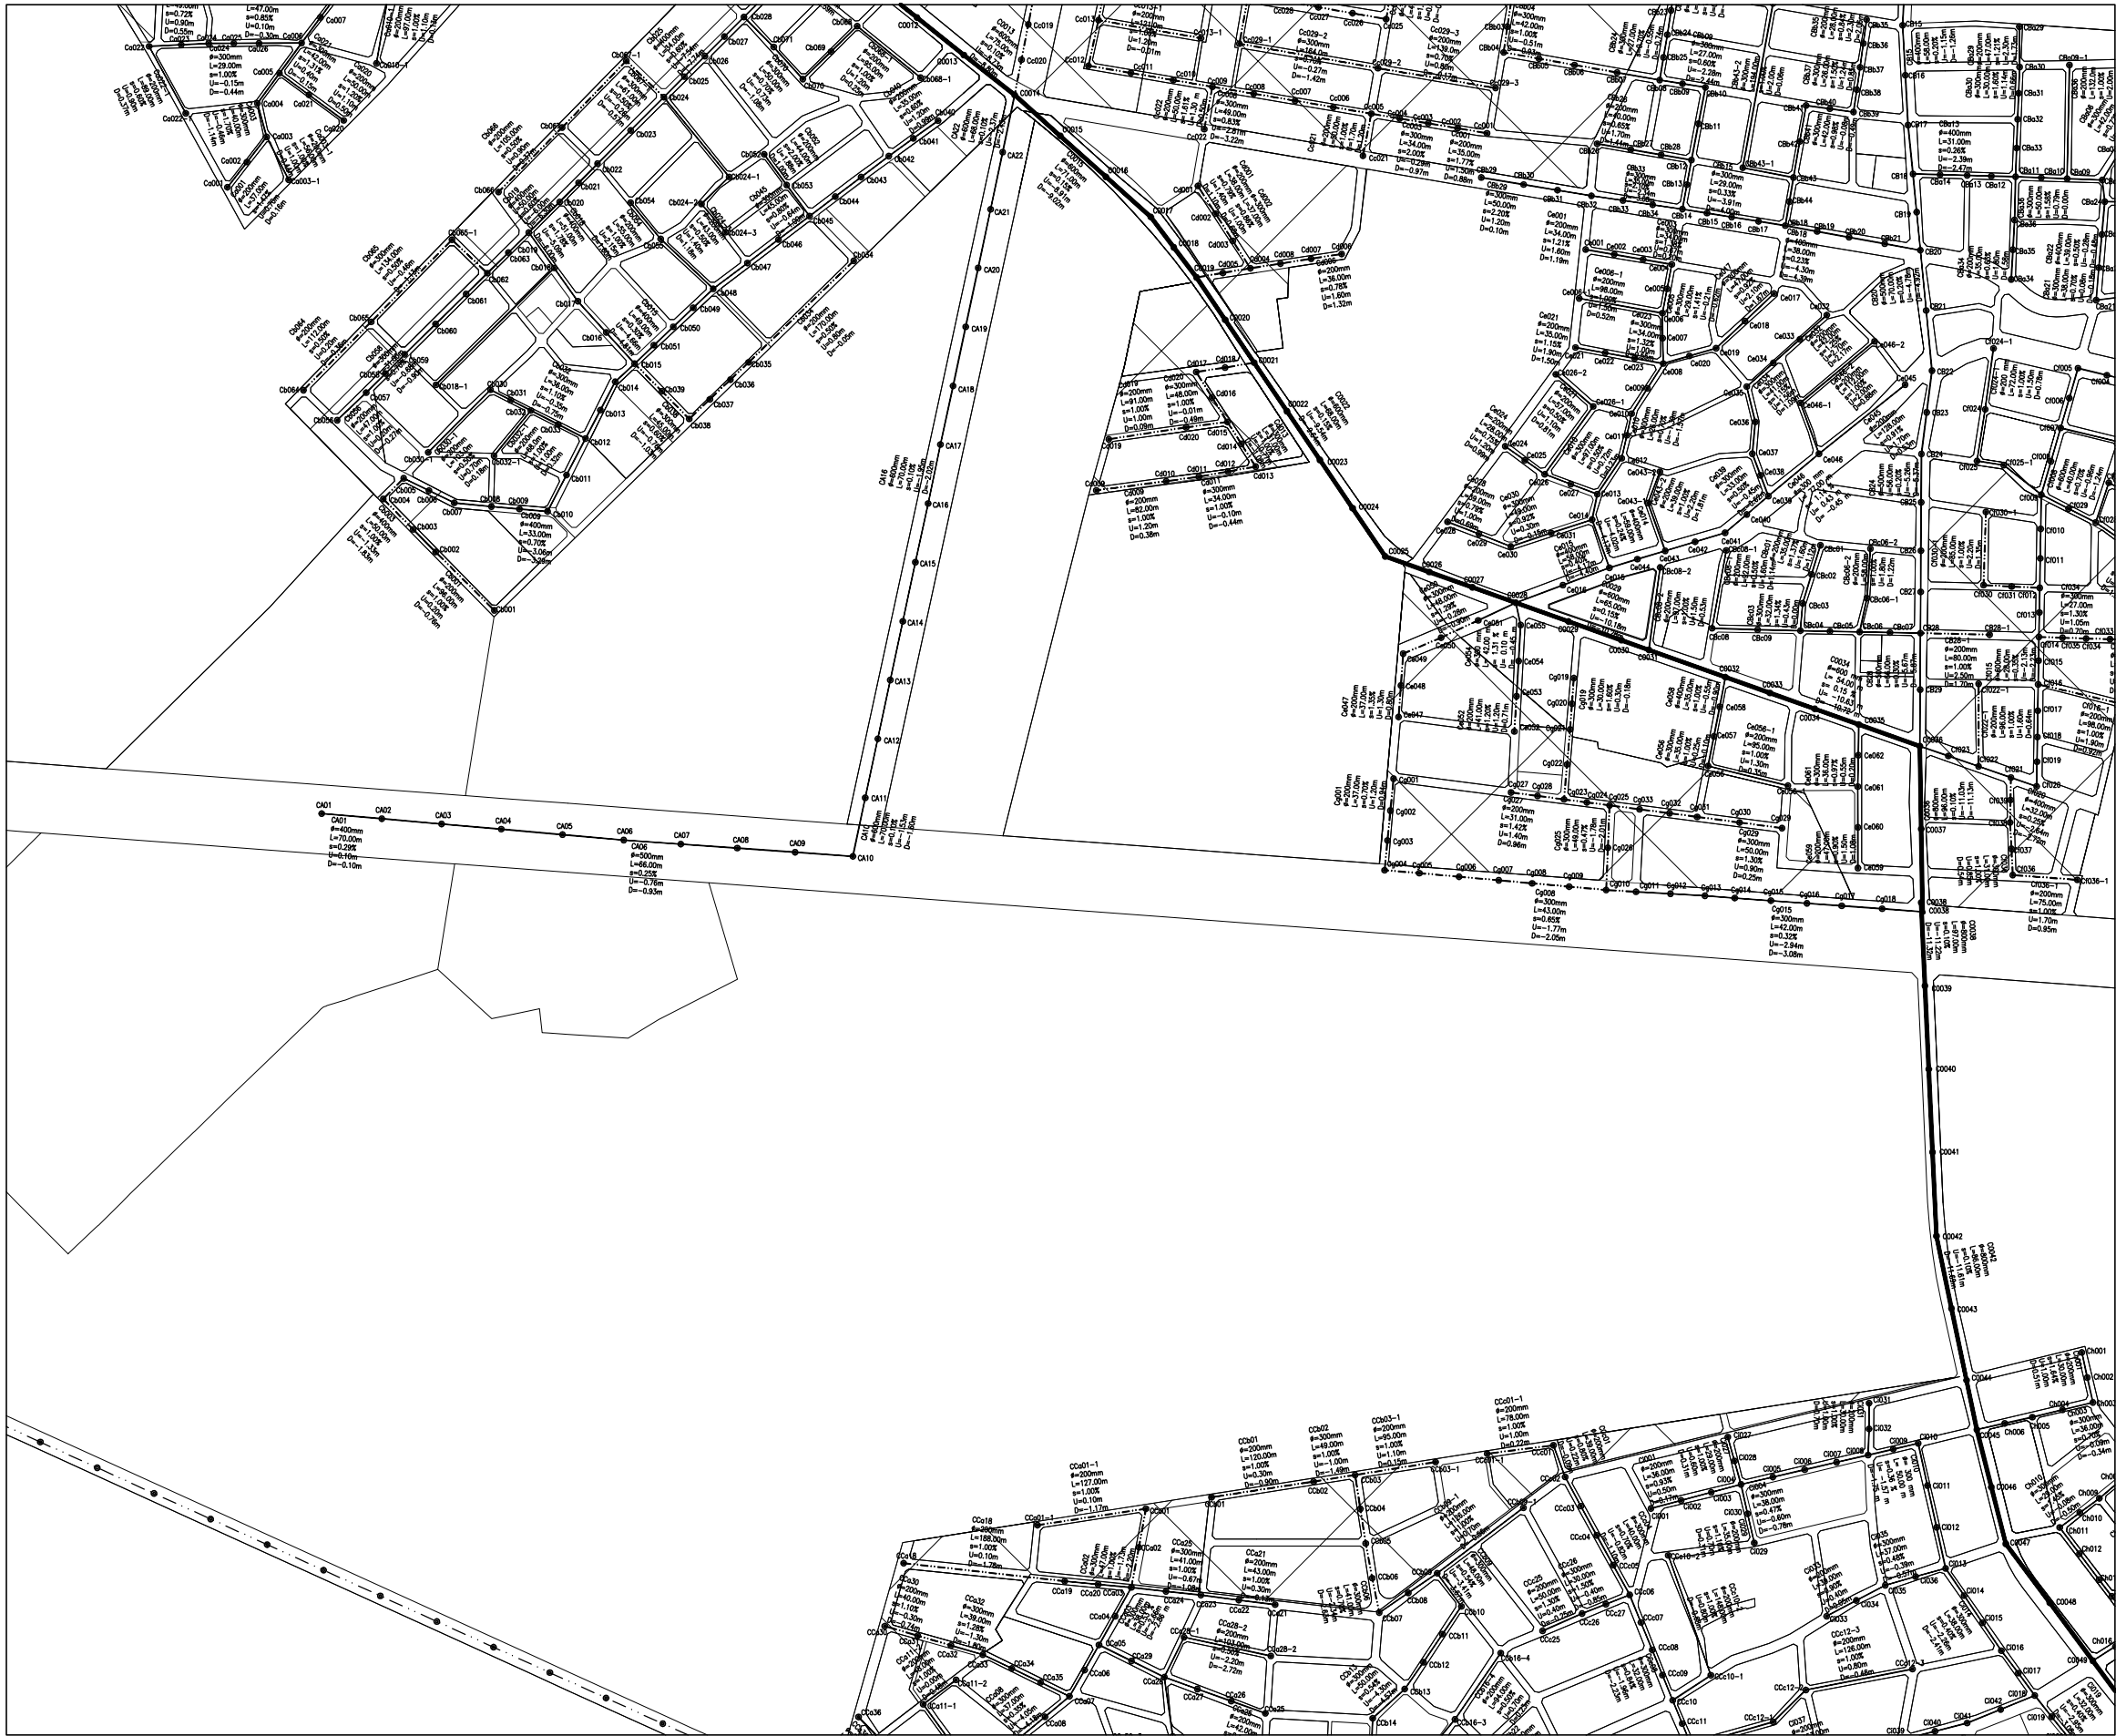

- 圖例：
- 污水人孔
 - 污水管線 (本計畫施作污水管線)
 - 污水管線 (本計畫不施作污水管線)
 - ▨ 都市計畫規定應以市地重劃方式辦理
- A0001: 主幹管編號
- AA01 : 次幹管編號
- AAa01: 分支管編號
- ø=300mm: 管徑大小 (公厘)
- L=60m: 污水人孔間之管線長度 (公尺)
- U=16.00m: 上游管底高程 (公尺)
- D=16.00m: 下游管底高程 (公尺)
- S=0.30%: 管線坡度

台南市政府



比例尺	1:8000	促進民間參與台南市鹽水污水下水道系統建設之BOT計畫
單位	如圖所示	管線平面圖(11/21)
檔名		圖號：P-11

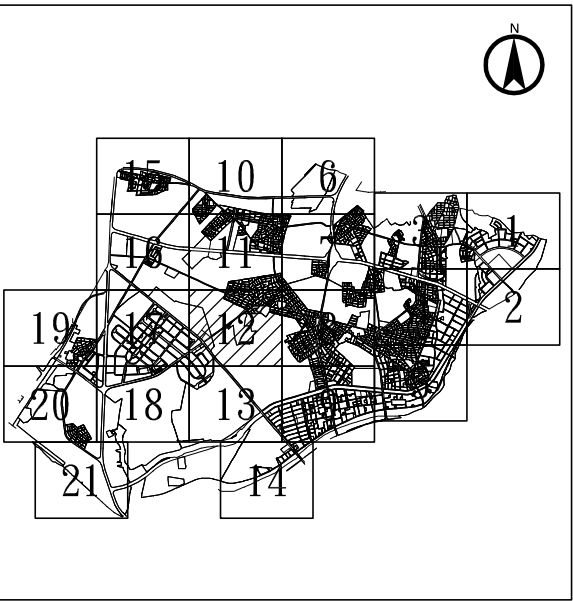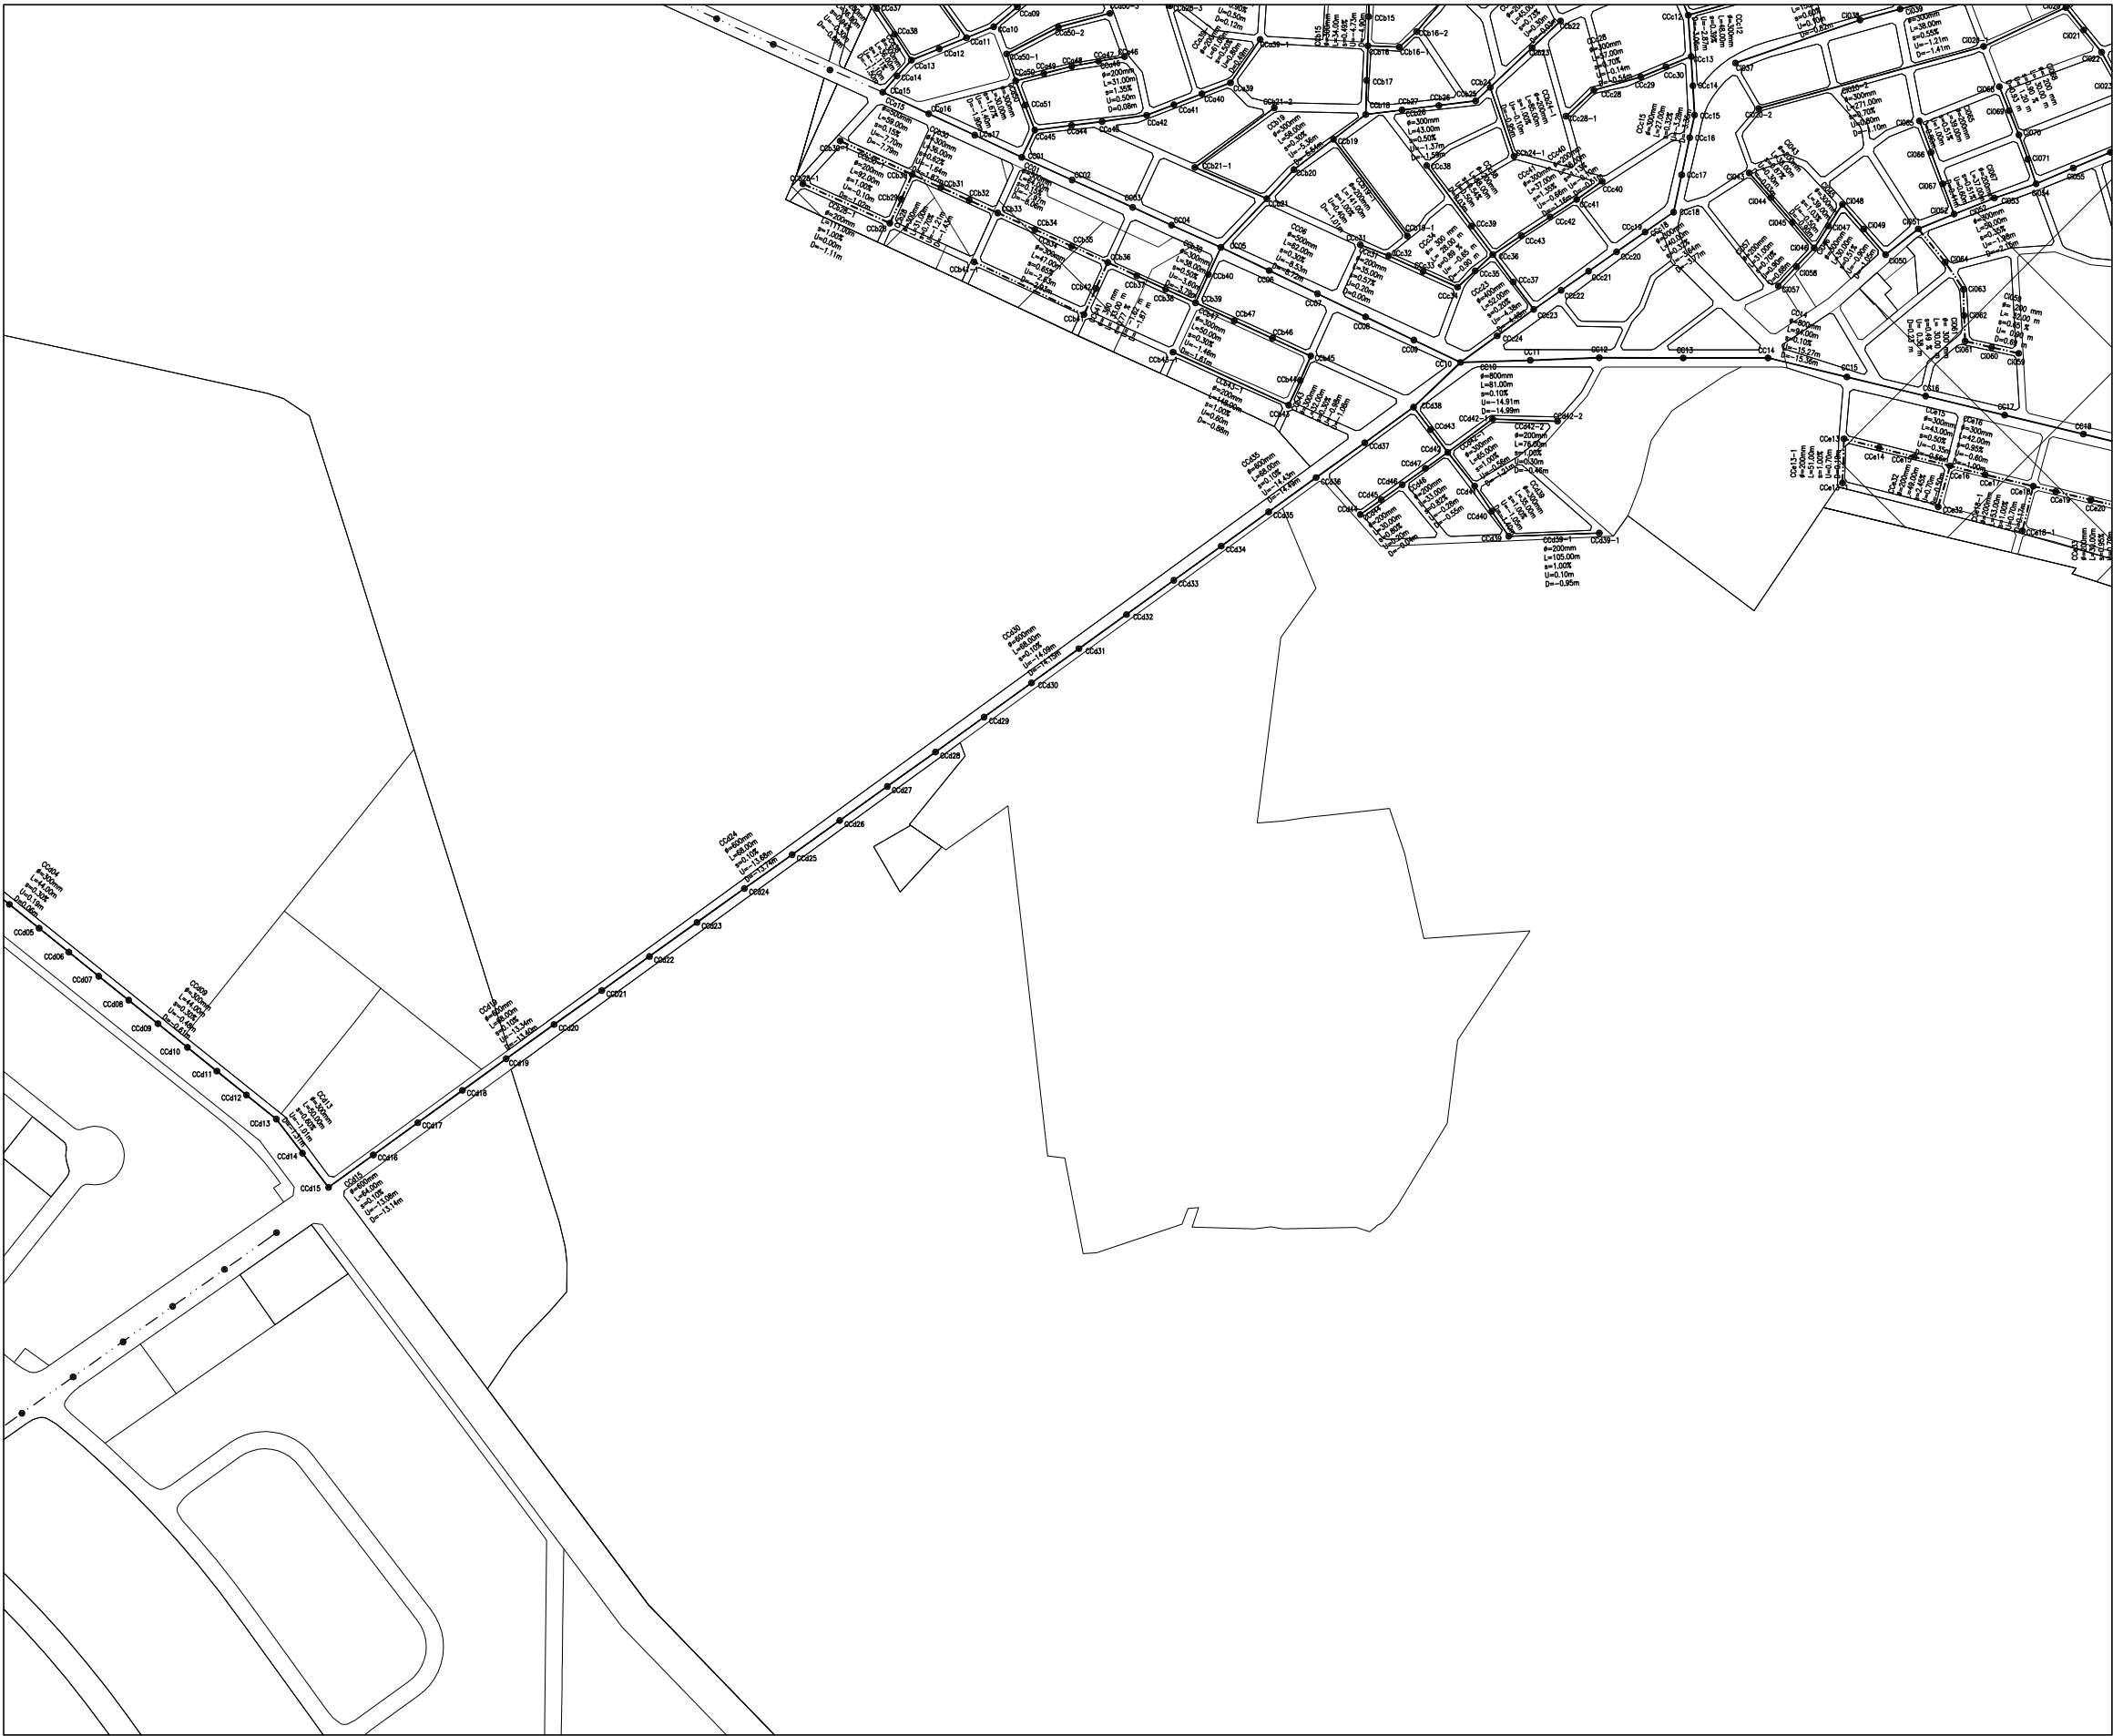

- 圖例：
- 污水人孔
 - 污水管線 (本計畫施作污水管線)
 - - - 污水管線 (本計畫不施作污水管線)
 - ▨ 都市計畫規定應以市地重劃方式辦理
- A0001: 主幹管編號
- AA01 : 次幹管編號
- AAa01: 分支管編號
- Ø=300mm: 管徑大小 (公厘)
- L=60m: 污水人孔間之管線長度 (公尺)
- U=16.00m: 上游管底高程 (公尺)
- D=16.00m: 下游管底高程 (公尺)
- S=0.30%: 管線坡度

台南市政府



比例尺	1:8000	促進民間參與台南市鹽水污水下水道系統建設之BOT計畫
單位	如圖所示	管線平面圖(12/21)
檔名		圖號：P-12

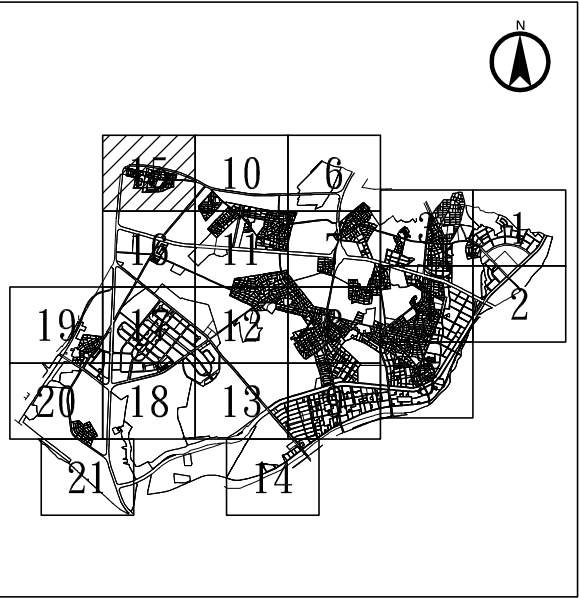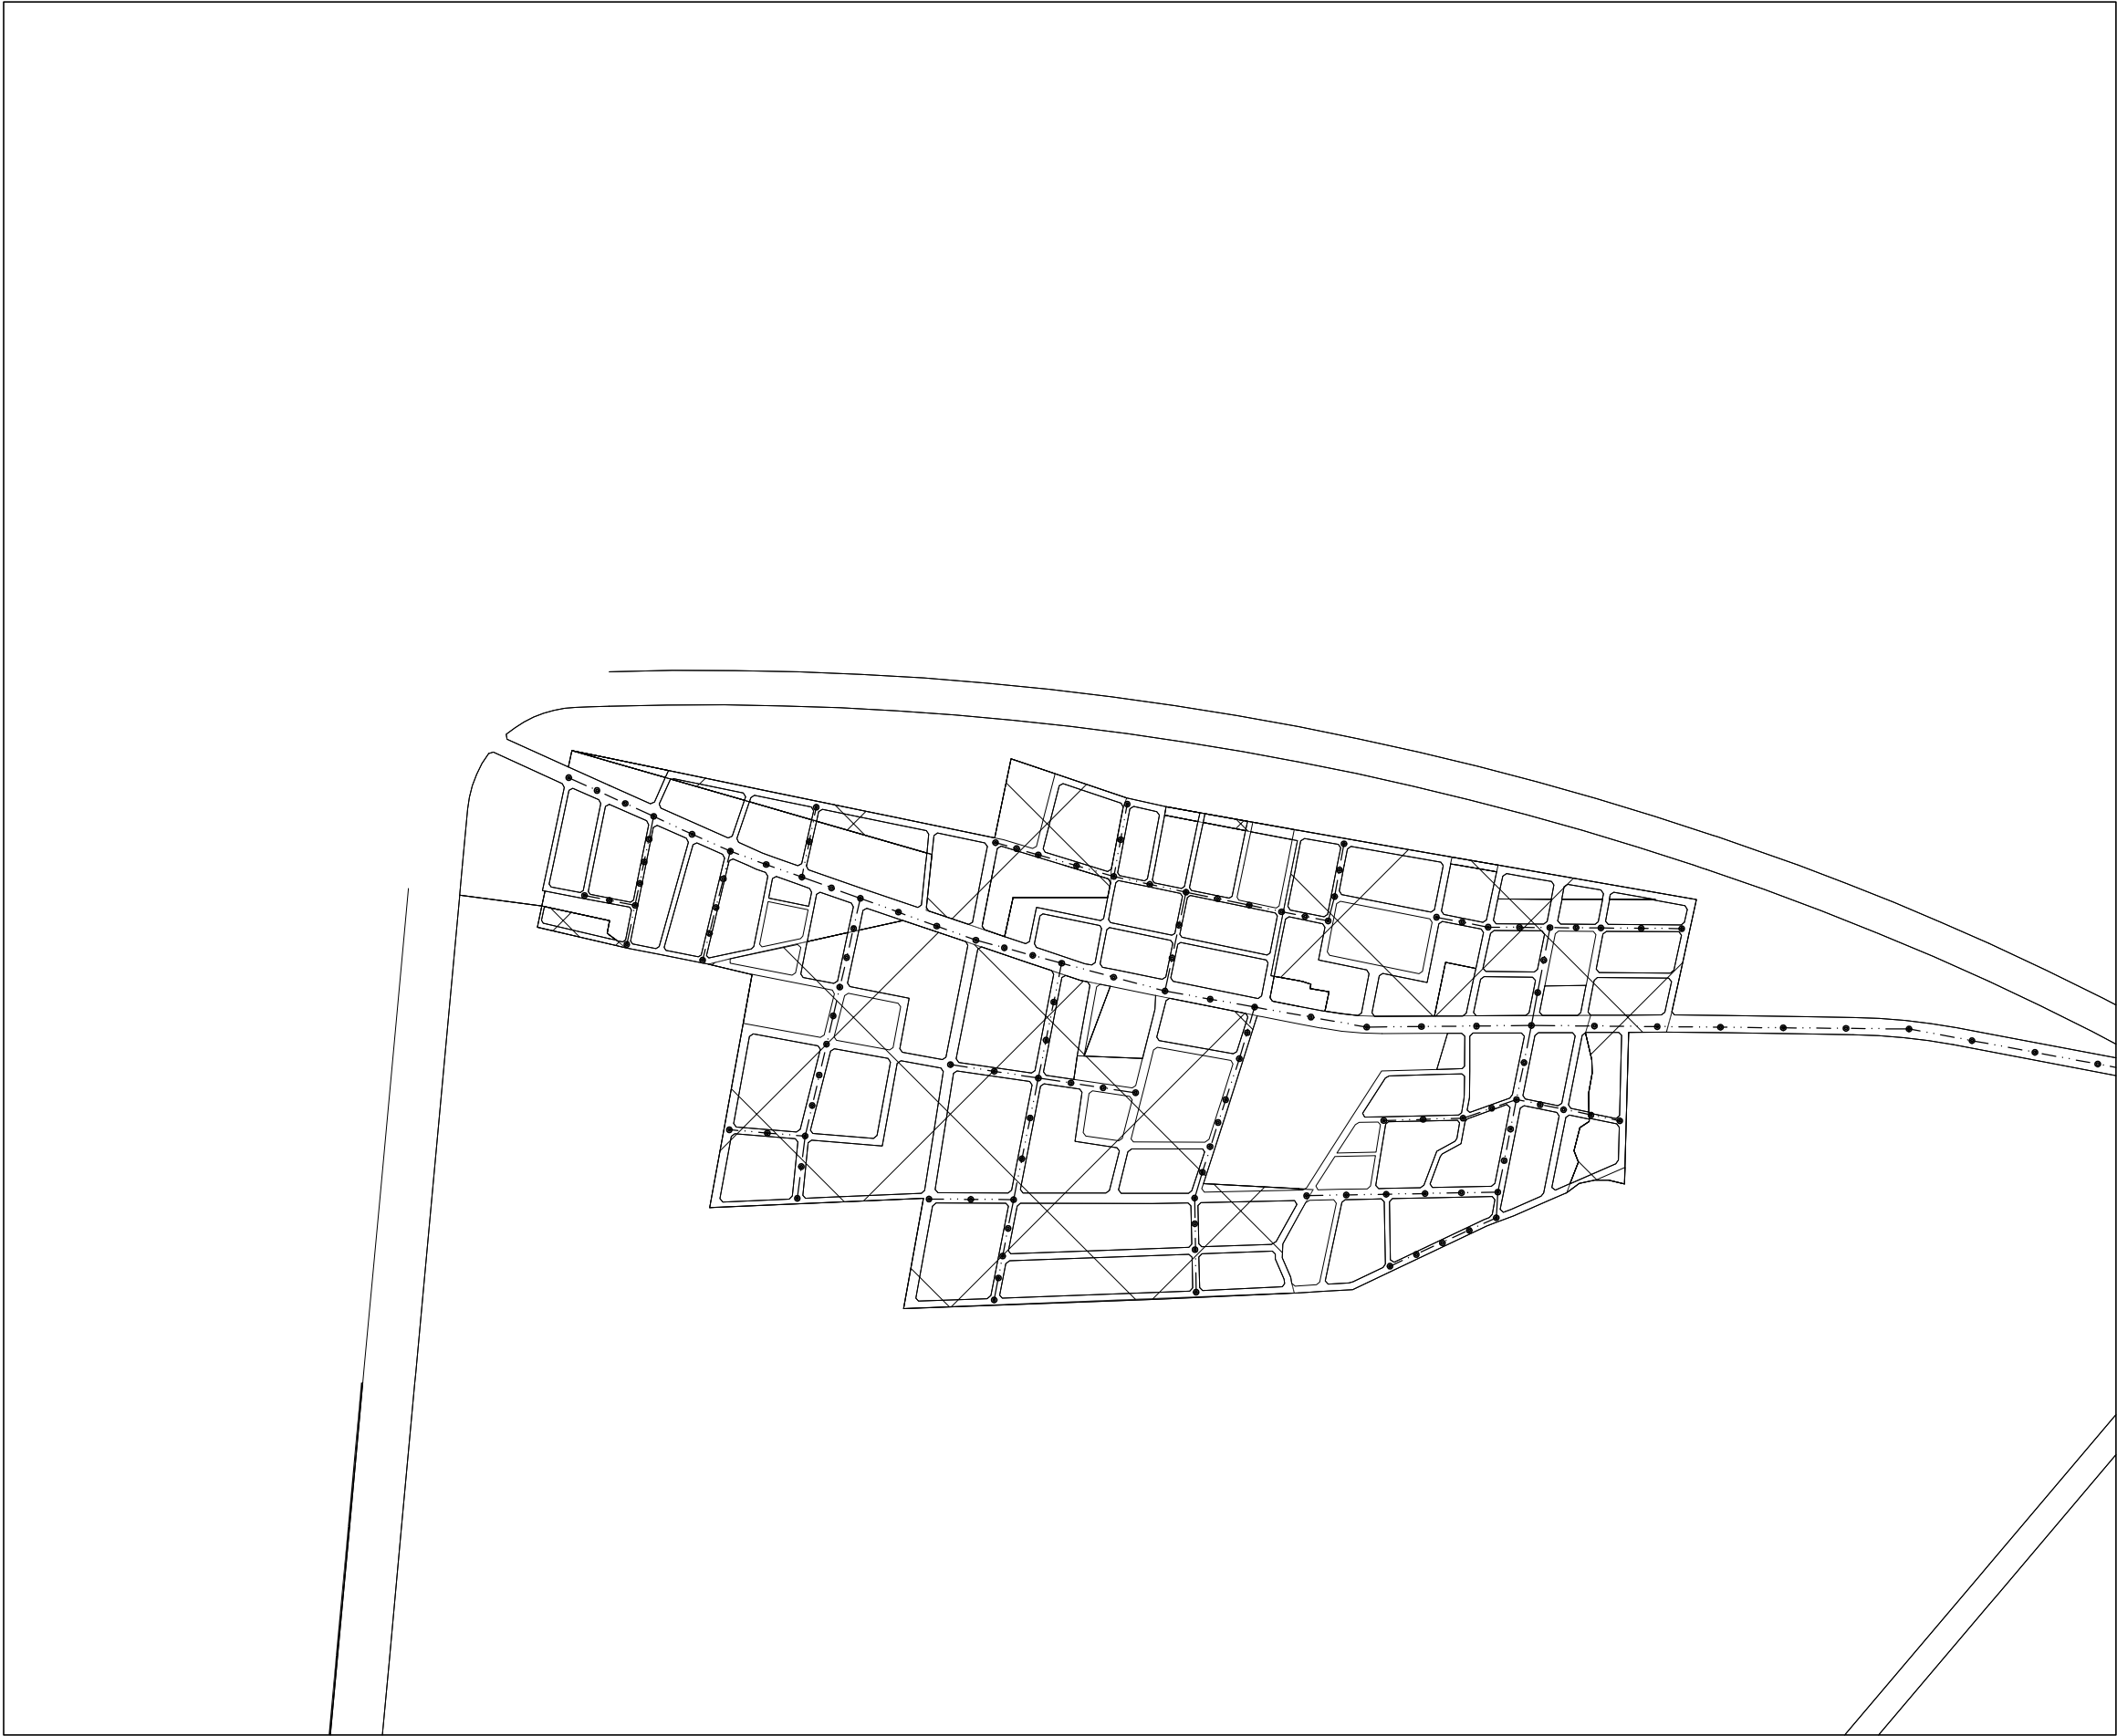

- 圖例：
- 污水人孔
 - 污水管線 (本計畫不施作污水管線)
 - ▨ 都市計畫規定應以市地重劃方式辦理
- A0001: 主幹管編號
AA01 : 次幹管編號
AAa01: 分支管編號
Aa001
φ=300mm: 管徑大小 (公厘)
L=60m: 污水人孔間之管線長度 (公尺)
U=16.00m: 上游管底高程 (公尺)
D=16.00m: 下游管底高程 (公尺)
S=0.30%: 管線坡度

台南市政府



比例尺	1:8000	促進民間參與台南市鹽水污水下水道系統建設之BOT計畫
單位	如圖所示	管線平面圖(15/21)
檔名		圖號：P-15

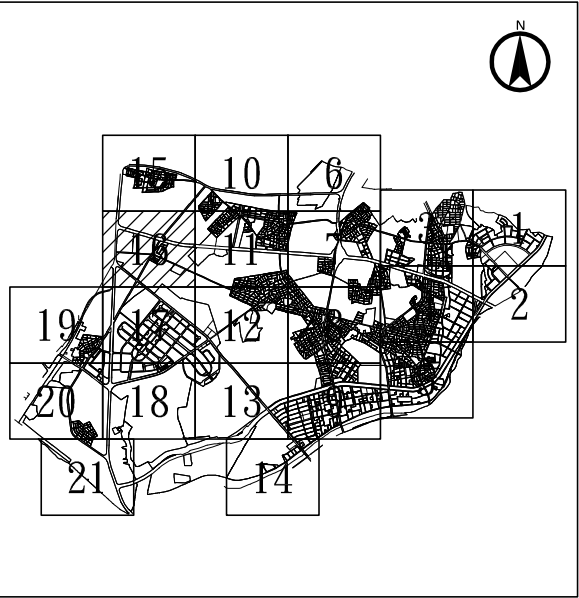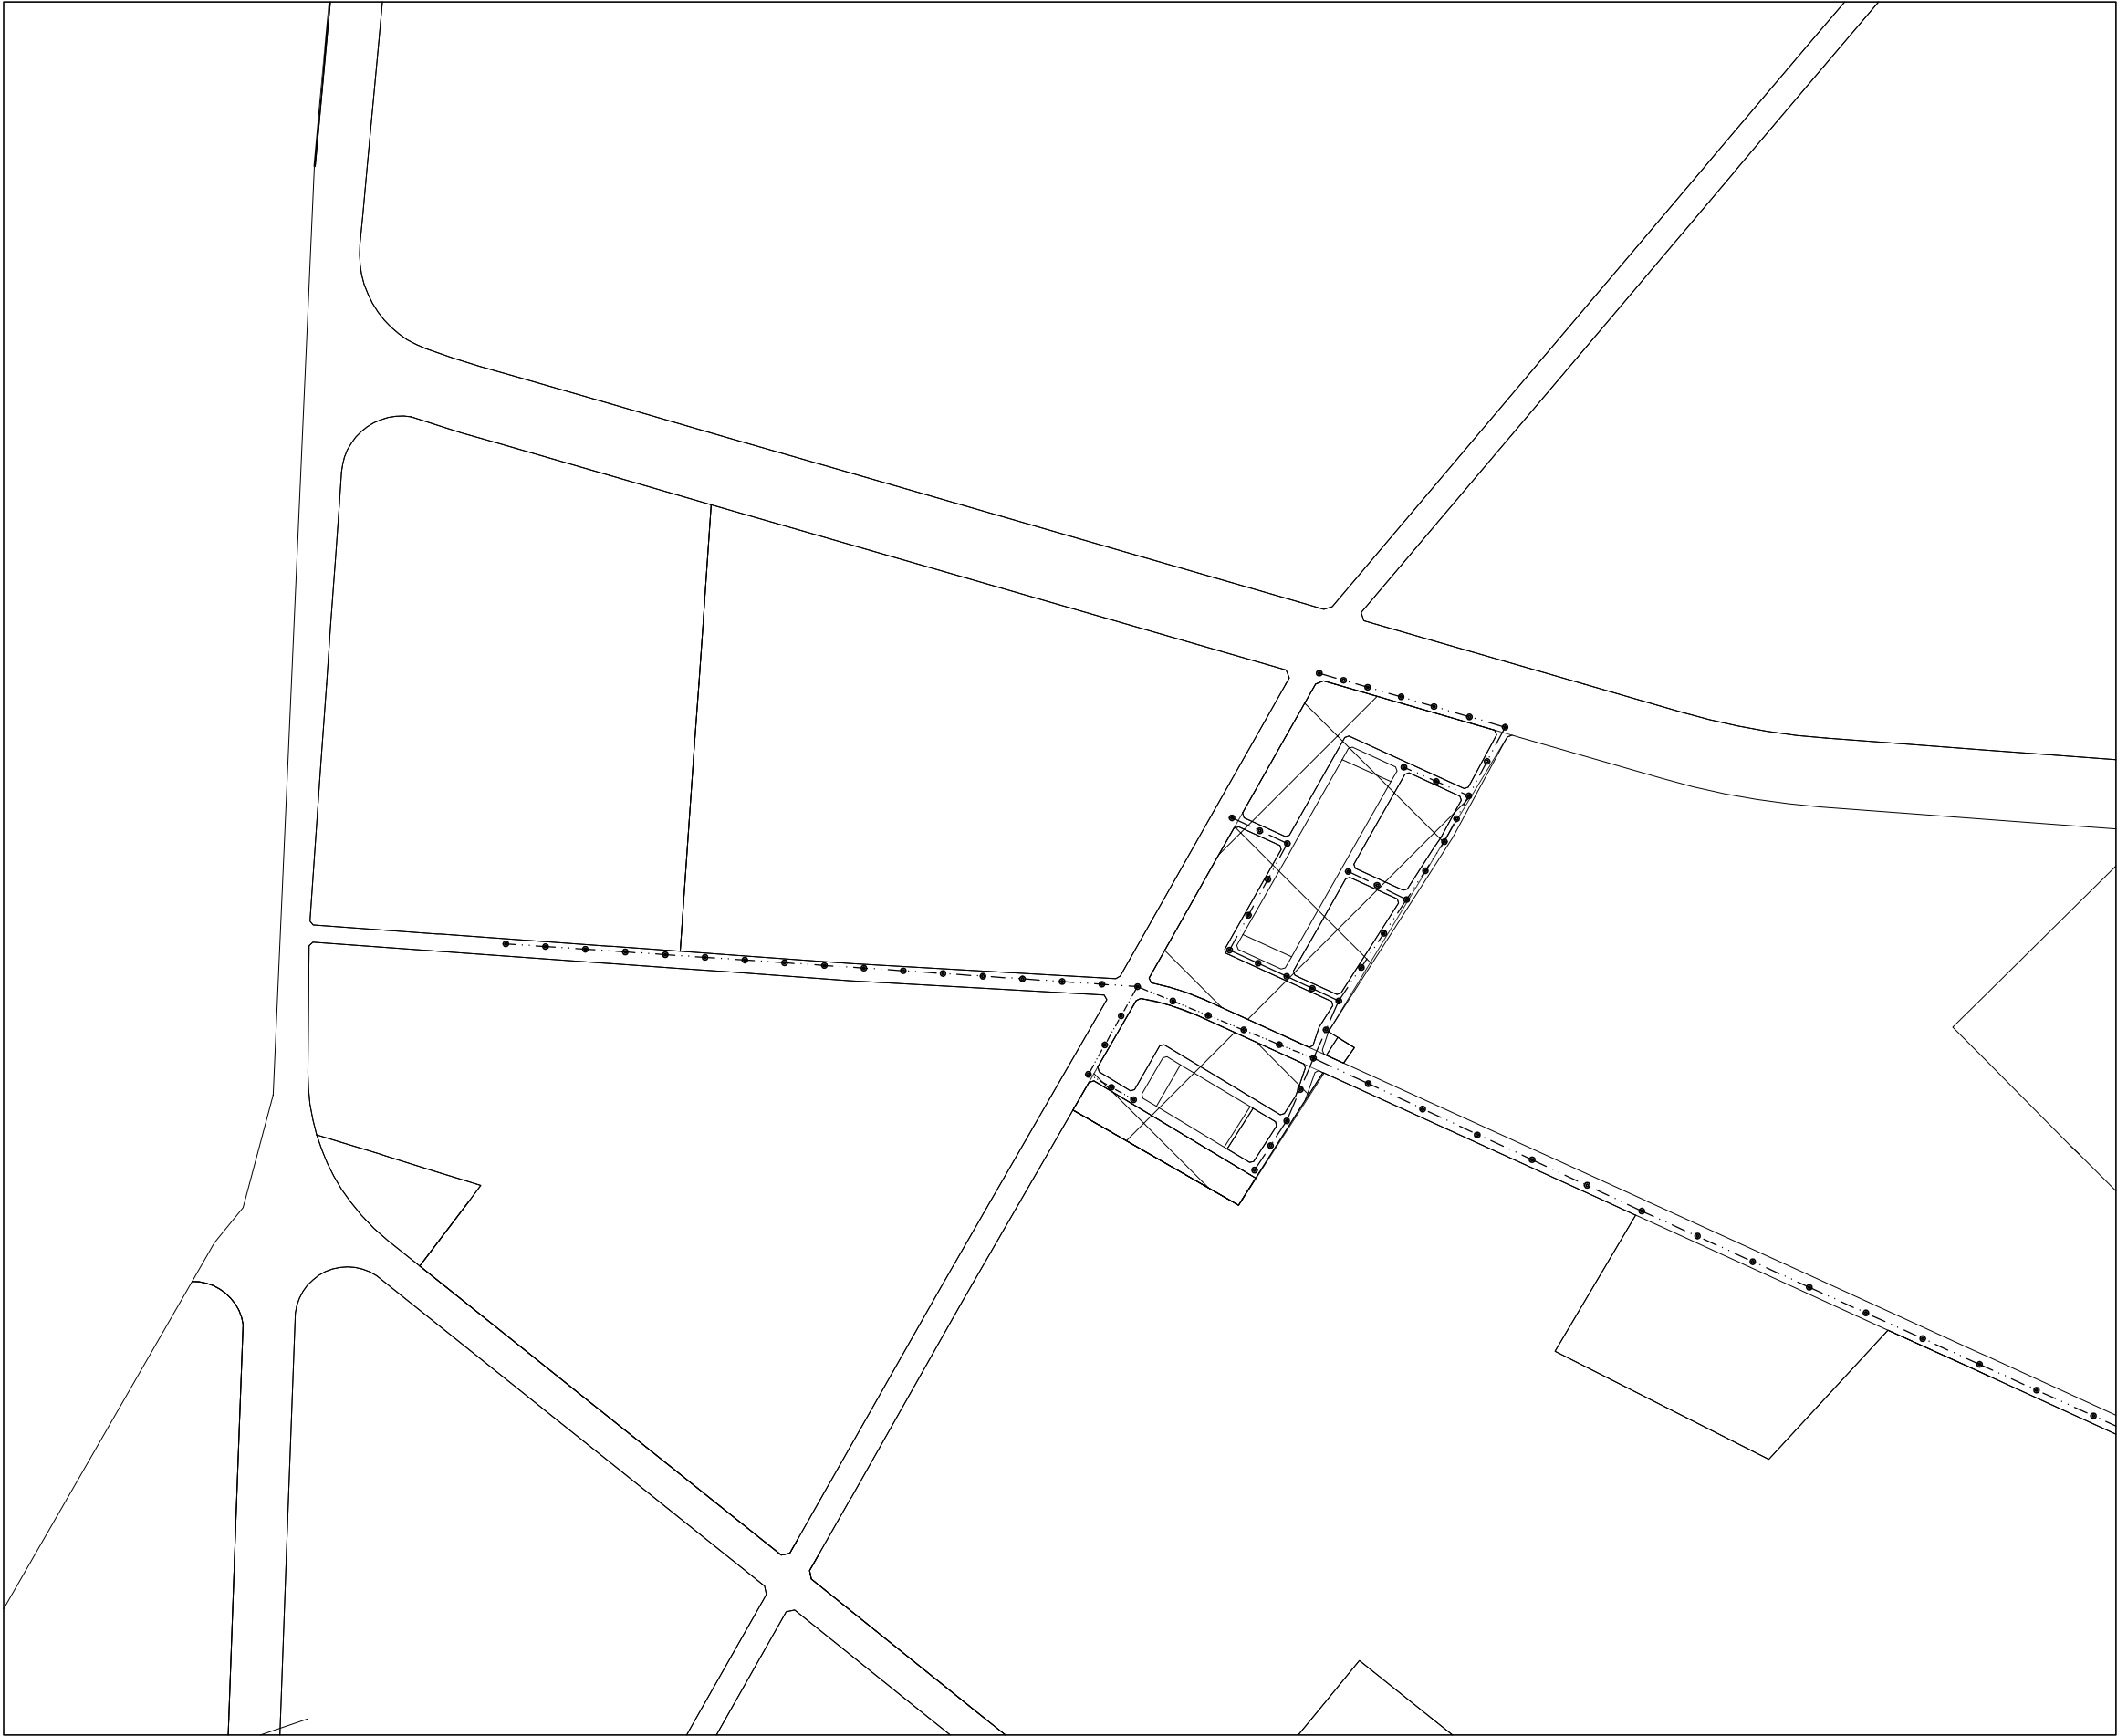

- 圖例：
- 污水人孔
 - 污水管線 (本計畫不施作污水管線)
 - ▨ 都市計畫規定應以市地重劃方式辦理
- A0001: 主幹管編號
AA01 : 次幹管編號
AAa01: 分支管編號
Aa001:
ø=300mm: 管徑大小 (公厘)
L=60m: 污水人孔間之管線長度 (公尺)
U=16.00m: 上游管底高程 (公尺)
D=16.00m: 下游管底高程 (公尺)
S=0.30%: 管線坡度

台南市政府


比例尺	1:8000	促進民間參與台南市鹽水污水下水道系統建設之BOT計畫
單位	如圖所示	管線平面圖(16/21)
檔名		圖號：P-16

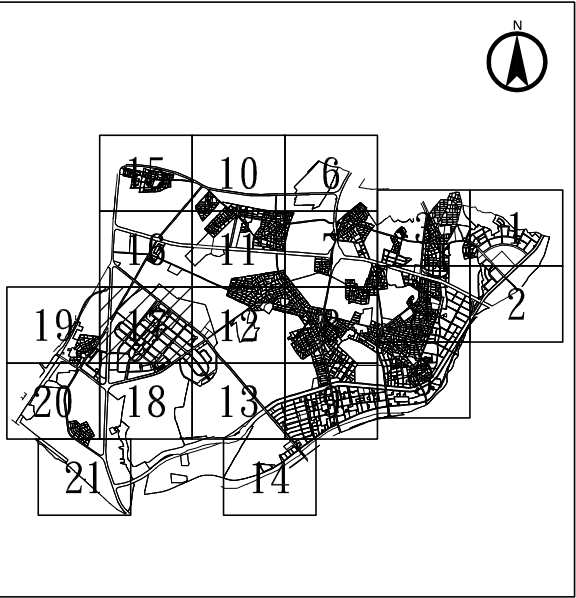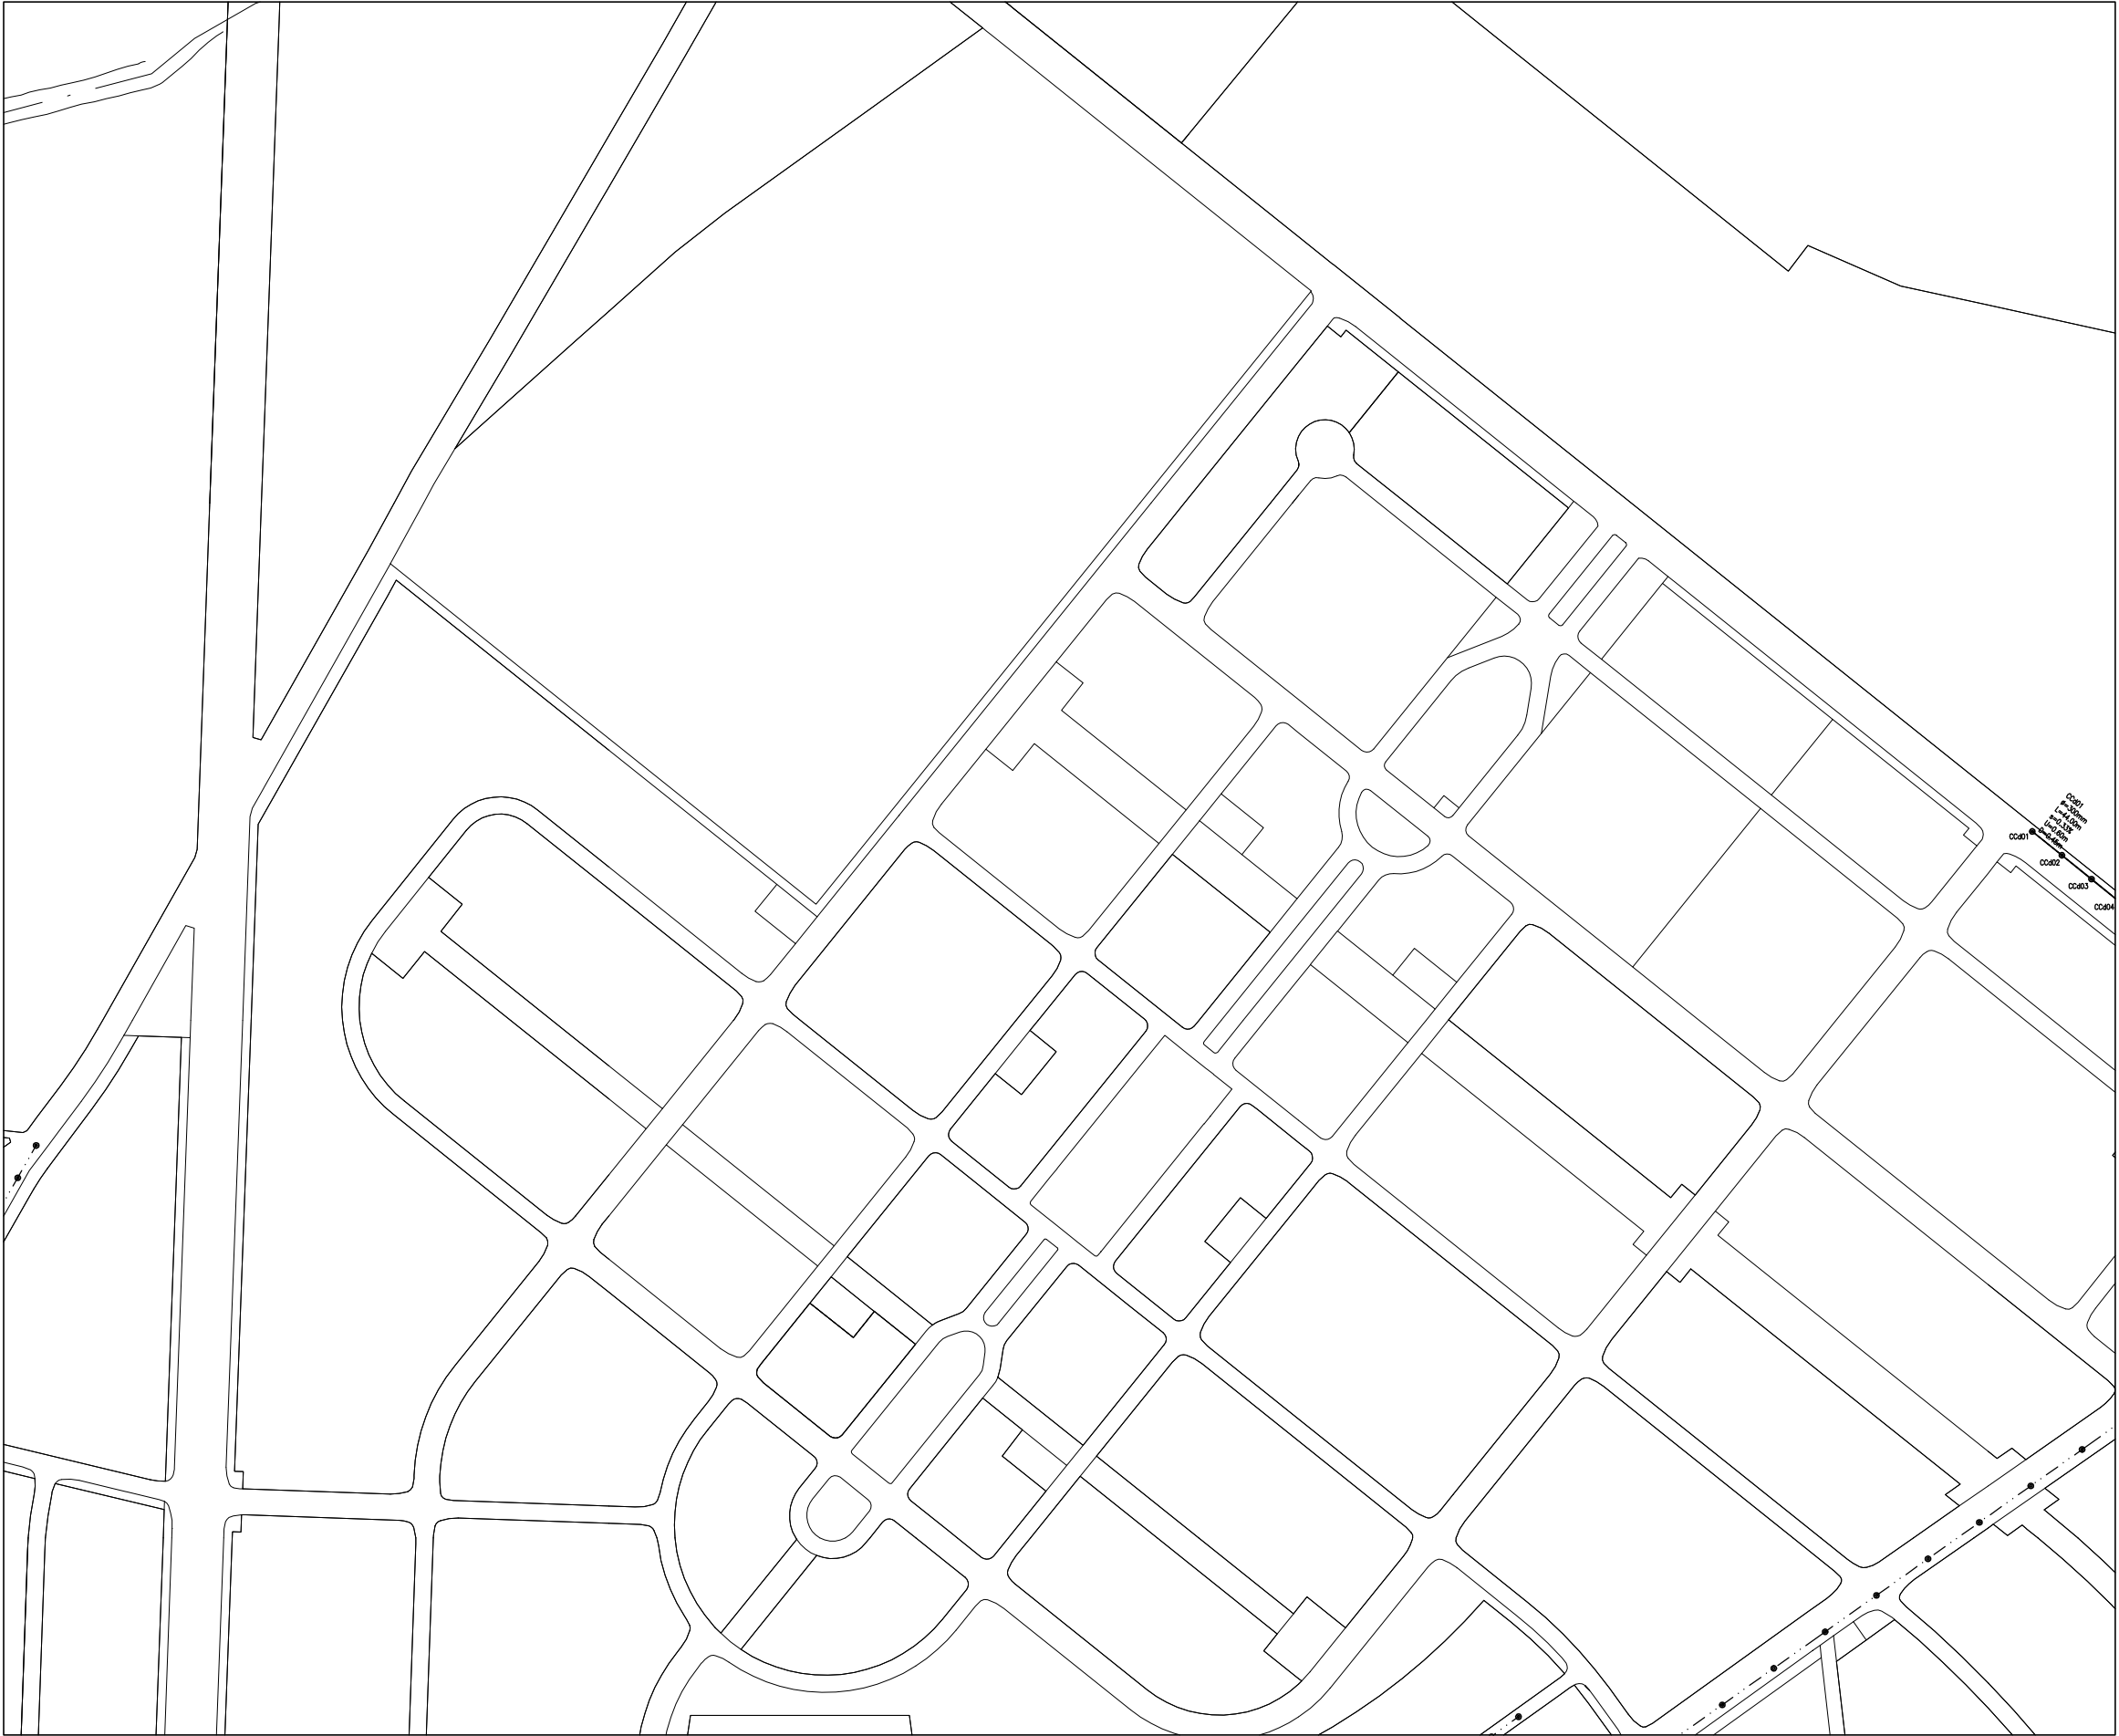

- 圖例：
- 污水人孔
 - 污水管線 (本計畫施作污水管線)
 - - - 污水管線 (本計畫不施作污水管線)
- A0001: 主幹管編號
- AA01 : 次幹管編號
- AAa01: 分支管編號
- Aa001
- Ø=300mm: 管徑大小 (公厘)
- L=60m: 污水人孔間之管線長度 (公尺)
- U=16.00m: 上游管底高程 (公尺)
- D=16.00m: 下游管底高程 (公尺)
- S=0.30%: 管線坡度

台南市政府


比例尺	1:8000	促進民間參與台南市鹽水污水下水道系統建設之BOT計畫
單位	如圖所示	管線平面圖(17/21)
檔名		圖號：P-17

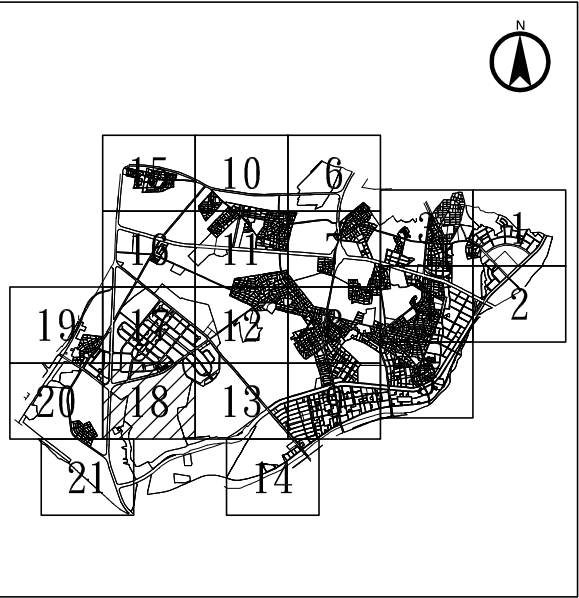

- 圖例：
- 污水人孔
 - 污水管線 (本計畫不施作污水管線)
- A0001: 主幹管編號
AA01 : 次幹管編號
AAa01 : 分支管編號
Aa001 : 分支管編號
ø=300mm: 管徑大小 (公厘)
L=60m: 污水人孔間之管線長度 (公尺)
U=16.00m: 上游管底高程 (公尺)
D=16.00m: 下游管底高程 (公尺)
S=0.30%: 管線坡度

台南市政府


比例尺	1:8000	促進民間參與台南市鹽水污水下水道系統建設之BOT計畫
單位	如圖所示	管線平面圖(18/21)
檔名		圖號：P-18

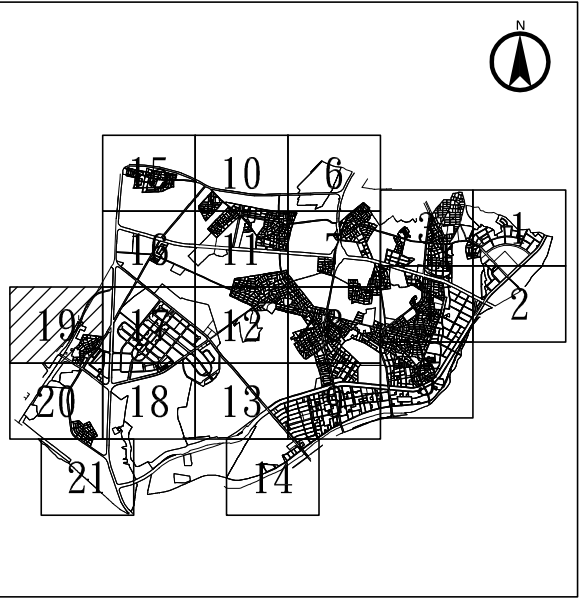

- 圖例：
- 污水人孔
 - 污水管線 (本計畫不施作污水管線)
 - ▨ 都市計畫規定應以市地重劃方式辦理
- A0001: 主幹管編號
AA01 : 次幹管編號
AA01 : 次幹管編號
Aa001: 分支管編號
Ø=300mm: 管徑大小 (公厘)
L=60m: 污水人孔間之管線長度 (公尺)
U=16.00m: 上游管底高程 (公尺)
D=16.00m: 下游管底高程 (公尺)
S=0.30%: 管線坡度

台南市政府


比例尺	1:8000	促進民間參與台南市鹽水污水下水道系統建設之BOT計畫
單位	如圖所示	管線平面圖(19/21)
檔名		圖號：P-19

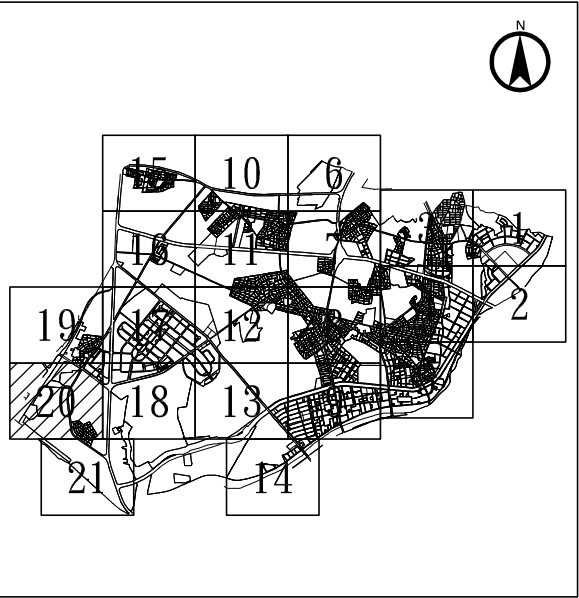

- 圖例：
- 污水人孔
 - ...— 污水管線 (本計畫不施作污水管線)
- A0001: 主幹管編號
AA01 : 次幹管編號
AAa01 : 分支管編號
Aa001
 $\phi=300\text{mm}$: 管徑大小 (公厘)
L=60m: 污水人孔間之管線長度 (公尺)
U=16.00m: 上游管底高程 (公尺)
D=16.00m: 下游管底高程 (公尺)
S=0.30%: 管線坡度

台南市政府

比例尺	1:8000	促進民間參與台南市鹽水污水下水道系統建設之BOT計畫
單位	如圖所示	管線平面圖(20/21)
檔名		圖號：P-20

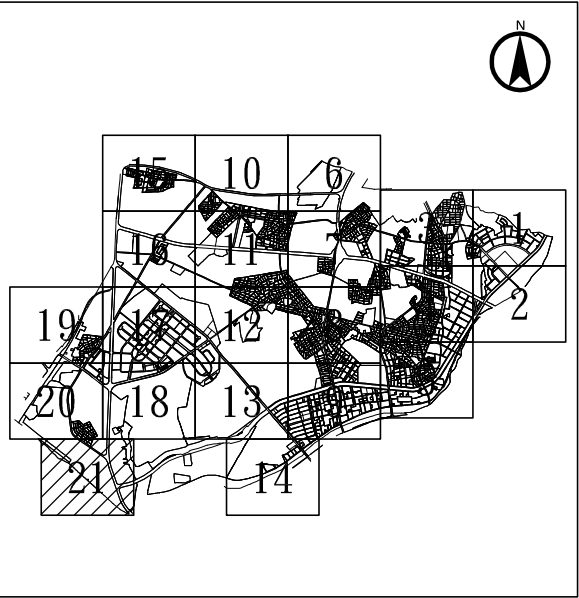

- 圖例：
- 污水人孔
 - ...— 污水管線 (本計畫不施作污水管線)
- A0001: 主幹管編號
- AA01 : 次幹管編號
- AAa01 : 分支管編號
- Aa001
- ø=300mm: 管徑大小 (公厘)
- L=60m: 污水人孔間之管線長度 (公尺)
- U=16.00m: 上游管底高程 (公尺)
- D=16.00m: 下游管底高程 (公尺)
- S=0.30%: 管線坡度

台南市政府

比例尺	1:8000	促進民間參與台南市鹽水污水下水道系統建設之BOT計畫
單位	如圖所示	管線平面圖(21/21)
檔名		圖號：P-21