



欄杆: 須塗刷防銹底漆及一底二度面漆(顏色另定)

陽台、露臺欄杆詳(4/A7-3)

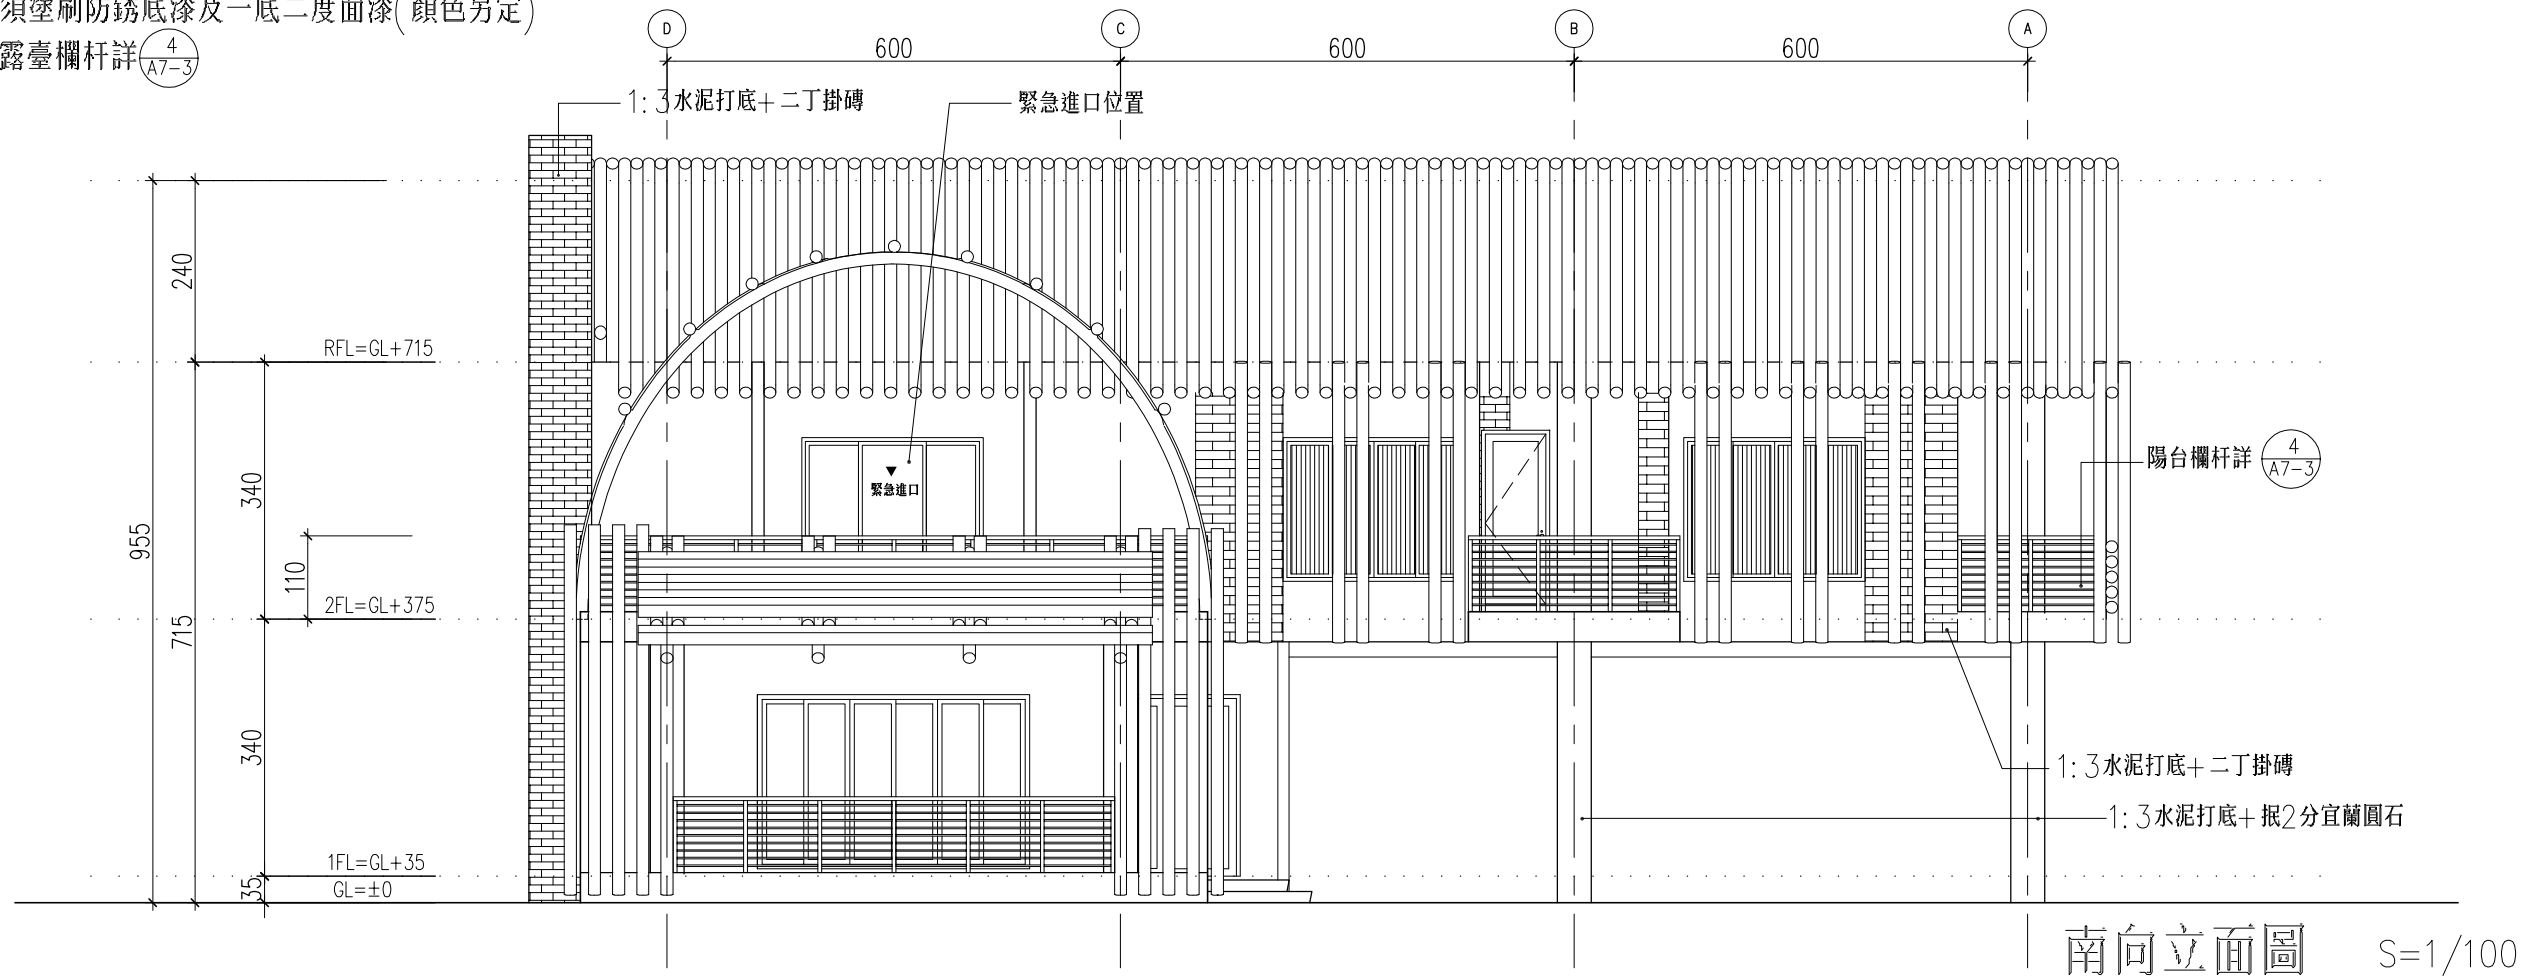

南向立面圖 S=1/100

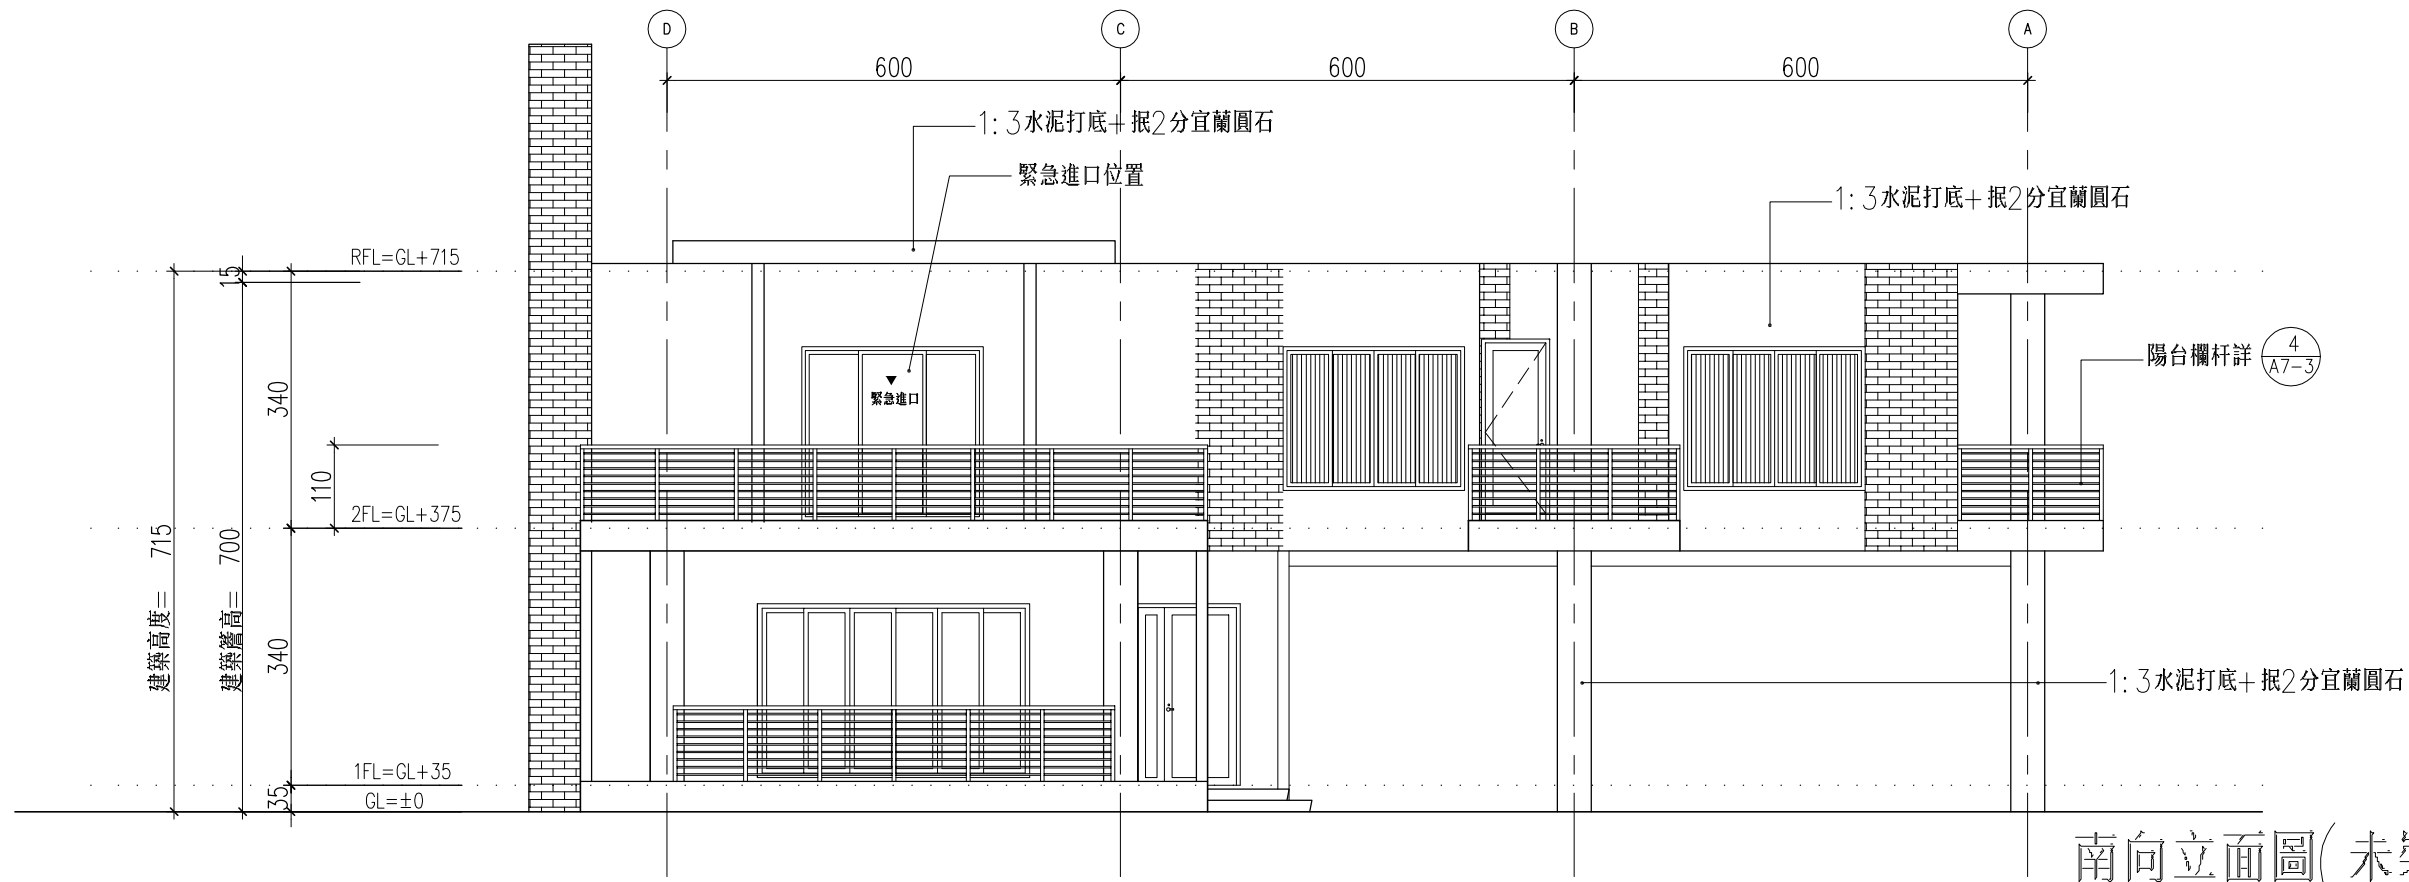

南向立面圖(未裝竹材裝飾立面圖) S=1/100

蔡宜璋 建築師事務所
建築師: 蔡宜璋
地址: 台南市中西區康樂街179號
電話: 06-2281239 傳真: 06-2284248
電子信箱: tarcht@ms52.hinet.net

印鑑 簽章

鄉村地區住宅興建設計圖樣
內政部營建署頒製(雲嘉南 地區 編號02 - A型)

工程名稱	鄉村地區住宅興建設計圖樣-A型	比例尺	1/100	圖號	A3-1
圖號名稱	南向立面圖, 南向立面圖(未裝竹材裝飾立面圖)	單位	cm	張號	(10/44)
業務編號		圖紙	A3		