



欄杆: 須塗刷防銹底漆及一底二度面漆(顏色另定)

陽台、露台欄杆詳(4/A7-3)

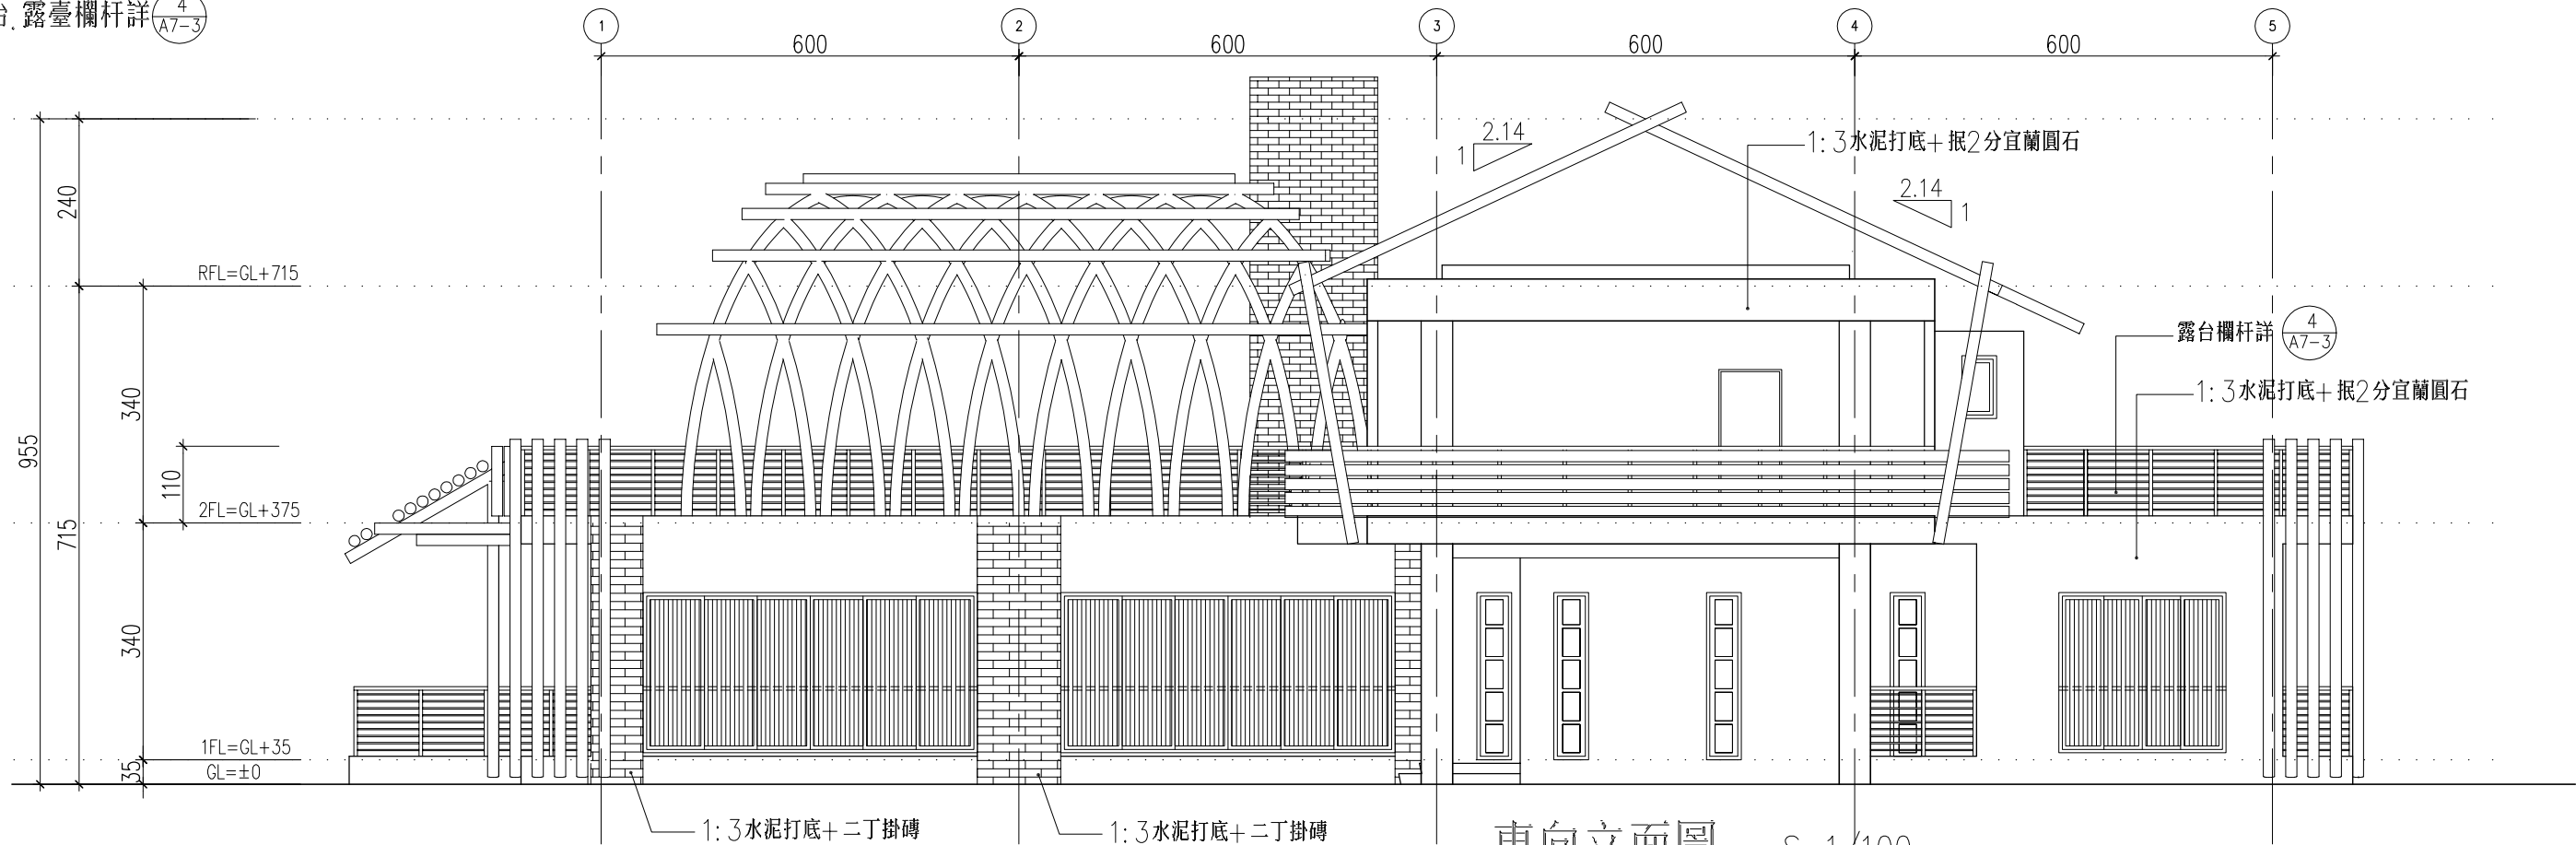

東向立面圖

S=1/100

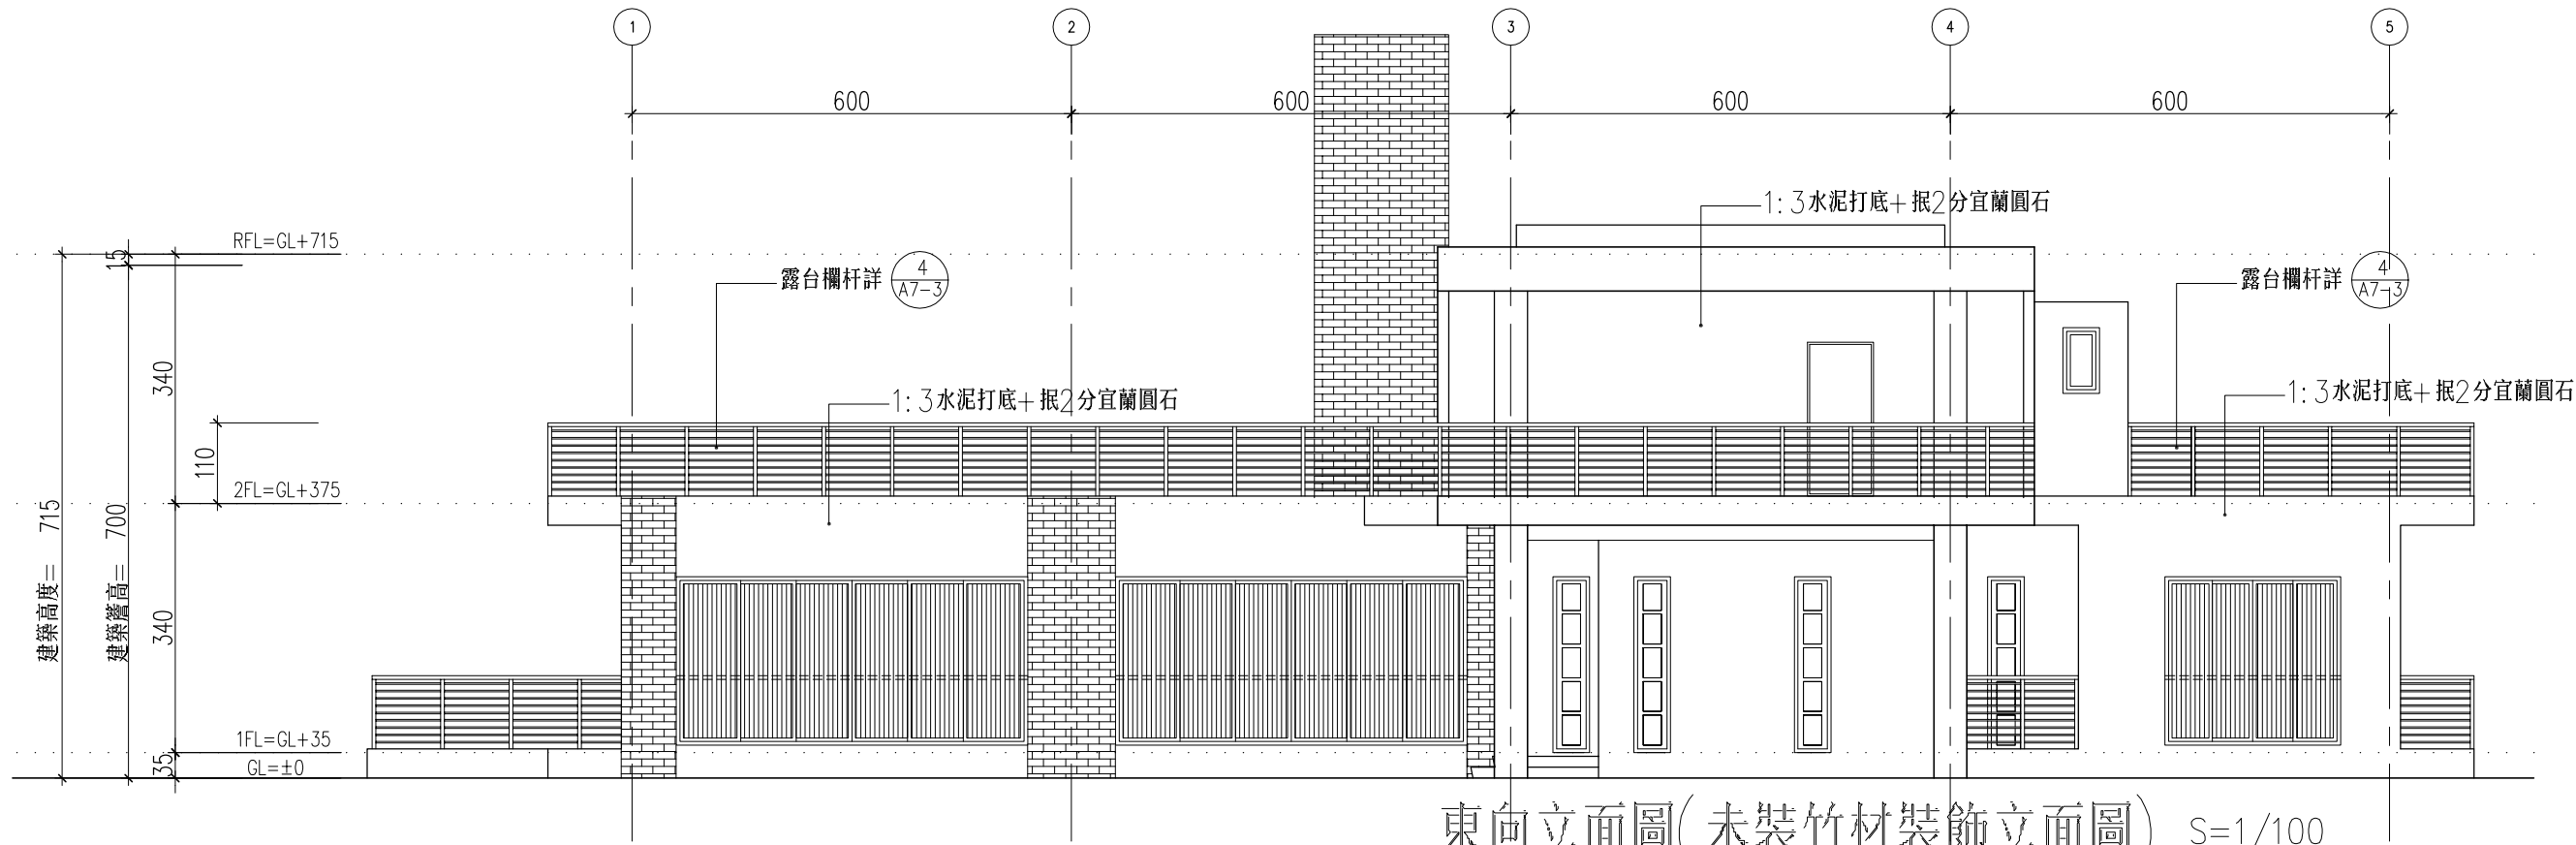

東向立面圖(未裝竹材裝飾立面圖)

S=1/100

蔡宜璋 建築師事務所
建築師: 蔡宜璋
地址: 台南市中西區康樂街179號
電話: 06-2281239 傳真: 06-2284248
電子信箱: torchi@ms52.hinet.net

印鑑

簽章

鄉村地區住宅興建設計圖樣
內政部營建署頒製(雲嘉南 地區 編號02 - A型)

工程名稱 鄉村地區住宅興建設計圖樣-A型
圖號名稱 東向立面圖東向立面圖(未裝竹材裝飾立面圖)
業務編號

比例尺 1/100
單位 cm
圖紙 A3

圖號 A3-2
張號 11/44