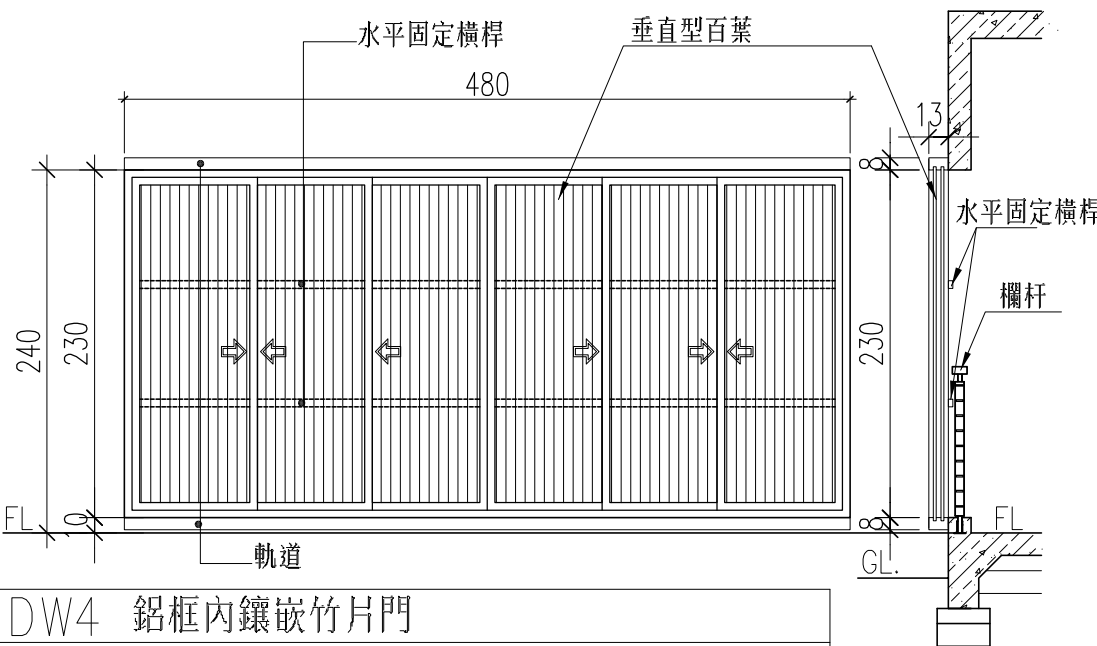
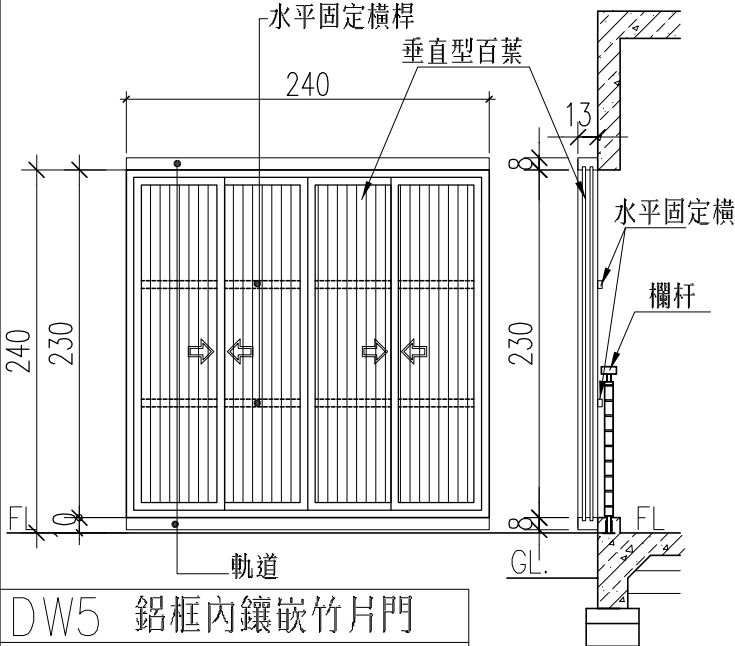
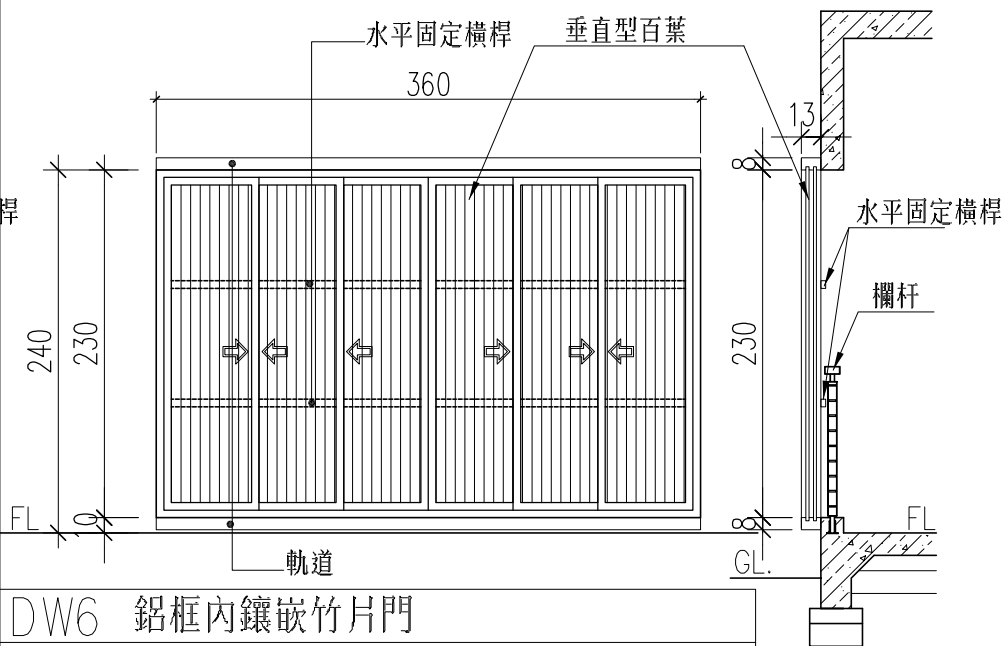
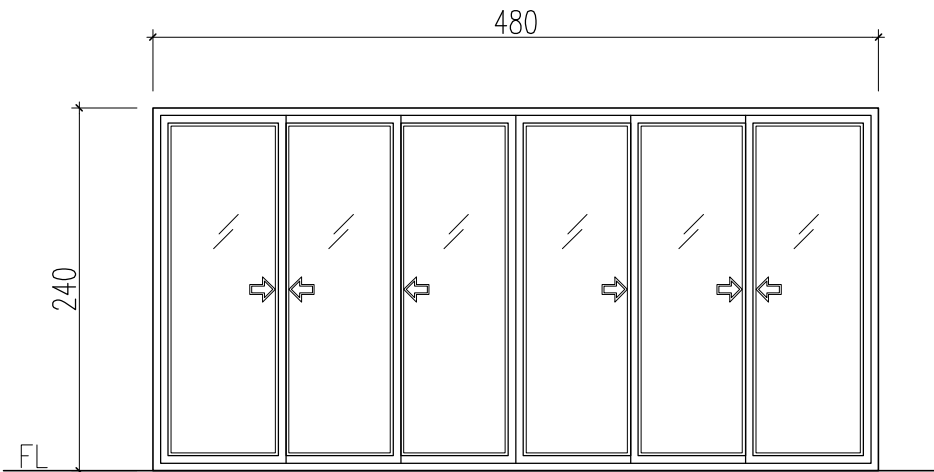
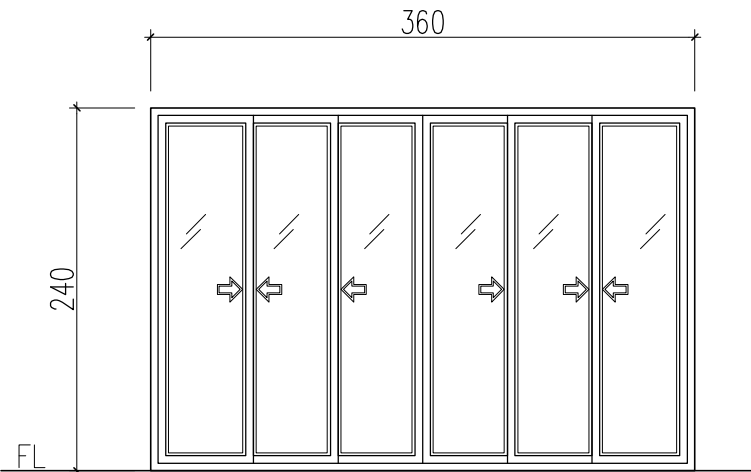
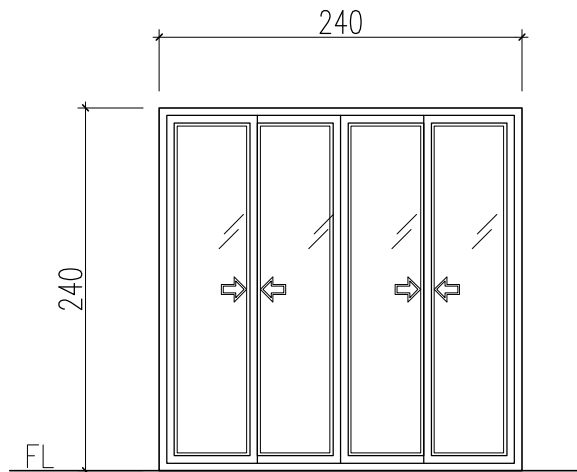


門窗立面圖								
	型 式DW4 鋁框內鑲嵌竹片門		DW5 鋁框內鑲嵌竹片門		DW6 鋁框內鑲嵌竹片門			
	尺 寸480*230		240*230		360*230			
	門扇材料竹製		竹製		竹製			
	門框材料鋁擠型料, 表面陽極處理(顏色另訂)		鋁擠型料, 表面陽極處理(顏色另訂)		鋁擠型料, 表面陽極處理(顏色另訂)			
門 鎖	一付		一付		一付			
五 金	五金配件全		五金配件全		五金配件全			
附 註								
門窗立面圖								
	型 式DW1 鋁推拉門		DW2 鋁推拉門		DW3 鋁推拉門			
	尺 寸480*240		360*240		240*240			
	門扇材料鋁擠型料, 表面陽極處理(顏色另訂)		鋁擠型料, 表面陽極處理(顏色另訂)		鋁擠型料, 表面陽極處理(顏色另訂)			
	門框材料鋁擠型料, 表面陽極處理(顏色另訂)		鋁擠型料, 表面陽極處理(顏色另訂)		鋁擠型料, 表面陽極處理(顏色另訂)			
門 鎖	一付		一付		一付			
五 金	五金配件全		五金配件全		五金配件全			
玻 璃	5mmt清玻璃		5mmt清玻璃		5mmt清玻璃			
附 註	附紗門		附紗門		附紗門			
<div><div></div><div>蔡宜璋 建築師事務所</div><div>建築師：蔡宜璋</div><div>地址：台南市中西區康樂街179號</div><div>電話：06-2281239 傳真：06-2284248</div><div>電子信箱：tarcht@ms52.hinet.net</div></div> <div><div>印鑑</div><div></div><div>簽章</div><div></div></div>			<div>鄉村地區住宅興建設計圖樣</div> <div>內政部營建署頒製 (雲嘉南 地區 編號02 - A型)</div>			<div>工程名稱</div> 鄉村地區住宅興建設計圖樣—A型	<div>比例尺</div> 1/50	<div>圖號</div> A6-2
						<div>圖號名稱</div> 門窗圖(二)	<div>單位</div> cm	
						<div>業務編號</div>	<div>圖紙</div> A3	<div>張號</div> <div>2444</div>