



4
A7-1

廁所防水大樣 單位: 公厘 比例: 略

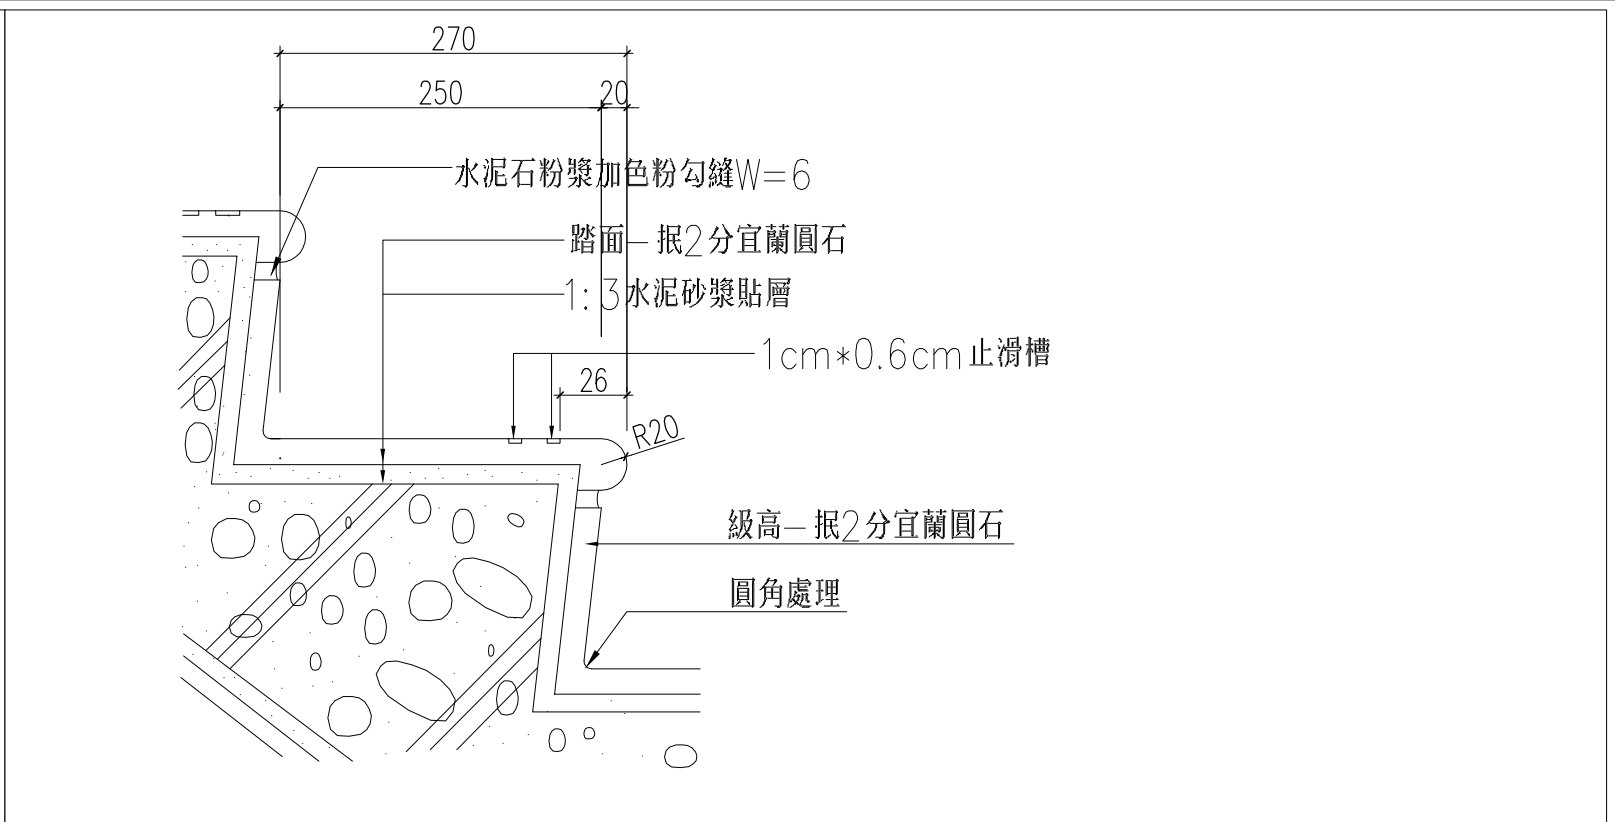

4
A7-1


樓梯踏步剖面詳圖 單位: mm 比例: 略

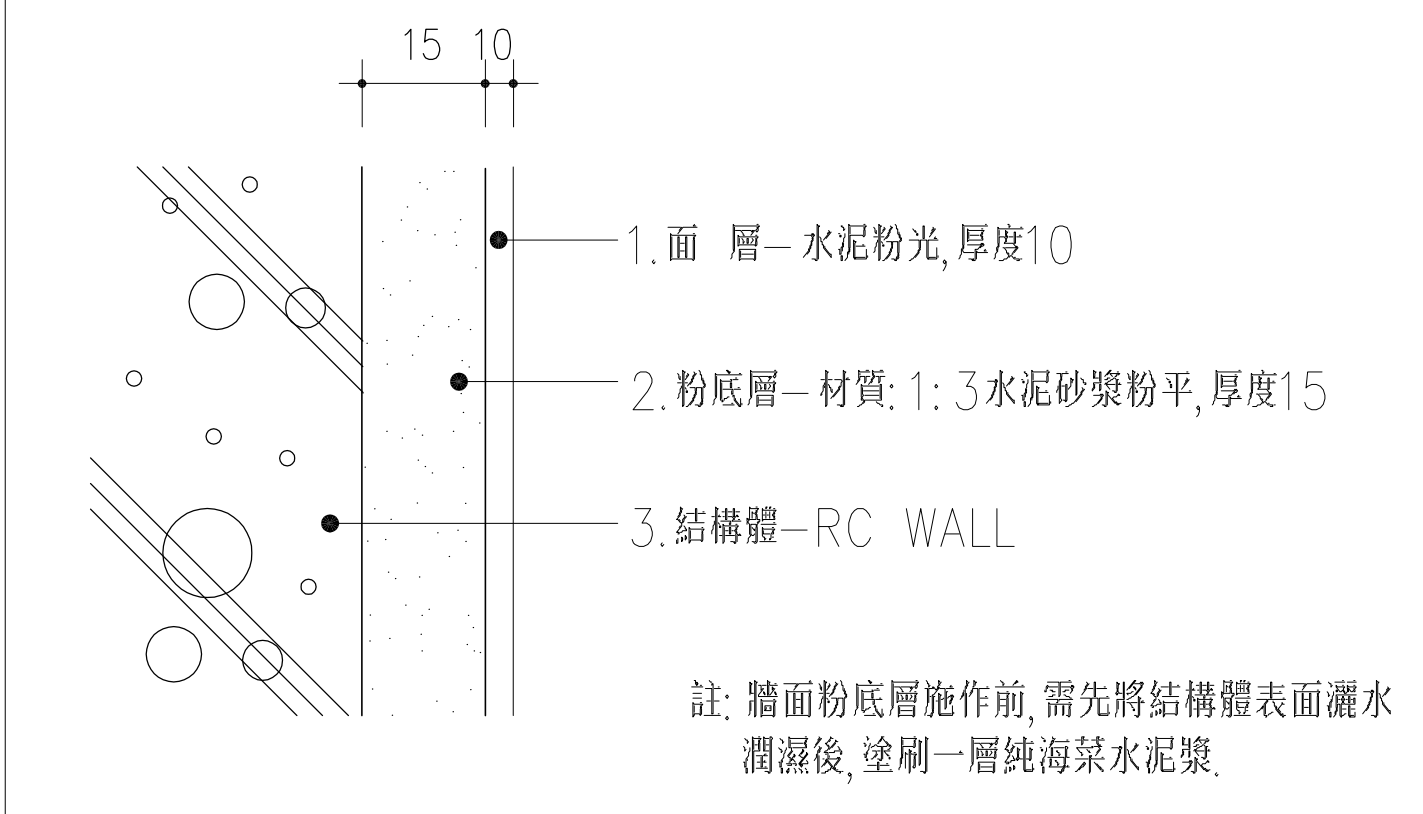

1
A7-1

水泥粉光牆面

單位: mm
比例: 略

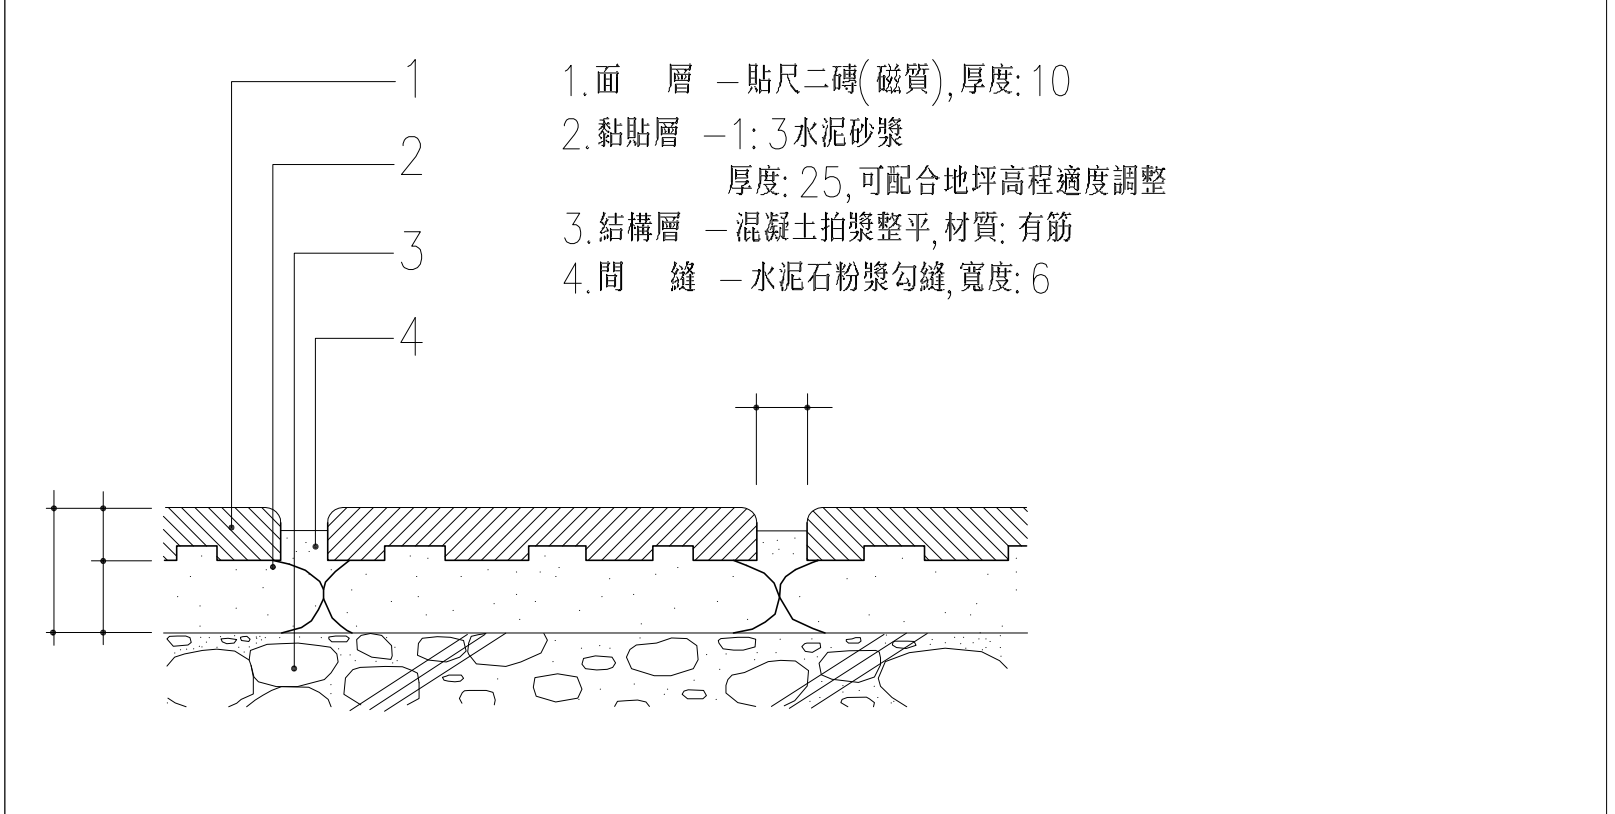

2
A7-1

磁磚地坪(軟底)

單位: mm 比例: 略