


變更東北角海岸(含大溪海岸及頭城濱海)風景特定區計畫(部分景觀保護區為鐵路用地)(配合宜蘭線K48+661~738邊坡防護網固定工程)圖



圖例

- 景保 景觀保護區
- 鐵 鐵路用地
- 公 公園用地
- 道路用地
- 東北角海岸(含大溪海岸及頭城濱海)風景特定區計畫範圍線

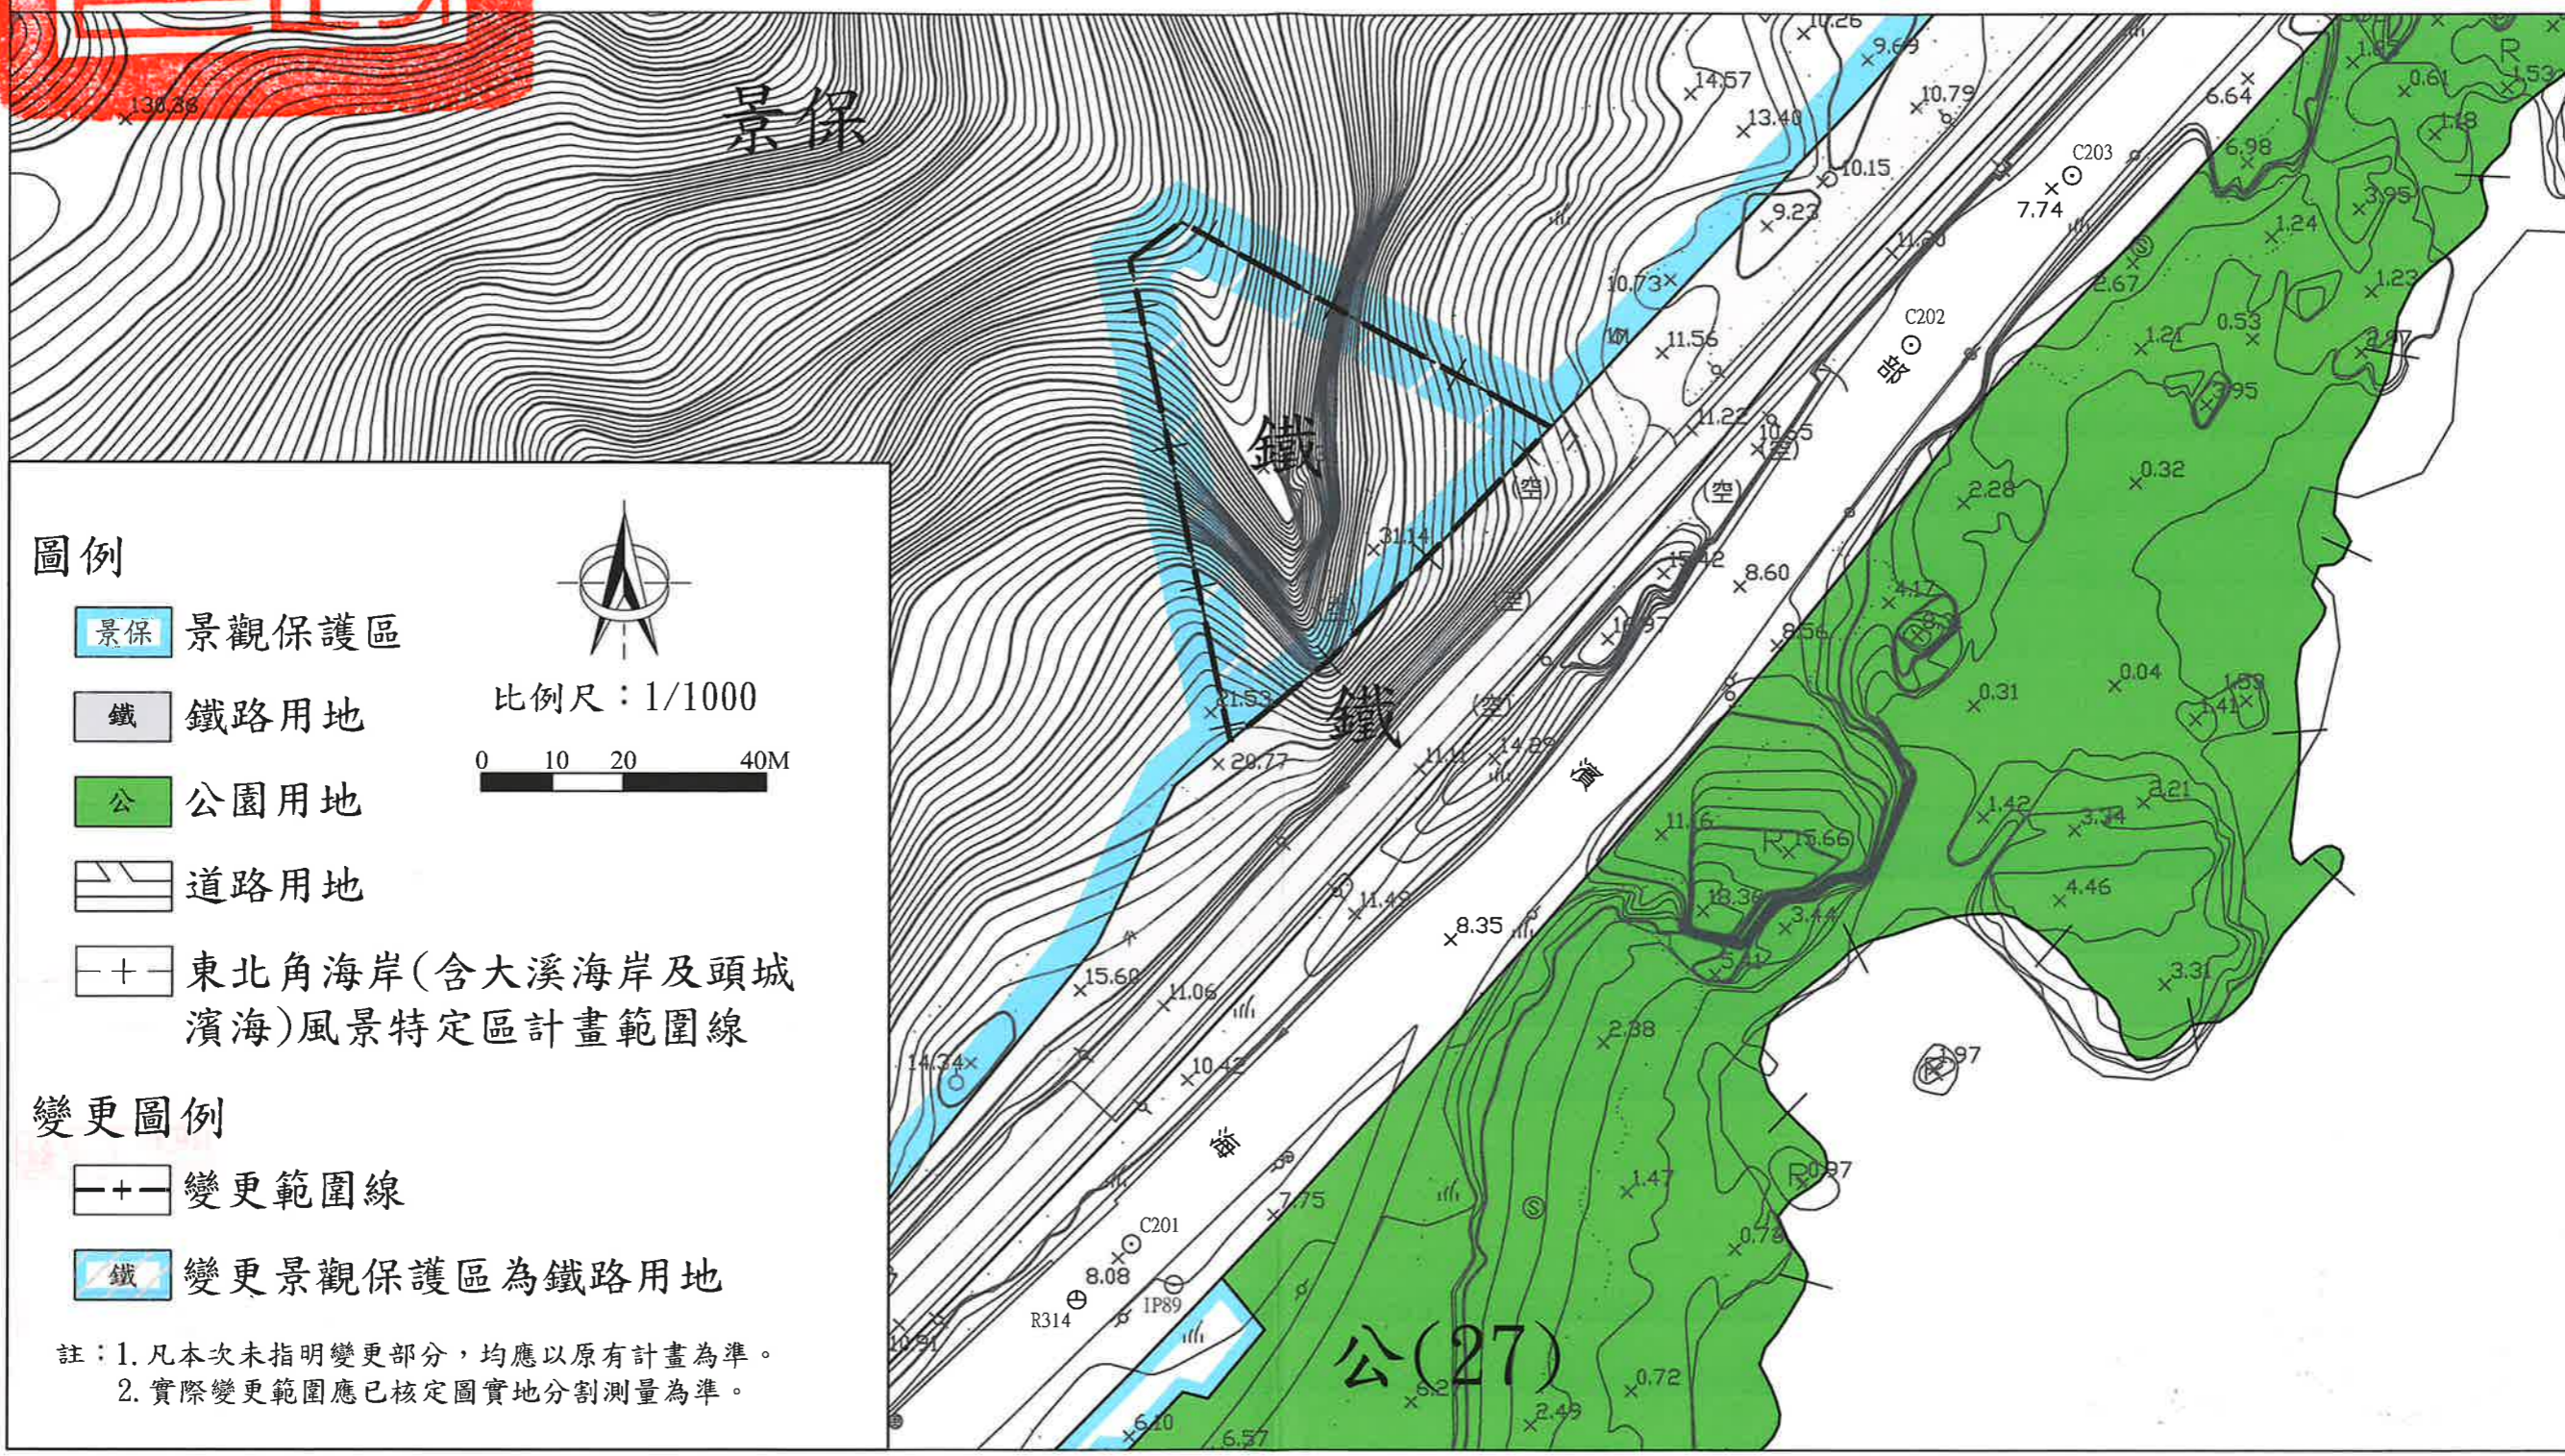

比例尺：1/1000
 0 10 20 40M

變更圖例

- 變更範圍線
- 鐵 變更景觀保護區為鐵路用地

註：1. 凡本次未指明變更部分，均應以原有計畫為準。
 2. 實際變更範圍應已核定圖實地分割測量為準。