

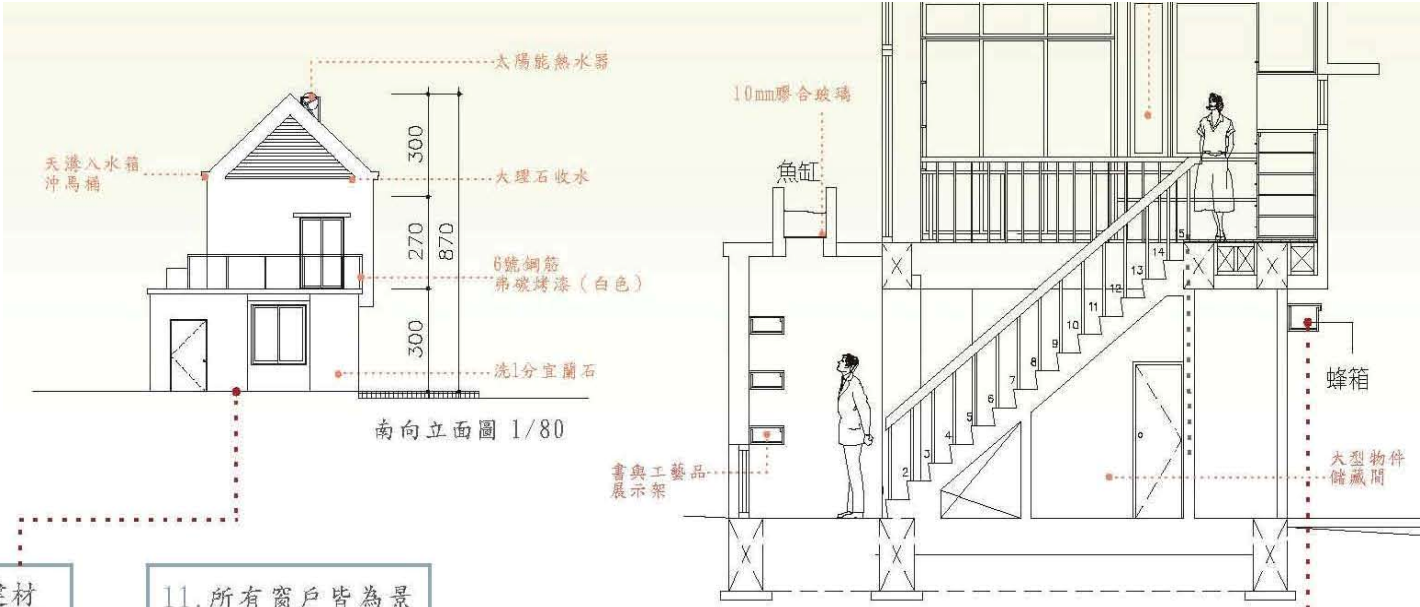


設計說明：

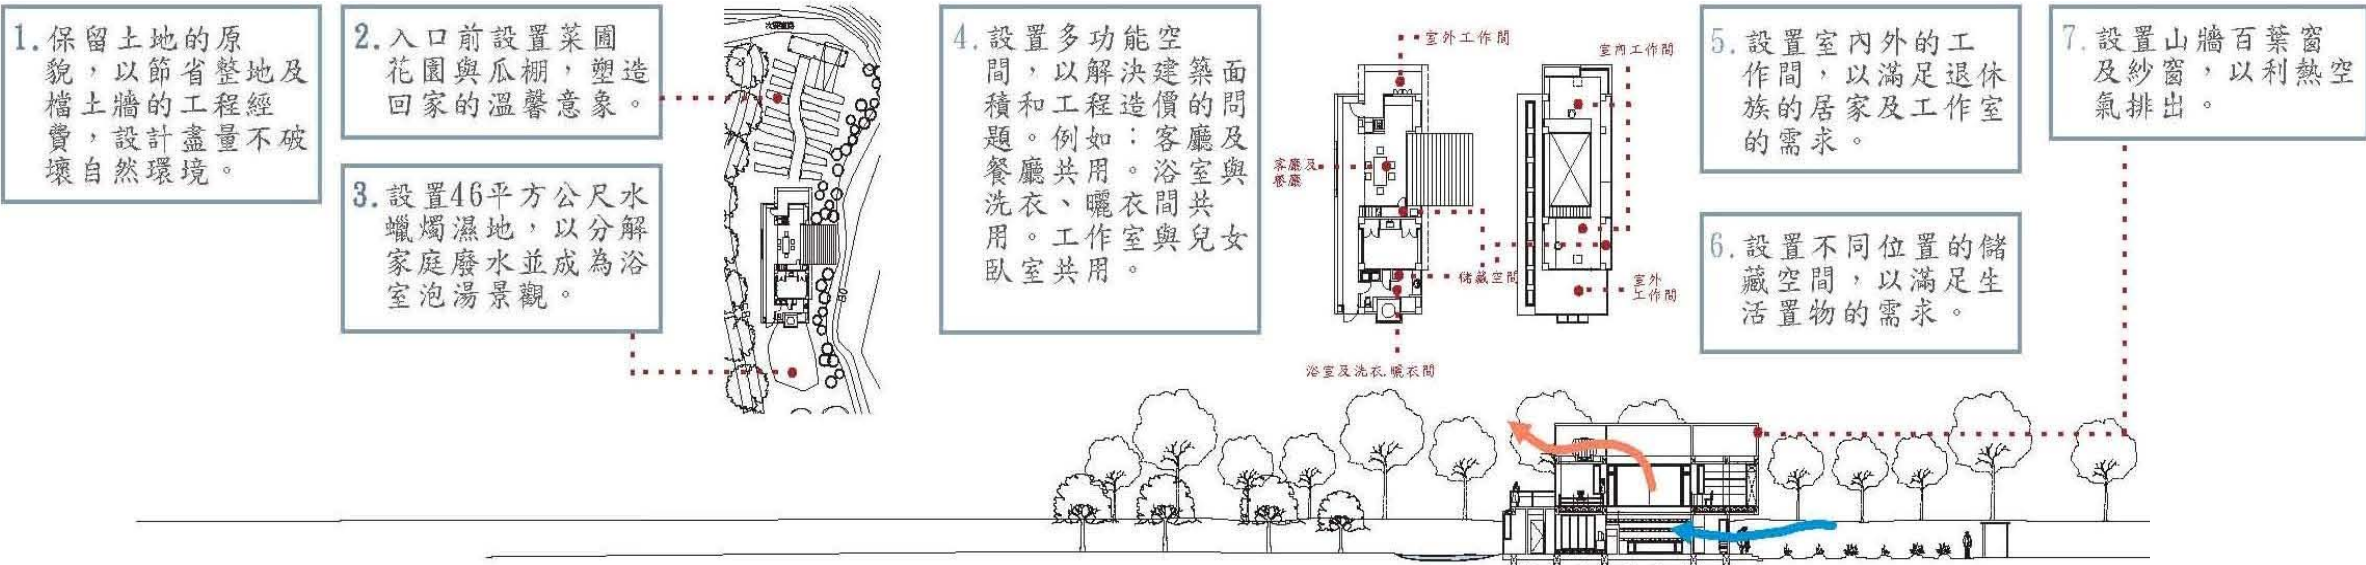


8. 設置可內外通的狗屋，以及箱錦鯉水族箱。箱錦鯉水族箱可免日光燈。

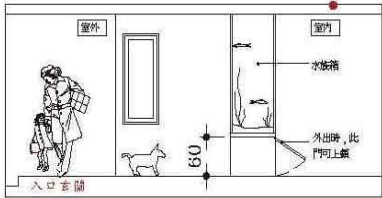



9. 二樓的外觀建材選擇白色磁磚打碎亂砌，呼應自然環境的不規則，大量反射陽光，且易於清洗。一樓外觀選擇洗1分宜蘭石。

11. 所有窗戶皆為景觀，借不同的景，垂觀有水平常條狀、大面積近景的窗。

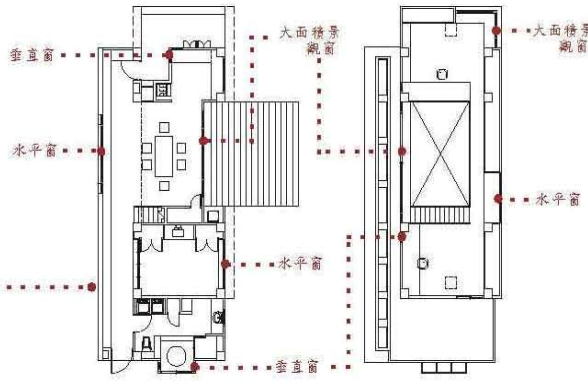

10. 於二樓樓板下設置蜂箱提供蜂蜜的生產。

12. 設置自來水箱及雨水回收箱。自來水用在生活洗上，雨水用在水族箱及灌溉。

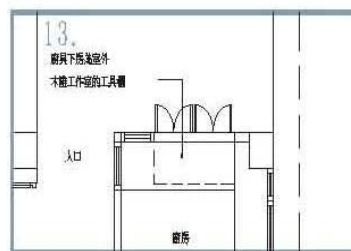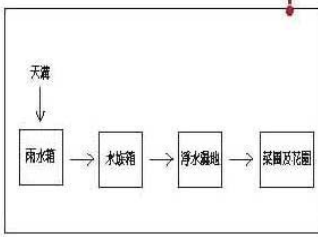

透視圖：



鳥瞰圖