



吳學軒建築師事務所
建築師 吳學軒
地址：台北市信義路四段65號5樓
電話：02-27008777 傳真：02-27008577
電子信箱：

印鑑

簽章

鄉村地區住宅標準建築圖樣

內政部營建署頒製桃園地區 編號02-B型)

工程名稱
圖號名稱
業務編號


建築工程
一樓平面圖

比例尺 1:100
單位 cm
圖紙 A3

圖號 A2-1
張數 4/27

12cm 隔間磚牆
15cm RC 牆

出圖筆寬		
顏色1 (紅色)	0.13	
顏色4 (淺藍色)	0.3	
其他顏色	0.1	

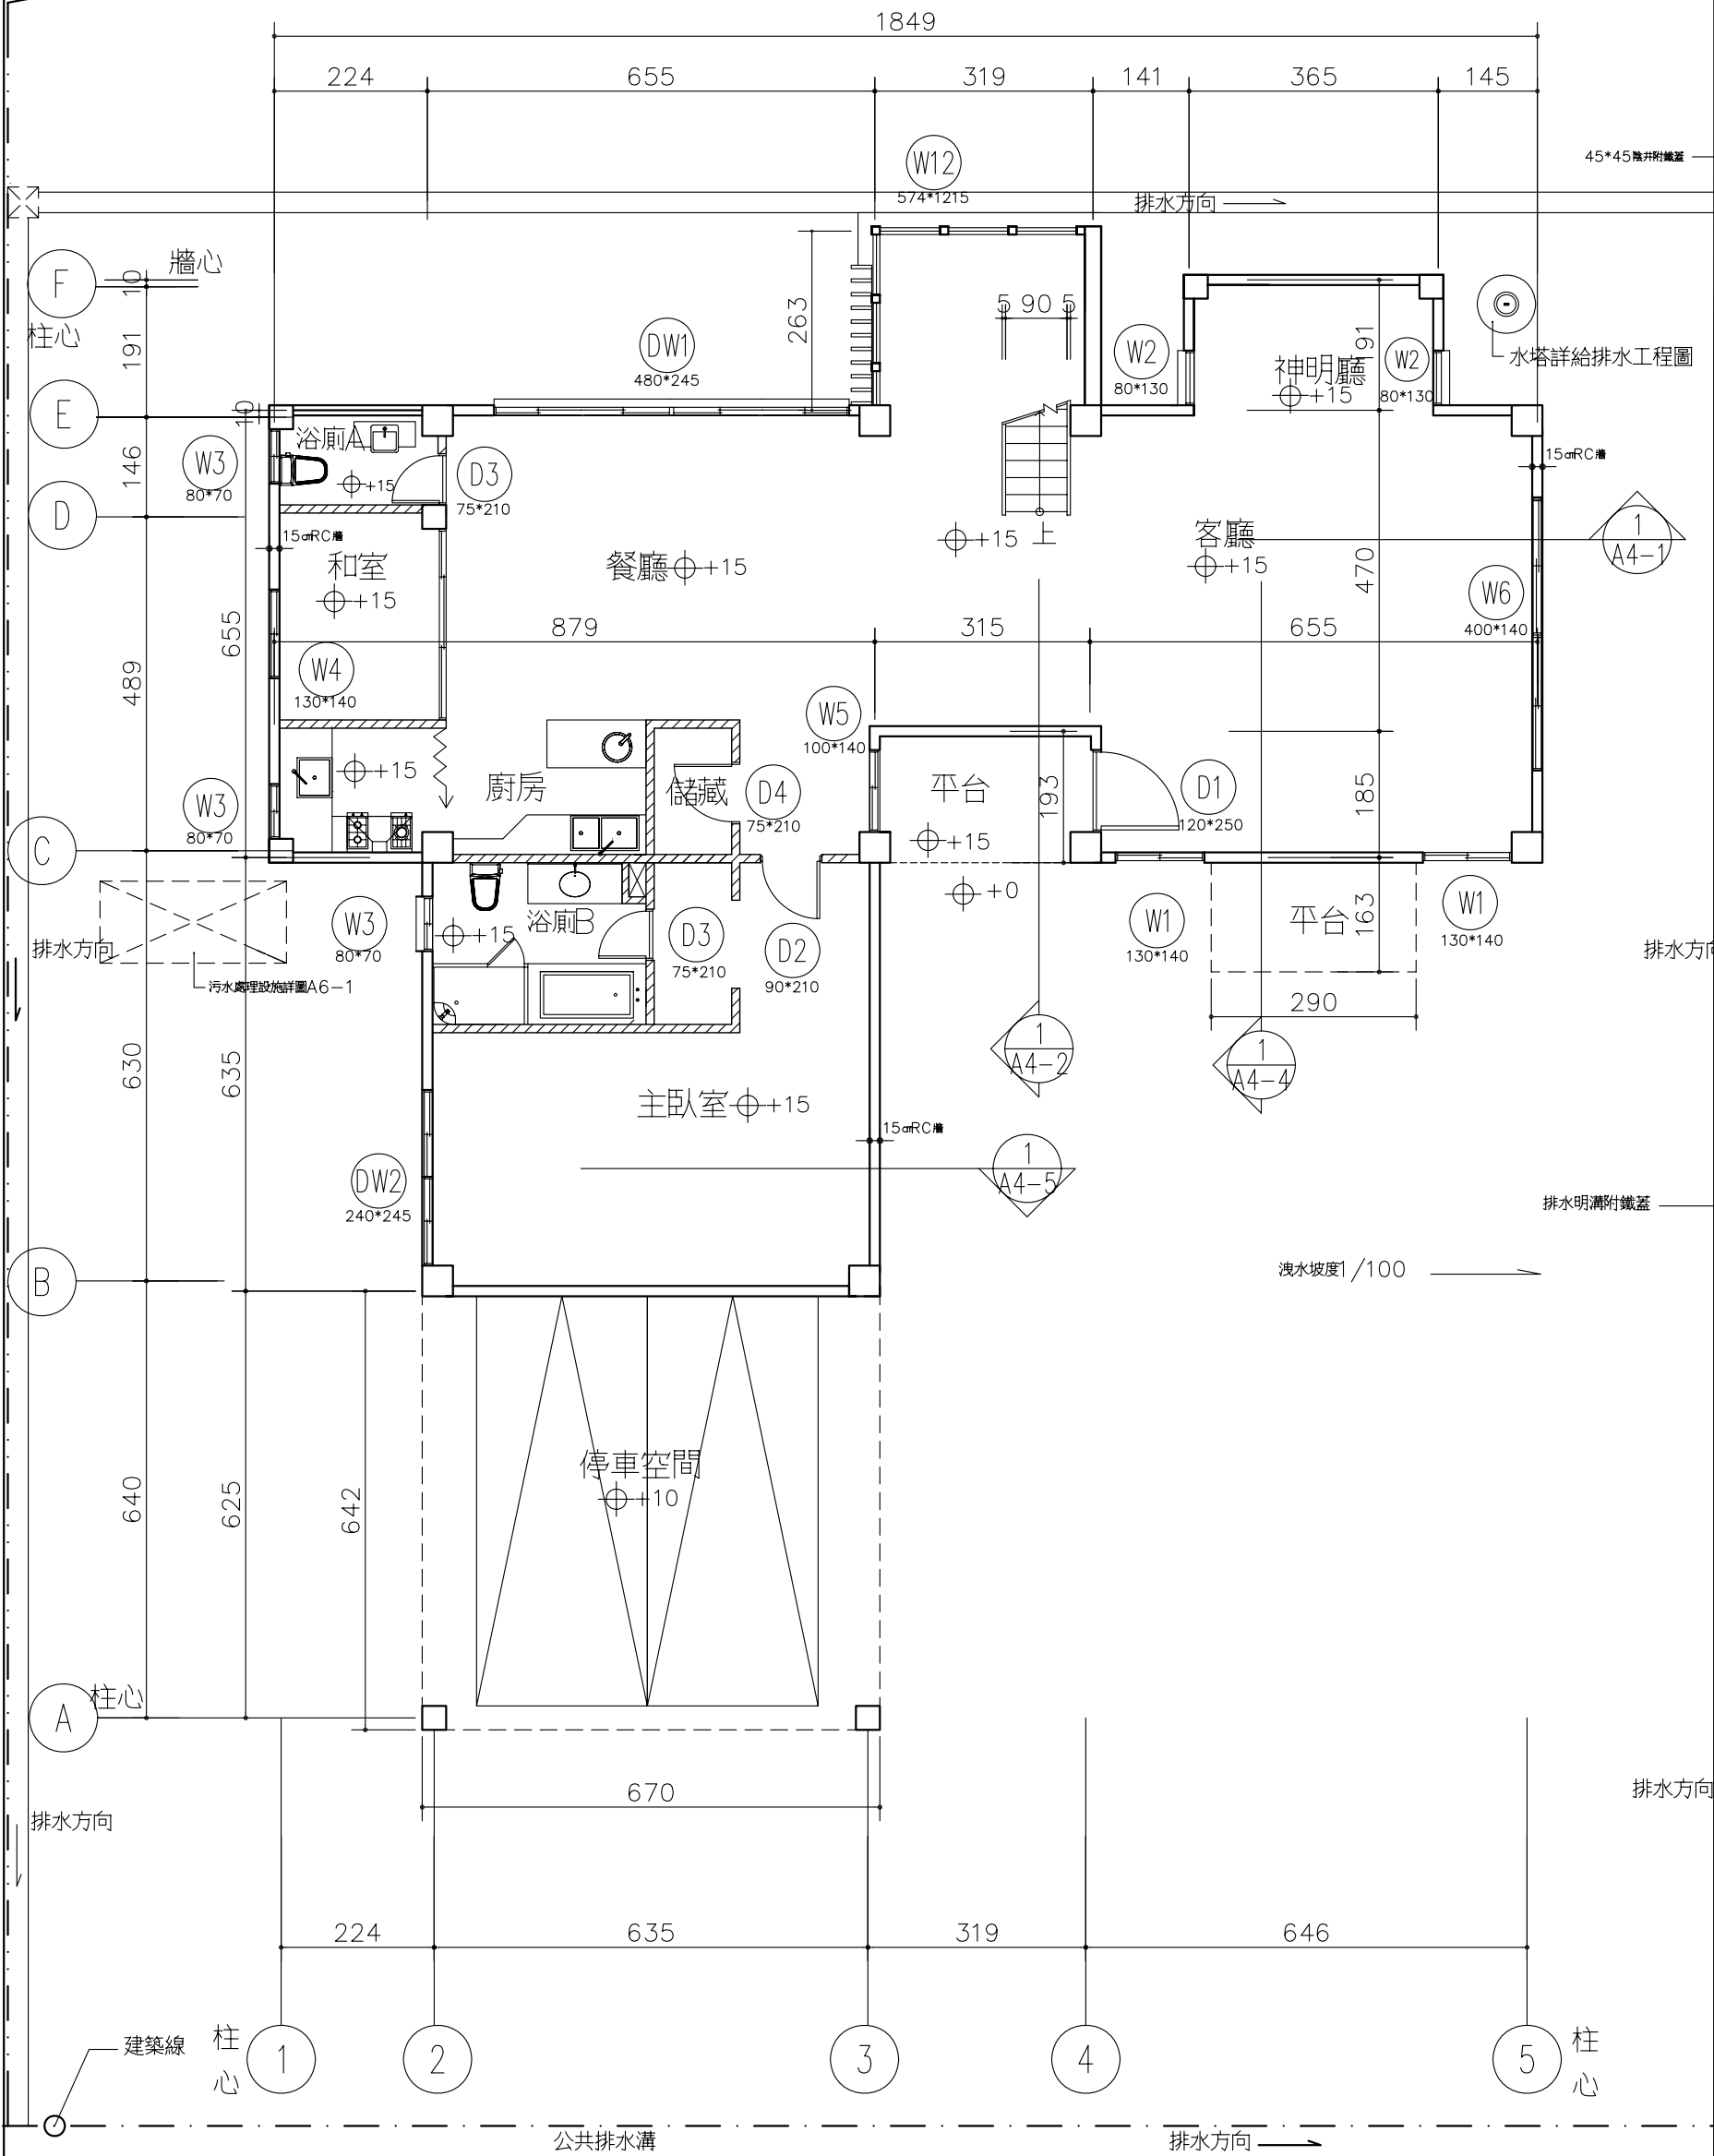

1/A2-1 一樓平面圖 S: 1/100