



吳學軒 建築師事務所  
建築師 吳學軒  
地址：台北市信義路四段65號5樓  
電話：02-27008777 傳真：02-27008577  
電子信箱：

印鑑

簽章

# 鄉村地區住宅標準建築圖樣

內政部營建署頒製桃竹苗地區 編號02-B型)

工程名稱  
圖號名稱  
業務編號


建築工程  
二樓平面

比例尺 1:100  
單位 cm  
圖紙 A3

圖號 A2-2  
張數 5/27

12cm 隔間磚牆  
15cm RC 牆

出圖筆寬		
	顏色1 (紅色)	0.13
	顏色4 (淺藍色)	0.3
	其他顏色	0.1

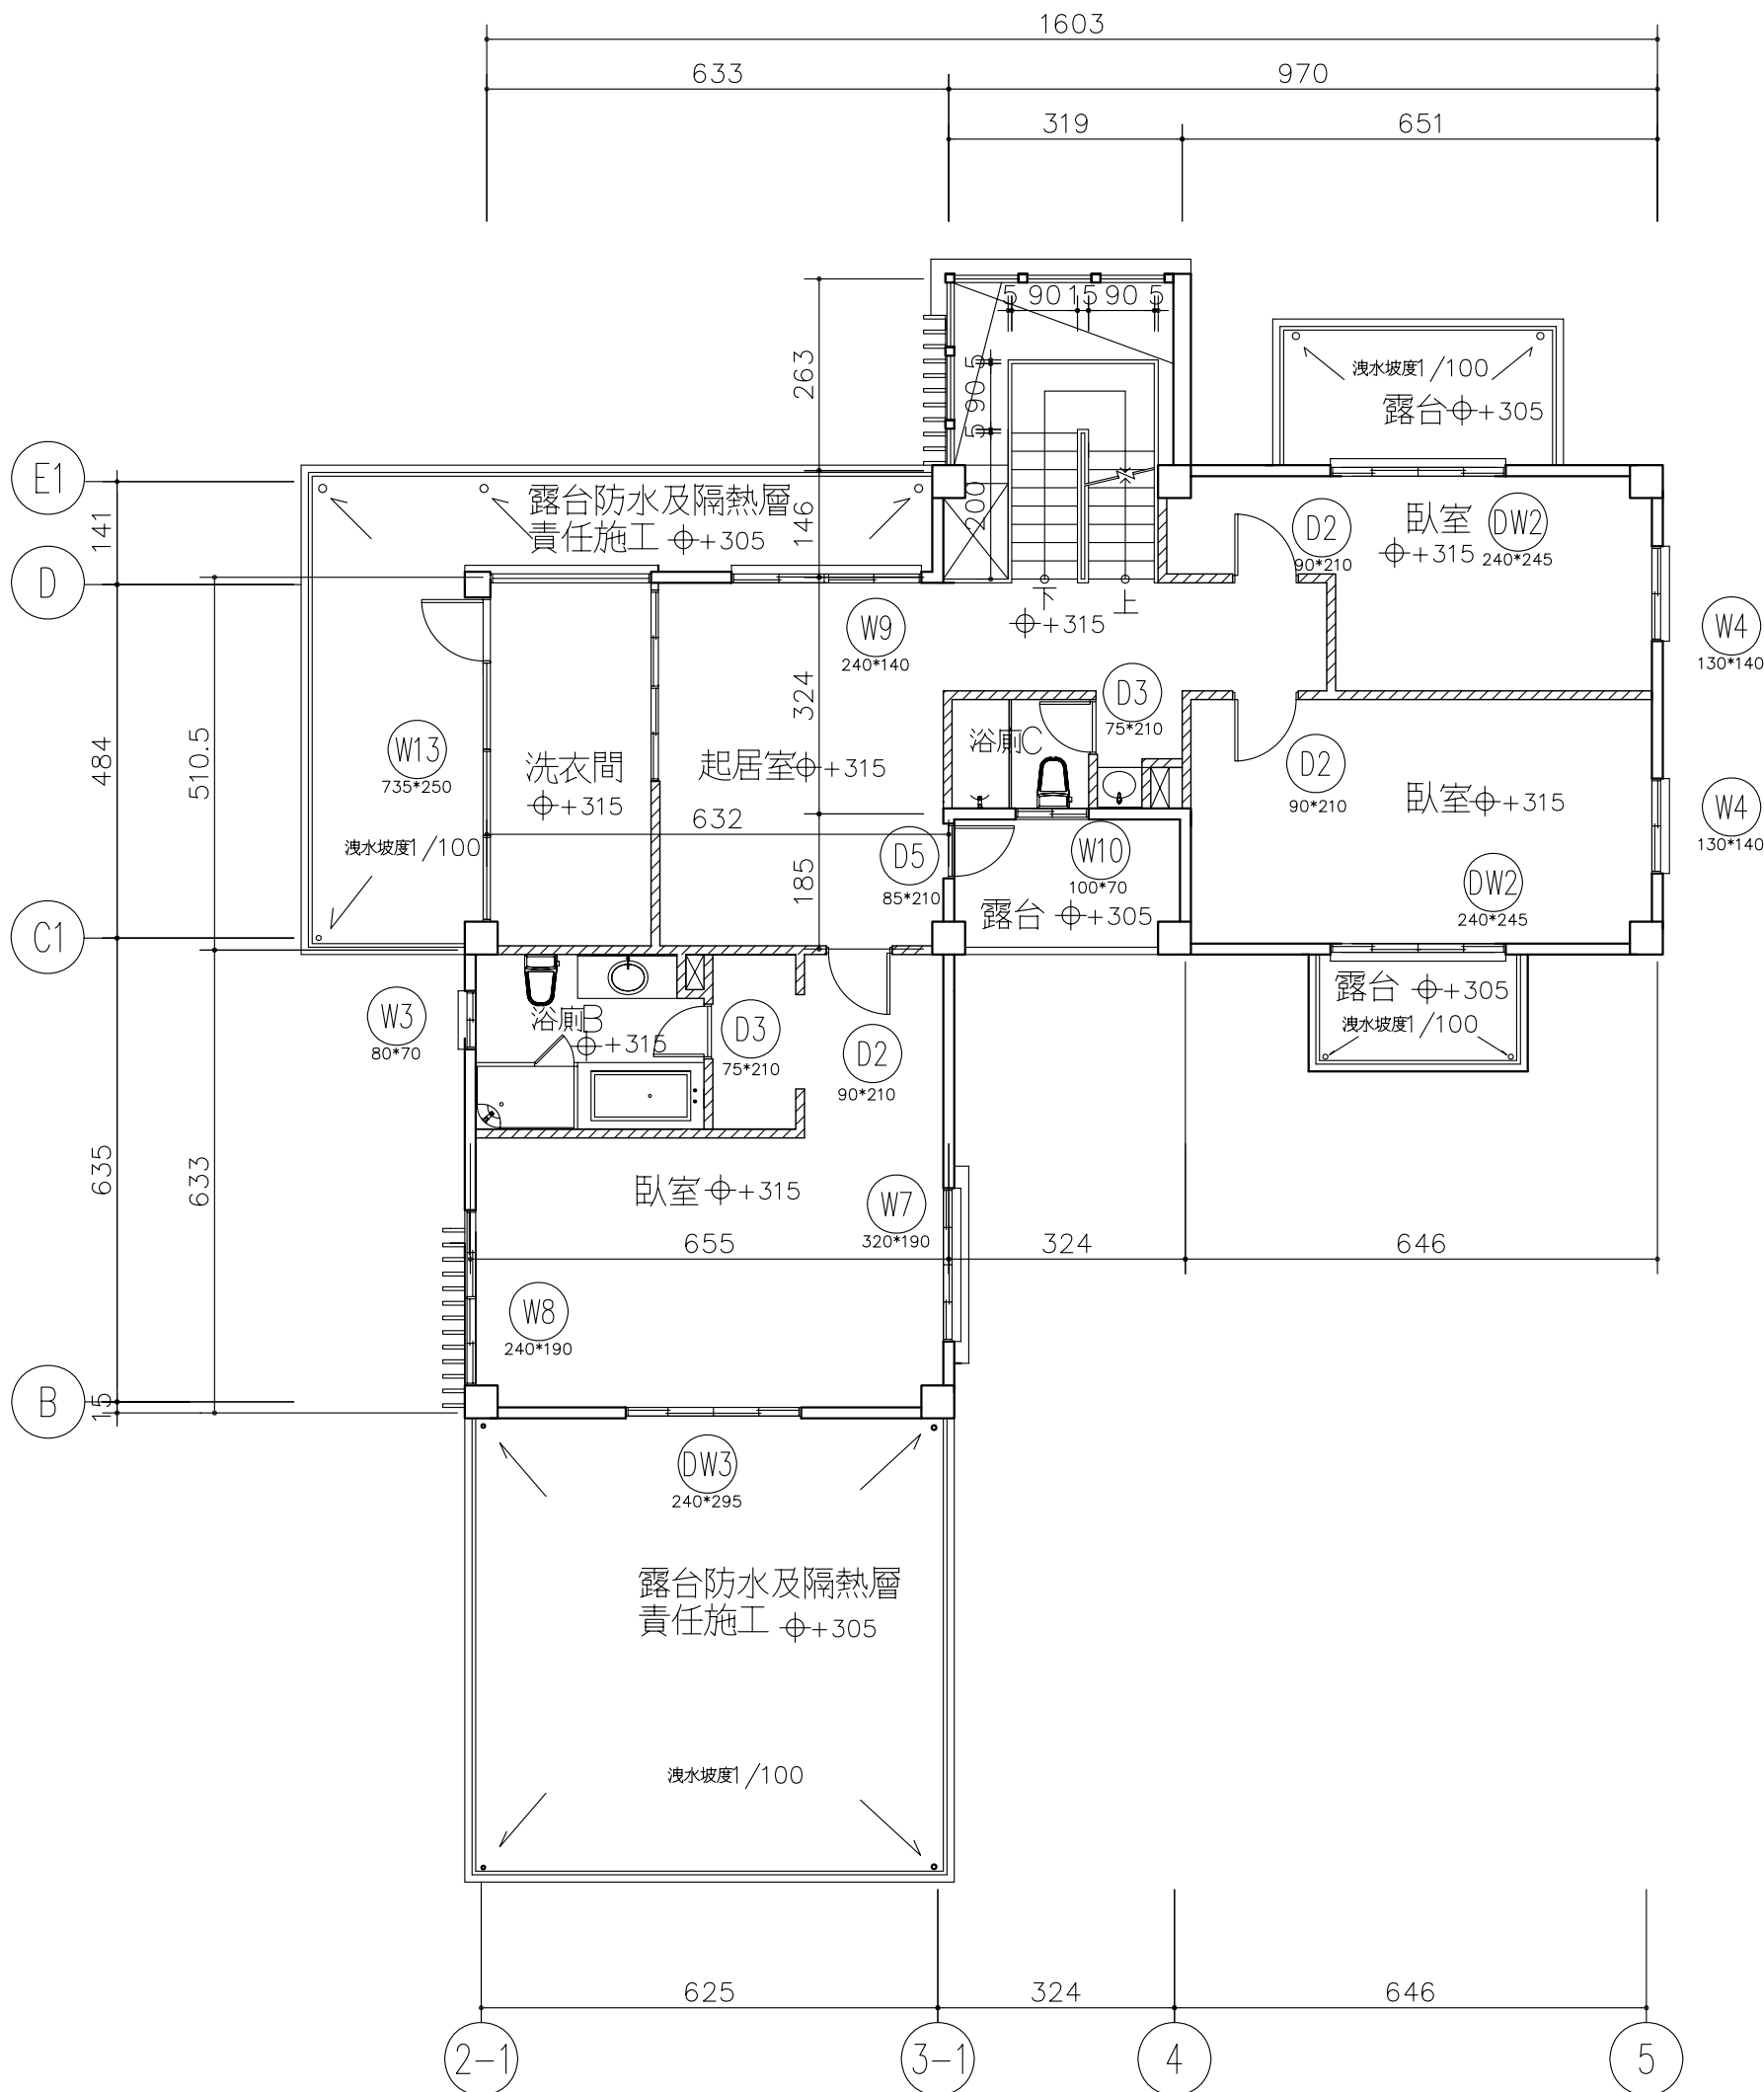

二樓平面圖 S: 1/100