

吳學軒 建築師事務所
建築師 吳學軒
地址：台北市信義路四段65號5樓
電話：02-2700877 傳真：02-27008577
電子信箱：


印鑑
簽章

鄉村地區住宅標準建築圖樣
內政部營建署頒製桃園竹苗地區 編號02-B型)

工程名稱	建築工程	比例尺	1:100	圖號	A2-3
圖號名稱	三樓平面圖	單位	cm	張數	6/27
業務編號		圖紙	A3		

12cm隔間磚牆
15cmRC牆

出圖筆寬		
	顏色1 (紅色)	0.13
	顏色4 (淺藍色)	0.3
	其他顏色	0.1

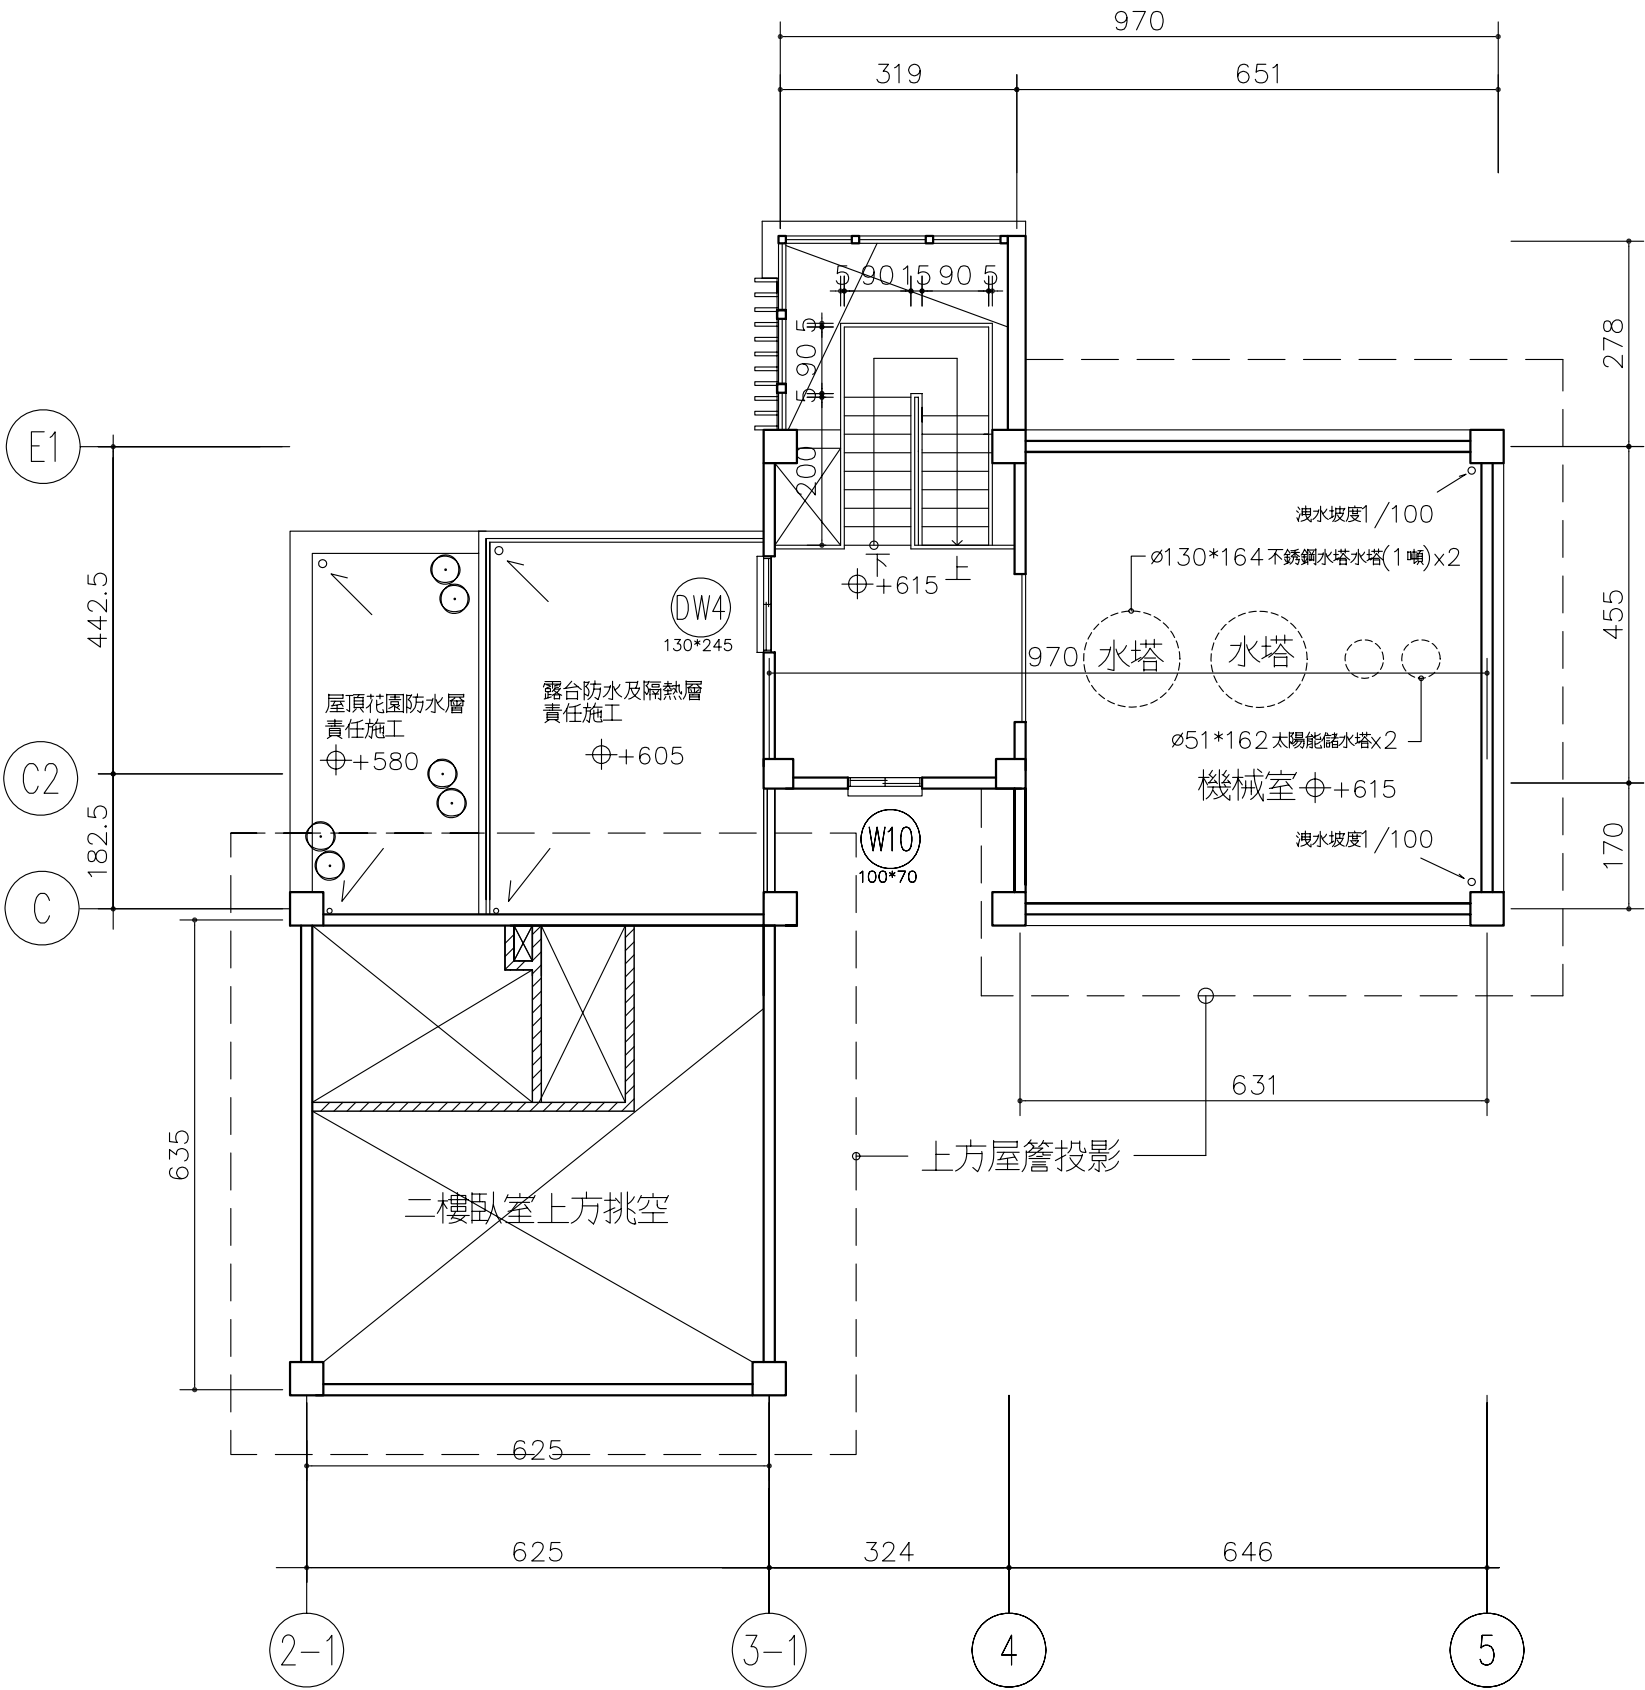

1
A2-3 三樓平面圖 S: 1/100

