



吳學軒 建築師事務所
建築師 吳學軒
地址：台北市信義路四段65號5樓
電話：02-2700877 傳真：02-27008577
電子信箱：

印鑑

簽章


鄉村地區住宅標準建築圖樣
內政部營建署頒製桃園竹苗地區 編號02-B型)

工程名稱
圖號名稱
業務編號


建築工程
屋頂平面圖

比例尺 1:100
單位 cm
圖紙 A3

圖號 A2-4
張數 7/27

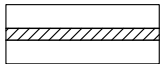


12cm 隔間磚牆

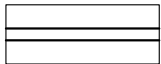

15cm RC 牆

出圖筆寬		
	顏色1 (紅色)	0.13
	顏色4 (淺藍色)	0.3
	其他顏色	0.1

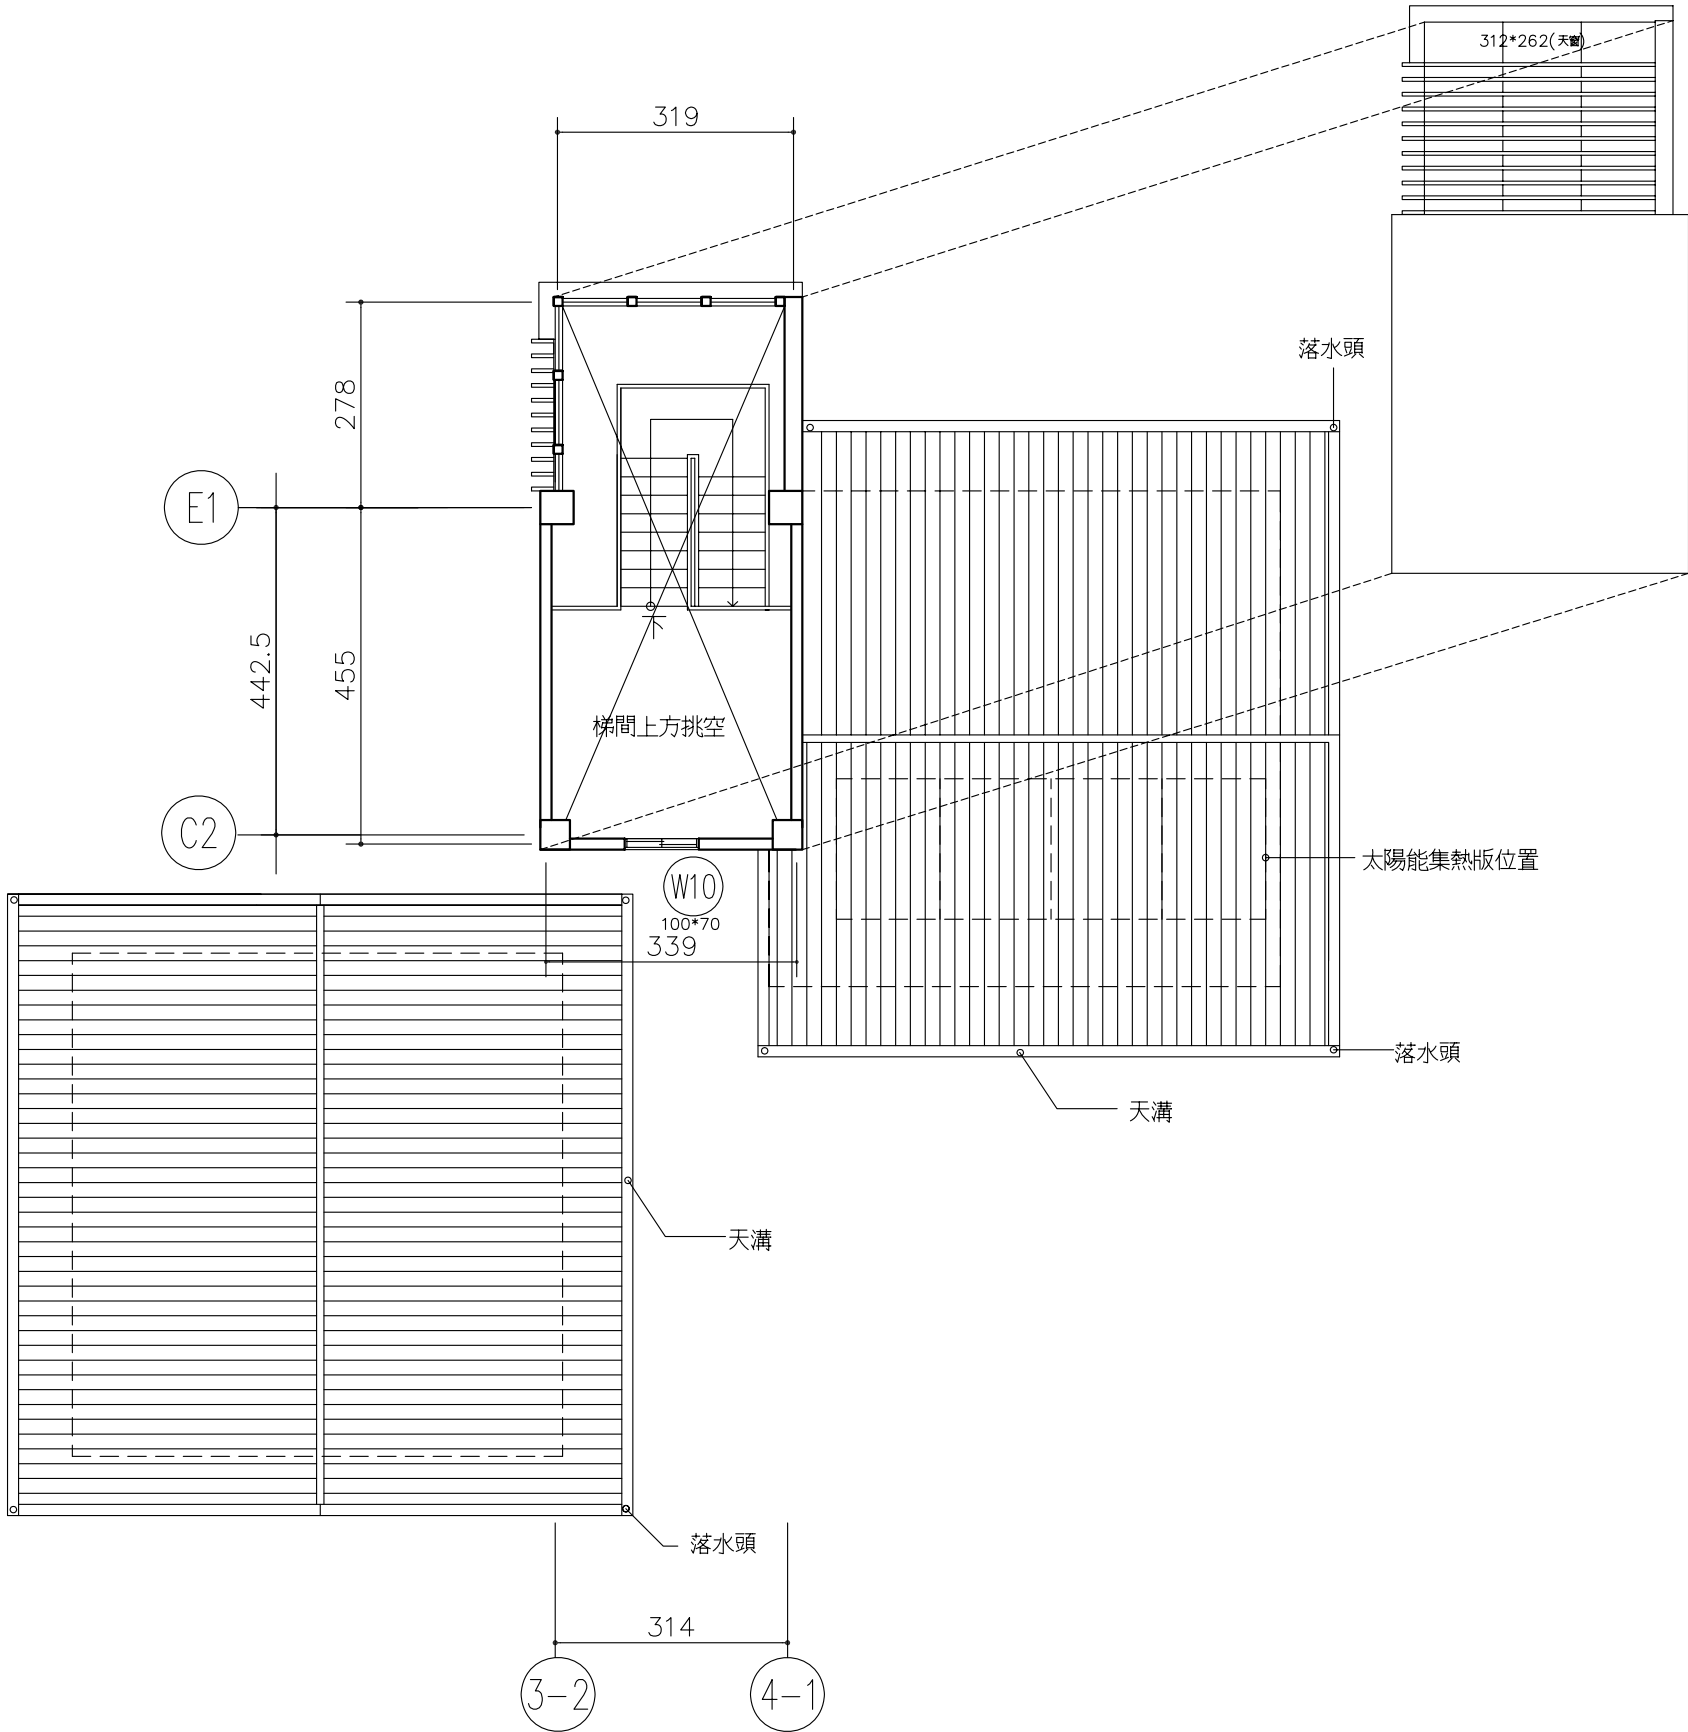

1
A2-4

屋頂平面圖

S: 1/100

