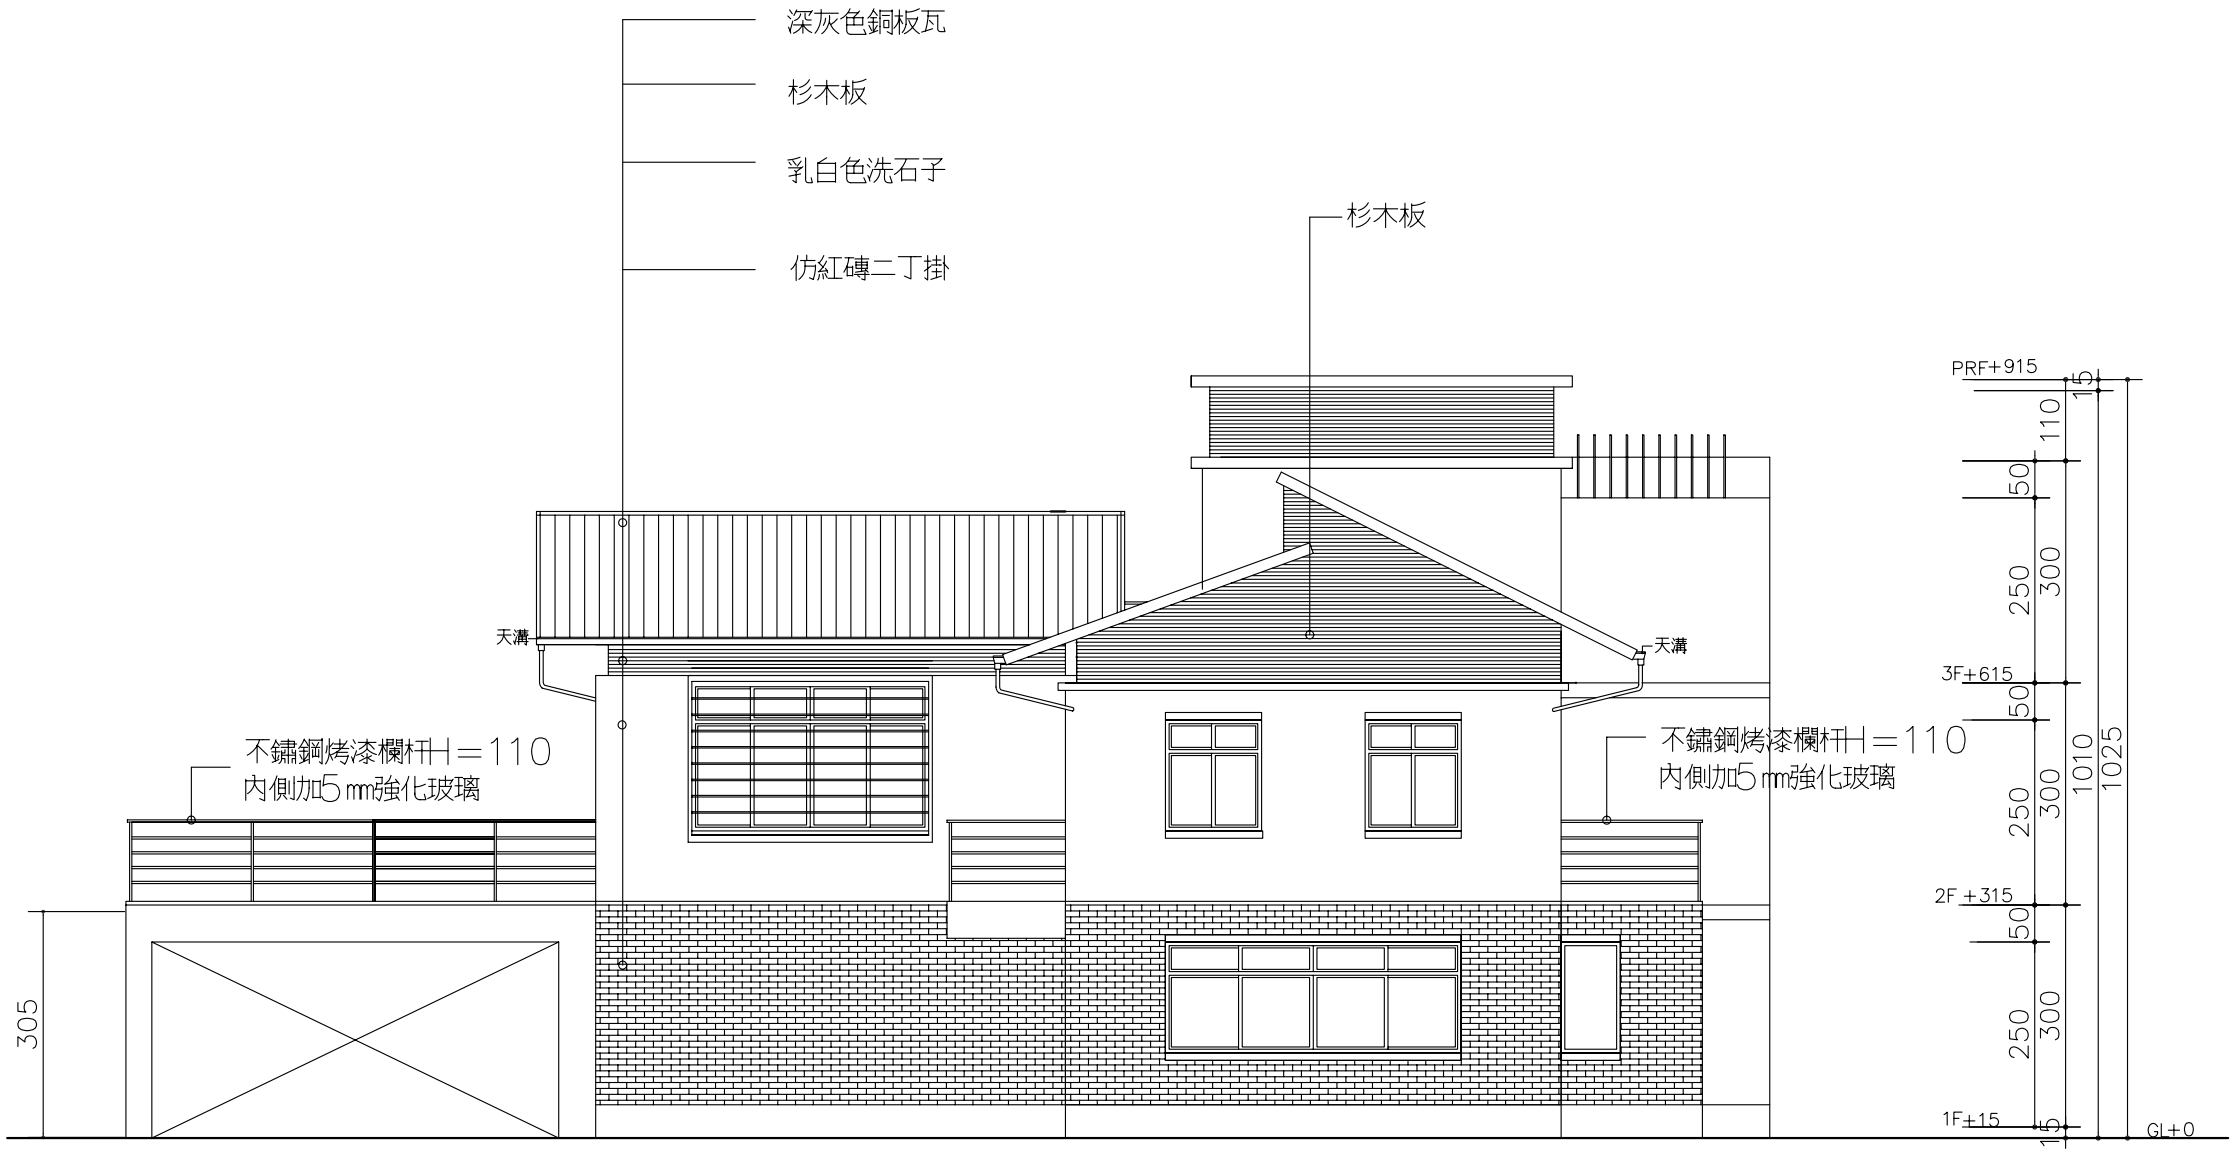

1 / A3-2 左側立面圖　S:1/100

吳學軒 建築師事務所
建築師 吳學軒
地址：台北市信義路四段65號5樓
電話：02-27009877　　傳真：02-27008577
電子信箱：

印鑑　　簽章

鄉村地區住宅標準建築圖樣

內政部營建署頒製(桃竹苗地區　編號02-B型)

工程名稱	建築工程	比例尺	1:100	圖號	A3-2
圖號名稱	左側立面圖	單位	cm		
業務編號		圖紙	A3	張號	9/27