



- 附註:
1. 地坪: 止滑地磚(30*30)
 2. 牆面: 1:2 防水水泥粉刷貼面磚(30*30)
 3. 天花: 輕鋼架60*60 矽酸鈣板美術造型+ 防霉漆
 4. 廁所結構體完成後, 需先以防水責任施工至牆面100cm 高, 再行表面材料
 5. 地坪及牆面磁磚均須對縫

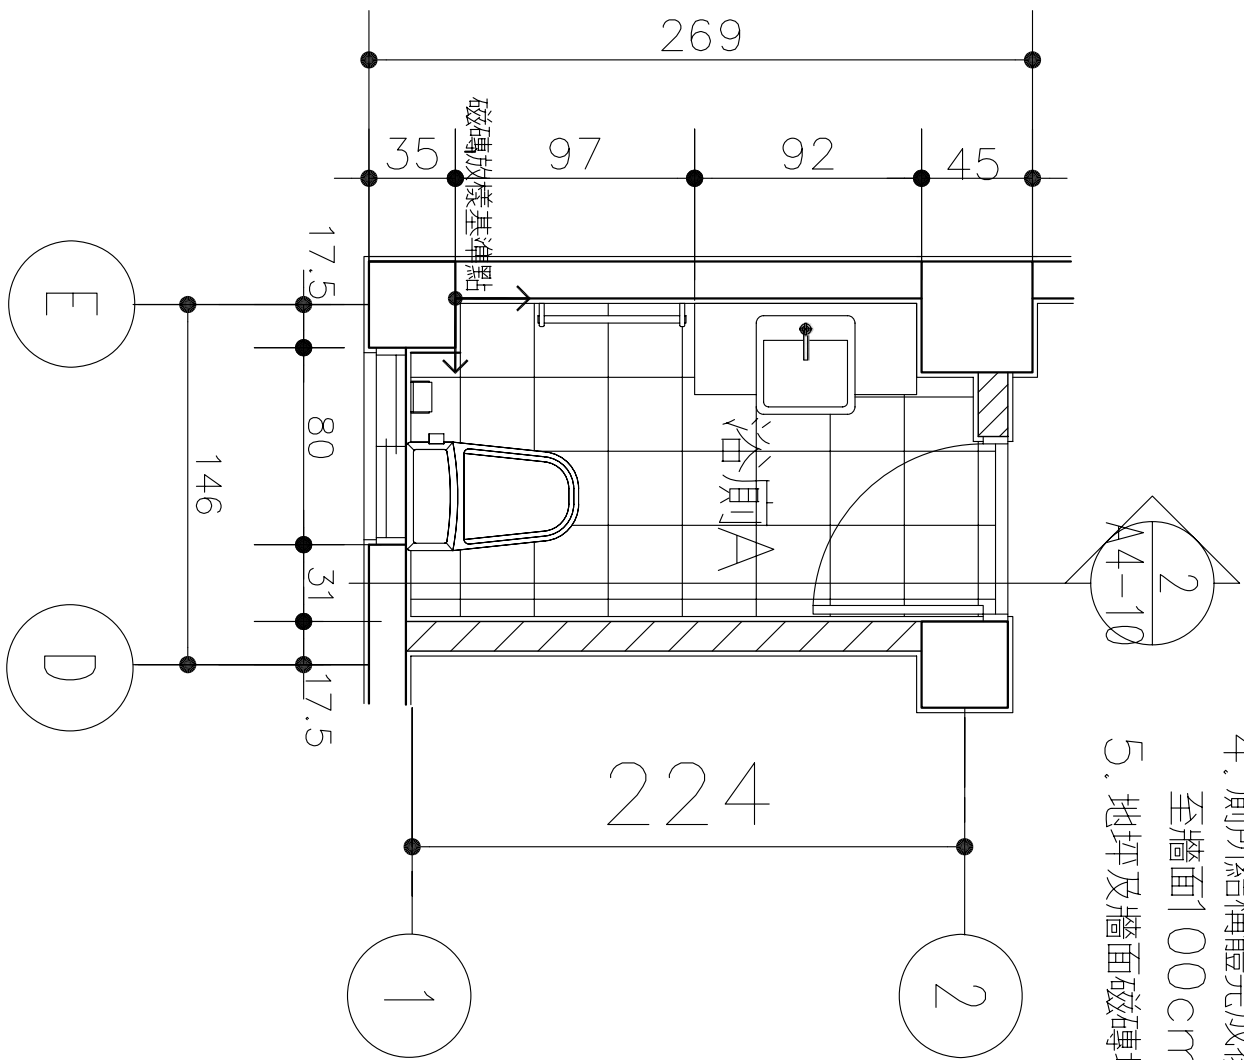

1
A4-10

樓浴廁A平面詳圖 S:1/30

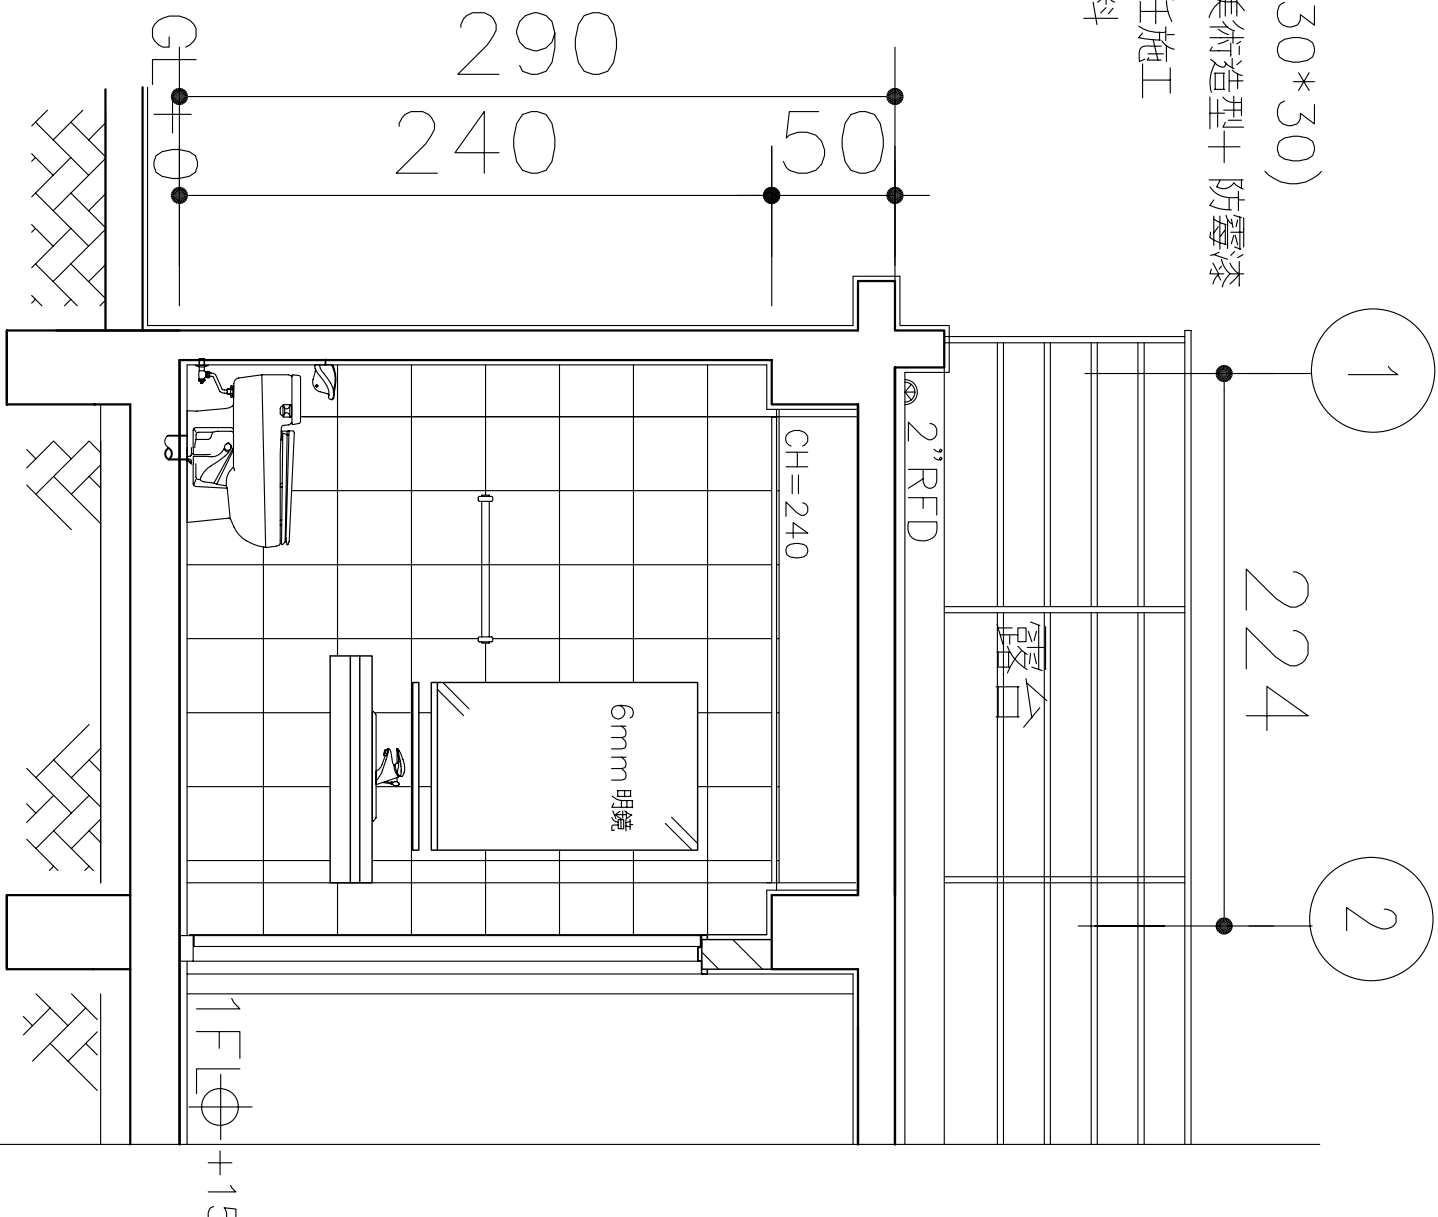

2
A4-10

浴廁A剖面詳圖 S:1/30



吳學軒 建築師事務所
建築師 吳學軒
地址：台北市信義路四段65號5樓
電話：02-27009877 傳真：02-27008577
電子信箱：

印鑑

簽章

鄉村地區住宅標準建築圖樣

內政部營建署頒製(桃竹苗地區 編號02-B型)

工程名稱 建築工程

圖號名稱 浴廁A詳圖

業務編號

比例尺 1:30

單位 cm

圖紙 A3

圖號 A4-10

張號 21/27