


C1

2
A4-11

一樓浴廁B平面詳圖 S:1/30

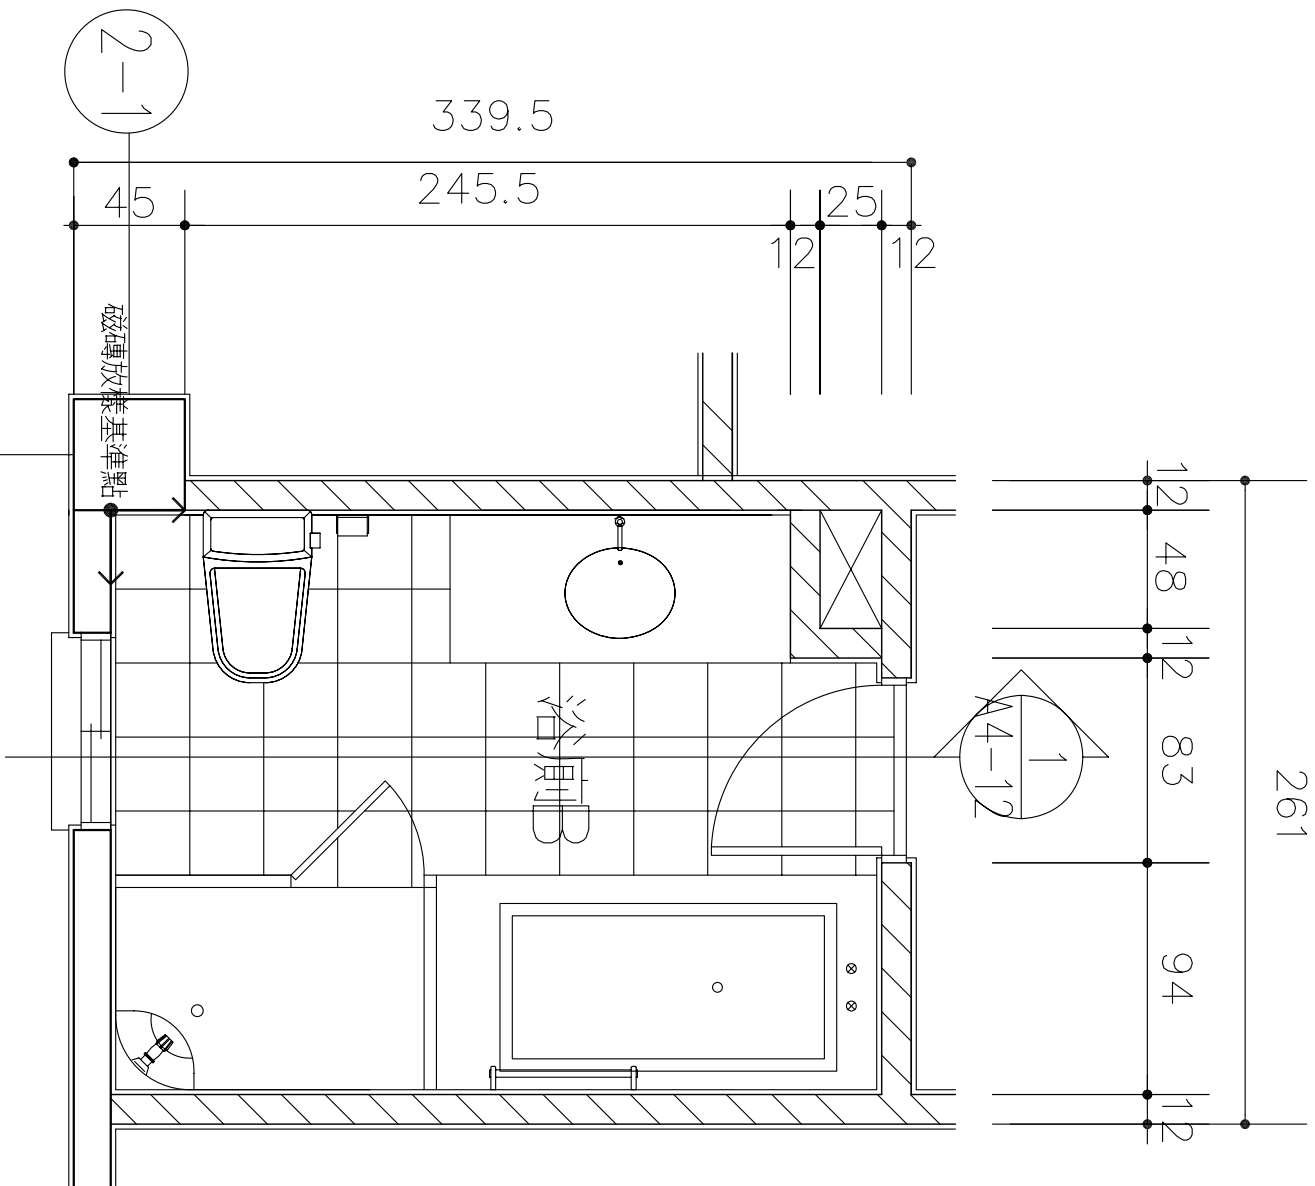

C1

2
A4-11

二樓浴廁B平面詳圖 S:1/30



吳學軒 建築師事務所
建築師 吳學軒
地址：台北市信義路四段65號5樓
電話：02-27009877 傳真：02-27008577
電子信箱：

印鑑

簽章

鄉村地區住宅標準建築圖樣

內政部營建署頒製(桃竹苗地區 編號02-B型)

| | | | | | |
|------|-------|-----|------|----|-------|
| 工程名稱 | 建築工程 | 比例尺 | 1:30 | 圖號 | A4-11 |
| 圖號名稱 | 浴廁B詳圖 | 單位 | CM | 圖紙 | A3 |
| 業務編號 | | | | 張數 | 22/27 |