


- 附註:
1. 地坪: 止滑地磚(30\*30)
  2. 牆面: 1: 2 防水水泥粉刷貼面磚(30\*30)
  3. 天花: 輕鋼架60\*60 矽酸鈣板美術造型+ 防霉漆
  4. 廁所結構體完成後, 需先以防水責任施工至牆面100cm 高, 再行表面材料
  5. 地坪及牆面磁磚均須對縫

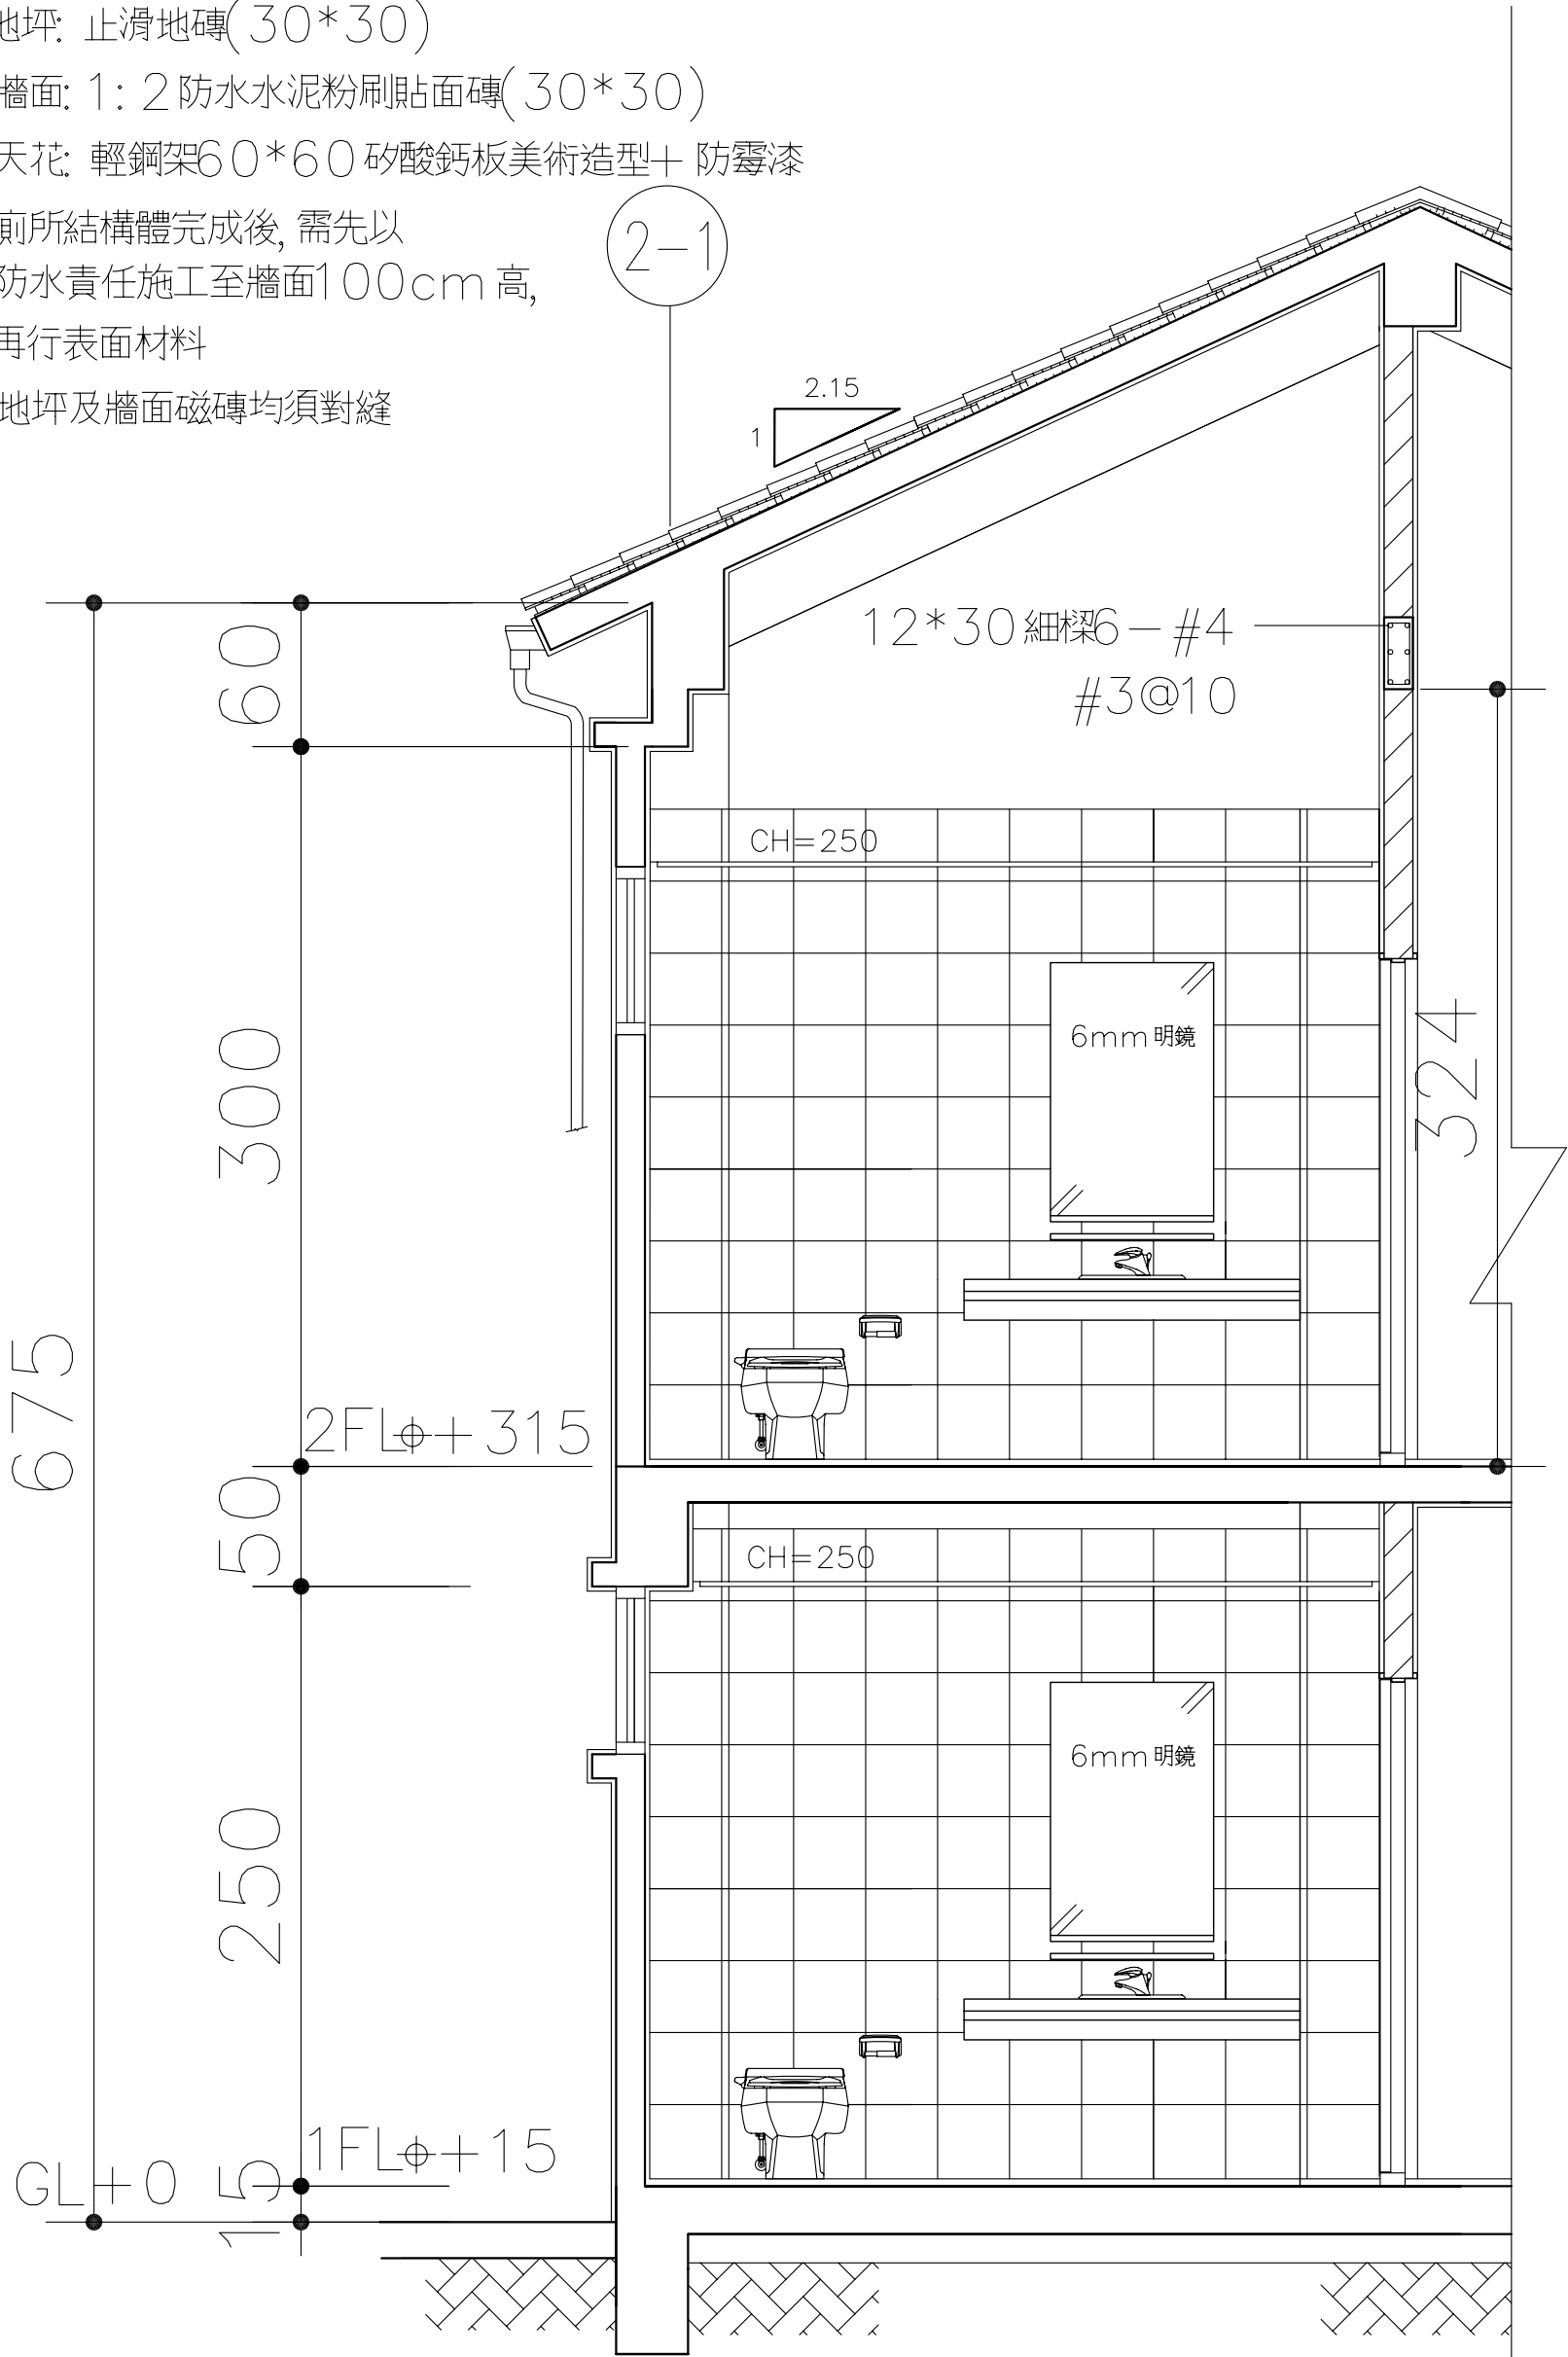

1 / A4-12 浴廁B剖面詳圖 S:1/30