
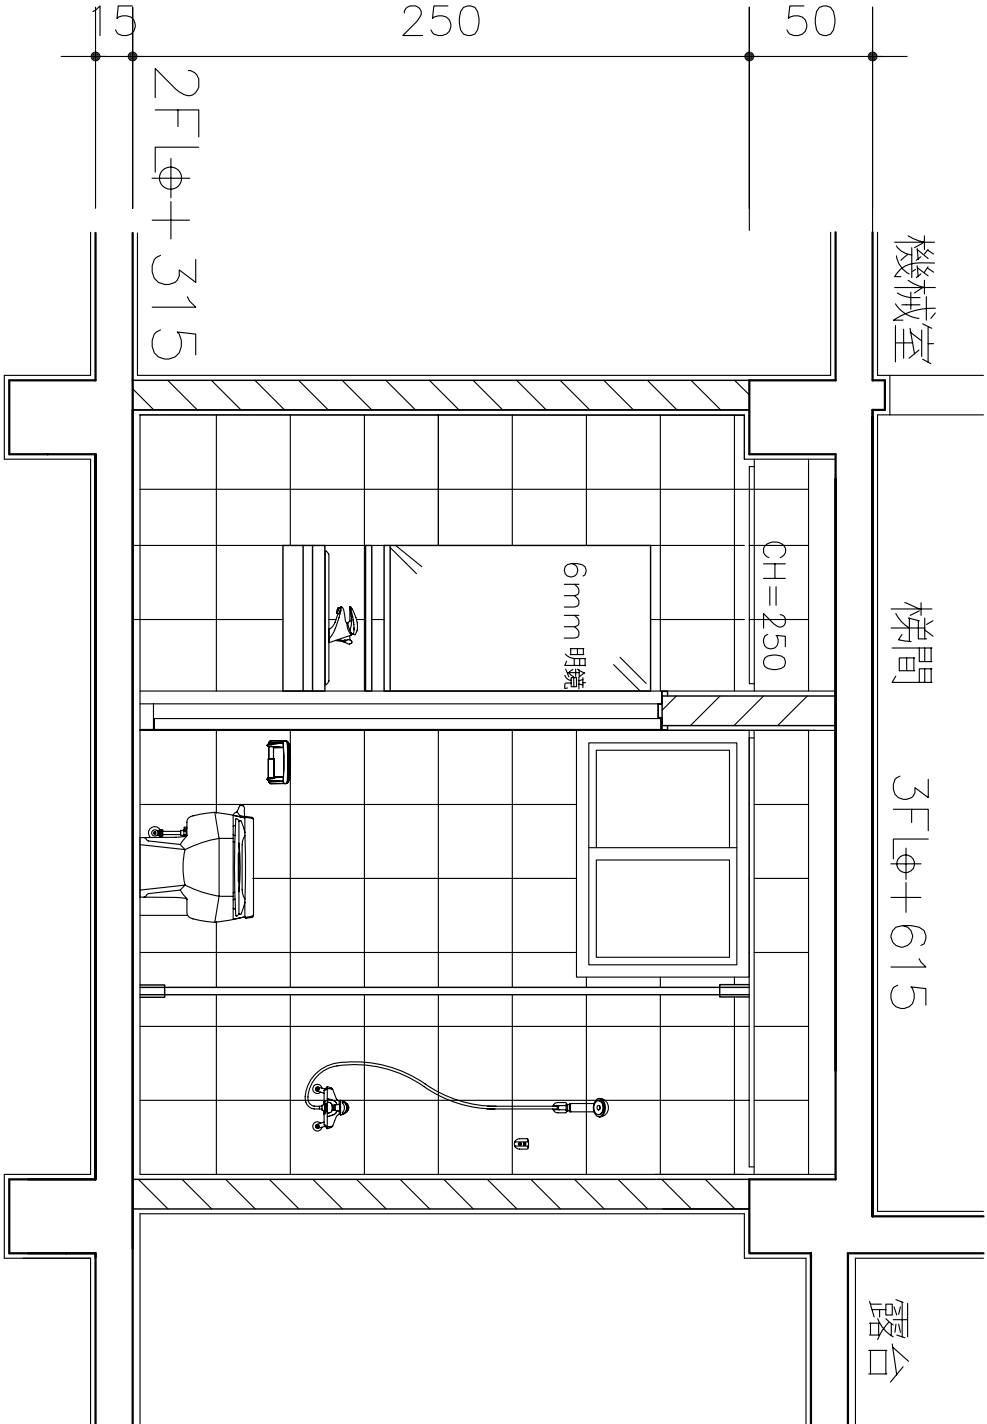


附註:

1. 地坪: 止滑地磚(30*30)
2. 牆面: 1: 2 防水水泥粉刷貼面磚(30*30)
3. 天花: 輕鋼架60*60 矽酸鈣板美術造型+ 防霉漆
4. 廁所結構體完成後, 需先以防水責任施工至牆面100cm 高, 再行表面材料
5. 地坪及牆面磁磚均須對縫

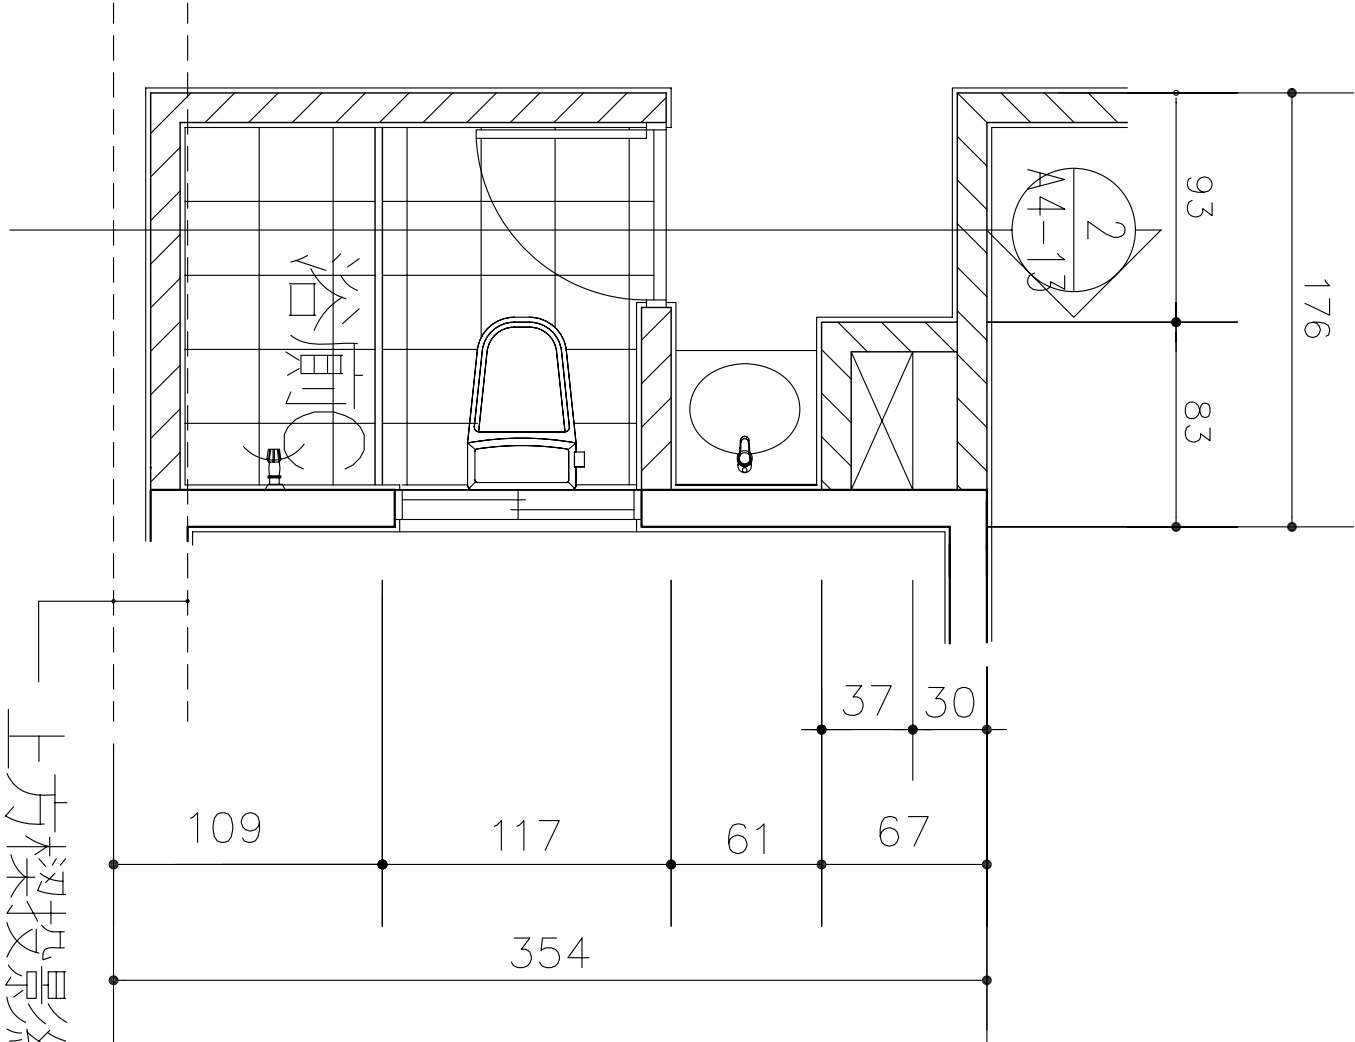

1
A4-13 二樓浴廁C平面詳圖 S:1/30

2
A4-13 浴廁C剖面詳圖 S:1/30

<div>吳學軒 建築師事務所</div> <div>建築師 吳學軒</div> <div>地址：台北市信義路四段65號5樓</div> <div>電話：02-2700877 傳真：02-27008577</div> <div>電子信箱：</div>			印章		簽章	
<div>鄉村地區住宅標準建築圖樣</div> <div>內政部營建署頒製(桃竹苗地區 編號02-B型)</div>			工程名稱	建築工程	比例尺 1:30	圖號 A4-13
			圖號名稱	浴廁C詳圖	單位 CIII	張號 24/27
			業務編號		圖紙 A3	