


深灰色銅板瓦責任施工
油毛氈責任施工
15cmRC板

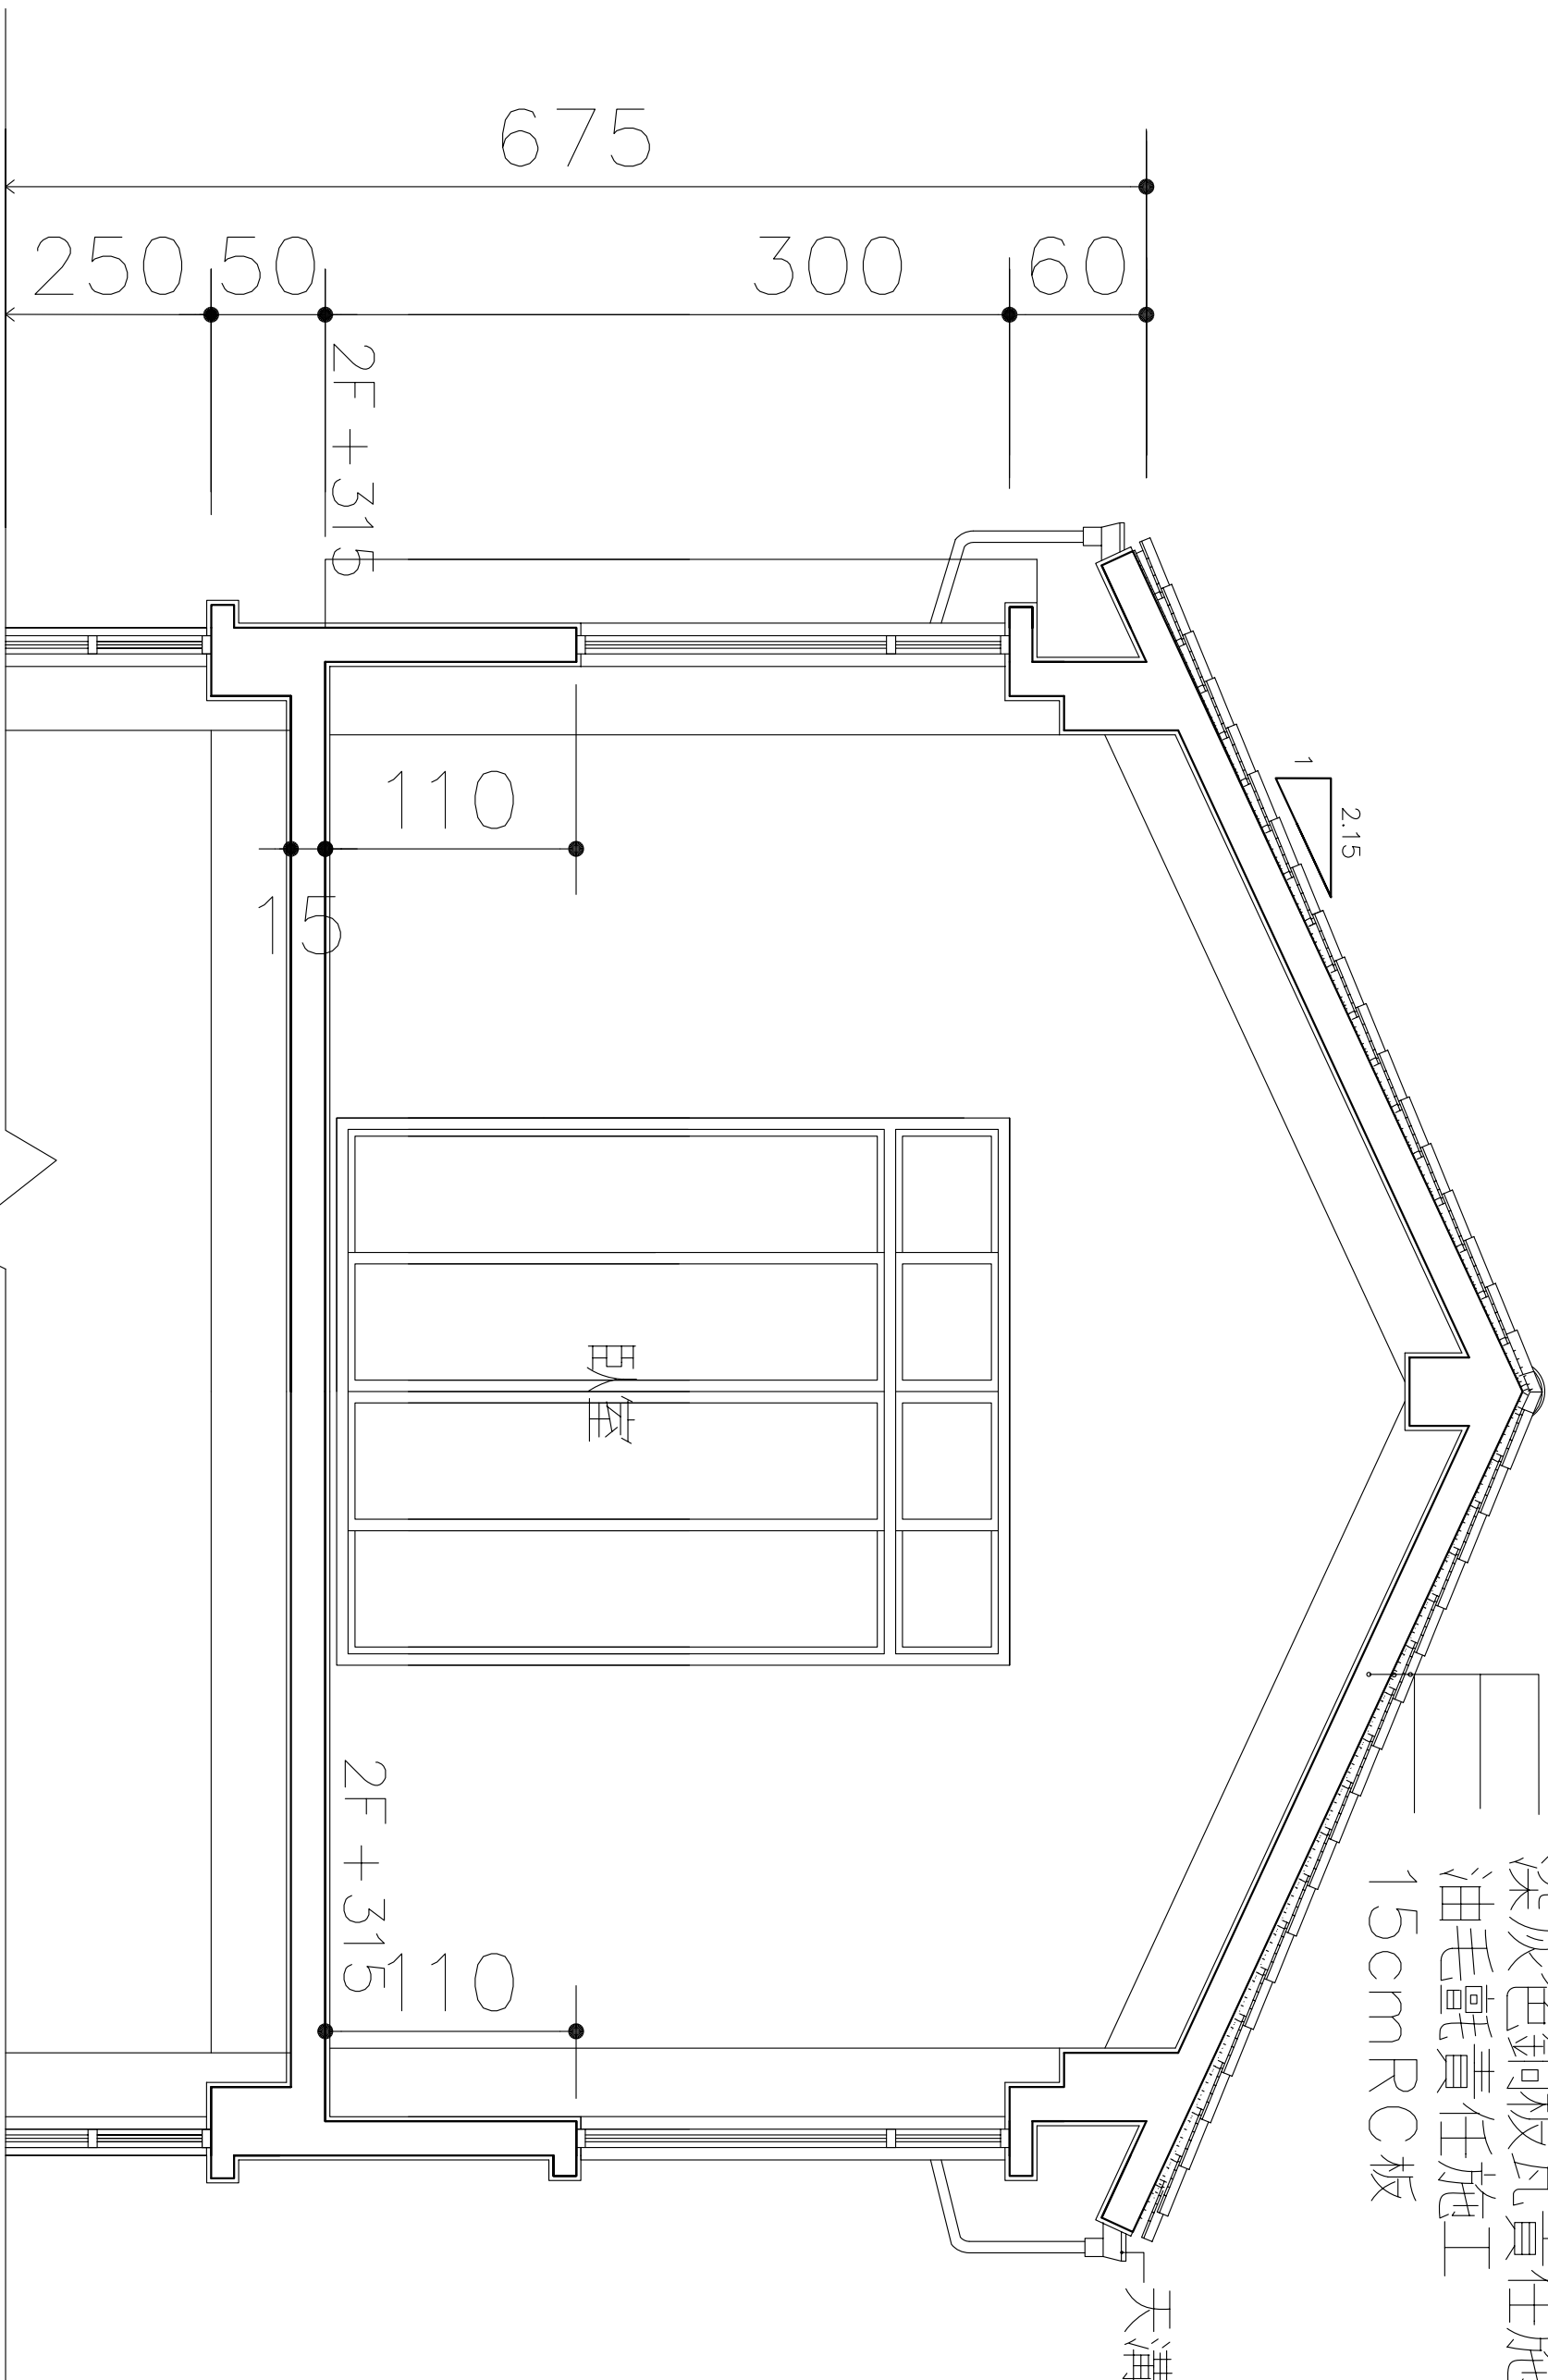

1
A4-5
外牆剖面圖 S:1/30



吳學軒 建築師事務所
建築師 吳學軒
地址：台北市信義路四段65號5樓
電話：02-27009877 傳真：02-27008577
電子信箱：

印鑑

簽章

鄉村地區住宅標準建築圖樣

內政部營建署頒製(桃竹苗地區 編號02-B型)

工程名稱	建築工程	比例尺	1:30	圖號	A4-5
圖號名稱	外牆剖面圖	單位	cm	張數	16/27
業務編號		圖紙	A3		