



一樓樓梯平面詳圖 S:1/30

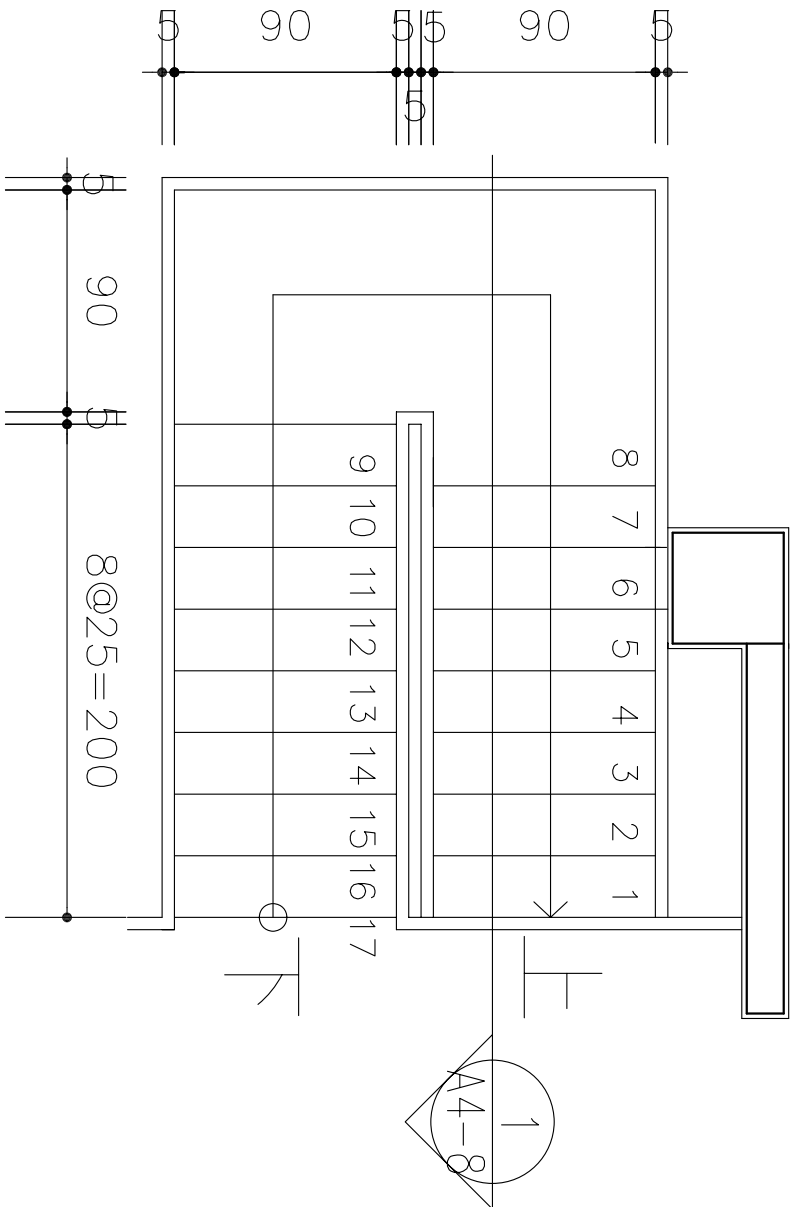

三樓樓梯平面詳圖 S:1/30

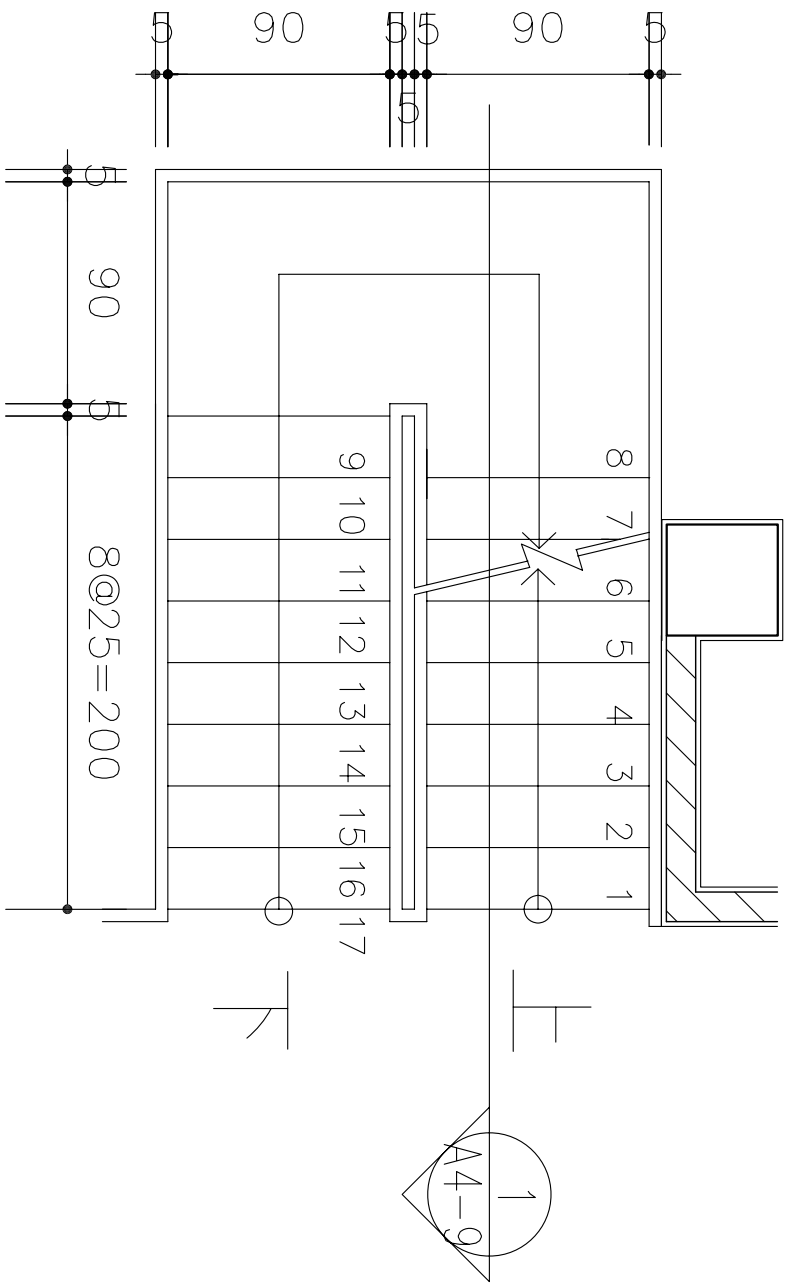

二樓樓梯平面詳圖 S:1/30



吳學軒 建築師事務所
建築師 吳學軒
地址：台北市信義路四段65號5樓
電話：02-2700877 傳真：02-27008577
電子信箱：

印鑑

簽章

鄉村地區住宅標準建築圖樣

內政部營建署頒製(桃竹苗地區 編號02-B型)

工程名稱	建築工程		比例尺	1:30	圖號	A4-7
圖號名稱	樓梯平面詳圖		單位	cm	張號	18/27
業務編號			圖紙	A3		